
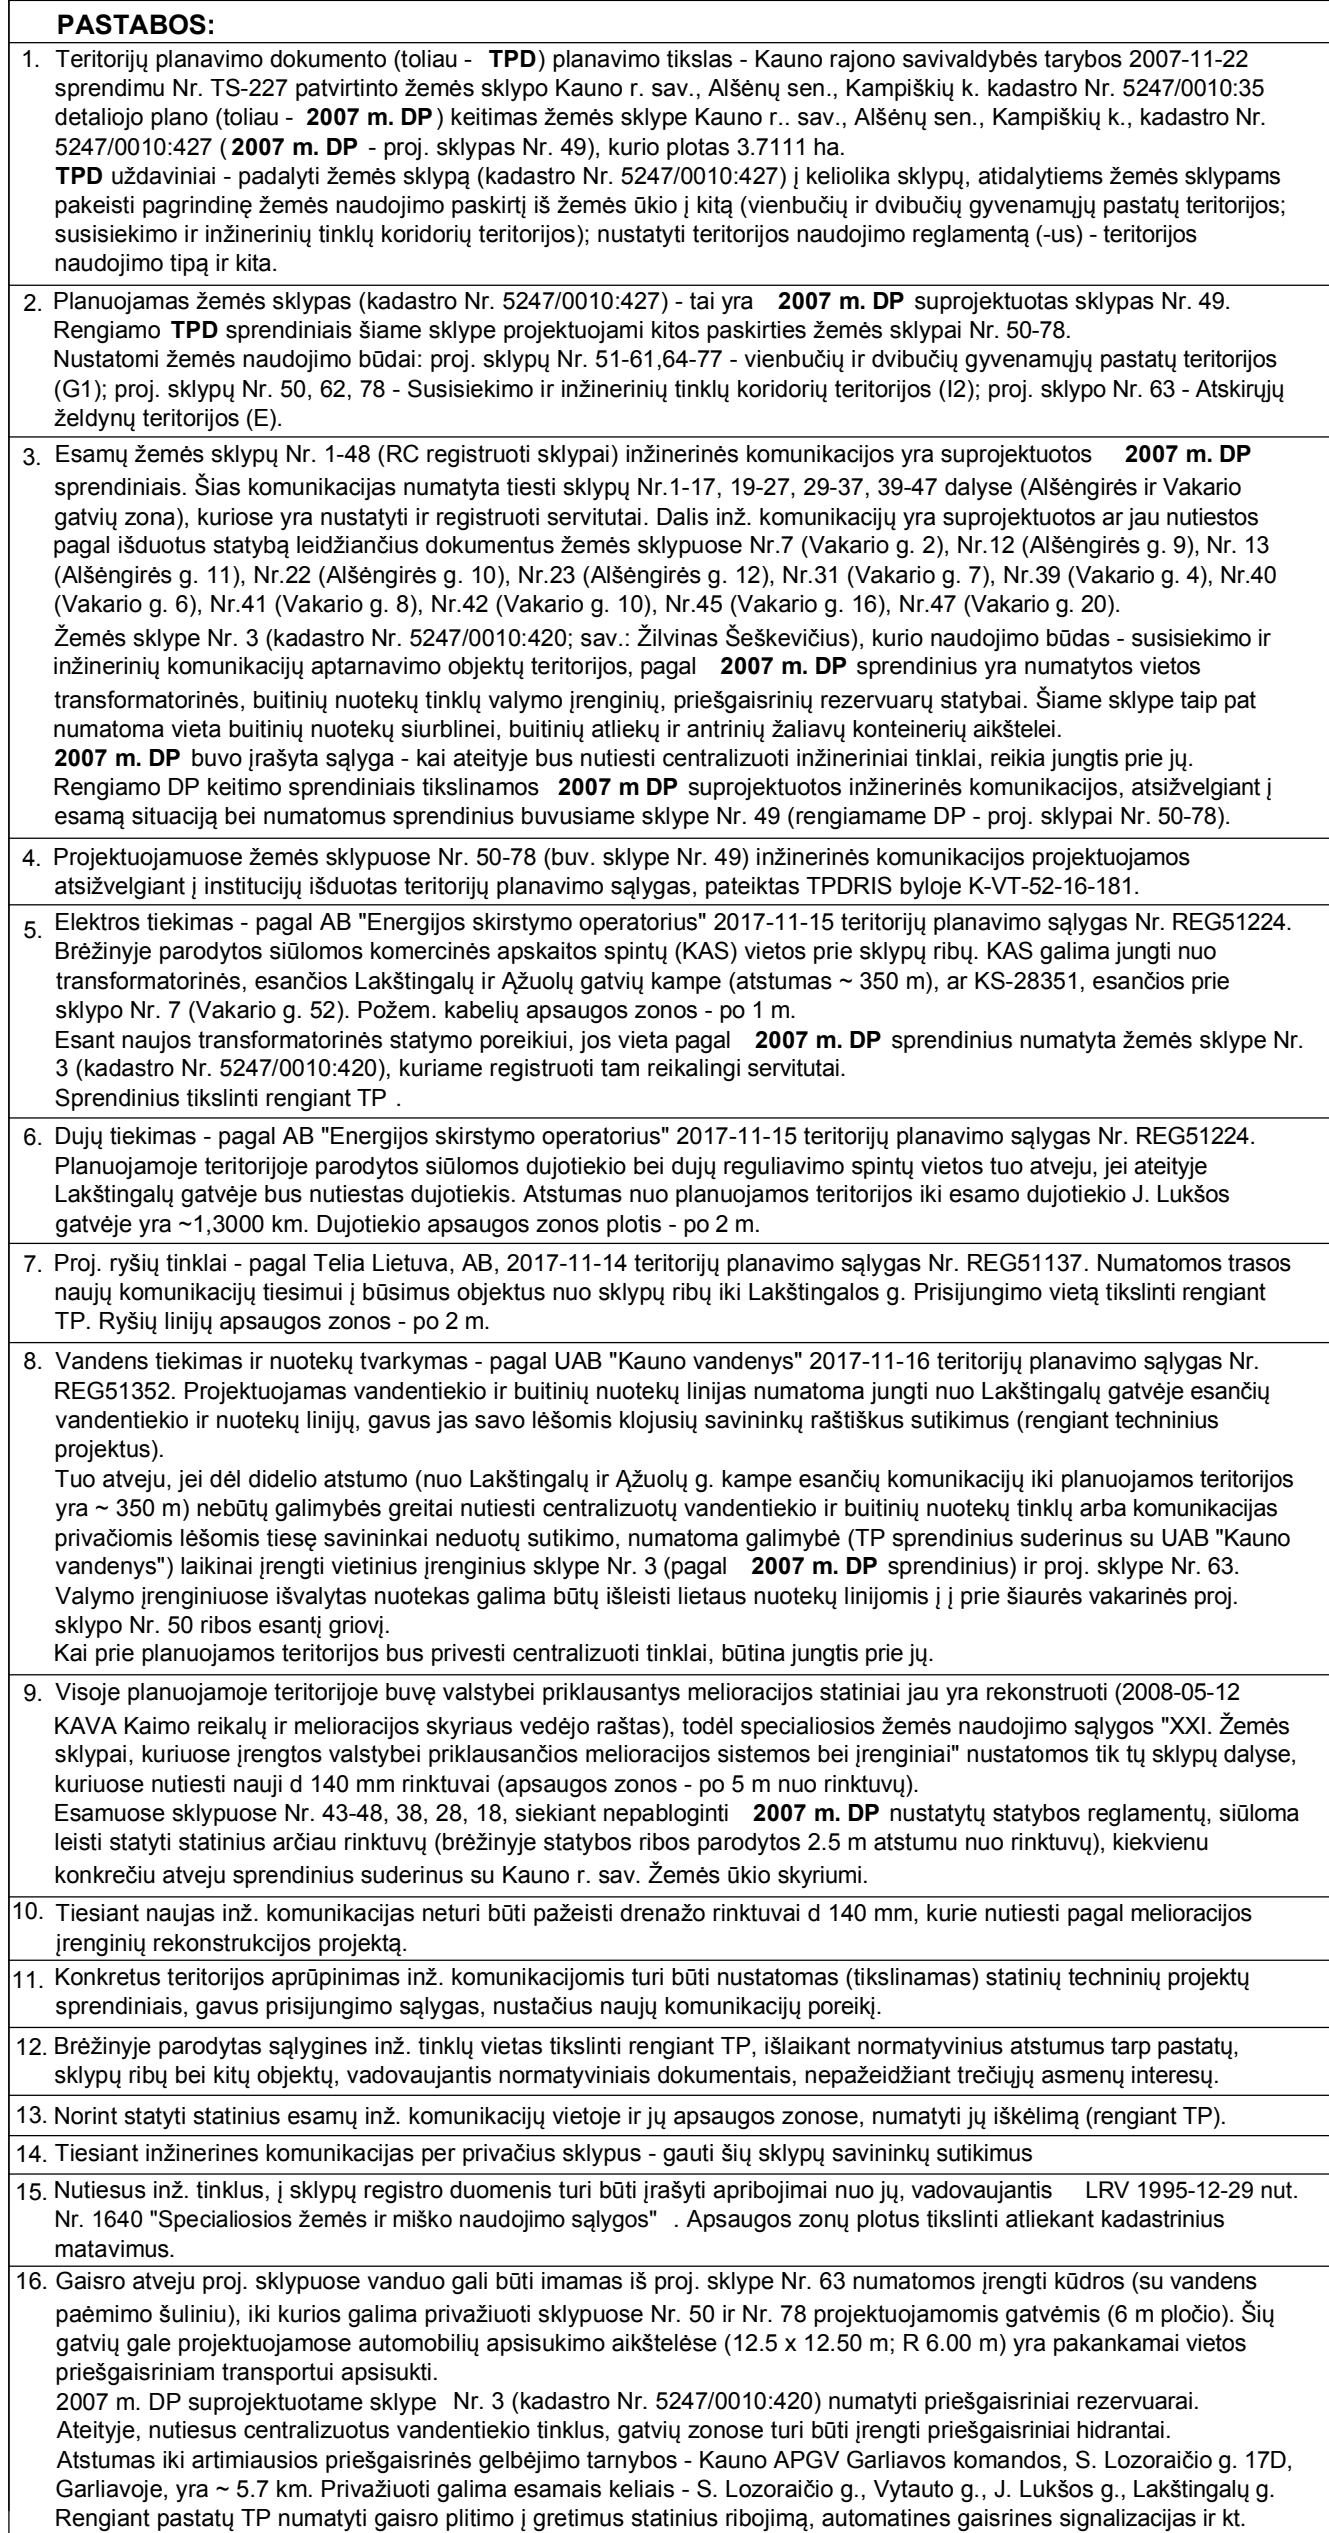
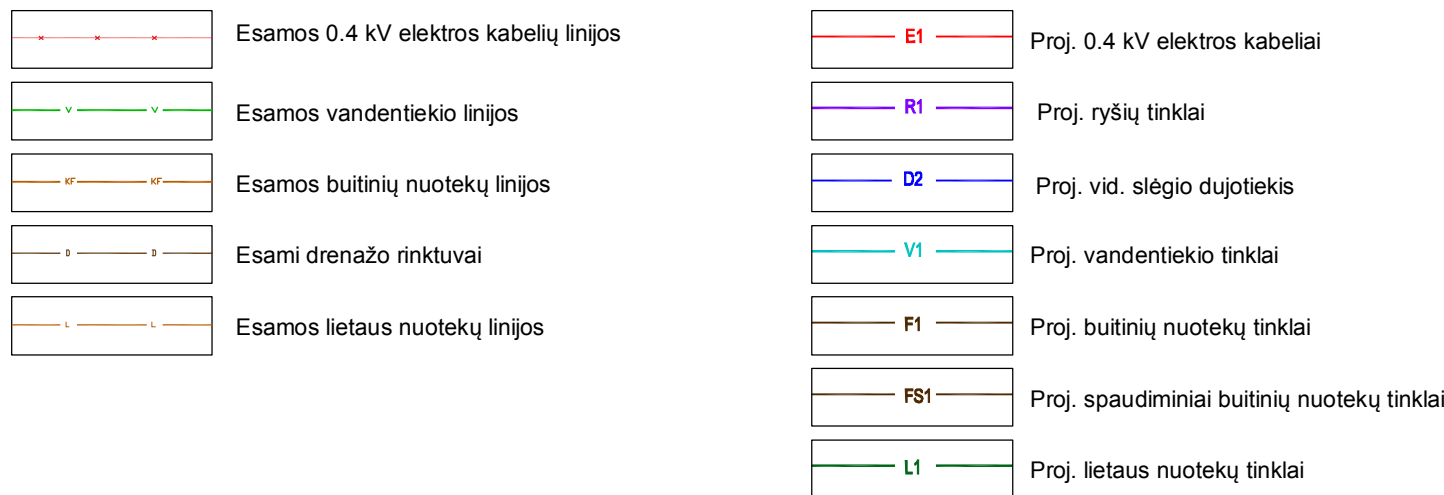


n	n - SKLYPO NUMERIS
m	m - SKLYPO PLOTAS (KV.M)
1	1 - ŽEMĖS NAUDOJIMO BŪDAS
2	2 - LEISTINAS PASTATŲ AUKŠTIS (M)
3	3 - LEISTINAS SKLYPO UŽSTATYMO TANKIS
4	4 - LEISTINAS SKLYPO UŽSTATYMO INTENSIVUMAS
5	5 - UŽSTATYMO TIPAS
6	6 - PRIKLAUSOMŲJŲ ŽELDYNŲ/ ŽELDINIŲ TERITORIJŲ DALYS, %
n	n - SERVIDUTO NR.
m	m - SERVIDUTO PLOTAS (KV.M)

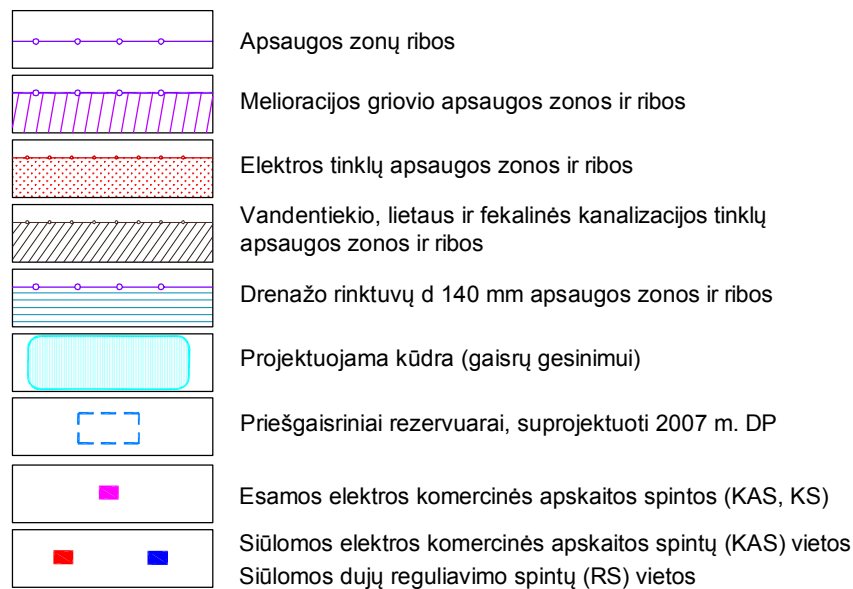

<i>Daiva Daukšienė</i>	<i>2018-05</i>
<i>Antanas Keturakis</i>	<i>2018-05</i>

		PLANUOTOJAS		K-VT-52-16-181 TPDIR TPD Nr.			
		UAB, KAP. 12800717, UAB, KAP. 12, UAB, TEL. 9773-2000, FAKS 9773-2001, E-PAŠTAS: info@kpa.lt		Kompleksinio teritorijų planavimo dokumentas Kauno rajono savivaldybės tarybos 2007-11-22 sprendimu Nr. T-52-27 patvirtintas žemės sklypo Kauno r. sav. Ašlenų sen. Kampiškų k. kadastrinio Nr. 5247/001035 detaliojo planavimo ketinimas žemės sklypui r. sav. Ašlenų sen. Kampiškų k. kadastrinio Nr. 5247/0010427			
Atleisto Nr. A753	Pareigos PV. ARCH.	V. Pavardė NJOLIE TULIKERIENE	Parašas 	Data 2018-05	Objektas Žemės sklypų Kauno r. sav. Ašlenų sen. Kampiškų k. kadastrinio Nr. 5247/0010427 ir kiti, būvų sklypų, kadastrinio Nr. 5247/001035		
Organizatorius	Kauno miesto savivaldybės administracija				Brėžinytis INŽINERINŲ KOMUNIKACIJŲ SCHEMA M 1:500	Etapas DET PL	Laida 0
Planavimo iniciatorius	Daiva Daukšienė, Antanas Keturakis				Žymuo 40-2017-PLAN-DETALUSIS PLANAS	Lapas 1	Lapų 2