

AIŠKINAMASIS RAŠTAS

PROJEKTUOJAMA STIGINĖ, SUBLOKUOTA SU GRETIMAME SKLYPE PROJEKTUOJAMA STIGINĖ, NAUJOS STATYBOS KAUNO R. SAV., GARLIAVOS APYL. SEN., TELEIČIŲ K., VASARIO 16-OSIOS G. 32.

Stiginės užstatymo plotas – 728.00m², aukštis – 4.55m. Statinys vieno aukšto. Sklypo užstatymo tankumas – 33%.

Pastato statybai naudojamos tradicinės statybinės bei apdailos medžiagos.

Projektuojamo statinio konstrukcija:

Pamatai po kolonomis - tauriniai, tarp pamatų (po sieninėmis plokštėmis) – pamatinės sijos.

Statinio karkasas – gelžbetoninės kolonos (žingsnis 6.0m x6.0m) ir ant jų uždėtos gelžbetoninės 6.0m ilgio sijos.

Lauko sienų fragmentai – gelžbetoninės sieninės plokštės.

Denginys – surenkamos g/b briaunuotos perdangos plokštės, danga – ruloninė hidroizoliacija.

Sienų apdaila – betono struktūrinis paviršius šviesiai pilkos spalvos.


Projekto vadovas architektas Kęstutis Kuzminskas, el.paštas. kestutisarch@gmail.com,
tel. 868634925

EKSPLIKACIJA:

NR. PLANE	PAVADINIMAS
1	PROJ. STOGINĖ (SUBLOKUOTA)
2	KAIMYNINIAME SKLYPE SUPROJEKTUOTA STOGINĖ (SUBLOKUOTA)
3	SUPROJEKTUOTA IR IRENGINĖJAMA 30 VIETŲ AUTOMOBILIŲ STOVĖJIMO AIKŠTELĖ
4	SUPROJEKTUOTAS TVENKINYS - PAVIRŠINIŲ LIETAUS NUOTEKŲ SURINKIMUI.
5	STATOMA STOGINĖ

TECHNINIAI RODIKLIAI:


RODIKLIO	PAVADINIMAS	RODIKLIS	MATO VNT.
SKLYPAS			
SKLYPO PLOTAS		2179	m ²
SKLYPO UŽSTATYMO TANKUMAS		33	%
STOGINĖ			
STATINIŲ UŽSTATOMAS ŽEMĖS PLOTAS		727.82	m ²
STATINIO AUKŠTIS		4.55	m
STATINIO ATSPARUMAS UGNIAI (I, II, III)		II	MJ/m

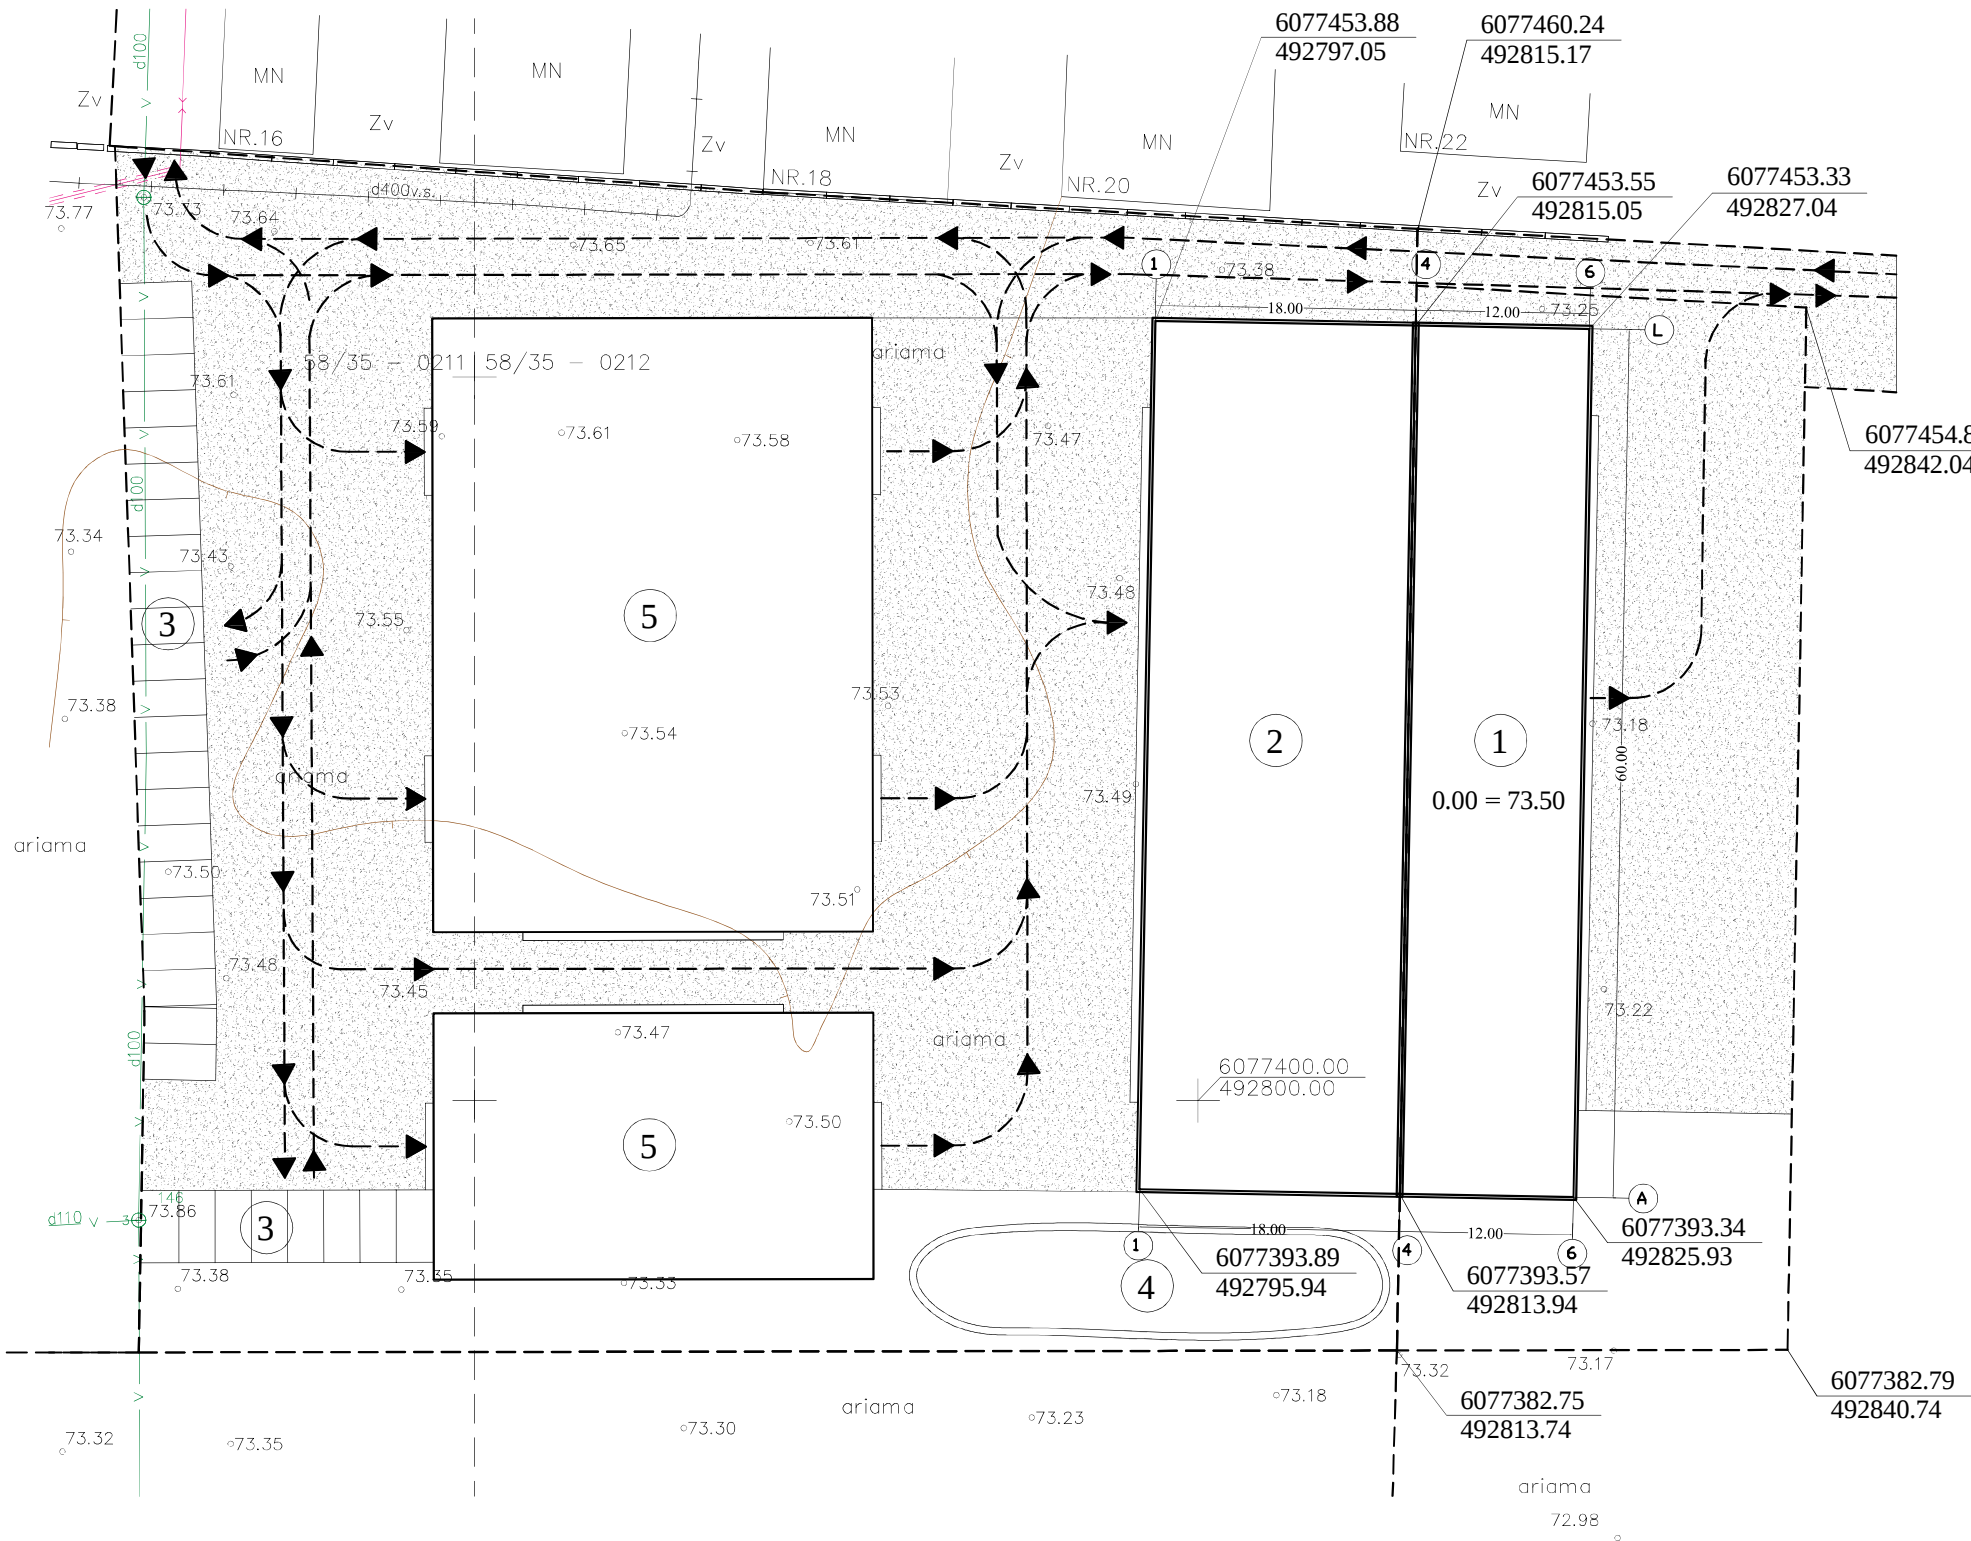


PASTABOS:

- 1. ĮVAŽIAVIMO Į SKLYPĄ DANGA PROJEKTUOJAMA IŠ AKMENS SKALDOS. Į GRUNTĄ BUS GILINAMASI MINIMALIAI, TIK TAM, KAD PAKLOTI SKALDĄ.
- 2. PRIKLAUSOMIEJI ŽELDYNAI UŽIMA 10% SKLYPO PLOTO.
- 3. AUTOMOBILIŲ STOVĖJIMO AIKŠTELĖS DANGA PROJEKTUOJAMA IŠ KIAURYMĖTŲ BETONO TRINKELIŲ. AUTOMOBILIŲ STOVĖJIMO AIKŠTELĖ PROJEKTUOJAMA KAIMYNINIAME SKLYPE, PRIKLAUSANČIAME TAM PAČIAM SAVININKUI.


Atestato Nr.	INDIVIDUALIOS VEIKLOS PAŽYMA (11.3 - 03.3.4) - T45 - 1				OBJEKTAS: STOGINĖS, SUBLOKUOTOS SU GRETIMAME SKLYPE PROJEKTUOJAMA STOGINE, NAUJOS STATYBOS KAUNO R. SAV., GARLIAVOS APYL. SEN., TELEIČIŲ K., VASARIO 16-OSIOS G. 32, PROJEKTAS		
A1632	PV	K.KUZMINSKAS		2018			
A1632	PDV	K.KUZMINSKAS		2018	SKLYPO PLANAS M1:500		Laida
A1632	ARCHITEKTAS	K.KUZMINSKAS		2018			0
Etapas	Statytojas: RIMANTAS STANISLOVAS RINKEVIČIUS				(12)-01-TDP-SA.B-1		Lapas
TDP							1
						Lapų	2

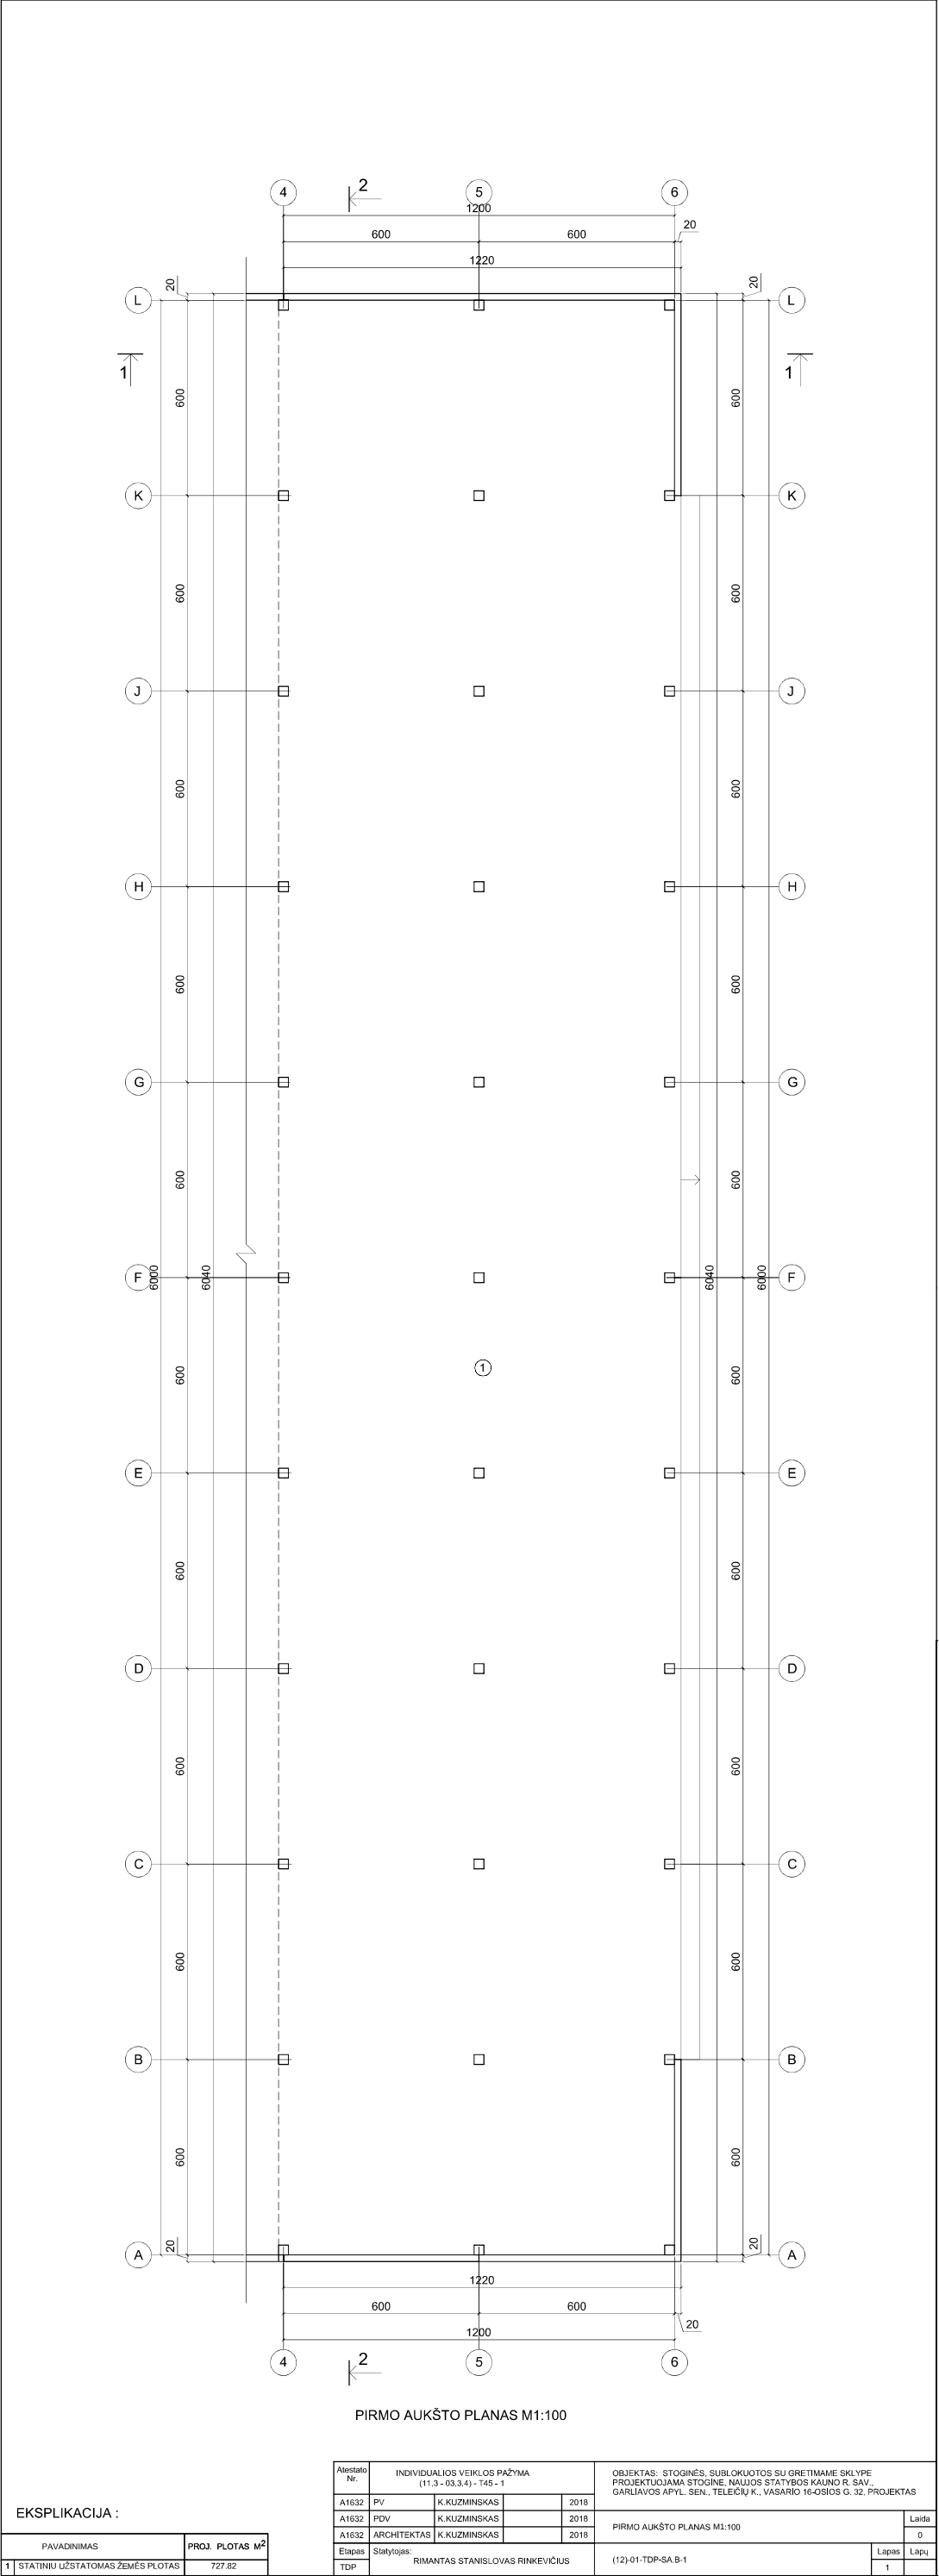

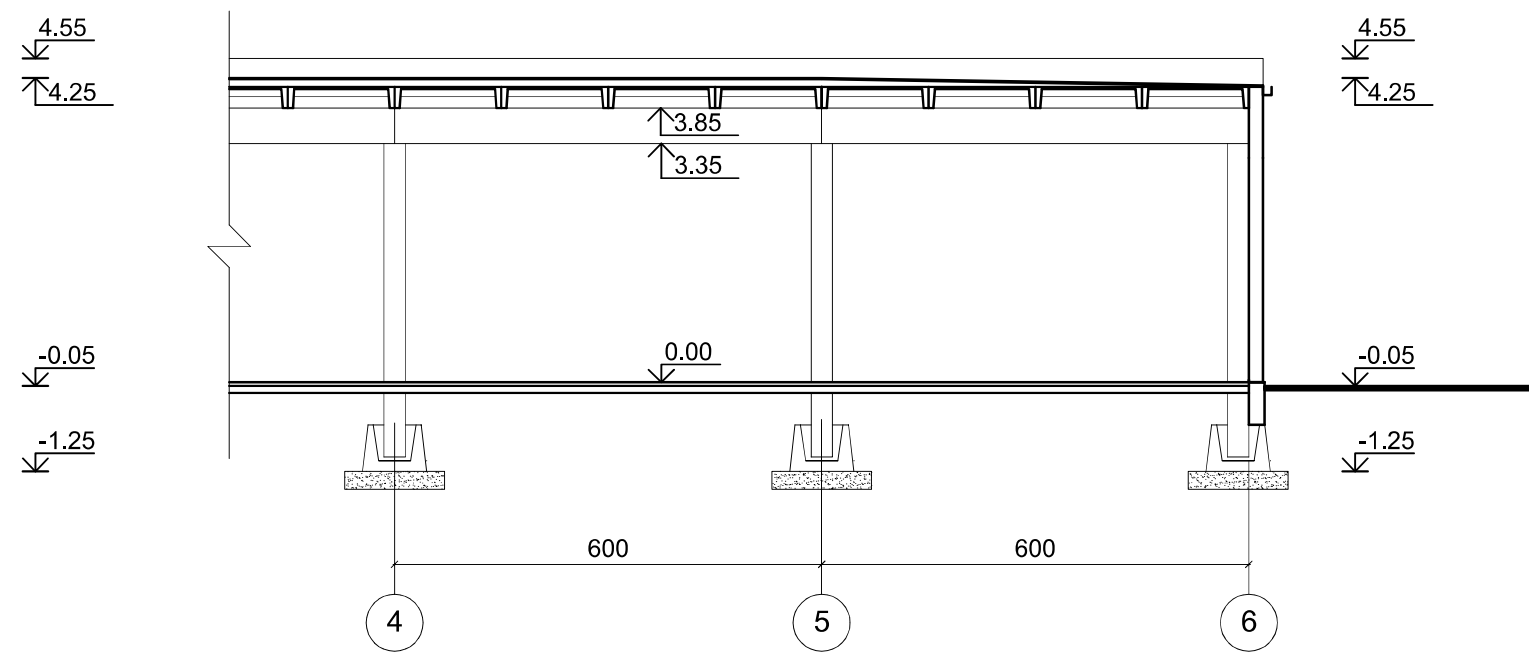


PJŪVIS 1-1 M1:100

Atestato Nr.	INDIVIDUALIOS VEIKLOS PAŽYMA (11.3 - 03.3.4) - T45 - 1				OBJEKTAS: STIGINĖS, SUBLOKUOTOS SU GRETIMAME SKLYPE PROJEKTUOJAMA STOGINE, NAUJOS STATYBOS KAUNO R. SAV., GARLIAVOS APYL. SEN., TELEIČIŲ K., VASARIO 16-OSIOS G. 32, PROJEKTAS				
A1632	PV	K.KUZMINSKAS		2018	PJŪVIS 1-1 M1:100			Laida	
A1632	PDV	K.KUZMINSKAS		2018				0	
A1632	ARCHITEKTAS	K.KUZMINSKAS		2018					
Etapas	Statytojas:				(12)-01-TDP-SA.B-1			Lapas	Lapų
TDP	RIMANTAS STANISLOVAS RINKEVIČIUS							2	

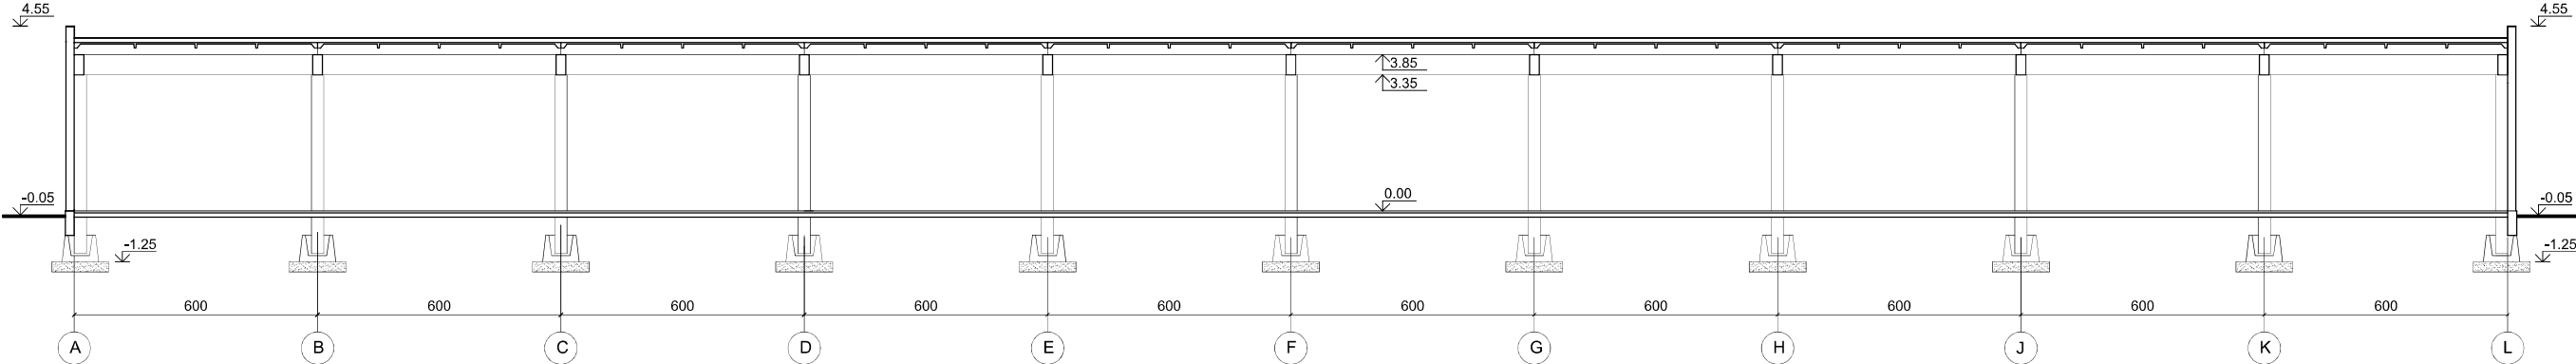

PJŪVIS 2-2 M1:100

Atestato Nr.	INDIVIDUALIOS VEIKLOS PAŽYMA (11.3 - 03.3.4) - T45 - 1				OBJEKTAS: STOGINĖS, SUBLOKUOTOS SU GRETIMAME SKLYPE PROJEKTUOJAMA STOGINĖ, NAUJOS STATYBOS KAUNO R. SAV., GARLIAVOS APYL. SEN., TELEIČIŲ K., VASARIO 16-OSIOS G. 32. PROJEKTAS	
	A1632	PV	K.KUZMINSKAS	2018	PJŪVIS 2-2 M1:100	Laida
	A1632	PDV	K.KUZMINSKAS	2018		0
	A1632	ARCHITEKTAS	K.KUZMINSKAS	2018		
Etapas	Stalytojas: RIMANTAS STANISLOVAS RINKEVIČIUS				(12)-01-TDP-SA.B-1	Lapas
TDP						3

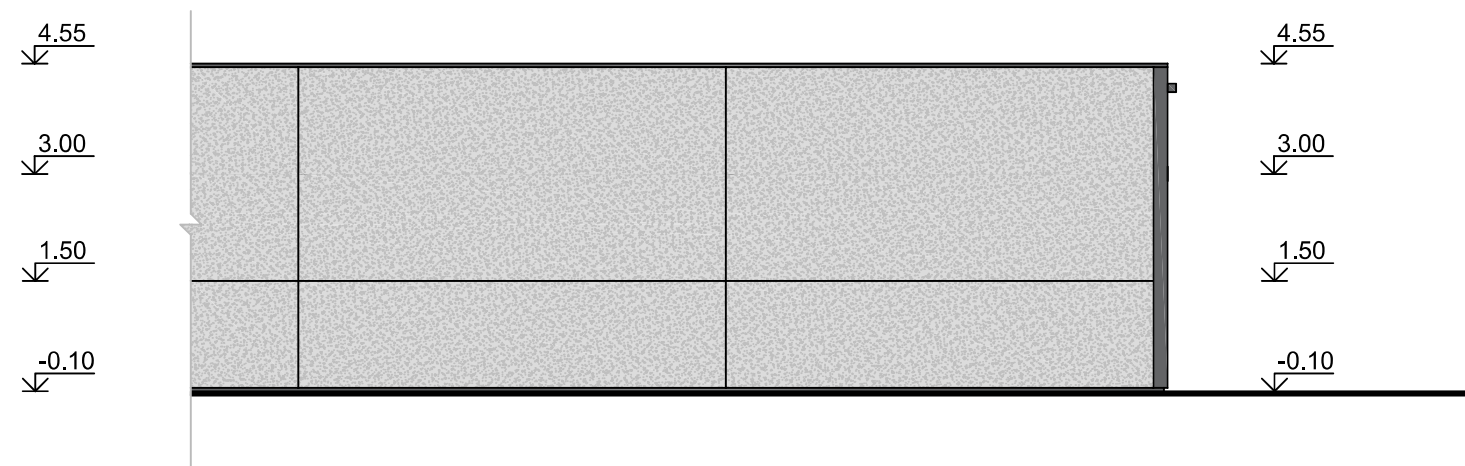



FASADAS TARP AŠIŲ 4-6 M1:100

PASTABOS:

1. STOGINĖS SIENŲ FRAGMENTAI PROJ. IŠ G/B SIENINIŲ PLOKŠČIŲ. PLOKŠTĖS REMIAMOS VIENA ANT KITOS, PRIEŠ TAI ANT PAGRINDO PAKLOJUS CEMENTINIO SKIEDINIO SLUOKSNĮ. SIENINIŲ PLOKŠČIŲ GALAI TVIRTINAMI PRIE KOLONŲ METALINIŲ APKABŲ PAGALBA.
2. TUŠTI STATINIO KAMPAI, KUR REMIASI G/B SIENINIŲ PLOKŠČIŲ GALŲ BRIAUNOS, YRA UŽBETONUOJAMI C25/30 MARKĖS BETONU.

Atestato Nr.	INDIVIDUALIOS VEIKLOS PAŽYMA (11.3 - 03.3.4) - T45 - 1				OBJEKTAS: STOGINĖS, SUBLOKUOTOS SU GRETIMAME SKLYPE PROJEKTUOJAMA STOGINE, NAUJOS STATYBOS KAUNO R. SAV., GARLIAVOS APYL. SEN., TELEIČIŲ K., VASARIO 16-OSIOS G. 32, PROJEKTAS		
A1632	PV	K.KUZMINSKAS		2018	FASADAS TARP AŠIŲ 4-6 M1:100	Laida	
A1632	PDV	K.KUZMINSKAS		2018		0	
A1632	ARCHITEKTAS	K.KUZMINSKAS		2018			
Etapas	Statytojas:				(12)-01-TDP-SA.B-1	Lapas	Lapų
TDP	RIMANTAS STANISLOVAS RINKEVIČIUS					4	

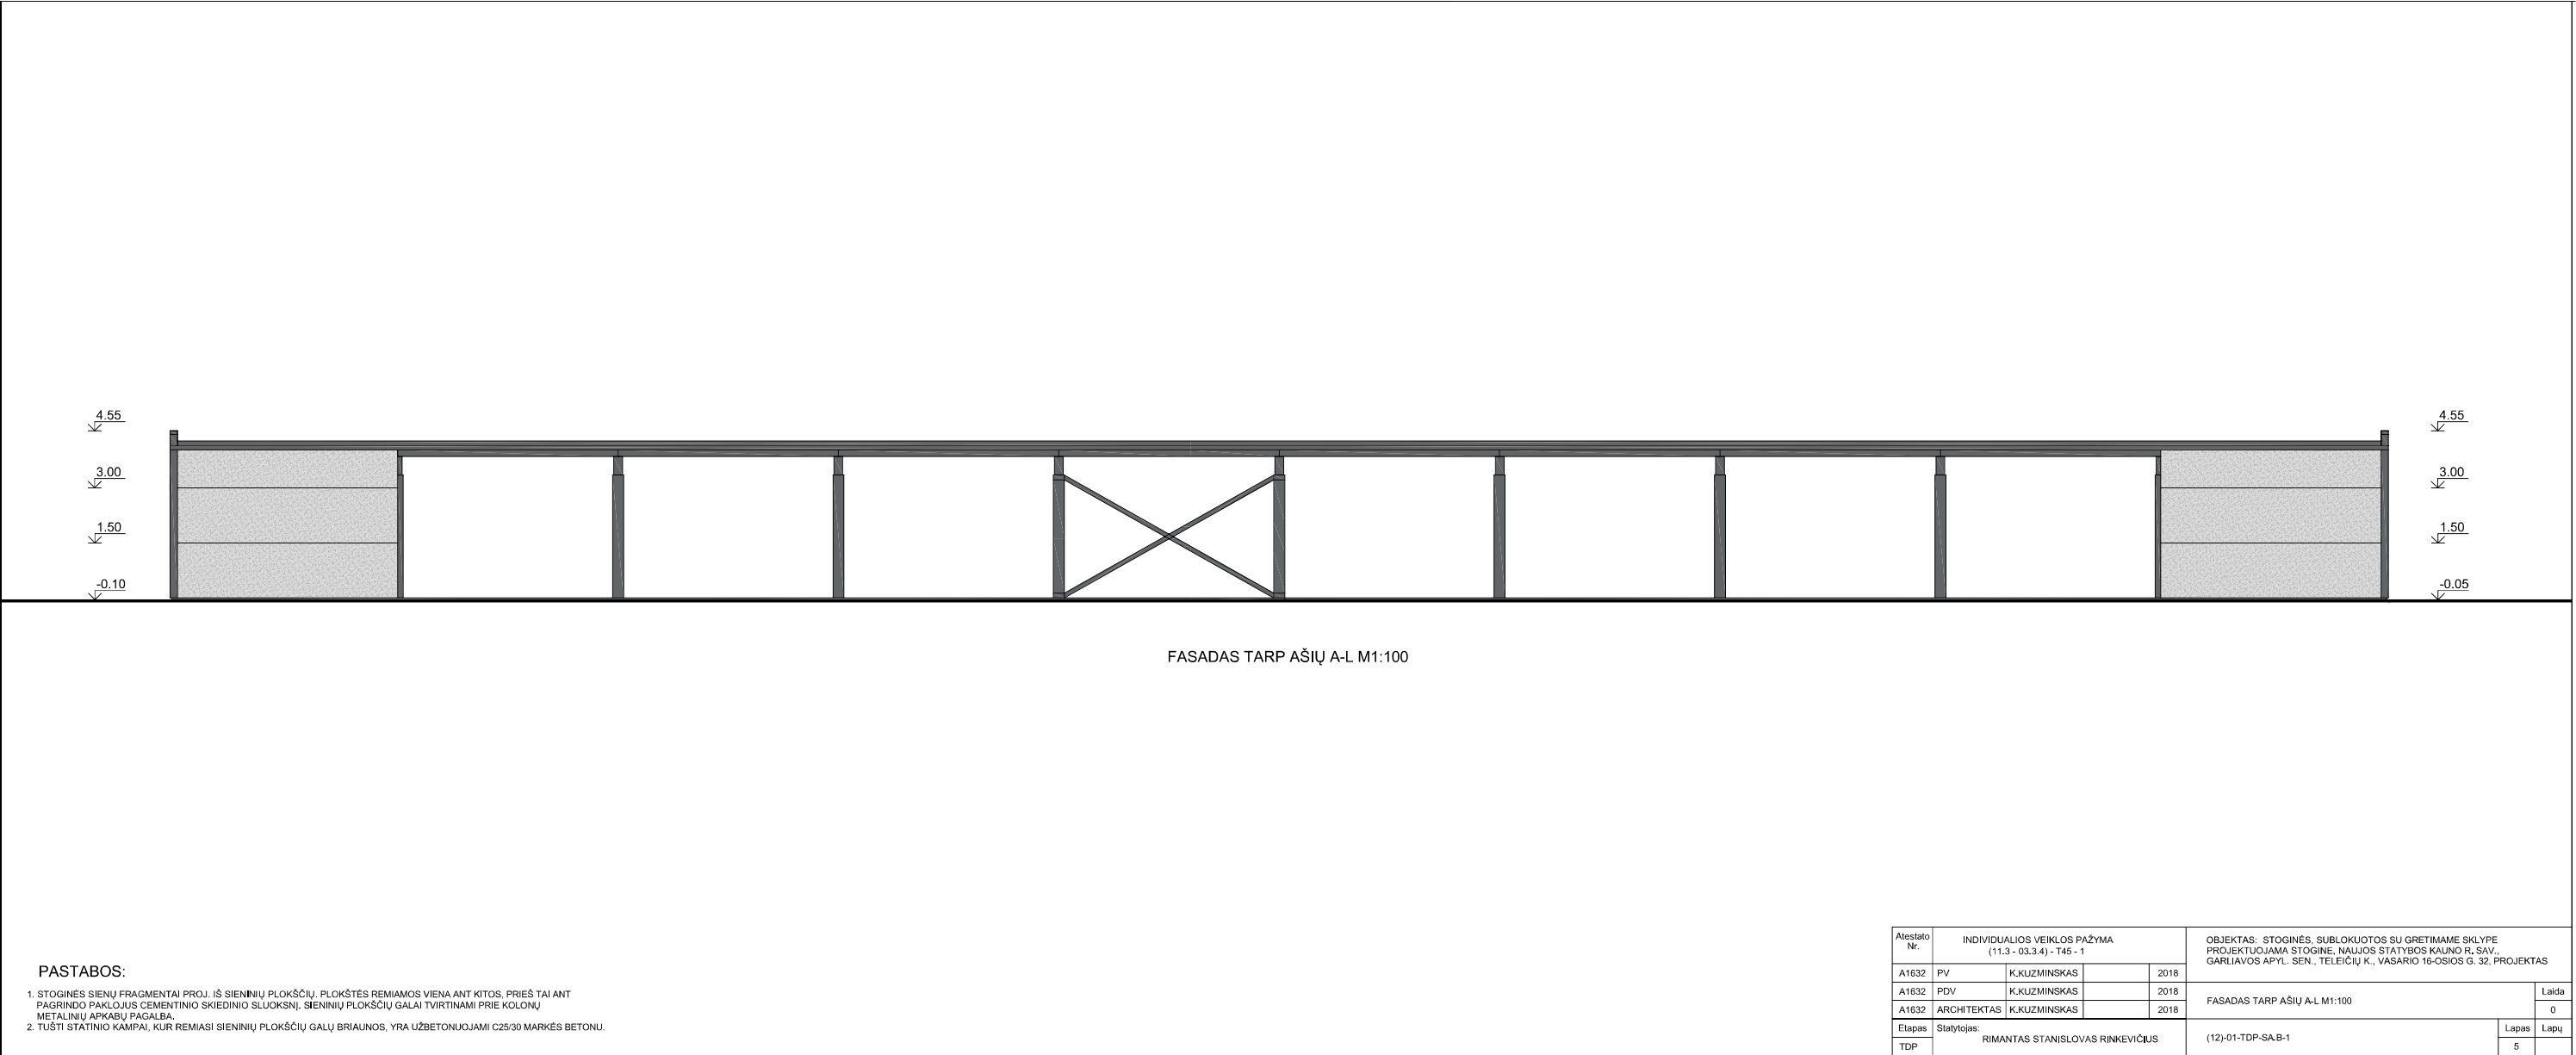

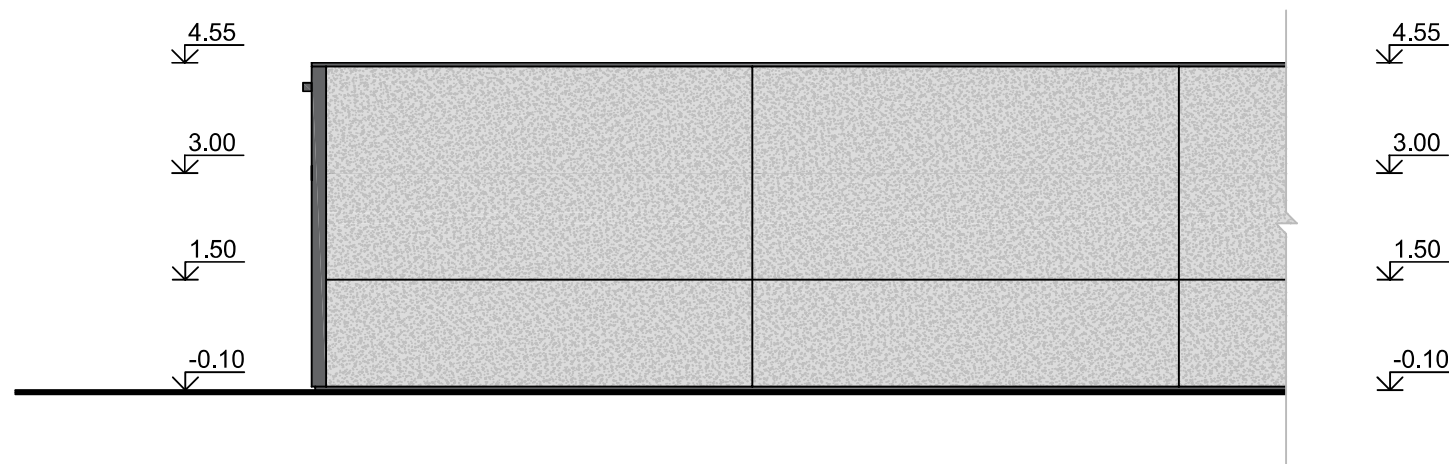


FASADAS TARP AŠIŲ 6-4 M1:100

PASTABOS:

- 1. STOGINĖS SIENŲ FRAGMENTAI PROJ. IŠ SIENINIŲ PLOKŠČIŲ. PLOKŠTĖS REMIAMOS VIENA ANT KITOS, PRIEŠ TAI ANT PAGRINDO PAKLOJUS CEMENTINIO SKIEDINIO SLUOKSNĮ. SIENINIŲ PLOKŠČIŲ GALAI TVIRTINAMI PRIE KOLONŲ METALINIŲ APKABŲ PAGALBA.
- 2. TUŠTI STATINIO KAMPAI, KUR REMIASI SIENINIŲ PLOKŠČIŲ GALŲ BRIAUNOS, YRA UŽBETONUOJAMI C25/30 MARKĖS BETONU.

Atestato Nr.	INDIVIDUALIOS VEIKLOS PAŽYMA (11.3 - 03.3.4) - T45 - 1				OBJEKTAS: STOGINĖS, SUBLOKUOTOS SU GRETIMAME SKLYPE PROJEKTUOJAMA STOGINE, NAUJOS STATYBOS KAUNO R. SAV., GARLIAVOS APYL. SEN., TELEIČIŲ K., VASARIO 16-OSIOS G. 32, PROJEKTAS				
A1632	PV	K.KUZMINSKAS		2018	FASADAS TARP AŠIŲ 6-4 M1:100			Laida	
A1632	PDV	K.KUZMINSKAS		2018				0	
A1632	ARCHITEKTAS	K.KUZMINSKAS		2018					
Etapas	Statytojas:				(12)-01-TDP-SA.B-1			Lapas	Lapų
TDP	RIMANTAS STANISLOVAS RINKEVIČIUS							6	

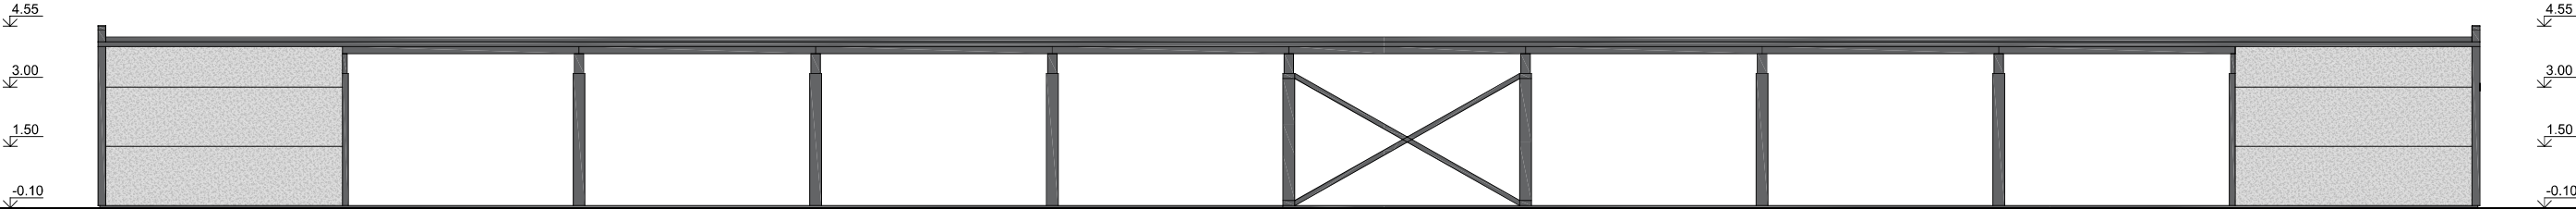

FASADAS TARP AŠIŲ L-A M1:100

PASTABOS:

1. STOGINĖS SIENŲ FRAGMENTAI PROJ. IŠ SIENINIŲ PLOKŠČIŲ, PLOKŠTĖS REMIAMOS VIENA ANT KITOS, PRIEŠ TAI ANT PAGRINDO PAKLOJUS CEMENTINIO SKIEDINIO SLUOKSNI. SIENINIŲ PLOKŠČIŲ GALAI TVIRTINAMI PRIE KOLONŲ METALINIŲ APKABŲ PAGALBA.

2. TUŠTI STATINIO KAMPAI, KUR REMIASI SIENINIŲ PLOKŠČIŲ GALŲ BRIAUNOS, YRA UŽBETONUJAMI C25/30 MARKĖS BETONU.

Atestato Nr.	INDIVIDUALIOS VEIKLOS PAŽYMA (11.3 - 03.3.4) - T45 - 1				OBJEKTAS: STOGINĖS, SUBLOKUOTOS SU GRETIMAME SKLYPDE PROJEKTUOJAMA STOGINĖ NAUJOS STATYBOS KAUNO R. SAV., GARLIAVOS APYL. SEN., TELEIČIŲ K., VASARIO 16-OSIOS G. 32. PROJEKTAS	
	A1632	PV	K.KUZMINSKAS	2018	FASADAS TARP AŠIŲ L-A M1:100	Laida
	A1632	PDV	K.KUZMINSKAS	2018		0
	A1632	ARCHITEKTAS	K.KUZMINSKAS	2018		
Etapas	Statytojas: RIMANTAS STANISLOVAS RINKEVIČIUS				(12)-01-TDP-SA-B-1	Lapas
TDP						7