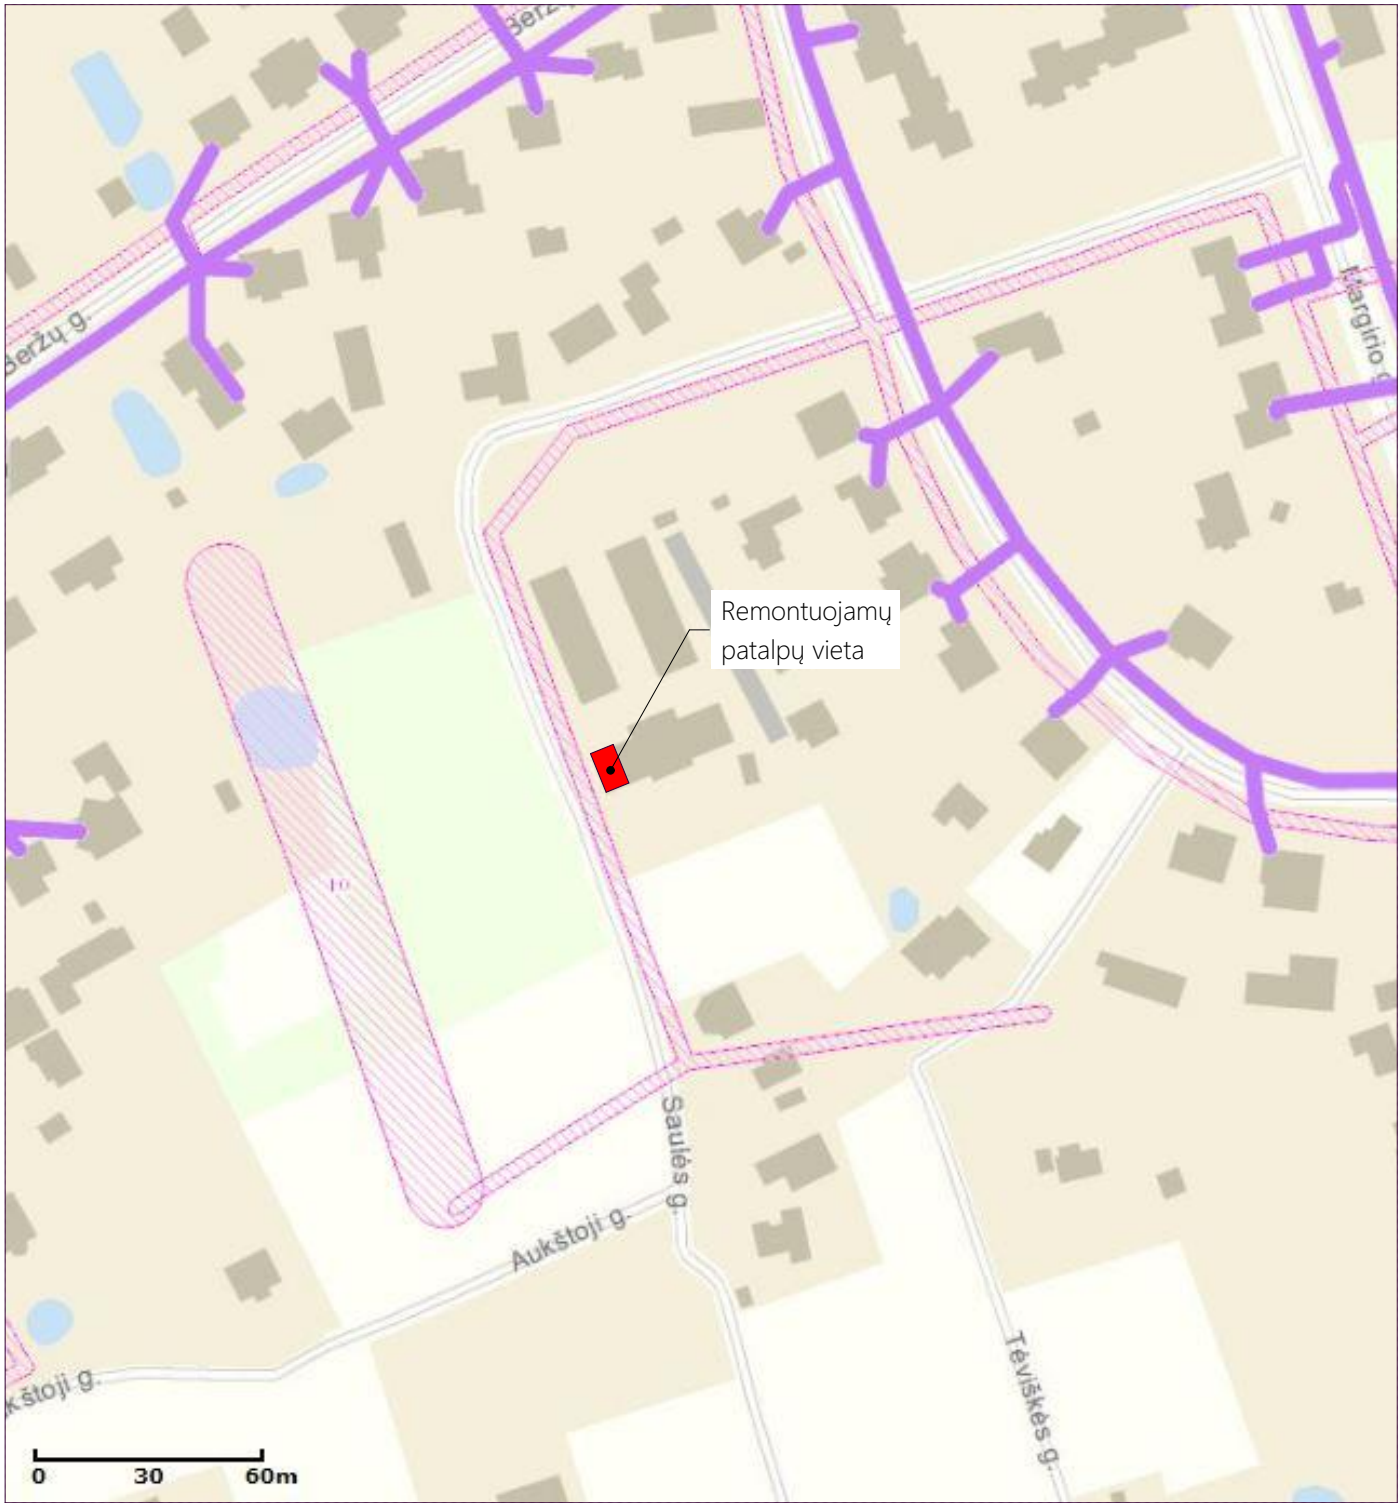




SUTARTINIAI ŽENKLAI

-  Elektros oro linijos apsaugos zona
-  Požeminių ryšių kabelio apsaugos zona.

0	2018-06-07	Statytojo pageidavimu				
Laida	Data	Keitimų pavadinimas (priežastis)				
KVAL. DOK. NR.	<i>A. Šatinsko</i> INDIVIDUALI VEIKLA paž. Nr. G18-1586 tel.: 8 600 30602 arnoldas.satinskas@yahoo.com				PROJEKTO PAVADINIMAS Ūkinio pastato 211p (unik. Nr. 5298-6018-2030) kapitalinio remonto, formuojant naują turtinį vienetą ir keičiant patalpų paskirtį į gyvenamąją Kauno r. sav., Ringaudų sen., Ringaudų k., Saulės g. 6, projektas	
A 1431	PV	L. Pikšrys		2018-06-07	STATINYS 00 - Sklypo planas	
	Arch.	A. Šatinskas		2018-06-07		
					BRĖŽINYS Situacijos schema M 1:2000	LAIDA 0
LT	STATYTOJAS Ž. B.				ŽYMUO AŠ/159-00- PP -SP.B-01	LAPAS 1 LAPŲ 1

2018.06.12

Situacijos schema

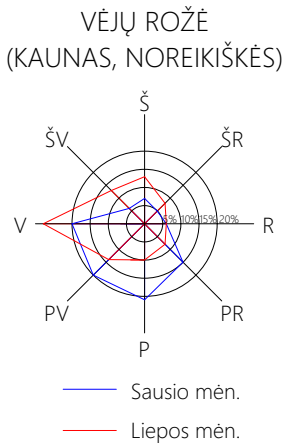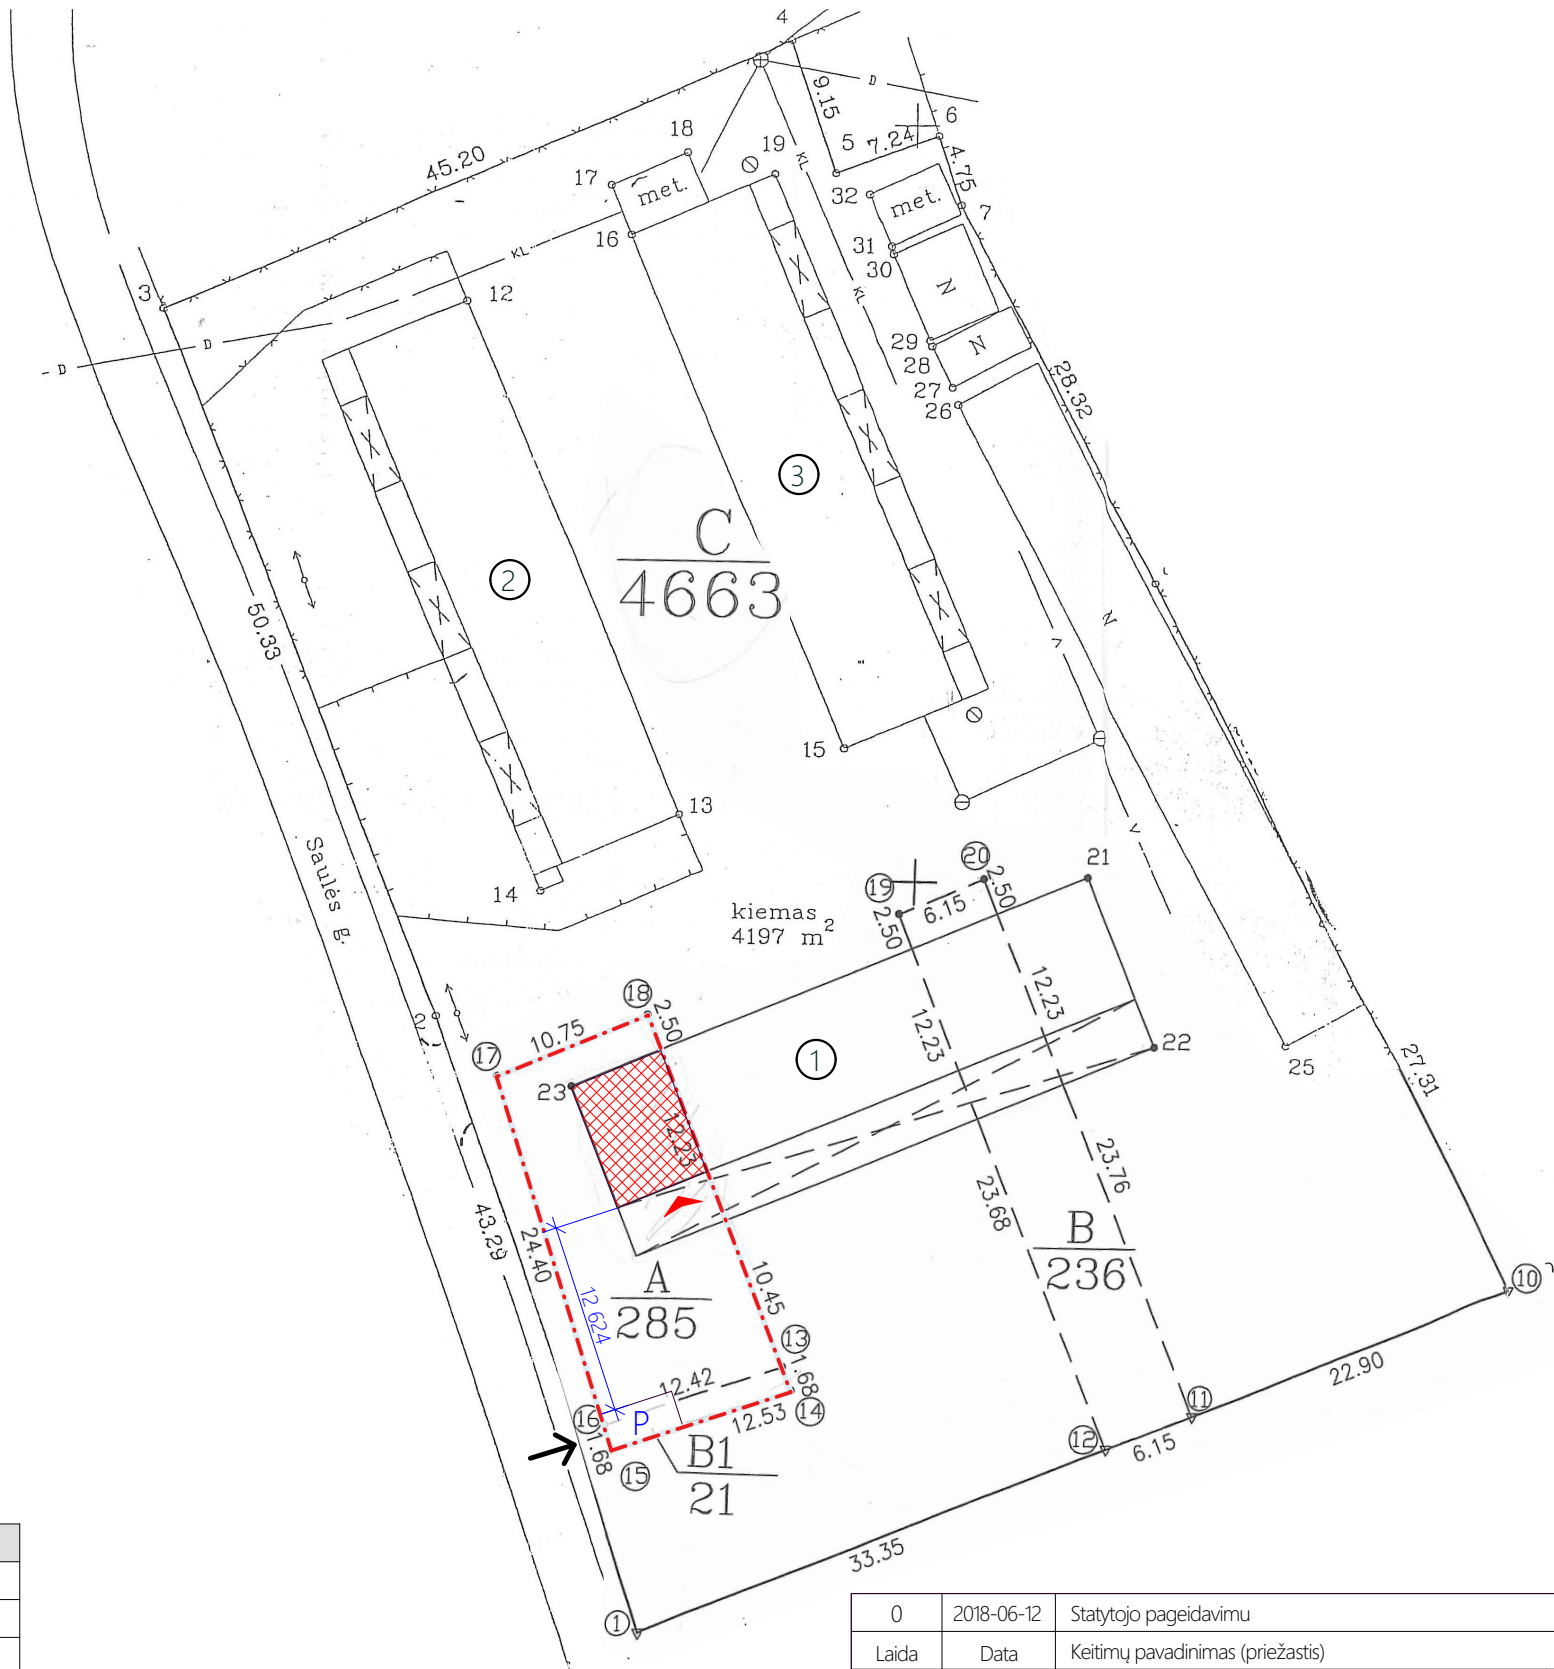

EKSPLIKACIJA


Nr.	Objekto pavadinimas
1	Ūkinio pastato 2I1p (unik. Nr. 5298-6018-2030)
2	Ūkinio pastato 5I1ž (unik. Nr. 4400-0335-1959)
3	Gyvenamasis namas 1A3p (unik. Nr. 5298-6018-2018)

SUTARTINIAI ŽYMĖJIMAI

---	Sklypo dalis naudojama Žydrūno Budriaus
▨	Remontuojamos patalpos pastate
↓	Įvažiavimas į Žydrūno Budriaus naudojamą sklypo dalį
▾	Įėjimas į remontuojamą butą
P	Automobilių stovėjimo vieta

0	2018-06-12	Statytojo pageidavimu			
Laida	Data	Keitimų pavadinimas (priežastis)			
KVAL. DOK. NR.	 paž. Nr. G18-1586 tel.: 8 600 30602 arnoldas.satinskas@yahoo.com			PROJEKTO PAVADINIMAS Ūkinio pastato 211p (unik. Nr. 5298-6018-2030) kapitalinio remonto, formuojant naują turčinį vienetą ir keičiant patalpų paskirtį į gyvenamąją Kauno r. sav., Ringaudų sen., Ringaudų k., Saulės g. 6, projektas	
A 1431	PV	L. Pikšrys		2018-06-12	STATINYS 00 - Sklypo planas
	Arch.	A. Šatinskas		2018-06-12	
					BRĖŽINYS Sklypo planas M 1:500
					LAIDA 0
LT	STATYTOJAS Ž. B.			ŽYMUO AŠ/159-00- PP -SP.B-02	LAPAS 1
					LAPŲ 1

B

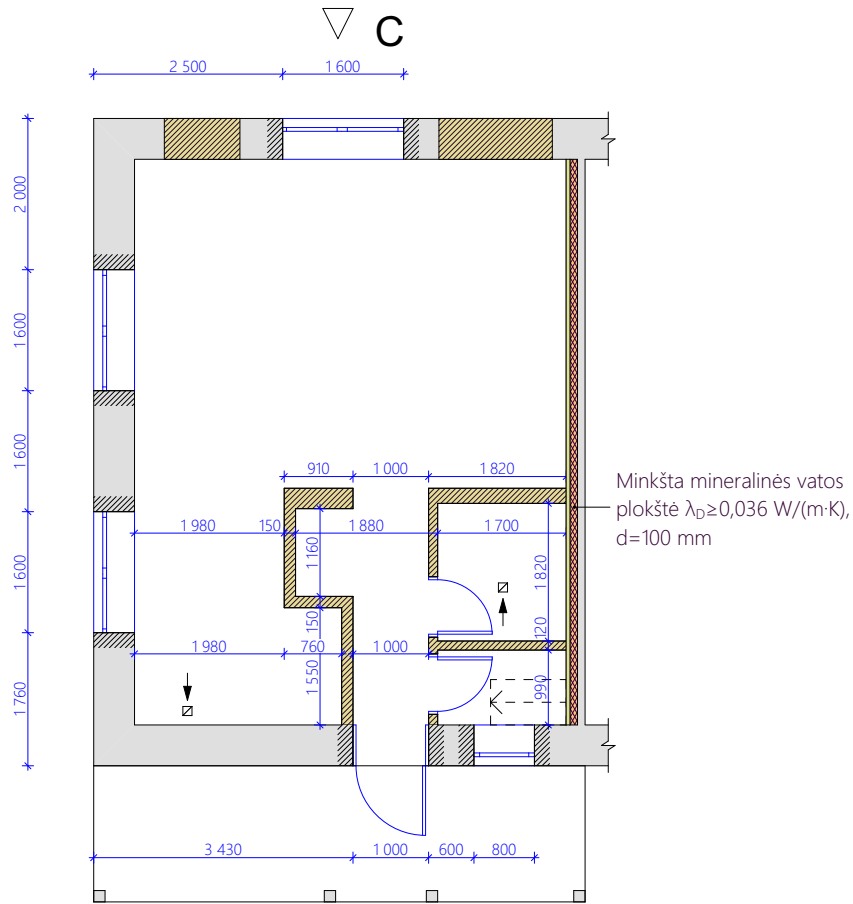


Pirmo aukšto planas

A

SUTARTINIAI ŽYMĖJIMAI

1.		Esamos sienos ir pertvaros
2.		Ardomos angos esamose sienose ir pertvarose
3.		Užmūrijamos angos esamose sienose
4.		Naujai statomos mūrinės sienos ir pertvaros
5.		Minkšta mineralinės vatos plokštė $\lambda_D \geq 0,036 \text{ W/(m·K)}$, $d=100 \text{ mm}$
6.		Ventiliacijos kanalas


PASTABOS:
1. Matmenis tikslinti vietoje;
2. Pateikiami tik naujai statomų sienų, langų ir durų matmenys.

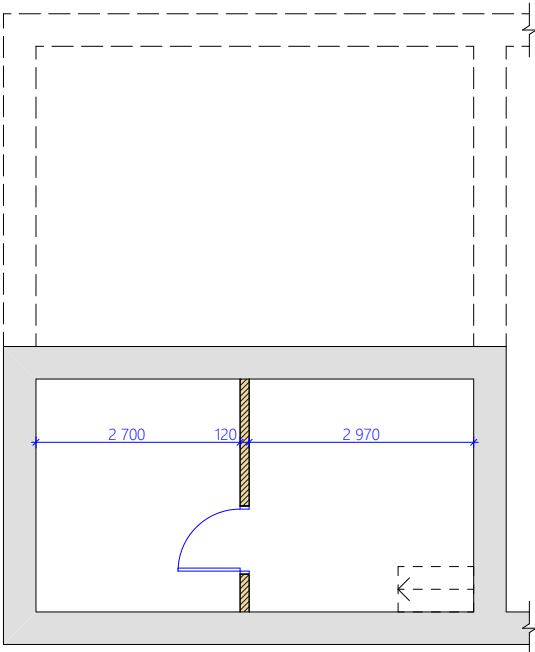

Rūsio planas

0	2018-06-07	Statytojo pageidavimu						
Laida	Data	Keitimų pavadinimas (priežastis)						
KVAL. DOK. NR.	 paž. Nr. G18-1586 tel.: 8 600 30602 arnoldas.satinskas@yahoo.com INDIVIDUALI VEIKLA				PROJEKTO PAVADINIMAS Ūkinio pastato 211p (unik. Nr. 5298-6018-2030) kapitalinio remonto, formuojant naują turtinį vienetą ir keičiant patalpų paskirtį į gyvenamąją Kauno r. sav., Ringaudų sen., Ringaudų k., Saulės g. 6, projektas			
A 1431	PV	L. Pikšrys		2018-06-07	STATINYS 01 - Pagalbinio ūkio paskirties pastatas			
	Arch.	A. Šatinskas		2018-06-07	BRĖŽINYS Ardymo - statymo schema M 1:100			
					LAIDA 0			
LT	STATYTOJAS Ž. B.				ŽYMUO AŠ/159-01- PP -SA.B-01		LAPAS 1	LAPŲ 1

B ▽

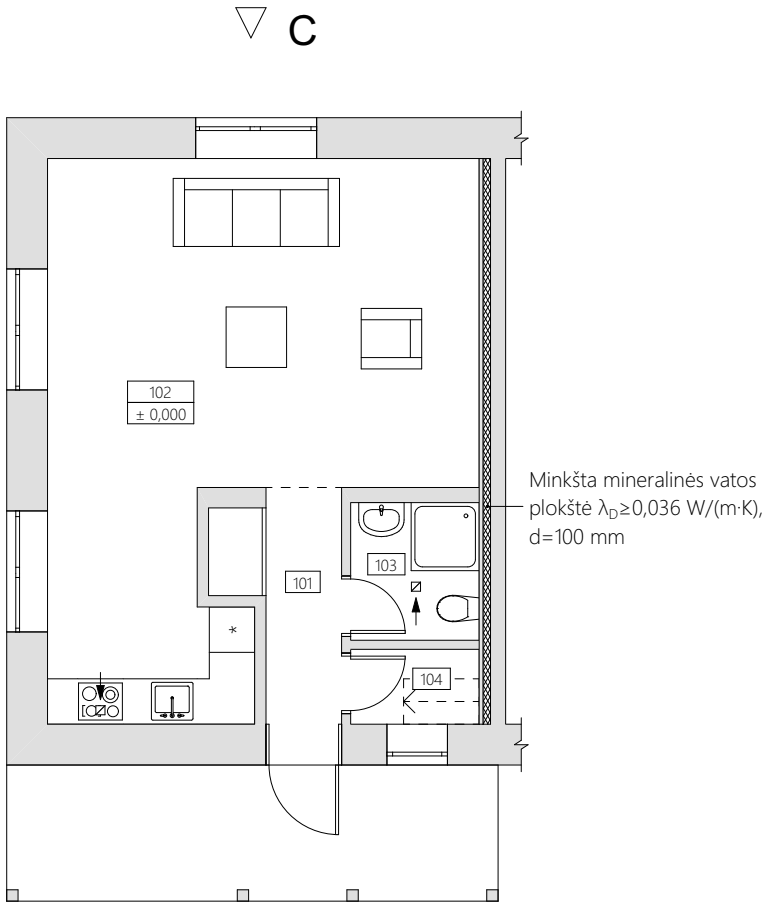

Pirmo aukšto planas


△ A

PIRMO AUKŠTO PATALPŲ EKSPLIKACIJA

Nr.	Patalpos pavadinimas	Plotas, m²
101	Koridorius	4,01
102	Gyvenamasis kambarys	32,21
103	San. mazgas	3,09
104	Sandėlis	1,68
viso:		40,99

SUTARTINIAI ŽYMĖJIMAI

1.		Esamos sienos ir pertvaros
2.		Minkšta mineralinės vatos plokštė λ _D ≥ 0,036 W/(m·K), d=100 mm
3.		Ventiliacijos kanalas (išvestas į palėpę)

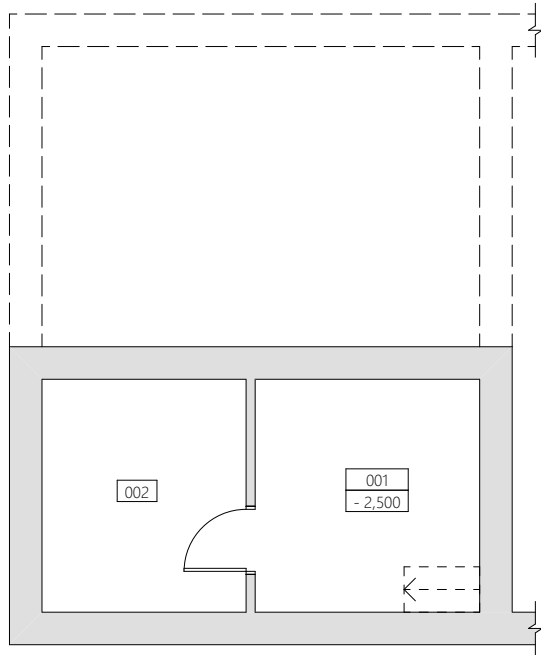

Rūsio planas


RŪSIO PATALPŲ EKSPLIKACIJA

Nr.	Patalpos pavadinimas	Plotas, m²
001	Rūsio patalpa	9,15
002	Rūsio patalpa	8,32
viso:		17,47
viso bute:		58,46


0	2018-06-07	Statytojo pageidavimu						
Laida	Data	Keitimų pavadinimas (priežastis)						
KVAL. DOK. NR.	 paž. Nr. G18-1586 tel.: 8 600 30602 arnoldas.satinskas@yahoo.com INDIVIDUALI VEIKLA				PROJEKTO PAVADINIMAS Ūkinio pastato 211p (unik. Nr. 5298-6018-2030) kapitalinio remonto, formuojant naują turtinį vienetą ir keičiant patalpų paskirtį į gyvenamąją Kauno r. sav., Ringaudų sen., Ringaudų k., Saulės g. 6, projektas			
A 1431	PV	L. Pikšrys		2018-06-07	STATINYS 01 - Pagalbinio ūkio paskirties pastatas			
	Arch.	A. Šatinskas		2018-06-07				
					BRĖŽINYS		LAIDA	
					Pirmo aukšto planas M 1:100		0	
LT	STATYTOJAS Ž. B.				ŽYMUO AŠ/159-01- PP -SA.B-02		LAPAS 1	LAPŲ 1



Fasadas A

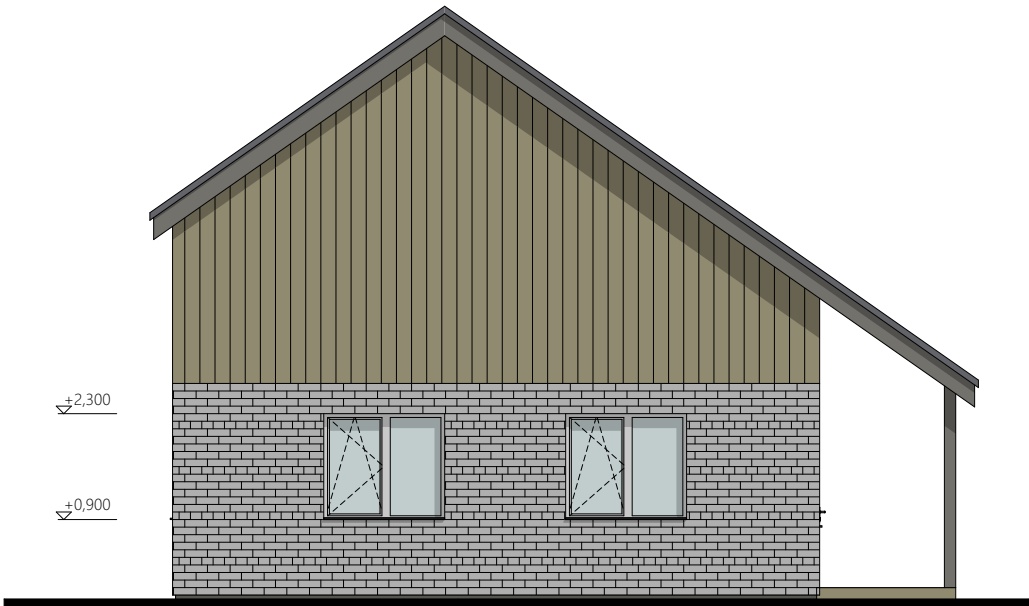

Fasadas B

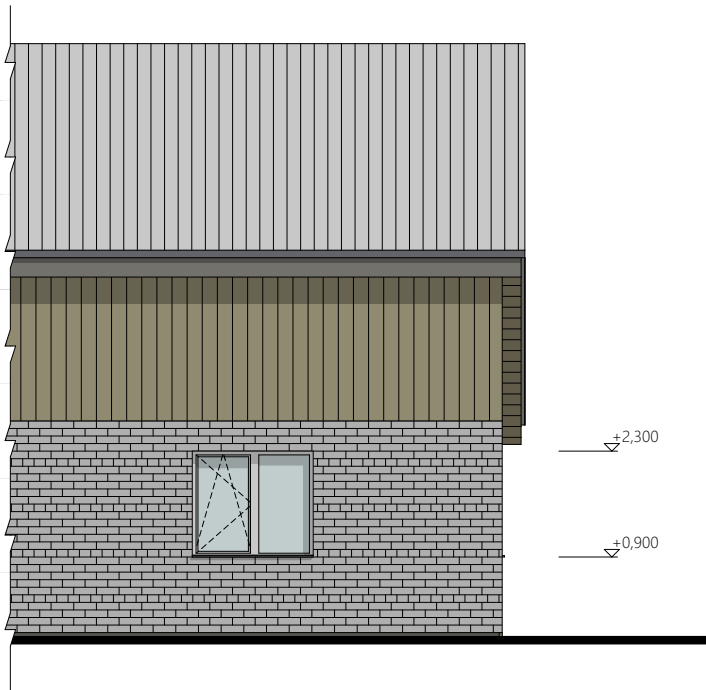

Fasadas C

PASTABOS:
1. Pateikiami tik naujai įrengiamų angų altitudės.

0	2018-06-07	Statytojo pageidavimu				
Laida	Data	Keitimų pavadinimas (priežastis)				
KVAL. DOK. NR.	<i>A. Šatinsko</i> INDIVIDUALI VEIKLA paž. Nr. G18-1586 tel.: 8 600 30602 arnoldas.satinskas@yahoo.com					PROJEKTO PAVADINIMAS Ūkinio pastato 211p (unik. Nr. 5298-6018-2030) kapitalinio remonto, formuojant naują turtinį vienetą ir keičiant patalpų paskirtį į gyvenamąją Kauno r. sav., Ringaudų sen., Ringaudų k., Saulės g. 6, projektas
A 1431	PV	L. Pikšrys		2018-06-07	STATINYS 01 - Pagalbinio ūkio paskirties pastatas	
	Arch.	A. Šatinskas		2018-06-07		
					BRĖŽINYS Fasadai A, B, C M 1:100	LAIDA 0
LT	STATYTOJAS Ž. B.				ŽYMUO AŠ/159-01- PP -SA.B-03	LAPAS 1
						LAPŲ 1

