


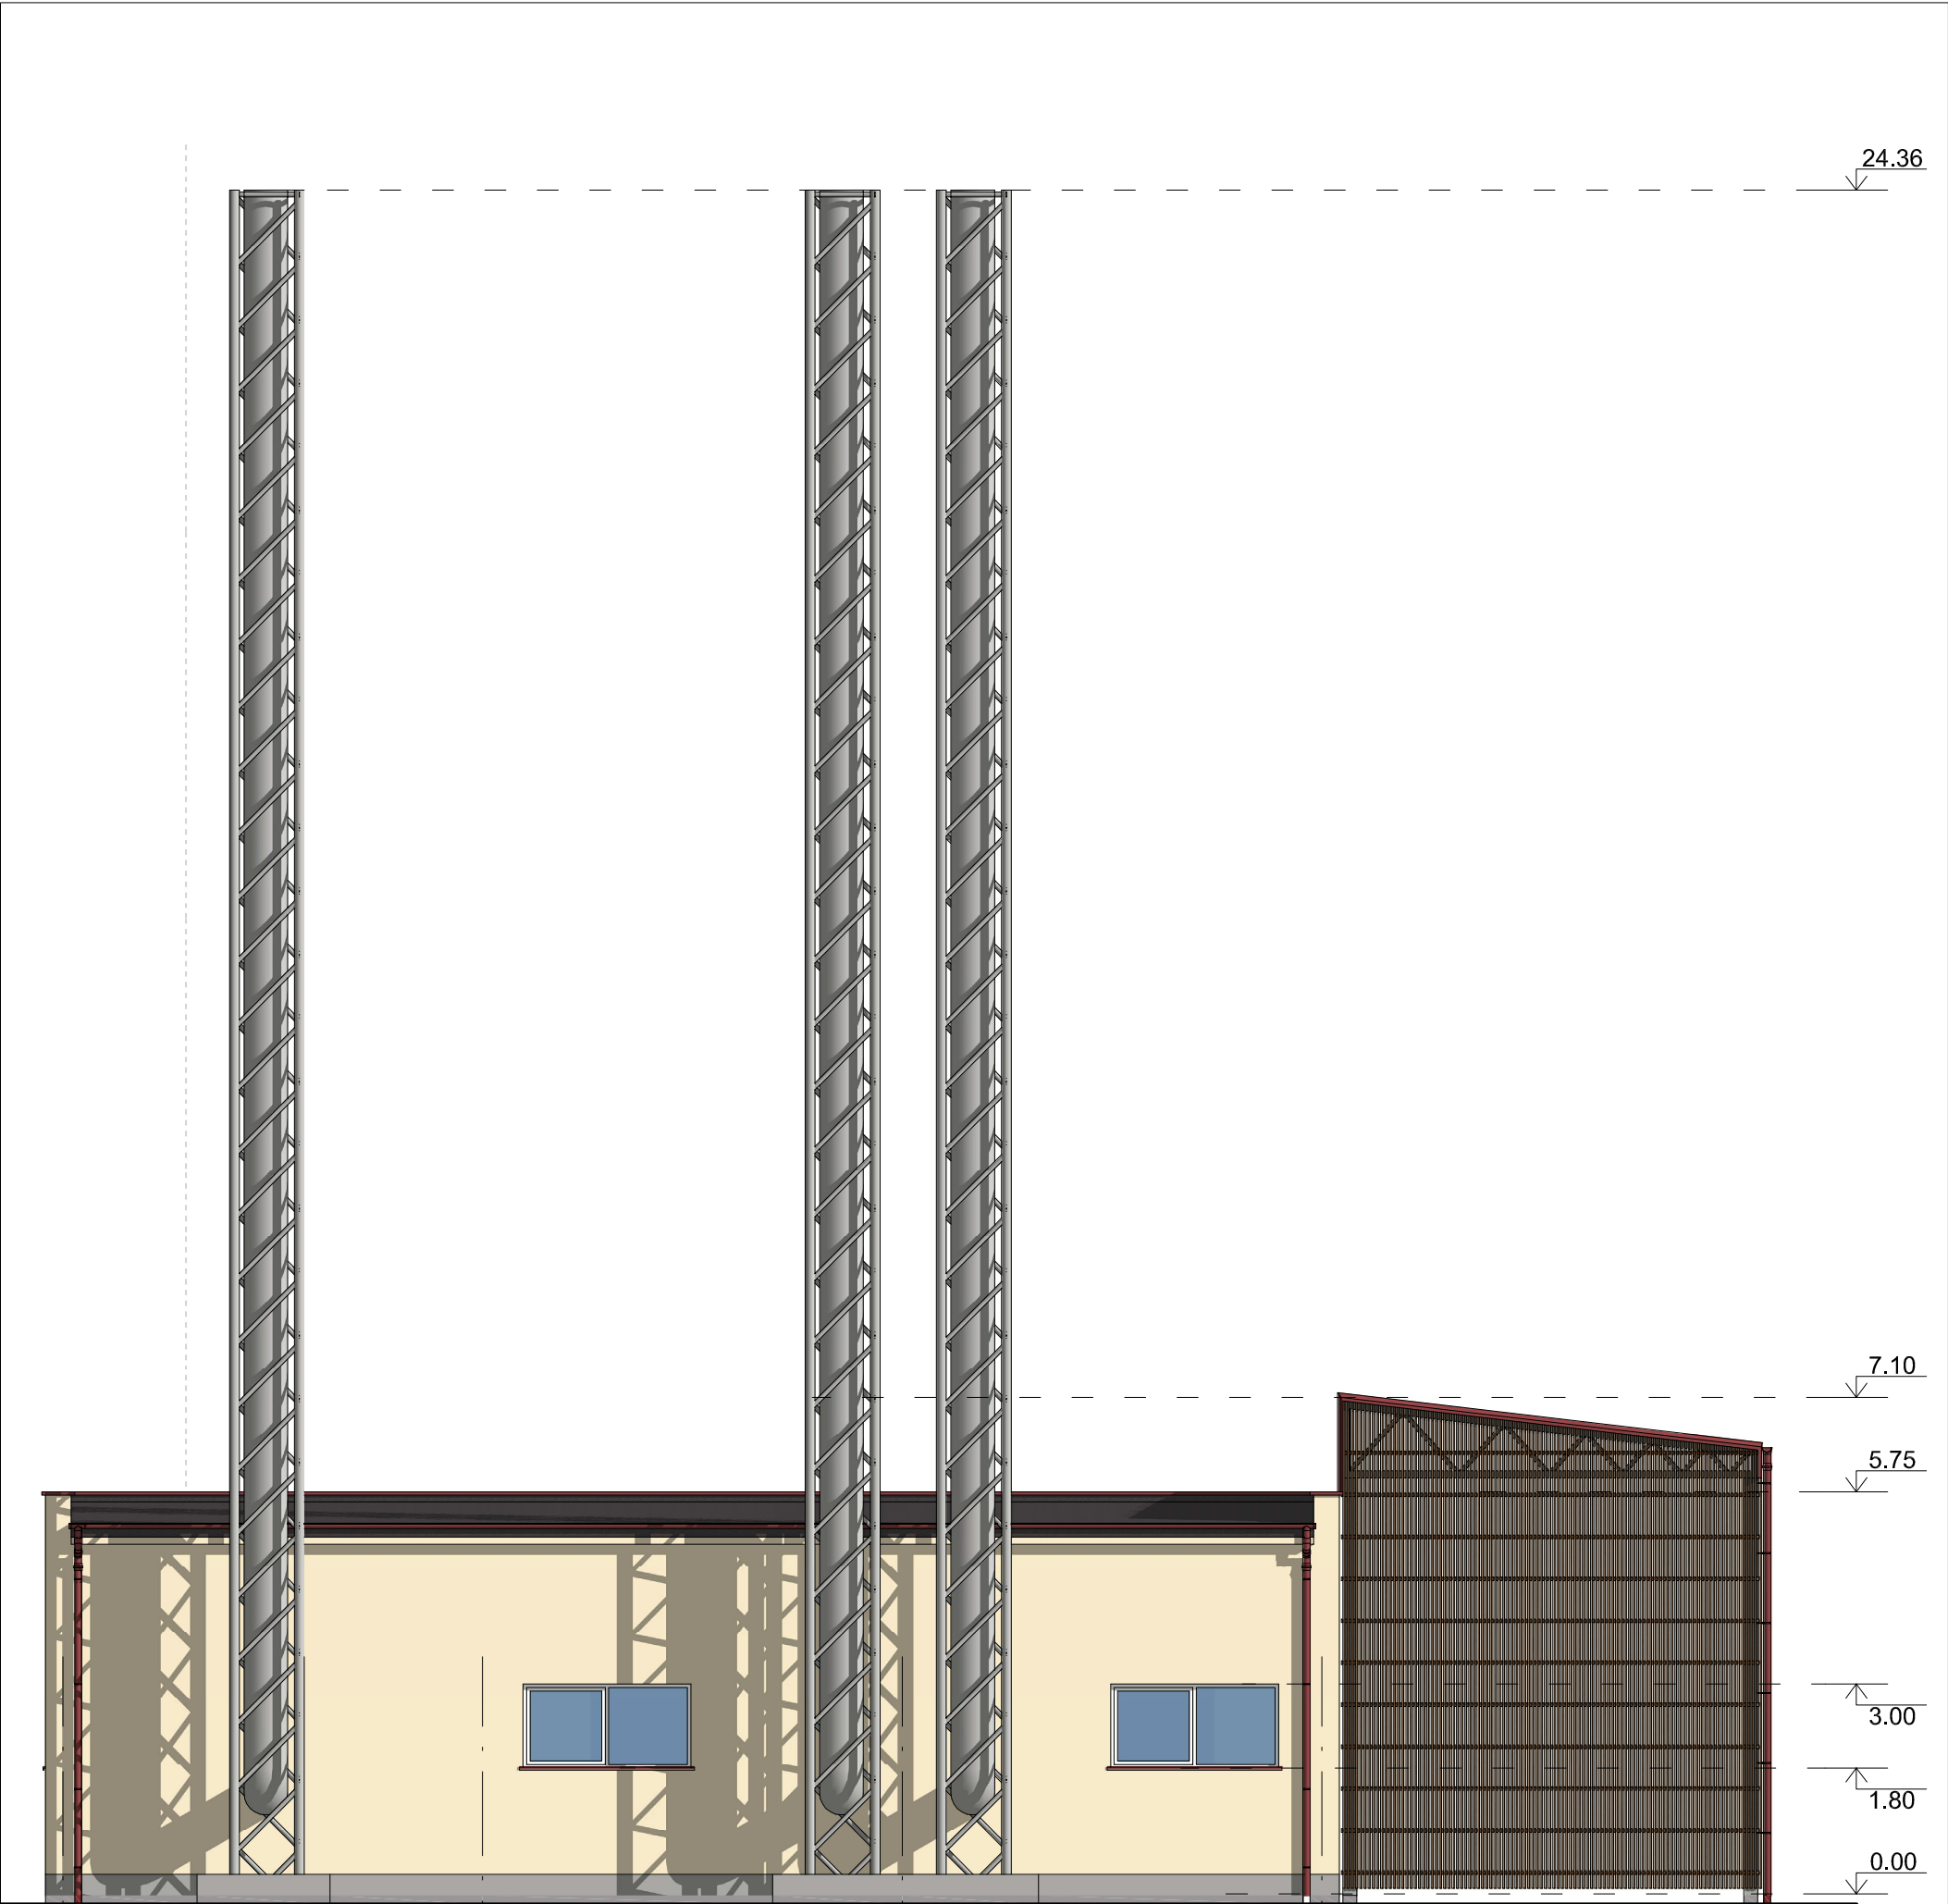

1

2

3

4

ŽYMĖJIMAI:



TERMOMEDIENOS APKALIMAS STOGINEI



FASADO TINKAS RAL 1015




COKOLIO TINKAS RAL 7036



PROFILIUOTOS SKARDOS STOGINĖS STOGAS IR APSKARDINIMAI RAL 3011


KVAL. PATV. DOK.NR.	 UAB "MEDSTATYBA" ATEITIES G. 10. 08303 VILNIUS TEL: +370 5 2613796			STATINIO PROJEKTO PAVADINIMAS PASTATO - KATILINĖS, BAŽNYČIOS G. 4, KLUONIŠKIŲ K. ZAPYŠKIO SEN. KAUNO RAJ. NAUJOS STATYBOS PROJEKTAS			
	1073	PV	R.VAILIONIS	  	STATINIO NUMERIS IR PAVADINIMAS, DOKUMENTO PAVADINIMAS		Laida
	A1745	PDV	D.STEPONAITIS		Katilinės fasadai ašyse 1-4 M 1:100		0
	ARCH	A.RAUBIŠKA					
LT	STATYTOJAS IR (ARBA) UŽSAKOVAS KAUNO RAJONO SAVIVALDYBĖS ADMINISTRACIJA			DOKUMENTO ŽYMUO [17 - 79/1] - PP - SA - 03		Lapas	Lapų
						1	1

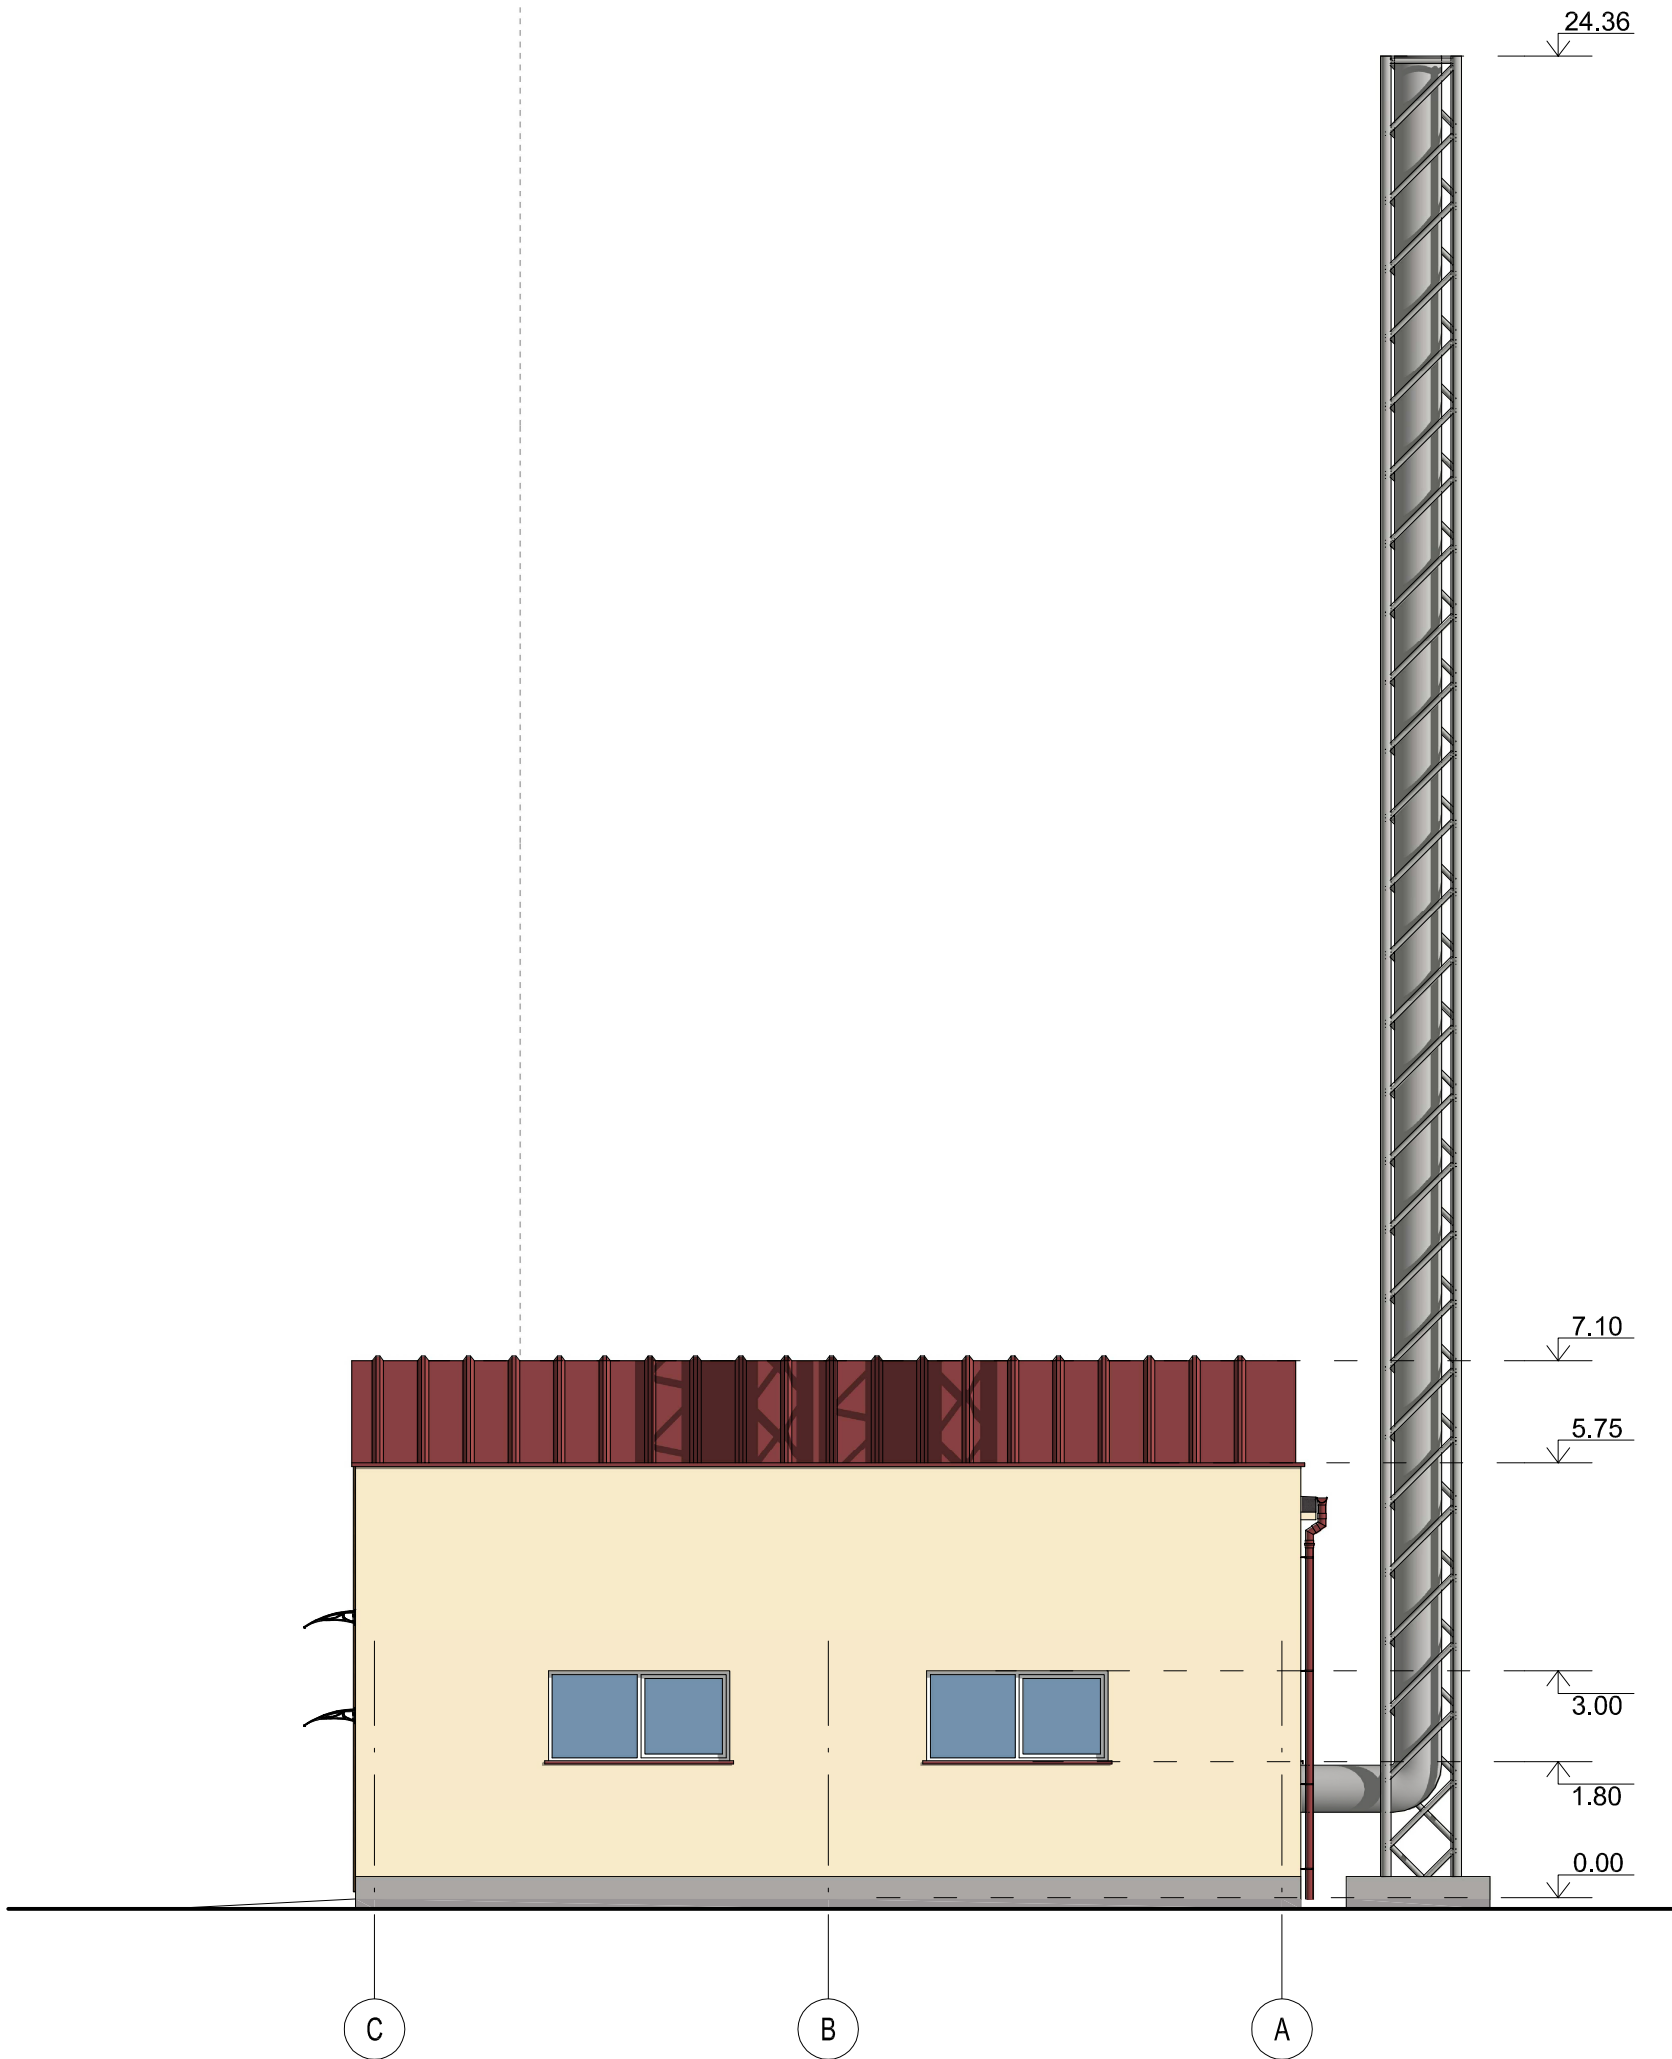

ŽYMĖJIMAI:



TERMOMEDIENOS APKALIMAS STOGINEI

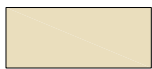

FASADO TINKAS RAL 1015




COKOLIO TINKAS RAL 7036



PROFILIUOTOS SKARDOS STOGINĖS STOGAS IR APSKARDINIMAI RAL 3011

KVAL. PATV. DOK.NR.	 UAB "MEDSTATYBA" ATEITIES G. 10. 08303 VILNIUS TEL: +370 5 2613796			STATINIO PROJEKTO PAVADINIMAS PASTATO - KATILINĖS, BAŽNYČIOS G. 4, KLUONIŠKIŲ K. ZAPYŠKIO SEN. KAUNO RAJ. NAUJOS STATYBOS PROJEKTAS				
	1073	PV	R.VAILIONIS	  	STATINIO NUMERIS IR PAVADINIMAS, DOKUMENTO PAVADINIMAS		Laida	
	A1745	PDV	D.STEPONAITIS		Katilinės fasadai ašyse C-A M 1:100		0	
		ARCH	A.RAUBIŠKA					
LT	STATYTOJAS IR (ARBA) UŽSAKOVAS KAUNO RAJONO SAVIVALDYBĖS ADMINISTRACIJA			DOKUMENTO ŽYMUO [17 - 79/1] - PP - SA - 04			Lapas	Lapų
							1	1

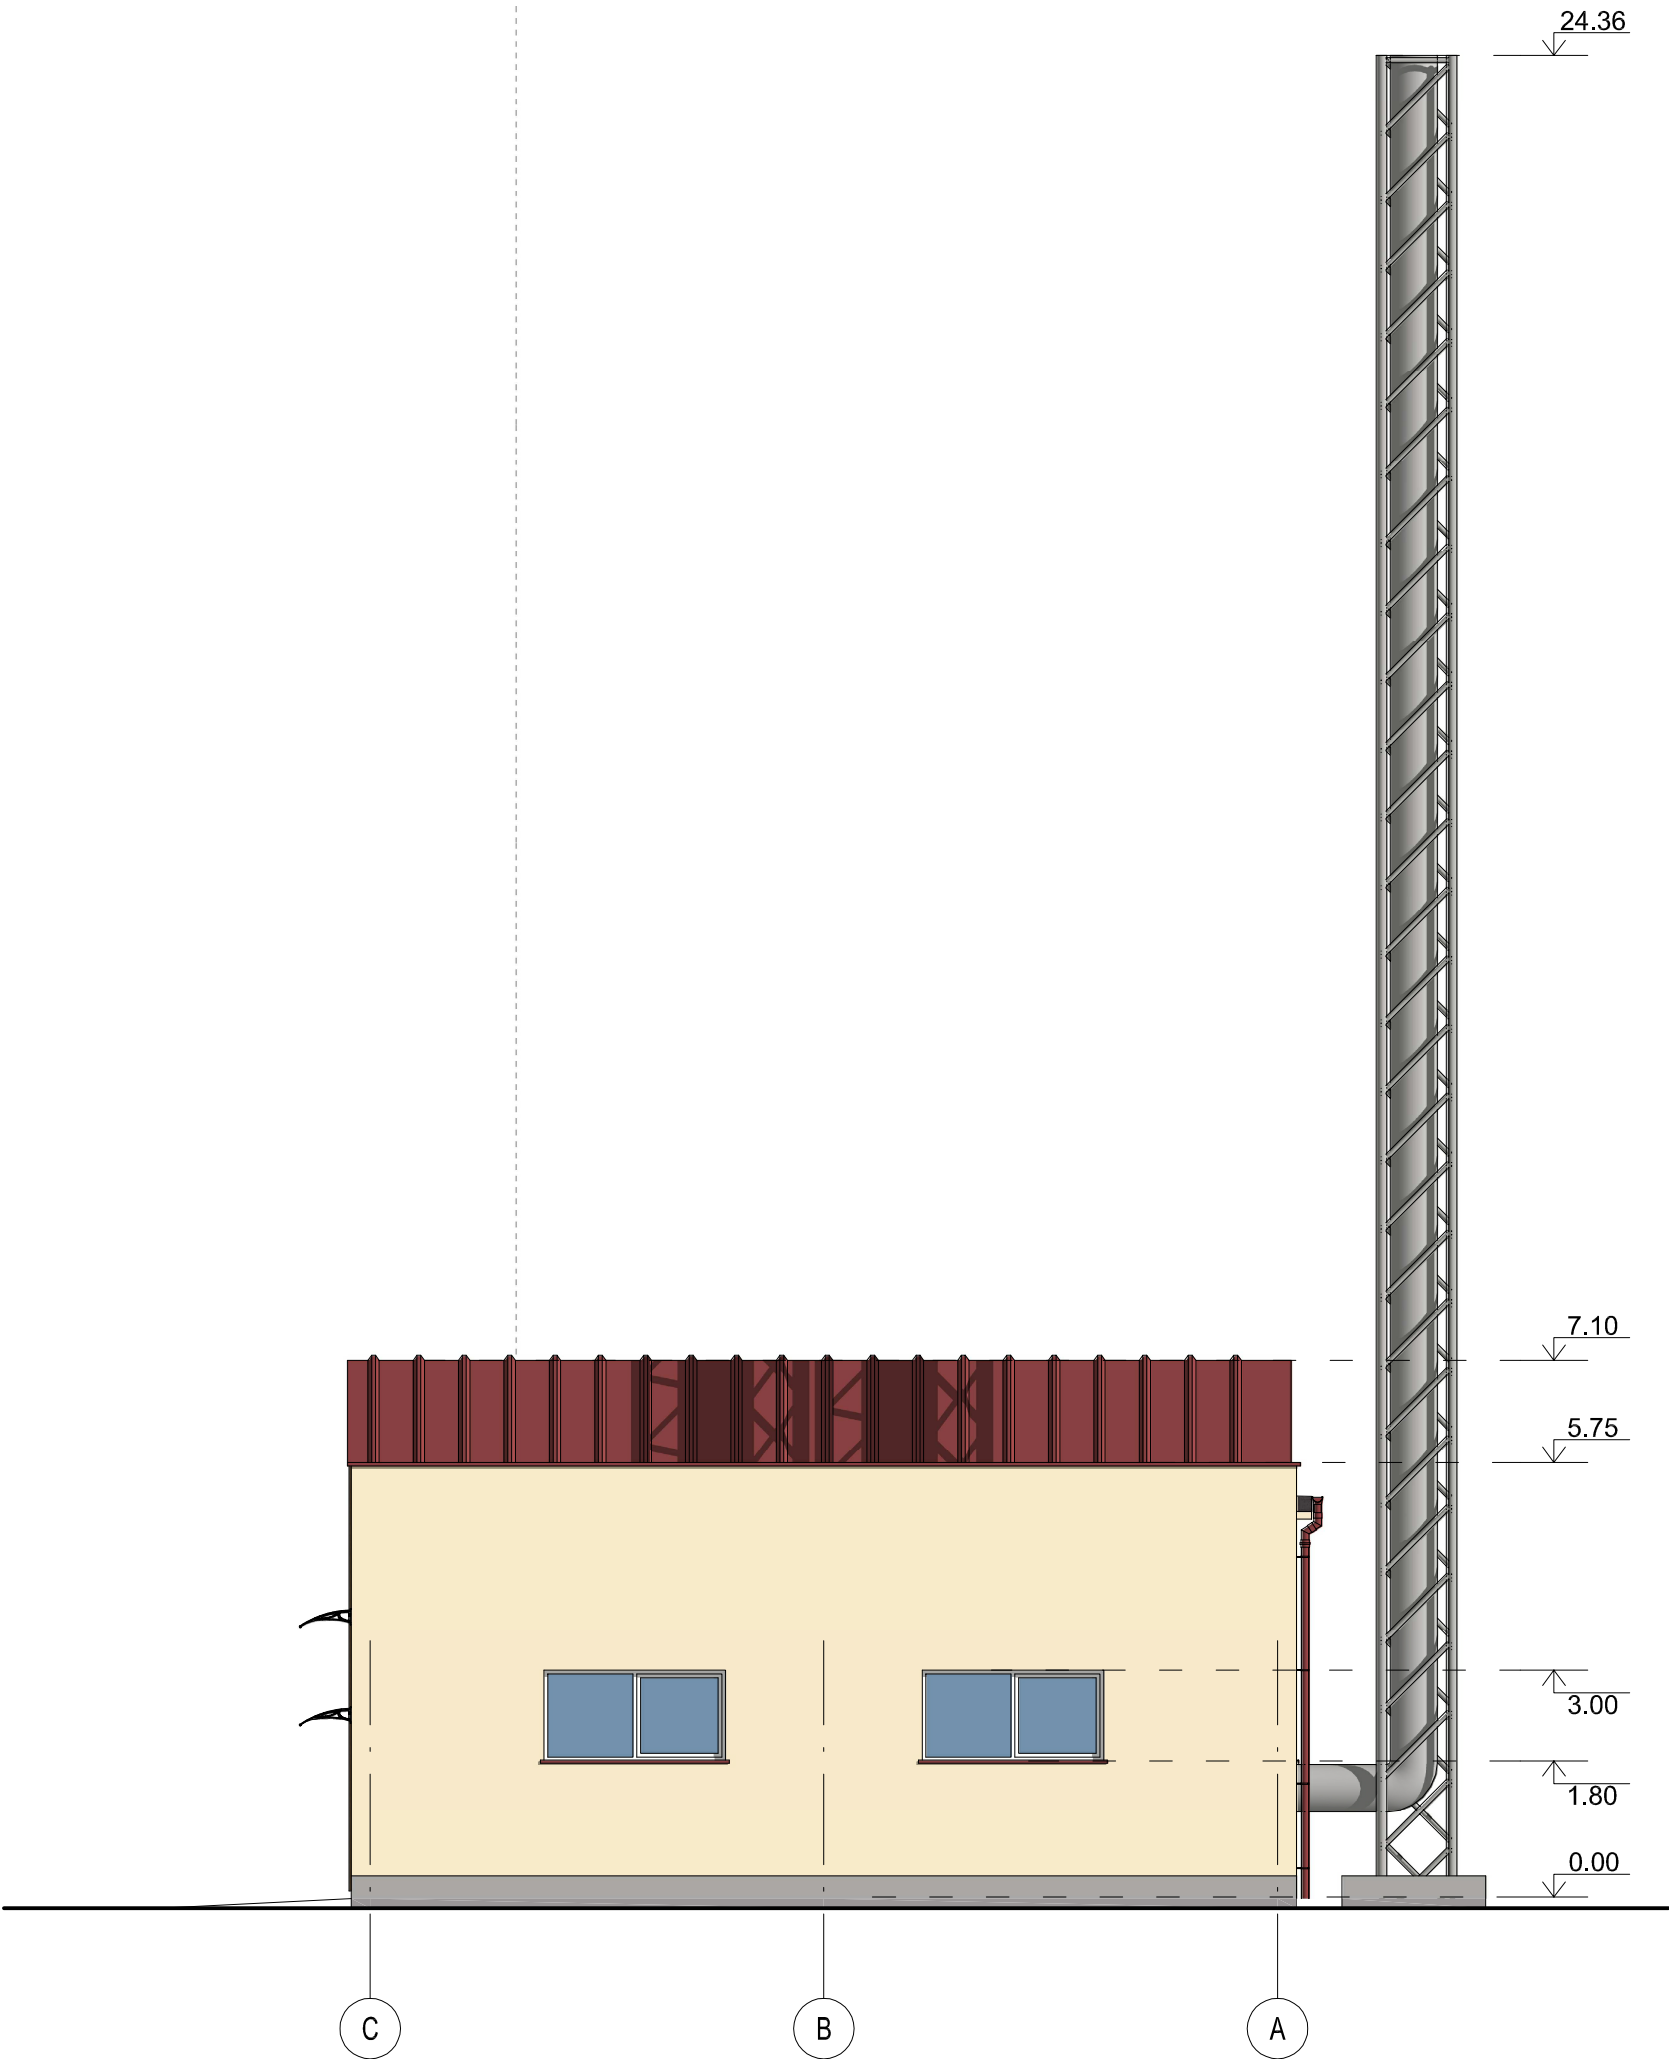

ŽYMĖJIMAI:

-  TERMOMEDIENOS APKALIMAS STOGINEI
-  FASADO TINKAS RAL 1015
-  COKOLIO TINKAS RAL 7036
-  PROFILIUOTOS SKARDOS STOGINĖS STOGAS IR APSKARDINIMAI RAL 3011

KVAL. PATV. DOK.NR.	 Medstatyba	UAB "MEDSTATYBA" ATEITIES G. 10. 08303 VILNIUS TEL: +370 5 2613796		STATINIO PROJEKTO PAVADINIMAS PASTATO - KATILINĖS, BAŽNYČIOS G. 4, KLUONIŠKIŲ K. ZAPYŠKIO SEN. KAUNO RAJ. NAUJOS STATYBOS PROJEKTAS				
1073	PV	R.VAILIONIS		STATINIO NUMERIS IR PAVADINIMAS, DOKUMENTO PAVADINIMAS			Laida	
A1745	PDV	D.STEPONAITIS					Katilinės fasadai ašyse A-C M 1:100	0
	ARCH	A.RAUBIŠKA						
LT	STATYTOJAS IR (ARBA) UŽSAKOVAS KAUNO RAJONO SAVIVALDYBĖS ADMINISTRACIJA			DOKUMENTO ŽYMUO			Lapas	Lapų
				[17 - 79/1] - PP - SA - 06			1	1