

TVIRTINU:

Statytojas/ Užsakovas:	G.P.V.
Statinio projekto pavadinimas:	PAGALBINIO ŪKIO PASTATŲ KAUNO R. SAV., KARMĖLAVOS SEN., RAMUČIŲ K., RAMUNIŲ G. 22, KAPITALINIS REMONTAS PERTVARKANT PASTATĄ Į DU DVIBUČIUS GYVENAMUOSIUS NAMUS
Statinių kategorija:	NEYPATINGI STATINIAI (NYP)
Statinio projekto Nr.:	2018.04/03-SPP
Statinių grupė (kompleksas):	6.2. GYVENAMOSIOS PASKIRTIES (DVIEJŲ BUTŲ) PASTATAIS
Statybos rūšis:	STATINIO KAPITALINIS REMONTAS (KR)
Projektavimo etapas:	STATYBOS PROJEKTINIAI PASIŪLYMAI (SPP)
Statinio projekto dalis	BENDROJI DALIS (BD)

Direktorius	architektas Virginijus Gaidys
Statinio projekto vadovas (Nr. A 965)	architektas Vytautas Martinonis



**STATYBOS PROJEKTINIŲ PASIŪLYMŲ BYLOS (SEGTUVO) DOKUMENTŲ SUDĖTIES
ŽINIARAŠTIS**

TEKSTINIŲ DOKUMENTŲ ŽINIARAŠTIS

Dokumento žymuo	Lapų sk.	Laida	Dokumento pavadinimas	Pastabos
2018.04/03-SPP-BSR	1	0	Bendrieji statinio rodikliai	
2018.04/03-SPP-AR	1	0	Aiškinamasis raštas	

BRĖŽINIŲ ŽINIARAŠTIS

Brėžinio žymuo	Lapų sk.	Laida	Brėžinio pavadinimas	Pastabos
2018.04/03-SPP-SP-B_01	1	0	Sklypo planas M1:500	
2018.04/03-SPP-SA-B_01	1	0	Pirmo aukšto planas M1:100	
2018.04/03-SPP-SA-B_02	1	0	Antro aukšto planas M1:100	
2018.04/03-SPP-SA-B_03	1	0	Mansardinio aukšto planas M1:100	
2018.04/03-SPP-SA-B_04	1	0	Stogo planas M1:100	
2018.04/03-SPP-SA-B_05	1	0	Pjūvis 1-1, pjūvis 2-2 M1:100	
2018.04/03-SPP-SA-B_06	1	0	Fasadai M1:100	

0	2018-04	STATYBOS LEIDIMUI IR STATYBAI				
Laida	Išleidimo data	Laidos statusas, keitimo priežastis (jei taikoma)				
Kval. dok. Nr.	UAB “Architektūriniai statybiniai projektai”			PAGALBINIO ŪKIO PASTATO KAUNO R. SAV., KARMĖLAVOS SEN., RAMUČIŲ K., RAMUNIŲ G. 22, KAPITALINIS REMONTAS PERTVARKANT PASTATĄ Į DU DVIBUČIUS GYVENAMUOSIUS NAMUS		
A965	PV	V.Martinonis		BYLOS (SEGTUVO) DOKUMENTŲ SUDĖTIES ŽINIARAŠTIS	Laida	
					0	
LT	G.P.V.			2018.04/03-SPP-BSŽ	Lapas	Lapų
					1	1

BENDRIEJI STATINIO RODIKLIAI

Eil. Nr.	Pavadinimas	Mato vienetas	Kiekis		Pastabos
			prieš remontą	po remonto	
1.	SKLYPAS				
1.1.	Sklypo plotas	ha	0,1682	0,1682	esamas
1.2.	Sklypo užstatymo intensyvumas		24	31	padidėjo
1.3.	Pastatų užimamas plotas	m ²	276	276	esamas
1.4.	Automobilių stovėjimo vietų skaičius	vnt.	12	12	esamas
1.5.	Sklypo užstatymo tankumas	%	16	16	esamas
1.6.	Sklypo žaliasis plotas	%	19	25	esamas
2.	PROJEKTUOJAMAS DVIBUTIS GYVENAMASIS NAMAS NR. 1				
2.1.	Butų skaičius	vnt.	-	2	
2.2.	Pastato bendras plotas.*	m ²	-	160,21	
2.3.	Pastato gyvenamasis plotas*	m ²	-	151,51	
2.4.	Pastato naudingas plotas. *	m ²	-	160,21	
2.5.	Pastato tūris.*	m ³	-	820	
2.6.	Aukštų skaičius.*	vnt.	-	2	
2.7.	Pastato aukštis. *	m	-	9,60	
2.8.	Pastato akustinio komforto sąlygų klasė.	klasė	-	≥C	
2.9.	Energinio naudingumo klasė.	klasė	-	B	
2.10.	Pastato ugniaatsparumo laipsnis	laipsnis	-	II	
3.	PROJEKTUOJAMAS DVIBUTIS GYVENAMASIS NAMAS NR. 2				
3.1.	Butų skaičius	vnt.	-	2	
3.2.	Pastato bendras plotas.*	m ²	-	361,22	
3.3.	Pastato gyvenamasis plotas*	m ²	-	259,00	
3.4.	Pastato naudingas plotas. *	m ²	-	361,22	
3.5.	Pastato tūris.*	m ³	-	1466	
3.6.	Aukštų skaičius.*	vnt.	-	2	
3.7.	Pastato aukštis. *	m	-	11,60	
3.8.	Pastato akustinio komforto sąlygų klasė.	klasė	-	≥C	
3.9.	Energinio naudingumo klasė.	klasė	-	B	
3.10.	Pastato ugniaatsparumo laipsnis	laipsnis	-	II	
4.	INŽINERINĖS KOMUNIKACIJOS				
4.1.	Lauko vandentiekio tinklai	m	esami		d32
4.2.	Lauko buitinių nuotekų tinklai	m	esami		d110/160
4.3.	Lietaus nuotekų tinklai	m	esami		d110/160
4.4.	Lauko elektros tinklai	m	242,0		Cu 5x8

*Žvaigždute pažymėti rodikliai apskaičiuojami vadovaujantis Nekilnojamojo turto kadastrinių matavimų ir kadastro duomenų surinkimo taisyklėmis, kurias tvirtina Lietuvos Respublikos žemės ūkio ministras. Baigus statybą ir atlikus kadastrinius matavimus šie rodikliai gali turėti neesminių nukrypimų.

Projekto vadovas (A965)

Vytautas Martinonis

AIŠKINAMASIS RAŠTAS

1. ŽEMĖS SKLYPAS IR TEISĖS Į JĮ.

Žemės sklypo adresas: Kauno r. sav., Karmėlavos sen., Ramučių k., Ramunių g. 22.

Žemės sklypo plotas: 0,1682 ha.

Žemės sklypo pagrindinė tikslinė naudojimo paskirtis:

- Kita.

Žemės sklypo naudojimo būdas:

- Vienbučių ir dvibučių gyvenamųjų pastatų teritorijos.

Projektuojamas žemės sklypas priklauso nuosavybės teise:

- G.P.V.

Specialiosios naudojimo sąlygos:

- XLIX. Vandentiekio, lietaus ir fekalinės kanalizacijos tinklų ir įrenginių apsaugos zonos;
- VI. Elektros linijų apsaugos zonos;
- V. Aerodromų apsaugos ir sanitarinės apsaugos zonos
- I. Ryšių linijų apsaugos zonos;

Servitutai: nėra.

2. PROJEKTUOJAMAME SKLYPE ESANTYS NEKILNOJAMIEJI DAIKTAI:

Projektuojamame sklype yra esami statiniai:

- Pastatas – ūkio paskirties pastatas IIIp (unik. Nr. 4400-4461-9629)

3. STATYTOJAS (UŽSAKOVAS):

G.P.V.

4. STATINIO (KOMPLEKSO) PAVADINIMAS:

Pagalbinio ūkio pastato Kauno r. sav., Karmėlavos sen., Ramučių k., Ramunių g. 22, kapitalinis remontas pertvarkant pastatą į du dvibučius gyvenamuosius namus.

5. STATYBOS RŪŠIS:

Statinio kapitalinis remontas (pagal STR 1.01.08:2002 „Statinio statybos rūšys“).

6. PROJEKTUOJAMO STATINIO PASKIRTIS:

Projektuojami gyvenamosios paskirties statiniai priskiriami šiam statinių pogrupiui pagal STR 1.01.03:2017 „Statinių klasifikavimas“ klasifikavimą:

6.2. gyvenamosios paskirties (dviejų butų) pastatai – skirti gyventi dviem šeimoms;

7. STATINIO KATEGORIJA:

Vadovaujantis STR 1.01.03:2017 „Statinių klasifikavimas“, projektuojami pastatai priskiriami neypatingų statinių kategorijai.

8. KULTŪROS PAVELDO OBJEKTO DUOMENYS:

Nei pastatai, nei teritorija, kurioje jie yra nėra nekilnojamosios kultūros paveldo vertybės.

9. PROJEKTUOTOJAS:

UAB „Architektūriniai statybiniai projektai“, į.k. 300605970, Jonavos g. 62A, Kaunas, tel.: 868601591.

Projekto vadovas Vytautas Martinonis, atestato Nr.: A965 (galioja nuo 2013 05 15), tel.: 868621372.

10. ANKSČIAU PARENGTI PROJEKTAI IR IŠDUOTI STATYBOS LEIDIMAI:

Nėra.

0	2018-04	STATYBOS LEIDIMUI IR STATYBAI			
Laida	Išleidimo data	Laidos statusas, keitimo priežastis (jei taikoma)			
Kval. dok. Nr.	UAB “Architektūriniai statybiniai projektai”			PAGALBINIO ŪKIO PASTATO KAUNO R. SAV., KARMĖLAVOS SEN., RAMUČIŲ K., RAMUNIŲ G. 22, KAPITALINIS REMONTAS PERTVARKANT PASTATĄ Į DU DVIBUČIUS GYVENAMUOSIUS NAMUS	
A965	PV	V.Martinonis		BENDRASIS AIŠKINAMASIS RAŠTAS	Laida
					0
LT	G.P.V.			2018.04/03-SPP-BAR	Lapas Lapų
				1	4

11. PROJEKTO RENGIMO PAGRINDAS:

STATYBOS PROJEKTINIAI PASIŪLYMAI PARENGTI vadovaujantis PROJEKTINIŲ PASIŪprojektavimo darbų sutartimi ir projektavimo užduotimi. Techninis darbo projektas (TDP) parengtas vadovaujantis teisės aktais, inžinerinių tinklų prisijungimo sąlygomis ir kitais privalomaisiais projekto rengimo dokumentais.

12. GEOGRAFINĖ VIETA.

Projektuojami pastatai yra Kauno rajone, Ramučių k.

13. PLANUOJAMOS VEIKLOS VIETA:

Kauno r. sav., Karmėlavos sen., Ramučių k., Ramunių g. 22. Žemės sklypo paskirtis - kita, naudojimo būdas – vienbučių ir dvibučių gyvenamųjų pastatų teritorijos. Žemės sklypo plotas – 0,1682 ha.

14. GRETIMYBĖS:



Pagal Kauno rajono bendrojo plano (2009-2010 metų) sprendinius, sklypas patenka į prioritetinės teritorijas gyvenamųjų teritorijų plėtrai.

2018.04/03-SPP-BAR	Lapas	Lapų	Laida
	2	4	0



Projektuojamo objekto žemės sklypas iš pietinės ir šiaurinės pusių ribojasi su gyvenamosios paskirties objektų teritorijos žemės sklypais. Aplinkiniai sklypai užstatyti gyvenamosios paskirties pastatais. Vakarinė, ir rytinė sklypo pusės ribojasi su valstybinės žemės sklypais (Arimų gatve, Ramunių gatve). Gatvių dangos žvyro dangų.

15. PROJEKTUOJAMI STATINIAI.

Projektuojamų statinių projektiniai sprendiniai atlikti vadovaujantis statybos techniniais reglamentais, užsakovo keliamais reikalavimais, inžinerinius tinklus eksploatuojančių įmonių keliamomis prisijungimo sąlygomis.

Sklype suprojektuoti du dvibučiai gyvenamieji namai. Namas yra pririštas rytinėje sklypo dalyje ir yra nutolęs nuo sklypo ribų per atstumą, nepažeidžiantį trečiųjų asmenų interesų.

Projektuojamas pastatas taisyklingų formų su šlaitiniais stogais.

PROJEKTUOJAMI DU DVIBUČIAI GYVENAMIEJI NAMAI.

Projektuojami du dvibučiai n gyvenamieji namaidviejų aukštų su mansarda be rūšio.

Pamatai:

- Pamatai – esami juostiniai. Tarp sienų ir pamato yra įrengta horizontali hidroizoliacija. Pamatų ir grindų hidroizoliacijos turi susiliesti. Pamatus iš išorės rekomenduojama šiltinti ekstrudiniu (XPS) polistireniniu putplasčiu.

Sienos:

- Laikančioms pastato sienoms naudojamas mūras iš silikatinių blokelių.
- Pastatų sienos apšiltintos šilumine izoliacija, tinkuojamos apdailiniu tinku ir dalis jų aptaisomos klinkerinėmis plytelėmis.

Stogai:

- Stogai šlaitiniai, šilti, šiluminės izoliacijos tarp gegnių. Stogų danga – progiliuota skarda.
- Lietaus vanduo nuo stogo surenkamas į latakus ir nuvedamas lietvamzdžiais į esamą lietaus nuotekų sistemą.

Projektuojamų pastatų gyvenamųjų namų butų numatoma naudojimo paskirtis gyvenamoji. Butuose yra numatytos gyvenamosios ir pagalbinės patalpos.

16. PROJEKTUOJAMŲ PASTATŲ IŠDĖSTYMAS SKLYPE

Projektuojami gyvenamieji namai sklype pririšti rytinėje dalyje. Aplink projektuojamus pastatus yra įrengtos kietos dangos skirtos aptarnauti pastatus, bei parkuoti automobilius ir dviračius.

2018.04/03-SPP-BAR	Lapas	Lapų	Laida
	3	4	0

17. PROJEKTUOJAMI PRIVAŽIAVIMAI, AUTOMOBILIŲ PARKAVIMAS, TAKAI.

Pagrindinis įvažiavimas į sklypą projektuojamas iš vakarinės pusės, iš Arimų gatvės . Sklype numatoma įrengti 12 vietų automobilių parkavimui. Projektuojamiems pastatams – gyvenamiesiems namams aptarnauti pagal STR 2.06.04:2014 „Gatvės ir vietinės reikšmės keliai. Bendrieji reikalavimai“ reikalavimus reikia 12 parkavimo vietų.

18. PROJEKTUOJAMOS DANGOS, ŽELDINIAI

Sklypo kietos dangos numatomos trinkelinių.

19. SKLYPO VERTIKALUS PLANAVIMAS

Sklypo aukščiai nekinta.

Projektuojamo gyvenamojo namo ± 0.00 altitudė = pirmo aukšto grindų paviršiaus altitutei.


20. PROJEKTUOJAMOS TVOROS, VARTAI

Sklypo aptverimas yra esamas.

21. PROJEKTO SPRENDINIŲ ATITIKIMAS PRIVALOMIESIEMS PROJEKTO DOKUMENTAMS, TERITORIJŲ PLANAVIMO DOKUMENTAMS, STATINIO ARCHITEKTŪROS, APLINKOS, KRAŠTOVAIZDŽIO, TREČIŲJŲ ASMENŲ INTERESŲ APSAUGOS REIKALAVIMUS.

Projekto sprendiniai atitinka privalomuosius projekto dokumentus, teritorijų planavimo dokumentus, statinio architektūros, aplinkos, kraštovaizdžio trečiųjų asmenų interesų apsaugos reikalavimus.

2018.04/03-SPP-BAR	Lapas	Lapų	Laida
	4	4	0

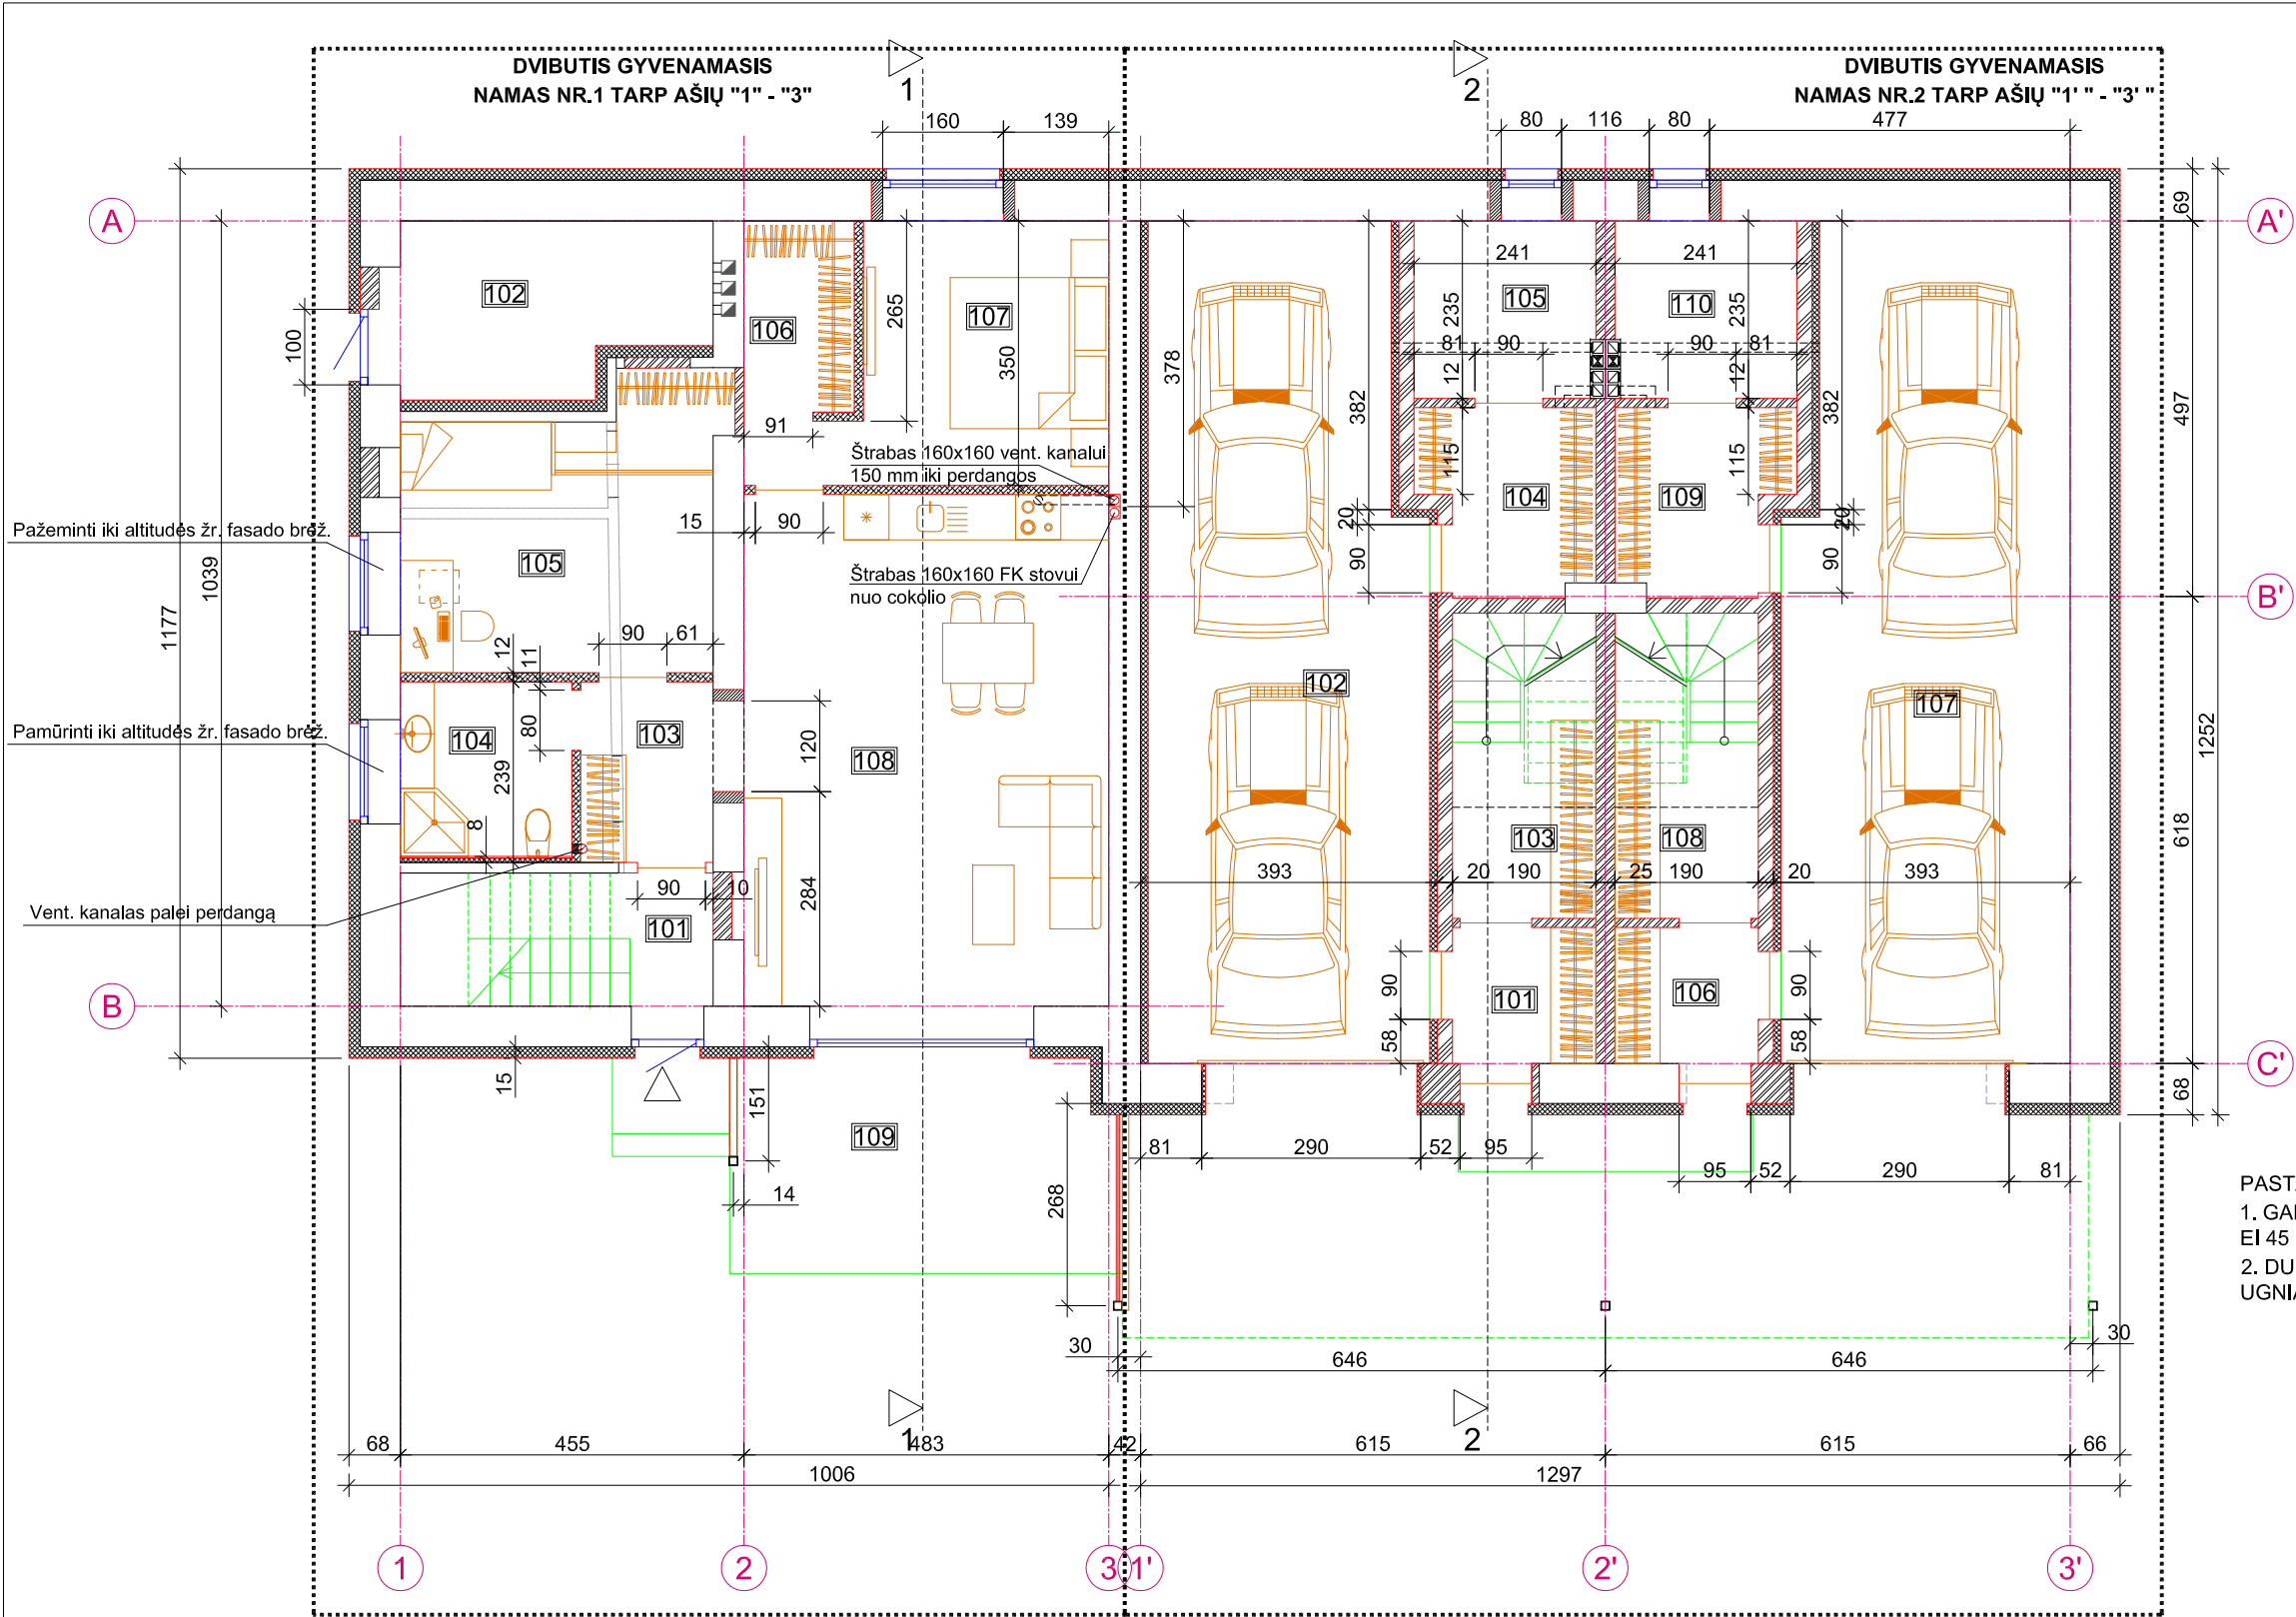

NAMO Nr.1 PIRMO AUKŠTO PATALPŲ EKSPLIKACIJA		
NR.	PATALPOS PAVADINIMAS	PLOTAS, M2
BENDRO NAUDOJIMO PATALPOS		
101	Laiptinė	4.18*
102	Techninė patalpa	8.70
Butas NR.1		
103	Holas/koridorius	4.18
104	Vonios kambarys	5.24
105	Kambarys	14.92
106	Drabužinė	3.70
107	Kambarys	12.70
108	Svetainė su virtuve	32.70
109	Terasa	14.80*
Buto bendras plotas		73.44
Viso pirmo aukšto bendras plotas		82.14

* - plotai į skaičiavimus neįtraukiami

NAMO Nr.2 PIRMO AUKŠTO PATALPŲ EKSPLIKACIJA		
NR.	PATALPOS PAVADINIMAS	PLOTAS, M2
Butas NR.1		
101	Tambūras	3.42
102	Garažas	39.60
103	Holas	5.40
104	Pagalbinė patalpa	5.30
105	Techninė patalpa	5.66
Bendras plotas		59.38
Butas NR.2		
106	Tambūras	3.42
107	Garažas	40.70
108	Holas	5.40
109	Pagalbinė patalpa	5.30
110	Techninė patalpa	5.66
Bendras plotas		60.48
Viso pirmo aukšto bendras plotas		119.86


* - plotai į skaičiavimus neįtraukiami

PASTABOS:
1. GARAŽO PATALPOS, NUO KITŲ PATALPŲ, TURI BŪTI ATSKIRTA EI 45 UGNIAI ATSPARUMO ATITVAROMIS;
2. DURYS IŠ GARAŽO Į KITAS PATALPAS TURI ATITIKTI EW 30-C0 UGNIAI ATSPARUMO KELIAMUS REIKALAVIMUS.

SUTARTINIAI ŽYMĖJIMAI:

	Esamos pertvaros ir atitvaros
	Griaunamos pertvaros ir atitvaros
	Griaunamos angos
	Naujai projektuojamos silikatinių plytų pertvaros
	Naujai projektuojamos silikatinių blokelių mūras
	Naujai projektuojamos g/k plokščių pertvaros

0	2018	STATYBOS LEIDIMUI IR STATYBAI,		
LAIDA	IŠLEIDIMO DATA	LAIDOS STATUSAS, KEITIMO PRIEŽASTIS (JEI TAIKOMA)		
Atestato Nr.	 ARCHITEKTŪRINIAI STATYBINIAI PROJEKTAI JONAVOS G.62A, KAUNAS, TEL.: +37068601591		Objektas: PAGALBINIO ŪKIO PASTATO KAUNO R. SAV., KARMĖLAVOS SEN., RAMUČIŲ K., RAMUNIŲ G. 22, KAPITALINIS REMONTAS PERTVARKANT PASTATĄ Į DU DVIBUČIUS GYVENAMUOSIUS NAMUS	
A965	PV,PDV	V.Martinonis	Brėžinys:	Laida:
			PIRMO AUKŠTO PLANAS M1:100	0
LT	Statytojas:	G.P.V.	Žymuo:	Lapas
			2018.04/03-SPP-SA-B.1	1
				Lapų
				1

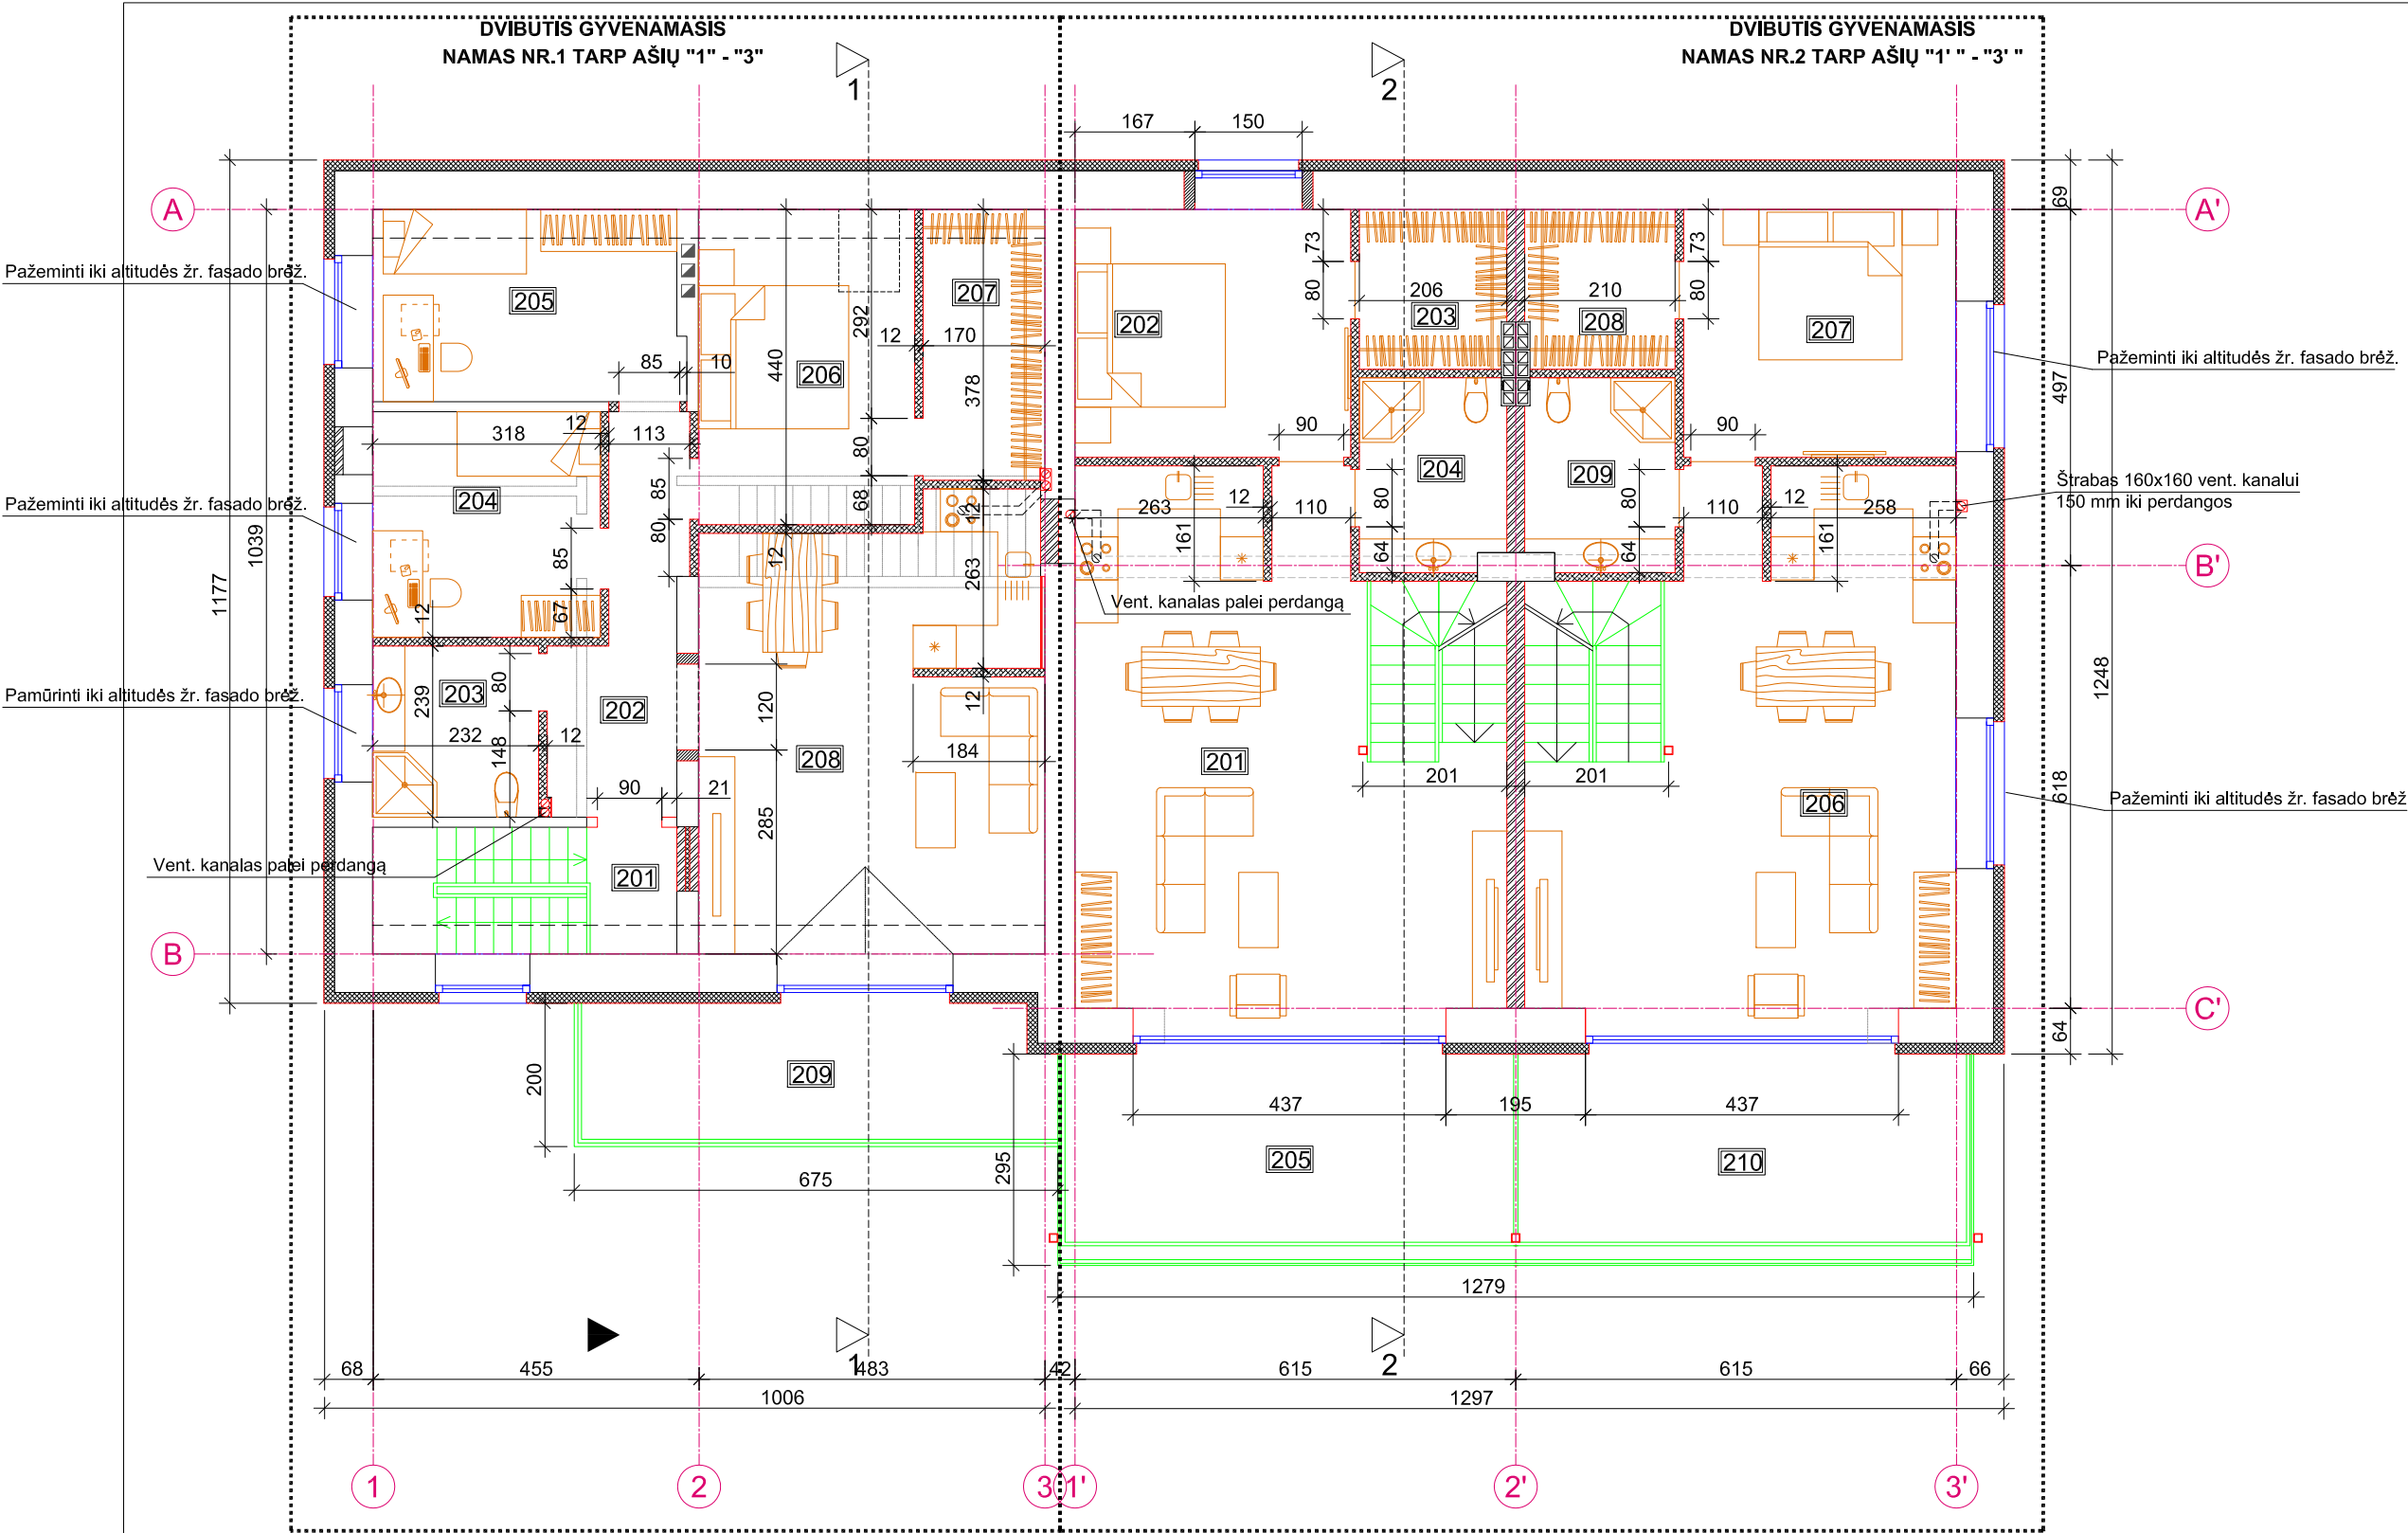

NAMO Nr.1 ANTRO AUKŠTO PATALPŲ EKSPLIKACIJA		
NR.	PATALPOS PAVADINIMAS	PLOTAS, M2
BENDRO NAUDOJIMO PATALPOS		
201	Laiptinė	2.23*
Butas NR.2		
202	Holas/koridorius	7.83
203	Vonios kambarys	5.54
204	Kambarys	10.00
205	Kambarys	9.84
206	Kambarys	12.06
207	Drabužinė	5.70
208	Svetainė su virtuve	28.10
209	Balokonas	13.55*
Buto bendras plotas		78.07
Viso antro aukšto bendras plotas		78.07


* - plotai į skaičiavimus neįtraukiami

NAMO Nr.2 ANTRO AUKŠTO PATALPŲ EKSPLIKACIJA		
NR.	PATALPOS PAVADINIMAS	PLOTAS, M2
Butas NR.1		
201	Svetainė su virtuve	37.28
202	Kambarys	13.30
203	Drabužinė	4.60
204	Vonios kambarys	5.40
205	Balokonas	19.20*
Bendras plotas		60.58
Butas NR.2		
206	Svetainė su virtuve	37.28
207	Kambarys	13.30
208	Drabužinė	4.60
209	Vonios kambarys	5.40
210	Balokonas	19.20*
Bendras plotas		60.58
Viso antro aukšto bendras plotas		121.16

* - plotai į skaičiavimus neįtraukiami

0	2018	STATYBOS LEIDIMUI IR STATYBAI,			
LAIDA	IŠLEIDIMO DATA	LAIDOS STATUSAS, KEITIMO PRIEŽASTIS (JEI TAIKOMA)			
Atestato Nr.	ASP ARCHITEKTŪRINIAI STATYBINIAI PROJEKTAI JONAVOS G.62A, KAUNAS, TEL.: +37068601591			Objektas: PAGALBINIO ŪKIO PASTATO KAUNO R. SAV., KARMĖLAVOS SEN., RAMUČIŲ K., RAMUNIŲ G. 22, KAPITALINIS REMONTAS PERTVARKANT PASTATĄ Į DU DVIBUČIUS GYVENAMUOSIUS NAMUS	
A965	PV,PDV	V.Martinonis	Brėžinys:		Laida:
			ANTRO AUKŠTO PLANAS		0
			M1:100		
LT	Statytojas:		Žymuo:		Lapas
	G.P.V.		2018.04/03-SPP-SA-B.2		Lapų
				1	1


PROJEKTĄ PAKEISTI LEIDŽIAMA TIK GAVUS PROJEKTO AUTORIŲ SUTIKIMĄ.

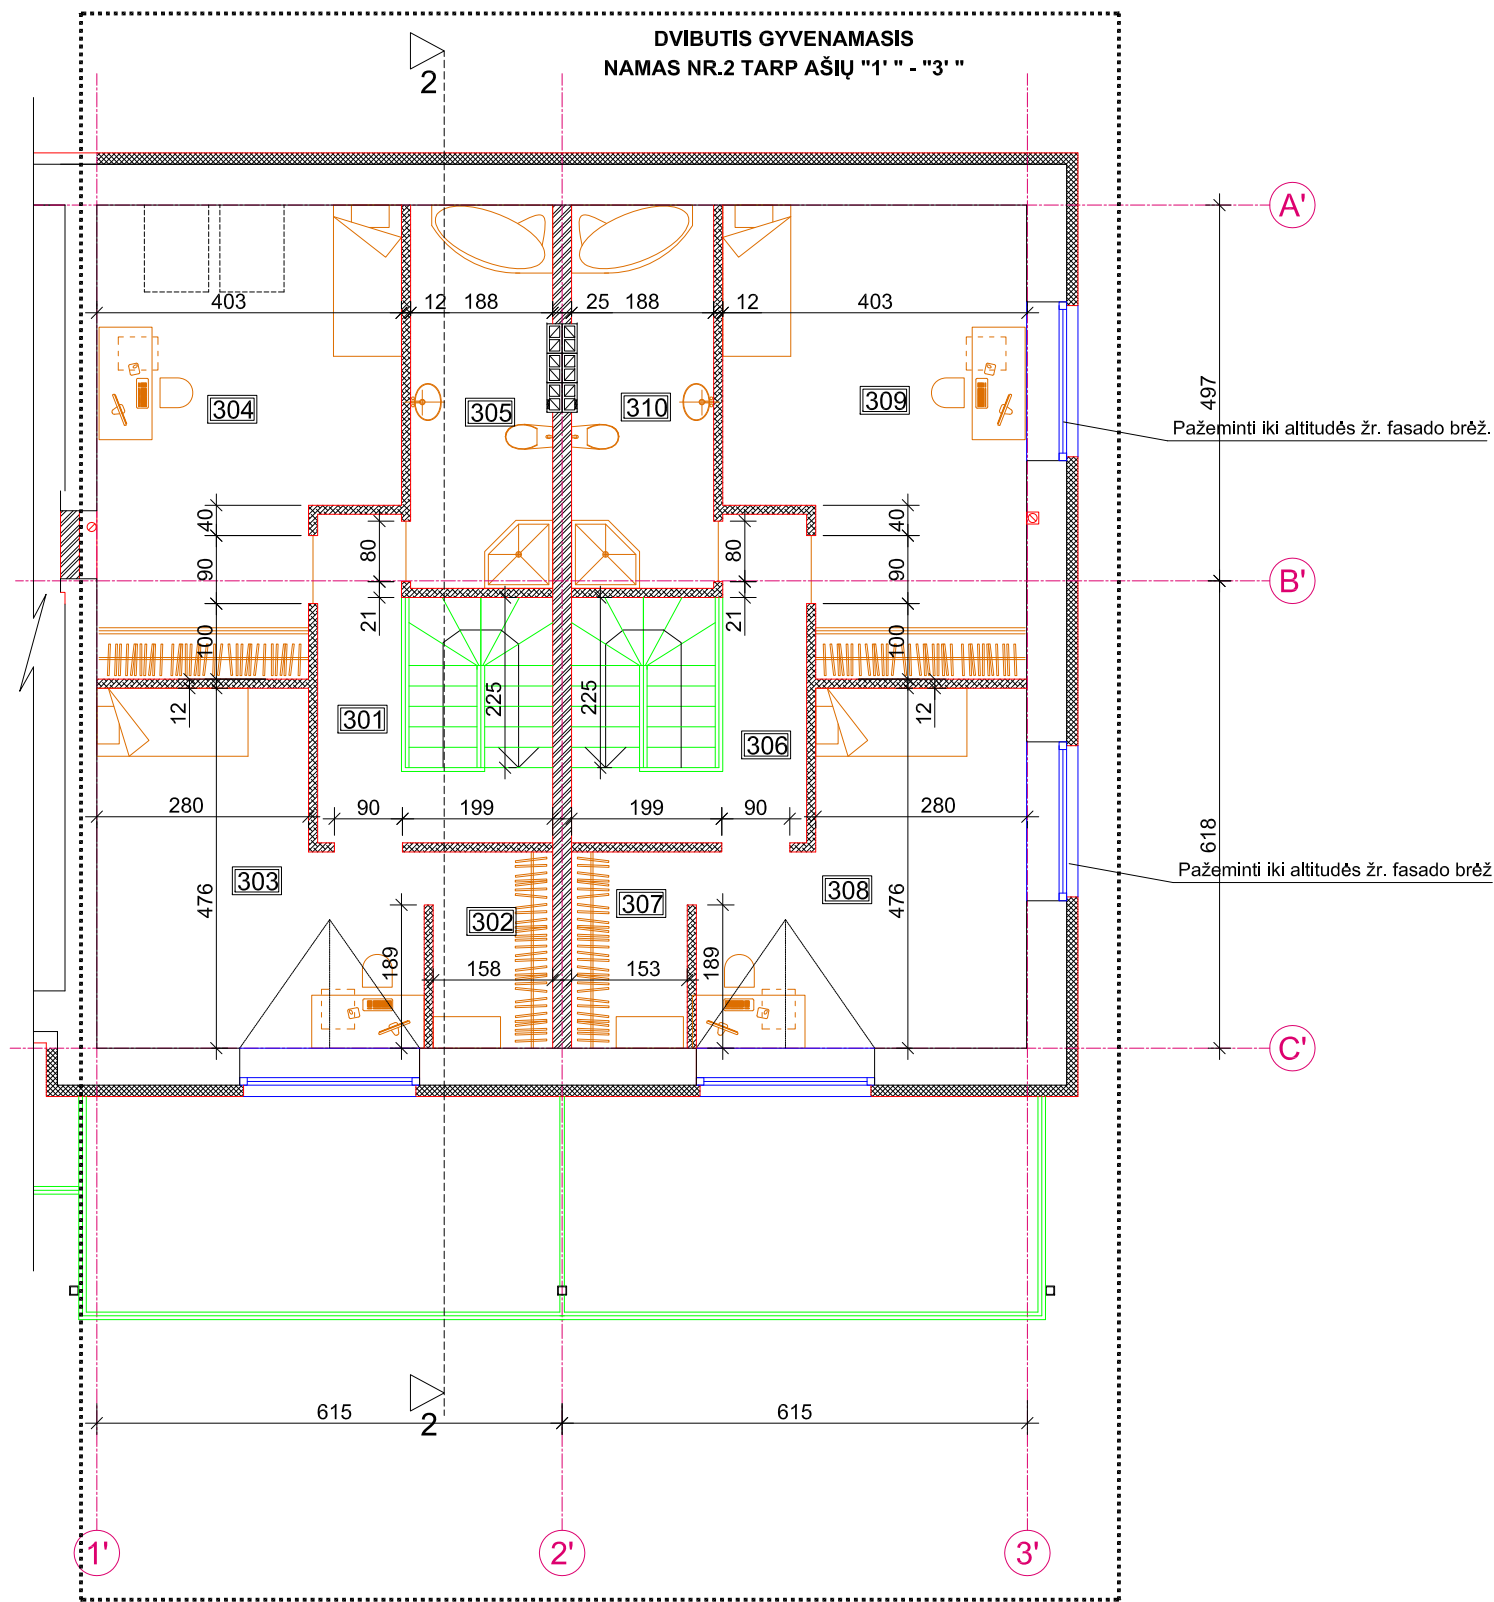

NAMO Nr.2 ANTRO AUKŠTO PATALPŲ EKSPLIKACIJA		
NR.	PATALPOS PAVADINIMAS	PLOTAS, M2
Butas NR.1		
301	Holas	6.80
302	Drabužinė	4.10
303	Kambarys	17.30
304	Kambarys	22.40
305	Vonios kambarys	9.50
Bendras plotas		60.10
Butas NR.2		
306	Holas	6.80
307	Drabužinė	4.10
308	Kambarys	17.30
309	Kambarys	22.40
310	Vonios kambarys	9.50
Bendras plotas		60.10
Viso antro aukšto bendras plotas		120.20

* - plotai į skaičiavimus neįtraukiami

0	2018	STATYBOS LEIDIMUI IR STATYBAI,
LAIDA	IŠLEIDIMO DATA	LAIDOS STATUSAS, KEITIMO PRIEŽASTIS (JEI TAIKOMA)
Atestato Nr.	ASP ARCHITEKTŪRINIAI STATYBINIAI PROJEKTAI JONAVOS G.62A, KAUNAS, TEL.: +37068601591	
A965	PV,PDV	V.Martinonis
LT	Statytojas: G.P.V.	Objektas: PAGALBINIO ŪKIO PASTATO KAUNO R. SAV., KARMĖLAVOS SEN., RAMUČIŲ K., RAMUNIŲ G. 22, KAPITALINIS REMONTAS PERTVARKANT PASTATĄ Į DU DVIBUČIUS GYVENAMUOSIUS NAMUS Brėžinys: MANSARDINIO AUKŠTO PLANAS M1:100 Žymuo: 2018.04/03-SPP-SA-B.3
		Laida: 0
		Lapas 1
		Lapų 1

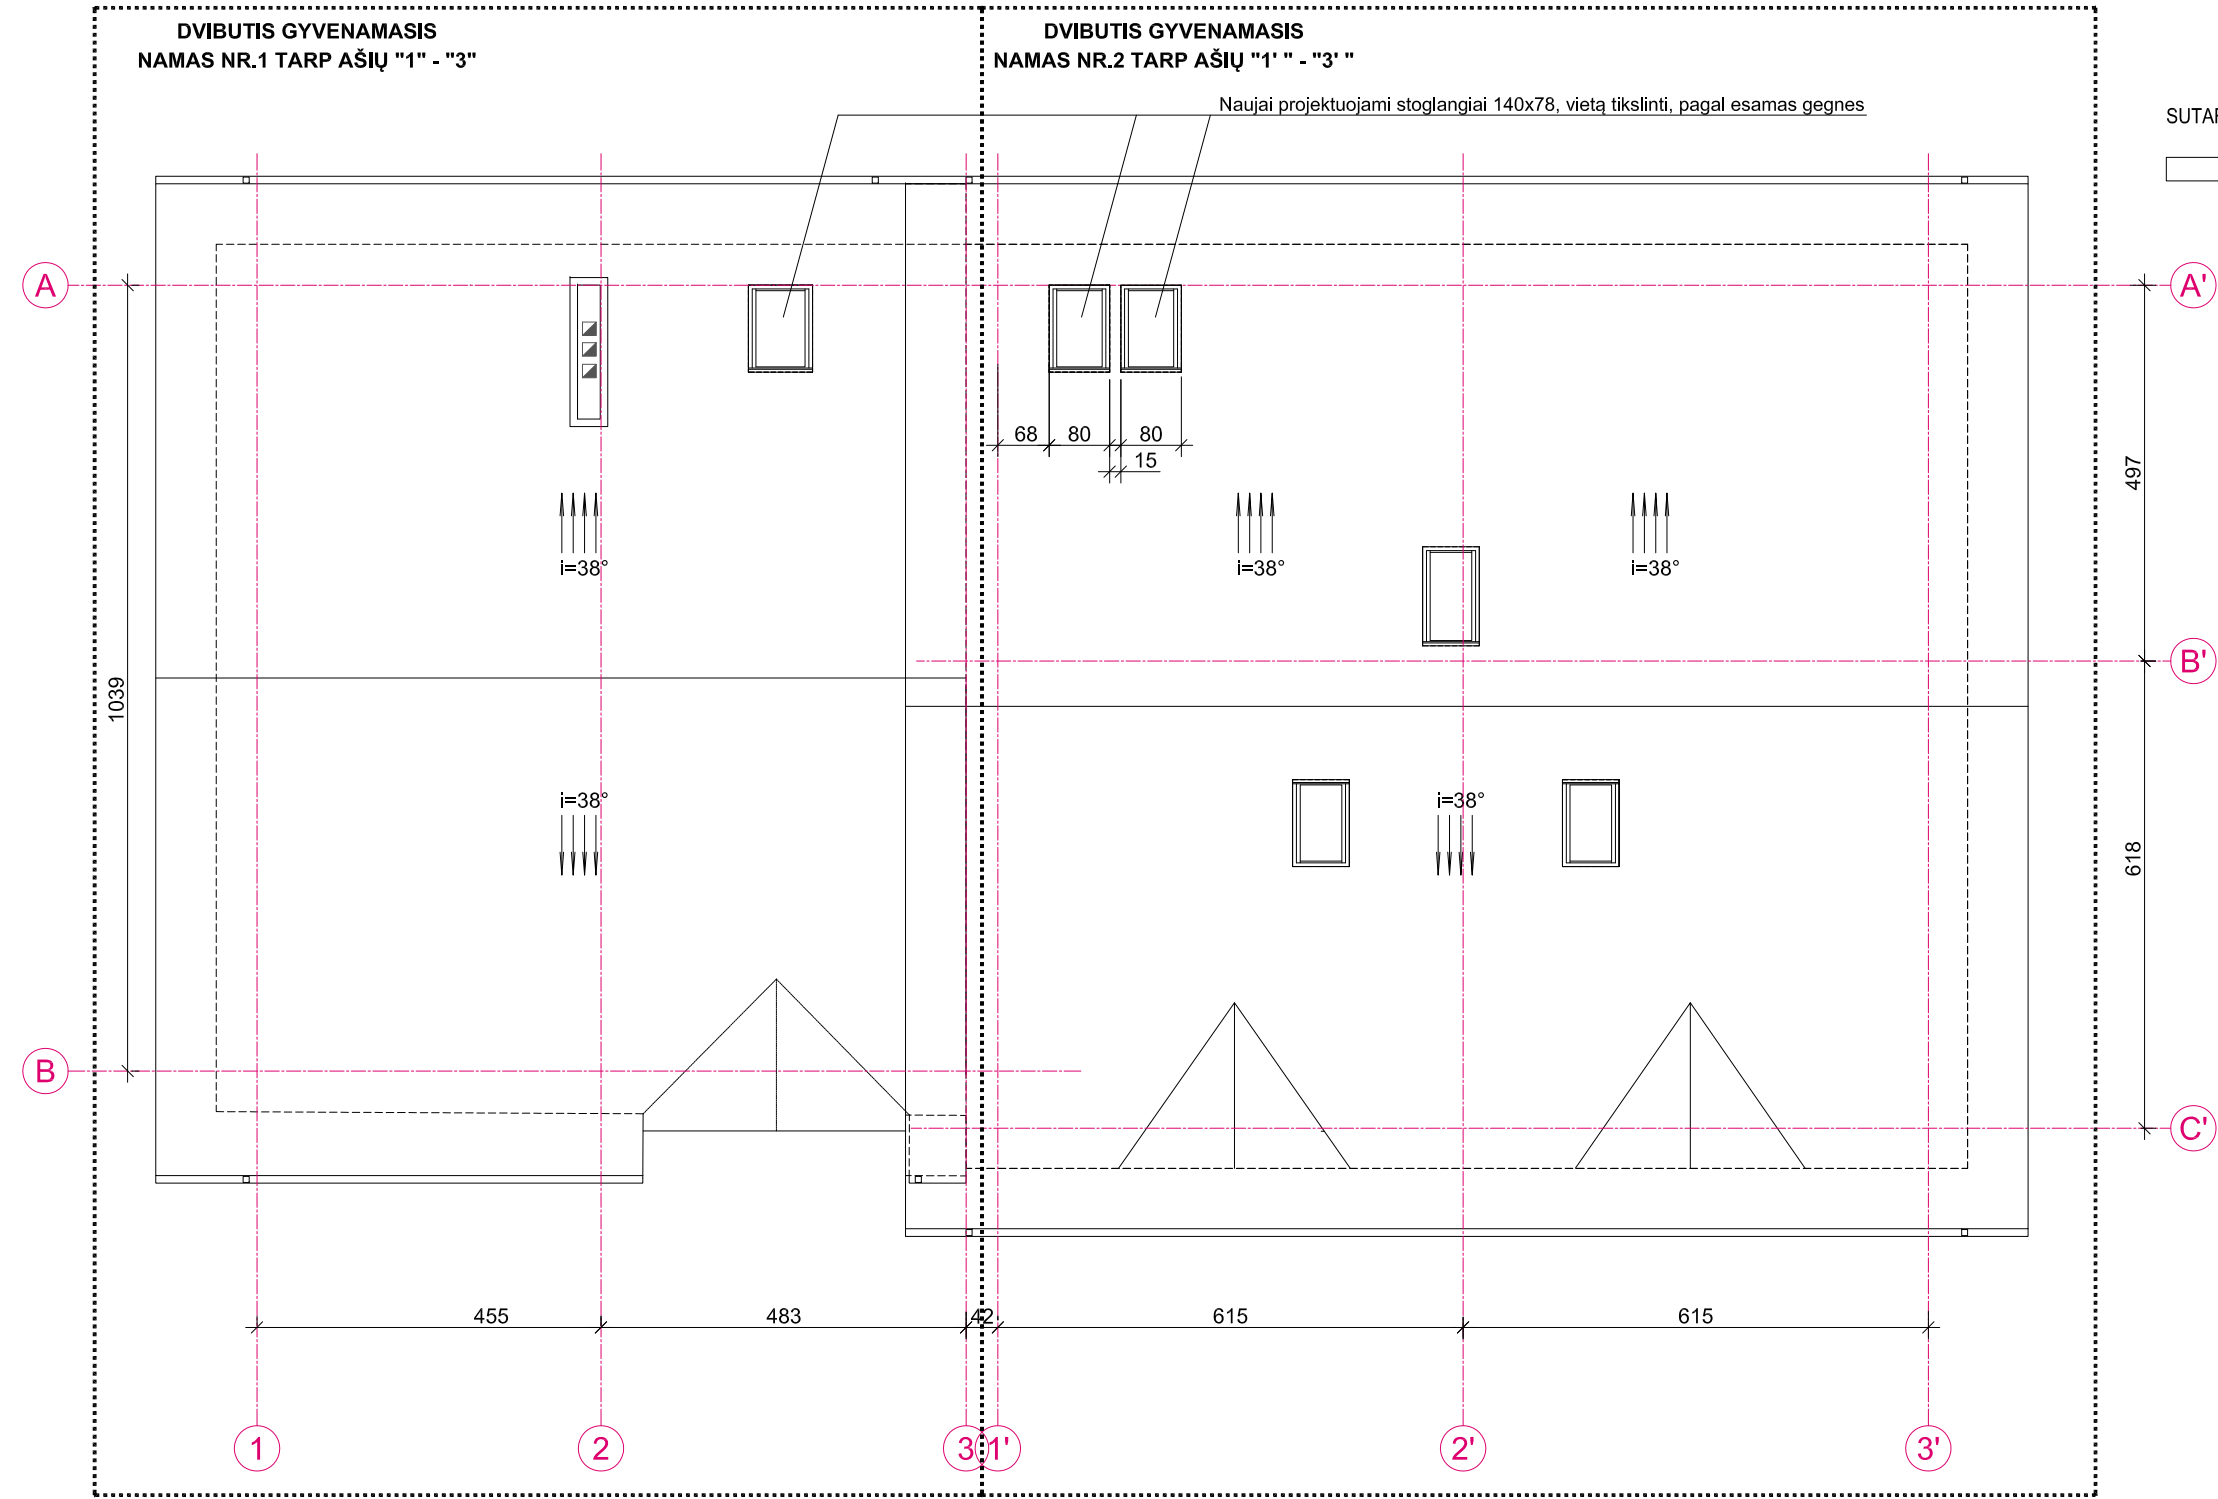


0	2018	STATYBOS LEIDIMUI IR STATYBAI,			
LAIDA	IŠLEIDIMO DATA	LAIDOS STATUSAS, KEITIMO PRIEŽASTIS (JEI TAIKOMA)			
Atestato Nr.	ASP ARCHITEKTŪRINIAI STATYBINIAI PROJEKTAI JONAVOS G.62A, KAUNAS, TEL.: +37068601591			Objektas: PAGALBINIO ŪKIO PASTATO KAUNO R. SAV., KARMĖLAVOS SEN., RAMUČIŲ K., RAMUNIŲ G. 22, KAPITALINIS REMONTAS PERTVARKANT PASTATĄ Į DU DVIBUČIUS GYVENAMUOSIUS NAMUS	
A965	PV,PDV	V.Martinonis	Brėžinys:		Laida:
			STOGO PLANAS M1:100		0
LT	Statytojas: G.P.V.		Žymuo: 2018.04/03-SPP-SA-B.4		Lapas 1
					Lapų 1





0	2018	STATYBOS LEIDIMUI IR STATYBAI,			
LAIDA	IŠLEIDIMO DATA	LAIDOS STATUSAS, KEITIMO PRIEŽASTIS (JEI TAIKOMA)			
Atestato Nr.	 ASP ARCHITEKTŪRINIAI STATYBINIAI PROJEKTAI JONAVOS G.62A, KAUNAS, TEL.: +37068601591			Objektas: PAGALBINIO ŪKIO PASTATO KAUNO R. SAV., KARMĖLAVOS SEN., RAMUČIŲ K., RAMUNIŲ G. 22, KAPITALINIS REMONTAS PERTVARKANT PASTATĄ Į DU VIBUČIUS GYVENAMUOSIUS NAMUS	
A965	PV,PDV	V.Martinonis		Brėžinys:	PJŪVIS 1-1 PJŪVIS 2-2 M1:100
					Laida:
					0
LT	Statytojas: G.P.V.			Žymuo: 2018.04/03-SPP-SA-B.5	
				Lapas	Lapų
				1	1

PROJEKTĄ PAKEISTI LEIDŽIAMA TIK GAVUS PROJEKTO AUTORIŲ SUTIKIMĄ.

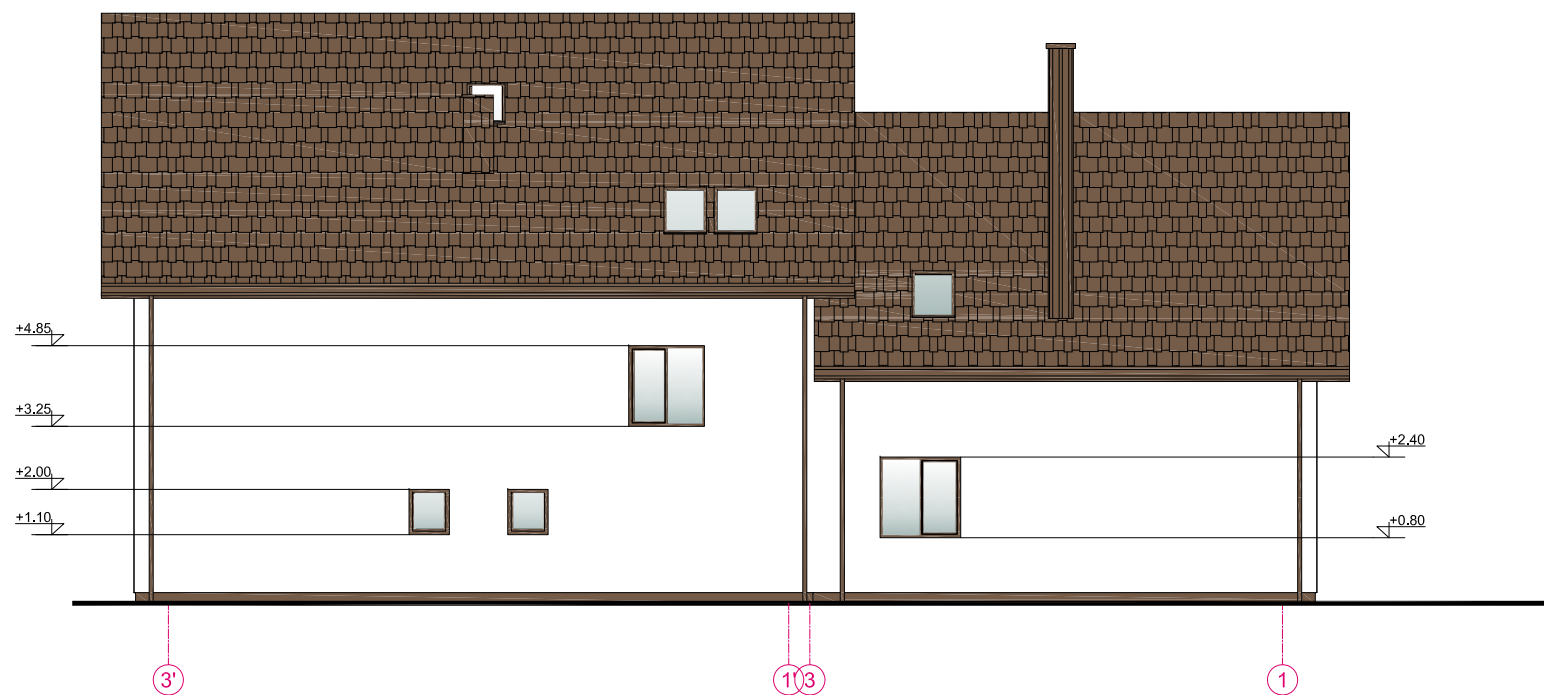

SUTARTINIAI ŽYMĖJIMAI:

- STIKLAS
- STOGO DANGA- PROFILIUOTA SKARDA, SPALVA "RUDA" RAL 8019
- COKOLINIS TINKAS, SPALVA "RUDA" RAL 8019

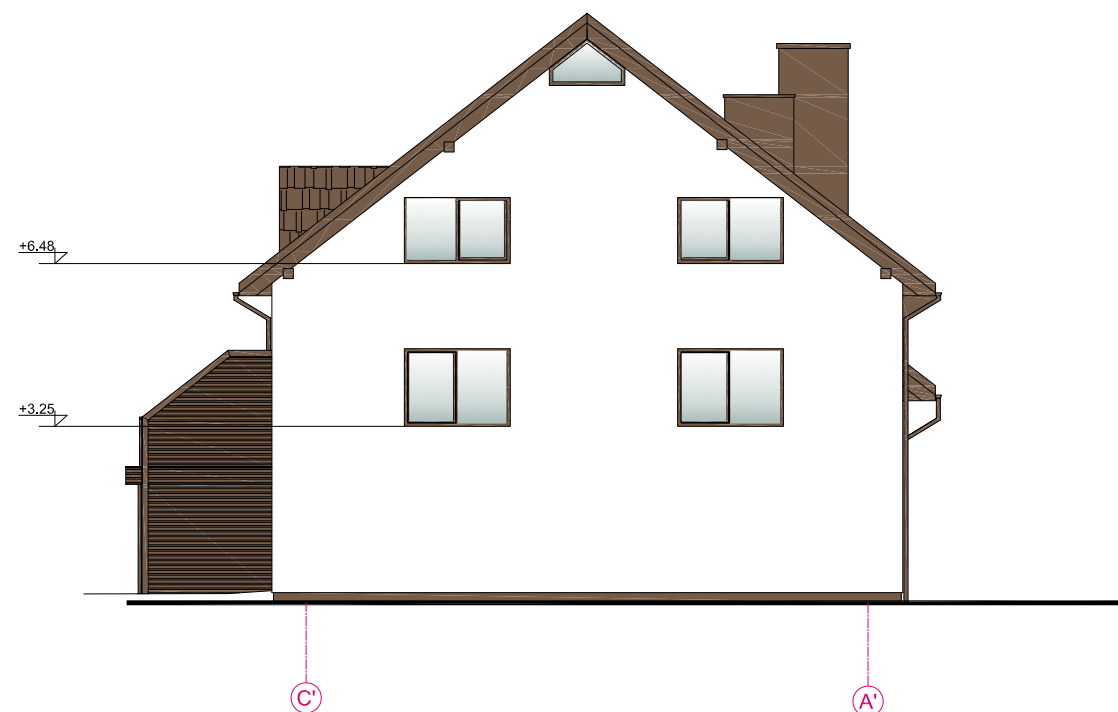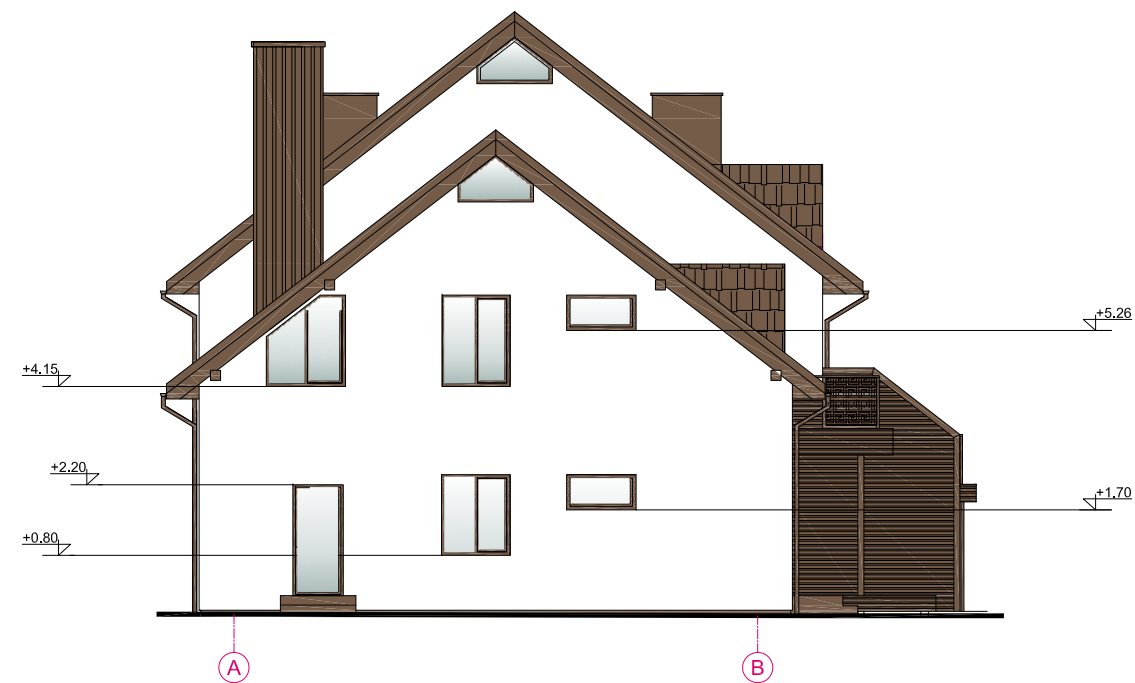

0	2018	STATYBOS LEIDIMUI IR STATYBAI,		
LAIDA	IŠLEIDIMO DATA	LAIDOS STATUSAS, KEITIMO PRIEŽASTIS (JEI TAIKOMA)		
Atestato Nr.	ASP ARCHITEKTŪRINIAI STATYBINIAI PROJEKTAI JONAVOS G.62A, KAUNAS, TEL.: +37068601591			Objektas: PAGALBINIO ŪKIO PASTATO KAUNO R. SAV., KARMĖLAVOS SEN., RAMUČIŲ K., RAMUNIŲ G. 22, KAPITALINIS REMONTAS PERTVARKANT PASTATĄ Į DU DVIBUČIUS GYVENAMUOSIUS NAMUS
A965	PV,PDV	V.Martinonis	Brėžinys:	Laida:
			FASADAI M1:150	0
LT	Statytojas: G.P.V.	Žymuo: 2018.04/03-SPP-SA-B.6	Lapas 1	Lapų 1

PROJEKTĄ PAKEISTI LEIDŽIAMA TIK GAVUS PROJEKTO AUTORIŲ SUTIKIMĄ.