



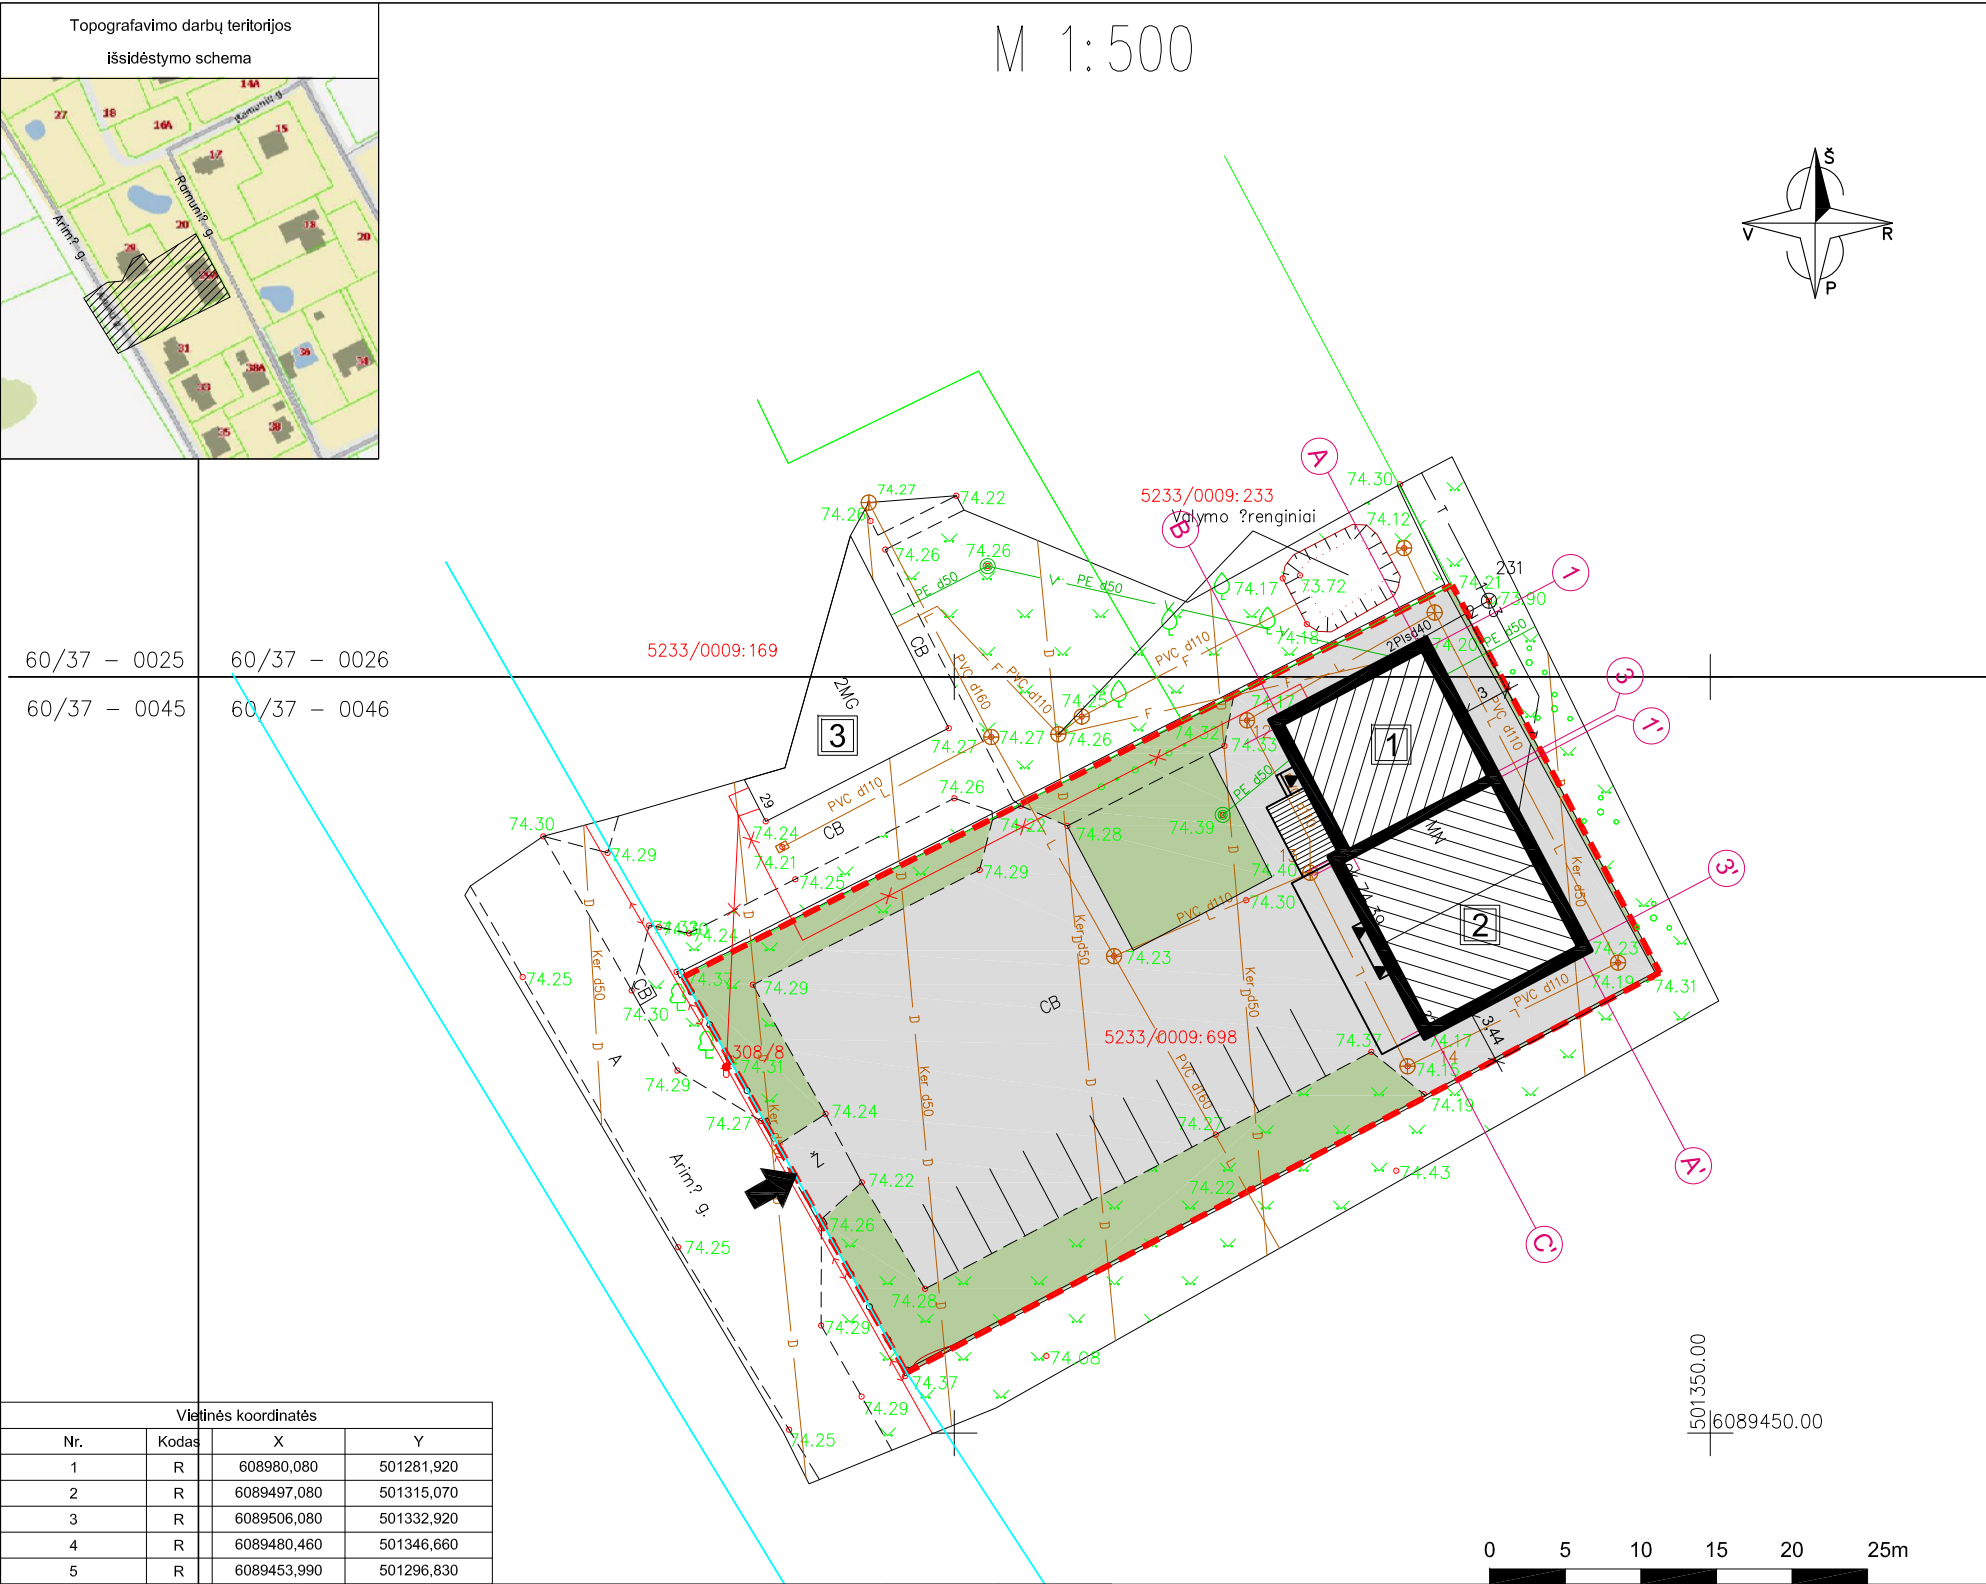

PAGRINDINIAI RODIKLIAI			
RODIKLIO PAVADINIMAS	KIEKIS		MATO VIENETAS
	PRIEŠ REMONTĄ	PO REMONTO	
SKLYPAS			
SKLYPO PLOTAS	0.1682	0.1682	ha
SKLYPO UŽSTATYMO INTENSIVUMAS	24	31	%
PASTATŲ UŽIMAMAS ŽEMĖS PLOTAS	276	276	m²
AUTOMOBILIŲ STOVĖJIMO VIETŲ SKAIČIUS	12	12	vnt.
SKLYPO UŽSTATYMO TANKUMAS	16	16	%
SKLYPO ŽALIAS PLOTAS	19	25	%
PROJEKTUOJAMAS DVUBUTIS GYVENAMASIS NAMAS NR. 1			
BUTŲ SKAIČIUS	-	2	vnt.
BENDRASIS PLOTAS	-	160.21	m²
NAUDINGAS PLOTAS	-	160.21	m²
GYVENAMAS PLOTAS	-	151.51	m²
PASTATO TŪRIS	-	820	m3
AUKŠTŲ SKAIČIUS	-	2	vnt.
PASTATO AUKŠTIS	-	9.60	m
PASTATO ENERGETINIO NAUDINGUMO KLASĖ	-	B	KLASĖ
PASTATO ATSPARUMAS UGNIAI (I, II ar III)	-	II	LAIPSNIS
PROJEKTUOJAMAS DVUBUTIS GYVENAMASIS NAMAS NR. 2			
BUTŲ SKAIČIUS	-	2	vnt.
BENDRASIS PLOTAS	-	361.22	m²
NAUDINGAS PLOTAS	-	361.22	m²
GYVENAMAS PLOTAS	-	259.00	m²
PASTATO TŪRIS	-	1466	m3
AUKŠTŲ SKAIČIUS	-	2	vnt.
PASTATO AUKŠTIS	-	11.60	m
PASTATO ENERGETINIO NAUDINGUMO KLASĖ	-	B	KLASĖ
PASTATO ATSPARUMAS UGNIAI (I, II ar III)	-	II	LAIPSNIS
EKSPLIKACIJA			
NR. PLANE	PASTATO, ĮRENGINIO PAVADINIMAS		
1	PROJEKTUOJAMAS VIENBUTIS GYVENAMASIS NAMAS, +0.000= 29.20		
SUTARTINIAI PAŽYMĖJIMAI			
- - - - SKLYPO RIBA			
PROJEKTUOJAMI PASTATAI			
KIETOS DANGOS			
VEJA			
ĮVAŽIAVIMAS/ IŠVAŽIAVIMAS Į SKLYPĄ			

POŽEMINIŲ KOMUNIKACIJŲ PLANO PILNUMAS				PAVARDĖ	PARAŠAS	DATA
PATIKRINTAS IR SUDERINTAS ŠIOSE ORGANIZACIJOSE						
1	AB „ESO“					
2	"Telia Lietuva" AB					
3	Kauno r. sav., žemės ūkio skyrius					
4	Kauno r. sav. Urbanistikos skyrius					
Objektas			Kauno r. sav., Karmėlavos sen., Ramučių k., Arimų g. 29A			
Koordinacijų sistema: LKS-94			Aukščių sistema: LAS07			
UAB "Žemetra" įk.300582272 Savanorių pr. 221-303 LT-50182, Kaunas zemetra@gmail.com		Kvalifikacijos pažymėjimo Nr. 1GKV-603				
			Vardas Pavardė	Parašas	Data	A.V.
		Geodezininkas	Mindaugas Grigalius		2018-02	
		Lapų skaičius	1	Lapo Nr.	1	

0	2018	STATYBOS LEIDIMUI IR STATYBAI,		
LAIDA	IŠLEIDIMO DATA	LAIDOS STATUSAS, KEITIMO PRIEŽASTIS (JEI TAIKOMA)		
Atestato Nr.	ARCHITEKTŪRINIAI STATYBINIAI PROJEKTAI JONAVOS G.62A, KAUNAS, TEL.: +37068601591		Objektas: PAGALBINIO ŪKIO PASTATO KAUNO R. SAV., KARMĖLAVOS SEN., RAMUČIŲ K., RAMUNIŲ G. 22, KAPITALINIS REMONTAS PERTVARKANT PASTATĄ Į DU DVIBUČIUS GYVENAMUOSIUS NAMUS	
A965	PV,PDV	V.Martinonis	Brėžinys:	Laida:
			SKLYPO PLANAS M 1:500	
			0	
LT	Statytojas: G.P.V.		Žymuo:	Lapas
			2018.04/03-SPP-SP-B.1	Lapų
			1	1

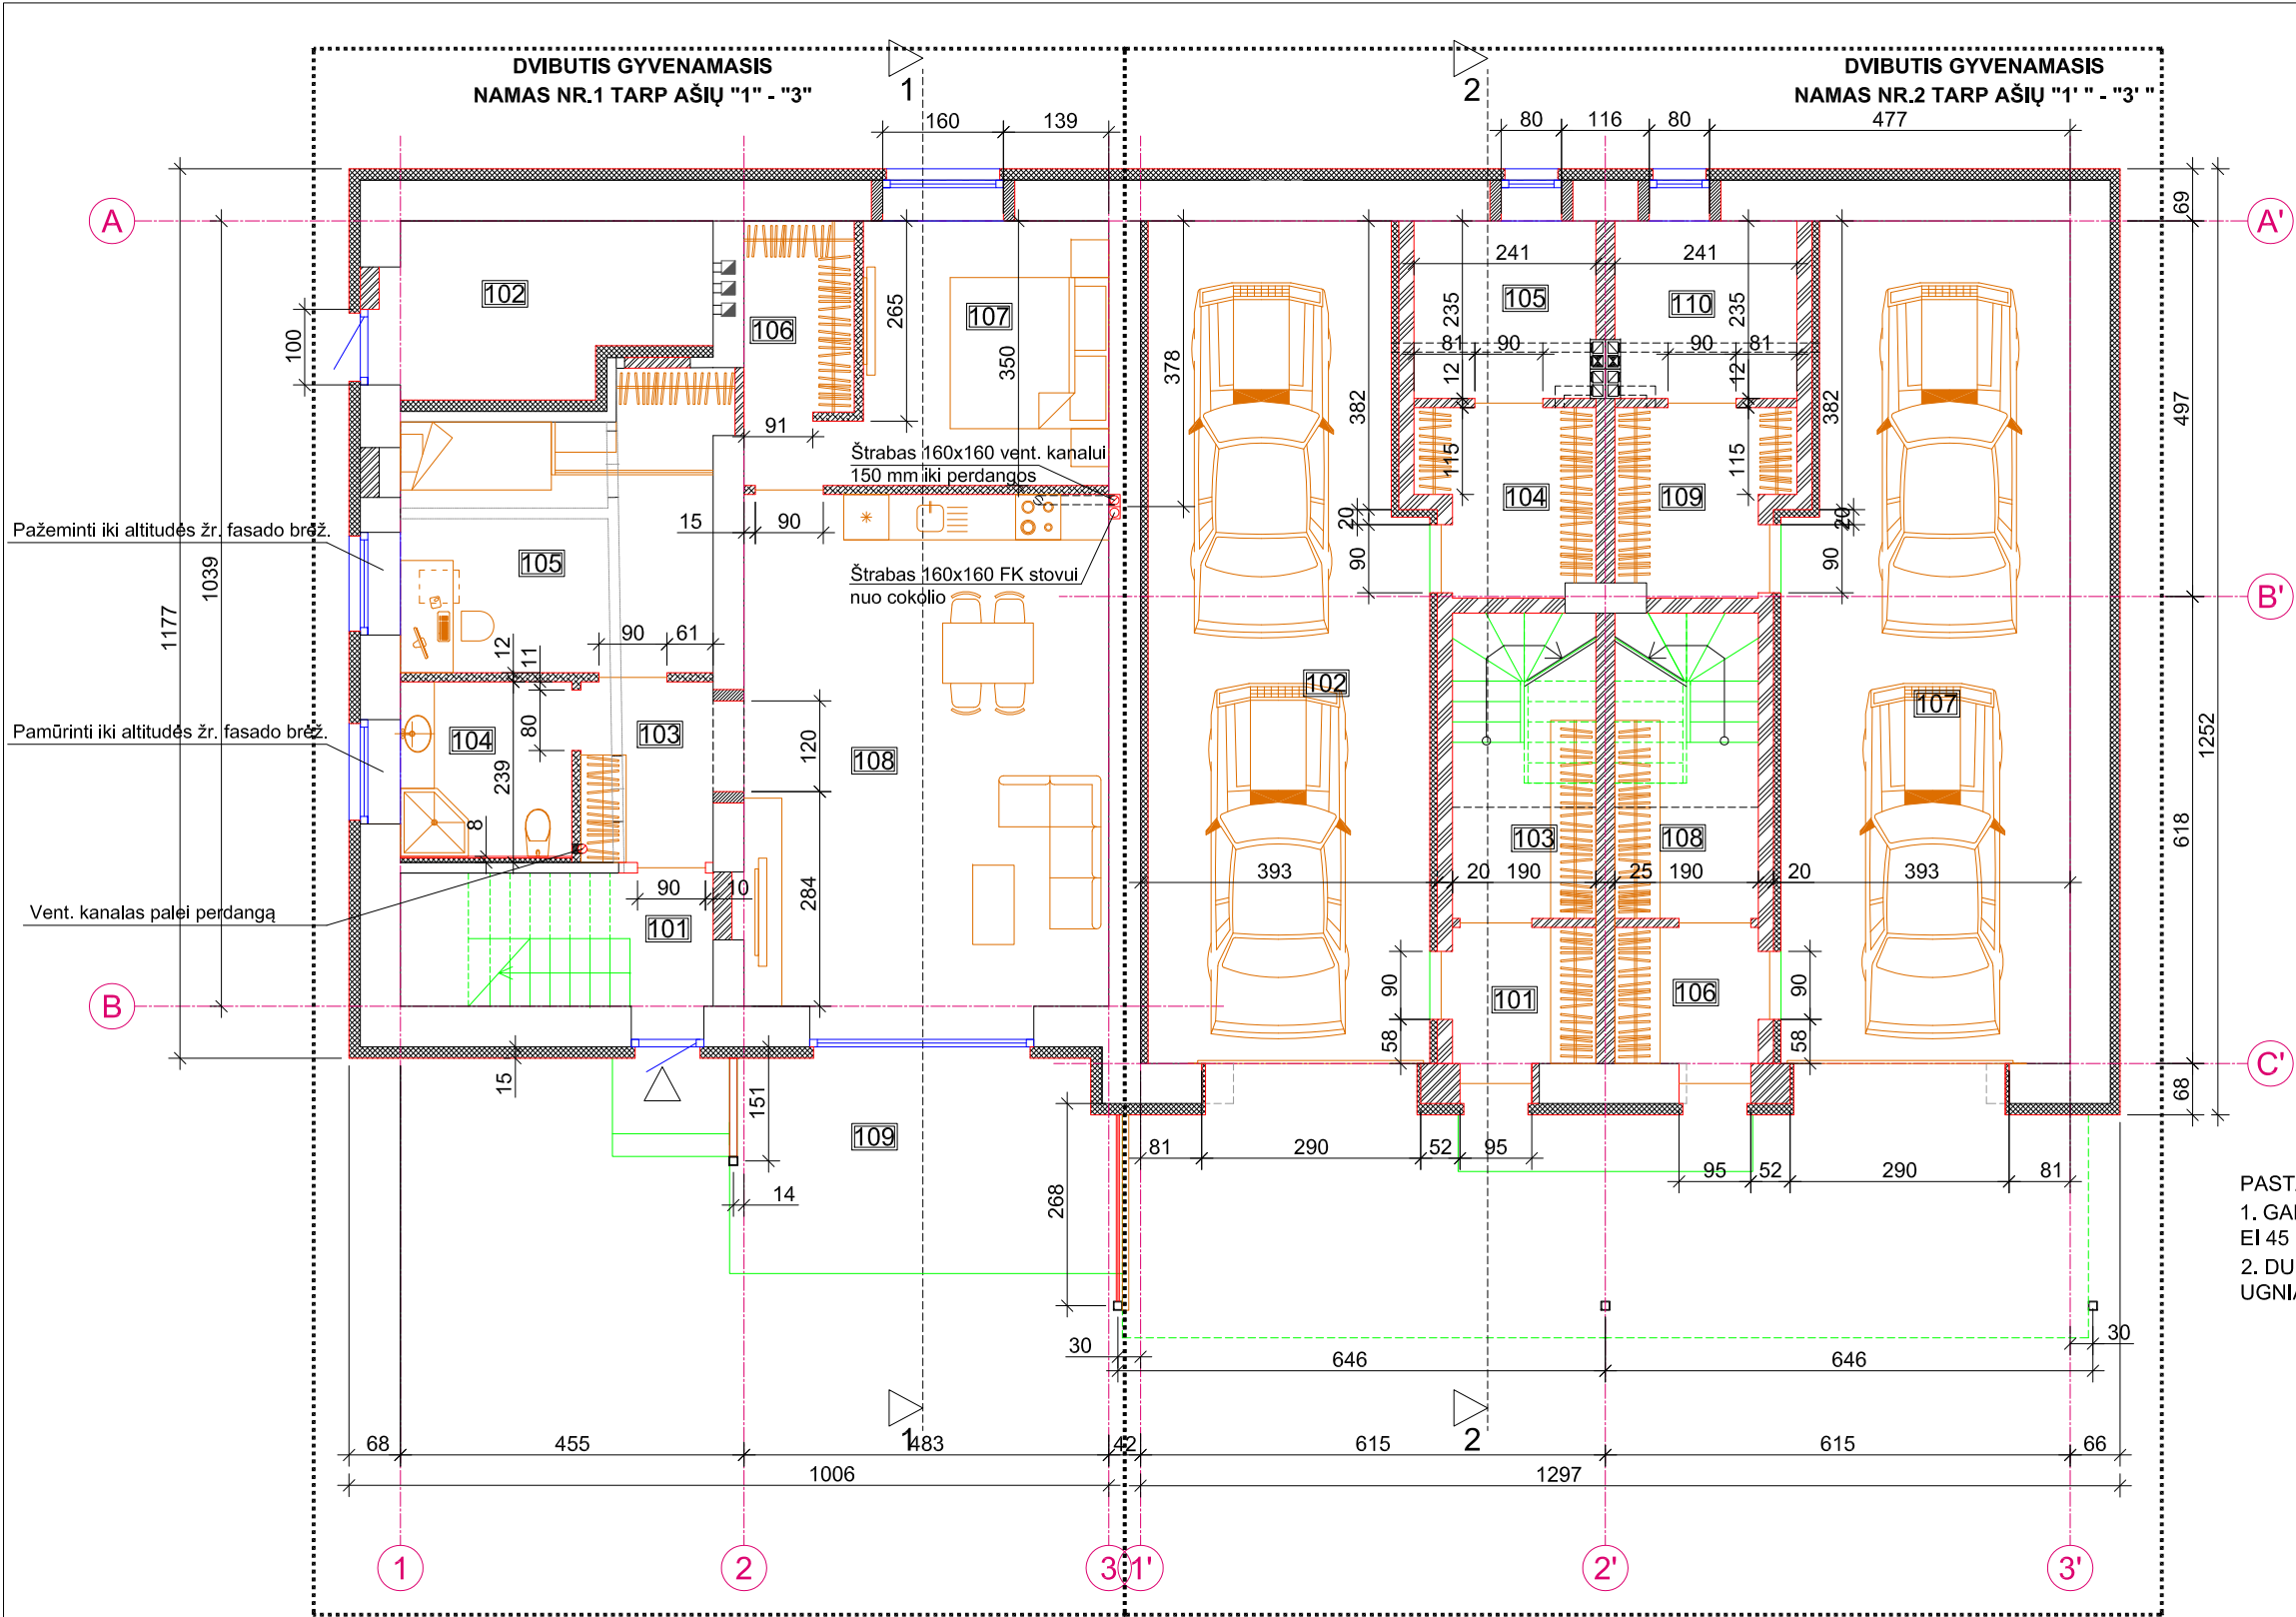

NAMO Nr.1 PIRMO AUKŠTO PATALPŲ EKSPLIKACIJA		
NR.	PATALPOS PAVADINIMAS	PLOTAS, M2
BENDRO NAUDOJIMO PATALPOS		
101	Laiptinė	4.18*
102	Techninė patalpa	8.70
Butas NR.1		
103	Holas/koridorius	4.18
104	Vonios kambarys	5.24
105	Kambarys	14.92
106	Drabužinė	3.70
107	Kambarys	12.70
108	Svetainė su virtuve	32.70
109	Terasa	14.80*
Buto bendras plotas		73.44
Viso pirmo aukšto bendras plotas		82.14

* - plotai į skaičiavimus neįtraukiami

NAMO Nr.2 PIRMO AUKŠTO PATALPŲ EKSPLIKACIJA		
NR.	PATALPOS PAVADINIMAS	PLOTAS, M2
Butas NR.1		
101	Tambūras	3.42
102	Garažas	39.60
103	Holas	5.40
104	Pagalbinė patalpa	5.30
105	Techninė patalpa	5.66
Bendras plotas		59.38
Butas NR.2		
106	Tambūras	3.42
107	Garažas	40.70
108	Holas	5.40
109	Pagalbinė patalpa	5.30
110	Techninė patalpa	5.66
Bendras plotas		60.48
Viso pirmo aukšto bendras plotas		119.86


* - plotai į skaičiavimus neįtraukiami

PASTABOS:
1. GARAŽO PATALPOS, NUO KITŲ PATALPŲ, TURI BŪTI ATSKIRTA EI 45 UGNIAI ATSPARUMO ATITVAROMIS;
2. DURYS IŠ GARAŽO Į KITAS PATALPAS TURI ATITIKTI EW 30-C0 UGNIAI ATSPARUMO KELIAMUS REIKALAVIMUS.

SUTARTINIAI ŽYMĖJIMAI:

- Esamos pertvaros ir atitvaros
- Griaunamos pertvaros ir atitvaros
- Griaunamos angos
- Naujai projektuojamos silikatinių plytų pertvaros
- Naujai projektuojamos silikatinių blokelių mūras
- Naujai projektuojamos g/k plokščių pertvaros

0	2018	STATYBOS LEIDIMUI IR STATYBAI,		
LAIDA	IŠLEIDIMO DATA	LAIDOS STATUSAS, KEITIMO PRIEŽASTIS (JEI TAIKOMA)		
Atestato Nr.	 ARCHITEKTŪRINIAI STATYBINIAI PROJEKTAI JONAVOS G.62A, KAUNAS, TEL.: +37068601591		Objektas: PAGALBINIO ŪKIO PASTATO KAUNO R. SAV., KARMĖLAVOS SEN., RAMUČIŲ K., RAMUNIŲ G. 22, KAPITALINIS REMONTAS PERTVARKANT PASTATĄ Į DU DVIBUČIUS GYVENAMUOSIUS NAMUS	
A965	PV,PDV	V.Martinonis	Brėžinys:	Laida:
			PIRMO AUKŠTO PLANAS M1:100	0
LT	Statytojas:	G.P.V.	Žymuo:	Lapas
			2018.04/03-SPP-SA-B.1	1
				Lapų
				1

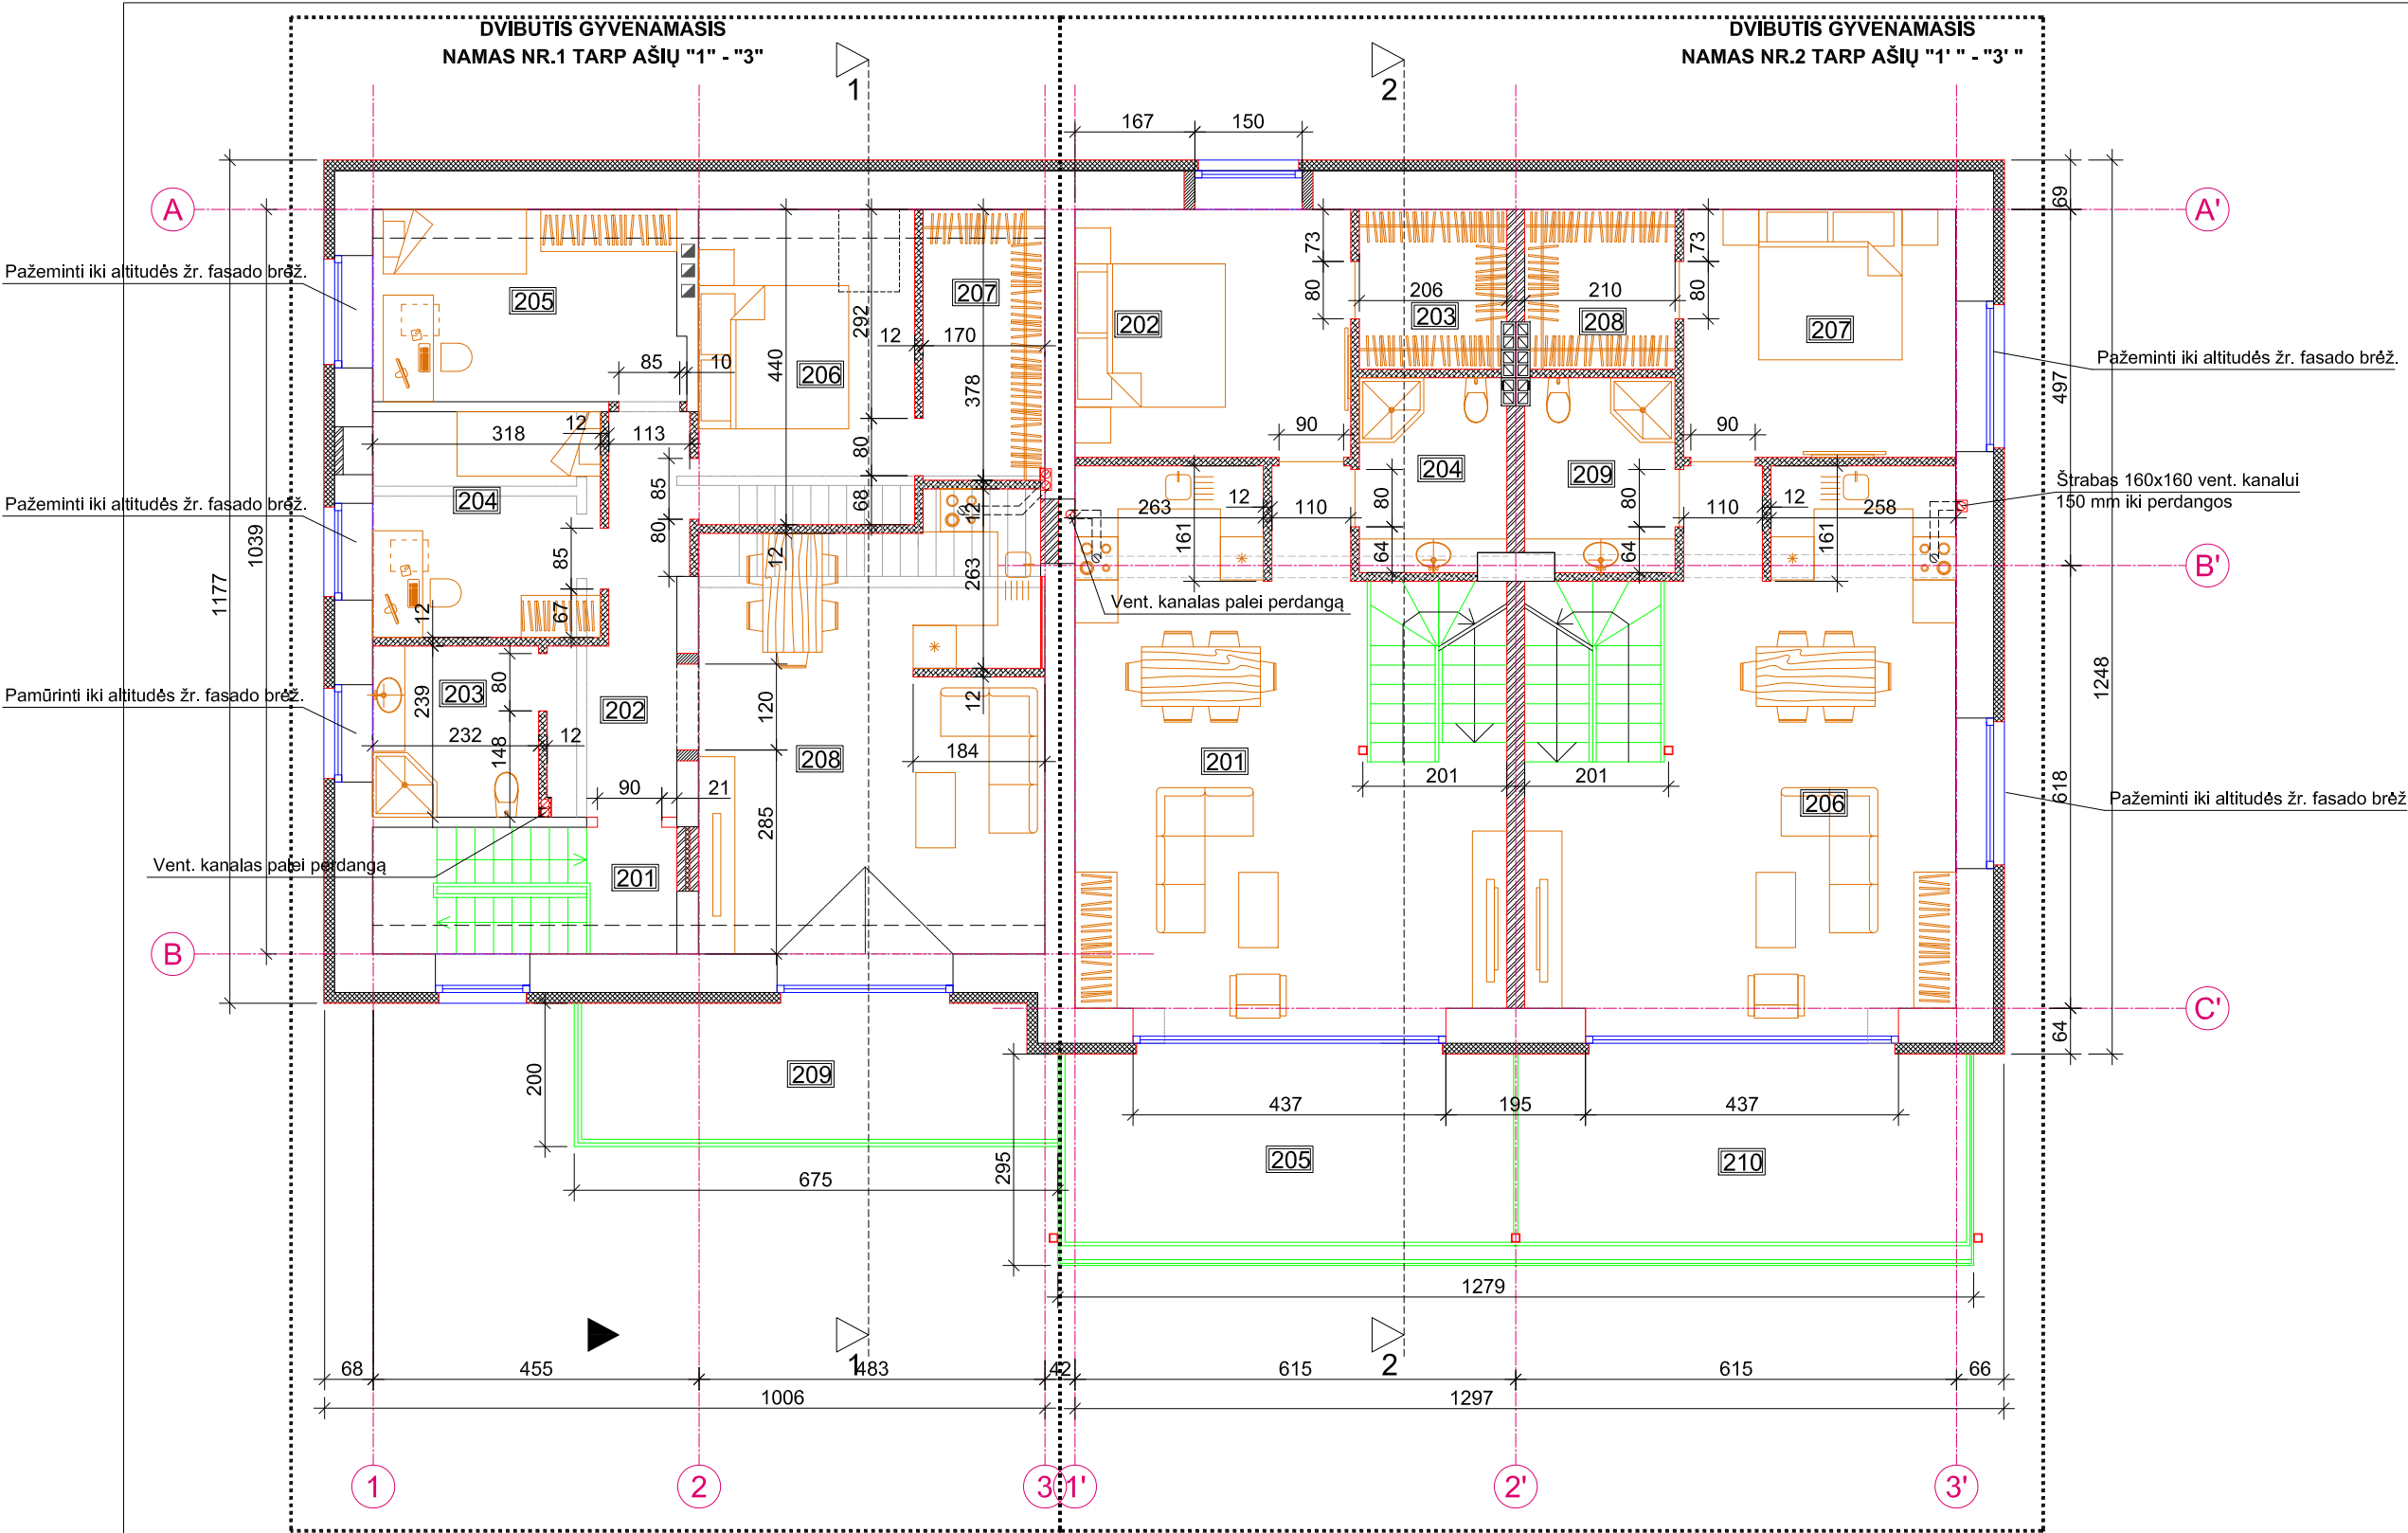

NAMO Nr.1 ANTRO AUKŠTO PATALPŲ EKSPLIKACIJA		
NR.	PATALPOS PAVADINIMAS	PLOTAS, M2
BENDRO NAUDOJIMO PATALPOS		
201	Laiptinė	2.23*
Butas NR.2		
202	Holas/koridorius	7.83
203	Vonios kambarys	5.54
204	Kambarys	10.00
205	Kambarys	9.84
206	Kambarys	12.06
207	Drabužinė	5.70
208	Svetainė su virtuve	28.10
209	Balkonas	13.55*
Buto bendras plotas		78.07
Viso antro aukšto bendras plotas		78.07


* - plotai į skaičiavimus neįtraukiami

NAMO Nr.2 ANTRO AUKŠTO PATALPŲ EKSPLIKACIJA		
NR.	PATALPOS PAVADINIMAS	PLOTAS, M2
Butas NR.1		
201	Svetainė su virtuve	37.28
202	Kambarys	13.30
203	Drabužinė	4.60
204	Vonios kambarys	5.40
205	Balkonas	19.20*
Bendras plotas		60.58
Butas NR.2		
206	Svetainė su virtuve	37.28
207	Kambarys	13.30
208	Drabužinė	4.60
209	Vonios kambarys	5.40
210	Balkonas	19.20*
Bendras plotas		60.58
Viso antro aukšto bendras plotas		121.16

* - plotai į skaičiavimus neįtraukiami

0	2018	STATYBOS LEIDIMUI IR STATYBAI,			
LAIDA	IŠLEIDIMO DATA	LAIDOS STATUSAS, KEITIMO PRIEŽASTIS (JEI TAIKOMA)			
Atestato Nr.	ASP ARCHITEKTŪRINIAI STATYBINIAI PROJEKTAI JONAVOS G.62A, KAUNAS, TEL.: +37068601591			Objektas: PAGALBINIO ŪKIO PASTATO KAUNO R. SAV., KARMĖLAVOS SEN., RAMUČIŲ K., RAMUNIŲ G. 22, KAPITALINIS REMONTAS PERTVARKANT PASTATĄ Į DU DVIBUČIUS GYVENAMUOSIUS NAMUS	
A965	PV,PDV	V.Martinonis	Brėžinys:		Laida:
			ANTRO AUKŠTO PLANAS		0
			M1:100		
LT	Statytojas:		Žymuo:		Lapas
	G.P.V.		2018.04/03-SPP-SA-B.2		Lapų
				1	1


PROJEKTĄ PAKEISTI LEIDŽIAMA TIK GAVUS PROJEKTO AUTORIŲ SUTIKIMĄ.

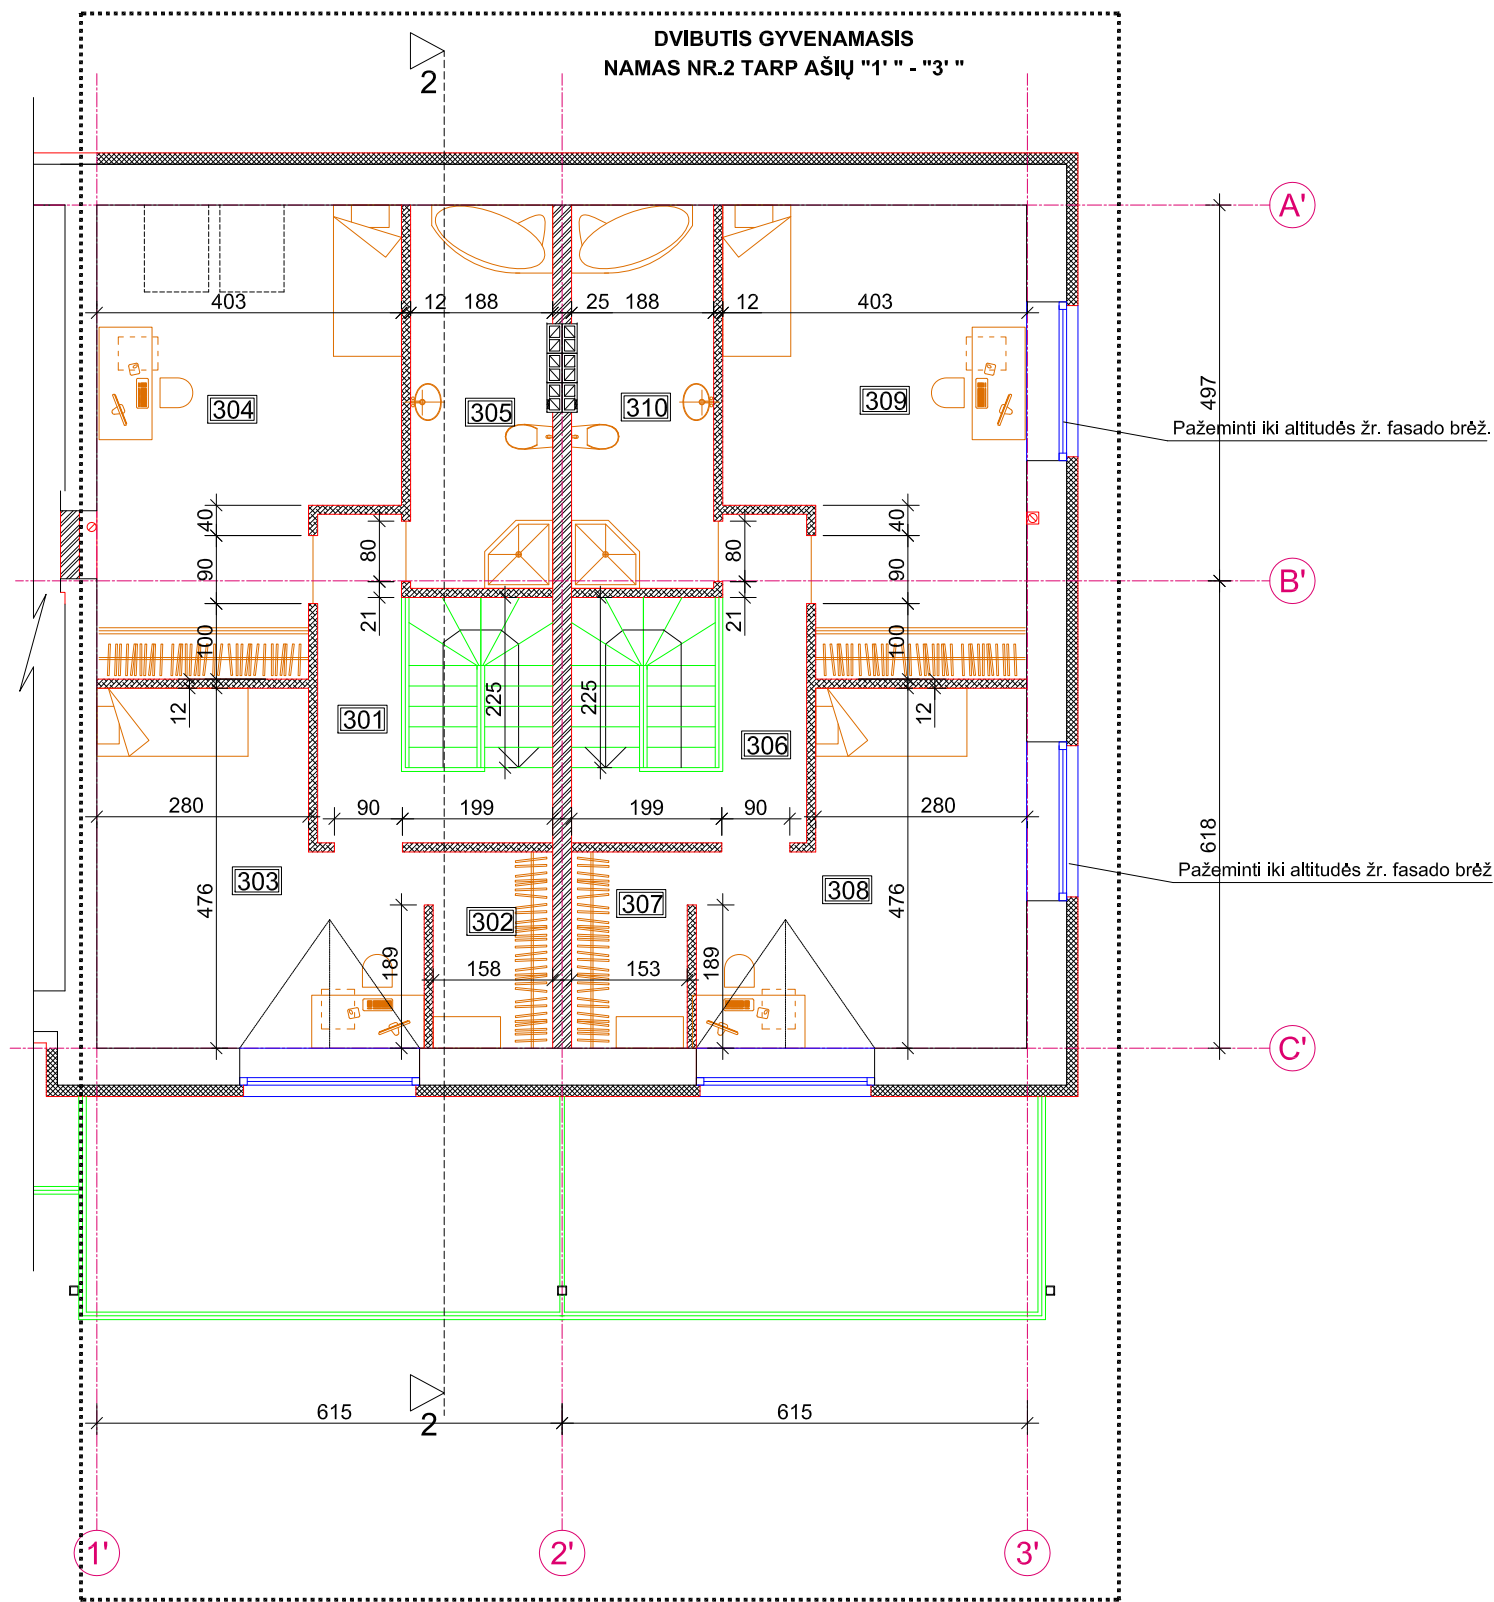



NAMO Nr.2 ANTRO AUKŠTO PATALPŲ EKSPLIKACIJA		
NR.	PATALPOS PAVADINIMAS	PLOTAS, M2
Butas NR.1		
301	Holas	6.80
302	Drabužinė	4.10
303	Kambarys	17.30
304	Kambarys	22.40
305	Vonios kambarys	9.50
Bendras plotas		60.10
Butas NR.2		
306	Holas	6.80
307	Drabužinė	4.10
308	Kambarys	17.30
309	Kambarys	22.40
310	Vonios kambarys	9.50
Bendras plotas		60.10
Viso antro aukšto bendras plotas		120.20

* - plotai į skaičiavimus neįtraukiami

0	2018	STATYBOS LEIDIMUI IR STATYBAI,
LAIDA	IŠLEIDIMO DATA	LAIDOS STATUSAS, KEITIMO PRIEŽASTIS (JEI TAIKOMA)
Atestato Nr.	ASP ARCHITEKTŪRINIAI STATYBINIAI PROJEKTAI JONAVOS G.62A, KAUNAS, TEL.: +37068601591	
A965	PV,PDV	V.Martinonis
LT	Statytojas: G.P.V.	Objektas: PAGALBINIO ŪKIO PASTATO KAUNO R. SAV., KARMĖLAVOS SEN., RAMUČIŲ K., RAMUNIŲ G. 22, KAPITALINIS REMONTAS PERTVARKANT PASTATĄ Į DU DVIBUČIUS GYVENAMUOSIUS NAMUS Brėžinys: MANSARDINIO AUKŠTO PLANAS M1:100 Žymuo: 2018.04/03-SPP-SA-B.3
		Laida: 0
		Lapas 1
		Lapų 1

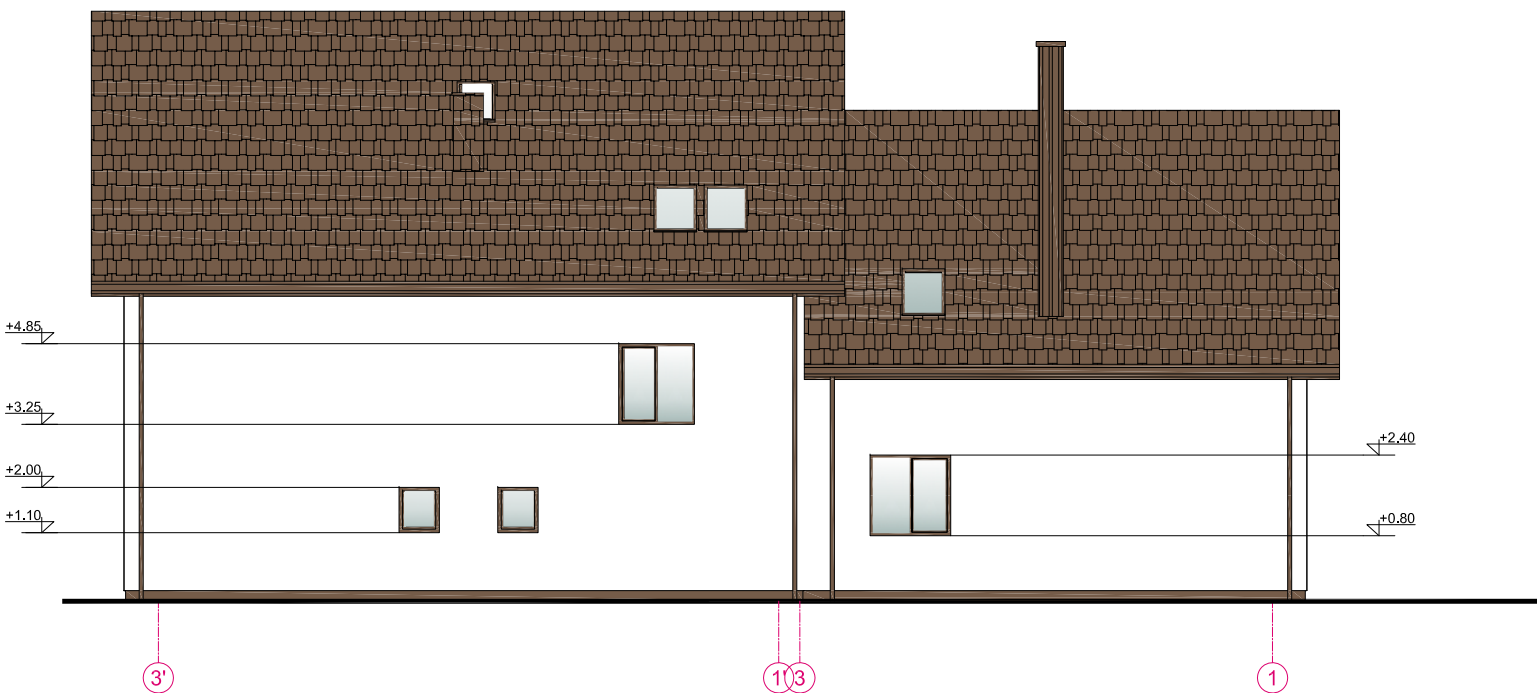

- SUTARTINIAI ŽYMĖJIMAI:
- STIKLAS
 - STOGO DANGA- PROFILIUOTA SKARDA, SPALVA "RUDA" RAL 8019
 - COKOLINIS TINKAS, SPALVA "RUDA" RAL 8019

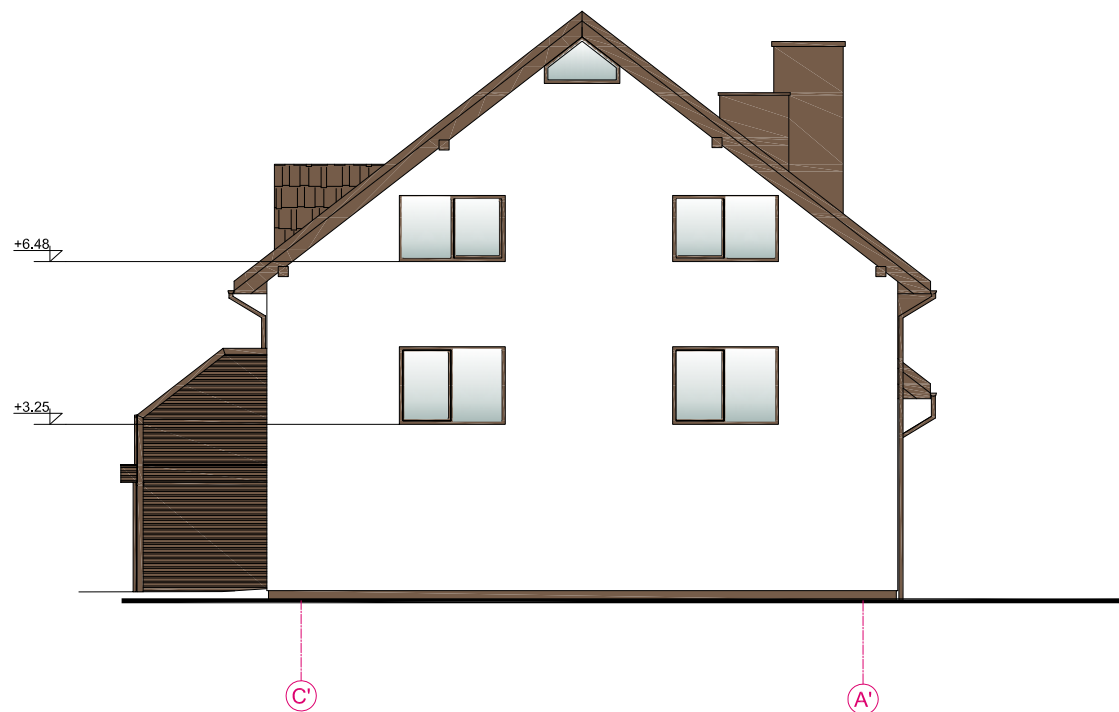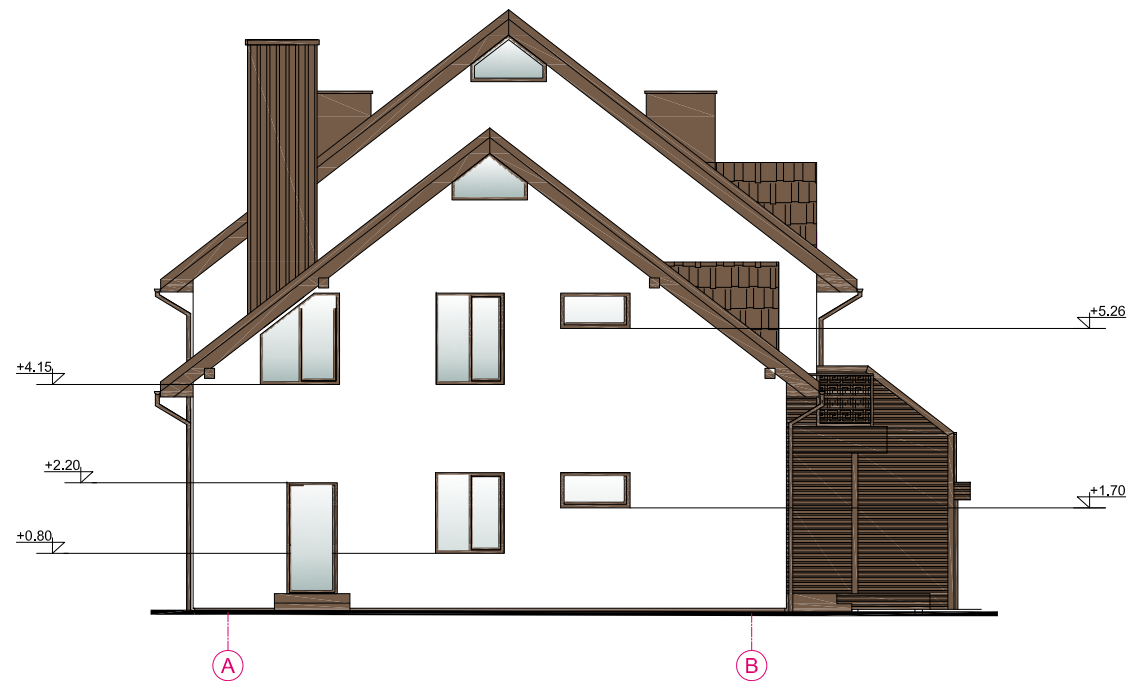

0	2018	STATYBOS LEIDIMUI IR STATYBAI,		
LAIDA	IŠLEIDIMO DATA	LAIDOS STATUSAS, KEITIMO PRIEŽASTIS (JEI TAIKOMA)		
Atestato Nr.	ASP ARCHITEKTŪRINIAI STATYBINIAI PROJEKTAI JONAVOS G.62A, KAUNAS, TEL.: +37068601591			Objektas: PAGALBINIO ŪKIO PASTATO KAUNO R. SAV., KARMĖLAVOS SEN., RAMUČIŲ K., RAMUNIŲ G. 22, KAPITALINIS REMONTAS PERTVARKANT PASTATĄ Į DU DVIBUČIUS GYVENAMUOSIUS NAMUS
A965	PV,PDV	V.Martinonis	Brėžinys:	Laida:
			FASADAI M1:150	0
LT	Statytojas:	G.P.V.	Žymuo:	Lapas
			2018.04/03-SPP-SA-B.6	Lapų
				1
				1

PROJEKTĄ PAKEISTI LEIDŽIAMA TIK GAVUS PROJEKTO AUTORIŲ SUTIKIMĄ.