



# JUNGTINIŲ PAJĖGŲ NAMAI

GYVENAMŲJŲ NAMŲ PROJEKTAI

|                                     |   |
|-------------------------------------|---|
| <b>PROJEKTAS</b>                    | <i>VIENBUTIS GYVENAMASIS NAMAS. KAUNO R. SAV.,<br/>BATNIAVOS SEN., VIRBALIŪNŲ K., KALNO G. 2<br/>STATYBOS PROJEKTAS</i>   |
| <b>STATYTOJAS</b>                   | <i>A. Č.</i>   |
| <b>STATINIO<br/>PROJEKTUOTOJAS</b>  | <i>UAB “Jungtinių pajėgų namai”<br/>Įmonės kodas: 300543668<br/>Pylimo g. 58/1, Vilnius, Tel. +370 620 59 244<br/>El. p. <a href="mailto:projektai@pajegos.lt">projektai@pajegos.lt</a></i><br><br><i>direktorė Raminta Žigunienė</i> |
| <b>STATINIAI</b>                    | <i>VIENBUTIS GYVENAMAS NAMAS (6.1)</i>   |
| <b>STATYBOS VIETA</b>               | <i>KAUNO RAJ. BATNIAVOS SEN., VIRBALIŪNŲ K.,<br/>KALNO G. 2</i>   |
| <b>STATINIŲ KATEGORIJA</b>          | <i>NEYPATINGAS STATINYS</i>   |
| <b>STATYBOS RŪŠIS</b>               | <i>NAUJA STATYBA</i>   |
| <b>STADIJA</b>                      | <i>PRIEŠPROJEKTINIAI PASIŪLYMAI (PP)</i>   |
| <b>DALIS</b>                        |   |
| <b>PROJEKTO NR.</b>                 | <i>JPNK-07-014</i>   |
| <b>PROJEKTO VADOVAS,</b>            | <i>A.ŽIGUNIS (A 1105)</i>   |
| <b>PROJEKTO PARENGIMO<br/>METAİ</b> | <i>2018</i>   |

VIEBUTIS GYVENAMASIS NAMAS. KAUNO RAJ., SAV.,

BATNIAVOS SEN., VIRBALIŪNŲ K., KALNO G. 2.

STATYBOS PROJEKTAS

AIŠKINAMASIS RAŠTAS

**1. PAGRINDINIŲ LR TEISĖS AKTŲ, NORMATYVINIŲ STATYBOS TECHNINIŲ DOKUMENTŲ, KURIAIS VADOVAUJANTIS PARENGTAS TP., SĄRAŠAS :**

**1.1. LR ĮSTATYMAI :**

1.1.1. LIETUVOS RESPUBLIKOS STATYBOS ĮSTATYMAS

1.1.2. LIETUVOS RESPUBLIKOS TERITORIJŲ PLANAVIMO ĮSTATYMAS

**1. AIŠKINAMASIS RAŠTAS**

**1.1 PROJEKTO RENGIMO PAGRINDAS**

- projektavimo darbų sutartis ;

**1.2 PROJEKTUOJAMO STATINIO, ŽEMĖS SKLYPO PAŽINTINIAI DUOMENYS,**

**Žemės sklypo vieta, adresas :**

VIEBUTIS GYVENAMASIS NAMAS. KAUNO RAJ., SAV., BATNIAVOS SEN., VIRBALIŪNŲ K., KALNO G. 2. STATYBOS PROJEKTAS

**Statiniai :** žemės sklype statomas pastatas pagal 2017 08 28 išimtą leidimą statybai Nr. GN-604 ;

**Žemės sklypo esama paskirtis / naudojimo būdas :** Kita / mažaaukščių gyvenamųjų namų stsybos.

**Gretimybės :** Žemės sklypas apribotas šiaurės ir pietų pusėje – privatūs sklypai., kitose pusėse – Kalno ir Baltaragio g.

**Higieninė ir ekologinė situacija :**

Sklypo sanitarinė ir ekologinė situacija yra normali. Sklype nėra susikaupusių šiukšlių ar aplinkai kenksmingų medžiagų. Sklype ir aplinkinėje teritorijoje nėra taršos ar triukšmo šaltinių, gamybinių objektų , išskyrus minėtas gatveles .

**2.3. TRUMPAS PROJEKTINIŲ SPRENDINIŲ APIBŪDINIMAS**

**2.3.1. PROJEKTUOJAMO STATINIO APIBŪDINIMAS.**

Statinio statybos rūšis – nauja statyba. Statinio kategorija - neypatingas statinys . Statinio klasifikavimo pagal naudojimo paskirtį grupė – 6.(vienbučiai, dvibučiai gyvenamieji pastatai), pogrupis – 6.1 (gyvenamosios paskirties (vienbutis gyvenamasis namas).

**2.3.2. SKLYPO PLANO SPRENDINIAI.**

Pastato statyba numatoma sutinkamai gaisrinės saugos, higienos, apšvietumo saugaus naudojimo ir. kt. reikalavimais. Sklype numatoma kietos dangos plotai, automobilių stovėjimo aikštelė, želdiniai, vejos plotai. Sklypo bei jo prieigų aukščiai nežymiai keičiami t.y. išlyginamas sklypas. Patekimas į žemės sklypą , iš Baltaragio g.

**Inžineriniai tinklai :**

Inžinerinės infrastruktūros sprendimai yra pagal gautą statybos leidimą Nr. GN-604.

|                            |   |        |         |
|----------------------------|---|--------|---------|
| UAB Jungtinių pajėgų namai | VIEBUTIS GYVENAMASIS NAMAS. KAUNO RAJ., SAV.,<br>BATNIAVOS SEN., VIRBALIŪNŲ K., KALNO G. 2. STATYBOS PROJEKTAS |        |         |
|                            | Aiškinamasis raštas                                                                                            |        |         |
| JPNK-07-014                | Lapas 1   | Lapų 2 | Laida A |

## Automobilių stovėjimas :

Automobilių stovėjimo vietų privalomas mažiausias skaičius – 3 vt. Statybos sklype numatoma 1 autom. stovėjimo vieta. Likusios reikalingos 2 vietos numatomos projektuojamame pastato garaže.

## 2. GALIMA STATYBOS ĮTAKA APLINKAI, GYVENTOJAMS, GRETIMOMS TERITORIJOMS

Statybos metu kaimyniniuose sklypuose esančių pastatų naudotojai nepatogumų nepatirs. Priėjimai ir privažiavimai nebus apriboti. Kaimyninių sklypų įvadiniai inžineriniai tinklai nebus paliesti.

**Naudojimo metu statiniai neigiamos įtakos gretimoms teritorijoms neturės.**

## STATYBOS SKLYPO IR PROJEKTUOJAMO PASTATO TECHNINIAI EKONOMINIAI RODIKLIAI

SKLYPO PLOTAS .....999 M<sup>2</sup>  
SKLYPO UŽSTATYMO PLOTAS .....141,40 M<sup>2</sup>  
SKLYPO UŽSTATYMO TANKIS (PROCENTAS) .....15 %  
SKLYPO UŽSTATYMO INTENSIVUMAS .....22 %  
SKLYPO APŽELDINIMO PLOTAS .....753,39 M<sup>2</sup>  
AUTOMOBILIŲ STOVĖJIMO VIETŲ SKAIČIUS .....3

BENDRAS PASTATO PLOTAS.....222,68 M<sup>2</sup>  
NAUDINGAS PASTATO PLOTAS .....169,08M<sup>2</sup>  
GYVENAMAS PASTATO PLOTAS .....126,06 M<sup>2</sup>  
PAGALBINIS NAUDINGAS PASTATO PLOTAS .....26,70 M<sup>2</sup>  
PASTATO AUKŠTIS NUO ŽEMĖS PAVIRŠIAUS .....7,90 M


## 3. PROJEKTINIAI PASIŪLYMAI ATITINKA LR GALIOJANČIŲ TEISĖS AKTŲ – ĮSTATYMŲ, NORMATYVINIŲ STATYBOS TECHNINIŲ DOKUMENTŲ, BEI KITŲ DOKUMENTŲ, REGLAMENTUOJANČIŲ STATINIŲ PROJEKTAVIMĄ IR STATYBĄ, REIKALAVIMUS.

PV A.ŽIGUNIS

|                            |                                                                                  |        |         |
|----------------------------|----------------------------------------------------------------------------------|--------|---------|
| UAB Jungtinių pajėgų namai | Vienbutis gyvenamasis namas. Kauno r.sav.,Batniavos sen.,Virbaliūnų k., Kalno g. |        |         |
|                            | 2.pStatybos projektas.                                                           |        |         |
|                            | Aiškinamasis raštas                                                              |        |         |
| JPNK-07-014                | Lapas 2                                                                          | Lapų 2 | Laida A |
|                            |                                                                                  |        |         |

X=6090750  
Y=476200

55/38 – 0345

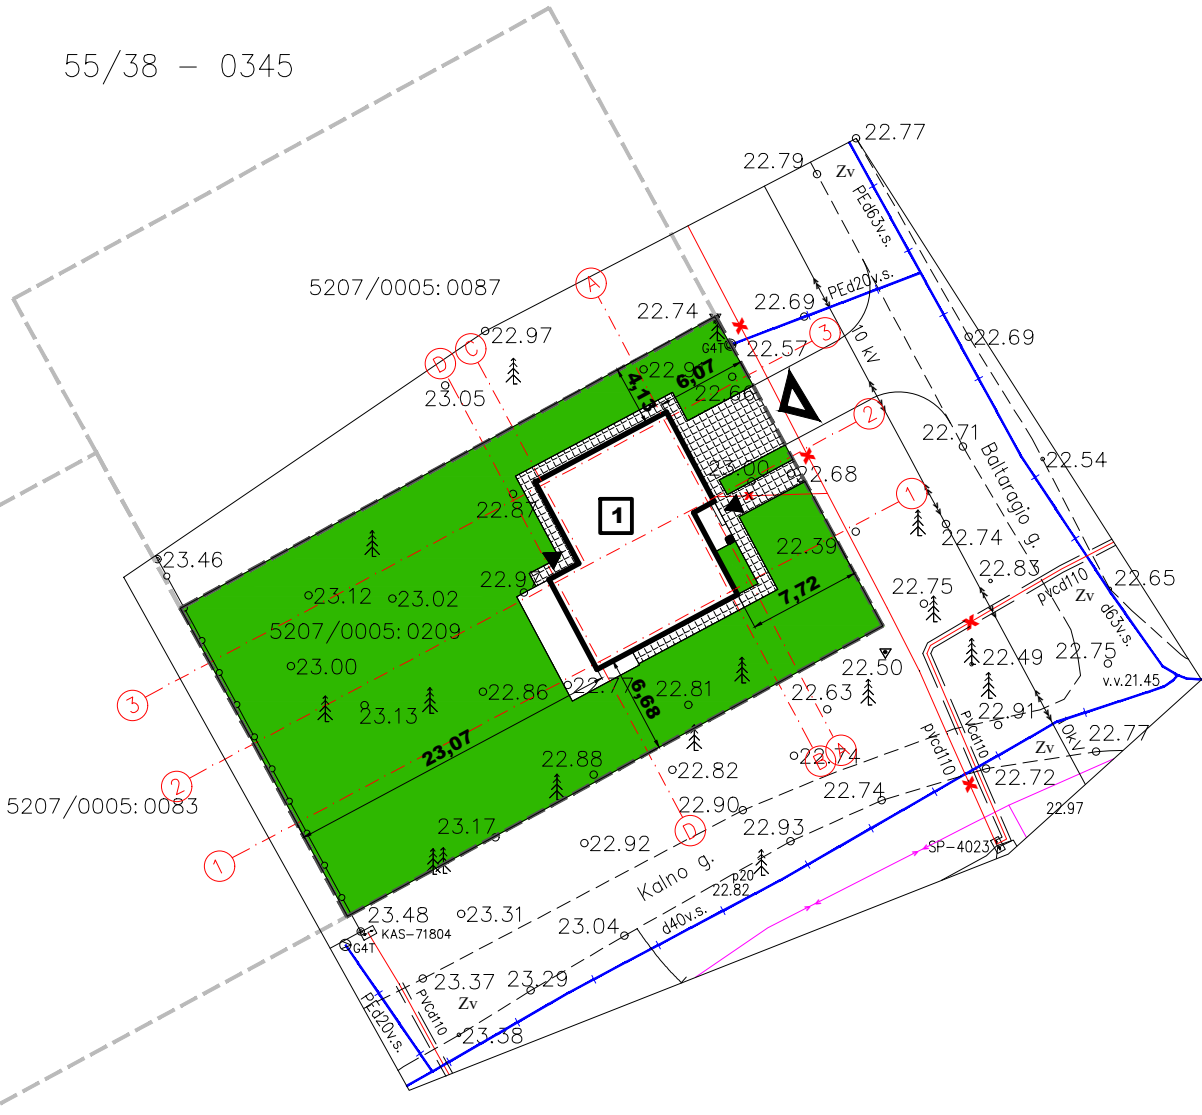

**VIENO BUTO GYVENAMASIS NAMAS**  
**TECHNINIAI / EKONOMINIAI RODIKLIAI**


|                                         |                             |
|-----------------------------------------|-----------------------------|
| <b>KLYPO PLOTAS</b>                     | <b>999 m<sup>2</sup></b>    |
| <b>UŽSTATYMO PLOTAS</b>                 | <b>141.40 m<sup>2</sup></b> |
| <b>BENDRAS GYVENAMO NAMO PLOTAS</b>     | <b>222.68 m<sup>2</sup></b> |
| <b>GYVENAMASIS GYVENAMO NAMO PLOTAS</b> | <b>126.06 m<sup>2</sup></b> |
| <b>NAUDINGAS GYVENAMO NAMO PLOTAS</b>   | <b>169.08 m<sup>2</sup></b> |
| <b>PAGALBINIS NAUDINGAS PLOTAS</b>      | <b>26.70 m<sup>2</sup></b>  |
| <b>STATYBINIS TŪRIS</b>                 | <b>890 m<sup>3</sup></b>    |
| <b>PASTATO AUKŠTIS</b>                  | <b>7.90 m</b>               |
| <b>SKLYPO PLOTAS</b>                    | <b>999 m<sup>2</sup></b>    |
| <b>UŽSTATYMO INTESYVUMAS</b>            | <b>22 %</b>                 |
| <b>UŽSTATYMO TANKIS</b>                 | <b>0.14</b>                 |

**SKLYPO EKSPLIKACIJA:**

- 1** **SUPROJEKTUOTAS GYVENAMASIS NAMAS**
- ŽALIA VEJA 75%
  - BETONINIŲ TRINKELIŲ DANGA
- sklypo riba KAD. Nr.5207/0005:209


- ▶ **ĮVAŽIAVIMAS Į SKLYPĄ**
- ▲ **ĮJĖJIMAS Į NAMĄ**

Topografavimo darbų teritorijos išsidėstymo schema

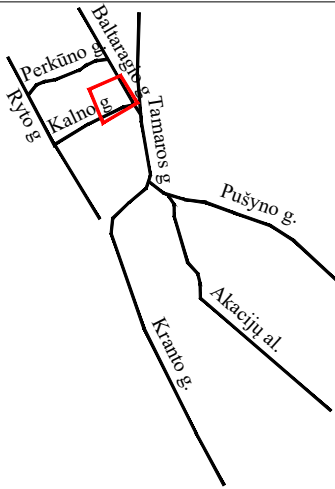

|                                |                                          |                                                        |         |       |
|--------------------------------|------------------------------------------|--------------------------------------------------------|---------|-------|
| OBJEKTAS                       | T/17-100                                 | Kalno g. Nr. 2 Virbaliūnų k. Batniavos sen. Kauno raj. |         |       |
| KOORDINAČIŲ SISTEMA : LKS - 94 |                                          | AUKŠČIŲ SISTEMA : LAS07                                |         | A. V. |
| GEODEZININKAS                  | Kvalifikacijos pažymėjimo Nr. 1GKV - 786 |                                                        |         |       |
|                                | VARDAS IR PAVARDĖ                        | PARAŠAS                                                | DATA    |       |
|                                | REMIGIJUS VARNELIS                       |                                                        | 2017 03 |       |


|                                                                                |          |                 |         |         |                 |         |               |             |               |                                                         |       |
|--------------------------------------------------------------------------------|----------|-----------------|---------|---------|-----------------|---------|---------------|-------------|---------------|---------------------------------------------------------|-------|
| <div>UAB "JUNGTINIŲ PAJĖGŲ NAMAI"</div> <div>© GYVENAMŲJŲ NAMŲ PROJEKTAI</div> |          |                 |         |         | STATYTOJAS      |         |               |             |               | A. Č.                                                   |       |
|                                                                                |          |                 |         |         | ADRESAS         |         |               |             |               | KAUNO R. SAV., BATNIAVOS SEN., VIRBALIŪNŲ K. KALNO G. 2 |       |
|                                                                                |          |                 |         |         | STATINYS        |         |               |             |               | VIENBUTIS GYV. NAMAS "LUKAS - 2". NAUJA STATYBA         |       |
| ATESTATO Nr.                                                                   | PAREIGOS | VARDAS, PAVARDĖ | PARAŠAS | DATA    | BRĖŽINYS        |         |               |             | MASTELIS      |                                                         |       |
| A1070                                                                          | PV       | A. ŽIGUNIS      |         | 2018 05 |                 |         |               |             | SKLYPO PLANAS |                                                         | 1:500 |
|                                                                                | ARCH.    | E. CIBULSKIENĖ  |         | 2018 05 | STATINIO ŠIFRAS | STADIJA | DALIS         | BRĖŽINIO Nr | LAIDA         |                                                         |       |
|                                                                                |          |                 |         |         | JPNK-07-014     | TP      | SKLYPO PLANAS | SP-1        | A             |                                                         |       |

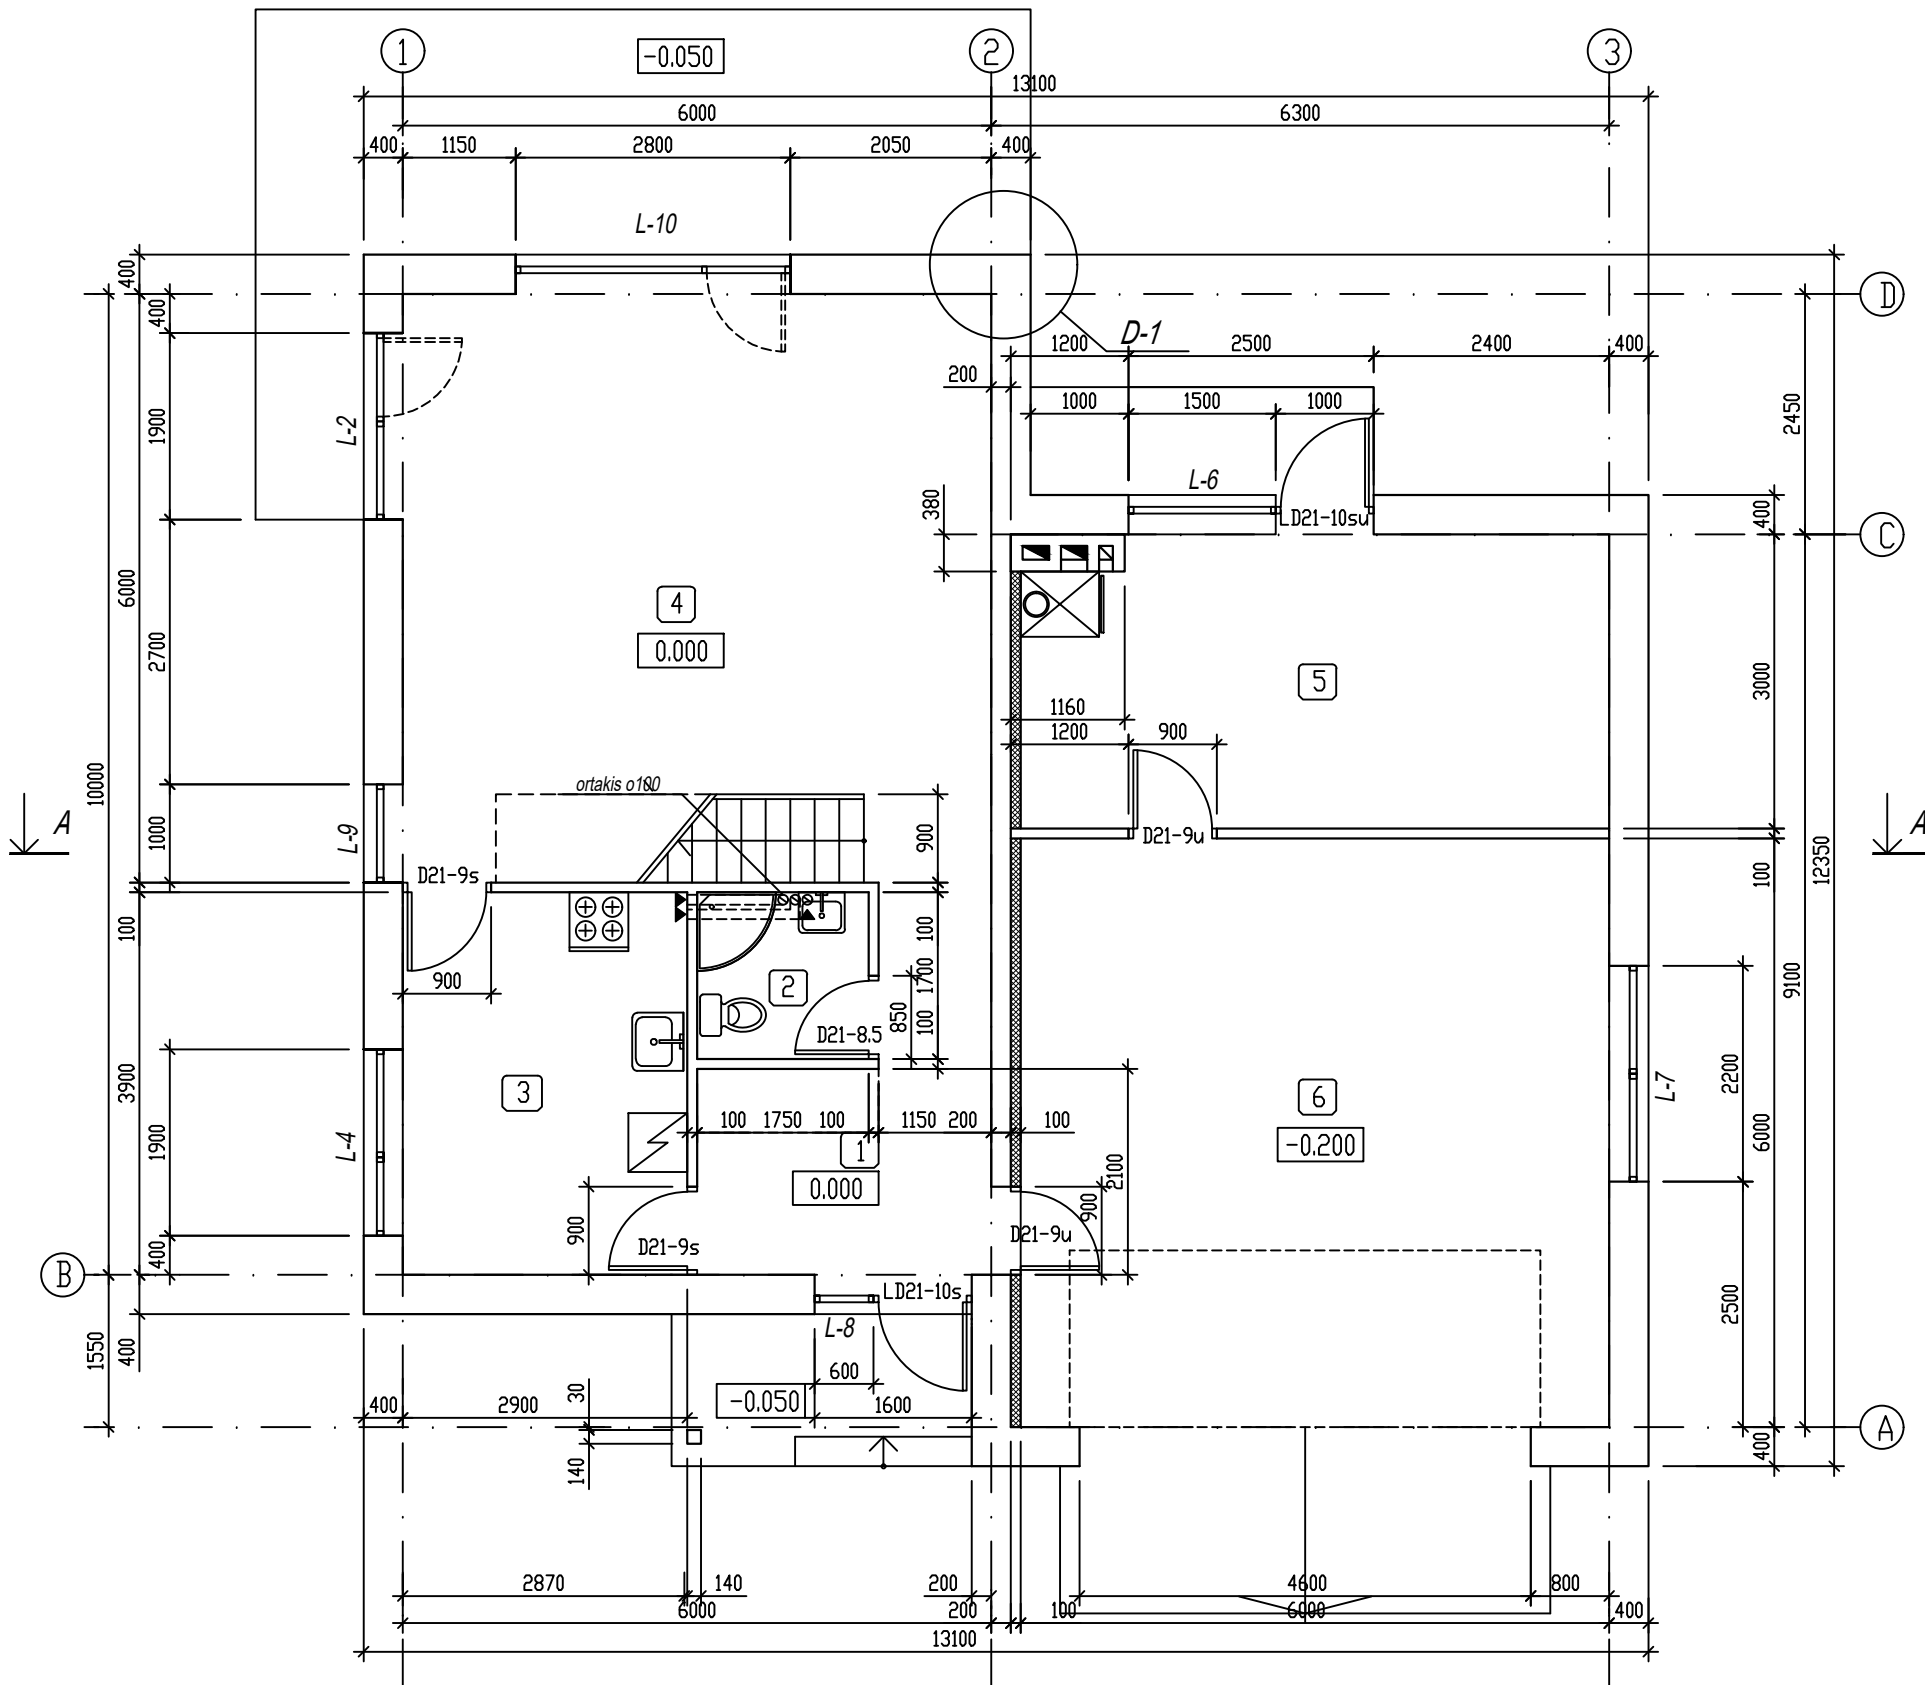

| PATALPŲ EKSPLIKACIJA |                    | M <sup>2</sup> |
|----------------------|--------------------|----------------|
| 1                    | HOLAS              | 8.48           |
| 2                    | WC                 | 2.97           |
| 3                    | VIRTUVĖ            | 11.23          |
| 4                    | BENDRAS KAMBARYS   | 35.88          |
|                      |                    |                |
| 5                    | SKALBYKLA-KATILINĖ | 17.60          |
| 6                    | GARAŽAS            | 36.00          |
| IŠ VISO:             |                    | 112.16         |

PASTABA:  
Vidaus pertvaros - keraminių blokelių mūras (100mm storio).  
Katilinės skardinis ortakis išsikiša virš stogo.

|                                                             |          |                 |         |         |                                 |         |                |  |  |                                                         |       |         |  |  |
|-------------------------------------------------------------|----------|-----------------|---------|---------|---------------------------------|---------|----------------|--|--|---------------------------------------------------------|-------|---------|--|--|
| UAB "JUNGTINIŲ PAJĖGŲ NAMAI"<br>● GYVENAMŲJŲ NAMŲ PROJEKTAI |          |                 |         |         | STATYTOJAS                      |         |                |  |  | A. Č.                                                   |       |         |  |  |
|                                                             |          |                 |         |         | ADRESAS                         |         |                |  |  | KAUNO R. SAV., BATNIAVOS SEN., VIRBALIŲNŲ K. KALNO G. 2 |       |         |  |  |
|                                                             |          |                 |         |         | STATINYS                        |         |                |  |  | VIENBUTIS GYV. NAMAS "LUKAS - 2". NAUJA STATYBA         |       |         |  |  |
| ATESTATO Nr.                                                | PARĖIGOS | VARDAS, PAVARDĖ | PARAŠAS | DATA    | BRĖŽINYS<br><br>PIRMO A. PLANAS |         |                |  |  |                                                         |       | MASELIS |  |  |
| A1070                                                       | PV       | A. ŽIGUNIS      |         | 2018 05 |                                 |         |                |  |  |                                                         |       |         |  |  |
|                                                             | ARCH.    | E. CIBULSKIENĖ  |         | 2018 05 | STATINIO ŠIFRAS                 | STADIJA | DALIS          |  |  | BRĖŽINIO Nr.                                            | LAIKA |         |  |  |
|                                                             |          |                 |         |         | JPNK-07-014                     | TP      | ARCHITEKTŪRINĖ |  |  | A-1                                                     | A     |         |  |  |

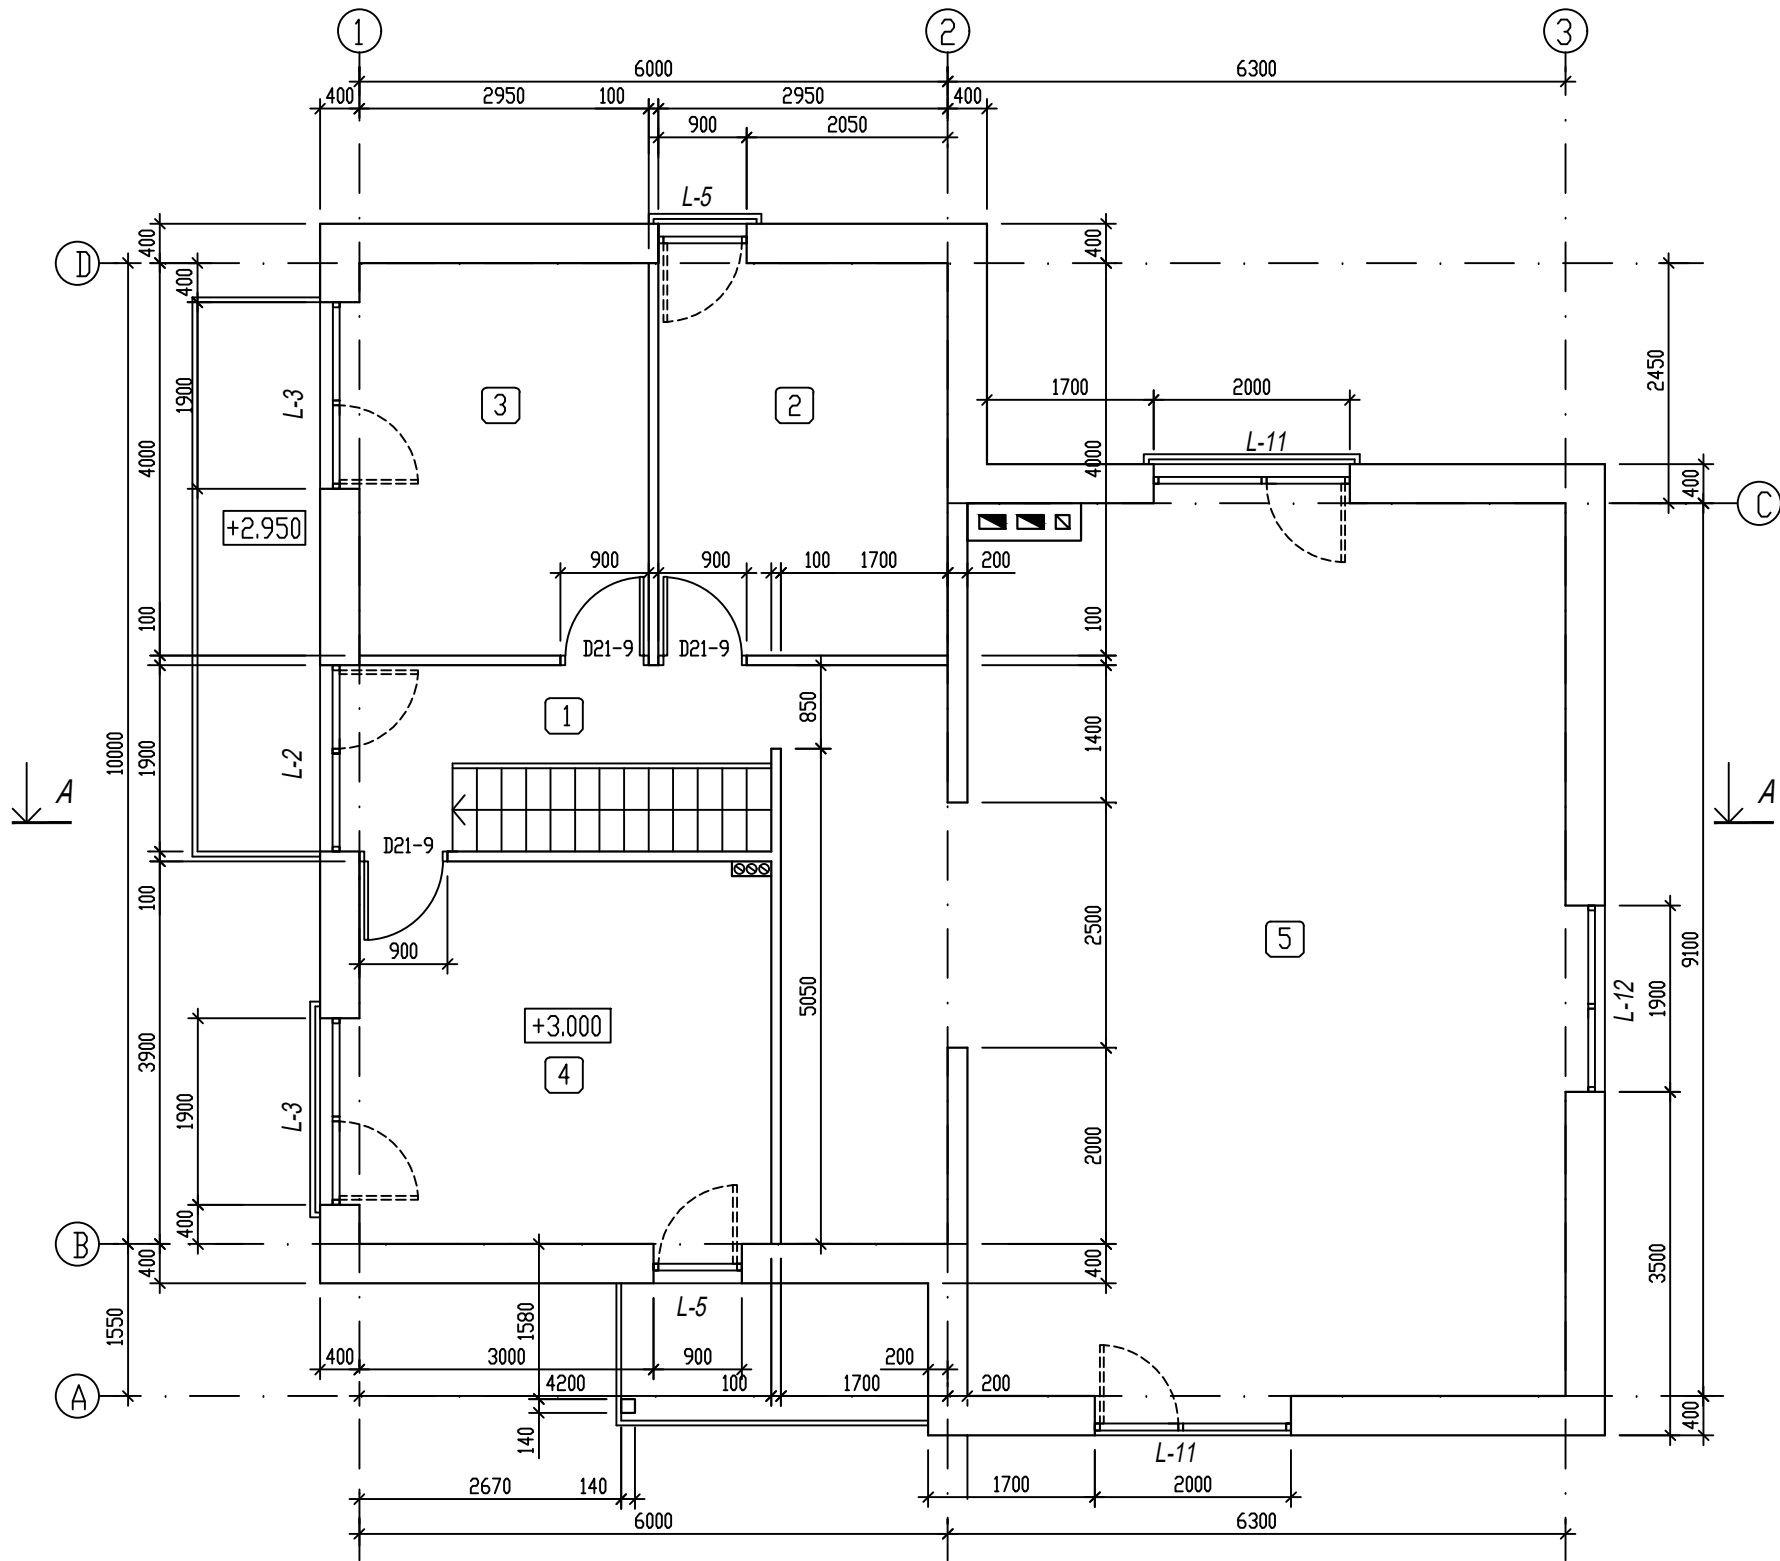


| PATALPŲ EKSPLIKACIJA |            | M <sup>2</sup> |
|----------------------|------------|----------------|
| 1                    | LAIPTINĖ   | 15.25          |
| 3                    | MIEGAMASIS | 11.72          |
| 4                    | MIEGAMASIS | 11.72          |
| 5                    | MIEGAMASIS | 16.32          |
| 6                    | KAMBARYS   | 55.51          |
| IŠ VISO:             |            | 110.52         |

PASTABA:  
Vidaus pertvaros - keraminių blokelių mūras (100mm storio).

|                                                             |          |                 |         |         |                 |         |                |  |  |                                                         |  |                 |  |  |
|-------------------------------------------------------------|----------|-----------------|---------|---------|-----------------|---------|----------------|--|--|---------------------------------------------------------|--|-----------------|--|--|
| UAB "JUNGTINIŲ PAJĖGŲ NAMAI"<br>● GYVENAMAJŲ NAMŲ PROJEKTAI |          |                 |         |         | STATYTOJAS      |         |                |  |  | A. Č.                                                   |  |                 |  |  |
|                                                             |          |                 |         |         | ADRESAS         |         |                |  |  | KAUNO R. SAV., BATNIAVOS SEN., VIRBALIŲNŲ K. KALNO G. 2 |  |                 |  |  |
|                                                             |          |                 |         |         | STATINYS        |         |                |  |  | VIENBUTIS GYV. NAMAS "LUKAS - 2". NAUJA STATYBA         |  |                 |  |  |
| ATESTATO Nr.                                                | PARĖIGOS | VARDAS, PAVARDĖ | PARAŠAS | DATA    | BRĖŽINYS        |         |                |  |  |                                                         |  | MASTELIS        |  |  |
| A1070                                                       | PV       | A. ŽIGUNIS      |         | 2018 05 |                 |         |                |  |  |                                                         |  | ANTRO A. PLANAS |  |  |
|                                                             | ARCH.    | E. CIBULSKIENĖ  |         | 2018 05 | STATINIO ŠIFRAS | STADIJA | DALIS          |  |  | BRĖŽINIO Nr                                             |  | LAIDA           |  |  |
|                                                             |          |                 |         |         | JPNK-07-014     | TP      | ARCHITEKTŪRINĖ |  |  | A-2                                                     |  | A               |  |  |

- skardinė stogo danga  
grebėstai 75x50  
tašeliai 35x50 (ties gegne)  
difuzinė plėvelė "Tyvek"  
gegnės 200x50 mm  
mineral. vatos pl. 200mm  
tašeliai 50x50  
mineral. vatos pl. 50mm  
polietileno plėvelė 0.2mm  
juodlentės 100x20 kas 40cm  
gipskartonio plokštė 12.5mm  
ant metalinio karkaso


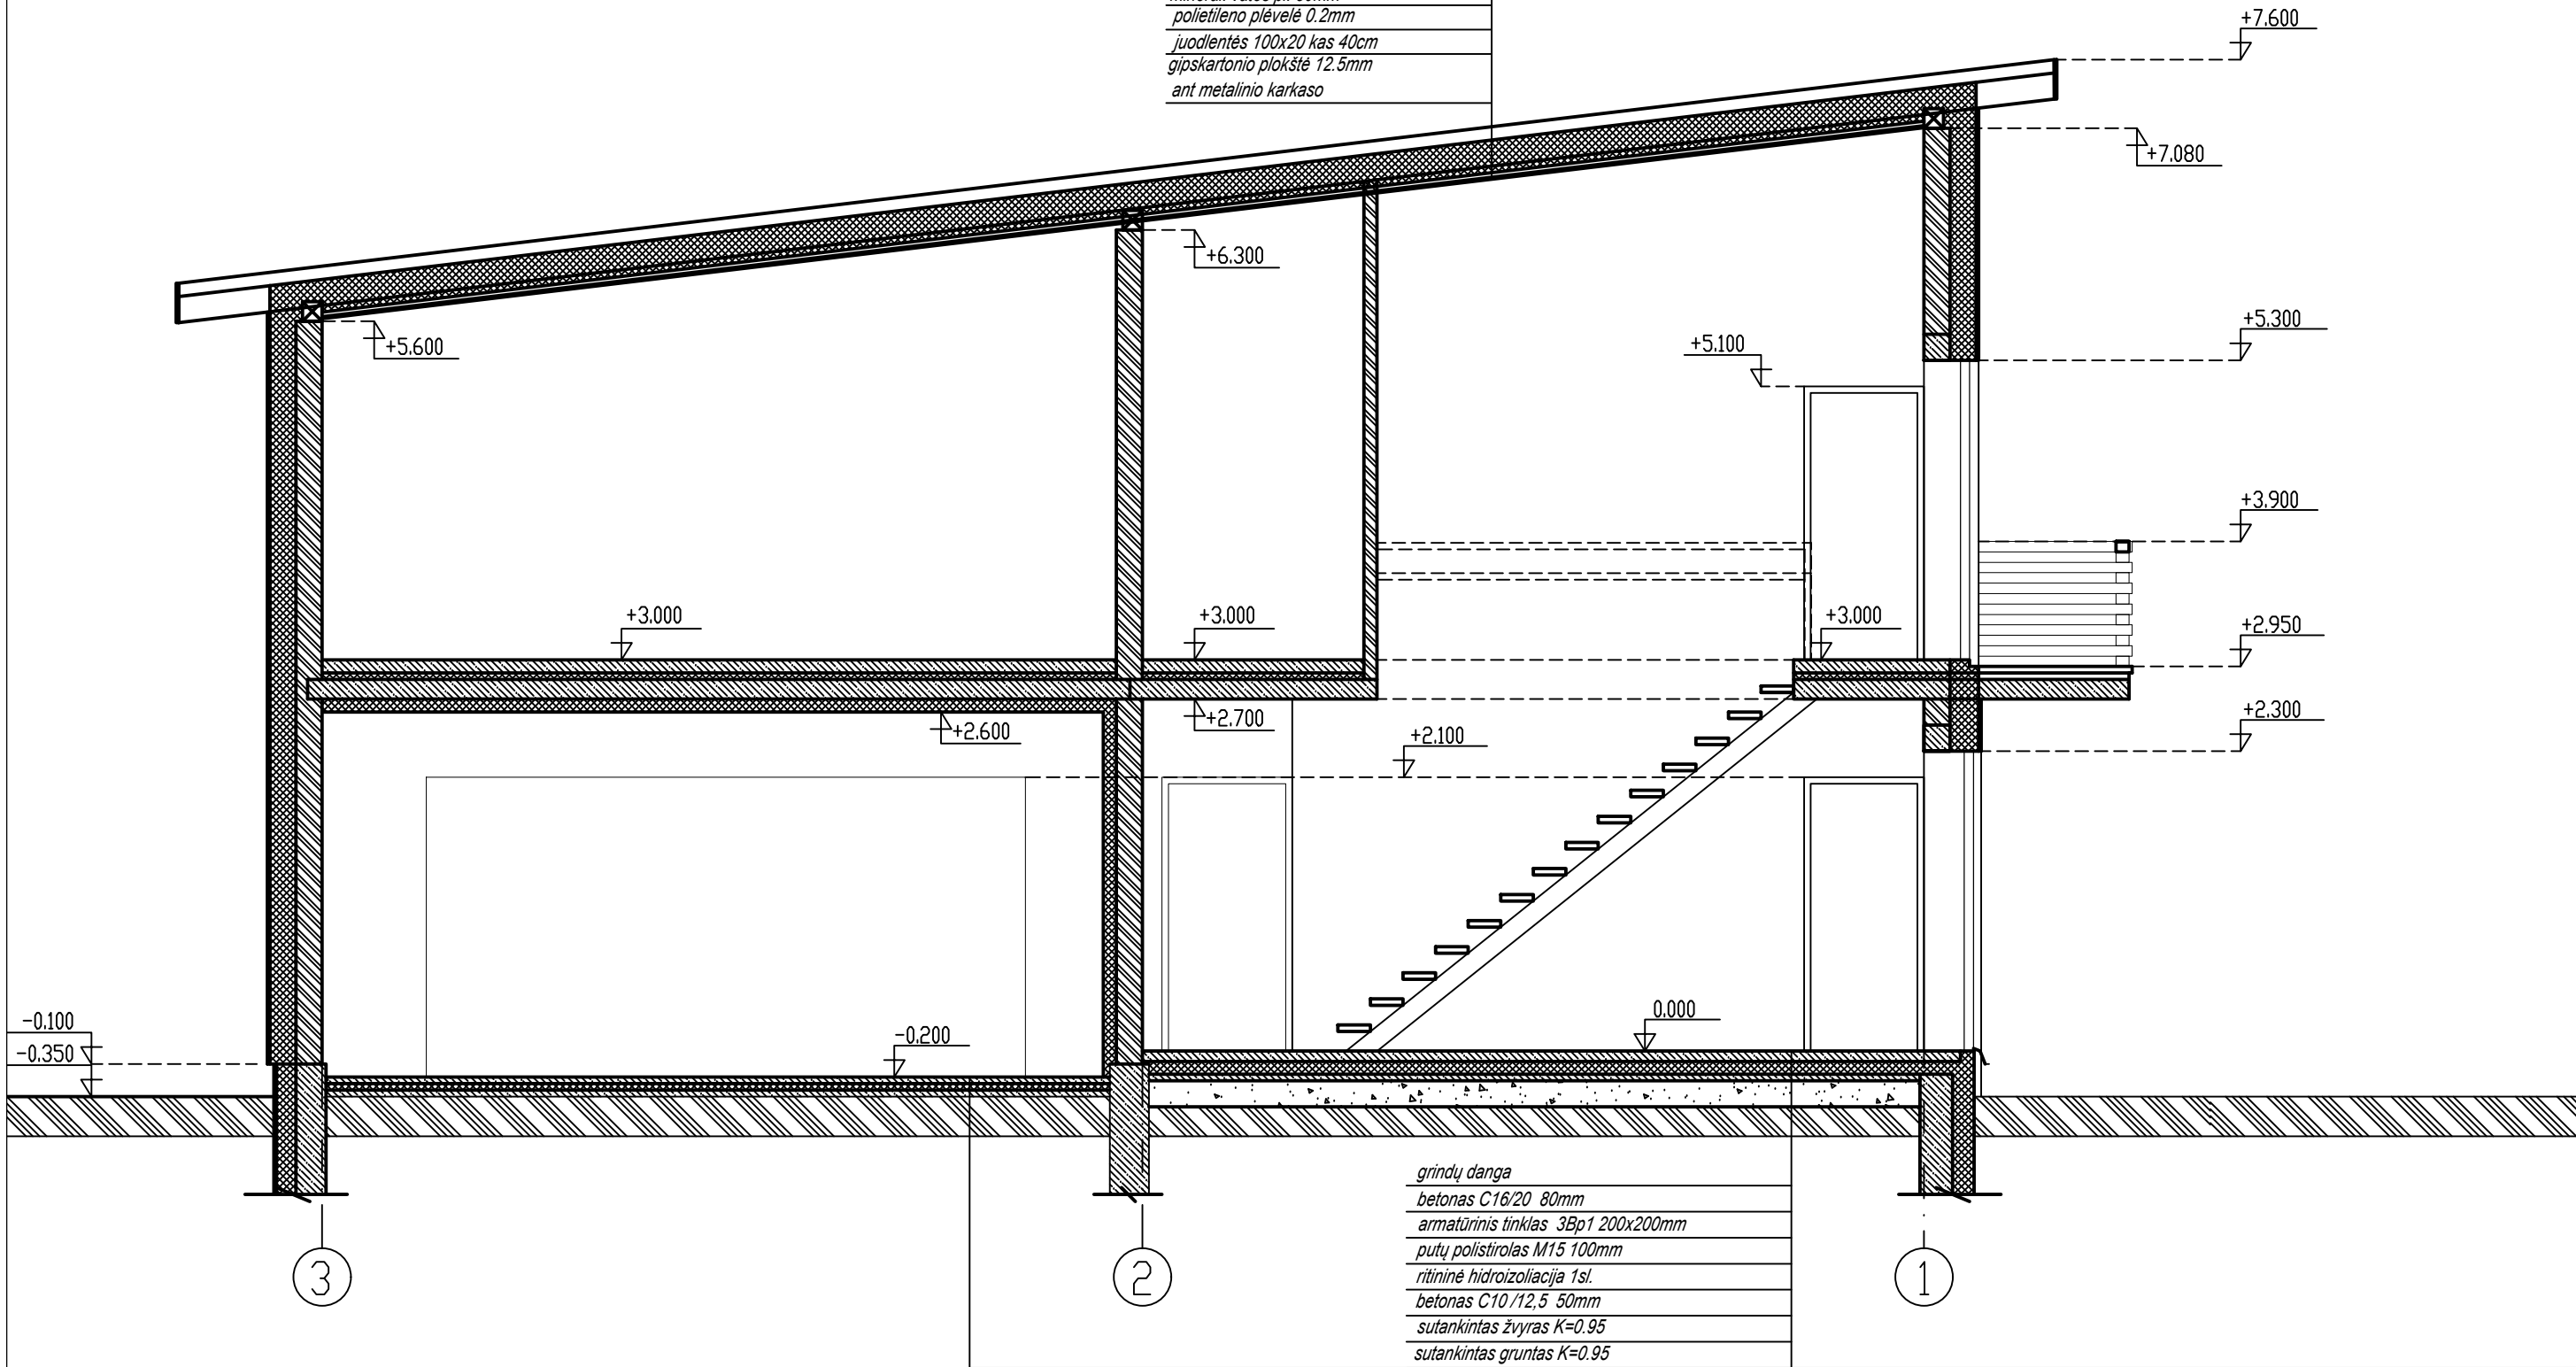


- grindų danga  
betonas C16/20 80mm  
armatūrinis tinklas 3Bp1 200x200mm  
putų polistirolas M15 100mm  
ritininė hidroizoliacija 1sl.  
betonas C10/12,5 50mm  
sutankintas žvyras K=0.95  
sutankintas gruntas K=0.95

UAB "JUNGTINIŲ PAJĖGŲ NAMAI"


• GYVENAMAJŲ NAMŲ PROJEKTAI

|                                                             |          |                 |         |         |                                                                    |         |                |             |          |
|-------------------------------------------------------------|----------|-----------------|---------|---------|--------------------------------------------------------------------|---------|----------------|-------------|----------|
| UAB "JUNGTINIŲ PAJĖGŲ NAMAI"<br>● GYVENAMAJŲ NAMŲ PROJEKTAI |          |                 |         |         | STATYTOJAS<br>A. Č.                                                |         |                |             |          |
|                                                             |          |                 |         |         | ADRESAS<br>KAUNO R. SAV., BATNIAVOS SEN., VIRBALIŪNŲ K. KALNO G. 2 |         |                |             |          |
|                                                             |          |                 |         |         | STATINYS<br>VIENBUTIS GYV. NAMAS "LUKAS - 2". NAUJA STATYBA        |         |                |             |          |
| ATESTATO Nr.                                                | PAREIGOS | VARDAS, PAVARDĖ | PARAŠAS | DATA    | BRĖŽINYS<br>PJŪVIS A-A                                             |         |                |             | MASTELIS |
| A1070                                                       | PV       | A. ŽIGUNIS      |         | 2018 05 |                                                                    |         |                |             | 1:50     |
|                                                             | ARCH.    | E. CIBULSKIENĖ  |         | 2018 05 | STATINIO ŠIFRAS                                                    | STADIJA | DALIS          | BRĖŽINIO Nr | LAIDA    |
|                                                             |          |                 |         |         | JPNK-07-014                                                        | TP      | ARCHITEKTŪRINĖ | A-3         | A        |

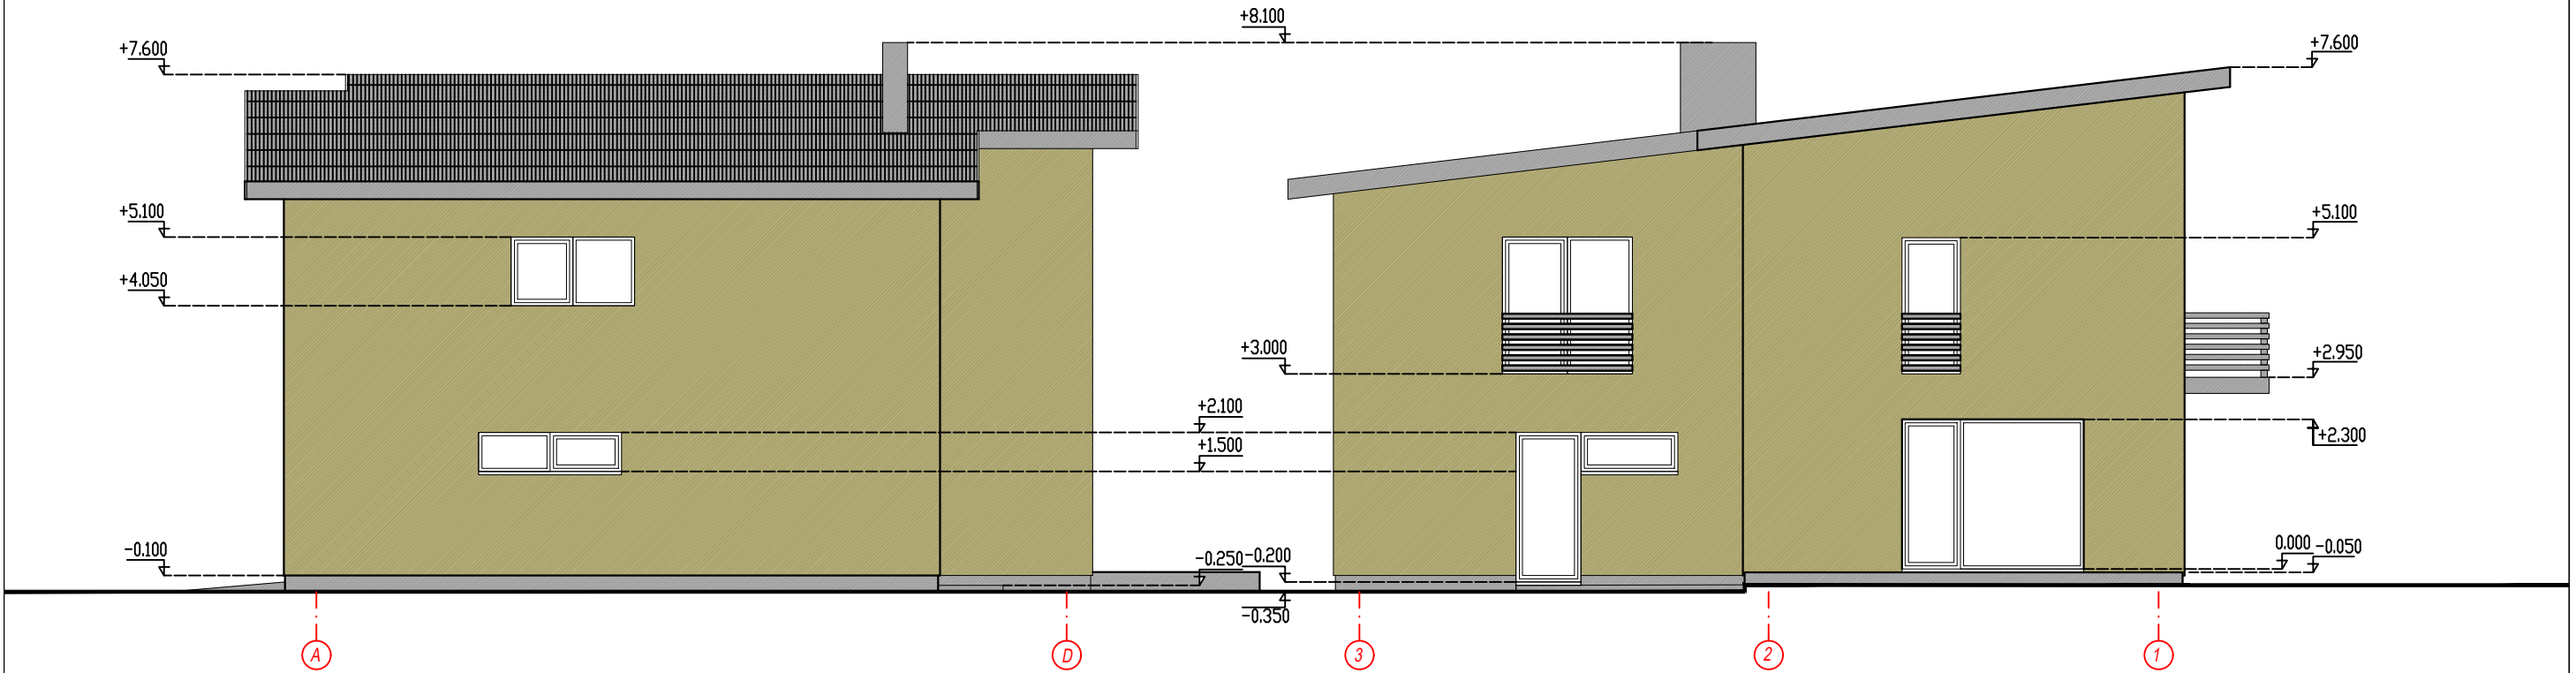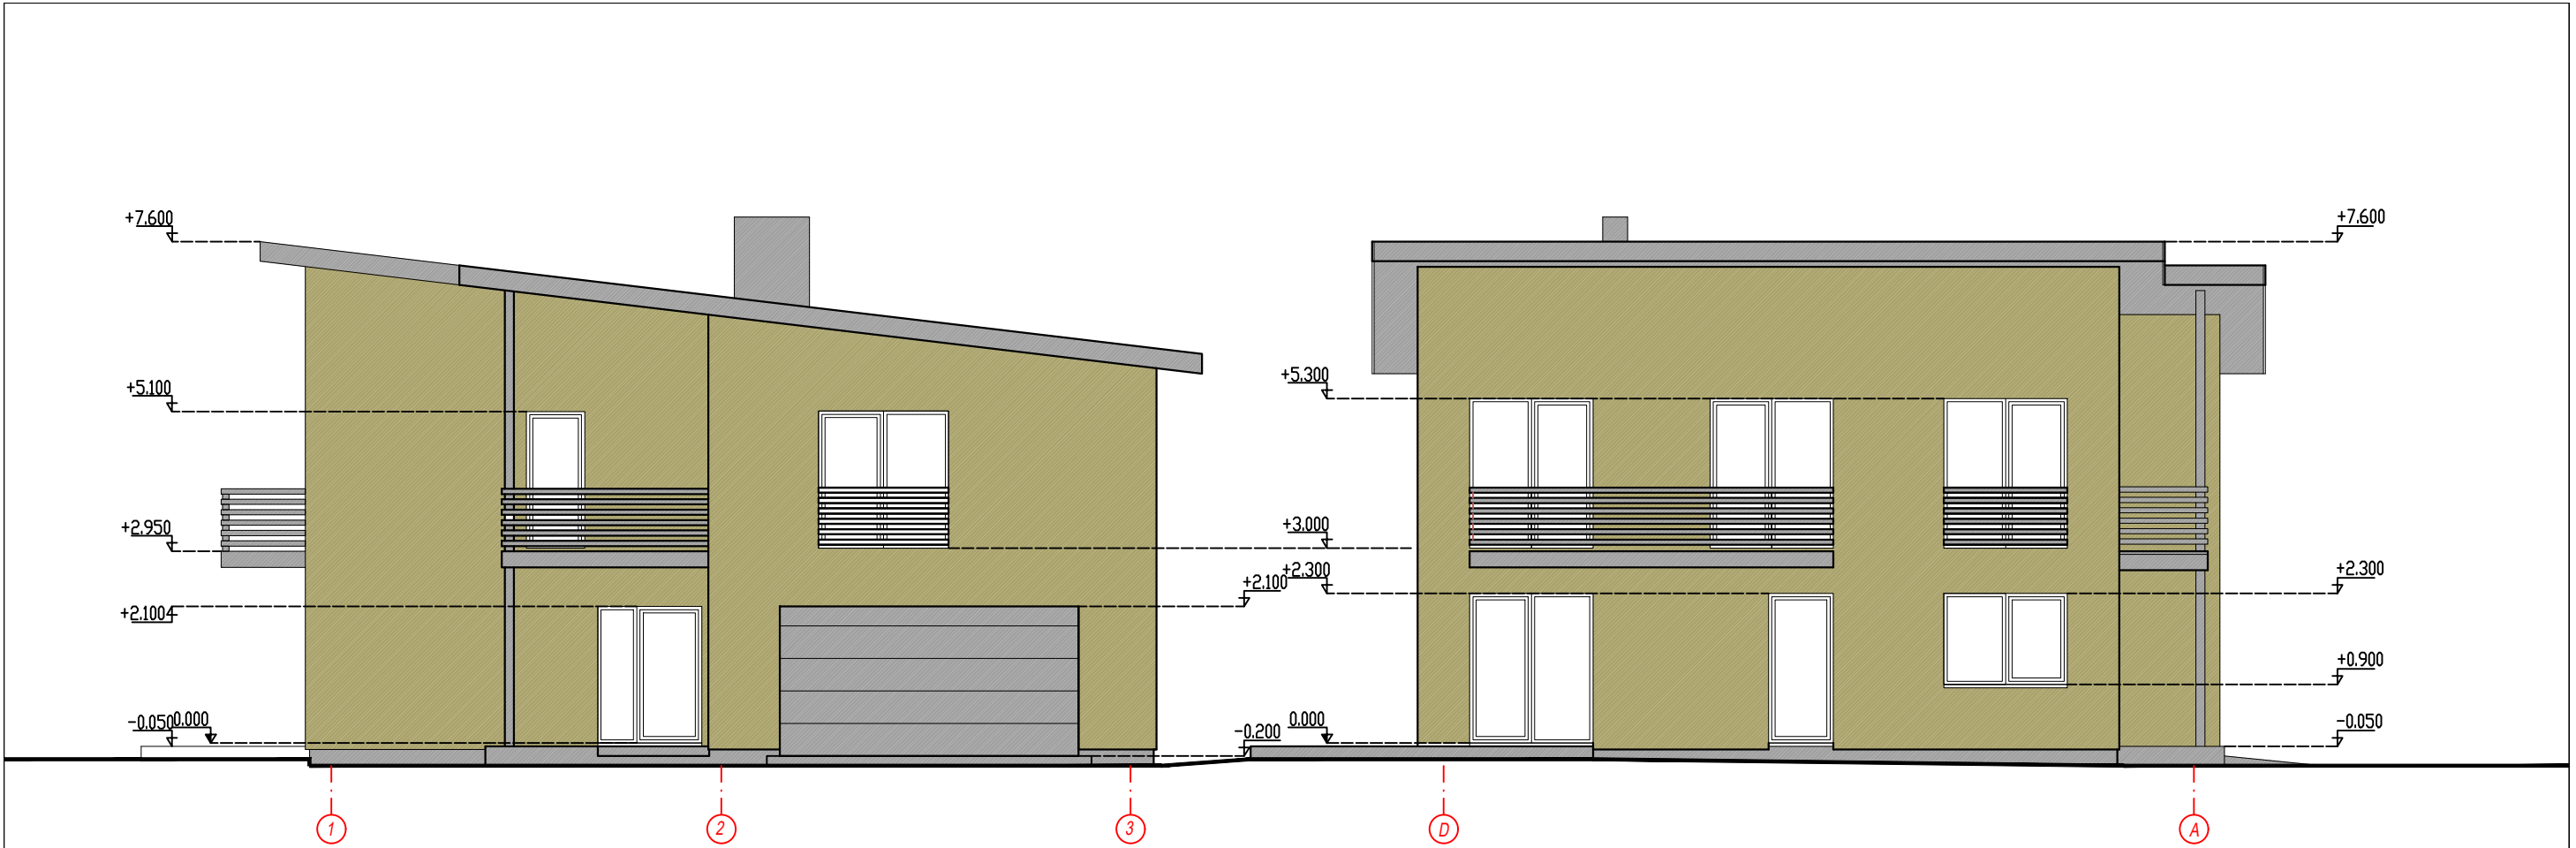


NEDEGI STOGO DANGA (T. PILKA SPALVA)  
MEDINĖS NEOBLIUOTOS LENTOS 120X20mm (ŠVIESINTA)  
MINERITO PLOKŠTĖS ARBA TINKAS (LANGŲ RĖM. SPALVA)

|                                                             |            |                 |         |         |                                                         |         |                |             |
|-------------------------------------------------------------|------------|-----------------|---------|---------|---------------------------------------------------------|---------|----------------|-------------|
| UAB "JUNGTINIŲ PAJĖGŲ NAMAI"<br>● GYVENAMAJŲ NAMŲ PROJEKTAI | STATYTOJAS |                 |         |         | A. Č.                                                   |         |                |             |
|                                                             | ADRESAS    |                 |         |         | KAUNO R. SAV., BATNIAVOS SEN., VIRBALIŲNŲ K. KALNO G. 2 |         |                |             |
|                                                             | STATINYS   |                 |         |         | VIENBUTIS GYV. NAMAS "LUKAS - 2". NAUJA STATYBA         |         |                |             |
| ATESTATO Nr.                                                | PAREIGOS   | VARDAS, PAVARDĖ | PARAŠAS | DATA    | BRĖŽINYS                                                |         |                |             |
| A1070                                                       | PV         | A. ŽIGUNIS      |         | 2018 05 | FASADAI                                                 |         |                |             |
|                                                             | ARCH.      | E. CIBULSKIENĖ  |         | 2018 05 | STATINIO ŠIFRAS                                         | STADIJA | DALIS          | BRĖŽINIO Nr |
|                                                             |            |                 |         |         | JPNK-07-014                                             | TP      | ARCHITEKTŪRINĖ | A-4         |
|                                                             |            |                 |         |         | MASTELIS                                                |         |                |             |
|                                                             |            |                 |         |         | 1:100                                                   |         |                |             |
|                                                             |            |                 |         |         | LAIDA                                                   |         |                |             |
|                                                             |            |                 |         |         | A                                                       |         |                |             |

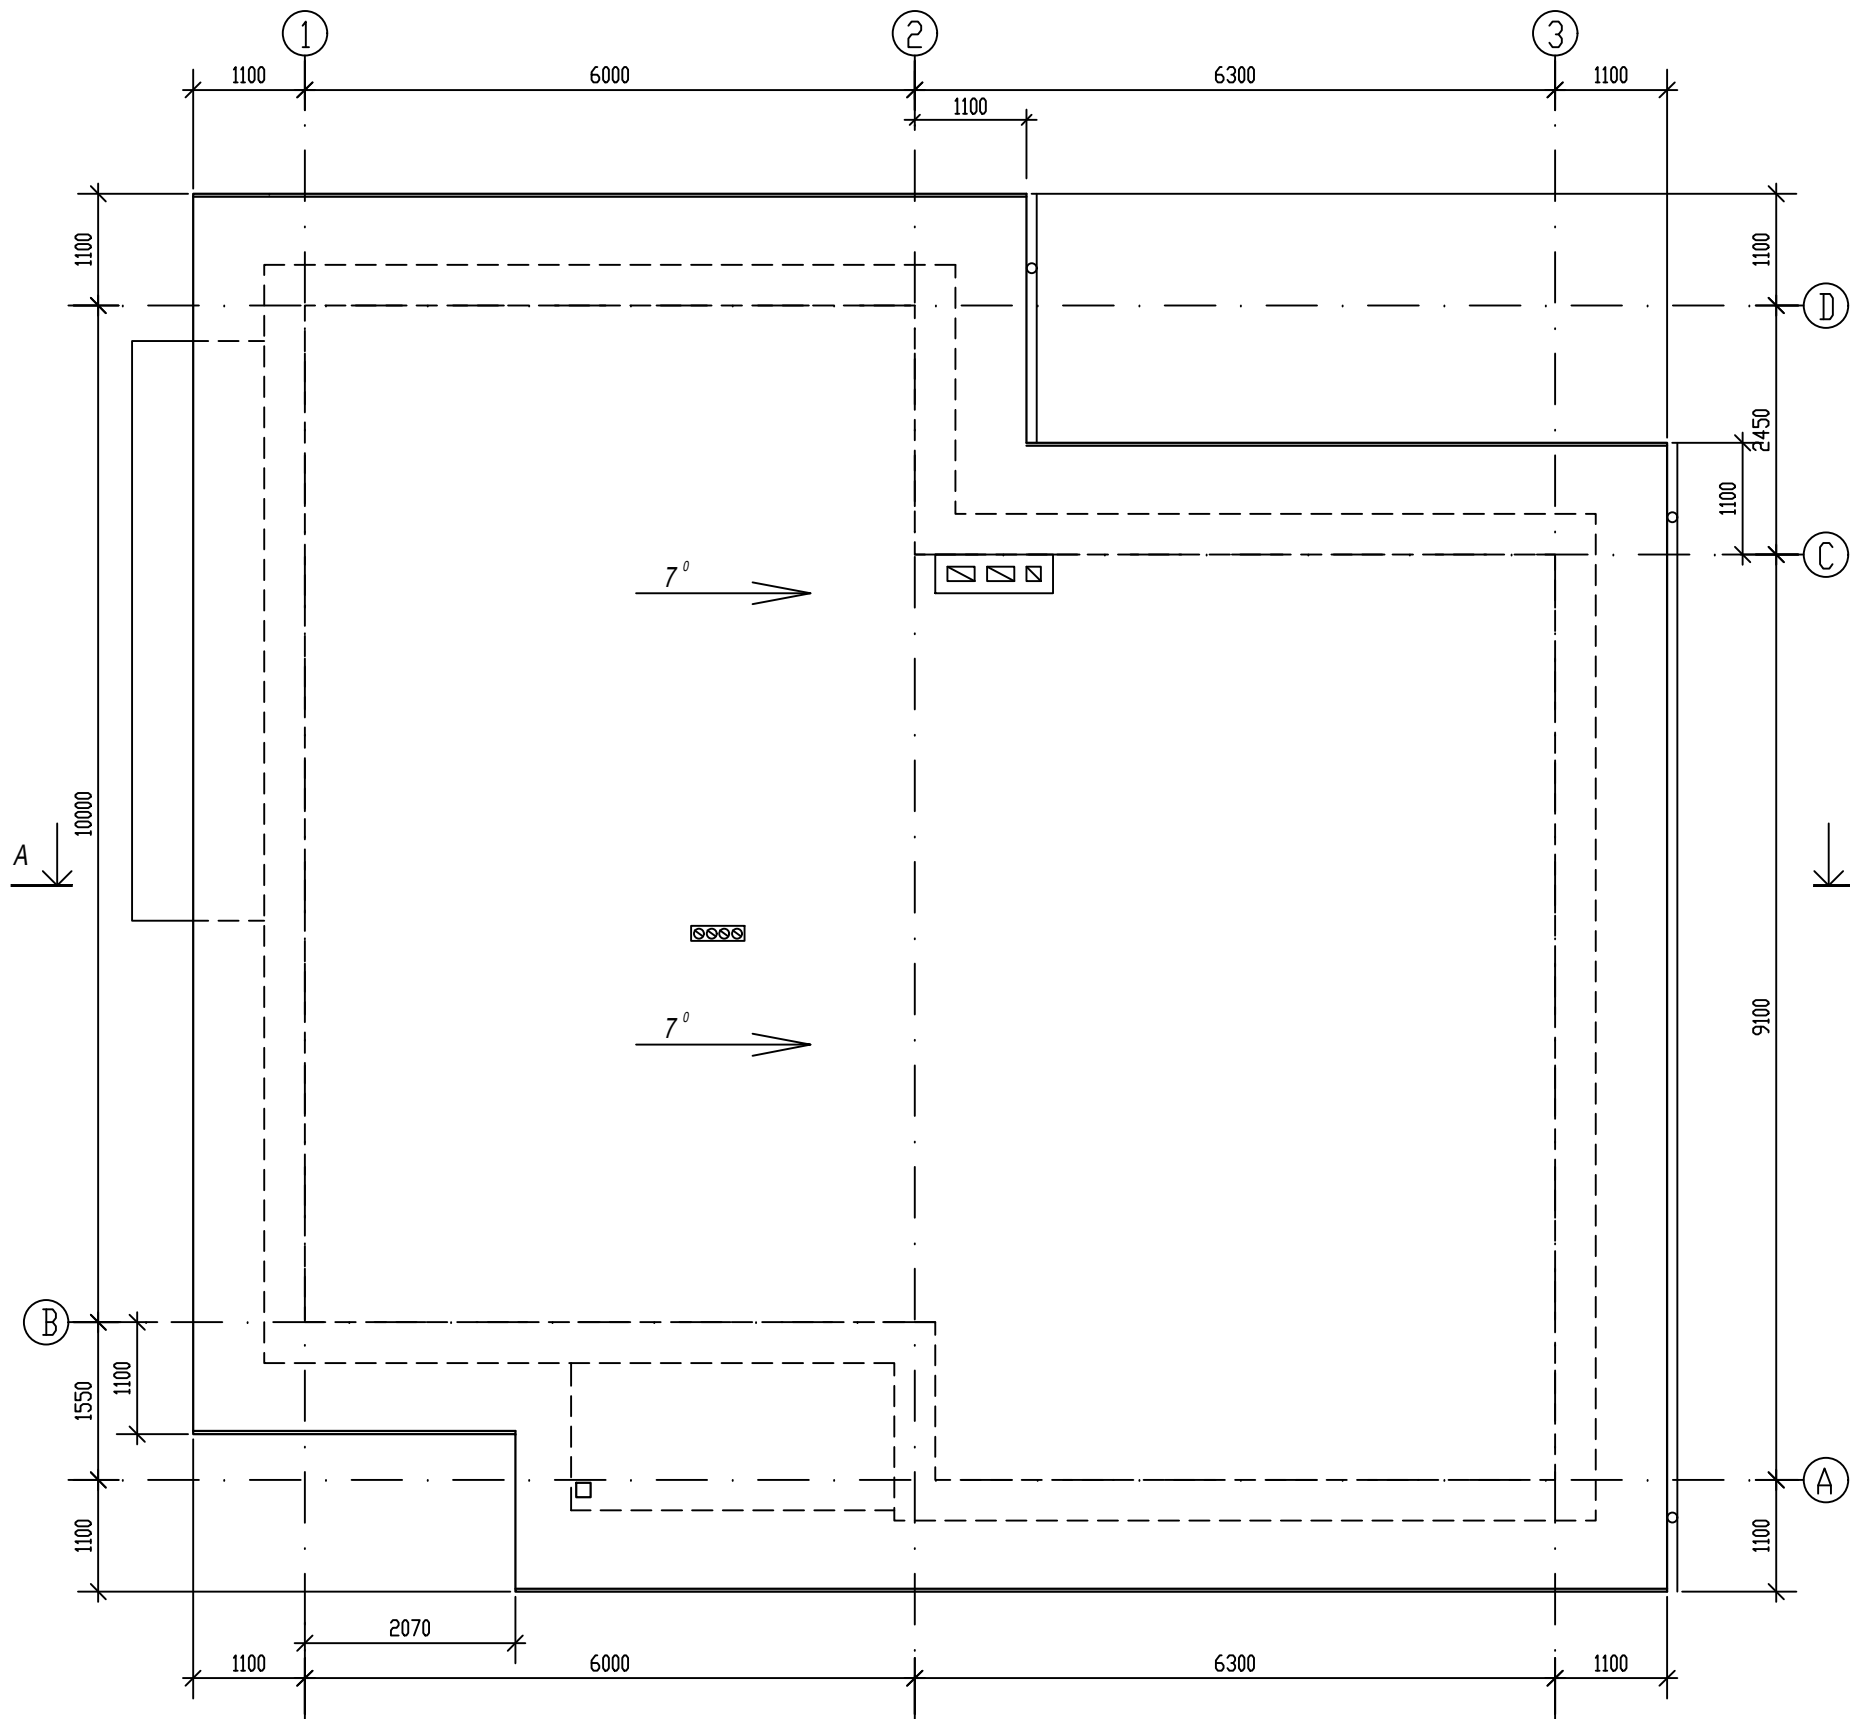

- PASTABOS:
1. Stogo danga - skarda (t. pilka sp.)
  2. Lietvamzdžiai ir latakai - plastikiniai "Nicoll", spalva tamsiai pilka.

|                                                             |          |                 |         |         |                 |         |                |  |             |                                                 |  |
|-------------------------------------------------------------|----------|-----------------|---------|---------|-----------------|---------|----------------|--|-------------|-------------------------------------------------|--|
| UAB "JUNGTINIŲ PAJĖGŲ NAMAI"<br>● GYVENAMŲJŲ NAMŲ PROJEKTAI |          |                 |         |         | STATYTOJAS      |         |                |  |             | A. Č.                                           |  |
|                                                             |          |                 |         |         | ADRESAS         |         |                |  |             | VIRBALIŪNŲ K., RAUDONDVARIO SEN., KAUNO RAJ.    |  |
|                                                             |          |                 |         |         | STATINYS        |         |                |  |             | VIENBUTIS GYV. NAMAS "LUKAS - 2". NAUJA STATYBA |  |
| ATESTATO Nr.                                                | PAREIGOS | VARDAS, PAVARDĖ | PARAŠAS | DATA    | BRĖŽINYS        |         |                |  |             | MASTELIS                                        |  |
| A1070                                                       | PV       | A. ŽIGUNIS      |         | 2018 05 | STOGO PLANAS    |         |                |  |             | 1:75                                            |  |
| A1070                                                       | PDV      | A. ŽIGUNIS      |         | 2018 05 | STATINIO ŠIFRAS | STADIJA | DALIS          |  | BRĖŽINIO Nr | LAIDA                                           |  |
|                                                             |          |                 |         |         | JPNK-07-014     | TP      | ARCHITEKTŪRINĖ |  | A-5         | A                                               |  |

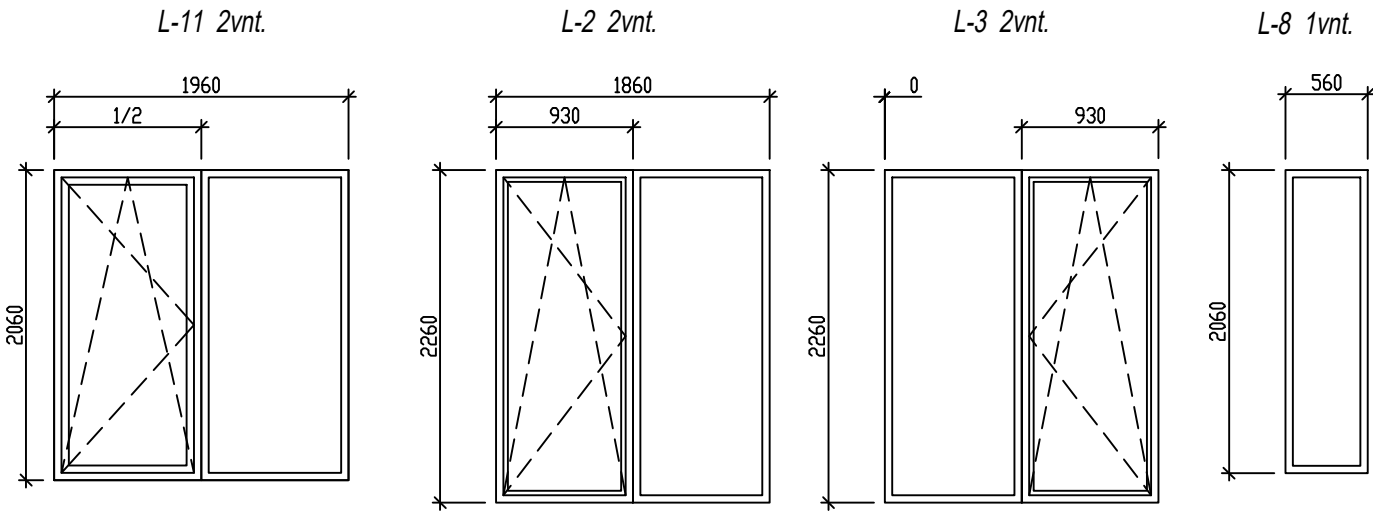


LAUKO DURYS

|          |                       | ESKIZAS | KAIRINĖS | DE ININĖS |
|----------|-----------------------|---------|----------|-----------|
| 1.<br>2. | LD21-10s<br>LD21-10su |         | 1u*      | 1*        |

VIDINĖS DURYS

|          |                 | ESKIZAS | KAIRINĖS | DE ININĖS |
|----------|-----------------|---------|----------|-----------|
| 1.       | D21-9s          |         | 1        | 1         |
| 2.<br>3. | D21-9<br>D21-9u |         | 2<br>1u* | 1<br>1u*  |
| 4.       | D21-8.5         |         |          | 2         |

PASTABOS: 1. \*- DURYS SU SLENKSČIAIS IR TARPINĖMIS;  
2. u - UGNIAI ATSPARIOS (1 VAL.);  
3. s - ĮSTIKLINTOS DURYS.

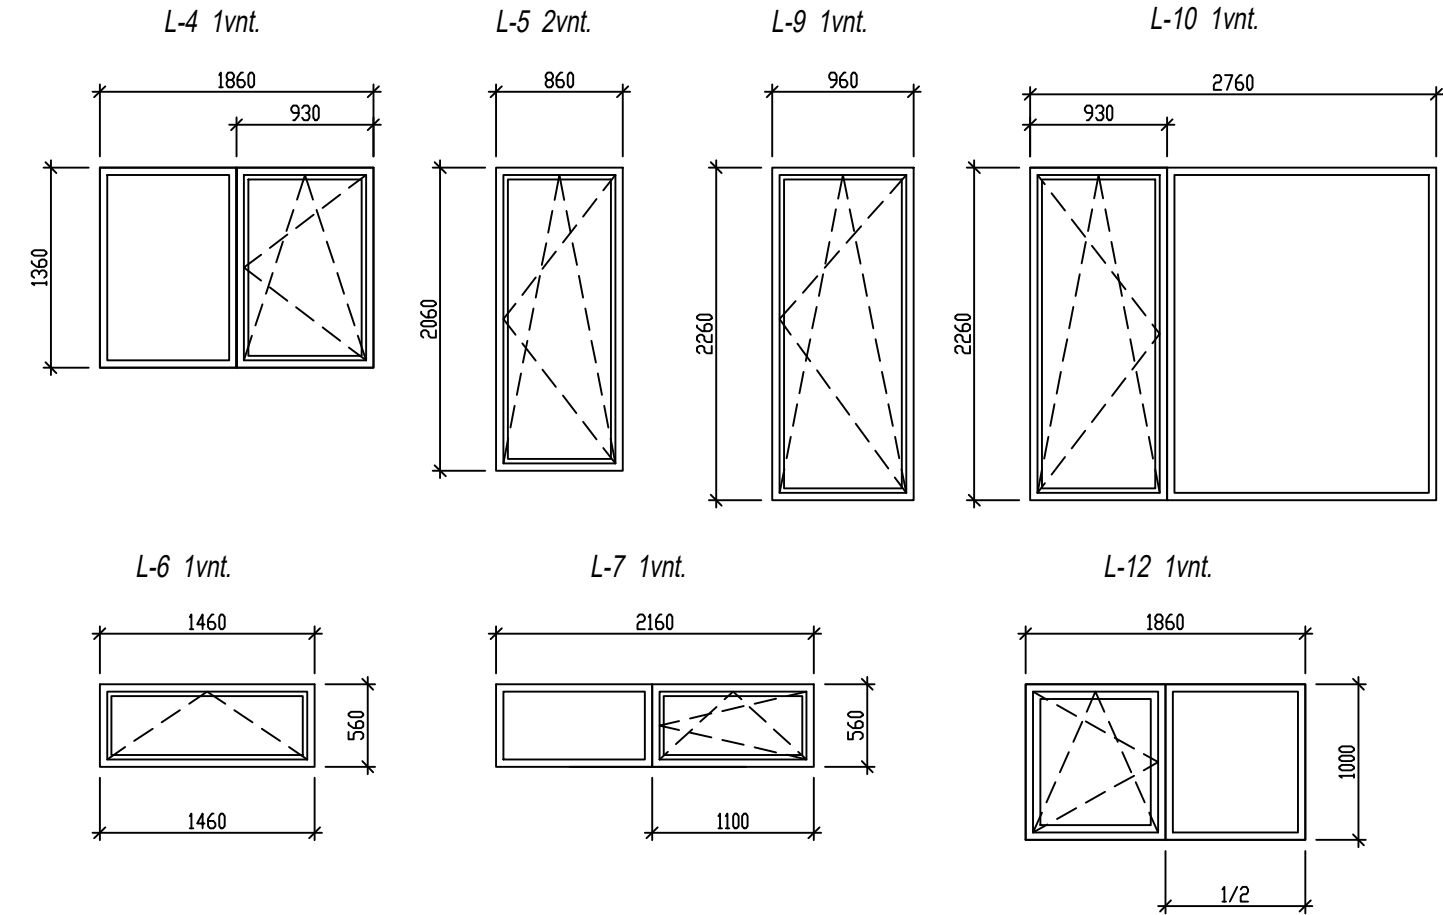

1. PASTABOS  
2. ATIDARYMO KRYPTĮ IR GABARITUS TIKSLINTI PAGAL ĮMŪRYTAS ANGAS.

|                              |            |                 |         |      |                          |         |                |              |
|------------------------------|------------|-----------------|---------|------|--------------------------|---------|----------------|--------------|
| UAB "JUNGTINIŲ PAJĖGŲ NAMAI" | STATYTOJAS |                 |         |      | A. Č.                    |         |                |              |
|                              |            |                 |         |      | ADRESAS                  |         |                |              |
|                              |            |                 |         |      | STATINYS                 |         |                |              |
| ATESTATO Nr.                 | PAREIGOS   | VARDAS, PAVARDĖ | PARAŠAS | DATA | BRĖĖINYS                 |         |                |              |
| A1070                        | PV         | A. ŽIGUNIS      | 2018 05 |      | LANGŲ IR DURŲ ĮNIARA TIS |         |                |              |
|                              | ARCH.      | E. CIBULSKIENĖ  | 2018 05 |      | STATINIO IFRAS           | STADIJA | DALIS          | BRĖĖINIO Nr. |
|                              |            |                 |         |      | JPNK-07-014              | TP      | ARCHITEKTŪRINĖ | A-6          |