
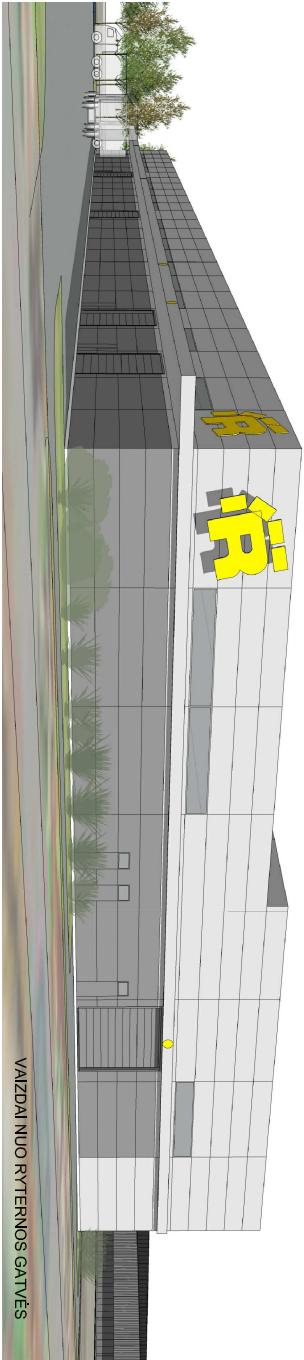


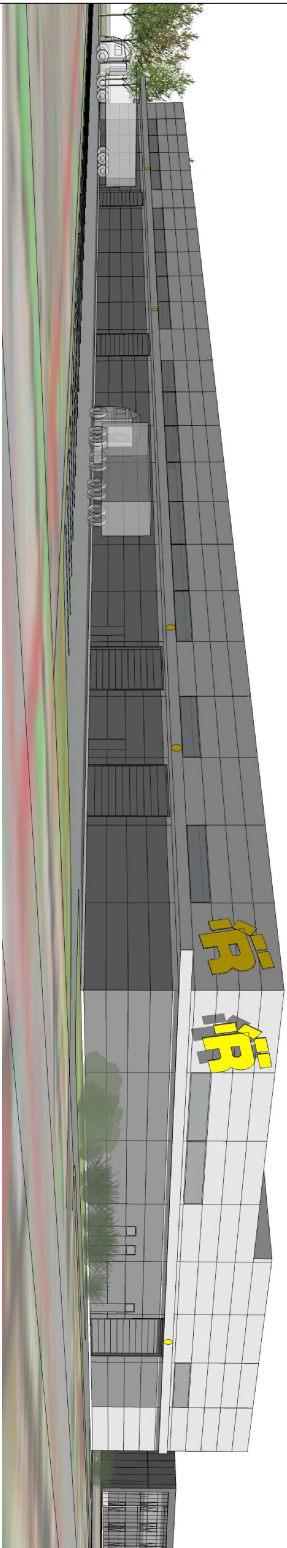

0			
LAIDA	IŠLEIDIMO DATA	LAIDOS STATUSAS, KEITIMO PRIEŽASTIS (JEI TAIKOMA)	
KVAL. PATV. DOK. NR.	bsp UAB "Bendrieji statybu projektai" Savanorių pr. 187, Kaunas www.bspprojektai.lt / info@bspprojektai.lt		
A 1656	PV	E. Railė	STATINIO PROJEKTO PAVADINIMAS Gamybos, pramonės paskirties pastato Karmėlavos sen., Biruliškių k., Rytenos g. 8, Kauno r. sav., statybos projektas
A 1656	PDV	E. Railė	
A 2140	PDA	A. Išganaitytė	
			STATINIO NUMERIS IR PAVADINIMAS
			01 - Pastatas
			DOKUMENTO PAVADINIMAS
			VIZUALIZACIJOS
			DOKUMENTO ŽYMUO
LT	STATYTUOJAS IR (ARBA) UŽSAKOVAS		
	UAB „Rylerna Group“		
	358-01-PP-SA-P.01		
	LAPAS	LAPŲ	
	1	1	