

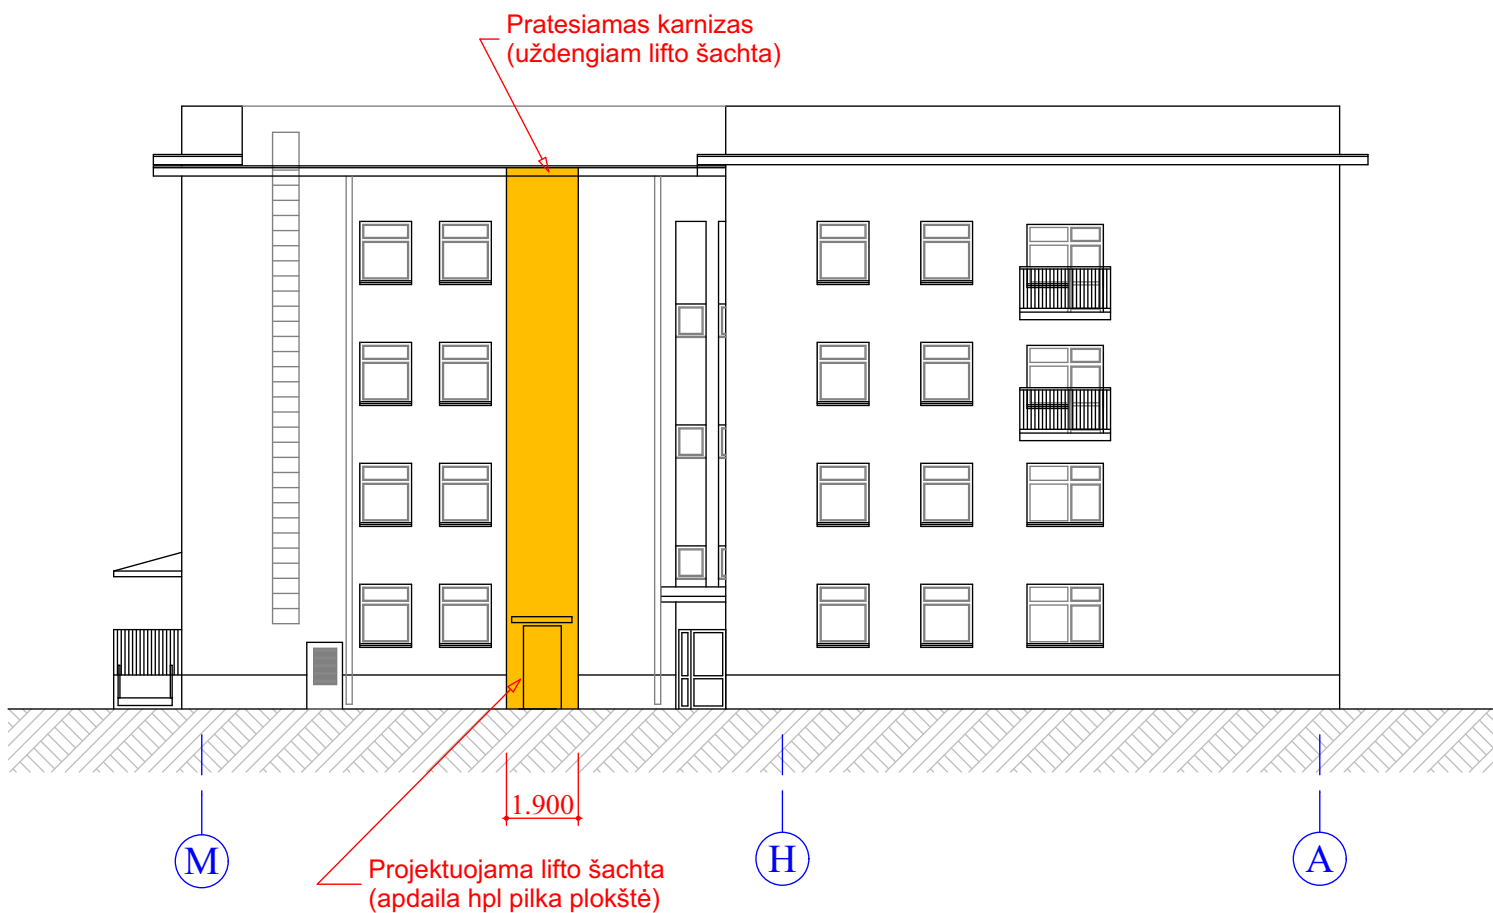
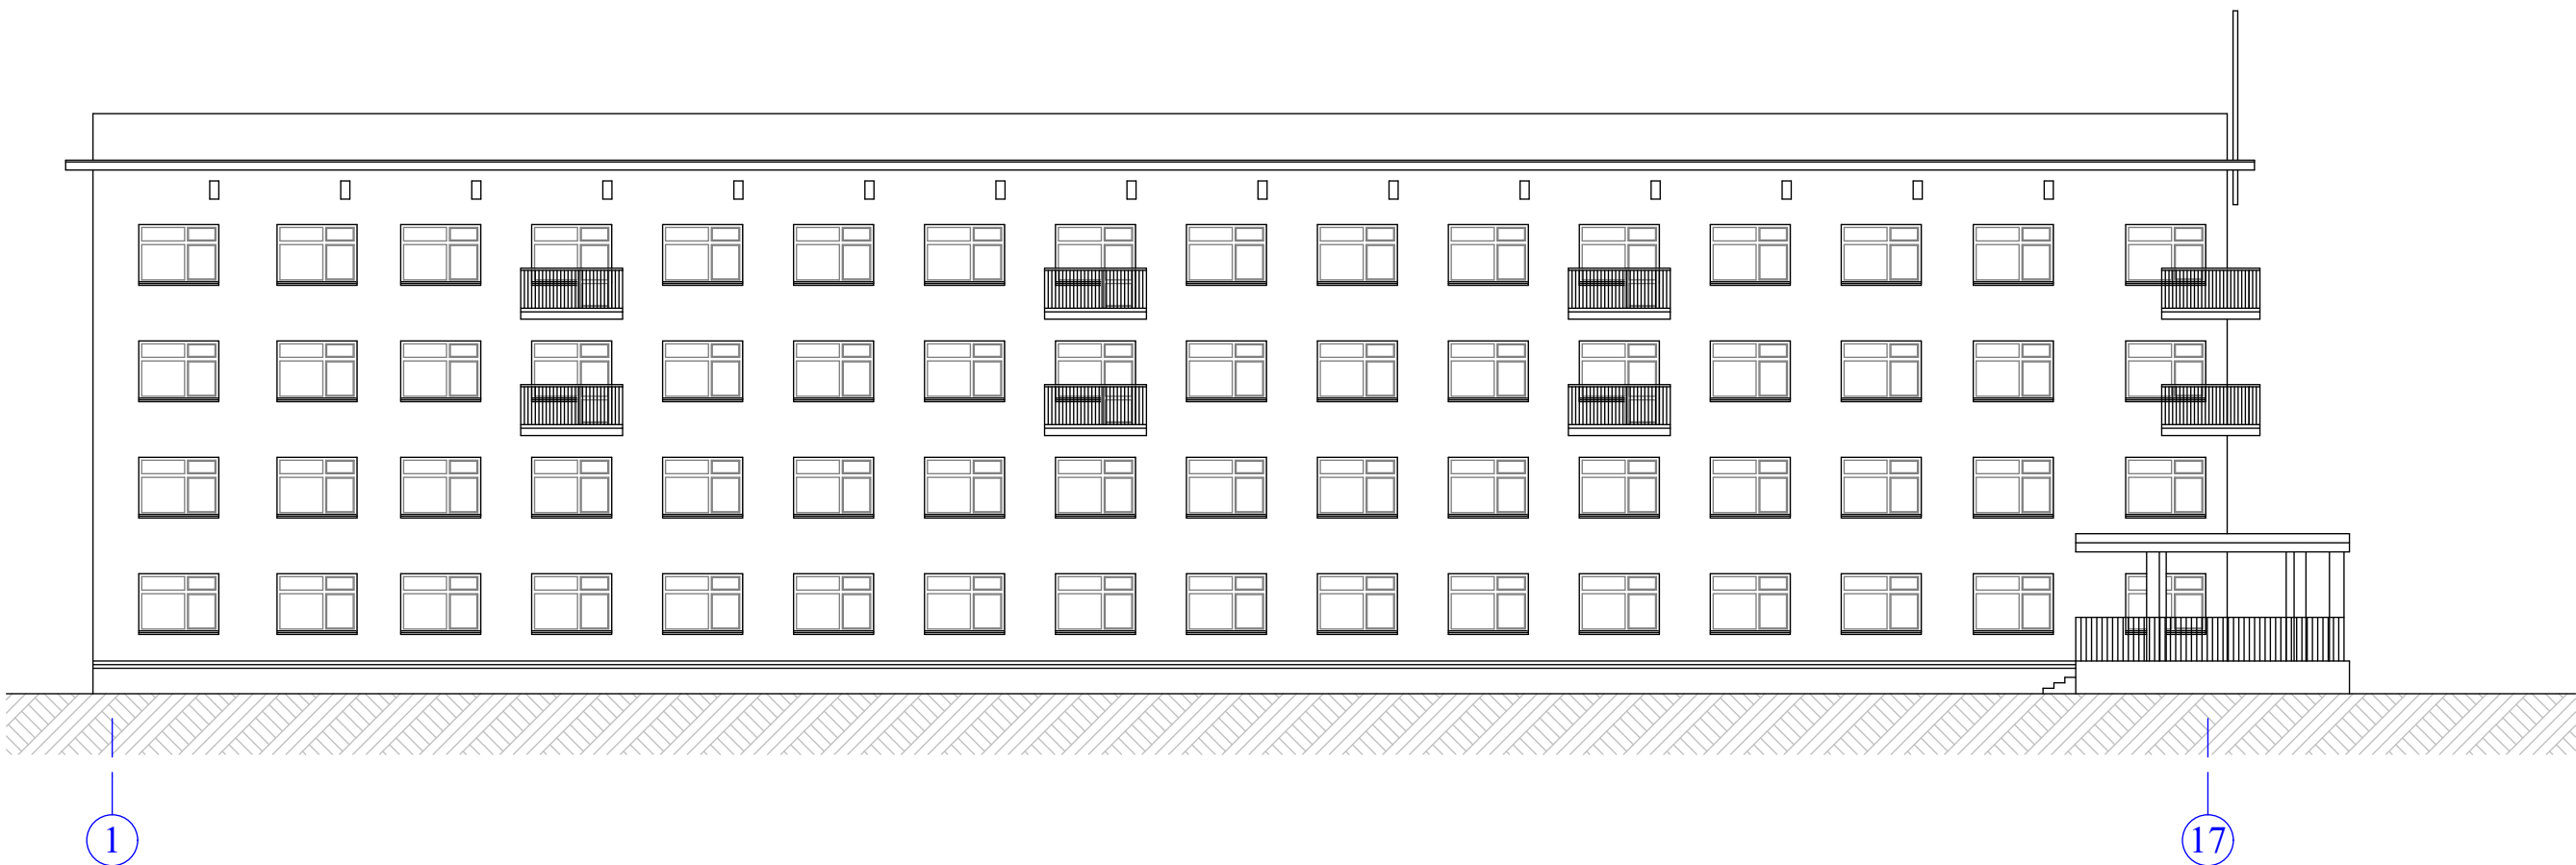


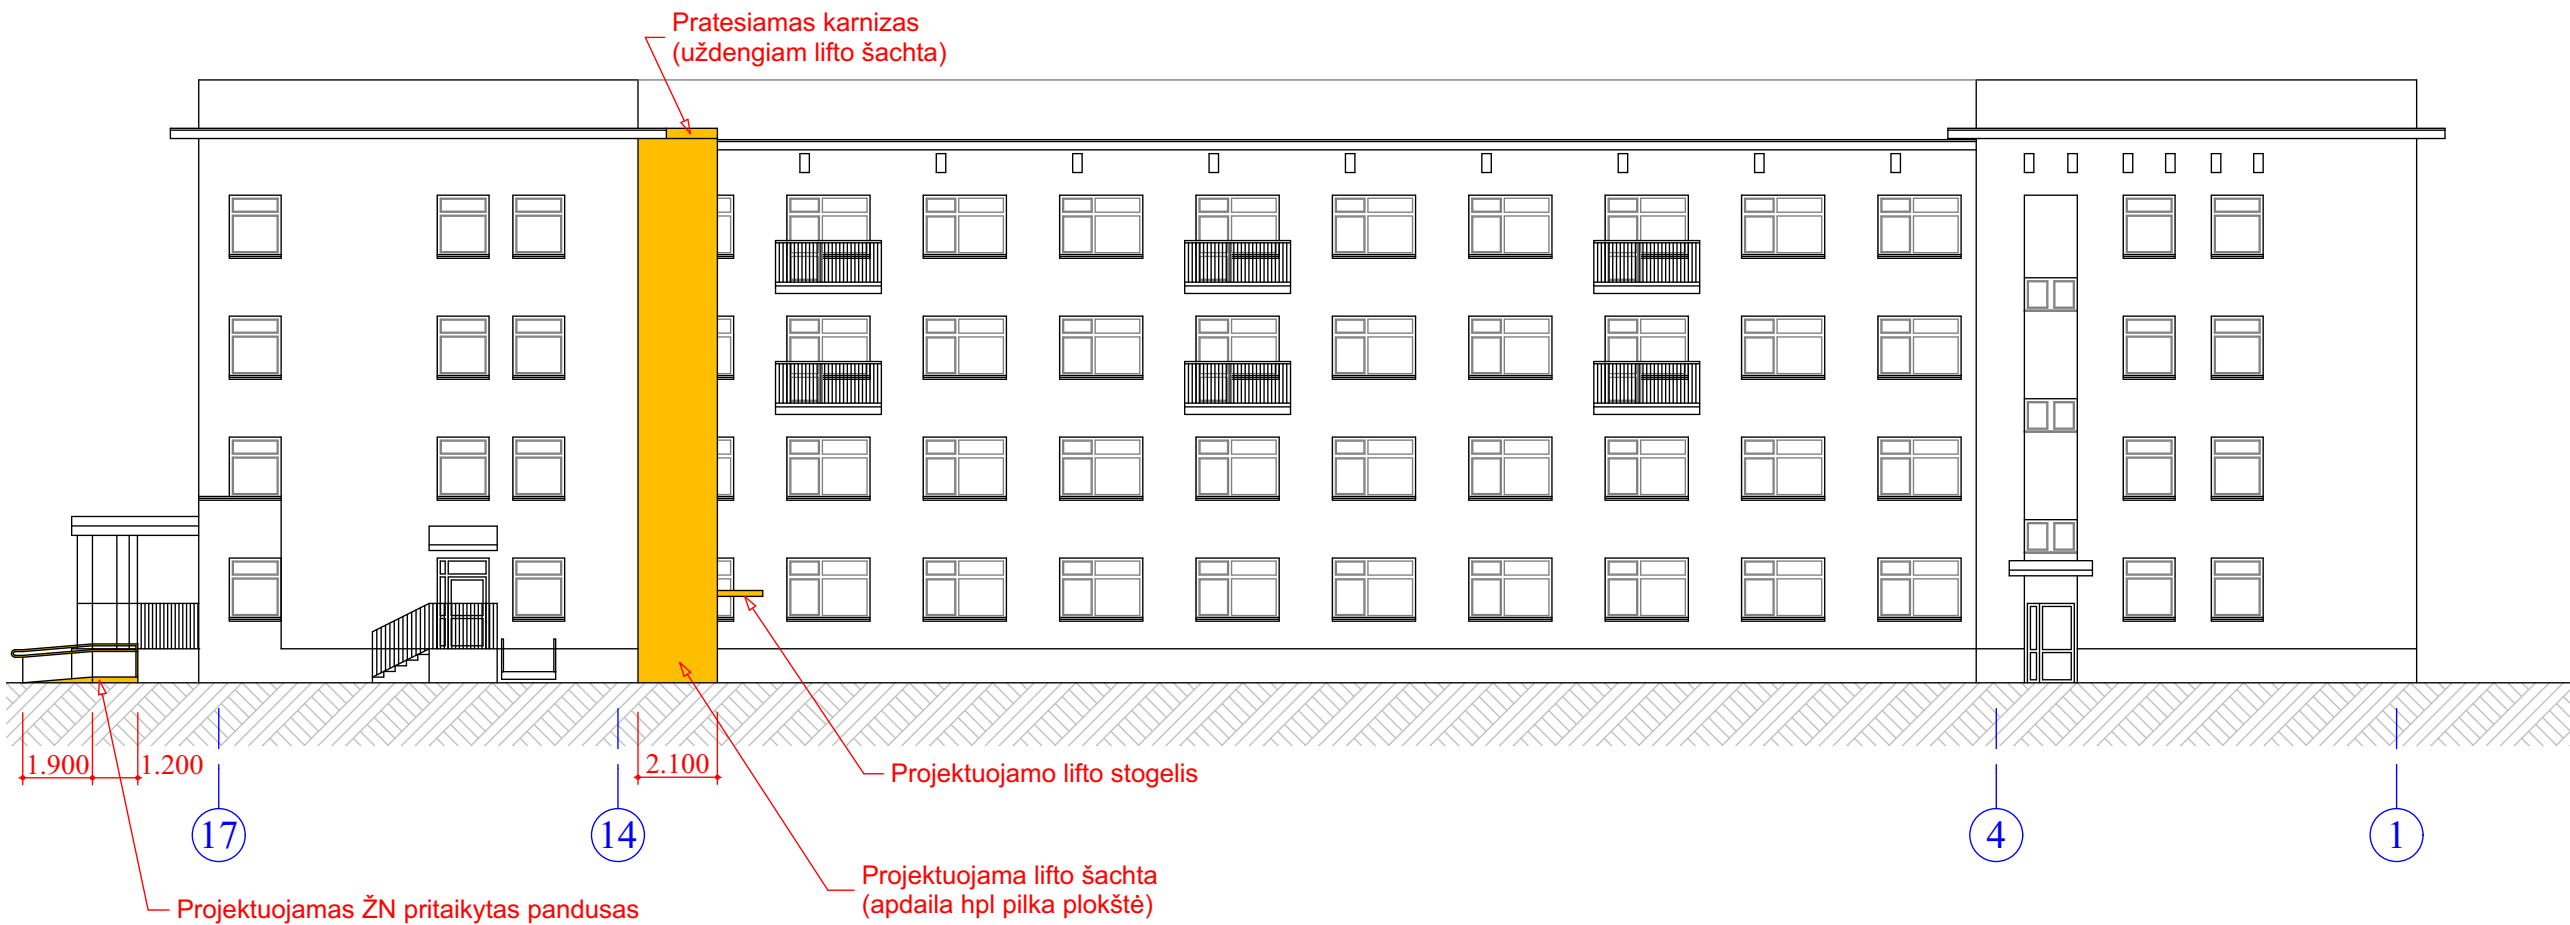


VAIZDINĖ INFORMACIJA

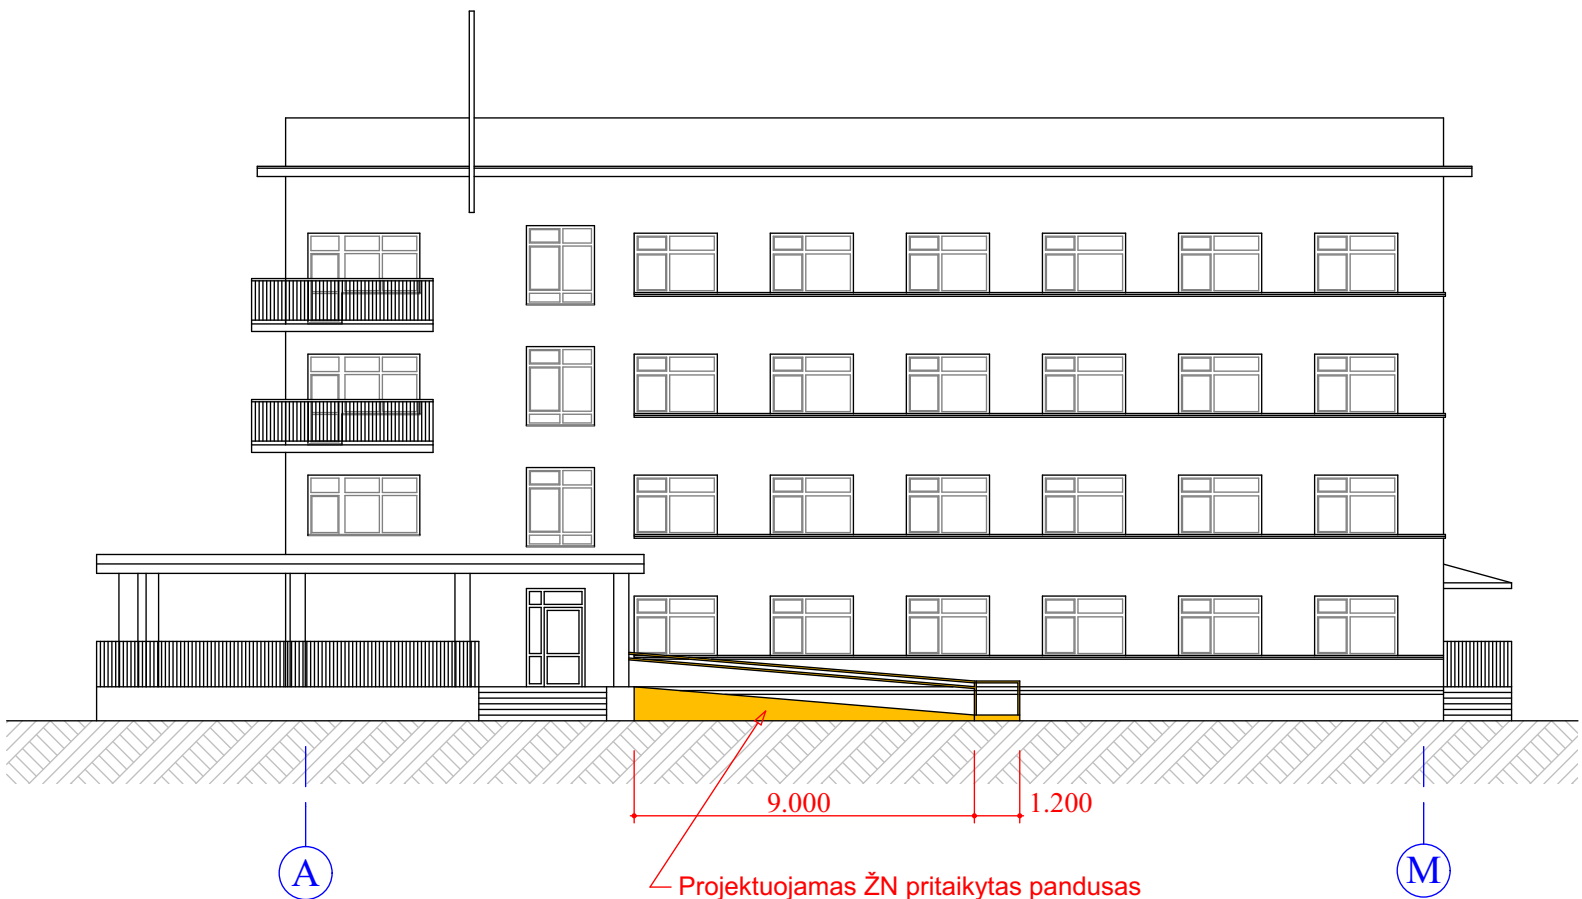

Sutartinis žymėjimas

- geltona, tik sutartinio žymėjimo spalva, pažymėtos projektuojamos pastato vietos.

Pastaba:
projektiniai pasiūlymai tik tik pažymėtoms vietoms, visur kitur esama ir nekeičiama

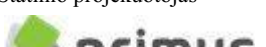Atestato Nr.	Statinio projektuotojas				Statinio projekto pavadinimas		
		UAB "PRIMUS" Vykinto g. 7-1, 08118 Vilnius			Gyvenamosios paskirties pastato dalies patalpų Studentų g. 3, Akademijos mstl., Kauno r. sav., kapitalinio remonto projektas, keičiant patalpų paskirtį iš gyvenamosios (6.4) į mokslo (7.11). Projektiniai pasiūlymai		
		copyright © UAB "MIESTO MOZAIKA" Smėlio g. 8, 01324 Vilnius					
A1666	PV, arch.	Liucija Šeškvienė		2018.10.02	Brėžinio pavadinimas Fasada	Mastelis 1:200	Laida 0
A660	PDV, arch.	Vykintas Šeškus		2018.10.02			
Etapas	Statytojas (Užsakovas) Kauno rajono savivaldybė				Brėžinio indeksas PR/18/61-PP-SA-BR-13	Lapas	Lapų
LT	Statinio kat. :		Ypatingas statinys			1	1
	Statybos rūšis:		Kapitalinis remontas			Formatas	A2