


SKLYPO VIETOS IR PASTATO VAIZDINĖ INFORMACIJA

Sklypo dislokacijos vieta

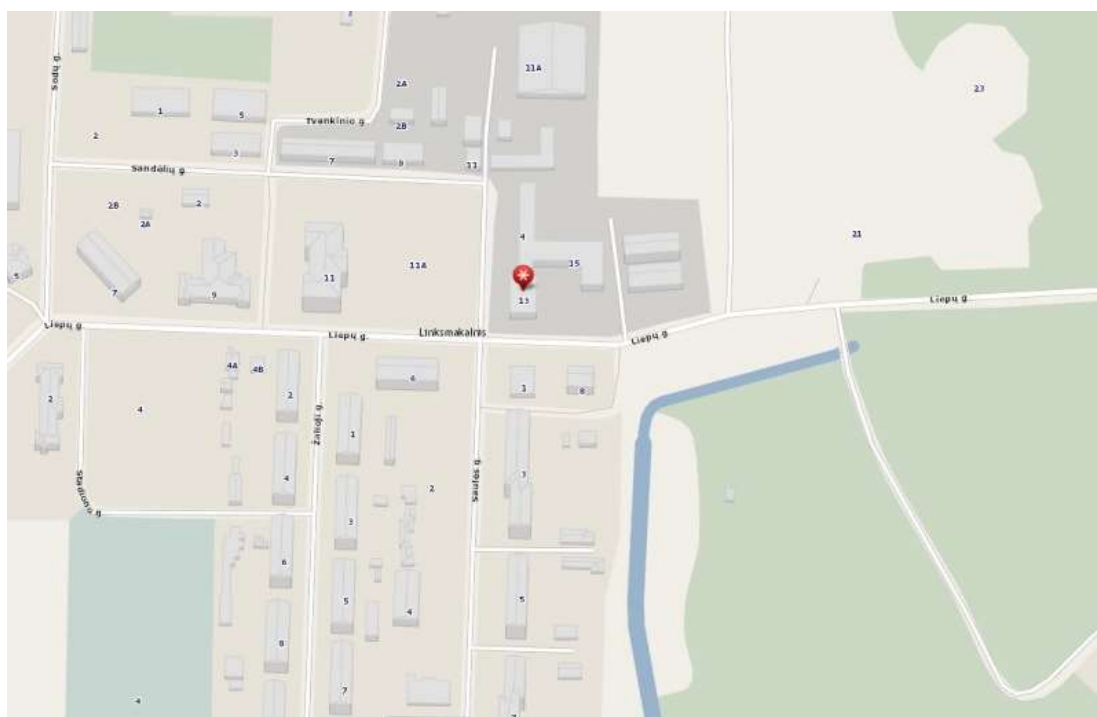

1B-09-18

Lapas	Lapų	Laida
5	7	0

Projektuojamo prekybos pastato vaizdinė informacija




Iš Sandėlių gatvės pusės



Iš Liepų g. pusės

1B-09-18

Lapas	Lapų	Laida
6	7	O

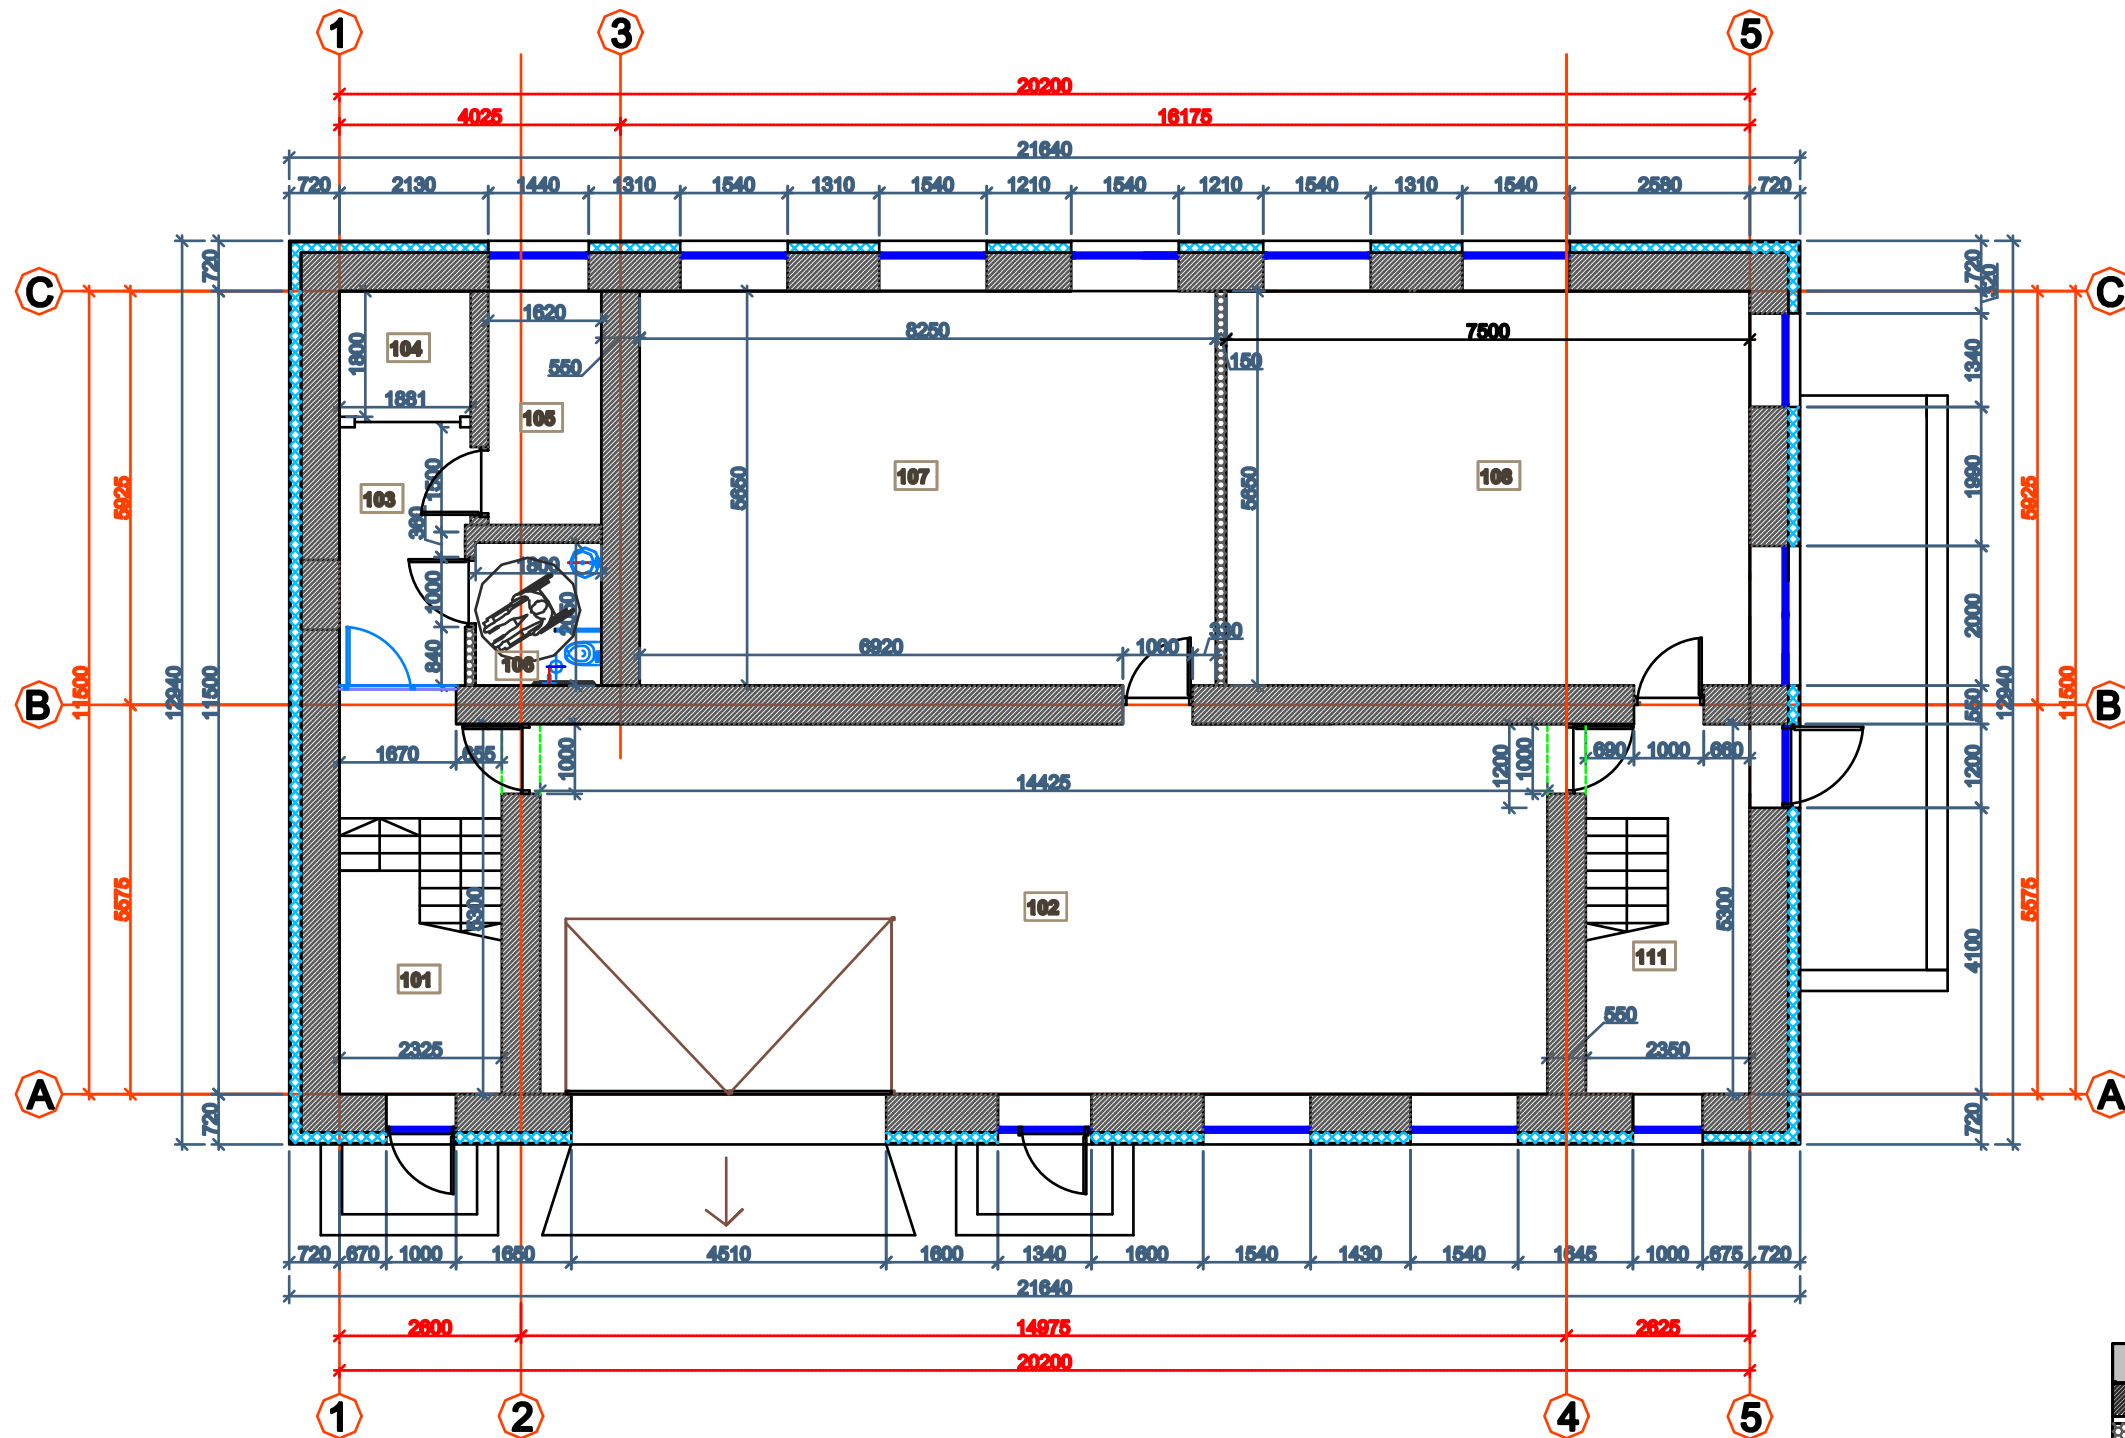


I A. PATALPŲ EKSPLIKACIJA		
Nr.	Pavadinimas	Plotas, m²
101	Laiptinė	-
102	Ekperimentų/bandymų patalpa	76,45
103	Koridorius	6,77
104	Liftas	-
105	Kaštinė	5,43
106	Sen. mazgas	3,69
107	Atsparumo vandeniui matavimo patalpa	46,61
108	Atsparumo drėgmei ir atsparumo dulkėms matavimų patalpa	42,38
109	Laiptinė	-
Bendras plotas		181,33
Pagrindinis plotas		165,44
Pagalbinis plotas		15,89

SUTARTINIAI ŽYMĖJIMAI	
	ESAMOS MŪRINĖS SIENOS
	NAUJAI STATOMOS PERTVAROS - GIPSKARTONIO PL. ANT METAL. KARKASO. (150mm)
	NAUJAI KERTAMOS ANGOS
	UŽTAISOMOS ANGOS
	TERMOIZOLIACIJA 150mm (putų polistrolas)
	STRUKTŪRINIS TINKAS

PASTABOS:
1. SIEKIANČI GERESNIO PROJEKTO ĮSKAITOMUMO, ATSIŽVELGIANČI TAI, KAD NELAUKIANČIŲ ATITVARIŲ VIETOS PAKETIMUI STATYBĄ LEIDŽIANČIS DOKUMENTAS NEREKALINGAS, BUVUSIŲ NELAUKIANČIŲ ATITVARIŲ (IŠGRIAUTŲ) VIETA NERODOMA - RODOMOS TIK NAUJAI PROJEKTUOJAMOS ATITVAROS BEI BUVUSIOS IR PROJEKTUOJAMOS LAUKIANČIOS PASTATO KONSTRUKCIJOS.
2. ALTITUDĖ ±0.00 ATITINKA PIRMOJO AUKŠTO GRINDŲ LYGĮ.
3. NAUJAI PROJEKTUOJAMOS KONSTRUKCIJOS PAŽYMĖTOS ATSKIRU ŽYMĖJIMU PARODYTU SUTARTINŲ ŽYMĖJIMŲ LENTELĖJE.
4. VISUS ESAMUS MATMENIS TIKRINTI VIETUJE.

Atestato Nr.					Objektas: Pastato perties - skalbyklos 1L2p Kauno r. sav., Linkamakalnio sen., Linkamakalnio k., Liepų g.13, rekonstravimo ir paskirties keltimo laboratoriją, projektas.		
	PV	S.D. Grušauskienė		2018	Žymuo: I AUKŠTO PATALPŲ PLANAS M 1:100	Laida	
	ARCH.	S.D. Grušauskienė		2018		0	
Etapas	Užsakovas:					Lapas	Lapų
PP	UAB „I“					1	1

UŽSAKANT GAMINIUS BŪTINA PATIKRINTI
IŠMATAVIMUS STATYBOS VIETOJE

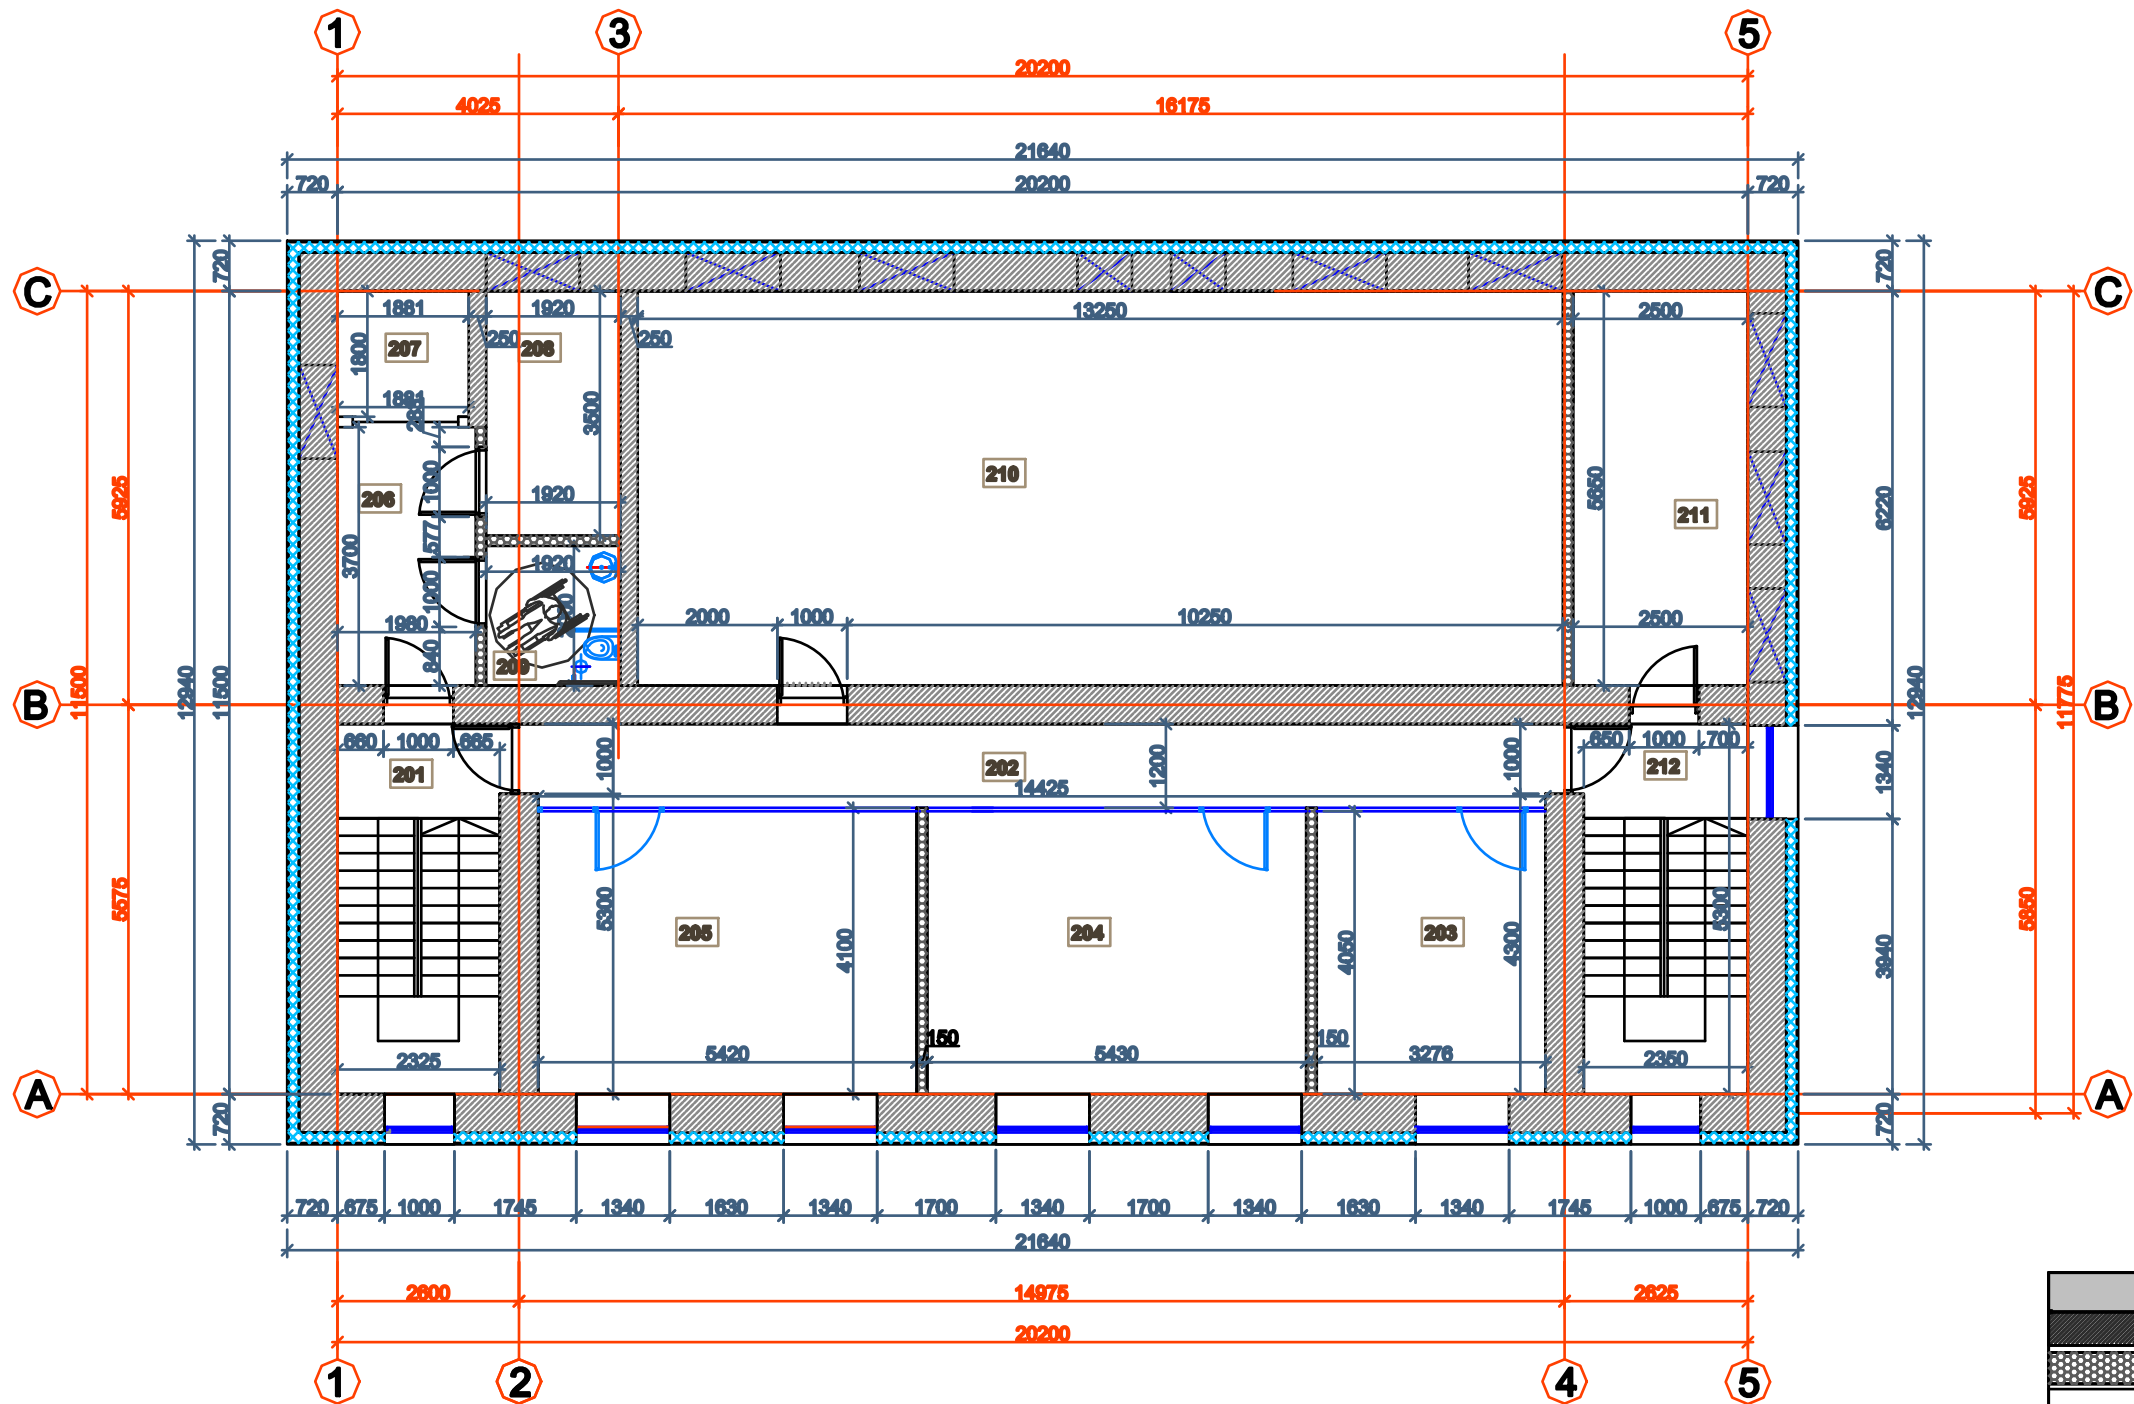


II AUKŠTO PATALPŲ EKSPLIKACIJA		
Nr.	Pavadinimas	Plotas, m²
201	Laiptinė	-
202	Koridorius	17,31
203	Elektromagnetinių trukdžių matavimo patalpa	13,27
204	Elektrotechninių matavimų patalpa	21,99
205	Elektromagnetinio atsparumo matavimų patalpa	21,95
206	Koridorius	7,33
207	Liftas	-
208	Techninė patalpa	6,72
209	San. mazgas	3,84
210	Fotometrinių matavimų patalpa	74,86
211	Techninė patalpa	14,12
212	Laiptinė	-
Bendras plotas		181,39
Pagrindinis plotas		132,07
Pagalbinis plotas		49,32

SUTARTINIAI ŽYMĖJIMAI	
	ESAMOS MŪRINĖS SIENOS
	NAUJAI STATOMOS PERTVAROS - GIPSKARTONIO PL. ANT METAL. KARKASO. (150mm)
	NAUJAI KERTAMOS ANGOS
	UŽTAISOMOS ANGOS
	TERMOIZOLIACIJA 150mm (putų polistirolas)
	STRUKTŪRINIS TINKAS

PASTABOS:
1. SIEKANT GERESNIO PROJEKTO ĮSKAITOMUMO, ATSIŽVELGIANT Į TAI, KAD NELAIKANČIŲ ATITVARIŲ VIETOS PAKETIMUI STATYBĄ LEIDŽIANTIS DOKUMENTAS NEREKALINGAS, BUVUSIŲ NELAIKANČIŲ ATITVARIŲ (IŠGRIAUTŲ) VIETA NERODOMA - RODOMOS TIK NAUJAI PROJEKTUOJAMOS ATITVARKOS BEI BUVUSIOS IR PROJEKTUOJAMOS LAIKANČIOS PASTATO KONSTRUKCIJOS.
2. ALTITUDĖ ±0.00 ATITINKA PIRMOJO AUKŠTO GRINDŲ LYGĮ.
3. NAUJAI PROJEKTUOJAMOS KONSTRUKCIJOS PAŽYMĖTOS ATSKIRU ŽYMĖJIMU PARODYTU SUTARTINIŲ ŽYMĖJIMŲ LENTELĖJE.
4. VISUS ESAMUS MATMENIS TIKRINTI VIETOJE.

Atestato Nr.					Objektas: Pastato pirties - skalbyklos 1L2p Kauno r. sav., Linkamakainio sen., Linkamakainio k., Liepų g.13, rekonstravimo ir paskirties keltimo laboratoriją, projektas.			
	PV	S.D. Grušauskienė		2018	II AUKŠTO PATALPŲ PLANAS M 1:100		Laida	
	ARCH.	S.D. Grušauskienė		2018			0	
Etapas	Užsakovas:				Žymuo:		Lapas	Lapų
PP	UAB „Elektros taupymo sprendimai“						1	1

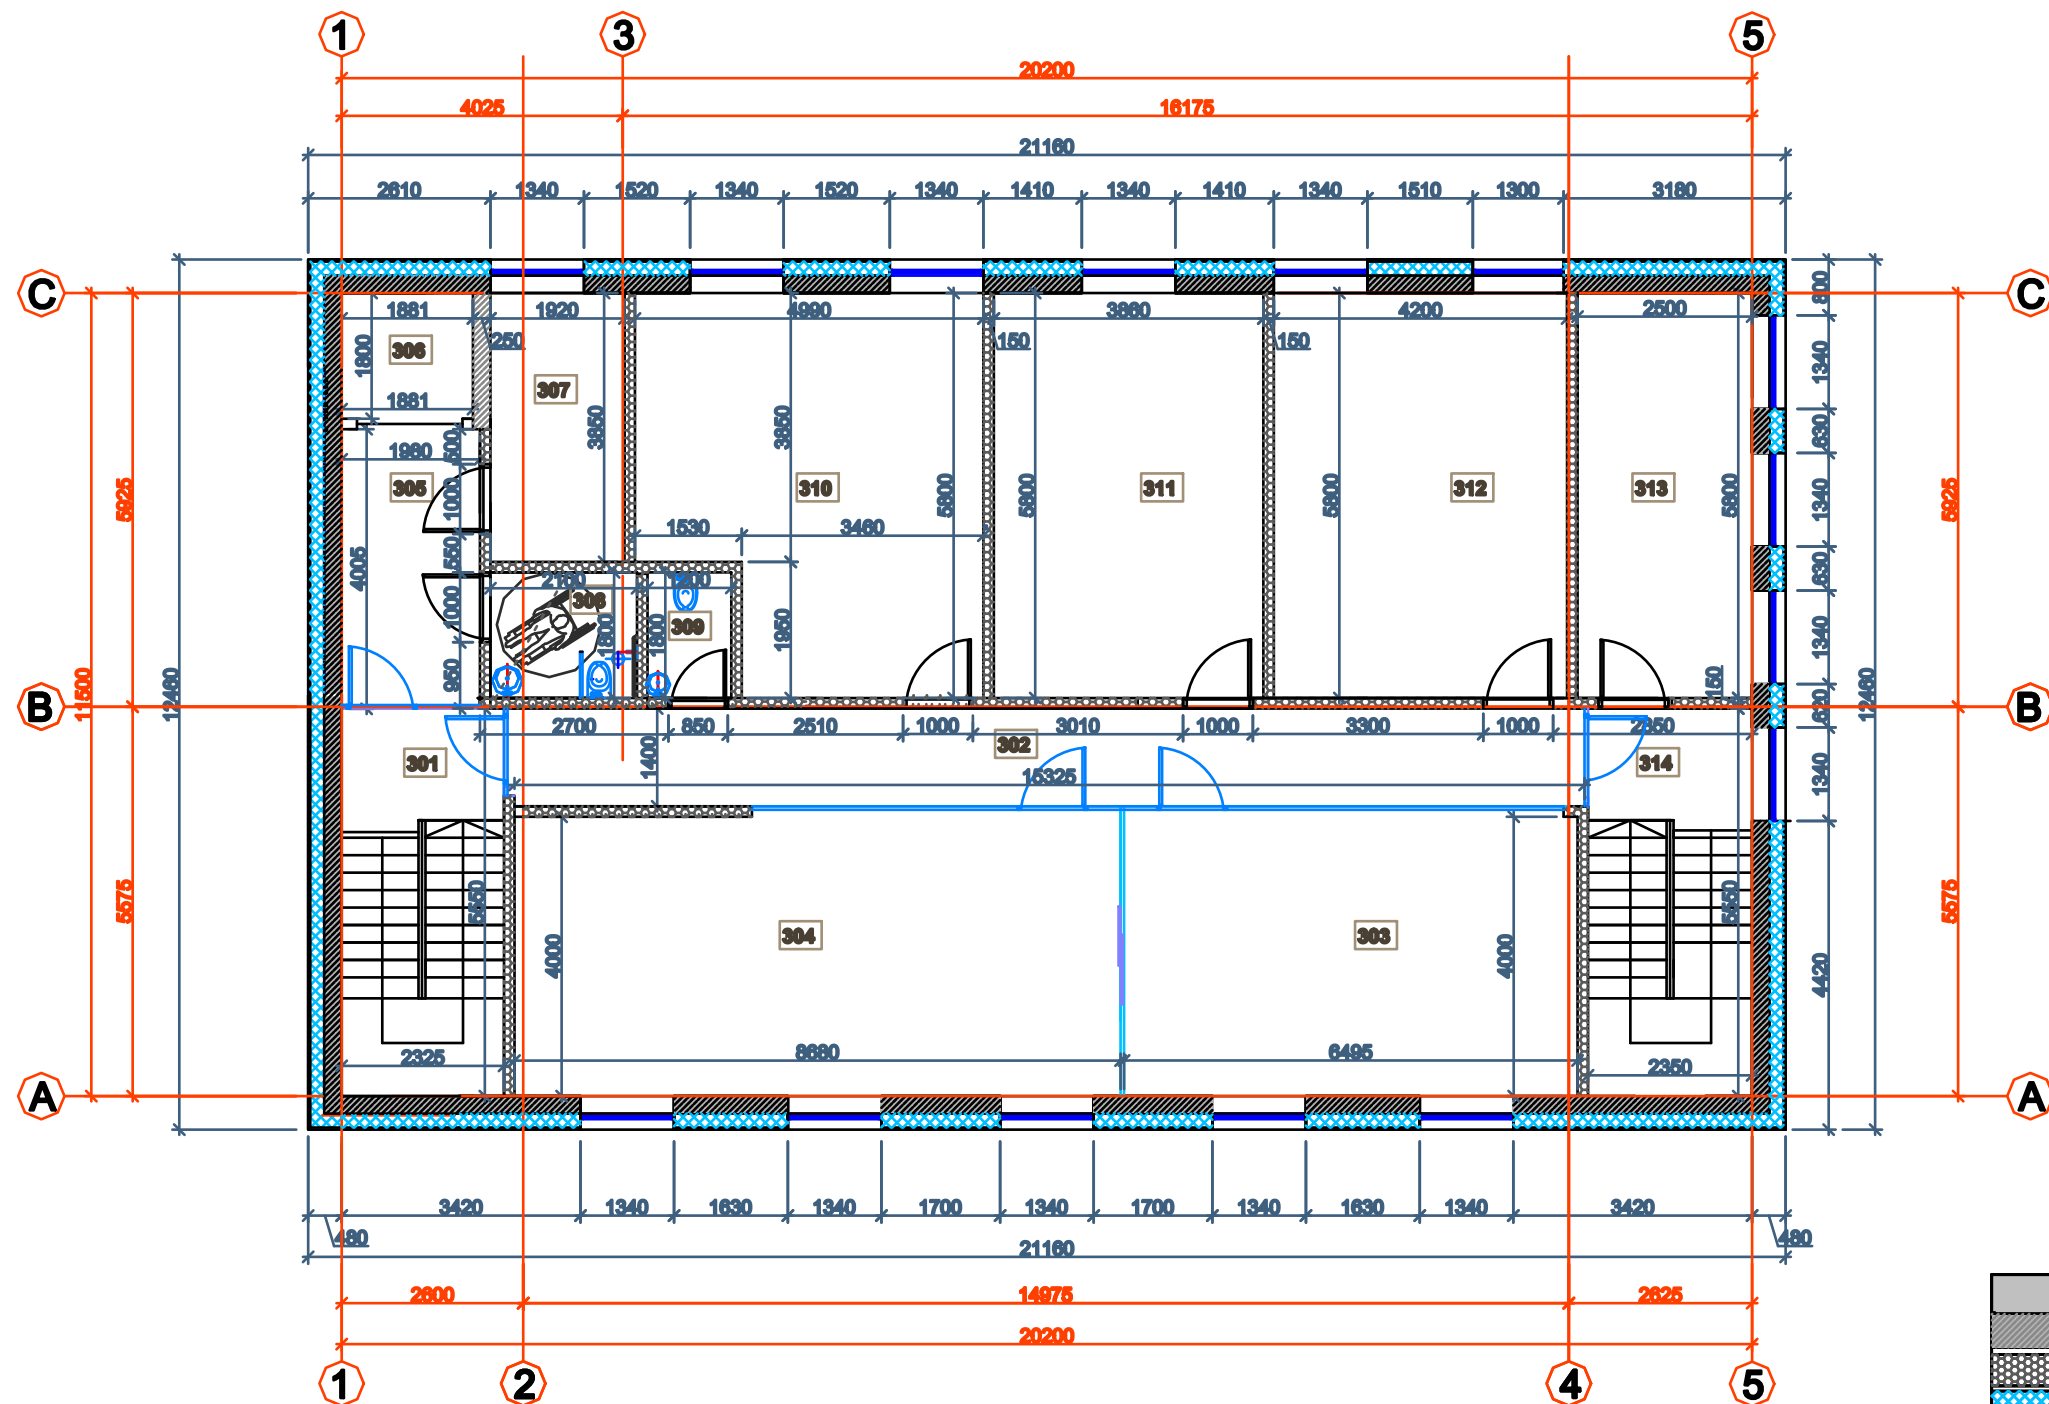

III AUKŠTO PATALPŲ EKSPLIKACIJA		
Nr.	Pavadinimas	Plotas, m²
301	Laidinė	-
302	Koridorius	21,44
303	Poėdžių salė	28,00
304	Apmokymų salė	34,72
305	Koridorius	7,92
306	Liftas	-
307	Pagalb. patalpa	7,39
308	Sen. mazgo	3,79
309	Sen. mazgo	2,16
310	Patalpa	25,98
311	Patalpa	22,39
312	Poilsio patalpa	24,38
313	Techninė patalpa	14,50
314	Laidinė	-
Bendras plotas		190,63
Pagrindinis plotas		133,43
Pagalbinis plotas		57,20

SUTARTINIAI ŽYMĖJIMAI	
	BLOKELIŲ MŪRAS. B=250mm.
	PERTVAROS - GIPSKARTONIO PL. ANT METAL. KARKASO (150mm)
	TERMOIZOLIACIJA (200mm putų polistirolas)

Atestato Nr.					Objektas: Pastato pirties - skalbyklos 1L2p Kauno r. sav., Linkemakainio sen., Linkemakainio k., Liepų g.13, rekonstravimo ir paskirties keltimo laboratoriją, projektas.		
	PV	S.D. Grušauskienė		2018	III AUKŠTO PATALPŲ PLANAS M 1:100	Laida	
	ARCH.	S.D. Grušauskienė		2018		0	
Etapas	Užsakovas:				Žymuo:	Lapas	Lapų
PP	UAB „I“					1	1




PASTATO AUKŠČIAI IR ALTITUDĖS
TIKSLINAMI VIETOJE

UŽSAKANT GAMINIUS BŪTINA PATIKRINTI
IŠMATAVIMUS STATYBOS VIETOJE

SUTARTINIAI ŽYMĖJIMAI:	
	STRUKTŪRINIO TINKO APDAILA (PILKA SPALVA RAL 7031)
	STRUKTŪRINIO TINKO APDAILA
	PROFILUOTŲ PLIENINIŲ LAKŠTŲ STOGO DANGA (T.PILKA)
	LANGŲ PROFILIŲ SPALVA RAL 7016 (ARBA ARTIMA)
PASTABA: 1. LANGŲ PROFILIŲ, STRUKTŪRINIO TINKO SPALVOS REKOMENDACINIO POBŪDŽIO. 2. KEIČIANT LAUKO FASADŲ APDAILĄ, PAKETIMUS BŪTINA DETALIZUOTI DARBO PROJEKTO RENGIMO METU, DERINANT SU PROJEKTO AUTORIU.	

Atestato Nr.					Objektas: Pastato pirties - skalbyklos 1L2p Kauno r. sav., Linkamakainio sen., Linkamakainio k., Liepų g.13, rekonstravimo ir paskirties keltimo į laboratoriją, projektas.			
	PV	S.D. Grušauskienė			FASADAS M 1:100		Laida	
	ARCH.	S.D. Grušauskienė					0	
Etapas	Užsakovas:				Žymuo:		Lapas	Lapų
PP	UAB „I“						1	1

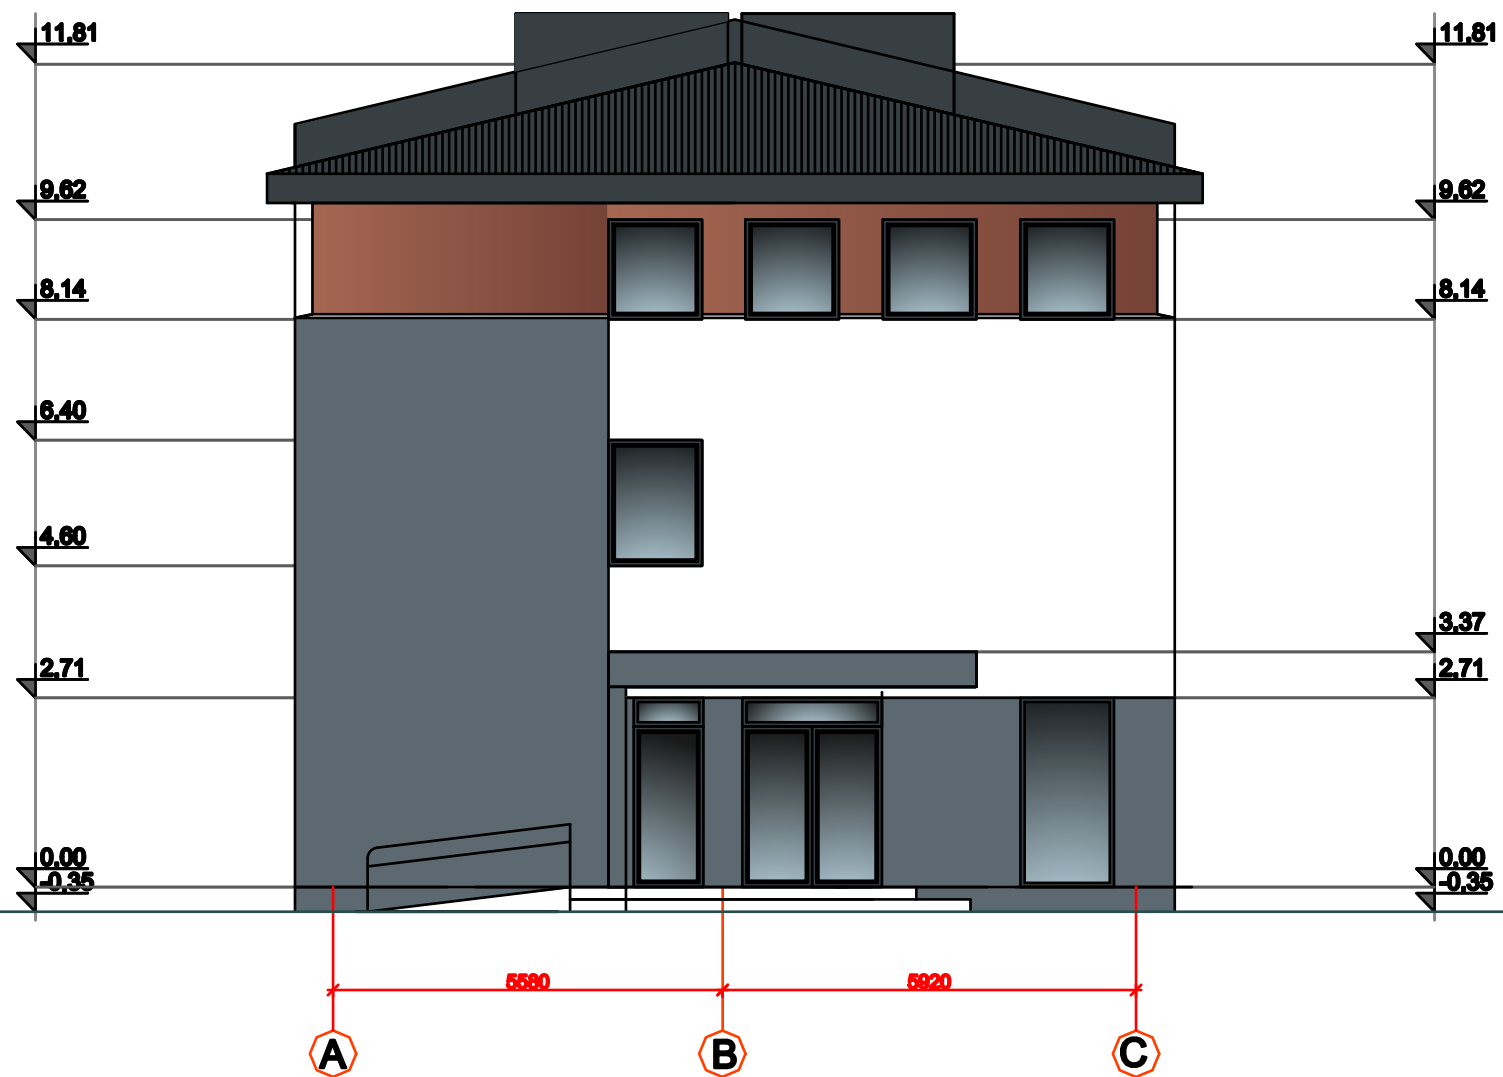


PASTATO AUKŠČIAI IR ALTITUDĖS
TIKSLINAMI VIETOJE

UŽSAKANT GAMINIUS BŪTINA PATIKRINTI
IŠMATAVIMUS STATYBOS VIETOJE

SUTARTINIAI ŽYMĖJIMAI:	
	STRUKTŪRINIO TINKO APDAILA (PILKA SPALVA RAL 7031)
	STRUKTŪRINIO TINKO APDAILA
	PROFILUOTŲ PLIENINIŲ LAKŠTŲ STOGO DANGA (T.PILKA)
	LANGŲ PROFILIŲ SPALVA RAL 7016 (ARBA ARTIMA)
PASTABA: 1. LANGŲ PROFILIŲ, STRUKTŪRINIO TINKO SPALVOS REKOMENDACINIO POBŪDŽIO. 2. KEIČIANT LAUKO FASADŲ APDAILĄ, PAKETIMUS BŪTINA DETALIZUOTI DARBO PROJEKTO RENGIMO METU, DERINANT SU PROJEKTO AUTORIJUMI.	

Atestato Nr.					Objektas: Pastato pirties - skalbydos 1L2p Kauno r. sav., Linkamakinio sen., Linksmakinio k., Liepų g.13, rekonstravimo ir paskirties keltimo laboratoriją, projektas.							
					PV			S.D. Grušauskienė			Laida	
					ARCH.			S.D. Grušauskienė			0	
Etapas	Užsakovas:				Žymuo:				Lapas	Lapų		
PP	UAB „I“								1	1		

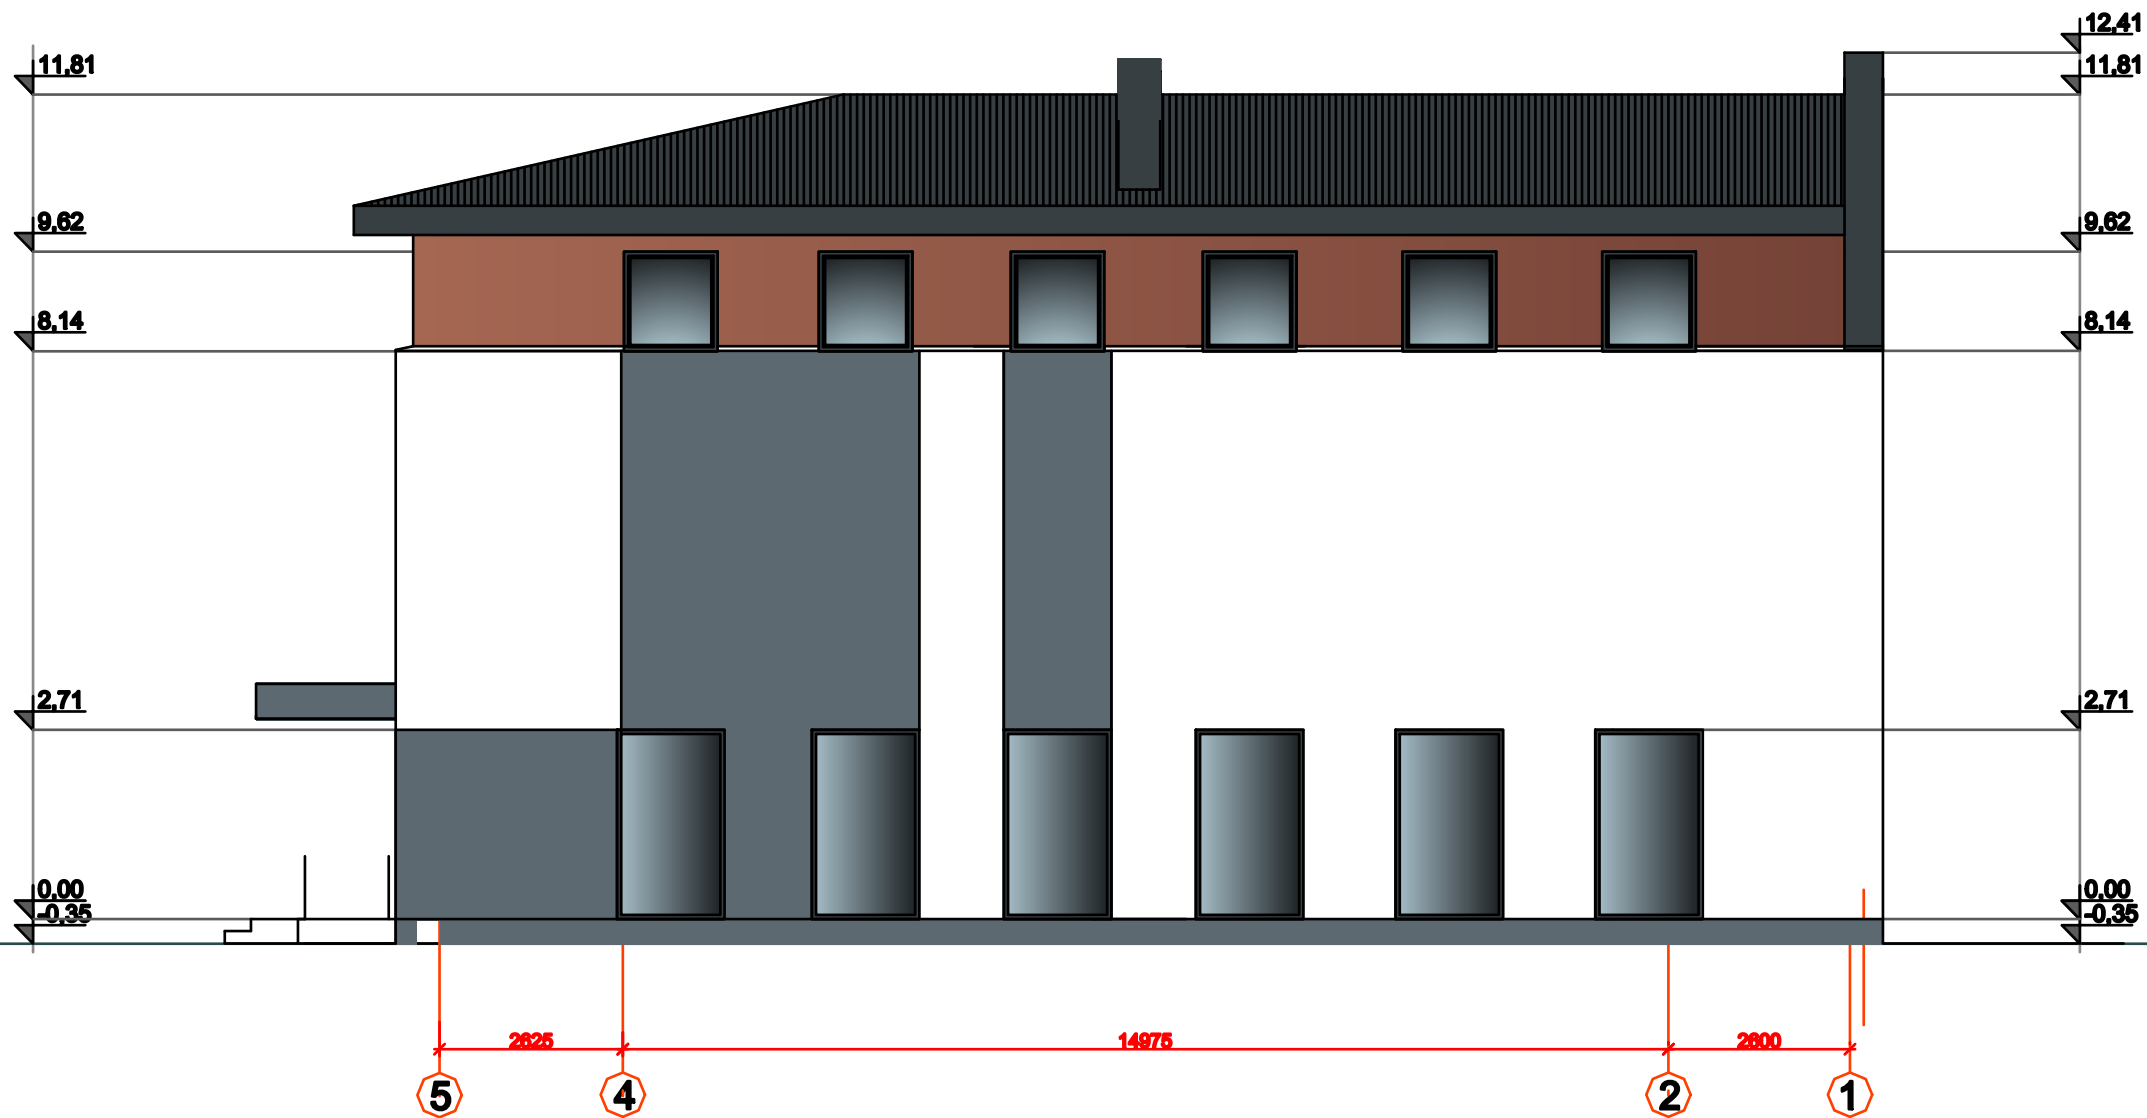

PASTATO AUKŠČIAI IR ALTITUDĖS
TIKSLINAMI VIETOJE

UŽSAKANT GAMINIUS BŪTINA PATIKRINTI
IŠMATAVIMUS STATYBOS VIETOJE

SUTARTINIAI ŽYMĖJIMAI:	
	STRUKTŪRINIO TINKO APDAILA (PILKA SPALVA RAL 7031)
	STRUKTŪRINIO TINKO APDAILA
	PROFILIUOTŲ PLIENINIŲ LAKŠTŲ STOGO DANGA (T.PILKA)
	LANGŲ PROFILIŲ SPALVA RAL 7016 (ARBA ARTIMA)
PASTABA: 1. LANGŲ PROFILIŲ, STRUKTŪRINIO TINKO SPALVOS REKOMENDACINIO POBŪDŽIO. 2. KEIČIANT LAUKO FASADŲ APDAILĄ, PAKETIMUS BŪTINA DETALIZUOTI DARBO PROJEKTO RENGIMO METU, DERINANT SU PROJEKTO AUTORIU.	

Atestato Nr.					Objektas: Pastato perties - skalbyklos 1L2p Kauno r. sav., Linkemakainio sen., Linkemakainio k., Ljepų g.13, rekonstravimo ir paskirties kėlimo laboratoriją, projektas.		
A 1411	PV	S.D. Grušauskienė			FASADAS M 1:100	Laida	
A 1411	ARCH.	S.D. Grušauskienė				0	
Etapas	Užsakovas:				Žymuo:		Lapas
TP	UAB „I“						1
							Lapų
							1