



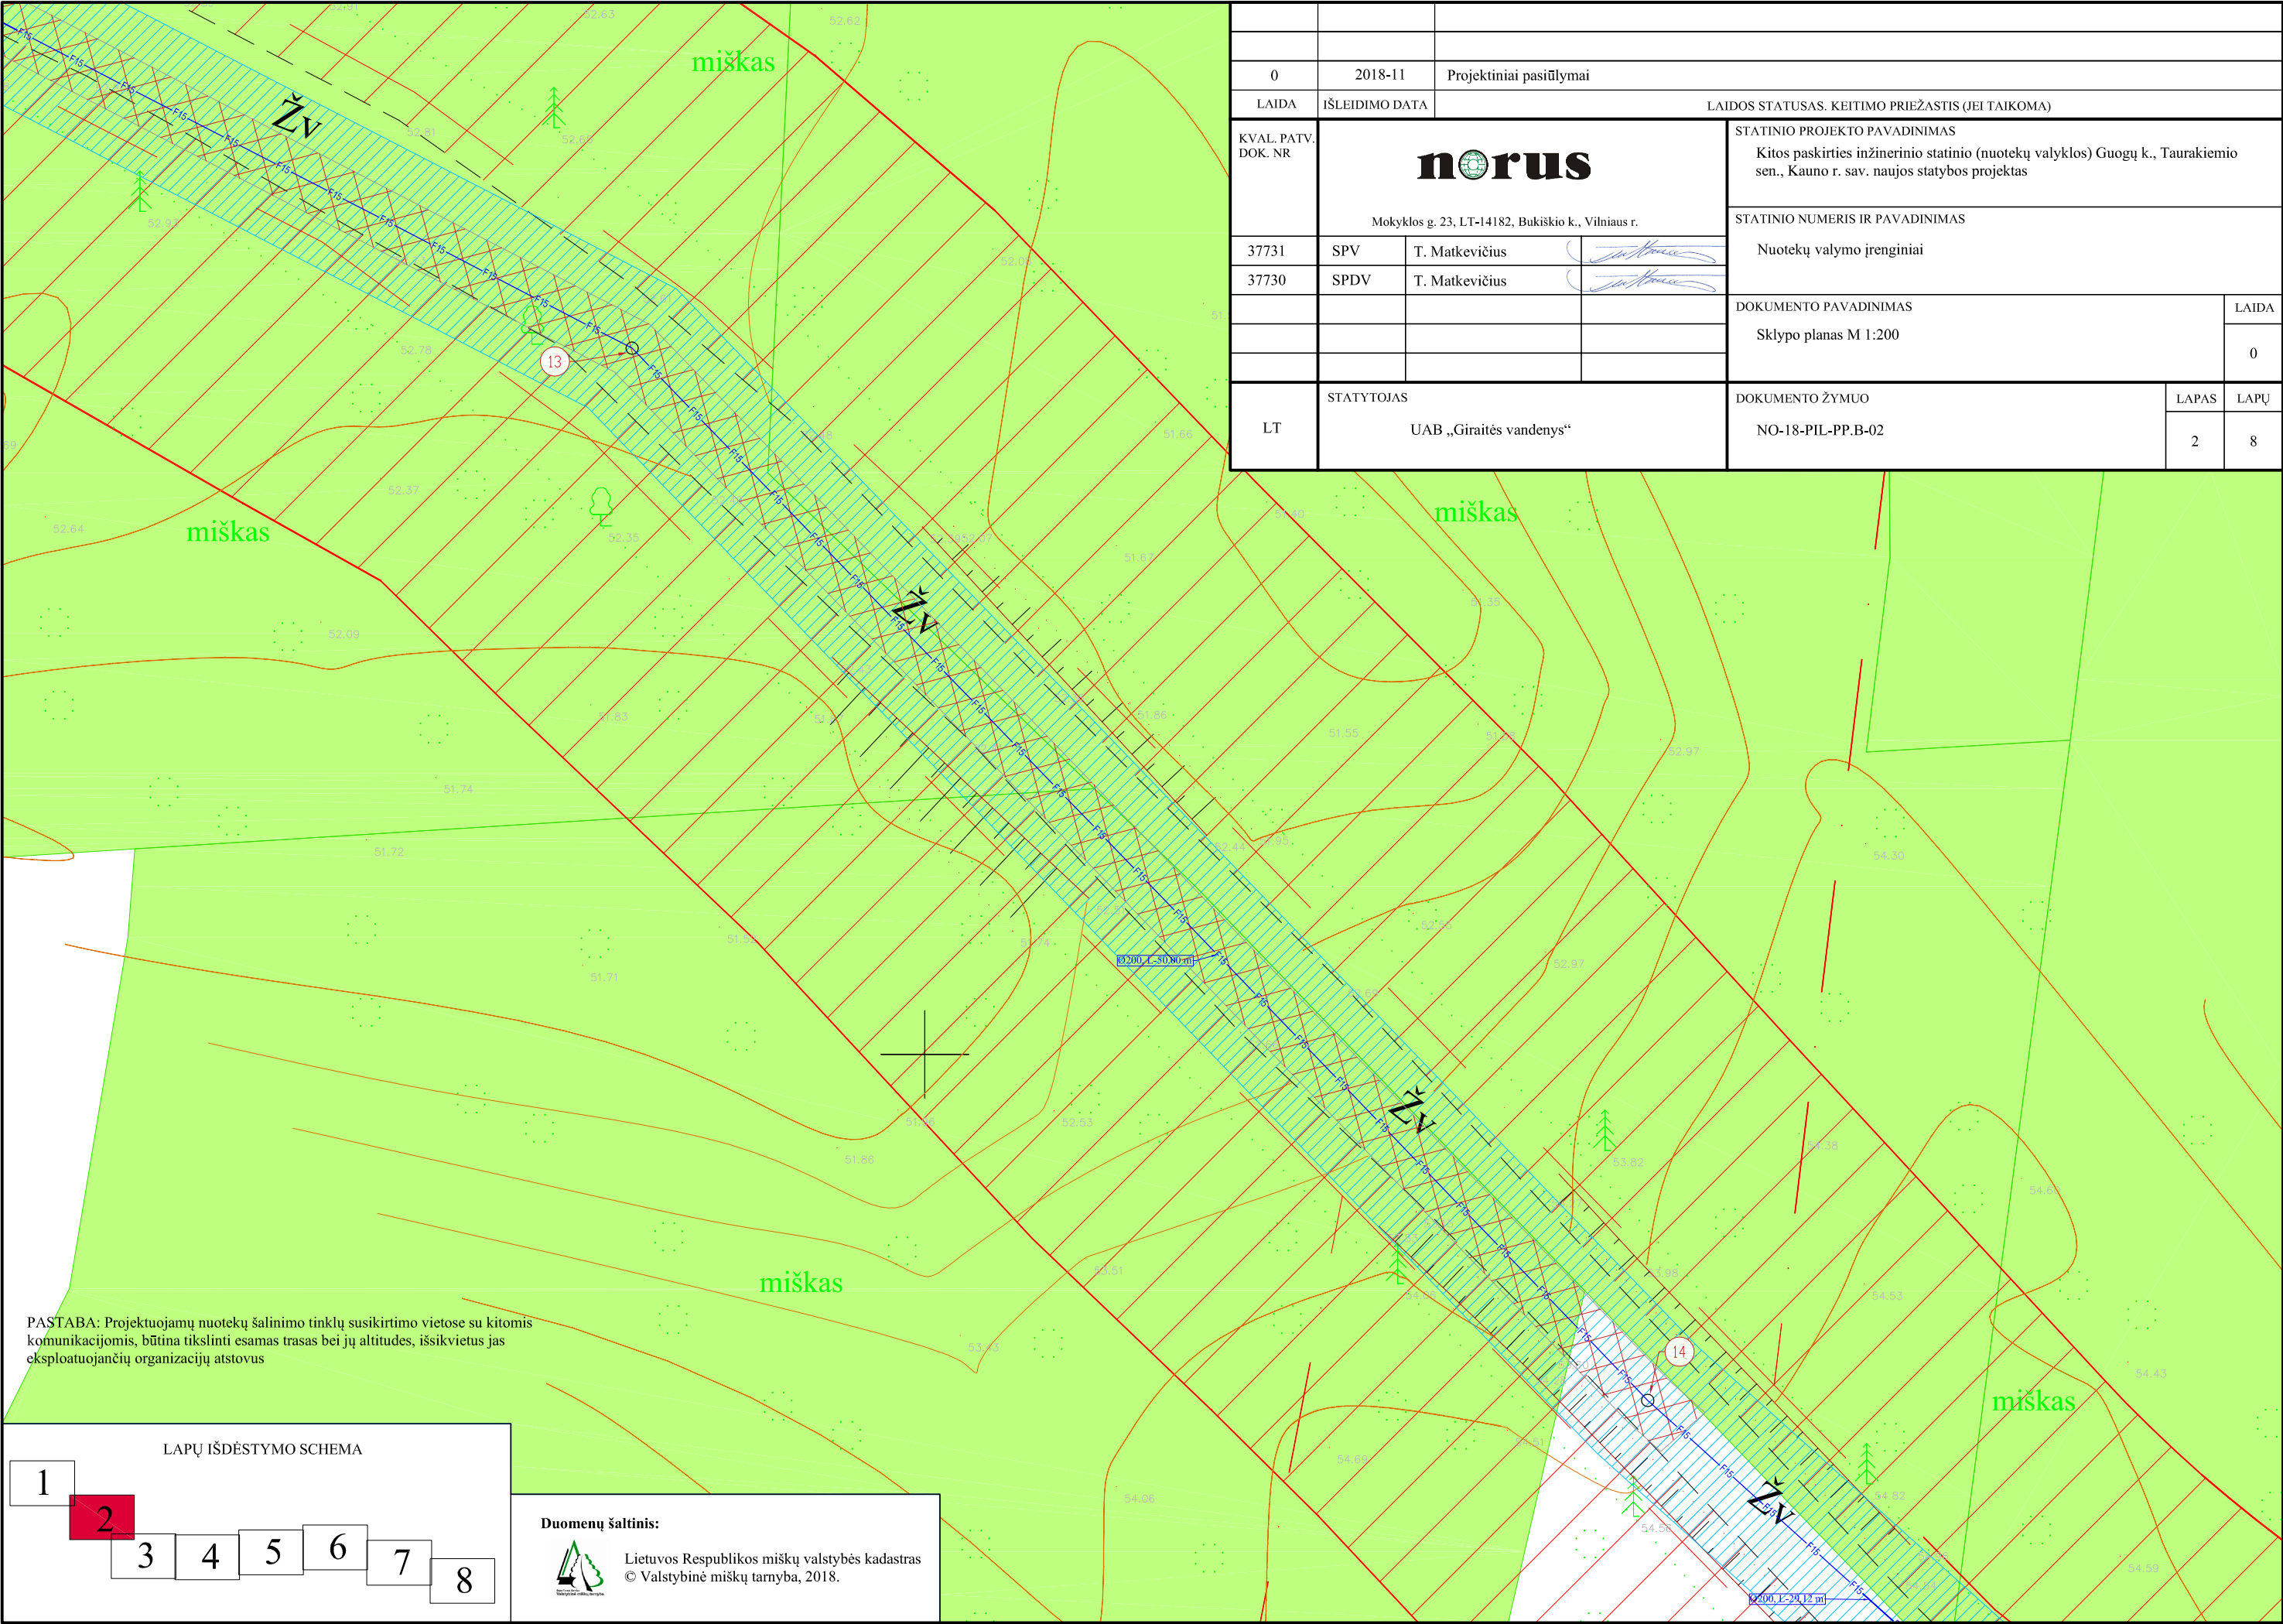

0	2018-11	Projektiniai pasiūlymai			
LAIDA	IŠLEIDIMO DATA	LAIDOS STATUSAS. KEITIMO PRIEŽASTIS (JEI TAIKOMA)			
KVAL. PATV. DOK. NR	 Mokyklos g. 23, LT-14182, Bukiškio k., Vilniaus r.			STATINIO PROJEKTO PAVADINIMAS	
				Kitos paskirties inžinerinio statinio (nuotekų valyklos) Guogų k., Taurakiemio sen., Kauno r. sav. naujos statybos projektas	
				STATINIO NUMERIS IR PAVADINIMAS	
	37731	SPV	T. Matkevičius		Nuotekų valymo įrenginiai
37730	SPDV	T. Matkevičius			
				DOKUMENTO PAVADINIMAS	
				Sklypo planas M 1:200	
				LAIDA	
				0	
LT	STATYTOJAS UAB „Giraitės vandenys“			DOKUMENTO ŽYMUO	
				NO-18-PIL-PP.B-02	
				LAPAS	LAPŲ
				2	8

PASTABA: Projektuojamų nuotekų šalinimo tinklų susikirtimo vietose su kitomis komunikacijomis, būtina tikslinti esamas trasas bei jų altitudes, išsikvietus jas eksploatuojančių organizacijų atstovus

LAPŲ IŠDĖSTYMO SCHEMA

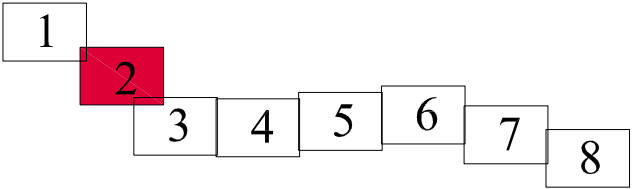


Duomenų šaltinis:



Lietuvos Respublikos miškų valstybės kadastras
© Valstybinė miškų tarnyba, 2018.

5267/10:20

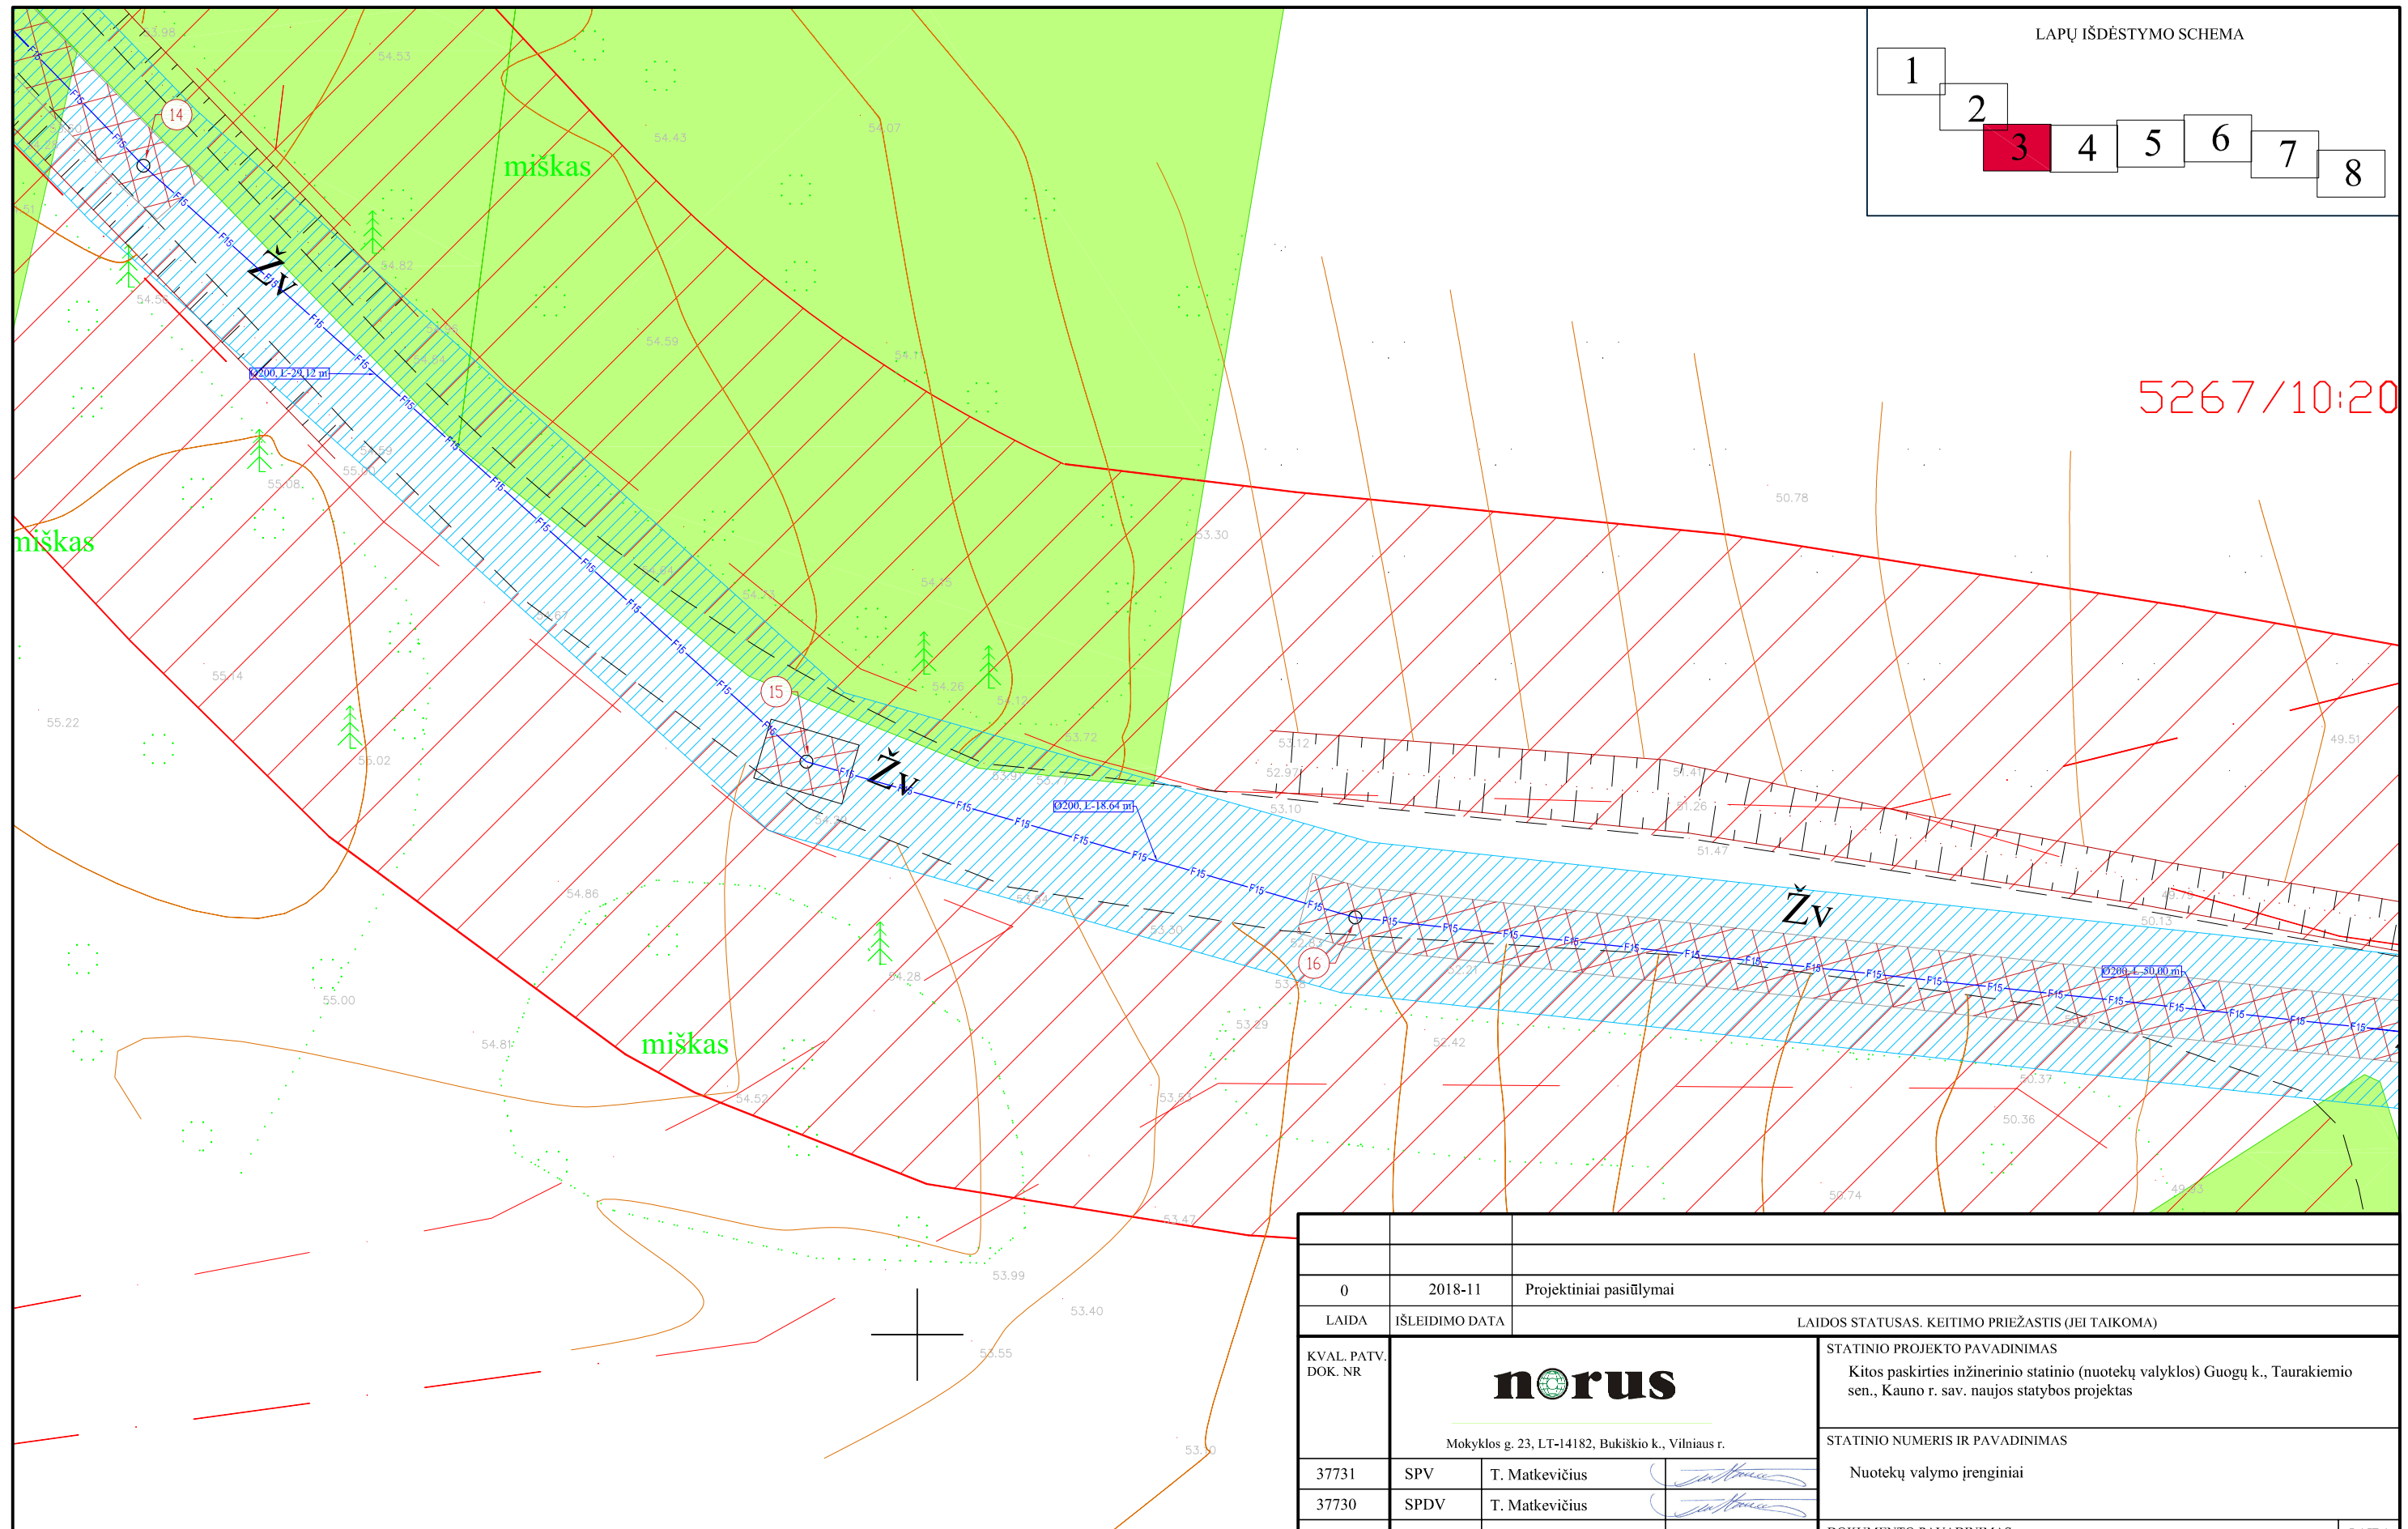


PASTABA: Projektuojamų nuotekų šalinimo tinklų susikirtimo vietose su kitomis komunikacijomis, būtina tikslinti esamas trasas bei jų altitudes, išsikvietus jas eksploatuojančių organizacijų atstovus

5267 / 7:94


0	2018-11	Projektiniai pasiūlymai			
LAIDA	IŠLEIDIMO DATA	LAIDOS STATUSAS. KEITIMO PRIEŽASTIS (JEI TAIKOMA)			
KVAL. PATV. DOK. NR	 Mokyklos g. 23, LT-14182, Bukiškio k., Vilniaus r.			STATINIO PROJEKTO PAVADINIMAS	
				Kitos paskirties inžinerinio statinio (nuotekų valyklos) Guogų k., Taurakiemio sen., Kauno r. sav. naujos statybos projektas	
				STATINIO NUMERIS IR PAVADINIMAS	
37731	SPV	T. Matkevičius		Nuotekų valymo įrenginiai	
37730	SPDV	T. Matkevičius			
				DOKUMENTO PAVADINIMAS	
				Laida	
				0	
				Sklypo planas M 1:200	
LT	STATYTOJAS UAB „Giraitės vandenys“			DOKUMENTO ŽYMUO	
				NO-18-PIL-PP.B-02	
				LAPAS	LAPŲ
				3	8


10:207

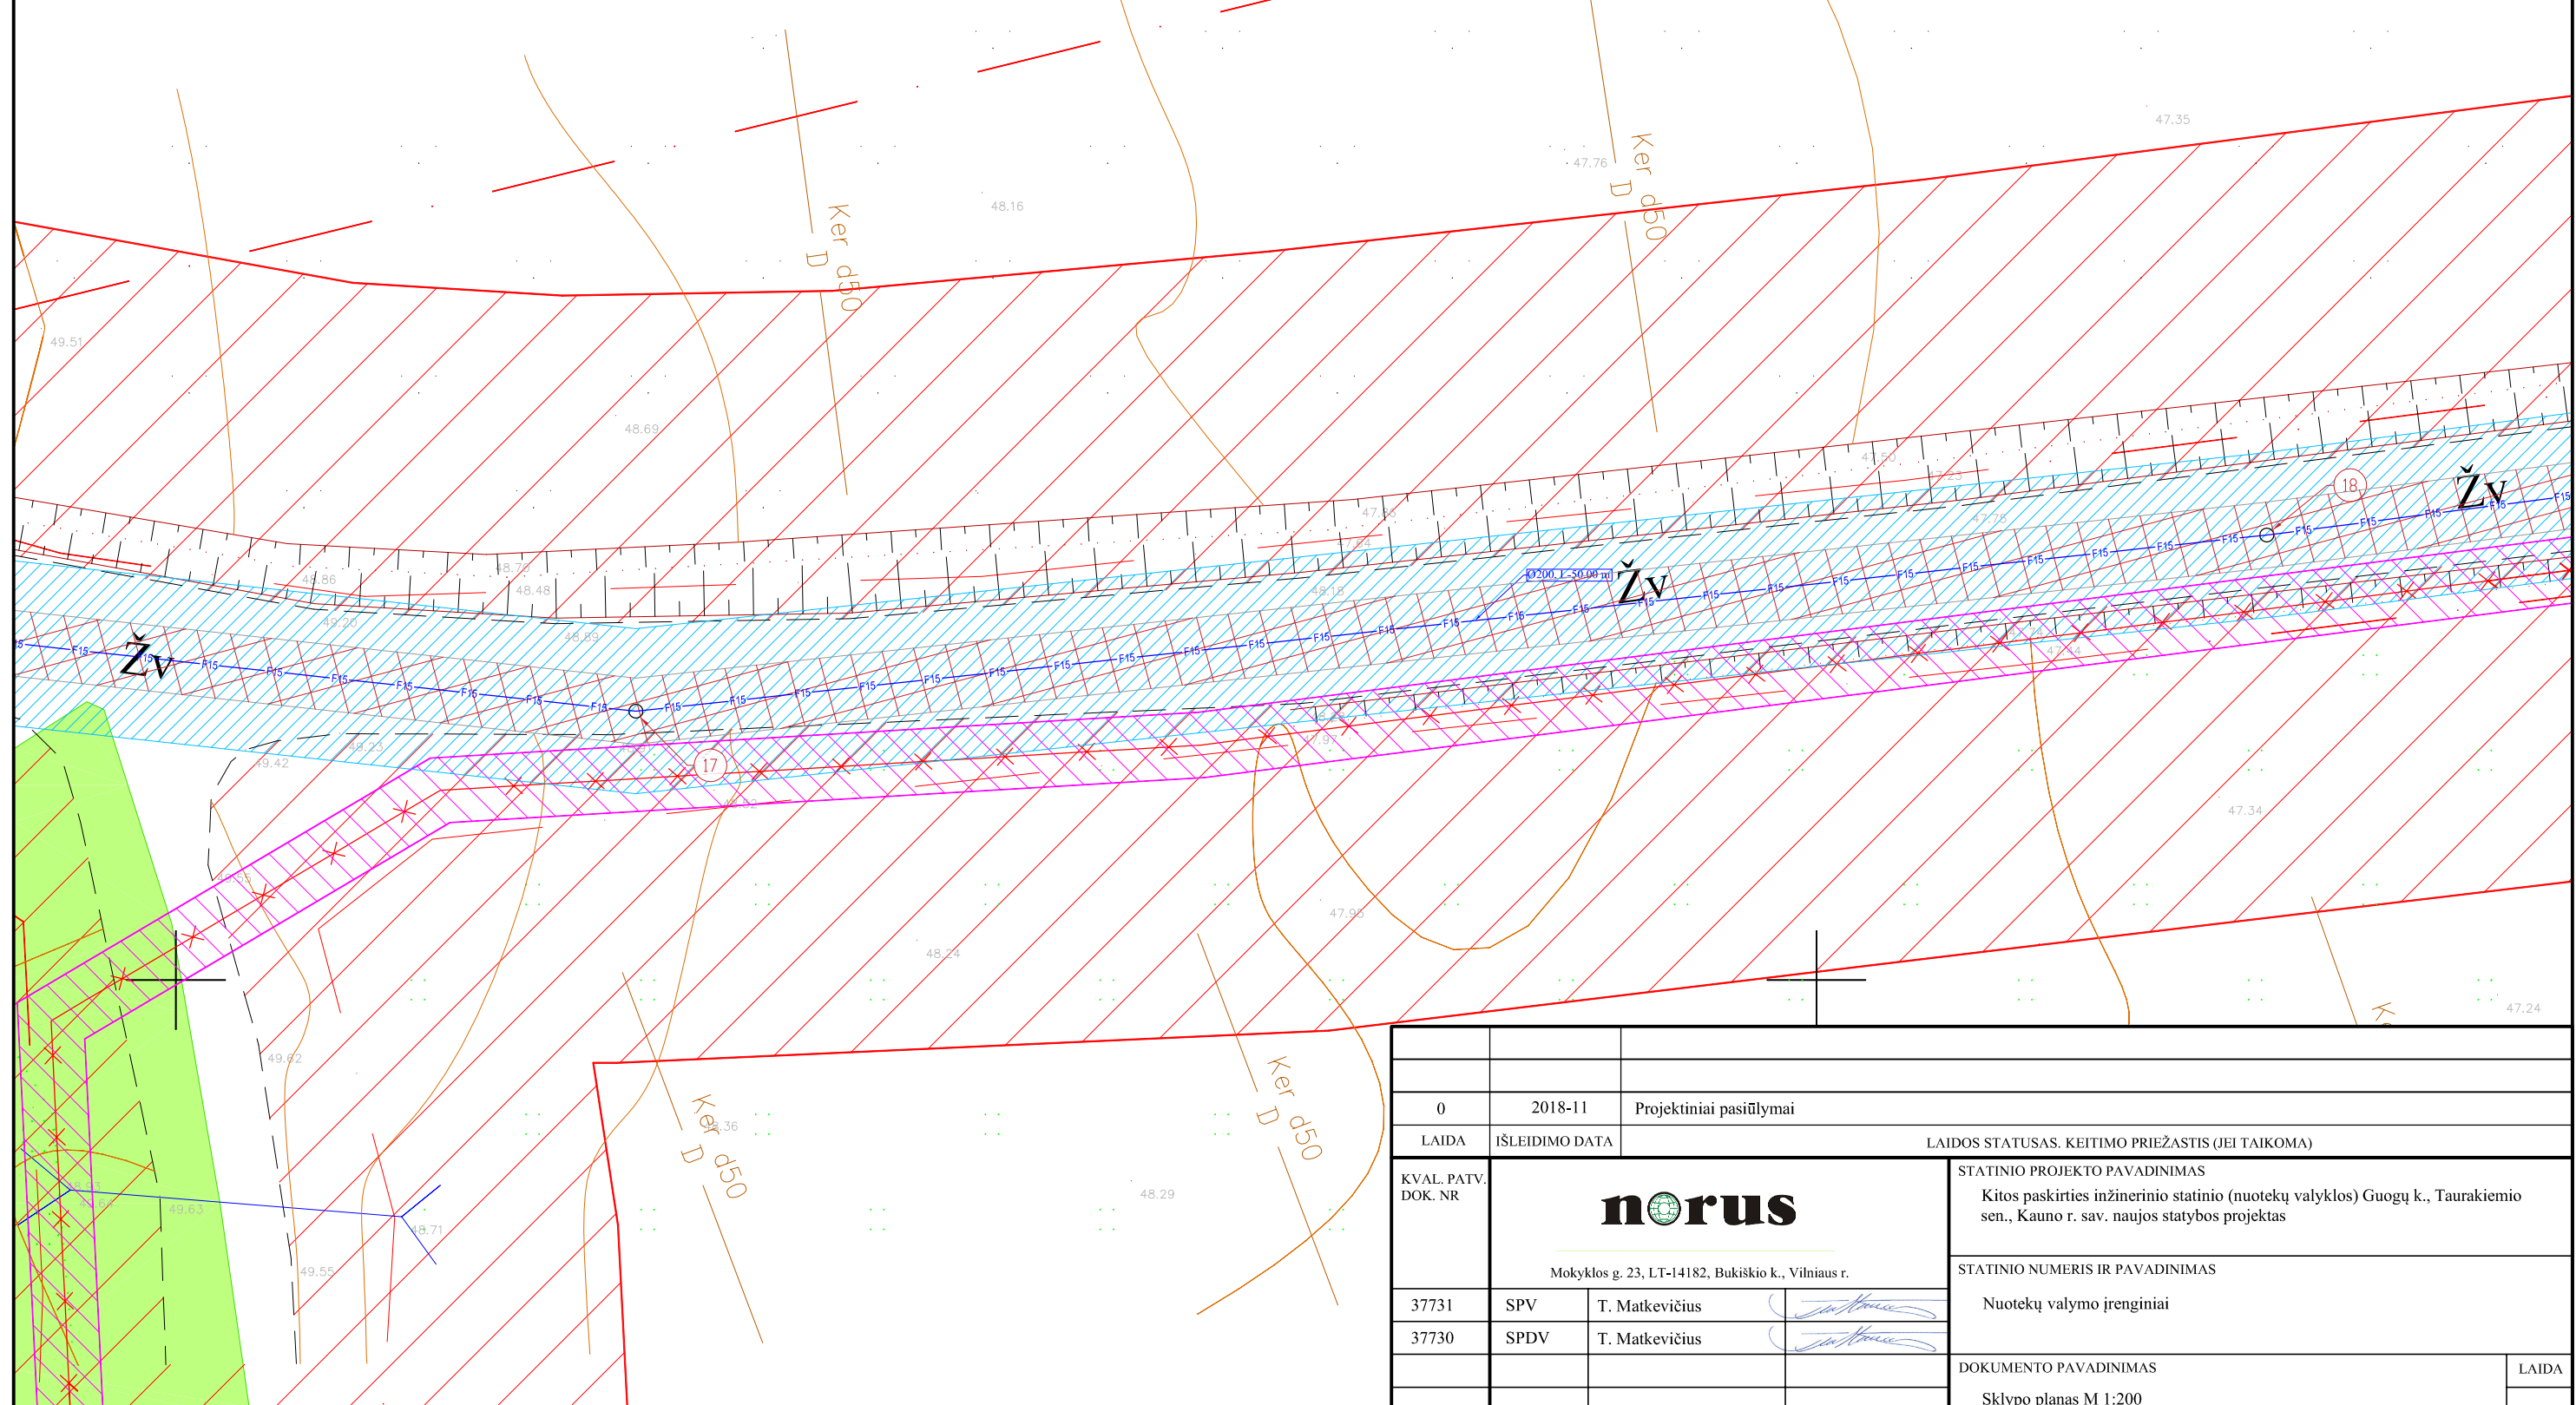


PASTABA: Projektuojamų nuotekų šalinimo tinklų susikirtimo vietose su kitomis komunikacijomis, būtina tikslinti esamas trasas bei jų altitudes, išsikovčius jas eksploatuojančių organizacijų atstovus

0	2018-11	Projektiniai pasiūlymai		
LAIDA	ĮŠLEIDIMO DATA	LAIDOS STATUSAS. KEITIMO PRIEŽASTIS (JEI TAIKOMA)		
KVAL. PATV. DOK. NR	 Mokyklos g. 23, LT-14182, Bukiškio k., Vilniaus r.		STATINIO PROJEKTO PAVADINIMAS	
			Kitos paskirties inžinerinio statinio (nuotekų valyklos) Guogų k., Taurakiemio sen., Kauno r. sav. naujos statybos projektas	
			STATINIO NUMERIS IR PAVADINIMAS	
37731	SPV	T. Matkevičius	Nuotekų valymo įrenginiai	
37730	SPDV	T. Matkevičius		
			DOKUMENTO PAVADINIMAS	
			Laida	
			0	
			DOKUMENTO ŽYMUO	
			LAPAS	
			LAPŲ	
LT	STATYTOJAS UAB „Giraitės vandenys“		DOKUMENTO ŽYMUO	
			NO-18-PIL-PP.B-02	
			4	8

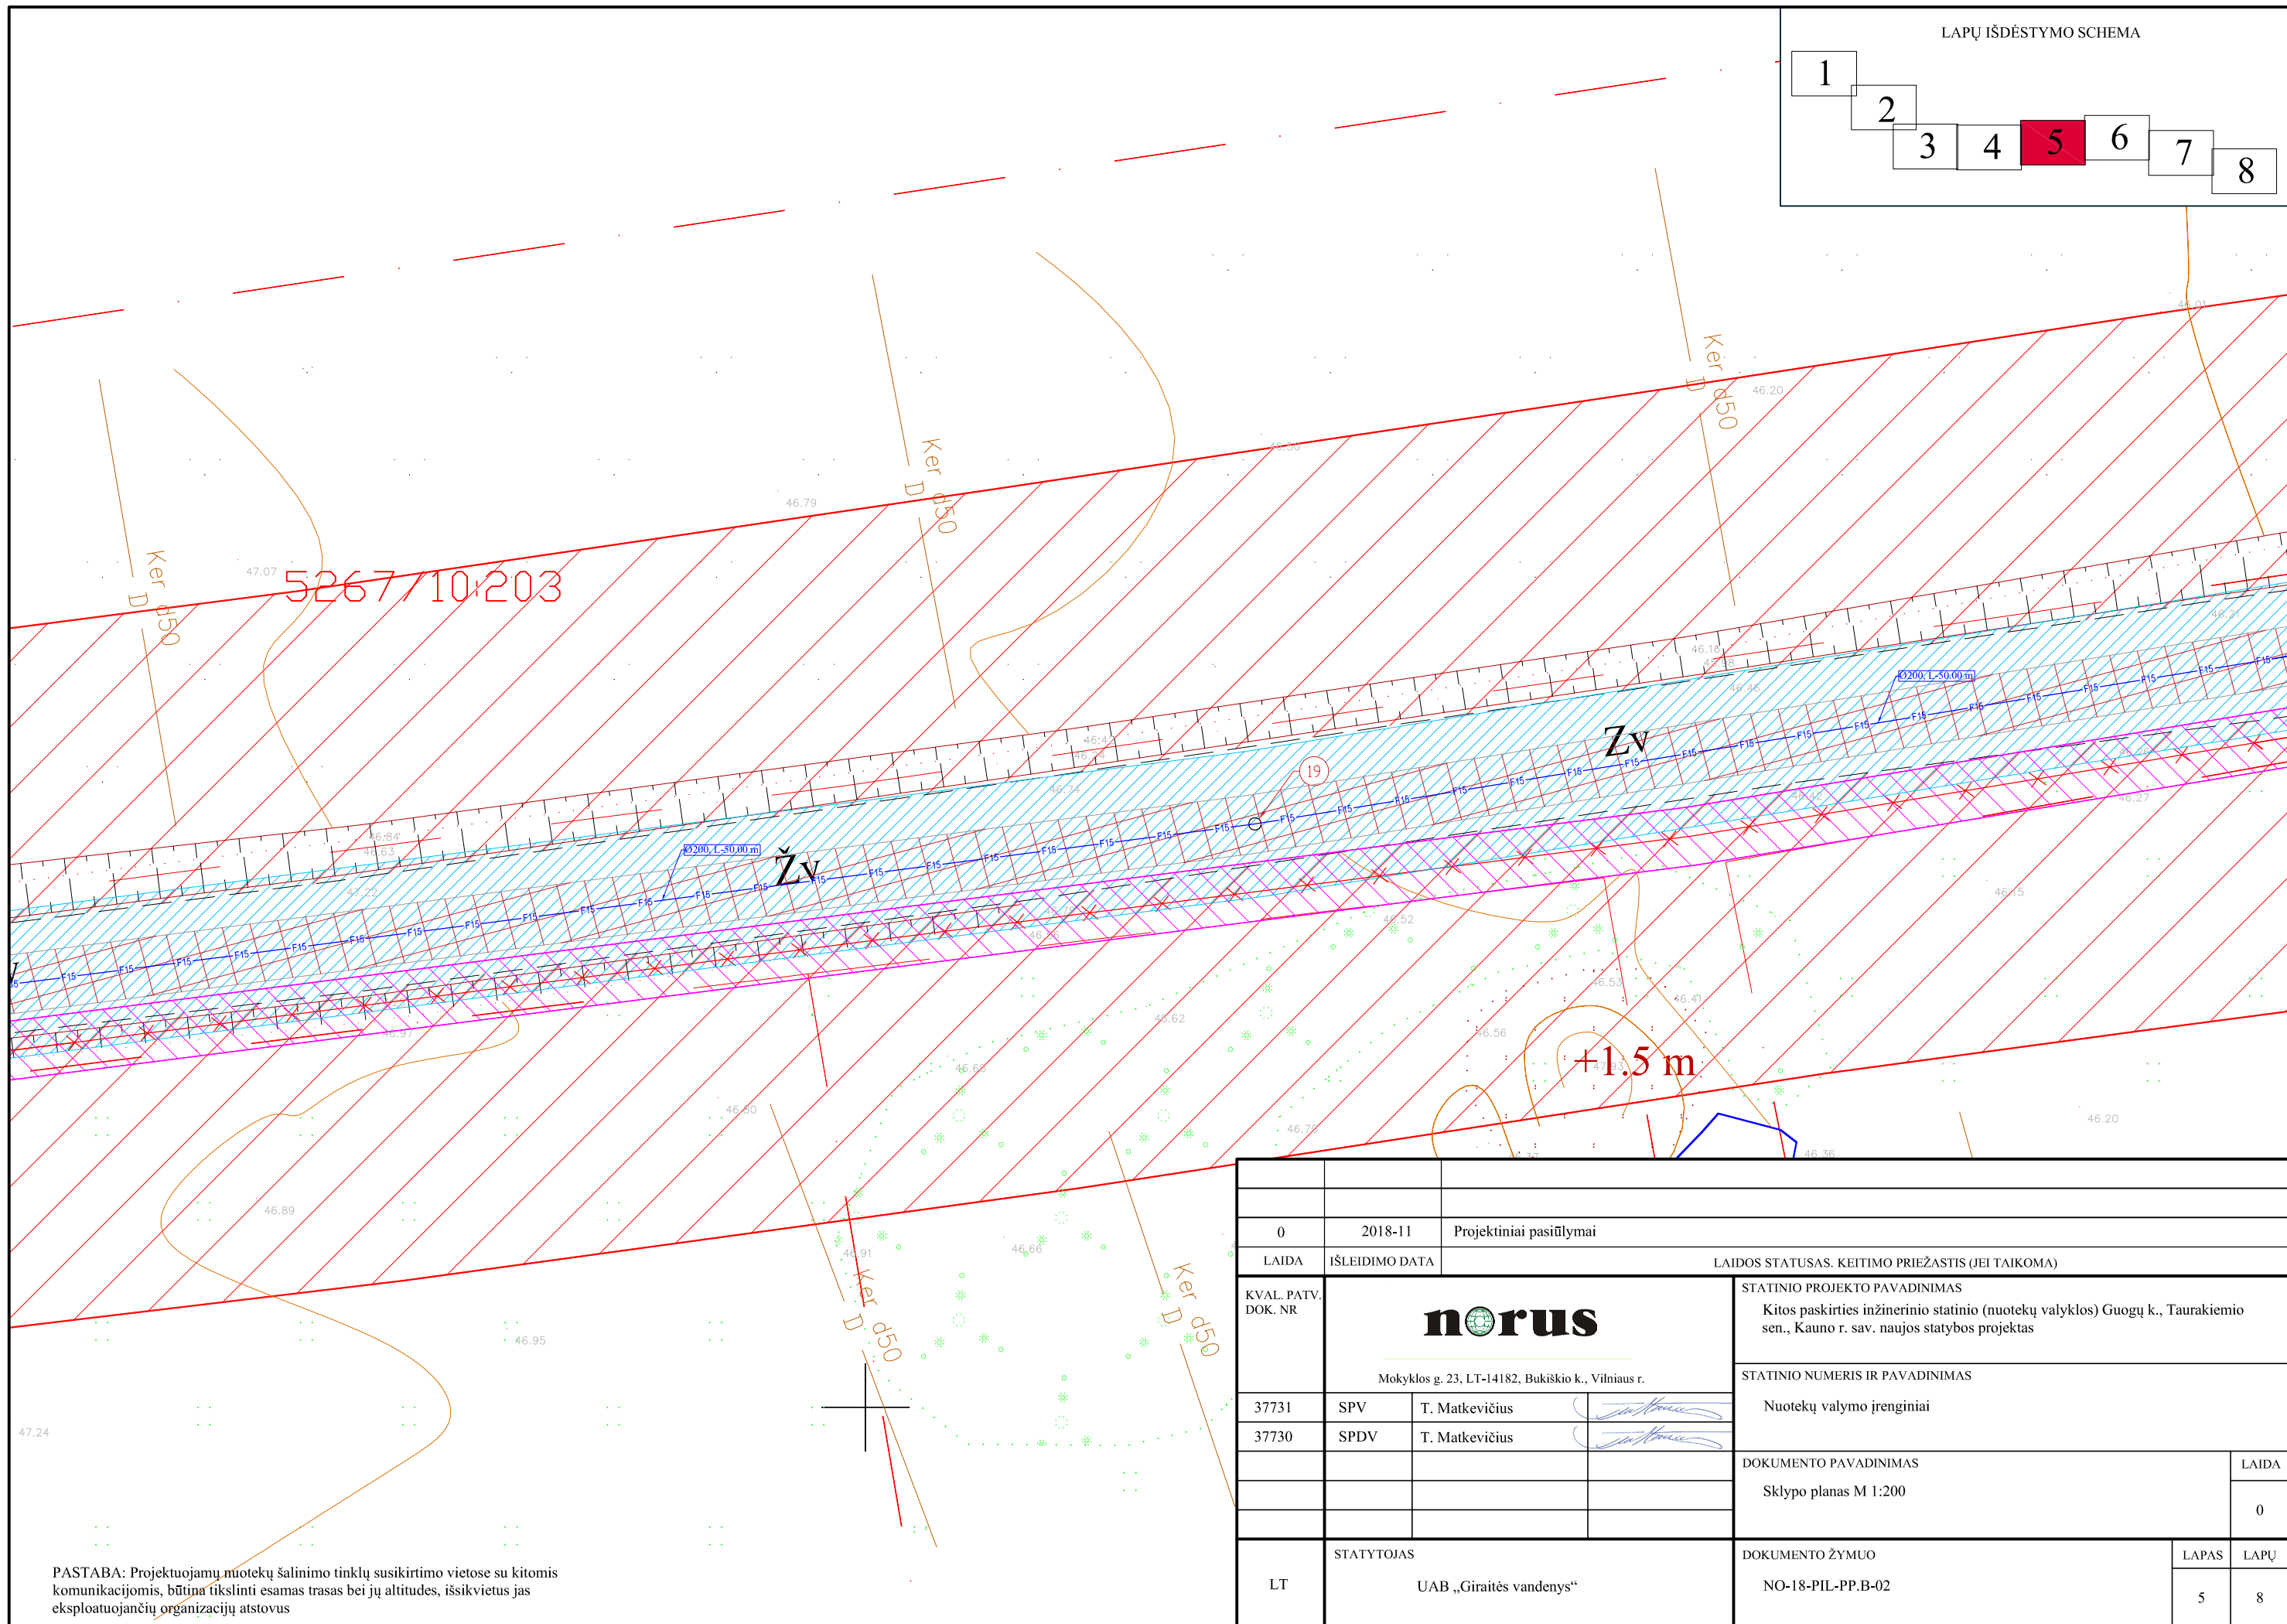

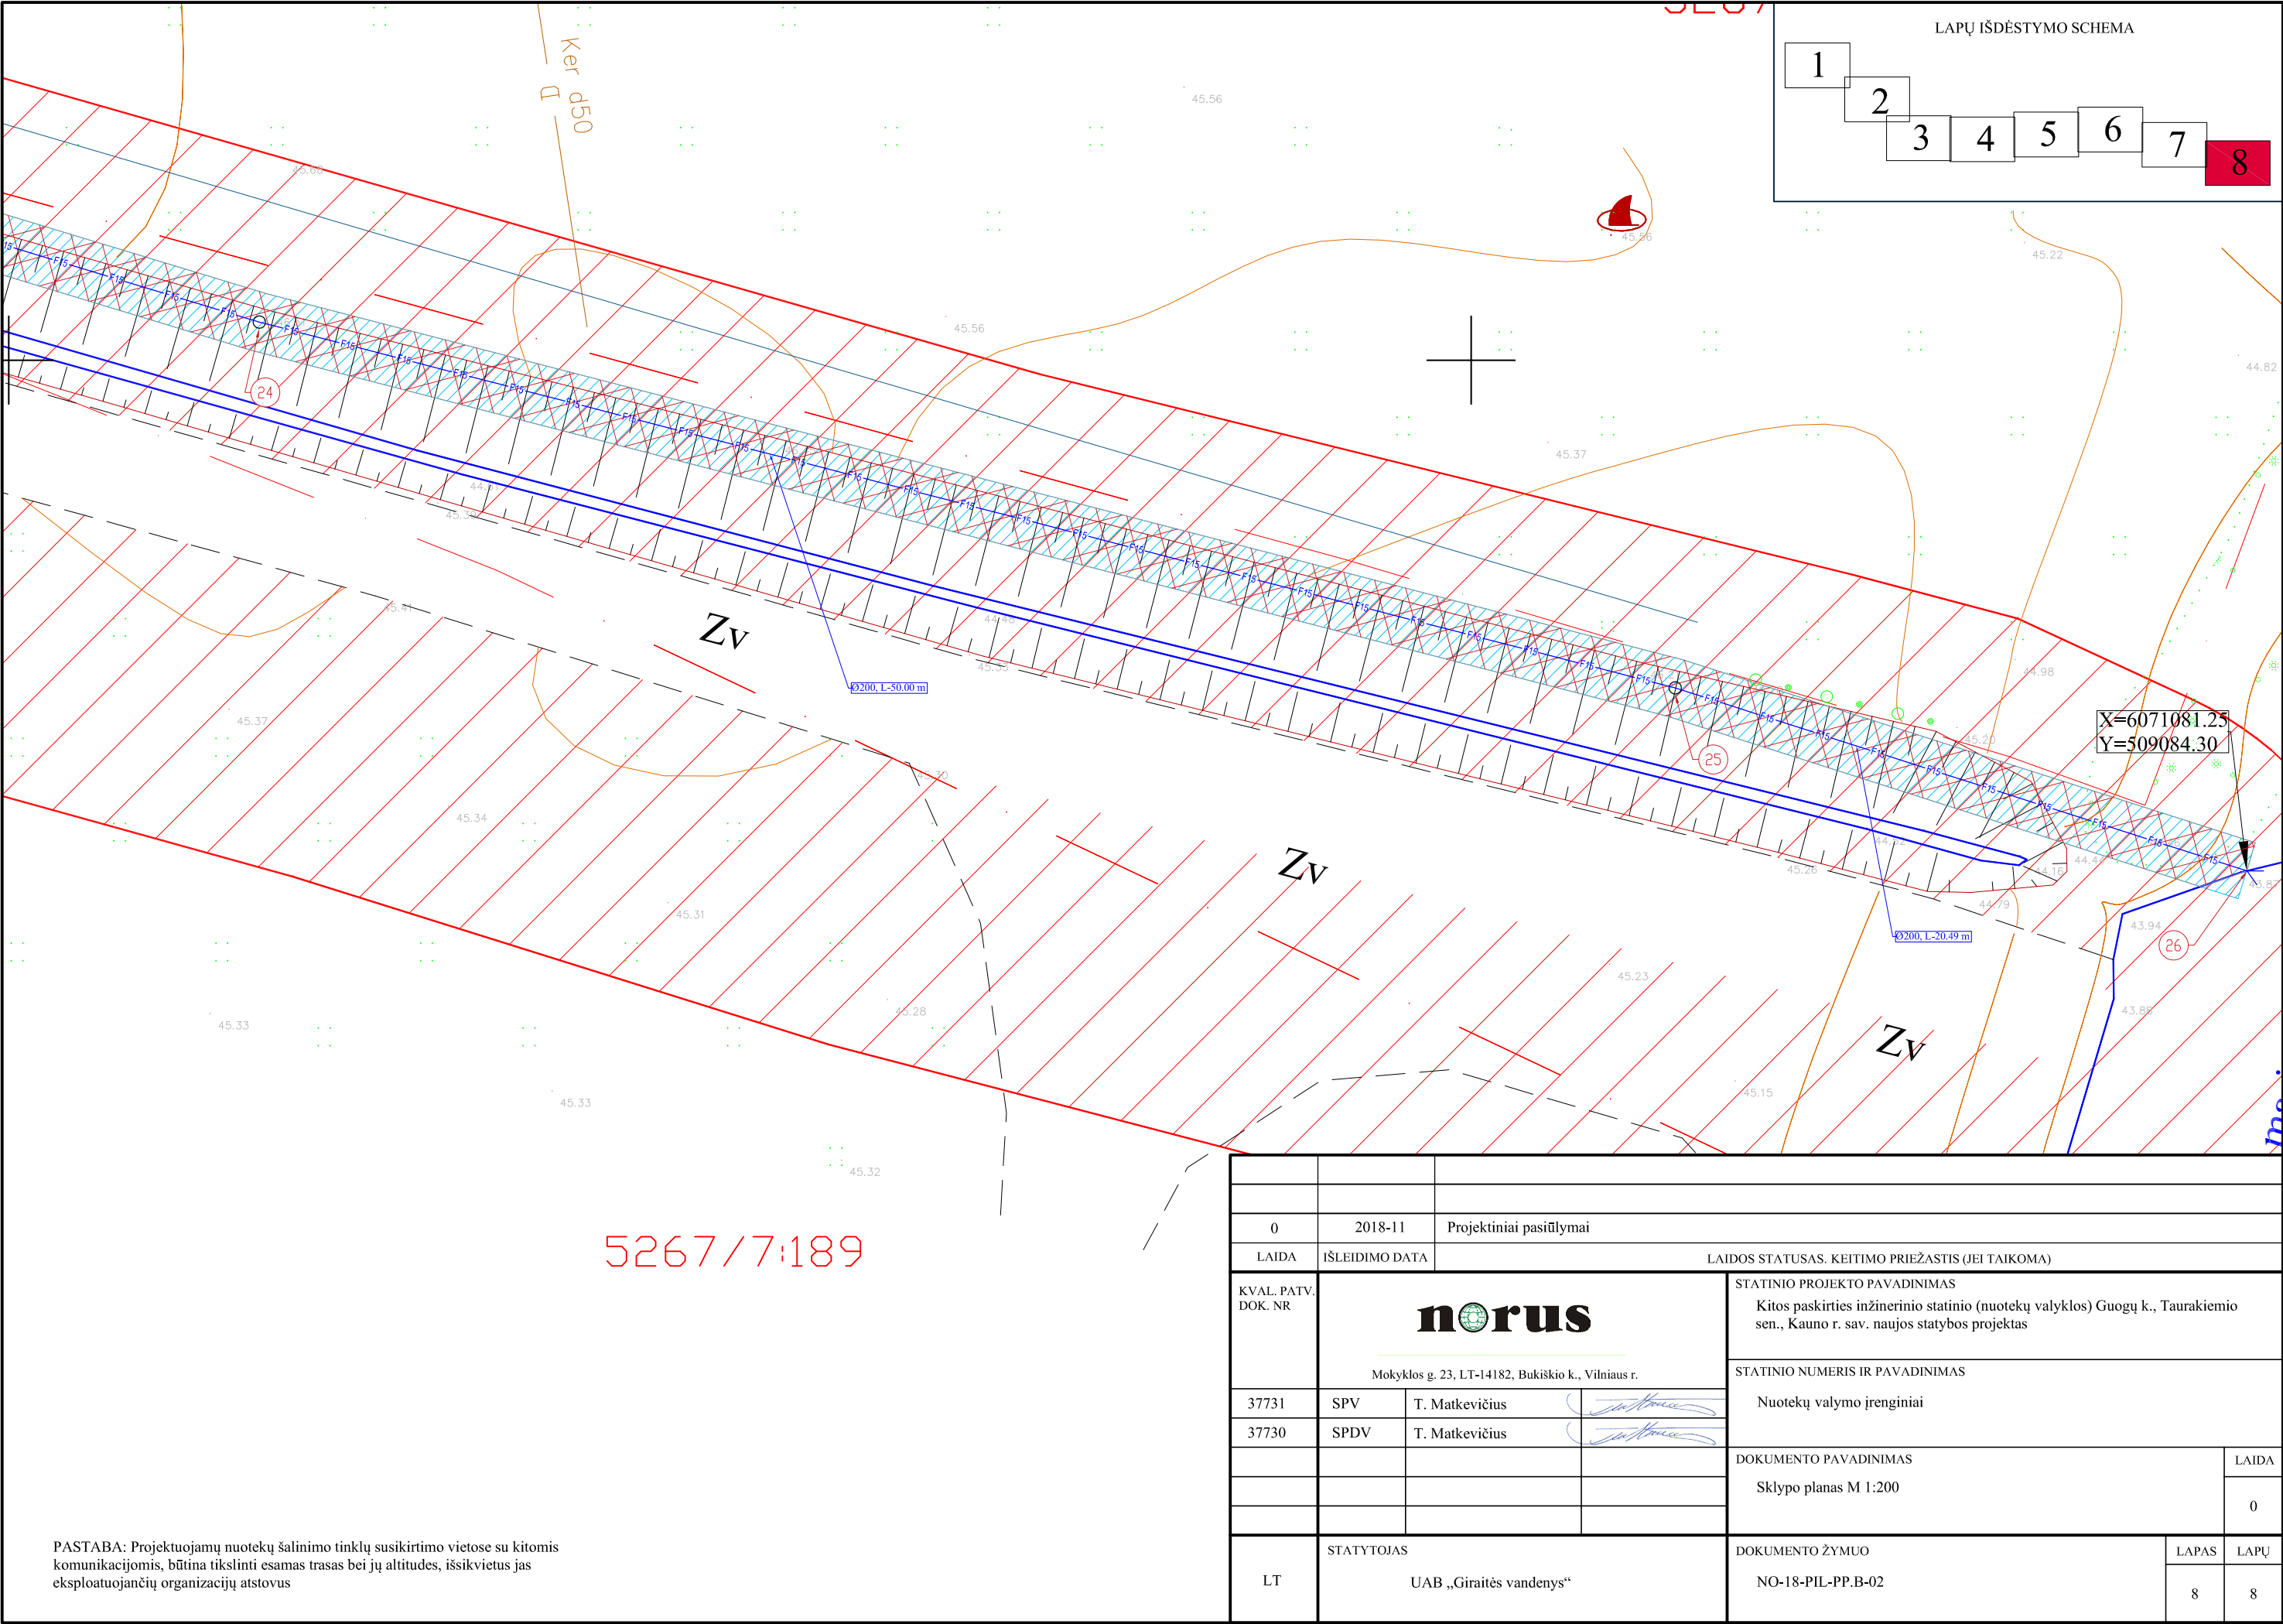





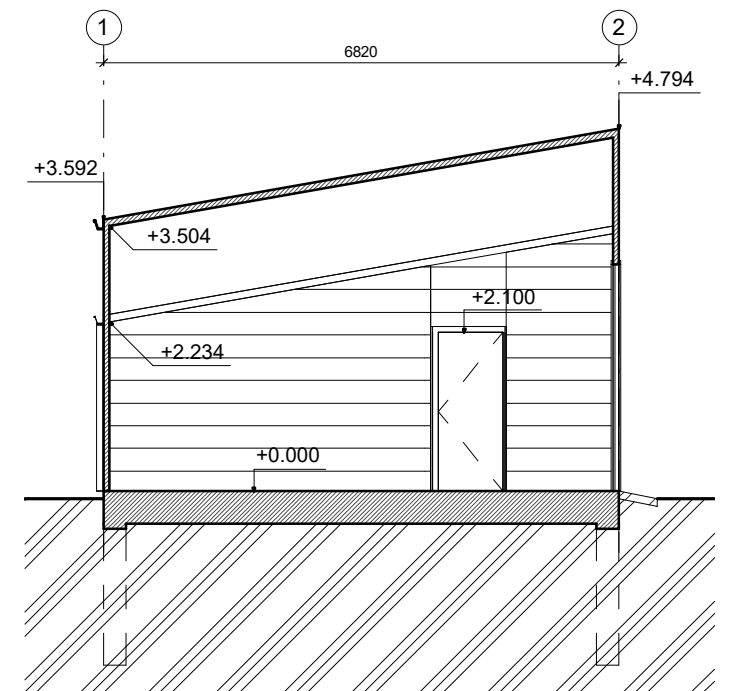


0	2018-11	Projektiniai pasiūlymai			
LAIDA	IŠLEIDIMO DATA	LAIDOS STATUSAS. KEITIMO PRIEŽASTIS (JEI TAIKOMA)			
KVAL. PATV. DOK. NR	norus Mokyklos g. 23, LT-14182, Bukiškio k., Vilniaus r.			STATINIO PROJEKTO PAVADINIMAS	
				Kitos paskirties inžinerinio statinio (nuotekų valyklos) Guogų k., Taurakiemio sen., Kauno r. sav. naujos statybos projektas	
	STATINIO NUMERIS IR PAVADINIMAS				
	Nuotekų valymo įrenginiai				
	37731	SPV	T. Matkevičius		
	A1490	SPDV	J. Tomaševičius		
LT	STATYTOJAS UAB „Giraitės vandenys“ ^{4*}			DOKUMENTO PAVADINIMAS	
				Pastato planas ir charakteringi pjūviai M 1:100	
				DOKUMENTO ŽYMUO	LAPAS
				NO-18-PIL-TDP-PP.B-03	LAPŲ
					1
					1


Fasadų specifikacija

Fasadų apdaila – daugiasluoksnė plokštė, d=80 mm; spalva RAL 6011

Stogo apdaila – daugiasluoksnė plokštė, spalva RAL 6020

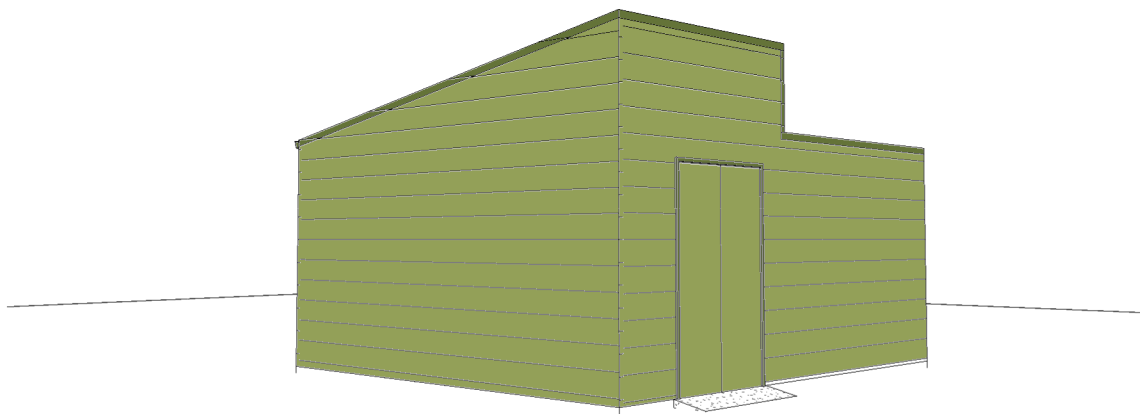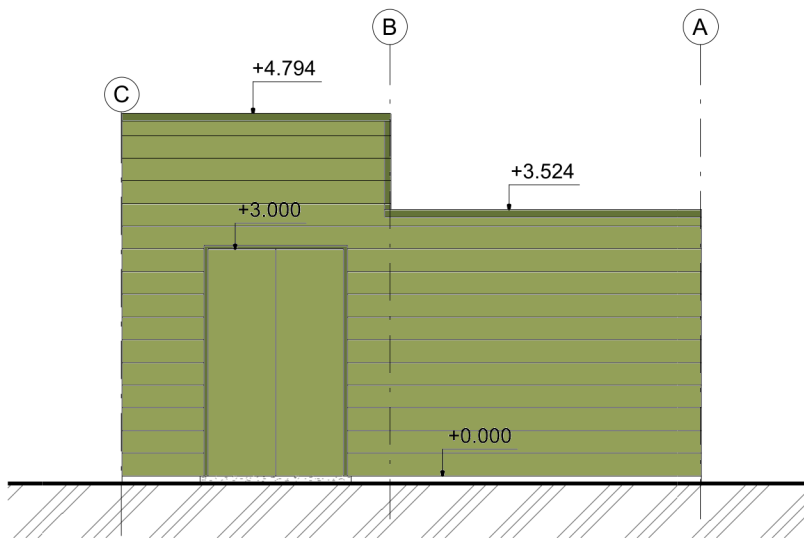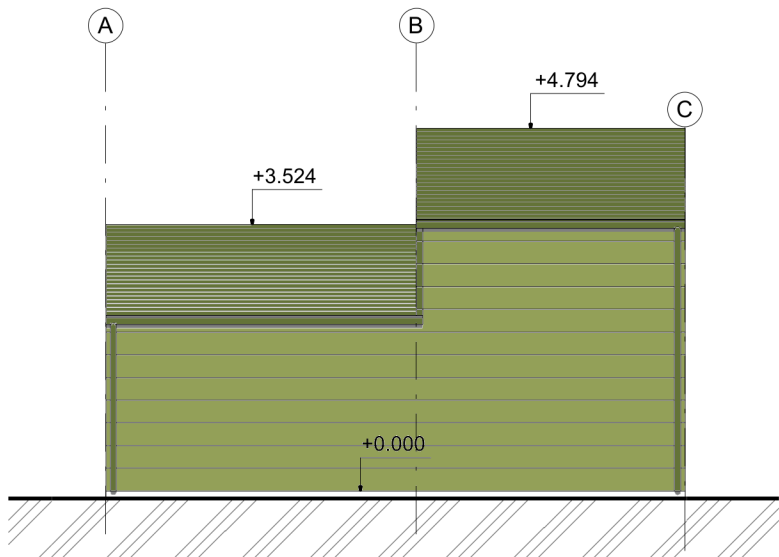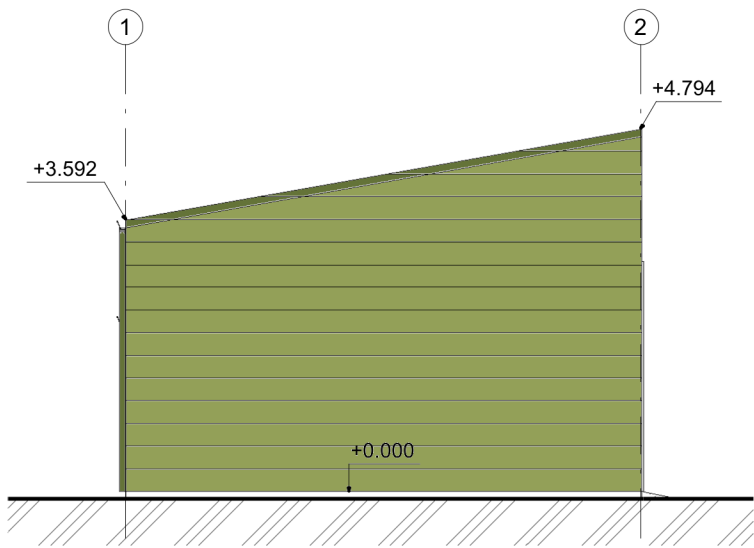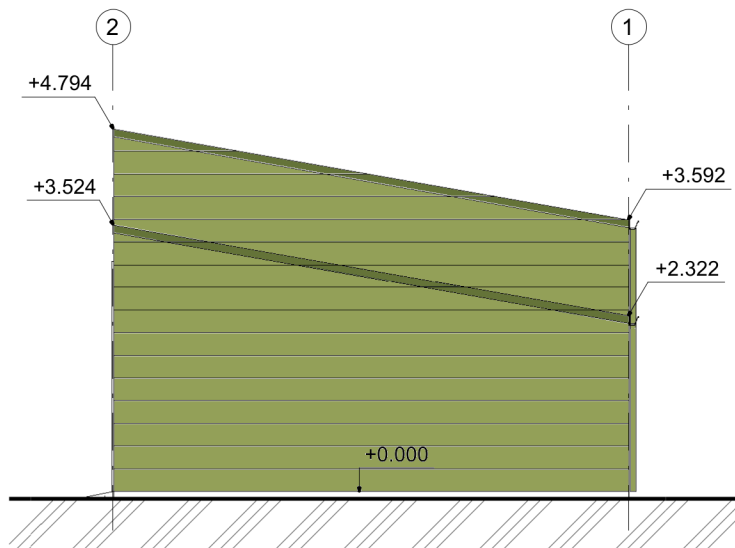

0	2018-11	Projektiniai pasiūlymai			
LAIDA	IŠLEIDIMO DATA	LAIDOS STATUSAS. KEITIMO PRIEŽASTIS (JEI TAIKOMA)			
KVAL. PATV. DOK. NR	 Mokyklos g. 23, LT-14182, Bukiškio k., Vilniaus r.			STATINIO PROJEKTO PAVADINIMAS Kitos paskirties inžinerinio statinio (nuotekų valyklos) Guogų k., Taurakiemio sen., Kauno r. sav. naujos statybos projektas	
				STATINIO NUMERIS IR PAVADINIMAS Nuotekų valymo įrenginiai	
	37731	SPV	T. Matkevičius		
	A1490	SPDV	J. Tomaševičius		
				DOKUMENTO PAVADINIMAS	LAIDA
				Fasadai tarp ašių 1-2, 2-1, A-B, B-A. Vaizdas M 1:100	0
LT	STATYTOJAS UAB „Giraitės vandenys“			DOKUMENTO ŽYMUO NO-18-PIL-TDP-PP.B-04	LAPAS
					LAPŲ
				1	1

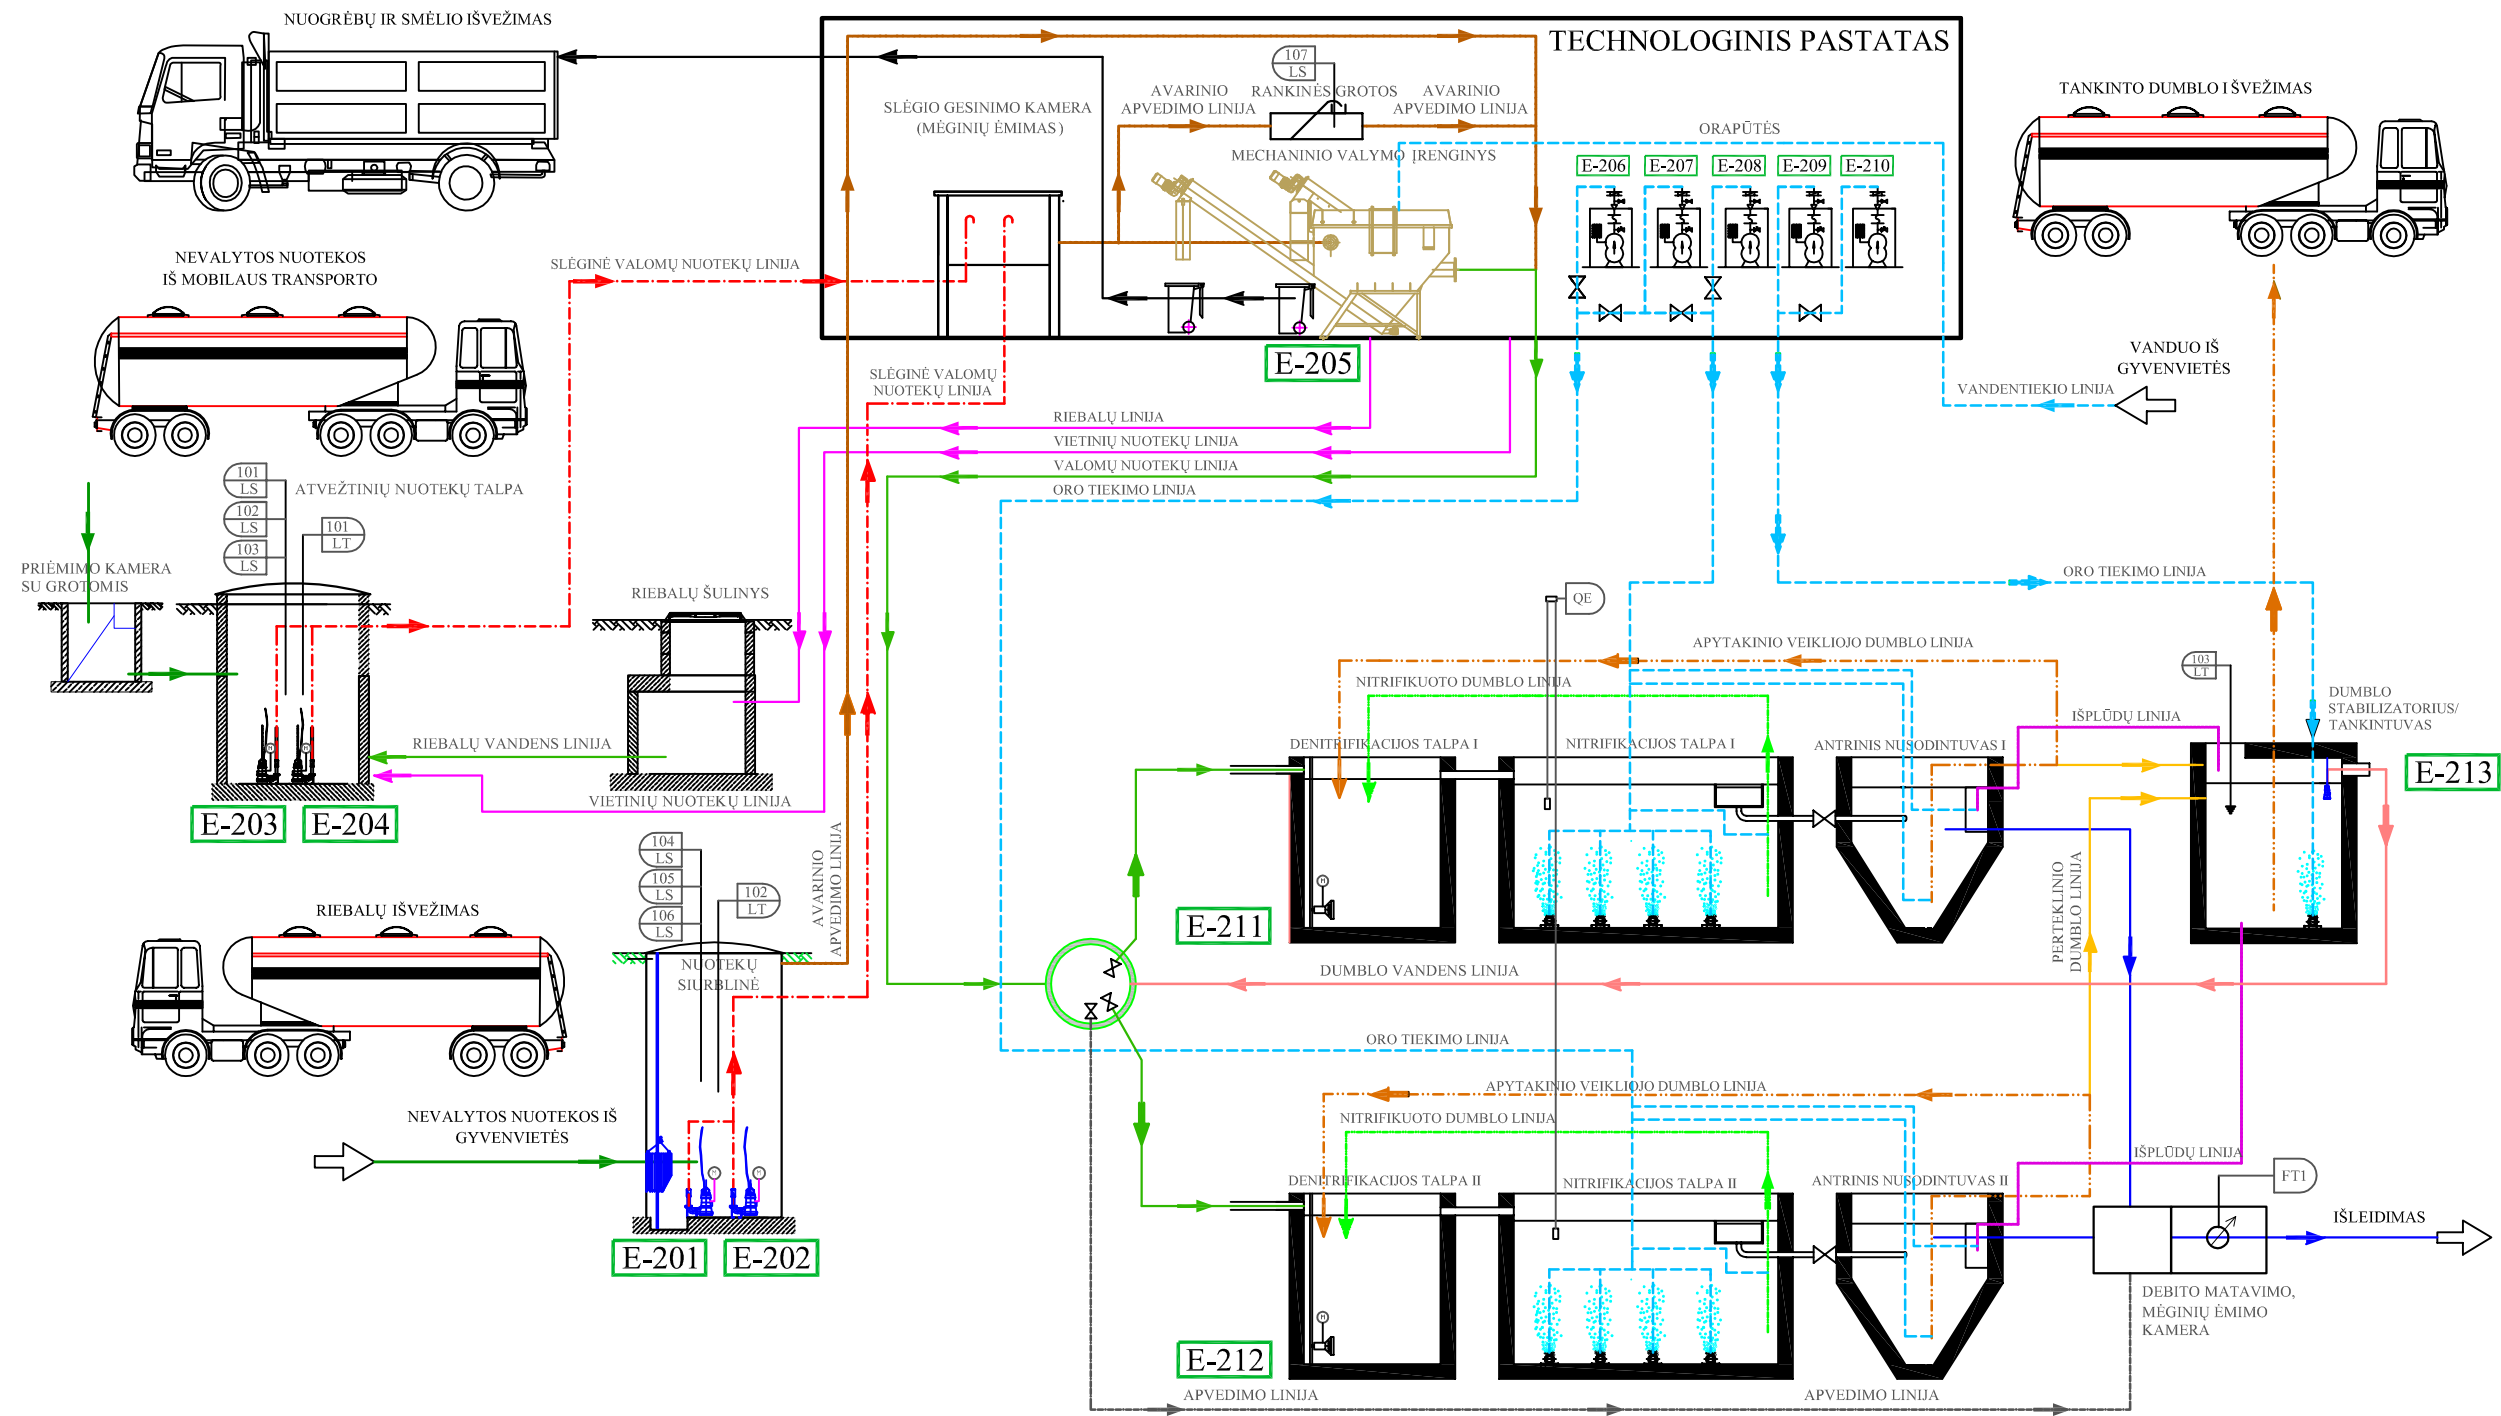

- E-201

Buitinių nuotekų siurblys
- E-202

Atvežtinių nuotekų siurblys
- E-203

Mechaninio valymo įrenginys
- E-204

Orapūtės biologiniam valymui
- E-205

Dumblo orapūtės
- E-206

Maišyklė denitrifikacijos kameroje
- E-207

Denitrifikacijos kameroje
- E-208

Debitomatis
- E-209

Lygio daviklis
- E-210

Lygio matuoklis
- E-211

Buitinių nuotekų siurblys
- E-212

Atvežtinių nuotekų siurblys
- E-213

Mechaninio valymo įrenginys

0	2018-11	Projektiniai pasiūlymai				
LAIDA	IŠLEIDIMO DATA	LAIDOS STATUSAS. KEITIMO PRIEŽASTIS (JEI TAIKOMA)				
KVAL. PATV. DOK. NR	norus Mokyklos g. 23, LT-14182, Bukiškio k., Vilniaus r.			STATINIO PROJEKTO PAVADINIMAS		
				Kitos paskirties inžinerinio statinio (nuotekų valyklos) Guogų k., Taurakiemio sen., Kauno r. sav. naujos statybos projektas		
	STATINIO NUMERIS IR PAVADINIMAS					
	37731	SPV	T. Matkevičius	Nuotekų valymo įrenginiai		
	37730	SPDV	T. Matkevičius			
			DOKUMENTO PAVADINIMAS		LAIDA	
			Technologinė schema		0	
LT	STATYTOJAS UAB „Giraitės vandenys“			DOKUMENTO ŽYMUO	LAPAS	
				NO-18-PIL-PP.B-05	LAPŲ	
				1	1	