


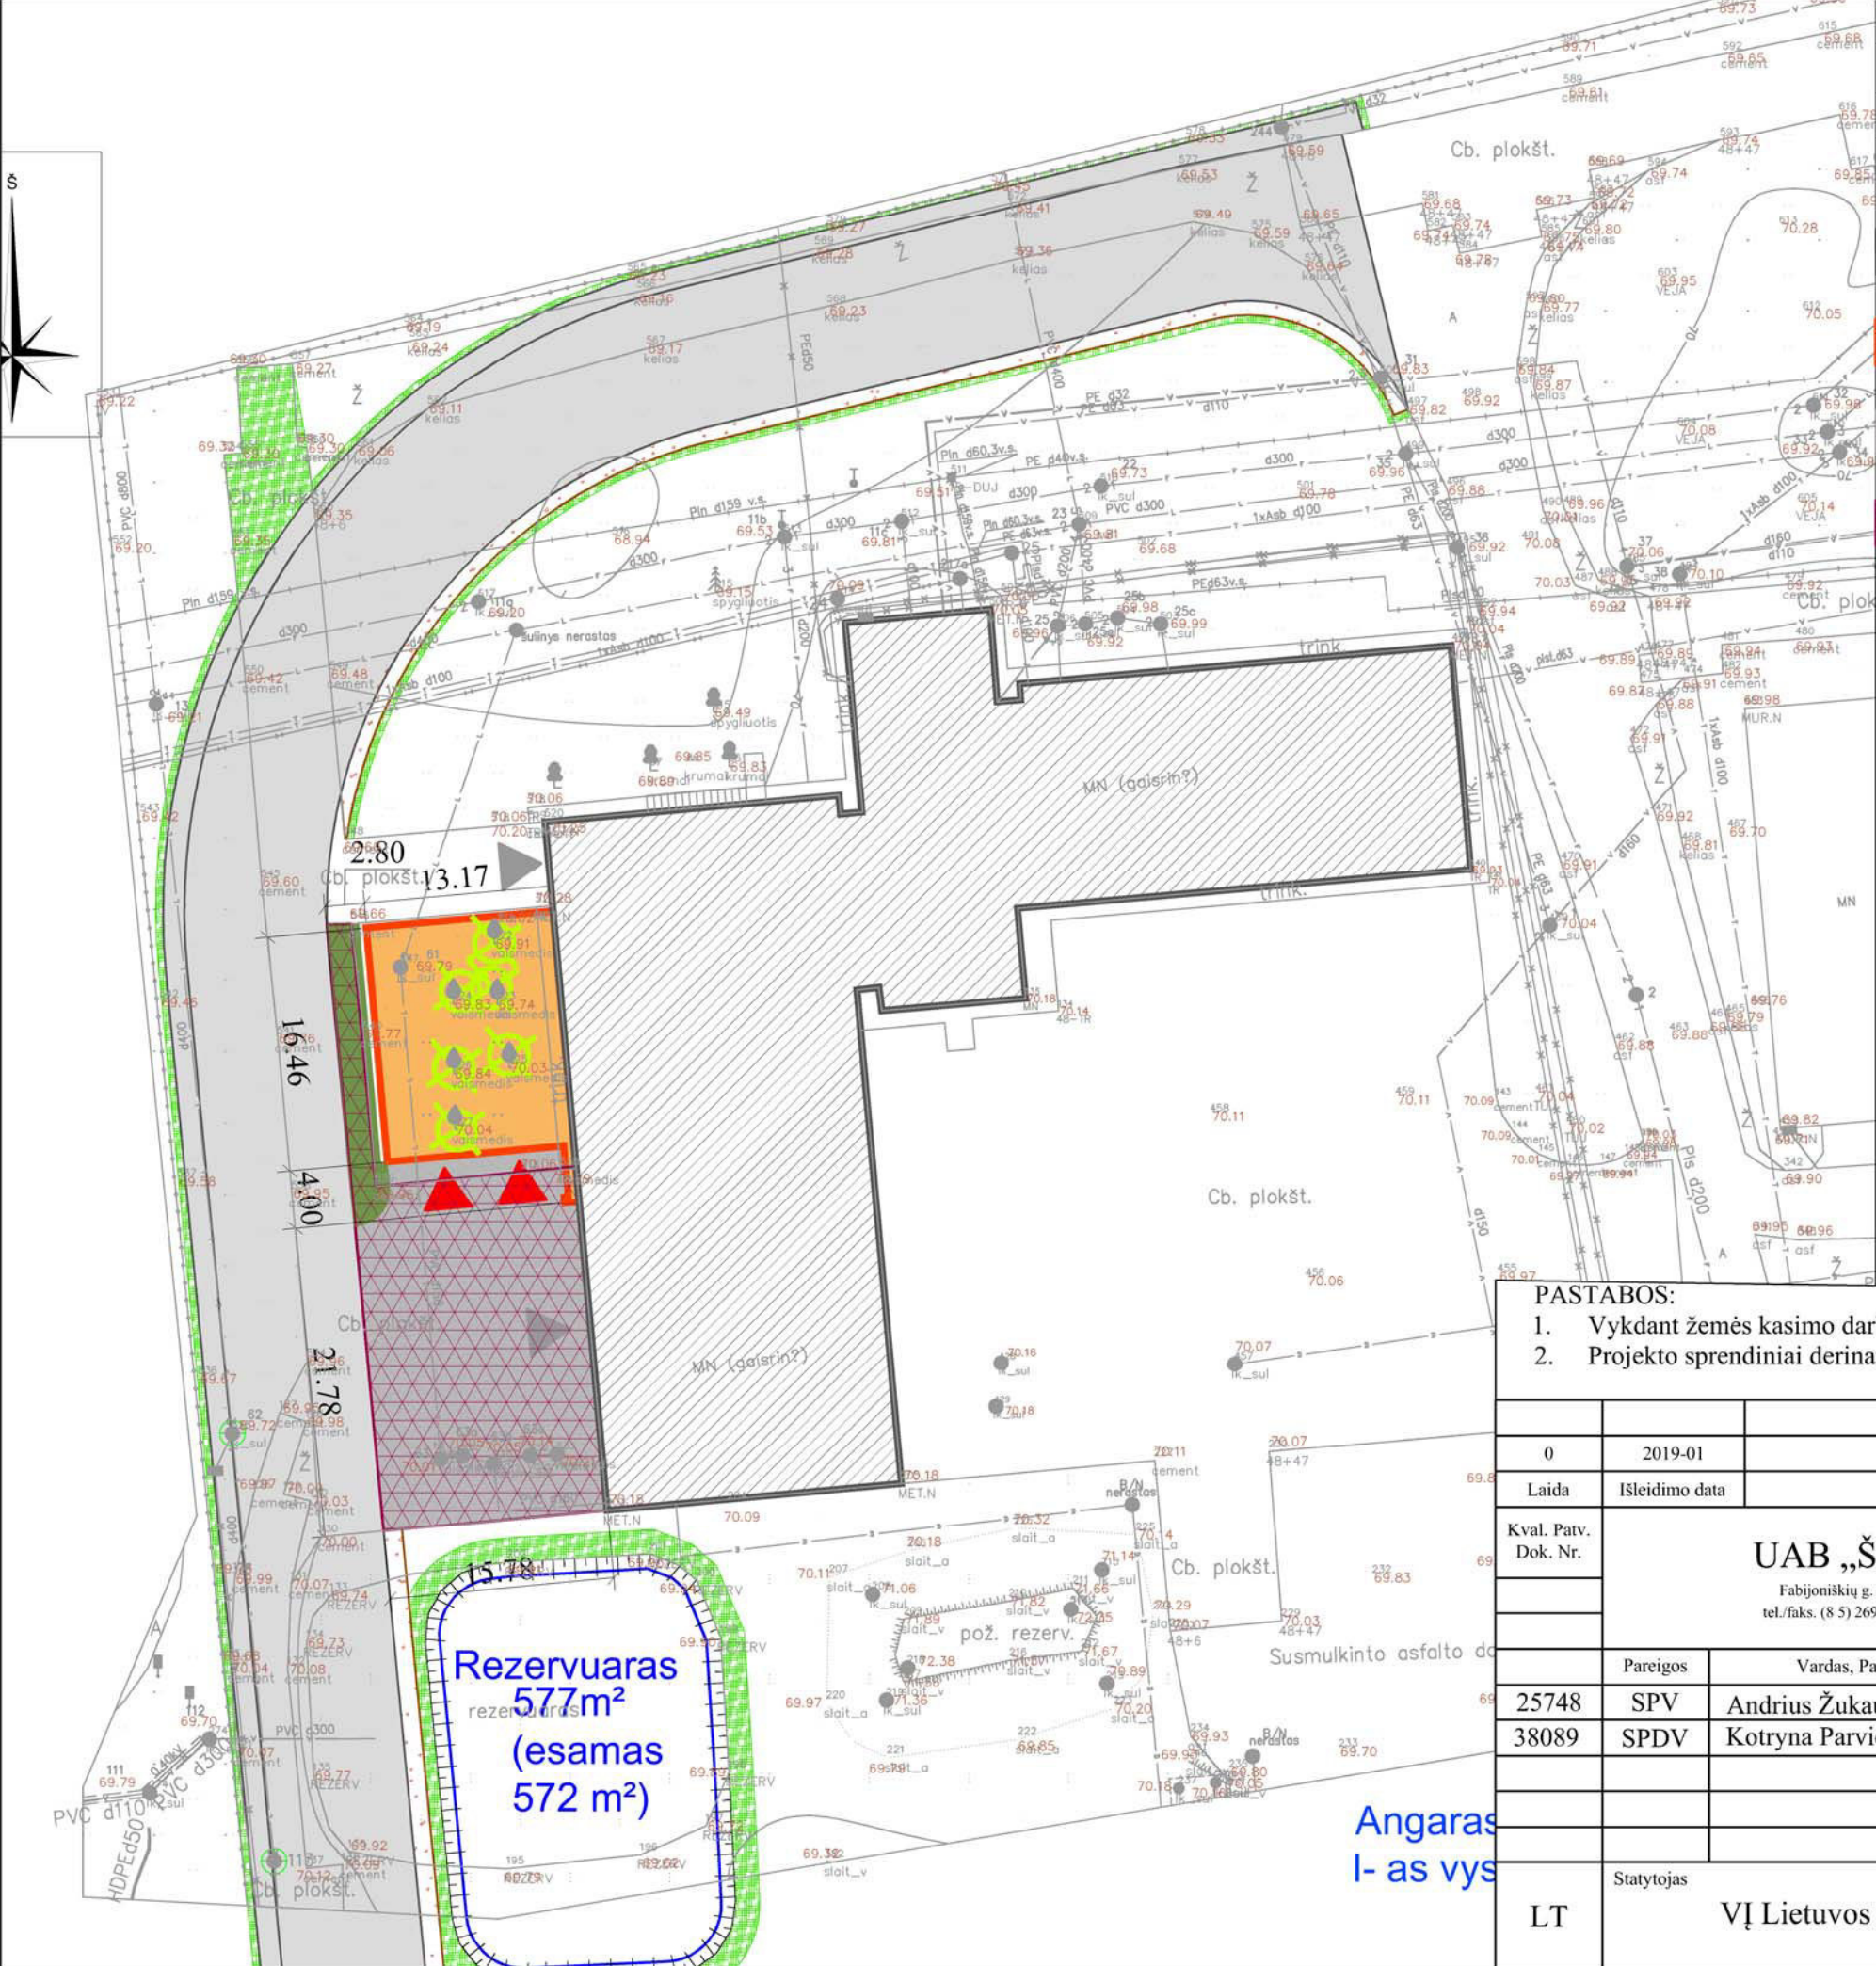

SUTARINIAI ŽYMĖJIMAI		
Žymėjimas	Pavadinimas	Pastabos
Esami objektai		
	Esamas pastatas	
	Esamas įvažiavimas	
	Sweco 16204-1 TP sprendiniai (kelias su asfalto danga)	
TP sprendiniai		
	Pristatomas priestatas	
	Įvažiavimas į priestatą	
	Asfalto danga	405 m²
	Kertami želdiniai (žemaūgės obelys)	6 vnt.
	Demontuojamos g/b plokštės	


PASTABOS:

1. Vykdamt žemės kasimo darbus būtina išskviesti inž. tinklų esančių kasimo zonoje atstovą.

2. Projekto sprendiniai derinami prie Sweco 16204-1 TP sprendinių.
- ±0,000 = 70,27


0	2019-01	Laidos statusas, keitimo priežastis (jei taikoma)		
Laida	Išleidimo data			
Kval. Patv. Dok. Nr.	UAB „Šiltas namas“ Fabijoniškių g. 24A, LT-07100 Vilnius, tel./faks. (8 5) 269 69 10, tel. (8 5) 269 69 60			Statinio projekto pavadinimas Specialiosios paskirties pastato (Unikalus Nr. 5295-3006-0065), Oro uosto g. 4, Karmėlava, Kauno raj., rekonstravimo projektas
	Pareigos	Vardas, Pavardė	Parašas	Statinio numeris ir pavadinimas 01-Specialiosios paskirties pastatas
25748	SPV	Andrius Žukauskas		Dokumento pavadinimas Situacijos planas
38089	SPDV	Kotryna Parvickaitė		
LT	Statytojas VĮ Lietuvos oro uostai			Dokumento žymuo SN18025-PP.B-01
				Mastelis 1:500
				Laidos 0
				Lapas 1
				Lapų 1

Patalpų eksplikacija		
Žymėjimas	Patalpos pavadinimas	Plotas, m²
1-1	Garažas	196,40
		196.40

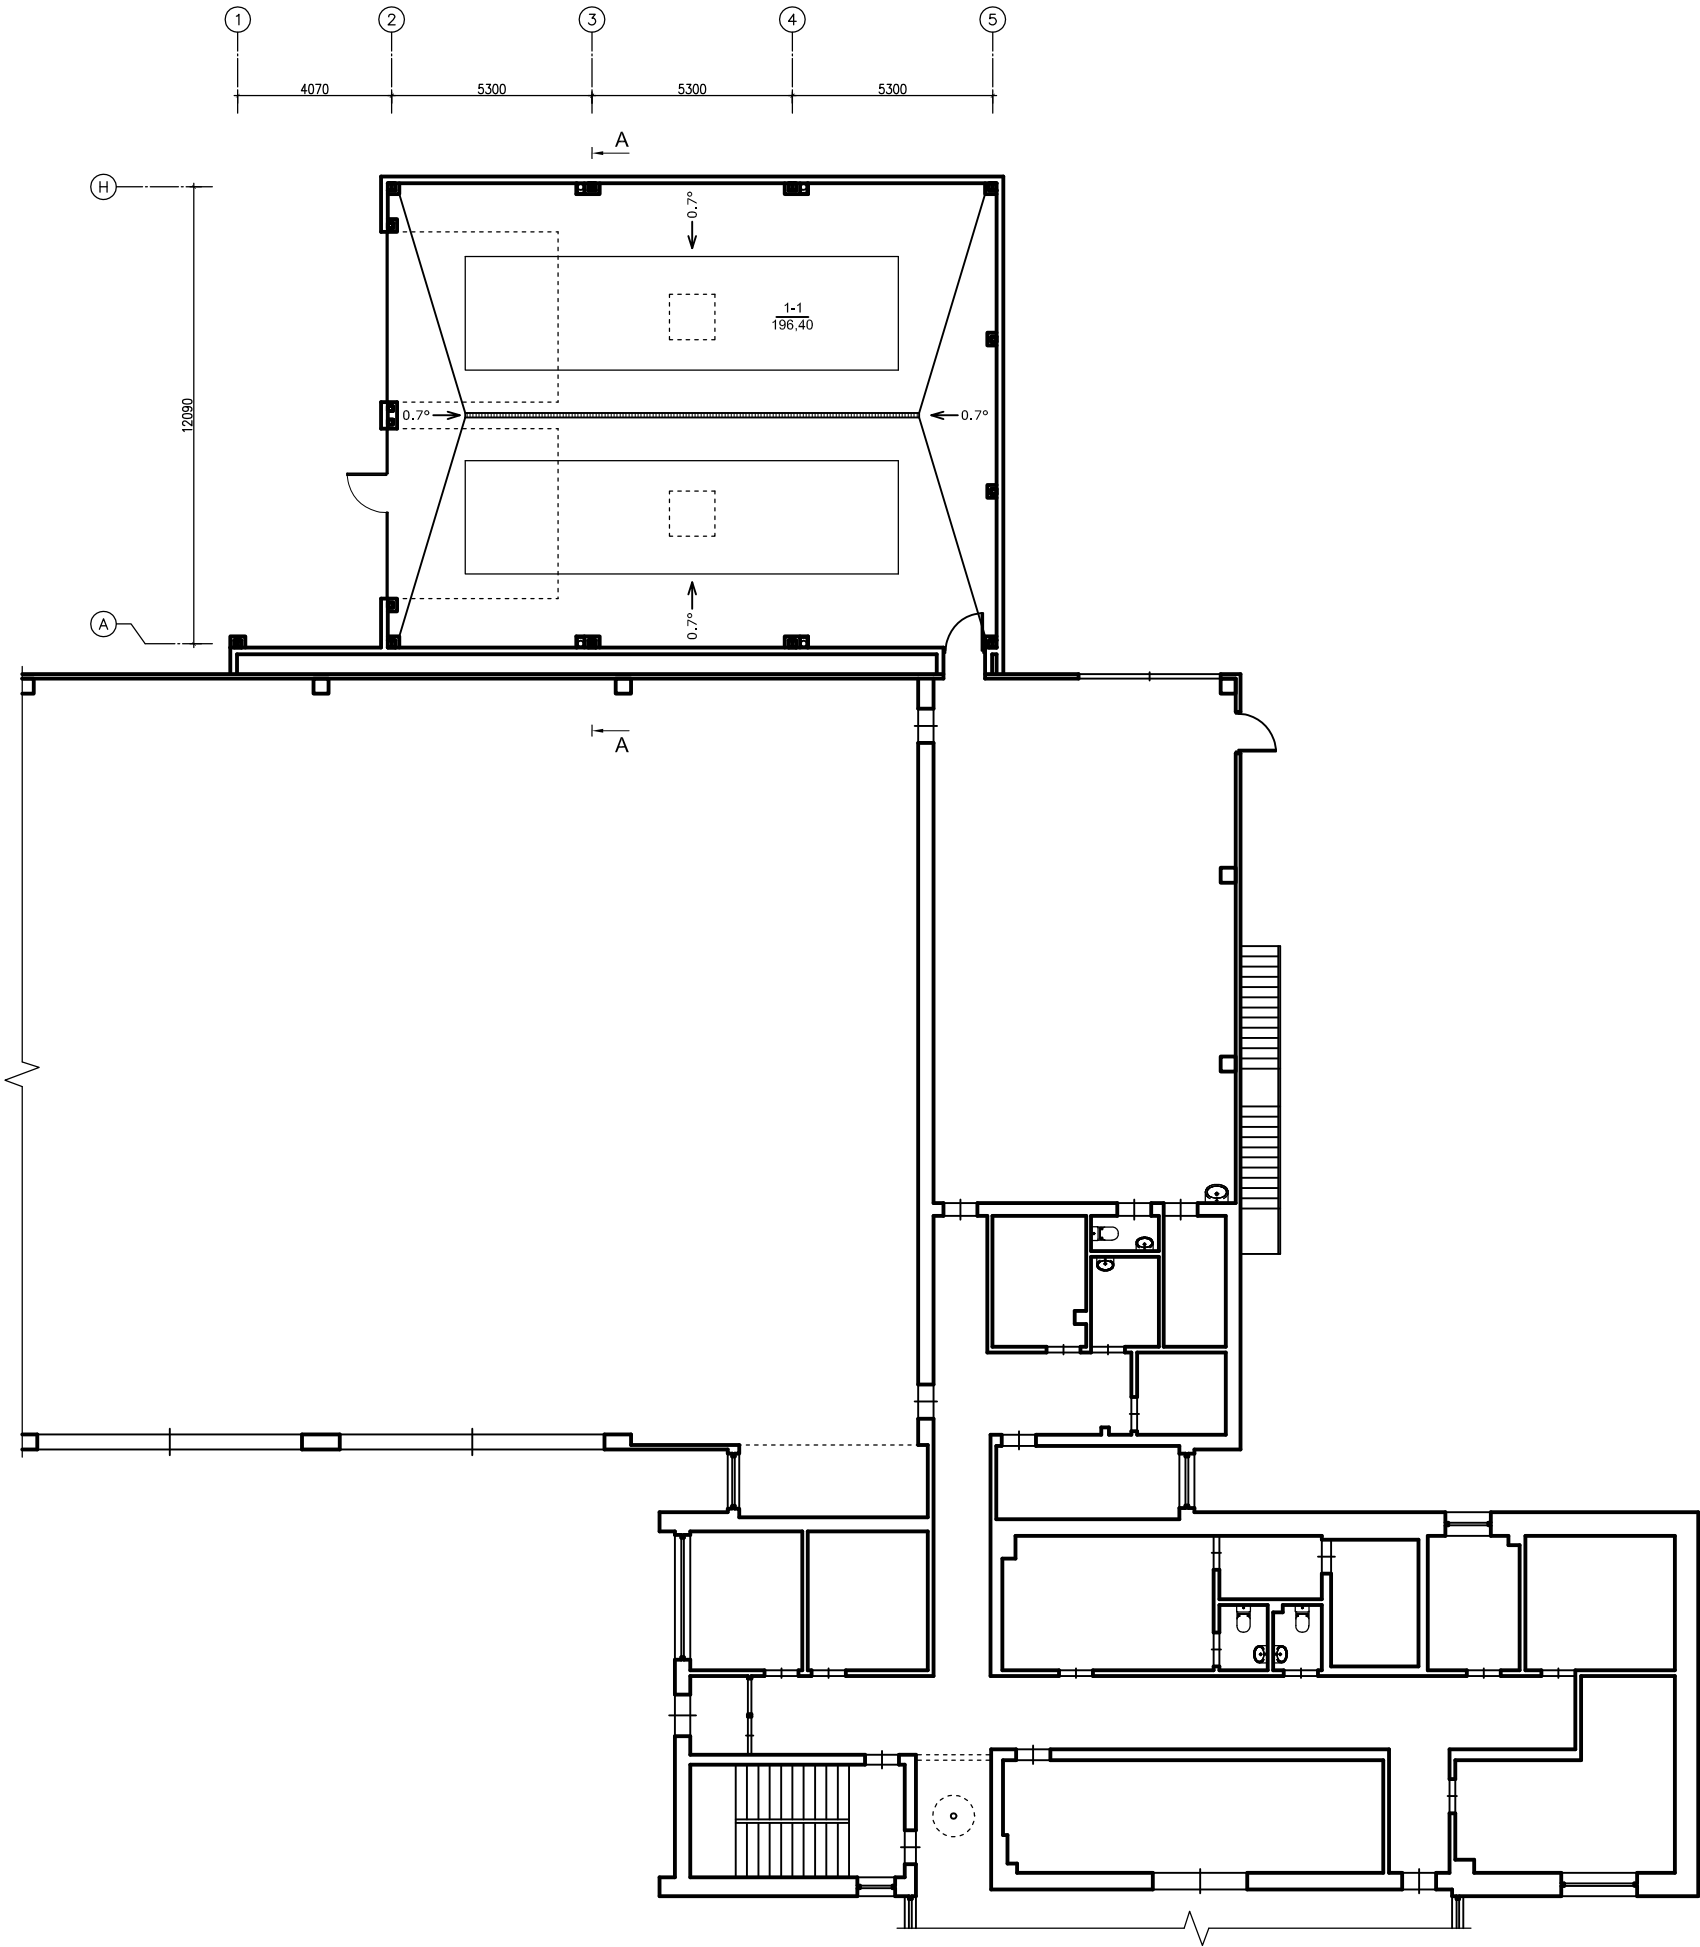





PASTABA: MATMENIS TIKSLINTI VIETOJE

0	2019-02						
Laida	Išleidimo data	Laidos statusas, keitimo priežastis (jei taikoma)					
Kval. Patv. Dok. Nr.	UAB „Šiltas namas“ Fabijoniškių g. 24A, LT-07100 Vilnius, tel./faks. (8 5) 269 69 10, tel. (8 5) 269 69 60	Statinio projekto pavadinimas Specialiosios paskirties pastato (Unikalus Nr. 5295-3006-0065), Oro uosto g. 4, Karmėlava, Kauno raj., rekonstravimo projektas					
	Pareigos	Vardas, Pavardė	Parašas	Statinio numeris ir pavadinimas			
25748	SPV	Andrius Žukauskas		01- Specialiosios paskirties pastatas			
A1690	SPDV A	Arūnas Lapinskas					
				Dokumento pavadinimas	Mastelis	Laida	
				Pirmo aukšto planas	1:100	0	
LT	Statytojas VĮ Lietuvos oro uostai			Dokumento žymuo SN18025-PP.B-02		Lapas	Lapų
						1	1

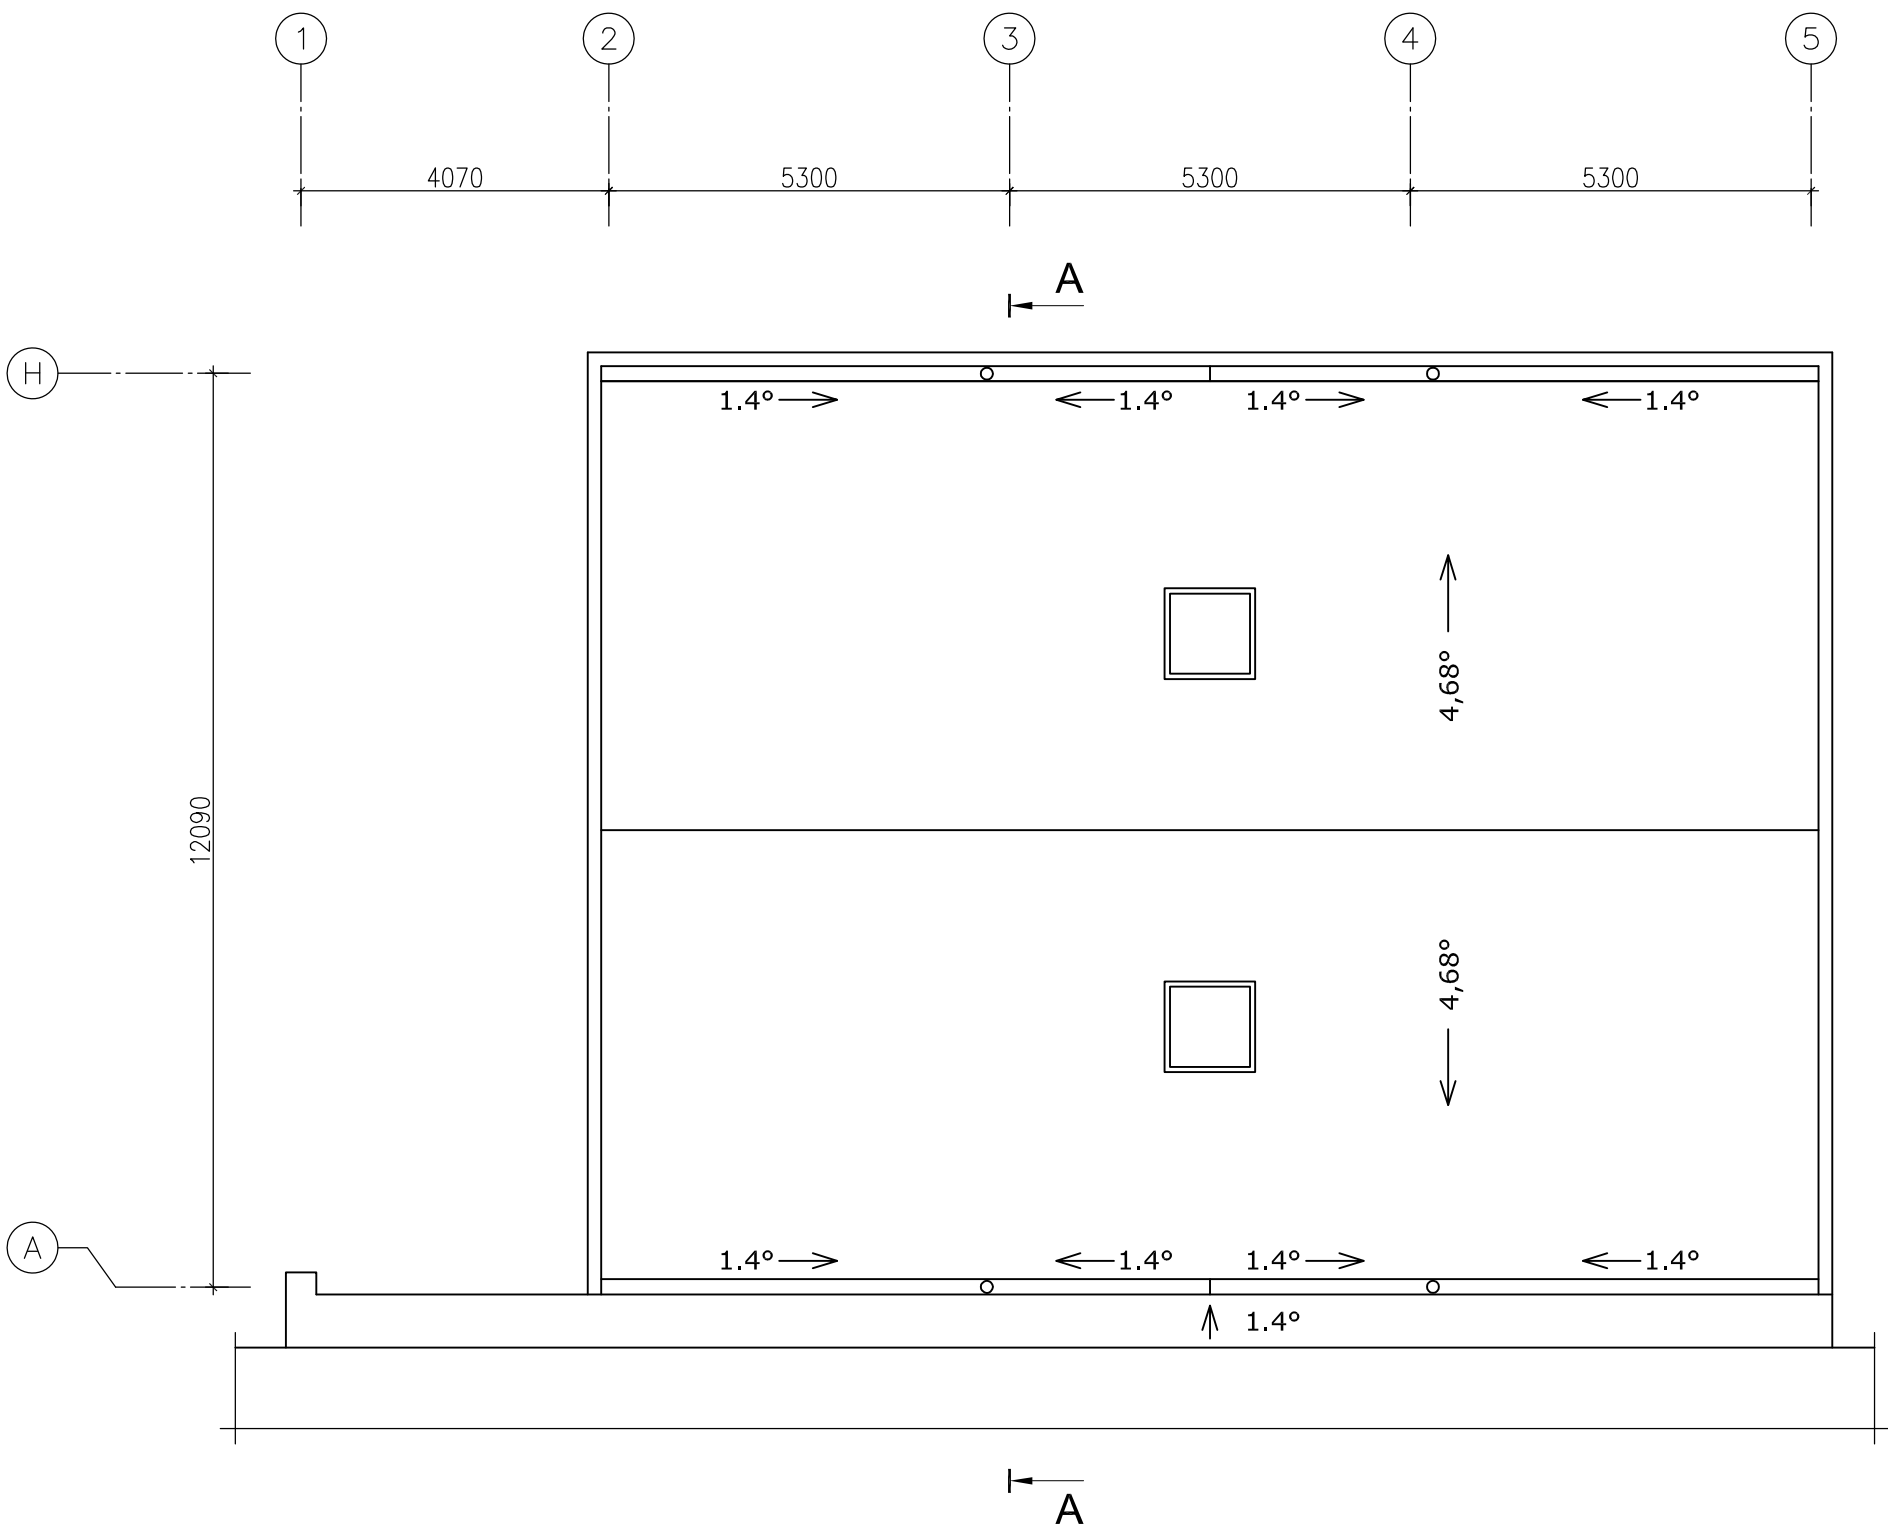

PASTABA: MATMENIS TIKSLINTI VIETOJE

0	2019-02				
Laida	Išleidimo data	Laidos statusas, keitimo priežastis (jei taikoma)			
Kval. Patv. Dok. Nr.	 UAB „Šiltas namas“ Fabijoniškių g. 24A, LT-07100 Vilnius, tel./faks. (8 5) 269 69 10, tel. (8 5) 269 69 60	Statinio projekto pavadinimas			
		Specialiosios paskirties pastato (Unikalus Nr. 5295-3006-0065), Oro uosto g. 4, Karmėlava, Kauno raj., rekonstravimo projektas			
		Statinio numeris ir pavadinimas			
	Pareigos	Vardas, Pavardė	Parašas	01- Specialiosios paskirties pastatas	
25748	SPV	Andrius Žukauskas			
A1690	SPDV A	Arūnas Lapinskas			
				Dokumento pavadinimas	Mastelis
				Stogo planas	Laida
				1:100	0
LT	Statytojas	VĮ Lietuvos oro uostai		Dokumento žymuo	Lapas
				SN18025-PP.B-03	Lapų
				1	1

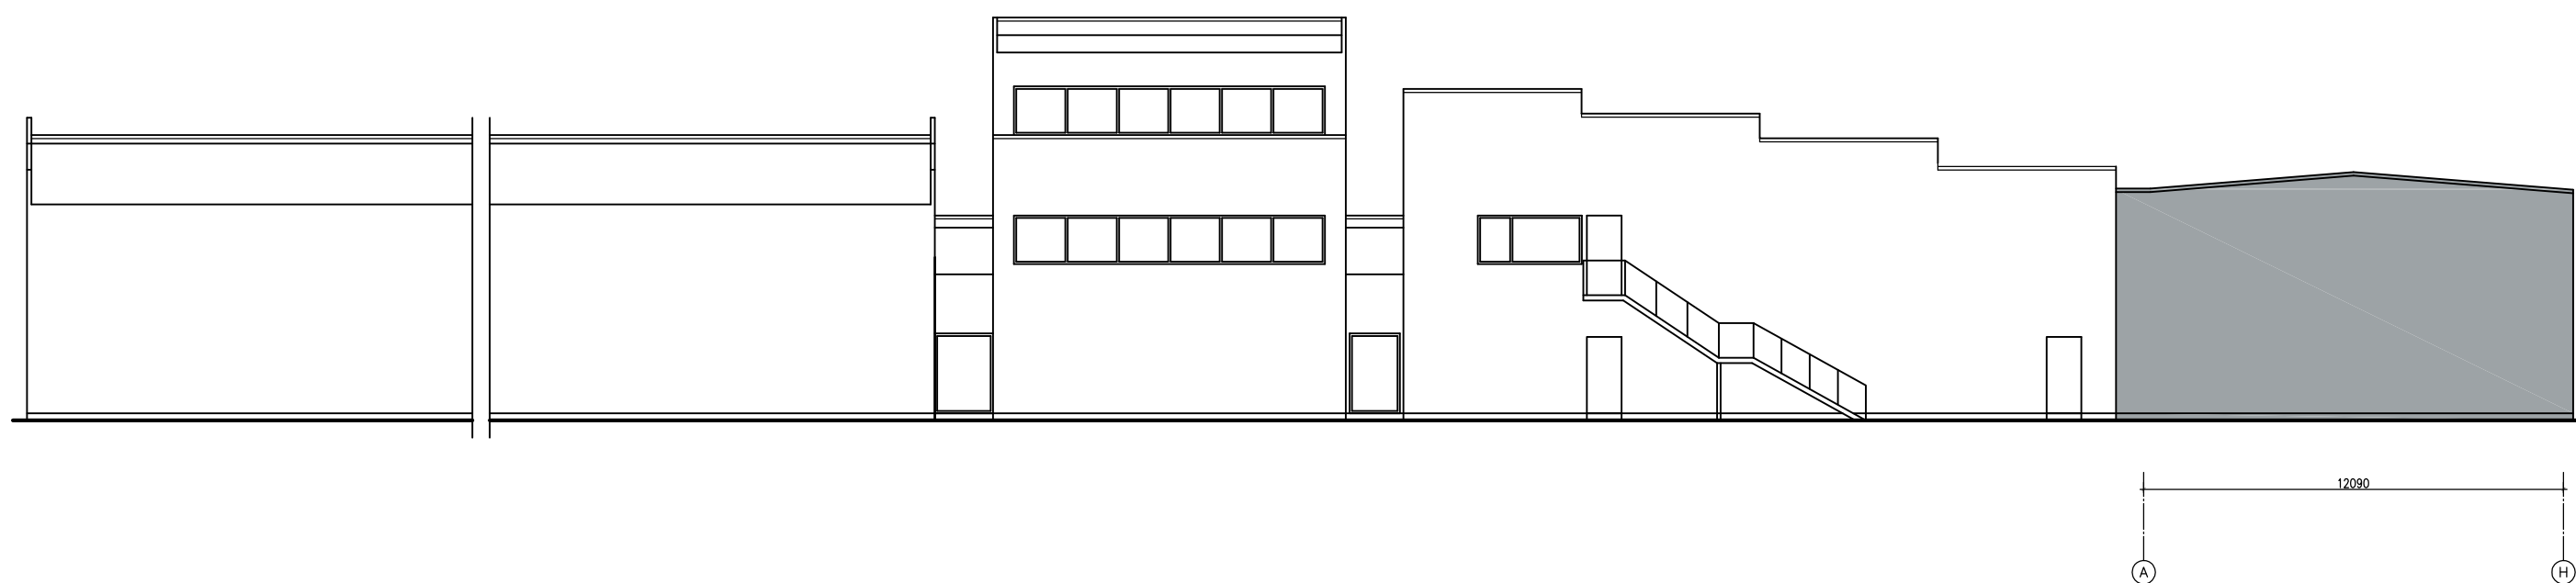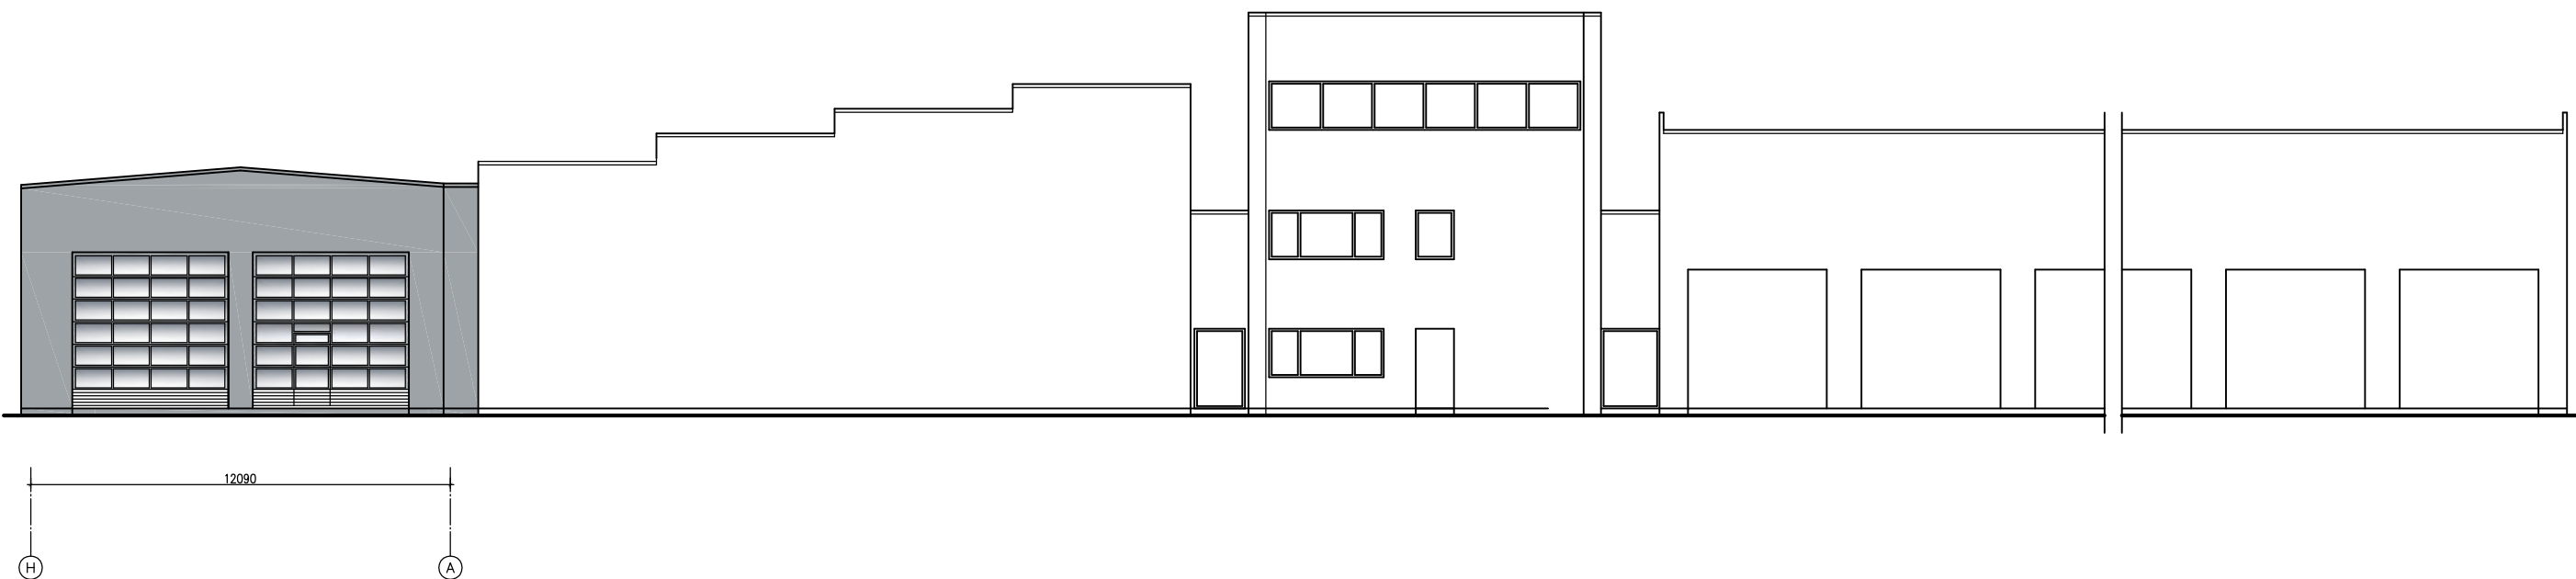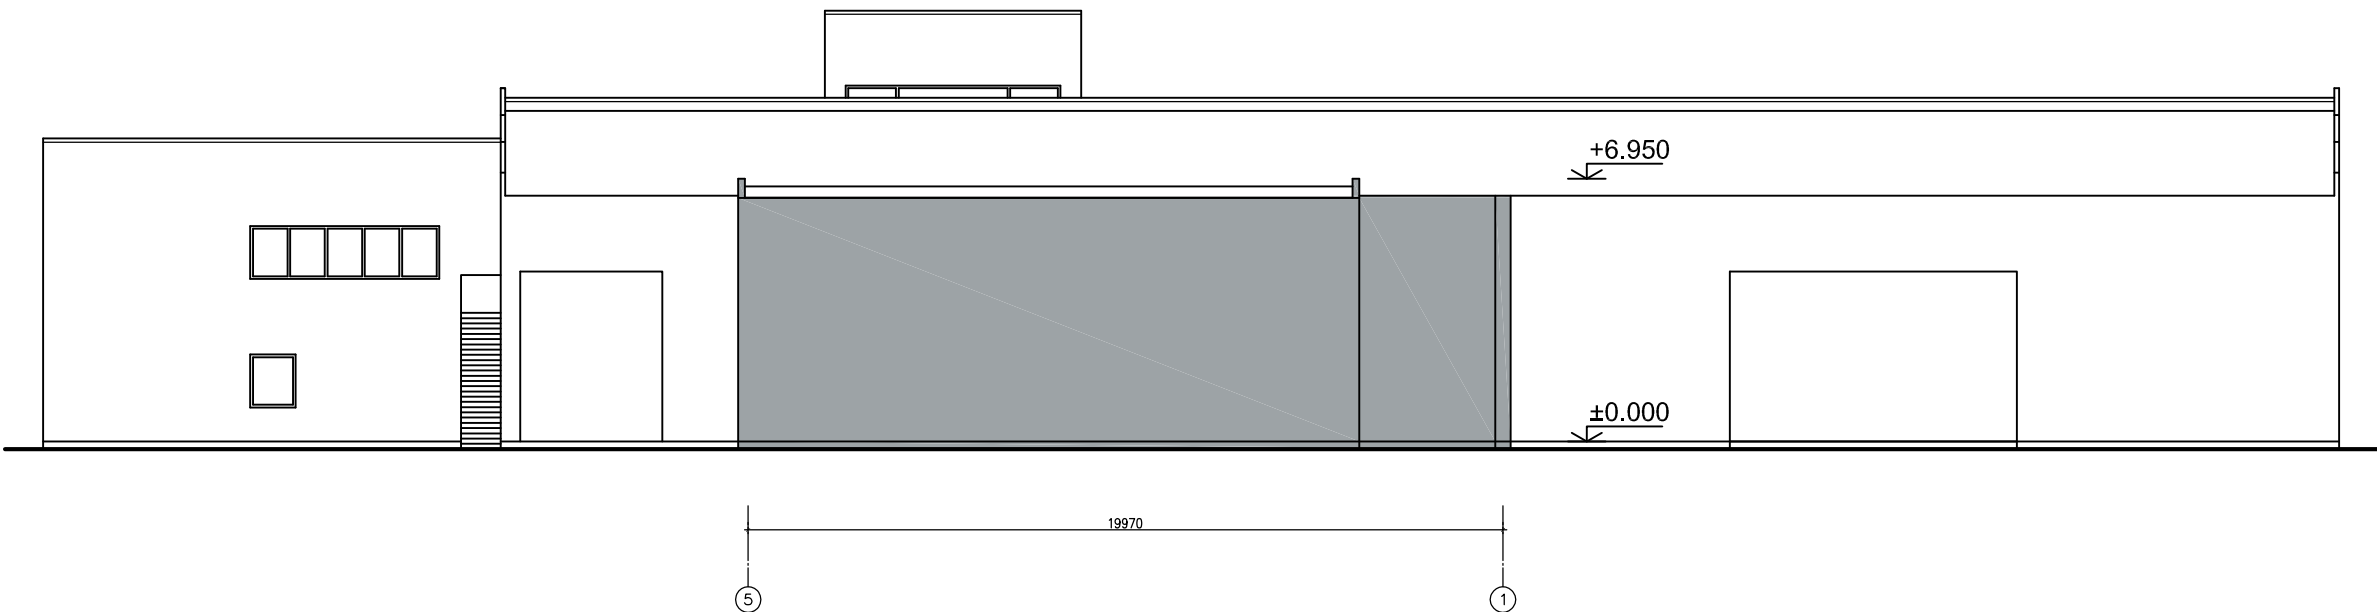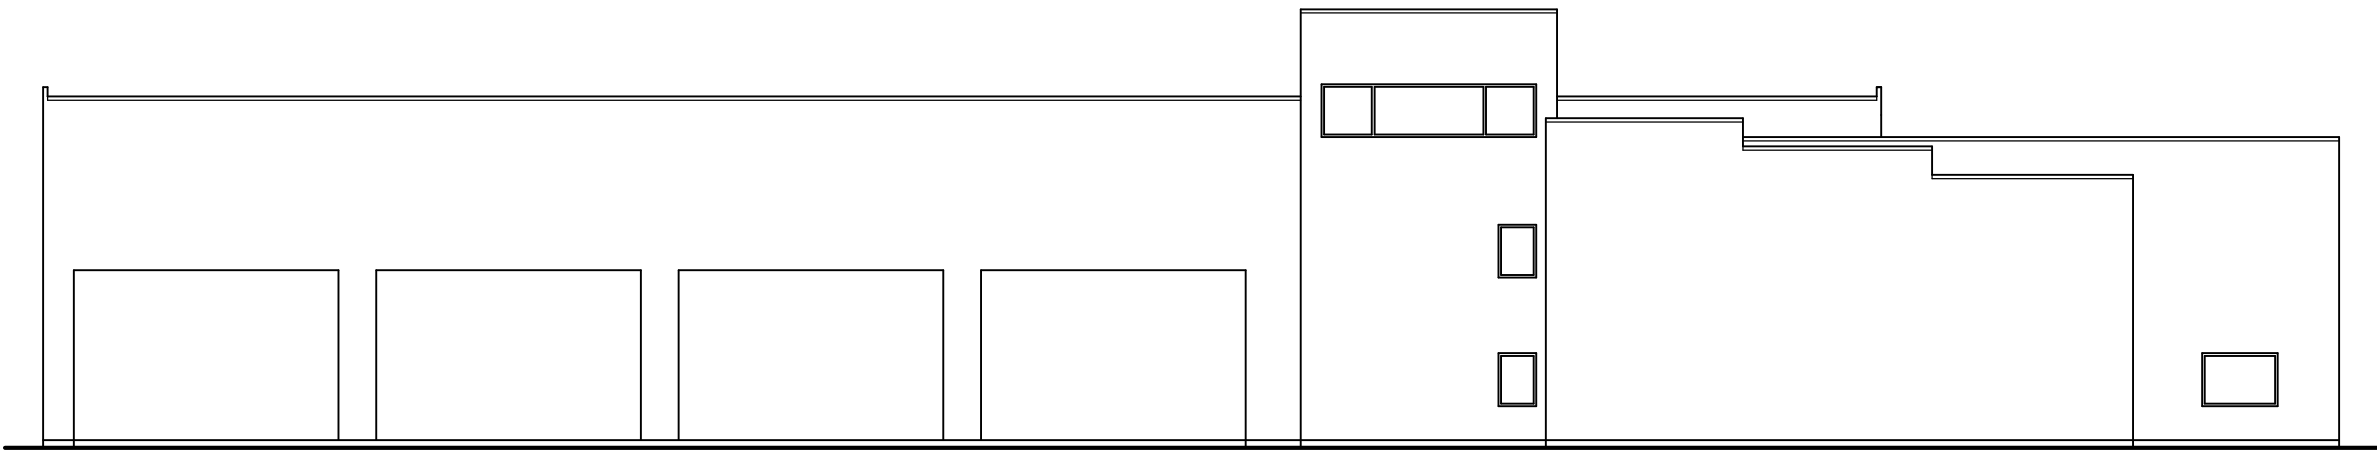


FASADO APDAILA:

■ Daugiasluoksnė plokštė (pilka, RAL 7040 arba analogas)

PASTABA: MATMENIS TIKSLINTI VIETOJE

0	2019-02				
Laida	Išleidimo data	Laidos statusas, keitimo priežastis (jei taikoma)			
Kval. Patv. Dok. Nr.		UAB „Šiltas namas“ Fabijoniškių g. 24A, LT-07100 Vilnius, tel./faks. (8 5) 269 69 10, tel. (8 5) 269 69 60		Statinio projekto pavadinimas Specialiosios paskirties pastato (Unikalus Nr. 5295-3006-0065), Oro uosto g. 4, Karmėlava, Kauno raj., rekonstravimo projektas	
	Pareigos	Vardas, Pavardė	Parašas	Statinio numeris ir pavadinimas 01- Specialiosios paskirties pastatas	
25748	SPV	Andrius Žukauskas		Dokumento pavadinimas Fasadų tarp ašių 1-5, 5-1, H-A, A-H spalvinis sprendimas	
A1690	SPDV A	Arūnas Lapinskas			
				Dokumento žymuo SN18025-PP.B-04	
LT	Statytojas	VĮ Lietuvos oro uostai		Lapas	Lapų
				1	1

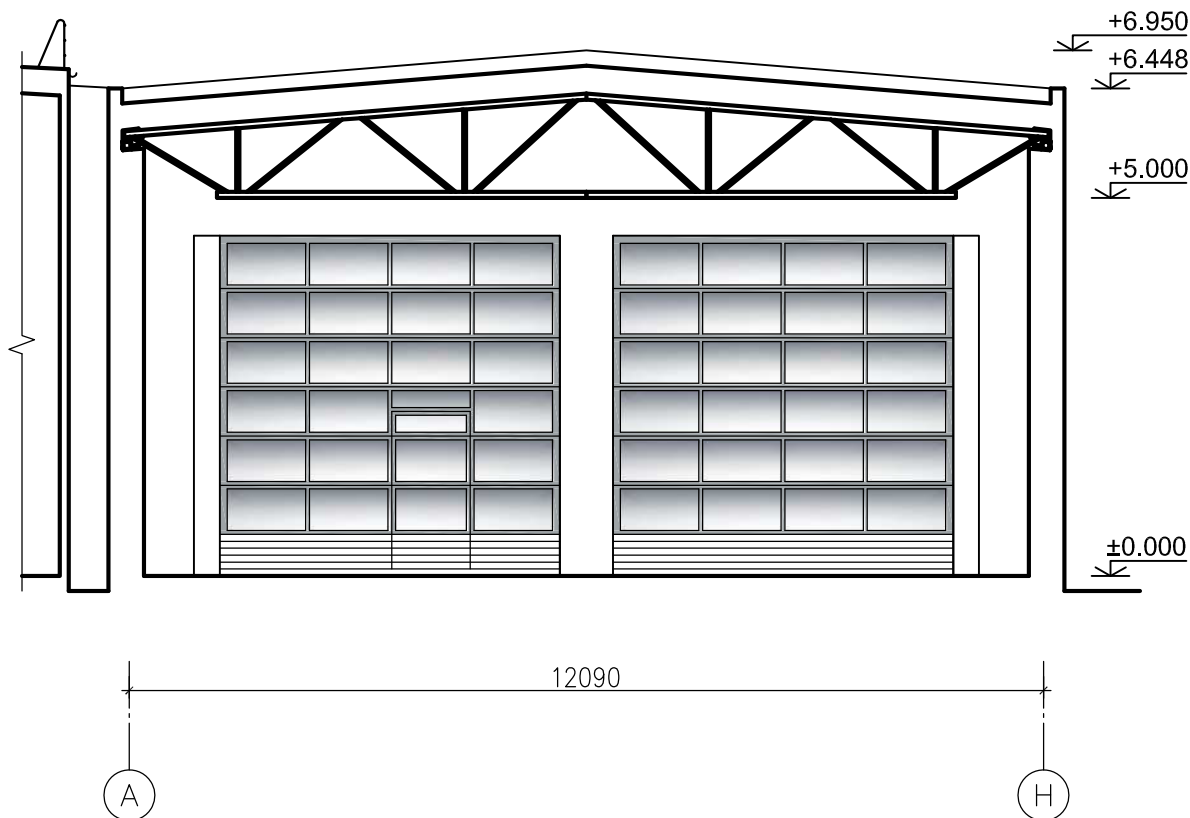

PASTABA: MATMENIS TIKSLINTI VIETOJE

0	2019-02				
Laida	Išleidimo data	Laidos statusas, keitimo priežastis (jei taikoma)			
Kval. Patv. Dok. Nr.	 UAB „Šiltas namas“ Fabijoniškių g. 24A, LT-07100 Vilnius, tel./faks. (8 5) 269 69 10, tel. (8 5) 269 69 60			Statinio projekto pavadinimas Specialiosios paskirties pastato (Unikalus Nr. 5295-3006-0065), Oro uosto g. 4, Karmėlava, Kauno raj., rekonstravimo projektas	
	Pareigos	Vardas, Pavardė	Parašas	Statinio numeris ir pavadinimas 01- Specialiosios paskirties pastatas	
25748	SPV	Andrius Žukauskas			
A1690	SPDV A	Arūnas Lapinskas			
				Dokumento pavadinimas	Mastelis
				Pjūvis A-A	Laida
					1:100
					0
LT	Statytojas VĮ Lietuvos oro uostai			Dokumento žymuo SN18025-PP.B-05	Lapas
					Lapų
					1
					1

