

Gaisriniai reikalavimai

Vadovaujantis "Gaisrinės saugos normos teritorijų planavimo dokumentams rengti", patvirtintomis LR aplinkos ministro ir PAGD prie VRM direktoriaus 2013 m. gruodžio 31 d. įsakymu Nr. D1-995/1-312 nuostatomis, numatytas vandentiekio tinklų ir statinių, skirtų išorės gaisrams gesinti išdėstymas, privažiavimo keliai, gaisro pilimo į gretimus statinius ribojimas.

Detaliojo plano koregavime numatomas gaisrų gesinimo ir gelbėjimo automobilių privažiavimas prie išorės gaisrų gesinimo priemonių sklype Nr. 1(A+B). Sklype esantis privažiavimas yra 7 ir 5,5 m pločio. Privažiavimo galė, už esamo pastato yra aikštelė, kurioje numatoma 12,5x12,5 m gaisrų gesinimo ir gelbėjimo automobiliams skirta apsisukimo aikštelė, nes statinių statybos zona sklype Nr. 1 nuo kelio nutolusi daugiau kaip 25 m. Pateikimas į sklypą Nr. 1 yra per Stadiono g.

Išorės gaisrų gesinimui vandens paeinimas numatomas iš esamo hidranto, esančio ant planuojamo sklypo ribos, šalia Stadiono gatvės (žr. žemiau pateiktą schemą iš UAB "Kauno vandenys" hidrantų žemėlapiu). Esant poreikiui, statinių techninių projektų metu, papildomas ir didesnis vandens tiekimas gaisrui gesinti turi būti planuojamas įrengiant gaisrinius hidrانتus vandentiekio trasose. Priešgaisrinis vandentiekis turi būti įrengiamas vadovaujantis "Lauko gaisrinio vandentiekio tinklai ir statiniai" Projektavimo ir įrengimo taisyklės".

SITUACIJOS SCHEMA



IŠTRAUKA IŠ KAUNO RAJONO BENDROJO PLANO ĮPAKEITIMO

Kauno r.sav., Garliavos sen., Rinkūnų k.
DETALIAUS PLANO KOREGAVIMAS

Pavadinimas:

Kauno r. savivaldybės tarnybos sprendimu Nr. TS-309 (2001-11-27) patvirtinto žemės sklypo Kauno r.sav., Garliavos apyl. sen., Rinkūnų k. detaliojo plano „Įregistruoto sklypo paskirties keitimas, Ski. Kad. Nr.5260/0009:187“ detaliojo plano koregavimas

SUTARTINIAI ŽYMĖJIMAI:	
	DETALIOJO PLANO GALIOJIMO RIBA
	NEKILNOJAMOJO TURTO REGISTRE ĮREGISTRUOTOS SKLYPŲ RIBOS. KURIOS ATITINKA PLANUOJAMŲ SKLYPŲ RIBAS
	FORMUOJAMAS ŽEMĖS SKLYPAS VALSTYBĖS ŽEMĖJE
	STATYBINĖS ZONOS RIBA
	ESAMI STATINIAI SKLYPE
	ĮVAŽIAVIMO/IŠVAŽIAVIMO VIETA Į PLANUOJAMĄ SKLYPĄ
	GREITINŲ ĮREGISTRUOTŲ SKLYPŲ RIBOS
	GATVĖS AŠIS
	GATVĖS RAUDONOSIOS LINIJOS
	ESAMAS PRIEŠGAISRINIS HIDRANTAS
	APISUKIMO AIKŠTELĖ
	12,5 12,5
	AUTOMOBILIŲ PARKAVIMO VIETA
	VANDENTIEKIO, LIETLAUS IR FEKALINĖS KANALIZACIJOS TINKLŲ IR ĮRENGINIŲ APSAUGOS ZONOS RIBA (po 2,5m)


DERINU DETALIOJO PLANO KOREKCIJĄ:

UAB "Garita" įgaliotas UAB "MTARCH"
direktorius Marius Torrau

			UAB "MTARCH" Įmonės kodas 135073297 V.Puvininko g. 17-4, Kaunas el.p.: mtarch.architects@gmail.com tel.: 8 37 207 335
Atestato Nr.	Pareigos	V. Pavardė	Parašas
ATP1097	PV/PDV	M.Torrau	
	Archit.	A.Pūkenė	

Projekto pavadinimas:	Kauno rajono valdybos 2001-11-27 sprendimu Nr. 309 patvirtinto Kauno r. sav., Garliavos apyl. sen., Pagirių k., ski. Nr. 187, detaliojo plano koregavimas žemės sklype Kauno r. sav., Garliavos apyl. sen., Rinkūnų k., Stadiono g. 2, kadastro Nr. 5260/0009:187.
Dokumento pavadinimas:	Dokumento pavadinimas: GAISRŲ GESINIMO SCHEMA

- PASTABOS:
- Planavimo tikslai: suformuoti įsiterpusi laisvos valstybinės žemės sklypą, kuris bus prijungtas prie Kauno r. sav., Garliavos apyl. sen., Rinkūnų k., Stadiono g. 2, žemės sklypo, kadastro Nr. 5260/0009:187, Nustatyti teritorijos naudojimo reglamentą (-us) – teritorijos naudojimo tipą ir kita.
 - Galima sklypo ploto paklaida dėl plotų apvalinimo.
 - Dydžiai pateikiami metrais, plotai - kvadratiniais metrais.
 - Detaliojo plano galiojimo riba sutampa su planuojamo sklypo ribom
 - Į planuojamą teritoriją patenkama iš Stadiono g. (B kategorija), kuri sutampa su krašto keliu Nr. 139 (Kauno HE - Garliava).
 - Plane nurodyta įvažiavimo/išvažiavimo vieta yra esama (ji gali būti keičiama statinių techninių projektų metu).
 - Paskelbtus projektaviną reglamentuojantiems dokumentams, statiniai turi būti projektuojami pagal tuo metu galiojančius LR projektaviną normuojančius teisės aktus.

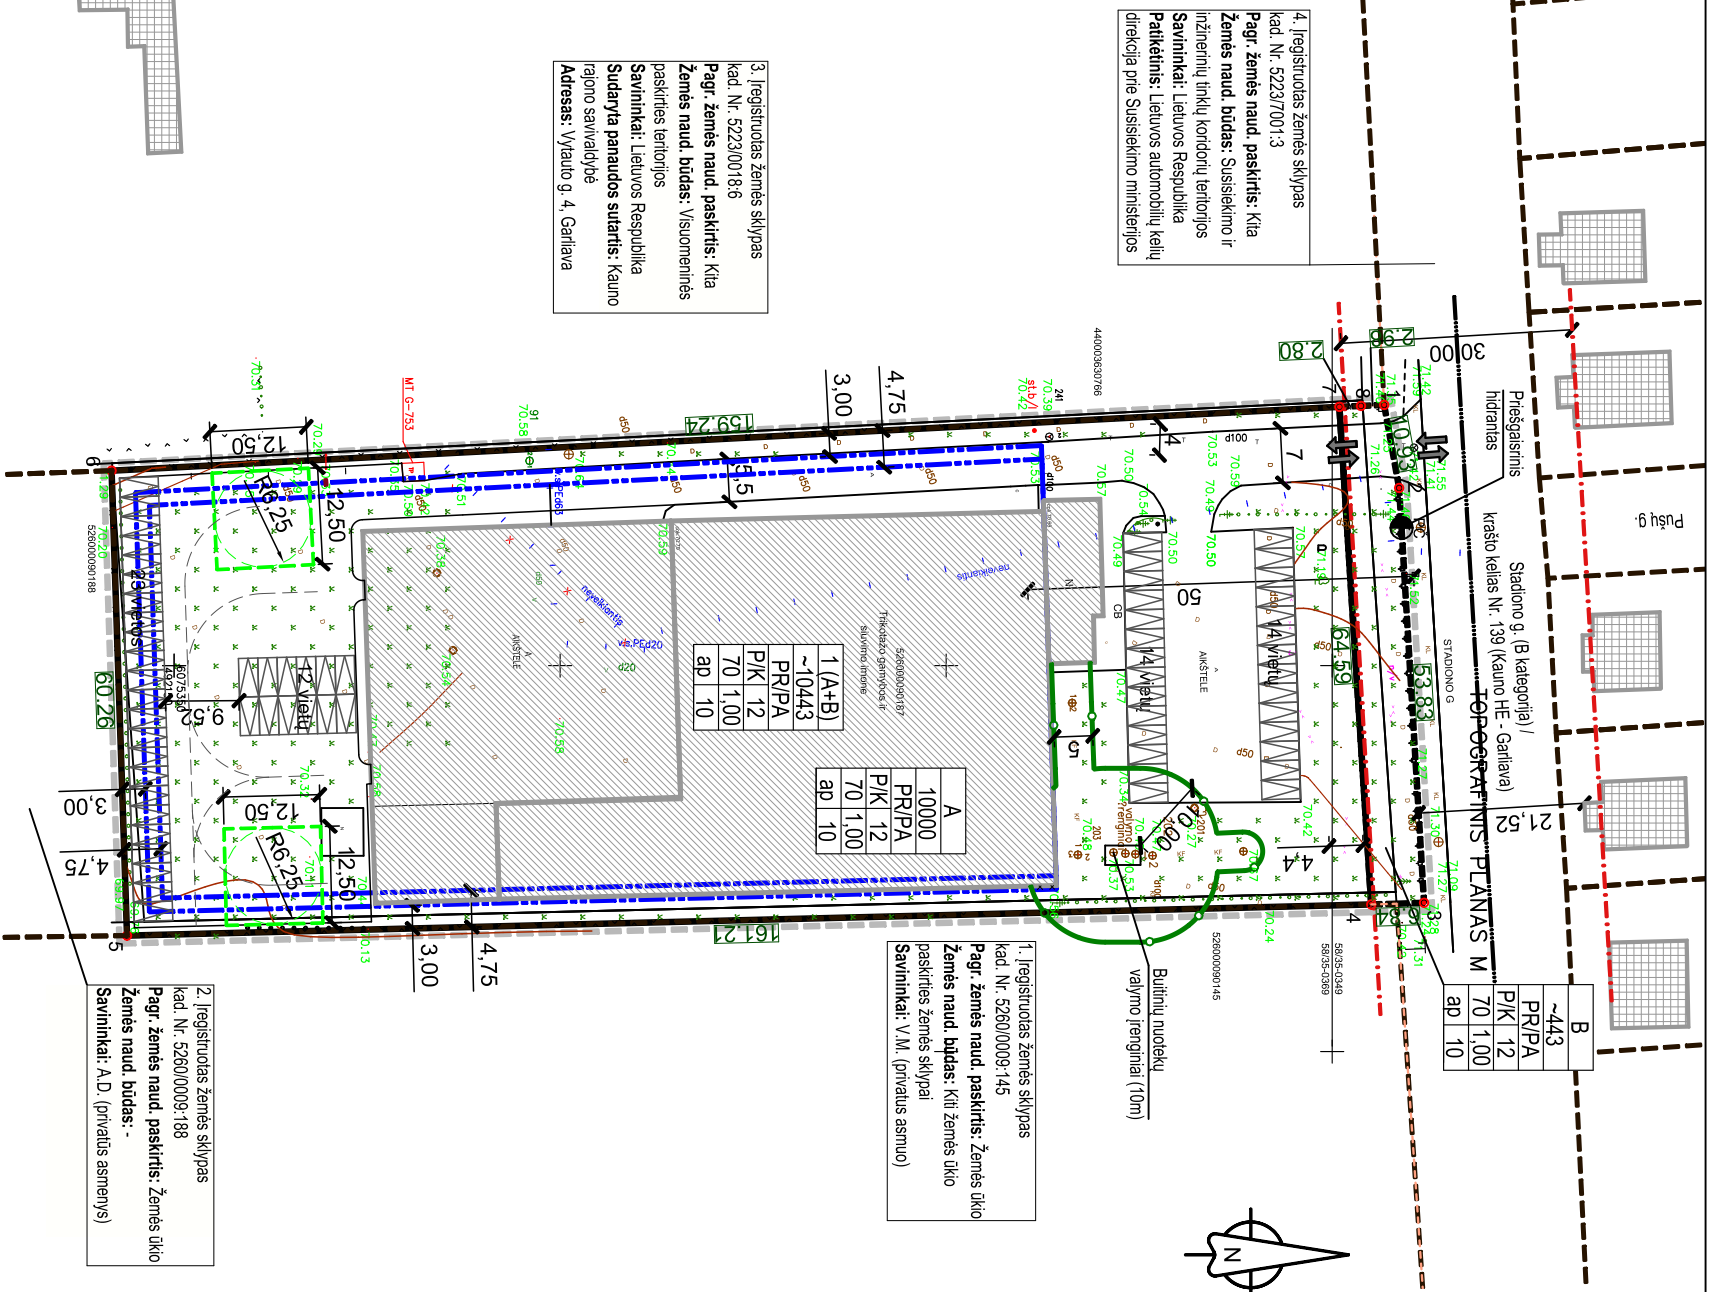

LT	Organizatorius: Kauno r. savivaldybės administracija Iniciatorius: UAB "Garita" įgaliota UAB "March"		Dokumento žymuo: 2019/09-DPK-04	Lapas	Lapų
				1	1