



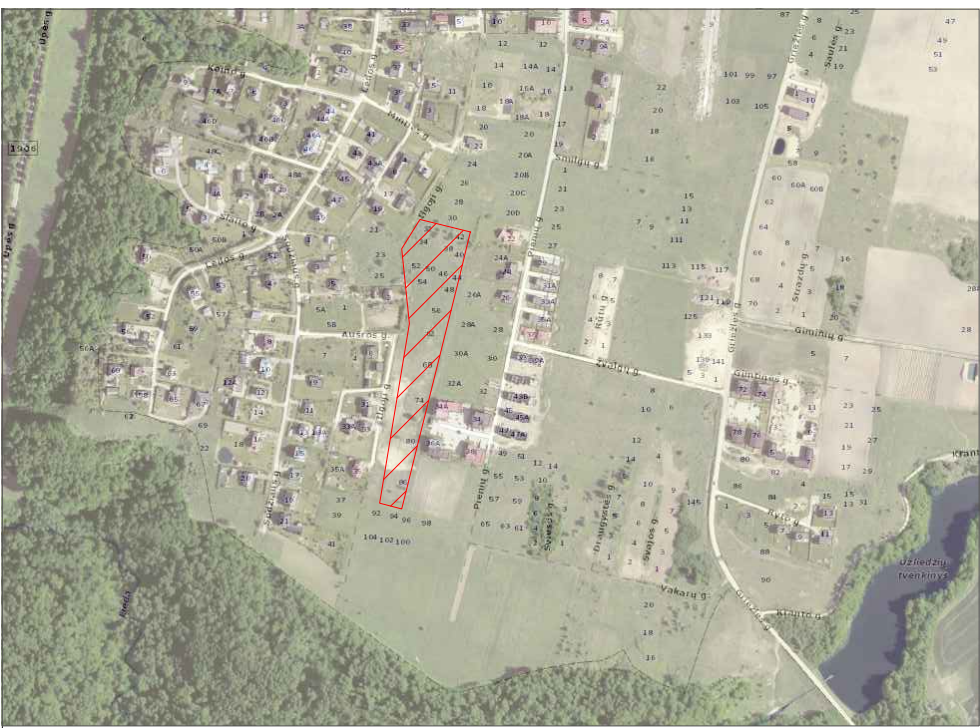

- Sklypo riba
- Užstatymo riba
- Įvažiavimas į sklypą
- Įėjimas į pastatą
- Stovėjimo vieta automobiliui
- Dengta stovėjimo vieta automobiliui
- Stovėjimo vieta dviračiams
- Trinkelų danga
- Pėstiesiems skirta trinkelų danga
- Liejama guminė danga
- Ažūrinė danga (plastikinis korys)
- Vejos danga
- Projektuojami pastatai
- Gretimame sklype esami pastatai
- Vaikų žaidimo aikštelės zona
- Buitinių atliekų konteinerių vieta


EKSPLIKACIJA:

NR.	PAVADINIMAS	PASTABOS
1	Daugiabutis gyvenamasis namas 16 butų	Trijų aukštų
2	Daugiabutis gyvenamasis namas 16 butų	Trijų aukštų
2.1	Automobilių stoginė 7 vietų	
3	Daugiabutis gyvenamasis namas 17 butų	Trijų aukštų
3.1	Automobilių stoginė 7 vietų	
4	Daugiabutis gyvenamasis namas 17 butų	Trijų aukštų
5	Daugiabutis gyvenamasis namas 16 butų	Trijų aukštų
6	Daugiabutis gyvenamasis namas 18 butų	Trijų aukštų

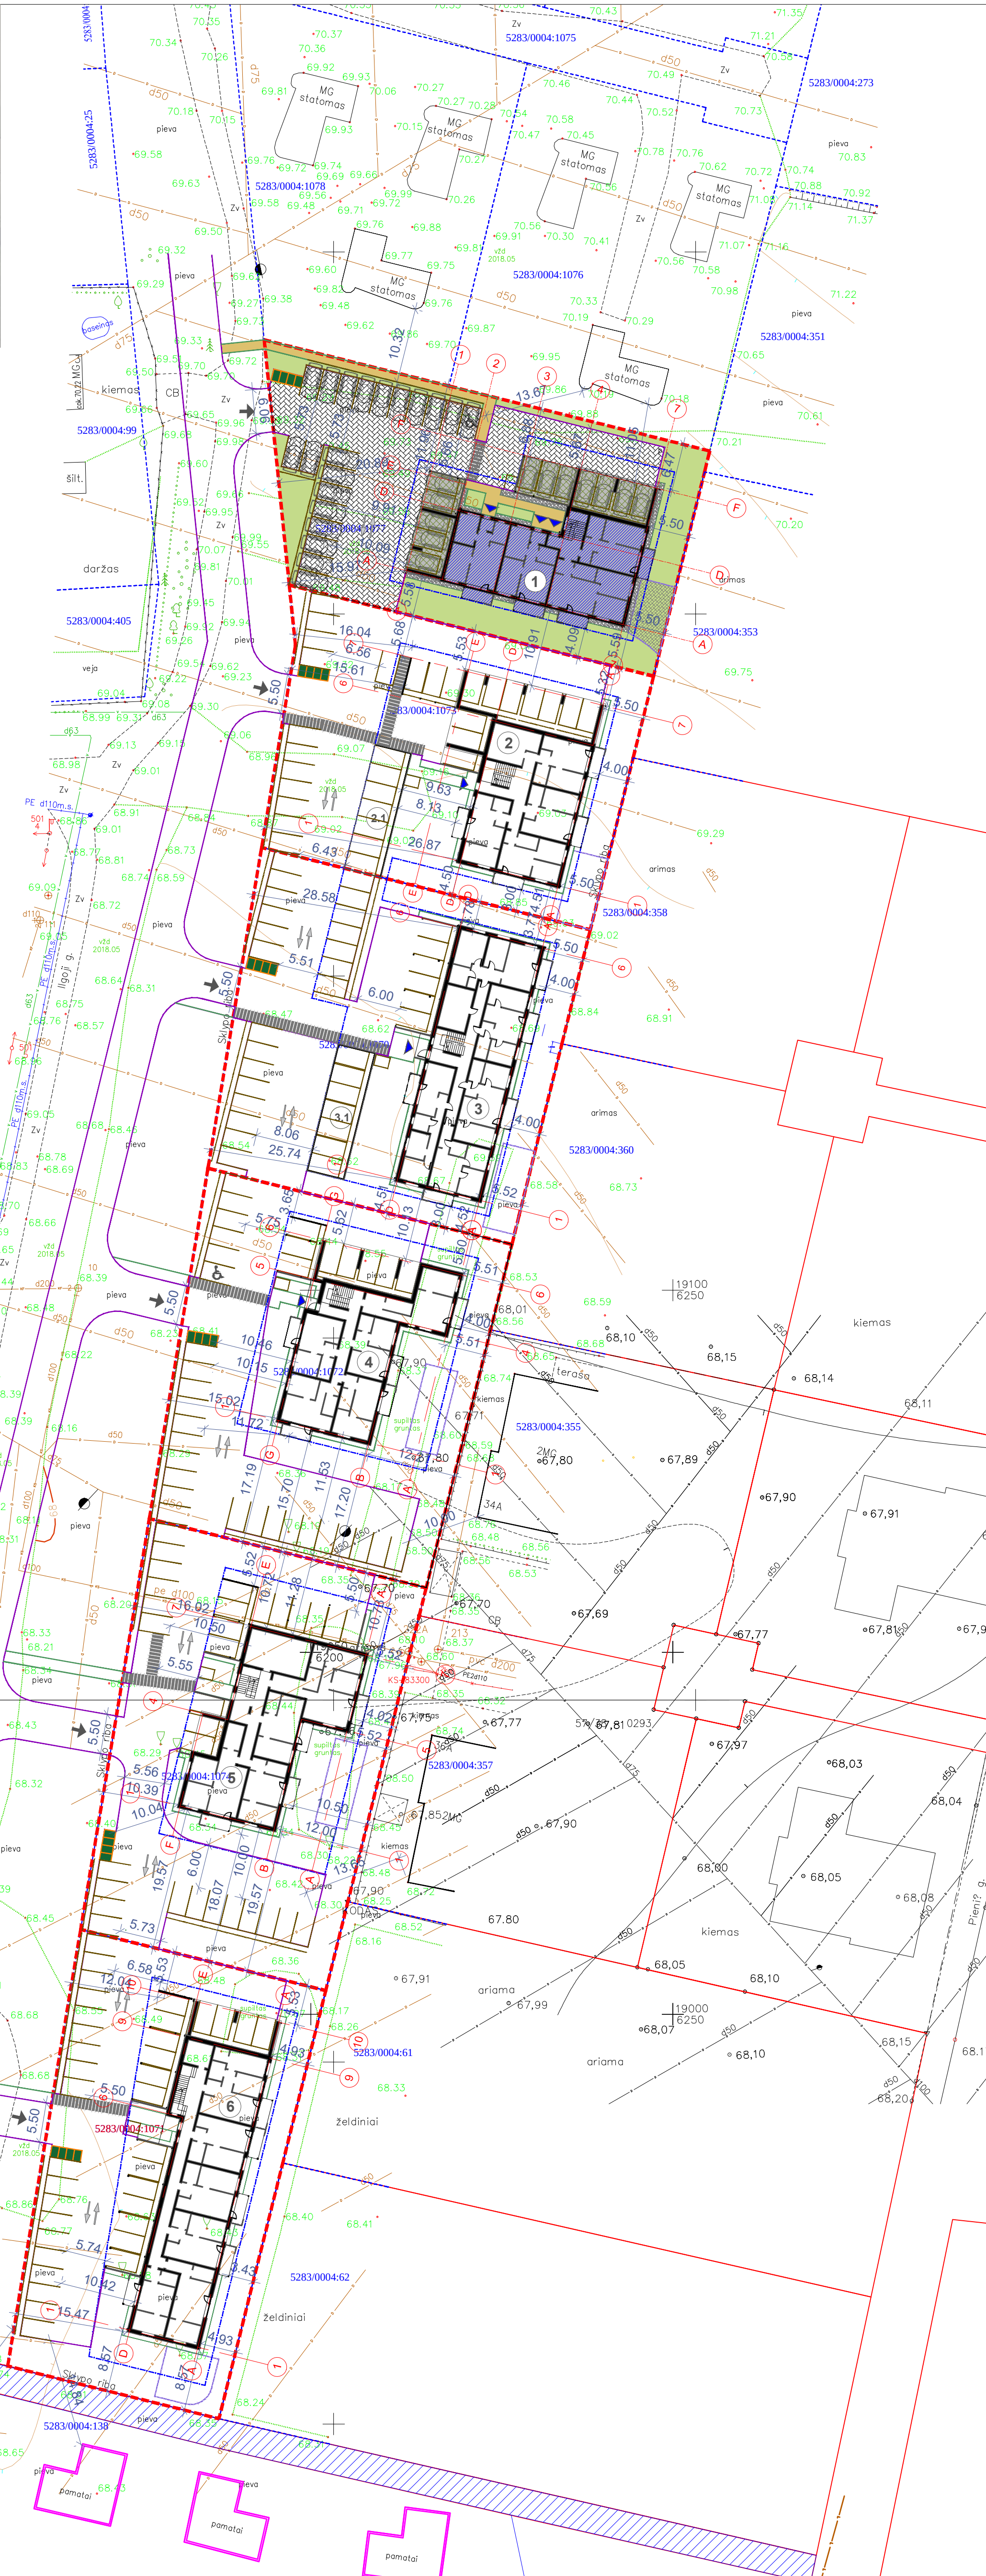

- PASTABOS:
- Aplink pastatus formuojamos nuogrindos.
 - Gatevės bortai nuo važiuojamosios dangos iškilę 10 cm.
 - Vejos bortai, formuojantį veją, užpliami augaliniu sluoksniu iki viršaus paliekant 2 - 4 cm (takas iškilęs virš vejos).
 - Ties perėjimais takų aukštis negali skirtis nuo kelio dangos daugiau kaip 2 cm.
 - Automobilių stovėjimo aikštelėse trinkelų ir/ar asfalto danga, kai kur įrengiama iki sklypo ribos (gaunamas gretimio sklypo savininko sutikimas), tam, kad būtų užtikrinamas gaisrinės automobilio manevravimas sklypuose.
 - Atstumai nuo gyvenamųjų pastatų langų iki automobilių stovėjimo vietų ir iki buitinių atliekų konteinerių išlaikomi ne mažesni kaip 10 m. Taip pat 10 m atstumas išlaikomas nuo automobilių stovėjimo vietų iki vaikų žaidimo aikštelių. Dalį automobilių numatoma statyti projektuojamose stoginėse arba po namo konsolė.
 - Šulinių liukų aukštius derinti prie projektuojamo žemės paviršiaus. Sprendinius tinkiinti statybų metu derinant su aikštelių dangų rangovais.
 - Lietaus vanduo nuo pastatų stogų ir sklypo kietų dangų surenkamas į trapus ir nuvedamas į lietaus nuotekų tinklus. Nuo pastatų balkonų lietaus nuvedamas ant sklypo paviršiaus, kur susigeria į gruntą.
 - Formuojant sklypo paviršių, draudžiama paviršines nuotekas nuvesti sklypo paviršiumi į gretimus sklypus.
 - Įvažiavimų iš gatvės aukštį derinti prie esamų gatvės altitudžių įvažiavimo zonoje statybos metu.

KVAL. PATV. DOK. NR.		UAB „KUPOLA“ Jurbarko g. 2A-103a, Kaunas, įm. k.: 300611165, Tel.: 8-687 32378, el. p.: antanas@kupola.lt; www.kupola.lt	STATINIO PROJEKTO PAVADINIMAS Daugiabučio gyvenamojo namo, Kauno r. sav., Užliedžių sen., Užliedžių k., Ilgioji g. 56, statybos projektas		
A 1532	PV / PDV	Antanas Jonauskis	DOKUMENTO PAVADINIMAS		LAIDA
			Sklypo sutvarkymo planas M 1:500		0
LT	STATYTOJAS IR (ARBA) UŽSAKOVAS UAB „Litasta“, įm. k.: 302584101		DOKUMENTO ŽYMUO 18/18-1-PP-SP-02		LAPAS LAPŲ 01 01

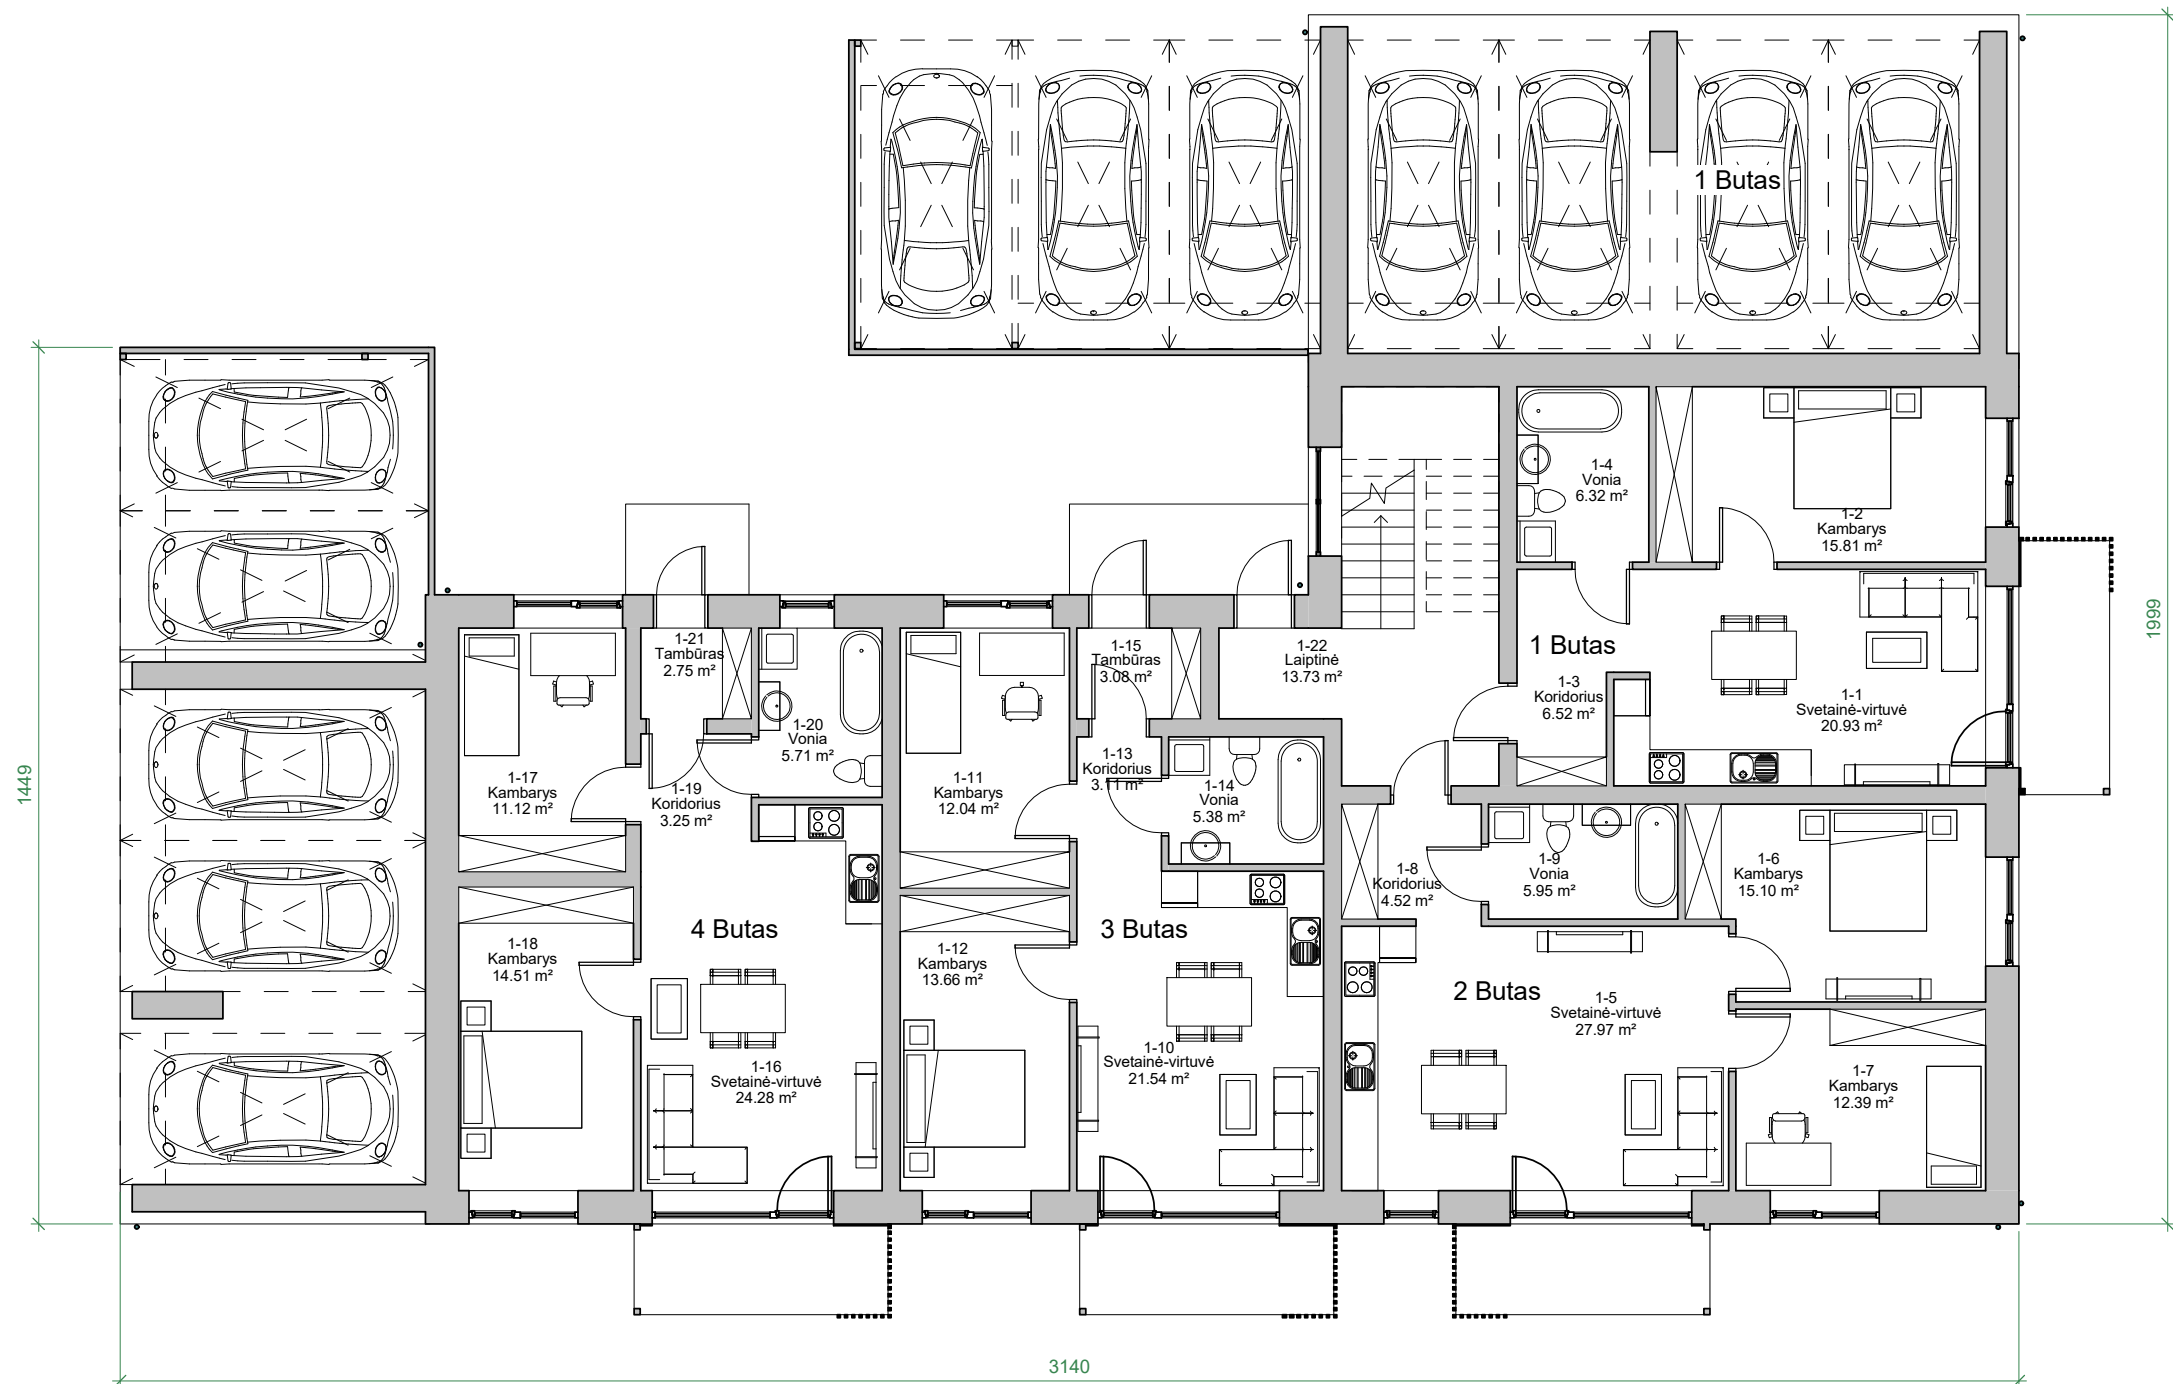

Pirmo aukšto planas		
Nr.	Patalpa	Plotas
1 Butas		
1-1	Svetainė-virtuvė	20.93 m²
1-2	Kambarys	15.81 m²
1-3	Koridorius	6.52 m²
1-4	Vonia	6.32 m²
		49.57 m²
2 Butas		
1-5	Svetainė-virtuvė	27.97 m²
1-6	Kambarys	15.10 m²
1-7	Kambarys	12.39 m²
1-8	Koridorius	4.52 m²
1-9	Vonia	5.95 m²
		65.92 m²
3 Butas		
1-10	Svetainė-virtuvė	21.54 m²
1-11	Kambarys	12.04 m²
1-12	Kambarys	13.66 m²
1-13	Koridorius	3.11 m²
1-14	Vonia	5.38 m²
1-15	Tambūras	3.08 m²
		58.81 m²
4 Butas		
1-16	Svetainė-virtuvė	24.28 m²
1-17	Kambarys	11.12 m²
1-18	Kambarys	14.51 m²
1-19	Koridorius	3.25 m²
1-20	Vonia	5.71 m²
1-21	Tambūras	2.75 m²
		61.61 m²
Bendro naudojimo patalpos		
1-22	Laiptinė	13.73 m²
		13.73 m²
		249.64 m²

1 Pirmo aukšto planas su baldais
1 : 125

TECHNINIAI-EKONOMINI
AI RODIKLIAI

	0.00 m²
1 Butas	49.57 m²
2 Butas	65.92 m²
3 Butas	58.81 m²
4 Butas	61.61 m²

TECHNINIAI-EKONOMINI
AI RODIKLIAI

5 Butas	54.38 m²
6 Butas	39.75 m²
7 Butas	65.93 m²
8 Butas	50.96 m²
9 Butas	43.76 m²

TECHNINIAI-EKONOMINI
AI RODIKLIAI

10 Butas	50.15 m²
11 Butas	54.32 m²
12 Butas	39.79 m²
13 Butas	65.96 m²
14 Butas	50.96 m²

TECHNINIAI-EKONOMINI
AI RODIKLIAI

15 Butas	43.76 m²
16 Butas	50.15 m²
Bendro naudojimo patalpos	81.37 m²
	927.17 m²

KVAL.
PATV.
DOK. NR.



UAB „KUPOLA“ Jurbarko g. 2A-103a, Kaunas.
Įm. k.: 300611165. Tel.: 8-687 32378;
el. p.: antanas@kupola.lt; www.kupola.lt

A 1532

PV

Antanas Jonauskis

LT

STATYTOJAS IR (ARBA) UŽSAKOVAS
UAB "LITASTA" a.k. 302584101

STATINIO PROJEKTO PAVADINIMAS
Daugiabučio gyvenamojo namo (16 butų), Kauno r. sav. Užliedžių
sen. Užliedžių k. Ilgoji g. 56, statybos projektas

DOKUMENTO PAVADINIMAS
Pirmo aukšto planas su baldais

LAIDA

0

DOKUMENTO ŽYMUO


18/18 - PP - SA - 01

LAPAS

01

LAPŲ

01

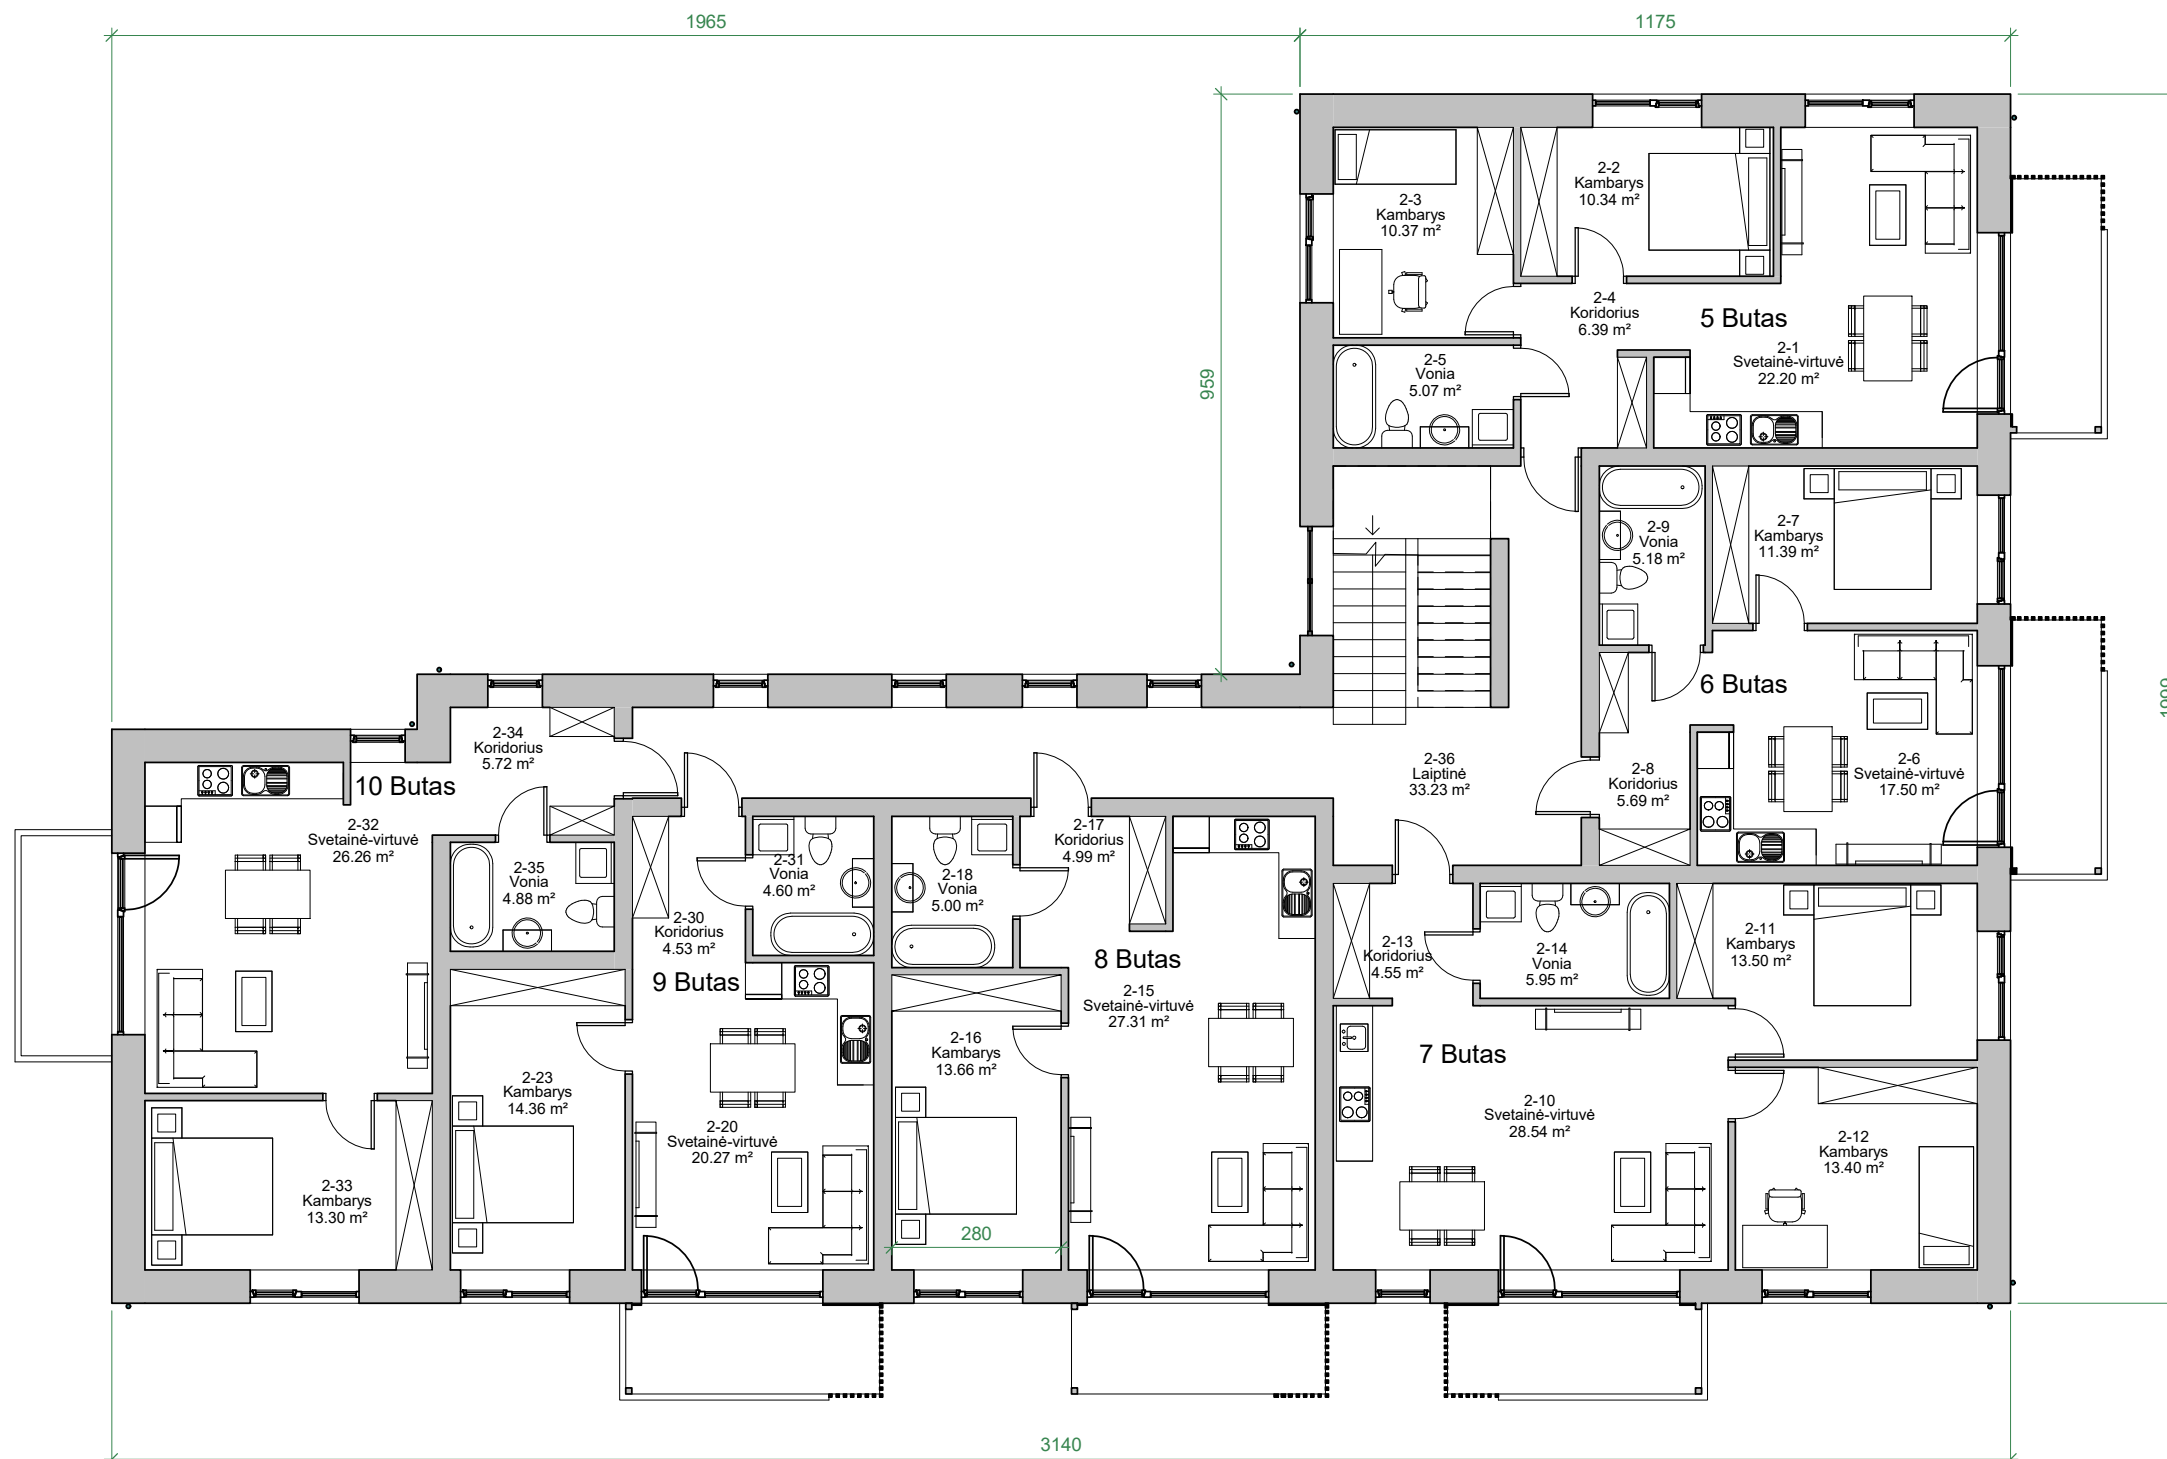

Antro aukšto planas		
Nr.	Patalpa	Plotas

5 Butas		
2-1	Svetainė-virtuvė	22.20 m ²
2-2	Kambarys	10.34 m ²
2-3	Kambarys	10.37 m ²
2-4	Koridorius	6.39 m ²
2-5	Vonia	5.07 m ²
		54.38 m ²

6 Butas		
2-6	Svetainė-virtuvė	17.50 m ²
2-7	Kambarys	11.39 m ²
2-8	Koridorius	5.69 m ²
2-9	Vonia	5.18 m ²
		39.75 m ²

7 Butas		
2-10	Svetainė-virtuvė	28.54 m ²
2-11	Kambarys	13.50 m ²
2-12	Kambarys	13.40 m ²
2-13	Koridorius	4.55 m ²
2-14	Vonia	5.95 m ²
		65.93 m ²

8 Butas		
2-15	Svetainė-virtuvė	27.31 m ²
2-16	Kambarys	13.66 m ²
2-17	Koridorius	4.99 m ²
2-18	Vonia	5.00 m ²
		50.96 m ²

9 Butas		
2-20	Svetainė-virtuvė	20.27 m ²
2-23	Kambarys	14.36 m ²
2-30	Koridorius	4.53 m ²
2-31	Vonia	4.60 m ²
		43.76 m ²

10 Butas		
2-32	Svetainė-virtuvė	26.26 m ²
2-33	Kambarys	13.30 m ²
2-34	Koridorius	5.72 m ²
2-35	Vonia	4.88 m ²
		50.15 m ²

Bendro naudojimo patalpos		
2-36	Laiptinė	33.23 m ²
		33.23 m ²
		338.17 m ²

1 Antro aukšto planas su baldais
1 : 125


KVAL. PATV. DOK. NR.		UAB „KUPOLA“ Jurbarko g. 2A-103a, Kaunas. Įm. k.: 300611165. Tel.: 8-687 32378; el. p.: antanas@kupola.lt; www.kupola.lt	STATINIO PROJEKTO PAVADINIMAS Daugiabučio gyvenamojo namo (16 butų), Kauno r. sav. Užliedžių sen. Užliedžių k. Ilgoji g. 56, statybos projektas		
A 1532	PV	Antanas Jonauskis	DOKUMENTO PAVADINIMAS Antro aukšto planas su baldais		LAIDA 0
LT	STATYTOJAS IR (ARBA) UŽSAKOVAS UAB "LITASTA" a.k. 302584101		DOKUMENTO ŽYMUO 18/18 - PP - SA - 03		LAPAS 01 LAPŲ 01



Trečio aukšto planas		
Nr.	Patalpa	Plotas
11 Butas		
3-1	Svetainė-virtuvė	22.20 m ²
3-2	Kambarys	10.28 m ²
3-3	Kambarys	10.37 m ²
3-4	Koridorius	6.39 m ²
3-5	Vonia	5.07 m ²
		54.32 m ²
12 Butas		
3-6	Svetainė-virtuvė	17.50 m ²
3-7	Kambarys	11.39 m ²
3-8	Koridorius	5.73 m ²
3-9	Vonia	5.18 m ²
		39.79 m ²
13 Butas		
3-10	Svetainė-virtuvė	28.54 m ²
3-11	Kambarys	13.52 m ²
3-12	Kambarys	13.40 m ²
3-13	Koridorius	4.55 m ²
3-14	Vonia	5.95 m ²
		65.96 m ²
14 Butas		
3-15	Svetainė-virtuvė	27.31 m ²
3-16	Kambarys	13.66 m ²
3-17	Koridorius	4.99 m ²
3-18	Vonia	5.00 m ²
		50.96 m ²
15 Butas		
3-19	Svetainė-virtuvė	20.27 m ²
3-20	Kambarys	14.36 m ²
3-21	Koridorius	4.53 m ²
3-22	Vonia	4.60 m ²
		43.76 m ²
16 Butas		
3-23	Svetainė-virtuvė	26.26 m ²
3-24	Kambarys	13.30 m ²
3-25	Koridorius	5.72 m ²
3-26	Vonia	4.88 m ²
		50.15 m ²
Bendro naudojimo patalpos		
3-27	Laiptinė	34.41 m ²
		339.35 m ²

1 Trečio aukšto planas su baldais
1 : 125

KVAL. PATV. DOK. NR.		UAB „KUPOLA“ Jurbarko g. 2A-103a, Kaunas. Įm. k.: 300611165. Tel.: 8-687 32378; el. p.: antanas@kupola.lt; www.kupola.lt	STATINIO PROJEKTO PAVADINIMAS Daugiabučio gyvenamojo namo (16 butų), Kauno r. sav. Užliedžių sen. Užliedžių k. Ilgoji g. 56, statybos projektas		
			DOKUMENTO PAVADINIMAS Trečio aukšto planas su baldais		
A 1532	PV	Antanas Jonauskis	LAIDA		
			0		
LT	STATYTOJAS IR (ARBA) UŽSAKOVAS UAB "LITASTA" a.k. 302584101		DOKUMENTO ŽYMUO		LAPAS
			18/18 - PP - SA - 05		LAPŲ
				01	01

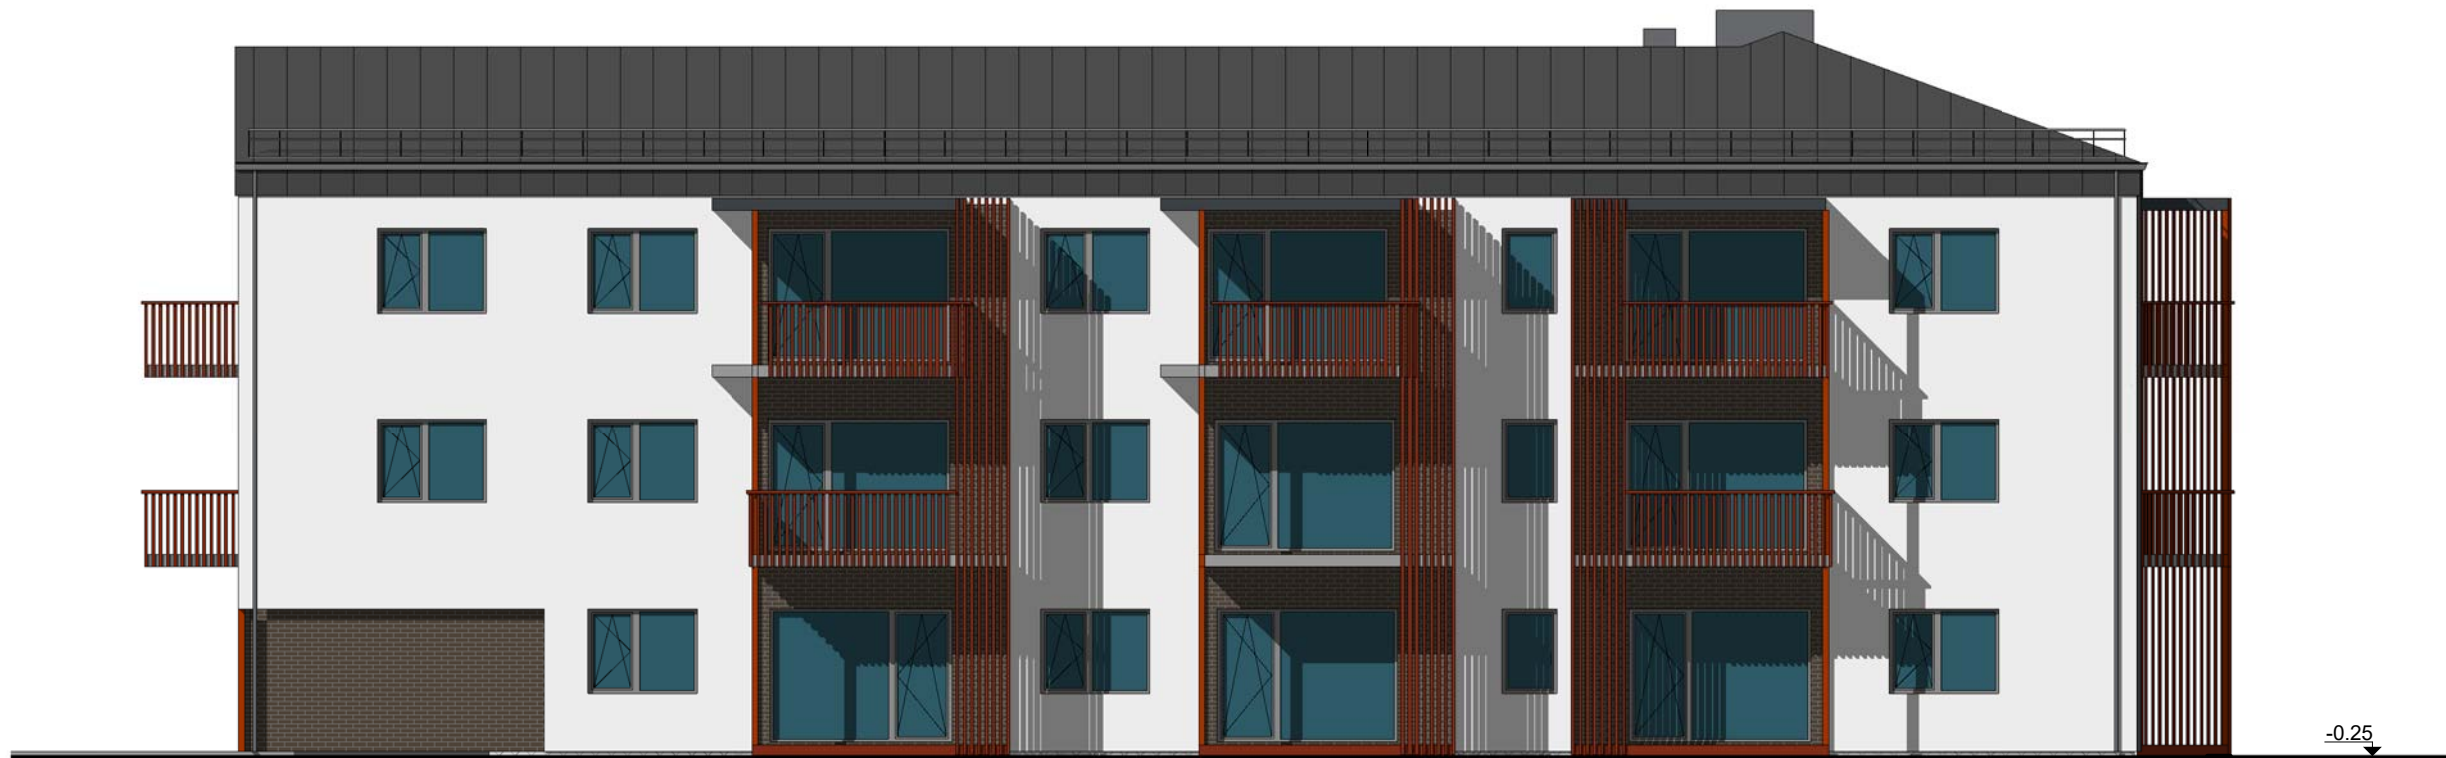


1 Pietinis fasadas
1 : 125



2 Rytinis fasadas
1 : 125



KVAL. PATV. DOK. NR.	 KUPOLA		UAB „KUPOLA“ Jurbarko g. 2A-103a, Kaunas. Įm. k.: 300611165. Tel.: 8-687 32378; el. p.: antanas@kupola.lt; www.kupola.lt		STATINIO PROJEKTO PAVADINIMAS Daugiabučio gyvenamojo namo (16 butų), Kauno r. sav. Užliedžių sen. Užliedžių k. Ilgoji g. 56, statybos projektas			
A 1532	PV	Antanas Jonauskis			DOKUMENTO PAVADINIMAS Pietinis fasadas, Rytinis fasadas		LAIDA	
							0	
LT	STATYTOJAS IR (ARBA) UŽSAKOVAS UAB "LITASTA" a.k. 302584101				DOKUMENTO ŽYMUO 18/18 - PP - SA - 07		LAPAS 01	LAPŲ 01

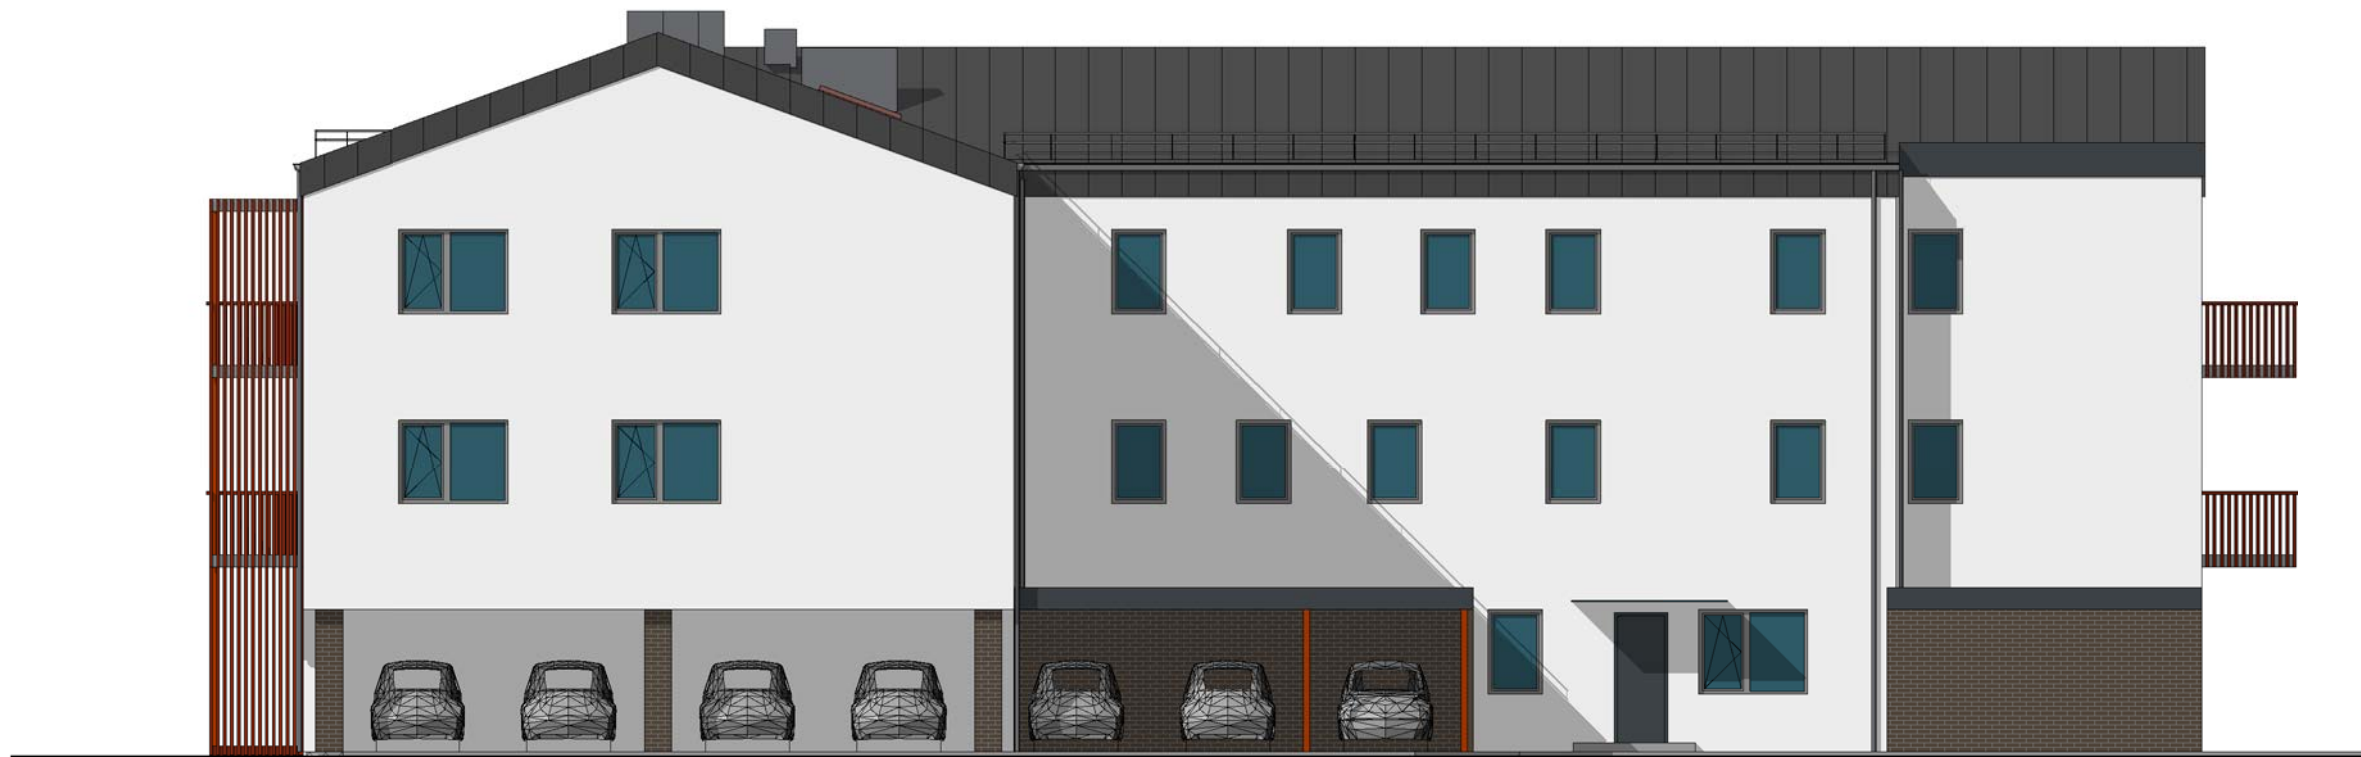

1 Šiaurinis fasadas
1 : 125



2 Vakarinis fasadas
1 : 125



KVAL. PATV. DOK. NR.		UAB „KUPOLA“ Jurbarko g. 2A-103a, Kaunas. Įm. k.: 300611165. Tel.: 8-687 32378; el. p.: antanas@kupola.lt; www.kupola.lt	STATINIO PROJEKTO PAVADINIMAS Daugiabučio gyvenamojo namo (16 butų), Kauno r. sav. Užliedžių sen. Užliedžių k. Ilgoji g. 56, statybos projektas		
A 1532	PV	Antanas Jonauskis	DOKUMENTO PAVADINIMAS Šiaurinis fasadas, Vakarinis fasadas		LAIDA 0
LT	STATYTOJAS IR (ARBA) UŽSAKOVAS UAB "LITASTA" a.k. 302584101		DOKUMENTO ŽYMUO 18/18 - PP - SA - 08		LAPAS 01 LAPŲ 01



KVAL. PATV. DOK. NR.	 KUPOLA	UAB „KUPOLA“ Jurbarko g. 2A-103a, Kaunas. Įm. k.: 300611165. Tel.: 8-687 32378; el. p.: antanas@kupola.lt; www.kupola.lt			STATINIO PROJEKTO PAVADINIMAS Daugiabučio gyvenamojo namo, Kauno r. sav., Užliedžių sen., Užliedžių k., Ilgosios g. 56, statybos projektas			
		A 1532	PV / PDV	Antanas Jonauskis	DOKUMENTO PAVADINIMAS			LAIDA
					Vizualizacijos			0
LT	STATYTOJAS IR (ARBA) UŽSAKOVAS UAB „Litasta“, įm. k.: 302584101			DOKUMENTO ŽYMUO 18/18-1-PP-SA-07			LAPAS	LAPŲ
							01	01