

PROJEKTUOTOJAS

A. PREIKŠA /ind. veiklos vykdymo pažyma Nr.028225/

STATYTOJAS **A. G.**

PROJEKTAS **VIENO BUTO GYVENAMOJO NAMO KAUNO R.SAV., KARMĖLA VOS
SEN., RAMUČIŲ K, CENTRINĖ G., 1A PASKIRTIES KEITIMO Į DU
BUTUS, REKONSTRAVIMO PROJEKTAS**

KATEGORIJA **NEYPATINGAS**

LAIDA **0**

STADIJA **PP**

DALYS **BD, SP, SA**

METAI PROJ. **2019- 03**

TVIRTINU:



A. G.

PROJEKTO VADOVAS ARCH.
/kval. Atest. Nr.A849/



ARŪNAS PREIKŠA

SUSIRINKIMĄ ORGANIZUOTI SE-
NUTIKIMO PATALPOSE AR
PRIE STATINIO, SUINTERESUOTŲ
ASMEKIMS PROPOSU NEDARBO LAIKU
Kauno rajono savivaldybės
administracijos Urbanistikos
skyriaus vedėjo pavaduotoja
Irena Bertašiūtė

PRITARIU

2019-07-22

STATYTOJAS: A. G.

ADRESAS: KAUNO R.SAV., KARMĖLAVOS SEN. , RAMUČIŲ K., CENTRINĖ G.1A,

SKL. KAD. Nr. 5233/0009-0259

2019 m. liepos 18 d.

STATYBOS PROJEKTINIŲ PASIŪLYMŲ RENGIMO UŽDUOTIS

(pagal STR 1.04.04:2017 „Statinio projektavimas, projekto ekspertizė“)

Informacija apie planuojamus statyti statinius:		
1.	Statinio pavadinimas	Pastatas-gyvenamasis namas(1 buto į 2-jų butų)
2.	Statybos rūšis	Pastato paskirties keitimas, Rekonstravimas
3.	Statinio kategorija	Neypatingas statinys
4.	Statinių tipas	Gyvenamieji pastatai
5.	Statinio naudojimo paskirtis	Gyvenamoji(dviejų butų pastatai)
Žemės sklypo techniniai ir paskirties rodikliai:		
6.	Adresas	Kauno r.sav.,Karmėlavos sen. Ramučių k., Centrinė g.1A, skl. kad. Nr. 5233/0009-0259
7.	Žemės sklypo kadastro Nr.	Skl. kad. Nr. 5233/0009-0259
8.	Pagrindinė naudojimo paskirtis	Kita
9.	Naudojimo būdas	Gyvenamosios teritorijos
10.	Nuosavybės teisė	A. G.
11.	Žemės sklypo plotas, ha	0.1610ha
12.	Esamas sklypo užstatymo plotas, m ²	237 pagal 2006m. kad. matavimus
12.1.	Planuojamas sklypo užstatymo plotas, m ²	267.65 pridėjus apšiltinimą ir laiptelius
13.	Esamas sklypo užstatymo tankumas, %	15
13.1.	Planuojamas sklypo užstatymo tankumas, %	16
14.	Esamas bendras pastatų plotas, m ²	288,82
14.1.	Planuojamas bendras pastatų plotas, m ²	472,79
15.	Esamas sklypo užstatymo intensyvumas, %	18
15.1.	Planuojamas sklypo užstatymo intensyvumas, %	29
16.	Esamas kietų dangų plotas, m ²	
6.1.	Planuojamas kietų dangų plotas, m ²	
17.	Esamų pastatų aukštis, m	10m. nuo vid.žemės pavirš.,
17.1.	Projektuojamų pastatų aukštis, m	10m. nuo vid.žemės pavirš.,

Projektinių pasiūlymų rengimo Projektuojamų statinių techniniai ir paskirties rodikliai, statinių aprašymas:		
18.	Projektuojamų pastatų išorės apdailos medžiagos	Tinkas, dažymas
19.	Projektuojamų pastatų spalvos	Šviesiai gelsva
20.	Stogo konstrukcija (vienšlaitis, dvišlaitis, arkinis, plokščias...)	Dvišlaitis
21.		
22.		
Projektinių pasiūlymų paskirtis:		
23.	Išreikšti Statytojo sumanyto projektuoti statinio architektūros ir kitų pagrindinių sprendinių idėja.	
24.	Informuoti visuomenę apie statinio, kuriam Teritorijų planavimo įstatymo 20 straipsnyje nustatytais atvejais neparengti teritorijų planavimo dokumentai ir statyba konkrečiame sklype leidžiama, numatomą projektavimą.	
25.	Specialiesiems architektūros reikalavimams gauti.	
26.	Nustatyti žemės sklypo teritorijos naudojimo reglamento parametrus, kai teritorijų planavimo įstatymo 20 straipsnio nustatytais atvejais neparengti teritorijų planavimo dokumentai ir statyba konkrečiame žemės sklype leidžiama.	
Statytojo pateikiami dokumentai ir kiti duomenys:		
27.	Žemės sklypo planas	
28.	Nekilnojamojo turto registro centrinio duomenų banko išrašas (žemės sklypo, pastatų nuosavybę patvirtinantys dokumentai)	
29.	Kadastrinių matavimų byla	
Projektinių pasiūlymų sudėtis:		
30.	1. Aiškinamasis raštas	
31.	2. Grafinė dalis	
32.	2.1. Žemės sklypo sutvarkymo schema	
33.	2.2. Statinių planai	
34.	2.3. Statinių charakteringi pjūviai	
35.	2.4. Statinių fasadai	
Kiti duomenys:		
36.	2.5. Vaizdinė informacija	

Statytojas: A. G.

(Vardas, pavardė, parašas)

Arūnas Preikša PDV Atest. Nr. A849:

(Vardas, pavardė, parašas)

VIENO BUTO GYVENAMOJO NAMO 1A1p, Un. Nr. 5298-9015-6016 CENTRINĖ G. 1A, RAMUČIŲ K., KARMĖLAVOS SEN., KAUNO R. REKONSTRAVIMO Į DVIBUTĮ GYVENAMĄJĮ NAMĄ PROJEKTINIAI PASIŪLYMAI

1.PROJEKTUOJAMO STATINIO PAŽINTINIAI DUOMENYS

Statybos adresas: Centrinė g. 1A, Ramučių k., Karmėlavos sen., Kauno r.

Sklypo registro kodas: Kad.Nr. 5233/0009:259 Karmėlavos k.v.

Projekto pavadinimas: Vienbučio gyvenamojo namo Centrinė g. 1A, Ramučių k., Karmėlavos sen., Kauno rajonas rekonstravimo į dvibutį gyvenamąjį namą projektas,

Statytojas(užsakovas): A. G.

Statybos rūšis: Rekonstravimas

Statinių kategorija: Neypatingas

Statinio rūšis pagal naudojimo paskirtį: Gyvenamoji(vieno buto pastatai)

Projektavimo etapas: Projektiniai pasiūlymai (PP)

Projektuotojas: Arūnas Preikša PV, PDV Atestato Nr. A849, individualios veiklos vygdymo pažyma nr.028225, Kauno m., Telšių g. 4-2, tel. Nr. +370620 44307, +370699 24472.

2.SKLYPO SPRENDINIAI

Rekonstruojamo namo sklypas suformuotas atliekant kadastrinius matavimus, užima 0.1610ha plotą

Sklypo pagrindinė naudojimo paskirtis: Kita.

Naudojimo būdas: Gyvenamosios teritorijos.

Saugotinių želdinių sklype: nėra.

Šiam sklypui yra nurodyti šie žemės naudojimo apribojimai:

1.Dujotiekių apsaugos apsaugos zonos. 2. Vandentiekio, lietaus ir fekalinės kanalizacijos tinklų ir įrenginių apsaugos zonos.

Sklypo reljefas: esamas su nuolydžiu nuo gatvės į sklypo gilumą-nesikeis.

Gyvenamasis namas pastatytas išlaikant norminius atstumus nuo sklypo ribų bei kaimyninių valdų pastatų.

Gatvės atžvilgiu gyvenamasis namas pastatytas, nepažeidžiant užstatymo raudonosios linijos.

Pagal norminius reikalavimus, kiekvienam butui numatomos parkavimo vietos.

Pastatas turi būti rekonstruojamas, prisilaikant šiuo metu galiojančių norminių reikalavimų bei sklypo naudojimo apribojimų.

Šiuo metu sklype yra šie pastatai: vienbutis gyvenamasis namas 1A1p, unik. Nr.5298-9015-6016 bendras plotas 217.82m², 2I1p ūkio pastatas unik. Nr. 4400-0836-4630, 71m² užstatyto ploto. Kiti inžineriniai statiniai

3.Architektūriniai sprendiniai:

Pastaba: Rekonstruojamo gyvenamojo namo aukštų planai įvardinti pagal 2006-04-13 metų kadastrinių matavimų bylą

Rekonstruojamas vieno buto gyvenamasis namas baltų silikatinių plytų, 1 aukšto su neįrengta pastoge ir pusrūsiu.

Konstrukcijos yra: juostiniai betono pamatai apšiltinami iš išorinės pusės. Pastato esamos išorinės sienos plytų mūro su projektuojamu apšiltinimo sluoksniu išorinėje pusėje. Perdanga esama gelžbetoninė. Stogas esamas keturšlaitis su vertikaliu stoglangiu– projektuojamas dviejų šlaitų, medinių konstrukcijų su stoglangiais, apšiltintas pagal reikalavimus. Stogo danga - skarda. Pastato aukštis po rekonstrukcijos nesikeičia - esamas– nuo vidutinės žemės pavšiaus altitudės iki viršutinio stogo kraigo10.00m.

Vanduo nuo stogo nuleidžiama lietvamzdžiais.

Inžineriniai tinklai:

Vanduo tiekiamas iš raj.inžinerinių tinklų.

Buitinėms nuotekoms esamas buitinių nuotekų valymo įrenginys.

Atskiru projektu nuotekos bus prijungiamos prie UAB „Giraitės“ vandenys nutiestų Centrinėje g. nepriduotų eksploatacijai buitinių nuotekų tinklų.

Elektra - prisijungta prie miesto tinklų. Centrinėje gatvėje esama, elektros spinta prie sklypo ant atramos, Dujotiekis – esama viryklė (numatomas šildymas atskiru projektu)

Formuojami du butai

Pagal 2006m. kadastrinių matavimų bylą-įvardintame pusrūsyje, įrengiamos pirmo buto patalpos

Į **1butą** numatomas esamas įėjimas iš kiemo pusės. Priblokuoto prie namo garažo patalpos pritaikomos gyvenamajai paskirčiai. Įgilinus 1buto pusrūsio aukšto grindis 40cm, visų patalpų aukštis bus ne žemes nei 2.5m. Didinamas langų aukštis.

Pagal 2006m. kadastrinių matavimų bylą įvardintą - pirmą aukštą- patenkame į **2butą** esamais dengtais laiptais nuo Centrinės gatvės šiaurės rytų pusės, numatomos lauko durys, esamos angos uždengiamos, tačiau virš įėjimo durų numatomi įstiklinti langai, pastatas apšiltinamas. 2butui virš buvusio garažo projektuojamas antras aukštas įrengiami kambariai.

1 ir 2 butuose numatomos šios patalpos: Kambariai, virtuvės, holas, WC, dušinės, sandėliukai, patalpos poilsiui, sportui.

Katilinė – bus bendro naudojimo abiem butams. Įėjimas į esamą katilinę užmūrijamas-projektuojamas iš lauko, vietoje esamo lango, įrengus duris su stiklu.

Paruoštas gyvenamojo namo rekonstravimo į du butus projektas atitinka šiuo metu respublikoje galiojančias statybinės normas ir taisykles, priešgaisrinius, higieninius bei ekologinius reikalavimus.

Projekto vadovas, Arch.:
/kval. Atest. Nr.A849/


Arūnas Preikša

BENDRIEJI RODIKLIAI
CENTRINĖ G. 1A, RAMUČIŲ K. KARMĖLAVOS SEN. KAUNO R.

Eil. Nr.	Pavadinimas	Mato vienetas	Kiekis prieš rekonstravimą 1990.01.23. kadastr.matavimų bylą	Kiekis po rekonstravimo
1	I. ŽEMĖS SKLYPAS kadastrinis Nr. 5233/0009:259			
	1.1. Sklypo plotas	m ²	1610	1610
	1.2. Sklypo užstatymo tankumas	%	15	16
	1.3. Sklypo užstatymo intensyvumas	%	18	29
	1.4. Želdinių plotas	m ²	1050	1050
	1.5. Sklypo užstatymo plotas	m ²	237	267,67
	1.6. Automobilių pastatymo vietos	vnt	-	6
	II. STATINIAI			
2	REKONSTRUOJAMAS GYVENAMASIS NAMAS un.Nr.5298-9015-6016			
	2.1. Butų skaičius:	vnt	1	2
	2.2. Bendrasis plotas	m ²	217,82	401,79
	2.2.1. Gyvenamasis plotas	m ²	58,77	272,90
	2.2.2. Naudingasis plotas	m ²	90,87	401,79
	2.2.3. Pagalbinis plotas	m ²	32,10	128,89
	2.2.4. Rūšių (pusrūšių) plotas	m ²	96,98	-
	2.2.5. Garažo plotas	m ²	29,97	-
	2.3. Pastato tūris: - antžeminė dalis	m ³	774	1000
	2.4. Aukštų skaičius	vnt.	1	2+Mansarda
	2.5. Pastato aukštis (nuo Ž. pav.)	m	10	10
	2.6. Kiti specifiniai pastato rodikliai:			
	2.6.1. Užstatymo plotas	m ²	166	267,67
	2.6.2. Ugniai atsparumo laipsnis		-	II
	2.6.3. Numatoma energetinio naudingumo klasė		F	A
	2.6.4. Numatoma pastato (patalpų) akustinio komforto sąlygų klasė		-	E
3	Butas Nr. 1			
	3.1. Bendrasis plotas	m ²	-	161,98
	3.1.1. Gyvenamasis plotas	m ²	-	85,44
	3.1.2. Naudingasis plotas	m ²	-	161,98
	3.1.3. Pagalbinis plotas	m ²	-	76,54
	3.1.4. Rūšių (pusrūšių) plotas	m ²	-	-
	3.1.5. Garažo plotas	m ²	-	-
4	Butas Nr. 2			
	4.1. Bendrasis plotas	m ²	-	239,81
	4.1.1. Gyvenamasis plotas	m ²	-	187,46
	4.1.2. Naudingasis plotas	m ²	-	239,81
	4.1.3. Pagalbinis plotas	m ²	-	52,35
	4.1.4. Rūšių (pusrūšių) plotas	m ²	-	-
	4.1.5. Garažo plotas	m ²	-	-
5	ESAMAS ŪKINIS PASTATAS un.Nr.4400-0836-4630			
	Užstatymo plotas	m ²	71	71
	Tūris	m ³	206	206



PAGRINDINIAI RODIKLIAI				
Eil. Nr.	Pavadinimas	Mato vienetas	Kiekis prieš rekonstravimą	Kiekis po rekonstravimo
1	I. ŽEMĖS SKLYPAS kadastrinis Nr. 5233/0009:259			
	1.1. Sklypo plotas	m²	1610	1610
	1.2. Sklypo užstatymo tankumas	%	15	15
	1.3. Sklypo užstatymo intensyvumas	%	18	29
	1.4. Želdinių plotas	m²	1050	1050
	1.5. Sklypo užstatymo plotas	m²	237	267,67
	1.6. Automobilų pastatymo vietos	vnt	-	6
	II.STATINIAI			
2	PROJEKTUOJAMAS GYVENAMASIS NAMAS			
	2.1. Butų skaičius:	vnt	1	2
	2.2. Bendrasis plotas	m²	217,82	401,79
	2.2.1. Gyvenamasis plotas	m²	58,77	272,90
	2.2.2. Naudingasis plotas	m²	90,87	401,79
	2.2.3. Pagalbinis plotas	m²	32,10	128,89
	2.2.4. Rūšių (pusrūšių) plotas	m²	96,98	-
	2.2.5. Garažo plotas	m²	29,97	-
	2.3. Pastato tūris: - antžeminė dalis	m³	774	1000
	2.4. Aukštų skaičius	vnt.	1	2+Mansarda
	2.5. Pastato aukštis (nuo Ž. pav.)	m	10	10
	2.6. Kiti specifiniai pastato rodikliai:			
	2.6.1. Užstatymo plotas	m²	166	196,67
	2.6.2. Ugniai atsparumo laipsnis	-	-	II
	2.6.3. Numatoma energetinio naudingumo klasė	-	-	A
	2.6.4. Numatoma pastato (patalpų) akustinio komforto sąlygų klasė	-	-	E
3	Butas Nr. 1			
	3.1. Bendrasis plotas	m²	-	161,98
	3.1.1. Gyvenamasis plotas	m²	-	85,44
	3.1.2. Naudingasis plotas	m²	-	161,98
	3.1.3. Pagalbinis plotas	m²	-	76,54
	3.1.4. Rūšių (pusrūšių) plotas	m²	-	-
	3.1.5. Garažo plotas	m²	-	-
4	Butas Nr. 2			
	4.1. Bendrasis plotas	m²	-	239,81
	4.1.1. Gyvenamasis plotas	m²	-	187,46
	4.1.2. Naudingasis plotas	m²	-	239,81
	4.1.3. Pagalbinis plotas	m²	-	52,35
	4.1.4. Rūšių (pusrūšių) plotas	m²	-	-
	4.1.5. Garažo plotas	m²	-	-

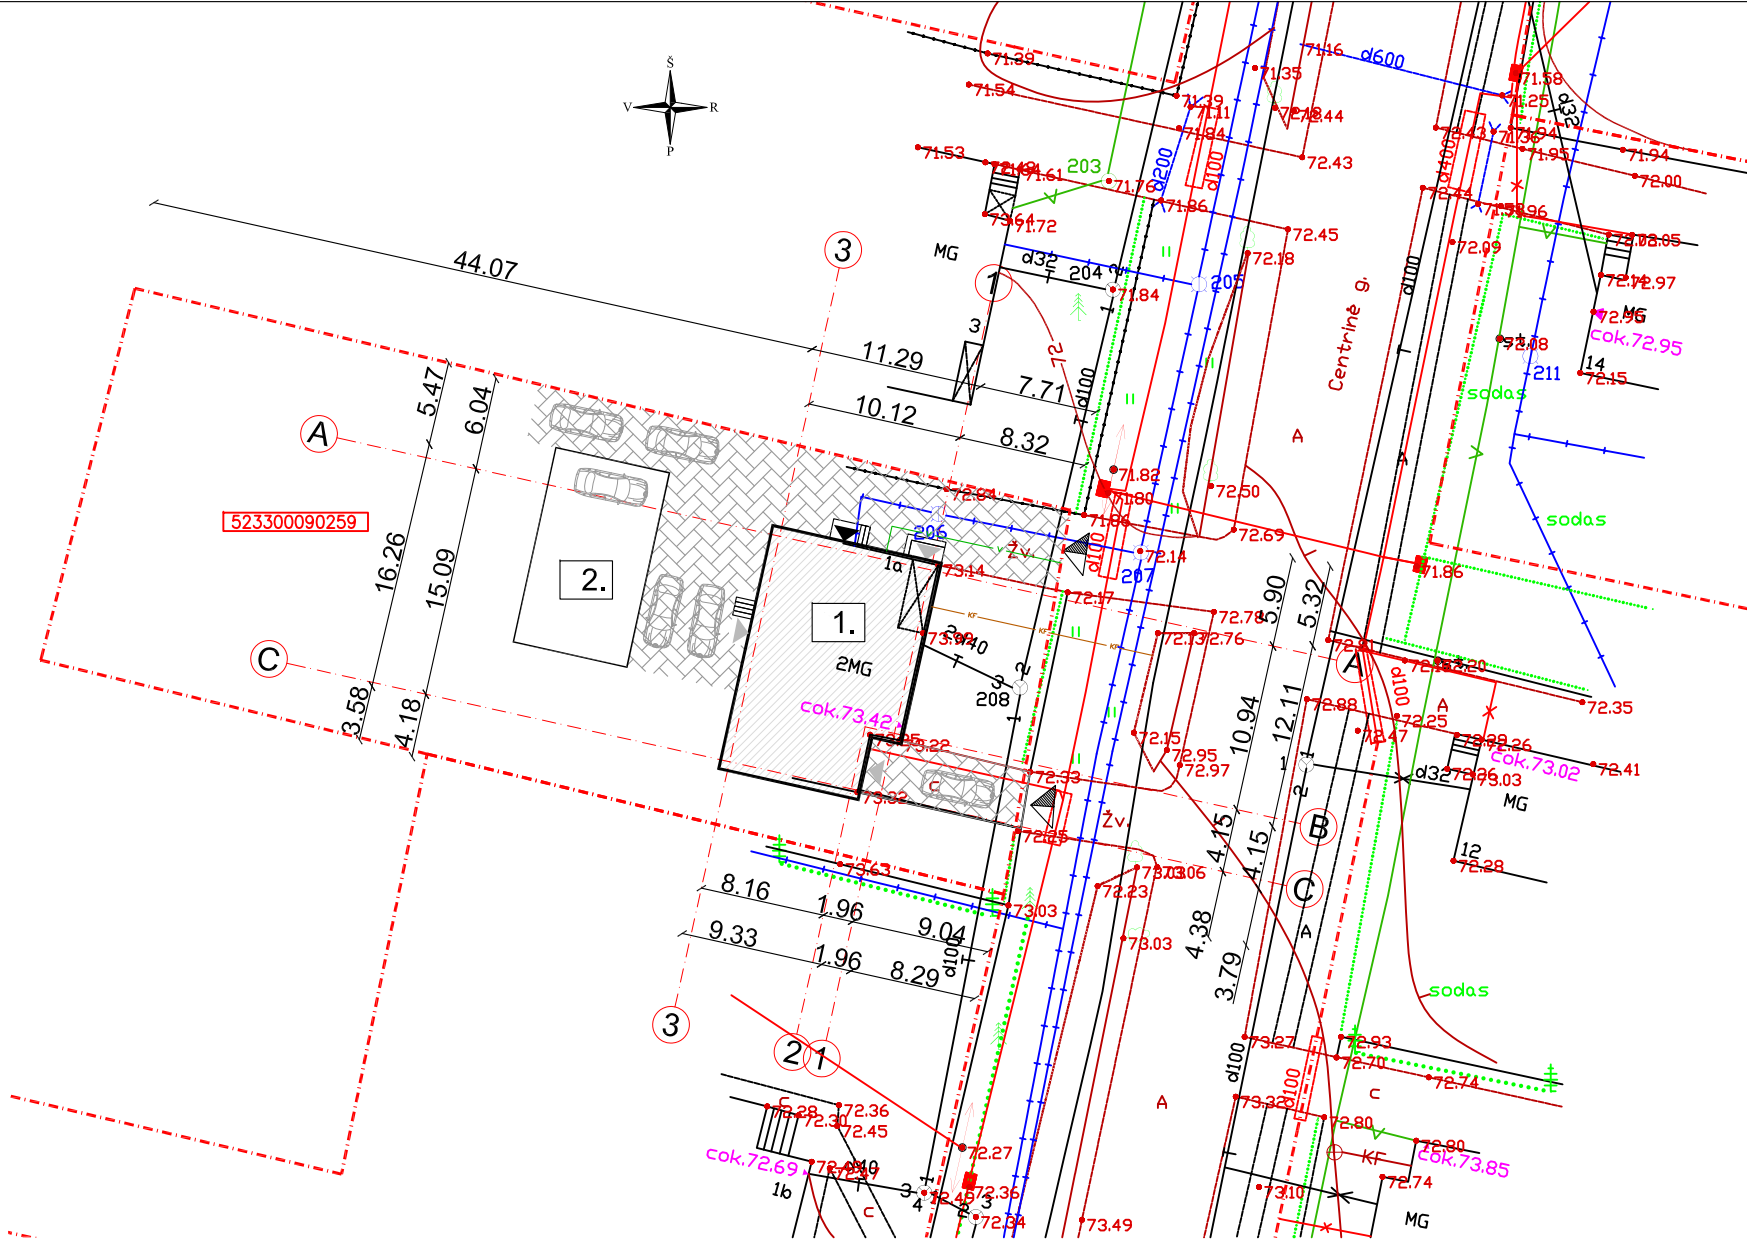


STATINIŲ EKSPLIKACIJA		
Nr.	Pavadinimas	Stadija
1.	Gyvenamasis namas 1A1p	Rekonstr.
2.	Ūkinis pastatas 2I1p	Esama
SUTARTINIAI ŽENKLAI		
---	Sklypo riba	
▨	Danga	
▲	Esami įėjimai į pastatą	
▲	projektuojami įėjimai į pastatą	
▲	Esamas įvažiavimas į sklypą	
—	Esama 0,4kV elektros oro linija	
⊥	Esama telekomunikacijų linija	
+	Esama dujų linija	
—	Esamas vandentiekio tinklas	
—	Esamas ūkio-buitinės nuotekų tinklas	


PASTABOS:

- Matmenys pateikti metrais.
- Geriamojo vandens ir nuotekų tinklai suprojektuoti atskiru projektu pagal UAB "Giraitės vandenys" parengtą projektą

Atestato Nr.	Individualios veiklos pažyma Nr. 781378				Kompleksas: Vieno buto gyvenamojo namo Kauno r.sav.,Karmėlavos sen. Ramučlių k.Centrinė g.1A paskirties keltimo į du butus, rekonstravimo projektas.				
	Pareigos	Vardas, Pavardė	Parašas	Data					
A849	PV	A.Preikša		2019					
A849	PDV	A.Preikša		2019					
Etapas	Užsakovas (statytojas)				Brėžinys (dokumentas)			Laida	
LT	A. G.				Sklypo planas.			0	
					Brėžinio šifras:		Mastelis	Lapas	Lapų
					2019-03/007-TDP- B-Sa-1		M1:500	1	1

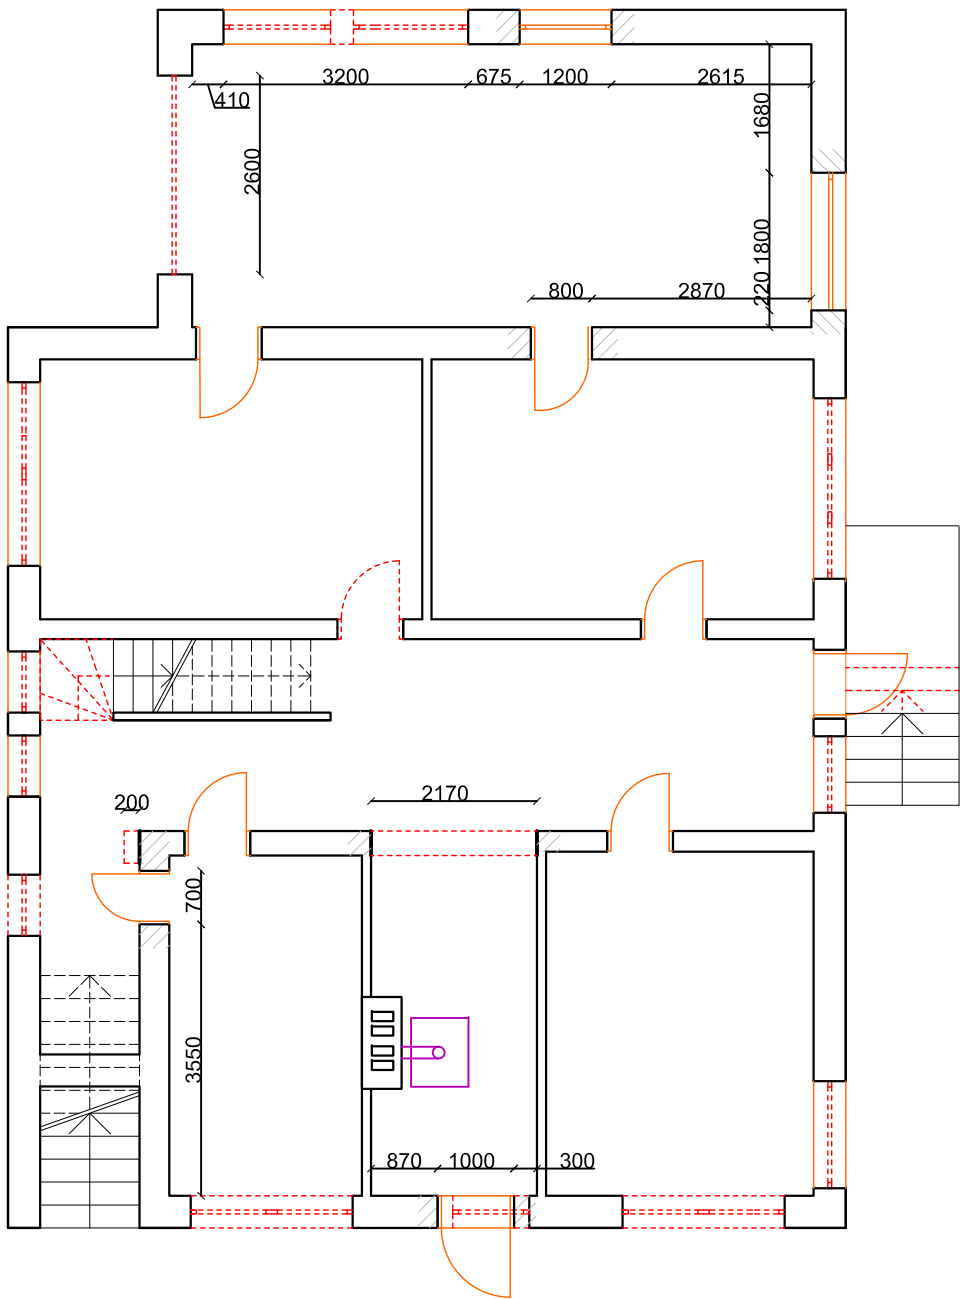

Pusrūsio planas M1:100

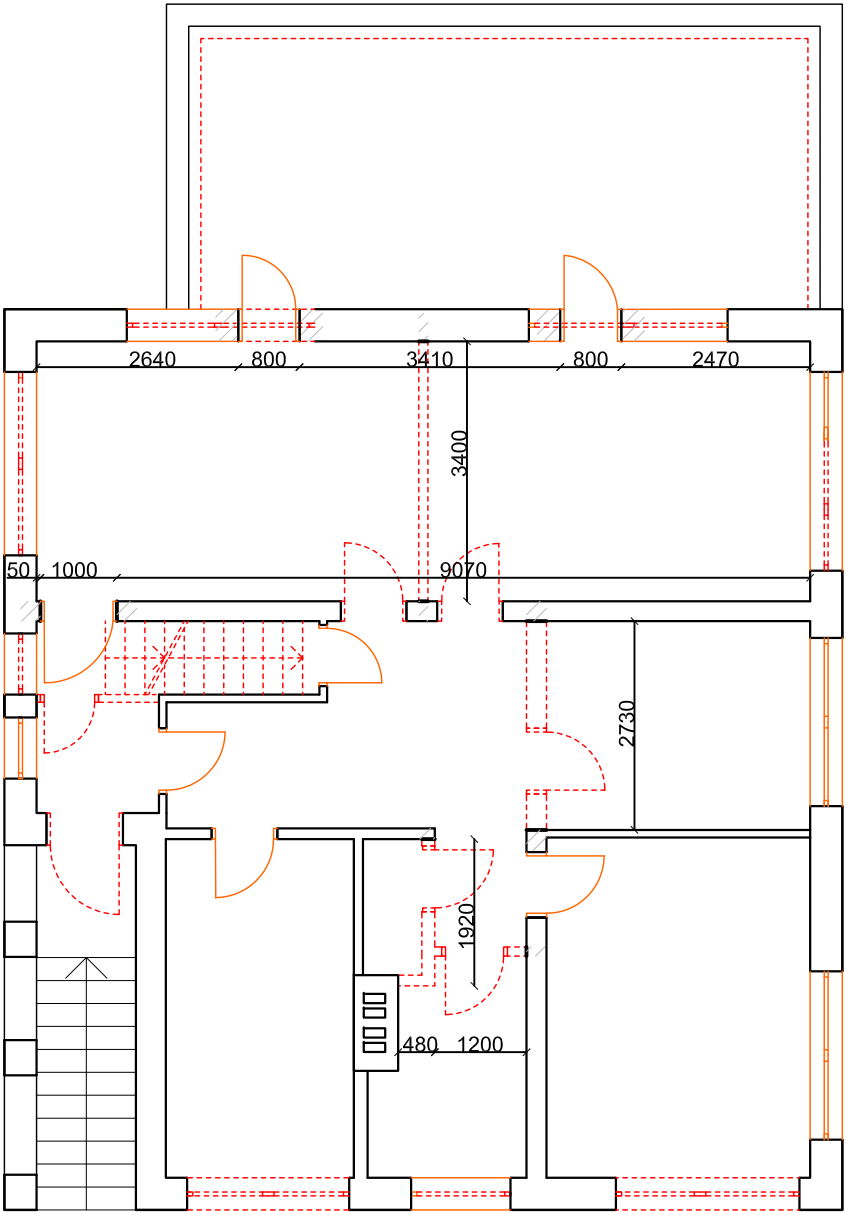


1. aukšto planas M1:100

- PASTABOS:**
1. Brėžinys informacinio pobūdžio.
 2. Matmenis tikslintys vietoje.
 3. Matmenys pateikti milimetrais.

Sutartiniai pažymėjimai	
	Ardoma
	Nauja anga

Atestato Nr.	Individualios veiklos vykdymo pažyma Nr. 080832				Kompleksas: Vleno buto gyvenamojo namo Kauno r.sav.,Karmėlavos sen. Ramučių k.Centrinė g.1A paskirties keitimo į du butus, rekonstravimo projektas.				
	Pareigos	Vardas, Pavardė	Parašas	Data					
A849	PV	A.Preikša		2019					
A849	PDV	A.Preikša		2019	Statiny:			Laida	
					Projektuojamas dviejų butų gyvenamasis namas			0	
Etapas	Užsakovas (statytojas)				Brėžinys (dokumentas)				
LT	A. G.				Ardomų pertvarų, naujų angų planas				
					Brėžinio šifras:		Mastelis	Lapas	Lapų
					2019-03/007-TDP- B-Sa-1		M1:100	1	2

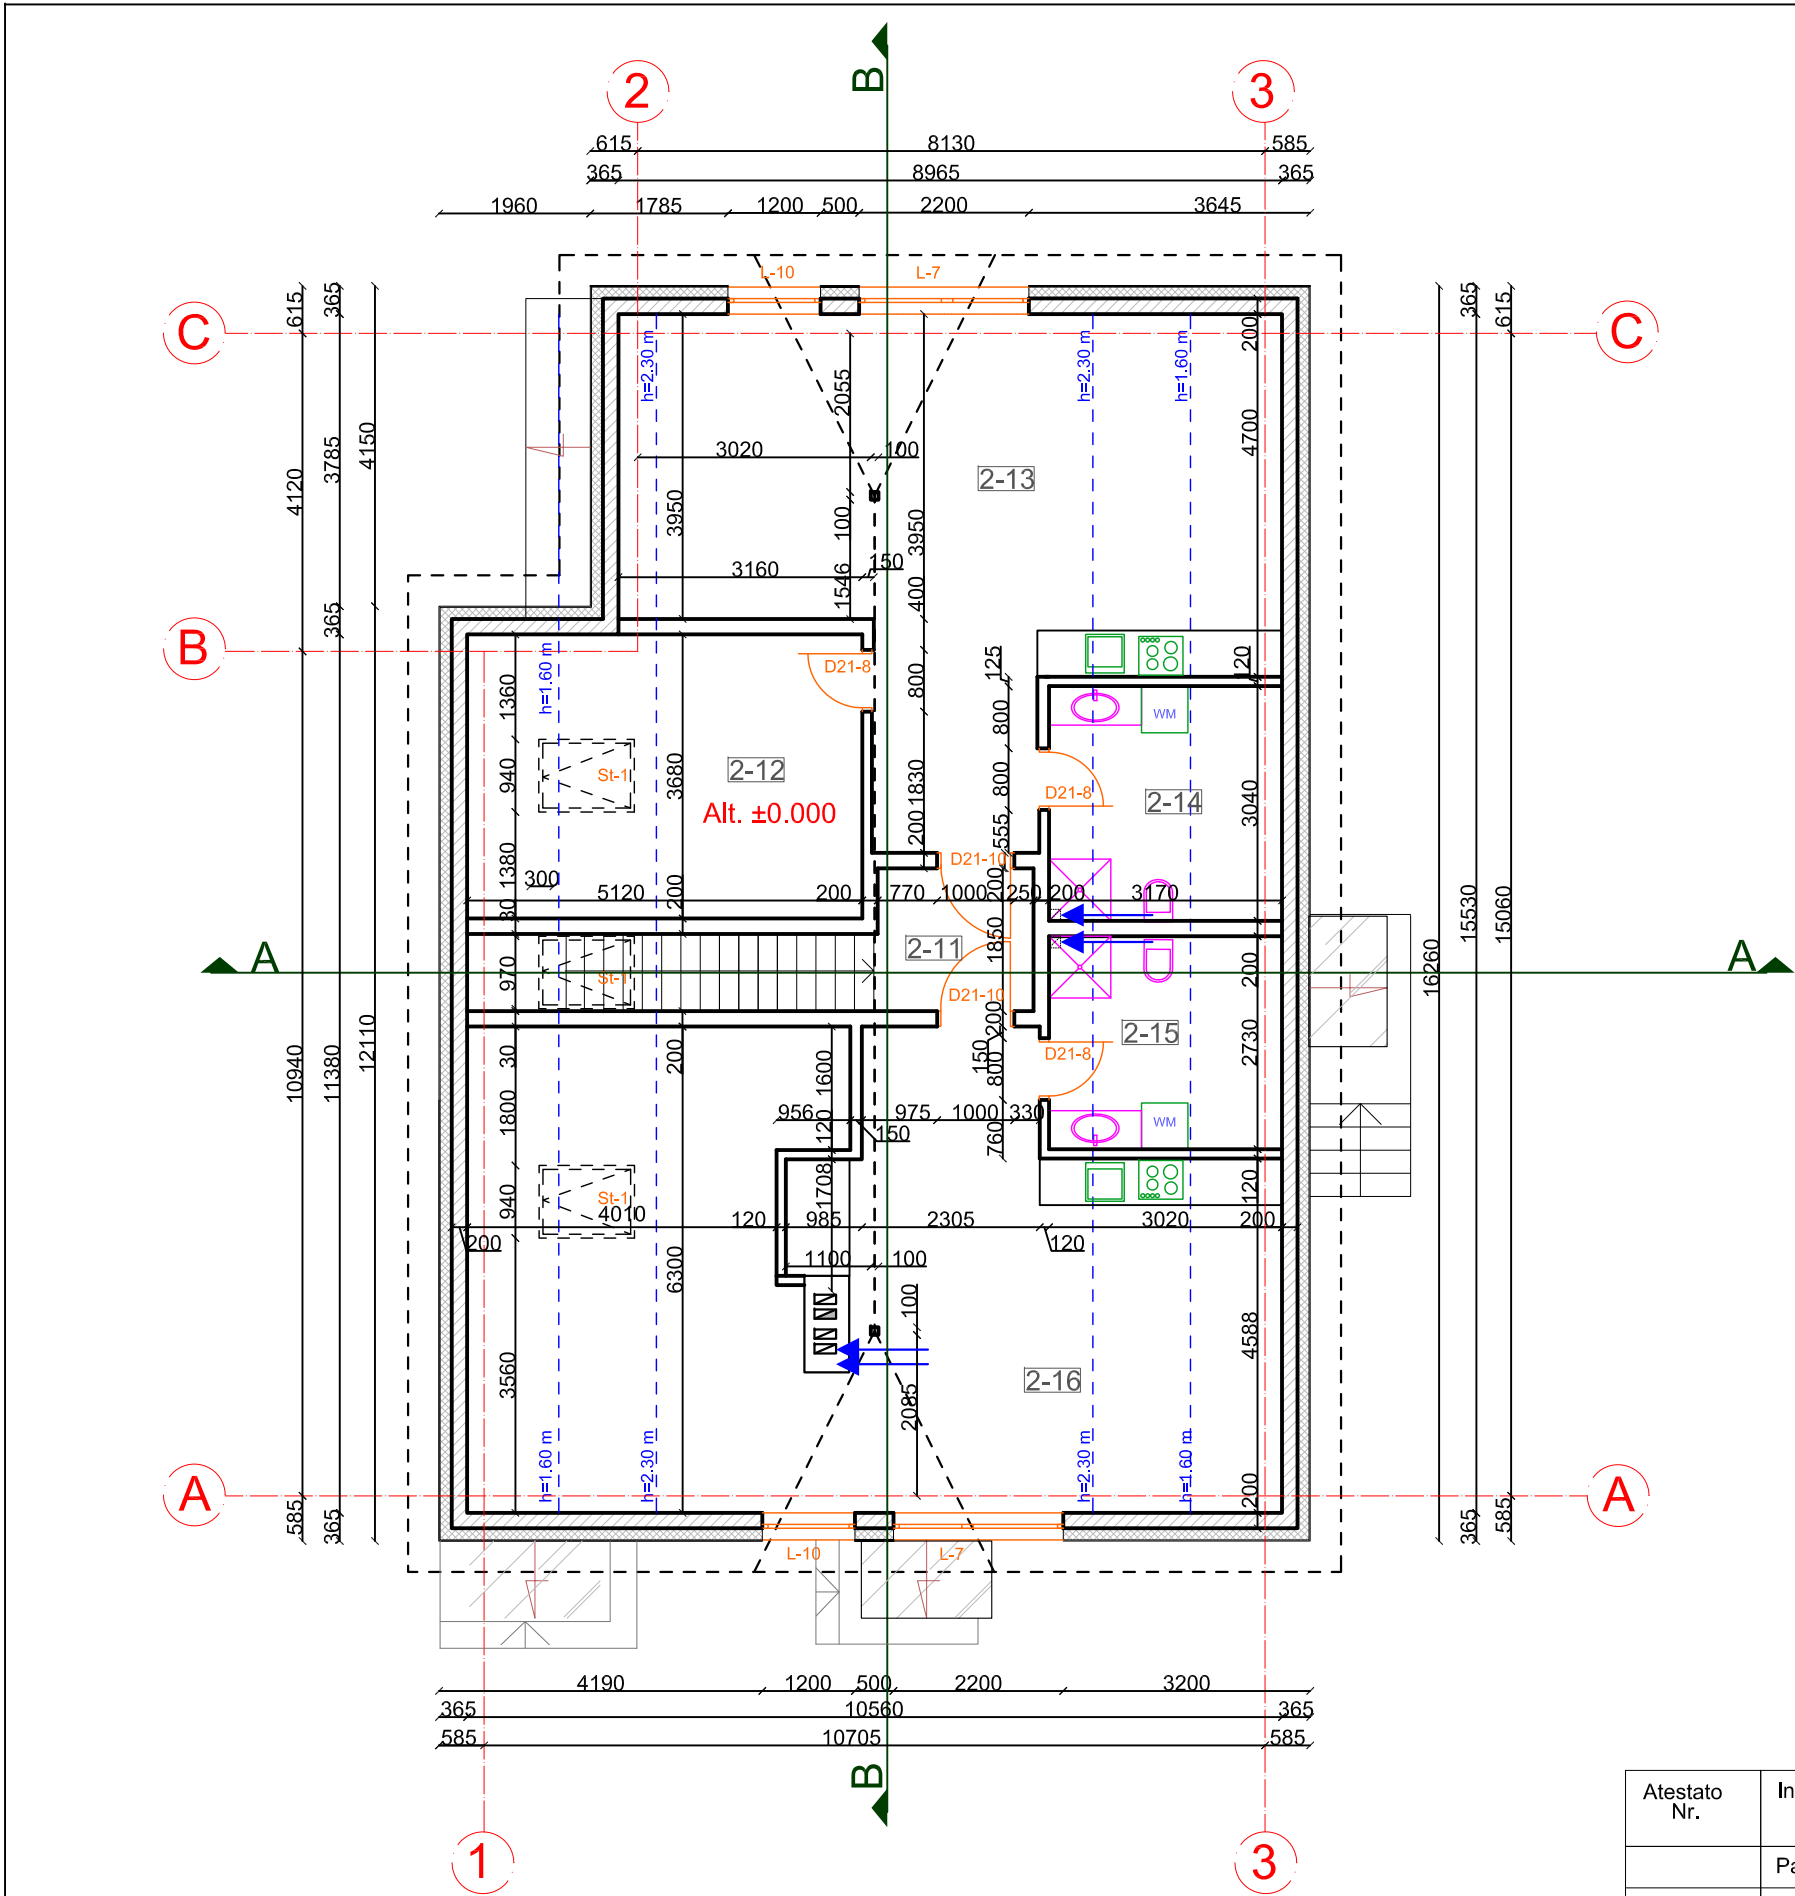


Mansardos patalpų eksplikacija			
Nr.	Patalpos pavadinimas	Prieš rekonstrukciją Plotas m²	Po rekonstrukciją Plotas m²
2-11	Holas	-	3.74
2-12	Kambarys	-	14.59
2-13	Laisvalaikio patalpa	-	37.26
2-14	Vonia	-	5.56
2-15	Vonia	-	4.91
2-16	Laisvalaikio patalpa	-	46.92
Viso:		-	112.98

Butas Nr.2	
	Plotas m²
Bendrasis plotas	239.81
Naudigasis plotas	239.81
Gyvenamasis plotas	187.46
Pagalbinis plotas	52.35
Rūšių plotas	-
Garažų plotas	-

Sutartiniai pažymėjimai	
	Priverstinio vėdinimo sistema iš patalpos
	Vėdinimas iš patalpos
	Užtaisoma anga
	Naujai projektuojamos pertvaros
	Esamos pertvaros
	Termoizoliacija

PASTABOS
1. Matmenys pateikti milimetrais.

Atestato Nr.	Individualios veiklos vykdymo pažyma Nr. 080832				Kompleksas: Vieno buto gyvenamojo namo Kauno r.sav.,Karmėlavos sen. Ramučių k.Centrinė g.1A paskirties keitimo į du butus, rekonstravimo projektas.				
	Pareigos	Vardas, Pavardė	Parašas	Data					
A849	PV	A.Preikša		2019					
A849	PDV	A.Preikša		2019	Statiny: Projektuojamas dviejų butų gyvenamasis namas			Laida 0	
Etapas	Užsakovas (statytojas)				Brėžinys (dokumentas) Mansardos planas, butas Nr. 2				
LT	A. G.				Brėžinio šifras: 2019-03/007-TDP- B-Sa-3		Mastelis M1:100	Lapas 1	Lapų 1


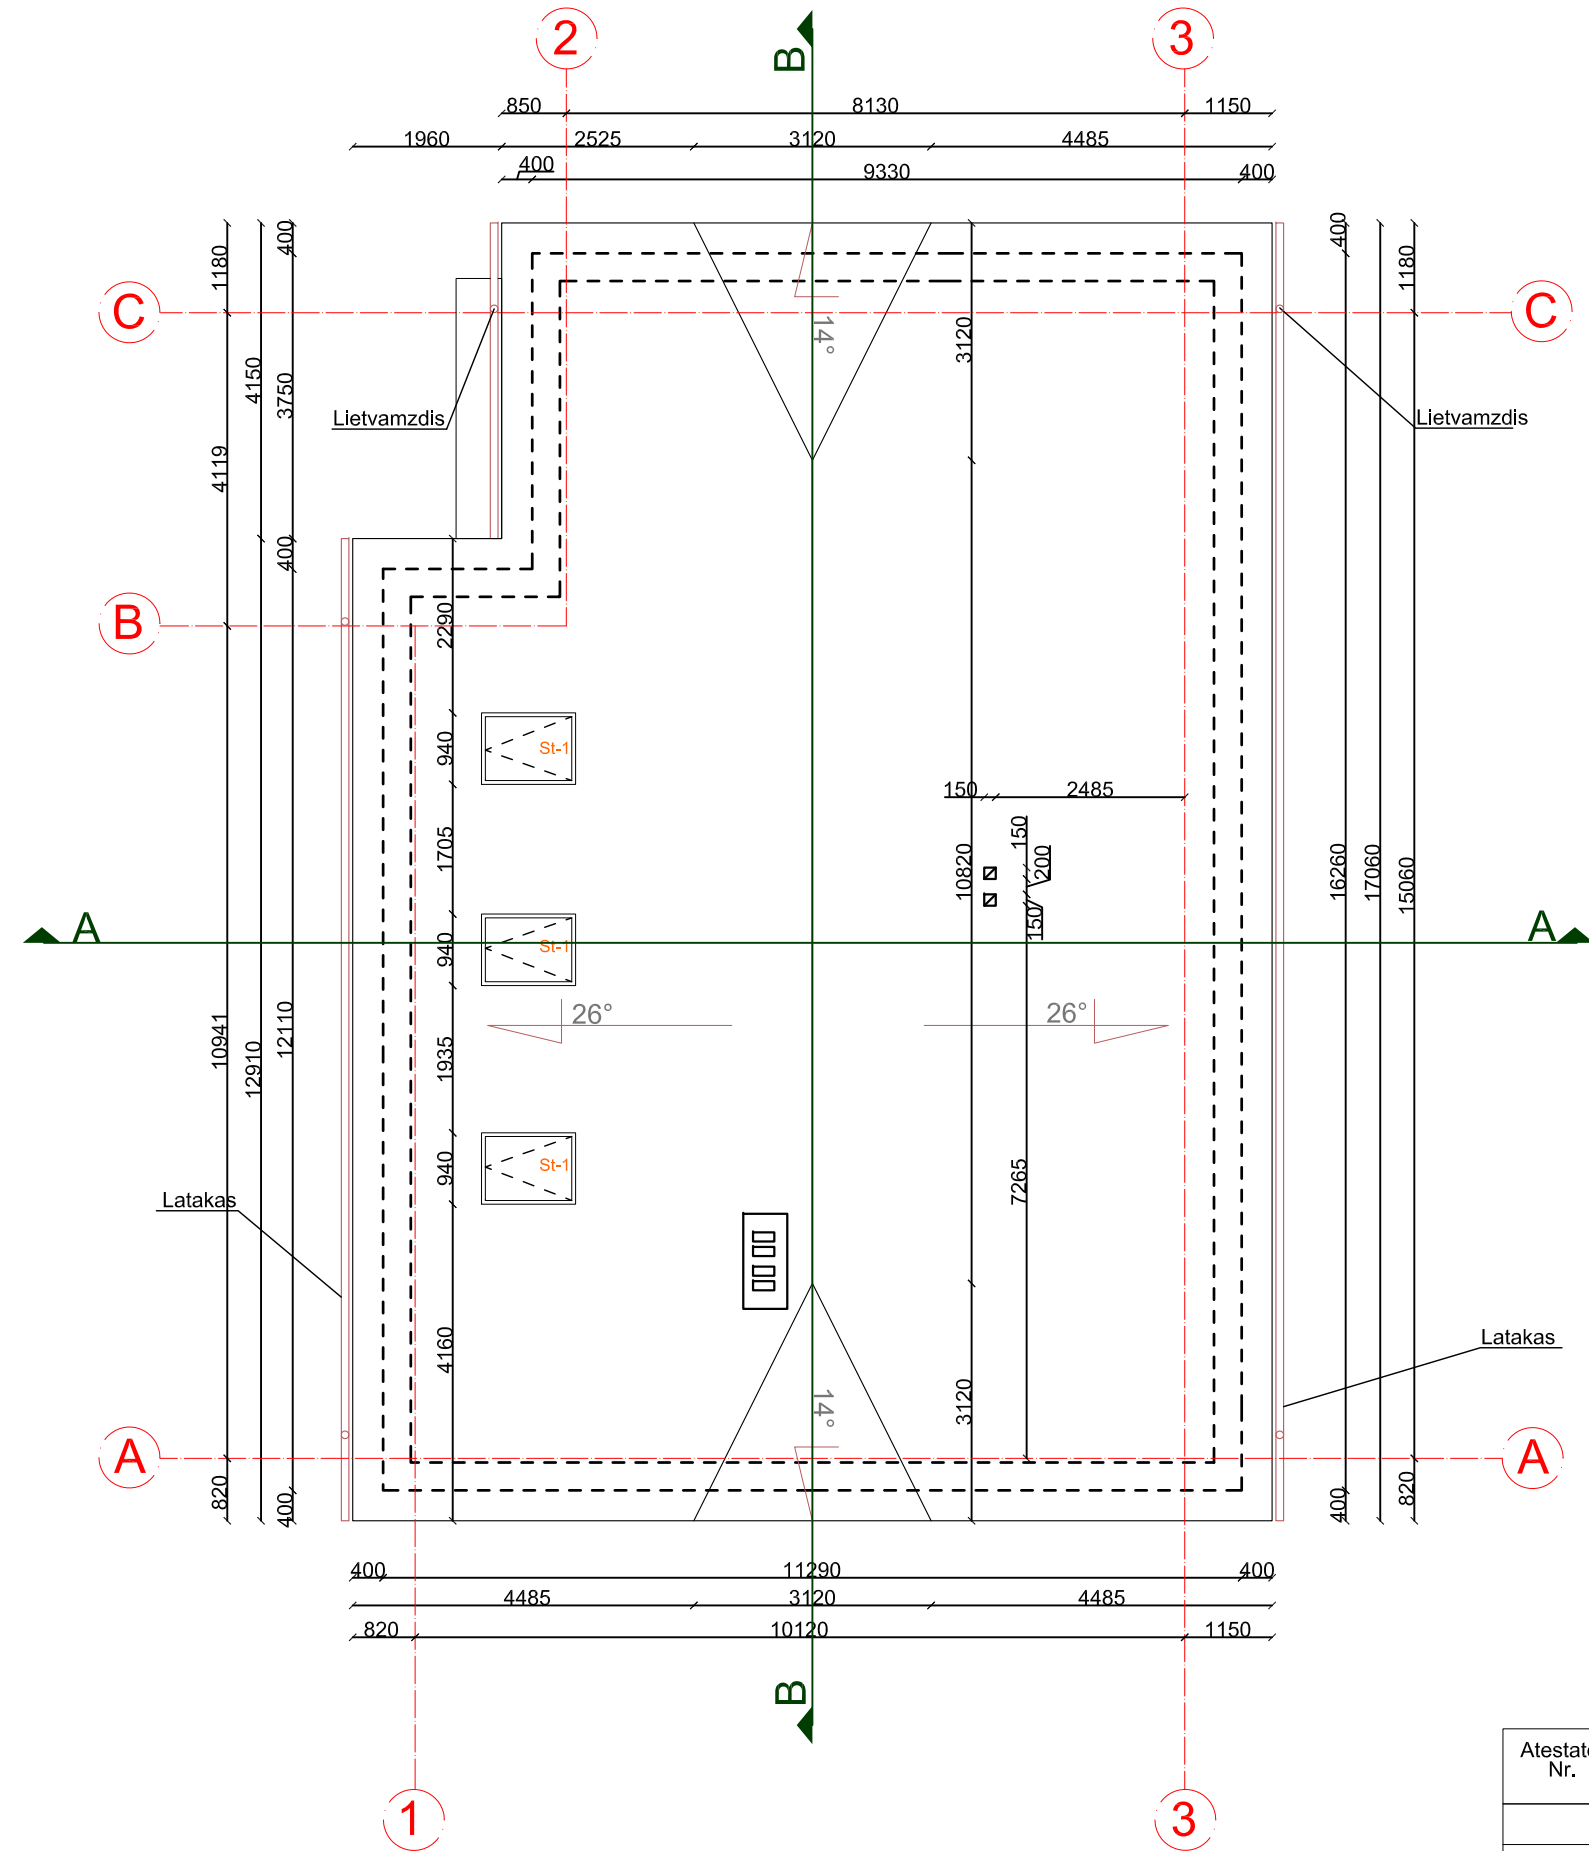


PASTABOS

- Įrengiant stogus, vadovautis STR 2.05.02:2008 "Statinių konstrukcijos. Stogai." reikalavimų.
- Visi tikslūs mazgai, detalės sprendžiami darbo projekto eigoje.
- Stogo įrengimas, dangos klojimas, tvirtinimas atliekamas pagal dangos gamintojo technines specifikacijas.
- Stogo plotas **226.00 m²**, stogo viršutinės dangos spalva rekomenduojama tamsiai ruda.
- Matmenys pateikti milimetrais.

Atestato Nr.	Individualios veiklos vykdymo pažyma Nr. 080832				Kompleksas: Vieno buto gyvenamojo namo Kauno r.sav.,Karmėlavos sen. Ramučių k.Centrinė g.1A paskirties keitimo į du butus, rekonstravimo projektas.			
	Pareigos	Vardas, Pavardė	Parašas	Data				
A849	PV	A.Preikša		2019				
A849	PDV	A.Preikša		2019				
Etapas	Užsakovas (statytojas)				Brėžinys (dokumentas)			Laida
LT	A. G.				Pirmo aukšto planas.			0
					Brėžinio šifras: 2019-03/007-TDP- B-Sa-4	Mastelis M1:100	Lapas 1	Lapų 1

D-1
M1:20

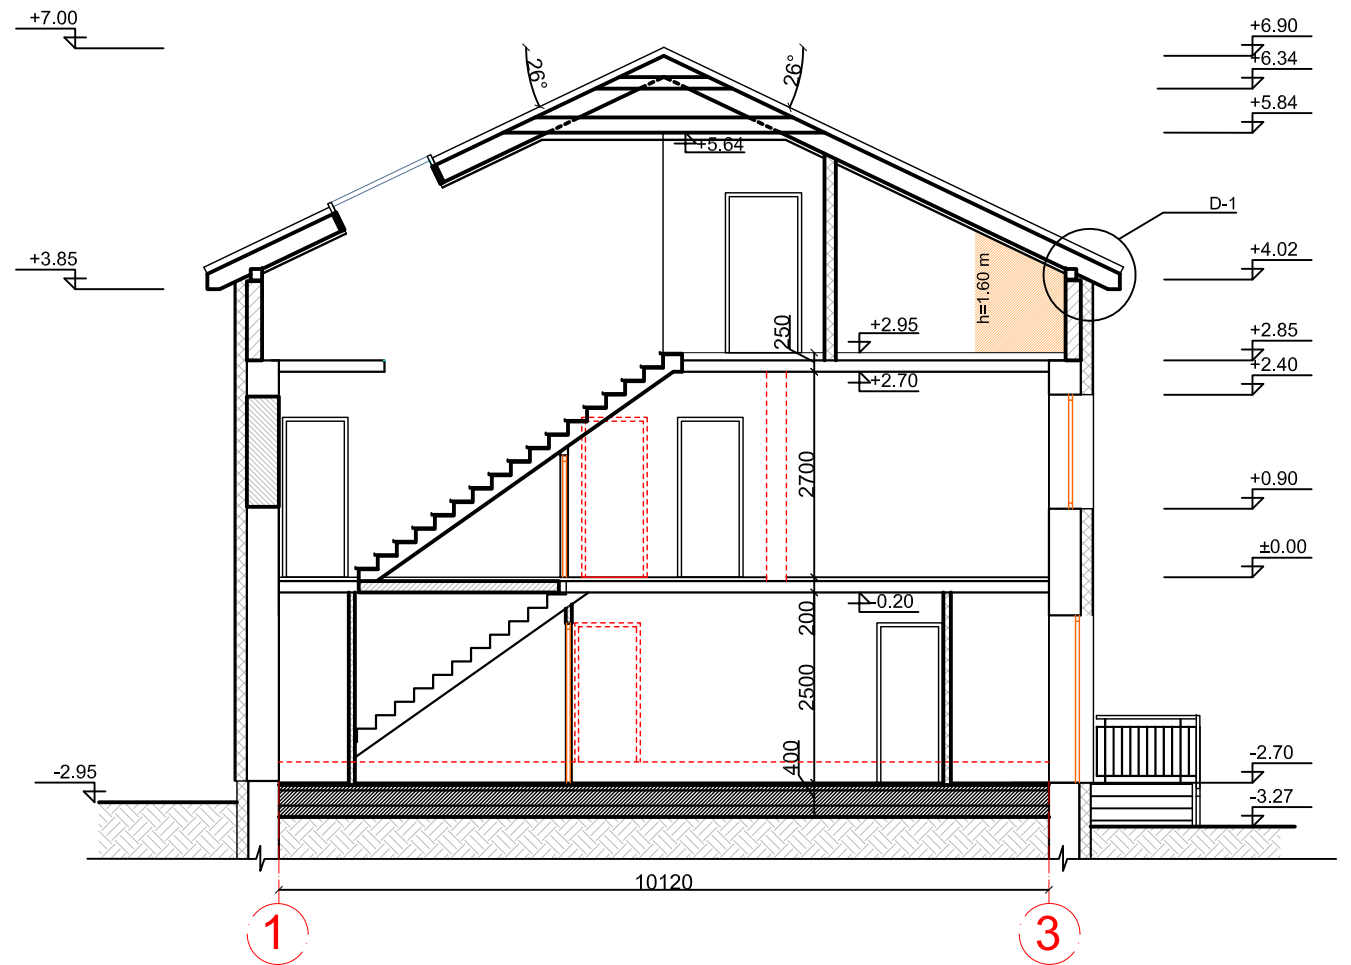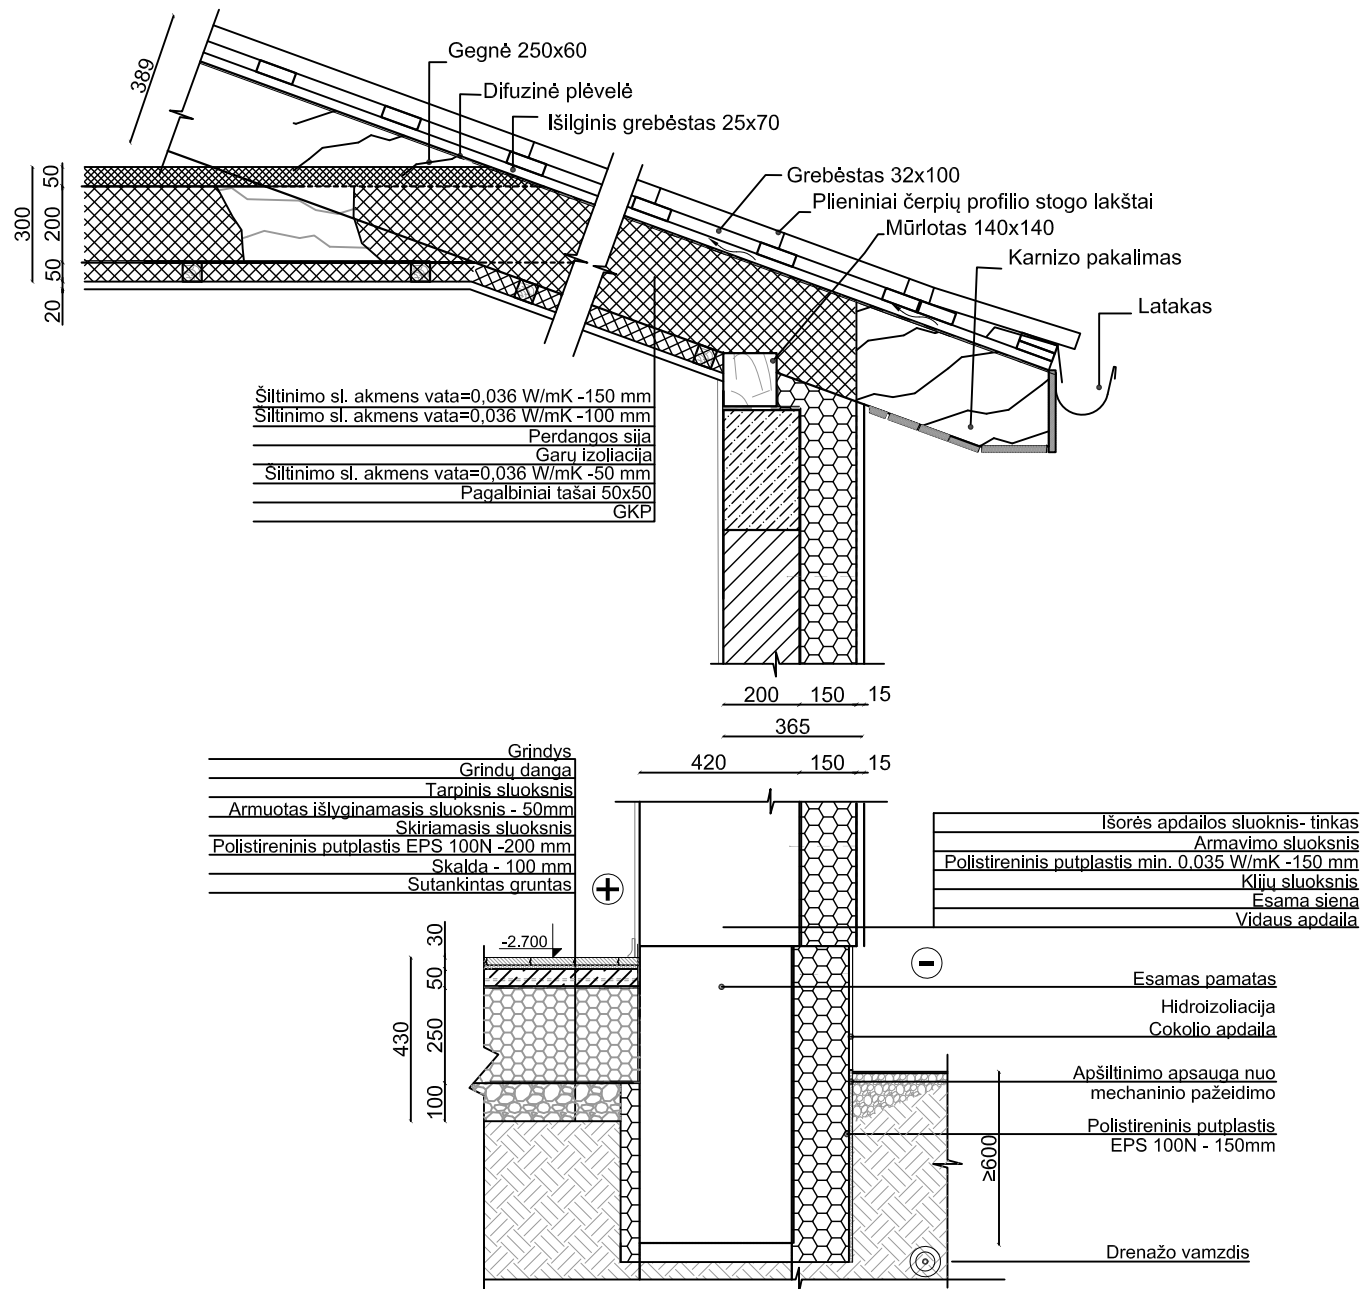


Sutartiniai pažymėjimai


	Užtaisoma anga
	Naujai projektuojamos pertvaros
	Esamos pertvaros
	Termoizoliacija

Projektuojamo stogo šiluminė varža = 8,50 m²K/W
Projektuojamos pertvaros šiluminė varža = 5,60 m²K/W
Esamos apšiltintos pertvaros šiluminė varža = 5,20 m²K/W

Pastabos:

- Matmenys pateikti milimetrais, matmenis tikslinti vietoje.
- Visi tikslūs mazgai, detalės sprendžiami darbo projekto eigoje.

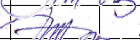Atestato Nr.	Individualios veiklos vykdymo pažyma Nr. 080832				Kompleksas: Vieno buto gyvenamojo namo Kauno r.sav.,Karmėlavos sen. Ramučių k.Centrinė g.1A paskirties keitimo į du butus, rekonstravimo projektas.						
	Pareigos	Vardas, Pavardė	Parašas	Data							
A849	PV	A.Preikša		2019							
A849	PDV	A.Preikša		2019							
					Statinsys: Projektuojamas dviejų butų gyvenamasis namas				Laida 0		
Etapas	Užsakovas (statytojas)				Brėžinys (dokumentas)						
LT	A. G.				Pjūvis A-A						
					Brėžinio šifras: 2019-03/007-TDP- B-Sa-5				Mastelis M1:100	Lapas 1	Lapų 1

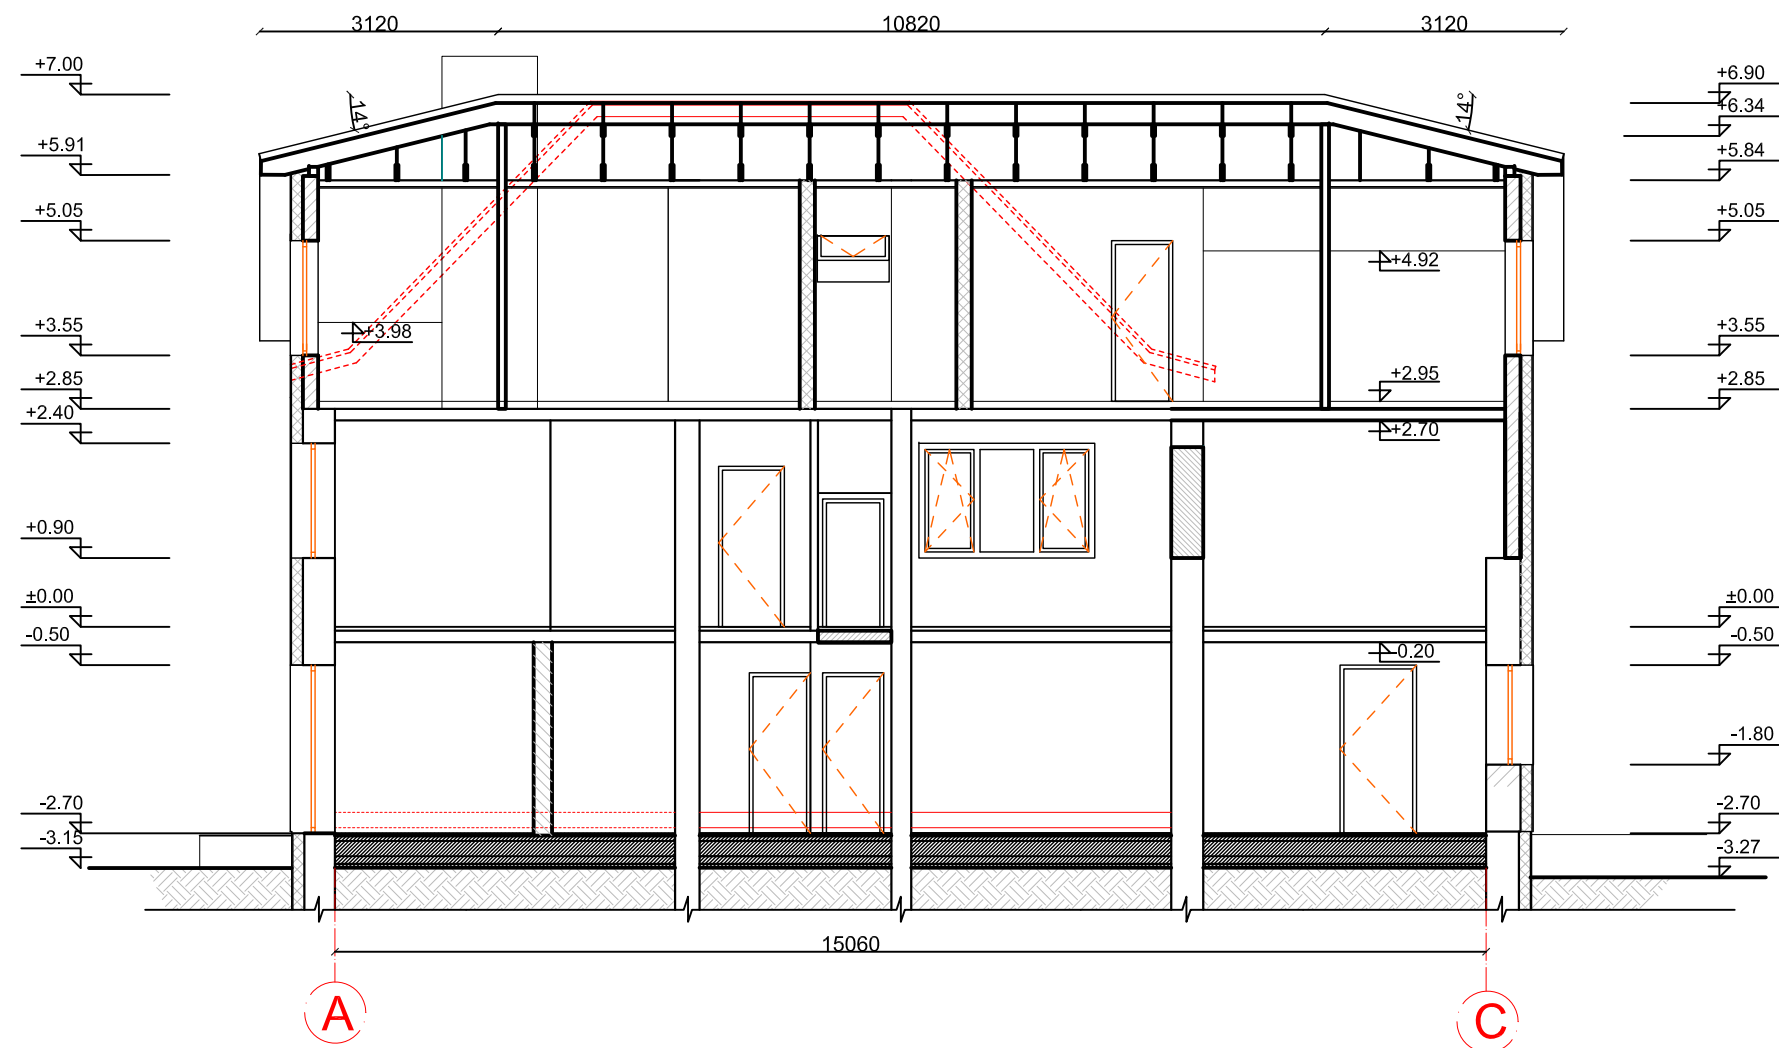


Sutartiniai pažymėjimai	
	Užtaisoma anga
	Naujai projektuojamos pertvaros
	Esamos pertvaros
	Termoizoliacija

Atestato Nr.	Individualios veiklos vykdymo pažyma Nr. 080832				Kompleksas: Vieno buto gyvenamojo namo Kauno r.sav.,Karmėlavos sen. Ramučių k.Centrinė g.1A paskirties keitimo į du butus, rekonstravimo projektas.				
	Pareigos	Vardas, Pavardė	Parašas	Data					
A849	PV	A.Preikša		2019	Statinsys: Projektuojamas dviejų butų gyvenamasis namas				
A849	PDV	A.Preikša		2019					
								Laida 0	
Etapas	Užsakovas (statytojas)				Brėžinys (dokumentas)				
					Pjūvis A-A				
LT	A. G.				Brėžinio šifras: 2019-03/007-TDP- B-Sa-6		Mastelis M1:100	Lapas 1	Lapų 1

Pastabos:



- Matmenys pateikti milimetrais, matmenis tikslinti vietoje.
- Visi tikslūs mazgai, detalės sprendžiami darbo projekto eigoje.

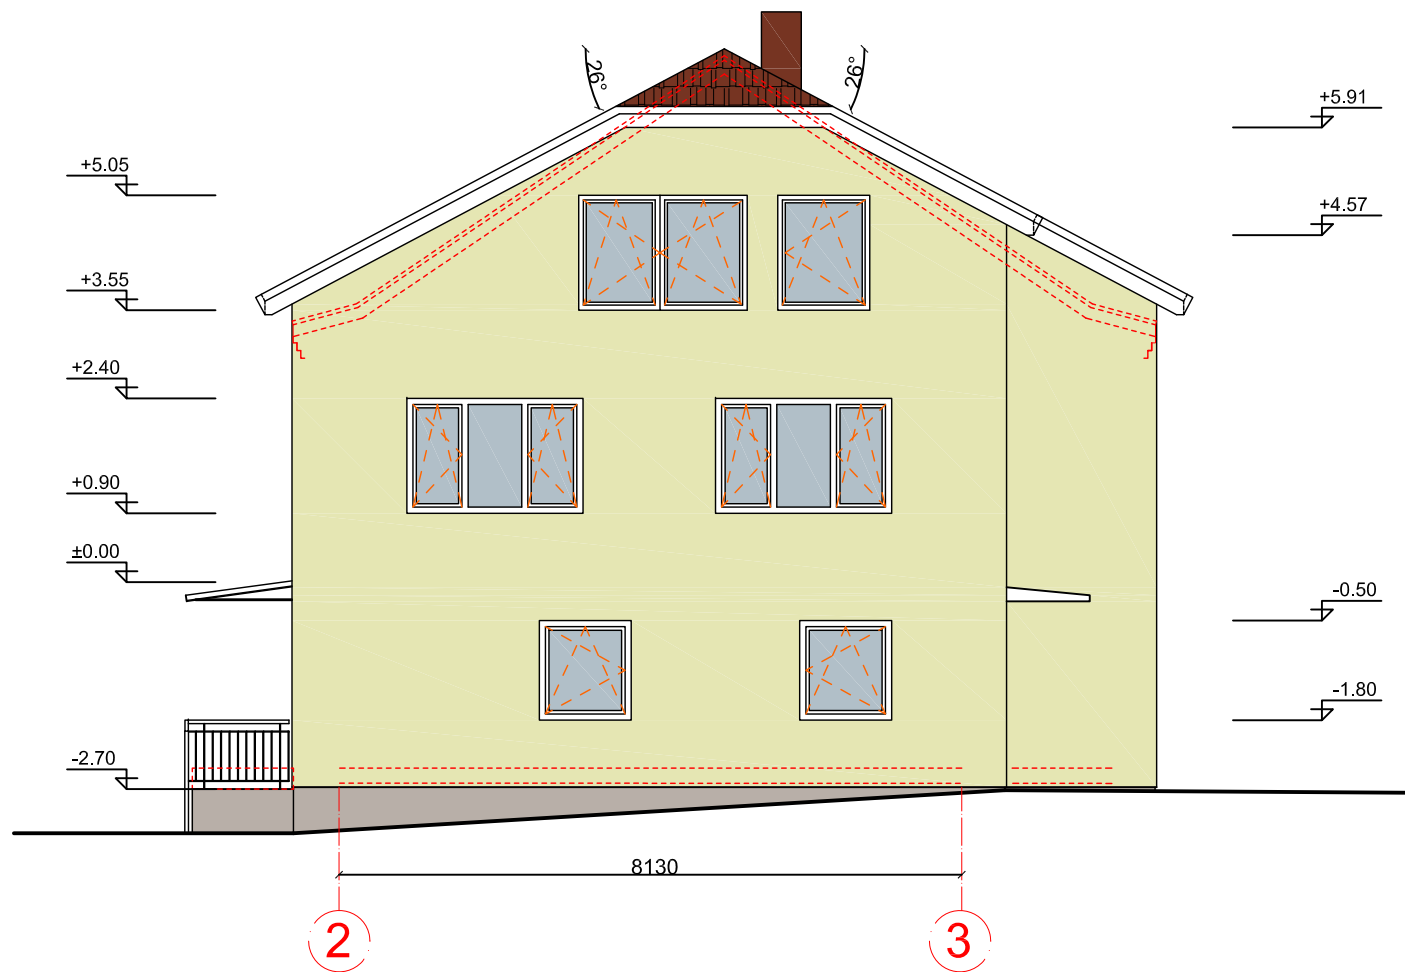


SUTARTINIAI PAŽYMĖJIMAI	
	Stogo danga, spalva - raudona
	Dekoratyvinis tinkas, rekomenduoja spalva- Ral 1015
	Cokolio tinkas, rekomenduoja spalva- Ral 7032

PASTABOS
1. Matmenys pateikti milimetrais.

Atestato Nr.	Individualios veiklos vykdymo pažyma Nr. 080832				Kompleksas: Vleno buto gyvenamojo namo Kauno r.sav.,Karmėlavos sen. Ramučių k.Centrinė g.1A paskirties keitimo į du butus, rekonstravimo projektas.				
	Pareigos	Vardas, Pavardė	Parašas	Data					
A849	PV	A.Preikša		2019					
A849	PDV	A.Preikša		2019	Statinys: Projektuojamas dviejų butų gyvenamasis namas			Laida 0	
Etapas	Užsakovas (statytojas)				Brėžinys (dokumentas)				
					Pirmo aukšto planas.				
LT	A. G.				Brėžinio šifras: 2019-03/007-TDP- B-Sa-7		Mastelis M1:100	Lapas 1	Lapų 1

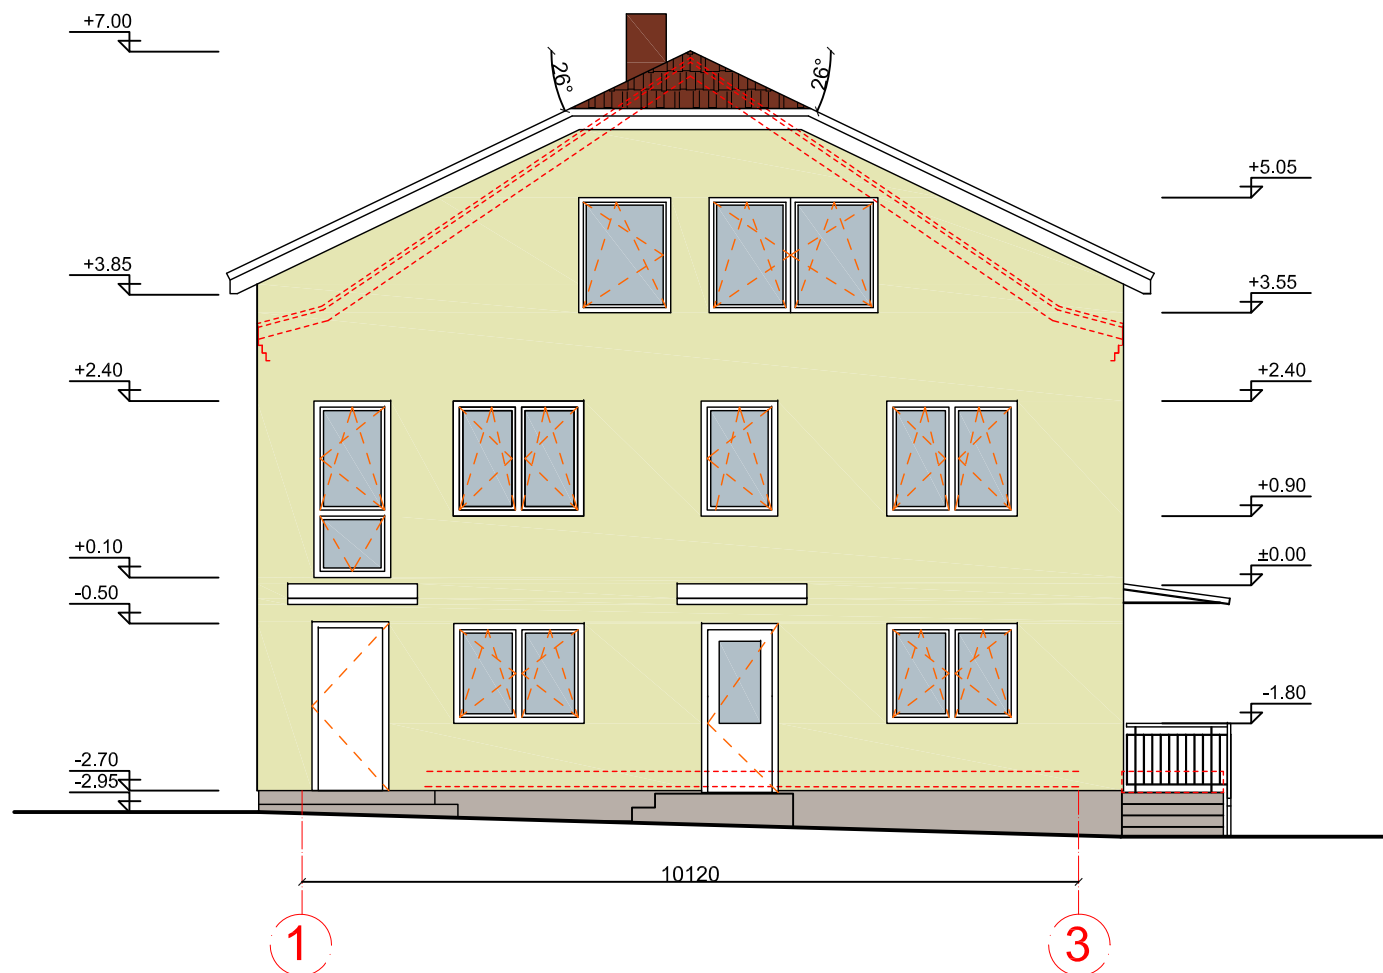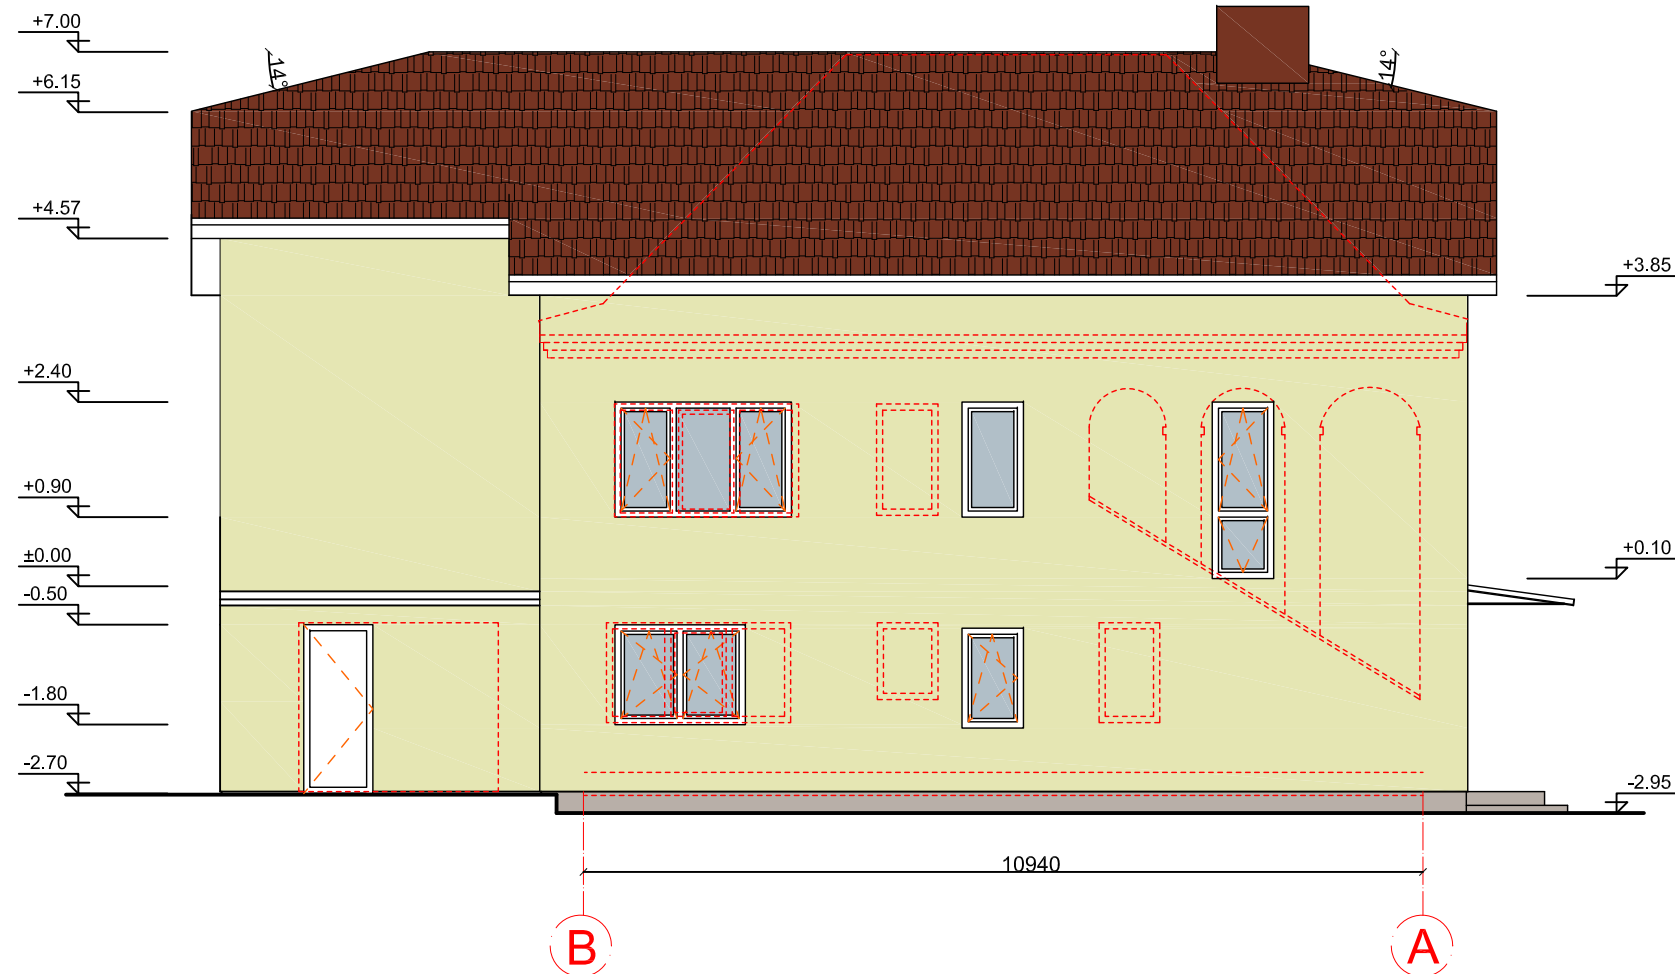

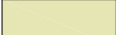SUTARTINIAI PAŽYMĖJIMAI	
	Stogo danga, spalva - raudona
	Dekoratyvinis tinkas, rekomenduojama spalva- Ral 1015
	Cokolio tinkas, rekomenduojama spalva- Ral 7032

PASTABOS
1. Matmenys pateikti milimetrais.

Atestato Nr.	Individualios veiklos vykdymo pažyma Nr. 080832				Kompleksas: Vieno buto gyvenamojo namo Kauno r.sav.,Karmėlavos sen. Ramučių k.Centrinė g.1A paskirties keitimo į du butus, rekonstravimo projektas.				
	Pareigos	Vardas, Pavardė	Parašas	Data					
A849	PV	A.Preikša		2019					
A849	PDV	A.Preikša		2019					
Etapas	Užsakovas (statytojas)				Brėžinys (dokumentas)			Laida	
					Pirmo aukšto planas.			0	
LT	A. G.				Brėžinio šifras:		Mastelis	Lapas	Lapų
					2019-03/007-TDP- B-Sa-8		M1:100	1	1