
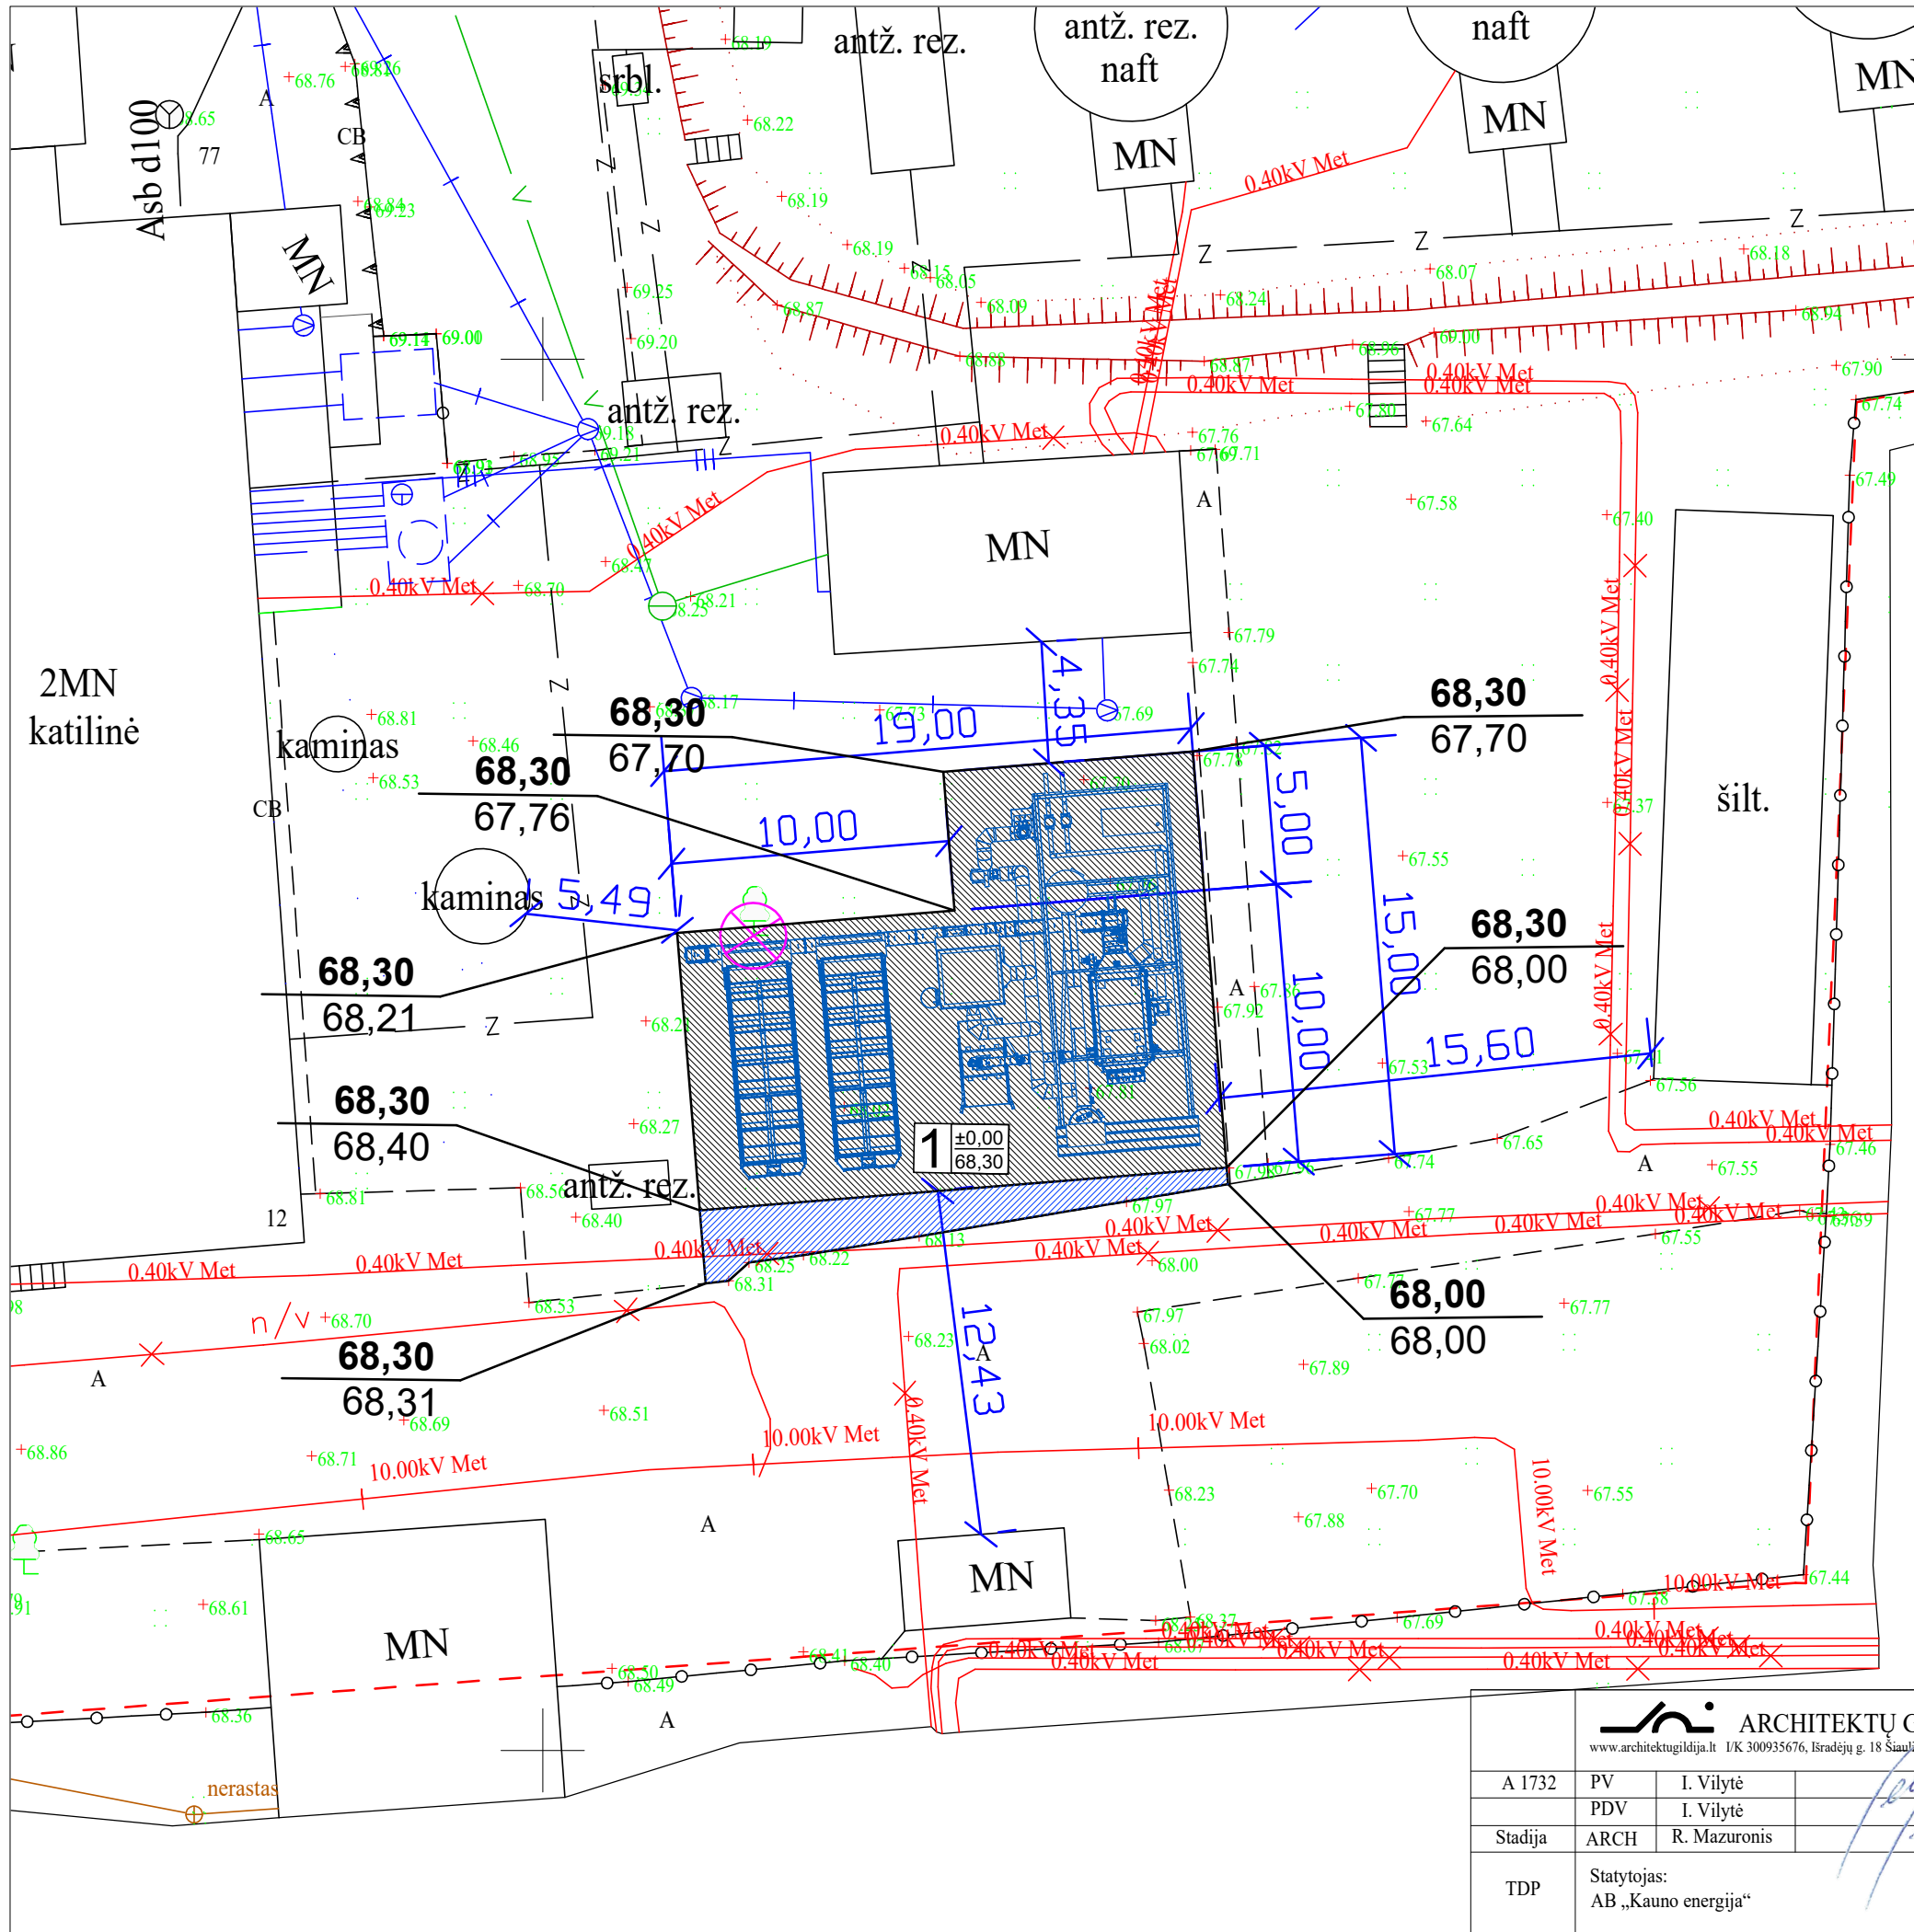
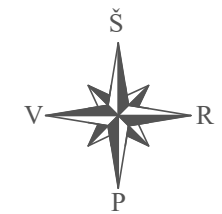


SKLYPO TECHNINIAI RODIKLIAI:	
Sklypo plotas	8592 m ²
Sklypo užstatymas	1138,4m ² (13%)
Sklypo intensyvumas	920,41 m ² (11%)
Projektuojamas užstatymas	(15%)
Projektuojamas intensyvumas	(13%)
Projektuojamas kietų dangų plotas	236m ² (3%)
Želdynų plotas	daugiau nei 10 %
EKSPLIKACIJA:	
1	12. Plokščias horizontalus inžinerinis statinys ant kurio stovės mobili katilinė
SUTARTINIAI ŽENKLAI:	
-----	Sklypo kad. nr. 5270/0013:0081riba
-----	Projektuojamo statinio kontūras
-----	Kietos dangos aikštelė
⊗	Kertamas medis
-----	Mobilios katilinės įrenginys
-----	Atskira asfalto danga
107.75	Projektuojama altitudė
107.50	Esama altitudė

ARCHITEKTŲ GILDIJA
www.architektugildija.lt I/K 300935676, Išradėjų g. 18 Šiauliai, tel.: 868430306

A 1732	PV	I. Vilytė	2019
	PDV	I. Vilytė	2019
Stadija	ARCH	R. Mazuronis	2019
TDP	Statytojas: AB „Kauno energija“		

PLOKŠČIO HORIZONTALAUS INŽINERINIO STATINIO (AIKŠTELĖS SKIRTOS MOBILIOS 1,5 MW KATILINĖS ĮRENGINIUI) SU INŽINERINIAIS TINKLAIS, KONDROTO G. 12, RAUDONDVARIO K., KAUNO RAJ., STATYBOS PROJEKTAS			
SKLYPO VERTIKALUS PLANAS M 1:250			LAIDA
			0
2019/Kondroto g. 12/TDP			LAPAS
			LAPŲ
			1
			1

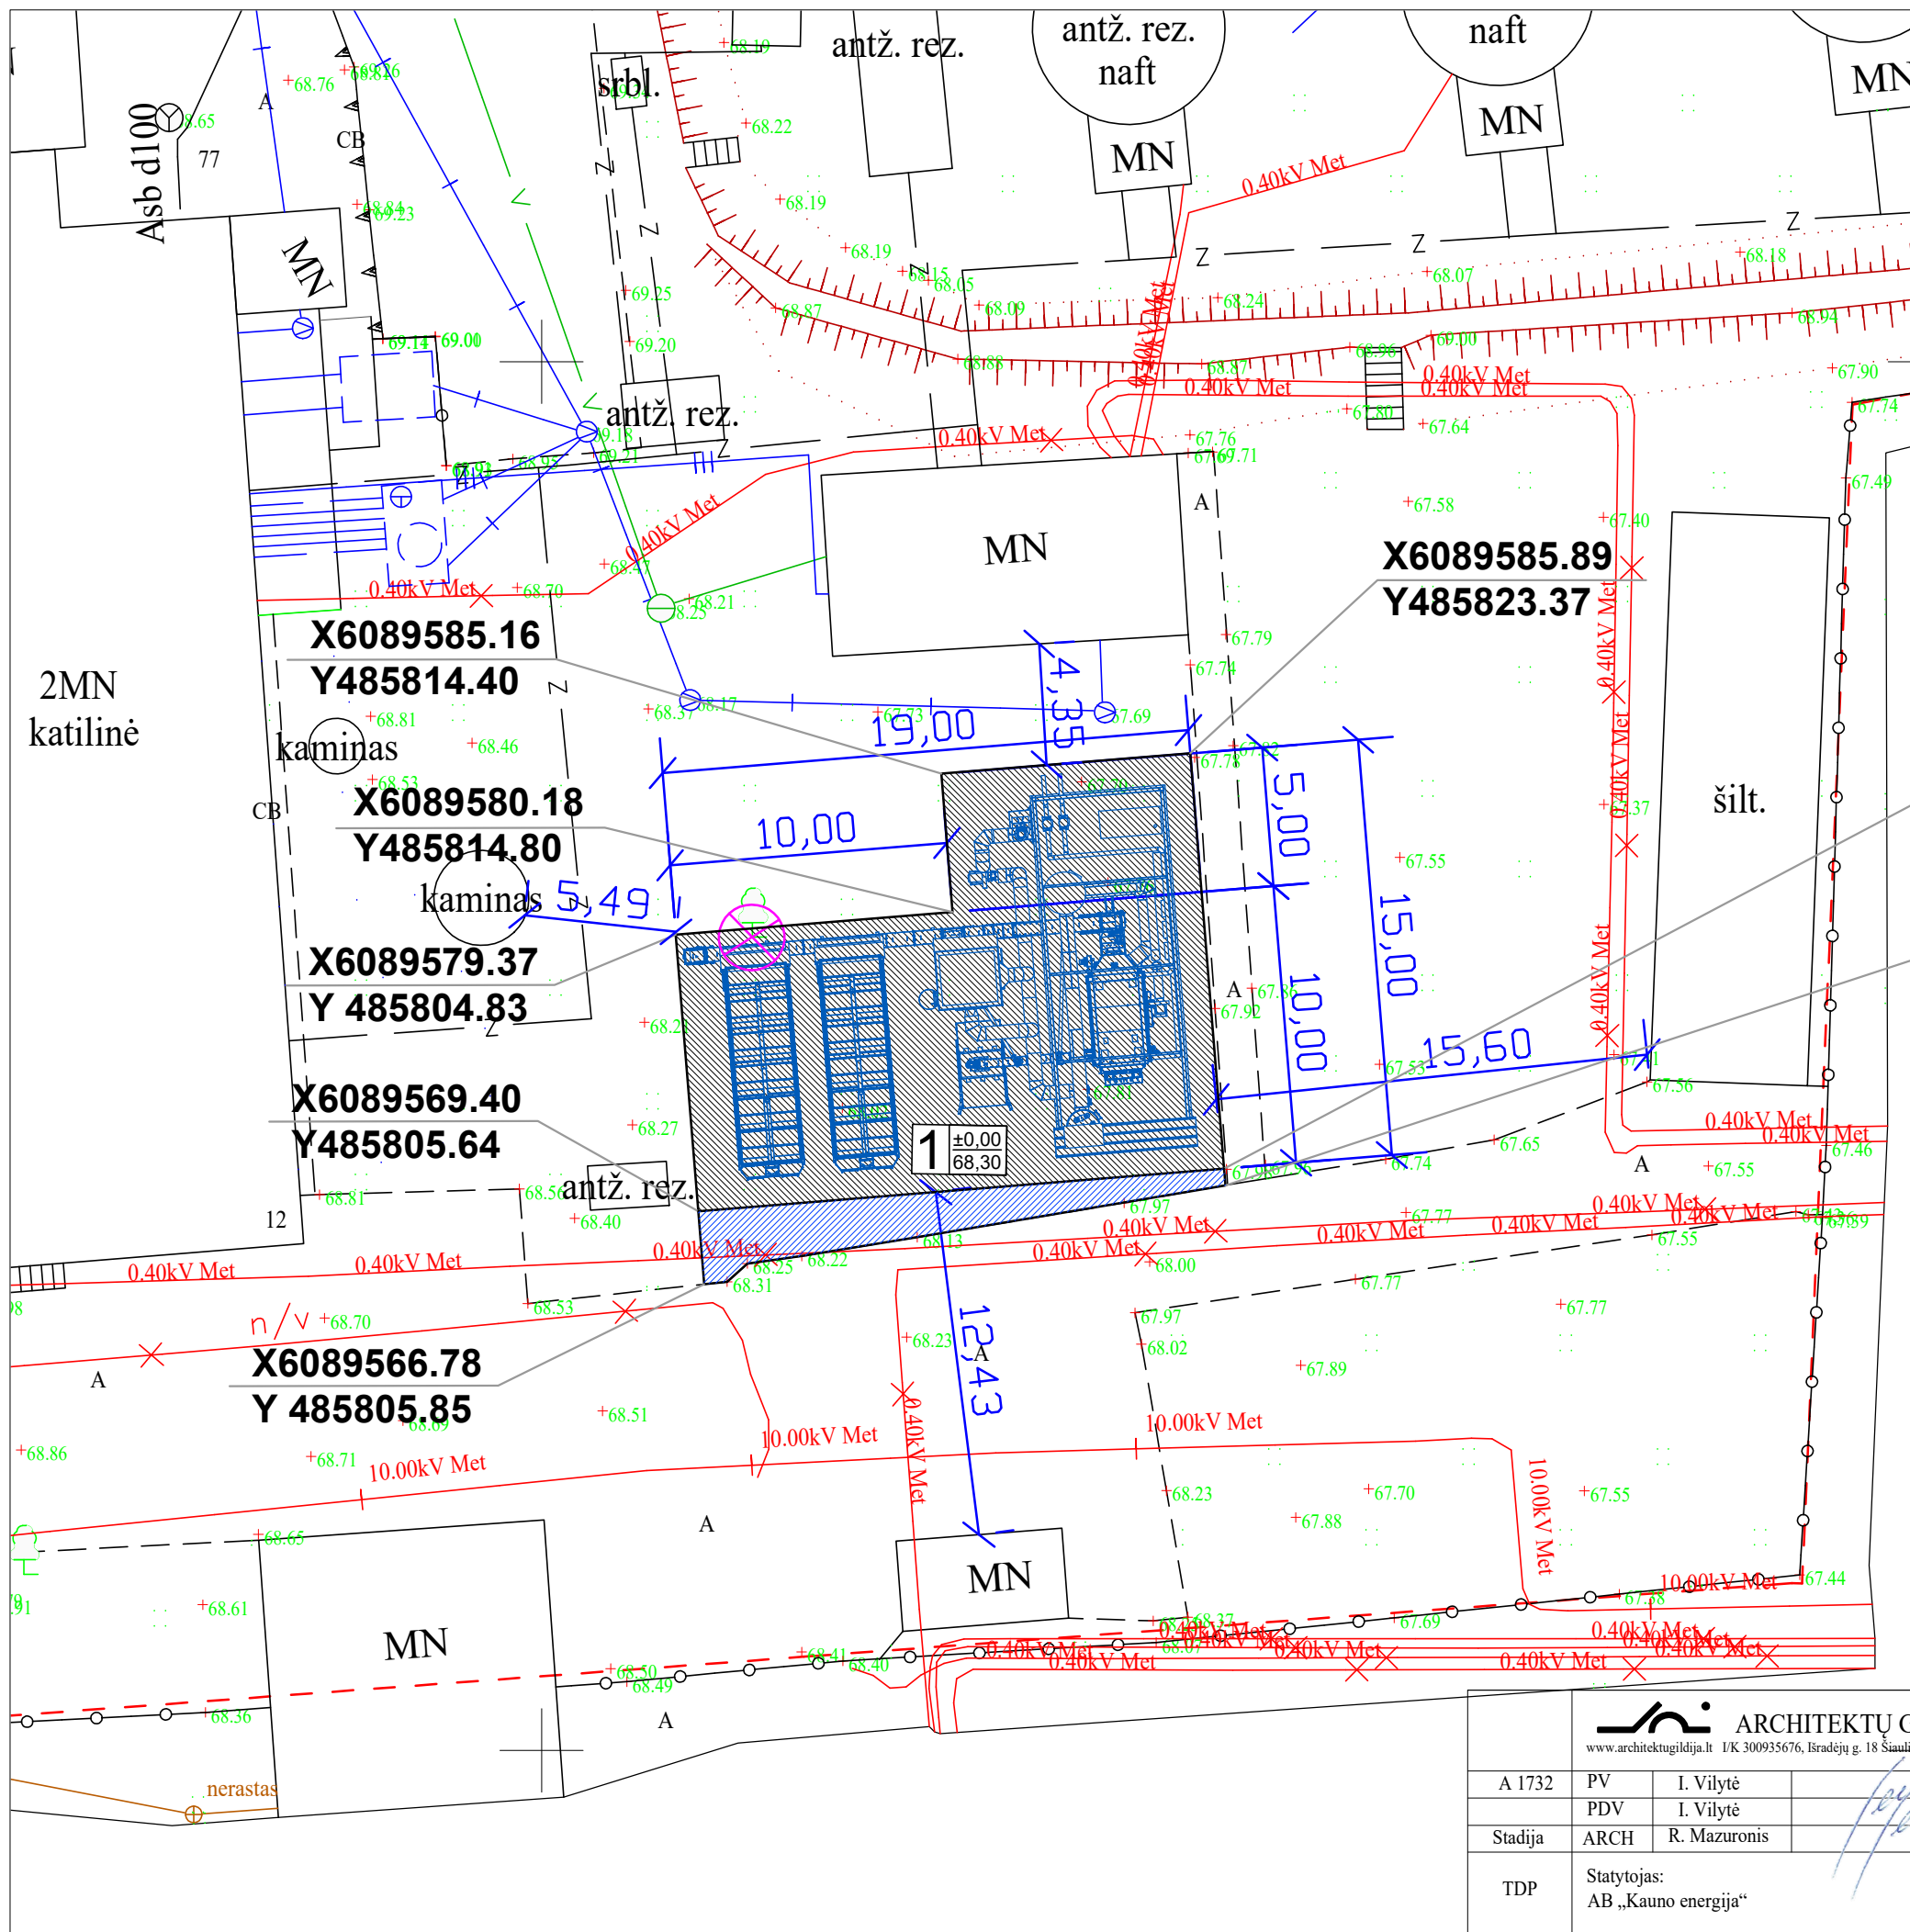

SKLYPO TECHNINIAI RODIKLIAI:


Sklypo plotas	8592 m²
Sklypo užstatymas	1138,4m² (13%)
Sklypo intensyvumas	920,41 m²(11%)
Projektuojamas užstatymas	(15%)
Projektuojamas intensyvumas	(13%)
Projektuojamas kietų dangų plotas	236m² (3%)
Želdynų plotas	daugiau nei 10 %


EKSPLIKACIJA:

1 12. Plokščias horizontalus inžinerinis statinys ant kurio stovės mobili katilinė


SUTARTINIAI ŽENKLAI:

- Sklypo kad. nr. 5270/0013:0081riba
- Projektuojamo statinio kontūras
- Kietos dangos aikštelė
- Kertamas medis
- Mobilios katilinės įrenginys
- Atskira asfalto danga

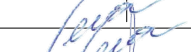
 ARCHITEKTŲ GILDIJA www.architektugildija.lt I/K 300935676, Išradėjų g. 18 Šiauliai, tel.: 868430306				PLOKŠČIO HORIZONTALAUS INŽINERINIO STATINIO (AIKŠTELĖS SKIRTOS MOBILIOS 1,5 MW KATILINĖS ĮRENGINIUI) SU INŽINERINIAIS TINKLAIS, KONDROTO G. 12, RAUDONDVARIO K., KAUNO RAJ., STATYBOS PROJEKTAS				
A 1732	PV	I. Vilytė		2019	SKLYPO PLANAS M 1:250		LAIDA	
	PDV	I. Vilytė		2019			0	
Stadija	ARCH	R. Mazuronis		2019				
TDP	Statytojas: AB „Kauno energija“				2019/Kondroto g. 12/TDP		LAPAS	LAPŲ
							1	1

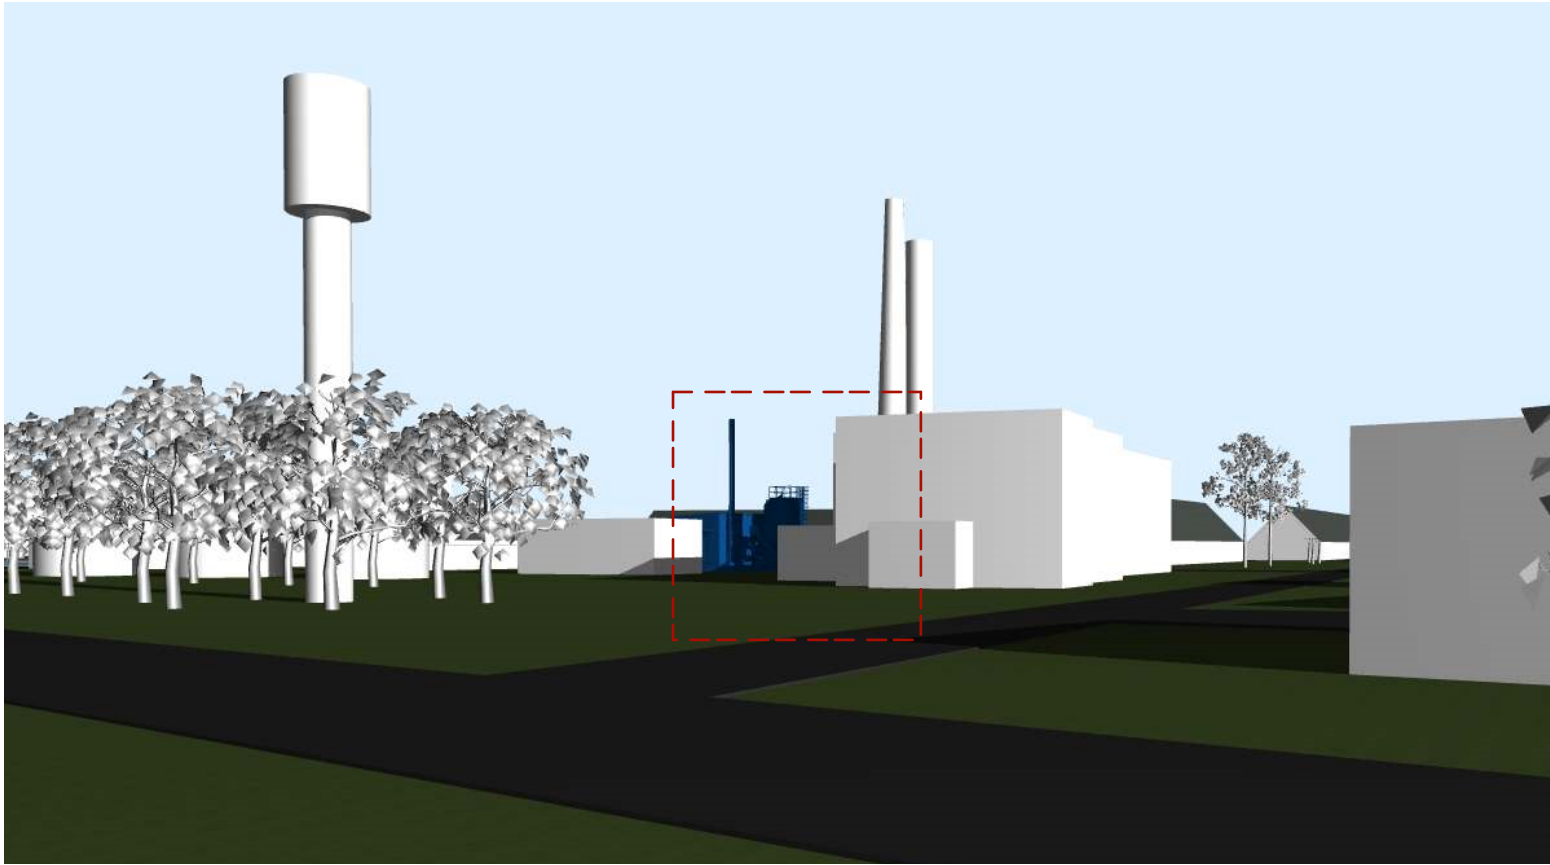


Sutartiniai ženklai:
● Stebėjimo vieta
➔ Žiūrėjimo kryptis

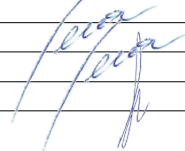 ARCHITEKTŲ GILDIJA www.architektugildija.lt I/K 300935676, S. Moniuškos g. 10-7 Vilnius, tel.:868430306					PLOKŠČIO HORIZONTALAUS INŽINERINIO STATINIO (AIKŠTELĖS SKIRTOS MOBILIOS 1,5 MW KATILINĖS ĮRENGINIUI) SU INŽINERINIAIS TINKLAIS, KONDROTO G. 12, RAUDONDVARIO K., KAUNO RAJ., STATYBOS PROJEKTAS				
A 1732	PV	I. Vilytė		2019	ŽIUREJIMO KRYPTIS		Laida		
A 1732	PDV	I. Vilytė		2019			0		
	ARCH	R. Mazuronis		2019					
TDP	Statytojas: AB "KAUNO ENERGIJA"				2019/Kondroto g. 12/TDP		Lapas	Lapų	
								1	1

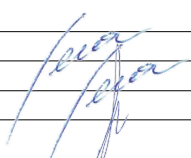

ARCHITEKTŲ GILDIJA www.architektugildija.lt I/K 300935676, S. Moniuškos g. 10-7 Vilnius, tel.:868430306					PLOKŠČIO HORIZONTALAUS INŽINERINIO STATINIO (AIKŠTELĖS SKIRTOS MOBILIOS 1,5 MW KATILINĖS ĮRENGINIUI) SU INŽINERINIAIS TINKLAIS, KONDROTO G. 12, RAUDONDVARIO K., KAUNO RAJ., STATYBOS PROJEKTAS				
A 1732	PV	I. Vilytė		2019	SITUACIJA		Laida		
A 1732	PDV	I. Vilytė		2019			0		
	ARCH	R. Mazuronis		2019					
TDP	Statytojas: AB "KAUNO ENERGIJA"				2019/Kondroto g. 12/TDP		Lapas	Lapų	
							1	1	

Mobilios katinės vietą

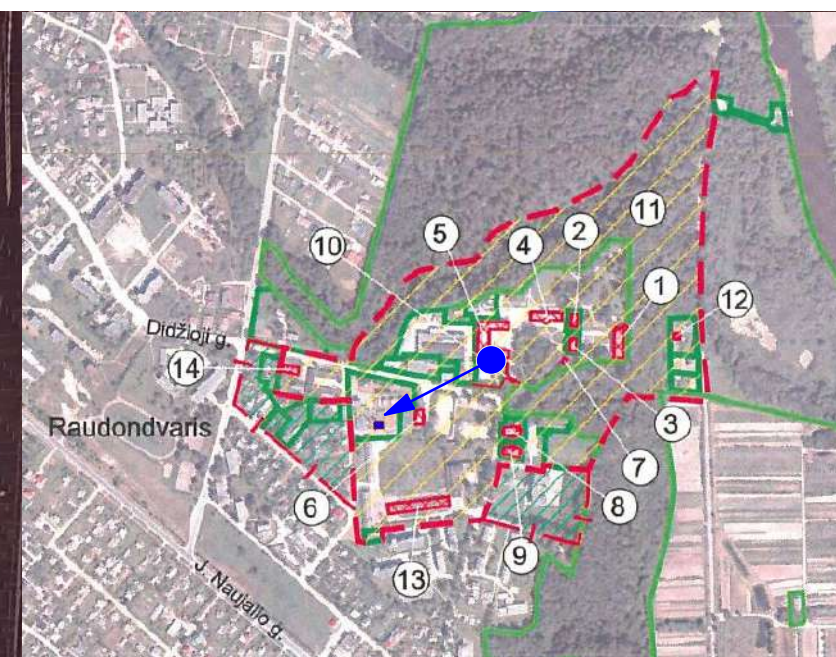

Žiūrėjimo kryptis



Objektas nematomas dėl medžių ir krūmų žalumos



Objektas nematomas dėl medžių
ir krūmų žalumos



Mobilios katinės vieta

Žiūrėjimo kryptis

Kultūros paveldo objektas Nr. 2

Kultūros paveldo objektas Nr. 5


Objektas nematomas dėl medžių ir krūmų žalumos

Mobilios katinės vietą

apie 30m


apie 20m

Kultūros paveldo
objektas
NR. 6

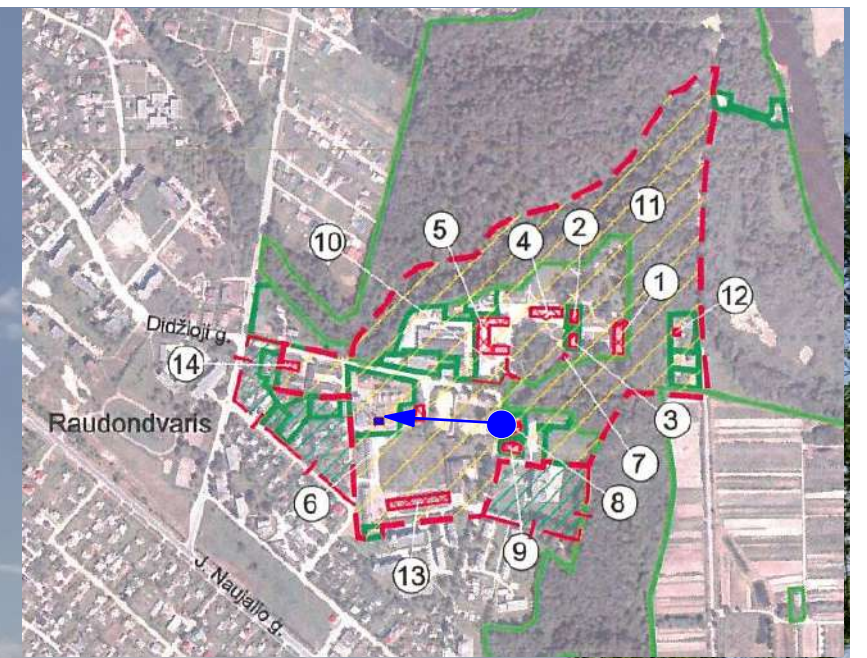


Žiūrėjimo kryptis


Objektas nematomas dėl medžių
ir krūmų žalumos

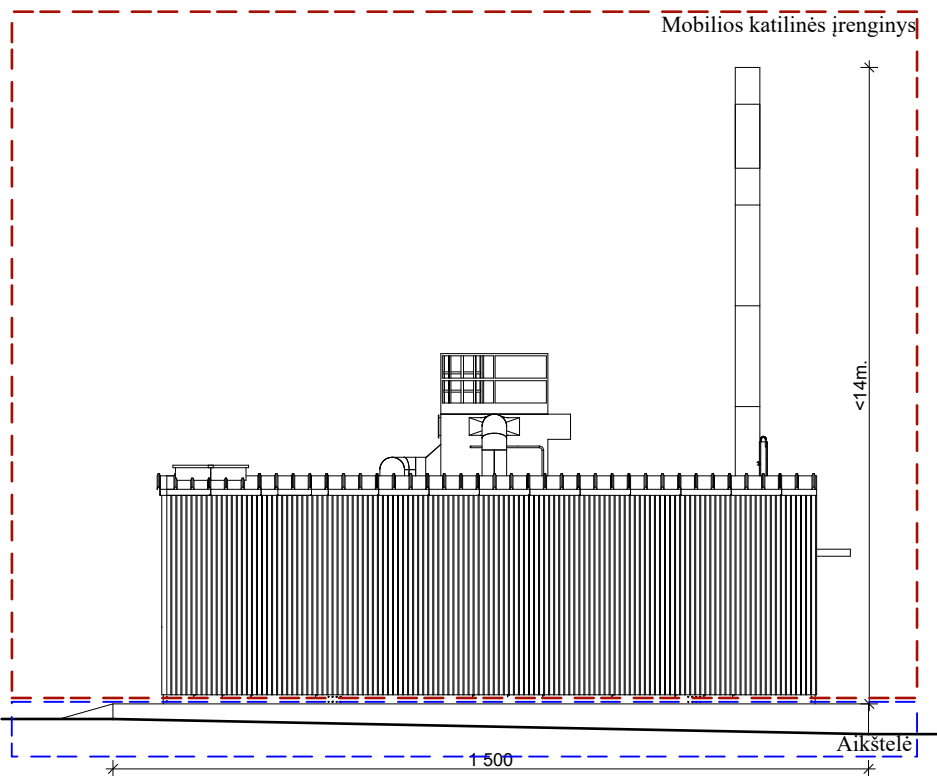


ŠIAURINIS FASADAS M 1:150

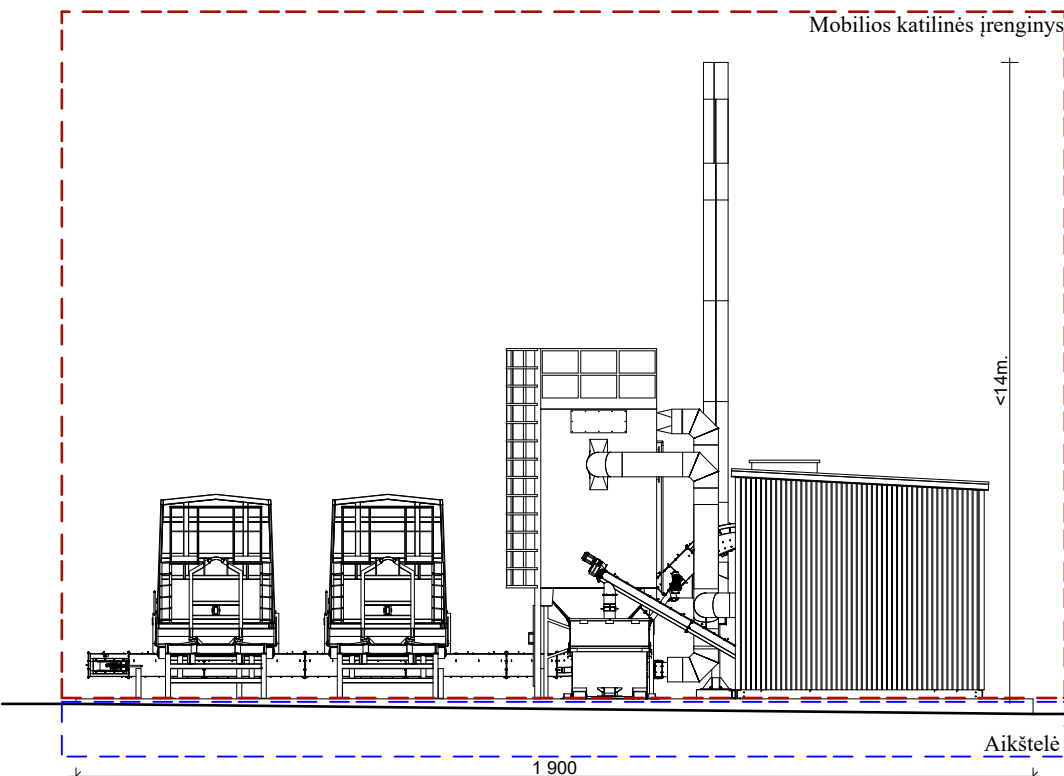


PIETINIS FASADAS M 1:150

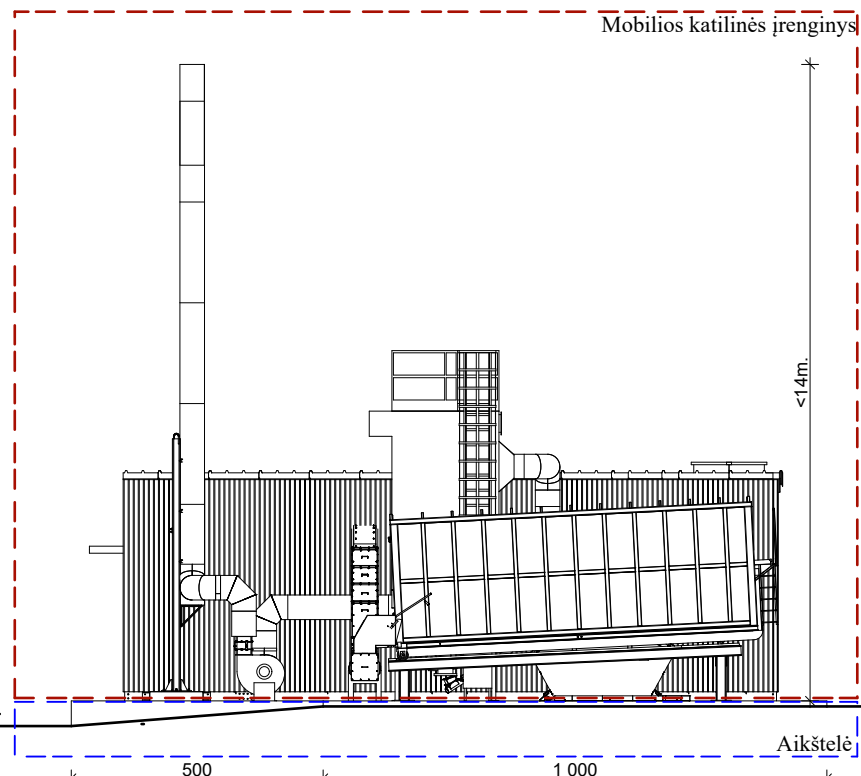


VAKARINIS FASADAS M 1:150

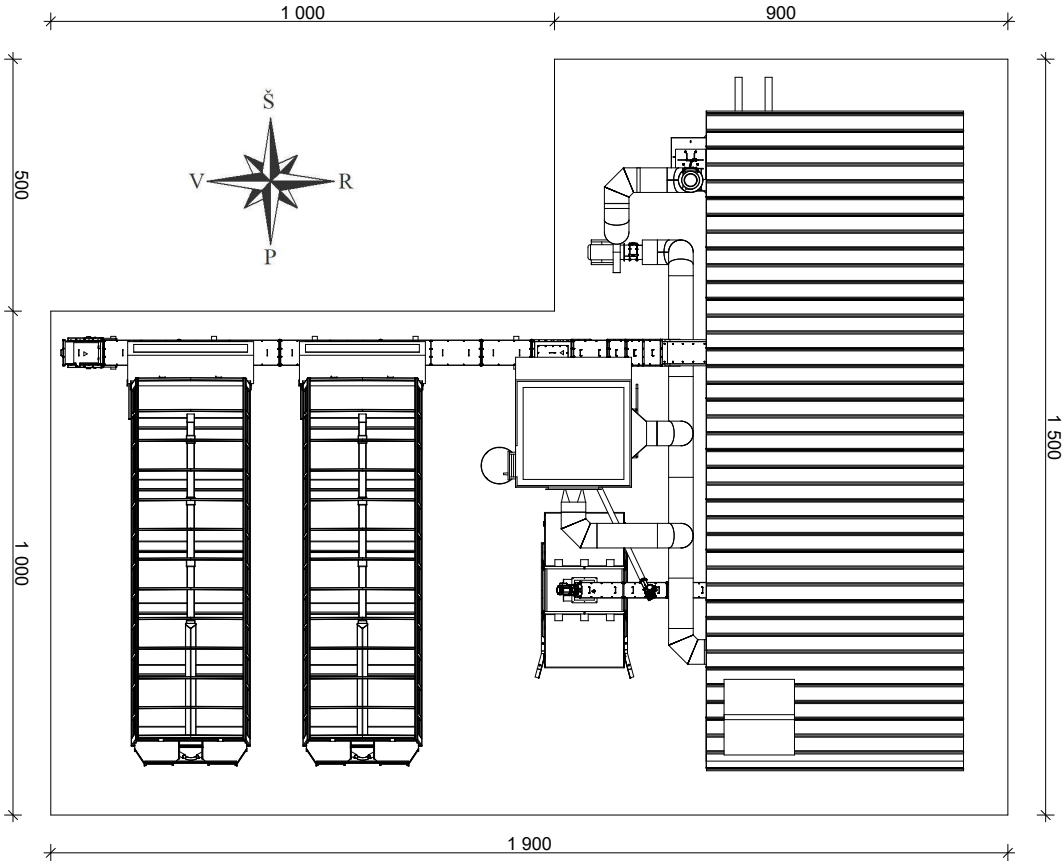

AIKŠTELĖS PLANAS M 1:150

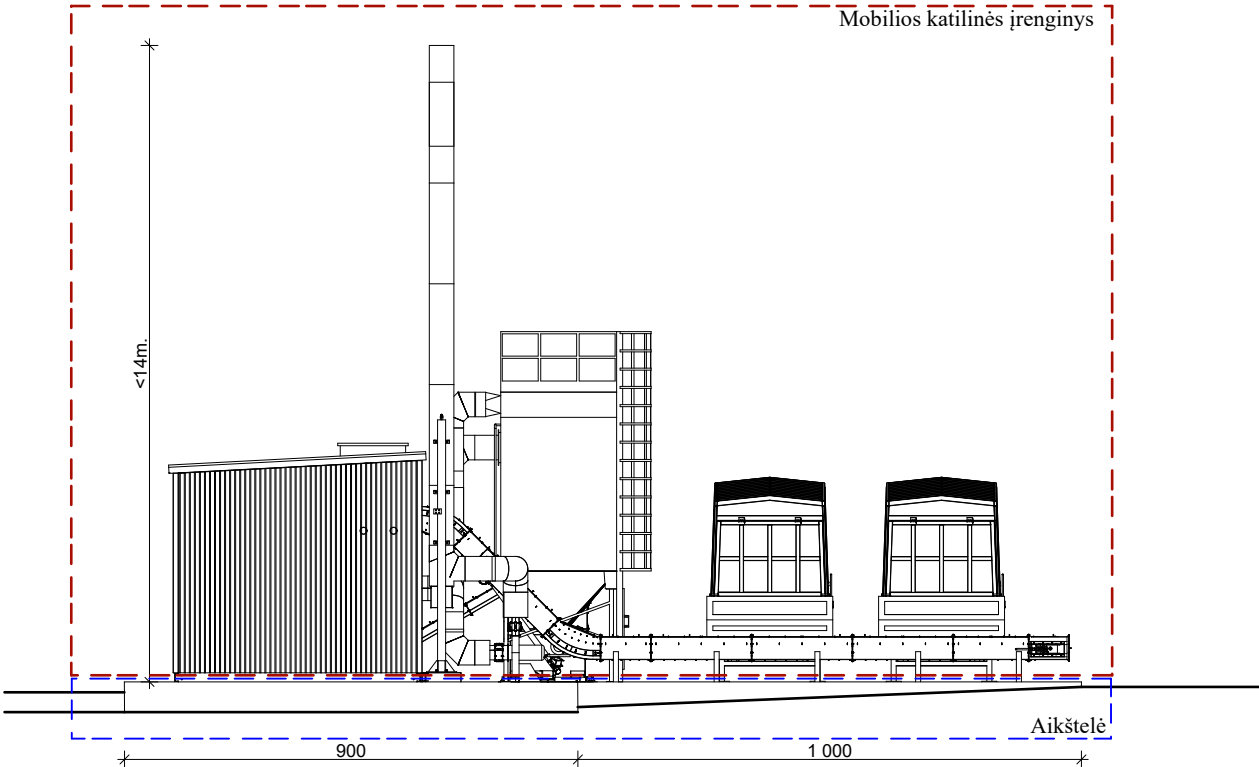

RYTINIS FASADAS M 1:150

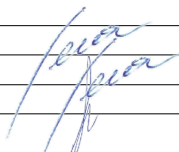 ARCHITEKTŲ GILDIJA www.architektugildija.lt I/K 300935676, S. Moniuškos g. 10-7 Vilnius, tel.:868430306					PLOKŠČIO HORIZONTALAUS INŽINERINIO STATINIO (AIKŠTELĖS SKIRTOS MOBILIOS 1,5 MW KATILINĖS ĮRENGINIUI) SU INŽINERINIAIS TINKLAIS, KONDROTO G. 12, RAUDONDVARIO K., KAUNO RAJ., STATYBOS PROJEKTAS				
A 1732	PV	I. Vilytė		2019	AIKŠTELĖS SU MOBILIOS KATILINĖS ĮRENGINIŲ BRĖŽINIAI M 1:150		Laida		
A 1732	PDV	I. Vilytė		2019			0		
	ARCH	R. Mazuronis		2019					
TDP	Statytojas: AB "KAUNO ENERGIJA"				2019/Kondroto g. 12/TDP		Lapas	Lapų	
							1	1	