



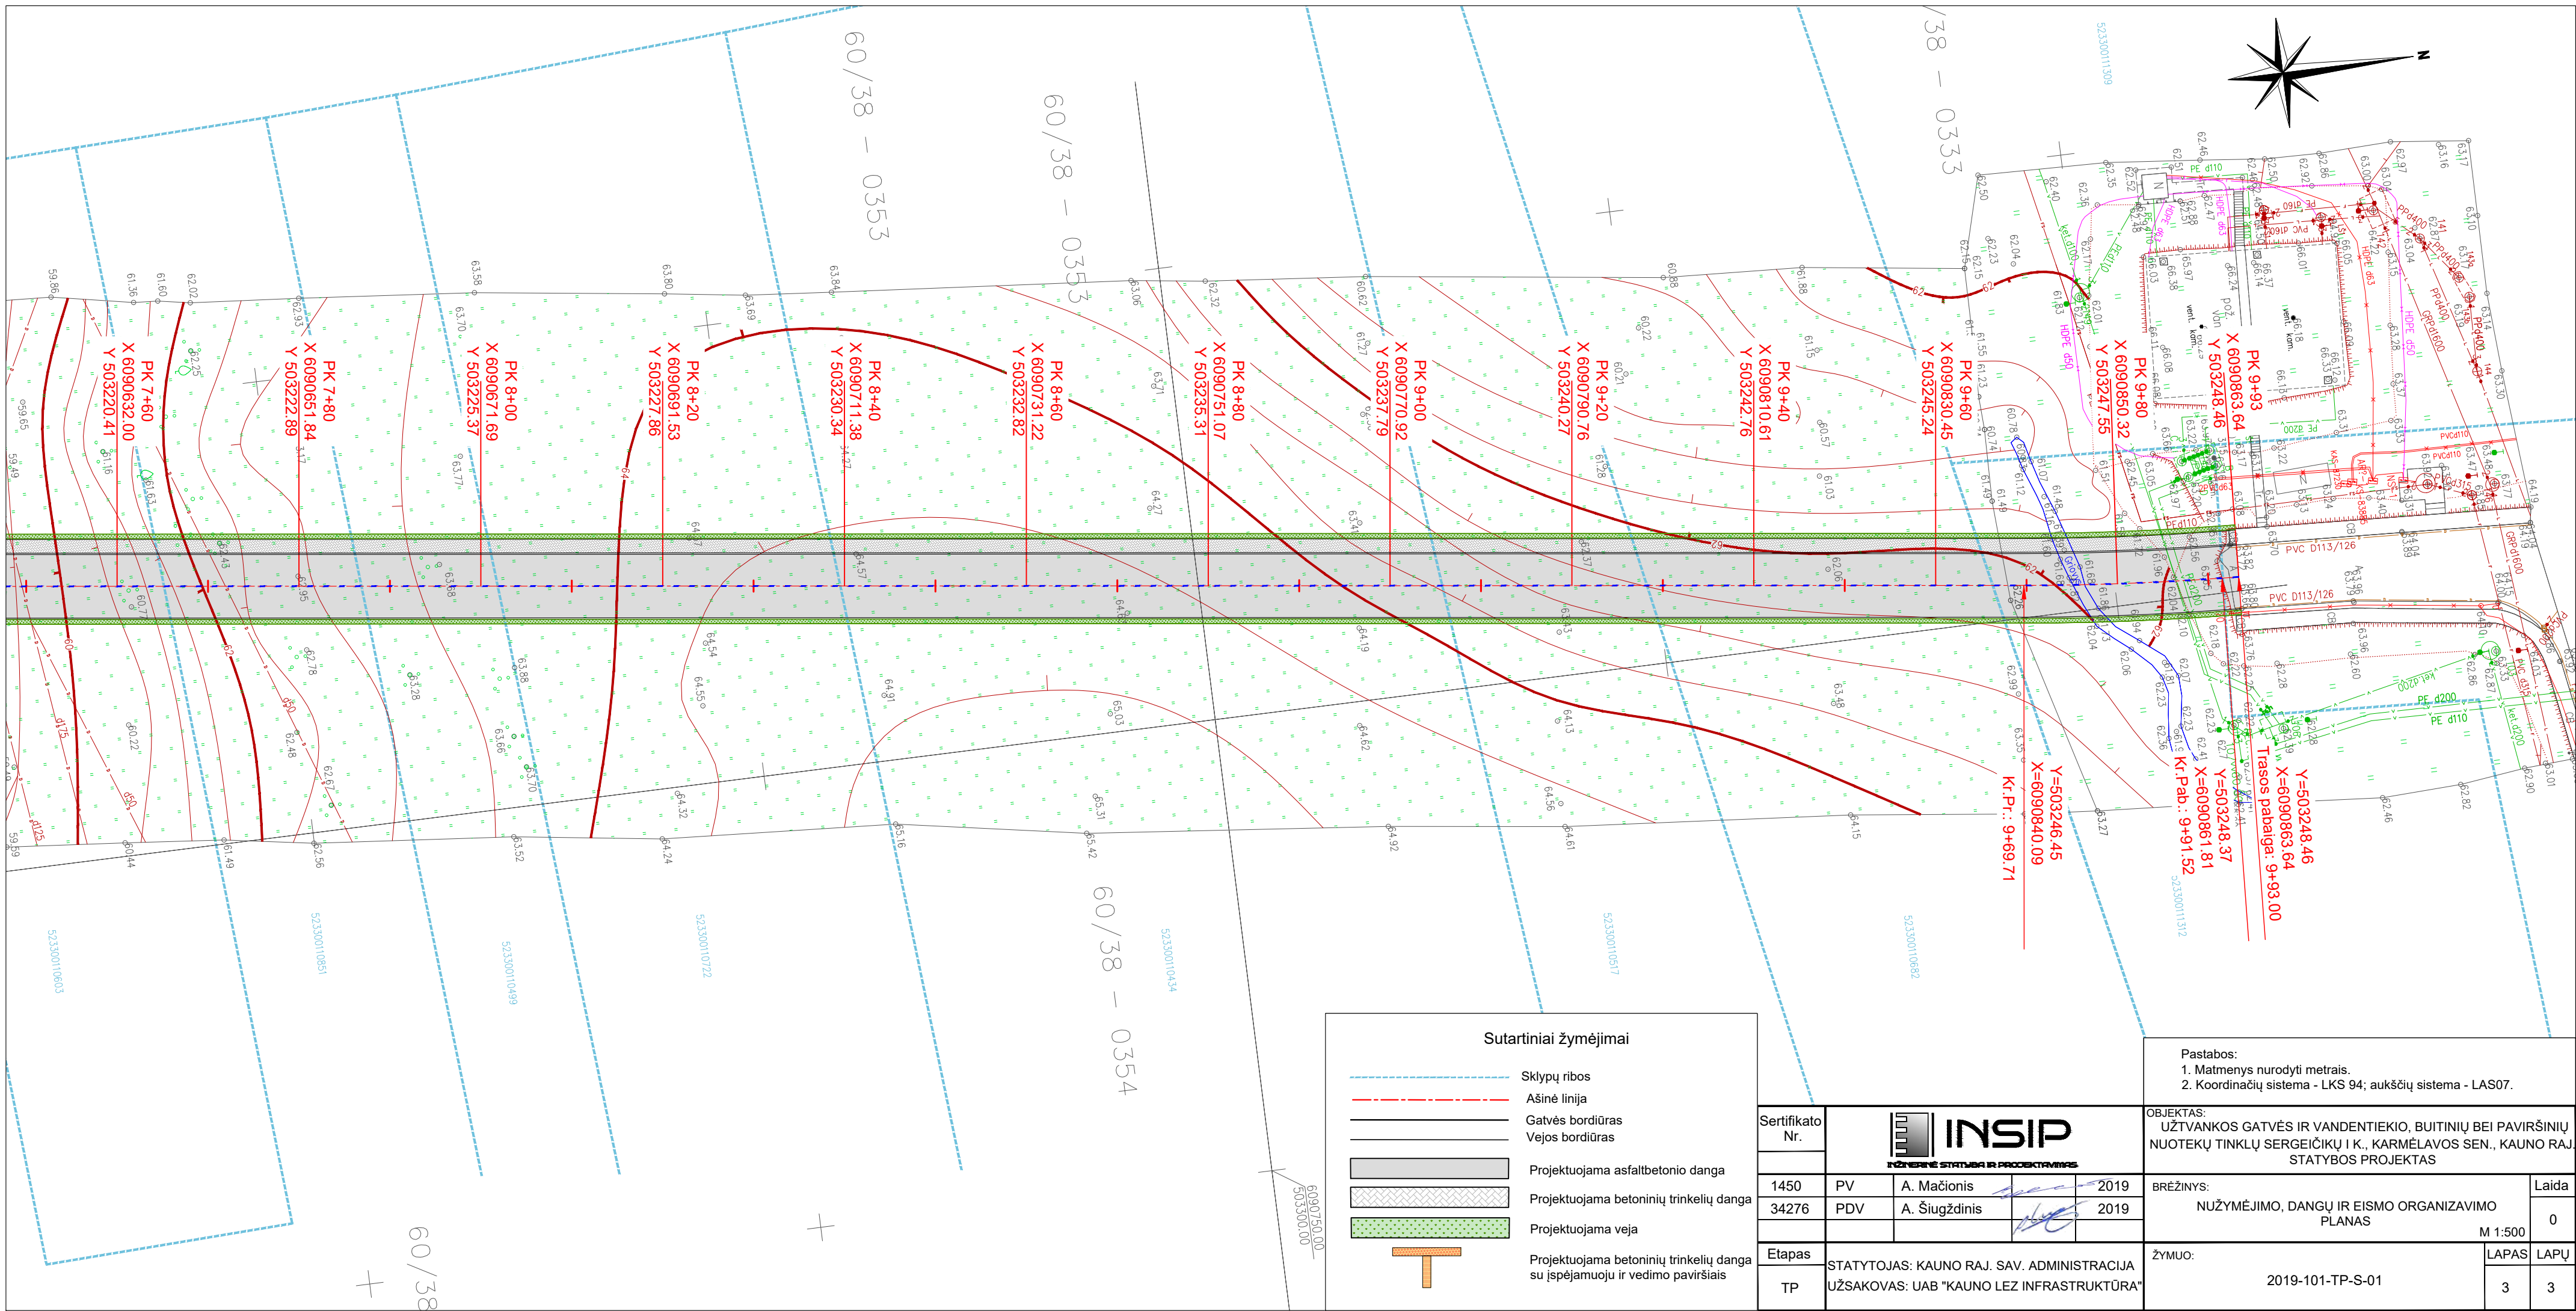

Gatvės skersinis profils
Tipas I
Pk 0+00 - Pk 4+55
M 1:50

BETONINIŲ TRINKELIŲ DANGA	- 0,08
IŠLYGINAMASIS SLUOKSNIS	- 0,03
SKALDOS ARBA ŽYVYO PAGRINDO SLUOKSNIS	0/45 Ev2 ≥80MPa - 0,15
ŠALČIUI NEJAUTRIŲ MEDŽIAGŲ SLUOKSNIS	- 0,20
SUTANKINTAS SANKASOS GRUNTAS	Ev2 ≥45MPa

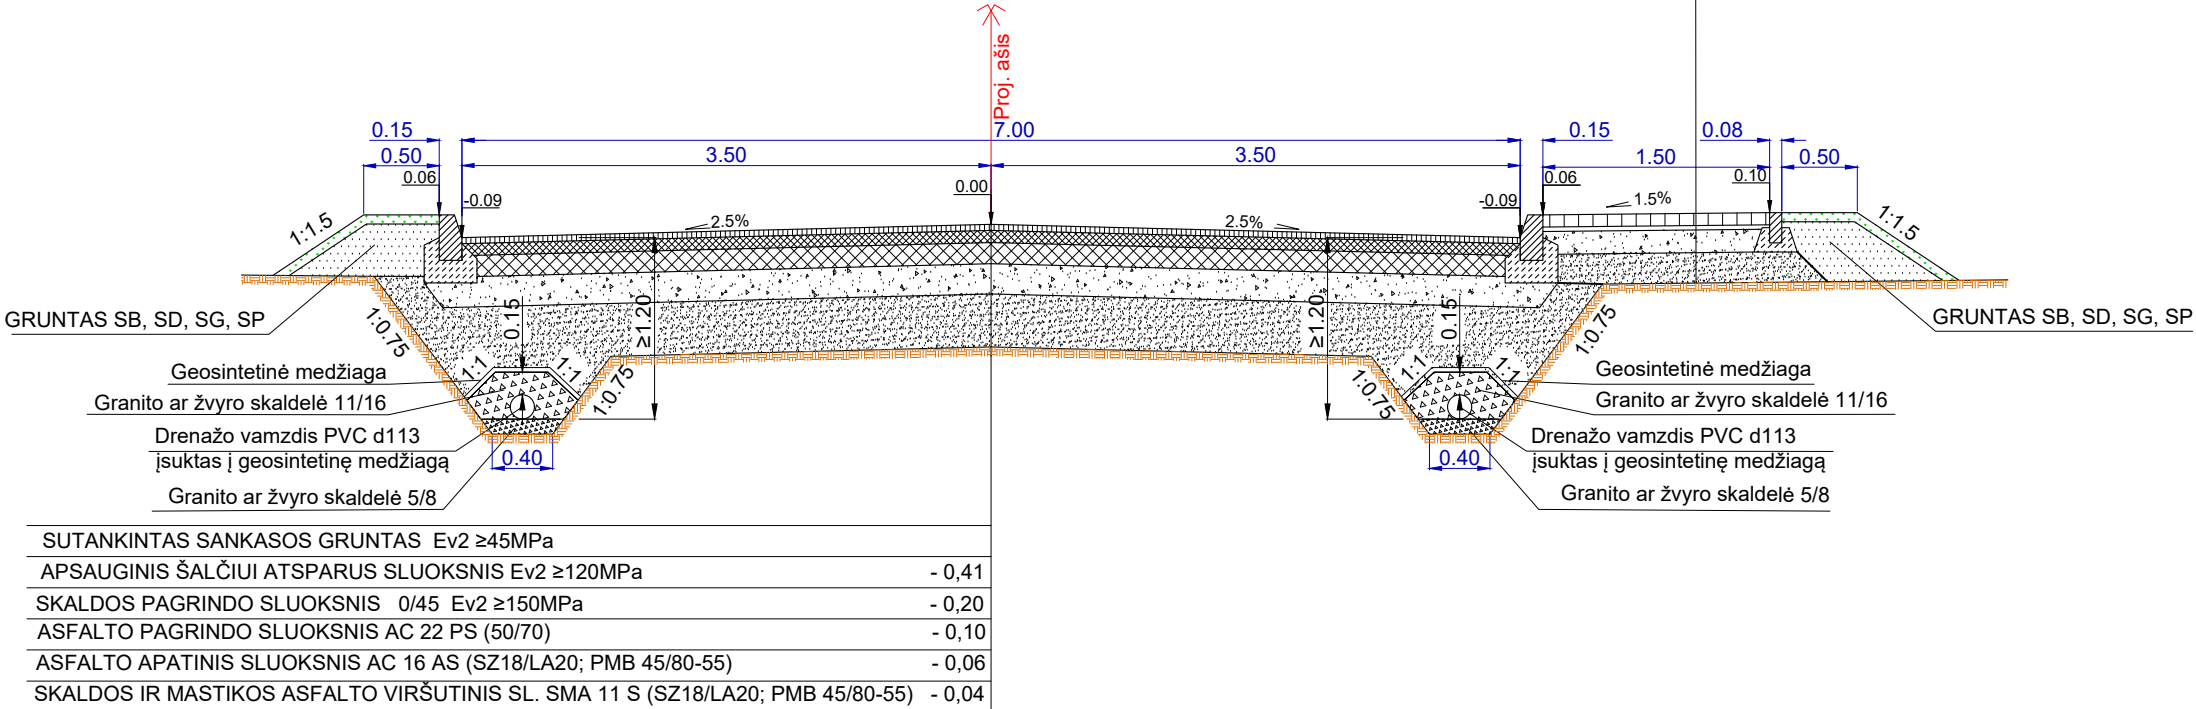


Pastabos:

1. Matmenys nurodyti metrais.
2. Aukščiai sąlyginiai.
3. Šaligatvis įrengiamas nuo Pk 0+21 iki Pk 4+55.
4. Nuo Pk 4+52 iki Pk 4+55 įrengiama nežymėtą pėsčiųjų perėja.

Sertifikato Nr.	 INSIP INŽINERINĖ STATYBA IR PROJEKTAIVINIS				OBJEKTAS: UŽTVANKOS GATVĖS IR VANDENTIEKIO, BUITINIŲ BEI PAVIRŠINIŲ NUOTEKŲ TINKLŲ SERGEIČIKŲ I K., KARMĖLAVOS SEN., KAUNO RAJ. STATYBOS PROJEKTAS			
1450	PV	A. Mačionis		2019	BRĖŽINYS: SKERSINIAI PJŪVIAI 			

Gatvės skersinis profilis
Tipas II
Pk 4+52 - Pk 9+93
M 1:50

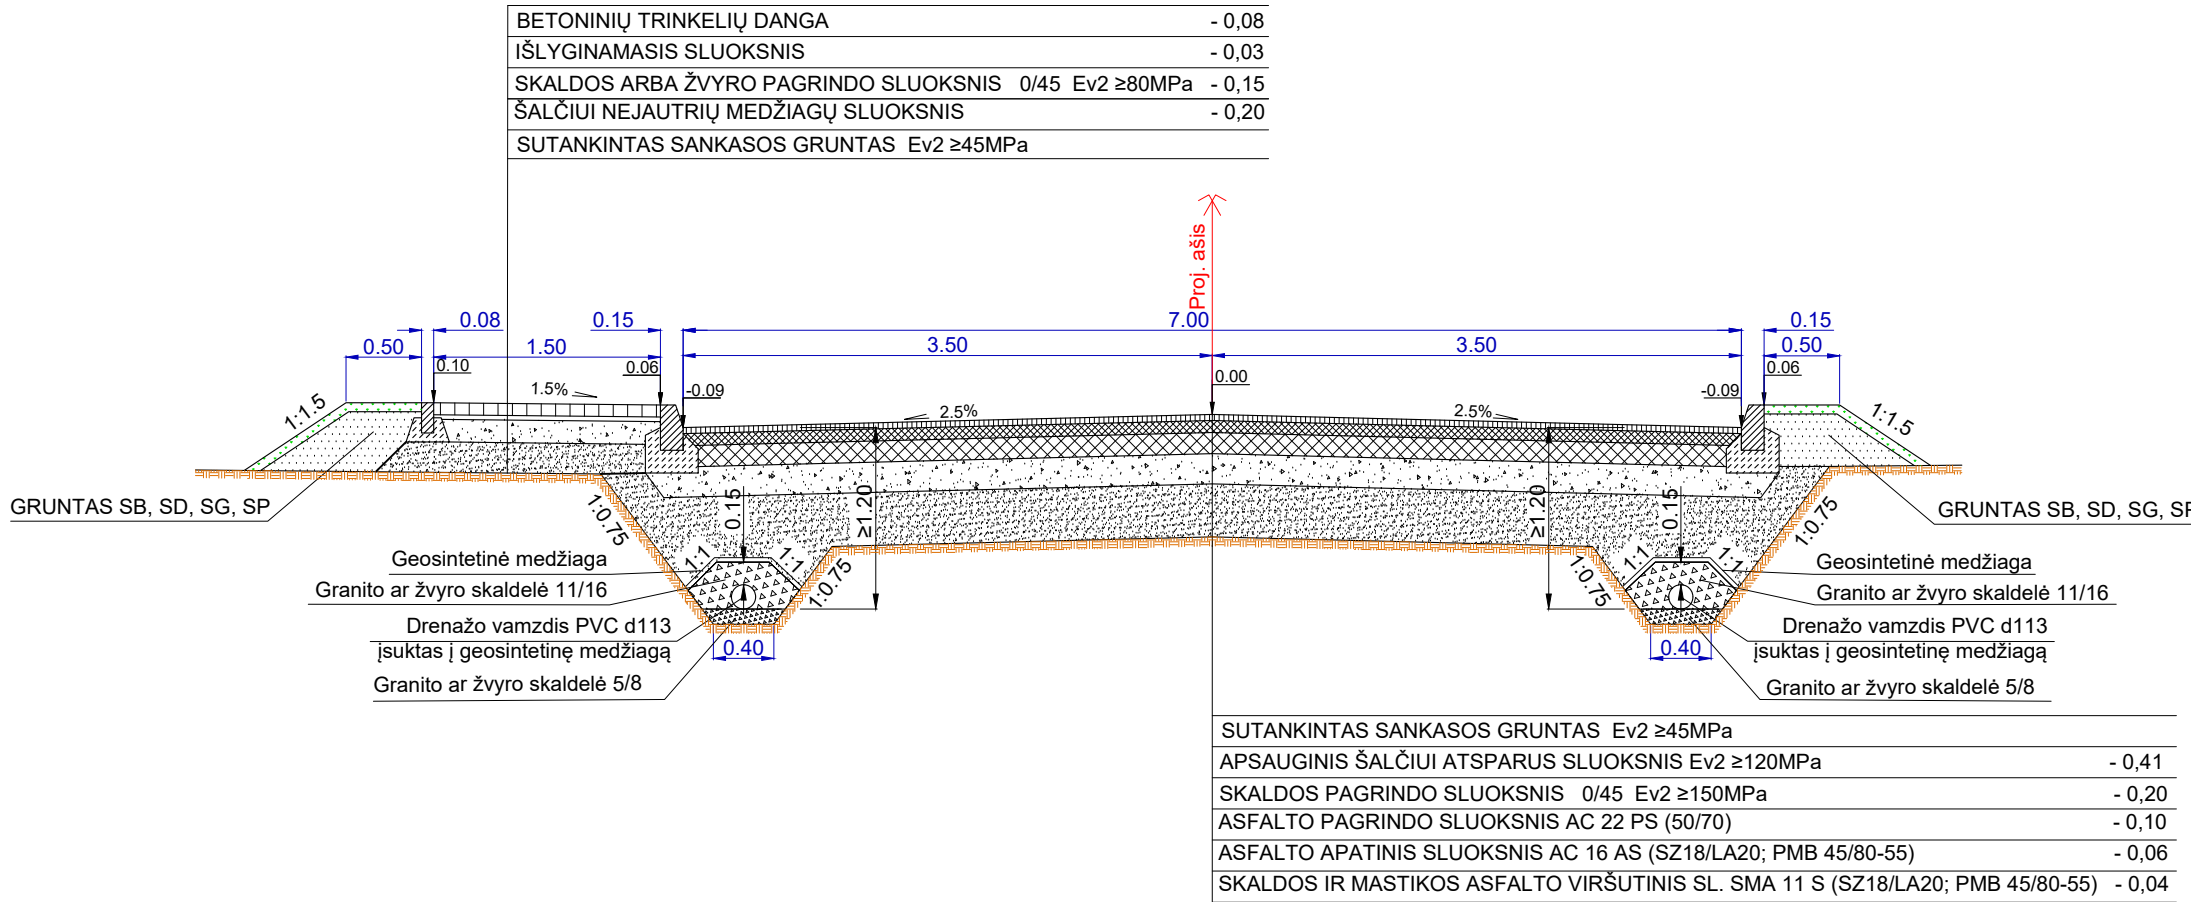

Pastabos:
1. Matmenys nurodyti metrais.
2. Aukščiai sąlyginiai.
3. Nuo Pk 4+52 iki Pk 4+55 įrengiama nežymėtą pėsčiųjų perėja.

Sertifikato Nr.	INSIP INŽINERINĖ STATYBA IR PROJEKTAVIMAS				OBJEKTAS: UŽTVANKOS GATVĖS IR VANDENTIEKIO, BUITINIŲ BEI PAVIRŠINIŲ NUOTEKŲ TINKLŲ SERGEIČIKŲ I K., KARMĖLAVOS SEN., KAUNO RAJ. STATYBOS PROJEKTAS		
1450	PV	A. Mačionis		2019	BRĖŽINYS: SKERSINIAI PJŪVIAI	M 1:50	Laida
34276	PDV	A. Šiugždinis		2019			0
Etapas		STATYTOJAS: KAUNO RAJ. SAV. ADMINISTRACIJA UŽSAKOVAS: UAB "KAUNO LEZ INFRASTRUKTŪRA"			ŽYMUO:	LAPAS	LAPŲ
TP					2019-101-TP-S-05	2	2