





SP-009

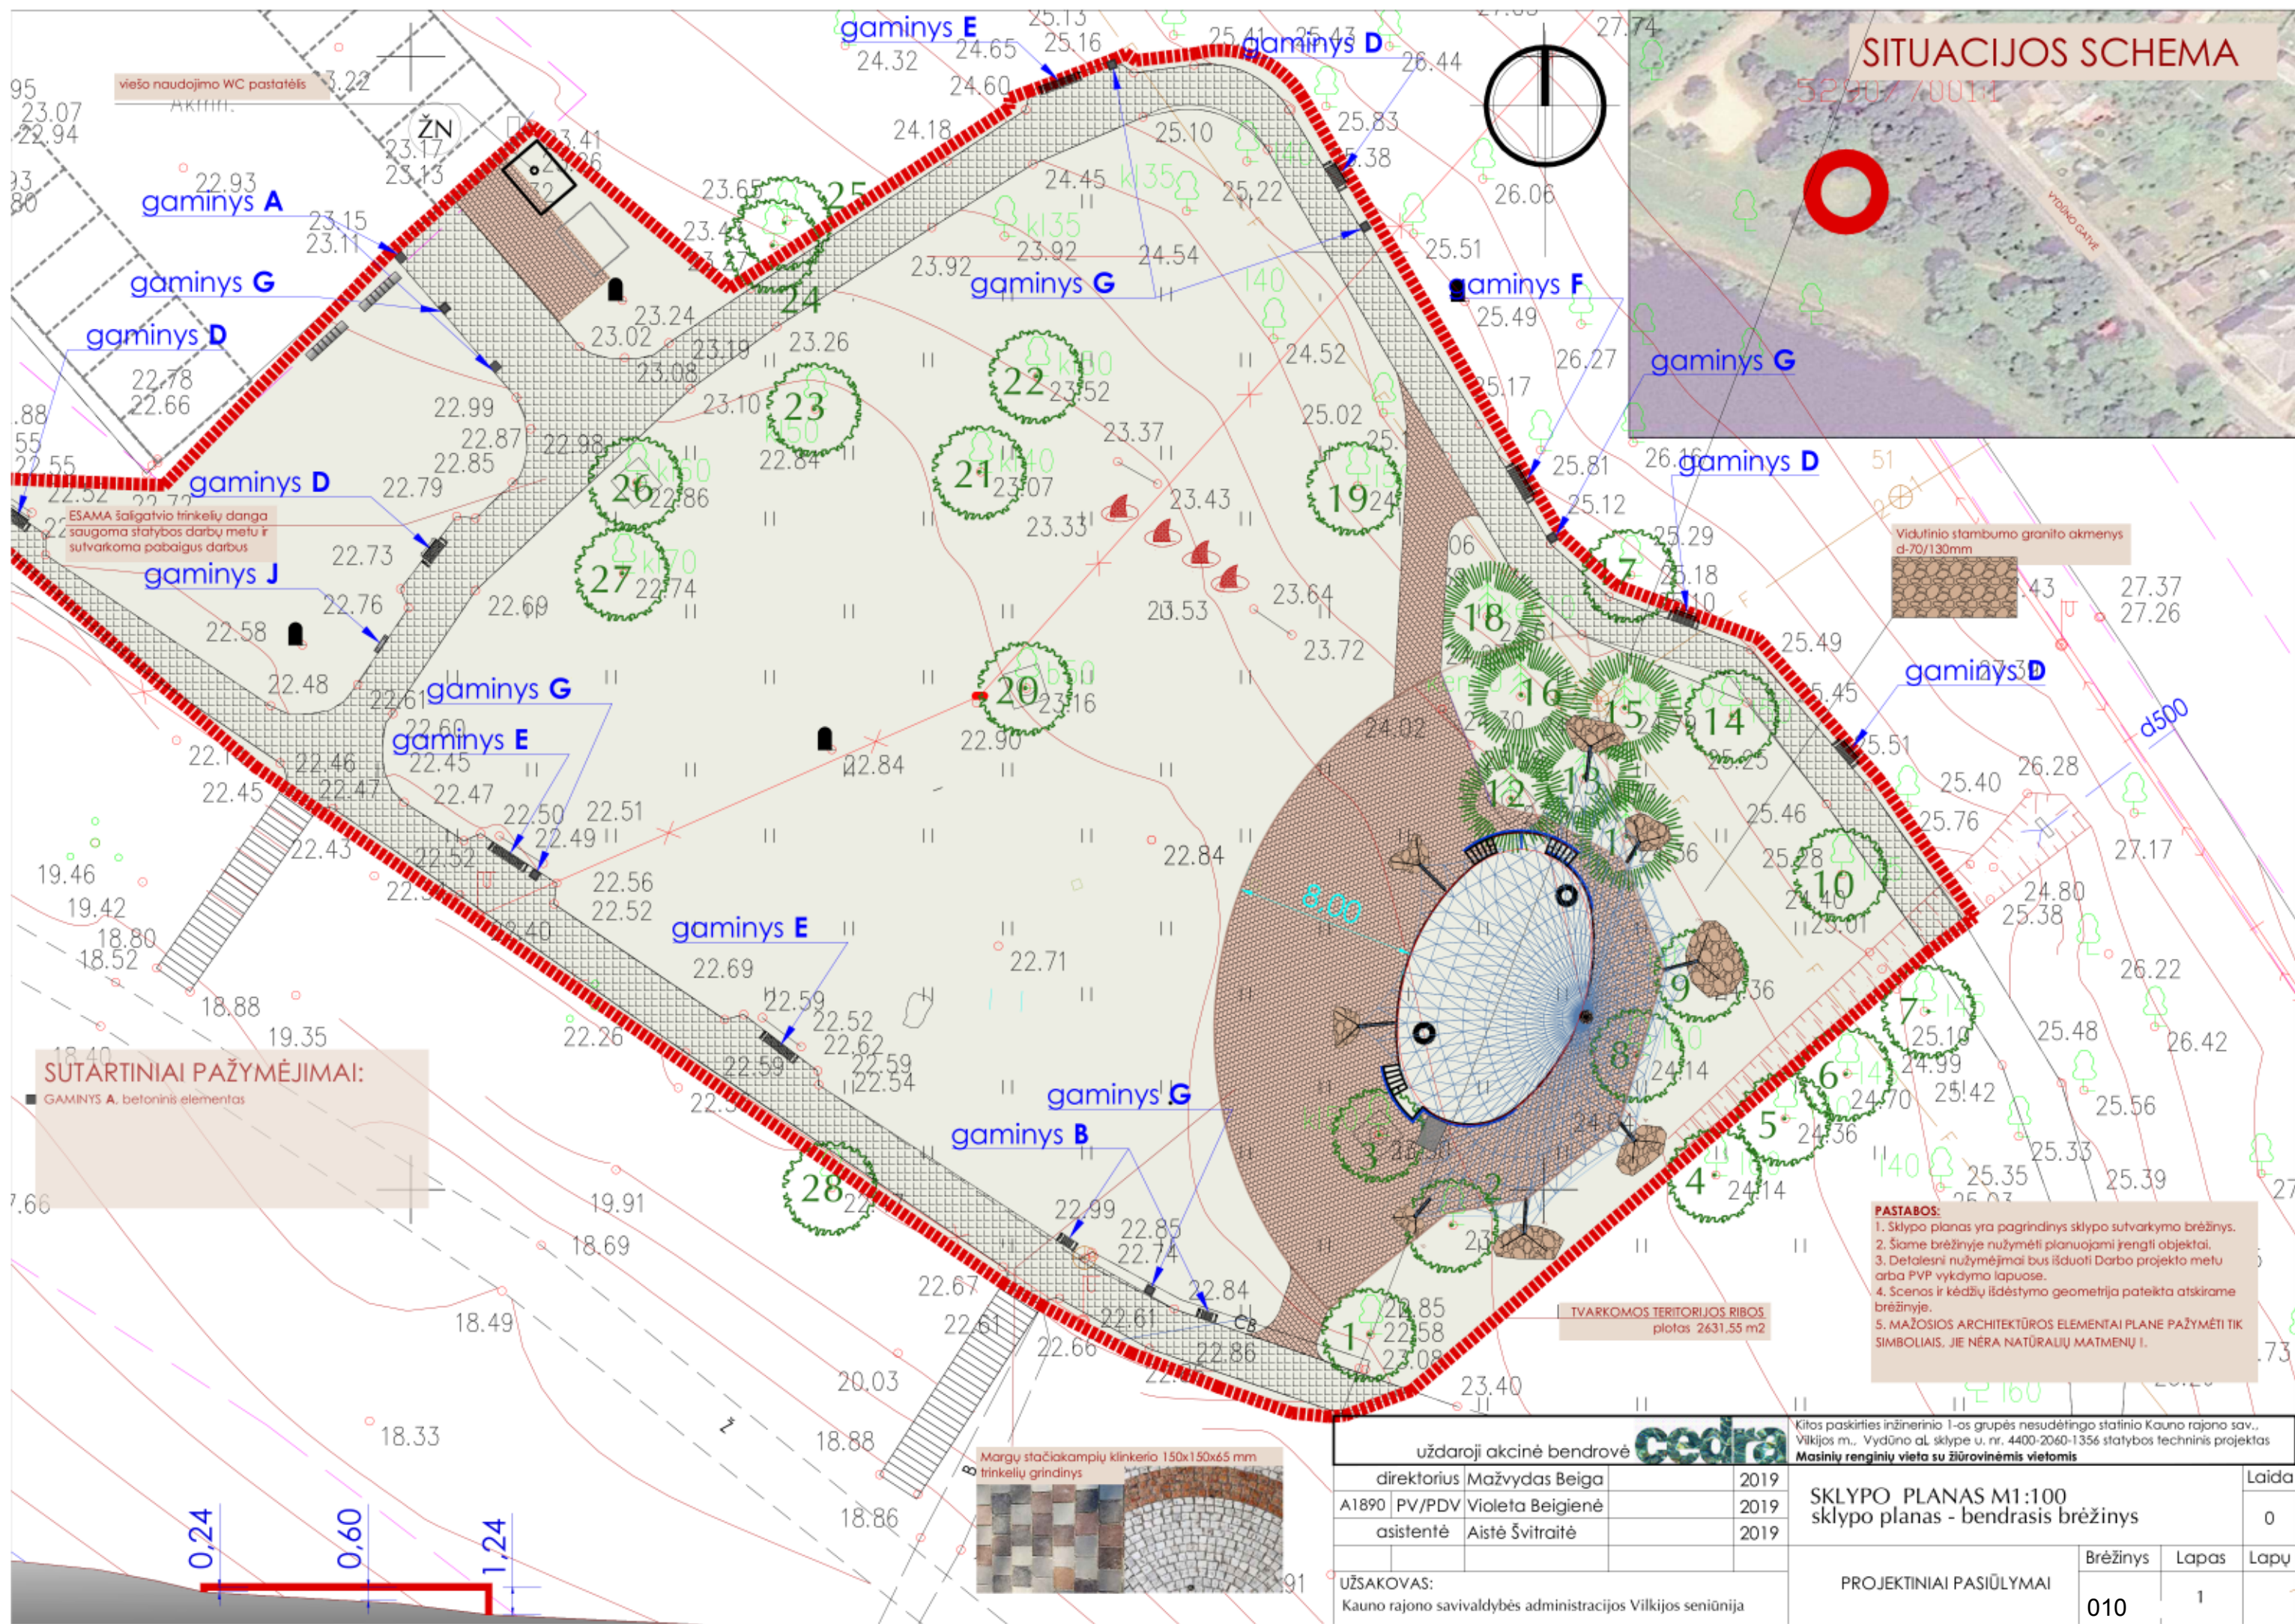

SITUACIJOS SCHEMA

52907/70014

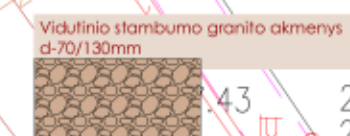

SUTARTINIAI PAŽYMĖJIMAI:
■ GAMINYS A. betoninis elementas

- PASTABOS:**
- 1. Sklypo planas yra pagrindinis sklypo sutvarkymo brėžinys.
 - 2. Šiame brėžinyje nužymėti planuojami įrengti objektai.
 - 3. Detalesni nužymėjimai bus išduoti Darbo projekto metu arba PVP vykdymo lapuose.
 - 4. Scenos ir kėdžių išdėstymo geometrija pateikta atskirame brėžinyje.
 - 5. MAŽOSIOS ARCHITEKTŪROS ELEMENTAI PLANE PAŽYMĖTI TIK SIMBOLIAIS. JIE NĖRA NATŪRALIŲ MATMENŲ I.




uždaroji akcinė bendrovė cedra				Kitas paskirties inžinerinio 1-os grupės nesudėtingo statinio Kauno rajono sav., Vilkijos m., Vydūno al. sklype u. nr. 4400-2060-1356 statybos techninis projektas Masinių renginių vieta su žiūrovinėmis vietomis		
direktorius	Mažvydas Beiga	2019	SKLYPO PLANAS M1:100 sklypo planas - bendrasis brėžinys			Laida
A1890 PV/PDV	Violeta Beigienė	2019				0
asistentė	Aistė Švitraitė	2019				
UŽSAKOVAS:			PROJEKTINIAI PASIŪLYMAI			
Kauno rajono savivaldybės administracijos Vilkijos seniūnija			Brėžinys	Lapas	Lapų	
			010	1		


GAMINYS B VIENVIETIS SUOLIUKAS

GAMINYS A VIENVIETIS SUOLIUKAS


1 Vaizdas iš viršaus
001 M 1:20

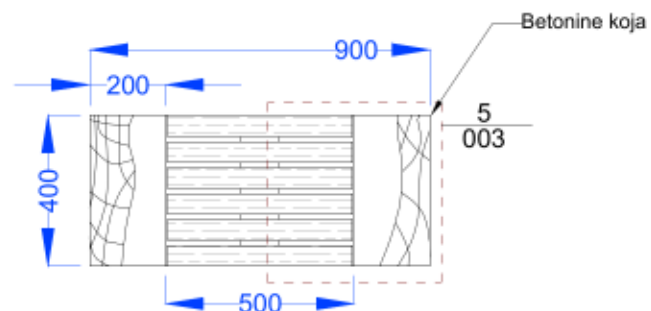

5 Lietaus nuotekos detalė (iš viršaus)
001 M 1:10

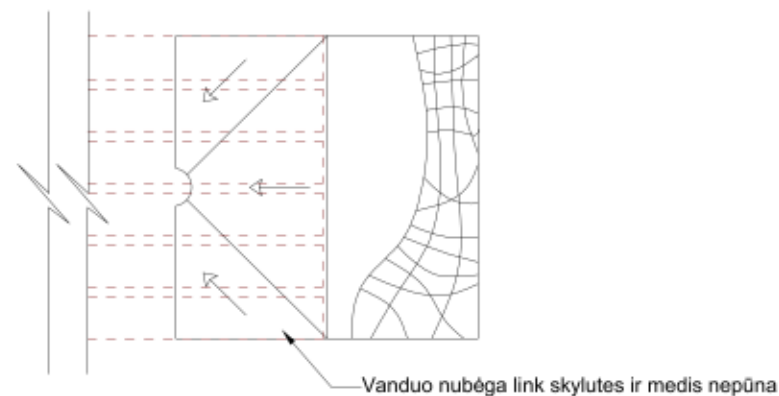


2 Vaizdas iš priekio
001 M 1:20

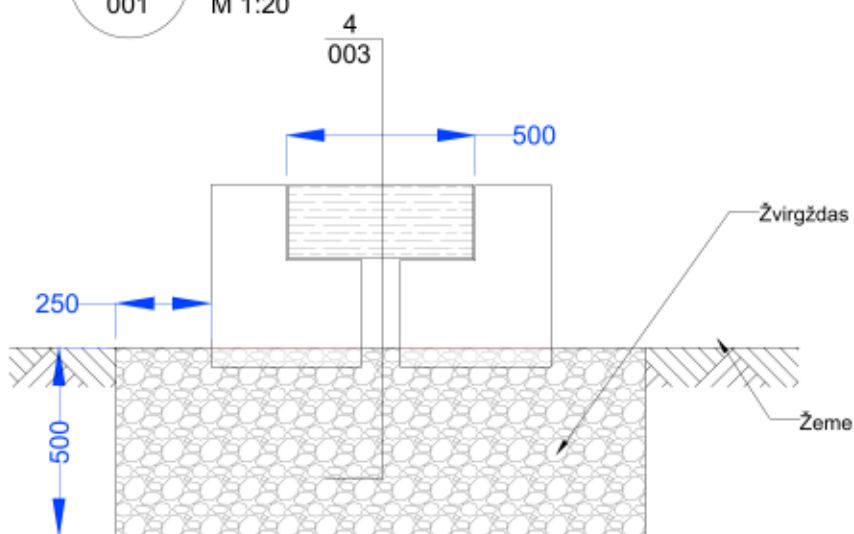



3 Vaizdas iš šono
001 M 1:20




4 Pjūvis iš šono
001 M 1:20

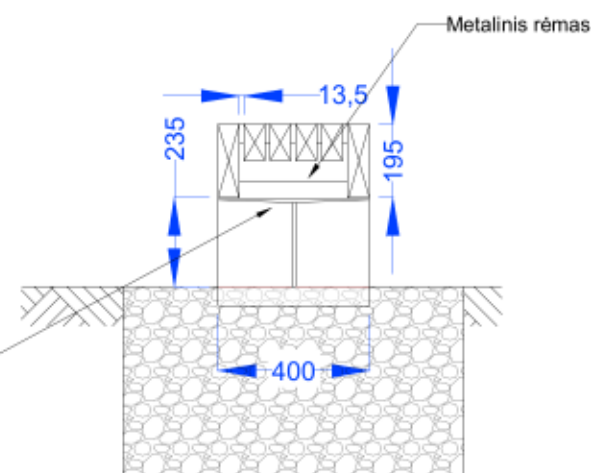

1 Vaizdai iš šonų
001 M 1:20

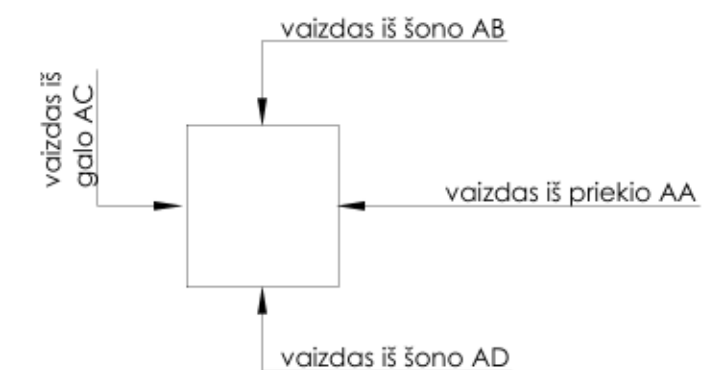
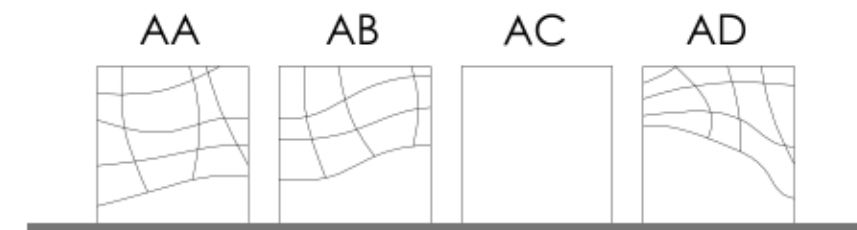


2 Pjūvis
001 M 1:20

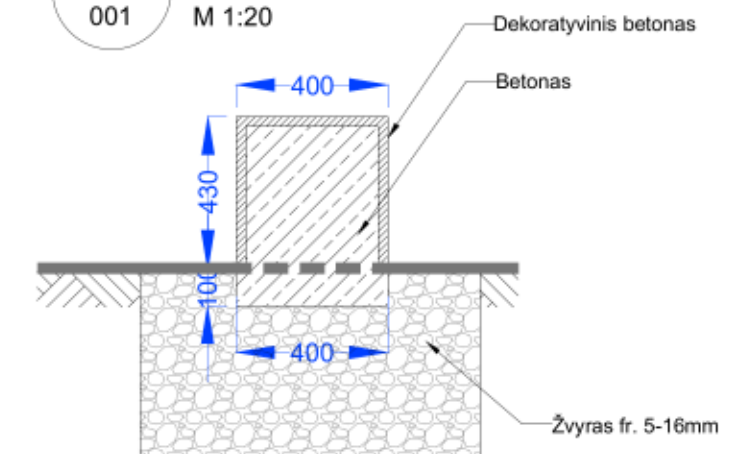

GAMINYS B

GAMINYS A

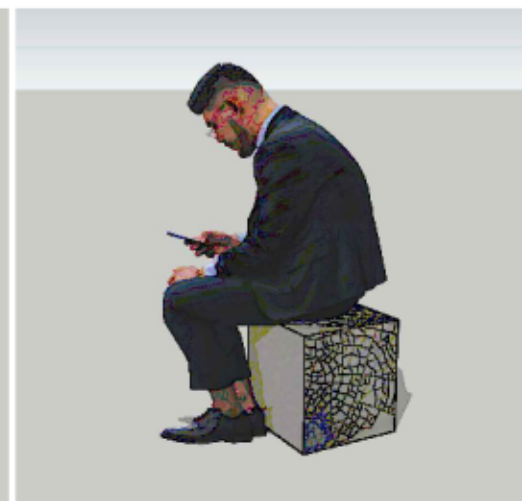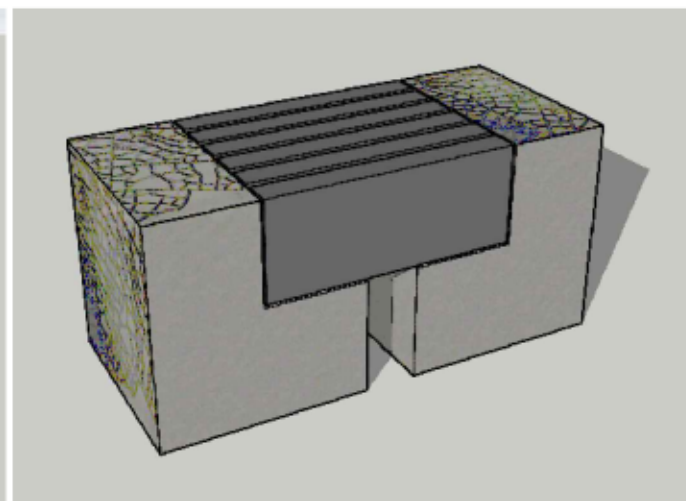


PASTABOS:
1. Išmatavimai brėžinyje duoti milimetrais, altitudės metrais.


uždaroji akcinė bendrovė 				Kitos paskirties inžinerinio 1-os grupės nesudėtingo statinio Kauno rajono sav., Vilkijos m., Vydūno al. sklype u. nr. 4400-2060-1356 statybos techninis projektas Masinių renginių vieta su žiūrovinėmis vietomis			
direktorius	Mažvydas Beiga		2019	SUOLIUKAI	Laida		
A1890 PV/PDV	Violeta Beigienė		2019		0		
asistentė	Aistė Švitraitė		2019				
				PROJEKTINIAI PASIŪLYMAI	Brėžinys	Lapas	Lapų
UŽSAKOVAS: Kauno rajono savivaldybės administracijos Vilkijos seniūnija					011	1	

GAMINYS C DVIVIETIS SUOLIUKAS

1 Vaizdas iš viršaus
002 M 1:20

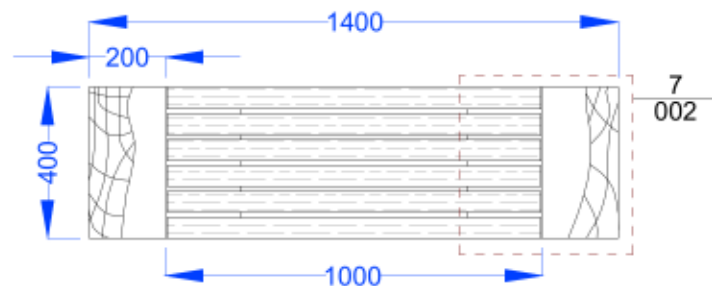


2 Vaizdas iš priekio
002 M 1:20

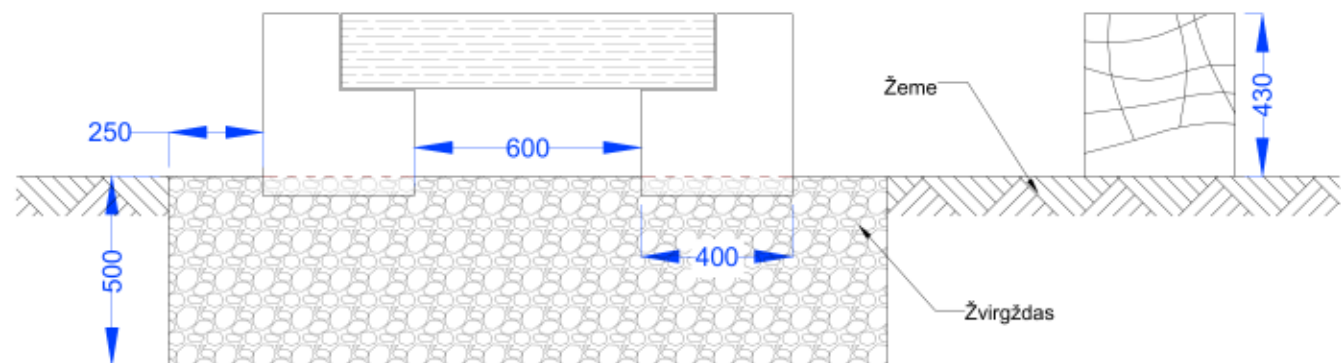


3 Vaizdas iš šono
002 M 1:20




4 Vaizdas iš viršaus (su atlošu)
002 M 1:20

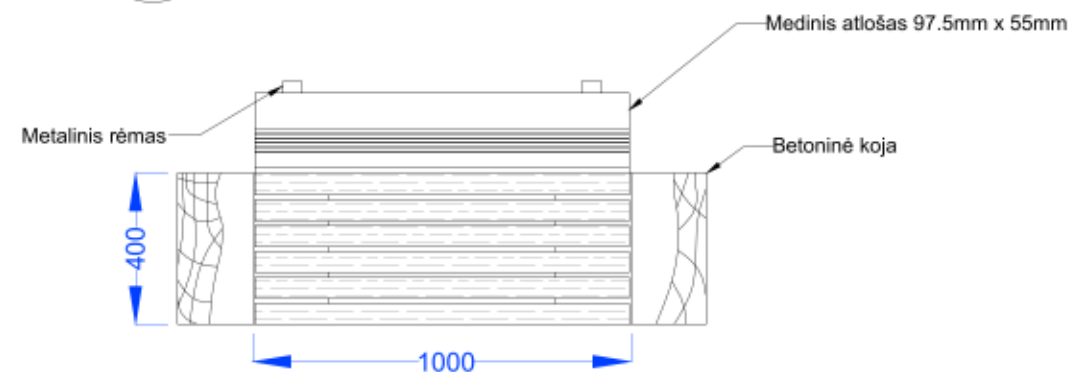

5 Vaizdas iš priekio (su atrama)
002 M 1:20

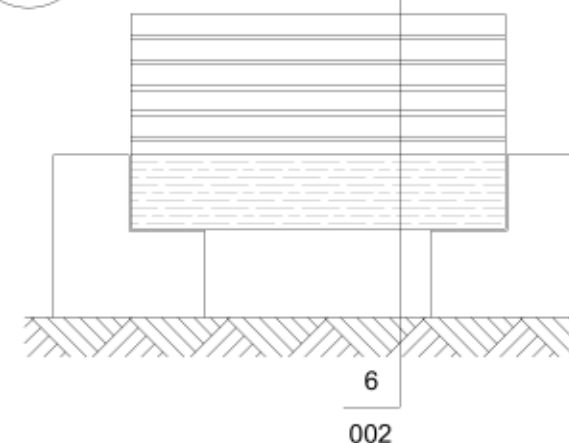




6 Pjūvis iš šono (su atrama)
002 M 1:20

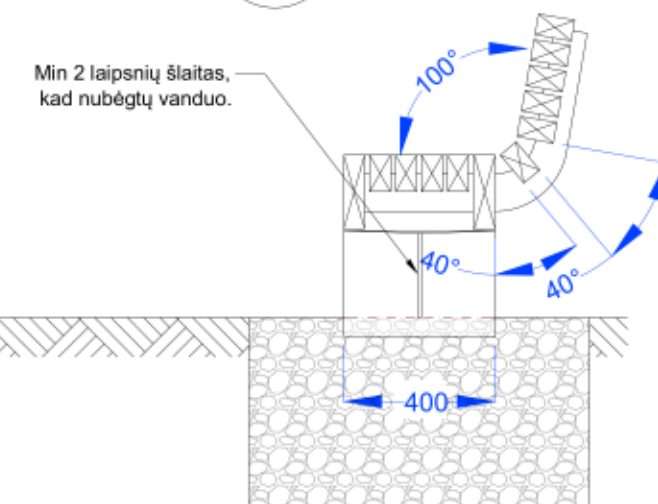

GAMINYS D

GAMINYS C

7 Lietaus nuotekos detalė (iš viršaus)
002 M 1:10

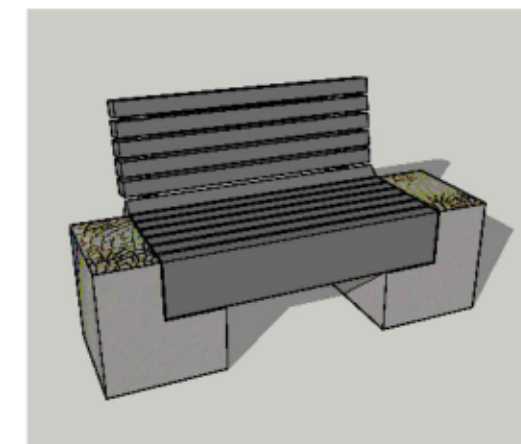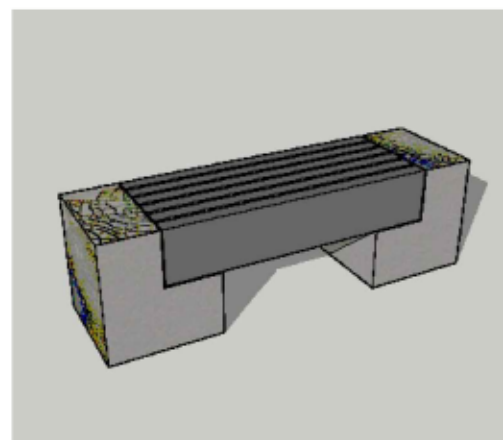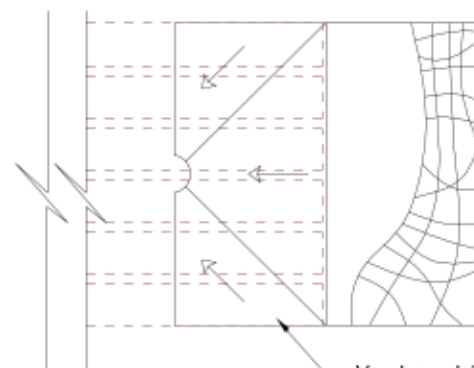


PASTABOS:
1. Išmatavimai brėžinyje duoti milimetrais, altitudės metrais.


uždaroji akcinė bendrovė 				Kitos pastirties inžinerinio I-os grupės nesudėtingo statinio Kauno rajono sav., Vilkyjos m., Vydūno al., skyje u. nr. 4400-2040-1356 statybos techninis projektas			
				Maslinių renginių vieta su žiūrovinėmis vietomis			
direktorius	Mažvydas Beiga		2019	SUOLIUKAI	Laida		
A1890 PV/PDV	Violeta Beigienė		2019		0		
asistentė	Aistė Švitraitė		2019				
				PROJEKTINIAI PASIŪLYMAI	Brėžinys	Lapas	Lapų
UŽSAKOVAS: Kauno rajono savivaldybės administracijos Vilkyjos seniūnija					011	2	

GAMINYS E TRIVIETIS SUOLIUKAS


1 Vaizdas iš viršaus
003 M 1:20

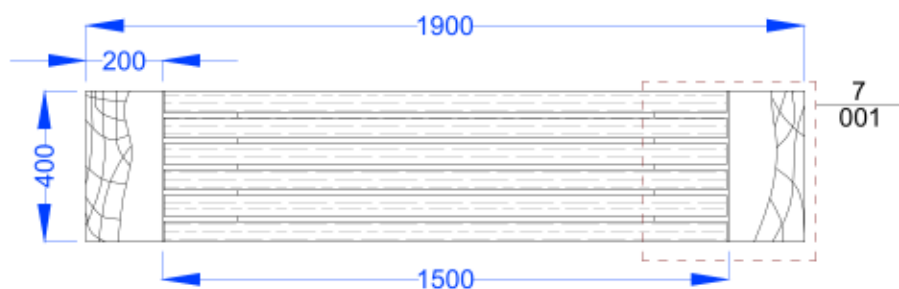

2 Vaizdas iš priekio
003 M 1:20

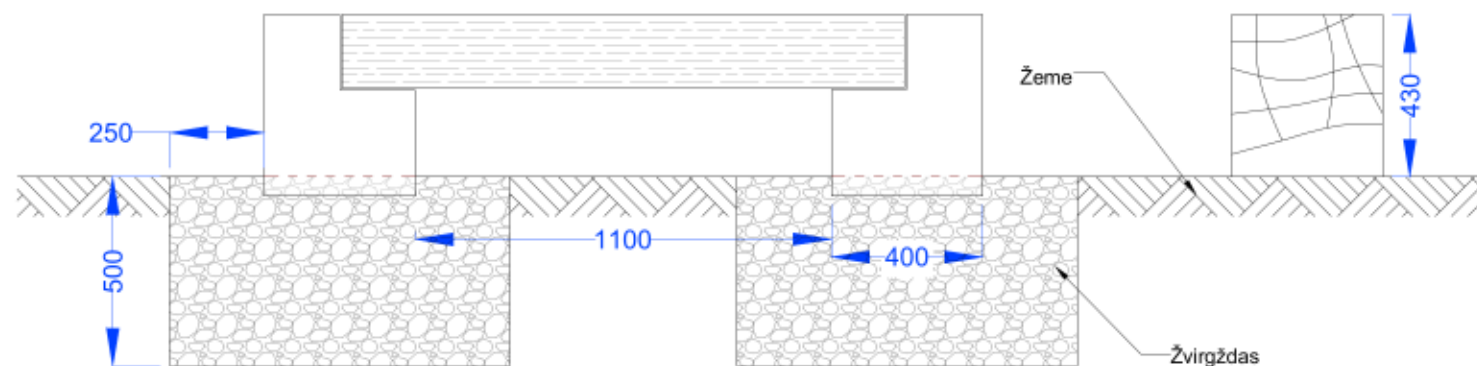


3 Vaizdas iš šono
003 M 1:20

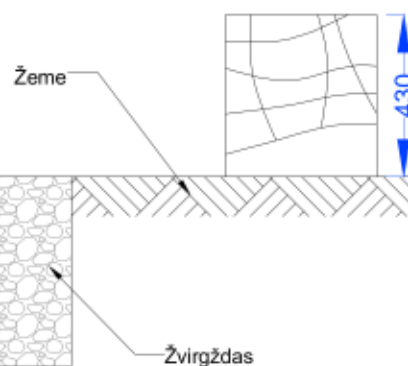


GAMINYS E

GAMINYS F TRIVIETIS SUOLIUKAS SU ATLOŠU

4 Vaizdas iš viršaus (su atlošu)
003 M 1:20

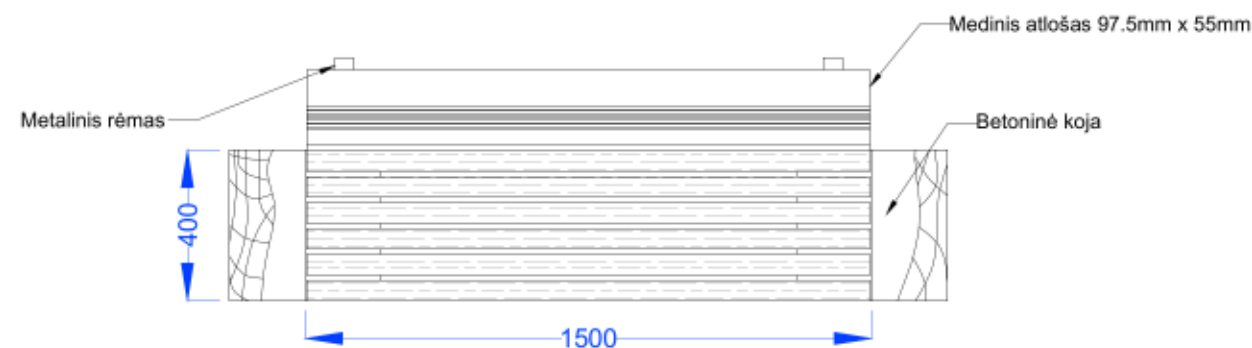



5 Vaizdas iš priekio (su atrama)
003 M 1:20

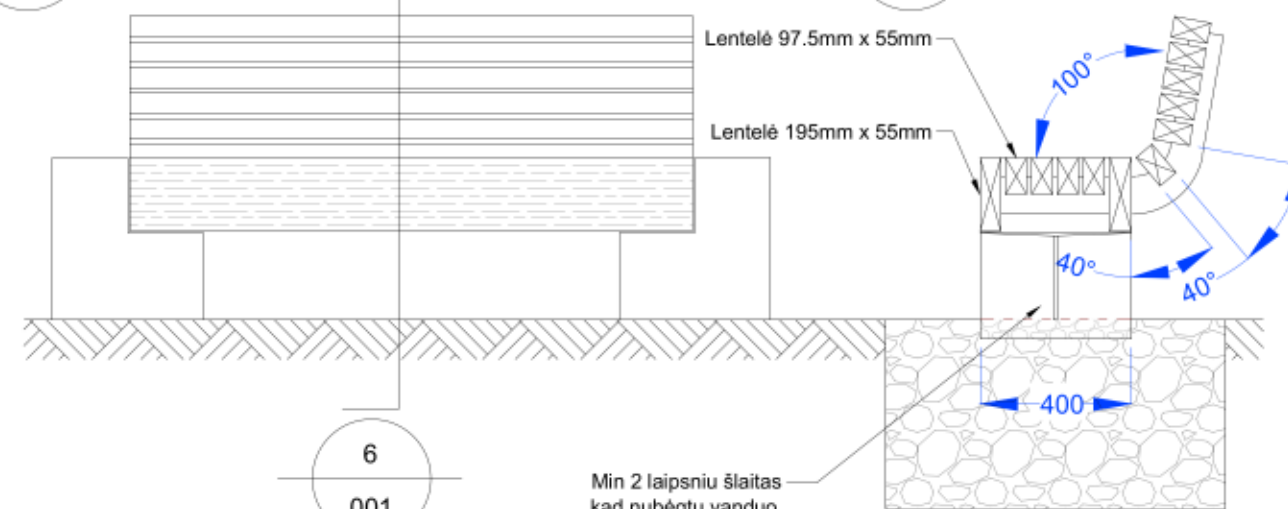

6 Pjūvis iš šono (su atrama)
003 M 1:20

GAMINYS F

7 Lietaus nuotekos detalė (iš viršaus)
003 M 1:10

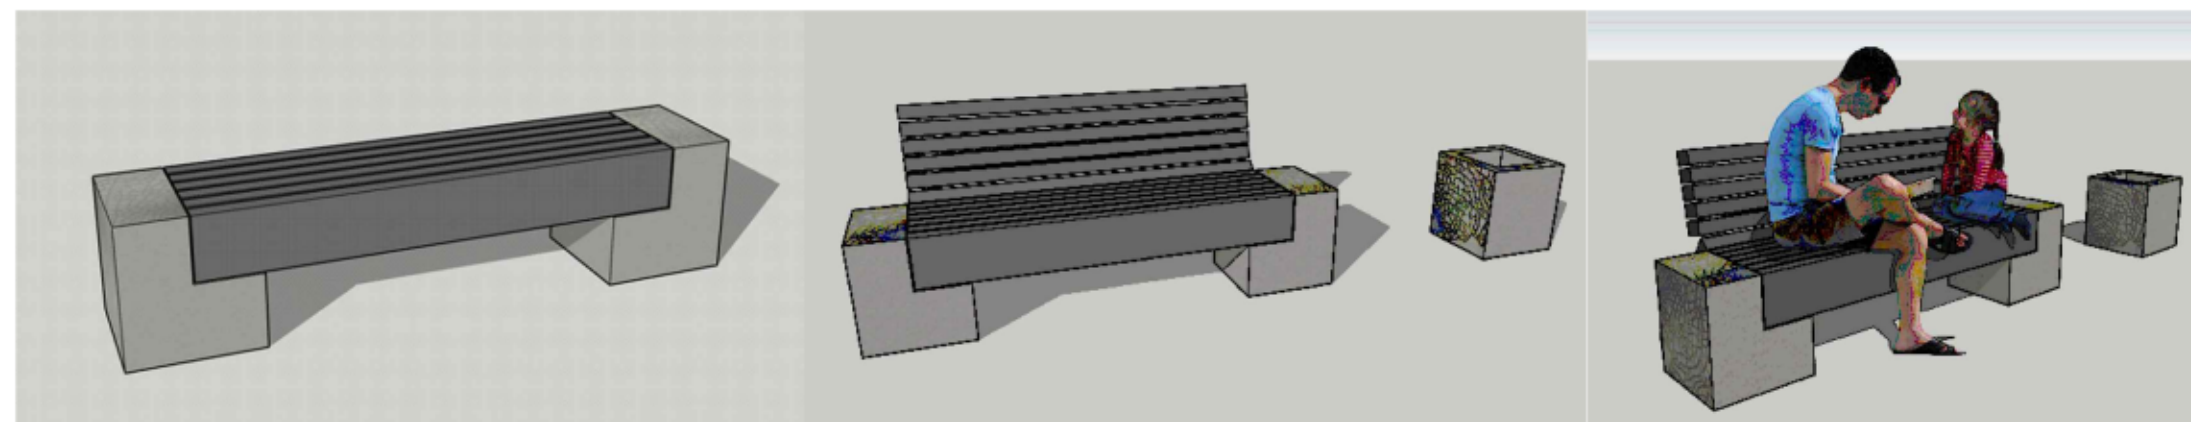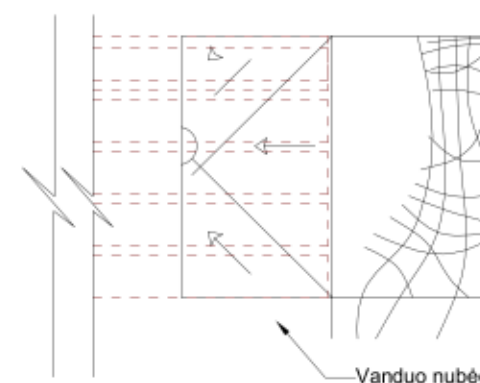

PASTABOS:
1. Išmatavimai brėžinyje duoti milimetrais, altitudės metrais.

uždaroji akcinė bendrovė cedra				Kitos paskirties inžinerinio 1-os grupės nesudėtingo statinio Kauno rajono sav., Vilkijos m., Vydūno al. sklype u. nr. 4400-2060-1356 statybos techninis projektas Masinių renginių vieta su žiūrovinėmis vietomis		
direktorius	Mažvydas Beiga		2019	SUOLIUKAI	Laida	0
A1890 PV/PDV	Violeta Beigienė		2019			
asistentė	Aistė Švitraitė		2019			
UŽSAKOVAS: Kauno rajono savivaldybės administracijos Vilkijos seniūnija				PROJEKTINIAI PASIŪLYMAI	Brėžinys	Lapas
					011	3


ŠIUKŠLIADĖŽĖS

GAMINYS G

vaizdas iš priekio


Nerūdijančio
plieno
skardos
lankstinys

Nerūdijančio
metalo
stypai
d - 6mm


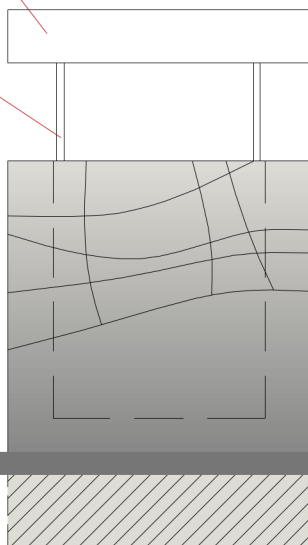


vaizdas iš šono

400
250

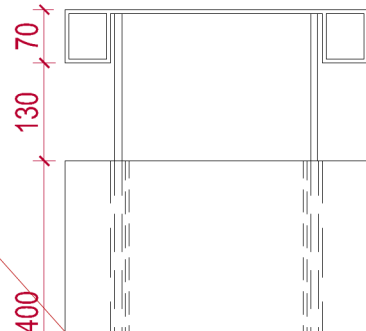


Apačioje
apvalaus
skerspjuvio
anga iki
gaminio
dugno.
drėgmei
pasišalinti

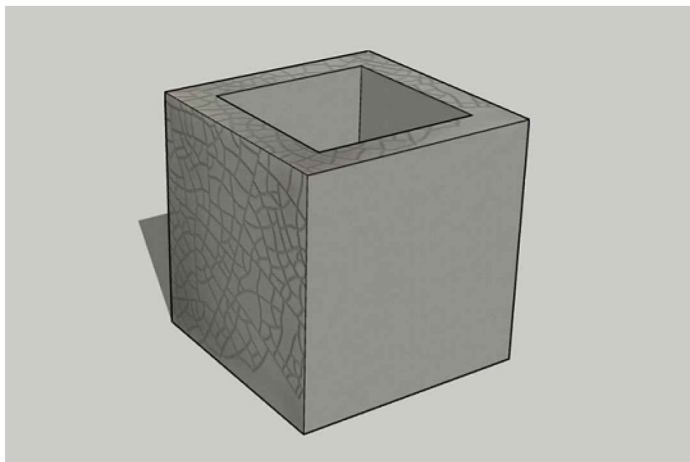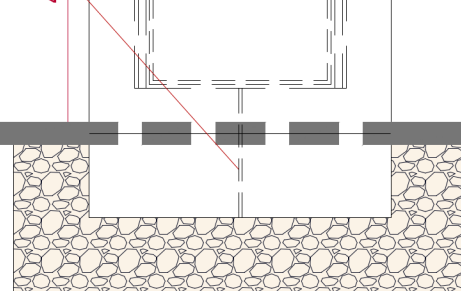

vaizdas iš viršaus

400

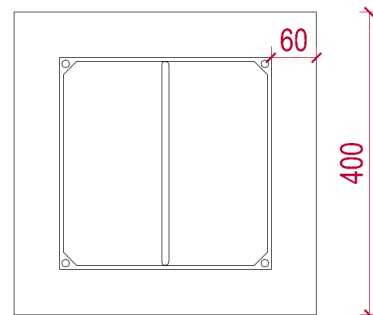


M 1:10


ŠIUKŠLIADĖŽĖ			Laida
			O
PROJEKTINIAI PASIŪLYMAI	Brėžinys	Lapas	Lapų
	012	1	3

DVIRAČIŲ STOVAS
GAMINYS H


PROJEKCIJOS VAIZDAS IŠ PRIEKIO

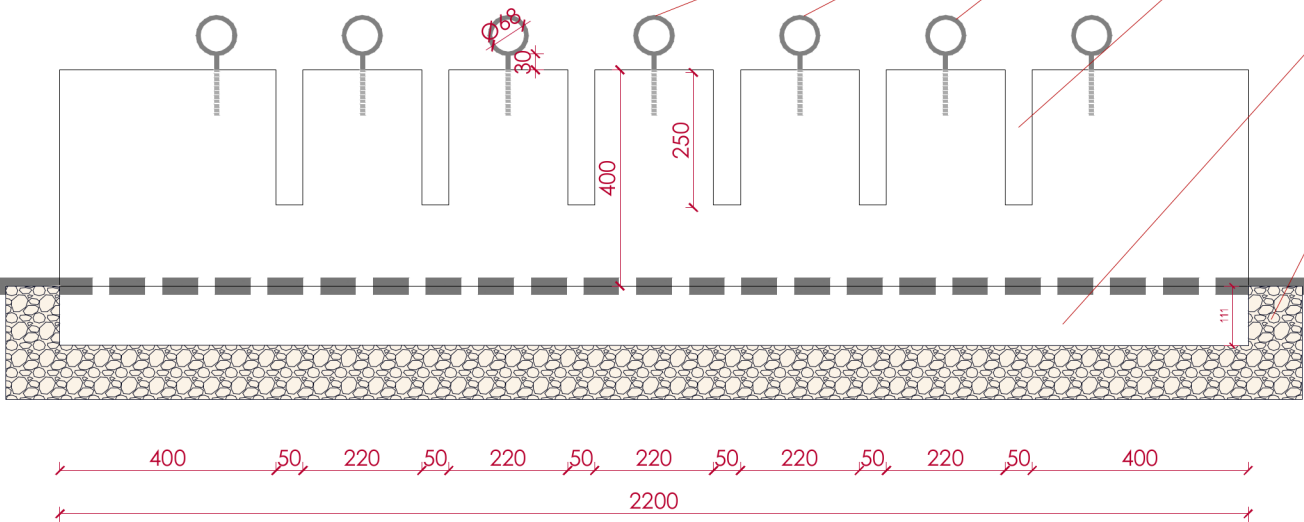


BENDRAS VAIZDAS IŠ PRIEKIO

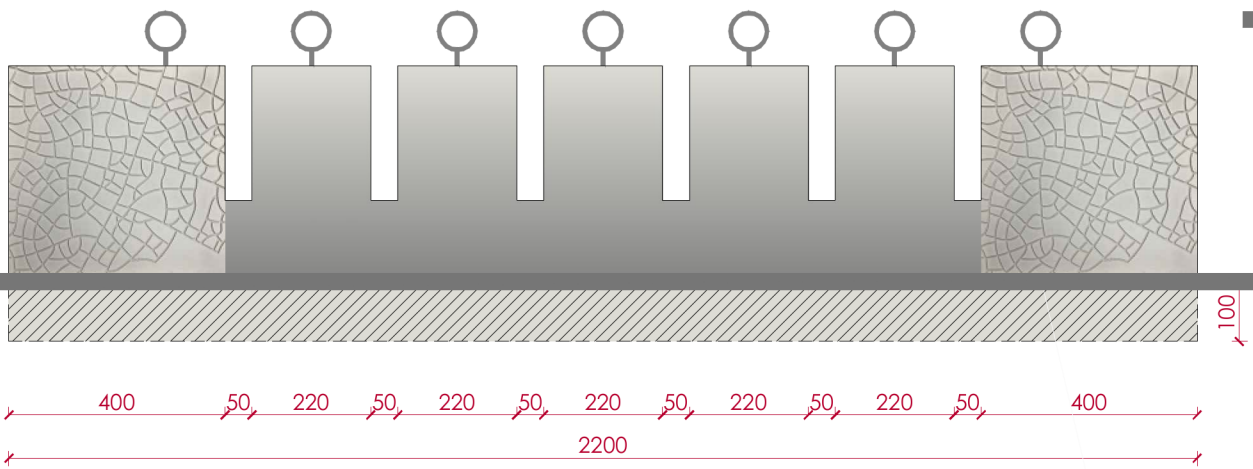


BENDRAS VAIZDAS IŠ VIRŠAUS

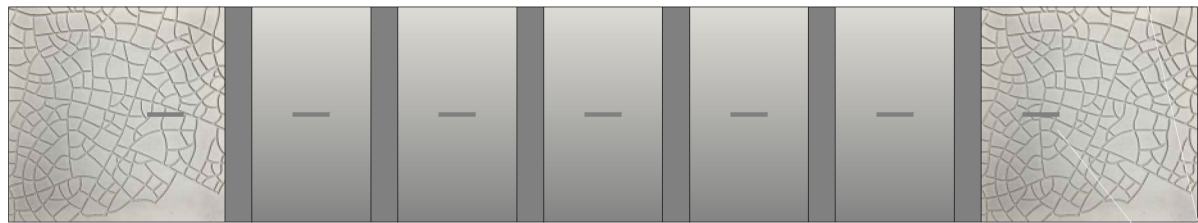

PROJEKCIJOS VAIZDAS IŠ GALO

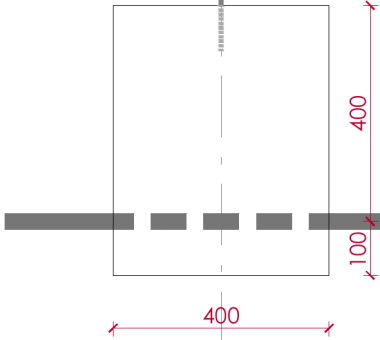

PROJEKCIJOS VAIZDAS IŠ GALO

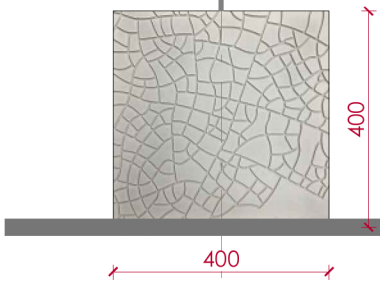


PASTABOS:

- 1. Išmatavimai duoti milimetrais.
- 2. Dviračių stovai gaminami individualiai iš tos pačios medžiagos kaip sėdimų vietų apatinė dalis.
- 3. Prieš statant dviračių stovis įrengiamas sutankinto žvyro skaldos pasluoksnis


DVIRAČIŲ LAIKYMO STOVAS			Laida
			O
PROJEKTINIAI PASIŪLYMAI	Brėžinys	Lapas	Lapų
	013	2	3

INFORMACINIS STENDAS

VAIZDAS IŠ PRIEKIO

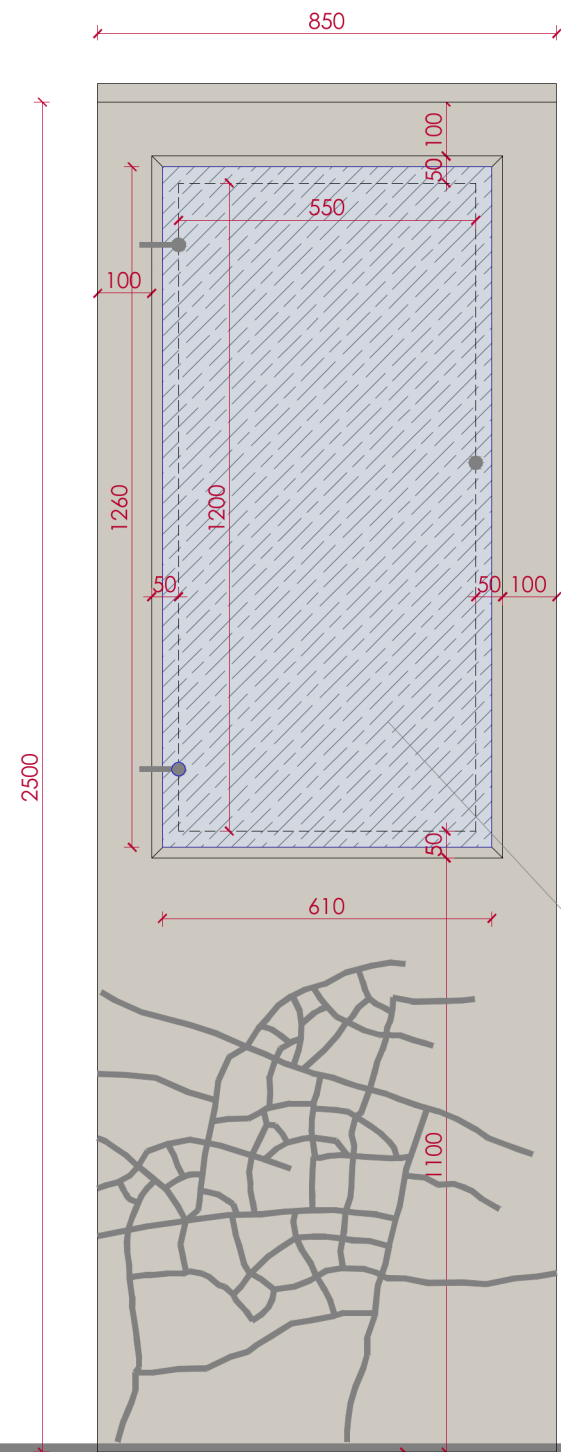



VAIZDAS IŠ PRIEKIO

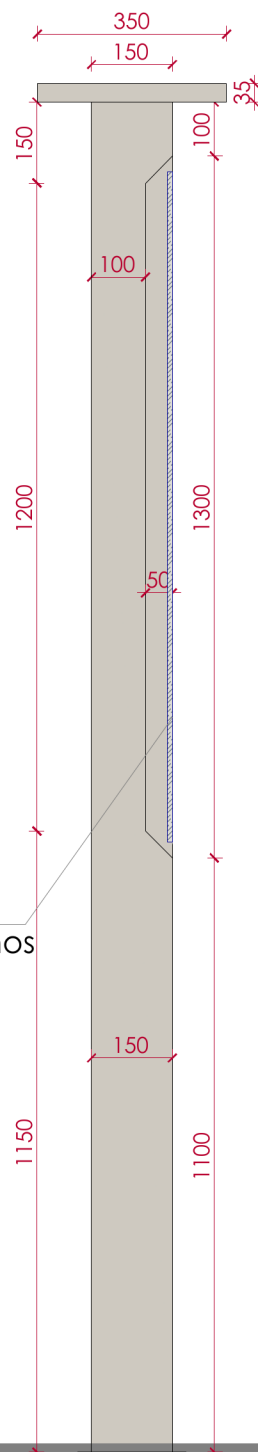

VAIZDAS IŠ GALO




stiklinės
rakinamos
durelės

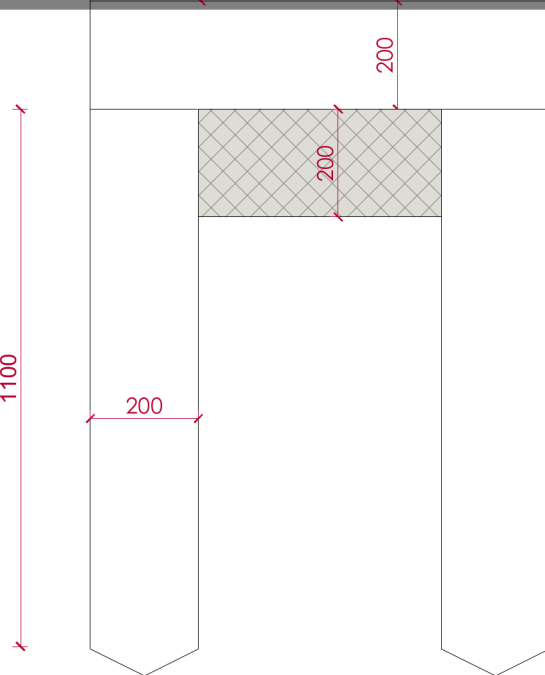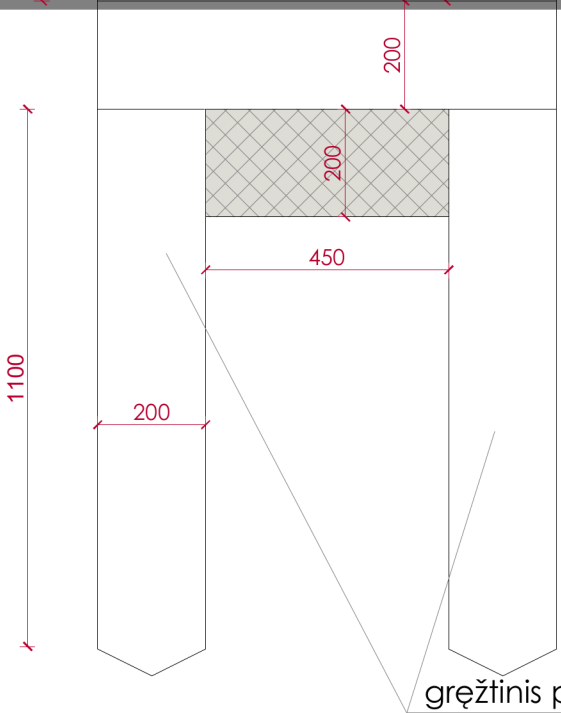

gręžtinis pamatas d-200 mm,
h-1200 mm

VAIZDAS IŠ VIRŠAUS

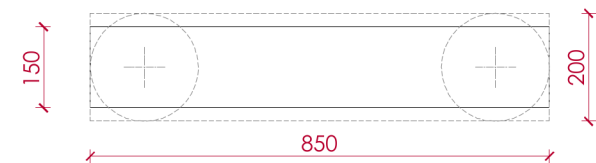

PASTABOS:

- 1. Išmatavimai duoti milimetrais.
- 2. Informacinis stendas gaminamas individualiai iš tos pačios medžiagos kaip sėdimų vietų apatinė dalis.
- 3. Lygios plokštumos turi fragmentinį dekorą raštą, kuris analogiškas kituose elementuose panaudotiems dekorų elementams.
- 4. Dekorų elemento raštai bus detalizuojami darbo projekte. Gamintojas turės pasidaryti dekorų šablonus 1:1.
- 5. Informacinio stendo pastatymo vieta pateikta sklypo gaminių plane SP-22.
- 6. Kiekiai duoti kiekų žiniaraštyje ž.13-5.

numeris				Kitos paskirties inžinerinio 1-os grupės nesudėtingo statinio Kauno rajono sav., Vilkijos m., Vydūno al., sklype u. nr. 4400-2060-1356 statybos techninis projektas					
uždaroji akcinė bendrovė				Masinių renginių vieta su žiūrovinėmis vietomis					
direktorius		Mažvydas Beiga		2019	STENDAS		Laida		
A1890	PV/PDV	Violeta Beigienė		2019			0		
asistentė		Aistė Švitraitė		2019					
					PROJEKTINIAI PASIŪLYMAI		Brėžinys	Lapas	Lapų
UŽSAKOVAS: Kauno rajono savivaldybės administracijos Vilkijos seniūnija				014			1		