




0	2019-09		STATYBOS LEIDIMUI IR STATYBAI					
Laida	Išleidimo data		Laidos statusas ir išleidimo priežastis					
	Primum group Uždaroji akcinė bendrovė		UAB „PRIMUM Group“ Kareivių g. 6-402, LT-09117 Vilnius, Tel. 8 64774460 info@primum.lt		Projekto pavadinimas: Miško medžių kontroliuojamų kryžminių stacionaro statinio su administracinėmis, gamybinėmis, sandėliavimo ir buitinėmis patalpomis, šiltnamių su lauko aikštelėmis, Vaisvydavo k., Samylų sen., Kauno r. sav., statybos projektas Vieta:			
A1511	PV	D.Kriaučiūnienė	2019-09	Brėžinys: Fasadai 1 : 100			Laida	
A1511	PDV	D.Kriaučiūnienė	2019-09				0	
BM000424	ARCH.	I.Pėželytė	2019-09					
LT	Užsakovas: VĮ Valstybinių miškų urėdija			Projekto numeris: PRI-19.016-SA-03			Lapas	Lapų
							1	1

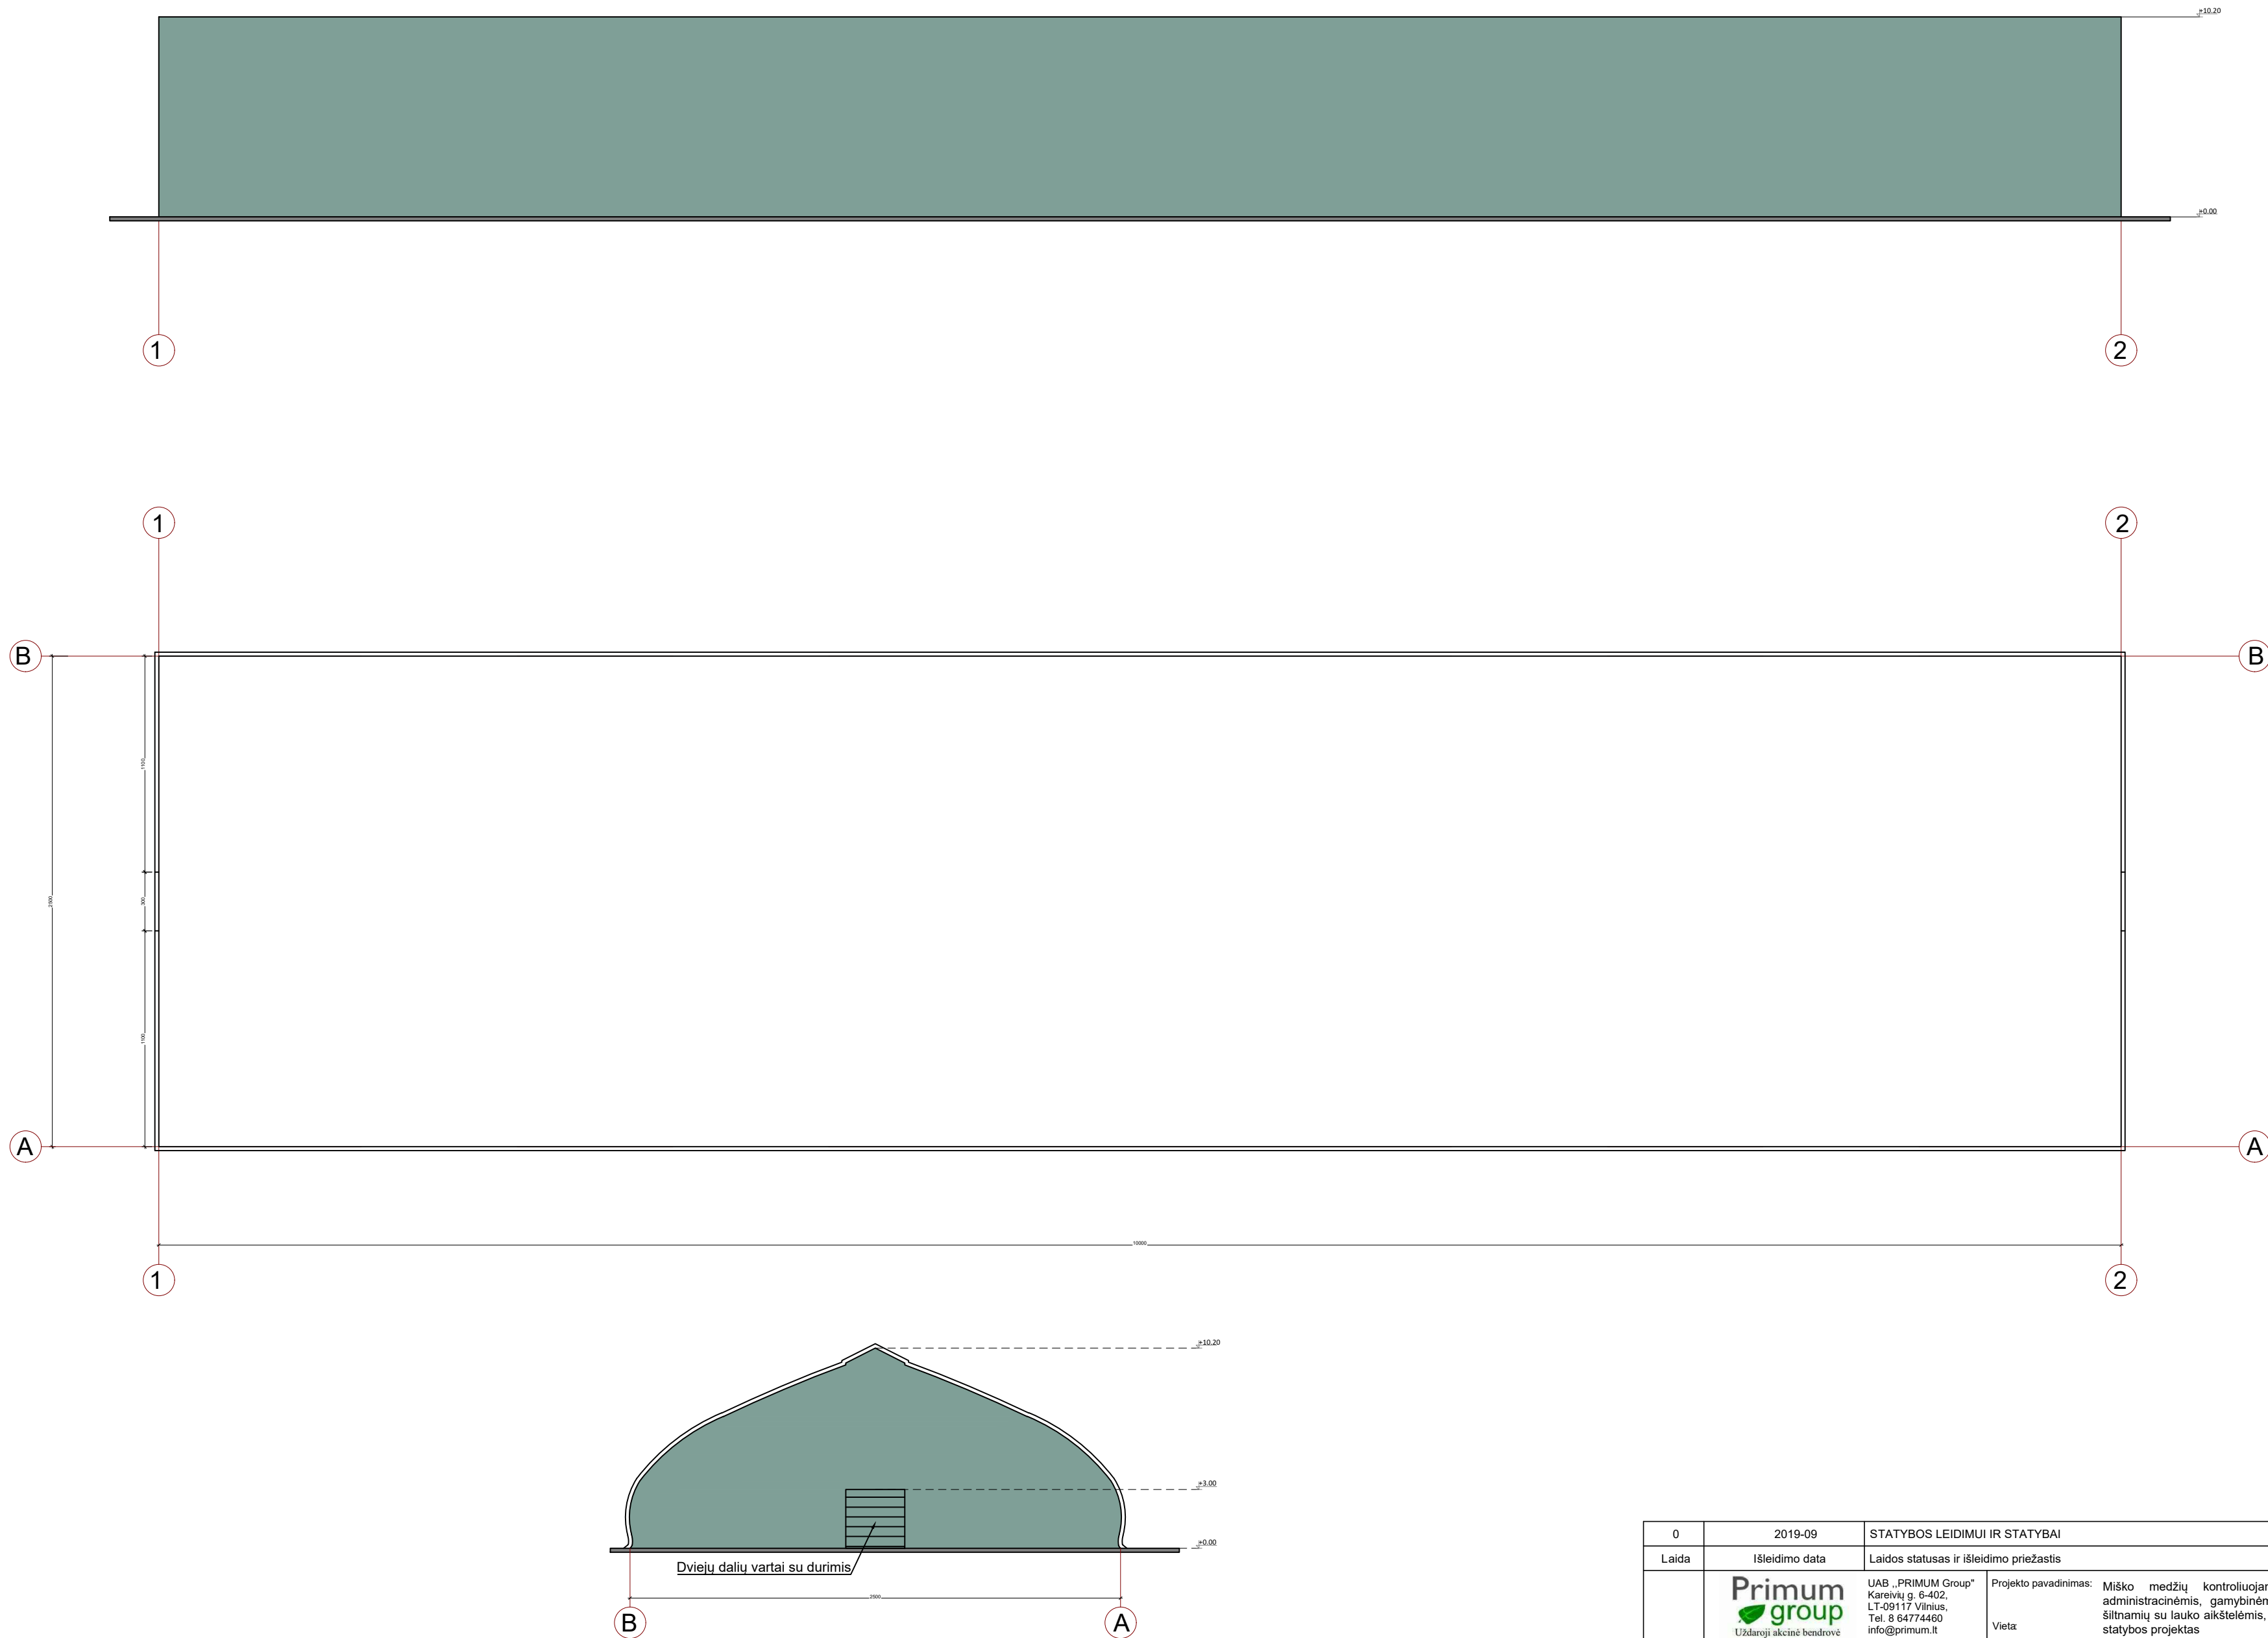

0	2019-09		STATYBOS LEIDIMUI IR STATYBAI					
Laida	Išleidimo data		Laidos statusas ir išleidimo priežastis					
Primumgroup Uždaroji akcinė bendrovė			UAB „PRIMUM Group“ Kareivių g. 6-402, LT-09117 Vilnius, Tel. 8 64774460 info@primum.lt		Projekto pavadinimas: Miško medžių kontroliuojamų kryžminių stacionaro statinio su administracinėmis, gamybinėmis, sandėliavimo ir buitinėmis patalpomis, šiltnamių su lauko aikštelėmis, Vaisvydavo k., Samylų sen., Kauno r. sav., statybos projektas			
A1511	PV	D.Kriaučiūnienė	2019-09	Brėžinys: Šiltnamio planas ir fasadai M1:200			Laida	
A1511	PDV	D. Kriaučiūnienė	2019-09					
BM000424	ARCH.	I. Pėželytė	2019-09				0	
LT	Užsakovas: VĮ Valstybinių miškų urėdija			Projekto numeris: PRI-19.016-SA-04			Lapas	Lapų
							1	1

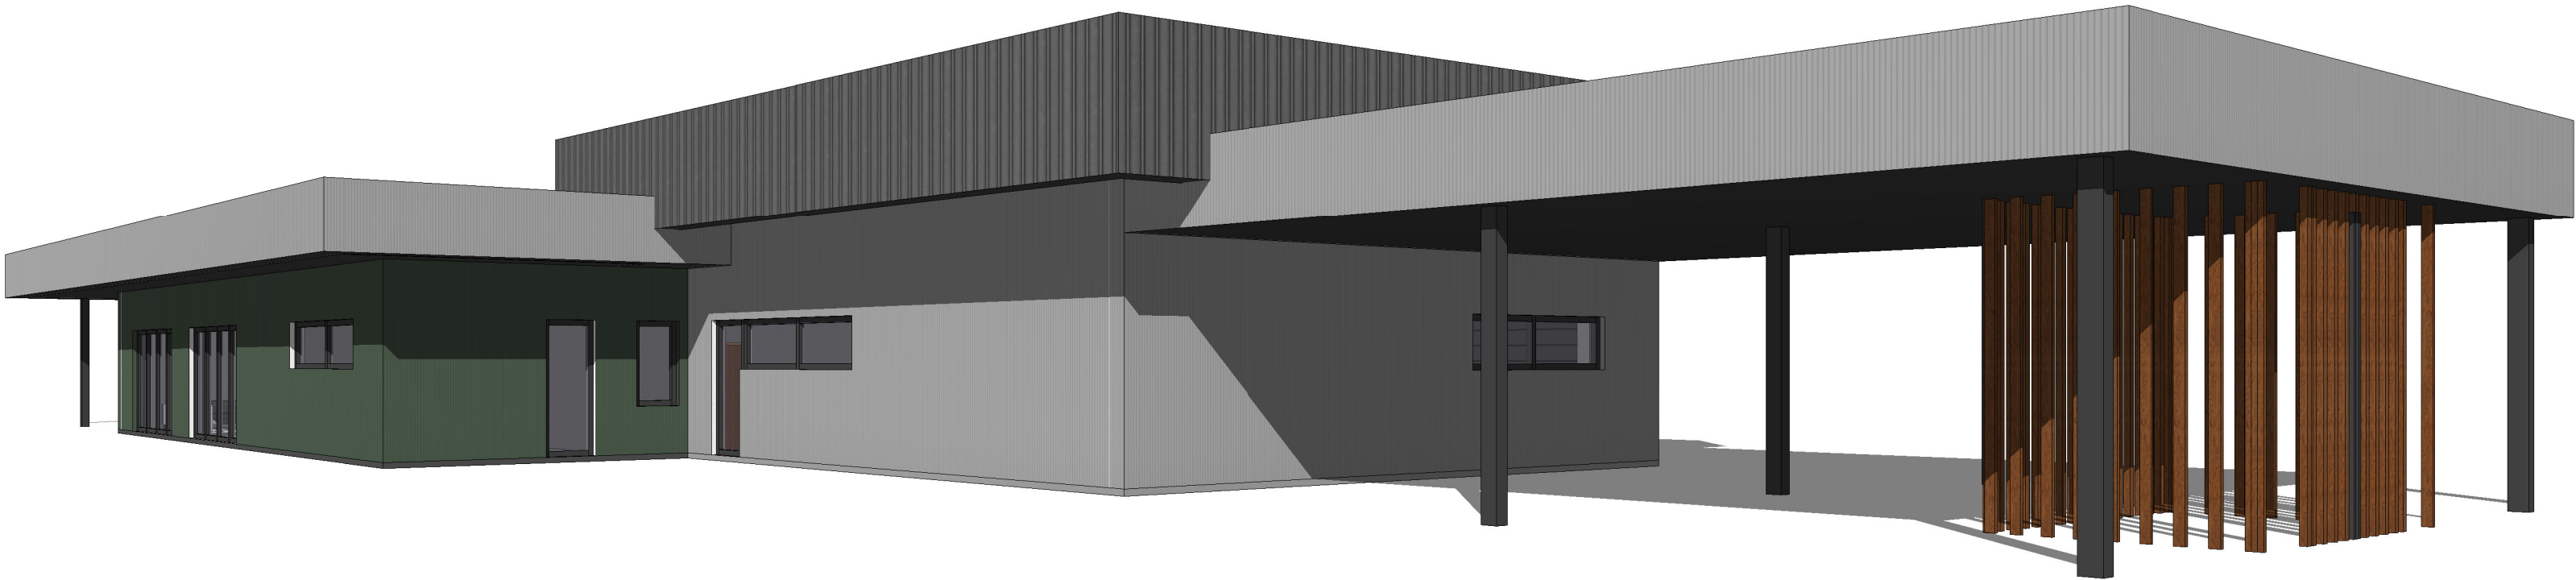

0	2019-09		STATYBOS LEIDIMUI IR STATYBAI			
Laida	Išleidimo data		Laidos statusas ir išleidimo priežastis			
	Primumgroup Uždaroji akcinė bendrovė		UAB „PRIMUM Group“ Kareivių g. 6-402, LT-09117 Vilnius, Tel. 8 64774460 info@primum.lt		Projekto pavadinimas: Miško medžių kontroliuojamų kryžminių stacionaro statinio su administracinėmis, gamybinėmis, sandėliavimo ir buitinėmis patalpomis, šiltnamių su lauko aikštelėmis, Vaisvydavo k., Samylų sen., Kauno r. sav., statybos projektas	
A1511	PV	D. Kriaučiūnienė	2019-09	Brėžinys: 3D vaizdai		Laida
A1511	PDV	D. Kriaučiūnienė	2019-09			0
BM000424	ARCH.	I. Pėželytė	2019-09			
				Projekto numeris:		Lapas
LT	Užsakovas: VĮ Valstybinių miškų urėdija		PRI-19.016-SA-05		1	Lapų 1

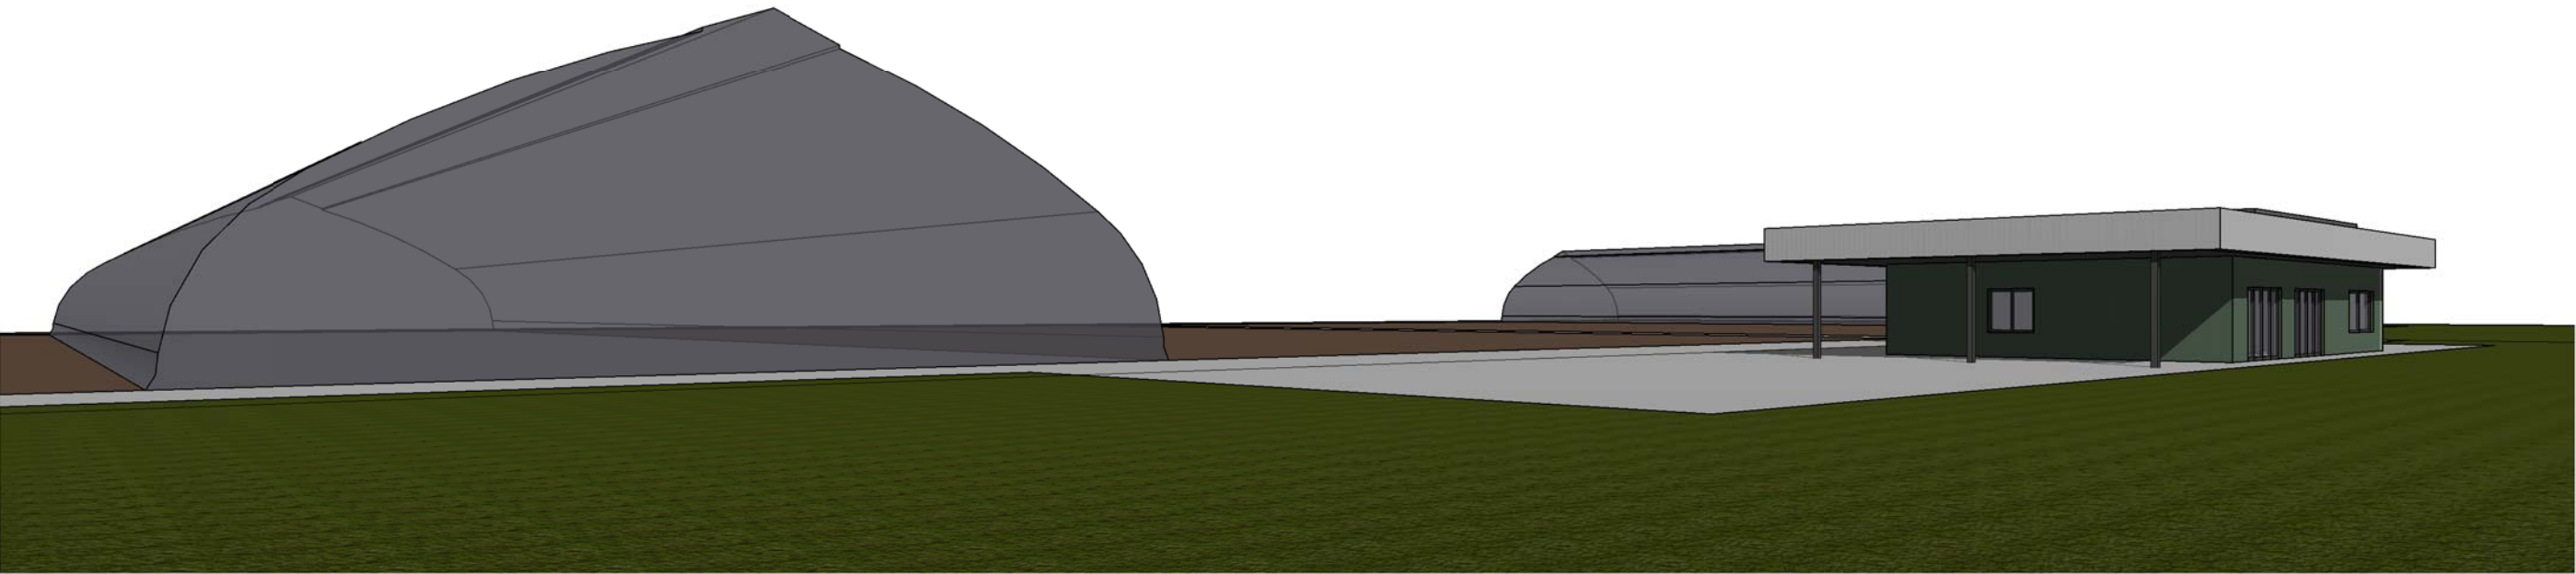

0	2019-09		STATYBOS LEIDIMUI IR STATYBAI			
Laida	Išleidimo data		Laidos statusas ir išleidimo priežastis			
	Primumgroup Uždaroji akcinė bendrovė		UAB „PRIMUM Group“ Kareivių g. 6-402, LT-09117 Vilnius, Tel. 8 64774460 info@primum.lt		Projekto pavadinimas: Miško medžių kontroliuojamų kryžminių stacionaro statinio su administracinėmis, gamybinėmis, sandėliavimo ir buitinėmis patalpomis, šiltnamių su lauko aikštelėmis, Vaisvydavos k., Samylų sen., Kauno r. sav., statybos projektas	
A1511	PV	D. Kriaučiūnienė	2019-09	Brėžinys: 3D vaizdai		Laida
A1511	PDV	D. Kriaučiūnienė	2019-09			0
BM000424	ARCH.	I. Pėželytė	2019-09			
LT	Užsakovas:		Projekto numeris:		Lapas	Lapų
	VĮ Valstybinių miškų urėdija		PRI-19.016-SA-06		1	1