

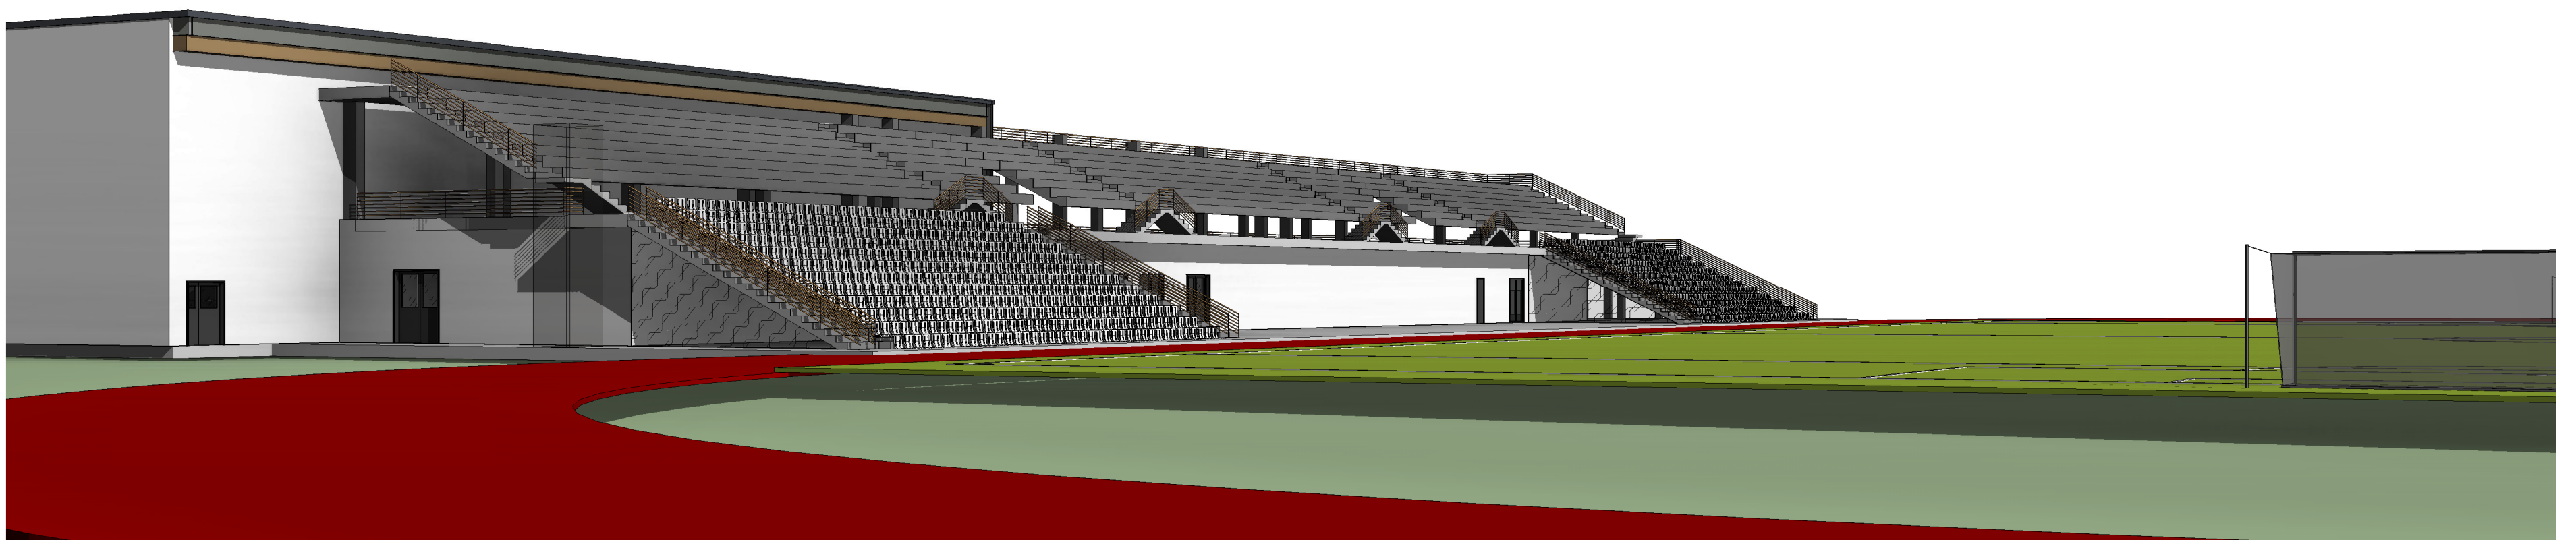


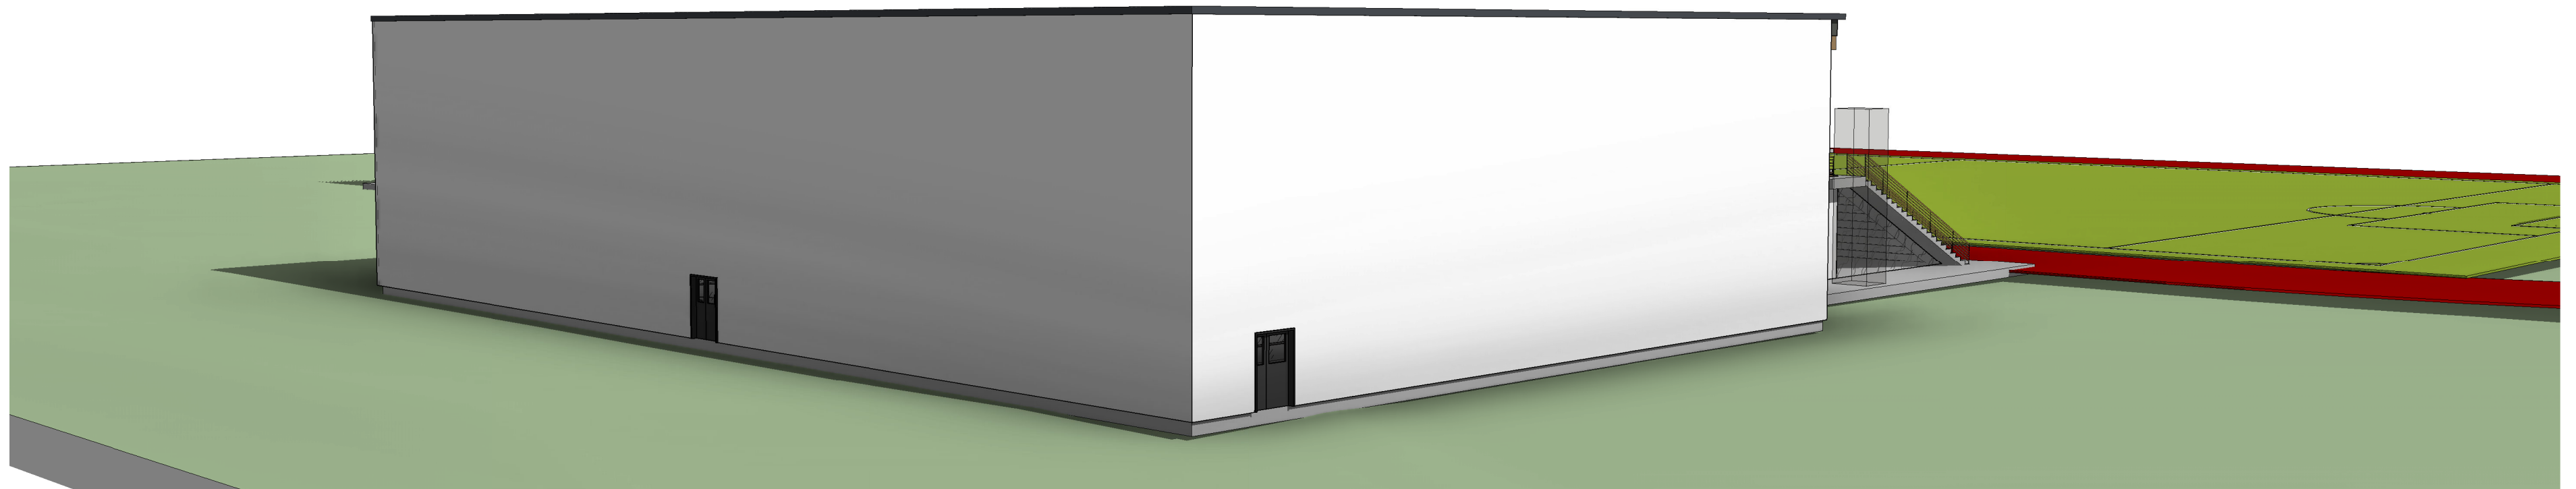


01. PIRMO AUKŠTO PLANAS

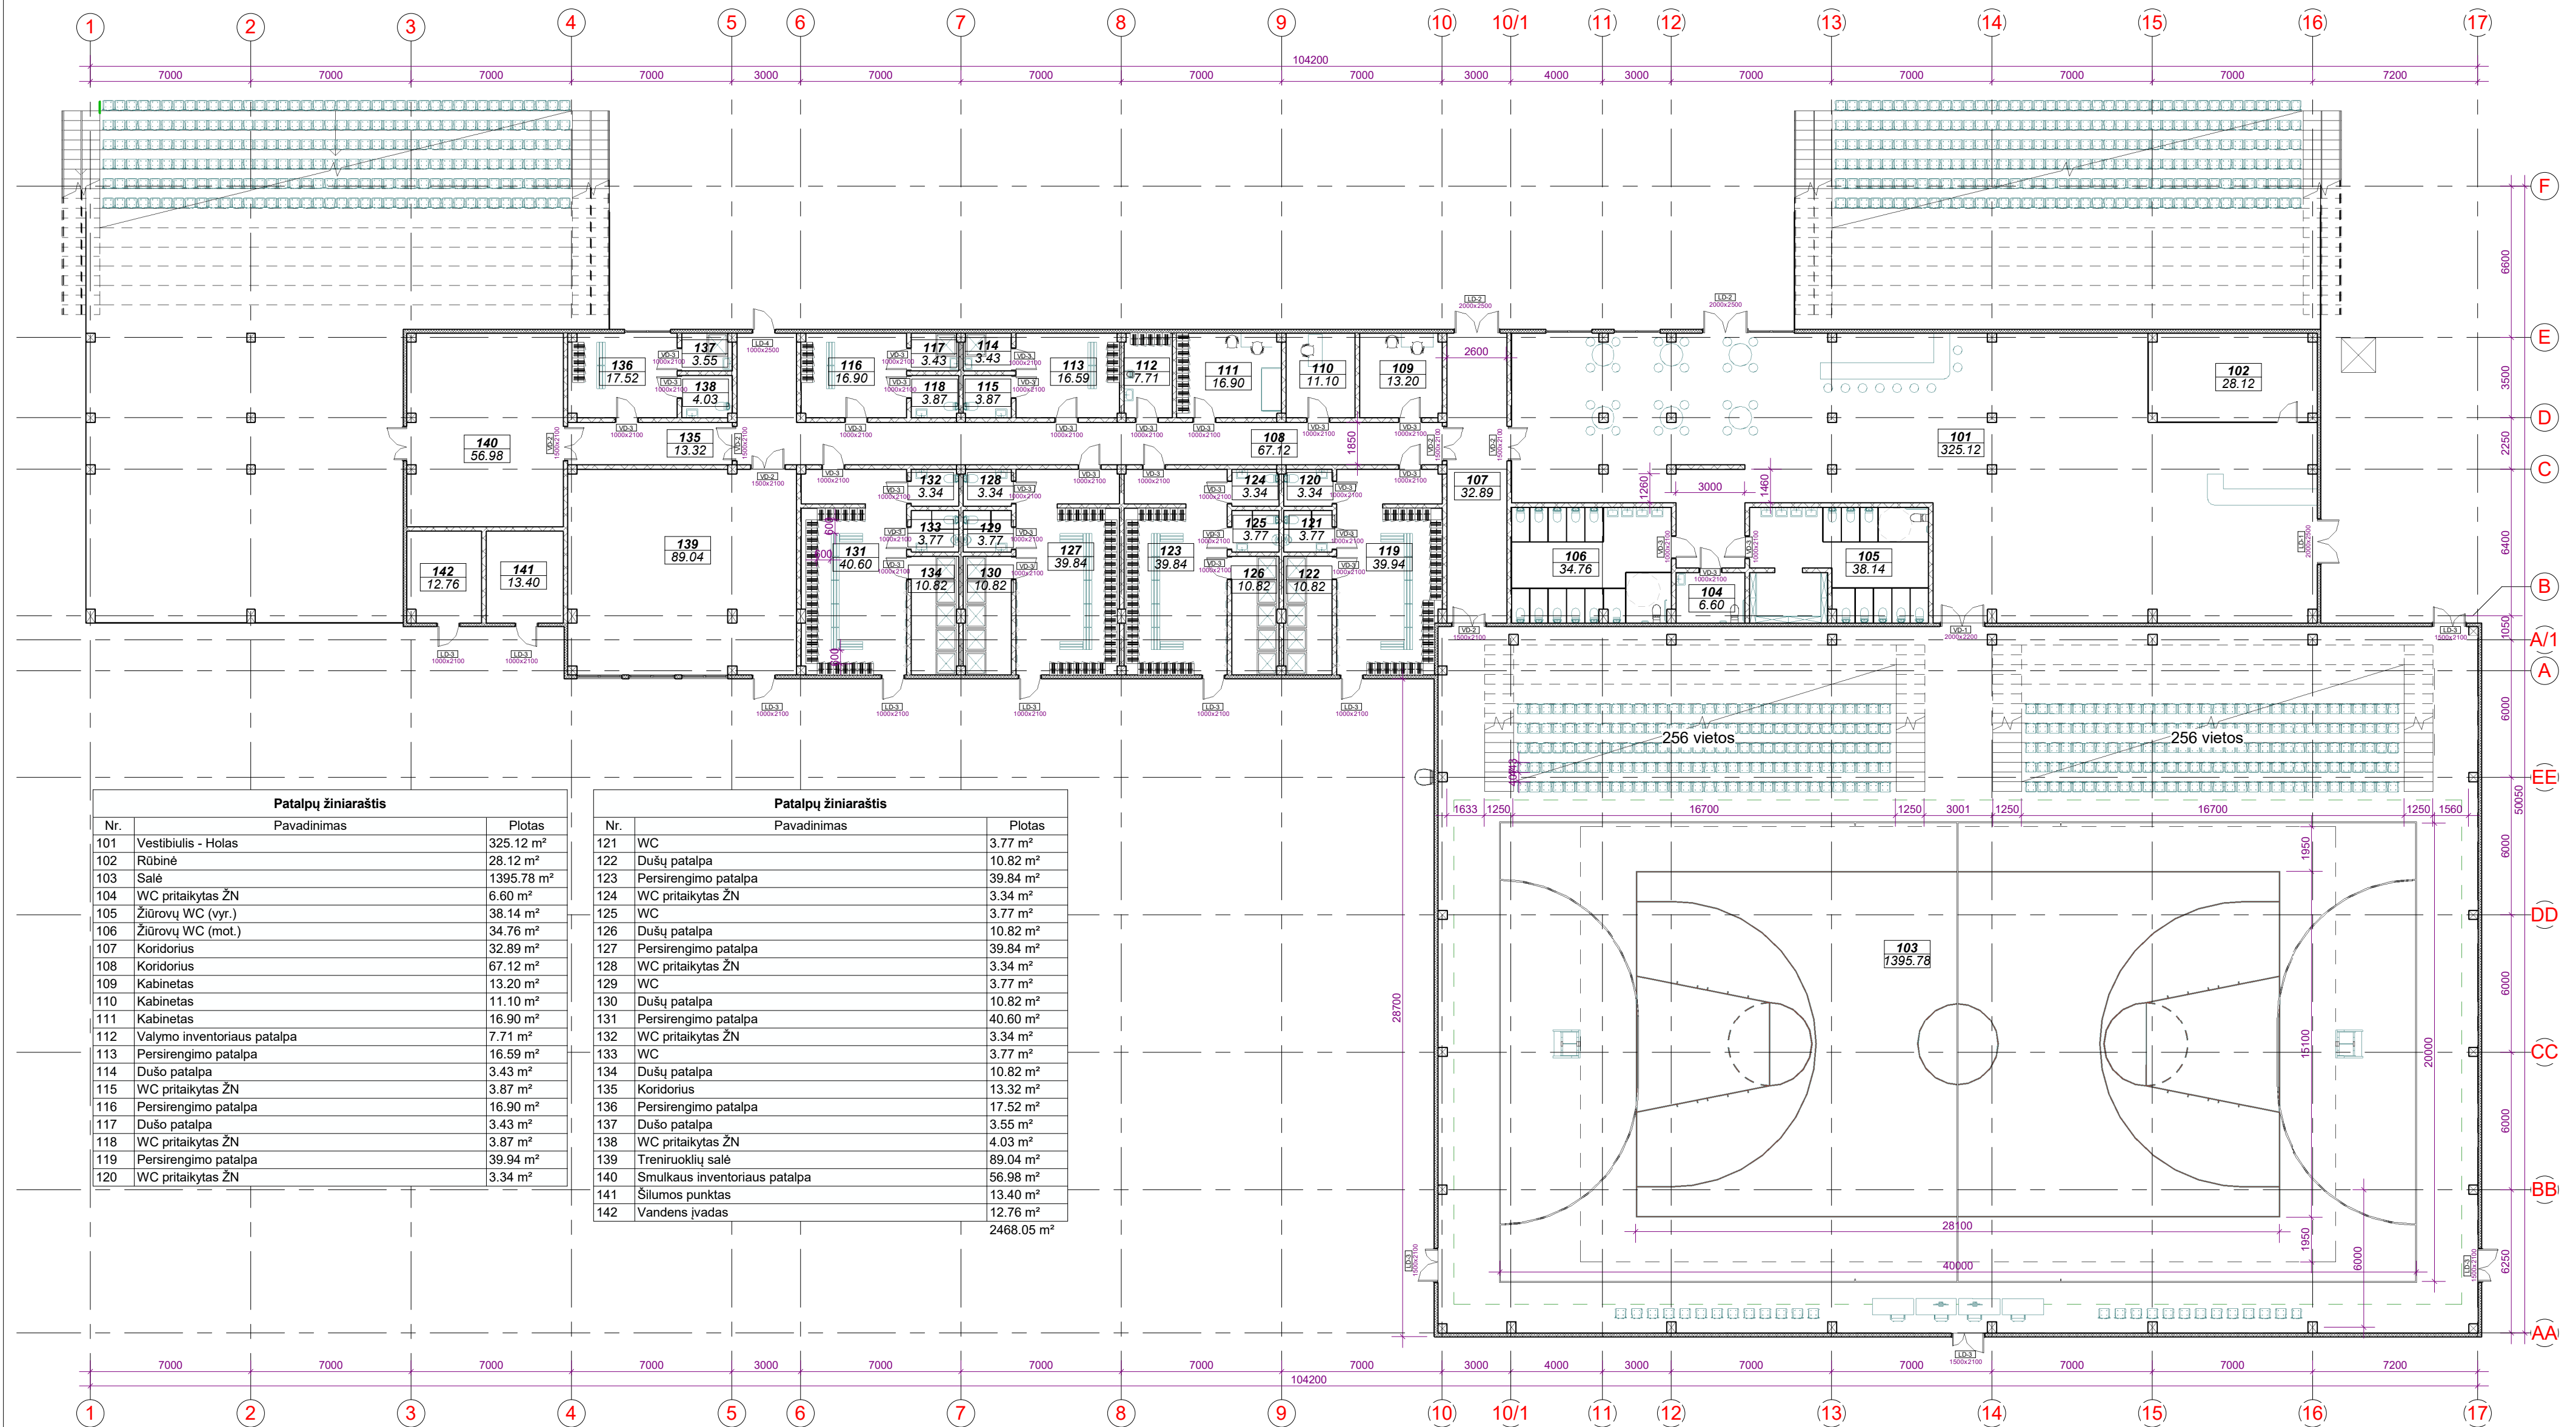


0	2020-01		PROJEKGINIAI PASIŪLYMAI		
LAIDA	IŠLEIDIMO DATA		LAIDOS STATUSAS. KEITIMO PRIEŽASTIS (JEI TAIKOMA)		
KVAL. PATV. DOK. NR.	SIMPER		STATINIO PROJEKTO PAVADINIMAS SPORTO PASKIRTIES PASTATO (TRIBŪNOS) STATYBOS, SPORTO PASKIRTIES INŽINERINIŲ STATINIŲ (STADIONO, TENISO, IR TINKLINIO AIKŠTELIO) REKONSTRAVIMO PROJEKTAS, STUDENTŲ G. 1, AKADEMIJOS MSTELIS, KAUNO RAJONAS		
27831	PV	L. DIMAVIČIUS	DOKUMENTO PAVADINIMAS PIRMO AUKŠTO PLANAS M 1-100		LAID.
A1532	PDV	A. JONAUSKIS			0
0040370	ARCH	G. USELIS			
LT	STATYTOJAS IR (ARBA) UŽSAKOVAS VYTAUTO DIDŽIOJO UNIVERSITETAS		DOKUMENTO ŽYMUO 19/021-PP-SA.BR.01		LAPAS LAPŲ
					1 1


02. STOGO PLANAS

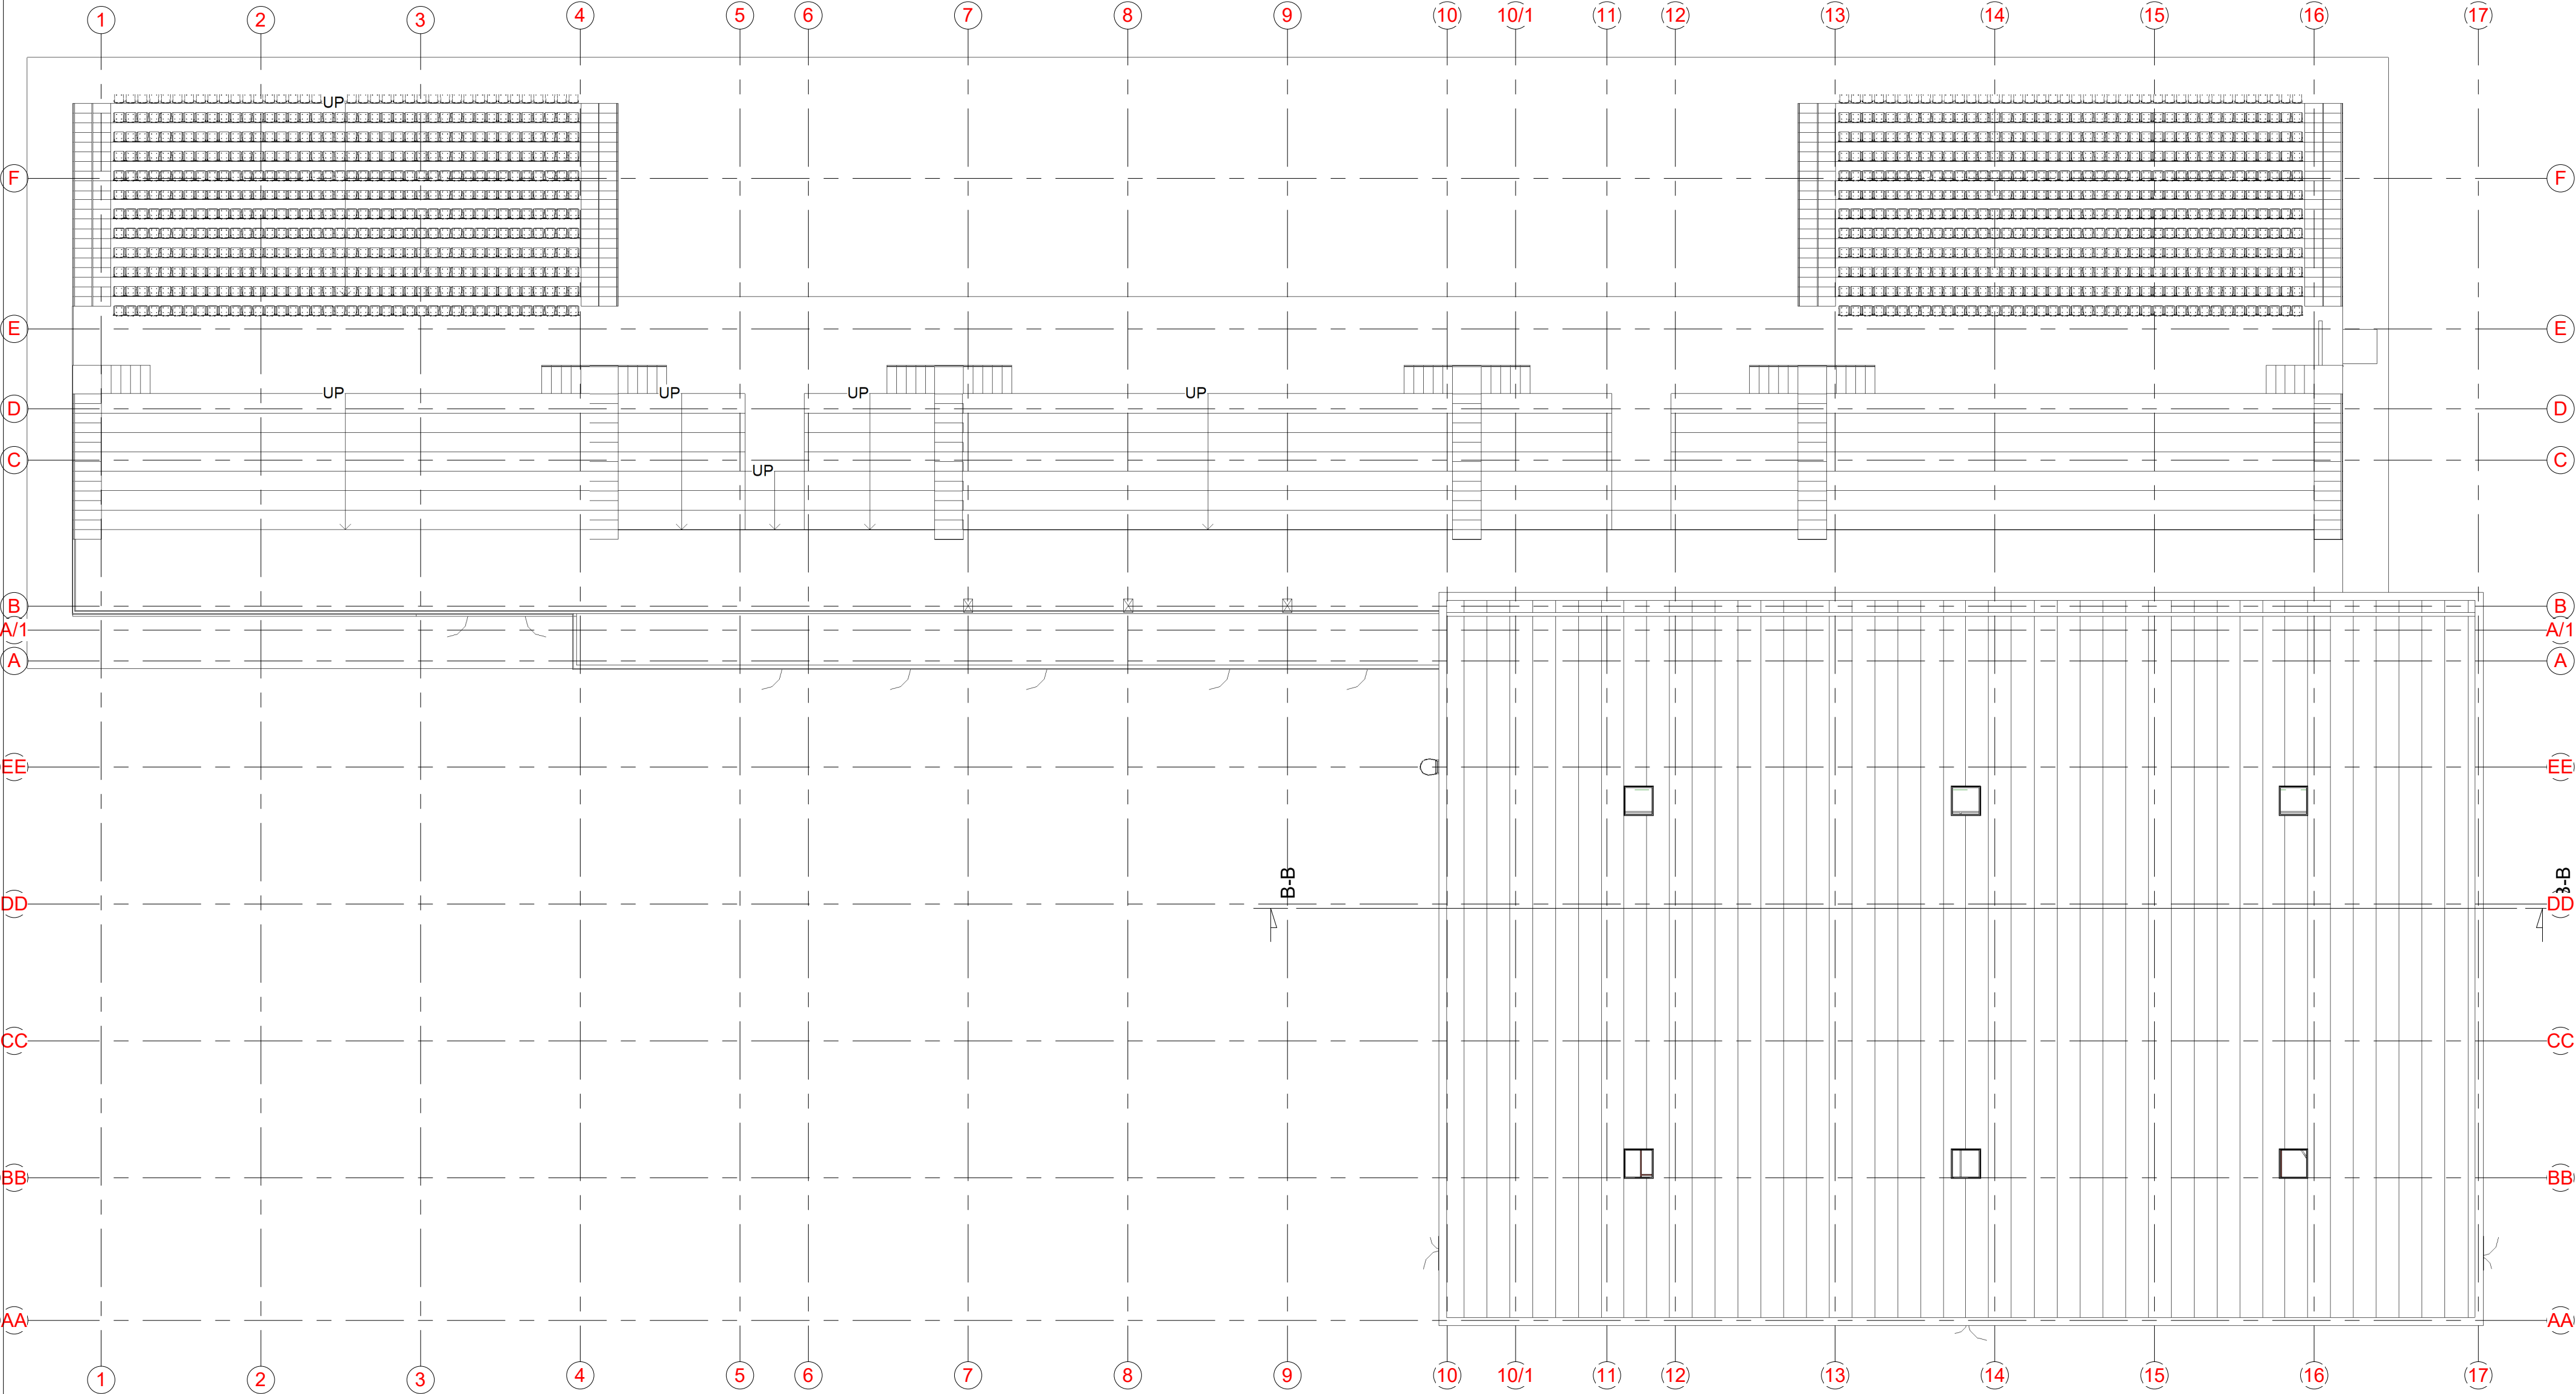

0	2020-01		PROJEKTINIAI PASIŪLYMAI		
LAIDA	IŠLEIDIMO DATA		LAIDOS STATUSAS. KEITIMO PRIEŽASTIS (JEI TAIKOMA)		
KVAL. PATV. DOK. NR.	SIMPER		STATINIO PROJEKTO PAVADINIMAS SPORTO PASKIRTIES PASTATO (TRIBŪNOS) STATYBOS, SPORTO PASKIRTIES INŽINERINIŲ STATINIŲ (STADIONO, TENISO, IR TINKLINIO AIKŠTELIŲ) REKONSTRAVIMO PROJEKTAS, STUDENTŲ G. 1, AKADEMIJOS MŠTELIS, KAUNO RAJONAS		
27831	PV	L. DIMAVIČIUS	DOKUMENTO PAVADINIMAS STOGO PLANAS M 1-200		LAIDA
A1532	PDV	A. JONASKIS			0
0040370	ARCH	G. USELIS			
LT	STATYTOJAS IR (ARBA) UŽSAKOVAS VYTAUTO DIDŽIOJO UNIVERSITETAS		DOKUMENTO ŽYMUO 19/021-PP-SA.BR.02		LAPAS 1
					LAPŲ 1

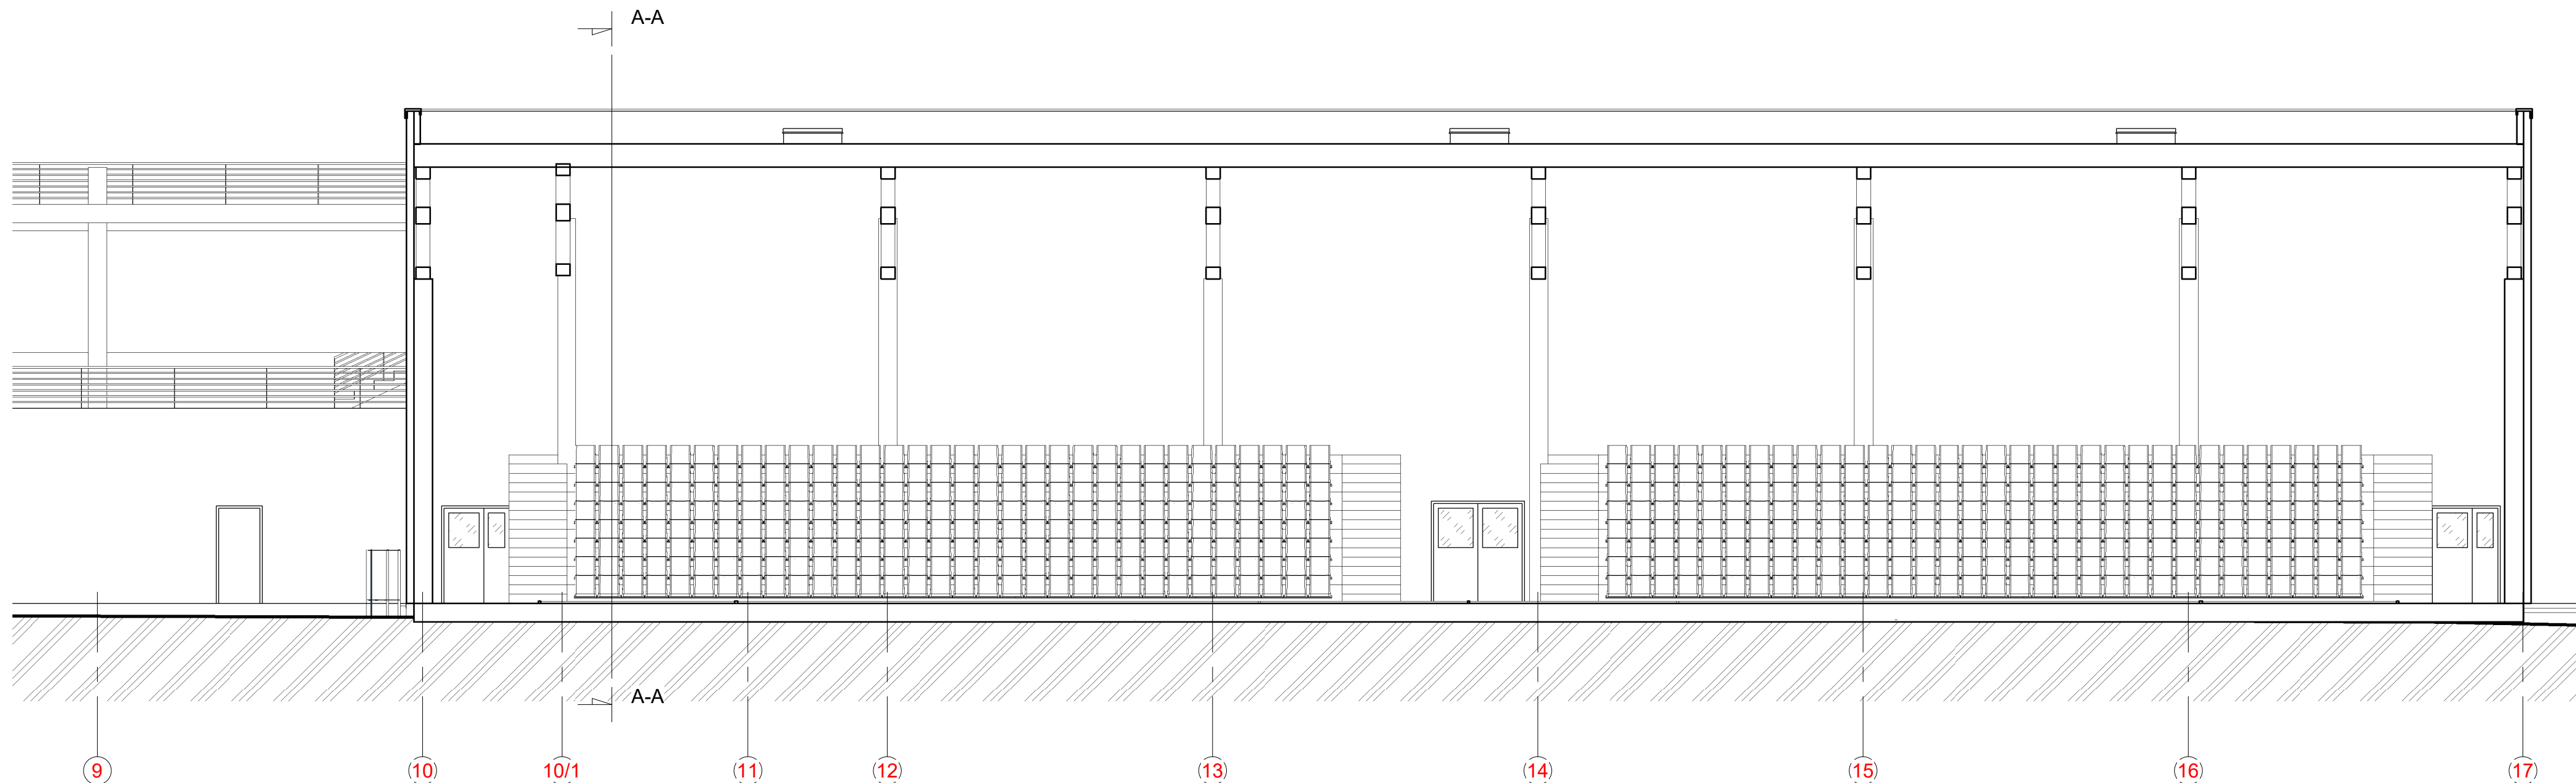


03. PJŪVIS A-A

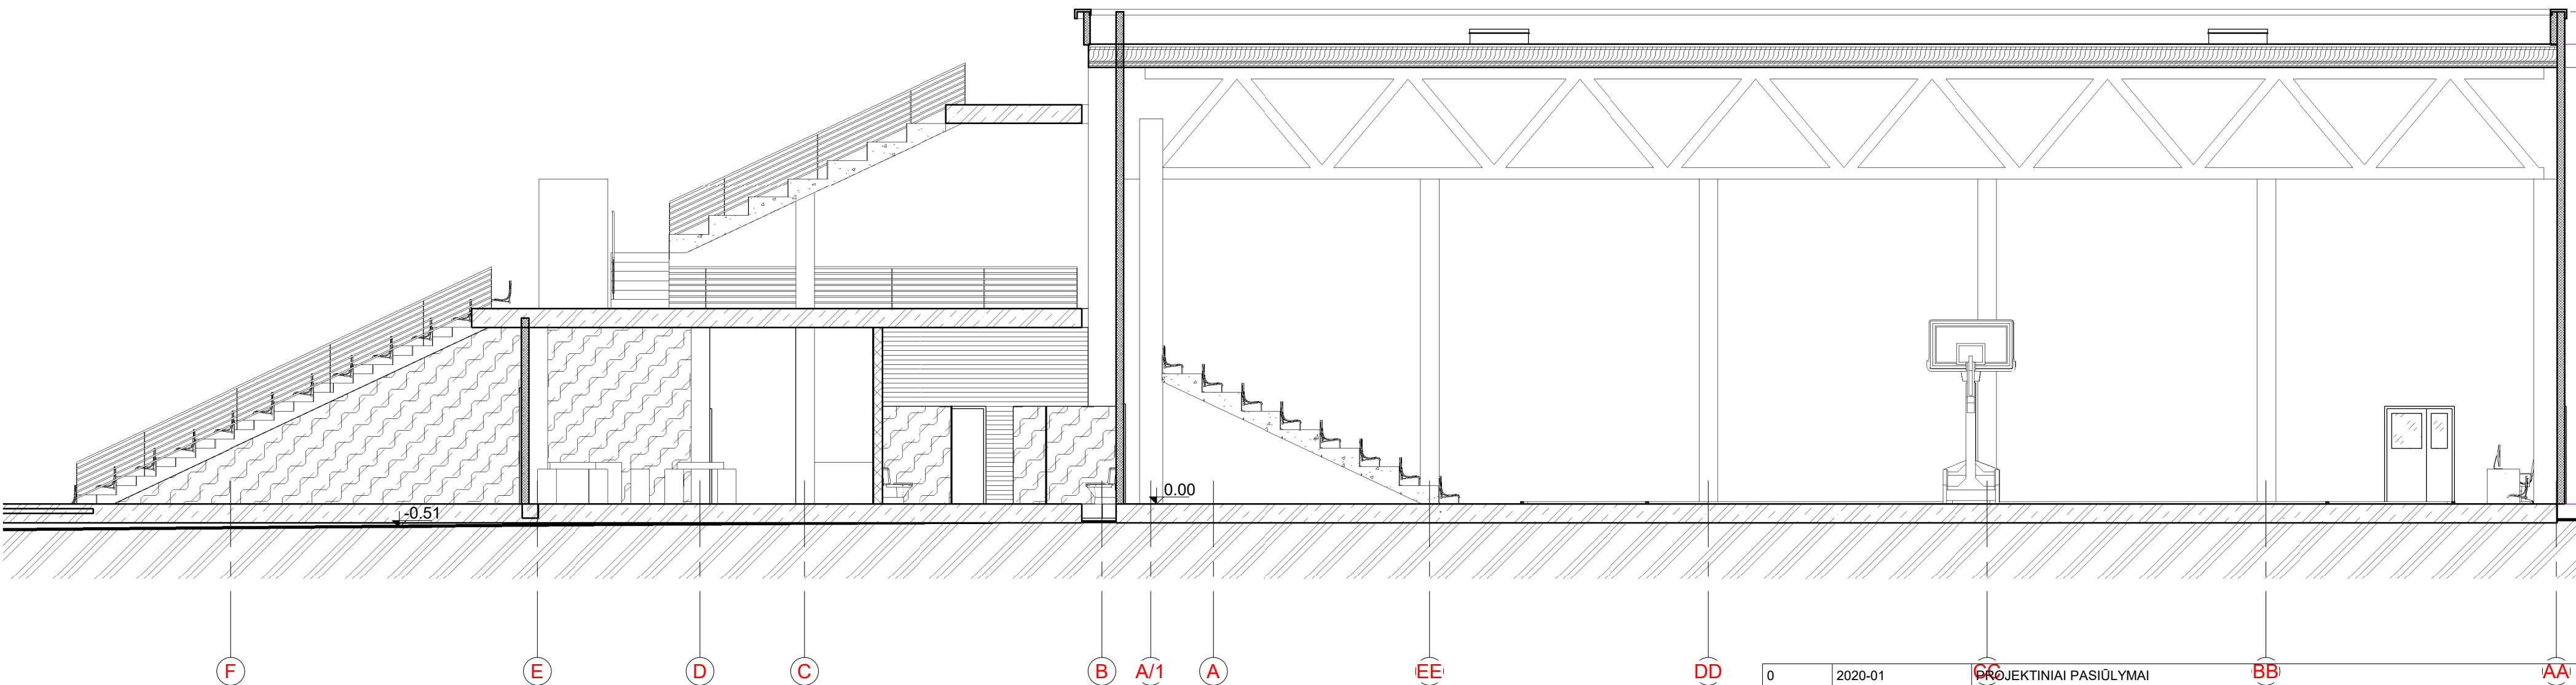


03. PJŪVIS B-B

0	2020-01	PROJEKCTINIAI PASIŪLYMAI		BB	AA
LAIDA	IŠLEIDIMO DATA	LAIDOS STATUSAS. KEITIMO PRIEŽASTIS (JEI TAIKOMA)			
KVAL. PATV. DOK. NR.	SIMPER		STATINIO PROJEKTO PAVADINIMAS SPORTO PASKIRTIES PASTATO (TRIBŪNOS) STATYBOS, SPORTO PASKIRTIES INŽINERINIŲ STATINIŲ (STADIONO, TENISO, IR TINKLINIO AIKŠTELIO) REKONSTRATIVIO PROJEKTAS, STUDENTŲ G. 1, AKADEMIJOS MSTELIS, KAUNO RAJONAS		
27831	PV	L. DIMAVIČIUS	DOKUMENTO PAVADINIMAS PJŪVIAI M 1-200		LAIDA
A1532	PDV	A. JONAUSKIS			0
0040370	ARCH	G. USELIS			
LT	STATYTOJAS IR (ARBA) UŽSAKOVAS VYTAUTO DIDŽIOJO UNIVERSITETAS		DOKUMENTO ŽYMUO 19/021-PP-SA.BR.03		LAPAS 1
					LAPŲ 1

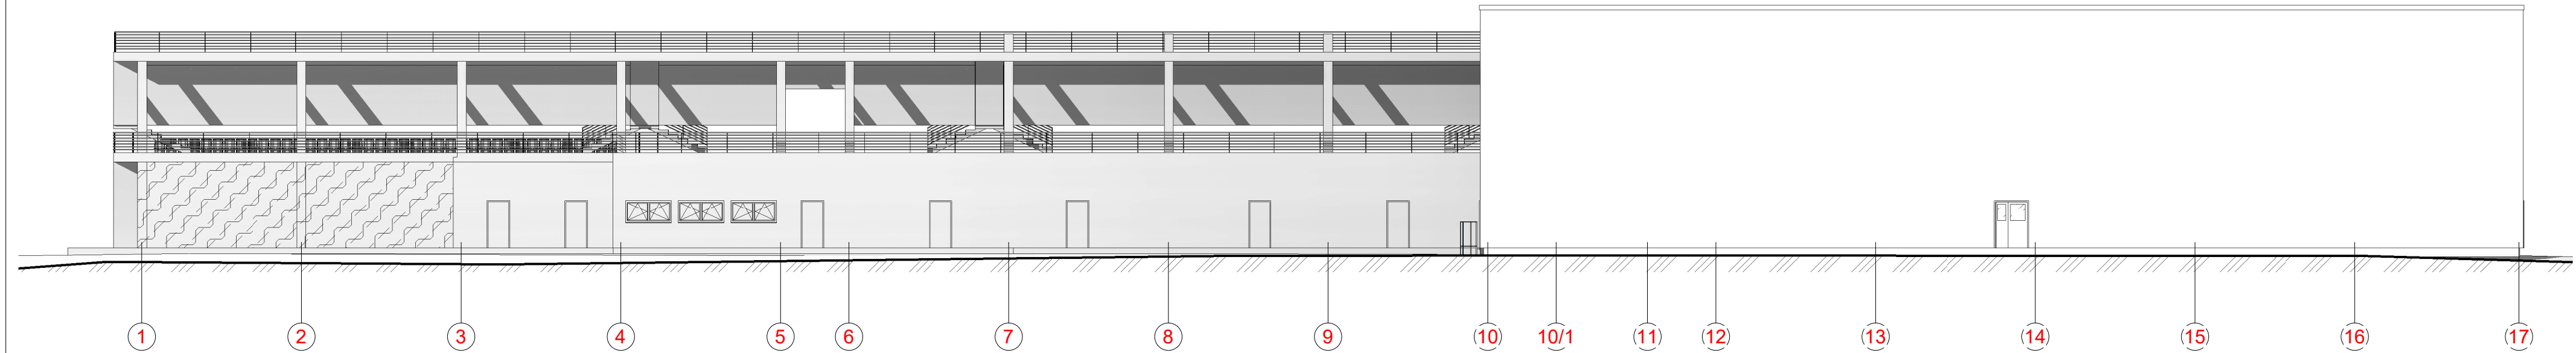


04.1 VAKARINIS FASADAS

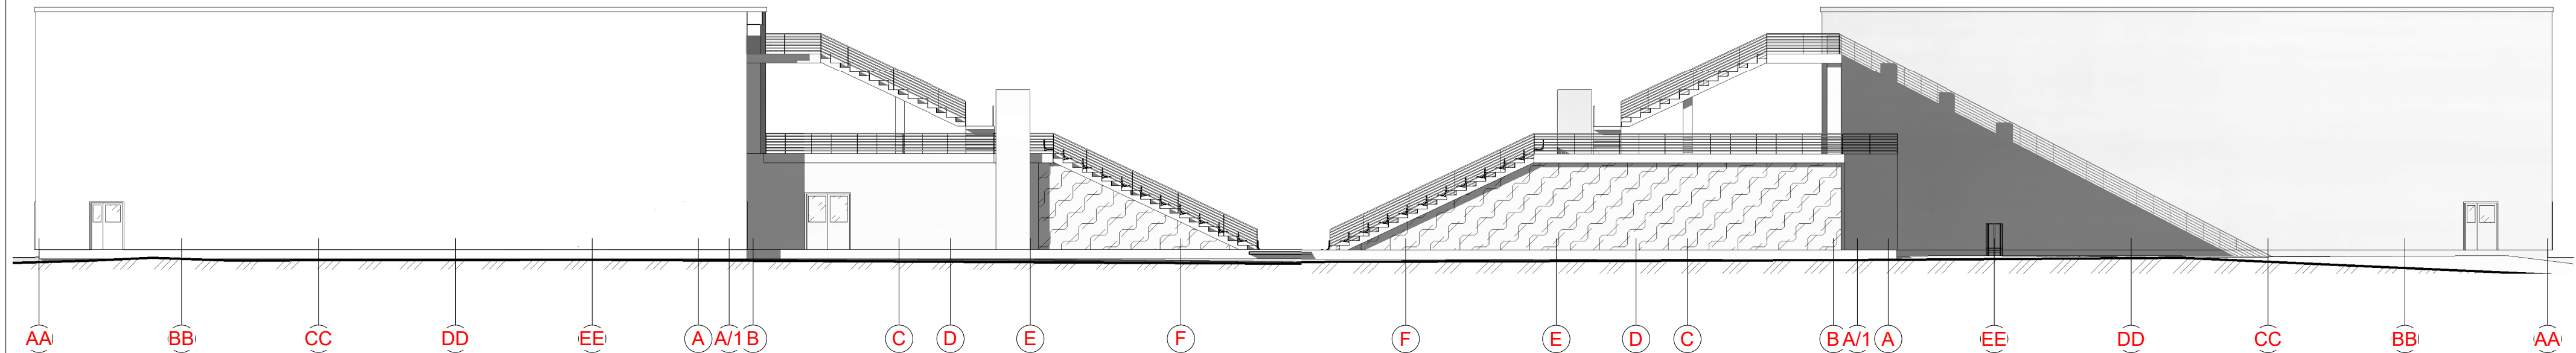

04.2 PIETINIS FASADAS

04.3 ŠIAURINIS FASADAS

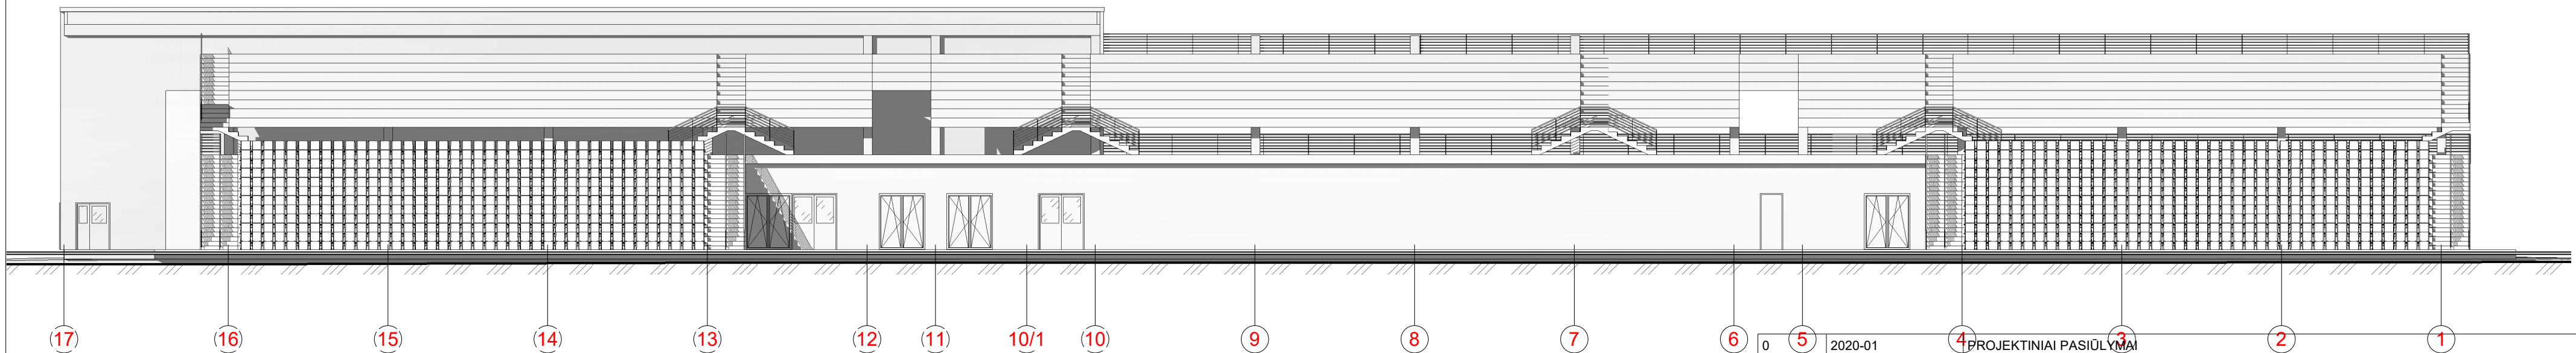

04.4 RYTINIS FASADAS

0	5	2020-01	4	PROJEKTINIAI PASIŪLYMAI	3	2	1
LAIDA	0	ISLEIDIMO DATA	LAIDOS STATUSAS. KEITIMO PRIEŽASTIS (JEI TAIKOMA)	STATINIO PROJEKTO PAVADINIMAS			
KVAL. PATV. DOK. NR.	SIMPER			SPORTO PASKIRTIES PASTATO (TRIBŪNOS) STATYBOS, SPORTO PASKIRTIES INŽINERINIŲ STATINIŲ (STADIONO, TENISO, IR TINKLINIO AIKŠTELIŲ) REKONSTRAVIMO PROJEKTAS, STUDENTŲ G. 1, AKADEMIJOS MISTELIS, KAUNO RAJONAS			
27831	PV	L. DIMAVIČIUS	DOKUMENTO PAVADINIMAS			LAIDA	0
A1532	PDV	A. JONASKIS	FASADA I A-F/4-1 M 1-100			1	1
0040370	ARCH	G. USELIS	DOKUMENTO ŽYMUO			1	1
LT	STATYTOJAS IR (ARBA) UŽSAKOVAS			VYTAUTO DIDŽIOJO UNIVERSITETAS			1
			19/021-PP-SA.BR.04				