


Laida	Bylos Nr.	Metai
0	01	2020
Bylos žymuo		
1908-01-PP		

STATYTOJAS		UAB „Aplinkos darbai“ kodas 301173613, Ašigalio g. 6A, Kaunas	
PROJEKTO PAVADINIMAS		Sandėliavimo paskirties pastatų statybos projektas	
STATYBOS ADRESAS		Kauno r. sav., Karmėlavos sen., Biruliškių k., Ramybės g. 2	
PROJEKTO ETAPAS		PP	
PROJEKTO DALIS		SA	
STATINIŲ KATEGORIJA		Ypatingas	
STATYBOS DARBŲ RŪŠIS		Nauja statyba	
Pareigos	Atestato Nr.	Vardas ir pavardė	Parašas
Statytojas		Direktorius Arūnas Kasparavičius	
Projekto vadovas	A 1590	Gediminas Jurevičius	

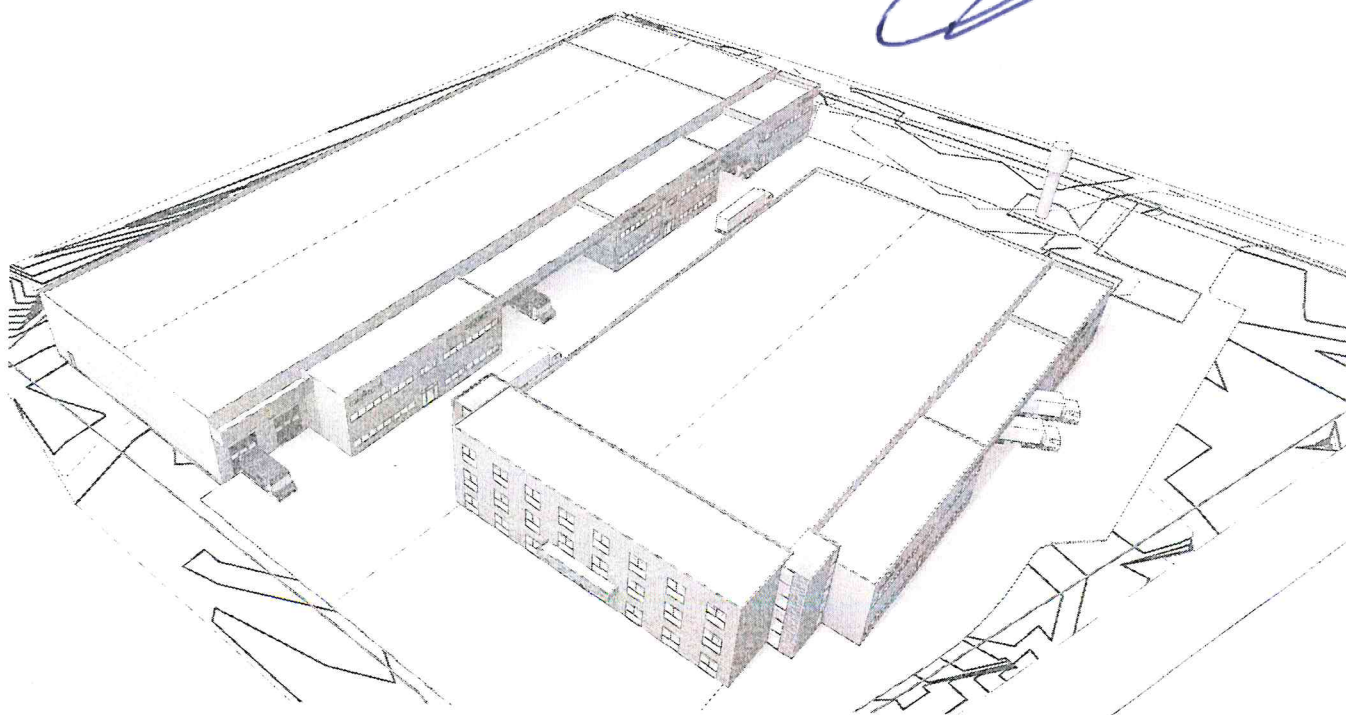

PROJEKTO DALIES BYLOS DOKUMENTŲ ŽINIARAŠTIS

Nr.		Žymuo	Lapų sk.
1	Projekto dalies dokumentų žiniaraštis		1 lapas
2	Aiškinamasis raštas	1908-01.02-PP-AR	4 lapai
	GRAFINĖ DALIS		
3	Sklypo plano schema, M1:500	1908-01.02-PP-SP-1	1 lapas
4	Pirmo aukšto planas, M1:250	1908-01-PP-AS-1	1 lapas
5	Antro aukšto planas, M1:250	1908-01-PP-AS-2	1 lapas
6	Stogo planas, M1:250	1908-01-PP-AS-3	1 lapas
7	Pjūviai, M1:250	1908-01-PP-AS-4	1 lapas
8	Fasadai, M1:250	1908-01-PP-AS-5	1 lapas
9	Perspektyva 1	1908-01-PP-AS-6	1 lapas
10	Perspektyva 2	1908-01-PP-AS-7	1 lapas
11	Perspektyvos 3, 4, 5	1908-01-PP-AS-8	1 lapas
12	Pirmo aukšto planas, M1:200	1908-02-PP-AS-1	1 lapas
13	Antro, trečio aukštų planai, M1:200	1908-02-PP-AS-2	1 lapas
14	Stogo planas, M1:200	1908-02-PP-AS-3	1 lapas
15	Pjūviai, M1:200	1908-02-PP-AS-4	1 lapas
16	Fasadai, M1:200	1908-02-PP-AS-5	1 lapas
17	Perspektyvos 1-5	1908-02-PP-AS-6	1 lapas

Atestato Nr.	UAB „GEDIMINO JUREVIČIAUS STUDIJA“ Laisvės al. 61-2, Kaunas, info@gjs.lt , 869830658				Objektas: Sandėliavimo paskirties pastatų Kauno r. sav., Karmėlavos sen., Biruliškių k., Ramybės g. 2 statybos projektas		
1590A	PV	G.Jurevičius		2020.02	DOKUMENTŲ ŽINIARAŠTIS		Laida
A968	PDV	D. Bacevičius		2020.02			O
Etapas PP	Užsakovas: UAB „Aplinkos darbai“				1908-01.02-PP-AS-BŽ	Lapas	Lapų
						1	1

AIŠKINAMASIS RAŠTAS

Bendrieji duomenys

Žemės sklypas:

Paskirtis: Kita

Naudojimo būdas: Pramonės ir sandėliavimo objektų teritorijos.

Sklypo plotas -15706 m².

Kadastrinis Nr. 5233/0009:1165

Esami pastatai: Nėra

Duomenys apie projektuojamą objektą:

Objektas: Sandėliavimo paskirties pastatai;

Statybos rūšis: nauja statyba;

Pastato funkcinė paskirtis: sandėliavimo;

Statinių kategorija: ypatingas.

Sklypo planas

Statybinės aikštelės charakteristika

Projektuojamo objekto sklypas yra Kauno r. sav., Karmėlavos sen., Biruliškių k., Ramybės g. 2. Sklypo plotas 15706 m². Sklypo reljefas ramus. Jo žemės paviršius tarp 73,60 ir 74,50 absoliutinių altitudžių. Sklype nėra pastatų, išskyrus neveikiantį vandentiekio bokštą, kurį ketinama griauti. Sklype yra servitutas (0,0262 ha) suteikiantis teisę statinių savininkui naudotis žemės sklypu.

Iš šiaurės vakarų pusės sklypas ribojasi su garažų masyvu, iš pietvakarių su gyvenamųjų namų sklypu, iš pietų su Veterinarų gatve, iš šiaurės rytų su Ramybės gatve.

0	2020-02	Viešinimui			
Laida	Išleidimo data	Laidos statusas, keitimo priežastis (jei taikoma)			
KVAL. PATV. DOK. NR.	UAB „GEDIMINO JUREVIČIAUS STUDIJA“			Statinio projekto pavadinimas SANDĖLIAVIMO PASKIRTIES PASTATŲ KAUNO R. SAV., KARMĖLAVOS SEN., BIRULIŠKIŲ K., RAMYBĖS G. 2 KAUNE STATYBOS PROJEKTAS	
	Laisvės al. 61-2, Kaunas, info@gjs.lt , 869830658			Statinio numeris ir pavadinimas	
1590A	PV	Gediminas Jurevičius		VISI STATINIAI	
968A	PDV	Donatas Bacevičius		Dokumento pavadinimas	Laida
				AIŠKINAMASIS RAŠTAS	
LT	Statytojas ir (arba) Užsakovas			Dokumento žymuo	Lapas
	UAB "Aplinkos darbai"			1908-01-PP –AR	Lapų
				1	4

Situacijos schema:



Klimato sąlygos: remiantis Lietuvos Respublikos klimato rajonavimo schema, Kauno miestas priklauso Vidurio žemumos rajonui, Nemuno žemupio parajoniui. Šis parajonis pasižymi tokiomis klimato sąlygomis:

Terminės sąlygos vasarą (šilumos kiekis vegetaciniu laikotarpiu) $\Sigma T > 10^\circ$: 2200 – 2300;

Absoliutinių temperatūros minimumų vidurkis žiemą: -24°C ;

Kritulių kiekis per metus (mm): 650 – 750;

Laikotarpio su sniego danga trukmė (dienomis): 70 – 80;

Laikotarpio be šalnų trukmė (dienomis): 150 – 160;

Vėjo kryptis ir stiprumas: vyraujančios vėjo kryptys yra vakarų, pietvakarių, pietų, pietryčių. Vėjo greitis – 3,5 – 4,0 m/s.

Projektuojamo pastato funkcinė grupė 7.9. – sandėliavimo paskirties pastatai – pastatai, pagal savo tiesiginę paskirtį naudojami sandėliuoti: saugyklos, bendro naudojimo sandėliai, specialūs sandėliai, kiti pastatai, naudojami produkcijai laikyti ir saugoti.

Sklype esami inžineriniai tinklai: vandentiekio ir nuotekų bei lietaus šalinimo, elektrotechnikos, elektroninių ryšių (telekomunikacijų), dujotiekio. Inžineriniai tinklai patenkantys po projektuojamais statiniais iškeliami (techninio projekto stadijoje, gavus atitinkamas sąlygas). Kultūros paveldo vertybių sklype nėra.

Projektavimo metu buvo atlikta sklypo bei aplinkinės teritorijos topografinė nuotrauka. Koordinatų sistema – LKS-94, aukščių sistema – LAS07.

Projektuojamų statinių sąrašas, pagrindinės charakteristikos, paskirtis

Eil. Nr.	Pavadinimas	Statinio kategorija	Statybos rūšis
1.	Sandėlis	Ypatingas	Nauja statyba
2.	Sandėlis	Ypatingas	Nauja statyba

1.1 Sklypo plano principiniai sprendimai

Sklype projektuojami du sandėliavimo paskirties pastatai. Į sklypą numatomi pateikimai tiek iš Veterinarų g-vės, tiek iš Ramybės g-vės. Optimaliam sklypo panaudojimui statiniai orientuojami lygiagrečiai garažų masyvui.

Sklype numatoma ne mažiau 10 proc. želdinių ploto

ETAPAS	1908-01-PP-AR	LAPAS	LAPŲ	LAIDA
PP		2	4	0

Pagrindinės prieigos padengtos betoninių šaligatvio trinkelėmis danga.

Pravažiuojamieji keliai –asfaltbetonio dangos.

Sklypo rytinėje dalyje numatoma atliekų konteinerių vieta. Atliekų išvežimui turi būti sudaryta sutartis su atitinkamomis tarnybomis.

Parkavimo vietų poreikių skaičiavimas:

Parkavimo vietų poreikis (Sandėlis 01)			
Sandėliavimo patalpos			
vt	Norma, m2/vnt	Plotas/vnt	Parkavimo poreikis, vt.
1	200	3198	16,0
Administracinės patalpos			
1	25	506	20,2
Automobilių remonto dirbtuvės			
1	1	5	5,0
VISO			41

Parkavimo vietų poreikis (Sandėlis 02)			
Sandėliavimo patalpos			
vt	Norma, m2	Plotas/vnt	Parkavimo poreikis, vt.
1	200	2117	10,6
Administracinės patalpos			
1	25	380	15,2
Motelis			
1	1	21	21,0
VISO			47

VISO	88 vt.
------	--------

Architektūriniai – statybiniai sprendimai Planinis ir tūrinis sprendimas

Sandėlis 01

Sandėliavimo paskirties pastatas projektuojamas šiaurės vakarų sklypo dalyje, lygiagrečiai garažų masyvui. Sandėlis segmentuojamas į keturis pagrindinius blokus. Kiekvienai sandėlių porai projektuojami administracinių patalpų korpusai. Administraciniose korpusuose numatomos darbuotojų buitinės patalpos bei administracinės patalpos.

Iš Ramybės gatvės pusės projektuojamos miško technikos remonto dirbtuvės su administracinėmis bei buitinėmis patalpomis.

Sandėlis taisyklingo stačiakampio formos, gelžbetoninio karkaso. Stogas sutapdintas, stogo konstrukcija – metalinės santvaros. Stogo danga – ruloninė.

Fasadų apdaila – daugiasluoksnės fasadinės plokštės. Langai ir vitrinos-aliuminio profilio su stiklo paketu.

ETAPAS	1908-01-PP-AR	LAPAS	LAPŲ	LAIDA
PP		3	4	0

Sandėlis 02

Sandėliavimo paskirties pastatas projektuojamas į pietinę pusę nuo sandėlio 01. Sandėlis segmentuojamas į tris - keturis pagrindinius blokus. Kiekvienai sandėlių porai projektuojami administracinių patalpų korpusai. Administraciniose korpusuose numatomos darbuotojų buitinės patalpos bei administracinės patalpos.

Iš pietvakarių pusės projektuojamos 21 kambarių motelis su administracinėmis bei pagalbinėmis patalpomis. Motelio korpusas atiboja projektuojamą sandėlį nuo gyvenamųjų namų sklypo.

Sandėlis taisyklingo stačiakampio formos, gelžbetoninio karkaso. Stogas sutapdintas, stogo konstrukcija – metalinės santvaros. Stogo danga – ruloninė.

Fasadų apdaila – daugiasluoksnės fasadinės plokštės. Langai ir vitrinos-aliuminio profilio su stiklo paketu.


Motelio fasadų apdaila – lakštinės fasadinės plokštės.

Bendrieji statinių rodikliai

Pavadinimas	Mato vienetas	Projektuojamas sandėlis	Projektuojamas sandėlis	VISO
		1	2	
I. SKLYPAS				
1. sklypo plotas	m2	15706		
2. sklypo užstatymo intensyvumas	%	28,40	21,20	50
3. sklypo užstatymo tankumas	%	28,59	18,75	47
II. PASTATAI				
1. Pastato paskirties rodikliai (gamybos, kitos planuojamos ūkinės veiklos, paslaugų apimtis, butų, vietų, lovų, bendras ir aptarnaujamų žmonių skaičius, kiti rodikliai).				
2. Pastato bendrasis plotas.*	m²	4460,00	3330,00	7790,00
3. Pastato naudingasis plotas. *	m²	4460,00	3330,00	7790,00
4. Pastato tūris.*	m³	39685,0	26093,0	
5. Aukštų skaičius.*	vnt.	2	3	
6. Pastato aukštis. *	m	10,3	11,6	
7. Butų skaičius (gyvenamajame name), iš jų:	vnt.			
7.1. 1 kambario	vnt.			
7.2. 2 ir daugiau kambarių	vnt.			
8. Energinio naudingumo klasė		B, A+	B, A+	
9. Pastato (patalpų) akustinio komforto sąlygų klasė				
10. Statinio atsparumo ugniai laipsnis				
11. Kiti papildomi pastato rodikliai				

PV. G. Jurevičius

ETAPAS	1908-01-PP-AR	LAPAS	LAPŲ	LAIDA
PP		4	4	0

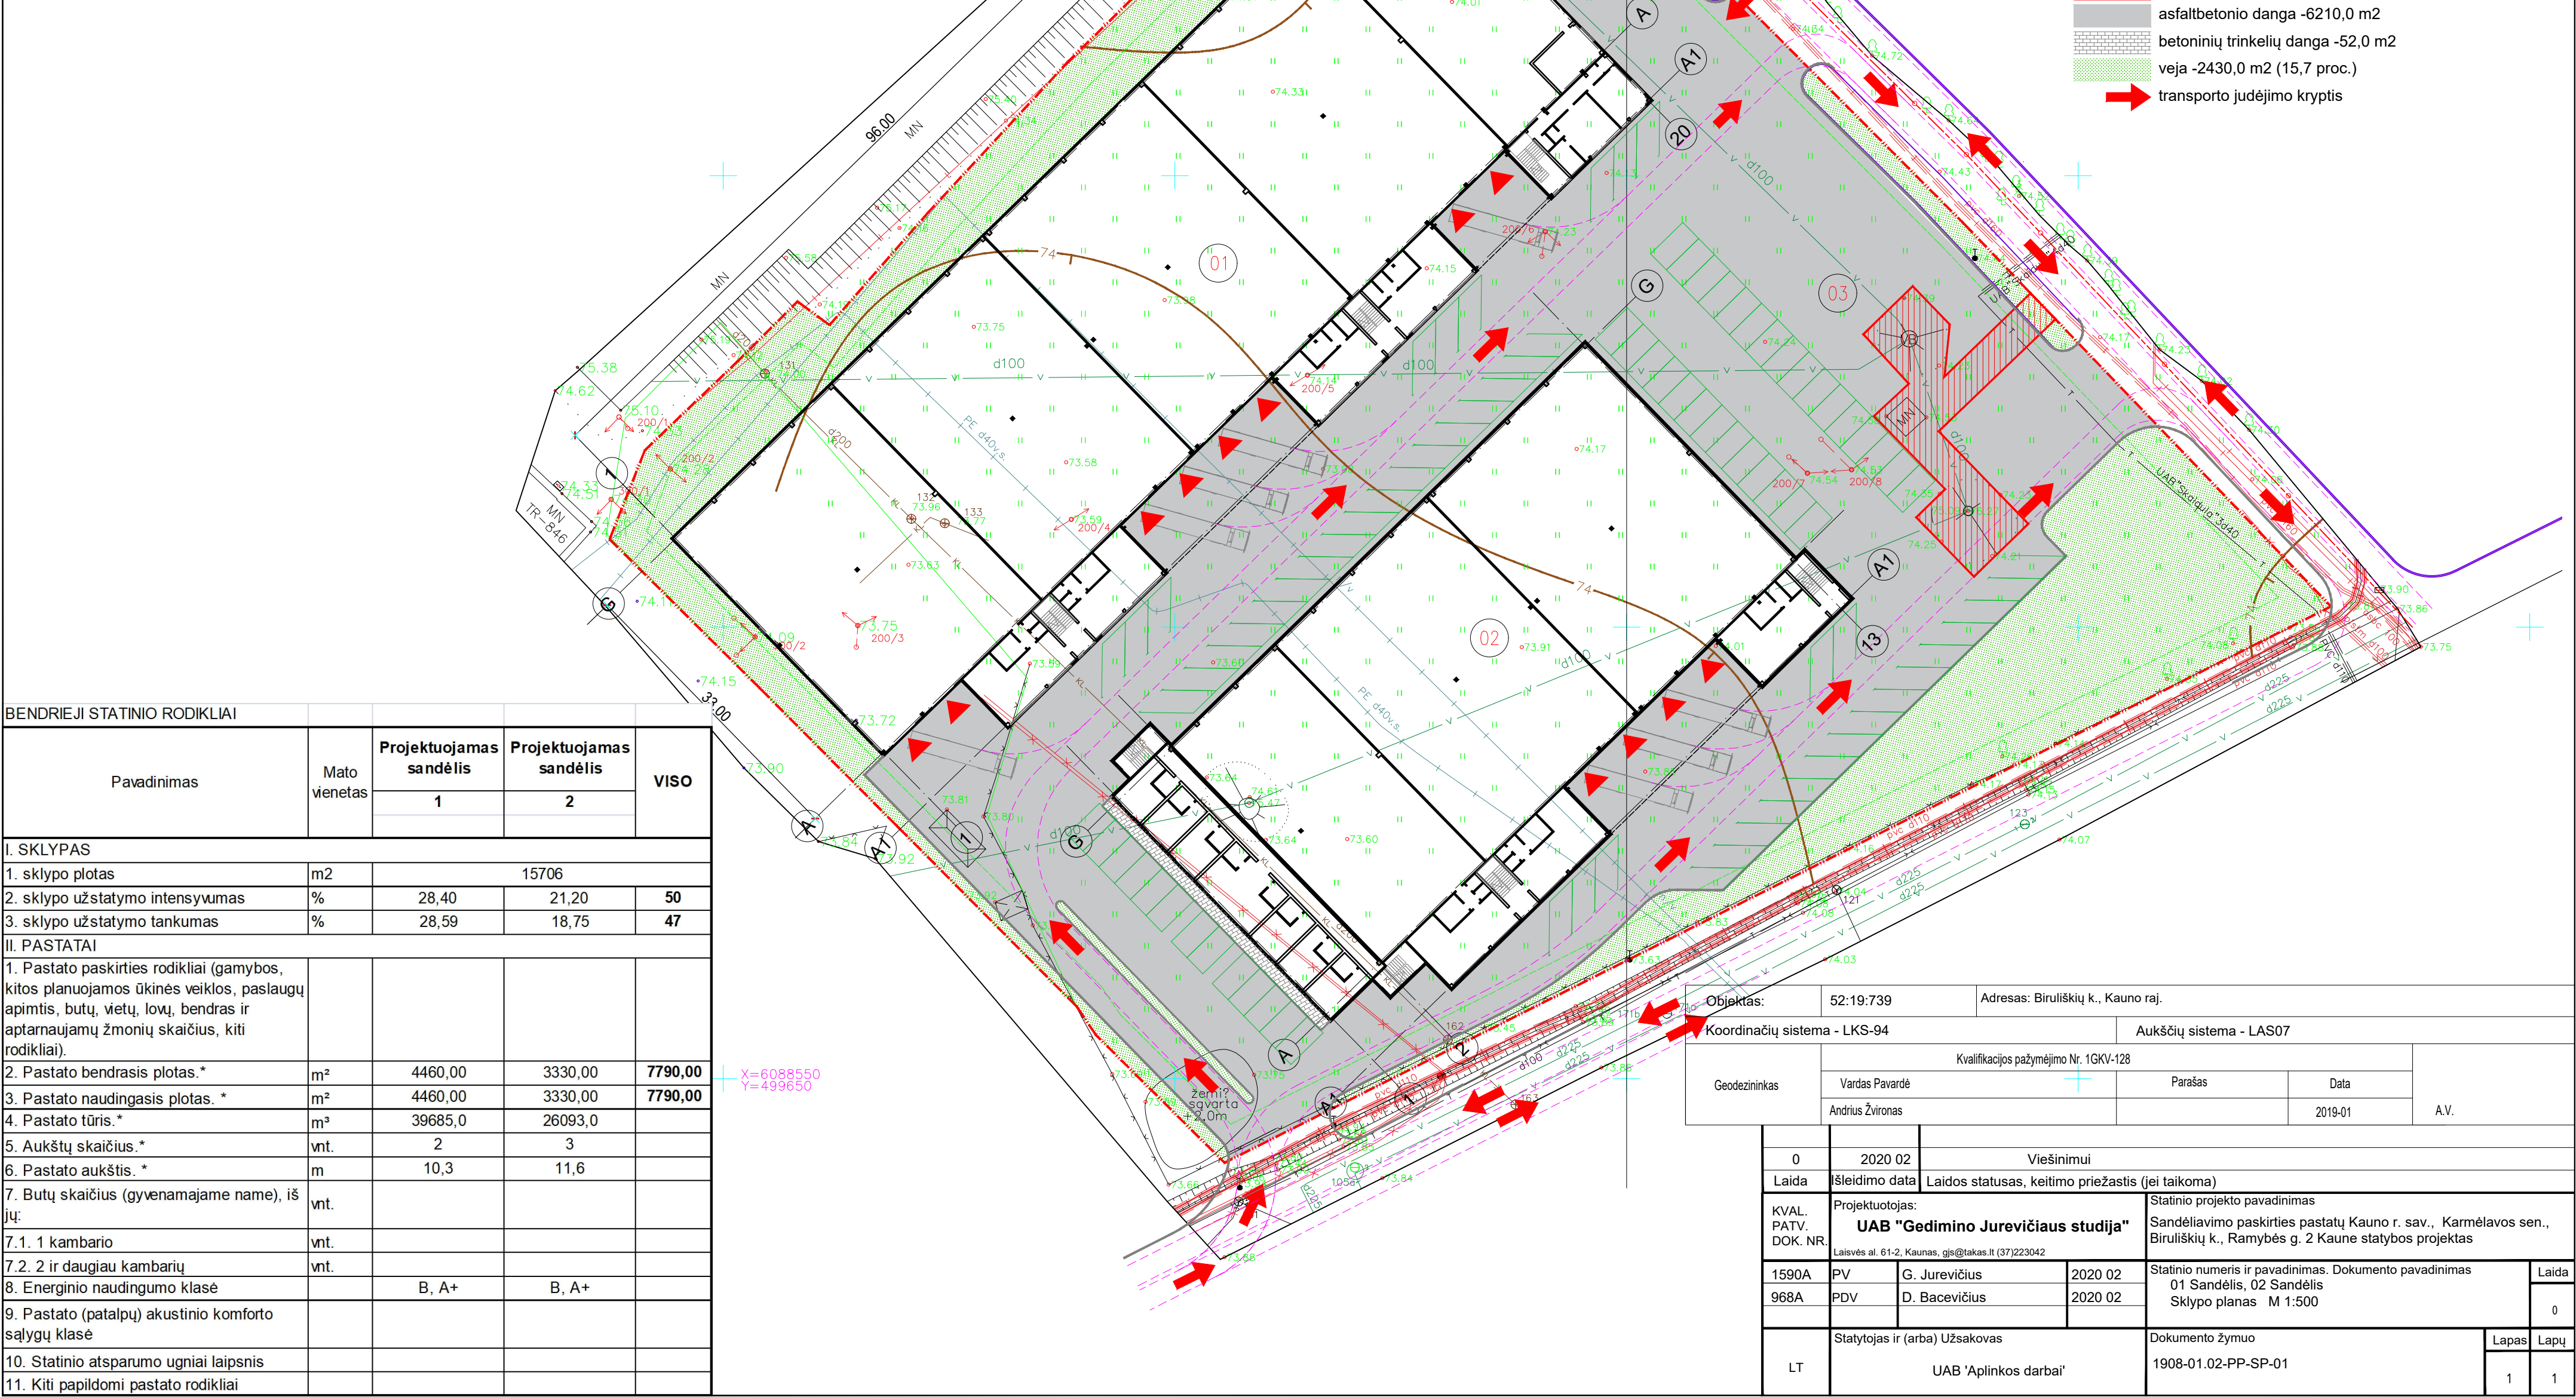


EKSPLIKACIJA	
Nr.	PASTATO, ĮRENGINIO PAVADINIMAS
01	Projektuojamas sandėlis
02	Projektuojamas sandėlis
03	Naikinamas vandentiekio bokštas


- SUTARTINIAI ŽYMĖJIMAI
- sklypo riba
 - projektuojamos automobilių stovėjimo vietos -88 vt.
 - servitutas
 - asfaltbetonio danga -6210,0 m2
 - betoninių trinkelų danga -52,0 m2
 - veja -2430,0 m2 (15,7 proc.)
 - transporto judėjimo kryptis

BENDRIEJI STATINIO RODIKLIAI				
Pavadinimas	Mato vienetas	Projektuojamas sandėlis	Projektuojamas sandėlis	VISO
		1	2	
I. SKLYPAS				
1. sklypo plotas	m2	15706		
2. sklypo užstatymo intensyvumas	%	28,40	21,20	50
3. sklypo užstatymo tankumas	%	28,59	18,75	47
II. PASTATAI				
1. Pastato paskirties rodikliai (gamybos, kitos planuojamos ūkinės veiklos, paslaugų apimtis, butų, vietų, lovų, bendras ir aptarnaujamų žmonių skaičius, kiti rodikliai).				
2. Pastato bendrasis plotas.*	m²	4460,00	3330,00	7790,00
3. Pastato naudingasis plotas. *	m²	4460,00	3330,00	7790,00
4. Pastato tūris.*	m³	39685,0	26093,0	
5. Aukštų skaičius.*	vnt.	2	3	
6. Pastato aukštis. *	m	10,3	11,6	
7. Butų skaičius (gyvenamajame name), iš jų:	vnt.			
7.1. 1 kambario	vnt.			
7.2. 2 ir daugiau kambarių	vnt.			
8. Energinio naudingumo klasė		B, A+	B, A+	
9. Pastato (patalpų) akustinio komforto sąlygų klasė				
10. Statinio atsparumo ugniai laipsnis				
11. Kiti papildomi pastato rodikliai				

Objektas:		52:19:739		Adresas: Biruliškių k., Kauno raj.	
Koordinatinių sistema - LKS-94				Aukščių sistema - LAS07	
Geodezininkas	Kvalifikacijos pažymėjimo Nr. 1GKV-128				A.V.
	Vardas Pavardė		Parašas	Data	
	Andrius Žvironas			2019-01	
	0	2020 02	Viešinimui		
	Laida	Išleidimo data	Laidos statusas, keitimo priežastis (jei taikoma)		
	KVAL. PATV. DOK. NR.	Projektuotojas: UAB "Gedimino Jurevičiaus studija" Laisvės al. 61-2, Kaunas, gjs@takas.lt (37)223042		Statinio projekto pavadinimas Sandėliavimo paskirties pastatų Kauno r. sav., Karmėlavos sen., Biruliškių k., Ramybės g. 2 Kaune statybos projektas	
	1590A	PV	G. Jurevičius	2020 02	Statinio numeris ir pavadinimas. Dokumento pavadinimas 01 Sandėlis, 02 Sandėlis Sklypo planas M 1:500
	968A	PDV	D. Bacevičius	2020 02	
	LT	Statytojas ir (arba) Užsakovas		Dokumento žymuo	
UAB 'Aplinkos darbai'		1908-01.02-PP-SP-01			
				Lapas	Lapų
				1	1

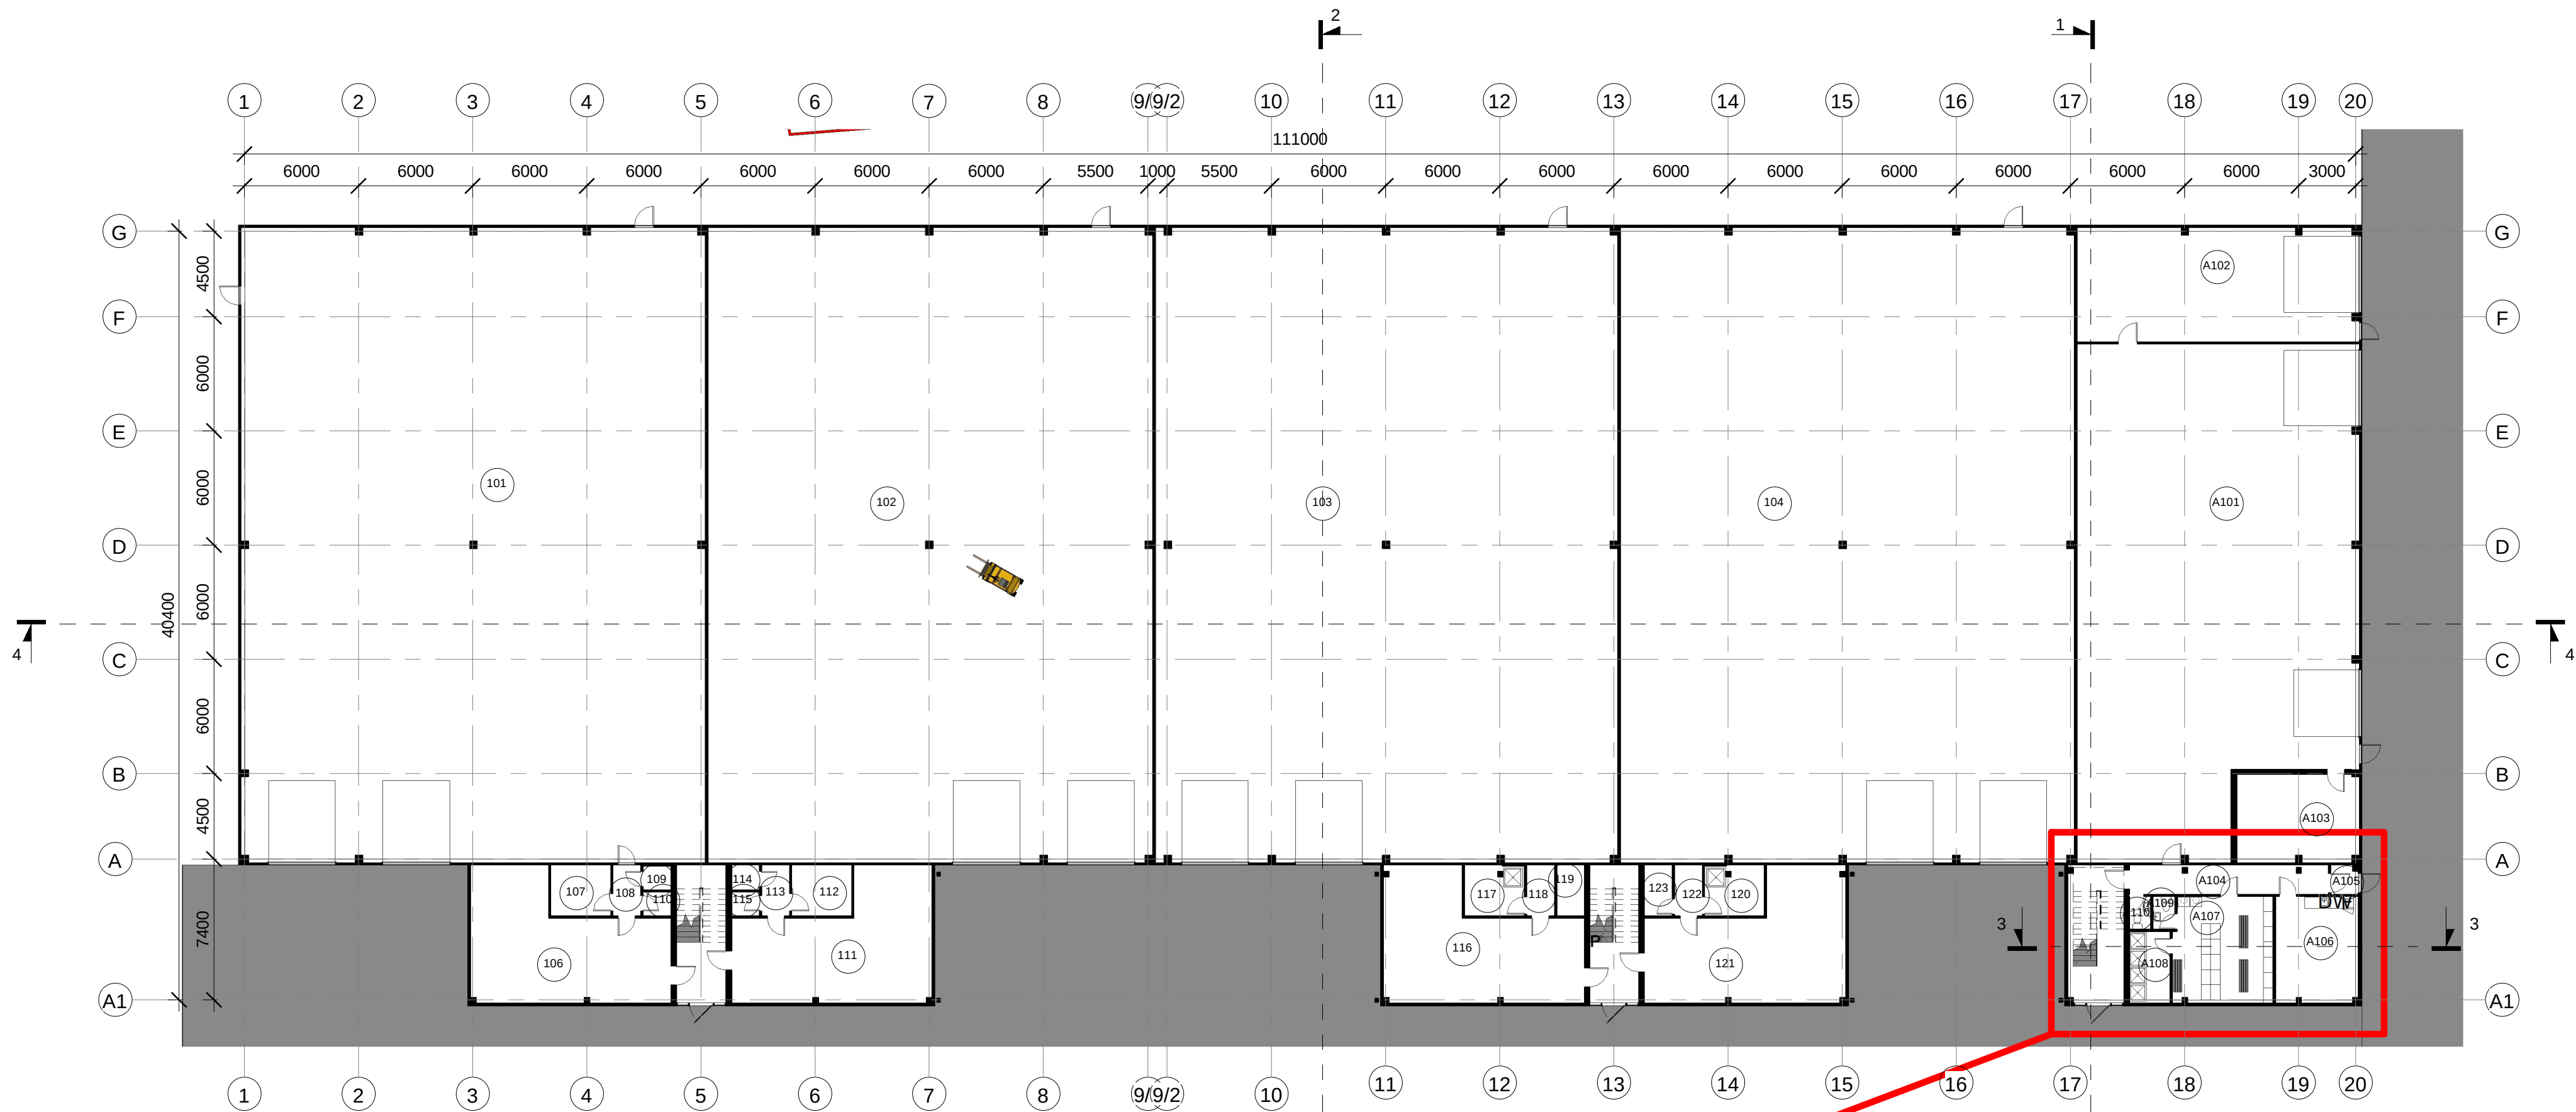


Pirmo aukšto eksplikacija		
Nr.	Patalpos pavadinimas	Plotas, m2
101	Sandėlis	813.36
102	Sandėlis	778.61
103	Sandėlis	811.21
104	Sandėlis	794.99
106	Administracinė patalpa	58.21
107	Buitinė patalpa	8.38
108	Koridorius	3.90
109	WC	1.81
110	WC	1.81
111	Administracinė patalpa	58.21
112	Buitinė patalpa	8.38
113	Koridorius	3.90
114	WC	1.89
115	WC	1.81
116	Administracinė patalpa	58.12
117	Buitinė patalpa	8.24
118	Koridorius	3.90
119	WC	3.87
120	Buitinė patalpa	8.24
121	Administracinė patalpa	58.12
122	Koridorius	3.90
123	WC	3.87
		3494.74

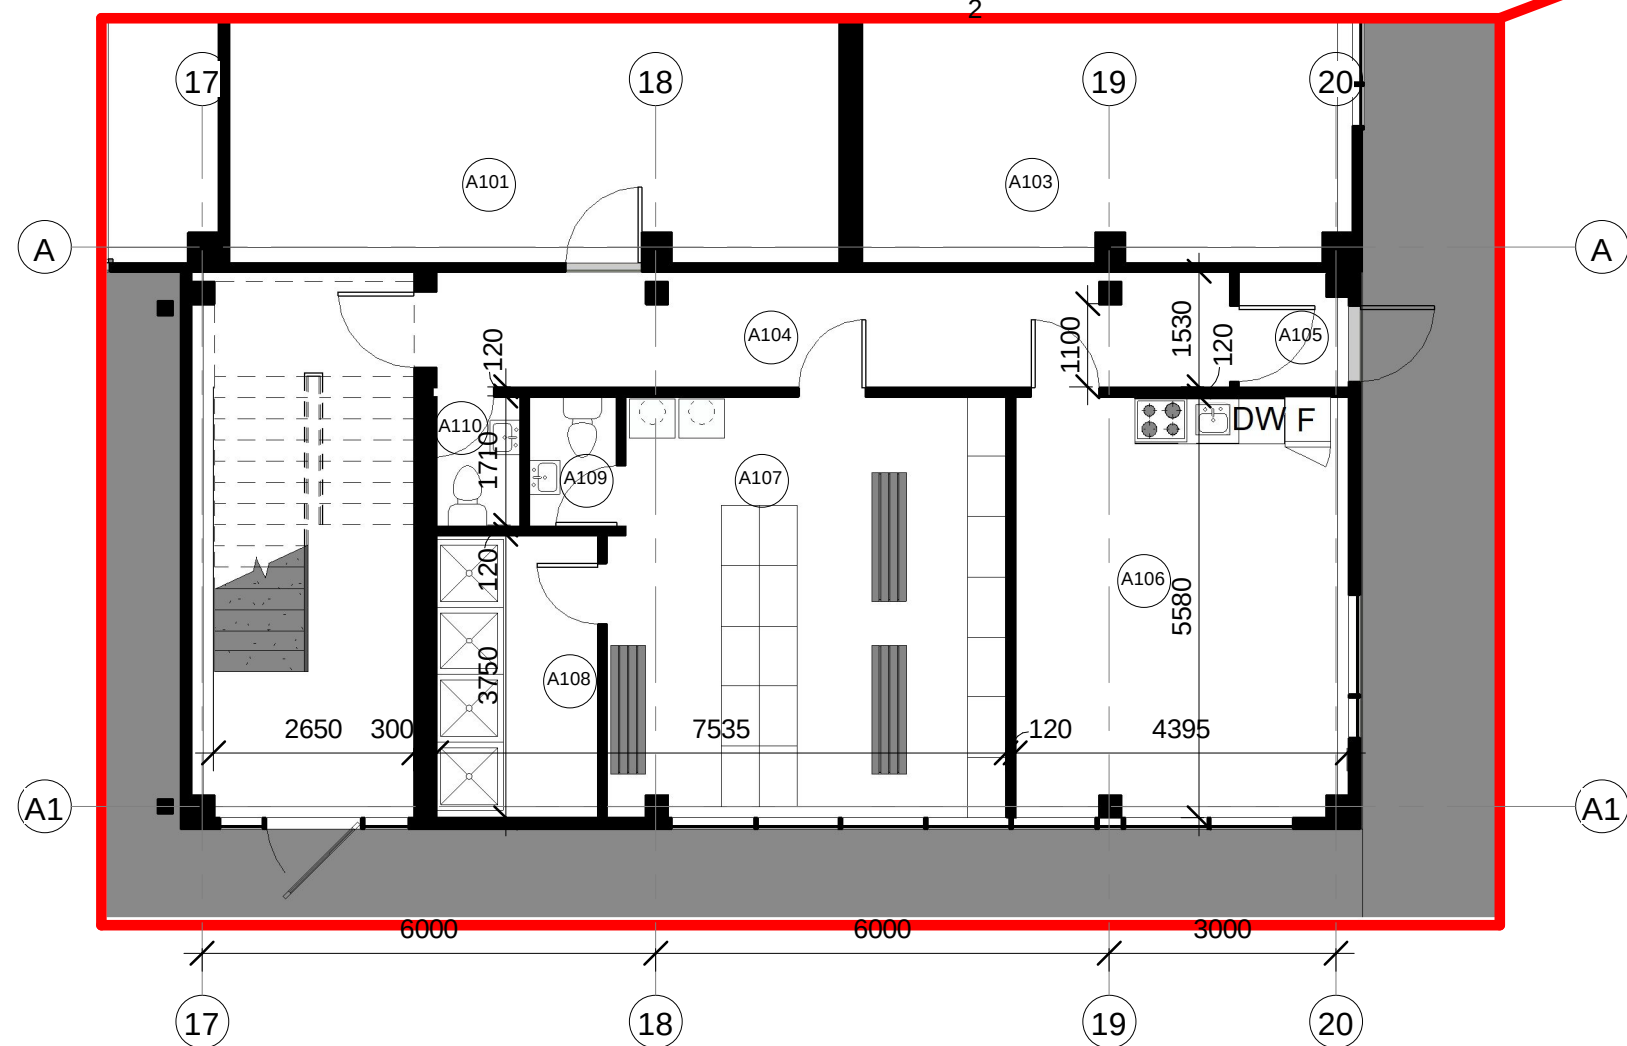

1 Pirmo aukšto planas
1 : 250


Pirmo aukšto fragmento eksplikacija		
Nr.	Patalpos pavadinimas	Plotas, m2
A101	Remonto dirbtuvės	371.11
A102	Plovykla	88.46
A103	Dirbtuvės	29.58
A104	Koridorius	15.85
A105	Tamburas	2.12
A106	Poilsio patalpa	24.34
A107	Personalo persirengimo patalpa	29.00
A108	Dušas	7.95
A109	WC	1.97
A110	WC	1.88
		572.26

0	2020 02	Viešinimui		
Laida	Išleidimo data	Laidos statusas, keitimo priežastis (jei taikoma)		
KVAL. PATV. DOK. NR.	UAB "GEDIMINO JUREVIČIAUS STUDIJA"		Statinio projekto pavadinimas Sandėliavimo paskirties pastatų Kauno r. sav., Karmėlavos sen., Biruliškių k., Ramybės g. 2 Kaune statybos projektas	
	TELEFONAS +37098930058 EL. PAŠTAS info@gjs.lt			
1590A	PV	G. Jurevičius	2020 02	Statinio numeris ir pavadinimas. Dokumentų pavadinimas 01 Sandėlis Pirmo aukšto planas
968A	PDV	D. Bacevičius	2020 02	
PP	STATYTOJAS UAB "Aplinkos darbai"		Dokumento žymuo 1908-01-PP-AS-1	LAPAS LAPŲ
				1 1

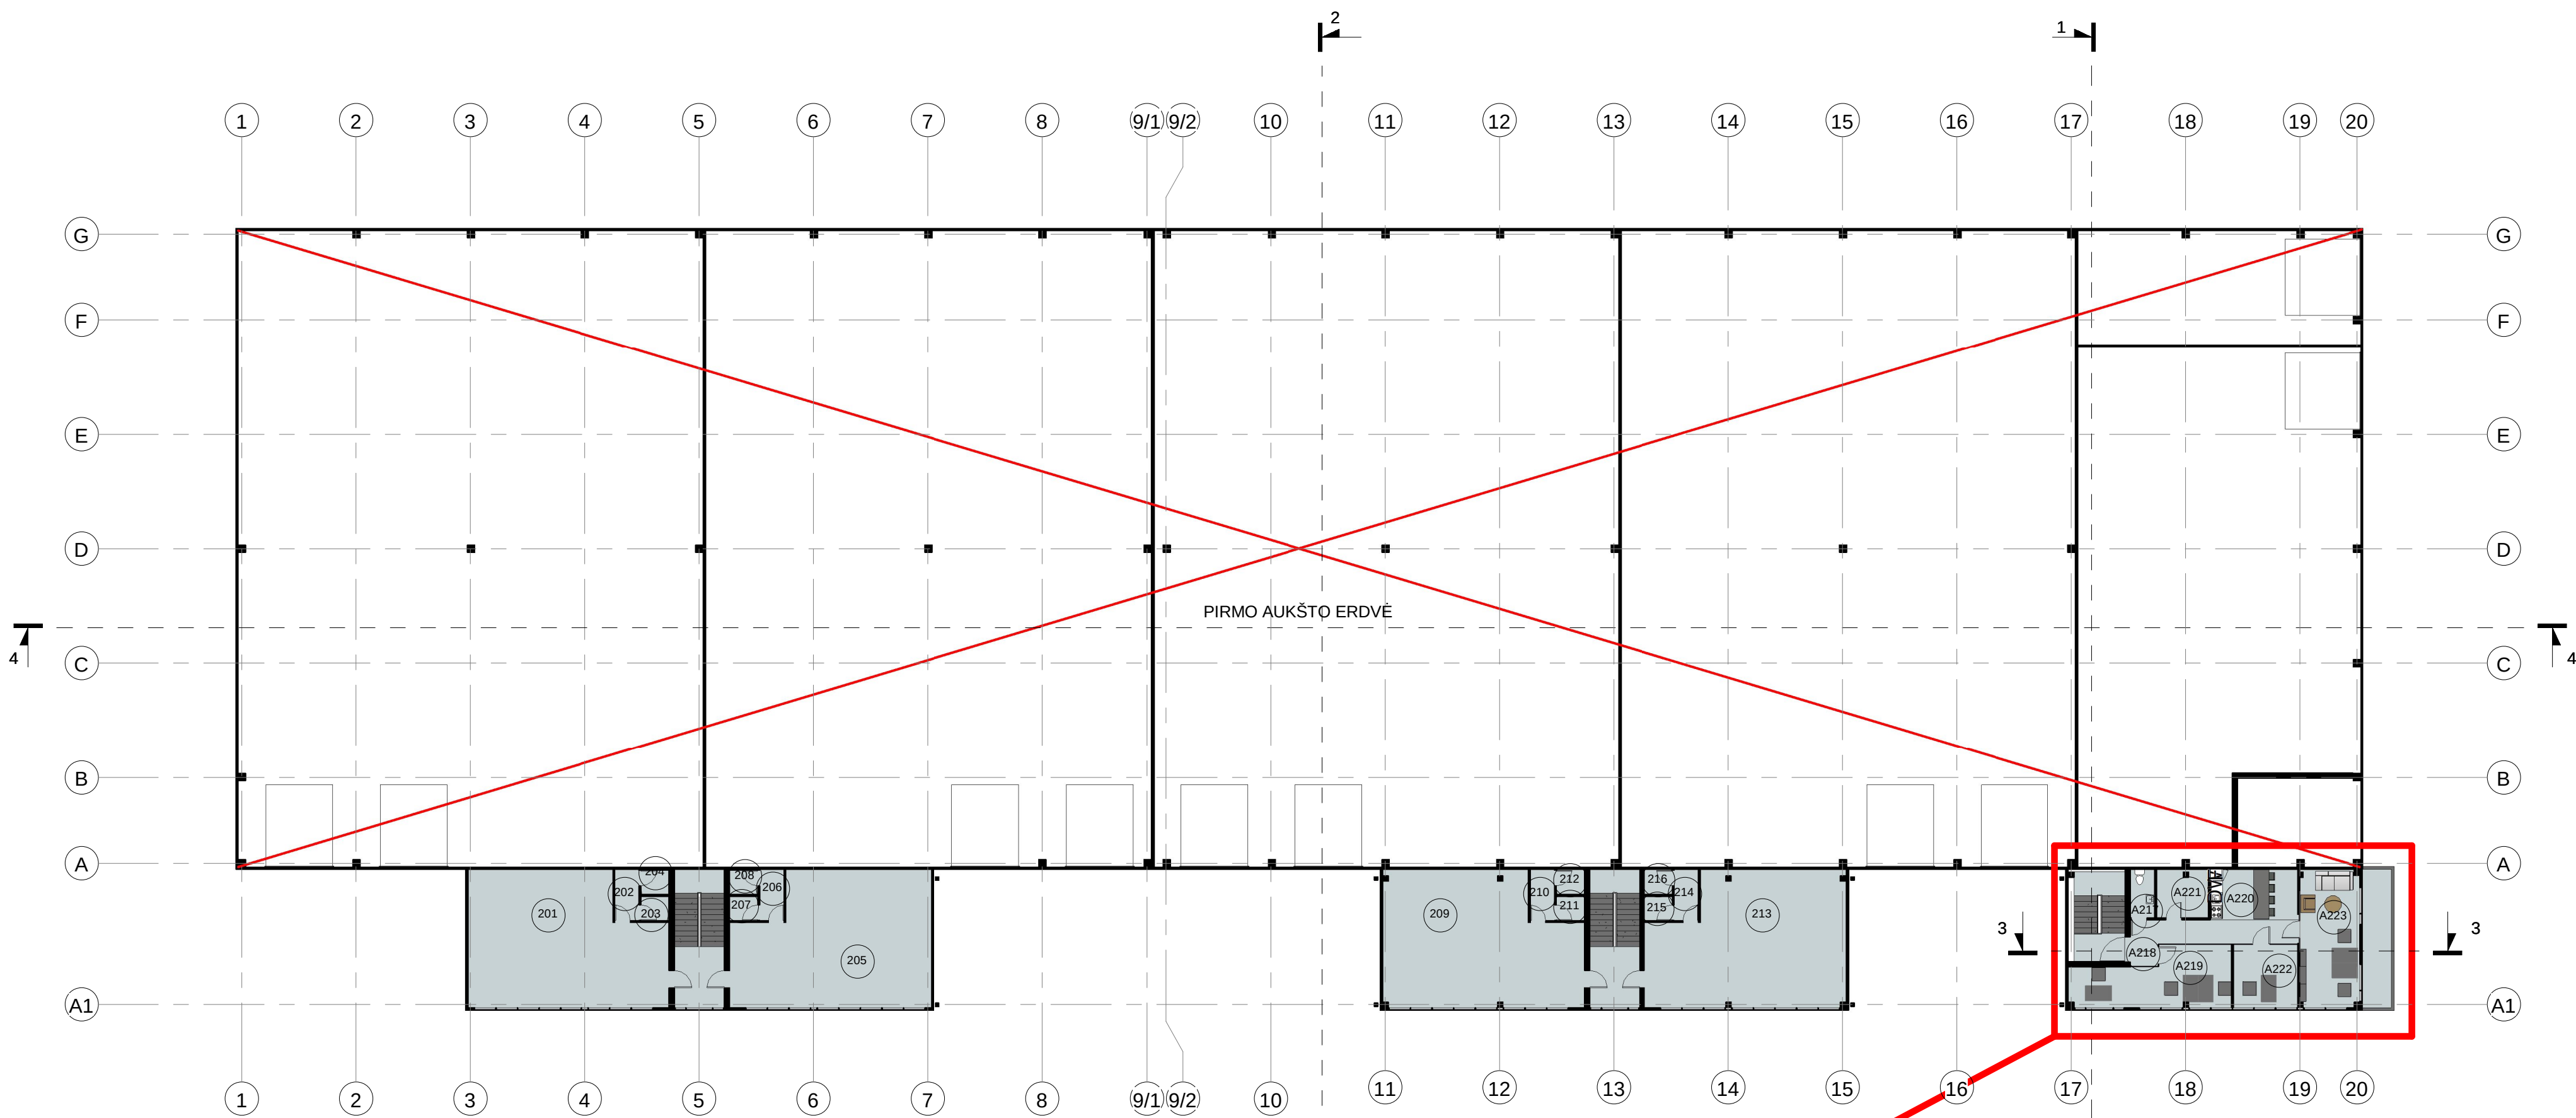

Antro aukšto patalpų eksplikacija		
Nr.	Patalpos pavadinimas	Plotas, m2
201	Administracinė patalpa	68.07
202	Tamburas	3.34
203	WC	1.81
204	WC	1.81
205	Administracinė patalpa	68.07
206	Tamburas	3.34
207	WC	1.81
208	WC	1.81
209	Administracinė patalpa	67.71
210	Tamburas	3.34
211	WC	1.81
212	WC	1.89
213	Administracinė patalpa	67.71
214	Tamburas	3.34
215	WC	1.81
216	WC	1.89

299.57

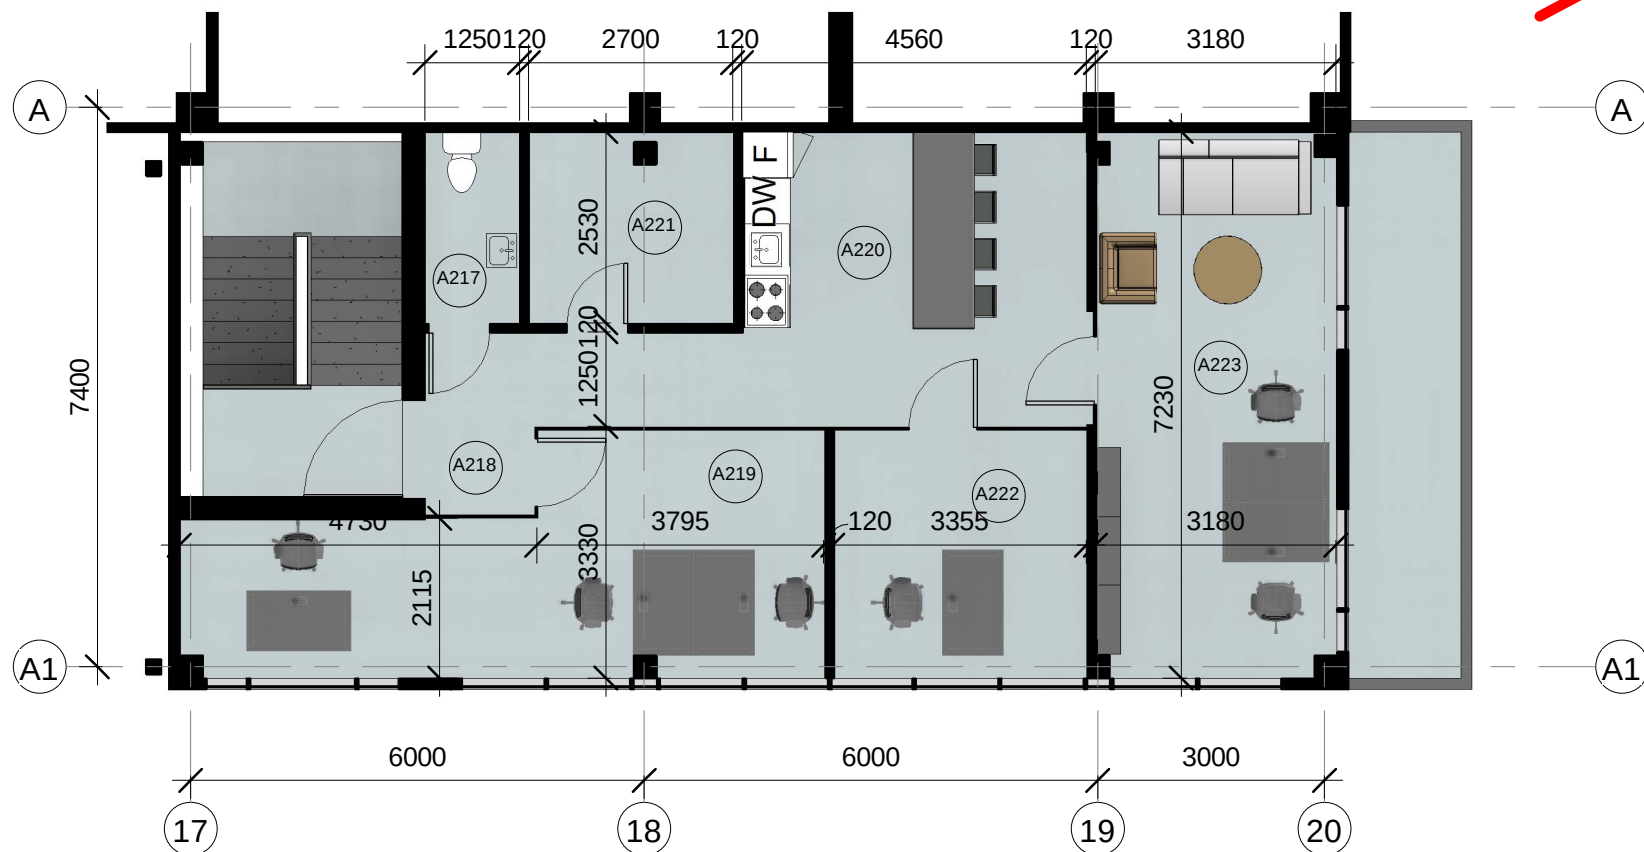


2 Antro aukšto plano fragmentas
1 : 100

1 Antro aukšto planas
1 : 250



Antro aukšto fragmento patalpų eksplikacija		
Nr.	Patalpos pavadinimas	Plotas, m2
A217	WC	3.16
A218	Koridorius	12.73
A219	Kabinetas	22.39
A220	Virtuvėlė	12.11
A221	Pagalbinė patalpa	6.74
A222	Kabinetas	11.07
A223	Kabinetas	22.69
		90.90

0	2020 02	Viešinimui			
Laida	Išleidimo data	Laidos statusas, keitimo priežastis (jei taikoma)			
KVAL. PATV. DOK. NR.	UAB "GEDIMINO JUREVIČIAUS STUDIJA"			Statinio projekto pavadinimas Sandėliavimo paskirties pastatų Kauno r. sav., Karmėlavos sen., Biruliškių k., Ramybės g. 2 Kaune statybos projektas	
	TELEFONAS +37098930058 EL. PAŠTAS info@gst.lt				
1590A	PV	G. Jurevičius	2020 02	Statinio numeris ir pavadinimas. Dokumento pavadinimas 01 Sandėlis Antro aukšto planas	LAIDA As indicated 0
968A	PDV	D. Bacevičius	2020 02		
PP	STATYTOJAS UAB "Aplinkos darbai"			Dokumento žymuo 1908-01-PP-AS-2	LAPAS 1 LAPŲ 1

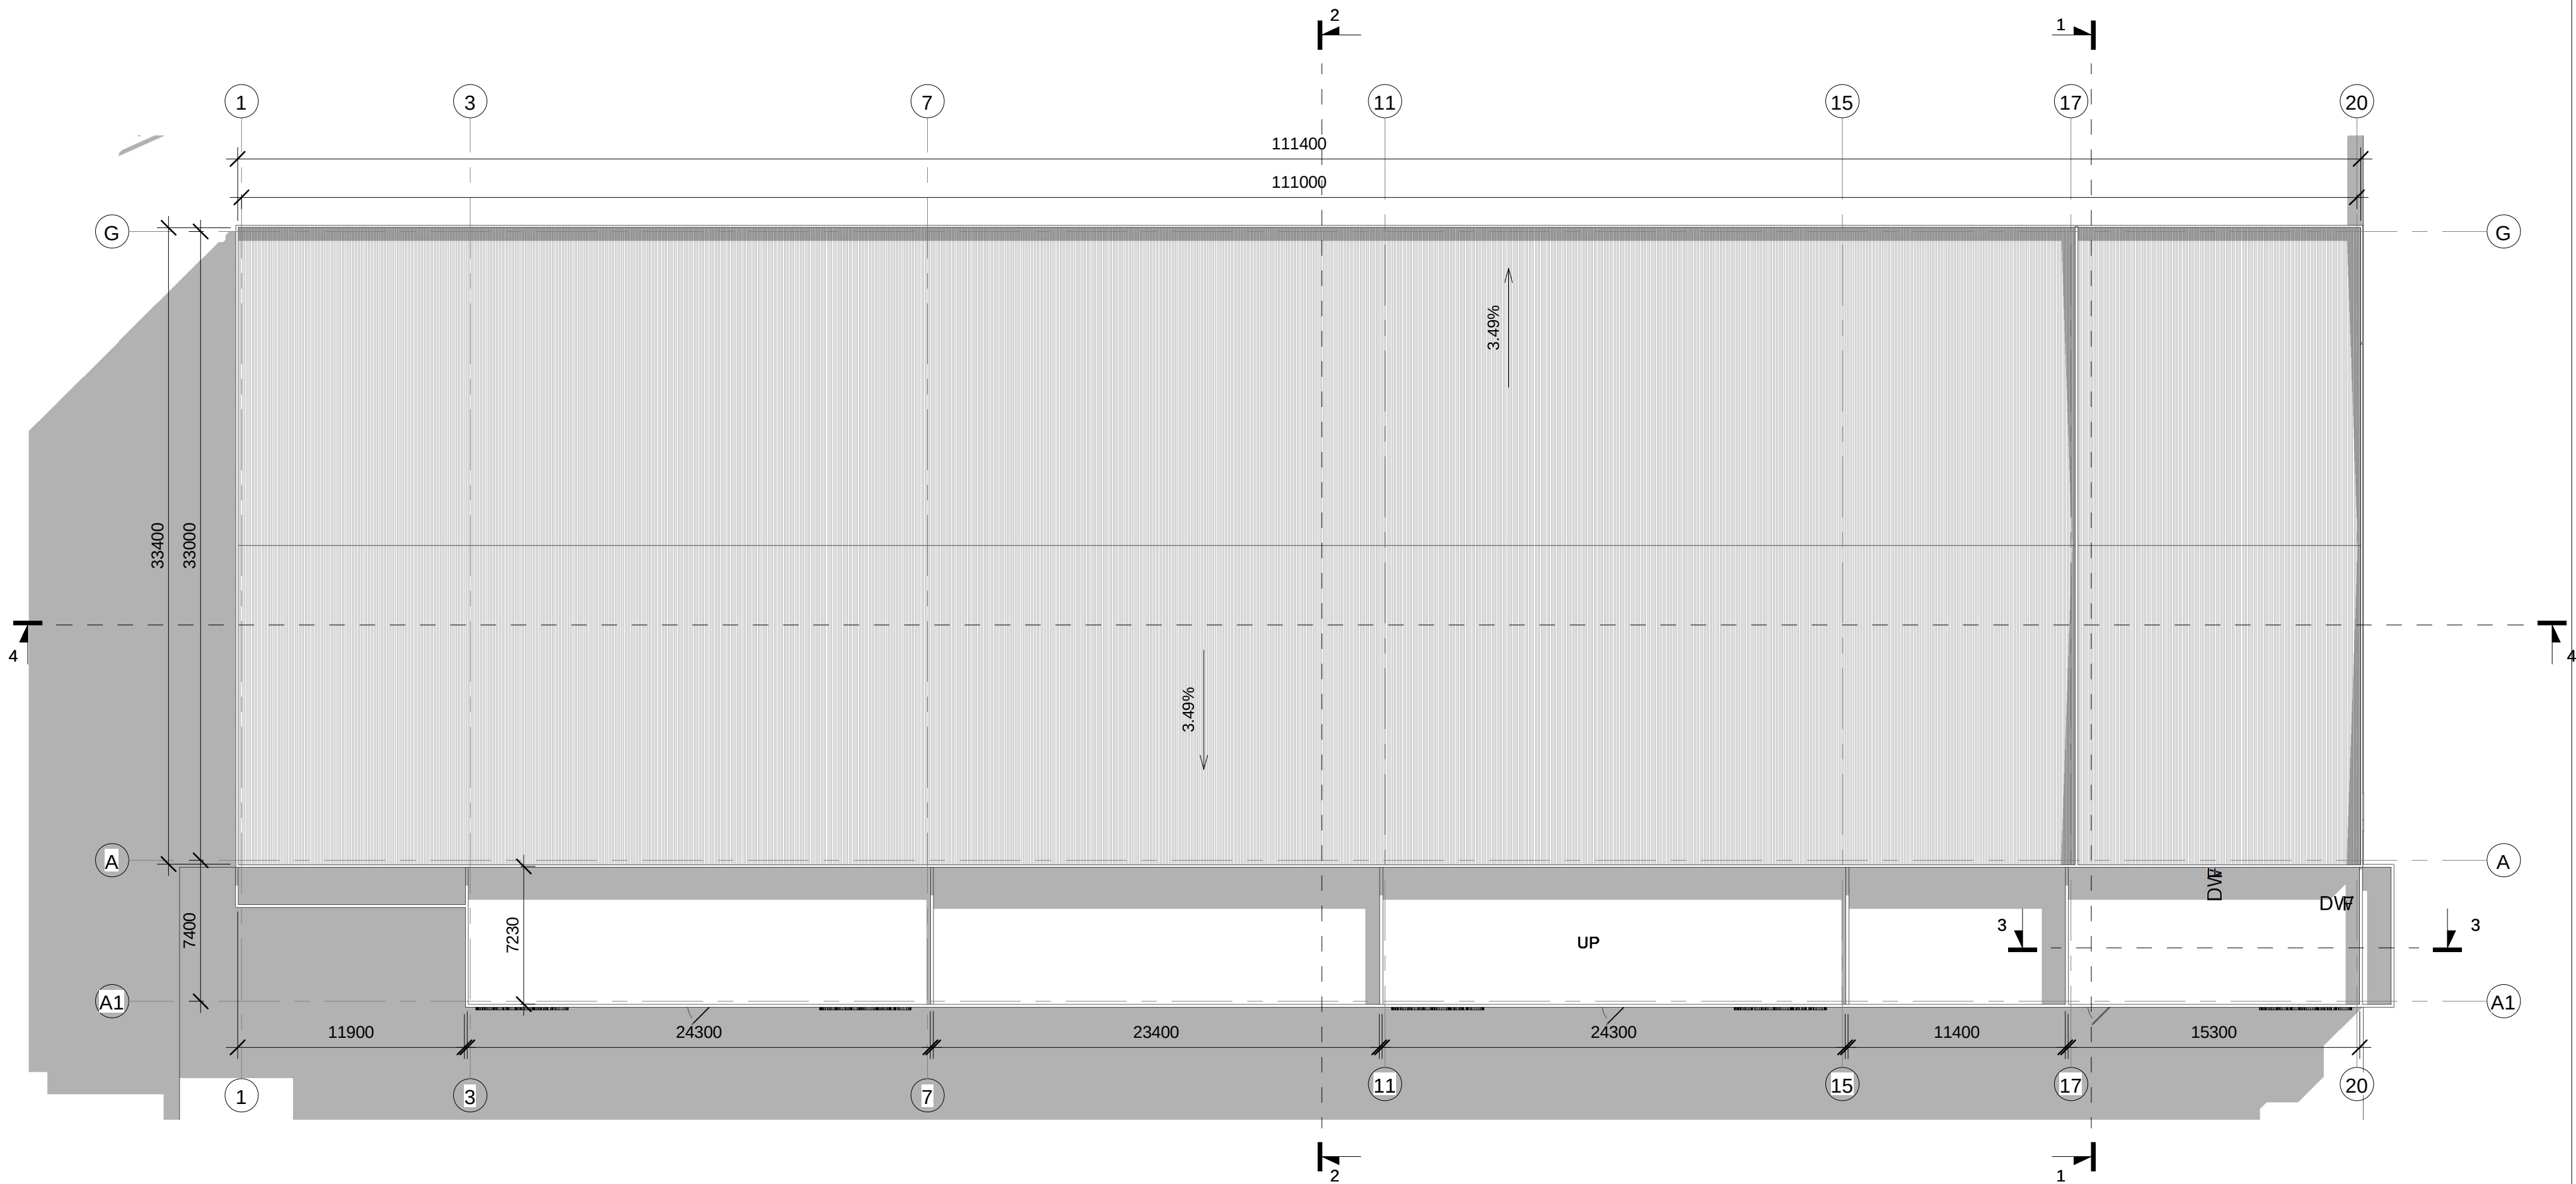


1 Stogo planas
1 : 250

0	2020 02	Viešinimui			
Laida	Išleidimo data	Laidos statusas, keitimo priežastis (jei taikoma)			
KVAL. PATV. DOK. NR.	UAB "GEDIMINO JUREVIČIAUS STUDIJA"			Statinio projekto pavadinimas Sandėliavimo paskirties pastatų Kauno r. sav., Karmėlavos sen., Biruliškių k., Ramybės g. 2 Kaune statybos projektas	
TELEFONAS +37069830581 EL. PAŠTAS info@gst.lt					
1590A	PV	G. Jurevičius	2020 02	Statinio numeris ir pavadinimas. Dokumento pavadinimas 01 Sandėlis	
968A	PDV	D. Bacevičius	2020 02		
				Stogo planas	1 : 250
PP	STATYTOJAS UAB "Aplinkos darbai"			Dokumento žymuo 1908-01-PP-AS-3	LAPAS 1
					LAPŲ 1

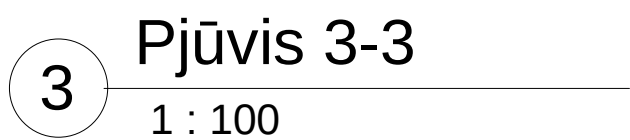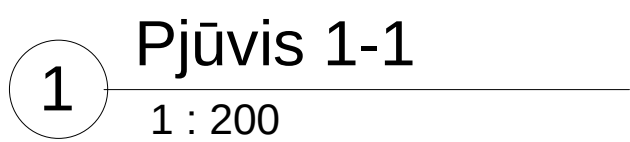
[illegible]



1 Fasadas 1-20
1 : 250

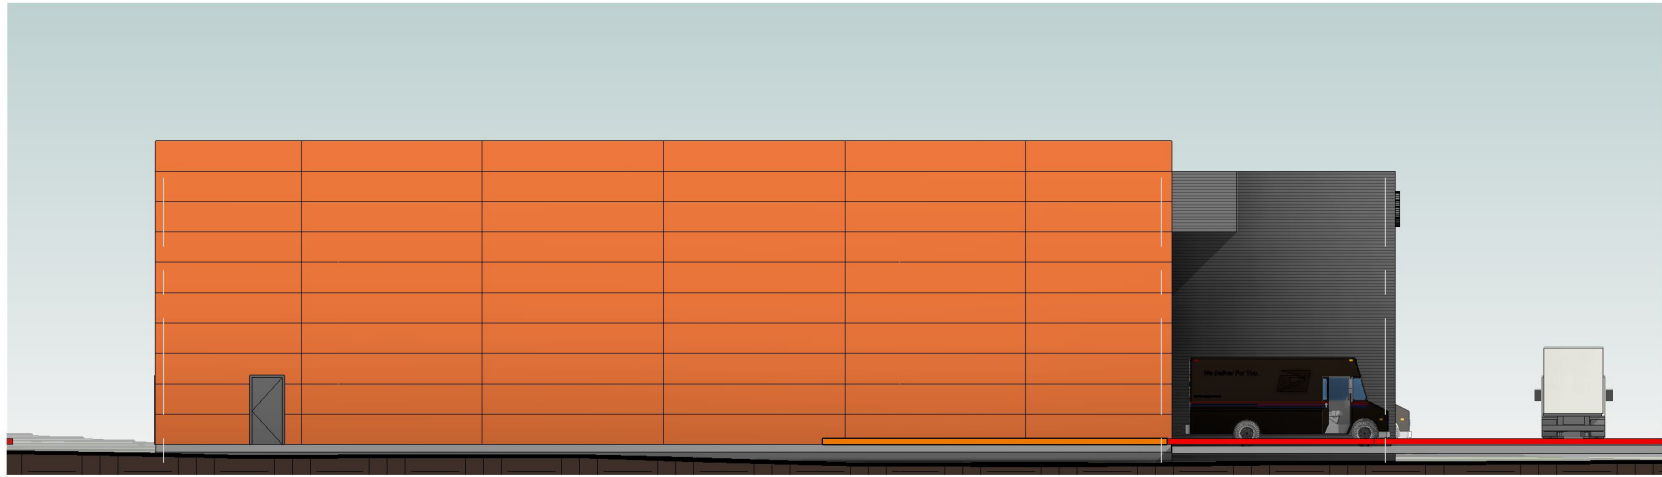

3 Fasadas G-A
1 : 250

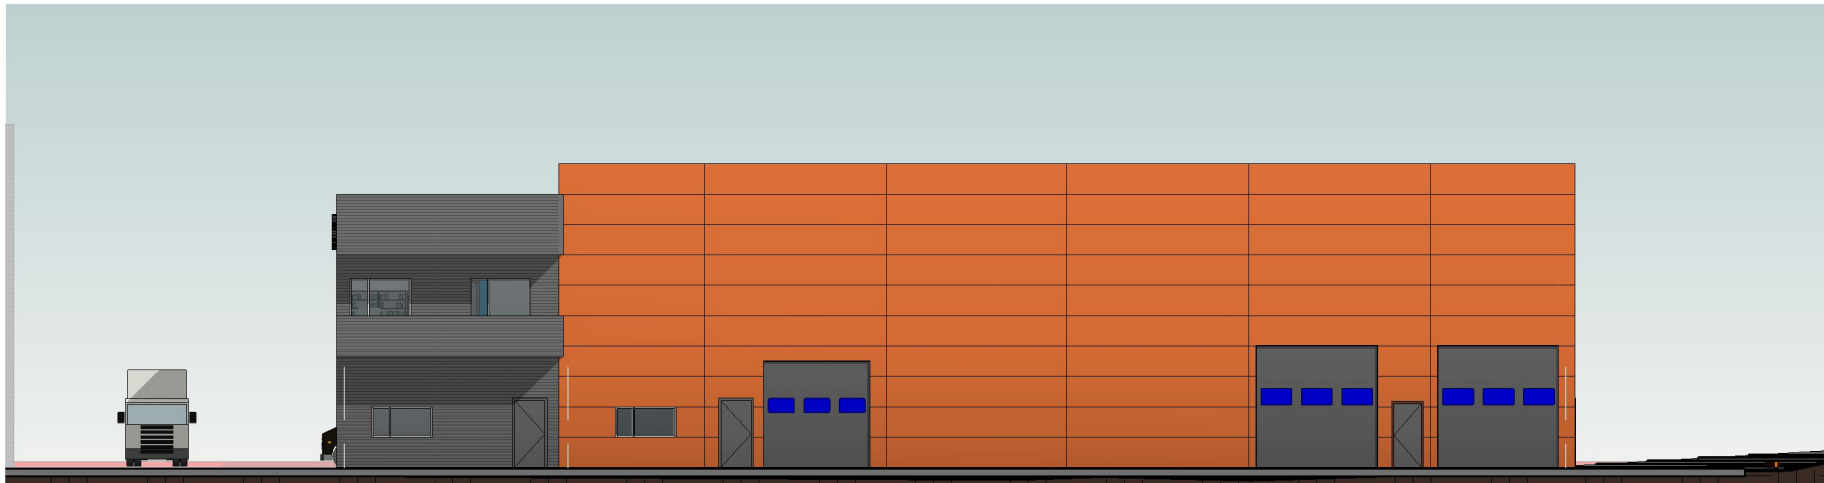


2 Fasadas A-G
1 : 250



5 Fasadas 20-1
1 : 250


0	2020 02	Viešinimui			
Laida	Išleidimo data	Laidos statusas, keitimo priežastis (jei taikoma)			
KVAL. PATV. DOK. NR:	UAB "GEDIMINO JUREVIČIAUS STUDIJA"			Statinio projekto pavadinimas Sandėliavimo paskirties pastatų Kauno r. sav., Karmėlavos sen., Biruliškių k., Ramybės g. 2 Kaune statybos projektas	
	TELEFONAS +37089830581 EL. PAŠTAS info@gjs.lt				
1590A	PV	G. Jurevičius	2020 02	Statinio numeris ir pavadinimas. Dokumento pavadinimas 01 Sandėlis Fasadai	LAIDA 0
968A	PDV	D. Bacevičius	2020 02		
				1 : 250	
PP	STATYTOJAS			Dokumento žymuo	LAPAS LAPŲ
	UAB "Aplinkos darbai"			1908-01-PP-AS-5	1 1

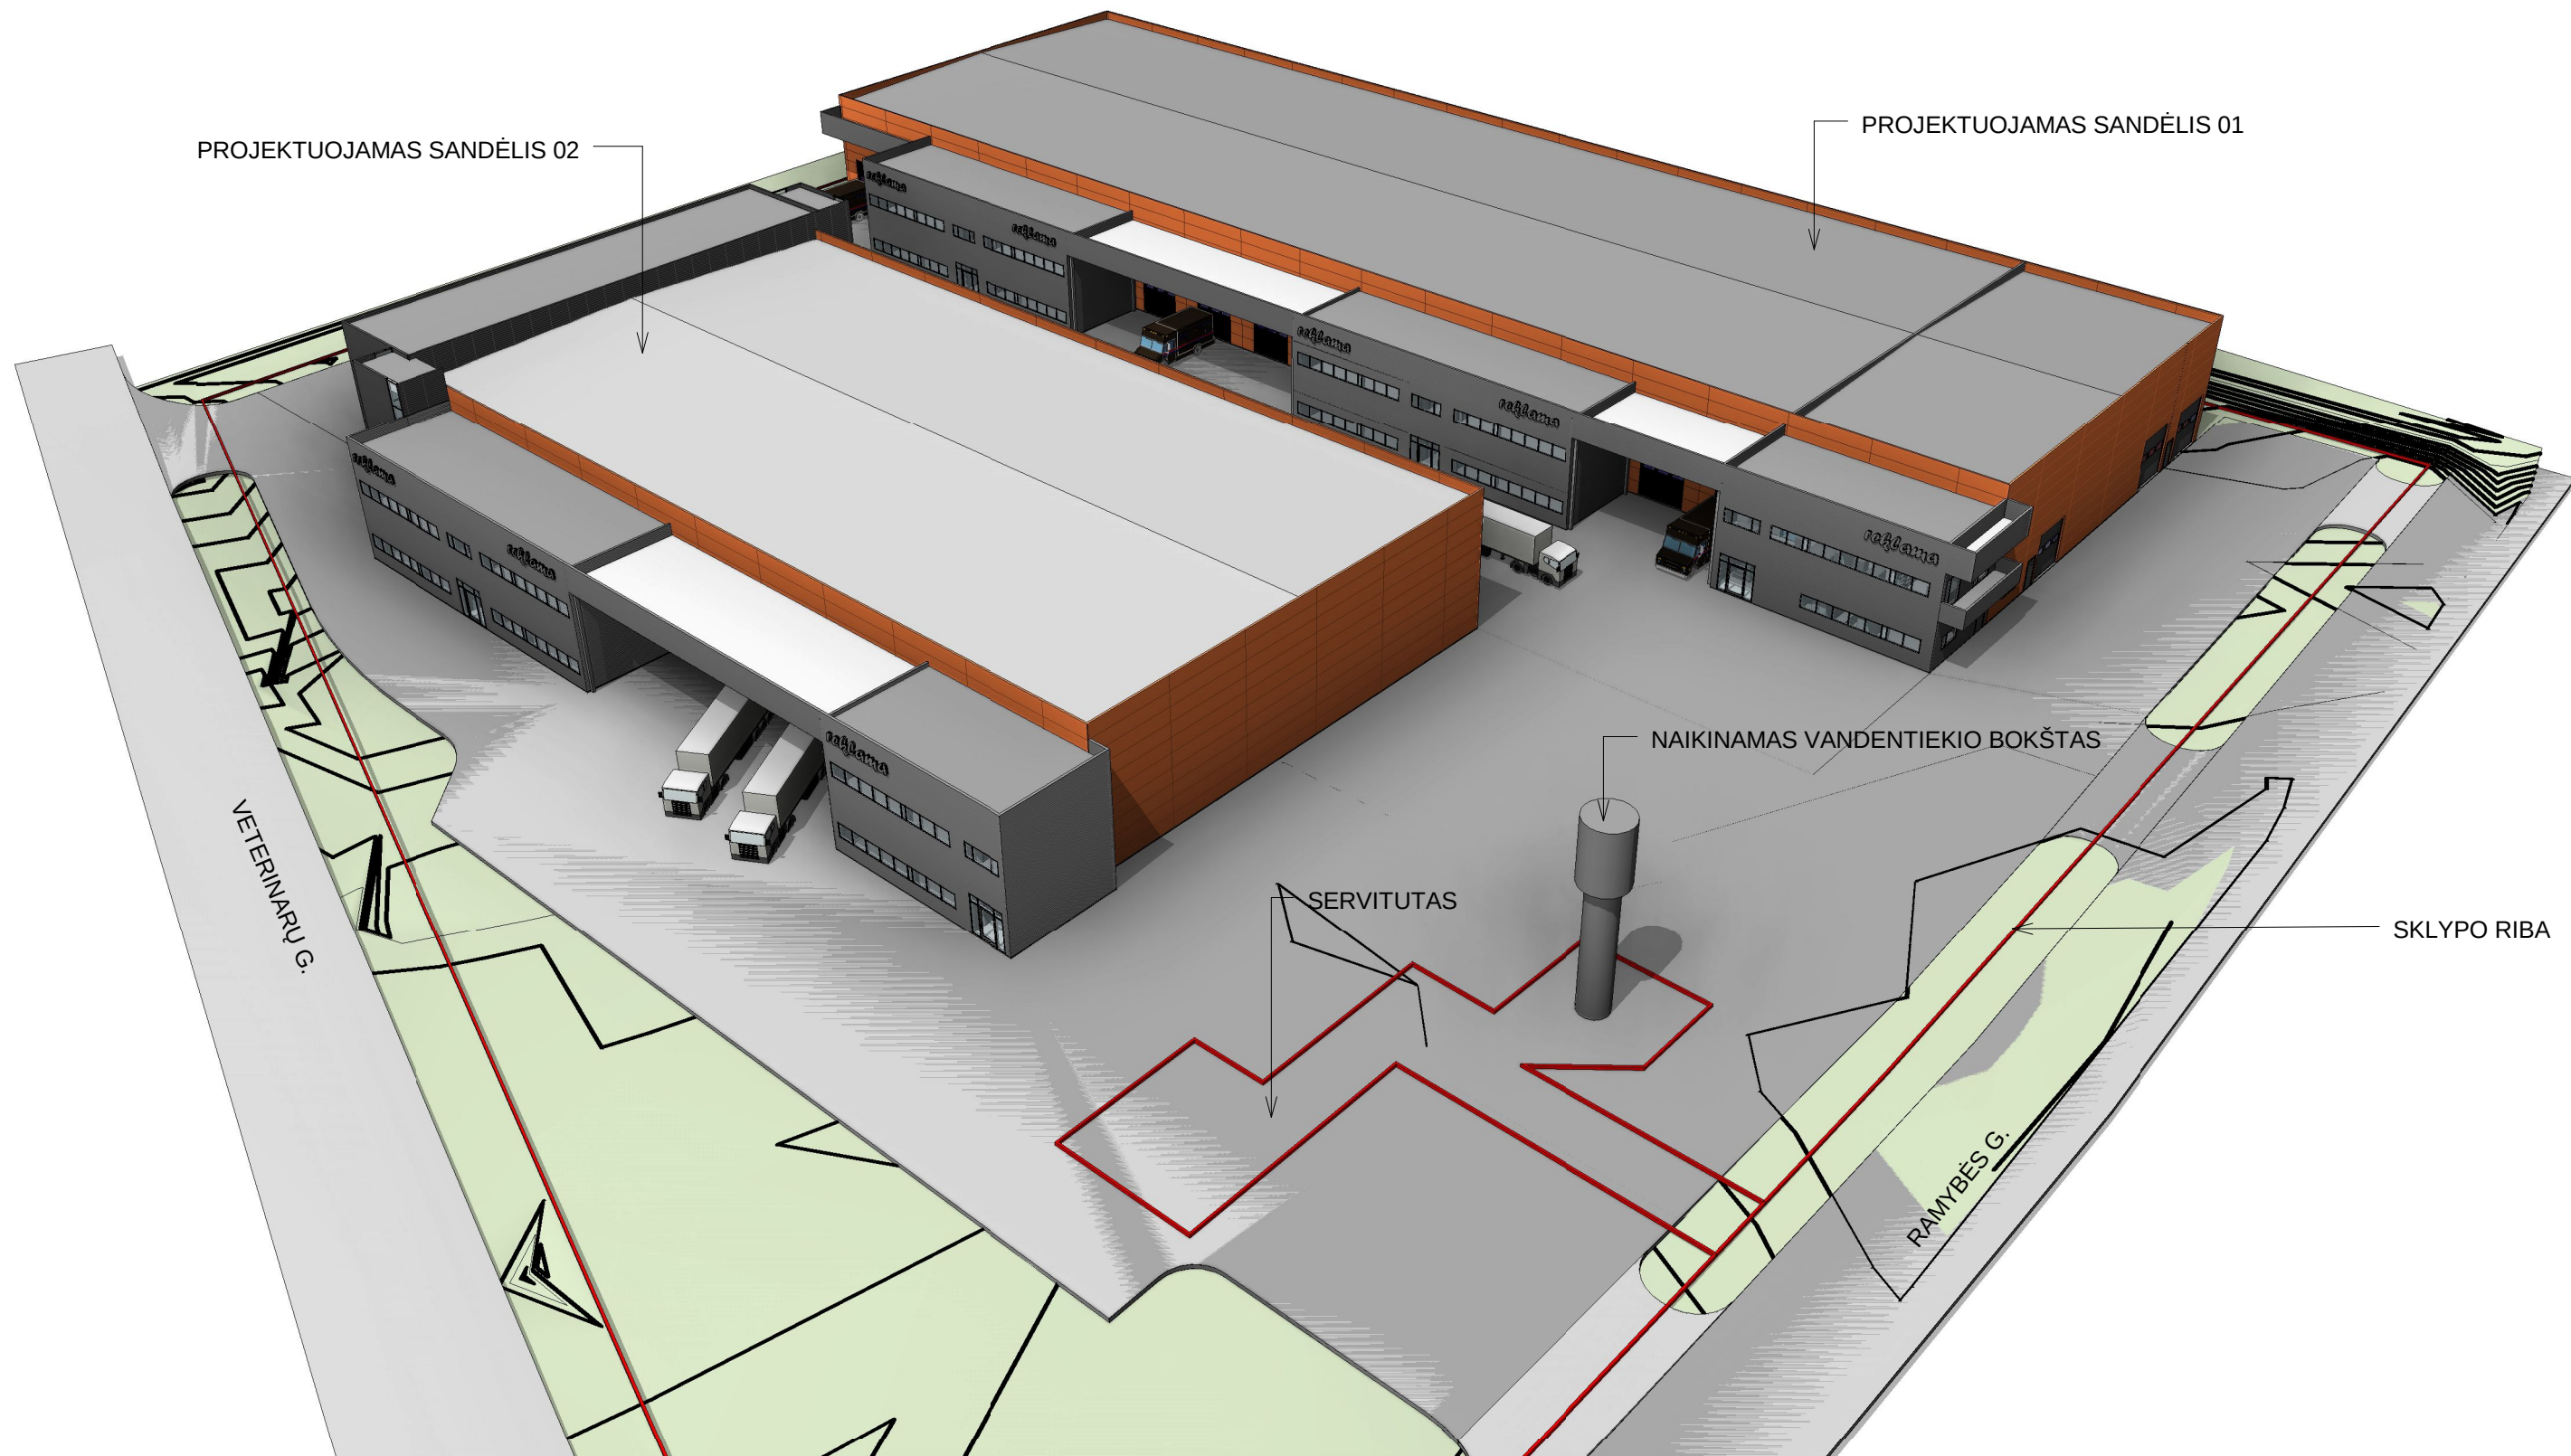

1

Perspektyva 1

0	2019 08	Viešinimui				
Laida	Išleidimo data	Laidos statusas, keitimo priežastis (jei taikoma)				
KVAL. PATV. DOK. NR.	UAB "GEDIMINO JUREVIČIAUS STUDIJA"			Statinio projekto pavadinimas Sandėliavimo paskirties pastatų Kauno r. sav., Karmėlavos sen., Biruliškių k., Ramybės g. 2 Kaune statybos projektas		
	TELEFONAS +37069830658 EL. PAŠTAS info@gjs.lt					
1590A	PV	G. Jurevičius	2019 08	Statinio numeris ir pavadinimas. Dokumento pavadinimas 01 Sandėlis, 02 Sandėlis Perspektyva 1	LAIDA	
968A	PDV	D. Bacevičius	2019 08		0	
PP	STATYTOJAS UAB "Aplinkos darbai"			Dokumento žymuo 1908-01-PP-AS-6	LAPAS	LAPŲ
					1	1

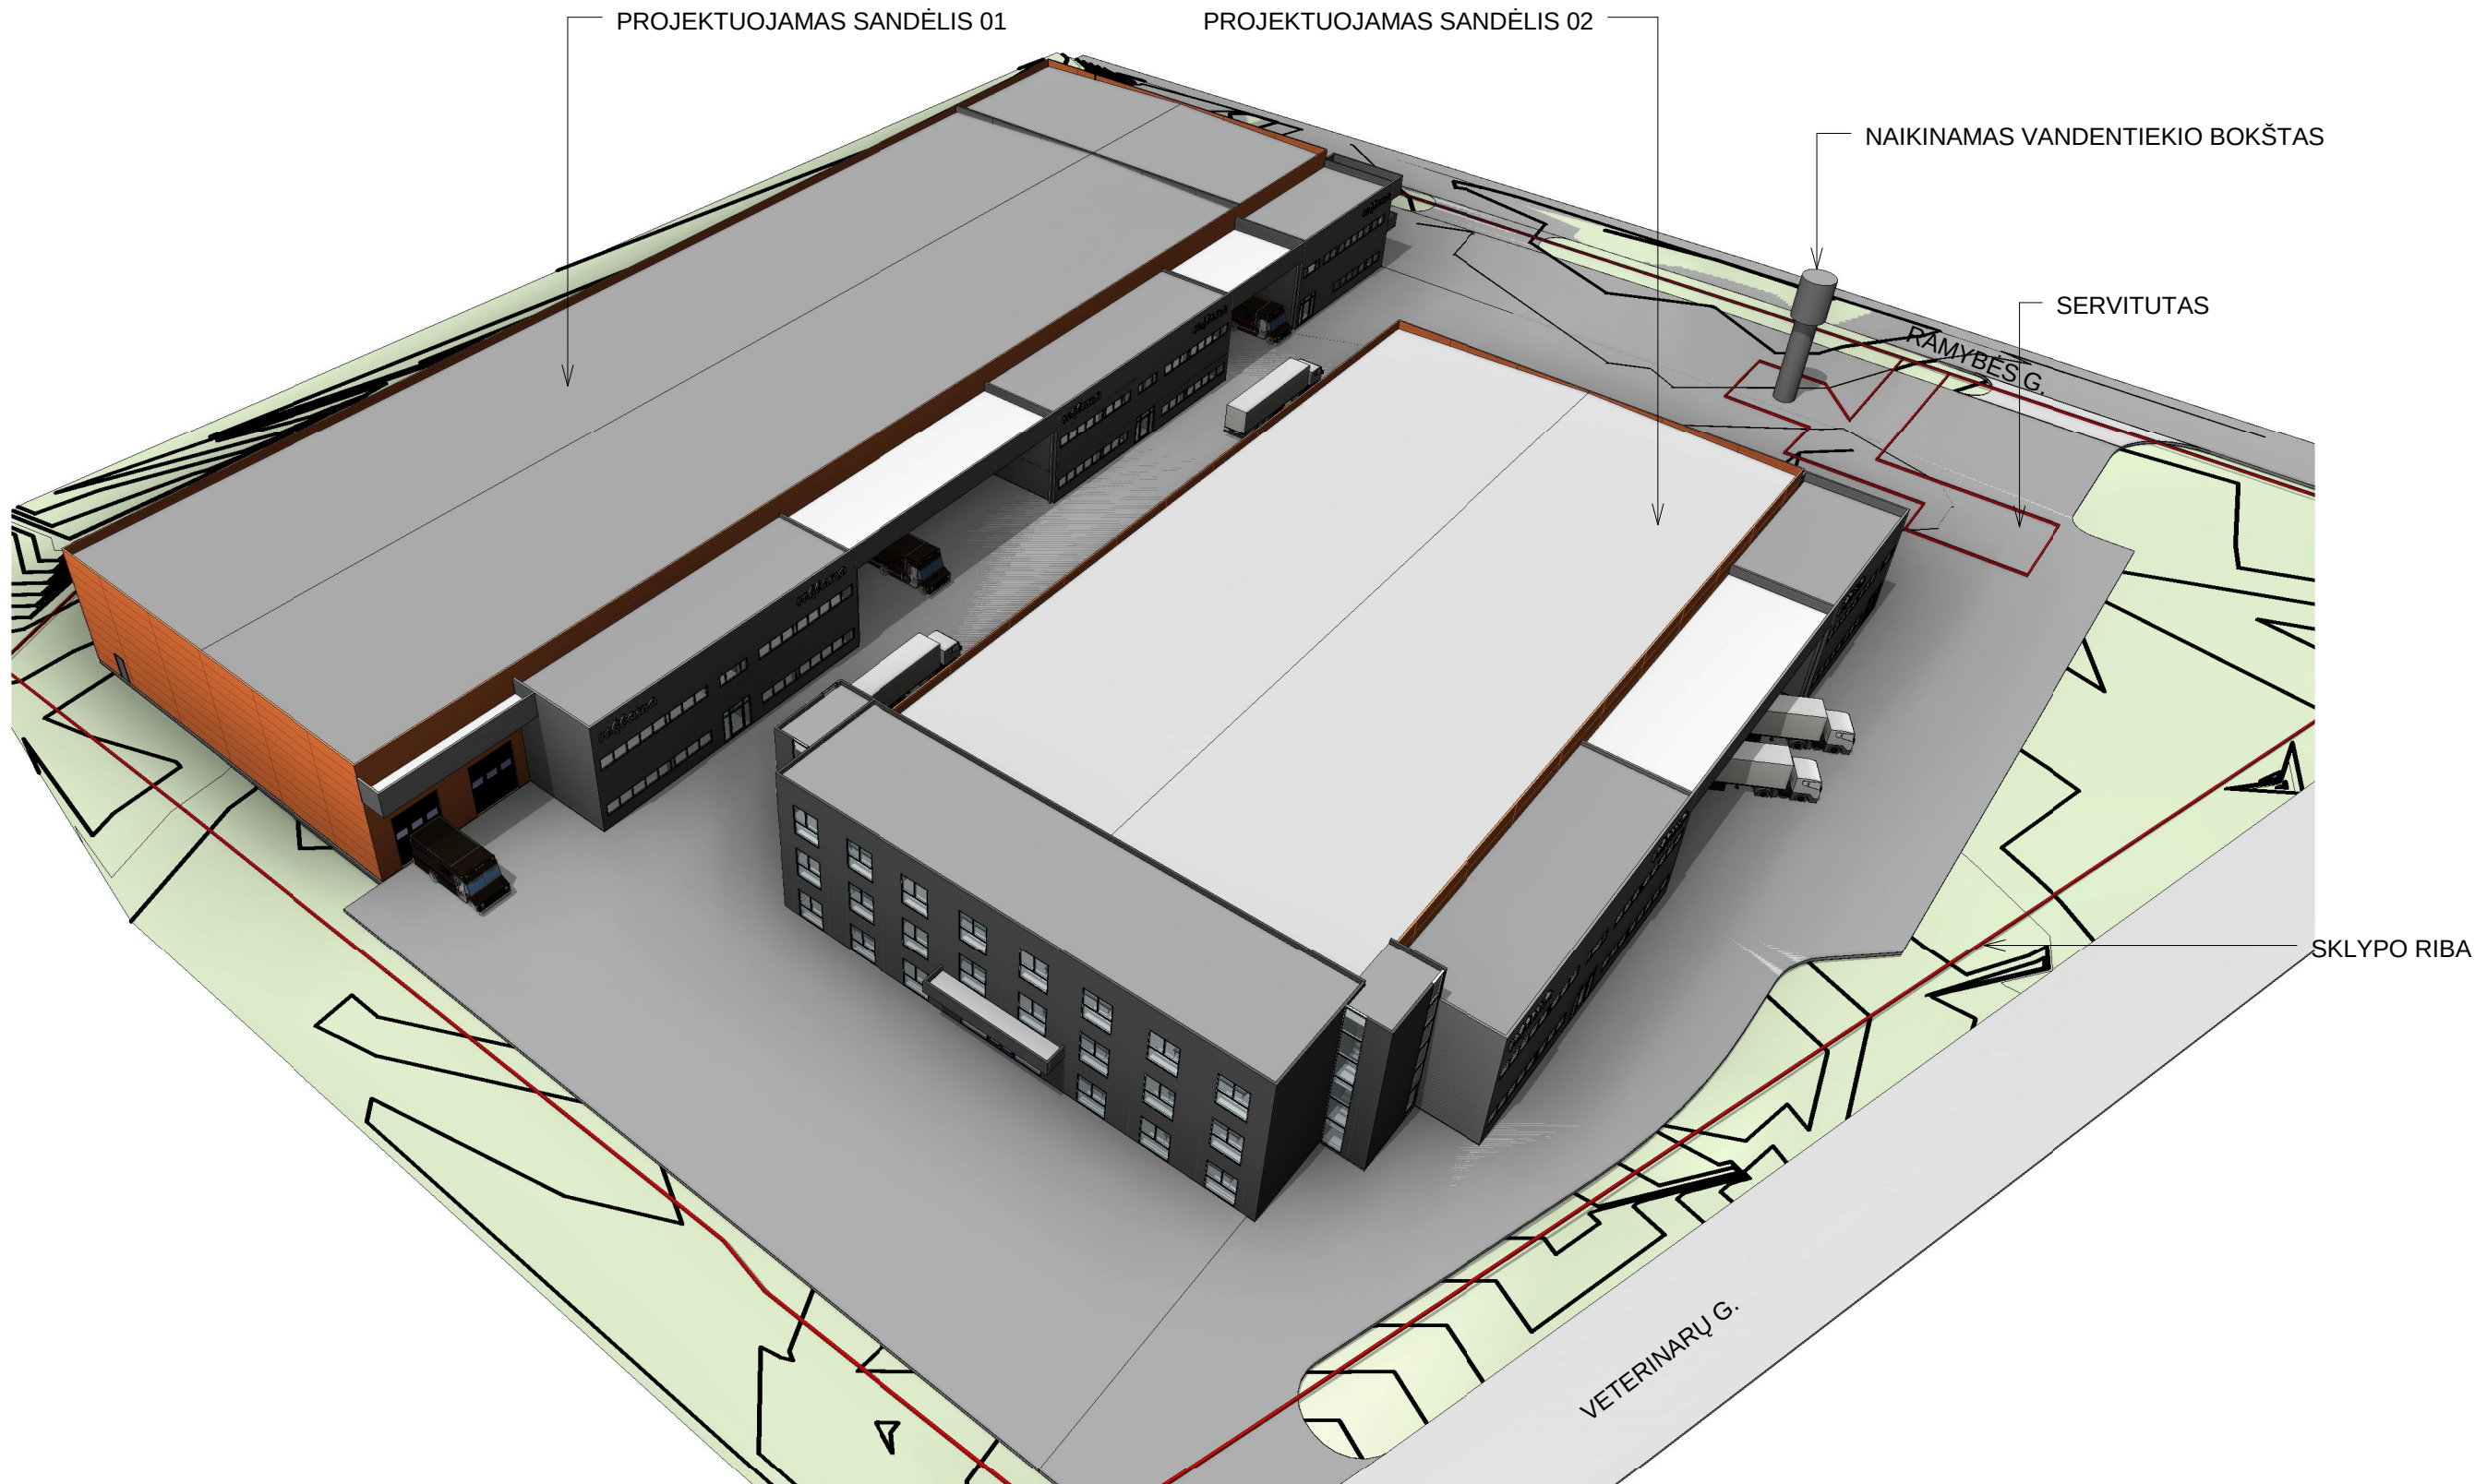

1

Perspektyva 2


0	2019 08	Viešinimui					
Laida	Išleidimo data	Laidos statusas, keitimo priežastis (jei taikoma)					
KVAL. PATV. DOK. NR.	UAB "GEDIMINO JUREVIČIAUS STUDIJA"			Statinio projekto pavadinimas Sandėliavimo paskirties pastatų Kauno r. sav., Karmėlavos sen., Biruliškių k., Ramybės g. 2 Kaune statybos projektas			
	TELEFONAS +37069830658 EL. PAŠTAS info@gis.lt						
1590A	PV	G. Jurevičius	2019 08	Statinio numeris ir pavadinimas. Dokumento pavadinimas 01 Sandėlis, 02 Sandėlis Perspektyva 2		LAIDA	
968A	PDV	D. Bacevičius	2019 08			0	
PP	STATYTOJAS UAB "Aplinkos darbai"			Dokumento žymuo 1908-01-PP-AS-7		LAPAS	LAPŲ
						1	1



1 Perspektyva 3




2 Perspektyva 4

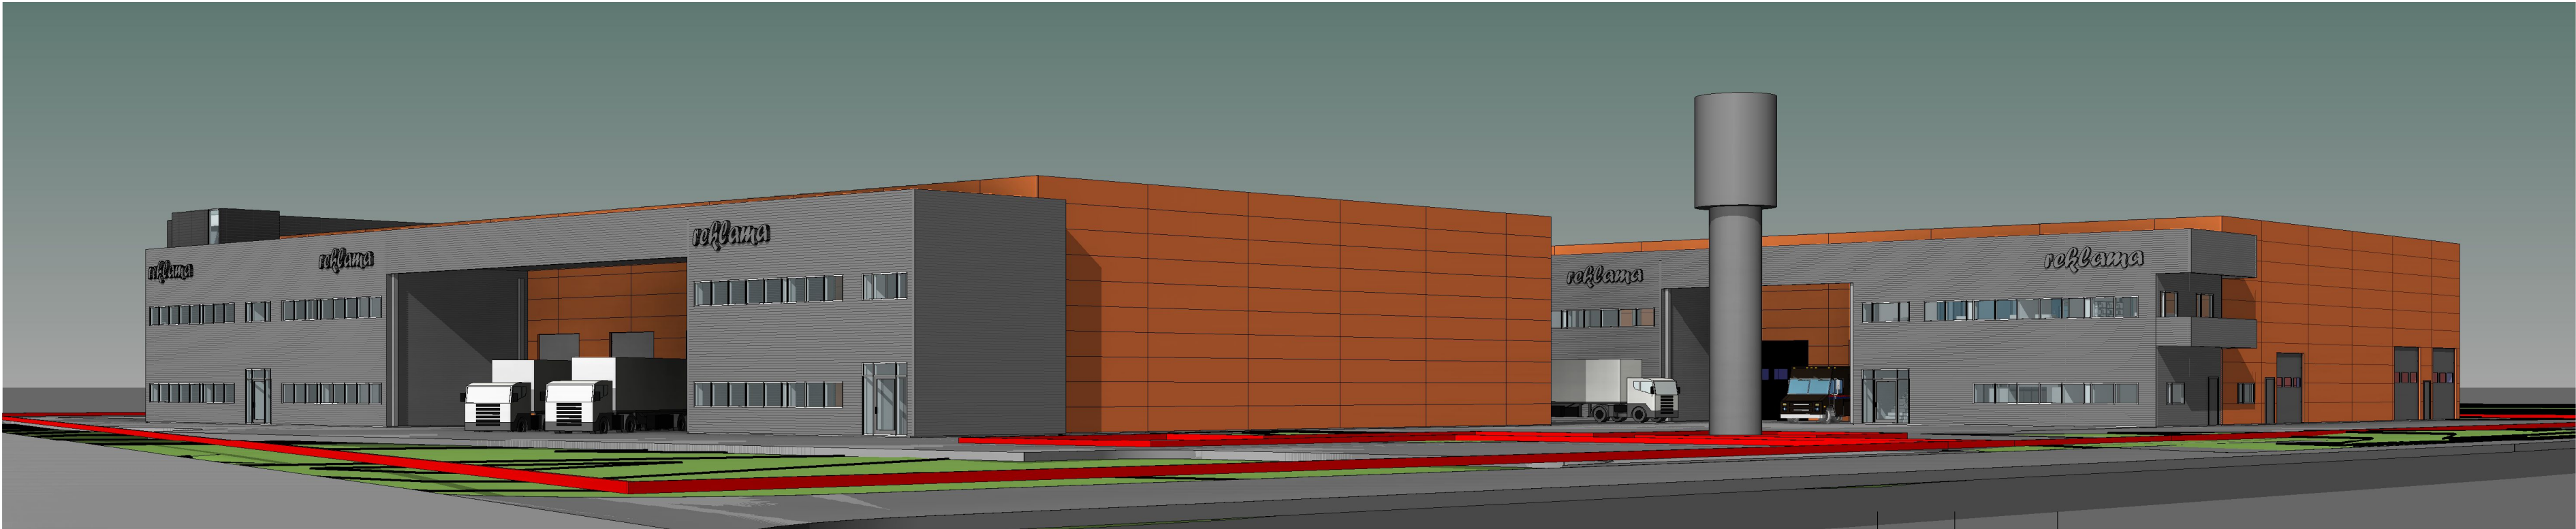

3 Perspektyva 5

0		2020 02	Viešinimui		
Laida	Išleidimo data	Laidos statusas, keitimo priežastis (jei taikoma)			
KVAL. PATV. DOK. NR.	UAB "GEDIMINO JUREVIČIAUS STUDIJA"			Statinio projekto pavadinimas Sandėliavimo paskirties pastatų Kauno r. sav., Karmėlavos sen., Biruliškių k., Ramybės g. 2 Kaune statybos projektas	
	TELEFONAS +37068600581 EL. PAŠTAS info@gjs.lt				
1590A	PV	G. Jurevičius	2020 02	Statinio numeris ir pavadinimas. Dokumento pavadinimas 01 Sandėlis Perspektyvos 3, 4, 5	LAIDA
968A	PDV	D. Bacevičius	2020 02		0
PP	STATYTOJAS UAB "Aplinkos darbai"			Dokumento žymuo 1908-01-PP-AS-8	LAPAS 1
					LAPŲ 1

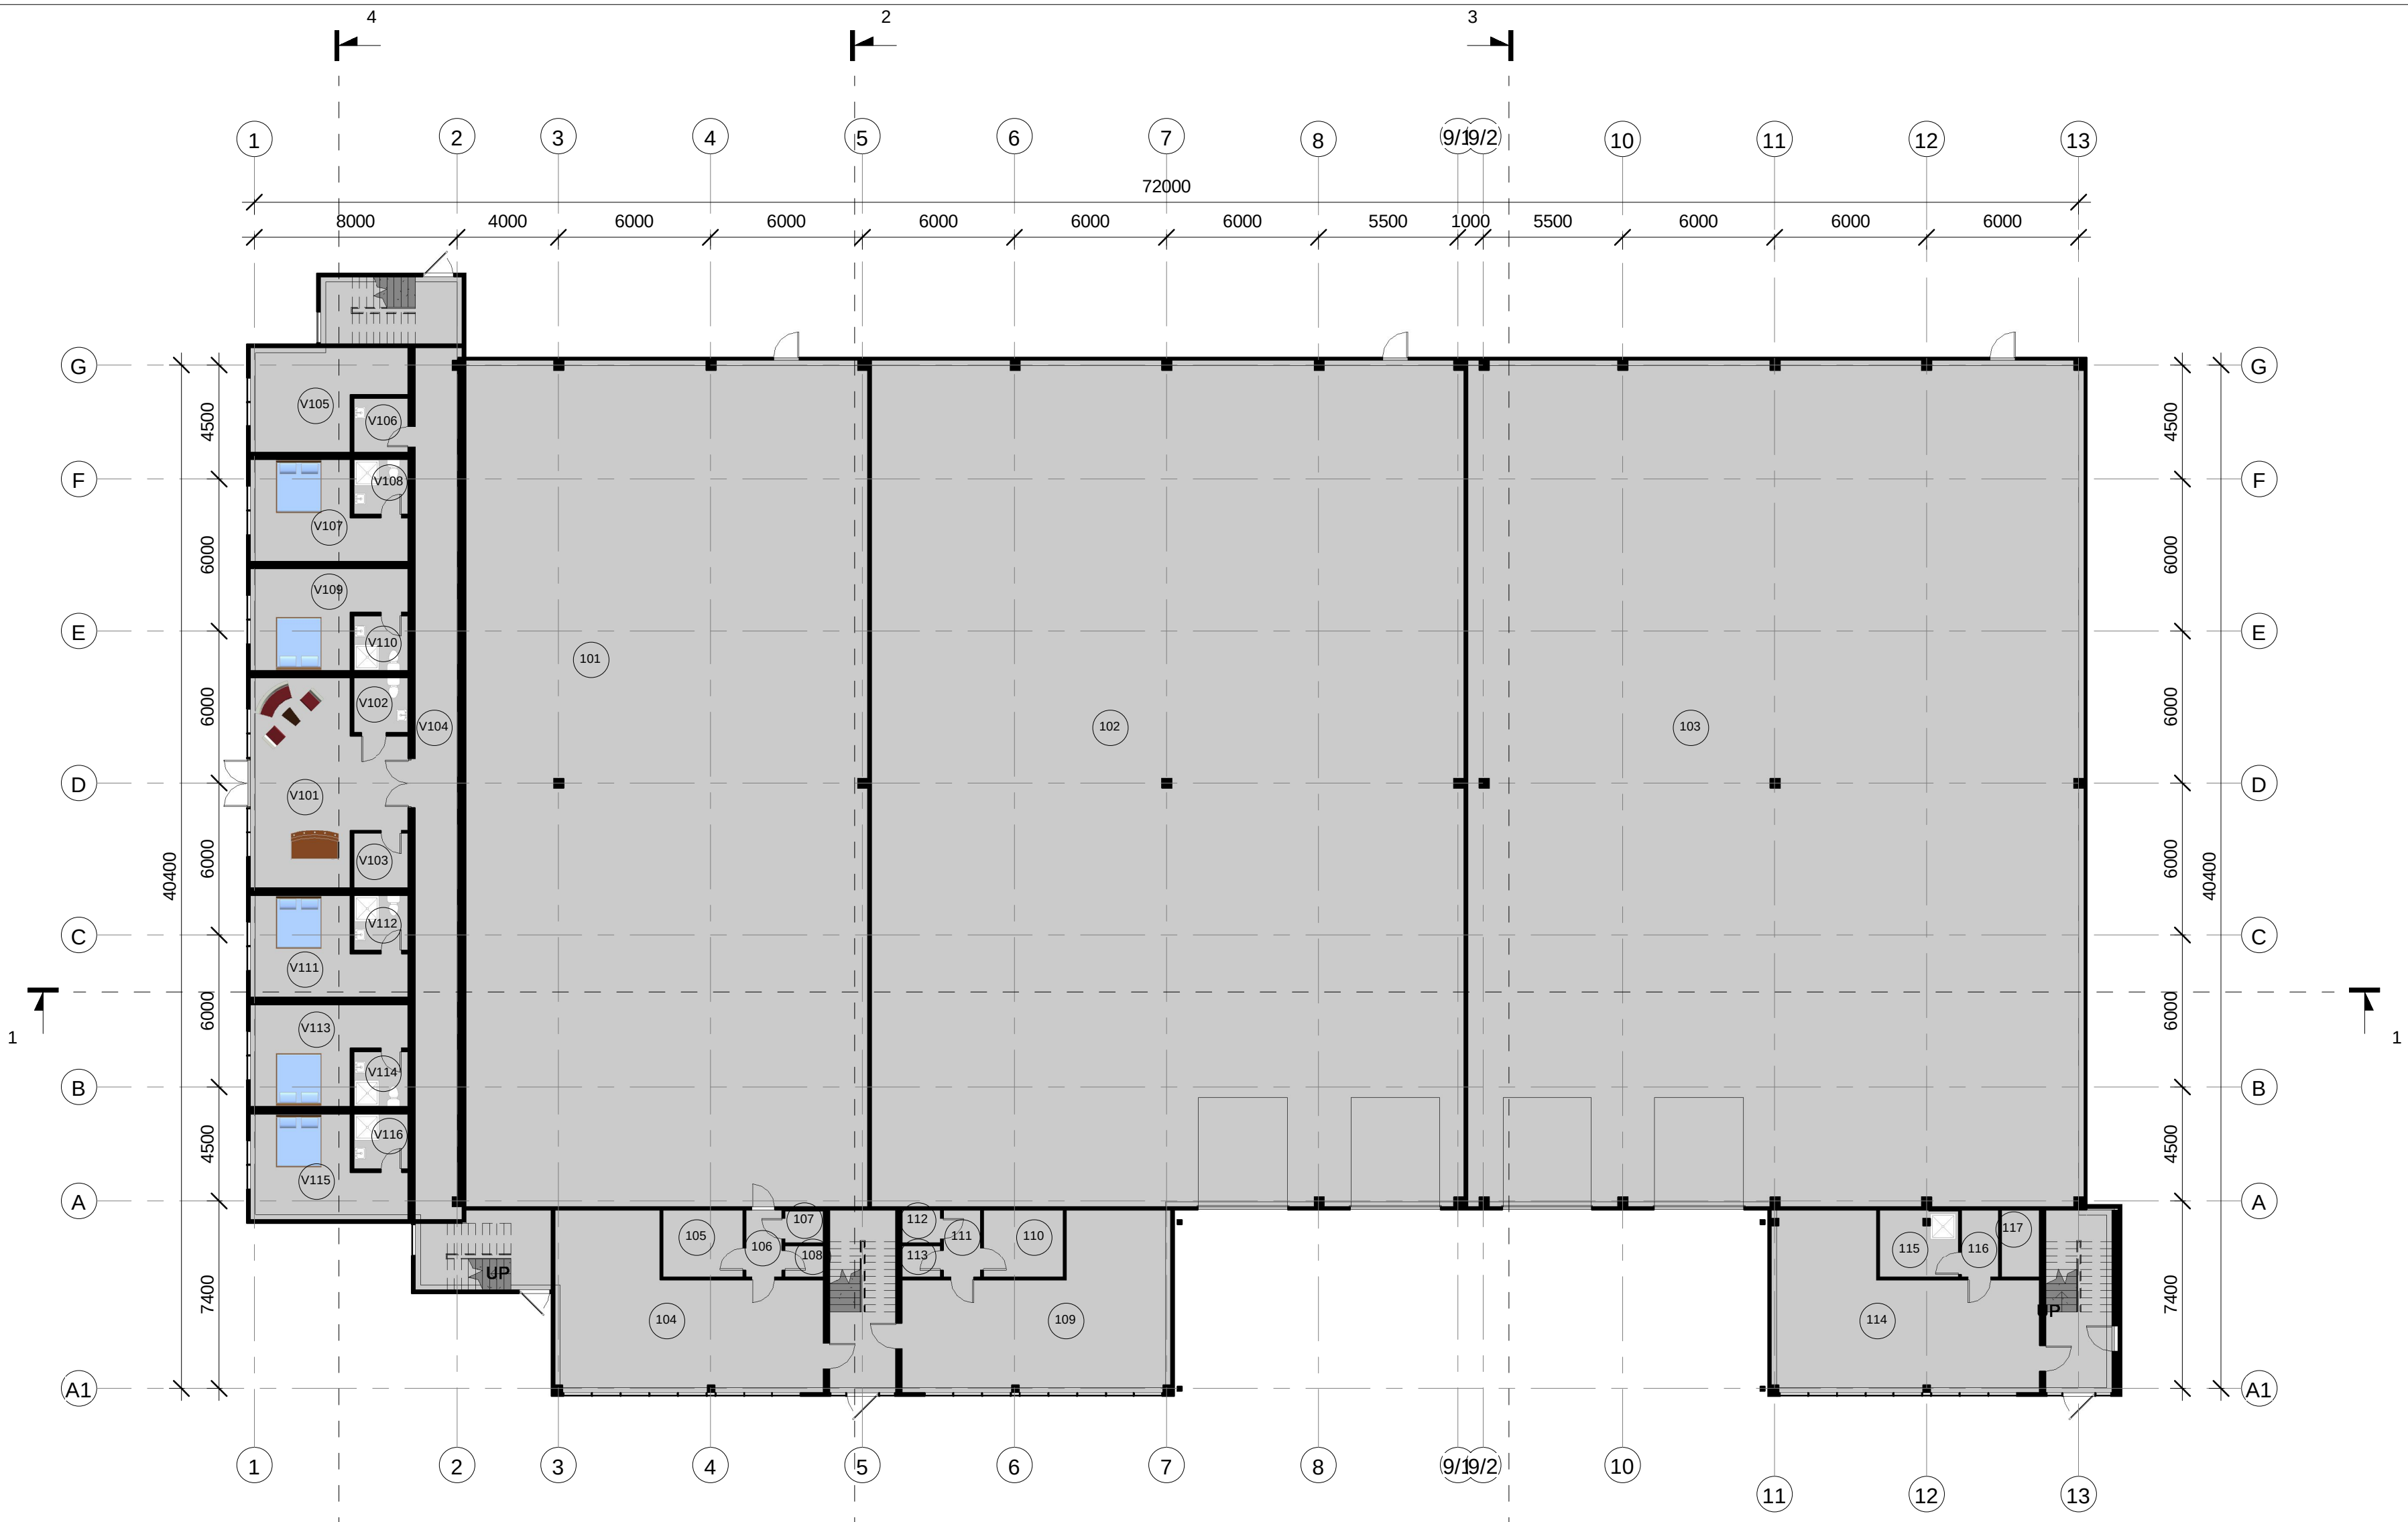


1 Pirmo aukšto planas
1 : 200

Pirmo aukšto eksplikacija		
Nr.	Patalpos pavadinimas	Plotas, m2
101	Sandėlis	528.59
102	Sandėlis	778.61
103	Sandėlis	811.21
104	Administracinė patalpa	58.43
105	Buitinė patalpa	8.38
106	Koridorius	3.90
107	WC	1.88
108	WC	1.88
109	Administracinė patalpa	58.43
110	Buitinė patalpa	8.38
111	Koridorius	3.90
112	WC	1.95
113	WC	1.88
114	Administracinė patalpa	58.34
115	Buitinė patalpa	8.24
116	Koridorius	3.90
117	WC	4.01
		2341.90


Pirmo aukšto motelio eksplikacija		
Nr.	Patalpos pavadinimas	Plotas, m2
V101	Registratūra	41.17
V102	WC	4.62
V103	Pagalb. patalpa	4.62
V104	Koridorius	56.78
V105	Pagalb. patalpa	20.59
V106	Valytojų patalpa	4.62
V107	Kambarys	19.65
V108	WC	4.62
V109	Kambarys	19.65
V110	WC	4.62
V111	Kambarys	19.65
V112	WC	4.62
V113	Kambarys	19.65
V114	WC	4.62
V115	Kambarys	20.59
V116	WC	4.62
		254.70

0	2020 02	Viešinimui		
Laida	Išleidimo data	Laidos statusas, keitimo priežastis (jei taikoma)		
KVAL. PATV. DOK. NR.	UAB "GEDIMINO JUREVIČIAUS STUDIJA"		Statinio projekto pavadinimas Sandėliavimo paskirties pastatų Kauno r. sav., Karmėlavos sen., Biruliškių k., Ramybės g. 2 statybos projektas	
	TELEFONAS +37089830058 EL. PAŠTAS info@gst.lt			
1590A	PV	G. Jurevičius	2020 02	Statinio numeris ir pavadinimas. Dokumento pavadinimas 02 Sandėlis Pirmo aukšto planas 1 : 200 0
968A	PDV	D. Bacevičius	2020 02	
PP	STATYTOJAS UAB "Aplinkos darbai"		Dokumento žymuo 1908-02-PP-AS-1	LAPAS 1
				LAPŲ 1

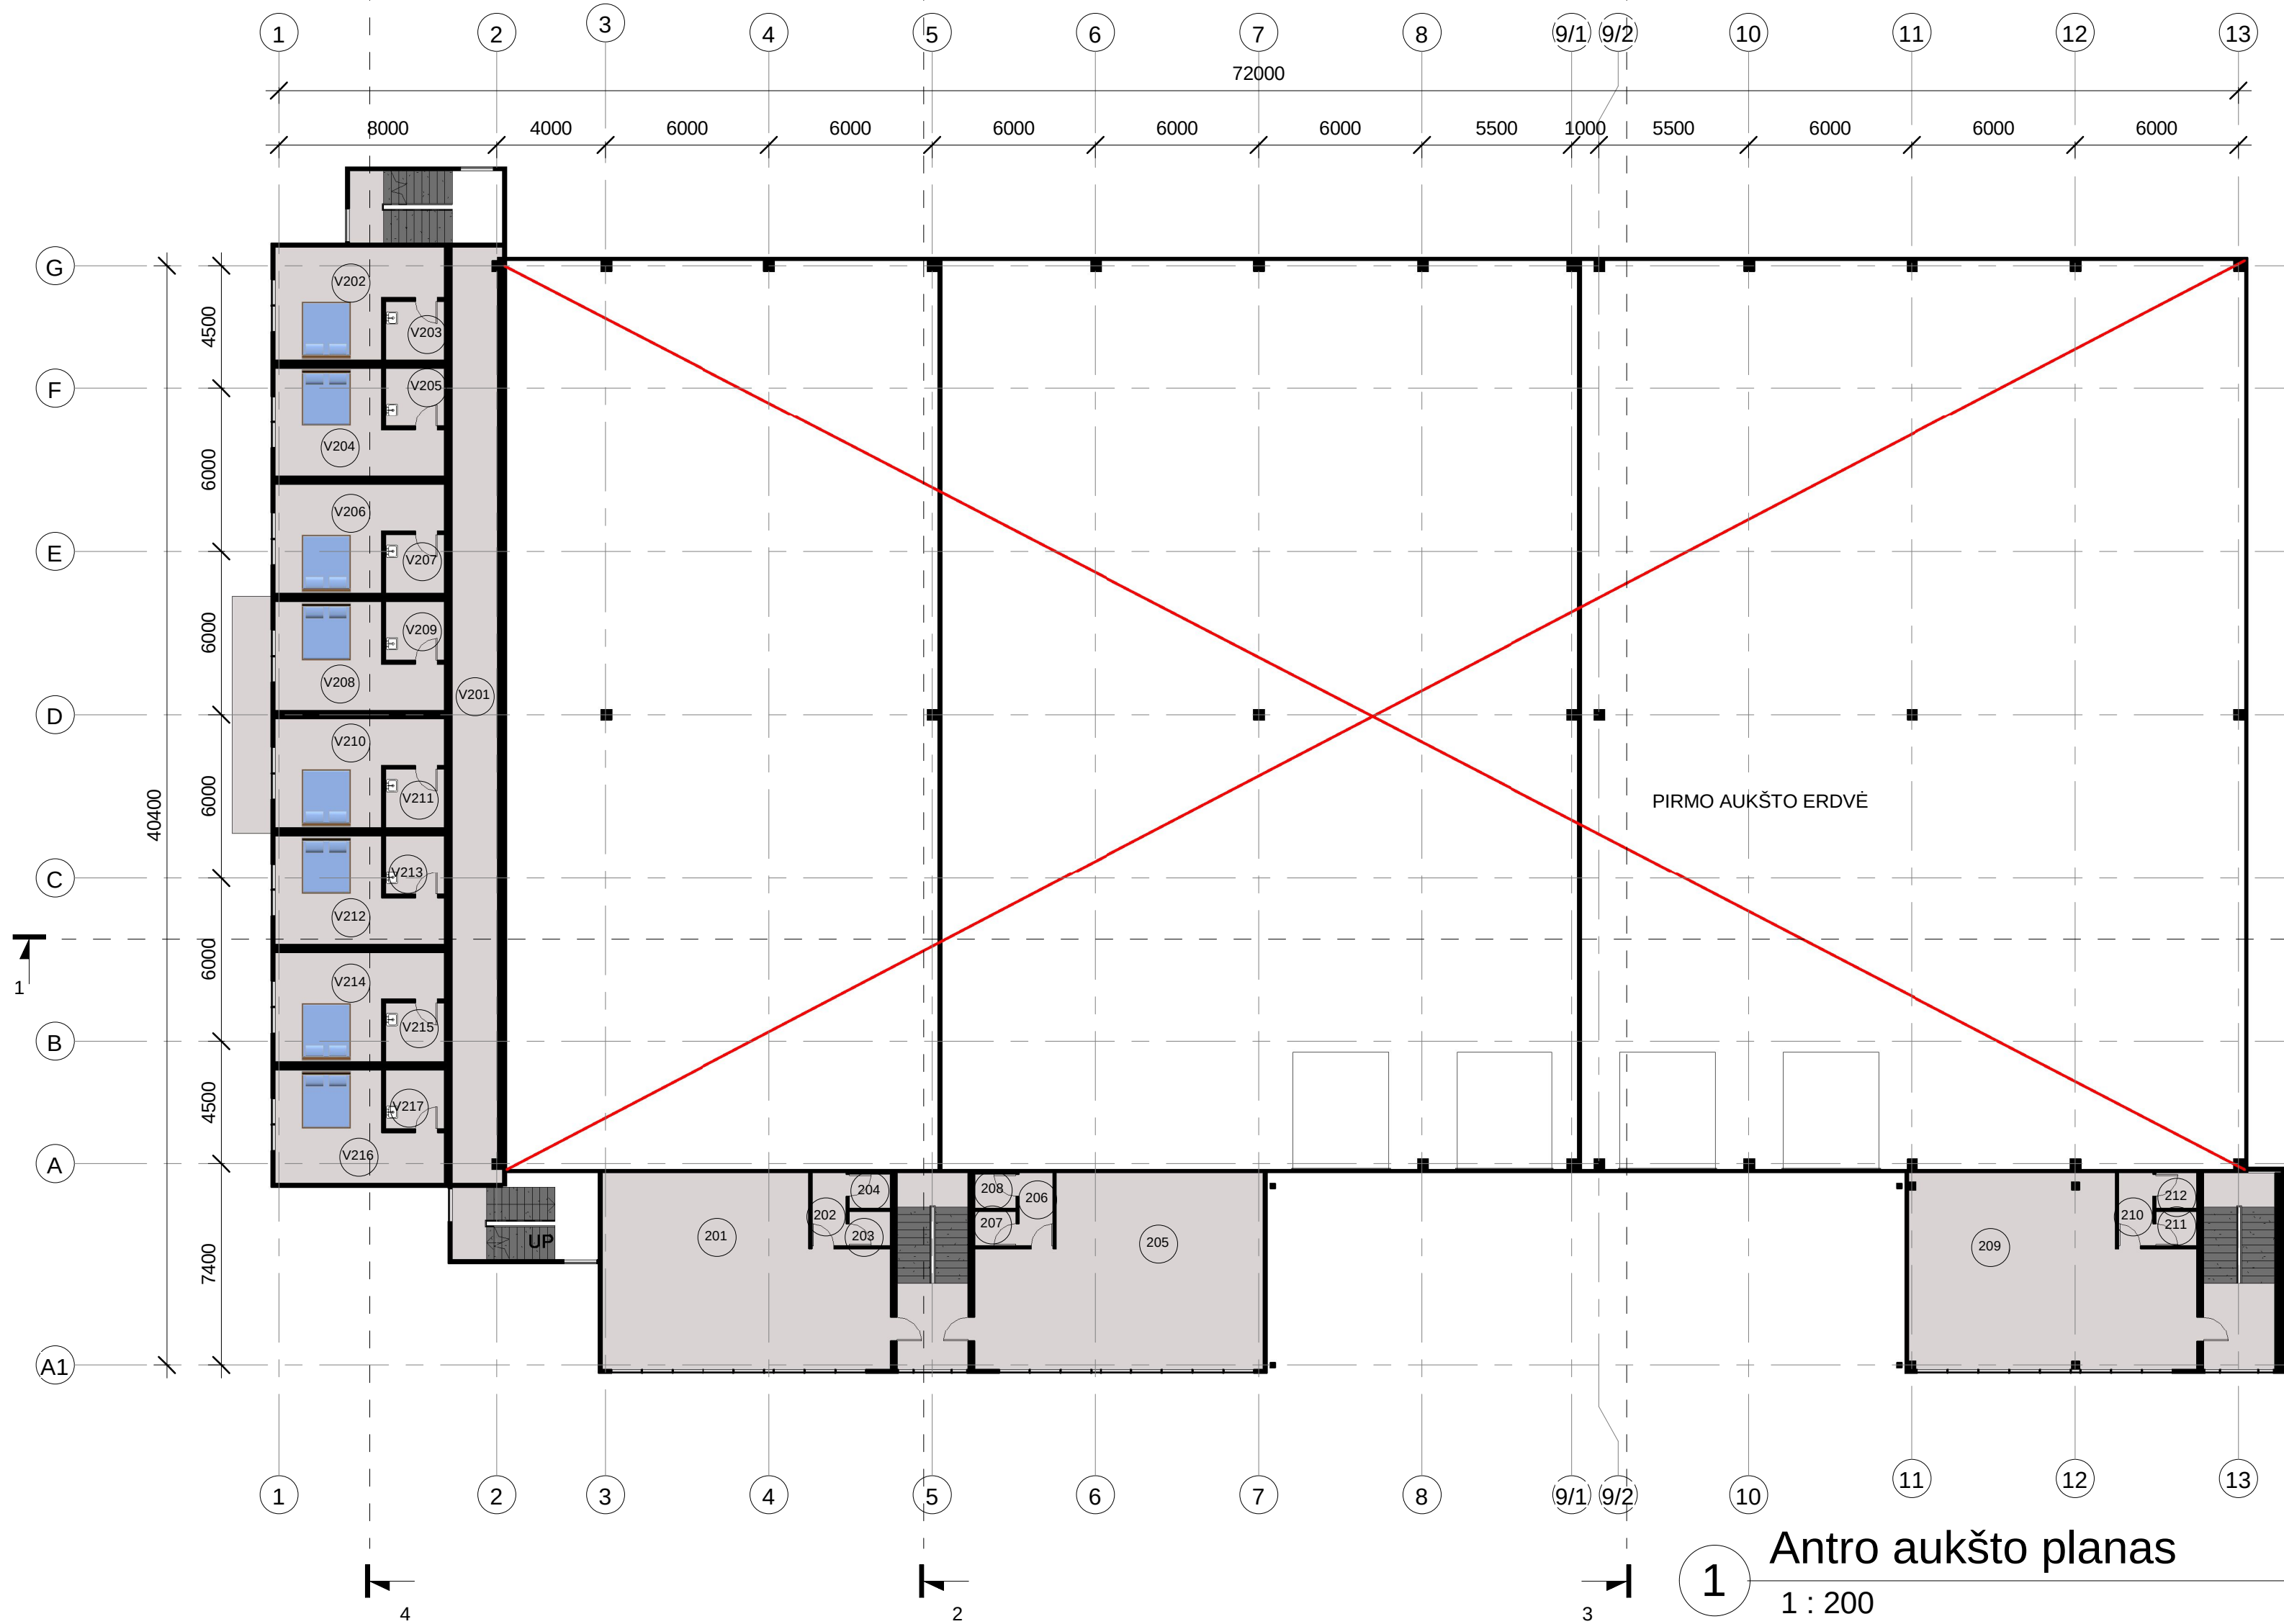

Antro aukšto patalpų eksplikacija		
Nr.	Patalpos pavadinimas	Plotas, m2
201	Administracinė patalpa	68.30
202	Tamburas	3.34
203	WC	1.88
204	WC	1.88
205	Administracinė patalpa	68.30
206	Tamburas	3.34
207	WC	1.88
208	WC	1.88
209	Administracinė patalpa	67.94
210	Tamburas	3.34
211	WC	1.88
212	WC	1.95
		225.87


Antro aukšto motelio eksplikacija		
Nr.	Patalpos pavadinimas	Plotas, m2
V201	Koridorius	56.78
V202	Kambarys	20.59
V203	WC	4.62
V204	Kambarys	19.65
V205	WC	4.62
V206	Kambarys	19.65
V207	WC	4.62
V208	Kambarys	19.65
V209	WC	4.62
V210	Kambarys	19.65
V211	WC	4.62
V212	Kambarys	19.65
V213	WC	4.62
V214	Kambarys	19.65
V215	WC	4.62
V216	Kambarys	20.59
V217	WC	4.62
		252.83

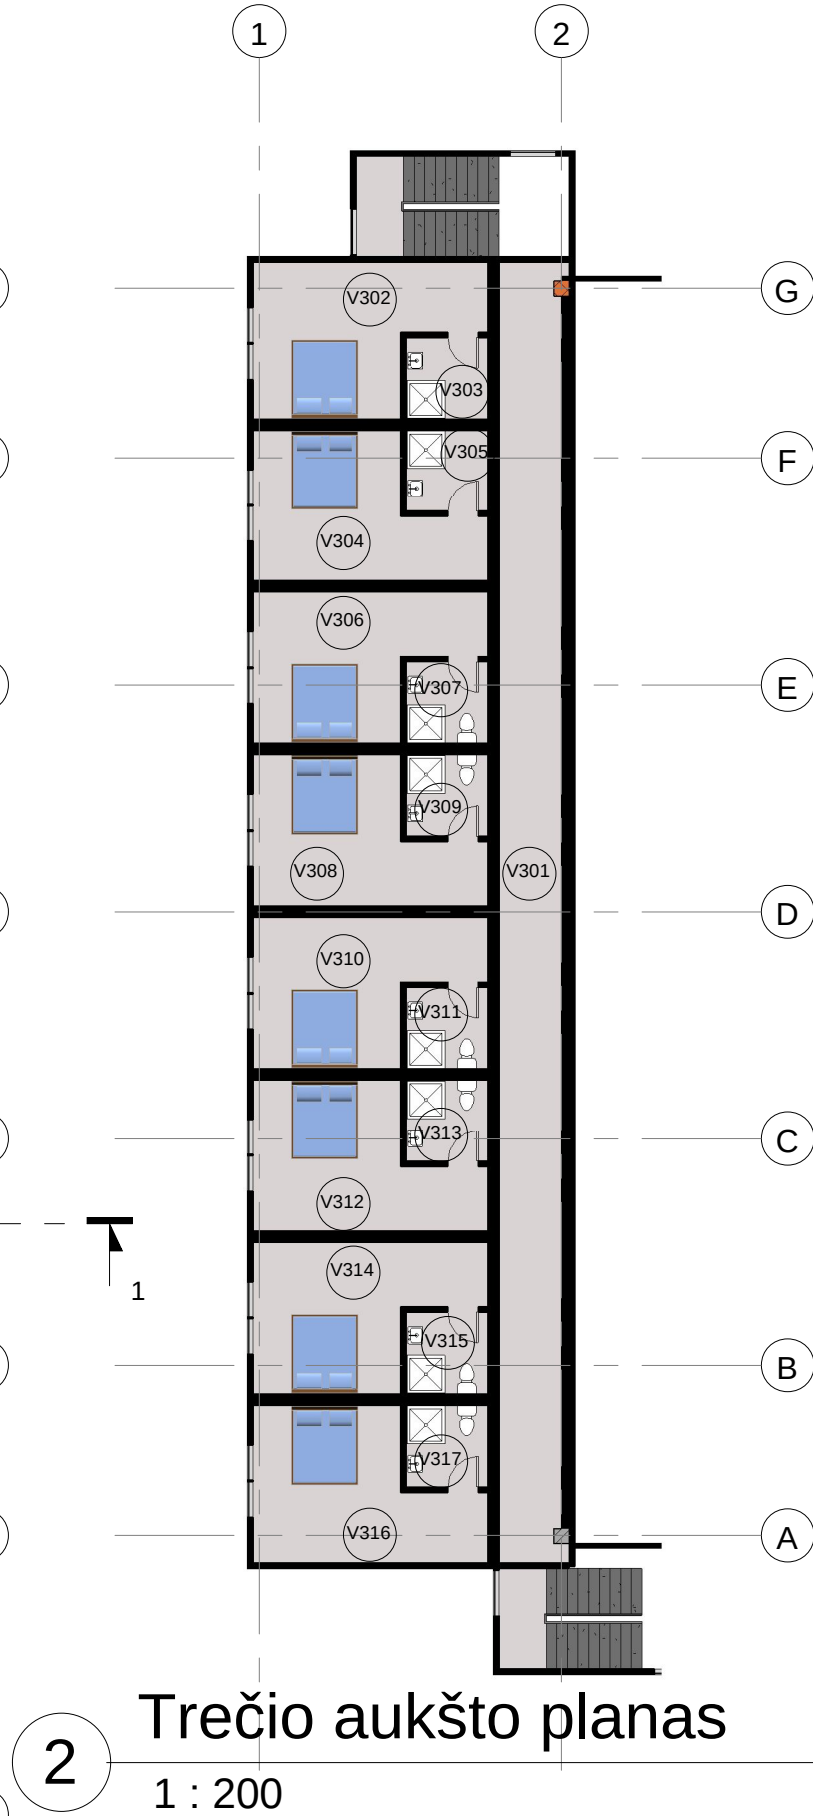

Trečio aukšto planas
1 : 200


Trečio aukšto motelio eksplikacija		
Nr.	Patalpos pavadinimas	Plotas, m2
V301	Koridorius	56.78
V302	Kambarys	20.59
V303	WC	4.62
V304	Kambarys	19.65
V305	WC	4.62
V306	Kambarys	19.65
V307	WC	4.62
V308	Kambarys	19.65
V309	WC	4.62
V310	Kambarys	19.65
V311	WC	4.62
V312	Kambarys	19.65
V313	WC	4.62
V314	Kambarys	19.65
V315	WC	4.62
V316	Kambarys	20.59
V317	WC	4.62
		252.83

			V317	WC		4.62	
		252.83					
0	2020 02	Viešinimui					
Laida	Išleidimo data	Laidos statusas, keitimo priežastis (jei taikoma)					
KVAL. PATV. DOK. NR.	UAB "GEDIMINO JUREVIČIAUS STUDIJA"		Statinio projekto pavadinimas Sandėliavimo paskirties pastatų Kauno r. sav., Karmėlavos sen., Biruliškių k., Ramybės g. 2 statybos projektas				
	TEL: +37099830368 EL. PAŠTAS: info@gjs.lt						
1590A	PV	G. Jurevičius	2020 02	Statinio numeris ir pavadinimas. Dokumento pavadinimas 02 Sandėlis		LAIDA	
968A	PDV	D. Bacevičius	2020 02				
				Antro, trečio aukšto planas		1 : 200	0
PP	STATYTOJAS			Dokumento žymuo		LAPAS	LAPŲ
	UAB "Aplinkos darbai"			1908-02-PP-AS-2		1	1

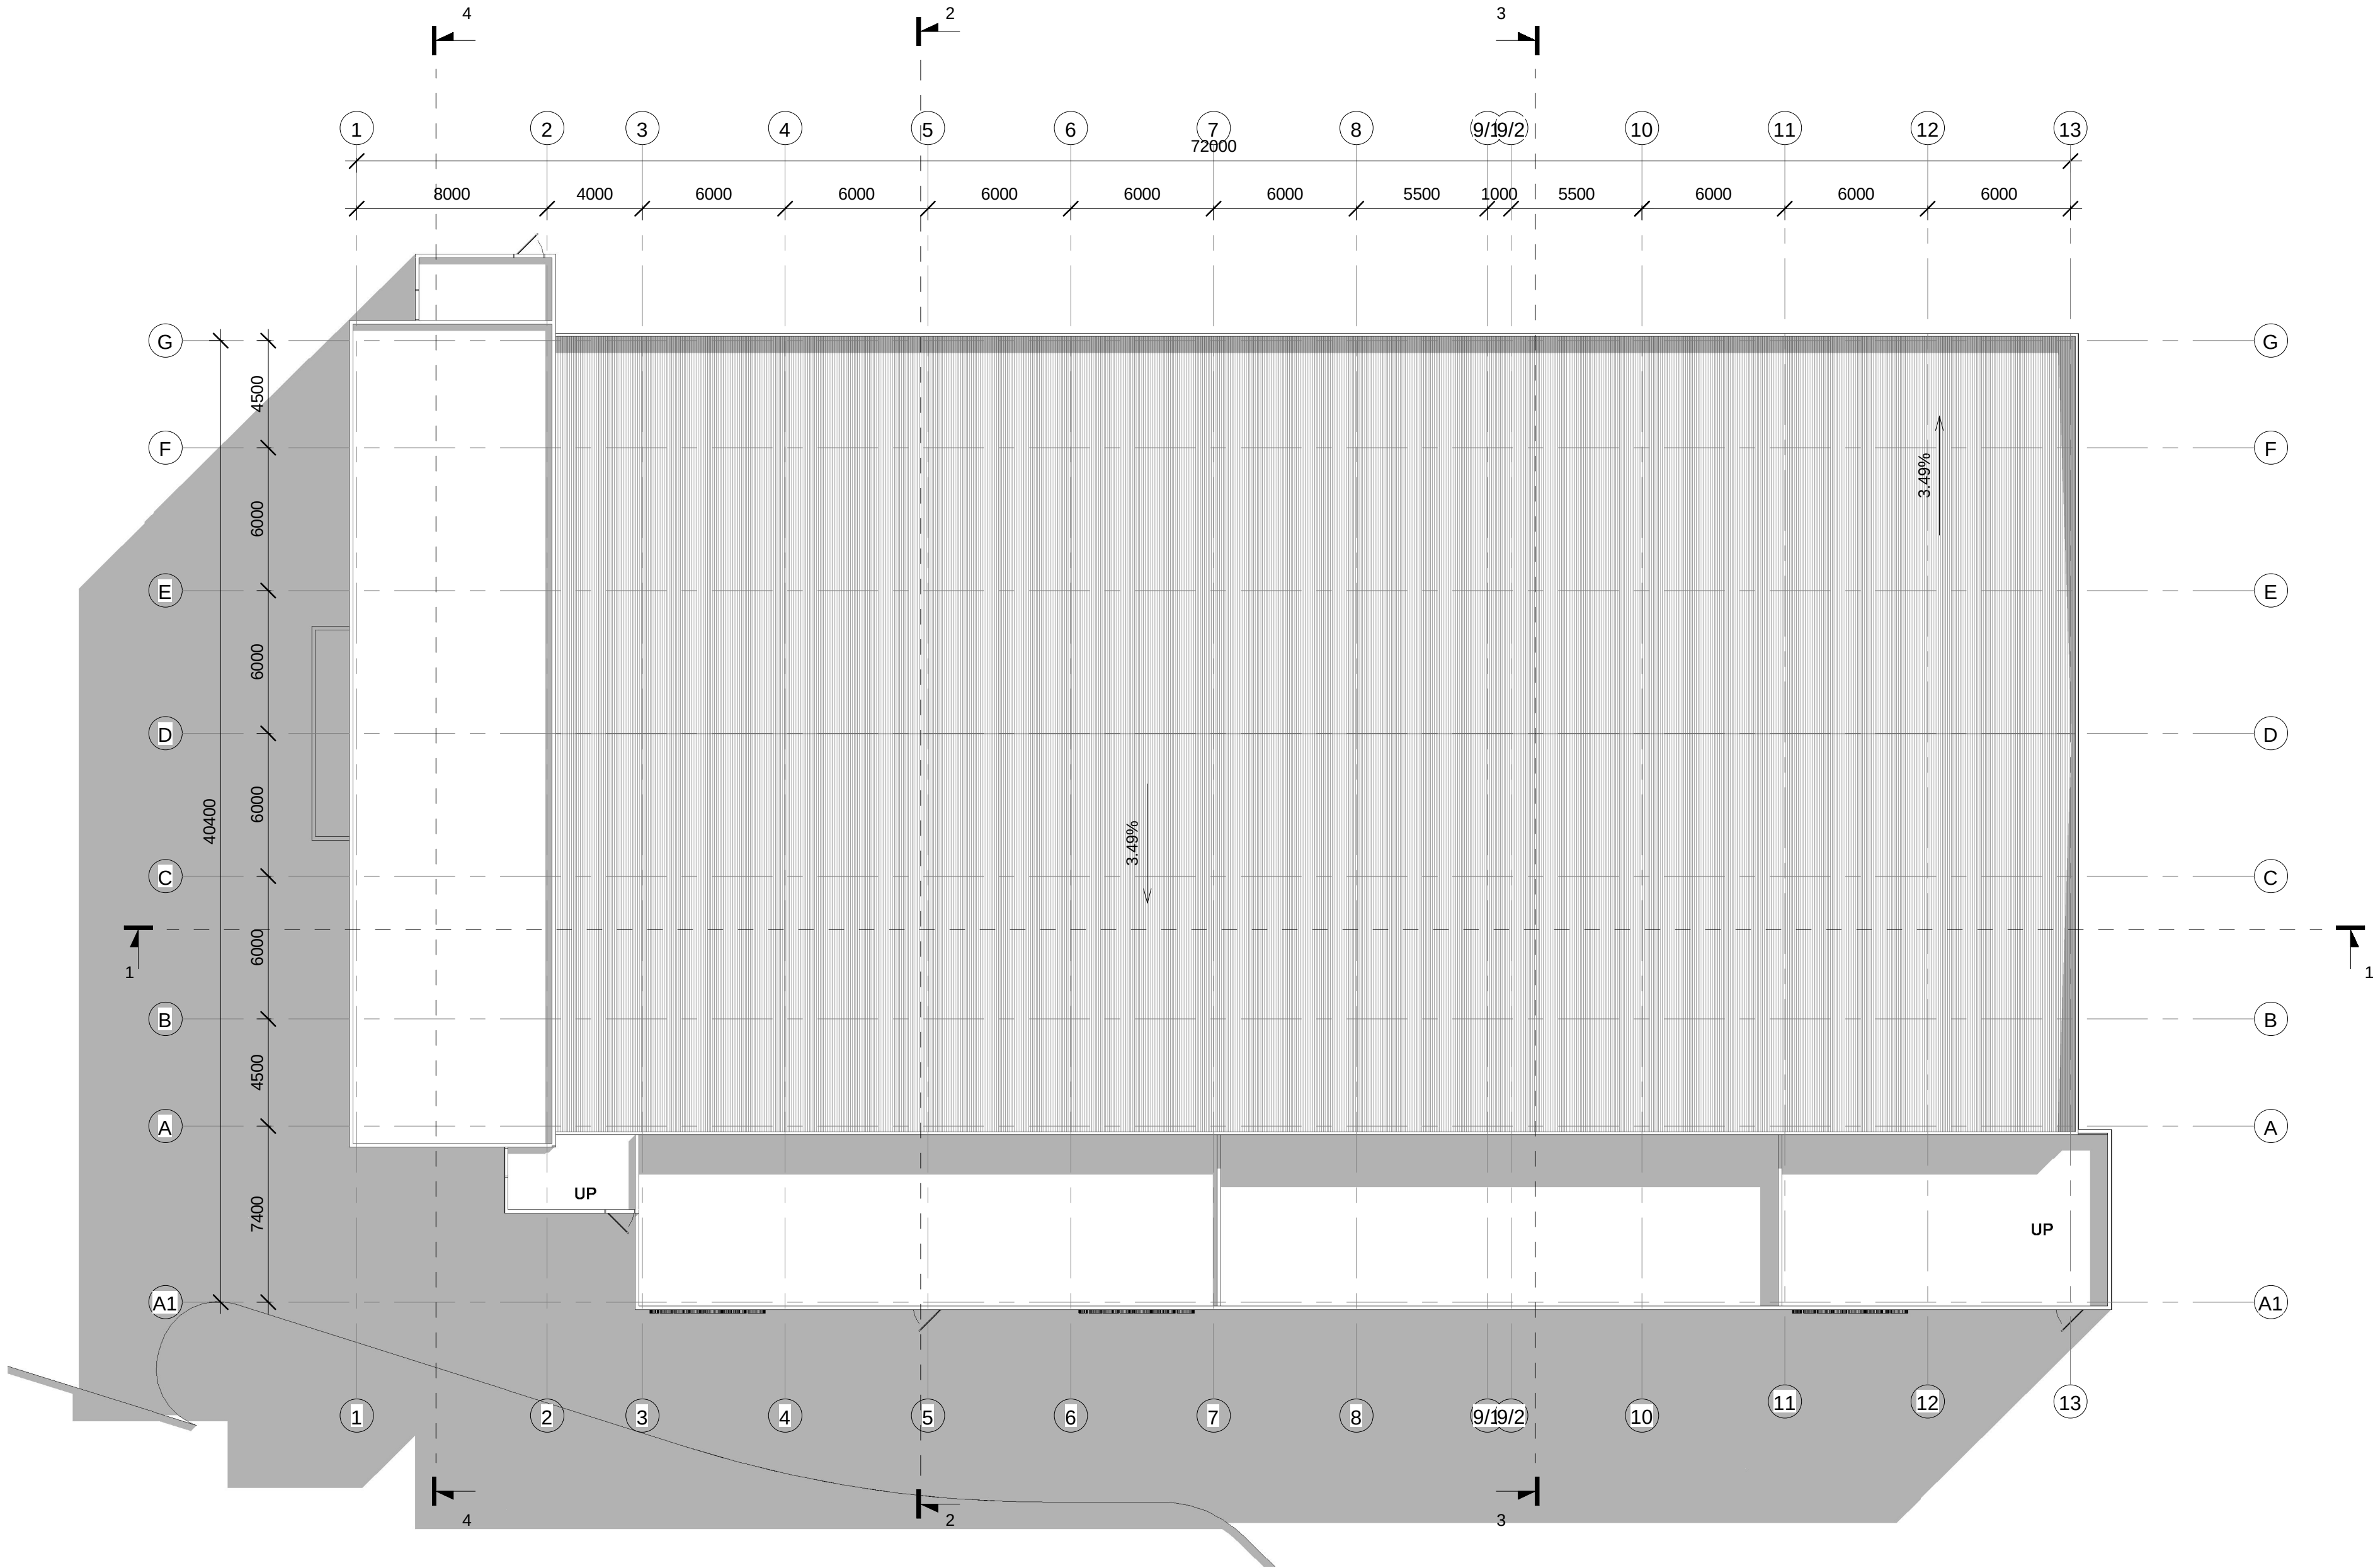


1 Stogo planas
1 : 200


0	2020 02	Viešinimui			
Laida	Išleidimo data	Laidos statusas, keitimo priežastis (jei taikoma)			
KVAL. PATV. DOK. NR.	UAB "GEDIMINO JUREVIČIAUS STUDIJA"			Statinio projekto pavadinimas Sandėliavimo paskirties pastatų Kauno r. sav., Karmėlavos sen., Biruliškių k., Ramybės g. 2 statybos projektas	
	TEL: +37096303058 EL. PAŠTAS: info@gjs.lt				
1590A	PV	G. Jurevičius	2020 02	Statinio numeris ir pavadinimas. Dokumento pavadinimas 02 Sandėlis Stogo planas	LAIDA 0
968A	PDV	D. Bacevičius	2020 02		
PP	STATYTOJAS UAB "Aplinkos darbai"			Dokumento žymuo 1908-02-PP-AS-3	LAPAS 1
					LAPŲ 1

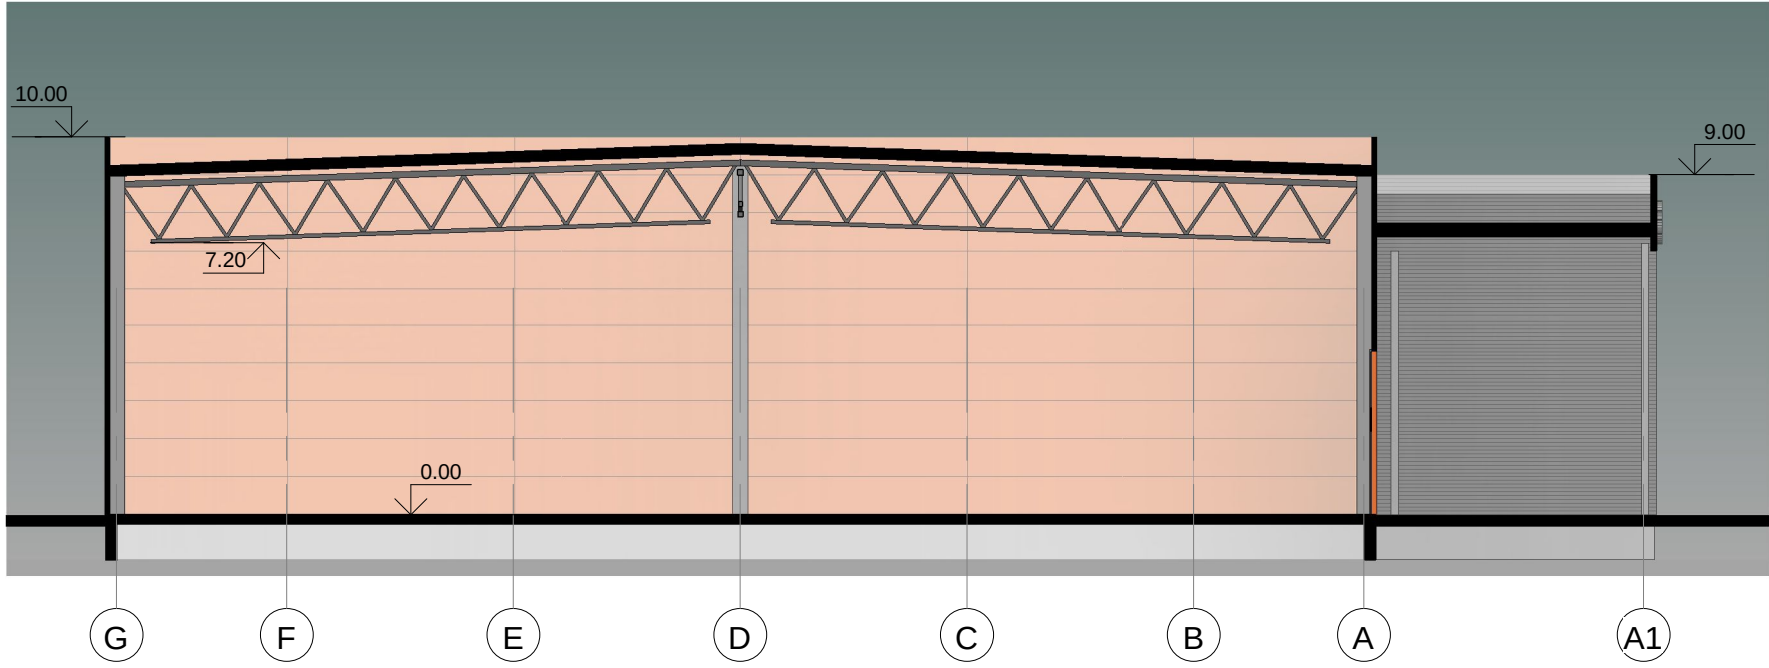


3 Pjūvis 3-3
1 : 200

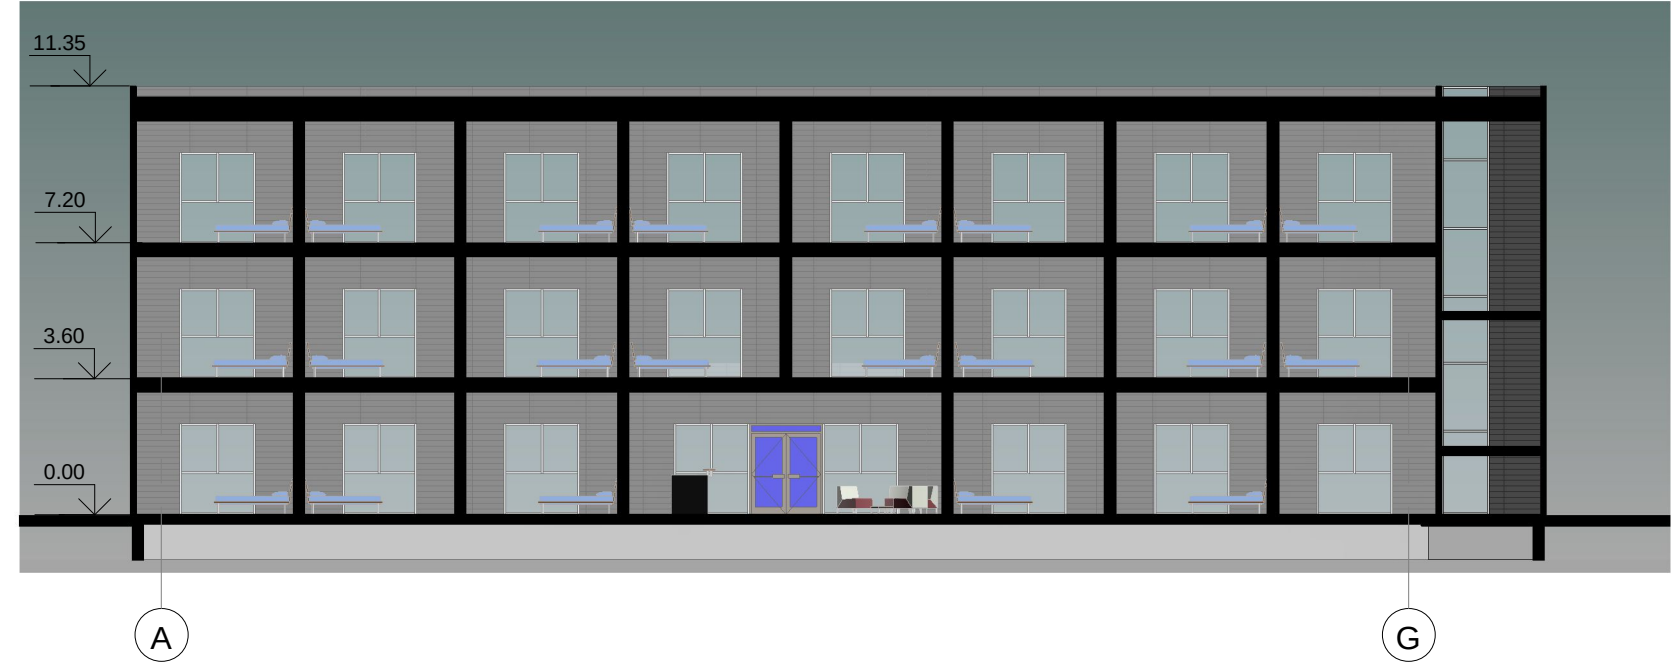

4 Pjūvis 4-4
1 : 200

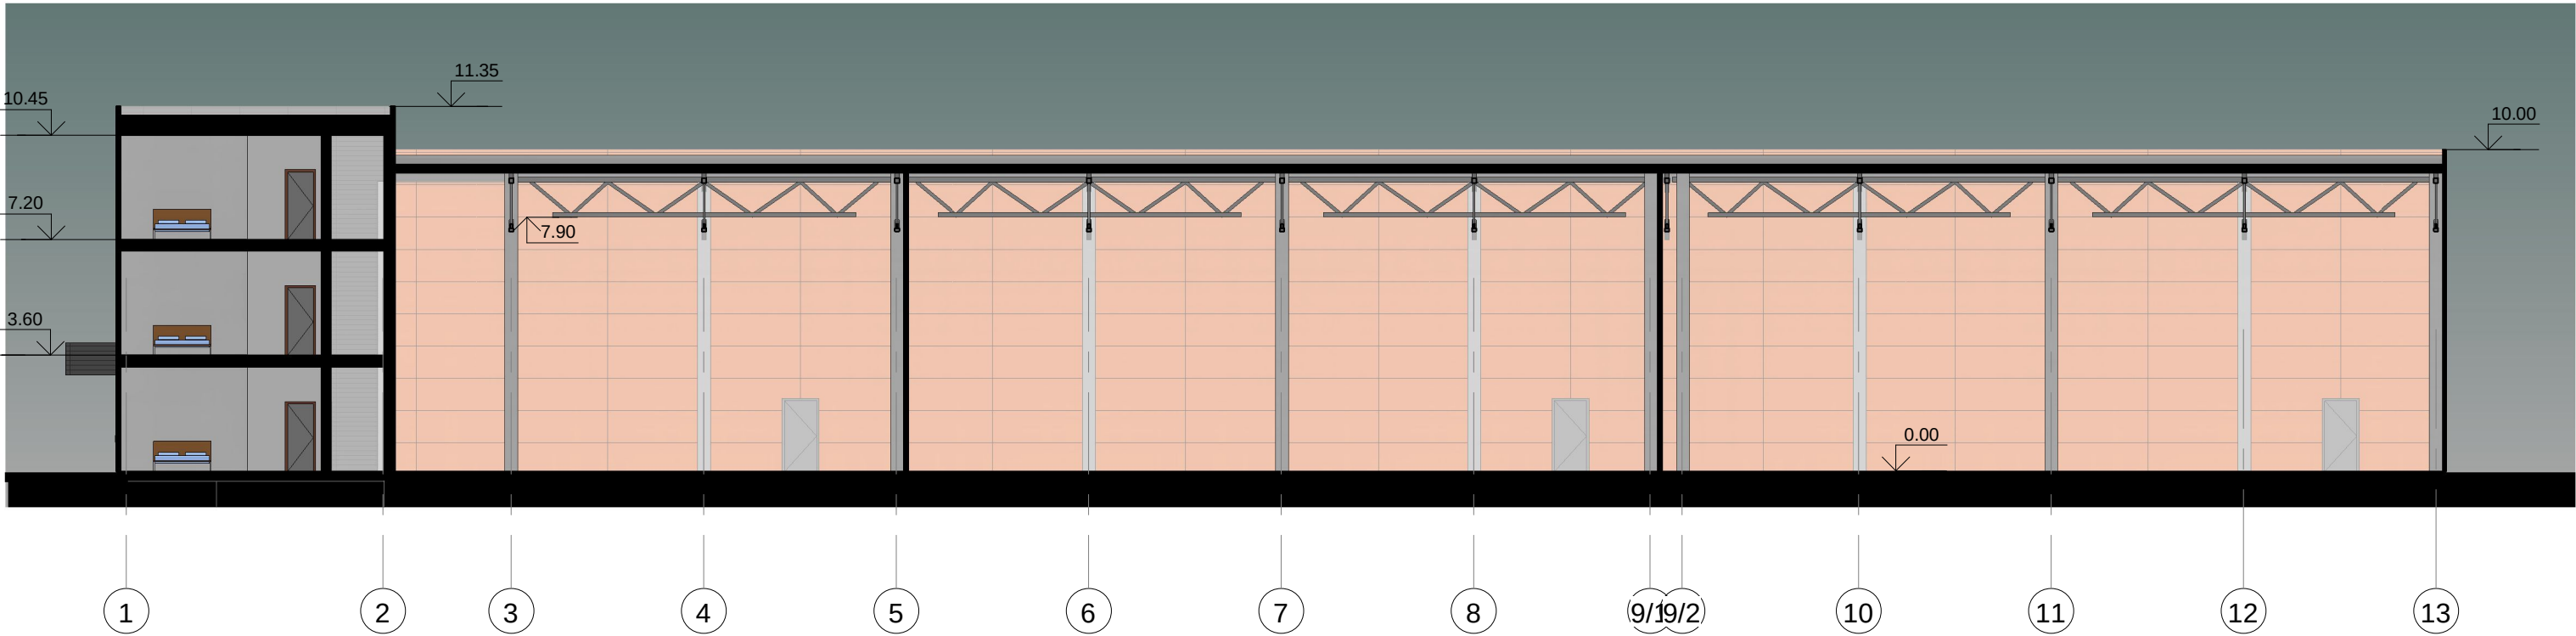

1 Pjūvis 1-1
1 : 200

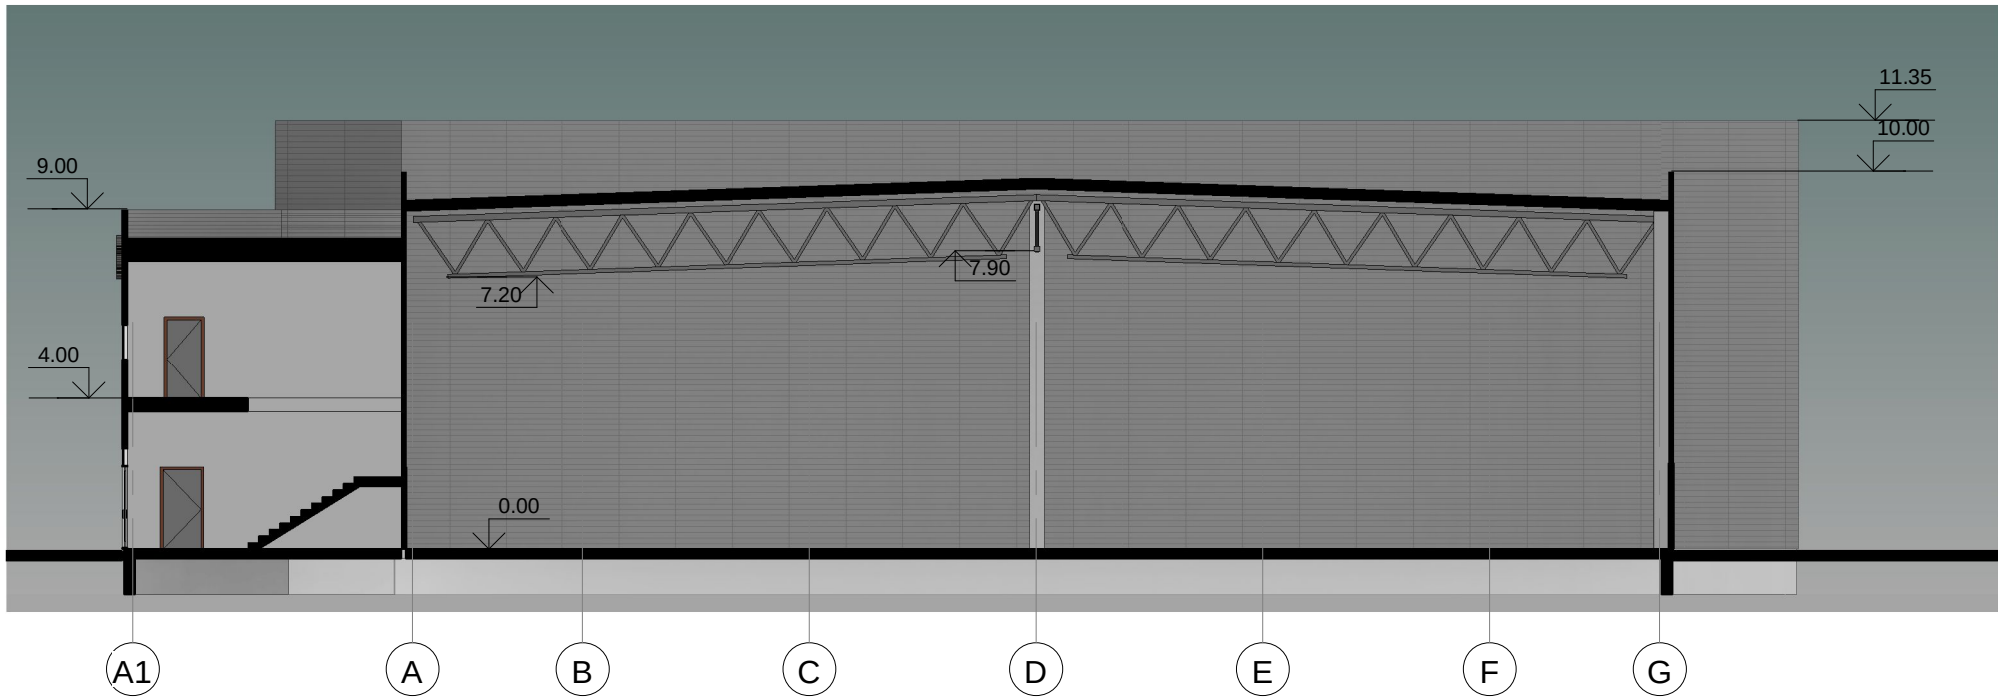


2 Pjūvis 2-2
1 : 200


0	2020 02	Viešinimui			
Laida	Išleidimo data	Laidos statusas, keitimo priežastis (jei taikoma)			
KVAL. PATV. DOK. NR.	UAB "GEDIMINO JUREVIČIAUS STUDIJA"			Statinio projekto pavadinimas Sandėliavimo paskirties pastatų Kauno r. sav., Karmėlavos sen., Biruliškių k., Ramybės g. 2 statybos projektas	
1590A	PV	G. Jurevičius	2020 02	Statinio numeris ir pavadinimas. Dokumento pavadinimas 02 Sandėlis Pjūviai	1 : 200 0
968A	PDV	D. Bacevičius	2020 02		
PP	STATYTOJAS UAB "Aplinkos darbai"			Dokumento žymuo 1908-02-PP-AS-4	LAPAS 1
					LAPŲ 1



1 Fasadas 1-13
1 : 200

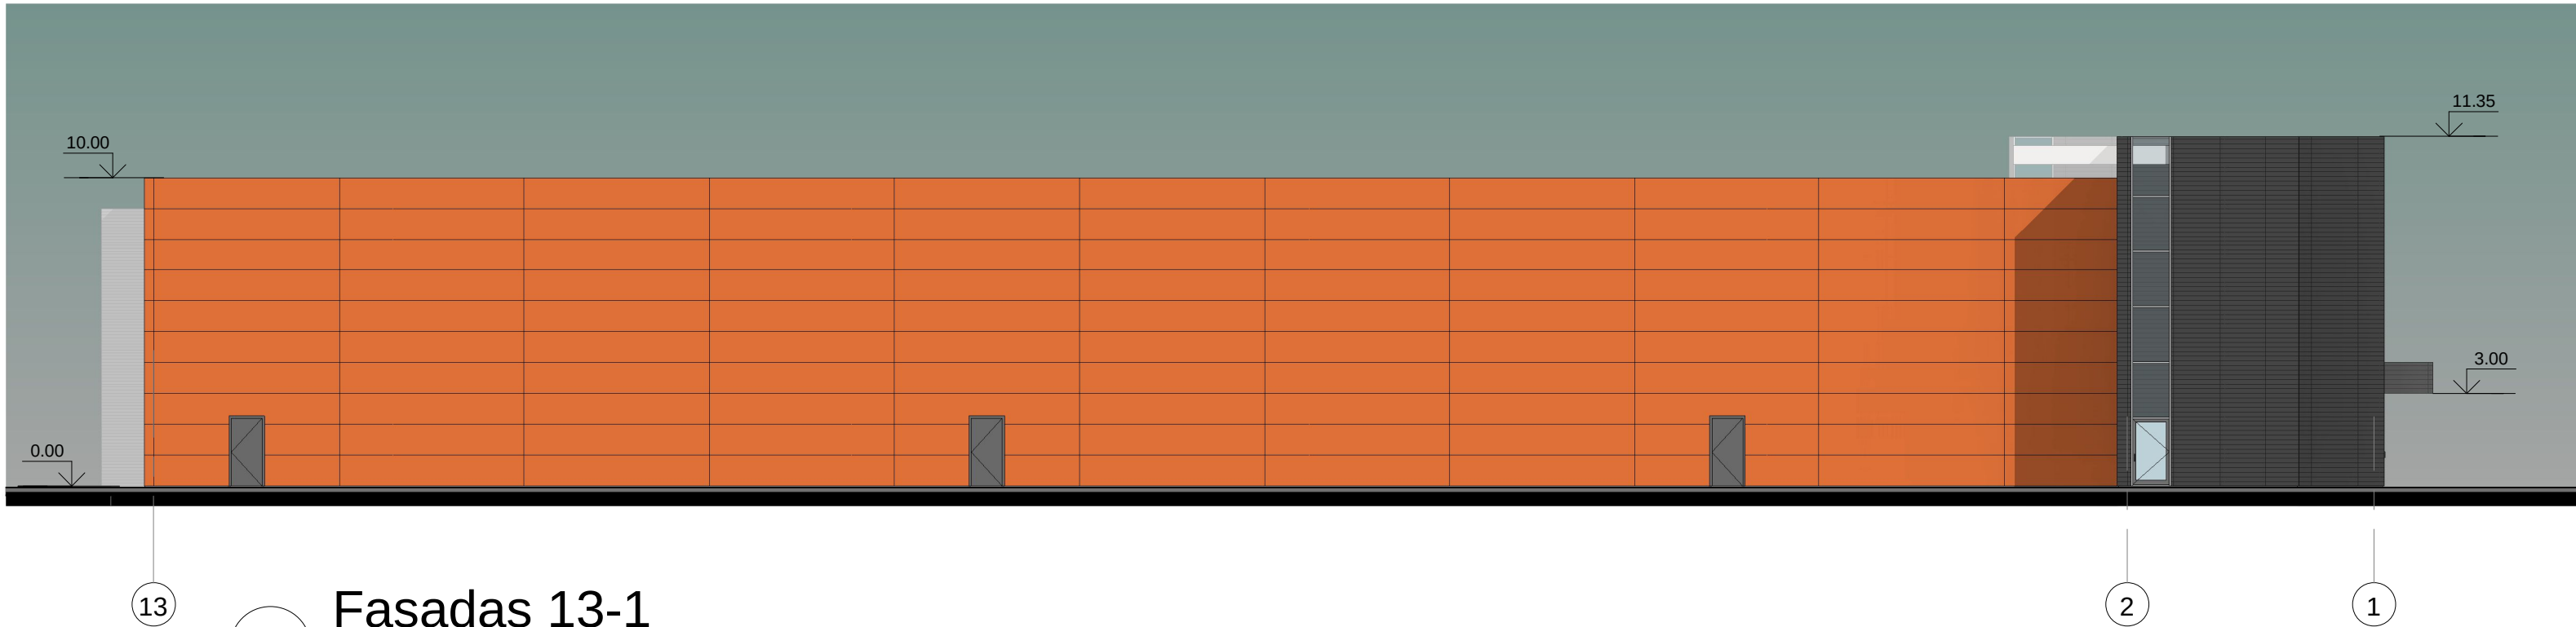

2 Fasadas 13-1
1 : 200

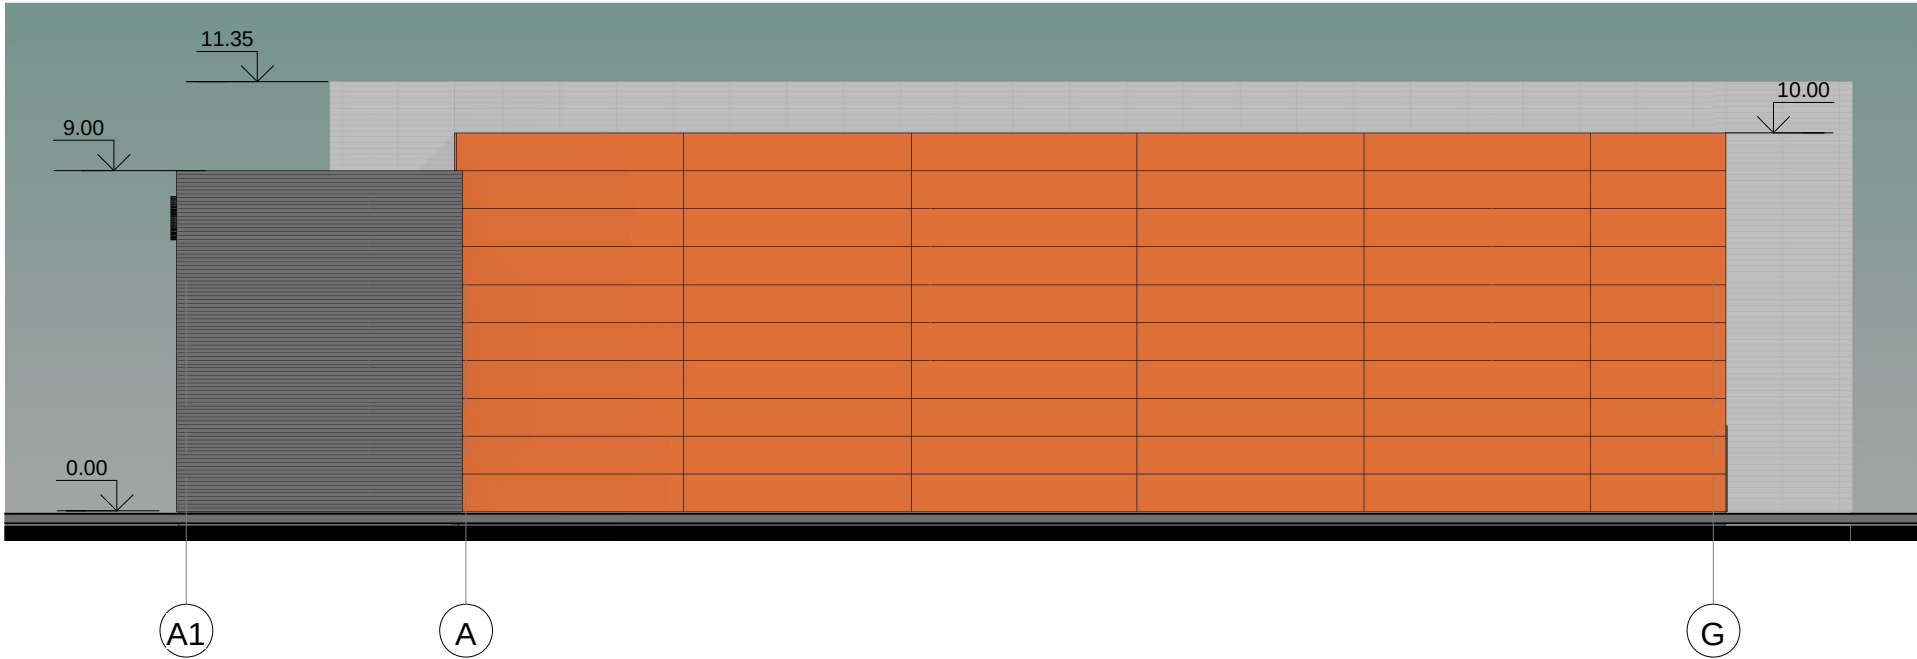


3 Fasadas A1-G
1 : 200




4 Fasadas G-A1
1 : 200

0	2020 02	Viešinimui			
Laida	Išleidimo data	Laidos statusas, keitimo priežastis (jei taikoma)			
KVAL. PATV. DOK. NR.	UAB "GEDIMINO JUREVIČIAUS STUDIJA"			Statinio projekto pavadinimas Sandėliavimo paskirties pastatų Kauno r. sav., Karmėlavos sen., Biruliškių k., Ramybės g. 2 statybos projektas	
1590A	PV	G. Jurevičius	2020 02	Statinio numeris ir pavadinimas. Dokumento pavadinimas 02 Sandėlis Fasadai	LAIDA 0
968A	PDV	D. Bacevičius	2020 02		
PP	STATYTOJAS			Dokumento žymuo	LAPAS LAPŲ
	UAB "Aplinkos darbai"			1908-02-PP-AS-5	1 1

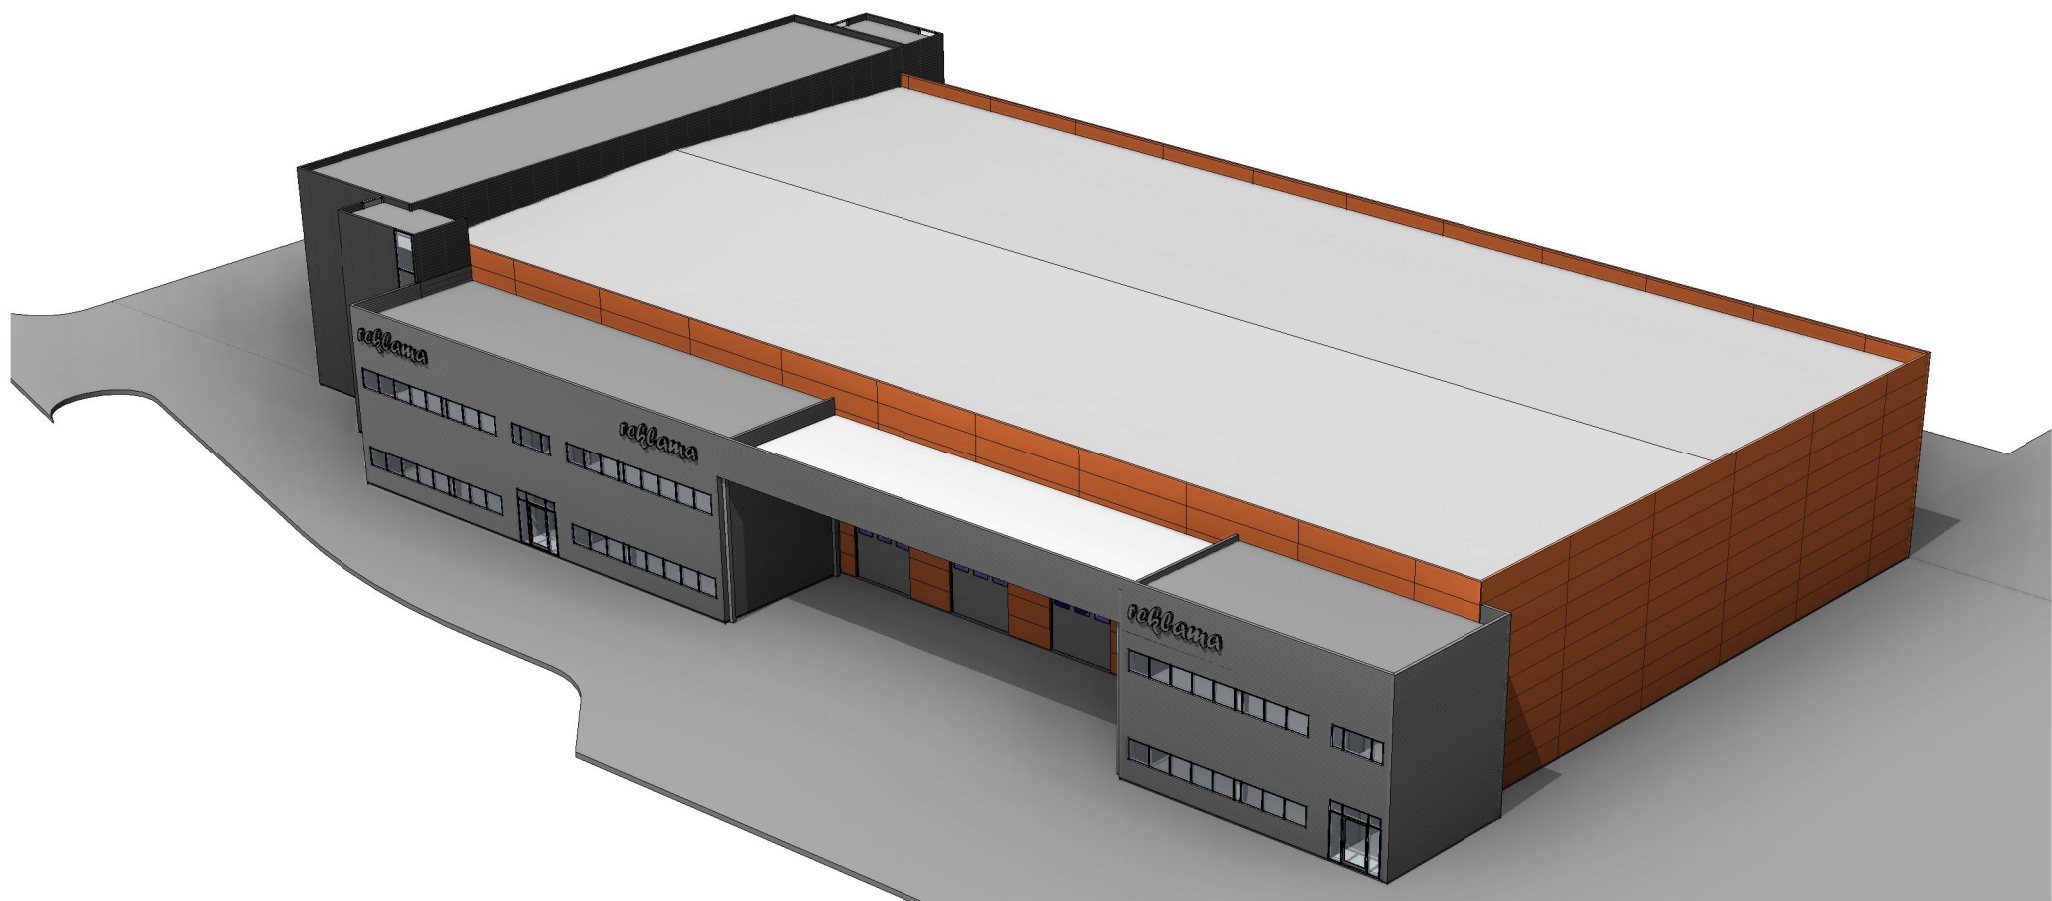

1 Perspektyva 1

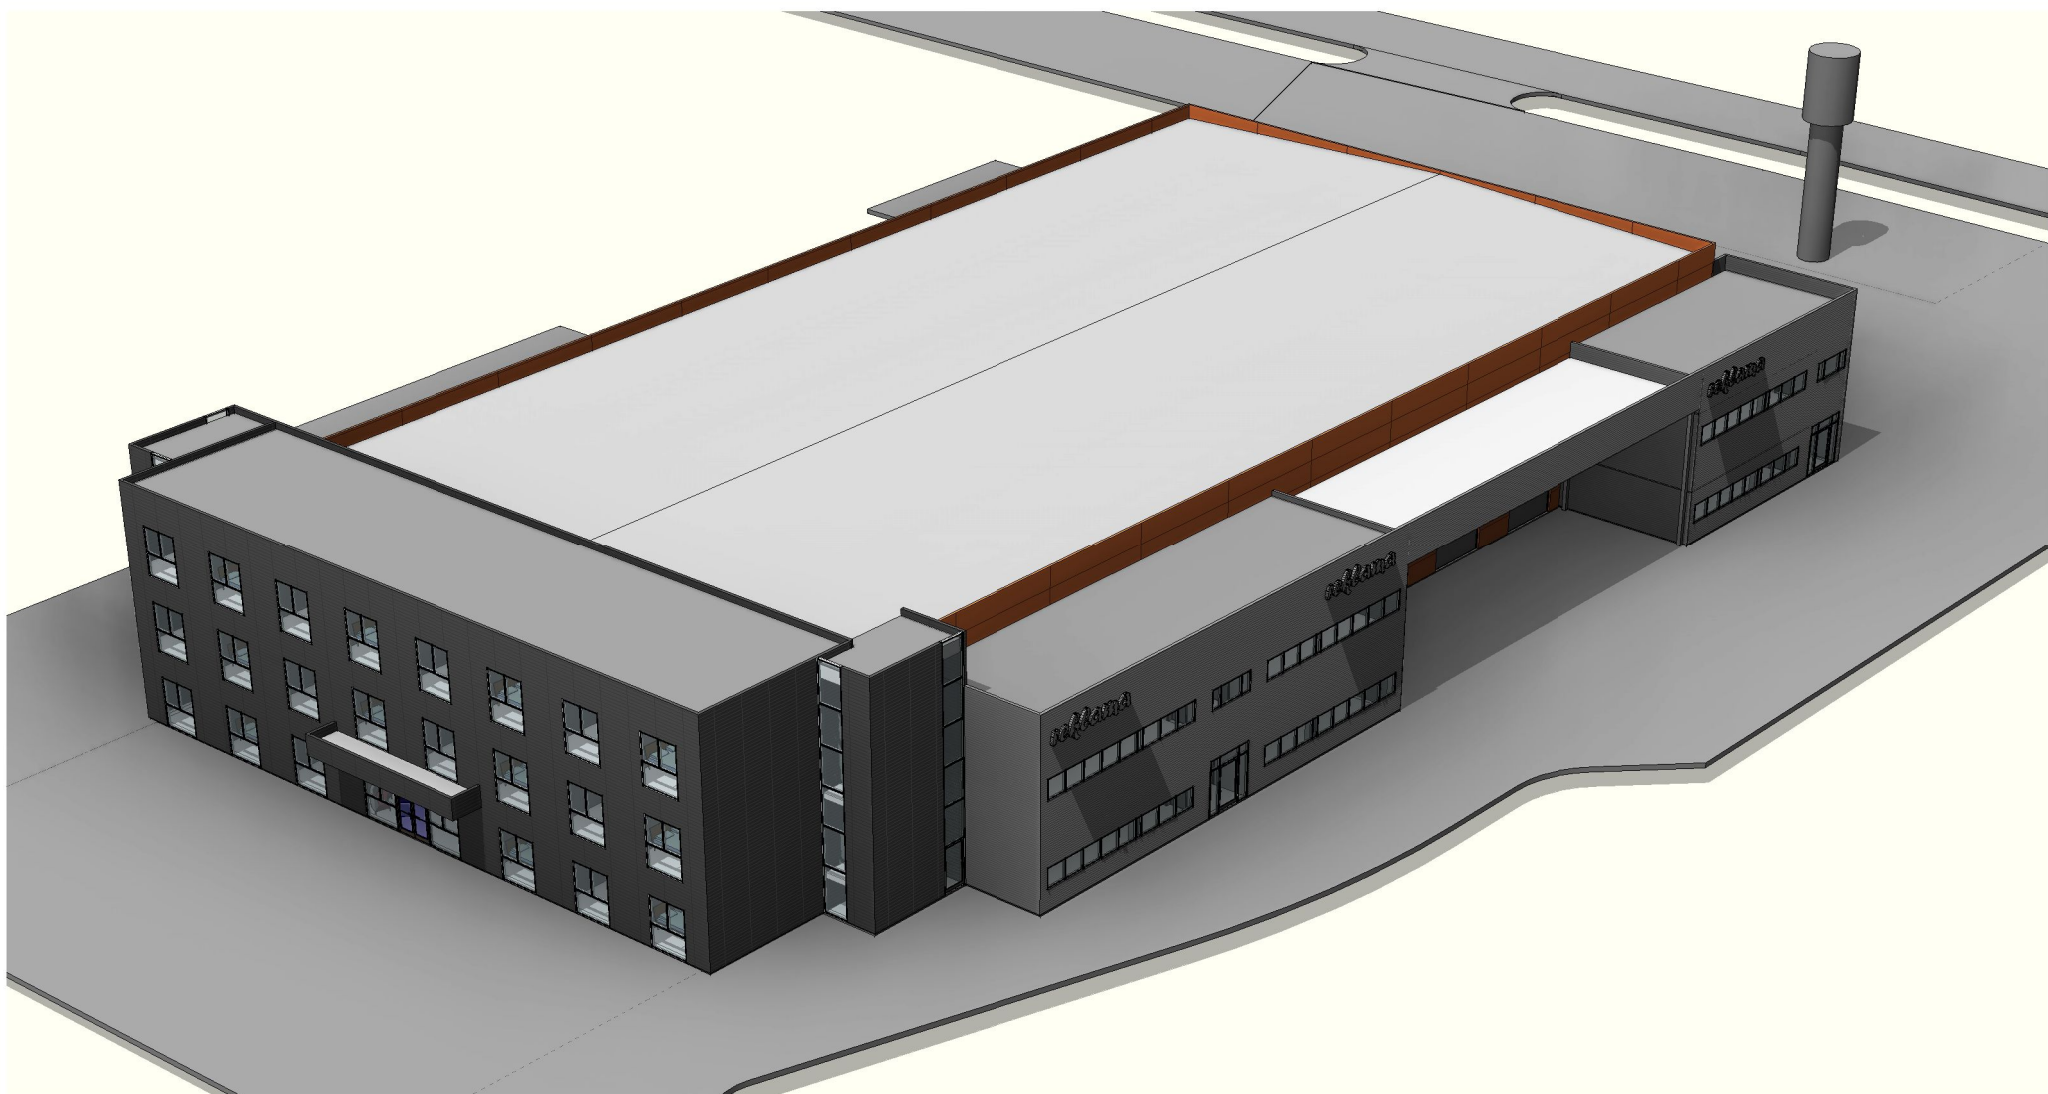

2 Perspektyva 2



3 Perspektyva 3



5 Perspektyva 5



4 Perspektyva 4

0	2020 02	Viešinimui			
Laida	Išleidimo data	Laidos statusas, keitimo priežastis (jei taikoma)			
KVAL. PATV. DOK. NR.	UAB "GEDIMINO JUREVIČIAUS STUDIJA"			Statinio projekto pavadinimas Sandėliavimo paskirties pastatų Kauno r. sav., Karmėlavos sen., Biruliškių k., Ramybės g. 2 statybos projektas	
	TEL. FONAS +37069630068 EL. PAŠTAS info@gjs.lt				
1590A	PV	G. Jurevičius	2020 02	Statinio numeris ir pavadinimas. Dokumento pavadinimas 02 Sandėlis Perspektyvos	LAIDA
968A	PDV	D. Bacevičius	2020 02		0
PP	STATYTOJAS UAB "Aplinkos darbai"			Dokumento žymuo 1908-02-PP-AS-6	LAPAS LAPŲ
					1 1