



Technology Engineering Consulting



UAB TEC Industry, Pramonės pr. 6, LT-51267 Kaunas, tel. (8-37) 30 96 13, faks. (8-37) 30 96 14, www.tec.lt

STATYTOJAS	UAB „SNIEGO TAKAS“		
PROJEKTUOTOJAS	UAB TEC INDUSTRY		
PROJEKTO PAVADINIMAS	SANDĖLIAVIMO PASKIRTIES PASTATO AVIACIJOS G. 4, KARMĖLAVOJE, KAUNO RAJONE STATYBOS PROJEKTINIAI PASIŪLYMAI		
PROJEKTO NUMERIS	19047S1VP		
PROJEKTO ETAPAS	PROJEKTINIAI PASIŪLYMAI		
BYLOS ŽYMUO	PP	BYLOS LAIDA	0
BYLOS IŠLEIDIMO DATA	2020-02		

PV 35293 AURIMAS MIŠKINIS

Parašas

PDV A1331 GRETA KUČIKIENĖ

Parašas

UAB TEC Industry Pramonės pr. 6, LT-51267, Kaunas		Sandėliavimo paskirties pastato Aviacijos g. 4, Karmėlavoje, Kauno rajone statybos projektiniai pasiūlymai		
PROJEKTINIŲ PASIŪLYMŲ BYLOS SUDĖTIES ŽINIARAŠTIS				
TEKSTINIŲ DOKUMENTŲ ŽINIARAŠTIS				
Dokumento žymuo	Lapų	Laida	Dokumento pavadinimas	Pastabos
	1	0	Antraštinis lapas	
19047S1VP-PP-BSZ	1	0	Projektinių pasiūlymų bylos sudėties žiniaraštis	
19047S1VP-PP-AR	6	0	Aiškinamasis rašas	
BRĖŽINIŲ ŽINIARAŠTIS				
Brėžinio žymuo	Lapų	Laida	Brėžinio pavadinimas	Pastabos
19047S1VP-PP-B-001	1	0	Situacijos schema	
19047S1VP-PP-B-002	1	0	Sklypo planas M 1:500; Situacijos schema	
19047S1VP-PP-B-003	1	0	Pirmo aukšto planas M 1:200	
19047S1VP-PP-B-004	1	0	Antresolių planai M 1:200	
19047S1VP-PP-B-005	1	0	Fasadai ir pjūviai M 1:200	
19047S1VP-PP-B-006	1	0	Stogo planas M 1:200	
19047S1VP-PP-B-007	3	0	Vizualizacijos	
PRIDEDAMI DOKUMENTAI				
	Lapų	Brėžinio pavadinimas	Pastabos	
	3	Patvirtinta užduotis projektinių pasiūlymų rengimui		
	13	Projektavimo užduotis		
	5	Nekilnojamojo turto registro duomenų bazės išrašas		
	2	Sklypo ribų planas		
	24	Sklypo nuomos sutartis		
0	2020-02	Dokumentacija informuoti visuomenę apie planuojamo objekto projektavimą ir statybą		
LAIDA	IŠLEIDIMO DATA	LAIDOS STATUSAS. KEITIMO PRIEŽASTIS (JEI TAIKOMA)		
KVAL. PATV. DOK. NR.			STATINIO PROJEKTO PAVADINIMAS SANDĖLIAVIMO PASKIRTIES PASTATO AVIACIJOS G. 4, KARMĖLAVOJE, KAUNO RAJONE STATYBOS PROJEKTINIAI PASIŪLYMAI	
35293	PV	AURIMAS MIŠKINIS	STATINIO NR. IR PAVADINIMAS, DOKUMENTO PAV. PROJEKTINIŲ PASIŪLYMŲ BYLOS SUDĖTIES ŽINIARAŠTIS	
A1331	PDV	GRETA KUČIKIENĖ		
	PDA	GABRIELĖ VOSYLIŪTĖ		
lt	STATYTOJAS IR (ARBA) UŽSAKOVAS UAB „SNIEGO TAKAS“		DOKUMENTO ŽYMUO 19047S1VP-PP-BSZ	LAPAS 1
				LAPŲ 1

UAB TEC Pramonės pr. 6, LT-51267, Kaunas	Sandėliavimo paskirties pastato Aviacijos g. 4, Karmėlavoje, Kauno rajone statybos projektiniai pasiūlymai
---	--

AIŠKINAMASIS RAŠTAS

TURINYS

1. BENDRI DUOMENYS	2
1. 1. PASTATO GEOGRAFINĖ VIETA	2
1.2. NAUDOJIMO PASKIRTIS.....	3
2. PROJEKTUOJAMAS STATINYS	3
2.1. STATINIŲ SĄRAŠAS	3
2.2. STATINIŲ IR SKLYPO PROJEKTINIAI SPRENDINIAI	4
2.3. STATINIŲ TECHNINIAI IR PASKIRTIES RODIKLIAI	5

0	2020-02	STATYBOS LEIDIMUI			
LAIDA	IŠLEIDIMO DATA	LAIDOS STATUSAS. KEITIMO PRIEŽASTIS (JEI TAIKOMA)			
KVAL. PATV. DOK. NR.				STATINIO PROJEKTO PAVADINIMAS SANDĖLIAVIMO PASKIRTIES PASTATO AVIACIJOS G. 4, KARMĖLAVOJE, KAUNO RAJONE STATYBOS PROJEKTINIAI PASIŪLYMAI	
35293	PV	AURIMAS MIŠKINIS		STATINIO NR. IR PAVADINIMAS, DOKUMENTO PAV. AIŠKINAMASIS RAŠTAS	LAIDA 0
A1331	PDV	GRETA KUČIKIENĖ			
	PDA	GABRIELĖ VOSYLIŪTĖ			
lt	STATYTOJAS IR (ARBA) UŽSAKOVAS UAB „SNIEGO TAKAS“			DOKUMENTO ŽYMUO 19047S1V-PP-AR	LAPAS LAPŲ 1 6

1. BENDRI DUOMENYS

Projekto pavadinimas – Sandėliavimo paskirties pastato Aviacijos g. 4, Karmėlavoje, Kauno rajone statybos projektiniai pasiūlymai.

Statytojas (užsakovas) - UAB „Sniego takas“

Sklypo plotas – 15509 m²;

Sklypas priklauso Lietuvos Respublikai, a.k. 111105555, sudaryta nuomos sutartis su UAB „Sniego takas“

Pagrindinė naudojimo paskirtis – kita;

Naudojimo būdas – pramonės ir sandėliavimo teritorijos;

Žemės sklypo unikalus numeris – 4400-5381-0154;

Statinių statybos rūšys:

1. (SP plane - 01) – sandėliavimo paskirties pastatas, nauja statyba;
2. (SP plane - 02) – automobilių aikštelė, nauja statyba;
3. (SP plane – 03) – įvažiavimas, nauja statyba;
4. (SP plane – 04) – gaisrų gesinimo talpa, nauja statyba.

1. 1. PASTATO GEOGRAFINĖ VIETA



(1 pav.) Situacijos schema

DOKUMENTO ŽYMUO

19047S1VP-PP-AR

LAPAS

2

LAPŲ

6

LAIDA

0

Sklypas, kuriame projektuojamas pastatas yra Kauno rajono savivaldybėje, Karmėlavoje, Kauno Laisvojoje ekonominėje zonoje, Aviacijos g. 4, pramonės, logistikos ir komercijos objektų užstatymo teritorijoje. Nuo sklypo ~1.70 km atstumu į šiaurės rytus nutolęs Kauno oro uostas, su kuriuo susisiektis yra labai svarbus, kadangi pastate bus vykdomas lėktuvų variklių remontas ir jų dalių sandėliavimas. Kauno LEZ teritorijoje yra išvystyta visa veiklai vykdyti reikalinga infrastruktūra: vandentiekio ir buitinių nuotekų tinklai, dujotiekis ir elektros tinklai, kelių sistema. Projektuojamo objekto eksploatacijos metu bus pasijungiama prie jų.

Susisiekimas su sklypu galimas iš Aviacijos gatvės, esančios sklypo pietinėje pusėje, į šią gatvę galima patekti per Oro parko g. ir Kauno oro uosto teritorijos įvažiavimą.

Artimiausia gyvenvietė – Ramučiai, nutolę nuo sklypo ~800 m į vakarus. Artimiausias vandens telkinys – Ramučių tvenkinys, nutolęs nuo sklypo per ~650 m į vakarus.

1.2. NAUDOJIMO PASKIRTIS

Pagrindinė naudojimo paskirtis – medžiagų sandėliavimas (dalyje pastato numatoma reaktyvinių variklių diagnostikos ir remonto veikla).

Projektuojamas sandėliavimo paskirties pastatas, kurio pagrindinė paskirtis sandėliuoti įvairias prekes (orlaivių ir variklių detalės, orlaivių komponentus). Dalyje ($\leq 49\%$) sandėlio pastato numatoma – lėktuvų variklių remontas. Į šią pastato dalį bus atvežami lėktuvų varikliai, kurie bus patikrinami, remontuojami bei sandėliuojami. Įmonės variklių dirbtuvių verslo kryptis yra lokalūs turbo reaktyvinių variklių CFM56 -3, -5B ir -7B remontai. Antrajame aukšte dirbs administracijos darbuotojai. Projektavimo užduotis prisegama prie šios užduoties Nr.1

2. PROJEKTUOJAMAS STATINYS

2.1. STATINIŲ SĄRAŠAS

1. (SP plane - 01) – sandėliavimo paskirties pastatas: ypatingasis, sandėliavimo paskirties pastatas;
2. (SP plane - 02) – automobilių aikštelė: II-os grupės nesudėtingas, plokščias, horizontalus inžinerinis statinys;
3. (SP plane – 03) – įvažiavimas: II-os grupės nesudėtingas, plokščias, horizontalus inžinerinis statinys;
4. (SP plane – 04) – gaisrų gesinimo talpa: II-os grupės nesudėtingas, plokščias, kitos paskirties inžinerinis statinys;

2.2. STATINIŲ IR SKLYPO PROJEKTINIAI SPRENDINIAI

Patekimas į sklypą visu perimetru yra ribojamas – į jį patekti galima tik per įvažiavimą, prie kurio įrengiamas automatinis pakeliamas užtvaras. Įvažiavimas yra atskirtas nuo išvažiavimo 1 m pločio žymėjimo juosta. Pastatas projektuojamas sklypo centre, su galimybe privažiuoti prie pastato iš visų pusių, pagrindinis fasadas orientuotas į pietinę pusę arčiau gatvės. Automobilių ir sunkiojo transporto srautams projektuojamos asfalto dangos, pėsčiųjų judėjimui – betono trinkelės. Sklype projektuojamos 68 automobilių stovėjimo vietos, iš kurių 3 pritaikytos žmonėms su negalia.

Projektuojamas pastatas bus statomas dviem etapais – pirmu etapu sandėliavimo, gamybinės bei administracinės patalpos (eksplikacijoje pažymėtos 101-121, 132-133 pirmo aukšto patalpos, 201-237 antro aukšto patalpos), antru etapu – pristatoma krovinių iškrovimo ir paskirstymo bei sandėliavimo patalpos (eksplikacijoje pažymėtos 122-131, 135-136). Pastato tūris suskirstytas zonomis (2 pav.), kuriose numatomi šie dviejų etapų darbai:

I statybos etapas – Sandėliavimo paskirties pastato Aviacijos g. 4, Karmėlavoje, Kauno rajone statybos projektas.


- Pastato antžeminės dalies tarp ašių 1-8 ir A-L statyba, į kurią įeina pamatų, išorinių ir vidinių sienų, stogo, vidaus apdailos įrengimo ir kiti darbai, reikalingi pilnam pastato dalies užbaigimui;
- Objektų, sklypo plane pažymėtų numeriais 02 (prie statomos pastato dalies) ir 03 statyba;
- Inžinerinių tinklų statyba;
- Gerbūvio sutvarkymo darbai.

II statybos etapas – Sandėliavimo paskirties pastato Aviacijos g. 4, Karmėlavoje, Kauno rajone statybos projektas.

- Pastato antžeminės dalies tarp ašių 1-8 ir L-X statyba, į kurią įeina pamatų, išorinių ir vidinių sienų, stogo, vidaus apdailos įrengimo ir kiti darbai, reikalingi pilnam pastato dalies užbaigimui;
- Objekto, sklypo plane pažymėto numeriu 02 (prie statomos pastato dalies) statyba;
- Gerbūvio sutvarkymo darbai.

Pastato tūris – pailgo stačiakampio formos. Pirmajame variklių remonto pastato dalies aukšte projektuojamos buitinės ir remonto dirbtuvėms reikalingos patalpos. Antrajame aukšte numatomos administracinės, techninės, buitinės ir darbuotojų poilsui skirtos patalpos. Taip pat antrajame aukšte numatoma erdvė dirbtuvei reikalingoms patalpoms, įrengiamoms ateityje. Sandėliavimo dalyje numatomos reikalingos administracinės ir buitinės patalpos bei prekių iškrovimo ir sandėliavimo patalpa.

Architektūriniai ir konstrukciniai pastatų sprendiniai atitinka šiuo metu galiojančią energinio naudingumo klasę A+. Pastato laikančioms konstrukcijoms numatomos gelžbetoninės kolonos ir santvaros. Išorės sienoms pasirinktos dviejų spalvų daugiasluoksnės plokštės (RAL 8023 ir RAL 7024), laiptinėse parinktas mūras, apdailinamas aliuminio kompozicinėmis plokštėmis, kurios atitinka nurodytas (RAL 8023 ir RAL 7024) spalvas. Vidaus pertvaroms variklių remonto dirbtuvėse ir sandėlyje taip pat parinktos daugiasluoksnės plokštės, antrajame aukšte administracijos darbuotojų ir buitinėse patalpose montuojamos gipso kartono pertvaros. Stogas – plokščias, su prilydoma danga.

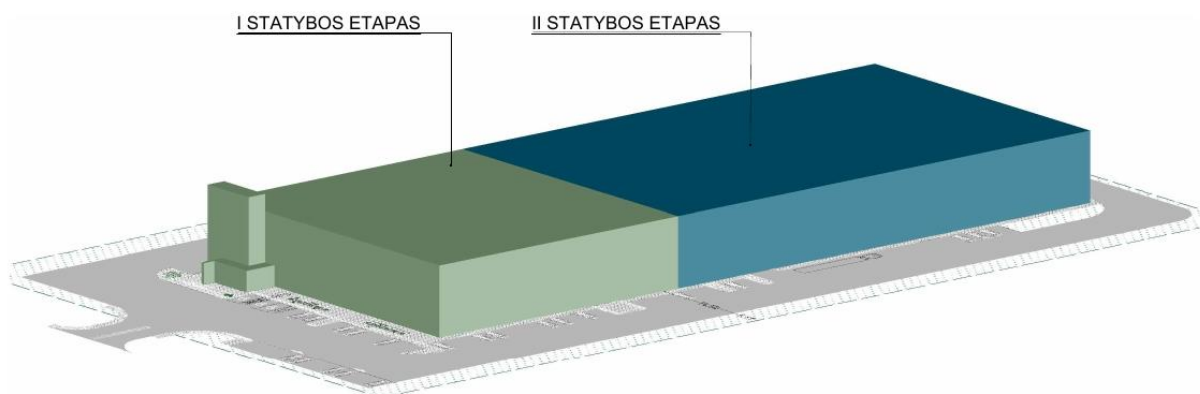

(2 pav.) Pastatų statybos etapų eskizas

2.3. STATINIŲ TECHINIAI IR PASKIRTIES RODIKLIAI

STR 1.04.04:2017 „STATINIO PROJEKTAVIMAS, PROJEKTO EKSPERTIZĖ“ 5 PRIEDAS

I SKYRIUS SKLYPAS

Pavadinimas	Mato vnt.	Kiekis (po statybos)	Pastabos
1. sklypo plotas	m ²	15509	
2. sklypo užstatymo intensyvumas	%	47	
3. sklypo užstatymo tankis	%	41	

II SKYRIUS

DOKUMENTO ŽYMUO

19047S1VP-PP-AR

LAPAS

5

LAPŲ

6

LAIDA

0

UAB TEC Pramonės pr. 6, LT-51267, Kaunas		Sandėliavimo paskirties pastato Aviacijos g. 4, Karmėlavoje, Kauno rajone statybos projektiniai pasiūlymai				
PASTATAI						
1. Pastato paskirties rodikliai		Sandėliavimo paskirties pastatas (SP plane žym. 01), ypatingasis statinys				
Pavadinimas	Mato vnt.	Kiekis (po statybos)	Pastabos			
2. Pastato bendrasis plotas*	m ²	7248.92				
3. Pastato naudingasis plotas *	m ²	7248.92				
4. Pastato tūris*	m ³	70585.86				
5. Aukštų skaičius*	vnt.	2				
6. Pastato aukštis *	m	14.00				
7. Energinio naudingumo klasė		A+				
* - Žvaigždute pažymėti rodikliai, baigus statybą ir atlikus kadastrinius matavimus, gali turėti neesminių nukrypimų.						
		DOKUMENTO ŽYMUO		LAPAS	LAPŲ	LAIDA
		19047S1VP-PP-AR		6	6	0

SITUACIJOS SCHEMA



0	2020-02	STATYBOS LEIDIMUI				
LAIDA	IŠLEIDIMO DATA	LAIDOS STATUSAS. KEITIMO PRIEŽASTIS (JEI TAIKOMA)				
KVAL. PATV. DOK. NR.	TEC Technology Engineering Consulting			STATINIO PROJEKTO PAVADINIMAS SANDĖLIAVIMO PASKIRTIES PASTATO AVIACIJOS G. 4, KARMĖLAVOJE, KAUNO RAJONE STATYBOS PROJEKTINIAI PASIŪLYMAI		
35293	PV	AURIMAS MIŠKINIS		STATINIO NUMERIS IR PAVADINIMAS, DOKUMENTO PAVADINIMAS SITUACIJOS SCHEMA	LAIDA	
A1331	PDV	GRETA KUČIKIENĖ			0	
	PDA	GABRIELĖ VOSYLIŪTĖ				
lt	STATYTOJAS IR (ARBA) UŽSAKOVAS UAB "SNIEGO TAKAS"			DOKUMENTO ŽYMUO 19047S1VP-PP-B_001	LAPAS	LAPŲ
					1	1

SKLYPO PLANAS
M 1:500

SITUACIJOS SCHEMA



EKSPLIKACIJA	
01	Sandēliavimo paskirties pastats
02	Automobilu aikšte
03	Ivaziavims
04	Gaisru gesinimo talpa

AUTOMOBILU AIKŠTELĒ:
65 automobilu stovējimo vietas;
3 automobilu stovējimo vietas žmōņems su negalia


SUTARTINIAI ŽYMĒJIMAI	
	Sklypo riba
	Patekims i pastatā
	Judējimo srautai kairēje juostojē
	Judējimo srautai dešinēje juostojē
	Projektuojama asfalto danga
	Projektuojama betoniniu trinkeliu danga
	Projektuojama veja
	Projektuojami želdiniai
	Rūkymo vietas
	Tvora
	Nužeminti bortai
	Gatvės tipo bortai
	Vejos tipo bortai
	Apsauginė vamzdinė atrama
	Pastato I ir II statybos etapų žymėjimas

GRIOVIMO DARBŲ SUTARTINIAI ŽYMĒJIMAI	
	Demontuojami/griaunami statiniai

KOORDINACIJŲ SISTEMA. AUKŠČIŲ SISTEMA BALTIJOS LKS-94			
TAŠKO NR.	REIKŠMĖ	X	Y
1	Pastatas	6090967.82	503561.45
2	Pastatas	6091095.11	503551.66
3	Pastatas	6091099.09	503601.80
4	Pastatas	6090975.36	503611.62
5	Pastatas	6090972.30	503573.11
6	Pastatas	6090967.02	503573.53
7	Dangos kraštas	6090961.01	503557.78
8	Dangos kraštas	6091097.40	503539.94
9	Dangos kraštas	6091103.19	503613.02
10	Dangos kraštas	6090949.80	503630.20
11	Dangos kraštas	6090946.99	503595.82
12	Sklypo riba	6091110.95	503622.07
13	Sklypo riba	6091072.87	503625.42
14	Sklypo riba	6090948.33	503635.59
15	Sklypo riba	6090946.47	503612.94
16	Sklypo riba	6090944.59	503589.91
17	Sklypo riba	6090940.59	503540.91
18	Sklypo riba	6091065.18	503530.78
19	Sklypo riba	6091103.51	503527.65
20	Sklypo riba	6091107.12	503569.48
21	Sklypo riba	6091106.67	503569.72

I STATYBOS ETAPAS


II STATYBOS ETAPAS

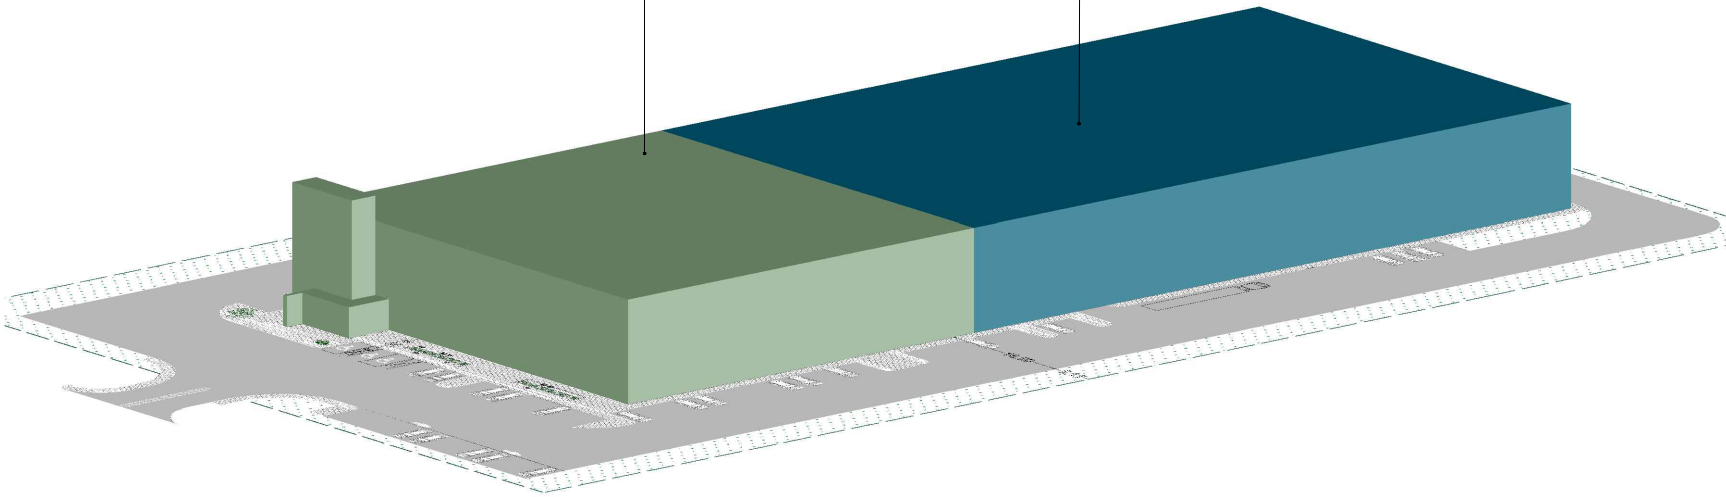

Pastaba:
Statybos sklype bus vykdomos dviem etapais;
Visi matmenys yra projekciniai ir gali kisti kito projekto etapo metu.

0	2020-02	STATYBOS LEIDIMUI					
LAIDA	IŠLEIDIMO DATA	LAIDOS STATUSAS. KEITIMO PRIEŽASTIS (JEI TAIKOMA)					
KVAL. PATV. DOK. NR.				STATINIO PROJEKTO PAVADINIMAS SANDĖLIAVIMO PASKIRTIES PASTATO AVIACIJOS G. 4, KARMĖLAVOJE, KAUNO RAJONE STATYBOS PROJEKTIINIAI PASILŪYMAI			
	35293	PV	AURIMAS MIŠKINIS			STATINIO NUMERIS IR PAVADINIMAS, DOKUMENTO PAVADINIMAS	LAIDA
	A1331	PDV	GRETA KUČIKIENĖ				
		PDA	GABRIELĖ VOSYLJŪTĖ				
				SKLYPO PLANAS M 1:500; SITUACIJOS SCHEMA			
It	STATYTOJAS IR (ARBA) UŽSAKOVAS			DOKUMENTO ŽYMUO			
	UAB "SNIEGO TAKAS"			19047S1VP-PP-B_002			
				LAPAS	LAPŲ		
				1	1		



ANTRO AUKŠTO PLANAS
1 : 200

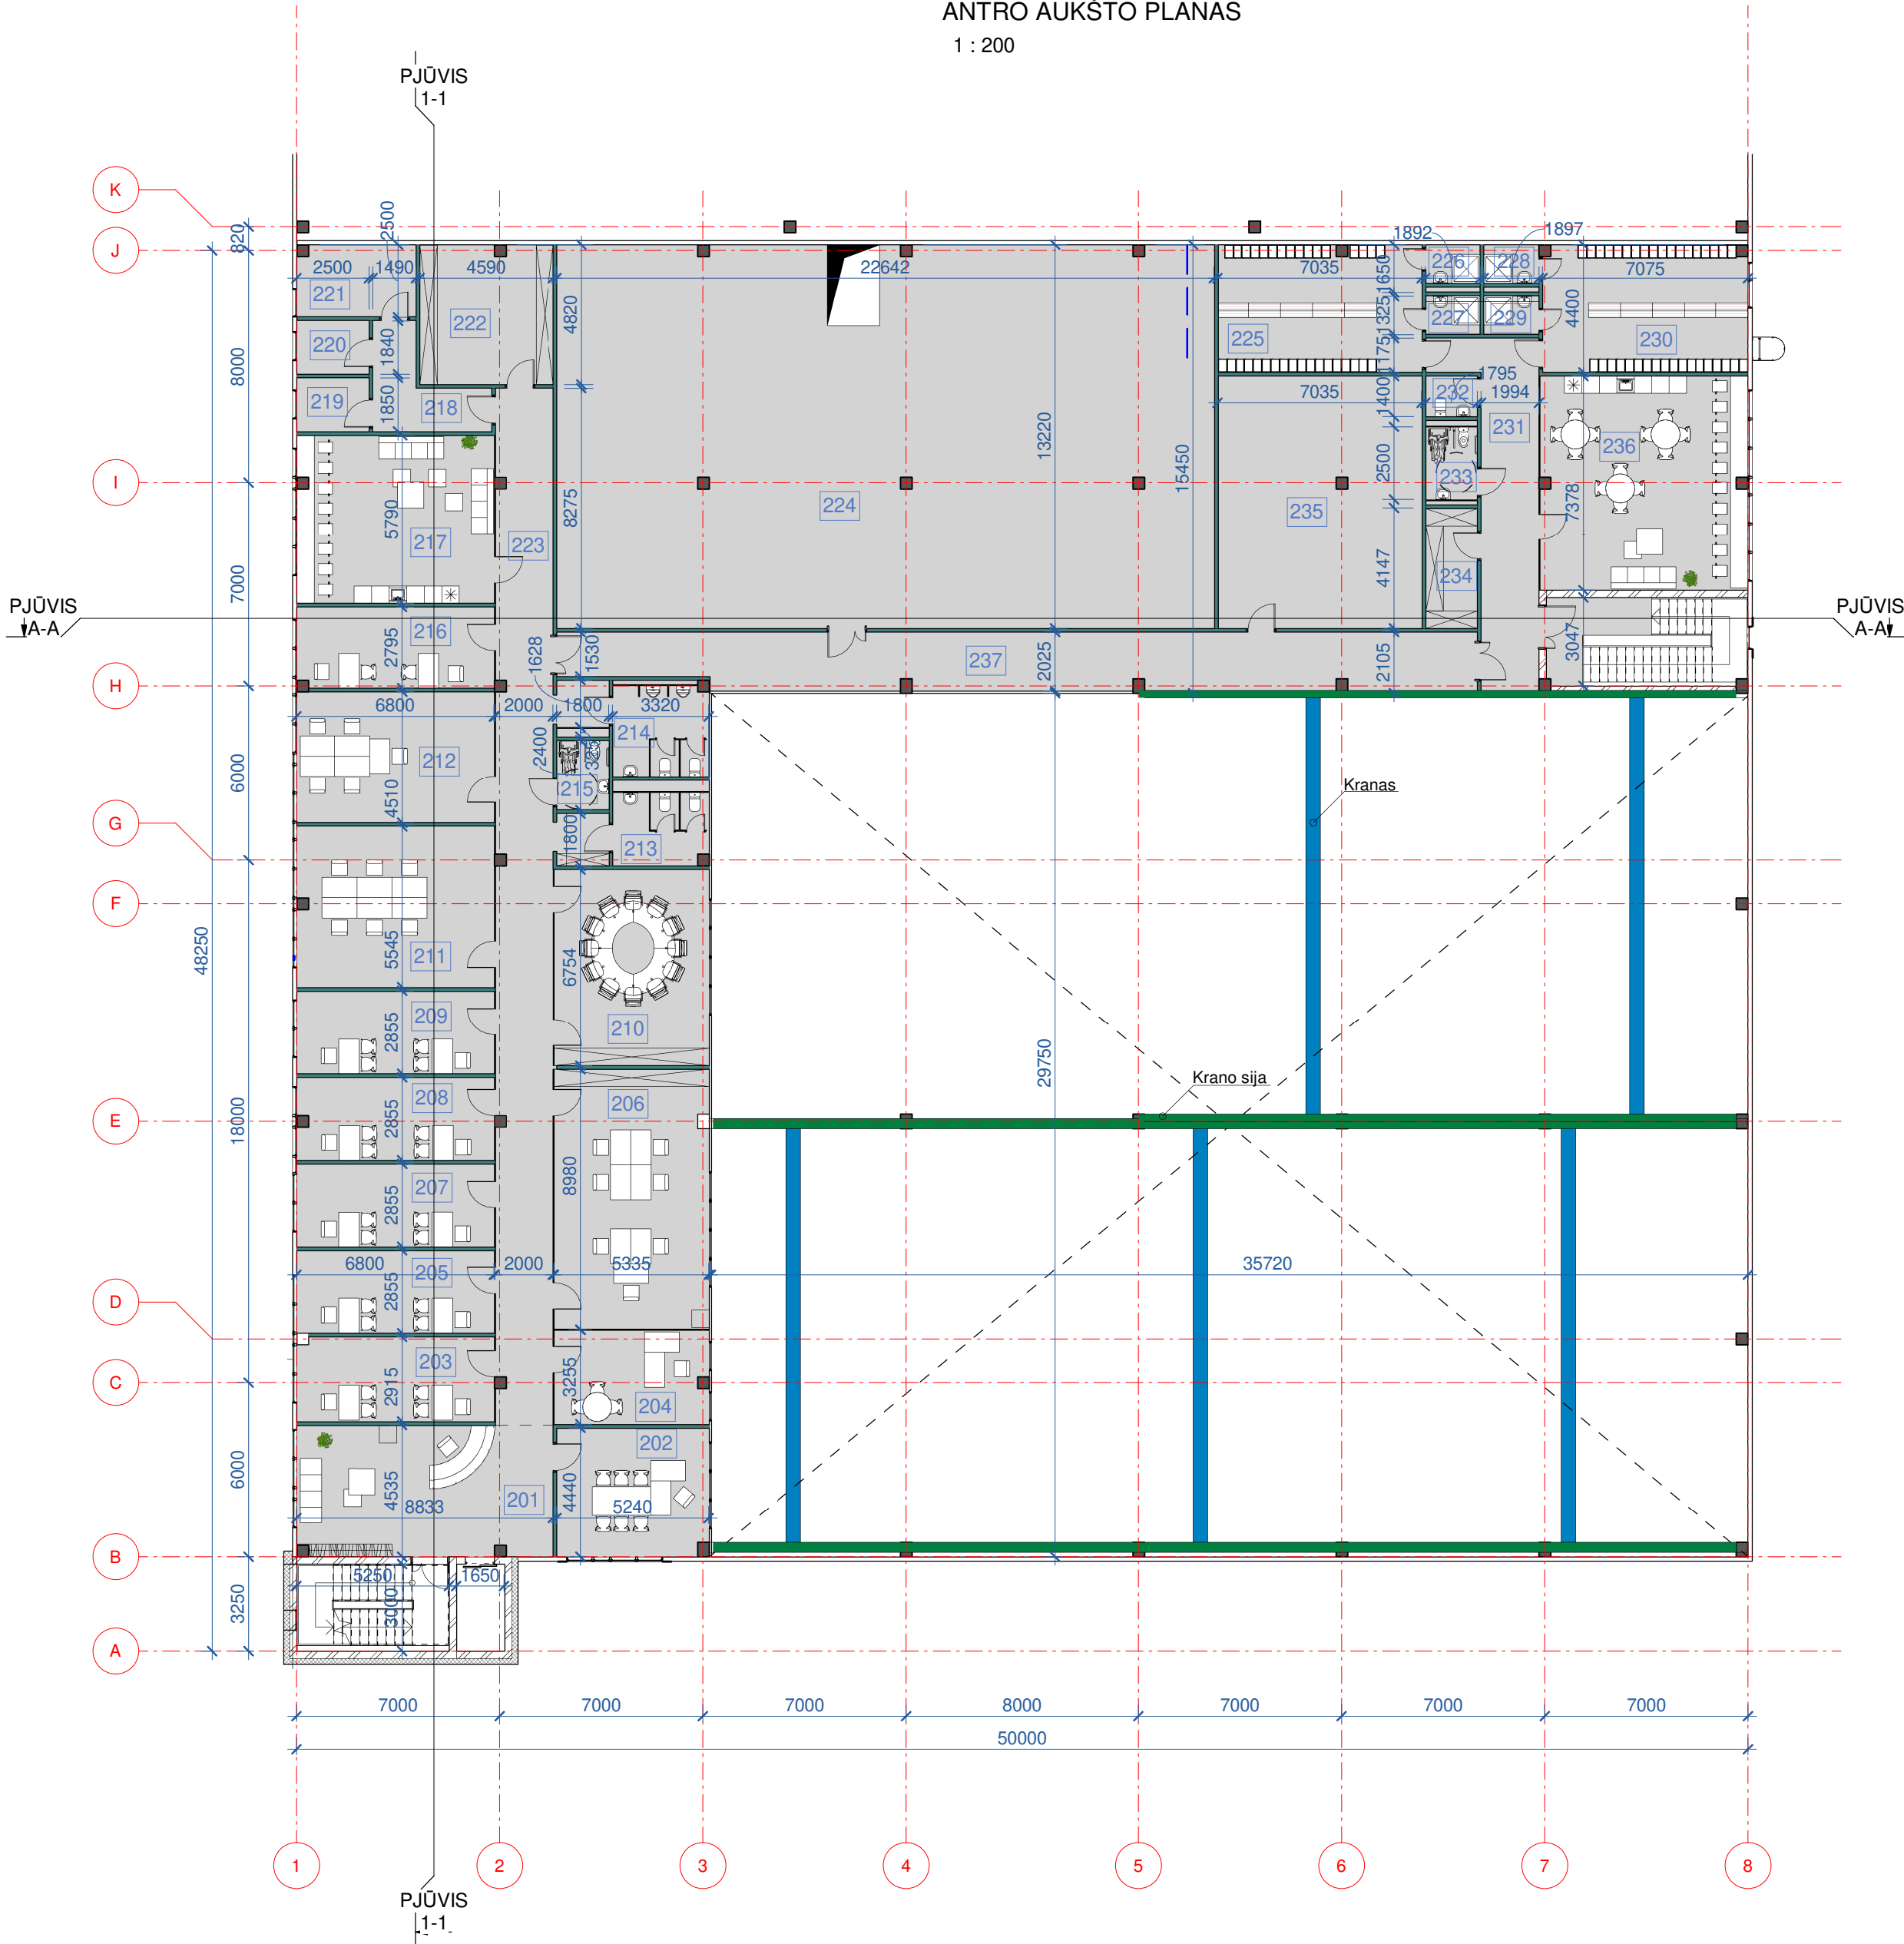





II AUKŠTO PATALPŲ EKSPLIKACIJA		
Patalpos nr.	Pavadinimas	Plotas
201	Recepcija	39.77 m²
202	Direktoriaus kabinetas	23.10 m²
203	Darbo kabinetas	19.76 m²
204	Techninio direktoriaus kabinetas	17.26 m²
205	Darbo kabinetas	19.46 m²
206	Darbo kabinetas	47.83 m²
207	Darbo kabinetas	19.46 m²
208	Darbo kabinetas	19.30 m²
209	Darbo kabinetas	19.46 m²
210	Konferencijų kambarys	36.13 m²
211	Darbo kabinetas	37.64 m²
212	Darbo kabinetas	30.75 m²
213	Mot. sanitarinis mazgas	8.21 m²
214	Vyr. sanitarinis mazgas	10.35 m²
215	ŽN sanitarinis mazgas	4.32 m²
216	Darbo kabinetas	18.94 m²
217	Virtuvėlė/poilsio patalpa	39.31 m²
218	Koridorius	9.56 m²
219	Serverinė	4.63 m²
220	Techninė patalpa	4.60 m²
221	Techninė patalpa	10.13 m²
222	Dokumentų laikymo patalpa	21.98 m²
223	Koridorius	71.56 m²
224	Ateities plėtimosi zona	298.39 m²
225	Mot. rūbinė	30.80 m²
226	Dušas	2.51 m²
227	Dušas	2.51 m²
228	Dušas	2.51 m²
229	Dušas	2.51 m²
230	Vyr. rūbinė	30.87 m²
231	Koridorius	26.60 m²
232	Vyr. sanitarinis mazgas	2.51 m²
233	ŽN ir mot. sanitarinis mazgas	4.49 m²
234	Buitinė patalpa	7.44 m²
235	Ventkamera	61.01 m²
236	Virtuvėlė/poilsio zona	52.69 m²
237	Koridorius	61.12 m²
		1119.48 m²

- Sutartiniai žymėjimai
- Daugiasluksnė "Sandwich" tipo sieninė plokštė
 - Daugiasluksnė vidaus "Sandwich" tipo sieninė plokštė
 - Mūrinė laiptinės siena
 - Segmentinė tvora
 - g/k pertvara
 - Mūrinė siena su šilumos izoliacija
 - Stiklinė pertvara
 - HPL pertvara
 - Gipso kartono plokštė

0	2020-02	Dokumentacija informuoti visuomenę apie planuojamo objekto projektavimą ir statybą			
LAIDA	IŠLEIDIMO DATA	LAIDOS STATUSAS. KEITIMO PRIEŽASTIS (JEI TAIKOMA)			
KVAL. PATV. DOK. NR.			STATINIO PROJEKTO PAVADINIMAS SANDĖLIAVIMO PASKIRTIES PASTATO AVIACIJOS G. 4, KARMĖLAVOJE, KAUNO RAJONE STATYBOS PROJEKTIŅIAI PASIŪLYMAI		
			STATINIO NUMERIS IR PAVADINIMAS, DOKUMENTO PAVADINIMAS PASTATAS ANTRO AUKŠTO PLANAS M 1 : 200		
			LAIDA 0		
It	STATYTOJAS IR (ARBA) UŽSAKOVAS UAB "SNIEGO TAKAS"		DOKUMENTO ŽYMUO 19047S1VP-PP-004		LAPAS LAPŲ 1 1

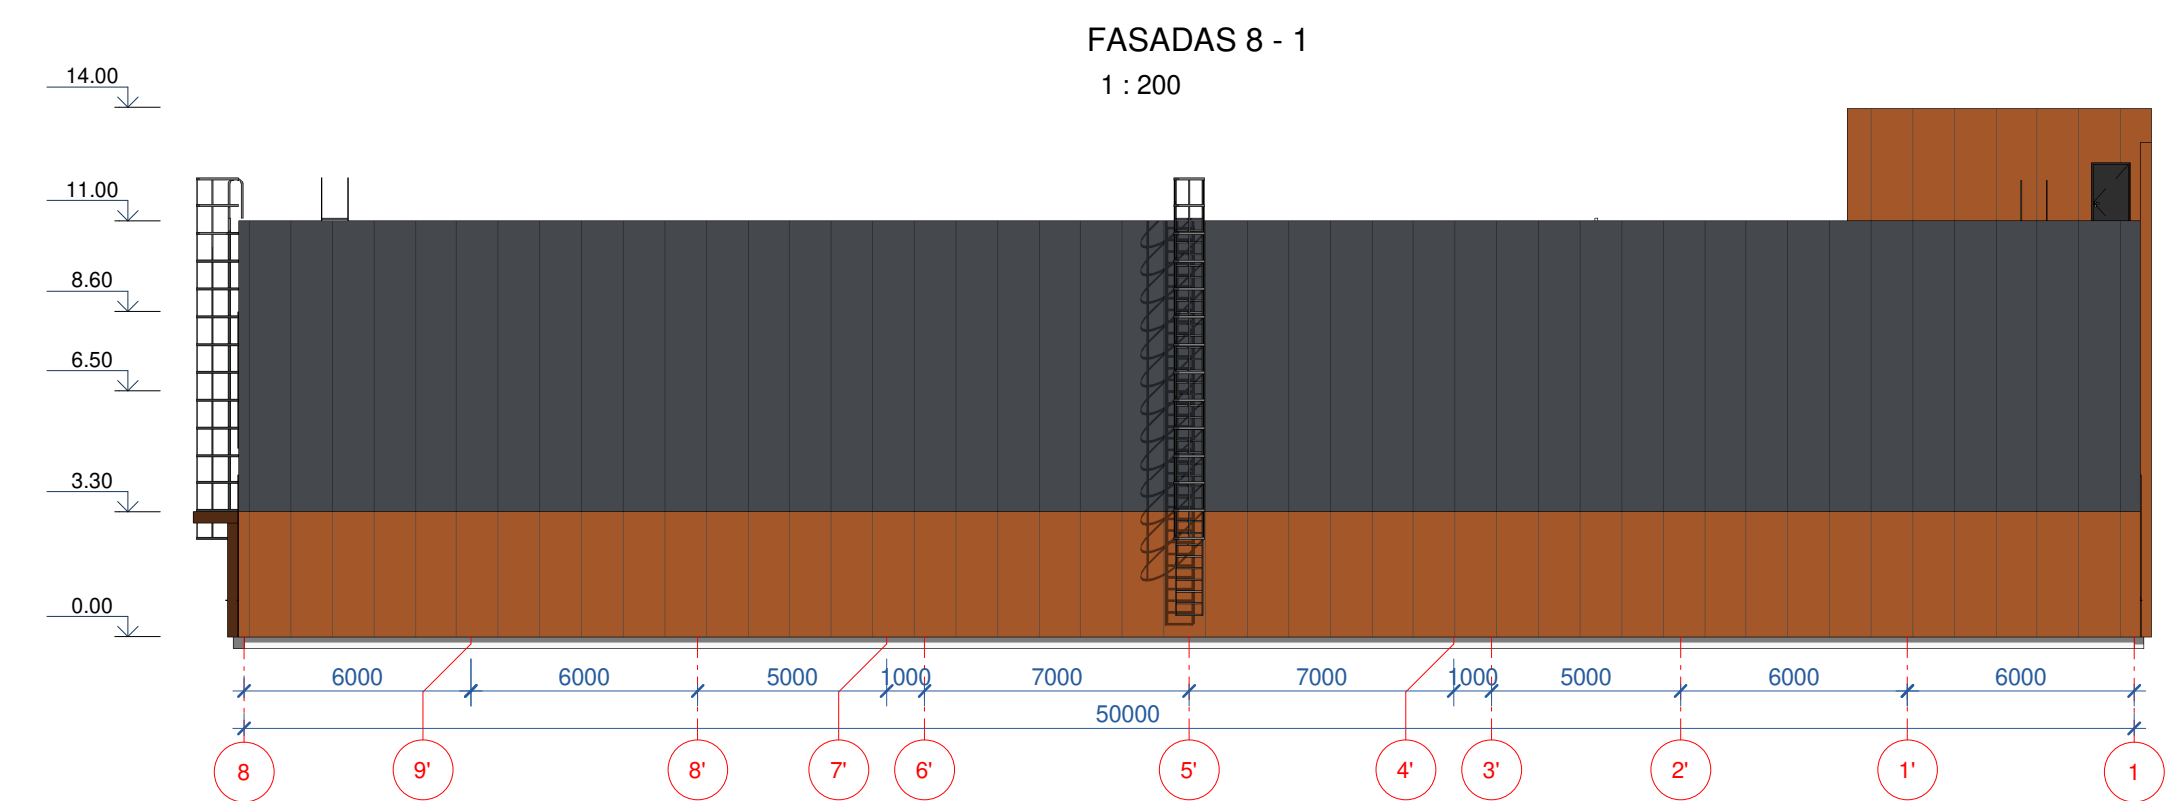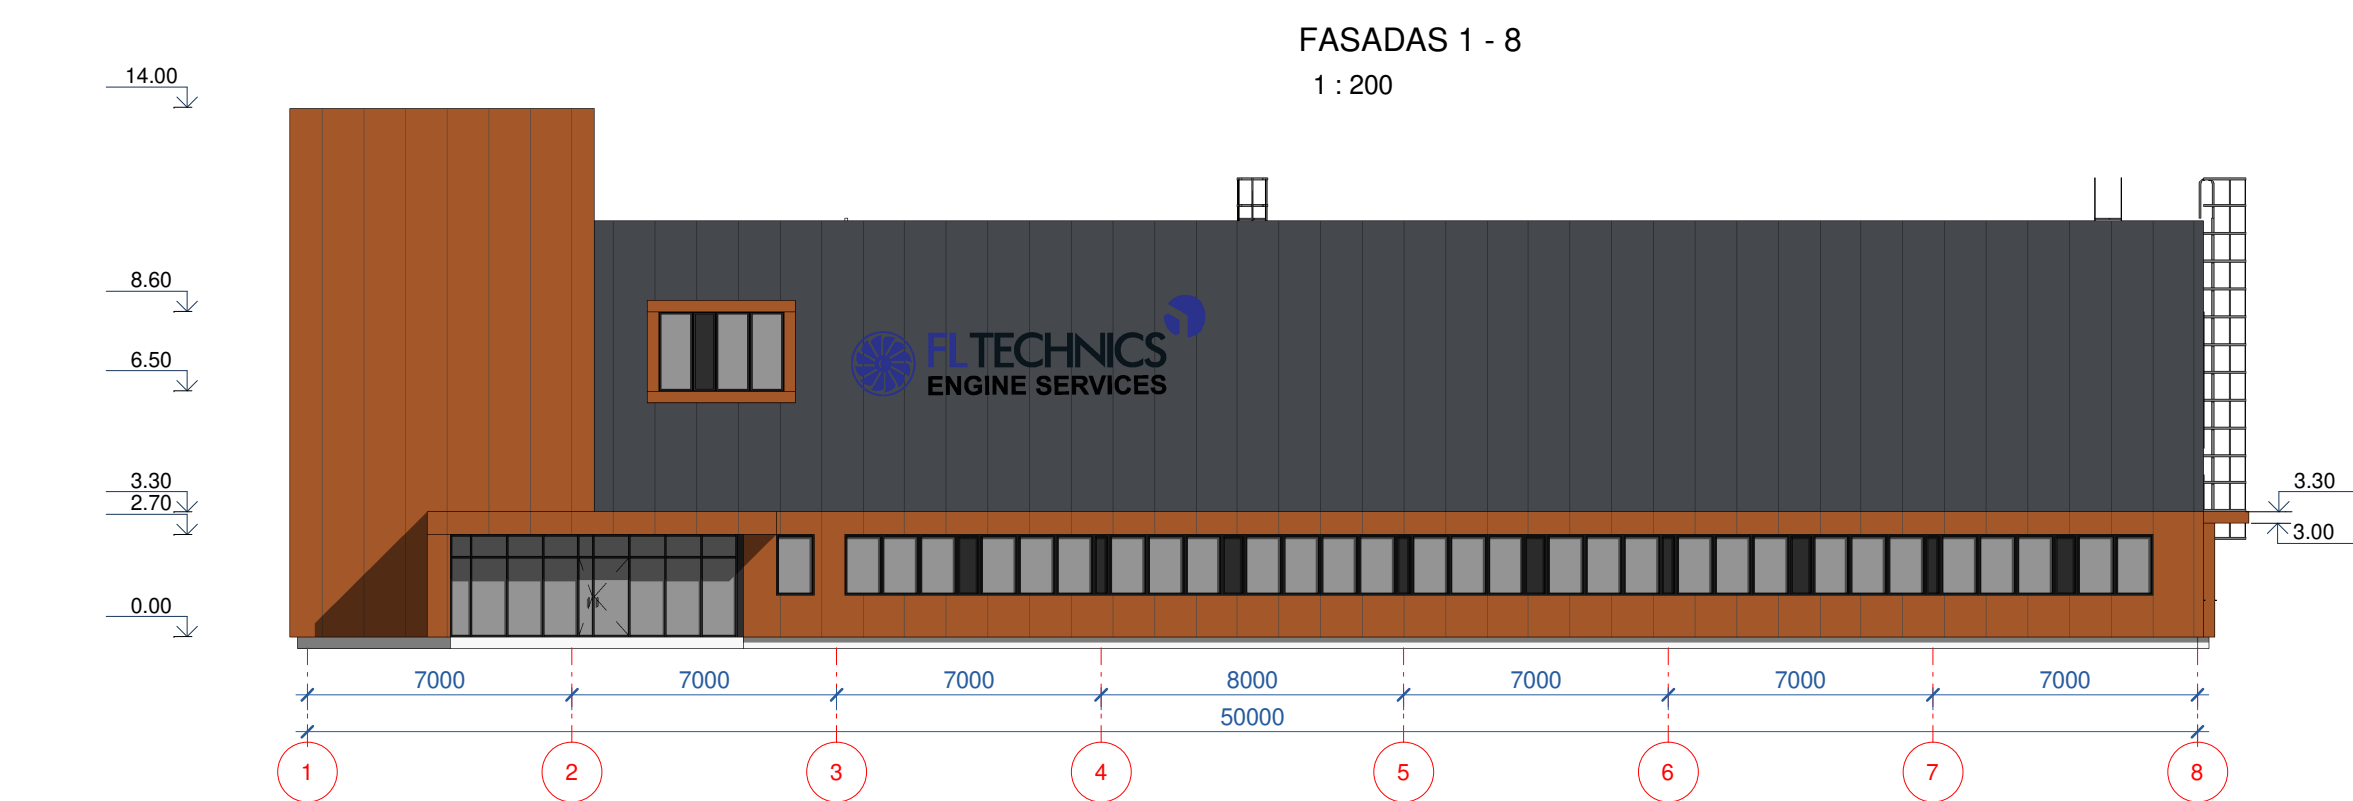

FASADAS A - X
1 : 200

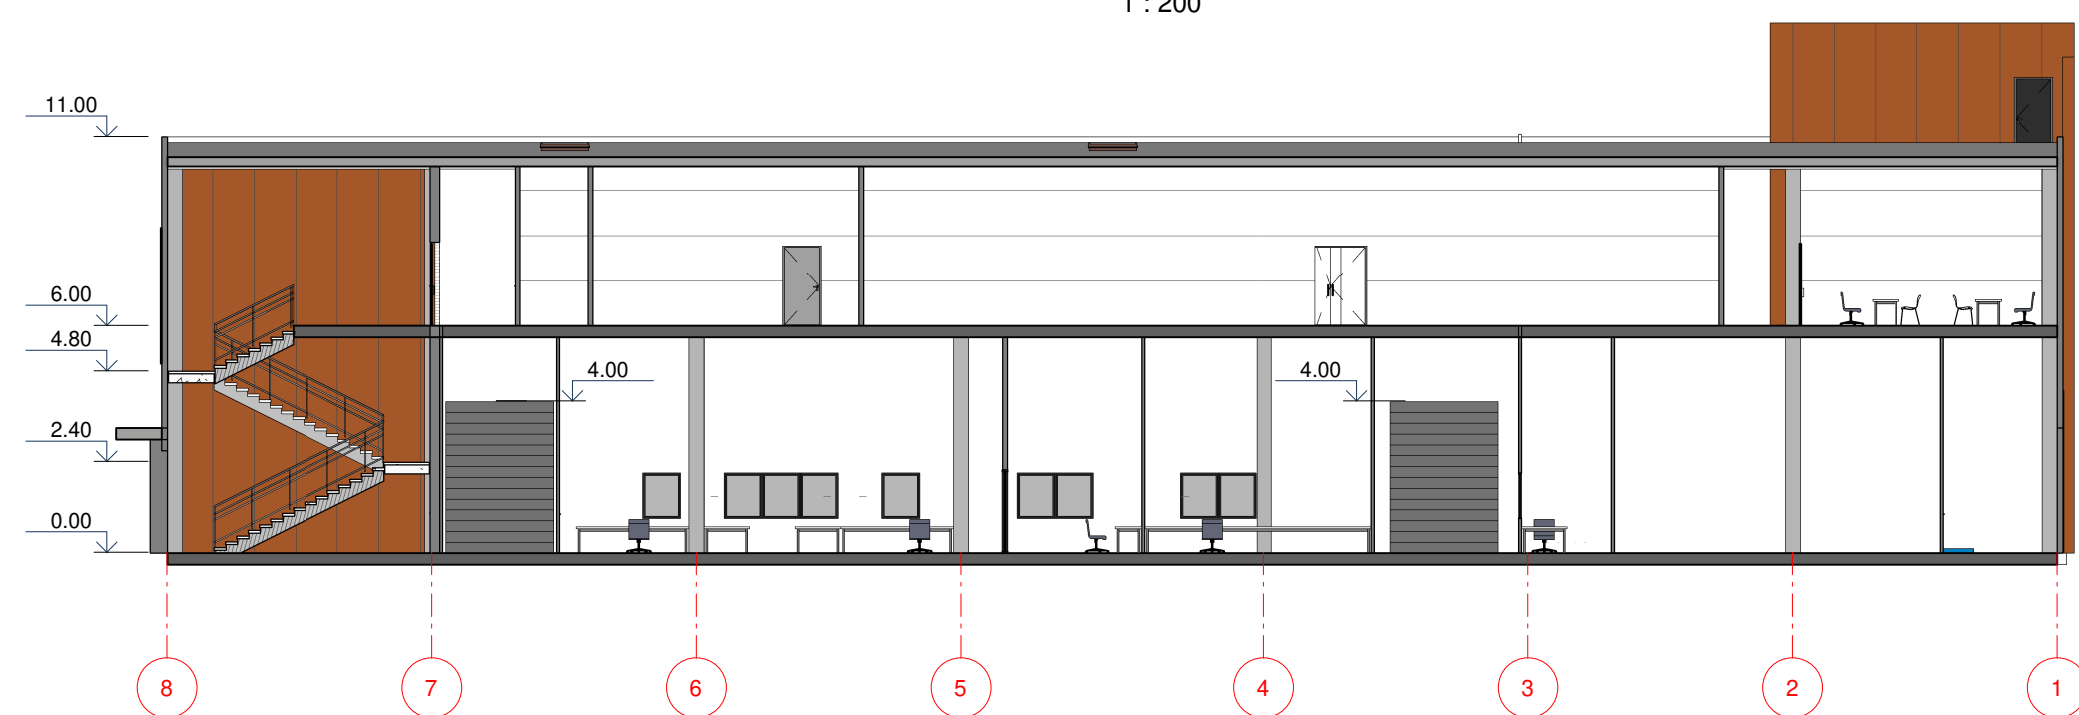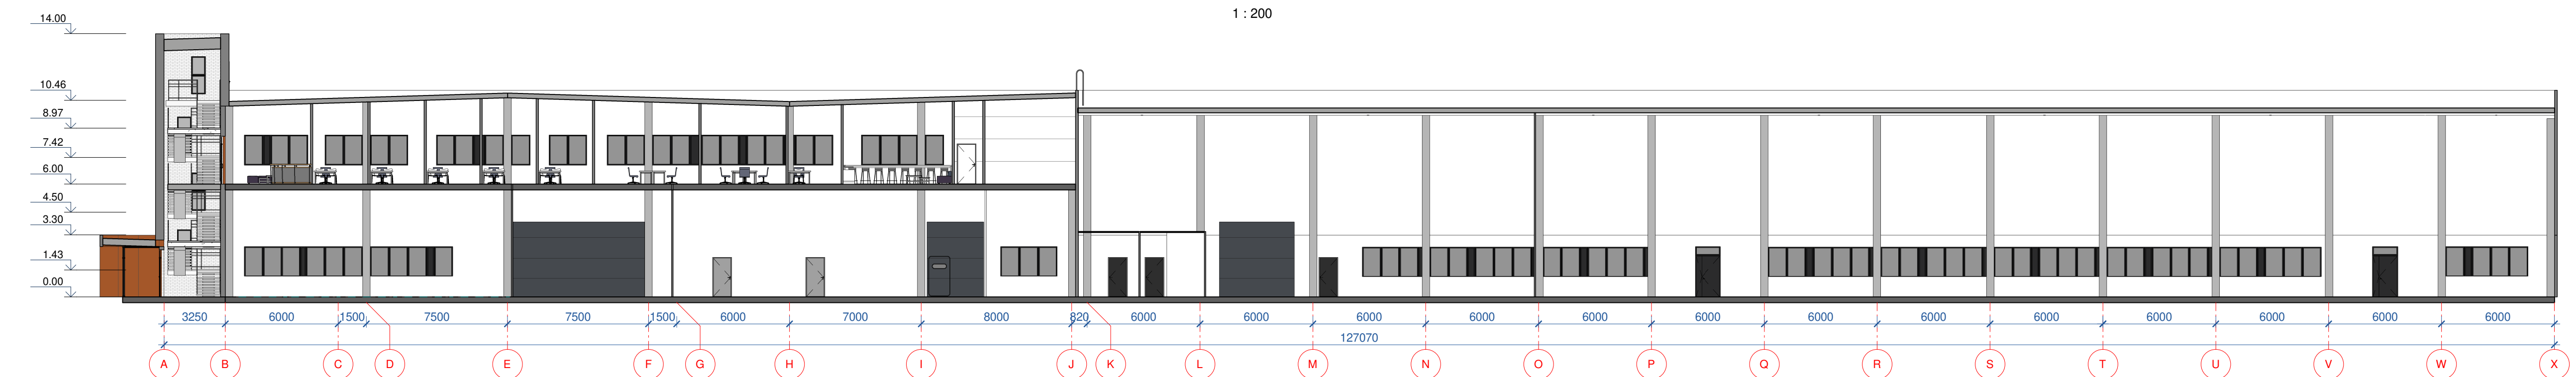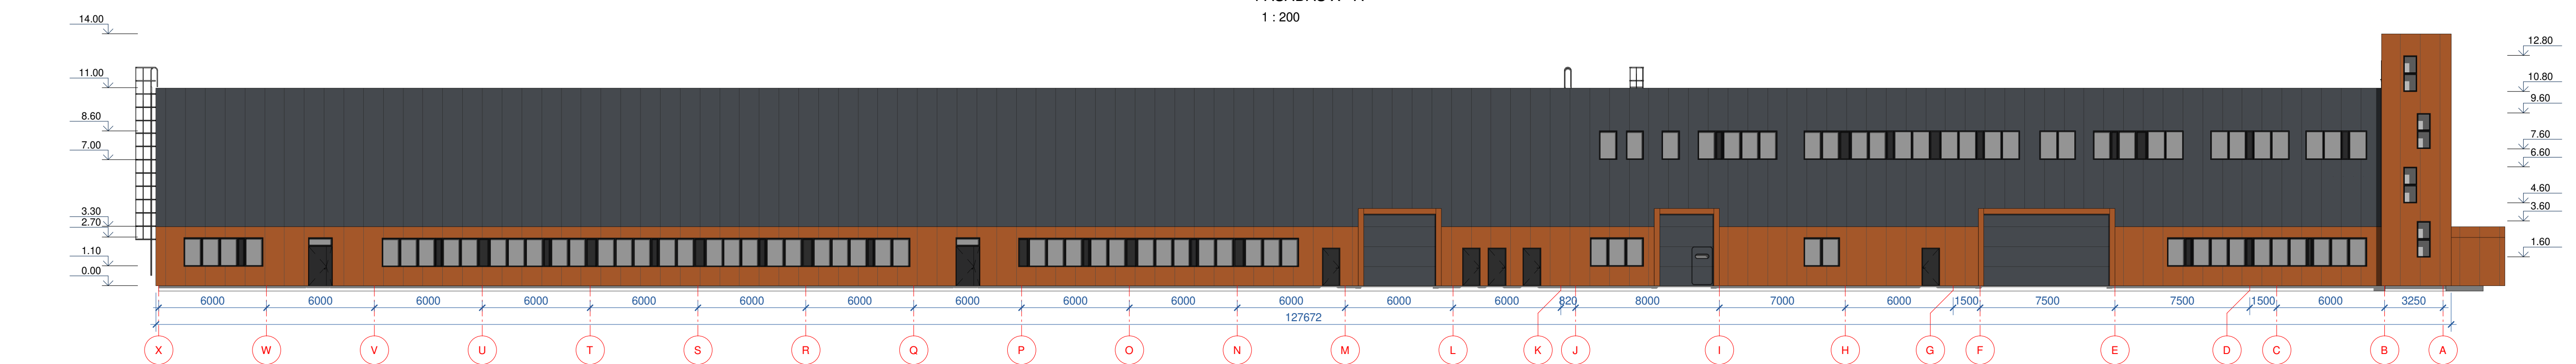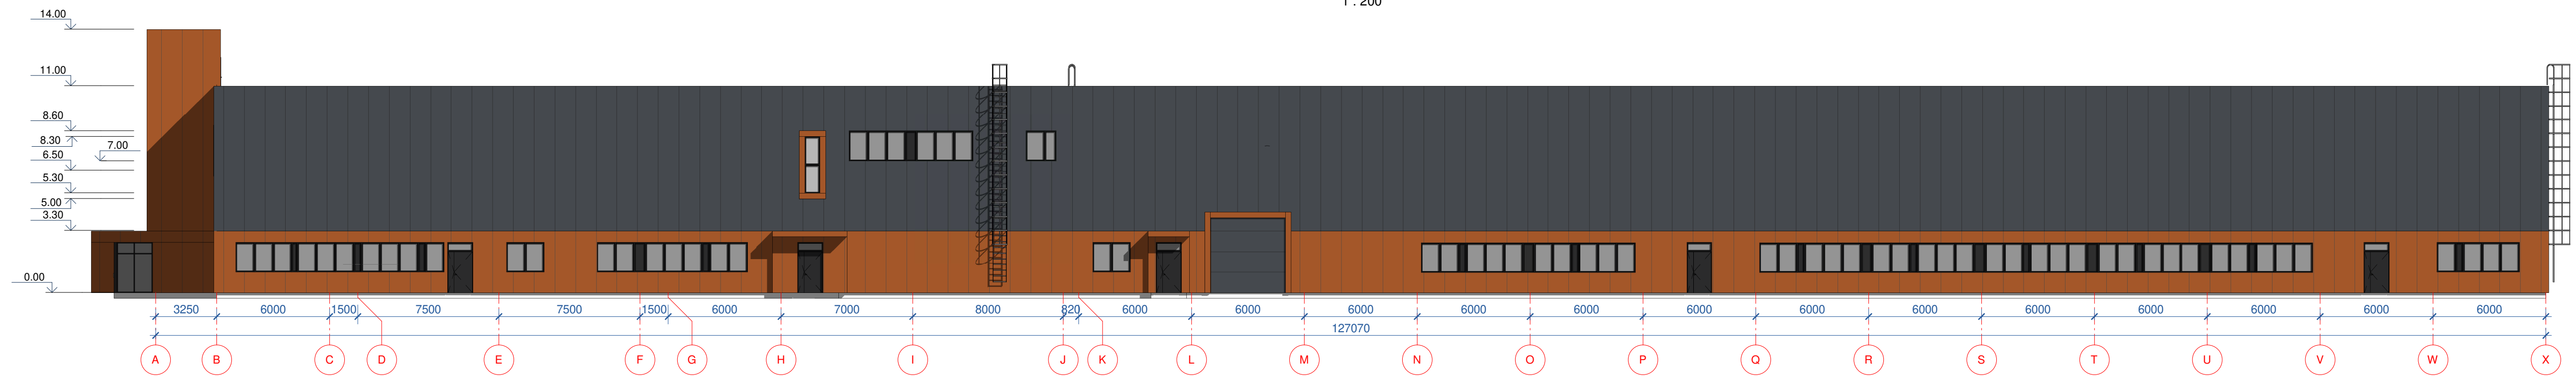

Sutartiniai žymėjimai

-  Daugiasluksnė "Sandwich" tipo sieninė plokštė, spalva - RAL8023
- Daugiasluksnė "Sandwich" tipo sieninė plokštė, spalva - RAL7024

0		2020-02		Dokumentacija informuoti visuomenę apie planuojamo objekto projektavimą ir statybą			
LAIDA		ISLEIDIMO DATA		LAIDOS STATUSAS: KEITIMO PREŽASTIS (JEI TAKOMA)			
KVAL. PATV. DOK. NR.				STATINIO PROJEKTO PAVADINIMAS: SANDĖLIAVIMO PASIRKTES PASTATO AVIACIUOS G. 4. KARMELAUJOJE, KAUNO RAJONO STATYBOS PROJEKTIŲAI PASIJŲAI			
35293		PV	A. MIŠKINIS				LAIDA
A1331		PDV	G. KUČIKIENĖ				
		PDA	G. VOŠLYŲĖ				
It		STATYTUOJAS IR (ARBA) UŽSAKOVAS		DOKUMENTO ŽYMUO			LAPAS
		UAB "SNIEGO TAKAS"		1904751VP-PP-005			LAPŲ
							1
							1

- Bituminē stogo danga
- Stoglangiai
- Stogo vėdinimo kaminėliai
- Stogo iļļa
- Kopēčios pateikimui ant/nuo stogo

0	2020-02	Dokumentacija informuoti visuomene apie planuojamo objekto projektavimą ir statybą			
LAIDA	ISLEIDIMO DATA	LAIDOS STATYBOS, KEITIMO PREZIASIS (JEI TAKOMA)			
KVAL. PATV. DOK. NR.			STATINIO PROJEKTO PAVADINIMAS SANDĖLIAVIMO PAKABEŠTOS PASTATO AVIAGIUS G. 4. KARMĖLAJOVE, KAUNO RAJONE STATYBOS PROJEKTIŅAI PASIŲLYMAI		
35293	PV	A. MIŠKINIS	STATINIO NUMERIS IR PAVADINIMAS, DOKUMENTO PAVADINIMAS	LAIDA	
A1331	PDV	G. KUČIKIENE	PASTATAS	0	
	PDA	G. VOSYLIUTE	STOGO PLANAS M 1 : 200		
lt	STATYTOJAS IR (ARBA) UŽSAKOVAS		DOKUMENTO ŽYMUO	LAPAS LAPŲ	
	UAB "SNIEGO TAKAS"		1904751VP-PP-006	1 1	