
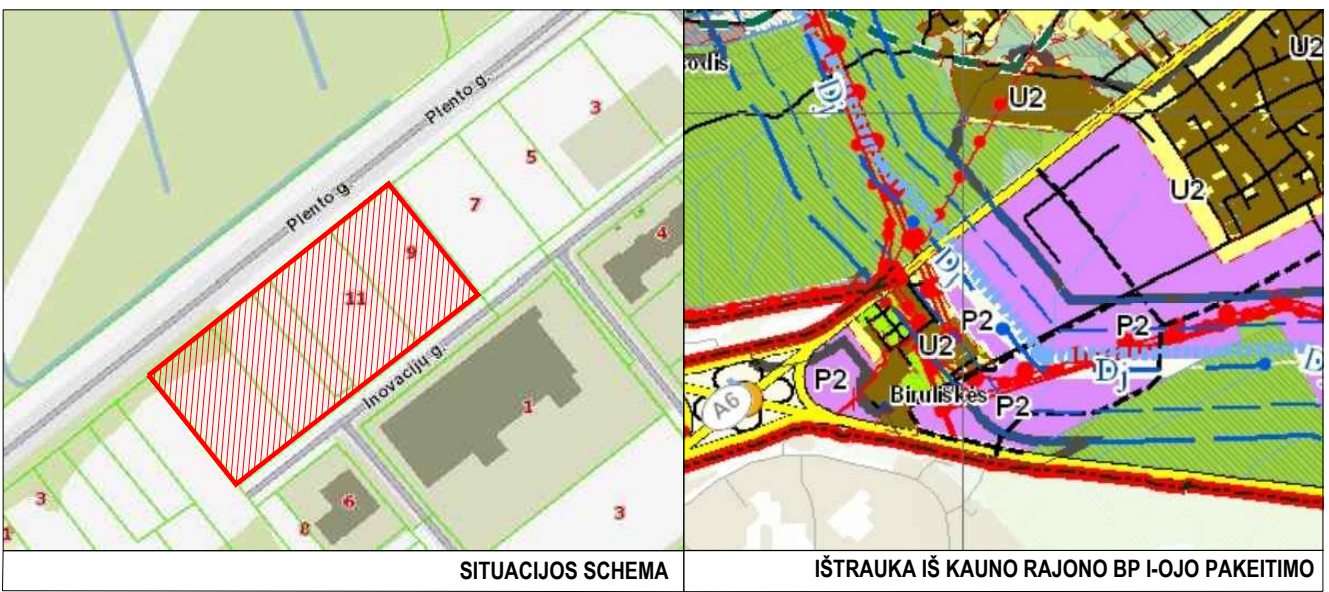


PRIVALOMIEJI TERITORIJOS NAUDOJIMO REIKALAVIMAI																				PAPILDOMI TERITORIJOS NAUDOJIMO REGLAMENTAI					
SKLYPO NR.	SKLYPO KAMPŲ PAŽYMĖJIMAS PLANE	SKLYPO (JO DALIES) KAMPŲ KOORDINATĖS		SKLYPO (JO DALIES) PLOTAS M²	TERITORIJOS NAUDOJIMO TIPAS	ŽEMĖS NAUDOJIMO PASKIRTIS	ŽEMĖS NAUDOJIMO BŪDAI	LEISTINAS PASTATŲ AUKŠTIS	UŽSTATYMO TANKIS, %	UŽSTATYMO INTENSIVYMAS AR UŽSTATYMO TŪRIO TANKIS	UŽSTATYMO TIPAS	GALIMI ŽEMĖS SKLYPŲ DYDŽIAI		PRIKLAUSOMŲJŲ ŽELDYNŲ IR ŽELDINIŲ TERITORIJŲ DALYS, %	PASTATŲ AUKŠČIŲ SKAIČIUS	STATINIŲ PASKIRTYS	KITI REGLAMENTAI	SERVITUTAI	APRIBOJIMAI						
		X	Y					NUO ŽEMĖS PAVIRŠIAUS, m				ALTITUDE, m	MAŽIAUSI, M²							DIDŽIAUSI, M²					
1	1 2 3 15 16	6089369.16 6089386.16 6089408.90 6089317.32 6089277.63	499965.90 499987.47 500016.33 500089.39 500038.87	~7521	PA	Kita	K (komercinės paskirties objektų teritorija)	29,90	106,80	64	2,49	laisvo planavimo (lp)	-----	-----	10	1-3	administracinė, sandėliavimo	-----	-----	1.Vandens tiekimo ir nuotekų, paviršinių nuotekų tvarkymo infrastruktūros apsaugos zonos (III skyriaus, 10-asis skirsnis). 2. Melioruotos žemės ir melioracijos statinių apsaugos zonos (VI skyriaus, 2-asis skirsnis). 3. Aerodromo apsaugos zonos (III skyriaus, 1-asis skirsnis). 4. Elektros tinklų apsaugos zonos (III skyriaus, 4-asis skirsnis). 5. Viešųjų ryšių tinklų elektroninių ryšių infrastruktūros apsaugos zonos (III skyriaus, 11-asis skirsnis). 6. Kelių apsaugos zonos (III skyriaus, 2-asis skirsnis). 7. Magistralinių dujotiekių vietovės klasių teritorijos apsaugos zonos (III skyriaus, 7-asis skirsnis).					
2	3 4 5 6 13 14 15	6089408.90 6089436.31 6089447.70 6089473.12 6089380.91 6089356.48 6089317.32	500016.33 500051.12 500065.06 500096.99 500169.42 500138.32 500089.39	~12016	PA	Kita	K (komercinės paskirties objektų teritorija)	29,90	106,80	67	2,49	laisvo planavimo (lp)	-----	-----	10	1-3	administracinė, sandėliavimo	-----	-----	1.Vandens tiekimo ir nuotekų, paviršinių nuotekų tvarkymo infrastruktūros apsaugos zonos (III skyriaus, 10-asis skirsnis). 2.Melioruotos žemės ir melioracijos statinių apsaugos zonos (VI skyriaus, 2-asis skirsnis). 3. Aerodromo apsaugos zonos (III skyriaus, 1-asis skirsnis). 4. Elektros tinklų apsaugos zonos (III skyriaus, 4-asis skirsnis). 5. Viešųjų ryšių tinklų elektroninių ryšių infrastruktūros apsaugos zonos (III skyriaus, 11-asis skirsnis). 6. Kelių apsaugos zonos (III skyriaus, 2-asis skirsnis). 7. Magistralinių dujotiekių vietovės klasių teritorijos apsaugos zonos (III skyriaus, 7-asis skirsnis).					
3	6 7 8 11 12 13	6089473.12 6089487.67 6089515.41 6089423.01 6089395.91 6089380.91	500096.99 500115.30 500150.43 500223.02 500188.51 500169.42	~7800	PA	Kita	K (komercinės paskirties objektų teritorija)	29,90	106,50	64	2,49	laisvo planavimo (lp)	-----	-----	10	1-4	administracinė, sandėliavimo	-----	-----	1. Vandens tiekimo ir nuotekų, paviršinių nuotekų tvarkymo infrastruktūros apsaugos zonos (III skyriaus, 10-asis skirsnis). 2. Melioruotos žemės ir melioracijos statinių apsaugos zonos (VI skyriaus, 2-asis skirsnis). 3. Aerodromo apsaugos zonos (III skyriaus, 1-asis skirsnis). 4. Elektros tinklų apsaugos zonos (III skyriaus, 4-asis skirsnis). 5. Viešųjų ryšių tinklų elektroninių ryšių infrastruktūros apsaugos zonos (III skyriaus, 11-asis skirsnis). 6. Kelių apsaugos zonos (III skyriaus, 2-asis skirsnis).					
4	8 9 10 11	6089515.41 6089527.35 6089435.90 6089423.01	500150.43 500165.63 500239.42 500223.02	~2361	PA	Kita	K (komercinės paskirties objektų teritorija)	29,90	106,40	49	2,49	laisvo planavimo (lp)	-----	-----	10	1-4	administracinė, sandėliavimo	-----	-----	1. Vandens tiekimo ir nuotekų, paviršinių nuotekų tvarkymo infrastruktūros apsaugos zonos (III skyriaus, 10-asis skirsnis). 2. Melioruotos žemės ir melioracijos statinių apsaugos zonos (VI skyriaus, 2-asis skirsnis). 3. Aerodromo apsaugos zonos (III skyriaus, 1-asis skirsnis). 4. Elektros tinklų apsaugos zonos (III skyriaus, 4-asis skirsnis). 5. Viešųjų ryšių tinklų elektroninių ryšių infrastruktūros apsaugos zonos (III skyriaus, 11-asis skirsnis). 6. Kelių apsaugos zonos (III skyriaus, 2-asis skirsnis).					

DUMUENYS APIE ESAMUS REGISTROUŠTUS SKLYPUS:
1. Sklypo kodas: Nr. 523320009:957
Adresas: Kauno r. sav., Karmėlavos sen., Binuškių k., Inovacijų g. 11.
Savininkas: Lietuvos Respublika.
Numininkas: KAUNO LAISVOSIOS EKONOMINĖS ZONOS VALDYMO UAB.
Sklypo plotas: 0,7500 ha.
Esama pagrindinė žemės naudojimo paskirtis: kita.
Esamos naudojimo būdos: Komercinės paskirties objektų teritorijos.
2. Sklypo kodas: Nr. 523320009:958
Adresas: Kauno r. sav., Karmėlavos sen., Binuškių k., Inovacijų g. 9.
Savininkas: Lietuvos Respublika.
Numininkas: KAUNO LAISVOSIOS EKONOMINĖS ZONOS VALDYMO UAB.
Sklypo plotas: 0,7655 ha.
Esama pagrindinė žemės naudojimo paskirtis: kita.
Esamos naudojimo būdos: Komercinės paskirties objektų teritorijos.
3. Sklypo kodas: Nr. 523320009:959
Adresas: Kauno r. sav., Karmėlavos sen., Binuškių k., Inovacijų g. 11.
Savininkas: Lietuvos Respublika.
Numininkas: KAUNO LAISVOSIOS EKONOMINĖS ZONOS VALDYMO UAB.
Sklypo plotas: 0,5333 ha.
Esama pagrindinė žemės naudojimo paskirtis: kita.
Esamos naudojimo būdos: Komercinės paskirties objektų teritorijos.
4. Sklypo kodas: Nr. 523320009:960
Adresas: Kauno r. sav., Karmėlavos sen., Binuškių k.
Savininkas: Lietuvos Respublika.
Numininkas: KAUNO LAISVOSIOS EKONOMINĖS ZONOS VALDYMO UAB.
Sklypo plotas: 0,7521 ha.
Esama pagrindinė žemės naudojimo paskirtis: kita.
Esamos naudojimo būdos: Komercinės paskirties objektų teritorijos.
5. Sklypo kodas: Nr. 523320009:963
Adresas: Kauno r. sav., Karmėlavos sen., Binuškių k.
Savininkas: Lietuvos Respublika.
Numininkas: KAUNO LAISVOSIOS EKONOMINĖS ZONOS VALDYMO UAB.
Sklypo plotas: 0,1979 ha.
Esama pagrindinė žemės naudojimo paskirtis: kita.
Esamos naudojimo būdos: Komercinės paskirties objektų teritorijos.

Bendras planuojamos teritorijos plotas 2,9698ha.

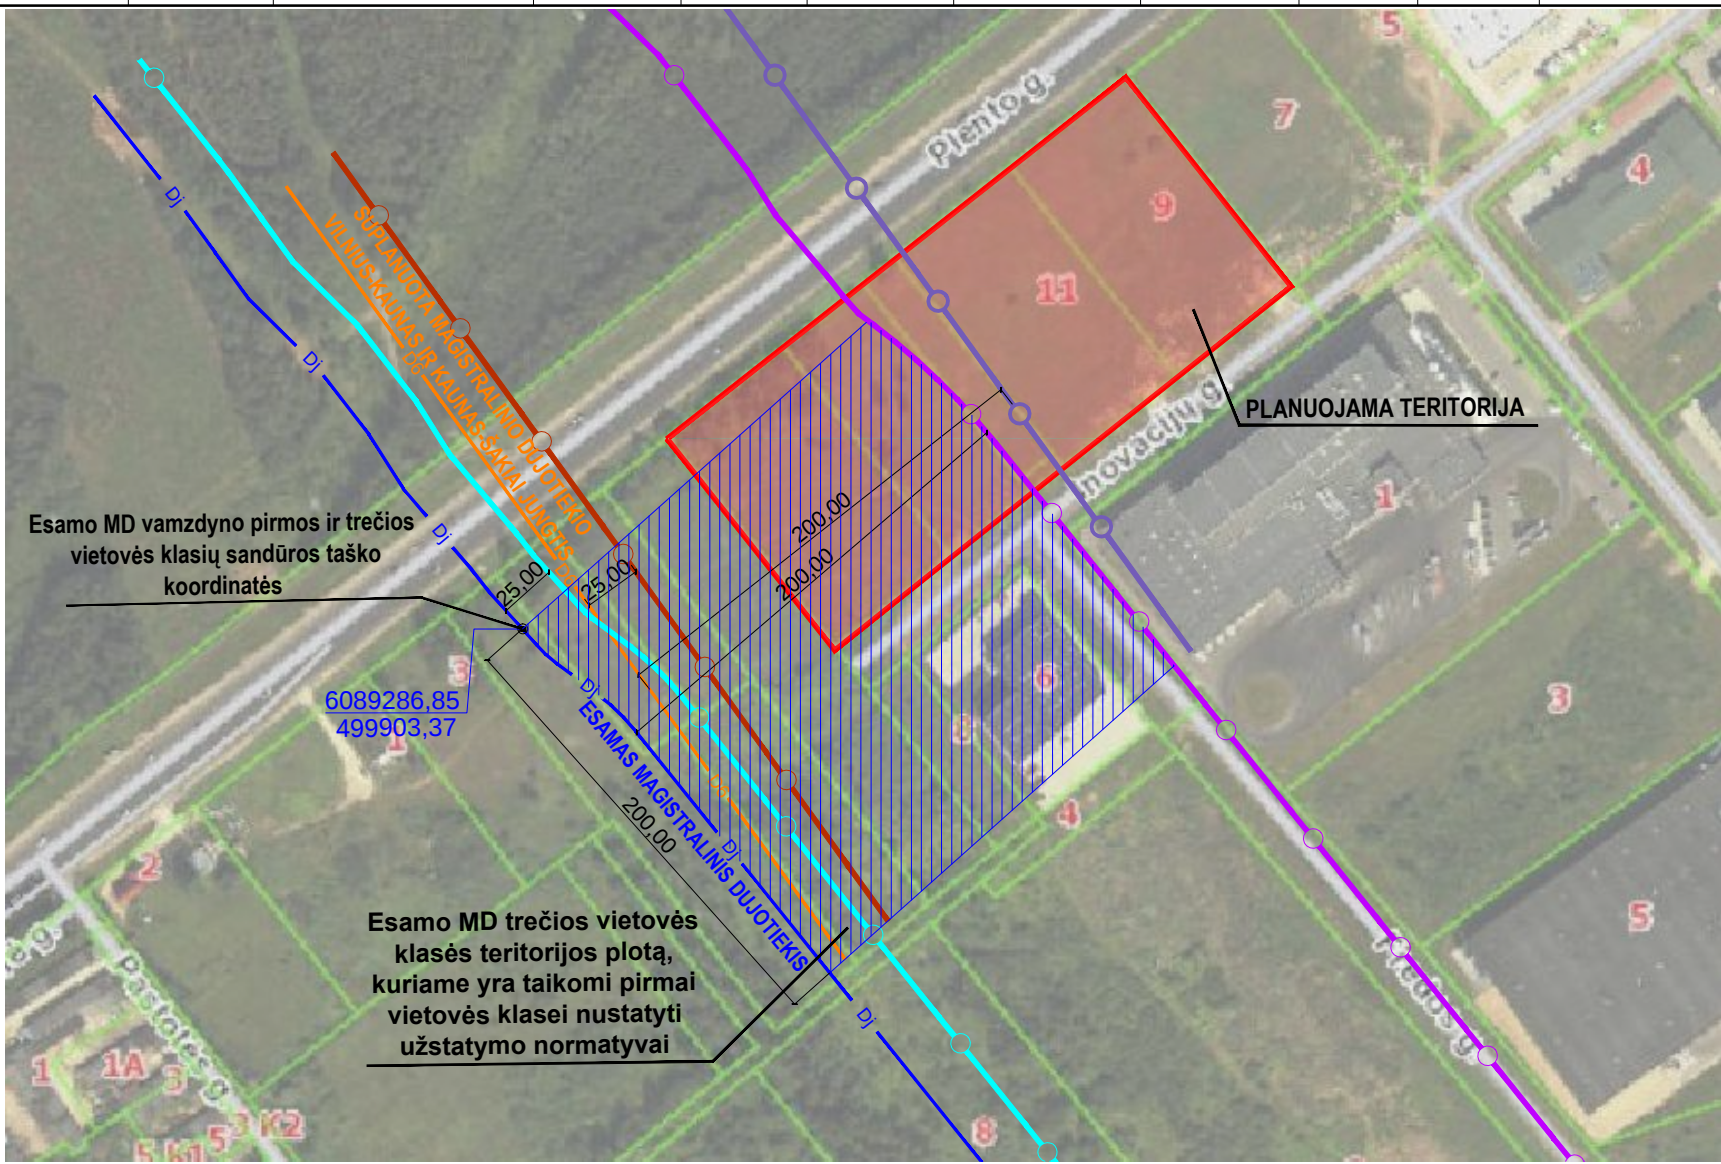

DETALIUOJO PAVIRŠIAUS PAVADINIMAS IR TIKSLAI:

- 1)Kauno rajono savivaldybės teritorijos 2008-07-24 sprendimu Nr. TS-238 (paakeistas 2013-02-28 Kauno rajono se sprendimu Nr. TS-77) patvirtino Kauno r. sav., Karmėlavos sen., Biruliškių k., žemės sklypų kadastro Nr. 5233/05233-00099992 detaliojo plano koregavimas žemės sklypuose Kauno r. sav., Karmėlavos sen., Biruliškių k., kadastr. Nr. 5233/0009999, kurio plotas 0,5333 ha, kadastr. Nr. 5233/0009990, kurio plotas 0,7521 ha, Inovacijų k. 11, kadastr. Nr. 5233/0009997, kurio plotas 0,7500 ha, Inovacijų g. 9 kadastr. Nr. 5233/0009998, kurio plotas 0,7565 ha.
- 2) Sumažinti kelio A6 pavauso zonų iki 10m..
- 3) Sujungti ir padidinti žemėplius.
- 4) Koreguoti teritorijos naudojimo reglamentu-us ir nustatyti papildoma-us teritorijos naudojimo reglamentu-us

SUTARTINAI ŽYMĖJIMAI:	
	DETALIOJO PLANO GALIOJIMO RIBA (sutampa su sklypo riba)
	NEKILNOJAMOJO TURTO REGISTRE (REGISTRUOTO SKLYPO RIBOS
	NAIKINAMOS ESAMOS ŽEMĖS SKLYPO RIBOS
	KOMERCINIS PASKIRTIES OBJEKTŲ TERITORIJOS (K)
	STATYBINĖS ZONOS RIBA (8.5m)
	STATYBINĖS ZONOS RIBA (29.90m)
	STATYBINĖS ZONOS RIBA (8.5m) (gairių ir nuorodų nurodanti esanti magistralinė dujotiekio ir pakelios vietoje klasę II 1 3)
	STATYBINĖS ZONOS RIBA (29.90m) (gairių ir nuorodų nurodanti esanti magistralinė dujotiekio ir pakelios vietoje klasę II 1 3)
	STATYBINĖS ZONOS RIBA (8.5m) (gairių ir nuorodų nurodanti esanti magistralinė dujotiekio ir pakelios vietoje klasę II 1 3)
	STATYBINĖS ZONOS RIBA (29.90m) (gairių ir nuorodų nurodanti esanti magistralinė dujotiekio ir pakelios vietoje klasę II 1 3)
	STATYBINĖS ZONOS RIBA (29.90m) (gairių ir nuorodų nurodanti esanti magistralinė dujotiekio ir pakelios vietoje klasę II 1 3)
	STATYBINĖS ZONOS RIBA (29.90m) (gairių ir nuorodų nurodanti esanti magistralinė dujotiekio ir pakelios vietoje klasę II 1 3)
	SIULOMA VAŽIAVIMO/VAŽIAVIMO VIETA SKLYPAS
	GREITIMO /REGISTRUOTO SKLYPŲ RIBOS
	VANDENTIEKIO IR NUOTEKŲ TINKLŲ APSAUGOS ZONOS RIBA (po 5m)
	KELIO APSAUGOS ZONOS RIBA (70m NUO KELIO BRIAUNOS)
	RYŠIO LINIJŲ APSAUGOS ZONOS RIBA (po 2m)
	MELIORACIJOS ĮRENGINIŲ APSAUGOS ZONOS RIBA (po 5m)
	SIULOMA KELIO APSAUGOS ZONOS RIBA (40m NUO KELIO BRIAUNOS)
	ELEKTROS TINKLŲ APSAUGOS ZONOS (po 1m)
	PLANUOJAMI STATINIAI (vieta tikslinama statinių TP metu)
	ESAMI KELIAI/GATVĖS
	AUTOTRANSPORTO JUDEJIMAS
	AUTOMOBILIŲ PARKAVIMO VIETA I STATYBOS ZONA PARKAVIMO VIETŲ ĮRENGIMUI
	ESAMOS PRIEŠGAISINIS HIDRANTAS
	NAIKINAMAS SERVISUTAS
	ESAMOS MAGISTRALINIS DUJOTIEKIS
	SUPLAUJAMA MAGISTRALINIO DUJOTIEKIO VILNIUS-KAUNAS IR KAUNAS-SAKIAI JUNGTS
	ESAMO MAGISTRALINIO DUJOTIEKIO APSAUGOS ZONOS RIBA. PO 20m ABIPUS VAMZDYNIO AŠIES
	ESAMO MAGISTRALINIO DUJOTIEKIO 1 IR 3 VIETOVES KLASĖS TERITORIJOS IR PROJEKTIKINIS DOKUMENTACIJOS MAGISTRALINIS DUJOTIEKIS EKSPLOATACIJAI IR MŪNĖJE DERINIMO RIBA. PO 200m ABIPUS VAMZDYNIO AŠIES
	SUPLAUJAMO MAGISTRALINIO DUJOTIEKIO APSAUGOS ZONOS RIBA. PO 20m ABIPUS VAMZDYNIO AŠIES
	SUPLAUJAMO MAGISTRALINIO DUJOTIEKIO 3 VIETOVES KLASĖS TERITORIJOS IR PROJEKTIKINIS DOKUMENTACIJOS MAGISTRALINIS DUJOTIEKIS EKSPLOATACIJAI IR MŪNĖJE DERINIMO RIBA. PO 200m ABIPUS VAMZDYNIO AŠIES

1. Datulis: Pasaules priekšmetu satikumi su Kauno rajono savivaldybės administracijos direktoriaus įsakymais Nr. IS-133 (19-07-15) ir Nr. IS-1436 (19-07-31). Teritorijų planavimo proceso inicijuojimo sutartinė Nr. SP-971 (2019-08-06).

2. Planavimo proceso metu S-PATV atliekamas nekas, kadangi planavimo tikslai nėra SPAV vertinio objekto (vadovaujantis LRV nutarimu Nr. 967 „Dėl planų ir programų strateginio pasiekimo aplinkai vertinimo tvarkos aprašo patvirtinimo“). Planavimo proceso koncepcijos rengimas nėra vykdomas.

3. Šių skylių pabrėžiamas teritorijų kintamumas, todėl patvirtintus kadastro matavimus. Bėžnys nesikeičia matavimai. Dydis pateikiami koordinatų, plotai - kvadratiniais metrais.

4. Dėl planavimo plano ribų su planuojamų skylių riba.

5. Planuojamose skyliuose turi būti numatyta ne mažiau 10% skylių plotų žalošioms zonoms įengti komercinės ir sandėliavimo paskirties objektų teritorijos pagal LR AM 2007-12-21 įstatymu Nr. D1-694 patvirtintą „Atsargių rekreacijos paskirties želdinių plotų ir prieklausočių želdinių normų (plotų) nustatymo tvarkos aprašą“.

6. Planuojamų skylių pagrindinė žemės naudojimo paskirtis - kaimo. Naudojimo būdai - komercinės paskirties objektų teritorijos. Bendras planuojamoms teritorijos plotas - 2,9898ha.

7. Inžinerinių komunikacijų įrengimui už skylių ribų turi būti gauti LR nustatyta tvarka tų skylių savininkui sutikimas. Ši sąlyga net pažeistos gretimų teritorijų inžinerinės trasos ir kitos dangos turi būti pasiekiamos. Nuteisus inžinerinius tinklus turi būti nustatyti apibrėžimai nu tų skylių. Apibrėžimų plotai tiksliai geodeziniai matavimų metu.

8. Šių skylių ribos atostaka ties koordinatėmis ir krastinė linija turi būti tiksliniai kadastro matavimų metu.

9. „Asfaltuotų projekto planuojamųjų teritorijų planavimo dokumentams, statinių turi būti projektuojami planuojamųjų teritorijų planavimo dokumentų gavėjams (privatūs, apskriti). Išorės įstatymų planuojamoms statiniams numatoma naudoti esančių gaisrinį hidrantą, esantį prie planuojamųjų teritorijos ribos. Esant reikiamai, statinių techninių projektų metu, papildomas ir išdėsnis vandens tiekimas gaisrui gesinti turi būti planuojamas įrengiant gaisrinis hidrantus esant vandentekio trasose. Priegaisrinis vandentekis turi būti įrengiamas vadovaujantis „Lauko gaisrinio vandentekio tinklų ir statinių“ Projektavimo ir įrengimo taisyklėmis“.

10. Automobilų parkavimas bus vykdomas skylių ribose. Tikslus stovėjimo vietų skaičius bus nustatomas statinių techninių projektų eigioje.

11. Planuojamoje teritorijoje numatyta vykdyti veikla aplinkinėms teritorijoms [takos neties]. Aplinkinės teritorijoje vykdoma ūkinė veikla planuojamai teritorijai [takos neties].

12. Elektros tiekimas planuojamoje teritorijoje yra skypos iš esamų elektros tinklų. Planuojamoms teritorijoms bus prisijungama iš esamų elektros tinklų.

14. Detalią planą sudaro sąlyginis vaizdinis ir skypos vietos, išsklaidinta techninių projektų metu.

15. Planuojamoje teritorijoje (Kauno esančioje apsaugos zona D. Šioje teritorijoje (skyliuose) naujai statiniai ar rekonstruojami statiniai kaip su visais anų jų sumontuoti [renginiai] ir [renginiai] sudaro sprendimą sudaryti galimybes laisvai manevruoti automobilių parkavimo teritorijoje gaisrinio apsaugos (privatūs, apskriti). Išorės įstatymų planuojamoms statiniams numatoma naudoti esančių gaisrinį hidrantą, esantį prie planuojamųjų teritorijos ribos. Esant reikiamai, statinių techninių projektų metu, papildomas ir išdėsnis vandens tiekimas gaisrui gesinti turi būti planuojamas įrengiant gaisrinis hidrantus esant vandentekio trasose. Priegaisrinis vandentekis turi būti įrengiamas vadovaujantis „Lauko gaisrinio vandentekio tinklų ir statinių“ Projektavimo ir įrengimo taisyklėmis“.

16. Dalių pertvarkomos teritorijos (t. y. žemės skypliai kad Nr. 523300909559, 523300909559, 523300909560, 523300909383) pateiktą (esamą)magistralinį dujotiekio linijos-Kauningo, kurio sąlyginis skersmuo - DN700 mm, projekcinis ilgis - 54 -bat, pirmos ir trečios bei Kauno rajono savivaldybės tarybos 2015-07-23 sprendimu Nr. TS-250 patvirtinto magistralinio dujotiekio linijos-Kaunas ir Kaunas-Kašai jungties specialiojo planavimo dokumentams (TPDR Nr. 20076554) suplanuoto (suprojektuoto) magistralinio dujotiekio, kuriam pagal techninį projektą „Magistralinį dujotiekį linijos-Kaunas ir Kaunas-Kašai jungties Kauno rajono savivaldybės statybos projektas“ Kauno rajono savivaldybės administracijos sprendimu yra išduotas statyti leidžiantis dokumentas, trečios vietinės klasės teritorijos, kurių ribos - po 200 metų tū į abi puses nu vandziny (kiekvieno iš tų) ašų ir kurios tiesiasi išilgai vandziny. Šioje teritorijoje statinių projektavimas ir statyba turi būti atlikti „Magistralinio dujotiekio įrengimo ir plėtos taisyklėmis“ (patvirtintomis Lietuvos Respublikos energetikos ministro 2014 m. sausio 28 d. įstatymu Nr. 1-12 (Lietuvos Respublikos energetikos ministro 2017-06-28 įsakymu Nr. I-169 redakcija) reikalavimus.

17. Šiuo detalioju planu suformuoti žemės skyplai Nr. 1 ir Nr. 2 pateiktą (esamą) magistralinio dujotiekio 1 ir 3 vietinės klasės vieno teritorijos ir projekcinės dokumentacijos magistralinio dujotiekio eksploatuojantį [monėję derinimo zona (rib - 200m abi puses vandziny)], o taip pat [planuojamą magistralinio dujotiekio 3 vietinės klasės vieno teritorijos ir projekcinės dokumentacijos magistralinio dujotiekio eksploatuojantį [monėję derinimo zona (rib - 200m abi puses vandziny)], todėl magistralinio dujotiekio vietovės klasė yra taikomi užstatymo normatyvai - pirmos vietinės klasės vietoje leidžiama ne daugiau kaip 120 žmonių būti skurtį pastatų, o trečios vietinės vietoje pastatų skaičius neribojamas; didžiausias leistinas pastatų aukštis, skaičius pirmos ir trečios vietinės klasės vietovės - ne daugiau kaip 3 aukštai (magistralinio dujotiekio vietovės klasės vietoje sąlyginai apibūdinti Gd 2

18. Esamo MD projektavimas klasės vietoje, tū patenka pertvarkoma teritorijos, maksimalus leistinas užstatymo pastatų tankis jau yra pasiekias, todėl Taisyklų 7.1 ir 16.1 punktuose nustatytų pastatų statyti naujai suformuotose žemės skyliuose šiuo metu yra galima tik už esamą MD vietovės klasės teritorijų ribų, t. y. ne arčiau kaip 200 metrų nuo esamo MD vandziny ašies. Planuojamose skyplie Nr. 1 ir dalyje planuojamo skyplie Nr. 2 statybini už esamą MD tik rekonstruoti esančių magistralinį dujotiekį ir pakeltus vietovės klasės ir iš 1 ir 3.

PARKAVIMO SKAIČIAVIMAI :

Vadovaujantis STR 2.06.04:2014 "Gatvės ir viešinės reikšmės keliai. Bendrieji reikalavimai", apskaičiuotas orientacinis automobilių statymo skaičius.

Sklype Nr. 1; 2; 3; 4 numatomi administracinės paskirties pastatai su sandėliavimo patalpomis (sandėliavimo patalpos sudarys ~2000 pastato plotu). Sklype Nr. 1 planuojamas pastato plotas ~2000m²; sklype Nr. 2 ~4000m²; sklype Nr. 3 ~2500m²; sklype Nr. 4 ~5000m². Primate, kad 20% nuo pagrindinio statinio plotu bus skiriamas techninėms ir pagalbiniams pastatams, kuriose darbu būtų neties.

Pagal STR 2.06.04:2014 30 lentelę:

1. Administracinės paskirties pastatams reikalinga 1 automobilio stovėjimo vieta 25m² pagrindinio plotu.
2. Sandėliavimo paskirties pastatams 1 vieta 200m² sandėlių plotu.

Apskaičiuotas automobilių statymo skaičius sklypu Nr.1:

1. Administracinės paskirties - (1600m² -20%) / 25m² = 51 automobiliai.
2. Sandėliavimo paskirties - 320 / 200m² = 2 automobiliai.

Sklype Nr.2:

1. Administracinės paskirties - (3200m² -20%) / 25m² = 102 automobiliai.
2. Sandėliavimo paskirties - 400 / 200m² = 3 automobiliai.

Sklype Nr.3:

1. Administracinės paskirties - (2000m² -20%) / 25m² = 64 automobiliai.
2. Sandėliavimo paskirties - 400 / 200m² = 2 automobiliai.

Sklype Nr.4:

1. Administracinės paskirties - (480m² -20%) / 25m² = 15 automobilių.
2. Sandėliavimo paskirties - 96 / 200m² = 1 automobilis.

Viso sklypu Nr.1 numatomos 53 a.v. sklype Nr. 2 - 105 a.v. sklype Nr. 3 - 66 a.v. sklype Nr.4 - 16 a.v.

Pastaba: techninio projekto metu keičiantis pastatų paskirdui proporcijos, turi būti tikslinami reikiamo parkingo dydžio skaičiavimai, nepažeidžiant teigiamų sąlyg ir išlaikant normatyvinius atstumus nuo parkavimo aikštelių.

SU SPRENDINIAIS SUTINKU:

pagal įgaliojimą UAB "MTARCH" direktorius M.Torrau




TERITORIJOS NAUDOJIMO REGLAMENTAI

1	1 - sklypo numeris
2	2 - sklypo [jo dalies, patenkančios į DP galiojimo zoną] plotas, m ²

T		T - teritorijos naudojimo tipas
a	b	a - žemės naudojimo būdas
c	d	b - leidinys pastatų aukštis (metrais)
e	f	c - leidinys žemės sklypo užstatymo tankis

TERITORIJOS NAUDOJIMO TIPAI
PA - paslaugu teritorija

TERITORIJOS NAUDOJIMO BŪDAI
K - komercinēs paskirties objektu teritorijos

  MARCH ARCHITECTS			UAB "MARCH" monės kodas 15073297 V. Rubinskas tel. +370-6-944-8445 el. m3rch.architects@gmail.com tel. +370 207355		Projekto pavadinimas Kauno rajono savivaldybės teritorijos 2008-07-24 sprendimu Nr. TS-238 (paėmistas 2013-02-28 Kauno rajono savivaldybės teritorijos sprendimu Nr. TS-771 patvirtintu Kauno r. sav. Karmėlavės sen. Giruliškių kaimo šilpnųjį kadastro Nr. 523300009820 k. Nr. 523300009821 detaliojo plano keitimo keitimuose žemės sklypuose Kauno r. sav. Karmėlavės sen. Giruliškių k. kadastru Nr. 523300009959, kuno plotas 0,5333 ha, kadastru Nr. 523300009960, kuno plotas 0,7521 ha, inovacijų ir 111 kadastru Nr. 523300009967, kuno plotas 0,7500 ha, inovacijų, ir 9 kadastru Nr. 523300009968, kuno plotas 0,7686 ha.		
Atestato Nr.		Pareigos	V. Pavardė	Parašas	Dokumentų pavadinimas		
A 1097		PV	M.Torrau		DETALUSIS PLANAS. PAGRINDINIS REGLAMENTŲ BRĖŽINYS M:1000		
		Arch.	E. Plepytė-Balseviciėnė		Dokumentų šlymu		
LT	Organizatorius: Kauno rajono savivaldybės administracija Iniciatoras: KAUNO LAISVOSIOS EKONOMINĖS ZONOS VALDYMO UAB				Dokumentų šlymu 2019/26-DPK-02		Lapas
							Lapų
						1	1