


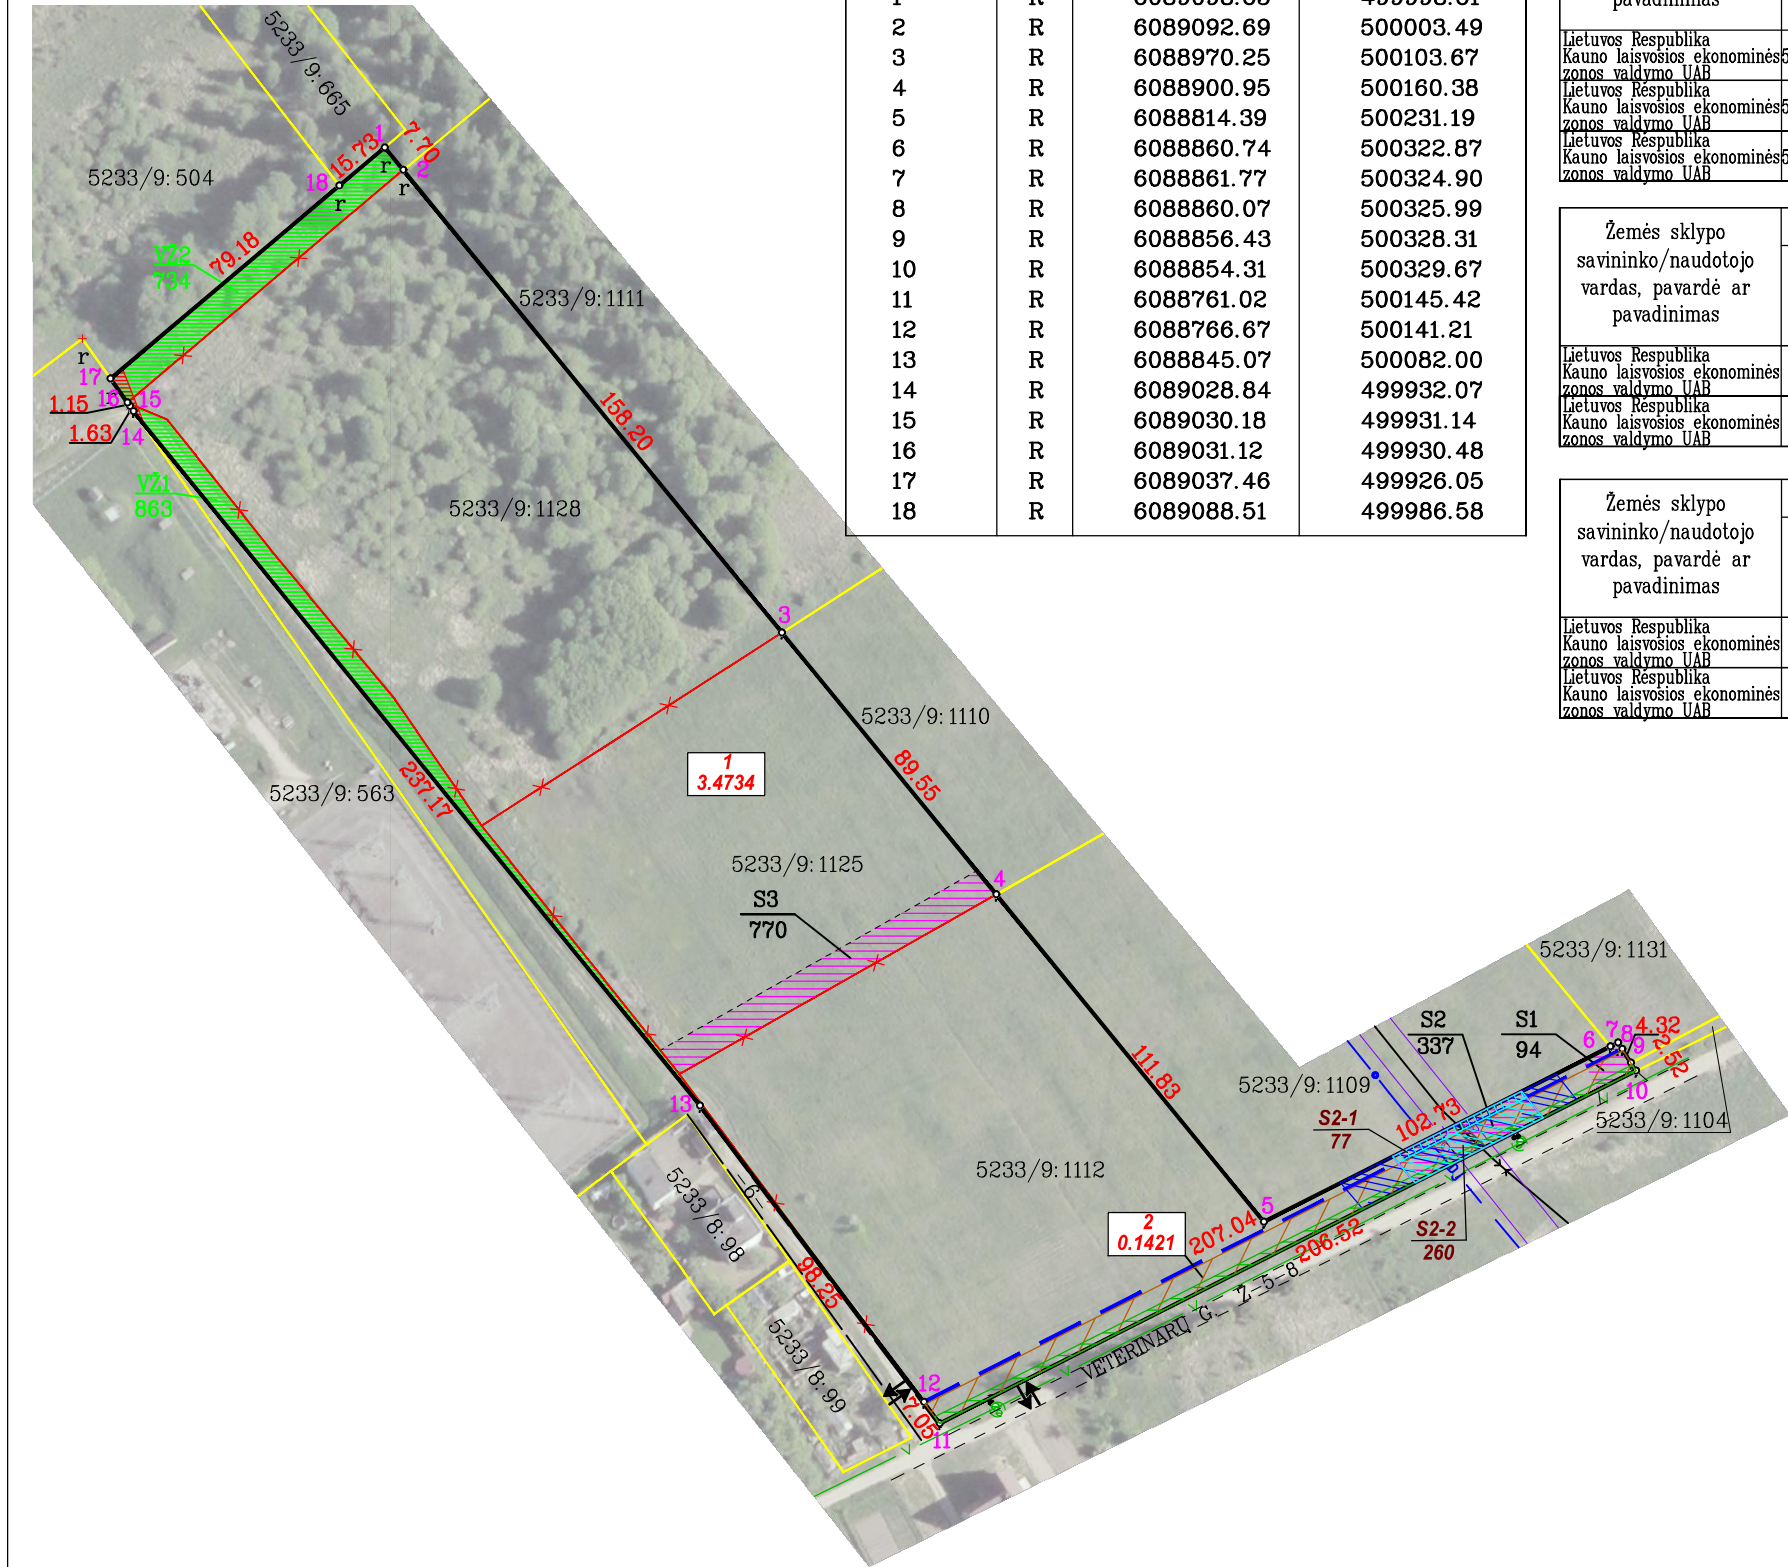

Koordinaciju sistema		LKS-94	
Tasko Nr.	Kodas	X	Y
1	R	6089098.65	499998.61
2	R	6089092.69	500003.49
3	R	6088970.25	500103.67
4	R	6088900.95	500160.38
5	R	6088814.39	500231.19
6	R	6088860.74	500322.87
7	R	6088861.77	500324.90
8	R	6088860.77	500325.99
9	R	6088856.43	500328.31
10	R	6088854.31	500329.67
11	R	6088761.02	500145.42
12	R	6088766.67	500141.21
13	R	6088845.07	500082.00
14	R	6089028.84	499932.07
15	R	6089030.18	499931.14
16	R	6089031.12	499930.48
17	R	6089037.46	499926.05
18	R	6089088.51	499986.58

[illegible][illegible][illegible]

Iki žemės sklypų pertvarkymo esami servitutai					
Eil. Nr.	Sklypo Nr.	Kodas	Servituto rūšis	Pažymėta plane	Plotas m
1	5233/9.112	215	Kelio servitutas–teisė važiuoti transporto priemonėmis, naudotis pėsčiųjų taku (tarnaujantis daiktas); žemės sklypo projekt. Nr.2 (kad. Nr. 5233/9.1109) naudotojams NAIKINAMAS	S1	94
2	5233/9.112	222	Servitutas – teisė tiesti, aptarnauti, naudoti požemines, antžemines komunikacijas (tarnaujantis), AB "Amber Grid", lieka gaioti sklp. projekt. Nr. 1, Nr. 2	S2	337
3	5233/9.1125	222	Kelio servitutas–teisė važiuoti transporto priemonėmis, naudotis pėsčiųjų taku (tarnaujantis daiktas); žemės sklypo projekt. Nr.4 (kad. Nr. 5233/9.1110) naudotojams NAIKINAMAS	S3	770

Po žemės sklypų pertvarkymo liekantys galioti servitutai					
Eil. Nr.	Sklypo Nr.	Kodas	Servituto rūšis	Pažymėta plane	Plotas m ²
1	1	222	Servitutas – teisė tiesti, aparnauti, naudoti požemines, antžemines komunikacijas (tarnaujantis); AB "Amber Grid", lieka galioti sklp. projekt. Nr. 1, Nr. 2	S2-1	77
2	2	222	Servitutas – teisė tiesti, aparnauti, naudoti požemines, antžemines komunikacijas (tarnaujantis); AB "Amber Grid", lieka galioti sklp. projekt. Nr. 1, Nr. 2	S2-2	260

Sutartiniai ženklai	Sutartiniai ženklai
sutorlinio ženklo žymėjimas	sutorlinio ženklo aprašymas
žemės sklypo numeris ir plotas	žemės sklypo numeris ir plotas
pertvarkomų (registruotų) žemės sklypų naikinamos ribos	pertvarkomų (registruotų) žemės sklypų naikinamos ribos
pertvarkomos teritorijos riba	pertvarkomos teritorijos riba
žemės sklypų padalijimo riba	žemės sklypų padalijimo riba
formuojami valstybinės žemės sklypai (larpiniai)	formuojami valstybinės žemės sklypai (larpiniai)
gretimų žemės sklypų ribos	gretimų žemės sklypų ribos
įvažiavimai ir išvažiavimai į projektuojamus sklypus	įvažiavimai ir išvažiavimai į projektuojamus sklypus
Viešųjų ryšių tinklų elektroninių ryšių infrastruktūros apsaugos zonos (III skyrius, vienuoliktasis skirsnis)	Viešųjų ryšių tinklų elektroninių ryšių infrastruktūros apsaugos zonos (III skyrius, vienuoliktasis skirsnis)
Kelių apsaugos zonos (III skyrius, antrasis skirsnis)	Kelių apsaugos zonos (III skyrius, antrasis skirsnis)
visas žemės sklypo plotas	Aerodromo apsaugos zonos (III skyrius, pirmasis skirsnis)
Elektros tinklų apsaugos zonos (III skyrius, ketvirtasis skirsnis)	Elektros tinklų apsaugos zonos (III skyrius, ketvirtasis skirsnis)
Magistralinių dujotiekių ir naftotiekių (produktotiekių) apsaugos zonos (III skyrius, penktasis skirsnis)	Magistralinių dujotiekių ir naftotiekių (produktotiekių) apsaugos zonos (III skyrius, penktasis skirsnis)
Vandens tiekimo ir nuotekų, paviršinių nuotekų tvarkymo infrastruktūros apsaugos zonos (III skyrius, dešimtas skirsnis)	Vandens tiekimo ir nuotekų, paviršinių nuotekų tvarkymo infrastruktūros apsaugos zonos (III skyrius, dešimtas skirsnis)
servitutai iki žemės sklypų pertvarkymo	servitutai iki žemės sklypų pertvarkymo
servitutai po žemės sklypų pertvarkymo	servitutai po žemės sklypų pertvarkymo

Duomenys apie žemės naudojimo apribojimus (iki projektavimo)		
žemės sklypo Nr.	aprašymas	plotas, ha
5233/0009:112	Aerodromo apsaugos zonos (III skyrius, pirmasis skirsnis)	1,2487
	Vandens tiekimo ir nuotekų, paviršinių nuotekų tvarkymo infrastruktūros apsaugos zonos (III skyrius, dešimtas skirsnis)	0,0393
	Magistralinių dujotiekių ir naftotiekių (produktotiekių) apsaugos zonos (III skyrius, penktasis skirsnis)	0,0533
	Kelių apsaugos zonos (III skyrius, antrasis skirsnis)	0,1417
	Viešųjų ryšių tinklų elektroninių ryšių infrastruktūros apsaugos zonos (III skyrius, vienuoliktasis skirsnis)	0,0037
5233/0009:1125	Aerodromo apsaugos zonos (III skyrius, pirmasis skirsnis)	0,8195
5233/0009:1128	Aerodromo apsaugos zonos (III skyrius, pirmasis skirsnis)	1,3876
	Elektrios tinklų apsaugos zonos (III skyrius, ketvirtasis skirsnis)	0,0026

Valstybinių žemės sklypų (tarpinių) duomenys apie žemės naudojimo apribojimus		
žemės sklypo Nr.	aprašymas	plotas, ha
VŽ1	Aerodromo apsaugos zonos (III skyrius, pirmasis skirsnis)	0,0863
	Elektros tinklų apsaugos zonos (III skyrius, ketvirtasis skirsnis)	0,0006
VŽ2	Aerodromo apsaugos zonos (III skyrius, pirmasis skirsnis)	0,0734
	Elektros tinklų apsaugos zonos (III skyrius, ketvirtasis skirsnis)	0,0024

Duomenys apie žemės naudojimo apribojimus (po projektavimo)		
žemės sklypo Nr.	aprašymas	plotas, ha
1	Aerodromo apsaugos zonos (III skyrius, pirmasis skirsnis)	3,4734
	Elektros tinklų apsaugos zonos (III skyrius, ketvirtasis skirsnis)	0,0032
	Magistralinių dujotiekių ir naftotiekių (produktotiekių) apsaugos zonos (III skyrius, penktasis skirsnis)	0,0128
	Viešųjų ryšių tinklų elektroninių ryšių infrastruktūros apsaugos zonos (III skyrius, vienuoliktasis skirsnis)	0,0005
2	Aerodromo apsaugos zonos (III skyrius, pirmasis skirsnis)	0,1421
	Kelių apsaugos zonos (III skyrius, antrasis skirsnis)	0,1417
	Magistralinių dujotiekių ir naftotiekių (produktotiekių) apsaugos zonos (III skyrius, penktasis skirsnis)	0,0405
	Viešųjų ryšių tinklų elektroninių ryšių infrastruktūros apsaugos zonos (III skyrius, vienuoliktasis skirsnis)	0,0015
	Vandens tiekimo ir nuotekų, paviršinių nuotekų tvarkymo infrastruktūros apsaugos zonos (III skyrius, dešimtas skirsnis)	0,0383

Gatvė, namo Nr.	–
Kaimas (miestelis)	BIRULIŠKIŲ K.
Seniūnija	KARMĖLAVOS
Miestas (rajonas)	KAUNO
Apskritis	KAUNO

Kadastrs:	vielotē										Karmēlavos										blokas					sklypas				
Zemes sklypu kadastrs Nr:															5	2	3	3	0	0	0	9	1	1	1	2				
5	2	3	3	0	0	0	9	1	1	2	5	5	2	3	3	0	0	0	9	1	1	2	8							

Gretimųybė	Gretimo žemės sklypo kadastro Nr.	Pastabos
1-2		Valstybinė žemė
2-3	5233/9: 1111	
3-4	5233/9: 1110	
4-6	5233/9: 1109	
6-9	5233/9: 1131	
9-10	5233/9: 1104	
10-11		Valstybinė žemė (Veterinarių g.)
11-15		Valstybinė žemė
15-17	5233/9: 563	
17-18	5233/9: 504	
18-1	5233/9: 665	

	Žemės sklypų pagrindinė žemės naudojimo paskirtis ir būdas iki pertvarkymo		
žemės sklypo Nr.	plotas, ha	pagrindinė žemės naudojimo paskirtis	būdas
5233/0009.112	1,2487	610–Žemės ūkio	303–Kiti žemės ūkio paskirties žemės sklypai
5233/0009.1125	1,0515	610–Žemės ūkio	303–Kiti žemės ūkio paskirties žemės sklypai
5233/0009.1128	1,5568	610–Žemės ūkio	303–Kiti žemės ūkio paskirties žemės sklypai

Žemės sklypo pagrindinė žemės naudojimo paskirtis ir būdas valstybinių žemės sklypų (tarpinių)			
žemės sklypo Nr.	plotas, ha	pagrindinė žemės naudojimo paskirtis	būdas
vž1	0,0863	995–kita	316–pramonės ir sandėliavimo objektų teritorijos
vž2	0,0734	995–kita	316–pramonės ir sandėliavimo objektų teritorijos

Žemės sklypo pagrindinė žemės naudojimo paskirtis ir būdas po pertvarkymo			
žemės sklypo Nr.	plotas, ha	pagrindinė žemės naudojimo paskirtis	būdas
1	3,4734	995 – kita	316–pramonės ir sandėliavimo objektų teritorijos
2	0,1421	995 – kita	333–Susisiekimo ir inžinerinių tinklų koridorių teritorijos

Suderinta

(pareigos, vardas ir pavardė, institucijos pavadinimas)

(parašas)

[data]

Patikrinta

				
UAB "GEODEZININKAI", KODAS 300529316, RAUDONDVARIO PL. 93, 47184 KAUNAS, TEL.8 37 267156, MOB. +370 686 19305				
pareigos	vardas ir pavardė	kvalifikacijos pažymėjimo data ir numeris	parašas	Data
MATININKAS/PROJEKTUOTOJAS	VAIDAS VAIČIULIS	2015-10-21, 2R-PP-922		2020-03-12