



SKLYPO SITUACIJOS PLANAS M 1:5000

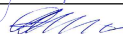

Paskutinio išsaugojimo (save) data	2020-05-20 22:49:15
Spausdinimo data:	2020-05-20 22:50:46

0	2020.05.15	Statybos leidimui, konkursui			
Laida	Išleidimo data	Laidos statusas. Keitimo priežastis (jei taikoma)			
Kval. patv. dok. Nr.	 UAB "Archidomus" Neužmirštuolių g. 1-9 LT-04124 Vilnius telefonas: +370 698 87423 el. paštas: archidomus.lt@gmail.com			Statinio projekto pavadinimas	
A470	PV	V. Mikalauskas		Laikinių mokslo paskirties modulinį pastatų (gaminių)- vaikų darželio Mokyklos g. 5, Akademijos mstl., Akademijos sen., Kauno r. sav., statybos projektas	
A1174	PDVA	D. Osteika		Statinio numeris ir pavadinimas: Mokslo paskirties pastatai	
				Dokumento pavadinimas	Laida
				SKLYPO SITUACIJOS PLANAS M 1:5000	0
LT	Užsakovas Kauno raj. savivaldybės administracija Statytojas Kauno rajono savivaldybė			Dokumento žymuo	Lapas
				AD-20-160-TDP-PP-SP-01	1
					Lapų
					2

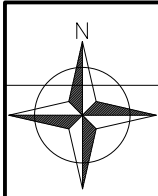

SKLYPO PLANAS M 1:500




EKSPLIKACIJA:

- Esami pastatai
- Projektuojamas modulinis pastatas

SUTARTINAI ŽYMĖJIMAI:

- Sklypo riba
- Tvarkomos teritorijos riba
- Irengiami nauji takai (265 m²)
- Esamos gimnazijos sporto aikštno aptvėrimas, ne žemesne kaip 1,5 m aukščio tvora
- Tvėriama nauja tvora ne žemesnė kaip 1,5 m. Bendras ilgis L=167 m. Aptvertas plotas 3276 m².
- Vartai ir varteliai (L_{bendras}=8,9 m)
- Ispėjamas paviršius (akiesiems ir silpnaregiams) skirtas judėjimo krypčiai pažymėti
- Gaisrinių automobilių judėjimo kelias

TAKELIO ĮRENGIMO DETALĖ M 1:20

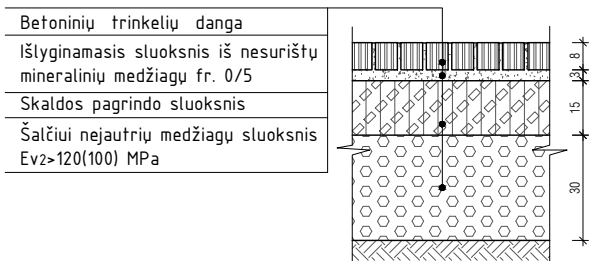

Suderinta LEI portale TOPD sistemoje (www.geoportal.lt) 2020-01-16, suteiktas Nr. 52:20:223

UAB "Surveta"

Įmonės kodas 304423125, Vasario 16-osios g. 23-16,
Telefonas: k., Kauno r. sav., Tel. +370 (605) 39 642

Pareigos	Direktorius	A. Aleksandras	2019-12-04	Objekto numeris ir (arba) pavadinimas
Pareigos	Geodezininkas	A. Aleksandras	2019-12-04	Kauno r. sav., Akademijos sen.,
KVALIFIKACIJOS PAŽYMŲIMO NR. 1GKV-1393				AKademija, Mokyklos g. 5
KOORDINACIJOS SISTEMA: LKS-94 AUKŠČIO SISTEMA: LAS07				Dokumento pavadinimas
Lapas/Lapų?				Statytojas ir (arba) užsakovas:
1 4				KRS
				TOPOGRAFINIS PLANAS
				M:1:500




Paskutinio išsaugojimo (save) data		2020-06-12 14:01:47	
Spausdinimo data:		2020-06-12 14:02:44	
0	2020.05.15	Statybos leidimui, konkursui	
Laida	Išleidimo data	Laidos statusas. Keitimo priežastis (jei taikoma)	
Kval. patv. dok. Nr.	ARCHIDOMUS		Statinio projekto pavadinimas
A470	PV	V. Mikalauskas	Laikinių mokslo paskirties modulinį pastatų (gaminų)-
A1174	PDVA	D. Osteika	vaikų darželio Mokyklos g. 5, Akademijos mstl.,
		Akademijos sen., Kauno r. sav., statybos projektas	
		Statinio numeris ir pavadinimas:	
		Mokslo paskirties pastatai	
		Dokumento pavadinimas	
		SKLYPO PLANAS M 1:500	
		Laida	
		0	
		Dokumento žymuo	
		AD-20-160-TDP-PP-SP-02	
		Lapas	
		2	
		Lapų	
		2	


7001:14








		Spausdinimo data		2020-06-12 11:42:53	
0	2020.05.15	Statybą leidžiančiam dokumentui gauti ir / ar konkursui			
Laida	Išleidimo data	Laidos statusas ir išleidimo priežastis (jei taikoma)			
Kval. patv. dok. nr.	ARCHIDOMUS		UAB "Archidomus" Neužmirštuolių g. 1-9 LT-04124 Vilnius telefonas: +370 698 87423 el. paštas: archidomus.lt@gmail.com		
A470	PV	Vaidas Mikalauskas			
A1174	APDV	Darius Osteika			
			Statinio projekto pavadinimas Laikinių mokslo paskirties modulinį pastatų (gaminijų)- vaikų darželio Mokyklos g. 5, Akademijos mstl., Akademijos sen. Kauno r. sav., statybos projektas		
			Statinio numeris ir pavadinimas: Mokslo paskirties pastatai		
			Dokumento pavadinimas 2 AUKŠTO PLANAS		
			Mastelis 1 : 100		
LT	Užsakovas	Kauno raj. savivaldybės administracija			
	Statytojas	Kauno rajono savivaldybė			
		Dokumento žymuo			Lapas
		AD-20-160-TDP-PP-SA - 02			Lapu 02
					6

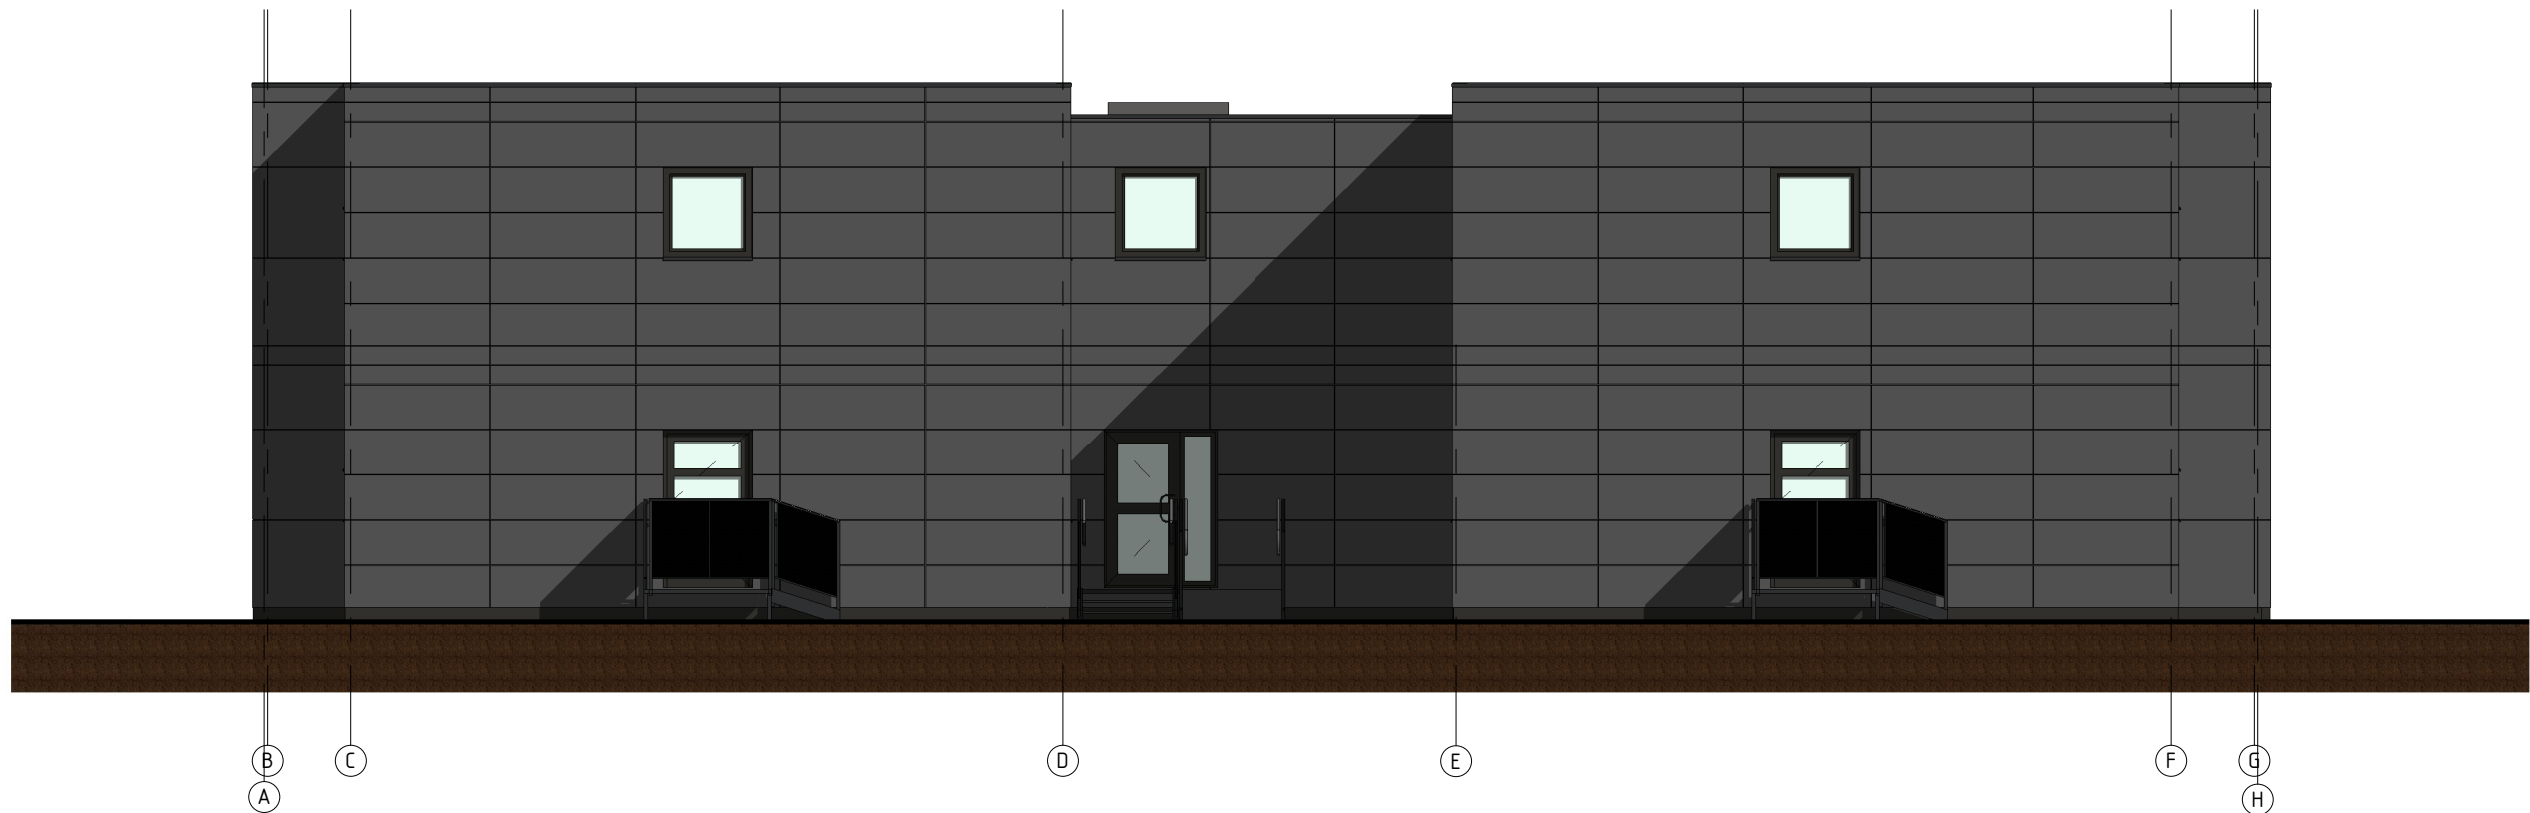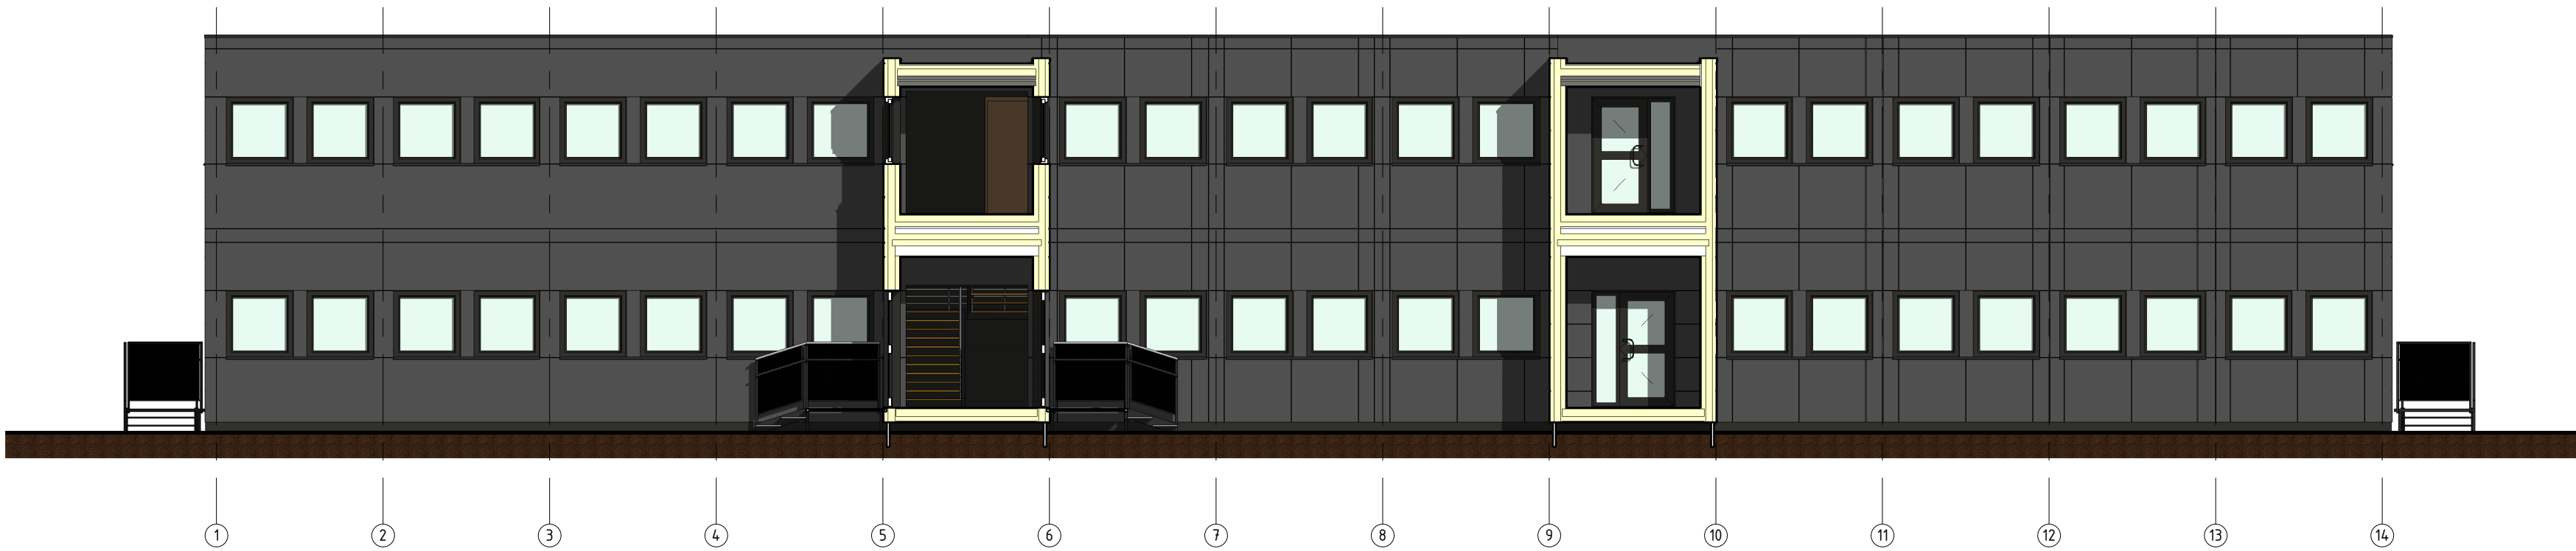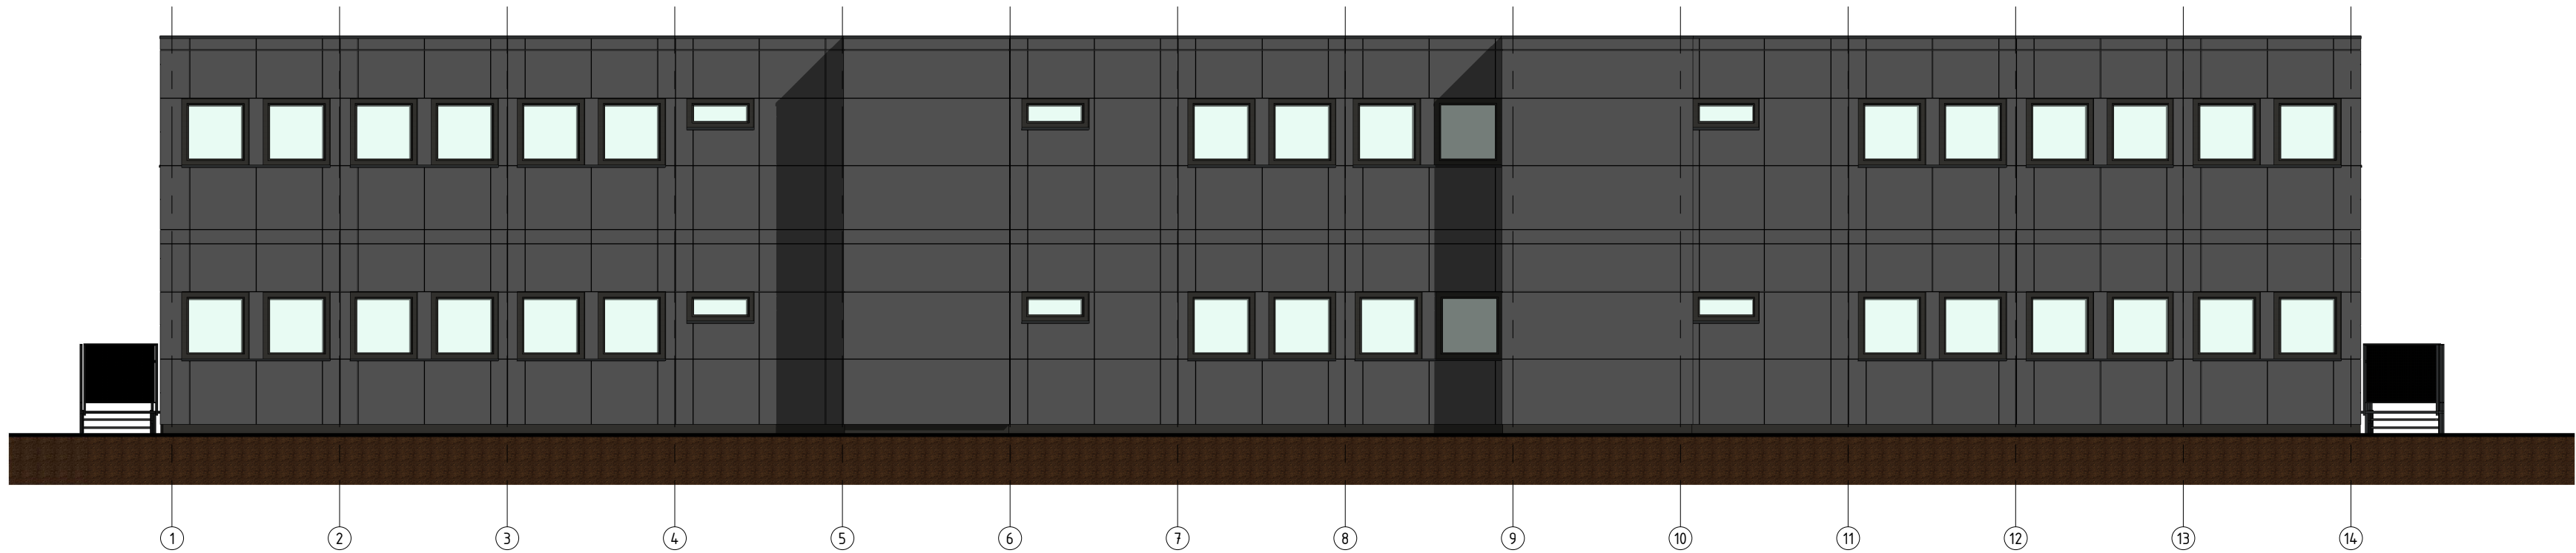

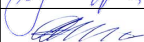		Spausdinimo data		2020-06-12 10:42:03	
0	2020.05.15	Statybą leidžiančiam dokumentui gauti ir / ar konkursui			
Laida	Išleidimo data	Laidos statusas ir išleidimo priežastis (jei taikoma)			
Kval. patv. dok. nr.	UAB "Archidomus" Neužmirštuolių g. 1-9 LT-04124 Vilnius telefonas: +370 698 87423 el. paštas: archidomus.lt@gmail.com ARCHIDOMUS				
A470	PV	Vaidas Mikalauskas			
A1174	APDV	Darius Osteika			
		Statinio projekto pavadinimas Laikinių mokslo paskirties modulinį pastatų (gaminijų)- vaikų darželio Mokyklos g. 5, Akademijos mstl., Akademijos sen., Kauno r. sav., statybos projektas			
		Statinio numeris ir pavadinimas: Mokslo paskirties pastatai			
		Dokumento pavadinimas FASADAI 1-14, A-H			
		Dokumento žymuo AD-20-160-TDP-PP-SA - 03			Mastelis 1 : 100
LT	Užsakovas Kauno raj. savivaldybės administracija				Lapas
	Statytojas Kauno rajono savivaldybė				Lapu
				03	6

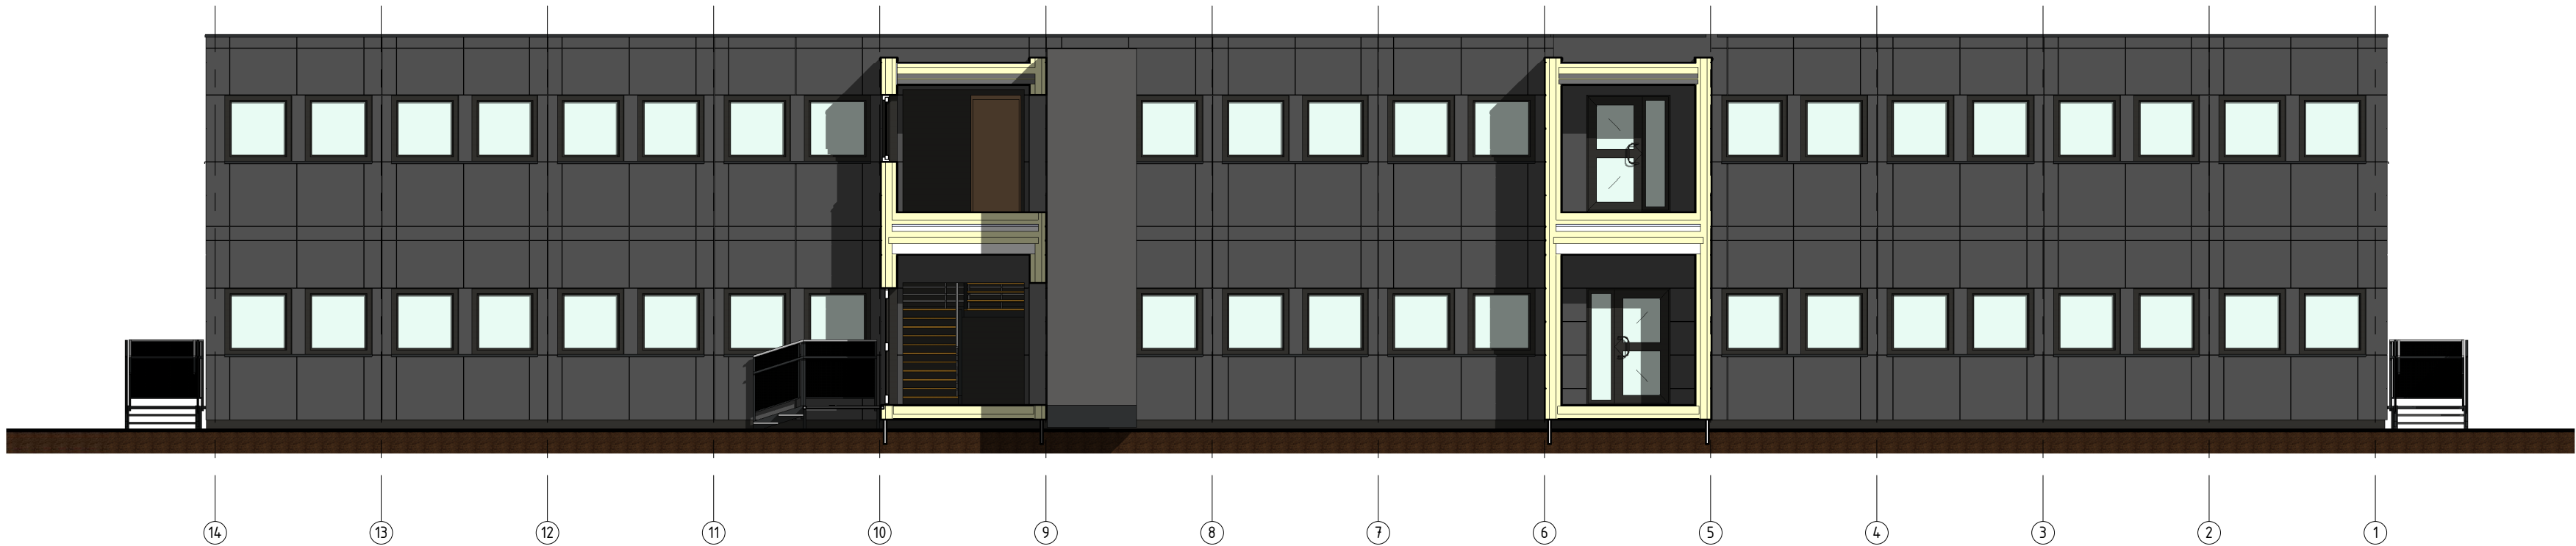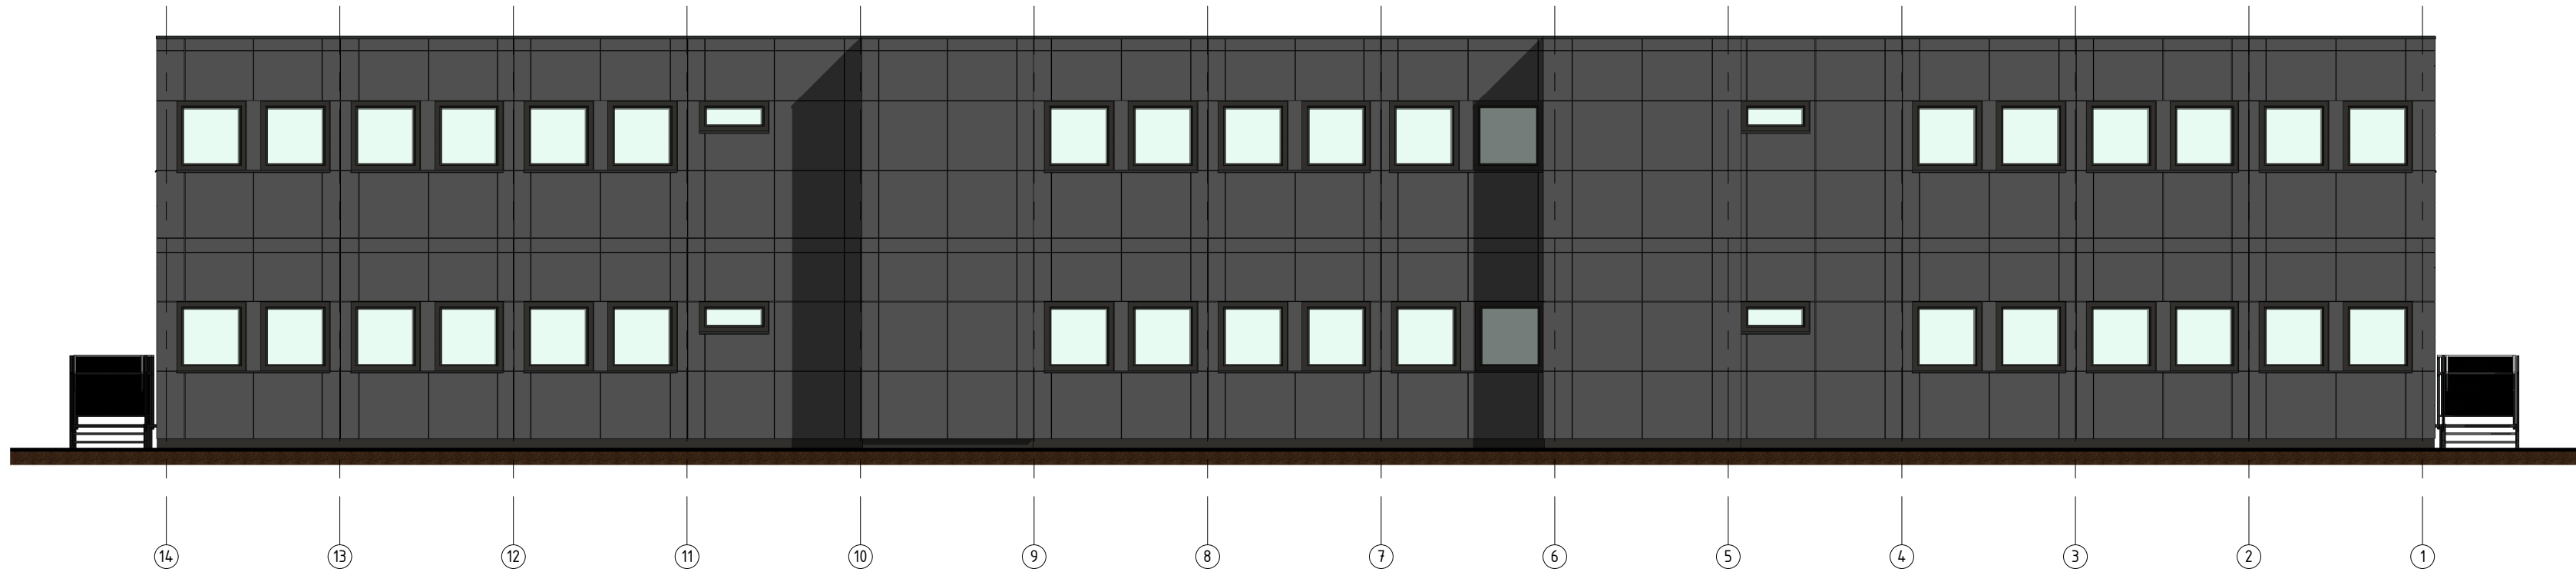

		Spausdinimo data		2020-06-12 10:50:05	
0	2020.05.15	Statybą leidžiančiam dokumentui gauti ir / ar konkursui			
Laida	Išleidimo data	Laidos statusas ir išleidimo priežastis (jei taikoma)			
Kval. patv. dok. nr.	UAB "Archidomus" Neužmirštuolių g. 1-9 LT-04124 Vilnius telefonas: +370 698 87423 el. paštas: archidomus.lt@gmail.com ARCHIDOMUS		Statinio projekto pavadinimas Laikinių mokslo paskirties modulių pastatų (gminių)- vaikų darželio Mokyklos g. 5, Akademijos mstl., Akademijos sen., Kauno r. sav., statybos projektas		
A470	PV	Vaidas Mikalauskas	Statinio numeris ir pavadinimas:		
A1174	APDV	Darius Osteika	Mokslo paskirties pastatai		
			Dokumento pavadinimas		
			FASADAI 14-1, H-A		
			Mastelis 1 : 100		
LT	Užsakovas Kauno raj. savivaldybės administracija		Dokumento žymuo		
	Statytojas Kauno rajono savivaldybė		AD-20-160-TDP-PP-SA - 04		
			Lapas	Lapu	
			04	6	

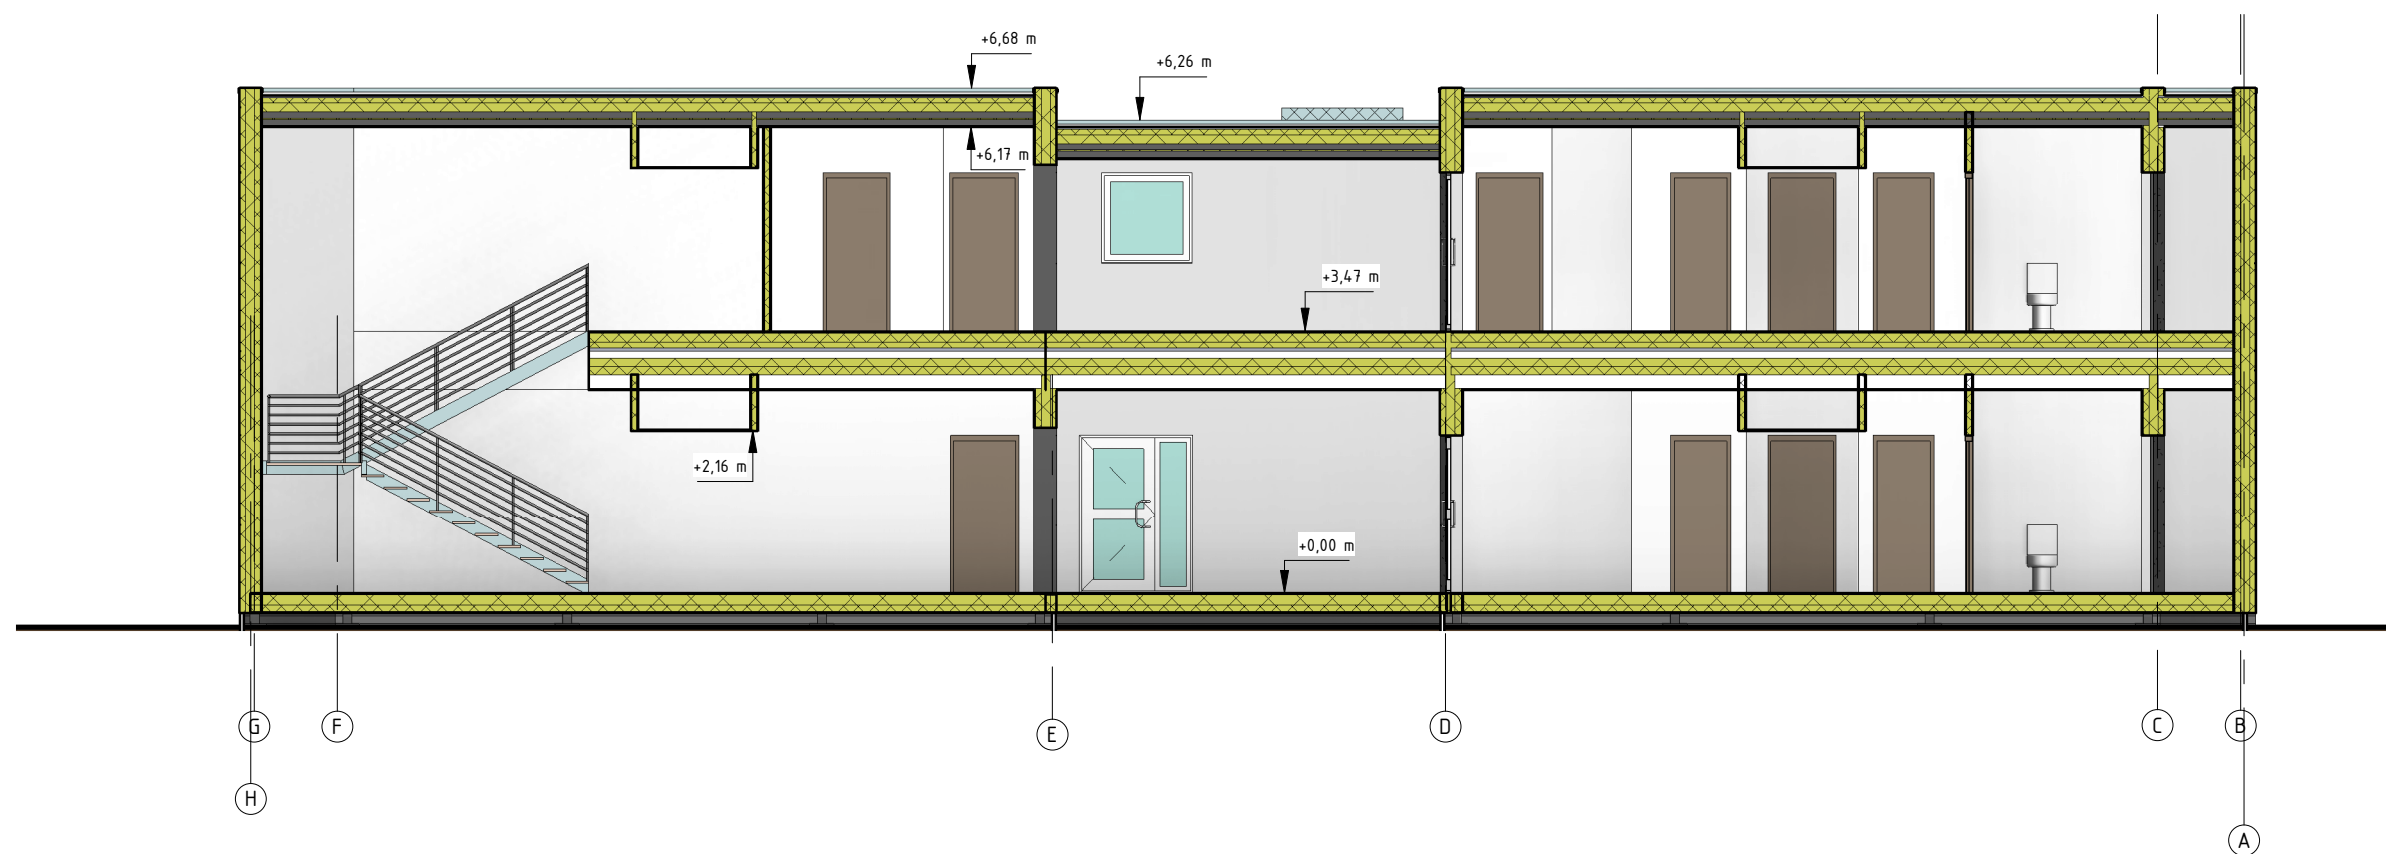

Spausdinimo data 2020-06-12 14:15:29

0	2020.05.15	Statybą leidžiančiam dokumentui gauti ir / ar konkursui				
Laida	Išleidimo data	Laidos statusas ir išleidimo priežastis (jei taikoma)				
Kval. patv. dok. nr.	ARCHIDOMUS UAB "Archidomus" Neužmirštuolių g. 1-9 LT-04124 Vilnius telefonas: +370 698 87423 el. paštas: archidomus.lt@gmail.com			Statinio projekto pavadinimas Laikinių mokslo paskirties modulinį pastatų (gminių)- vaikų darželio Mokyklos g. 5, Akademijos mstl., Akademijos sen., Kauno r. sav., statybos projektas		
A470	PV	Vaidas Mikalauskas		Statinio numeris ir pavadinimas:		
A1174	APDV	Darius Osteika		Mokslo paskirties pastatai		
				Dokumento pavadinimas		
				PJŪVIS 1-1		
				Mastelis		
				1 : 100		
LT	Užsakovas	Kauno raj. savivaldybės administracija			Dokumento žymuo	Lapas
	Statytojas	Kauno rajono savivaldybė				Lapu
				AD-20-160-TDP-PP-SA - 05	05	6



			Spausdinimo data		2020-06-12 10:52:06	
0	2020.05.15	Statybą leidžiančiam dokumentui gauti ir / ar konkursui				
Laida	Išleidimo data	Laidos statusas ir išleidimo priežastis (jei taikoma)				
Kval. patv. dok. nr.	ARCHIDOMUS		UAB "Archidomus" Neužmirštuolių g. 1-9 LT-04124 Vilnius telefonas: +370 698 87423 el. paštas: archidomus.lt@gmail.com		Statinio projekto pavadinimas Laikinių mokslo paskirties modulinį pastatų (gminių)- vaikų darželio Mokyklos g. 5, Akademijos mstl., Akademijos sen., Kauno r. sav., statybos projektas	
A470	PV	Vaidas Mikalauskas		Statinio numeris ir pavadinimas:		
A1174	APDV	Darius Osteika		Mokslo paskirties pastatai		
				Dokumento pavadinimas		Mastelis
				VIZUALIZACIJA		
LT	Užsakovas Kauno raj. savivaldybės administracija			Dokumento žymuo		Lapas
	Statytojas Kauno rajono savivaldybė			AD-20-160-TDP-PP-SA - 06		Lapų
					06	6