




Paskutinio išsaugojimo (save) data		2020-05-15 23:42:53	
Spausdinimo data:		2020-05-15 23:43:40	
0	2020.05.15	Statybos leidimui, konkursui	
Laida	Išleidimo data	Laidos statusas. Keitimo priežastis (jei taikoma)	
Kval. patv. dok. Nr.	 UAB "Archidomus" Neužmirštuolių g. 1-9 LT-04124 Vilnius telefonas: +370 698 87423 el. paštas: archidomus.lt@gmail.com		Statinio projekto pavadinimas
A470	PV	V. Mikalauskas	Laikinių mokslo paskirties modulinį pastatų (gaminių) - vaikų darželio Ledos g. 2, Užliedžių k., Užliedžių sen., Kauno r. sav., statybos projektas
A1174	PDVA	D. Osteika	
			Statinio numeris ir pavadinimas:
			Mokslo paskirties pastatai
			Dokumento pavadinimas
			SKLYPO SITUACIJOS PLANAS M 1:5000
			Laida
			0
LT	Užsakovas Kauno raj. savivaldybės administracija Statytojas Kauno rajono savivaldybė		Dokumento žymuo
			AD-20-159-TDP-PP-SP-01
			Lapas
			1
			Lapų
			2

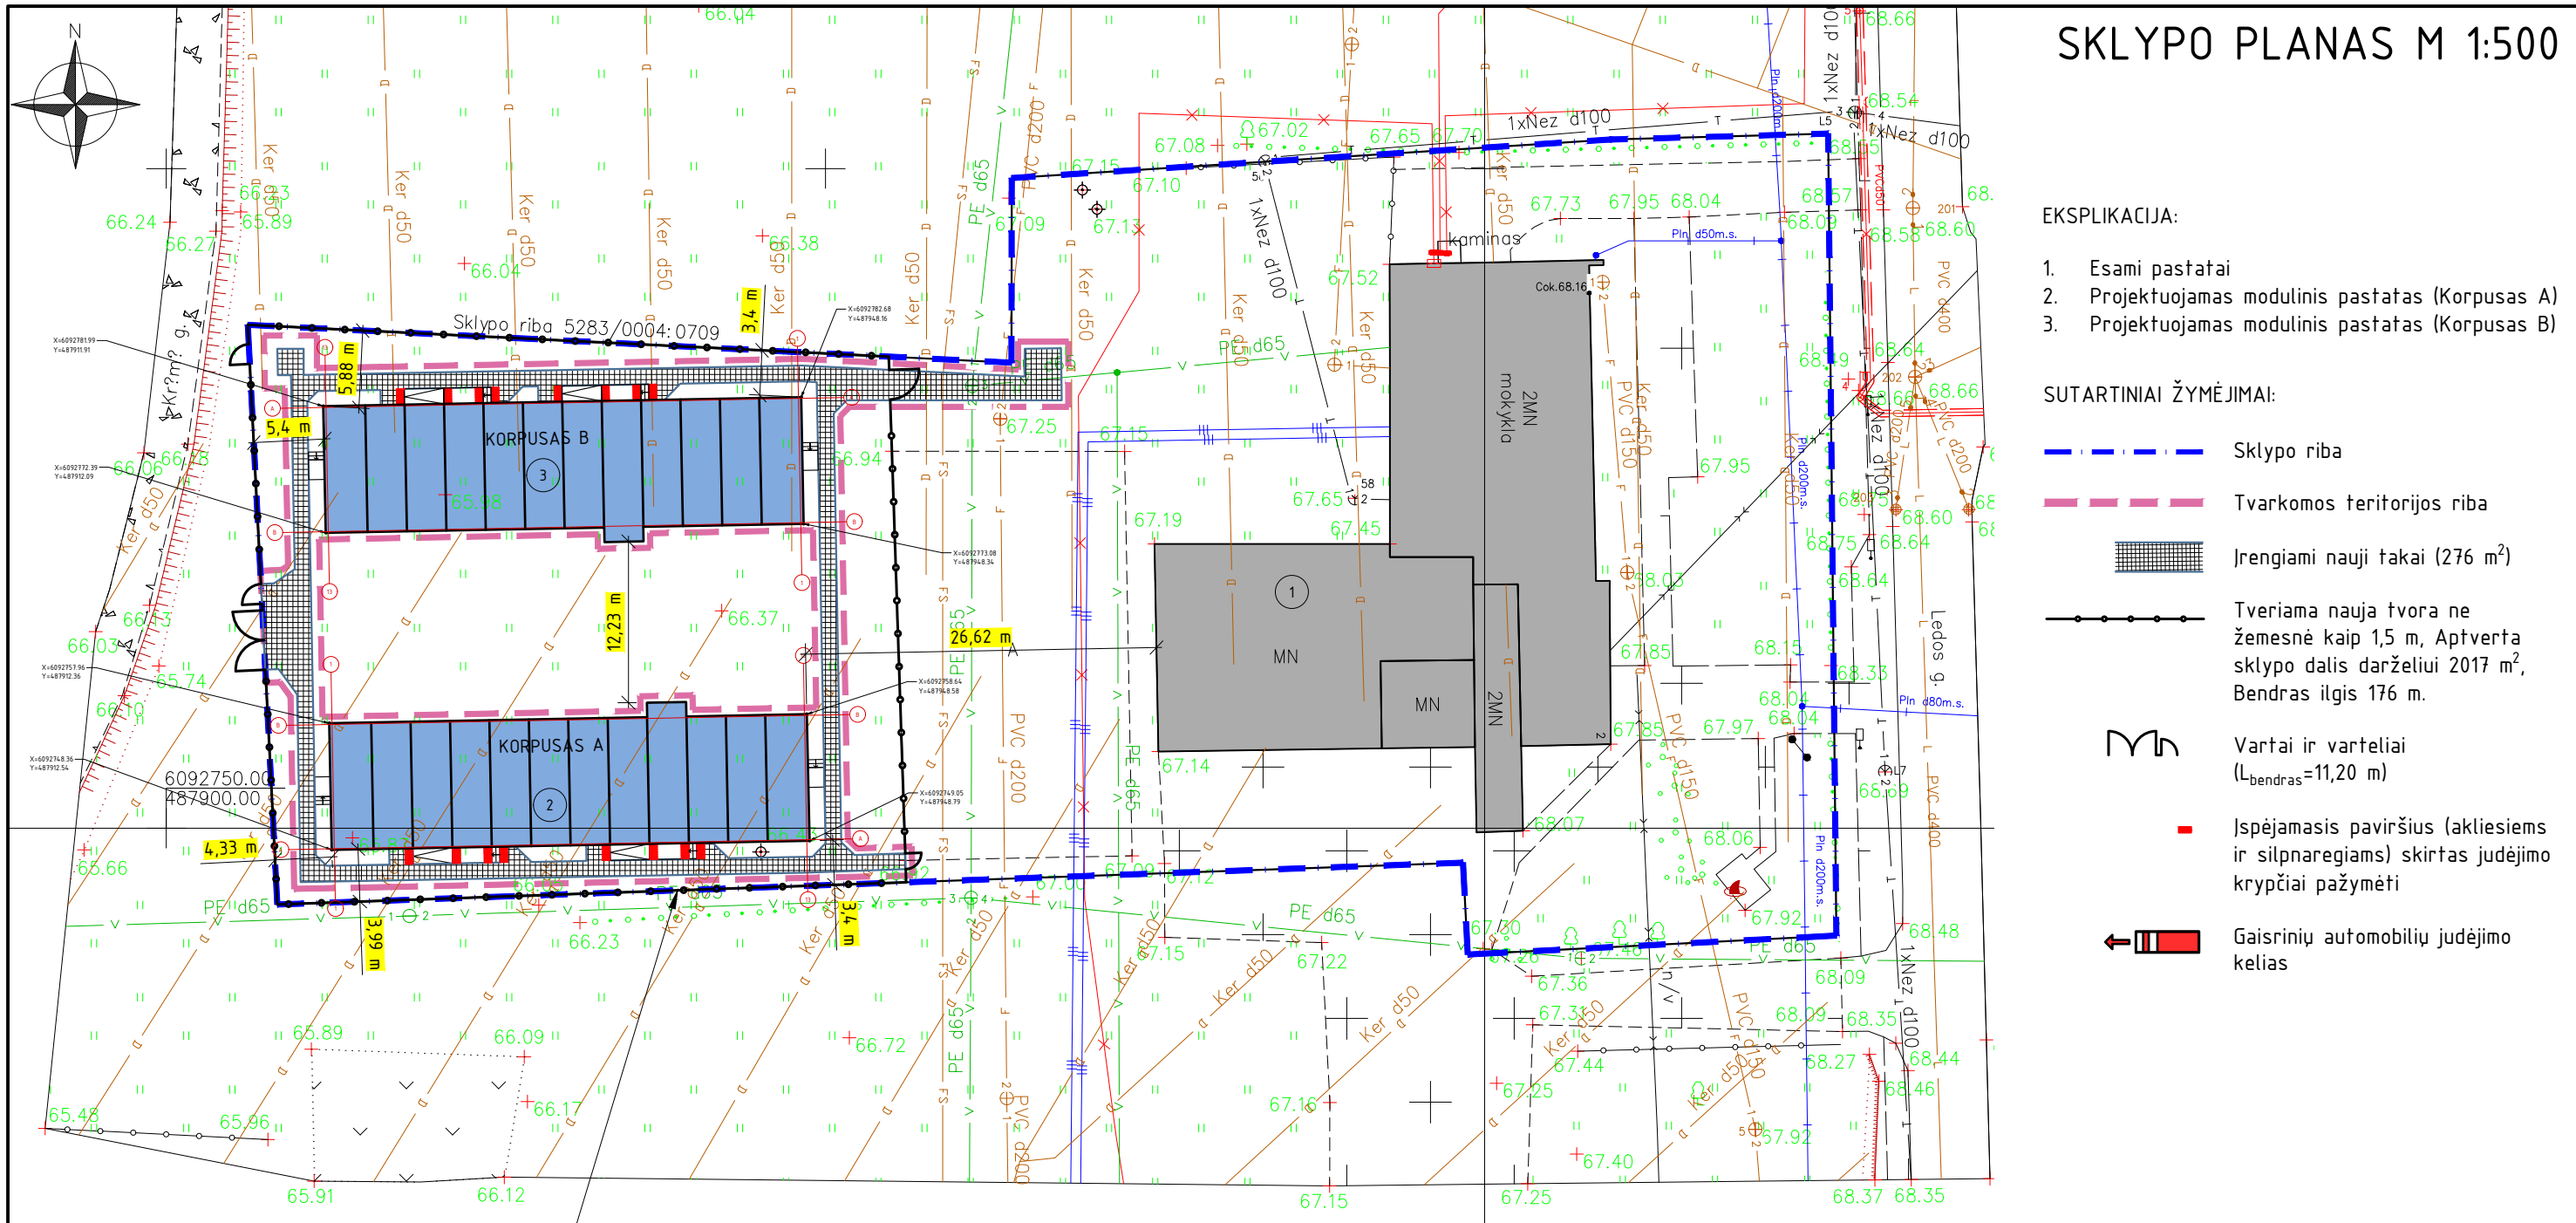

SKLYPO PLANAS M 1:500

EKSPLIKACIJA:

1. Esami pastatai
2. Projektuojamas modulinis pastatas (Korpusas A)
3. Projektuojamas modulinis pastatas (Korpusas B)


SUTARTINIAI ŽYMĖJIMAI:

- Sklypo riba
- Tvarkomos teritorijos riba
- Irengiami nauji takai (276 m²)
- Tveriami nauja tvora ne žemesnė kaip 1,5 m, Aptverta sklypo dalis darželiui 2017 m², Bendras ilgis 176 m.
- Vartai ir varteliai (L_{bendras}=11,20 m)
- Ispėjamas paviršius (akliesiems ir silpnaregiams) skirtas judėjimo kryptis pažymėti
- Gaisrinių automobilių judėjimo kelias

DARŽELIO TVOROS VIETA
(Aptverta 2017 m²)

TAKELIO ĮRENGIMO DETALĖ M 1:20

Betoninių trinkelų danga
Išlyginamasis sluoksnis iš nesurištų mineralinių medžiagų fr. 0/5
Skaldos pagrindo sluoksnis
Šalčiui nejautrių medžiagų sluoksnis
Ev2>120(100) MPa

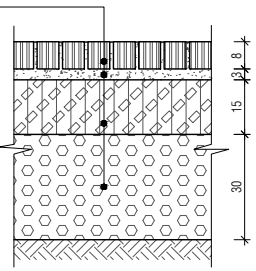


Paskutinio išsaugojimo (save) data	2020-06-08 22:12:21
Spausdinimo data:	2020-06-10 09:58:48

UAB "Surveta"

?mon?s kodas 304423125, Vasario 16-osios g. 23-16,
Telei?i? k., Kauno r. sav., Tel. +370 (605) 39 642

Pareigos	Direktorius	A. Aleksandras		2019-11-08	Objekto numeris ir (arba) pavadinimas
Pareigos	Geodezininkas	A. Aleksandras		2019-11-08	Ledos g. 2, Užliedžiai, Užliedži? sen., Kauno r. sav.
KVALIFIKACIJOS PAŽYM?JIMO NR. 1GKV-1393				A.V.	
KOORDINAČI? SISTEMA: LKS-94				AUKŠČI? SISTEMA: LAS07	
Lapas	Lap?	Statytojas ir (arba) užsakovas:			TOPOGRAFINIS PLANAS
1	1	KRS			M1:500


0	2020.05.15		Statybos leidimui, konkursui		
Laida	Išleidimo data		Laidos statusas. Keitimo priežastis (jei taikoma)		
Kval. patv. dok. Nr.	 UAB "Archidomus" Neužmirštuolių g. 1-9 LT-04124 Vilnius telefonas: +370 698 87423 el. paštas: archidomus.lt@gmail.com		Statinio projekto pavadinimas Laikinių mokslo paskirties modulinį pastatų (gaminų) - vaikų darželio Ledos g. 2, Užliedžių k., Užliedžių sen., Kauno r. sav., statybos projektas		
A470	PV	V. Mikalauskas			
A1174	PDVA	D. Osteika			
			Statinio numeris ir pavadinimas: Mokslo paskirties pastatai		
			Dokumento pavadinimas SKLYPO PLANAS M 1:500		Laida 0
LT	Užsakovas Kauno raj. savivaldybės administracija Statytojas Kauno rajono savivaldybė		Dokumento žymuo AD-20-159-TDP-PP-SP-02		Lapas 2
					Lapų 2

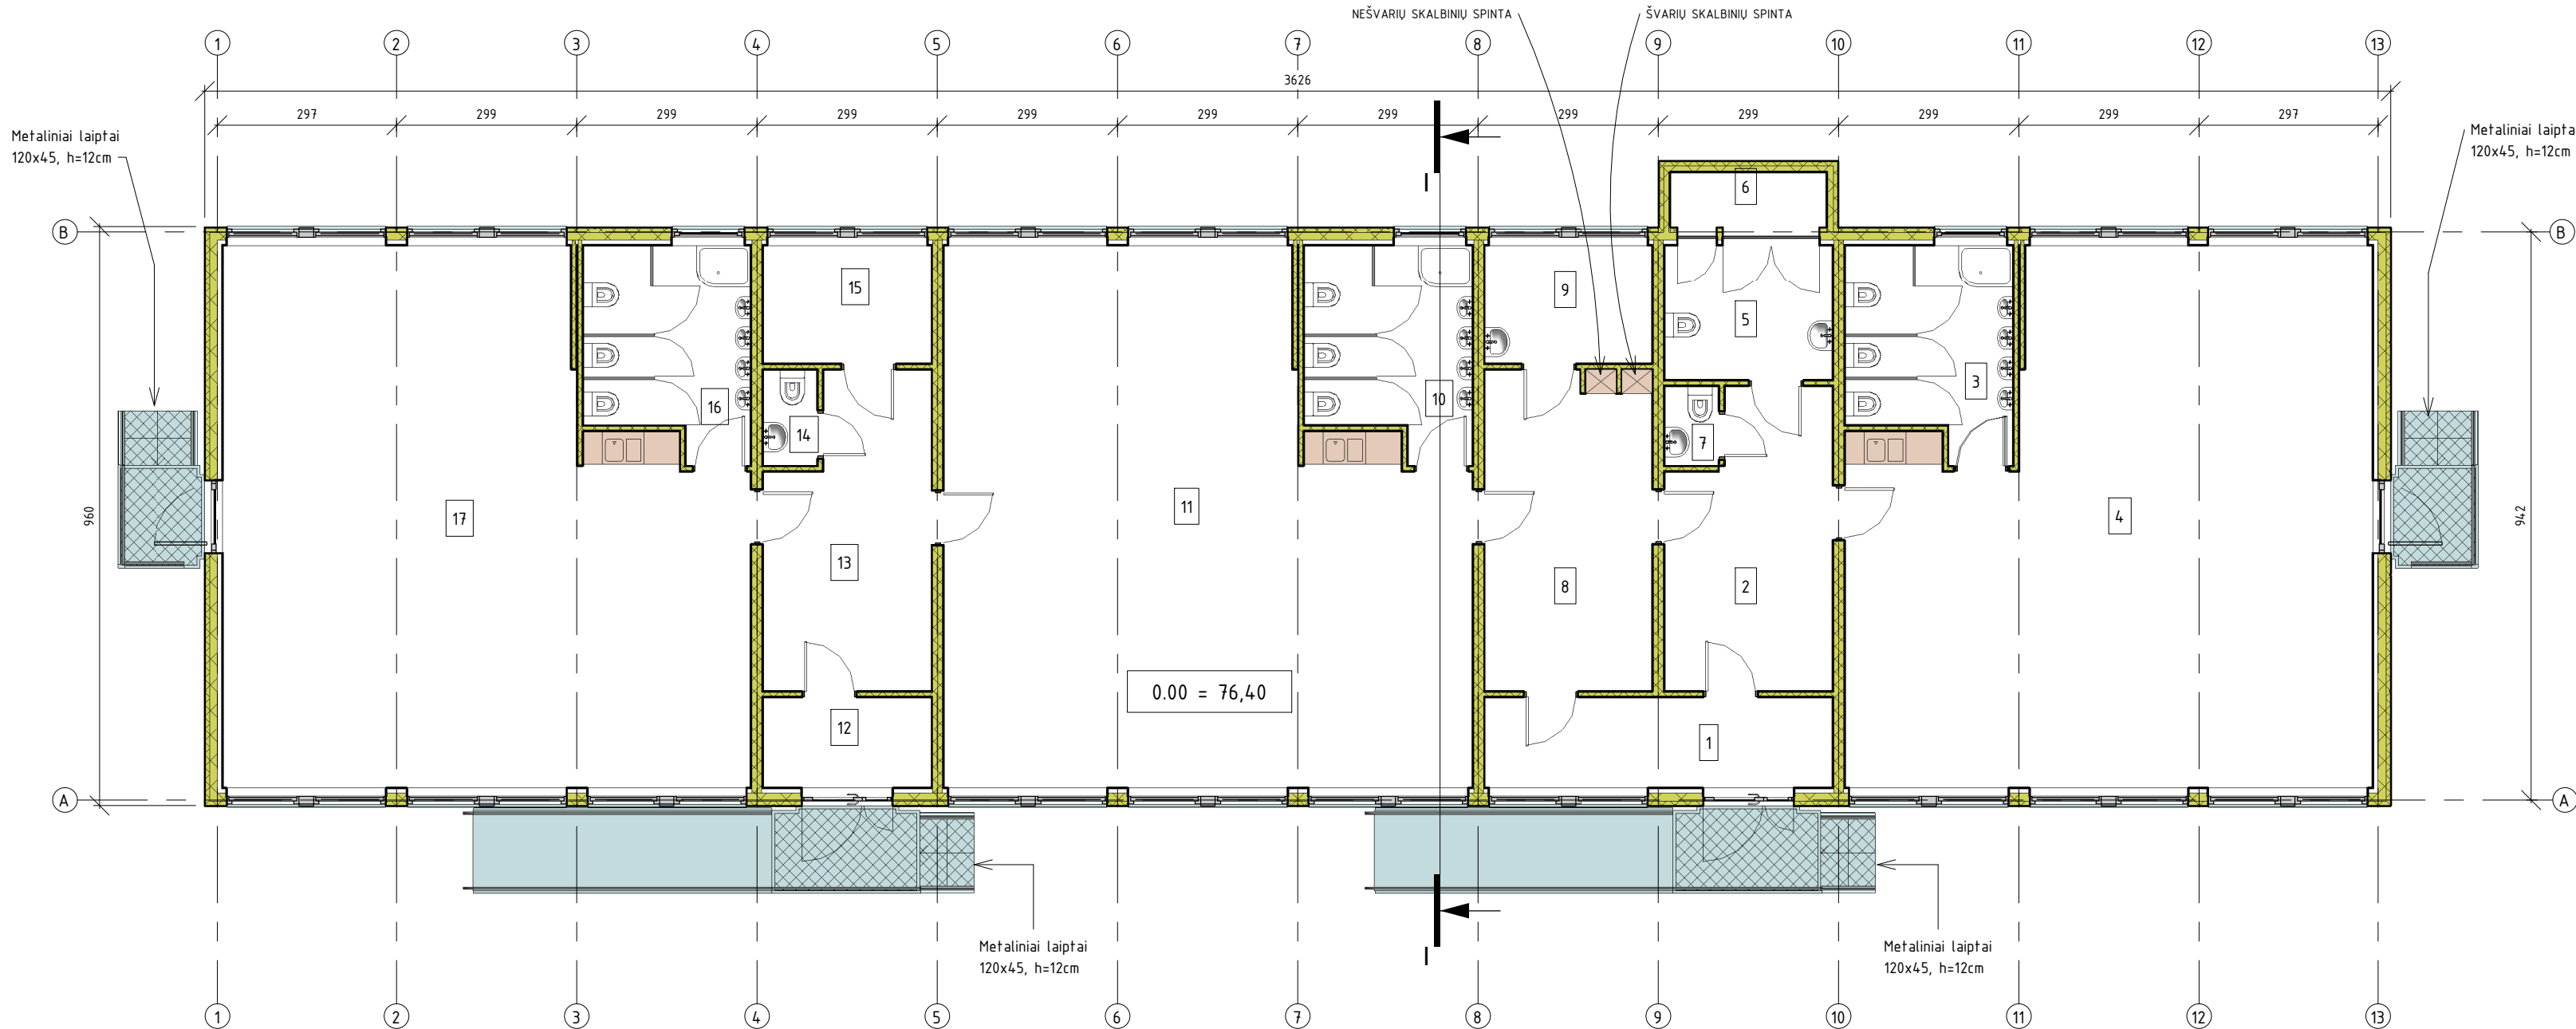


EKSPLIKACIJA		
NR.	PATALPA	PLOTAS
1	TAMBŪRAS	8,77 m ²
2	RŪBINĖLĖ	12,64 m ²
3	TUALETAS-PRAUSYKLA	9,06 m ²
4	GRUPĖS PATALPA	68,86 m ²
5	ŽN SANMAZGAS	6,26 m ²
6	TECHNINĖ NIŠA	2,36 m ²
7	DARBUOTOJŲ SANMAZGAS	1,19 m ²
8	RŪBINĖLĖ	14,74 m ²
9	LOGOPEDO KABINETAS	5,49 m ²
10	TUALETAS-PRAUSYKLA	9,06 m ²
11	GRUPĖS PATALPA	68,95 m ²
12	TAMBŪRAS	4,22 m ²
13	RŪBINĖLĖ	13,15 m ²
14	DARBUOTOJŲ SANMAZGAS	1,43 m ²
15	ŽN SANMAZGAS ARBA PATALPA MAISTO KONTEINERIAMS	5,49 m ²
16	TUALETAS-PRAUSYKLA	9,07 m ²
17	GRUPĖS PATALPA	68,85 m ²
		309,58 m ²

PLANAS
1 : 100

		Spausdinimo data		2020-06-04 21:36:06	
0	2020.05.15	Statybą leidžiančiam dokumentui gauti ir / ar konkursui			
Laida	Išleidimo data	Laidos statusas ir išleidimo priežastis (jei taikoma)			
Kval. patv. dok. nr.			UAB "Archidomus" Neužmirštuolių g. 1-9 LT-04124 Vilnius telefonas: +370 698 87423 el. paštas: archidomus.lt@gmail.com		Statinio projekto pavadinimas Laikinių mokslo paskirties modulinį pastatų (gaminų) – vaikų darželio Ledos g. 2, Užliedžių k., Užliedžių sen., Kauno r. sav., statybos projektas
A470	PV	Vaidas Mikalauskas		Statinio numeris ir pavadinimas:	
A1174	APDV	Darius Osteika		Mokslo paskirties pastatai	
			Dokumento pavadinimas		
			Korpusas A. PLANAS		
LT	Užsakovas		Dokumento žymuo		Mastelis
	Kauno raj. savivaldybės administracija		AD-20-159-TDP-PP-SA - 01		1 : 100
	Statytojas				Lapas
	Kauno rajono savivaldybė				Lapu
				01	7

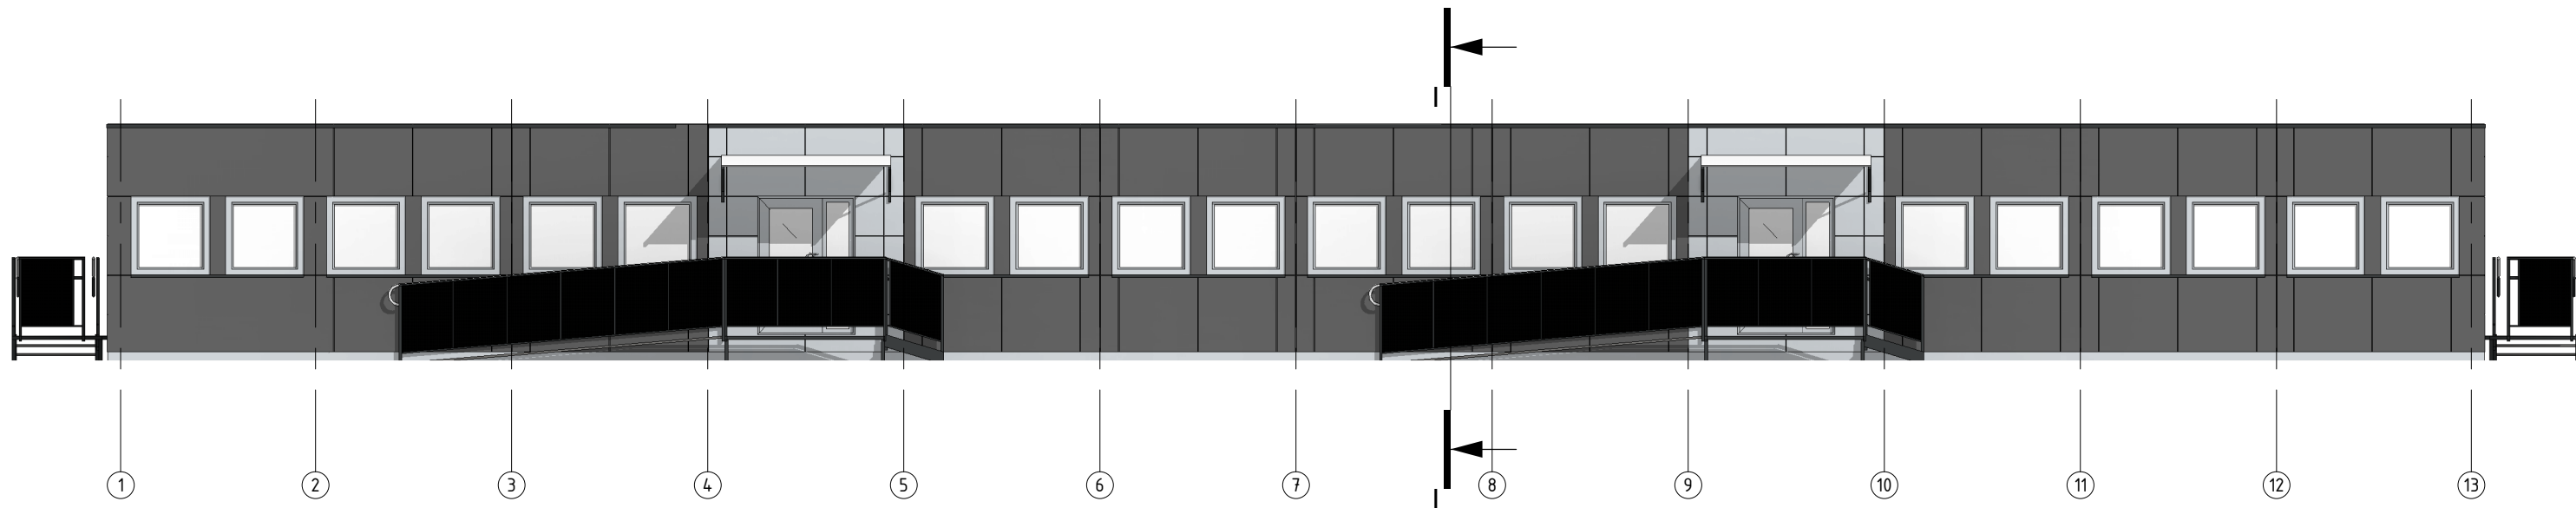


FASADAS 1-13
1 : 100

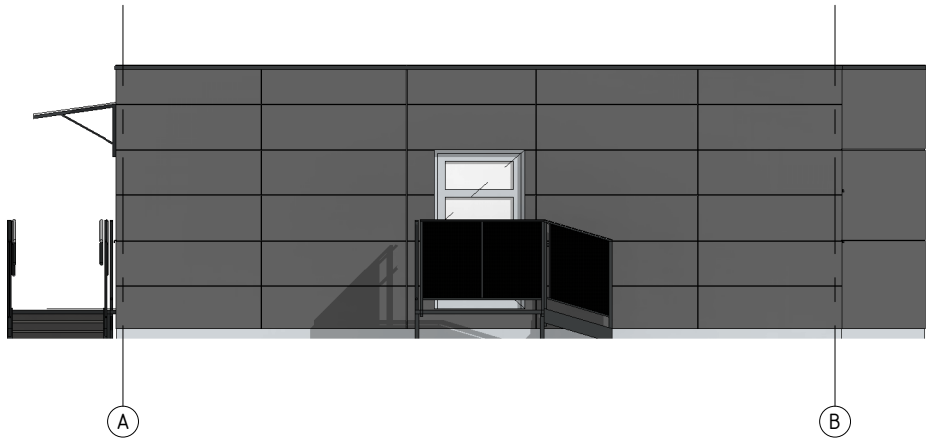


FASADAS A-B
1 : 100


		Spausdinimo data		2020-06-04 21:33:47	
0	2020.05.15	Statybą leidžiančiam dokumentui gauti ir / ar konkursui			
Laida	Išleidimo data	Laidos statusas ir išleidimo priežastis (jei taikoma)			
Kval. patv. dok. nr.			UAB "Archidomus" Neužmirštuolių g. 1-9 LT-04124 Vilnius telefonas: +370 698 87423 el. paštas: archidomus.lt@gmail.com		Statinio projekto pavadinimas Laikinių mokslo paskirties modulinųjų pastatų (gminių) – vaikų darželio Ledos g. 2, Užliedžių k., Užliedžių sen., Kauno r. sav., statybos projektas
A470	PV	Vaidas Mikalauskas		Statinio numeris ir pavadinimas:	
A1174	APDV	Darius Osteika		Mokslo paskirties pastatai	
			Dokumento pavadinimas		
			Korpusas A. FASADAI 1-13 IR A-B		
			Dokumento žymuo		
LT	Užsakovas Kauno raj. savivaldybės administracija Statytojas Kauno rajono savivaldybė		AD-20-159-TDP-PP-SA - 02		Mastelis 1 : 100
					Lapas 02 Lapu 7

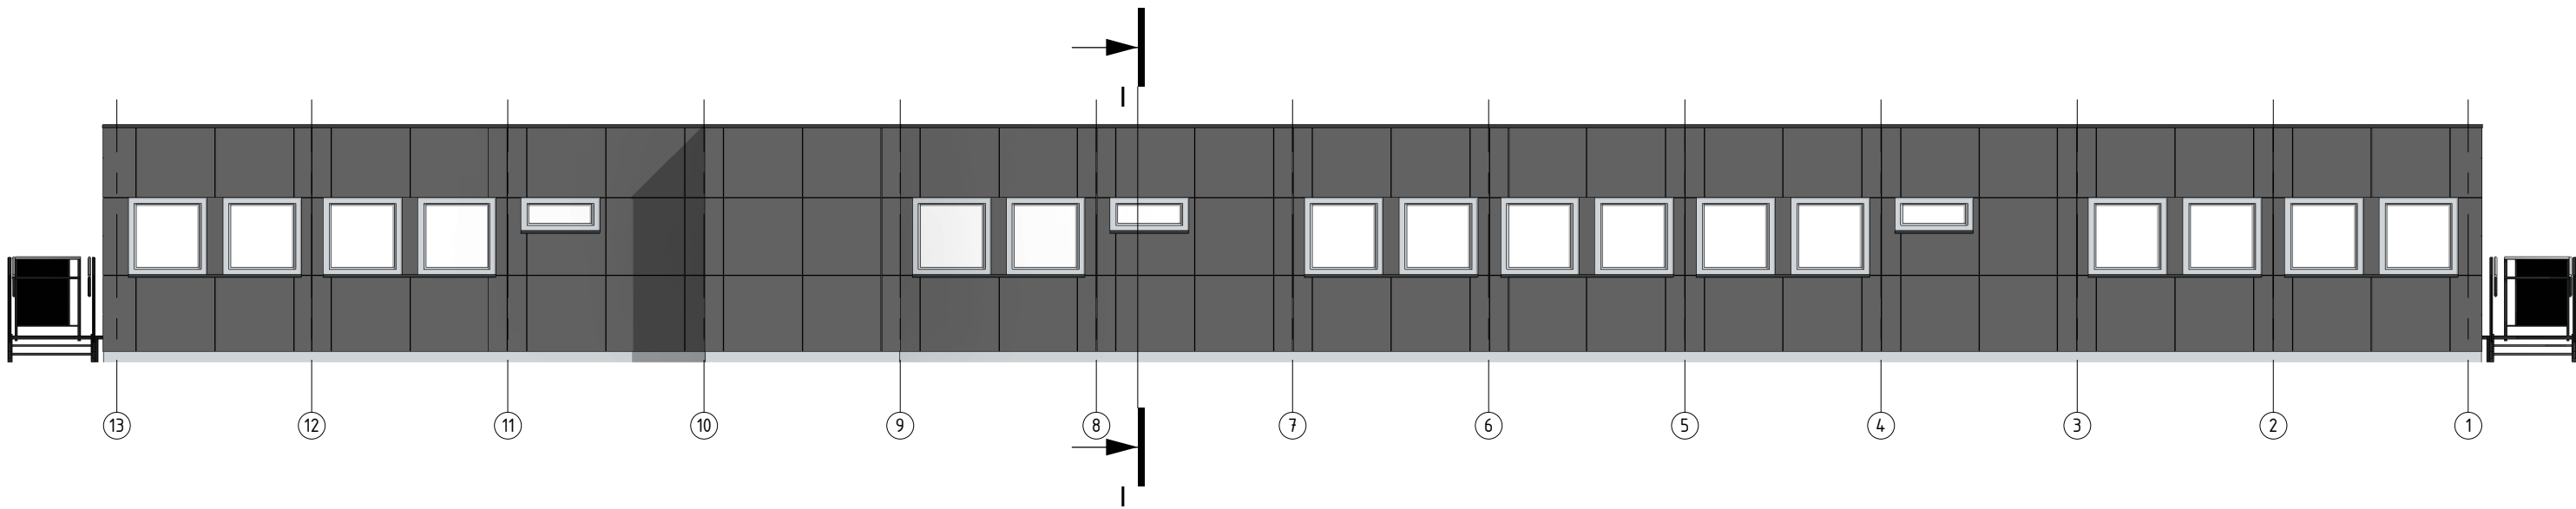

FASADAS 13-1
1 : 100

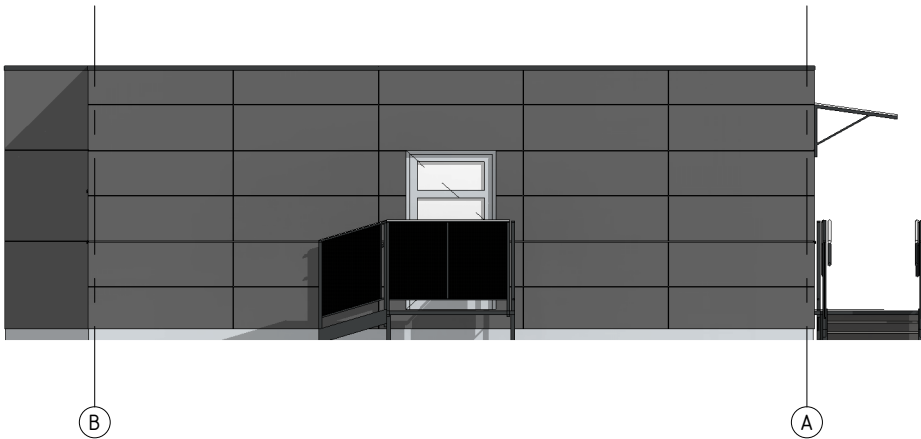


FASADAS B-A
1 : 100

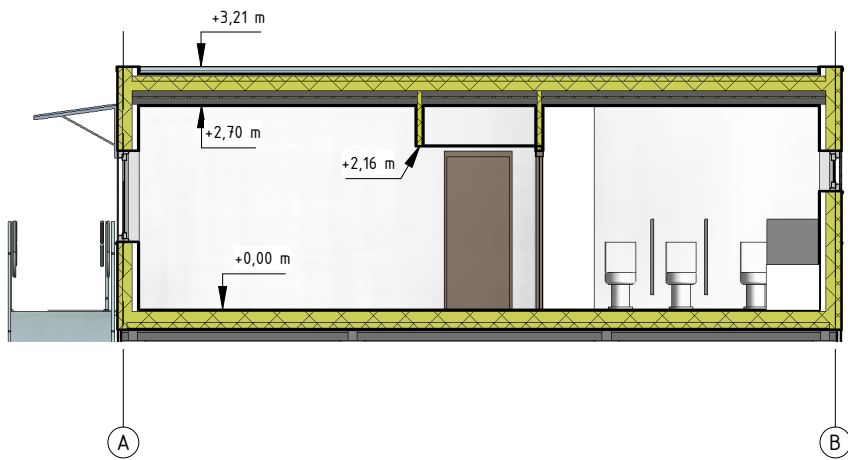

1-1
1 : 100


		Spausdinimo data		2020-06-04 20:36:35	
0	2020.05.15	Statybą leidžiančiam dokumentui gauti ir / ar konkursui			
Laida	Išleidimo data	Laidos statusas ir išleidimo priežastis (jei taikoma)			
Kval. patv. dok. nr.			UAB "Archidomus" Neužmirštuolių g. 1-9 LT-04124 Vilnius telefonas: +370 698 87423 el. paštas: archidomus.lt@gmail.com		Statinio projekto pavadinimas Laikinių mokslo paskirties modulinį pastatų (gaminijų) – vaikų darželio Ledos g. 2, Užliedžių k., Užliedžių sen., Kauno r. sav., statybos projektas
A470	PV	Vaidas Mikalauskas		Statinio numeris ir pavadinimas:	
A1174	APDV	Darius Osteika		Mokslo paskirties pastatai	
				Dokumento pavadinimas	Mastelis
				Korpusas A. FASADAI 13-1, B-A, PJŪVIS 1-1	1 : 100
LT	Užsakovas Kauno raj. savivaldybės administracija Statytojas Kauno rajono savivaldybė		Dokumento žymuo		
			AD-20-159-TDP-PP-SA - 03		
			Lapas	Lapu	
			03		7

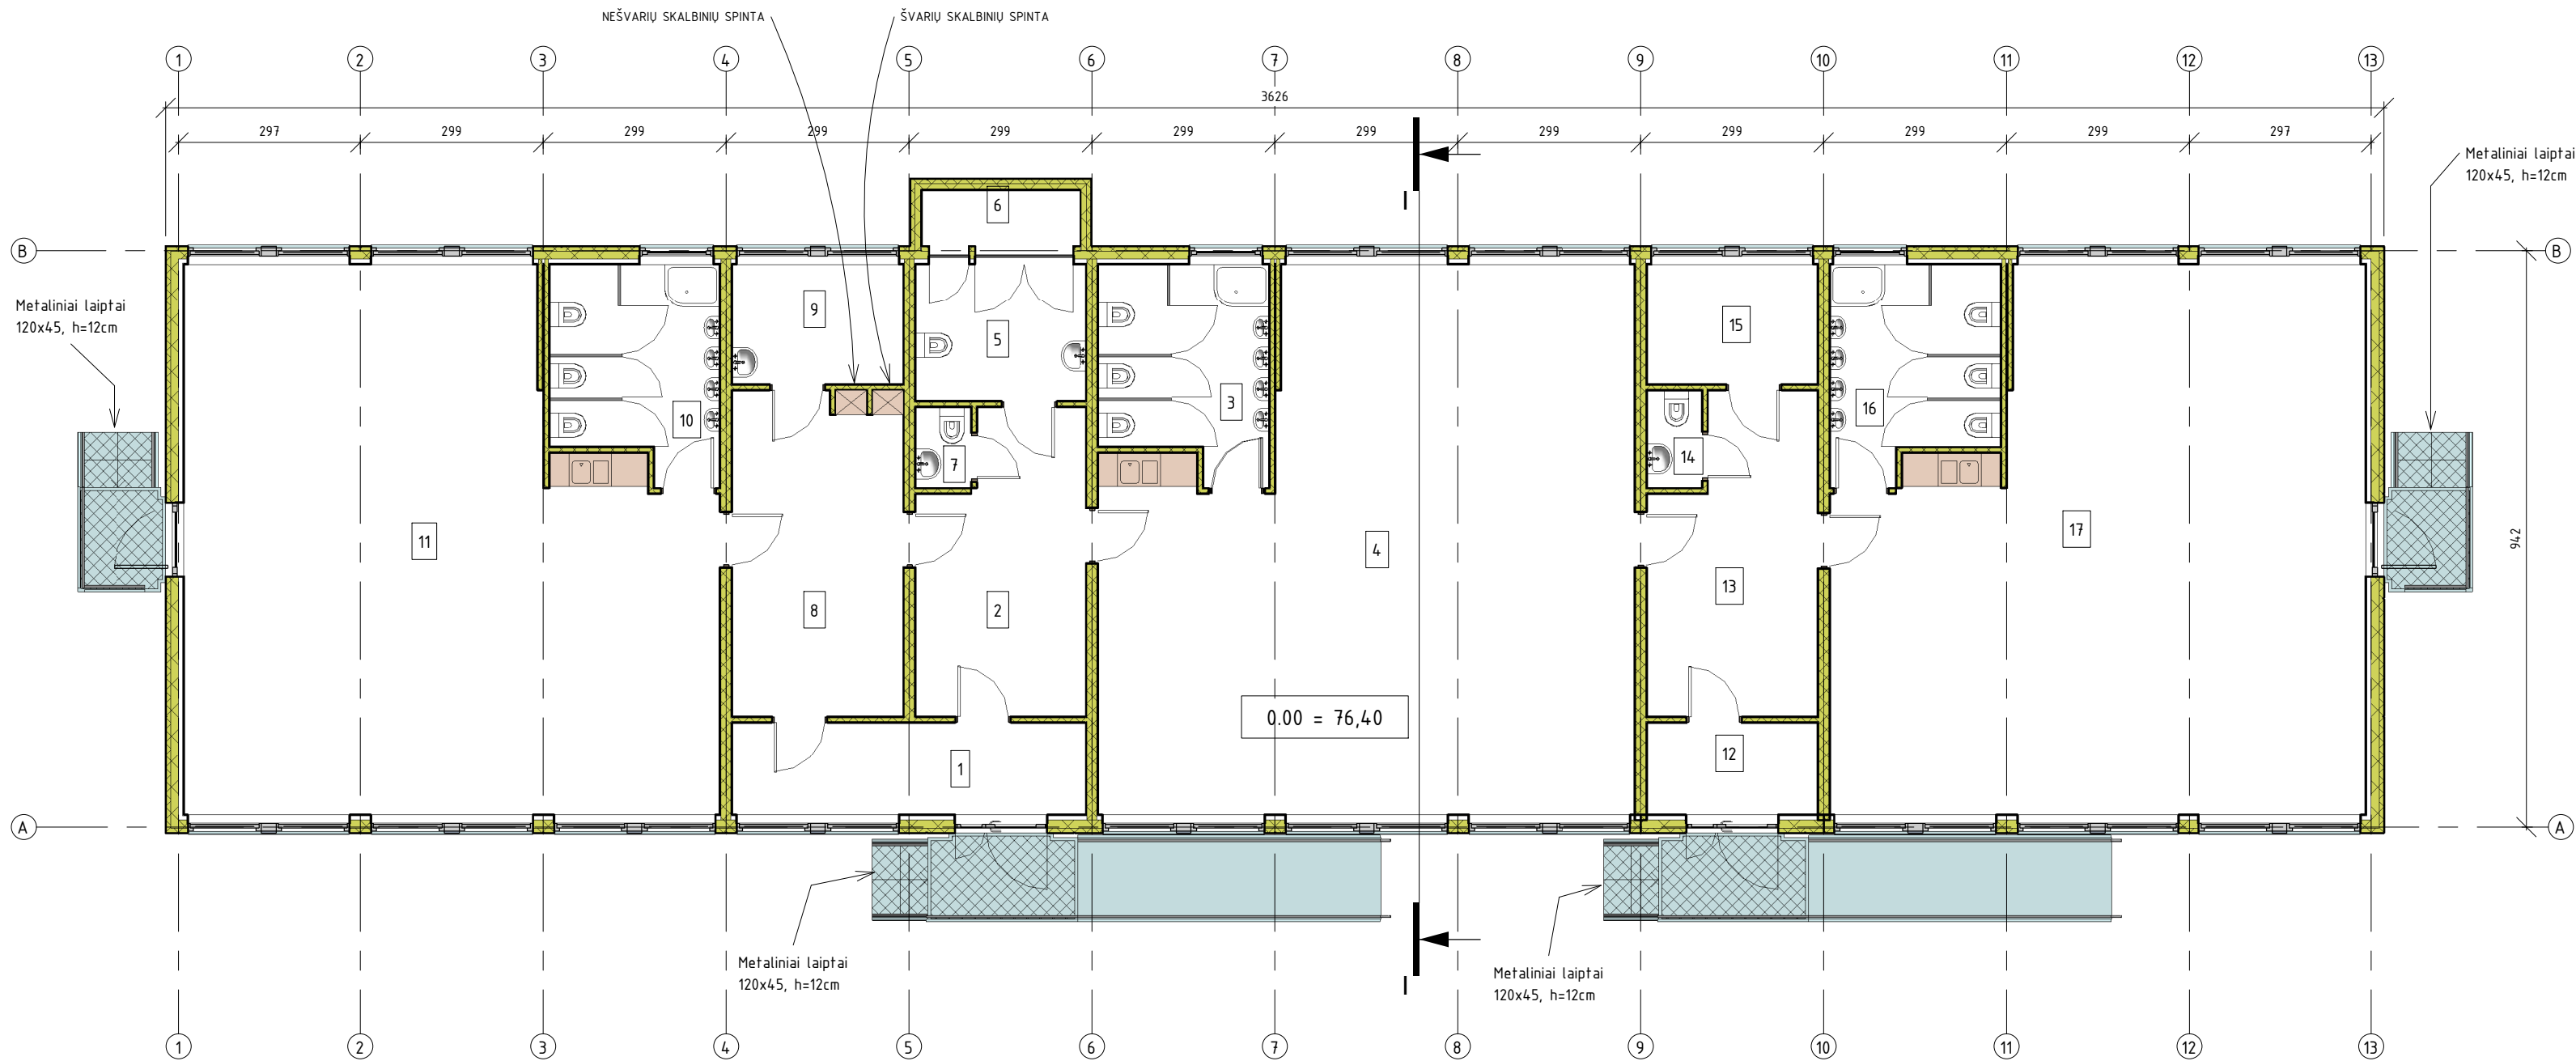


EKSPLIKACIJA		
NR.	PATALPA	PLOTAS
1	TAMBŪRAS	8,77 m ²
2	RŪBINĖLĖ	12,64 m ²
3	TUALETAS-PRAUSYKLA	9,06 m ²
4	GRUPĖS PATALPA	68,95 m ²
5	ŽN SANMAZGAS	6,26 m ²
6	TECHNINĖ NIŠA	2,36 m ²
7	DARBUOTOJŲ SANMAZGAS	1,19 m ²
8	RŪBINĖLĖ	14,74 m ²
9	LOGOPEDO KABINETAS	5,49 m ²
10	TUALETAS-PRAUSYKLA	9,06 m ²
11	GRUPĖS PATALPA	68,86 m ²
12	TAMBŪRAS	4,22 m ²
13	RŪBINĖLĖ	13,15 m ²
14	DARBUOTOJŲ SANMAZGAS	1,43 m ²
15	ŽN SANMAZGAS ARBA PATALPA MAISTO KONTEINERIAMS	5,49 m ²
16	TUALETAS-PRAUSYKLA	9,07 m ²
17	GRUPĖS PATALPA	68,85 m ²
		309,58 m ²

PLANAS
1 : 100

		Spausdinimo data		2020-06-04 21:22:43	
0	2020.05.15	Statybą leidžiančiam dokumentui gauti ir / ar konkursui			
Laida	Išleidimo data	Laidos statusas ir išleidimo priežastis (jei taikoma)			
Kval. patv. dok. nr.			UAB "Archidomus" Neužmirštuolių g. 1-9 LT-04124 Vilnius telefonas: +370 698 87423 el. paštas: archidomus.lt@gmail.com		
A470	PV	Vaidas Mikalauskas	Statinio projekto pavadinimas		
A1174	APDV	Darius Osteika	Laikinių mokslo paskirties modulinį pastatų (gaminų) – vaikų darželio Ledos g. 2, Užliedžių k., Užliedžių sen., Kauno r. sav., statybos projektas		
			Statinio numeris ir pavadinimas:		
			Mokslo paskirties pastatai		
			Dokumento pavadinimas		Mastelis
			Korpusas B. PLANAS		1 : 100
LT	Užsakovas		Dokumento žymuo		Lapas
	Kauno raj. savivaldybės administracija		AD-20-159-TDP-PP-SA - 04		Lapu
	Statytojas				
	Kauno rajono savivaldybė				04
					7

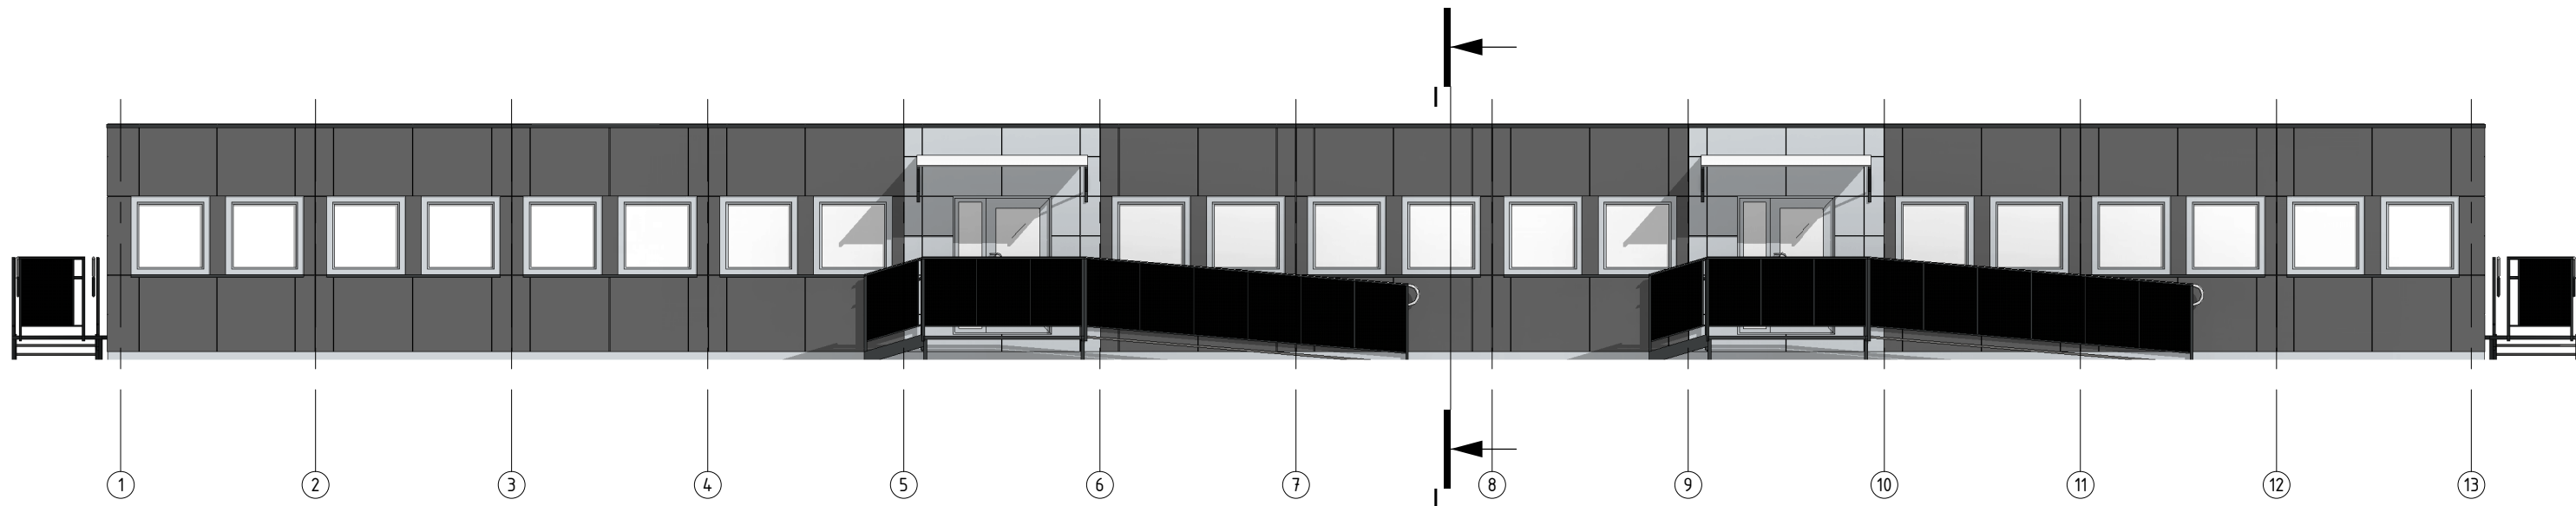


FASADAS 1-13
1 : 100

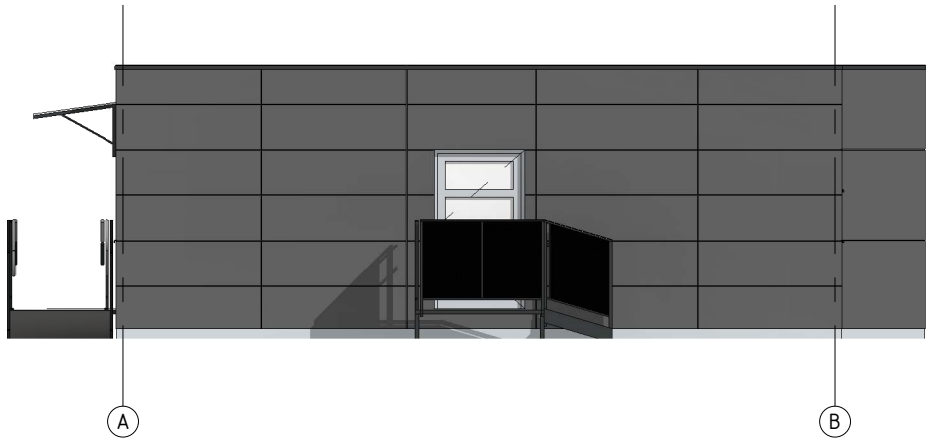


FASADAS A-B
1 : 100


		Spausdinimo data		2020-06-04 21:22:53	
0	2020.05.15	Statybą leidžiančiam dokumentui gauti ir / ar konkursui			
Laida	Išleidimo data	Laidos statusas ir išleidimo priežastis (jei taikoma)			
Kval. patv. dok. nr.			UAB "Archidomus" Neužmirštuolių g. 1-9 LT-04124 Vilnius telefonas: +370 698 87423 el. paštas: archidomus.lt@gmail.com		Statinio projekto pavadinimas Laikinų mokslo paskirties modulinį pastatų (gminių) – vaikų darželio Ledos g. 2, Užliedžių k., Užliedžių sen., Kauno r. sav., statybos projektas
A470	PV	Vaidas Mikalauskas		Statinio numeris ir pavadinimas:	
A1174	APDV	Darius Osteika		Mokslo paskirties pastatai	
			Dokumento pavadinimas		
			Korpusas B. FASADAI 1-13 IR A-B		
			Dokumento žymuo		
LT	Užsakovas Kauno raj. savivaldybės administracija Statytojas Kauno rajono savivaldybė		AD-20-159-TDP-PP-SA - 05		
			Lapas		Lapu
			05		7

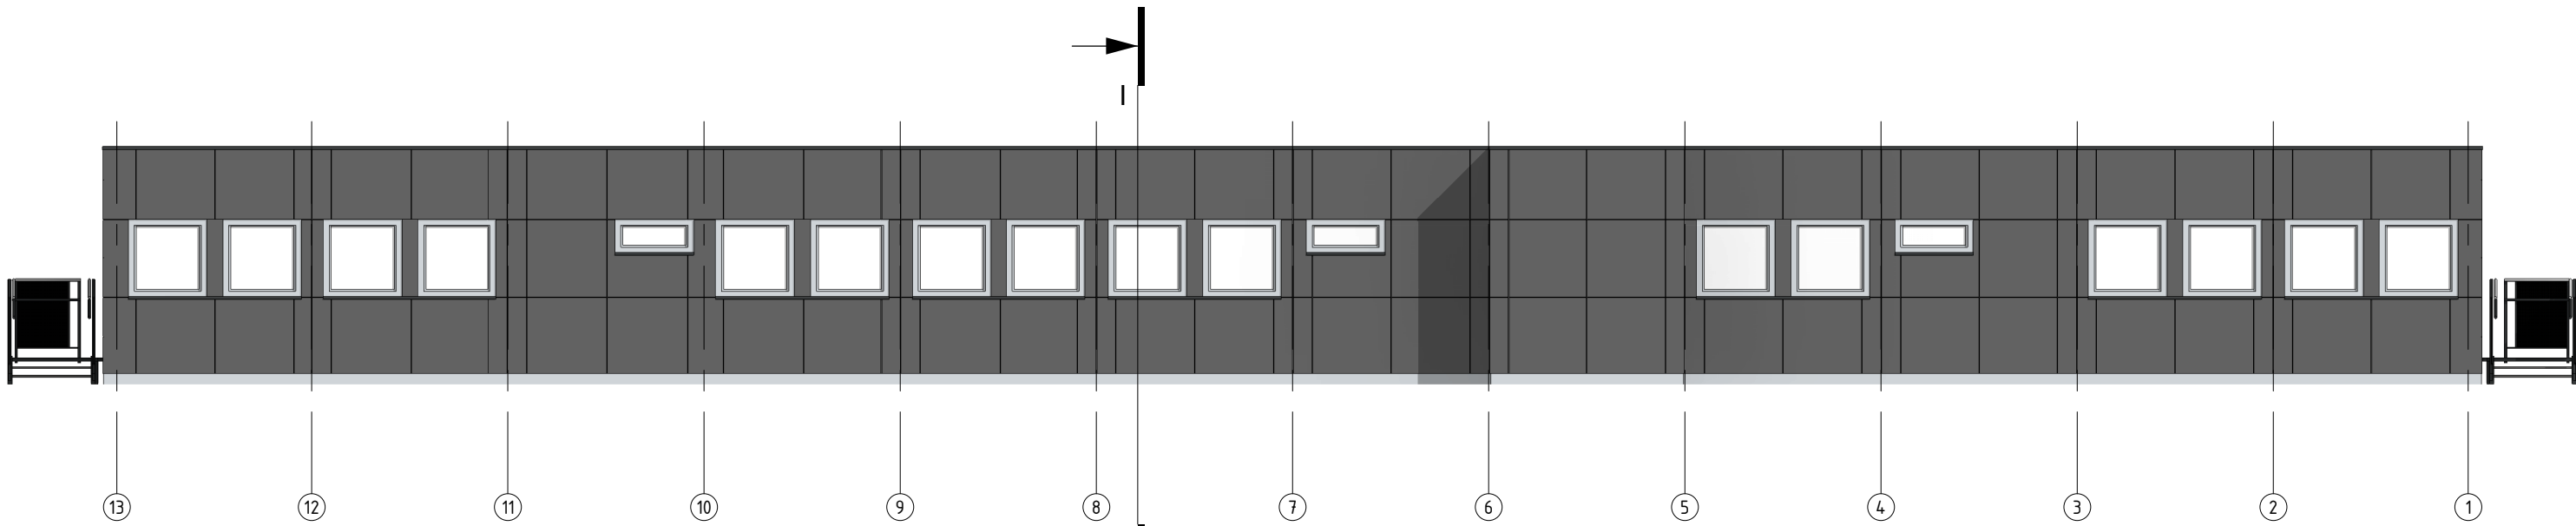

FASADAS 13-1
1 : 100

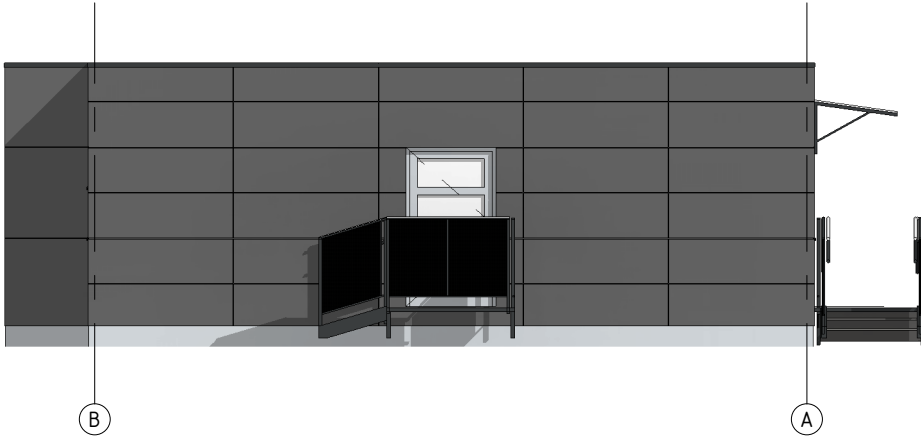

FASADAS B-A
1 : 100

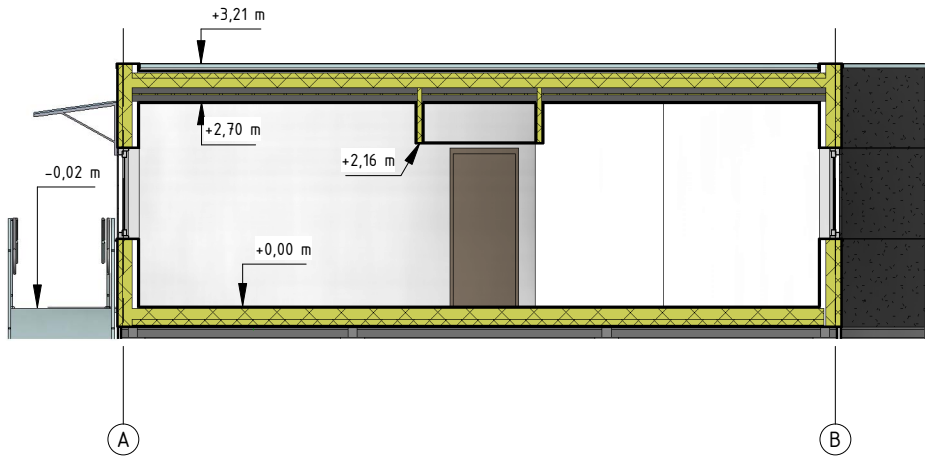

1-1
1 : 100

		Spausdinimo data		2020-06-04 21:23:04
0	2020.05.15	Statybą leidžiančiam dokumentui gauti ir / ar konkursui		
Laida	Išleidimo data	Laidos statusas ir išleidimo priežastis (jei taikoma)		
Kval. patv. dok. nr.	UAB "Archidomus" Neužmirštuolių g. 1-9 LT-04124 Vilnius telefonas: +370 698 87423 el. paštas: archidomus.lt@gmail.com ARCHIDOMUS			Statinio projekto pavadinimas Laikinų mokslo paskirties modulinų pastatų (gminių) – vaikų darželio Ledos g. 2, Užliedžių sen., Kauno r. sav., statybos projektas
A470	PV	Vaidas Mikalauskas	Statinio numeris ir pavadinimas:	
A1174	APDV	Darius Osteika	Mokslo paskirties pastatai	
		Dokumento pavadinimas		Mastelis
		Korpusas B. FASADAI 13-1, B-A, PJŪVIS 1-1		1 : 100
LT	Užsakovas Kauno raj. savivaldybės administracija		Dokumento žymuo	
	Statytojas Kauno rajono savivaldybė		AD-20-159-TDP-PP-SA - 06	Lapas 06Lapu 7



				Spausdinimo data		2020-06-05 10:58:18	
0		2020.05.15		Statybą leidžiančiam dokumentui gauti ir / ar konkursui			
Laida		Išleidimo data		Laidos statusas ir išleidimo priežastis (jei taikoma)			
Kval. patv. dok. nr.		ARCHIDOMUS UAB "Archidomus" Neužmirštuolių g. 1-9 LT-04124 Vilnius telefonas: +370 698 87423 el. paštas: archidomus.lt@gmail.com			Statinio projekto pavadinimas Laikinių mokslo paskirties modulinį pastatų (gminių) – vaikų darželio Ledos g. 2, Užliedžių k., Užliedžių sen., Kauno r. sav., statybos projektas		
A470		PV		Vaidas Mikalauskas		Statinio numeris ir pavadinimas:	
A1174		APDV		Darius Osteika		Mokslo paskirties pastatai	
						Dokumento pavadinimas	
						Mastelis	
						VIZUALIZACIJA	
LT		Užsakovas Kauno raj. savivaldybės administracija Statytojas Kauno rajono savivaldybė			Dokumento žymuo AD-20-159-TDP-PP-SA - 07		Lapas 07
							Lapy 7