



PROJEKTO PAVADINIMAS ADRESAS	Buto (unikal.nr. 5295-3002-5011:0003) Kauno r.sav., Ežerėlis, Kauno g.14-7 , kapitalinio remonto projektas, keičiant patalpų paskirtį į paslaugų (kirpyklą)
STATYTOJAS	D.G.
STATYBOS RŪŠIS	Kapitalinis remontas.
NAUDOJIMO PASKIRTIS	Esama patalpų paskirtis: gyvenamoji Būsima patalpų paskirtis: paslaugų
PROJEKTO ETAPAS	PP
PROJEKTO DALYS	Projektiniai pasiūlymai
PROJEKTAVO	S.D.Grušauskienė. Indv. veiklos vykdymo pažyma
BYLA	Nr. 03-20
PROJEKTO VADOVAS	S. D. Grušauskienė, atest. Nr.A1411 

2020M.



BENDRAS AIŠKINAMAS RAŠTAS

1.2. PAGRINDINIŲ NORMATYVINIŲ STATYBOS TECHNINIŲ DOKUMENTŲ, KURIAIS VADOVAUJANTIS PARENGTAS TP, SĄRAŠAS

	LR įstatymai:
1.	LR Žemės įstatymas.
2.	LR Teritorijų planavimo įstatymo pakeitimo įstatymas.
3.	LR Aplinkos apsaugos įstatymas.
4.	LR Statybos įstatymas.
	Organizaciniai tvarkomieji statybos techniniai reglamentai:
1.	STR 1.01.01:2005 „Kultūros paveldo statinio tvarkomųjų statybos darbų reglamentai“
2.	STR 1.01.02:2016 „Normatyviniai statybos techniniai dokumentai“
3.	STR 1.01.03:2017. Statinių klasifikavimas.
4.	STR 1.01.08:2002. Statinio statybos rūšys.
5.	STR 1.04.04:2017 Statinio projektavimas, projekto ekspertizė.
6.	STR 1.05.01:2017 Statybą leidžiantys dokumentai. Statybos užbaigimas. Statybos sustabdymas. Savavališkos statybos padarinių šalinimas. Statybos pagal neteisėtai išduotą statybą leidžiantį dokumentą padarinių šalinimas.
7.	STR 1.07.03:2017 Statinių techninės ir naudojimo priežiūros tvarka. Naujų nekilnojamo turto kadastro objektų formavimo tvarka.
8.	STR 1.12.06:2002 Statinio naudojimo paskirtis ir gyvavavimo trukmė.
9.	STR 2.01.02:2016 Pastatų energinio naudingumo projektavimas ir sertifikavimas.
10.	STR 2.06.04:2014. Gatvės ir vietinės reikšmės keliai. Bendrieji reikalavimai.
	Techniniai statybos ir kiti reglamentai:
1.	STR 2.01.01(1): 2005. Esminiai statinio reikalavimai (ESR). Mechaninis patvarumas ir pastovumas.
2.	STR 2.01.01(2): 1999. ESR. Gaisrinė sauga.
3.	STR 2.01.01(3):1999 „ESR. Higiena, sveikata, aplinkos apsauga“.
4.	STR 2.01.01(5):2008. ESR. Apsauga nuo triukšmo.
5.	STR 2.01.01(4):2008. ESR. Naudojimo sauga.
6.	STR 2.01.07:2003. Pastatų vidaus ir išorės aplinkos apsauga nuo triukšmo.
7.	STR 2.02.01:2004. Gyvenamieji pastatai.
8.	STR 2.02.02:2004. Visuomeninės paskirties pastatai.
9.	STR 2.03.01:2019. Statinių prieinamumas.
10.	STR 2.09.02:2005 „Šildymas, vėdinimas ir oro kondicionavimas“.
	Higienos normos ir aplinkos apsaugos normatyviniai dokumentai:
	HN 42:2009 „Gyvenamųjų ir visuomeninių pastatų patalpų mikroklimatas“.
	HN 33:2007 „Akustinis triukšmas. Triukšmo ribiniai dydžiai gyvenamuosiuose ir visuomeninės paskirties pastatuose bei jų aplinkoje.
	HN 98-2000 „Natūralus ir dirbtinis darbo vietų apšvietimas. Apšvietos ribinės vertės ir bendrieji matavimo reikalavimai“.
.	HN 117:2007 „Grožio paslaugų sveikatos saugos reikalavimai“

Buto (unikal.nr. 5295-3002-5011:0003) Kauno r.sav., Ežerėlis, Kauno g.14-7 kapitalinio remonto projektas, keičiant paskirtį į paslaugų (kirpyklą)

STATINIO PAŽINTINIAI DUOMENYS.

Statinio pavadinimas, adresas.

Pastatas, kuriame yra remontuojamos patalpos - daugiabutis gyvenamas namas Kauno r.sav., Ežerėlyje, Kauno g.14

-Unik. Nr. 5295-3002-5011

-Žymėjimas plane – 2A2p

-Paskirtis - gyvenamoji (3-jų ir daugiau butų - daugiabučiai pastatai)

-Statybos metai - 1953 m.

-Aukštų skaičius - 2

-Statinio kategorija – neypatingas

Pakeitus nagrinėjamos patalpos paskirtį, pastato pagrindinė naudojimo paskirtis nesikeičia.

Patalpos, adresas:

-Kauno r.sav., Ežerėlis, Kauno g.

-Unikal. Nr. 5295-3002-5011:0003

-Paskirtis – gyvenamoji,

-Būsima paskirtis – paslaugų paskirtis (kirpykla)

-Remontuojamos patalpos yra pirmame aukšte.

Pagrindinės pastato konstrukcijos – nekeičiamos. Esamos sienos - g/b, pertvaros – blokelių mūras, langai aliuminio profilio.

Pastate yra įrengtos visos inžinierinės sistemos: miesto vandentiekis, buitinės nuotekos, šildymas, elektros tinklai – centralizuoti miesto tinklai. Remontuojamų patalpų inžinierinės tinklų sistemos taip pat yra prijungtos prie centralizuotų miesto tinklų.

Statybos geografinė vieta. Gretimybės.

Pastatas yra gyvenamųjų pastatų teritorijoje. Pastatas, kuriame yra remontuojamos patalpos – 2 aukštų. Nagrinėjamos patalpos įrengiamos pirmame pastato aukšte. Į patalpas yra įrengiamas atskiras įėjimas.

Pastato aukštingumas, tūris, užstatymo plotas ir kiti rodikliai nesikeičia – remonto darbai vyksta tik patalpos viduje – poveikio ir neigiamos įtakos aplinkinei teritorijai, erdvinei struktūrai nebus.

Greta pastato esančioje teritorijoje - esamos dangos, nauji keliai, privažiavimai, įėjimai neprojektuojami.



15-20-PP-BD

Lapas	Lapų	Laida
2	07	O

Statinio kategorija. Pastatas priskiriamas neypatingos kategorijos statiniams.

PROJEKTINIŲ SPRENDINIŲ APRAŠAS

Esamas butas - pirmame pastato aukšte. Numatoma keisti patalpų paskirtį į paslaugų paskirtį, įrengiant kirpyklą. Patalpose numatoma įrengti kirpyklą, numatyti darbo vietą manikiūro paslaugoms atlikti.

Keičiant paskirtį, numatoma atlikti kapitalinio remonto darbus:

-įrengti atskirą įėjimą lango vietoje šoniniame namo fasade.

Atlikti šiuos paprastojo remonto darbus:

-keičiamas patalpų išplanavimas – išardomos 2 nelaikančios pertvaros;

- atliekami vidaus apdailos darbai, būtini inžinierinių sistemų instaliacijos darbai – pagal parengtą interjero projektą.

Patalpos techno ekonominiai rodikliai prieš remontą ir po remonto:

Patalpos unikal. nr. 5295-3002-5011:0003	
Gyvenamosios paskirties patalpos prieš remontą	
Bendras plotas	53,06
Gyvenamas plotas	30,69
Pagalbinis plotas	22,37
Paslaugų paskirties patalpos po remonto	
Bendras plotas	53,77
Pagrindinis plotas	45,36
Pagalbinis plotas	8,41

Atliekant remonto darbus, gaisro apkrova ir pavojingumas nekeičiami, neliečiamos ir nekeičiamos statinio apkrovos.

Pastato ir patalpų išorinės ir vidinės sienos atitinka garso, šilumos ir priešgaisrinius reikalavimus pagrindinės pastato konstrukcijos neliečiamos.

Įrengiant patalpas, privaloma laikytis darbo saugos reikalavimų, statybos darbų atlikimo technologijų. Montuojant įrangą privaloma laikytis gamintojo reikalavimų. Remonto darbams naudojamos medžiagos turi būti sertifikuotos ir atitikti joms keliamus reikalavimus.

Pastato aukštingumas, užstatymas, tūris ir kiti išorės matmenys nesikeičia.

Higiena, sveikata, aplinkos apsauga.

Patalpose numatoma įrengti kirpyklos patalpas, kuriose numatoma:

- paslaugų teikimo patalpa;
- laukiamoji zona klientams, įrengta paslaugų teikimo patalpoje;
- pagalbinė patalpa, skirta darbo drabužiams laikyti (spinta su pertvaromis teikiančių paslaugas asmenų darbo drabužiams ir asmeniniams drabužiams bei daiktams laikyti);
- paslaugų teikimo patalpoje numatyta atskira instrumentams valyti, dezinfekcijai ir sterilizacijai skirta zona.

Įtaka gretimoms teritorijoms. Patalpų paskirties keitimas bei atliekami remonto darbai neturės neigiamos įtakos saugomai teritorijai, pastatui, gretimybėms ir tretiesiems asmenims.

Fasadas, įėjimo/išėjimo durys įrengiamos šoniniame pastato fasade. Šalia durų įrengiamas nuolydis, aikštelė patekimui į patalpas.

15-20-PP-BD	Lapas	Lapų	Laida
	3	07	O

Pabaigus statybos darbus privaloma sutvarkyti teritoriją, atstatyti suardytas (jeigu statybos metu buvo pažeista), atsodinti žaliąją dangą - veją, augalus.

Bendrieji patalpų įrengimo ir inventoriaus reikalavimai.

- Grožio paslaugų teikimo patalpoje turi būti praustuvė plaukams plauti, praustuvė, rankų higienos priemonės (skystas muilas, rankų dezinfekcijos priemonė), muilo ir dezinfekcijos priemonių dozatoriai, vienkartiniai rankšluosčiai, atliekų surinkimo talpykla.
- Patalpoje (paž.plane1-4) turi būti įrengtos atskiros spintos arba spintos su pertvaromis teikiančių paslaugas asmenų darbo drabužiams ir asmeniniams drabužiams bei daiktams laikyti.
- San. mazge įrengtos atskiros spintelės (lentynos) kosmetikos gaminiams, valikliams, dezinfekcijos priemonėms ir valymo inventoriui laikyti, nešvarių skalbinių talpykla;
- San. mazge turi būti praustuvė ir rankų higienos priemonės (skystas muilas, rankų dezinfekcijos priemonė), muilo ir dezinfekcijos priemonių dozatoriai, vienkartiniai rankšluosčiai, atliekų surinkimo talpykla.
- Instrumentų valymo, dezinfekcijos ir sterilizacijos zonoje turi būti praustuvė instrumentams plauti, vieta instrumentams dezinfekuoti, valyti, džiovinti, pakuoti, sterilizuoti.
Paviršiai, ant kurių dedami instrumentai ir kitos darbo priemonės, turi būti lygūs, padengti drėgmei, valikliams ir dezinfekcijos priemonėms atsparia medžiaga.
- Paviršiai, prie kurių tiesiogiai (oda, plaukai) liečiasi paslaugų vartotojas (paslaugų vartotojams skirtos kėdės, atramos galvai ir kt.), turi būti nelaidūs drėgmei, atsparūs valikliams ir dezinfekcijos priemonėms.
- Sienos ir grindys instrumentų valymo, dezinfekcijos ir sterilizacijos zonoje, prie praustuvių, turi būti padengtos lygia, atsparia drėgmei danga.
- Manikiūro paslaugos teikimo patalpoje turi būti:
 - darbo stalas, spintelė (-ės) ar lentyna (-os) darbo priemonėms susidėti, kėdės paslaugas teikiančiam asmeniui ir paslaugų vartotojui sėdėti;
- Manikiūro ir / ar pedikiūro paslaugos gali būti teikiamos plaukų priežiūros paslaugų teikimo patalpoje, jeigu manikiūro ir /ar pedikiūro paslaugoms teikti skiriama papildoma atitinkamai įrengta darbo vieta.

Automobilių parkavimas.

Patalpų lankytojams vietos greta namo esančioje aikštelėje.

Keičiant patalpų paskirtį į paslaugų, griežtesni automobilių stovėjimo vietų skaičiaus reikalavimai netaikomi. Remiantis STR 2.06.04:2014 „Gatvės ir vietinės reikšmės keliai. Bendrieji reikalavimai“:

butui reikalingas vietų skaičius - 1 vieta.

Įrengiant kirpyklos patalpas, atsižvelgiant į kirpyklos vietą – Ežerėlio miestelis ir įvertinant, kad dauguma kirpyklos lankytojų – vietiniai gyventojai, atvykstantys ne automobiliais, taip pat atsižvelgiant į tai, kad šalia namo yra pakankamas automobilių vietų skaičius – griežtesni automobilių vietų skaičiaus reikalavimai netaikomi. Parkavimo vietos, tame tarpe ir vieta ŽN nurodytos brėžinyje „Sklypo schema“.

Inžinieriniai tinklai.

Projektuojamose patalpose yra visos būtinos inžinerinės komunikacijos - miesto vandentiekis ir buitinės nuotekos, šildymas, vėdinimas bei elektra.

Gaisrinės saugos reikalavimai.

Atliekant remonto darbus, patalpų ir viso pastato priešgaisriniai reikalavimai nekinta.

Visi remonto darbai atliekami, atsižvelgiant į tai, kad kilus gaisrui:

- patalpose ir pastate būtų ribojamas dūmų ir ugnies išplitimas;

15-20-PP-BD	Lapas	Lapų	Laida
	4	07	O

- žmonės galėtų saugiai evakuotis iš statinio naudojantis esamais evakuaciniais keliais.

Patalpų mikroklimato atitiktis Lietuvos higienos normos HN 42:2009 „Gyvenamųjų ir visuomeninių pastatų patalpų mikroklimatas“ reikalavimams.

Pastatas - gyvenamosios paskirties, gamyba ar kita žmogaus sveikatai pavojinga veikla juose vevykdoma . Patalpų šildymas - esamas.

Visuomeninių patalpų mikroklimato parametrai yra šie: oro temperatūra, temperatūrų skirtumas, santykinė oro drėgmė ir oro judėjimo greitis.

Lankytojams skirtų mikroklimato parametrų ribinės vertės:

Eil. Nr.	Mikroklimato parametrai	Ribinės vertės	
		Šaltuoju metų laikotarpiu	Šiltuoju metų laikotarpiu
1.	Oro temperatūra, °C	18–22	18–28
2.	Temperatūrų skirtumas 0,1 m ir 1,1 m aukštyje nuo grindų, ne daugiau kaip °C	3	3
3.	Santykinė oro drėgmė, %	35–60	35–65
4.	Oro judėjimo greitis, m/s	0,05–0,15	0,15–0,25

Oro temperatūra, santykinė oro drėgmė ir oro judėjimo greitis matuojami teisės aktų nustatyta tvarka metrologiškai patikrintais termometrais, psichrometrais, anemometrais, katatermometrais ir kitais matavimo prietaisais.

Oro temperatūra, oro judėjimo greitis ir santykinė oro drėgmė matuojami 0,1 m, 1,1 m aukštyje nuo grindų patalpos viduryje 0,5 m atstumu nuo sienų ir langų. Oro temperatūra, oro judėjimo greitis ir santykinė oro drėgmė visuose matavimo taškuose turi atitikti šios higienos normos lentelėse pateiktus dydžius.

Patalpos oro temperatūros matavimo paklaida ne daugiau kaip +/- 0,2 °C.

Santykinės oro drėgmės matavimo paklaida ne daugiau kaip +/- 0,5 %.

Oro judėjimo greičio matavimo paklaida ne daugiau kaip +/- 0,1 m/s.

Patalpose esantiems žmonėms bus užtikrinamos atitinkančios higienos normas sąlygos: patalpų vėdinimas, natūralus ir dirbtinis apšvietimas. Statinio konstrukcijoms ir apdailai nenaudojamos žmogaus sveikatai kenksmingos medžiagos. Norminiai reikalavimai statinių higienos, sveikatos ir aplinkos apsaugai aspektu bus tenkinami.

Tiekiamas šaltas ir karštas vanduo turi atitikti geriamojo vandens kokybės reikalavimus.

Grindų danga parinkta tokia, kad jai sudrėkus, ji nebūtų slidi.

Patalpų apšvietimas.

Norminis natūralus apšvietimas bus užtikrinamas per langus. Patalpose numatoma įrengti papildomą dirbtinį apšvietimą - dirbtinė apšvieta grožio paslaugų teikimo darbo vietose turi būti ne mažesnė kaip 500 liuksų.

Apsauga nuo fizikinės ir cheminės taršos.

Patalpose nebus vykdoma jokia pavojinga veikla, galinti kelti pavojų žmonėms, aplinkai ir gretimybėms ar viršyti leistinus triukšmo ir oro taršos ribinius dydžius.

Numatoma veikla aplinkinėms teritorijoms neigiamos įtakos neturės.

Pakeitus patalpų paskirtį į paslaugų , patalpose vykdomos veiklos pobūdis neturės neigiamo poveikio.

Atsižvelgiant į būsimos veiklos pobūdį, įtakos fizikinei ar cheminiai taršai nebus. Įrenginiai , galintys didinti triukšmą, didinti aplinkos taršą nenumatomi.

STATINIŲ IR TERITORIJOS PRITAIKYMAS ŽMONIŲ SU NEGALIA REIKMĖMS

Teritorijų ir pastatų elementai.

Patalpos yra naujos statybos daugiabučiame name, statybos metai 1953. Pastatas (patalpos) teisiškai registruotas ir eksploatuojamas.

Keičiant patalpų paskirtį, vidaus patalpų išplanavimas ir aplinka pritaikyta ir atitinka reikalavimus, keliamus žmonėms su negalia.

- pagrindinis įėjimas į patalpas yra pritaikytasi žmonėms su negalia, minimalus durų angos plotis – 100;

- cm, durų slenksčiai neviršija 20 mm.

- Iš požeminiame aukšte esančios parkavimo aikštelės į visus aukštus galima pakilti liftu.

ŽN automobiliams skirtos stovėjimo vietos suplanuotos arčiausiai prie įėjimo į pastatą iš visų automobilių saugykloje esančių vietų beklūtėje judėjimo traseje.

ŽN automobilių stovėjimo vietose numatyta galimybė išlipti iš automobilio, įrengiant greta 1 500 mm pločio aikštelę.

Ant ŽN judėjimo traseje ar greta jos esančių kliūčių (stulpų, atramų, medžių kamienų ir kt.) 1500-1700 mm aukštyje nuo žemės paviršiaus įrengti perspėjanti ryškios spalvos 150 mm pločio juosta. Prieš tokias kliūtis turi būti įrengiami išpėjamieji paviršiai.

Patalpose užtikrinta galimybė ŽN savarankiškai į jį patekti, laisvai judėti ir naudotis visomis pagrindinėmis ir pagalbiniomis lankytoms skirtomis patalpomis.

Rankenas, užraktus, grandinėles ir pan. elementus būtina įtaisyti ne aukščiau kaip 1 200 mm nuo grindų paviršiaus.

Elektros jungikliai, kištukiniai lizdai, skambučių mygtukai ir kiti valdymo įtaisai, skirti naudotis ŽN, turi būti įrengti ne žemiau kaip 500 mm, ne aukščiau kaip 1 300 mm nuo grindų paviršiaus ir ne arčiau kaip 300 mm nuo artimiausio baldo ar vidinio sienos kampo. Vienoje vietoje galima sugrupuoti ne daugiau kaip po du jungiklius ar kištukinius lizdus.

ŽN pritaikyti pastatai ir teritorijos, patalpos, elementai ir kiti objektai (takai, automobilių stovėjimo vietos, įėjimai į pastatus, tualetų kabinos ir kt.) turi būti pažymėti ŽN informaciniu ženklu.

Sanitarinės patalpos.

ŽN pritaikytos kabinos dydis turi būti toks, kad, sumontavus būtinus prietaisus (unitazą, kriauklę, dušą ir kt.), kabinoje liktų laisvas 1 500 mm skersmens plotas vežimėliui važiuoti. Būtina įvertinti tai, kad važiuojant po kai kuriais sanitariniais prietaisais gali palįsti priekiniai vežimėlio rateliai.

Praustuvės tualete turi būti įrengtos tokioje aukštyje, kad jas lengvai pasiektų sėdintys ant klozeto žmonės. Praustuvė įrengiama tokioje vietoje, kad naudotojai galėtų nusiplauti ir nusisausinti rankas, prieš susitvarkydami savo drabužius.

Muilo ir tualetinio popieriaus dalytuvai taip pat turi būti pasiekiami sėdinčių ant klozeto žmonių. Praustuvės turi būti įrengtos taip, kad jomis galėtų naudotis sėdintieji ir stovintieji žmonės (kraštas turi būti 720 mm – 740 mm virš grindinio paviršiaus). Po praustuve turi likti pakankamai vietos, kad galėtų privažiuoti ir ja pasinaudoti vežimėliuose sėdintys neįgalieji žmonės. Vandentiekio vamzdžiai ir šiukšliadėžės turi būti kuo arčiau sienos, kad liktų kuo daugiau tuščios erdvės po praustuve.

Unitazas turi būti pastatytas taip, kad iš vieno jo šono liktų ne siauresnis kaip 900 mm tarpas vežimėliui pastatyti. Unitazas turi būti pastatytas ne arčiau kaip 300 mm iki šoninės sienos ar pertvaros. Unitazo viršus turi būti 430–520 mm aukštyje nuo grindų paviršiaus.

Šalia unitazo ant kabinos sienos 1 000–1 200 mm nuo grindų paviršiaus būtina pritvirtinti 2–3 kablius viršutiniams drabužiams, ramentams ar krepšiui pakabinti. Abipus unitazo 800 mm–900 mm aukštyje nuo grindų turi būti įrengti atlenkiami ar pasukami horizontalūs turėklai su alkūnramsčiais. Ant kabinos sienos būtina įrengti lanksčią dušo žarną su dušo galvute, grindyse – angą vandeniui išbėgti. ŽN pritaikytos kabinos durys turi atsidaryti į išorę.

15-20-PP-BD	Lapas	Lapų	Laida
	6	07	O

Praustuvas turi būti pakabintas ne arčiau kaip 300 mm nuo šoninės sienos; praustuvo viršus turi būti 750–850 mm aukštyje nuo grindų paviršiaus.

Sanitarinėse patalpose, pritaikytose ŽN, veidrodžiai turi būti pakabinti taip, kad apatinė atspindžio paviršiaus briauna būtų ne aukščiau kaip 850 mm nuo grindų paviršiaus. Rankšluosčius, rankų džiovintuvus, popieriaus, muilo laikiklius ir kitus elementus būtina kabinti 850–1 200 mm aukštyje nuo grindų.

Projektinių sprendinių atitiktis Projekto rengimo dokumentams, teritorijų planavimo dokumentams, esminiems statinio ir statinio architektūros, aplinkos, kraštovaizdžio, nekilnojamųjų kultūros paveldo vertybių reikalavimams, trečiųjų asmenų interesų apsaugos reikalavimams. Projektas atitinka keliamiems esminiems statinio ir statinio architektūros, aplinkos, kraštovaizdžio, nekilnojamųjų kultūros paveldo vertybių reikalavimams, trečiųjų asmenų interesų apsaugos reikalavimams.


Vadovaujantis Statybos techninio reglamentu STR 1.04.04:2017 „Statinio projektavimas, projekto ekspertizė“ ir kitais norminiais dokumentais, statybos užbaigimo procedūros metu, pagal patalpų naudojimo paskirtį bus atlikti visuomenės sveikatą įtakančių veiksnių matavimai (pvz. apšvietimo, triukšmo, mikroklimato, geriamo ir karšto vandens, bei kt. privalomi tyrimai), ir pateikti statybos užbaigimo komisijai.



PV S.D.Grušauskienė


15-20-PP-BD	Lapas	Lapų	Laida
	7	07	O

+

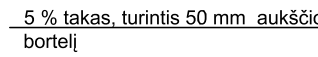

54/36 - 0178


X=6082950
Y=474200

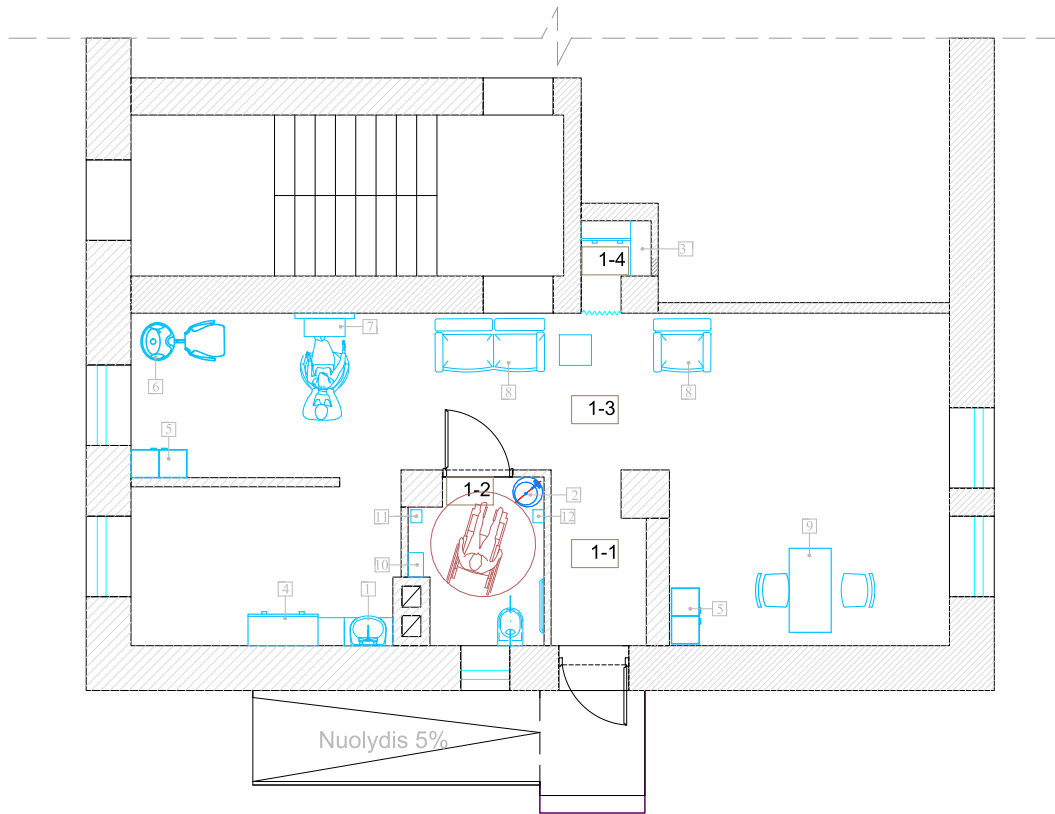

Patalpos unikal. nr. 5295-3002-5011:0003		
Gyvenamosios paskirties patalpos prieš remontą		
Bendras plotas		53,06
Gyvenamas plotas		30,69
Pagalbinis plotas		22,37
Paslaugų paskirties patalpos po remonto		
Bendras plotas		53,77
Pagrindinis plotas		45,36
Pagalbinis plotas		8,41
PATALPŲ PLANAS		
Nr.	Pavadinimas	Plotas, m²
1-1	Koridorius	3,16
1-2	San. mazgas	4,16
1-3	Kirpykla	45,36
1-4	Pagalbinė patalpa	1,09

BALDAI IR ĮRANGA	
Nr.	Pavadinimas
1	Įrankių dezinfekavimo plautuvė
2	Kriauklė
3	Spinta darbo drabužiams
4	Spintelė darbo priemonių dezinfekcijai
5	Spintelė/lentyna darbo priemonėms, kosmetikai.
6	Galvos plovimo plautuvė
7	Kirpėjos darbo vieta
8	Laukiamasis
9	Manikiūristės darbo vieta
10	Spintelė/lentyna valikliams, dezinfekcijos priemonėms, valymo inventoriui laikyti
11	Nešvarių skalbinių talpykla
12	Atliekų surinkimo talpykla

KVAL. PATV. DOK. NR.		S.D.Grušauskienė Nuolatinio Lietuvos gyventojo individuali veikla (tel.8 68246142)		PROJEKTO PAVADINIMAS BUTO (UNIKAL.NR.5295-3002-5011:000) KAUNO R., EŽERĖLIS, KAUNO G.14-7, KAPITALINIO REMONTO PROJEKTAS, KEIČIANT PASKIRTĮ Į PASLAUGŲ PASKIRTĮ (KIRPYKLĄ)		
		A 1411	PV	S.D.Grušauskienė	STATINIO NUMERIS IR PAVADINIMAS GYVENAMAS NAMAS Projektiniai pasiūlymai	
		A 1411	PDV	S.D.Grušauskienė		
					DOKUMENTO PAVADINIMAS BUTO PLANAS SU BALDŲ IR ĮRANGOS IŠDĖSTYMU	M 1:100
LT	STATYTOJAS	D.G.		DOKUMENTO ŽYMUO	03-20-PP-SA-B.01	
					LAPAS	LAPŲ
					1	1

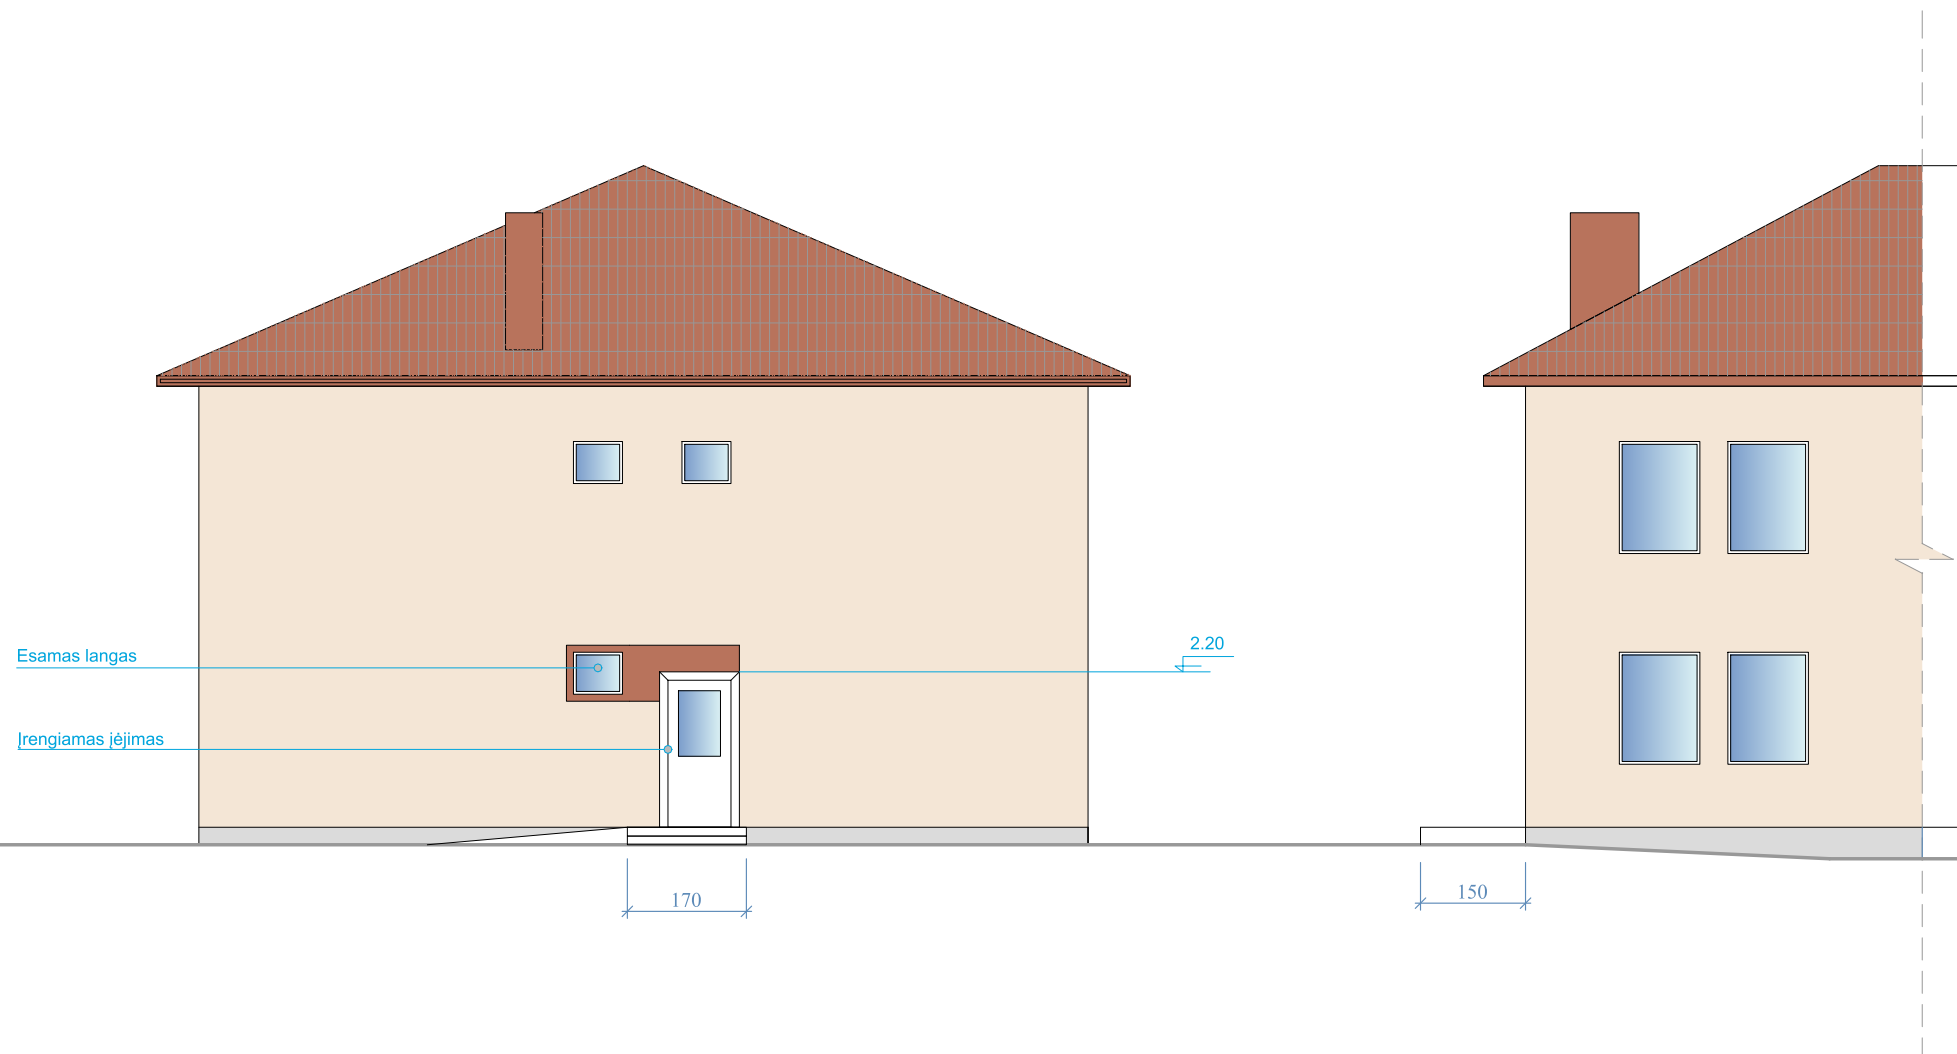

SUTARTINIAI ŽYMĖJIMAI	
	ESAMA STRUKTŪRINIO TINKO APDAILA (šviesi smėlio)
	COKOLIO APDAILA (pilka)
	STOGO DANGA

KVAL. PATV. DOK. NR.		S.D.Grušauskienė Nuolatinio Lietuvos gyventojo individuali veikla (tel.8 68246142)		PROJEKTO PAVADINIMAS BUTO (UNIKAL.NR.5295-3002-5011:000) KAUNO R., EŽERĖLIS, KAUNO G.14-7, KAPITALINIO REMONTO PROJEKTAS, KEIČIANT PASKIRTĮ Į PASLAUGŲ PASKIRTĮ (KIRPYKLĄ)		
				STATINIO NUMERIS IR PAVADINIMAS GYVENAMAS NAMAS Projektiniai pasiūlymai		
A 1411	PV	S.D.Grušauskienė		DOKUMENTO PAVADINIMAS FASADAS. FASADO FRAGMENTAS.		
A 1411	PDV	S.D.Grušauskienė		M 1:100 0		
				DOKUMENTO ŽYMUO 03-20-TDP-SA-B.01		
LT	STATYTOJAS D. G.			LAPAS 1	LAPŲ 1	