

PRITARIU

Jurgita Kalvinskaitė

2020-08-10

APIE NUMATOMO SUSIRINKIMO DATA, IR LAIKĄ, IS ANKŠTO INFOR-  
MUOTI SENIŪNIJĄ. SUSIRINKIMA, ORGANIZUOTI SENIŪNIOJE (NEBENT  
BŪTU, TIKRŲI VYKALISYBĖS NURŲDYMAI DĖL COVID-19)

**Statybos adresas:** Kauno r. sav., Ringaudų sen., Ringaudų k., Žvejų g. 54

**PROJEKTINIŲ PASIŪLYMŲ RENGIMO UŽDUOTIS**  
(pagal STR 1.04.04:2017 „Statinio projektavimas. Projekto ekspertizė“)

| Informacija apie planuojamus statyti statinius:                                |                                                                                     |                                         |
|--------------------------------------------------------------------------------|-------------------------------------------------------------------------------------|-----------------------------------------|
| 1.                                                                             | Statinio pavadinimas                                                                | Vieno buto gyvenamasis namas            |
| 2.                                                                             | Statybos rūšis                                                                      | Nauja statyba                           |
| 3.                                                                             | Statinio kategorija                                                                 | Neypatingas                             |
| 4.                                                                             | Statinio naudojimo paskirtis                                                        | Vieno buto gyvenamieji pastatai         |
| Žemės sklypo techniniai ir paskirties rodikliai:                               |                                                                                     |                                         |
| 5.                                                                             | Žemės sklypo kadastro Nr.                                                           | 5250/0009:249                           |
| 6.                                                                             | Pagrindinė naudojimo paskirtis                                                      | Kita                                    |
| 7.                                                                             | Naudojimo būdas                                                                     | Gyvenamosios teritorijos                |
| 8.                                                                             | Nuosavybės teisė                                                                    | D.M.                                    |
| 9.                                                                             | Žemės sklypo plotas, ha                                                             | 0,1500 ha                               |
| 10.                                                                            | Esamas sklypo užstatymo plotas, m <sup>2</sup>                                      | -                                       |
| 11.                                                                            | Planuojamas sklypo užstatymo plotas, m <sup>2</sup>                                 | 300                                     |
| 12.                                                                            | Esamas sklypo užstatymo tankumas, %                                                 | -                                       |
| 13.                                                                            | Planuojamas sklypo užstatymo tankumas, %                                            | 20                                      |
| 14.                                                                            | Esamas bendras pastatų plotas, m <sup>2</sup>                                       | -                                       |
| 15.                                                                            | Planuojamas bendras pastatų plotas, m <sup>2</sup>                                  | 545                                     |
| 16.                                                                            | Esamas sklypo užstatymo intensyvumas, %                                             | -                                       |
| 17.                                                                            | Planuojamas sklypo užstatymo intensyvumas, %                                        | 36,34                                   |
| 18.                                                                            | Esamas kietų dangų plotas, m <sup>2</sup>                                           | -                                       |
| 19.                                                                            | Planuojamas kietų dangų plotas, m <sup>2</sup>                                      | 210                                     |
| 20.                                                                            | Esamų pastatų aukštis, m                                                            | -                                       |
| 21.                                                                            | Projektuojamų pastatų aukštis, m                                                    | 8,9 (vid.)                              |
| Projektuojamų statinių techniniai ir paskirties rodikliai, statinių aprašymas: |                                                                                     |                                         |
| 22.                                                                            | Projektuojamo pastato bendrasis plotas, m <sup>2</sup>                              | 542,55                                  |
| 23.                                                                            | Projektuojamo pastato tūris, m <sup>3</sup>                                         | 2200                                    |
| 24.                                                                            | Projektuojamo pastato aukštų skaičius                                               | 2                                       |
| 25.                                                                            | Projektuojamo pastato aukštis, m                                                    | 8,9 (vid.)                              |
| 26.                                                                            | Projektuojamo pastato išorės apdailos medžiagos                                     | Struktūrinis tinkas, klinkerio plytelės |
| 27.                                                                            | Projektuojamo pastato spalvos                                                       | Šviesi plytos, klinkerio plytos         |
| 28.                                                                            | Stogo konstrukcija (vienšlaidis, dvišlaidis, arkinis, plokščias...)                 | dvišlaidis                              |
| 29.                                                                            | Planuojama ūkinė veikla (gamybinės, ūkinės veiklos apimtys, aptamaujamų žmonių sk.) | Vieno buto gyvenamieji pastatai         |
| 30.                                                                            | Esama ir būsima statinio (jo dalies) paskirtis (pildoma keičiant paskirtį)          | -                                       |

|   |   |   |
|---|---|---|
| Ar rengiant visuomenei svarbaus statinio ar jo dalies projektą numatoma koreguoti Teritorijų planavimo įstatymo 28 str. 8 dalyje nurodytus detaliojo plano sprendinius (nurodyti koreguojamus sprendinius) |   | - |
| <b>Projektinių pasiūlymų paskirtis:</b>   |   |   |
| 31.   | Išreikšti Statytojo sumanyto projektuoti statinio architektūros ir kitų pagrindinių sprendinių idėja.   |   |
| 32.   | Informuoti visuomenę apie visuomenei svarbaus statinio ar jo dalies, Teritorijų planavimo įstatymo 20 straipsnyje numatytais atvejais statinio ar jo dalies, numatomą projektavimą, statinio ar statinio dalies paskirties keitimą, visuomenei svarbaus statinio ar jo dalies numatomą projektavimą, kai Teritorijų planavimo įstatymo 28 straipsnio 8 dalyje nustatytais atvejais rengiant statinio ar jo dalies projektą bus koreguojami detaliojo plano sprendiniai. |   |
| 33.   | Specialiesiems architektūros reikalavimams gauti.   |   |
| 34.   | Nustatyti žemės sklypo teritorijos naudojimo reglamento parametrus, kai teritorijų planavimo įstatymo 20 straipsnio nustatytais atvejais neparengti teritorijų planavimo dokumentai ir statyba konkrečiame žemės sklype leidžiama.   |   |
| <b>Statytojo pateikiami dokumentai ir kiti duomenys:</b>   |   |   |
| 35.   | Žemės sklypo planas   |   |
| 36.   | Nekilnojamojo turto registro centrinio duomenų banko išrašas (žemės sklypo nuosavybę patvirtinantys dokumentai)   |   |
| 37.   | Teritorijų planavimo dokumento (kai jis parengtas) kopija   |   |
| <b>Projektinių pasiūlymų sudėtis:</b>   |   |   |
| 38.   | 1. Aiškinamasis raštas   |   |
| 39.   | 2. Grafinė dalis:   |   |
|   | 2.1. Žemės sklypo su gretima urbanistine aplinka planas   |   |
|   | 2.2. pastato, jo dalies aukštų planų schemos   |   |
|   | 2.3. pastato, jo dalies charakteringų pjūvių schemos   |   |
|   | 2.4. pastato, jo dalių fasadai   |   |
| 40.   | 3. Projektinių pasiūlymų vaizdinė informacija (statinių su gretima urbanistine aplinka vizualizacija yra privaloma)   |   |
| 41.   | 4. Teritorijų planavimo dokumento (kai jis parengtas) aiškinamasis raštas ir pagrindinis brėžinys arba ištrauka iš pagrindinio brėžinio su pažymėta statybos vieta, teritorijų planavimo patvirtinimo dokumentai   |   |
| <b>Kiti duomenys:</b>   |   |   |
|   |   |   |

Vytautas Janušaitis

Įgaliojimas 2020-08-17

(Statytojo ar jo įgaliojoto asmens vardas, pavardė, parašas)

|            |   |
|------------|---|
| PROJEKTAS  | VIENO BUTO GYVENAMOJO NAMO KAUNO R. SAV.,<br>RINGAUDŲ SEN., RINGAUDŲ K., ŽVEJŲ G. 54<br>STATYBOS PROJEKTO KEITIMAS |
| STATINYS   | VIENO BUTO GYVENAMASIS NAMAS                                                                                       |
| STATYTOJAS | D.M.   |
| STADIJA    | PP   |
| DALIS      | STATINIO ARCHITEKTŪRA                                                                                              |

“Vieno buto gyvenamojo namo Žvejų g. 54, Ringaudų k. Ringaudų sen., Kauno r. sav., statybos projekto keitimas“

## AIŠKINAMASIS RAŠTAS

**Laidimas** darbams vykdyti išduotas 1991-08-28, Leidimo Nr. 443, Kauno r. Architektūros skyrius.  
Projekto autorius: Vytautas Janušaitis.

Projekto “Vieno buto gyvenamojo namo Žvejų g. 54, Ringaudų k. Ringaudų sen., Kauno r. sav., statybos projekto keitimas“ **Projektuotojas:** BĮ UAB „Bauprojekt“, įm.k. 210548050, adresas Laimės g. 52 LT-46307 Kaunas, Projekto vadovas- Vytautas Janušaitis (kvalifikacijos atestatas Nr.A 1050).

**Projekto keitimo tikslas** – statybos užbaigimas pagal pakeistą projektą, kai pastato bendrasis plotas didesnis nei reikalaujama STR 1.04.04:2017 „Statinio projektavimas, projekto ekspertizė“, 4priedas

### VISUOMENEI SVARBIŲ STATINIŲ (jų dalių) SĄRAŠAS

|                  |   |
|------------------|---|
| STR 1.01.03:2017 | Statinių grupės pagal naudojimo paskirtį, atitinkančią STR 1.01.03:2017 [5.23] nustatytą klasifikaciją                                                            |
|                  | <b>GYVENAMIEJI PASTATAI (JŲ DALYS)</b>   |
| 6.1              | Gyvenamosios paskirties (vieno buto) pastatas, kai: naujai statomo gyvenamosios paskirties (vieno buto) pastato bendras plotas didesnis kaip 300 m <sup>2</sup> ; |

### VIENO BUTO GYVENAMOJO NAMO PAŽINTINIAI DUOMENYS

**Statybos pavadinimas, vieta:** Kauno r. sav., Ringaudų sen., Ringaudų k., Žvejų g. 54.

**Statybos rūšis:** vadovaujantis STR 1.01.08:2002 “Statinio statybos rūšys”, statybos rūšis- p.7.1 naujo statinio statyba.

**Statinių paskirtis:** vadovaujantis STR 1.01.03:2017 “Statinių klasifikavimas” gyvenamosios paskirties (vieno buto) pastatai.

**Statinio kategorija:** Statinys priskiriamas neypatingos svarbos statinių kategorijai.

**Sklypo kadastrinis Nr.:** 5250/0009:249.

### TRUMPAS PROJEKTINIŲ SPRENDINIŲ APIBŪDINIMAS

#### Sklypo plano sprendiniai

Sklypas suformuotas, sutvarkomas gerbūvis, laisvi nuo užstatymo plotai apželdinami. Patekimas į gyvenamąjį namą numatomas iš Žvejų gatvės.

Aplink pastatą projektuojama nuogrinda. Reljefas ryškus, prisitaikoma prie esamo reljefo, suformuojami du įvažiavimai į garažus, suformuojamas nuolydis lietaus vandens natūraliam nutekėjimui nuo projektuojamo pastato.

#### Pastato apibūdinimas

Projektuojamas gyvenamasis namas yra dviejų aukštų. Pagrindinis patekimas į pirmą aukštą projektuojamas iš pietinės pusės. Kitas įėjimas iš terasos į namą iš vakarų pusės. Namų išplanavimas yra tradicinis. Rūsyje yra garažas, katilinė, pagalbinės rūšio patalpos. Pirmame aukšte yra garažas, virtuvė su svetaine, tualetas. Į antro aukšto patalpas iš koridoriaus pakylame laiptais. Antrame aukšte yra vonios patalpos, miegamieji kambariai.

Projektuojamame gyvenamajame name numatomas natūralus ir dirbtinis apšvietimas. Iš gyvenamojo namo patalpų numatoma natūrali ventilacija per langus ir ventilacijos kanalus (langai varstomi).

Projektavimo sprendiniai numato išvengti smurto ir vandalizmo - įrengiamas įėjimų ir teritorijos apšvietimas, prieigų apžvelgiamumas iš pastato vidaus, patikimos langų, durų konstrukcijos ir spynos.

#### Pastato konstrukcijos.

Projektuojamo gyv. namo pamatai- g/b. Pastato grindų apsaugai nuo drėgmės pamatams įrengiama hidroizoliacija iš dviejų sluoksnių ritininės dangos, užklijuotos su šalta bitumine mastika.

Sienos- mūras, iš lauko apšiltinamas ir nutinkuojamas struktūriniu tinku, tinkas derinamas su klinkerio plytelėmis. Perdenginiai – g/b monolitiniai. Stogas- šlaitinis. Pertvaros- mūrinės, tinkuojamos, glaistomos ir dažomos. Grindys- pirmame ir antrame aukšte- medinės. Vonios patalpose- keraminės glazūruotos plytelės, paklotos ant hidroizoliacinio sluoksnio.

#### Pastato apdaila, langai, durys

Vidaus sienos ir pertvaros- tinkuojamos arba aptaisomos gipso kartono plokštėmis. Sienų apdaila - dažymas, tapetavimas, keraminės plytelės, vinilinė danga ir kt. medžiagos pagal patalpų paskirtį.

Langai- plastikiniai.

Durys- vidinės durys- medinės (skydinės) arba medžio masyvo (pasirenka statytojas). Rekomenduojama stakta iš medžio masyvo per visą sienos ar pertvaros storį.

**Pastato lauko ir vidaus inžineriniai tinklai**

Vidaus projektas- rengiamas užsakovo atskiru užsakymu.

Vandentiekio tinklai- esami iš miesto tinklų.

Buitinių nuotekų tinklai- esami iš miesto tinklų.

Elektra esama iš miesto tinklų. Apskaita sumontuota sklypo valdos išorėje. Elektros įranga turi būti atlikta pagal "Elektros įrenginių įrengimo taisyklės" reikalavimus.


Dujotiekio tinklai- iš miesto tinklų.

Šildymo, vėdinimo rekomenduojami sprendiniai: Šildymo ir vėdinimo sistema numatoma taip, kad užtikrintų patalpų optimalius mikroklimato parametrus.

-patalpų šildymas radiatoriais iš vietinės katilinės.

-vandens pašildymas iš vietinės katilinės.


-vėdinimas kambariuose– natūralus per orlaides, katilinėje, sanmazguose, virtuvėje- vėdinimo kanalais 140x140 mm, kurie išvedami virš stogo paviršiaus.

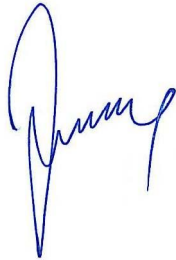


PV V. Janušaitis

| 434-01-TDP-BD.AR | Lapas | Lapų | laida |
|------------------|-------|------|-------|
|                  | 2     | 6    | A     |



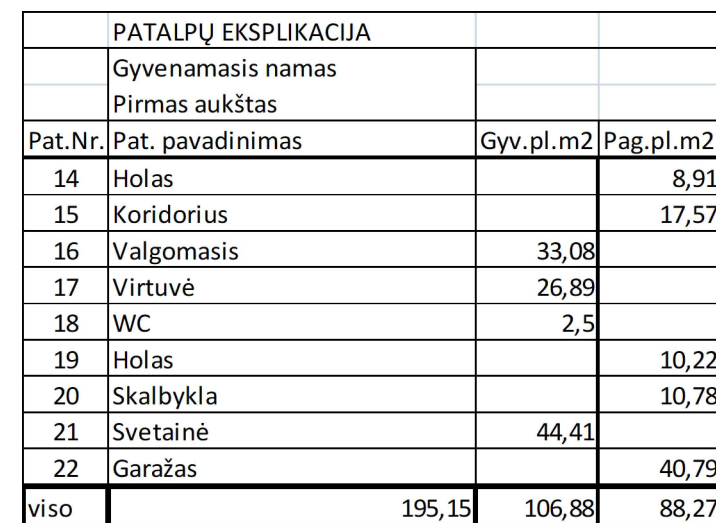


|              |                    |   |                                                                                       |         |   |  |  |       |      |       |
|--------------|--------------------|---|---------------------------------------------------------------------------------------|---------|---|--|--|-------|------|-------|
| Atestato Nr. |                    | Bendra Lietuvos ir Vokietijos įmonė<br>UŽDARA AKCINĖ BENDROVĖ<br><b>BAUPROJEKT</b><br>į/k 210548050 |                                                                                       |         | Projektas<br>VIENO BUTO GYVENAMOJO NAMO ŽVEJŲ g. 54, RINGAUDŲ K.,<br>RINGAUDŲ SEN., KAUNO r. SAV., STATYBOS PROJEKTO KEITIMAS |  |  |       |      |       |
|              |                    |   |                                                                                       |         | Statinys<br>GYVENAMASIS NAMAS                                                                                                 |  |  |       |      |       |
| A1050        | PV                 | V.Janušaitis                                                                                        |  | 2020-08 | Brėžinys<br>PIRMO AUKŠTO PLANAS M 1:100                                                                                       |  |  |       |      |       |
| A1049        | APDV               | D.Akuockienė                                                                                        |  | 2020-08 |   |  |  |       |      |       |
|              |                    |   |                                                                                       |         |   |  |  |       |      |       |
|              |                    |   |                                                                                       |         | Žymuo<br>434 - 01 - TDP - SA- 2                                                                                               |  |  | Lapas | Lapų | Laida |
| LT           | Statytojas<br>D.M. |   |                                                                                       |         |   |  |  | 1     | 1    | 0     |

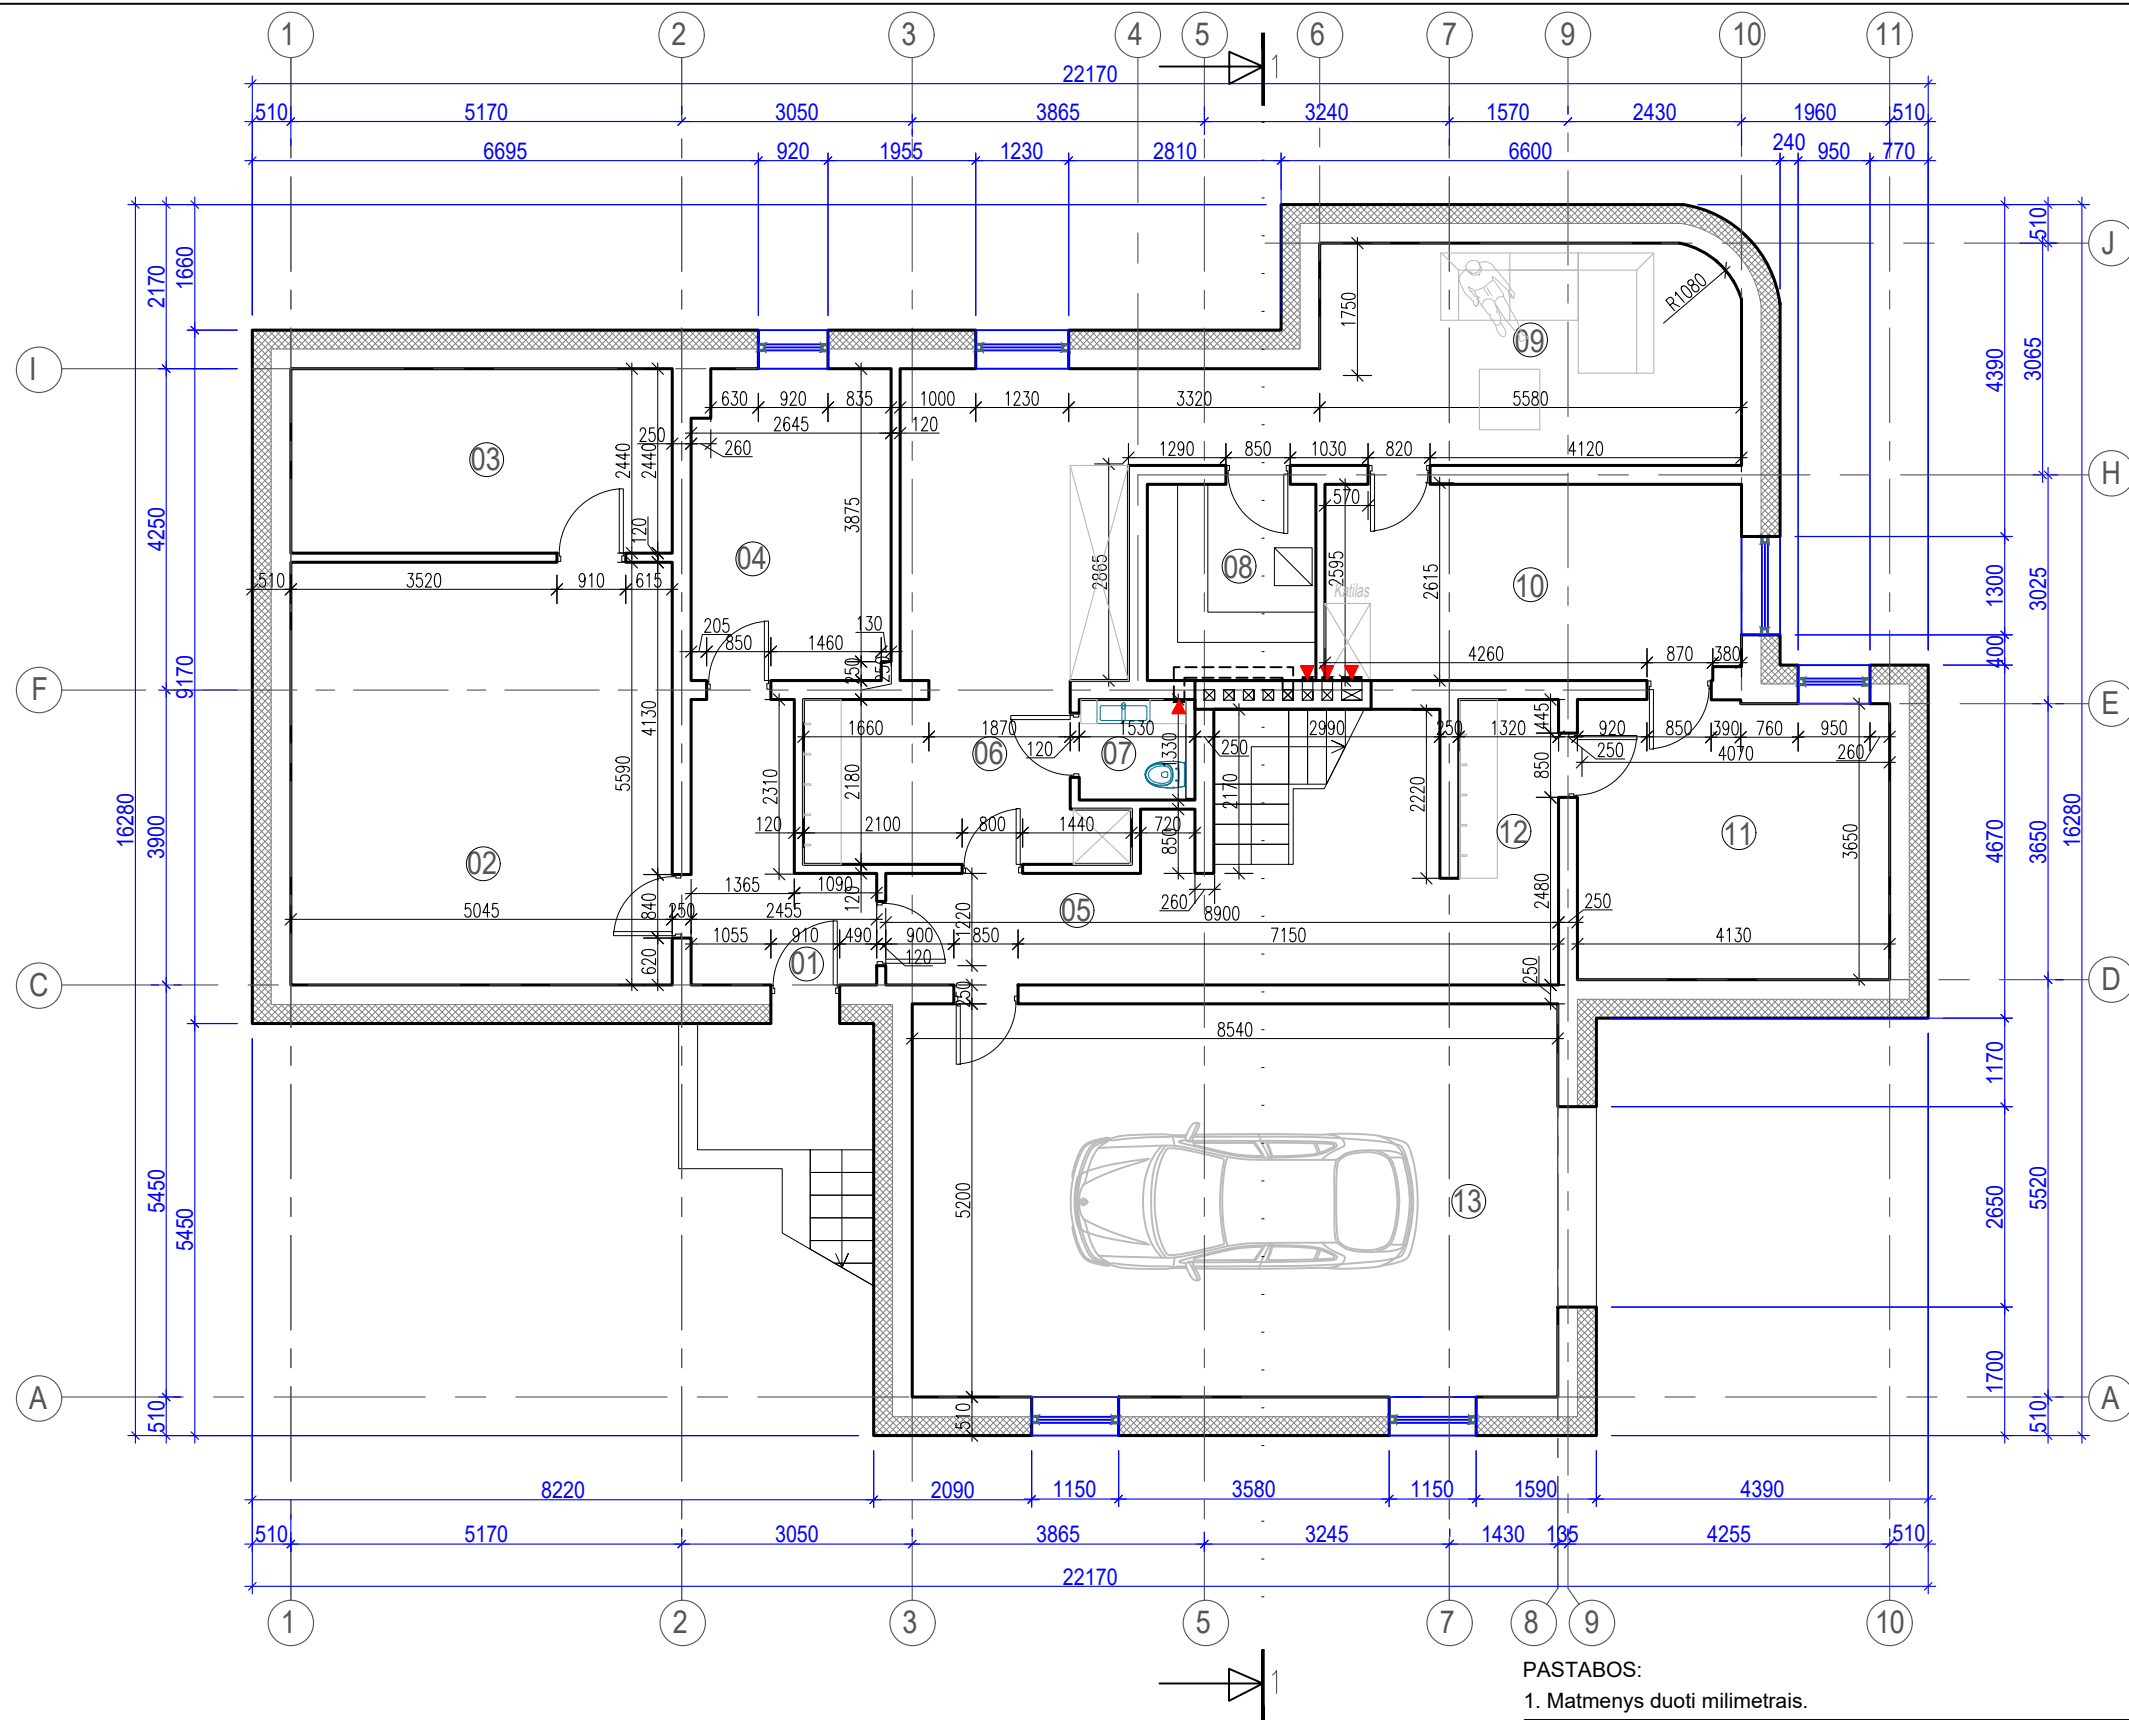

| PATALPŲ EKSPLIKACIJA |                   |           |           |
|----------------------|-------------------|-----------|-----------|
|                      | Gyvenamasis namas |           |           |
|                      | Rūsys             |           |           |
| Pat.Nr.              | Pat. pavadinimas  | Gyv.pl.m2 | Pag.pl.m2 |
| 1                    | Tambūras          |           | 6,38      |
| 2                    | Sandėliukas       |           | 26,84     |
| 3                    | Sandėliukas       |           | 11,18     |
| 4                    | Pagalbinė patalpa |           | 10,47     |
| 5                    | Koridorius        |           | 18,25     |
| 6                    | Rūbinė            |           | 8,76      |
| 7                    | WC                |           | 1,71      |
| 8                    | Pirtis            |           | 5,15      |
| 9                    | Poilsio kambarys  | 30,06     |           |
| 10                   | Katilinė          |           | 13,99     |
| 11                   | Pagalbinė patalpa |           | 14,24     |
| 12                   | Rūbinė            |           | 4,91      |
| 13                   | Garažas           |           | 41,13     |
| viso                 |                   | 193,07    | 30,06     |
|                      |                   |           | 163,01    |

PASTABOS:  
1. Matmenys duoti milimetrais.


|                 |                    |   |                                                                                       |         |                                   |   |           |  |            |  |
|-----------------|--------------------|---|---------------------------------------------------------------------------------------|---------|-----------------------------------|---|-----------|--|------------|--|
| Atestato<br>Nr. |                    | Bendra Lietuvos ir Vokietijos įmonė<br>UŽDARA AKCINĖ BENDROVĖ<br><b>BAUPROJEKT</b><br>į/k 210548050 |                                                                                       |         |                                   | Projektas<br>VIENO BUTO GYVENAMOJO NAMO ŽVEJŲ g. 54, RINGAUDŲ K.,<br>RINGAUDŲ SEN., KAUNO r. SAV., STATYBOS PROJEKTO KEITIMAS |           |  |            |  |
|                 |                    |   |                                                                                       |         |                                   | Statiny's<br>GYVENAMASIS NAMAS                                                                                                |           |  |            |  |
| A1050           | PV                 | V.Janušaitis                                                                                        |  | 2020-08 | Brėžiny's<br>RŪSIO PLANAS M 1:100 |   |           |  |            |  |
| A1049           | APDV               | D.Akuockienė                                                                                        |  | 2020-08 |                                   |   |           |  |            |  |
|                 |                    |   |                                                                                       |         | Žymuo<br>434 - 01 - TDP - SA- 1   |   |           |  |            |  |
|                 |                    |   |                                                                                       |         |                                   |   |           |  |            |  |
| LT              | Statytojas<br>D.M. |   |                                                                                       |         | Lapas<br>1                        |   | Lapų<br>1 |  | Laida<br>0 |  |
|                 |                    |   |                                                                                       |         |                                   |   |           |  |            |  |

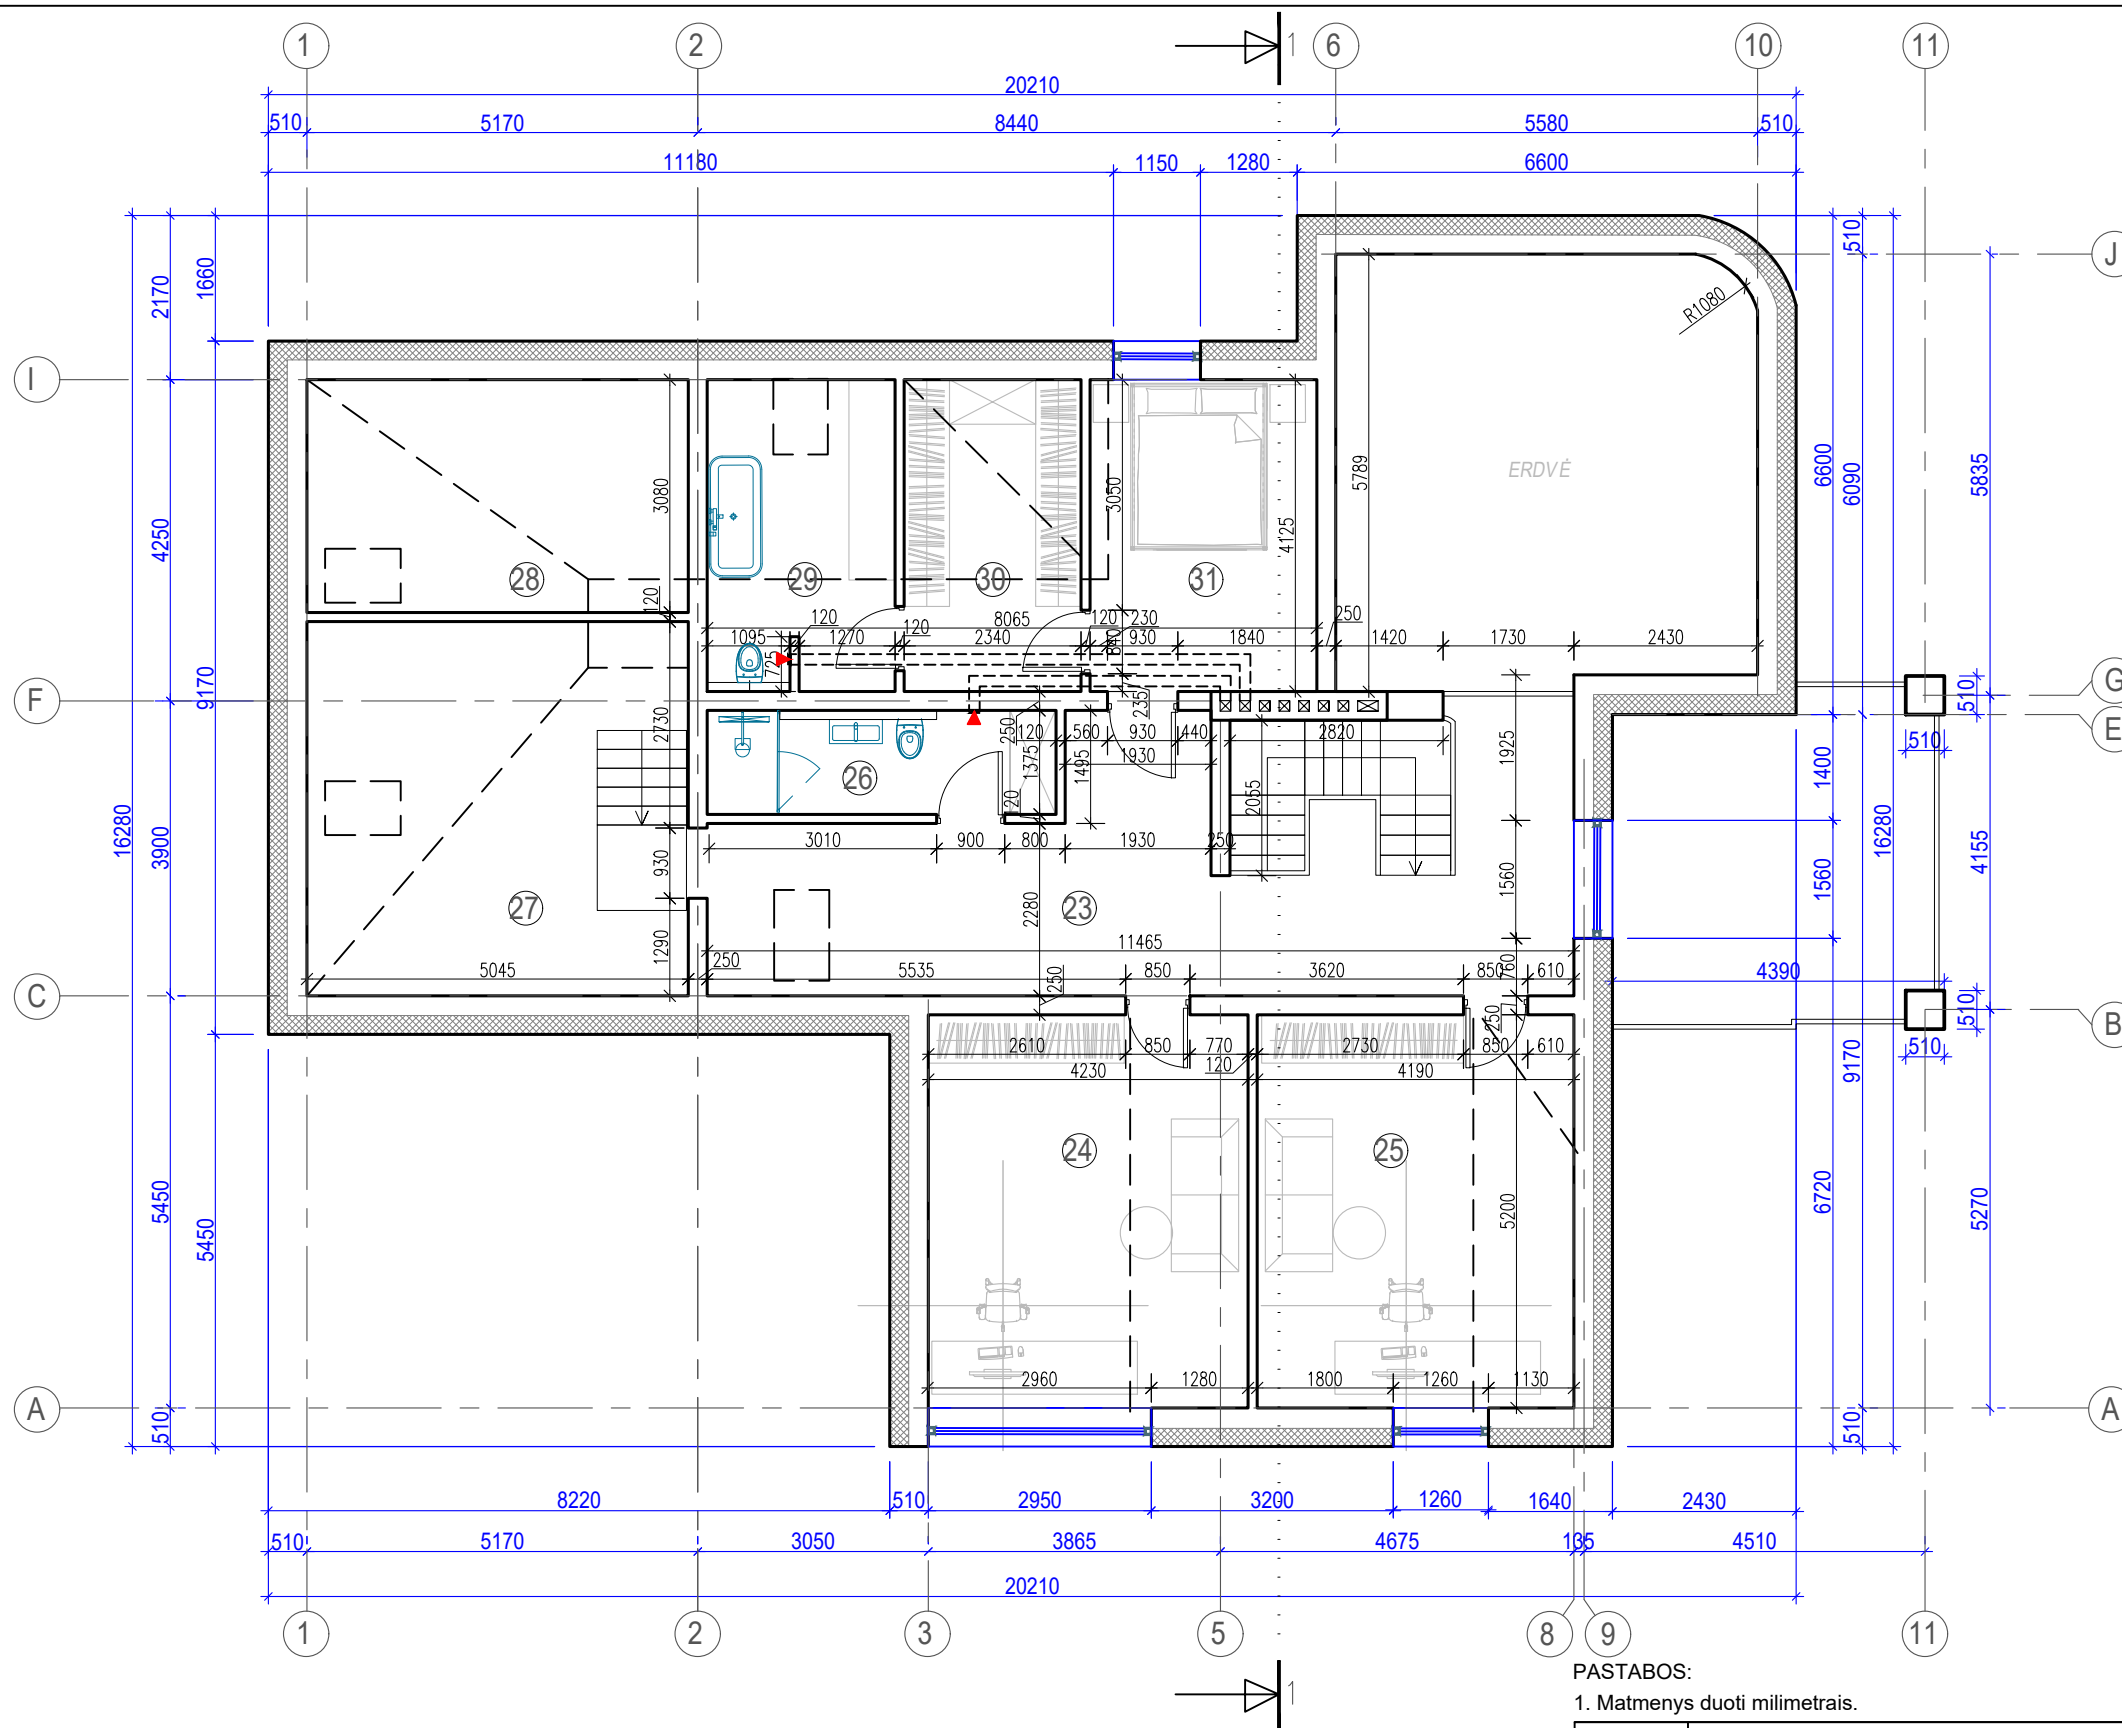

|         |                      |           |           |
|---------|----------------------|-----------|-----------|
|         | PATALPŲ EKSPLIKACIJA |           |           |
|         | Gyvenamasis namas    |           |           |
|         | Antras aukštas       |           |           |
| Pat.Nr. | Pat. pavadinimas     | Gyv.pl.m2 | Pag.pl.m2 |
| 23      | Koridorius           |           | 32,73     |
| 24      | Kambarys             | 21,55     |           |
| 25      | Kambarys             | 21,3      |           |
| 26      | Vonios kambarys      |           | 6,05      |
| 27      | Kambarys             | 25,3      |           |
| 28      | Kambarys             | 15,87     |           |
| 29      | Vonios kambarys      |           | 9,99      |
| 30      | Rūbinė               |           | 9,62      |
| 31      | Miegamasis           | 11,92     |           |
| viso    |                      | 154,33    | 58,39     |
|         | Bendras namo plotas  | 542,55    |           |



PASTABOS:  
1. Matmenys duoti milimetrais.

|                 |   |              |                                                                                       |         |   |            |           |            |
|-----------------|---|--------------|---------------------------------------------------------------------------------------|---------|---|------------|-----------|------------|
| Atestato<br>Nr. | Bendra Lietuvos ir Vokietijos įmonė<br>UŽDARA AKCINĖ BENDROVĖ<br><b>BAUPROJEKT</b><br>į/k 210548050 |              |                                                                                       |         | Projektas<br>VIEŅO BUTO GYVENAMOJO NAMO ŽVEJŲ g. 54, RINGAUDŲ K.,<br>RINGAUDŲ SEN., KAUNO r. SAV., STATYBOS PROJEKTO KEITIMAS |            |           |            |
|                 |   |              |                                                                                       |         | Statinys<br>GYVENAMASIS NAMAS                                                                                                 |            |           |            |
| A1050           | PV                                                                                                  | V.Janušaitis |  | 2020-08 | Brėžinys<br>ANTRO AUKŠTO PLANAS M 1:100                                                                                       |            |           |            |
| A1049           | APDV                                                                                                | D.Akuockienė |  | 2020-08 |   |            |           |            |
|                 |   |              |                                                                                       |         |   |            |           |            |
|                 |   |              |                                                                                       |         |   |            |           |            |
| LT              | Statytojas<br>D.M.                                                                                  |              |                                                                                       |         | Žymuo<br>434 - 01 - TDP - SA- 3                                                                                               | Lapas<br>1 | Lapų<br>1 | Laidų<br>0 |

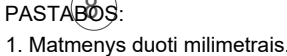

|                 |   |              |                                                                                       |         |   |  |  |       |      |       |
|-----------------|---|--------------|---------------------------------------------------------------------------------------|---------|---|--|--|-------|------|-------|
| Atestato<br>Nr. | Bendra Lietuvos ir Vokietijos įmonė<br>UŽDARA AKCINĖ BENDROVĖ<br><b>BAUPROJEKT</b><br>į/k 210548050 |              |                                                                                       |         | Projektas<br>VIENO BUTO GYVENAMOJO NAMO ŽVEJŲ g. 54, RINGAUDŲ K.,<br>RINGAUDŲ SEN., KAUNO r. SAV., STATYBOS PROJEKTO KEITIMAS |  |  |       |      |       |
|                 |   |              |                                                                                       |         | Statinsys<br>GYVENAMASIS NAMAS                                                                                                |  |  |       |      |       |
| A1050           | PV                                                                                                  | V.Janušaitis |  | 2020-08 | Brėžinys<br>STOGO PLANAS M 1:100                                                                                              |  |  |       |      |       |
| A1049           | APDV                                                                                                | D.Akuockienė |  | 2020-08 |   |  |  |       |      |       |
|                 |   |              |                                                                                       |         |   |  |  |       |      |       |
|                 |   |              |                                                                                       |         | Žymuo<br>434 - 01 - TDP - SA- 4                                                                                               |  |  | Lapas | Lapų | Laida |
| LT              | Statytojas<br>D.M.                                                                                  |              |                                                                                       |         |   |  |  | 1     | 1    | 0     |



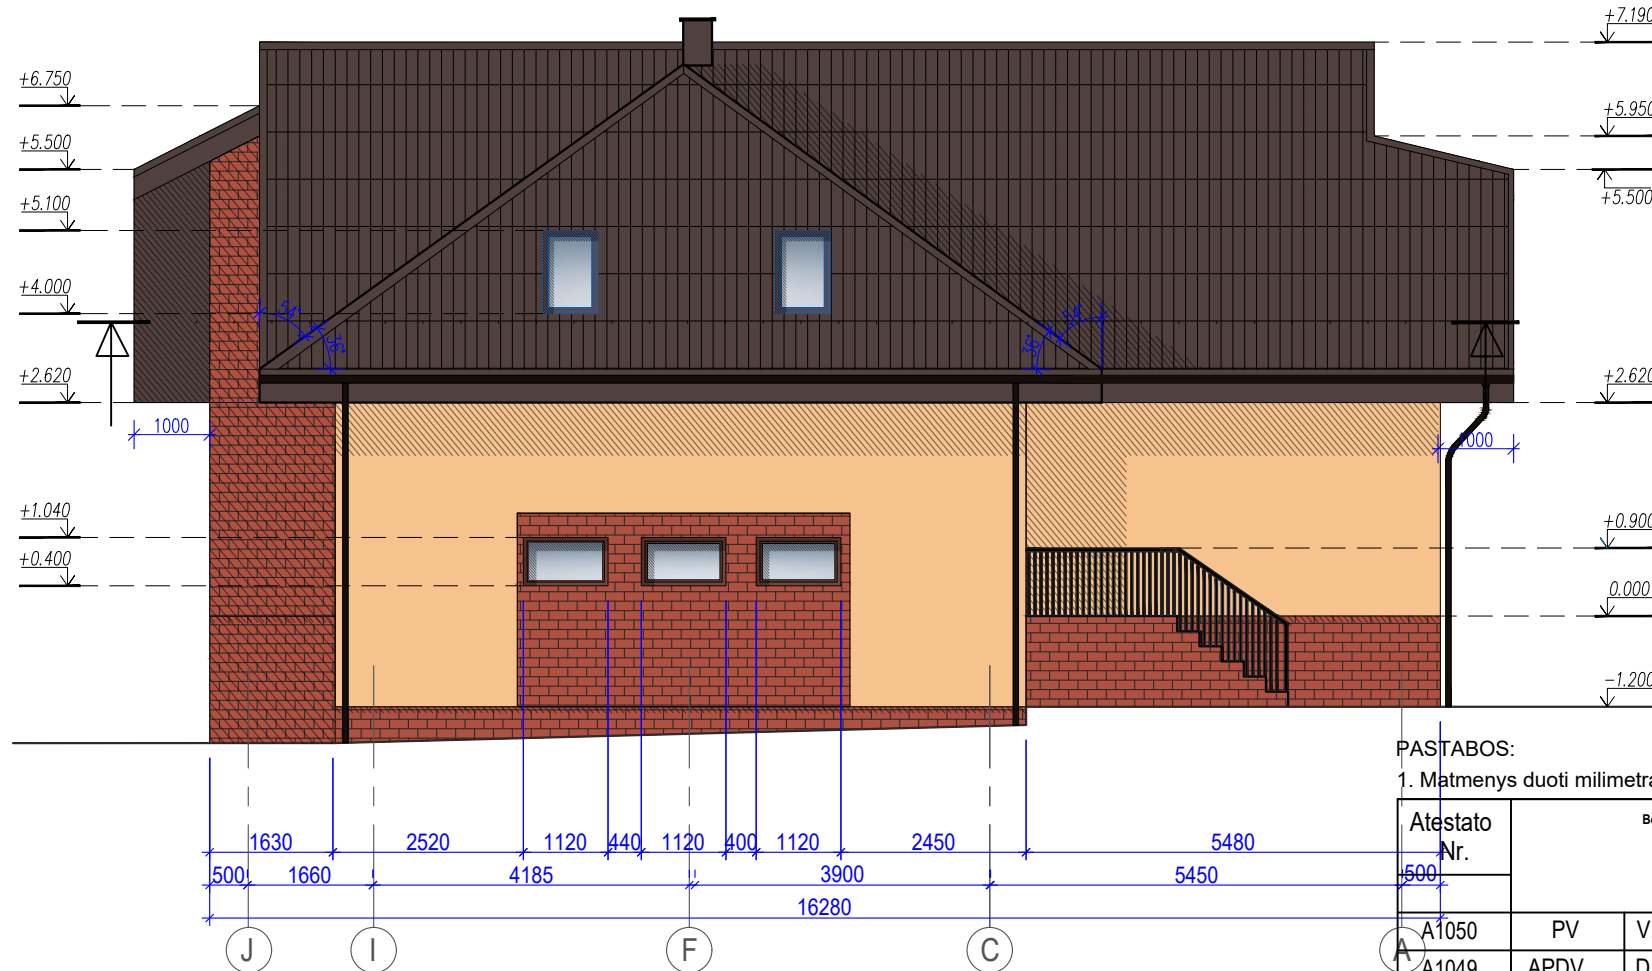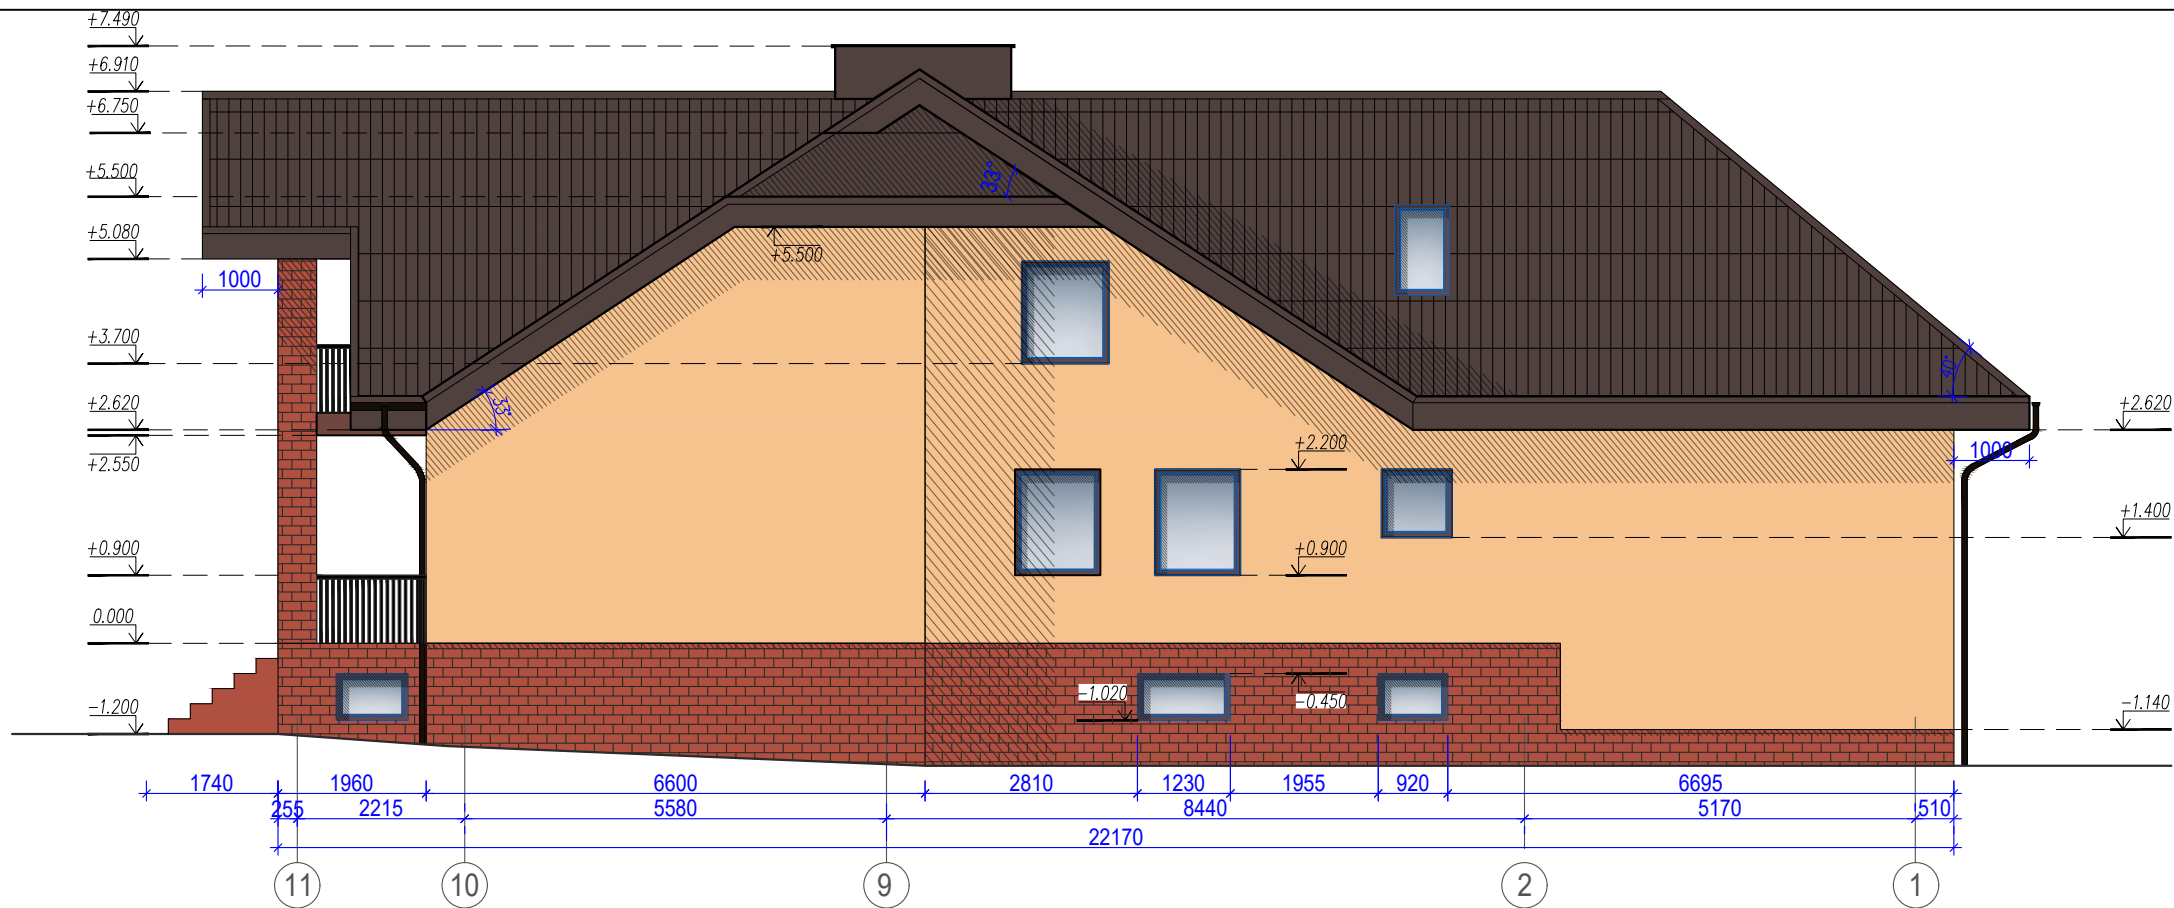


#### SUTARTINIAI ŽYMĖJIMAI:

|  |                 |
|--|-----------------|
|  | TINKO STRUKTŪRA |
|  | PLYTŲ MŪRAS     |
|  | ČERPIŲ DANGA    |





PASTABOS:  
1. Matmenys duoti milimetrais.

|              |  |   |              |         |   |  |         |        |
|--------------|--|---|--------------|---------|---|--|---------|--------|
| Atestato Nr. |  | Bendra Lietuvos ir Vokietijos įmonė<br>UŽDARA AKCINĖ BENDROVĖ<br><b>BAUPROJEKT</b><br>į/k 210548050 |              |         | Projektas VIENO BUTO GYVENAMOJO NAMO ŽVEJŲ g. 54, RINGAUDŲ K.,<br>RINGAUDŲ SEN., KAUNO r. SAV., STATYBOS PROJEKTO KEITIMAS |  |         |        |
| A1050        |  | PV                                                                                                  | V.Janušaitis | 2020-08 | Statiny's GYVENAMASIS NAMAS                                                                                                |  |         |        |
| A1049        |  | APDV                                                                                                | D.Akuockienė | 2020-08 | Brėžinys FASADAI 11-1; J-A M 1:100                                                                                         |  |         |        |
| LT           |  | Statytojas D.M.                                                                                     |              |         | Žymuo 434 - 01 - TDP - SA- 6                                                                                               |  | Lapas 1 | Lapų 1 |
|              |  |   |              |         |   |  | Laida 0 |        |

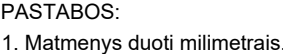

|                 |   |              |                                                                                       |         |   |  |      |       |
|-----------------|---|--------------|---------------------------------------------------------------------------------------|---------|---|--|------|-------|
| Atestato<br>Nr. | Bendra Lietuvos ir Vokietijos įmonė<br>UŽDARA AKCINĖ BENDROVĖ<br><b>BAUPROJEKT</b><br>į/k 210548050 |              |                                                                                       |         | Projektas<br>VIENO BUTO GYVENAMOJO NAMO ŽVEJŲ g. 54, RINGAUDŲ K.,<br>RINGAUDŲ SEN., KAUNO r. SAV., STATYBOS PROJEKTO KEITIMAS |  |      |       |
|                 |   |              |                                                                                       |         | Statinys<br>GYVENAMASIS NAMAS                                                                                                 |  |      |       |
| A1050           | PV                                                                                                  | V.Janušaitis |  | 2020-08 | Brėžinys<br>PJŪVIS 1-1 M 1:100                                                                                                |  |      |       |
| A1049           | APDV                                                                                                | D.Akuockienė |  | 2020-08 |   |  |      |       |
|                 |   |              |                                                                                       |         | Žymuo<br>434 - 01 - TDP - SA - 7                                                                                              |  |      |       |
|                 |   |              |                                                                                       |         |   |  |      |       |
| LT              | Statytojas<br>D.M.                                                                                  |              |                                                                                       |         | Lapas   |  | Lapų | Laida |
|                 |   |              |                                                                                       |         | 1   |  | 1    | 0     |

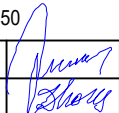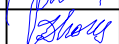

|                 |   |              |                                                                                       |         |   |  |            |           |            |
|-----------------|---|--------------|---------------------------------------------------------------------------------------|---------|---|--|------------|-----------|------------|
| Atestato<br>Nr. | Bendra Lietuvos ir Vokietijos įmonė<br>UŽDARA AKCINĖ BENDROVĖ<br><b>BAUPROJEKT</b><br>į/k 210548050 |              |                                                                                       |         | Projektas<br>VIENO BUTO GYVENAMOJO NAMO ŽVEJŲ g. 54, RINGAUDŲ K.,<br>RINGAUDŲ SEN., KAUNO r. SAV., STATYBOS PROJEKTO KEITIMAS |  |            |           |            |
|                 |   |              |                                                                                       |         | Statinys<br>GYVENAMASIS NAMAS                                                                                                 |  |            |           |            |
| A1050           | PV                                                                                                  | V.Janušaitis |  | 2020-08 | Brėžinys<br>VIZUALIZACIJA NR.1                                                                                                |  |            |           |            |
| A1049           | APDV                                                                                                | D.Akuockienė |  | 2020-08 |   |  |            |           |            |
|                 |   |              |                                                                                       |         | Žymuo<br>434 - 01 - TDP - SA- 8                                                                                               |  |            |           |            |
|                 |   |              |                                                                                       |         |   |  |            |           |            |
| LT              | Statytojas<br>D.M.                                                                                  |              |                                                                                       |         |   |  | Lapas<br>1 | Lapų<br>1 | Laida<br>0 |

