

UAB „SAVANA LT“

Pastatų ir statinių projektavimo darbai, teritorijų planavimas (specialieji ir detalieji planai)

Tunelio 16, Kaunas, LT-44391, Lietuva; mob. tel.: +370-675-47596; tel.: +370-37-438726; faksas: +370-37-331411; e-paštas: info@savana.lt; tinklapis:

Objektas:....**PASLAUGŲ PASKIRTIES PASTATO SNIEGUOLIŲ G. 1,
DRAŠEIKIŲ K., LAPIŲ SEN., KAUNO R. SAV., STATYBOS
PROJEKTAS**

Adresas:.....**SNIEGUOLIŲ G. 1, DRAŠEIKIŲ K., LAPIŲ SEN.,
KAUNO R. SAV**

Statinio kategorija:.....**NEYPATINGAS STATINYS**

Statybos rūšis:.....**NAUJA STATYBA**

Projekto stadija:.....**TDP**

Projekto dalis:.....**PROJEKTINIAI PASIŪLYMAI**

Projekto Nr.:.....**782 01**

Projektuotojas:.....**UAB „SAVANA LT“
DIREKTORIUS M. SIRVYDIS (ARCHITEKTO
KVALIFIKACIJOS ATESTATO NR.A 1199)**

Projekto vadovas:.....**MINDAUGAS SIRVYDIS**

I. PROJEKTINIŲ PASIŪLYMŲ SUDĖTIES ŽINIARAŠTIS

Dokumento žymuo	Lapų sk.	Laida	Dokumento pavadinimas	Pastabos
1	2	3	4	5
Tekstiniai dokumentai				
1	1	0	Projekto sudėties žiniaraštis	
2	1	0	Bendrieji statinio rodikliai	
3	3	0	Aiškinamasis raštas	
Grafiniai dokumentai				
1	1	0	Sklypo planas M1:500	
2	1	0	Vaizdai perspektyvoje	
3	1	0	Pirmo aukšto planas M1:100	
4	1	0	Antro aukšto planas M1:100	
5	1	0	Fasadai tarp ašių 1-3, B-A, A-B, ir 3-1 M1:100	
6	1	0	Stogo planas M1:100	
7	1	0	Pjūviai A-A, B-B M1:100	

0	2020 05	STATYBĄ LEIDŽIANČIAM DOKUMENTUI				
LAIDA	IŠLEIDIMO	LAIDOS STATUSAS. KEITIMO PRIEŽASTIS (JEI TAIKOMA)				
KVAL. DOK. NR.	UAB „SAVANA LT“ Tunelio g. 16, Kaunas, LT-44391; mob. tel.: +370-675-47596; tel.: +370-37-438726; faksas: +370-37-331411; e-paštas: info@savana.lt; tinklapis: www.savana.lt			PASLAUGŲ PASKIRTIES PASTATO SNIEGUOLIŲ G. 1, DRASEIKIŲ K., LAPIŲ SEN., KAUNO R. SAV., STATYBOS PROJEKTAS		
1199	PV	M.SIRVYDIS		2020 10	AIŠKINAMASIS RAŠTAS	LAIDA
1199	ARCHITEKTAS	M.SIRVYDIS		2020 10		0
PP				2020 0782 01 TP-BD	LAPAS	LAPŲ
					001	005

I. BENDRIEJI STATINIO RODIKLIAI

Eil.nr.	Pavadinimas	Mato vienetas	Kiekis	Pastabos
I.SKLYPAS				
1	Sklypo plotas	kv.m	~1587	
2	Sklypo užstatymo intensyvumas	%	~17	
3	Sklypo užstatymo tankumas	%	~36	
II.PASTATAI				
Sandėliavimo paskirties pastatas				
1	Pastato paskirties rodikliai (gamybos, kitos planuojamos ūkinės veiklos, paslaugų apimtis, butų, vietų, lovų, bendras ir aptarnaujamų žmonių skaičius, kiti rodikliai).			
2	Pastato bendrasis plotas	kv.m	277.07	
3	Pastato pagrindinis plotas	kv.m	277.07	
4	Pastato tūris	kub.m	~3000	
4.1	pastato tūris žemiau ±0.000 altitudės	kub.m	~94	
4.2	pastato tūris aukščiau ±0.000 altitudės	kub.m	~1729	
5	Aukštų skaičius	vnt.	2	
6	Pastato aukštis	m	8.500	
8	Energinio naudingumo klasė		B	
9	Pastato (patalpų) akustinio komforto sąlygų klasė		Neklasifikuojama	
10	Statinio atsparumo ugniai laipsnis		II	
11	Kiti papildomi pastato rodikliai		-----	
12	Pastato užstatytas plotas	kv.m	~270	
III.KITI STATINIAI				
1	Kitos paskirties plokščias inžinerinis statinys- aikštelė	kv.m	~720	

	UAB „SAVANA LT“ Tunelio g. 16, Kaunas, LT-44391; mob. tel.: +370-675-47596; tel.: +370-37-438726; faksas: +370-37-331411; e-paštas: info@savana.lt; tinklapis: www.savana.lt	2020 0782 01 PP BD	LAIDA	LAPAS	LAPŲ
			0	002	005

AIŠKINAMASIS RAŠTAS

Esama situacija

Sklype, esančiame Snieguolių g. 1, Drąseikių k., Lapių sen., Kauno r. sav., (kad.nr. 5240/0010:114) planuojama statyti paslaugų paskirties pastatą. Šiame sklype šiuo metu jokių statinių nėra, su gatvėmis ribojasi iš dviejų pusių (iš vienos pusės yra krašto kelias). Gretimoje aplinkoje kiti sklypai yra užstatyti komerciniais bei gyvenmaiais pastatais. Sklypo reljefas lygus. Centralizuotų inžineriniai tinklų (vandentiekio, buitinių ir lietaus nuotekų) nėra, tik elektros tinklai.

Sklypo bendrieji rodikliai:

Unikalus daikto nr.: 4400-3983-0416

Žemės sklypo plotas: 0.1587ha

Daikto naudojimo pagrindinė paskirtis: Kita

Žemės sklypo naudojimo būdas: Komercinės paskirties objektų teritorijos

Projektiniai sprendiniai

Paslaugų paskirties pastato Snieguolių g. 1, Drąseikių k., Lapių sen., Kauno r. sav., statybos projektas. Projektuojamas vienas įvažiavimas į sklypą iš pietvakarių pusės Snieguolių gatvės. Sklype numatoma septyniolika parkavimo vietų (1 vieta neįgaliesiems) pietinėje sklypo dalyje. Pastatas projektuojamas stačiakampis lygiagrečiai krašto keliui, paliekant 30 metrų atstumą pagal detaliojo plano sprendinius. Rytinėje ir šiaurinėje pusėse minimalus atstumas iki sklypo ribos 3,00m ir daugiau.

Statinių pagrindinė naudojimo paskirtis: paslaugų paskirties pastatas.

Statinio statybos vieta: Snieguolių g. 1, Drąseikių k., Lapių sen., Kauno r. sav

Statybos rūšis: Nauja statyba

Statinio kategorija: Neypatingi statiniai

Pastatų aukštingumas: ~8.500 m aukščio nuo projektuojamo žemės paviršiaus. Dviejų aukštų pastatas.

Projektuojamų statinių sąrašas: paslaugų paskirties pastatas bei automobilių aikštelė.

Projektuojamų pastatų laikančios konstrukcijos: pamatai- gelžbetoniniai poliai, sienos- mūrinės, stogas- metalinės konstrukcijos.

Paslaugų paskirties pastatas

Planuojamas dviejų aukštų pastatas. Pastatas stačiakampio formos, kuriame įrengiami 4 boksai su vartais automobilių plovyklai. Pirmame aukšte suplanuotos patalpos: autoplovykla- 165,19kv.m, priimamojo patalpa-28,87, holas-10,33kv.m, pagalbinė patalpa- 7,61kv.m, koridorius- 3,40kv.m, WC- 5,13kv.m, 1,73kv.m. Antrame aukšte įrengiamos techninės patalpos 22,03kv.m ir 28,87kv.m bei holas- 3,92kv.m.

Į patalpas patenkama per vartus ir per duris, kurios įrengtos pietryčių pusėje. Langai įrengiami šiaurės rytų ir vakarų fasaduose.

Paslaugų paskirties pastatui numatyta septyniolika automobilių parkavimo vietos. Aikštelės plotas ~720kv.m.

Paslaugų paskirties pastato administracinių patalpų dalis yra šildoma, o autoplovyklos patalpos nešildomos.

	UAB „SAVANA LT“ Tunelio g. 16, Kaunas, LT-44391; mob. tel.: +370-675-47596; tel.: +370-37-438726; faksas: +370-37-331411; e-paštas: info@savana.lt; tinklapis: www.savana.lt	2020 0782 01 PP BD	LAIDA	LAPAS	LAPŲ
			0	003	005

Pastato aprūpinimas inžineriniais tinklais:

- vandentiekis iš projektuojamo artezinio gręžinio;
- buitinės nuotekos surenkamos ir išvalomos buitinių nuotekų valymo įrenginiuose;
- iš ploviklos išleidžiamos gamybinės nuotekos surenkamos projektuojamoje gamybinių nuotekų sukaupimo talpoje iš kurios yra išvežamos;
- lietaus nuotekos surenkamos ir išleidžiamos į projektuojamą paviršinių nuotekų infiltracijos talpą.

Bendrieji sklypo techniniai rodikliai:

Sklypo plotas– 1587kv.m. Projektuojamas užstatymo plotas– ~270kv.m. Projektuojamas pastatų bendrasis plotas – ~277kv.m. Užstatymo tankumas – ~17%. Užstatymo intensyvumas - ~17%. Planuojama želdynų - ~33% (~520kv.m.). Planuojamas parkavimo vietų skaičius sklype- 17 vnt.

Konstrukciniai sprendiniai

Sienos: mūrinės sienos su apdailinėmis plokštėmis (apšiltintos termoizoliacinėmis medžiagomis). Išorės apdaila- pilkos spalvos profiliuota skarda.

Grindų dangos: Autoplovikloje įrengiamos pramoninės betoninės grindys be slenksčių. Laiptinėje projektuojama neslidi, lygi beklūtė (nekelianti kritimo rizikos užkliuvus), lengvai valoma drėgnu būdu ir atspari valymo priemonėms grindų danga.

Pertvaros: mūras.

Stogas: metalinės konstrukcijos, šlaitinis.

Perdangos: gelžbetoninės perdengimo plokštės.

Langai ir durys: tamsiai pilkos spalva.

Technologinio proceso aprašymas: Pastate planuojama plauti lengvuosius automobilius. Numatomos 4 plovimo vietos (boksai). Automobilių plovimas bus vykdomas tik iš išorės, be jokių variklio plovimų. Pastate nuolat dirbs iki 4 darbuotojų. Vidutiniškai prekių (plovimo priemonių) iškrovimo-pakrovimo darbai bus vykdomi kartą per mėnesį. Prekių atvežimui ir išvežimui naudojamas mažagabaritis krovininis transportas. Sklypo viduje bei pastate prekės bus kraunamos rankomis.

Atliekų tvarkymo pasiūlymai

Šiukšlės turi būti rūšiuojamos kontaineriuose skirtuose buitiniams, statybinėms ir cheminėms atliekoms kaupti. Skystų ir cheminių medžiagų atliekų surinkimui turi būti numatyti specialūs indai ar talpos. Visos šiukšlės ir buitinės atliekos turi būti savalaikiai išvežamos sudarius sutartis su atliekas tvarkančia įmone.

Atliekas, netinkamas perdirbti, numatoma perduoti Vyriausybės ar jos įgaliotos institucijos nustatyta tvarka licenzijuotoms įmonėms, kurios surenka, saugo, šalina ar naudoja pavojingas atliekas.

	UAB „SAVANA LT“ Tunelio g. 16, Kaunas, LT-44391; mob. tel.: +370-675-47596; tel.: +370-37-438726; faksas: +370-37-331411; e-paštas: info@savana.lt; tinklapis: www.savana.lt	2020 0782 01 PP BD	LAIDA	LAPAS	LAPŲ
			0	004	005

Orientacinis energinių išteklių (elektros energijos, šilumos, geriamojo vandens, dujų ir kitų išteklių) kiekis ir apsirūpinimo šaltiniai.

Planuojama prisijungti prie elektros tinklų. Buitinių nuotekų bei vandentiekio tinklai vietiniai pagal detaliojo plano sprendinius. Planuojami energijos suvartojimo kiekiai turi atitikti nustatytus reikalavimus.

Normatyviniai ir kiti dokumentai

1. Statybos įstatymas;
2. Teritorijų planavimo įstatymas;
3. STR 1.01.08:2002 „Statinio statybos rūšys“;
4. STR 1.01.03:2017 „Statinių klasifikavimas“;
5. STR 1.04.04:2017 „Statinio projektavimas, projekto ekspertizė“;
6. STR1.05.01:2017 „Statybą leidžiantys dokumentai. Statybos užbaigimas. Statybos sustabdymas. Savavališkos statybos padarinių šalinimas. Statybos pagal neteisėtai išduotą statybą leidžiantį dokumentą padarinių šalinimas“;
7. STR 2.01.01(1):2005 „Esminis statinio reikalavimas. Mechaninis atsparumas ir pastovumas“;
8. STR 2.01.01(2):1999 „Esminiai statinio reikalavimai. Gaisrinė sauga“;
9. STR 2.01.01(3):1999 „Esminiai statinio reikalavimai. Higiena, sveikata, aplinkos apsauga“;
10. STR 2.01.01(4):2008 „Esminiai statinio reikalavimai. Naudojimo sauga“;
11. STR2.01.01(5):2008 „Esminis statinio reikalavimas. Apsauga nuo triukšmo“;
12. STR 2.07.01:2003 „Vandentiekis ir nuotekų šalintuvai. Pastato inžinerinės sistemos. Lauko inžineriniai tinklai“;
13. STR 2.09.02:2005 „Šildymas, vėdinimas ir oro kondicionavimas“;
14. STR 2.02.08:2012 „Automobilių saugyklų projektavimas“;
15. STR 2.06.04:2014 „Gatvės ir vietinės reikšmės keliai. Bendrieji reikalavimai“;
16. STR 2.01.02:2016 „Pastatų energinio naudingumo projektavimas ir sertifikavimas“;
17. „Gaisrinės saugos pagrindiniai reikalavimai“;
18. Kiti susiję galiojantys LR teisės aktai.

Projekto vadovas Mindaugas Sirvydis
architektas Mindaugas Sirvydis







	UAB „SAVANA LT“ Tunelio g. 16, Kaunas, LT-44391; mob. tel.: +370-675-47596; tel.: +370-37-438726; faksas: +370-37-331411; e-paštas: info@savana.lt; tinklapis: www.savana.lt	2020 0782 01 PP BD	LAIDA	LAPAS	LAPŲ
			0	005	005

SITUACIJOS SCHEMA


EKSPLIKACIJA

Nr. plane	OBJEKTO PAVADINIMAS
1	Projektuojamas paslaugų paskirties pastatas

SUTARTINIAI ŽENKLAI

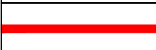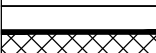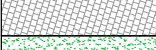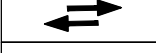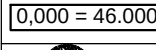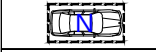	Žemės sklypo vieta situacijos schemoje
	Žemės sklypo kampo taško numeris
	Žemės sklypo ribos
	Projektuojami statiniai
	Kelio danga - asfaltas
	Įėjimas į pastatą
	Automobilių parkavimo aikštelės danga - betoninės trinkelės (storis - 80mm) / skalda / žvyras (pasirinktinai)
	Veja
	Gretimų sklypų ribos
	Įvažiavimas / išvažiavimas (iš žemės sklypo)
	Transporto judėjimo schema
	Projektuojama grindų altitudė
	Dekoratyviniai želdiniai, vaismedžiai
	Lengvojo automobilio parkavimo vieta
	Neįgaliųjų automobilio parkavimo vieta
	Ažūrinė 1,20-1,40m tvora
	Vartai tvoroje
	Nuogrinda
	Gretimuose sklypuose esantys statiniai
	Gatvių raudonosios linijos
	Ašinė linija

ŽEMĖS SKLYPO TECHNINIAI - EKONOMINIAI RODIKLIAI		
Rodiklio pavadinimas	RODIKLIS	MATO VIENETAS
Sklypo plotas	1587	m ²
Sklypo užstatymo plotas	270	m ²
Sklypo užstatymo intensyvumas	17	%
Apželdintas žemės plotas	520	m ²
Automobilių stovėjimo vietų skaičius	17	vnt.
Sklypo užstatymo tankumas	17	%

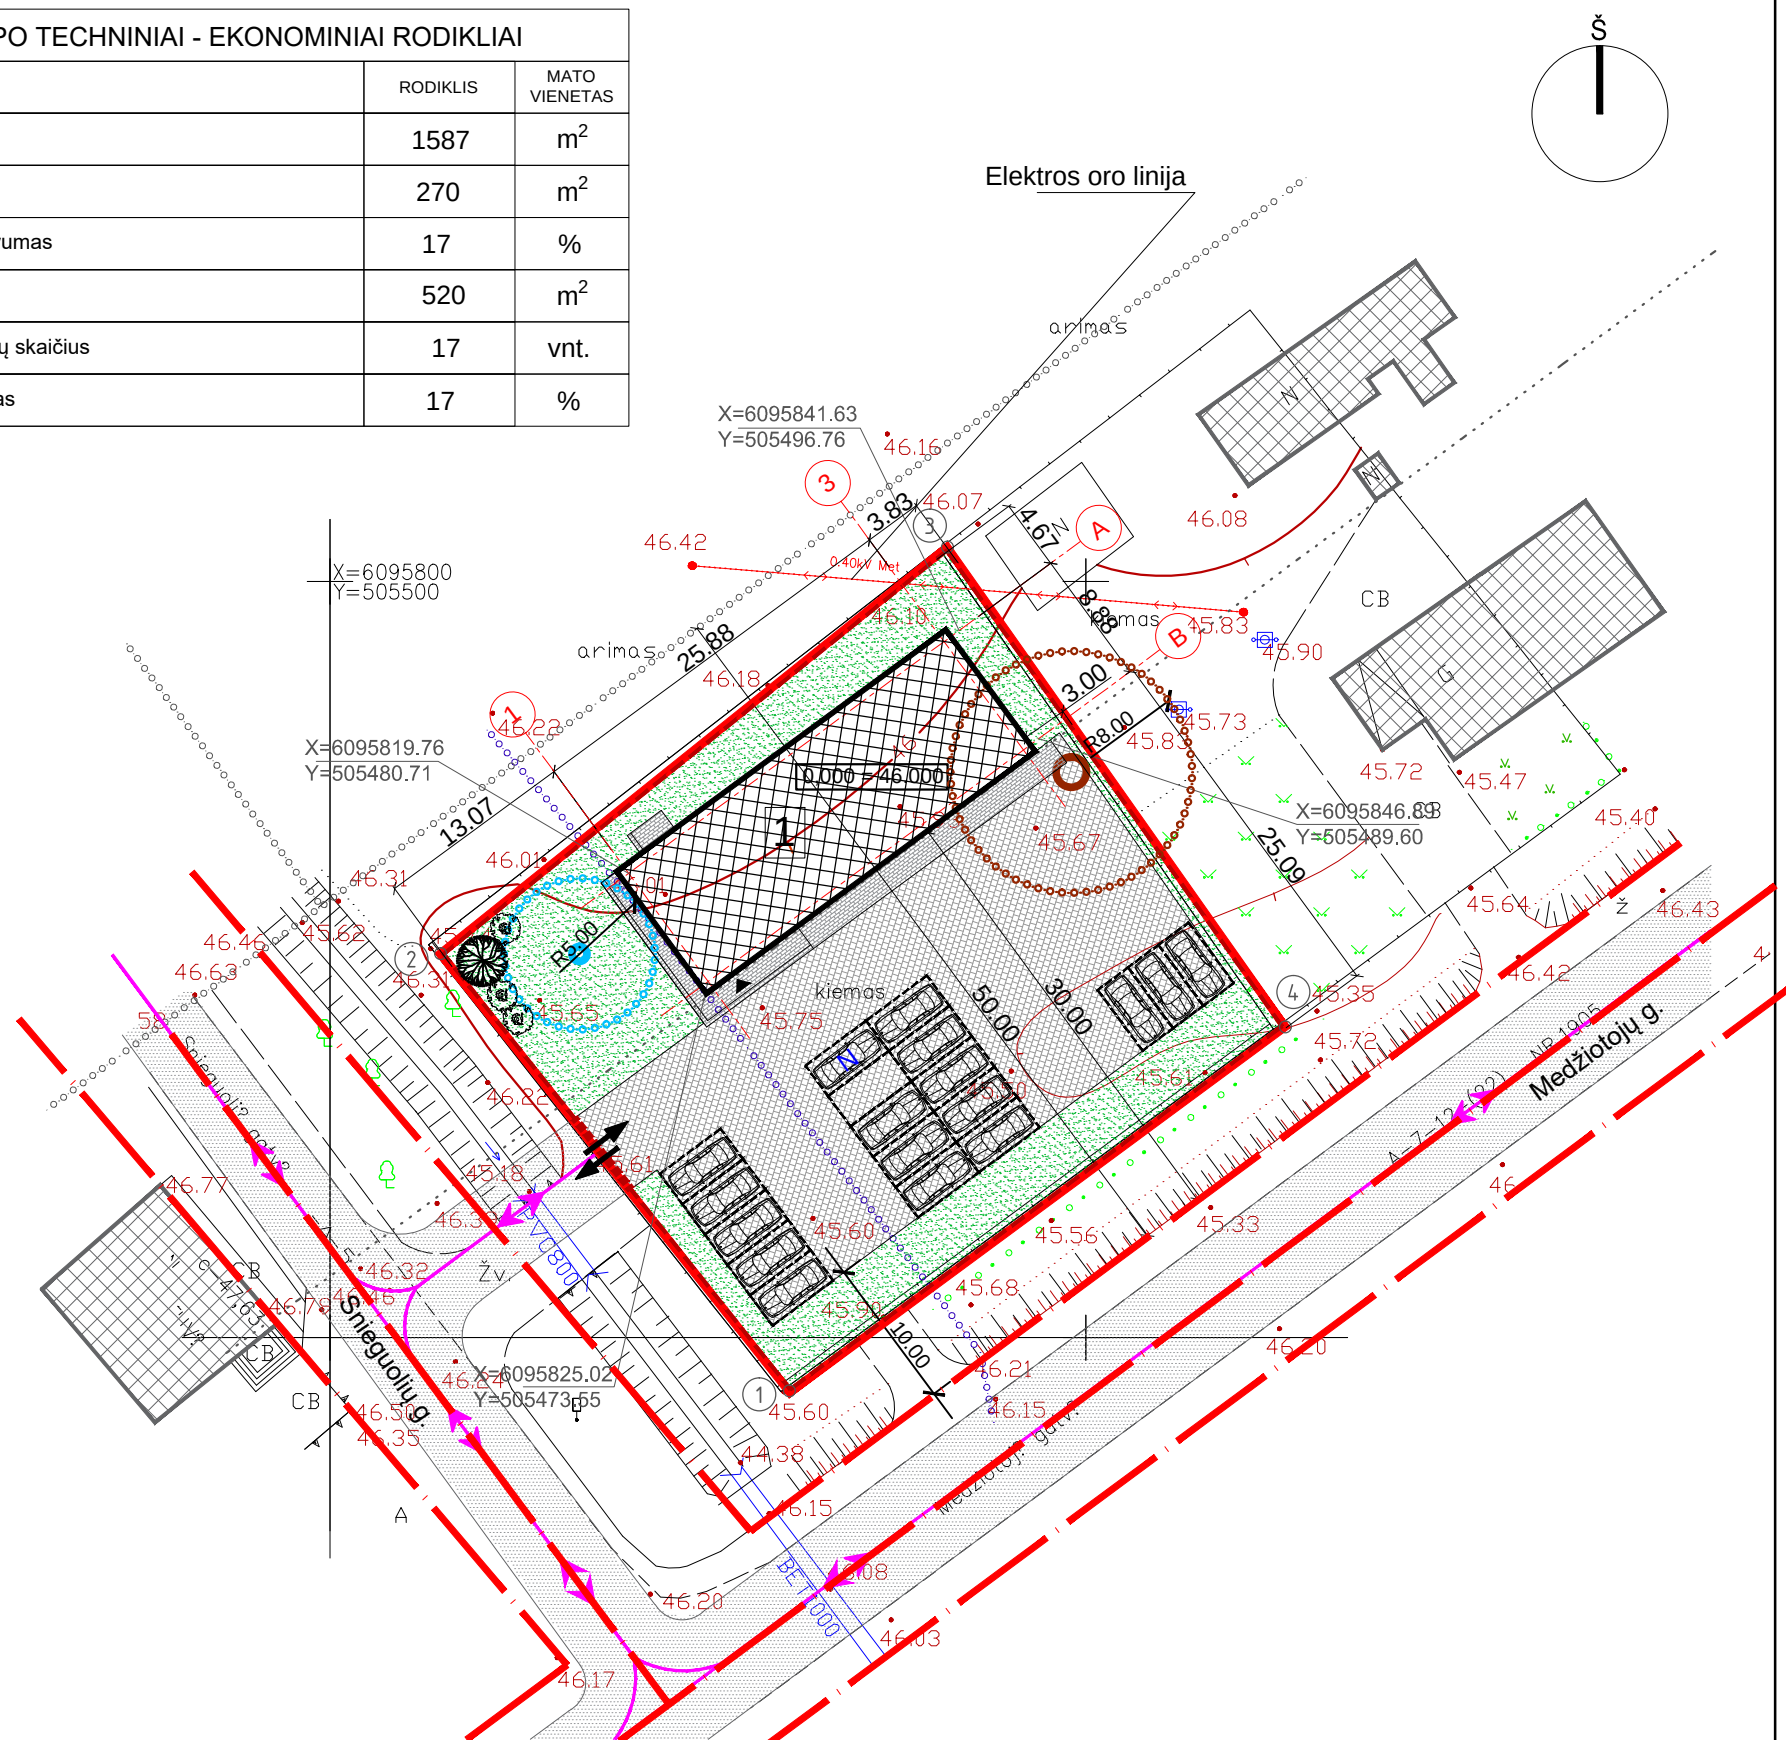

Atestato Nr.		UAB "SAVANA LT"			OBJEKTAS: PASLAUGŲ PASKIRTIES PASTATO SNIEGUOLIŲ G.1, DRAŠEIKIŲ K., LAPIŲ SEN., KAUNO R. SAV. STATYBOS PROJEKTAS		
		Tunelio g. 16, Kaunas, LT-44391; mob. tel.: +370-675-47596; tel.: +370-37-438726; faksas: +370-37-331411; e-paštas: info@savana.lt; tinklapis: www.savana.lt			ADRESAS: SNIEGUOLIŲ G.1, DRAŠEIKIŲ K., LAPIŲ SEN., KAUNO R. SAV.		
A 1199	PV	M. SIRVYDIS		2020 05	SKLYPO SUTVARKYMO PLANAS M1:500		Laida
A 1199	Architektas	M.SIRVYDIS		2020 05			O
TDP	UŽSAKOVAS:				2020 0782 01 TDP SP-01		Lapas
Etapas							001
							001



SITUACIJOS SCHEMA


EKSPLIKACIJA

Nr. plane	OBJEKTO PAVADINIMAS
1	Projektuojamas paslaugų paskirties pastatas

SUTARTINIAI ŽENKLAI



	Žemės sklypo vieta situacijos schemeje
	Žemės sklypo kampo taško numeris
	Žemės sklypo ribos
	Projektuojami statiniai
	Kelio danga - asfaltas
	Įėjimas į pastatą
	Automobilių parkavimo aikštelės danga - betoninės trinkelės (storis - 80mm) / skalda / žvyras (pasirinktinai)
	Veja
	Gretimų sklypų ribos
	Įvažiavimas / išvažiavimas (iš žemės sklypo)
	Transporto judėjimo schema
	Projektuojama grindų altitudė
	Dekoratyviniai želdiniai, vaismedžiai
	Lengvojo automobilio parkavimo vieta
	Neįgaliųjų automobilio parkavimo vieta
	Ažūrinė 1,20-1,40m tvora
	Vartai tvoroje
	Nuogrinda
	Gretimuose sklypuose esantys statiniai
	Gatvių raudonosios linijos
	Ašinė linija
	Mėginių paėmimo vieta

ŽEMĖS SKLYPO TECHNINIAI - EKONOMINIAI RODIKLIAI		
Rodiklio pavadinimas	RODIKLIS	MATO VIENETAS
Sklypo plotas	1587	m²
Sklypo užstatymo plotas	270	m²
Sklypo užstatymo intensyvumas	17	%
Apželdintas žemės plotas	520	m²
Automobilių stovėjimo vietų skaičius	17	vnt.
Sklypo užstatymo tankumas	17	%

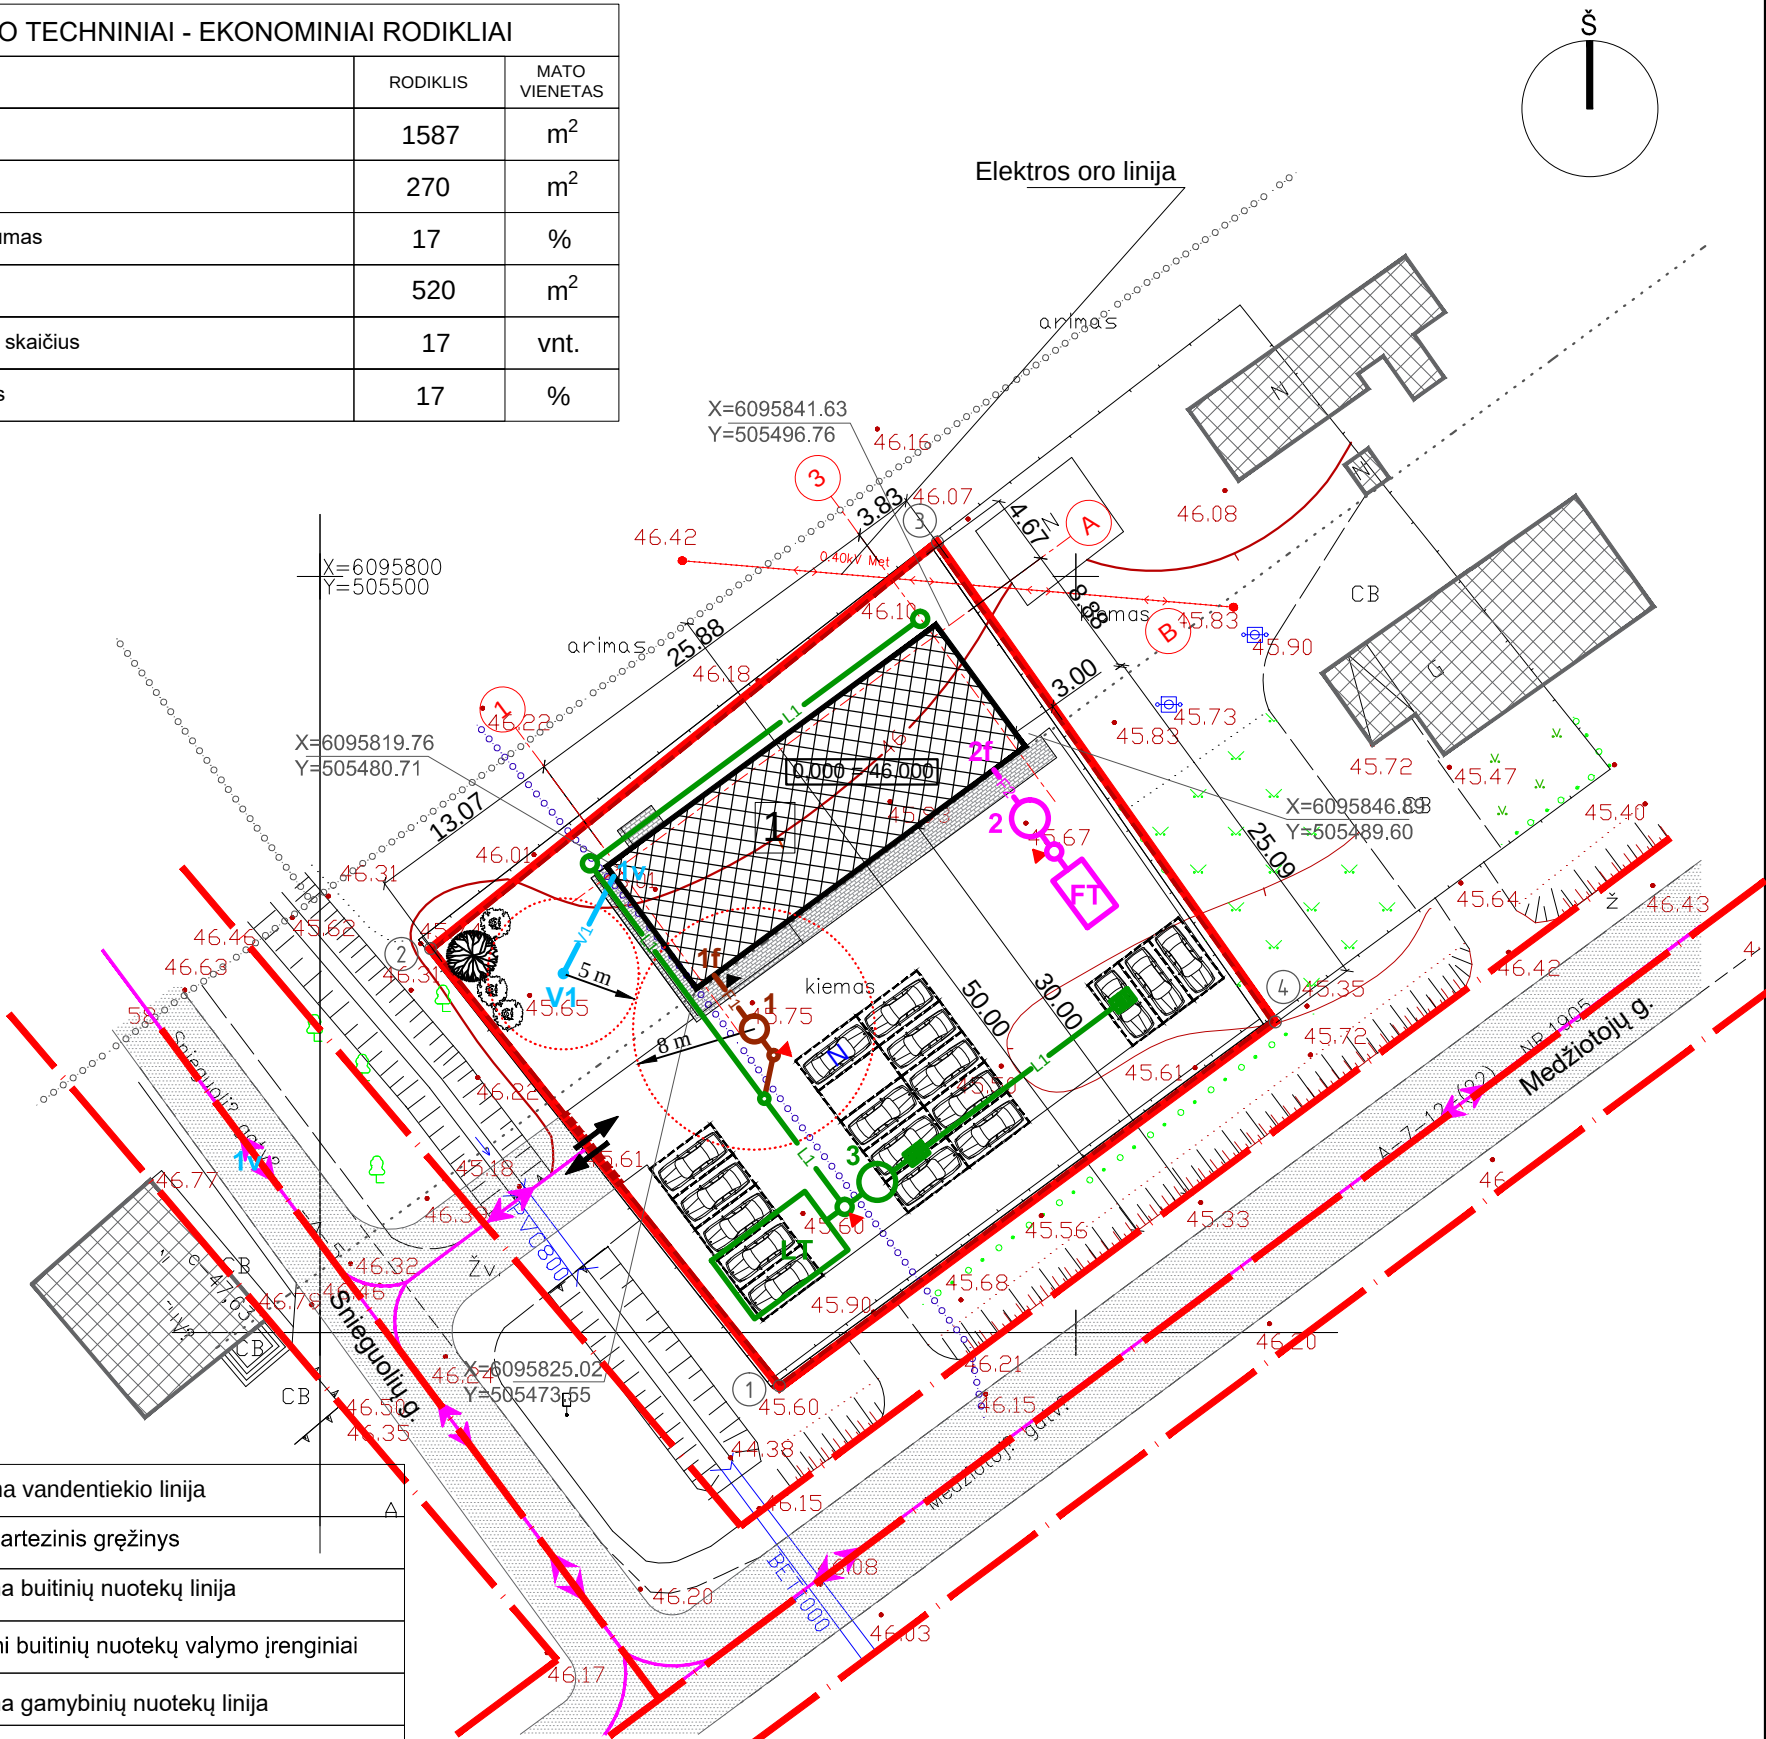


	Projektuojama vandentiekio linija
	Numatomas artezinis gręžinys
	Projektuojama buitinių nuotekų linija
	Projektuojami buitinių nuotekų valymo įrenginiai
	Projektuojama gamybinių nuotekų linija
	Projektuojami naftos produktų gaudyklė
	Projektuojama gamybinių nuotekų sukaupimo talpa
	Projektuojama paviršinių nuotekų linija
	Projektuojama naftos produktų gaudyklė
	Projektuojamos paviršinių nuotekų surinkimo grotelės
	Projektuojama paviršinių nuotekų infiltracijos talpa

Atestato Nr.	UAB "SAVANA LT"				OBJEKTAS: PASLAUGŲ PASKIRTIES PASTATO SNIEGUOLIŲ G.1, DRĄSEIKIŲ K., LAPIŲ SEN., KAUNO R. SAV. STATYBOS PROJEKTAS		
	Tunelio g. 16, Kaunas, LT-44391; mob. tel.: +370-675-47596; tel.: +370-37-438726; faksas: +370-37-331411; e-pastas: info@savana.lt; tinklapis: www.savana.lt				ADRESAS: SNIEGUOLIŲ G.1, DRĄSEIKIŲ K., LAPIŲ SEN., KAUNO R. SAV.		
A 1199	PV	M. SIRVYDIS		2020 05	SUVESTINIS SKLYPO INŽINERINIŲ TINKLŲ PLANAS M1:500		Laida
A 1199	Architektas	M.SIRVYDIS		2020 05			O
TDP	UŽSAKOVAS:				2020 0782 01 TDP SP-02		Lapas
Etapas							Lapų
							001
							001

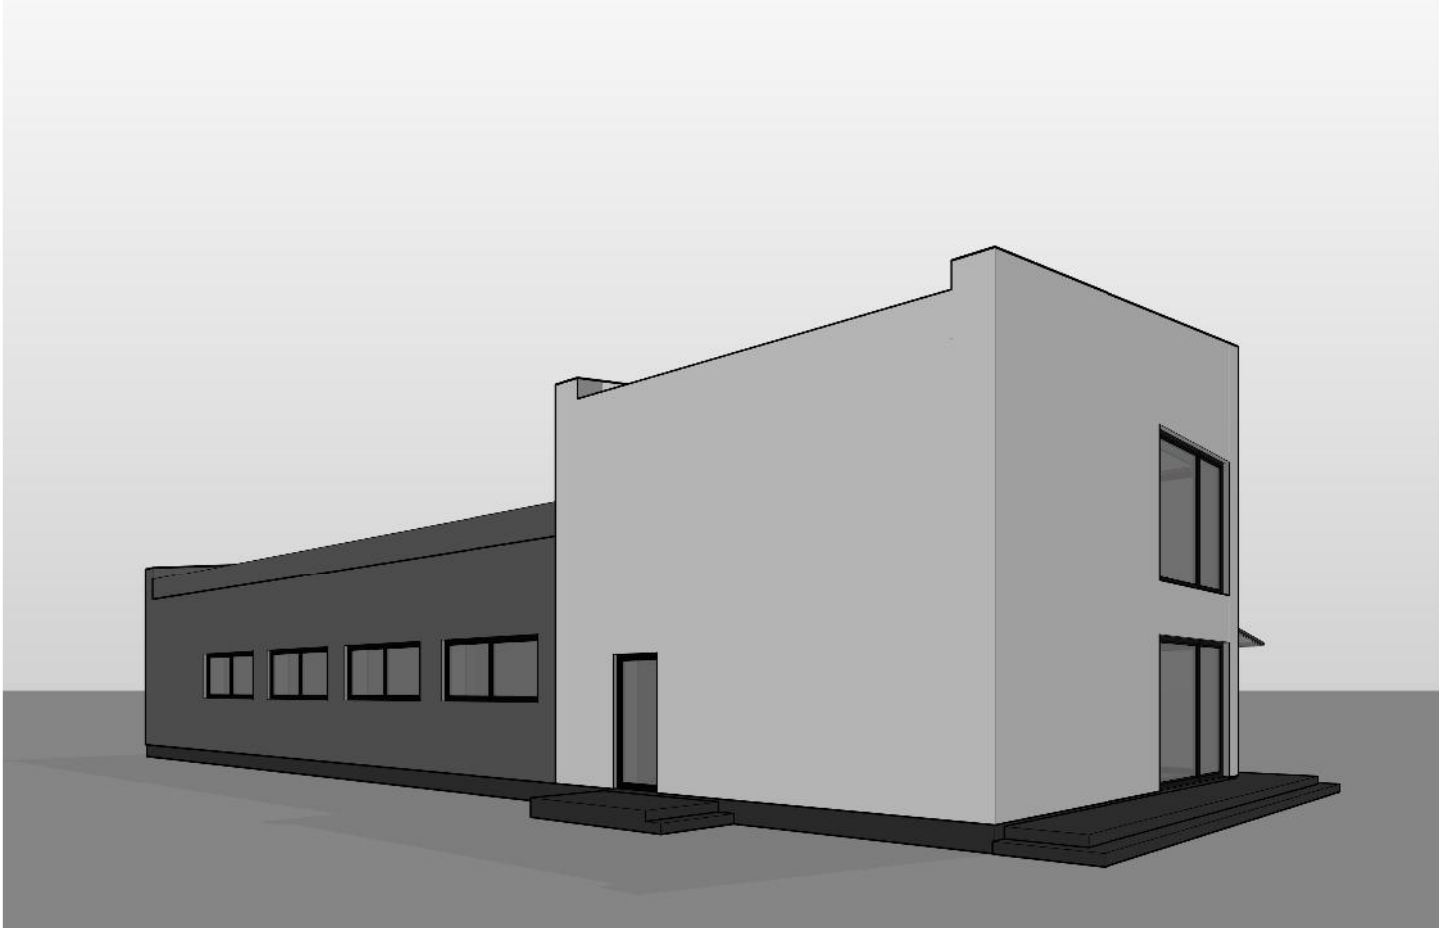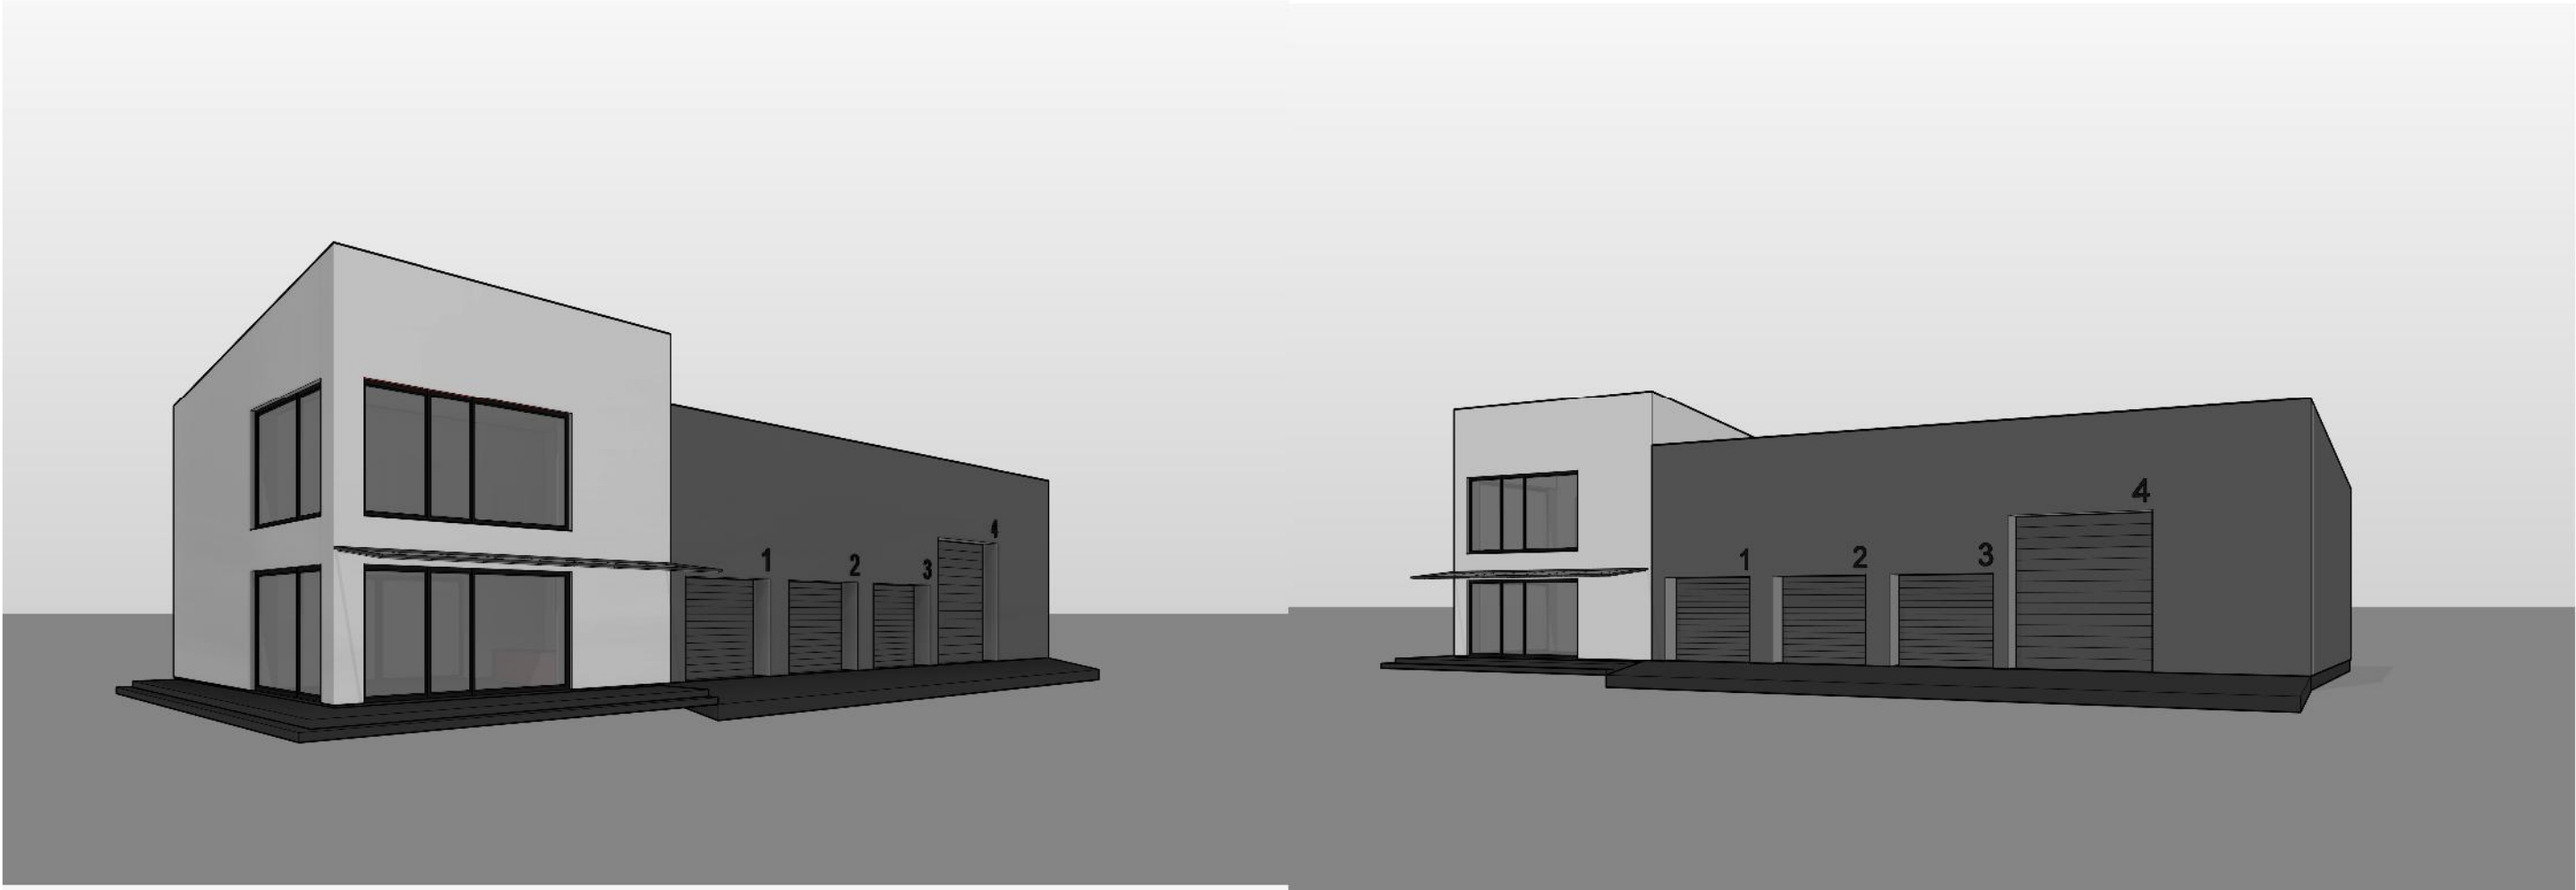

Atestato Nr.	UAB "SAVANA LT"				Objektas: Paslaugų paskirties pastato Snieguolių g.1, Drąseikių k., Lapių sen., Kauno r. sav., statybos projektas		
	Tunelio g. 16, Kaunas, LT-44391 ; mob. tel.: +370-675-47596; tel.: +370-37-438726; faksas: +370-37-331411; e-paštas: info@savana.lt; tinklapis: www.savana.lt						
					Adresas: Snieguolių g.1, Drąseikių k., Lapių sen., Kauno r. sav.,		
A 1199	PV	M.SIRVYDIS		2020 05	Perspektyviniai vaizdai M 1:100	Laida	
A 1199	Architektas	M.SIRVYDIS		2020 05		O	
Etapas	Užsakovas:					Lapas	Lapų
TDP					0782 01 TDP	001	001

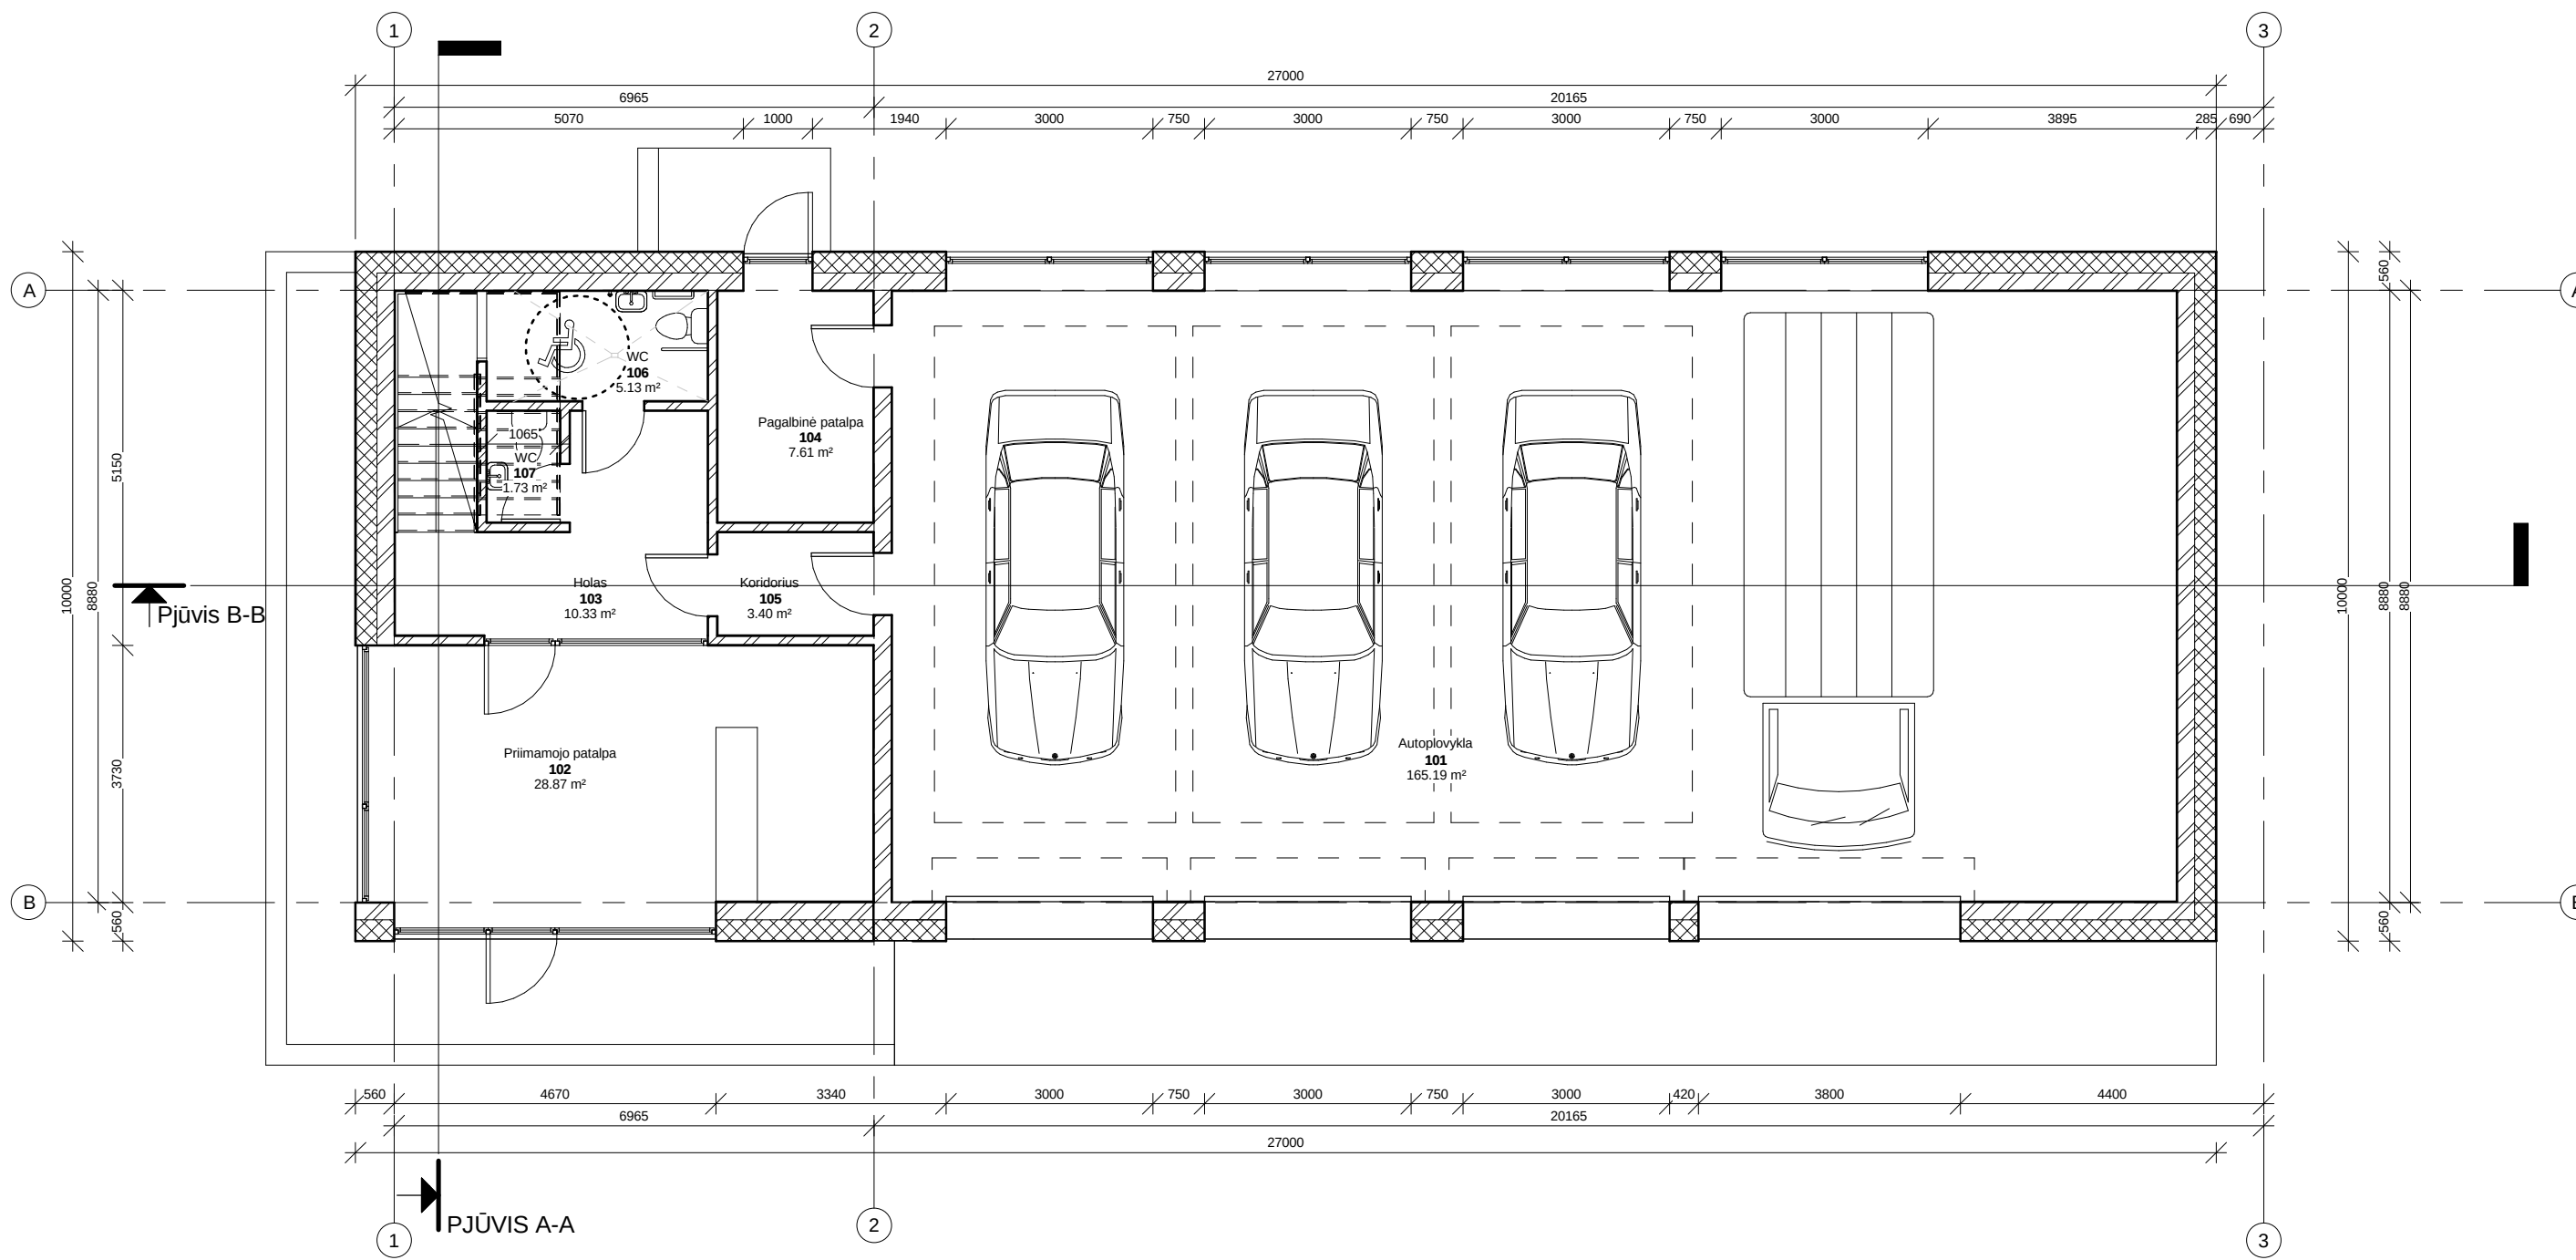


PIRMO AUKŠTO PATALPŲ EKSPLIKACIJA		
NUMERIS	PAVADINIMAS	PLOTAS

101	Autoplovykla	165.19 m²
102	Priimamojo patalpa	28.87 m²
103	Holas	10.33 m²
104	Pagalbinė patalpa	7.61 m²
105	Koridorius	3.40 m²
106	WC	5.13 m²
107	WC	1.73 m²

Iš viso: 222.26 m²

PIRMO AUKŠTO PLANAS M 1:100





Atestato Nr.	UAB "SAVANA LT"				Objektas: Paslaugų paskirties pastato Snieguolių g.1, Drąseikių k., Lapių sen., Kauno r. sav., statybos projektas Adresas: Snieguolių g.1, Drąseikių k., Lapių sen., Kauno r. sav.,			
	Tunelio g. 16, Kaunas, LT-44391 ; mob. rel.: +370-675-47596; rel.: +370-37-438726; faksas: +370-37-331411; e-paštas: info@savana.lt; tinklapis: www.savana.lt							
A 1199	PV	M.SIRVYDIS		2020 05	Pirmo aukšto planas M 1:100		Laida	
A 1199	Architektas	M.SIRVYDIS		2020 05			O	
Etapas	Užsakovas:				0782 01 TDP		Lapas	Lapų
TDP							001	001

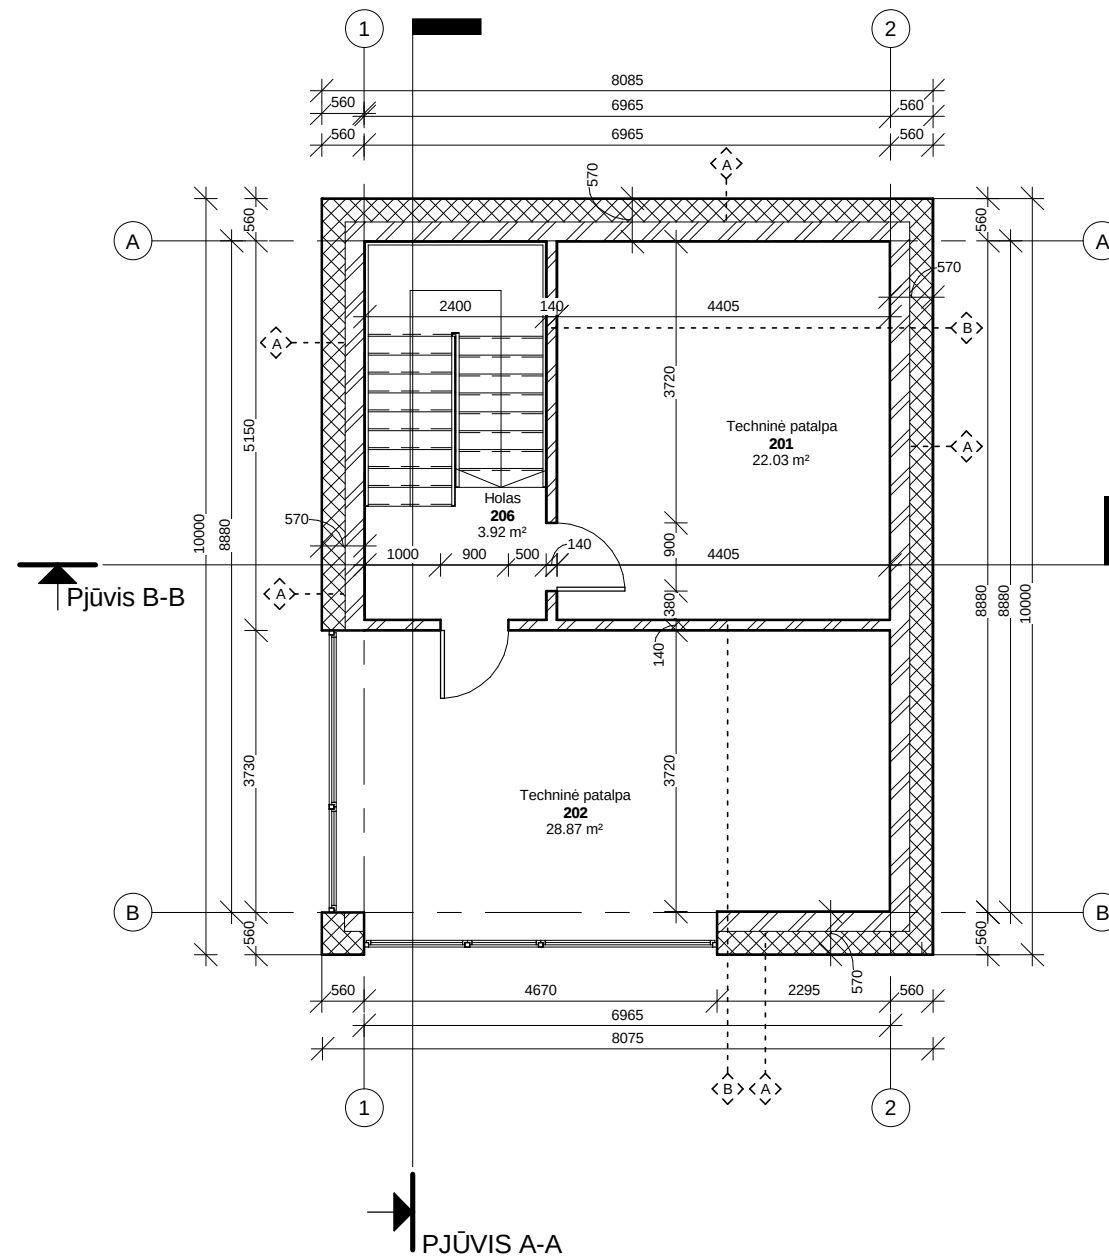


ANTRO AUKŠTO PLANAS
M 1:100

ANTRO AUKŠTO PATALPŲ EKSPLIKACIJA		
NUMERIS	PAVADINIMAS	PLOTAS
201	Techninė patalpa	22.03 m²
202	Techninė patalpa	28.87 m²
206	Holas	3.92 m²
		54.81 m²


Atestato Nr.	UAB "SAVANA LT"				Objektas: Paslaugų paskirties pastato Snieguolių g.1, Drąseikių k., Lapių sen., Kauno r. sav., statybos projektas	
	Tunelio g. 16, Kaunas, LT-44391 ; mob. tel.: +370-675-47596; tel.: +370-37-438726; faksas: +370-37-331411; e-paštas: info@savana.lt; tinklapis: www.savana.lt					
					Adresas: Snieguolių g.1, Drąseikių k., Lapių sen., Kauno r. sav.,	
A 1199	PV	M.SIRVYDIS		2020 05		
A 1199	Architektas	M.SIRVYDIS		2020 05	Antro aukšto planas M 1:100	
Etapas	Užsakovas:				Lapas	Lapų
TDP					0782 01 TDP	001 001

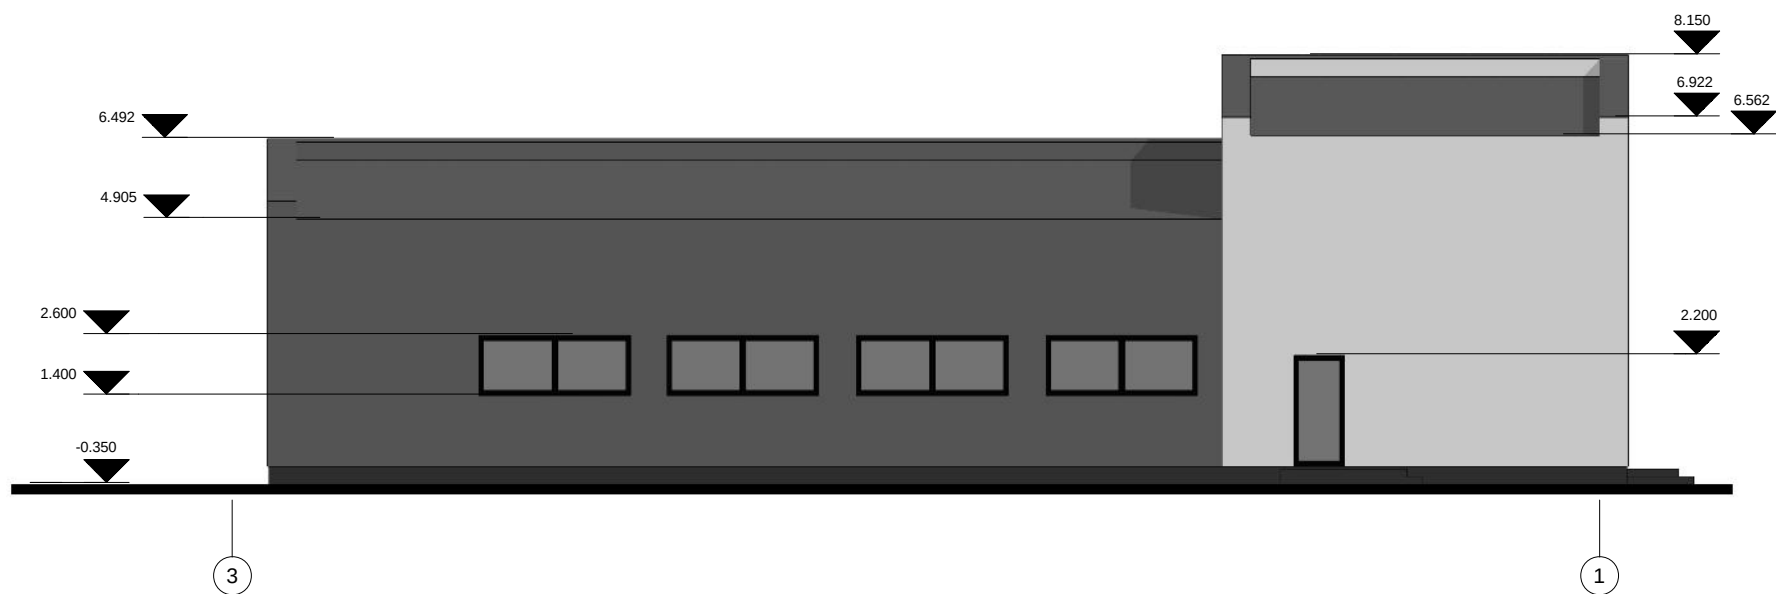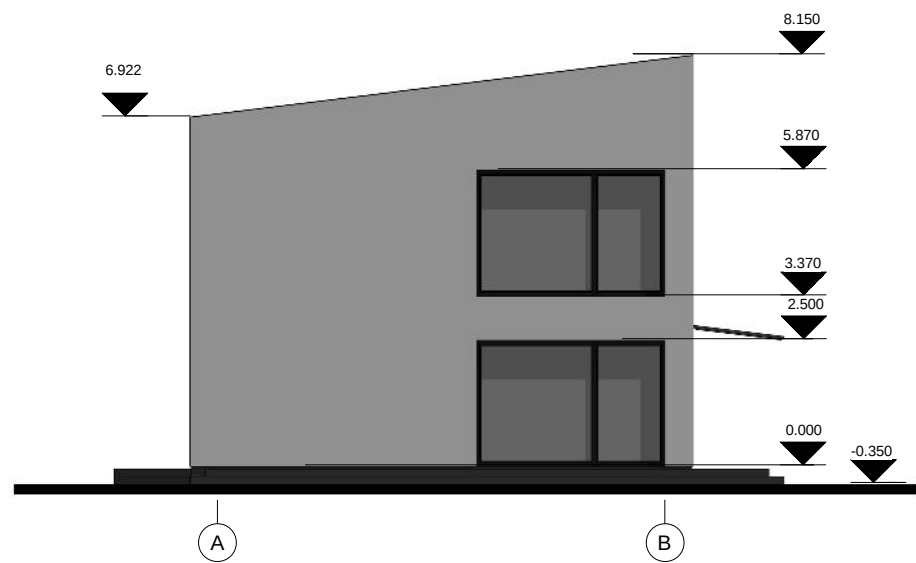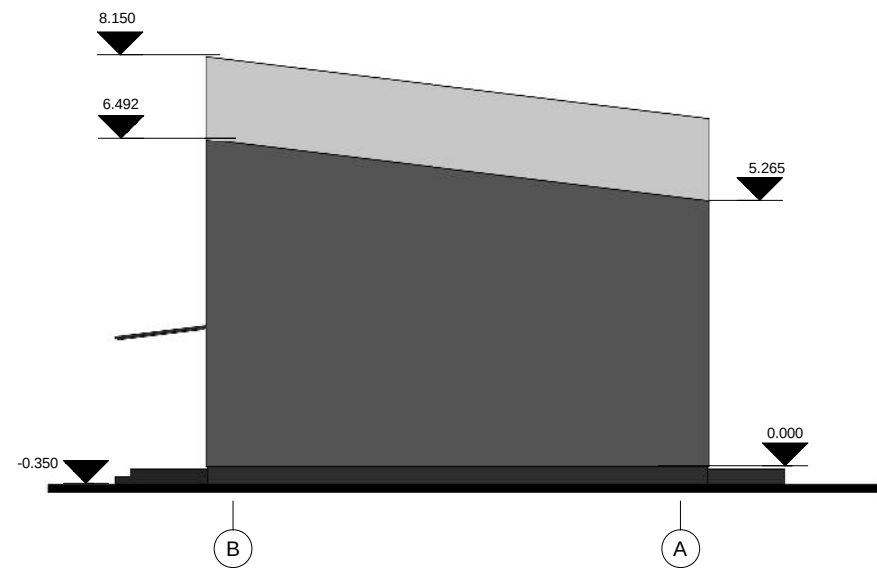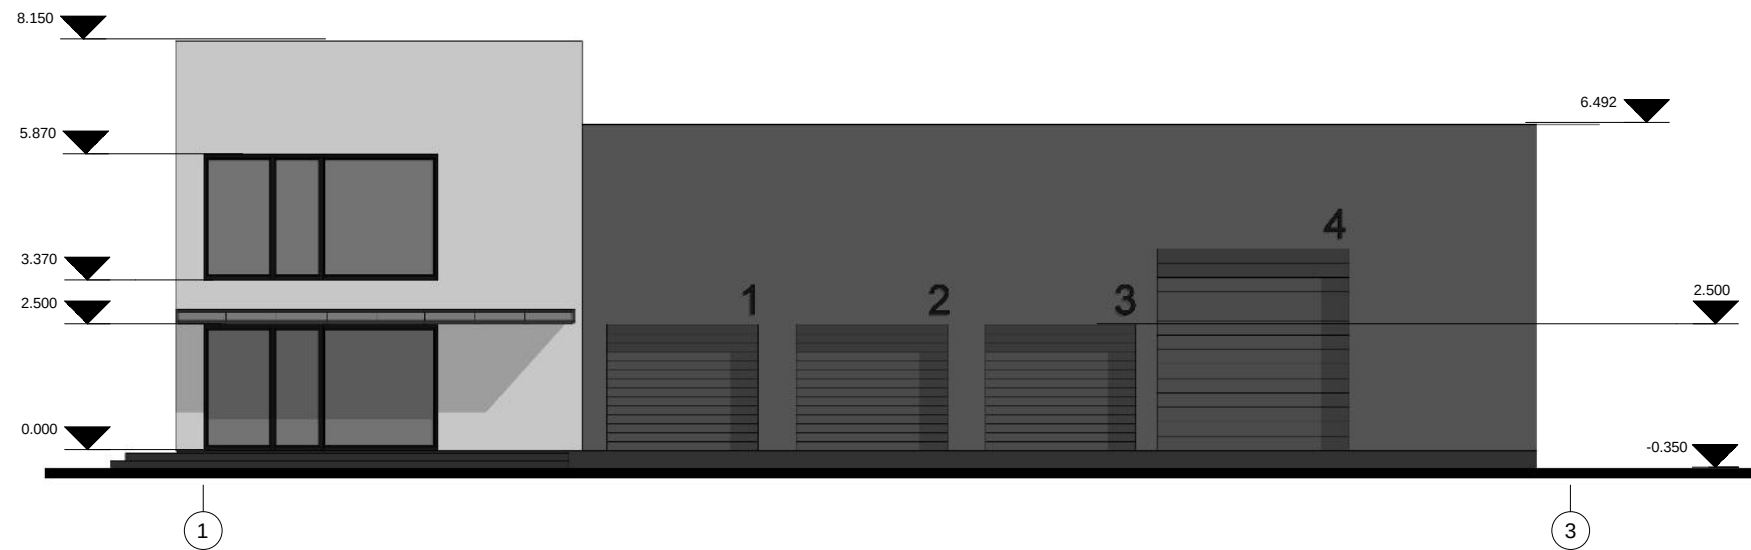


Atestato Nr.	UAB "SAVANA LT"				Objektas: Paslaugų paskirties pastato Snieguolių g.1, Drąseikių k., Lapių sen., Kauno r. sav., statybos projektas					
	Tunelio g. 16, Kaunas, LT-44391 ; mob. tel.: +370-675-47596; tel.: +370-37-438726; faksas: +370-37-331411; e-paštas: info@savana.lt; tinklapis: www.savana.lt				Adresas: Snieguolių g.1, Drąseikių k., Lapių sen., Kauno r. sav.,					
A 1199	PV	M.SIRVYDIS		2020 05	Fasadas tarp ašių B-A, A-B, 1-3, 3-1 M 1:100				Laida	
A 1199	Architektas	M.SIRVYDIS		2020 05					O	
Etapas	Užsakovas:				0782 01 TDP				Lapas	Lapų
TDP									001	001

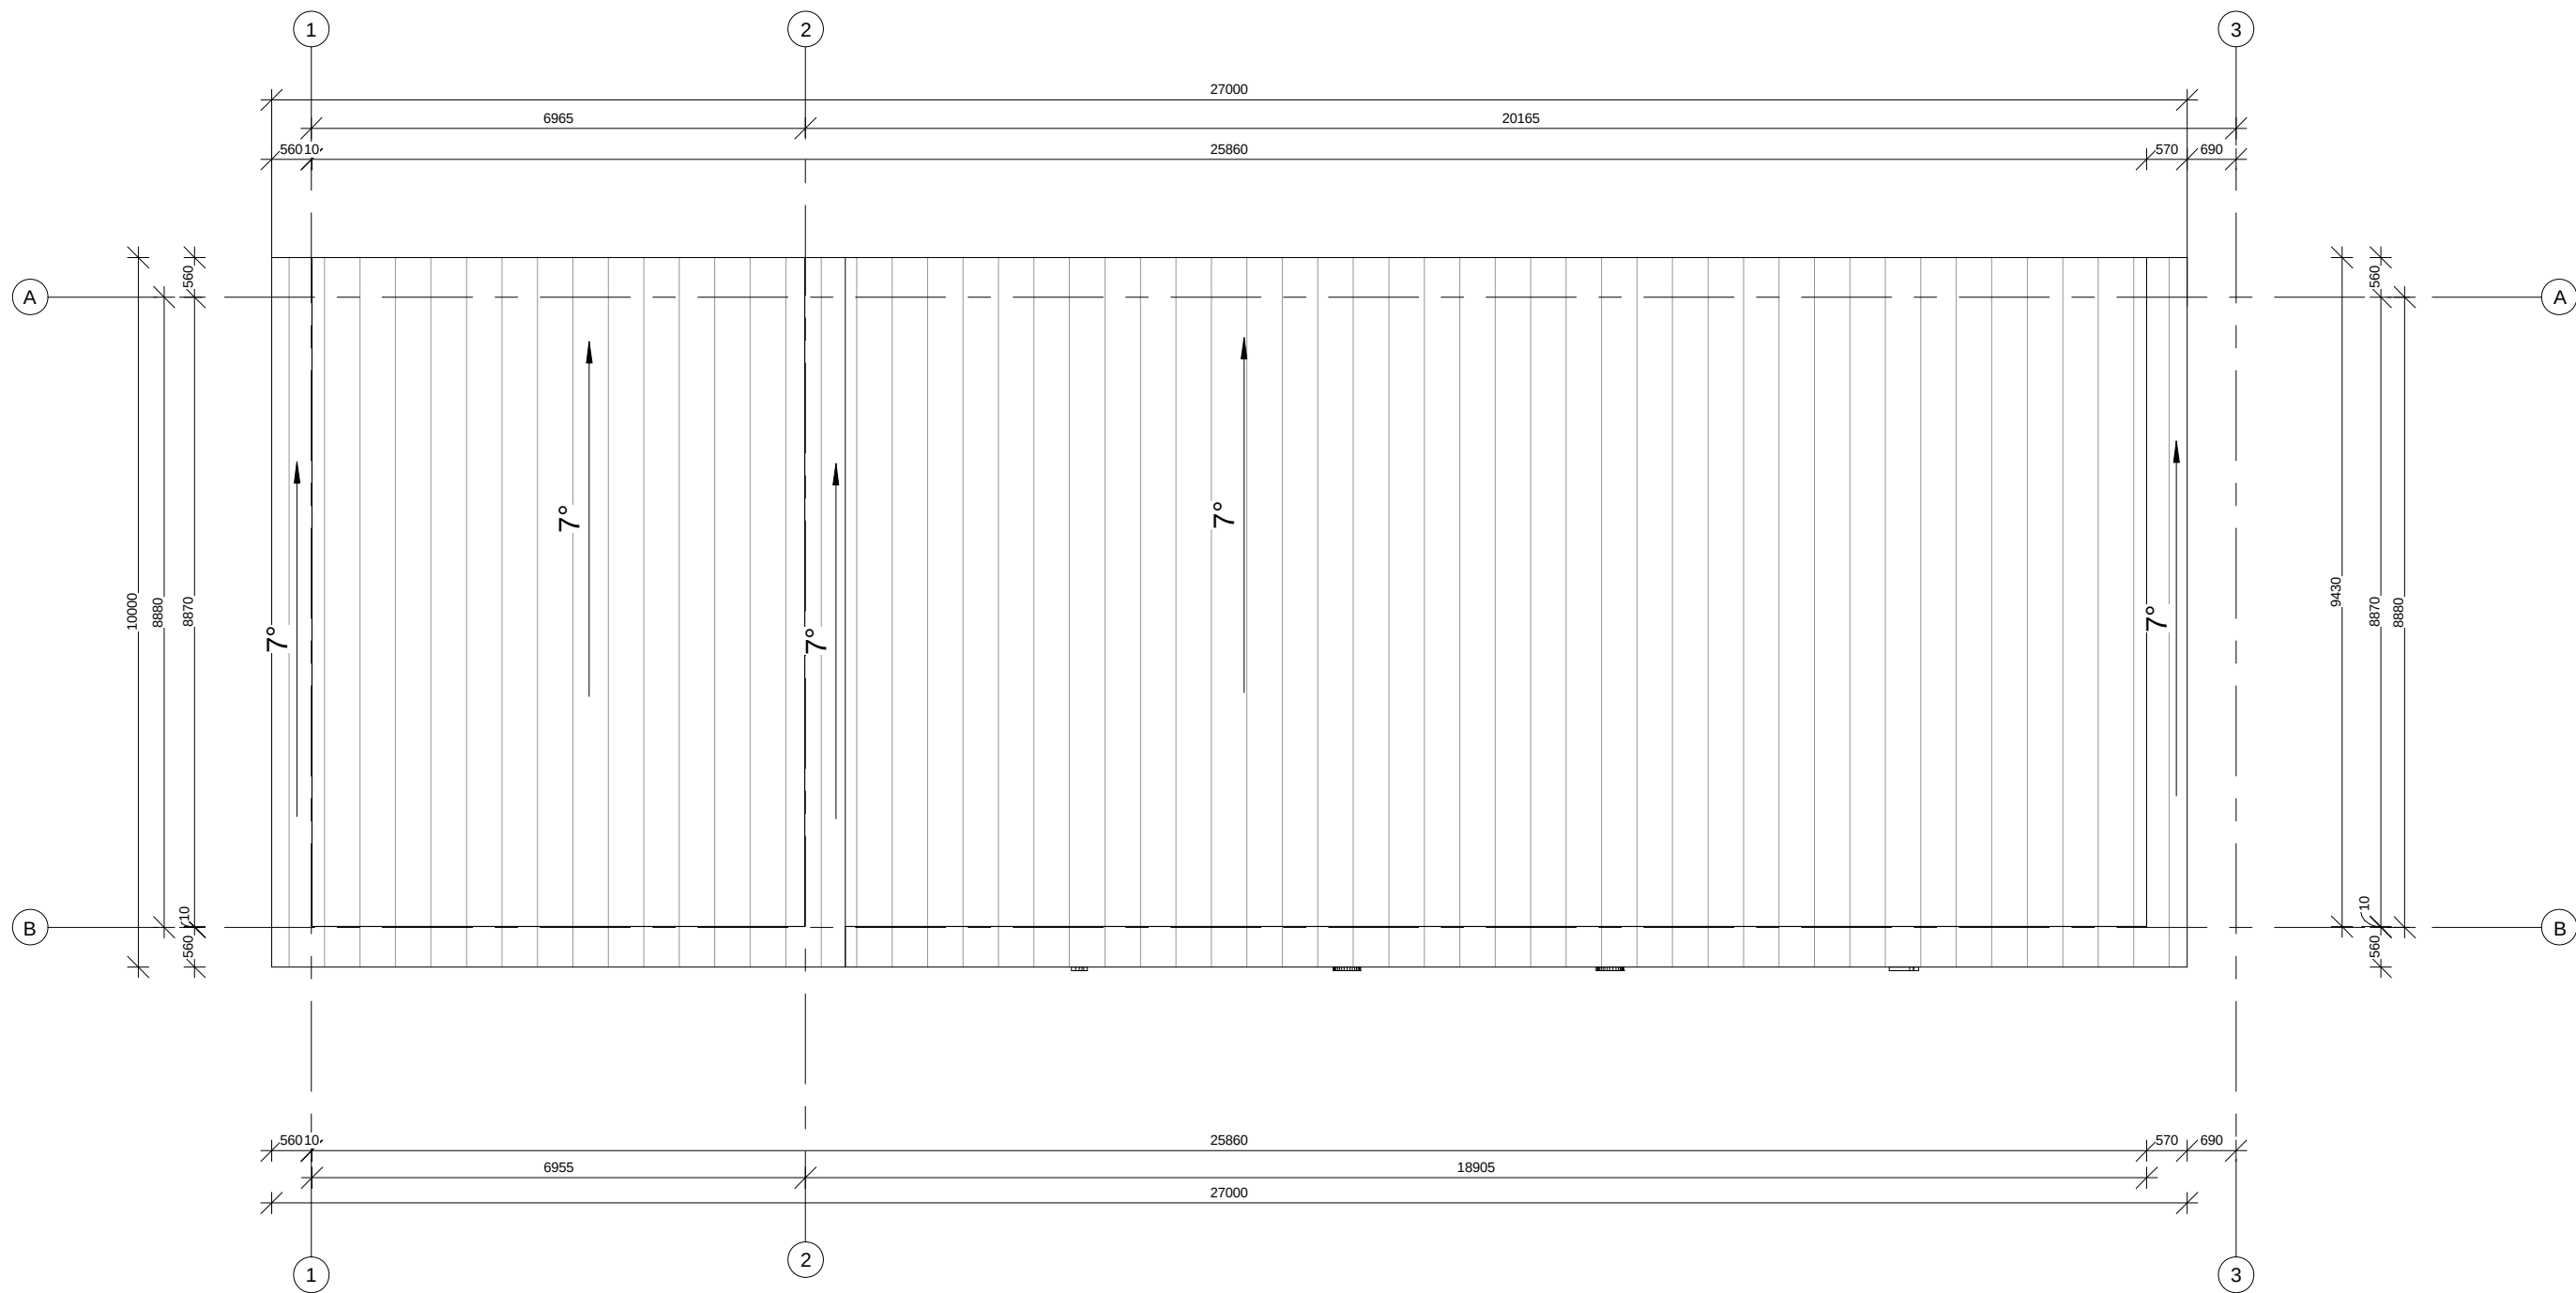

Atestato Nr.	UAB "SAVANA LT"				Objektas: Paslaugų paskirties pastato Snieguolių g.1, Drąseikių k., Lapių sen., Kauno r. sav., statybos projektas			
	Tunelio g. 16, Kaunas, LT-44391 ; mob. tel.: +370-675-47596; tel.: +370-37-438726; faksas: +370-37-331411; e-paštas: info@savana.lt; tinklapis: www.savana.lt				Adresas: Snieguolių g.1, Drąseikių k., Lapių sen., Kauno r. sav.,			
A 1199	PV	M.SIRVYDIS		2020 05	Stogo planas M 1:100		Laida	
A 1199	Architektas	M.SIRVYDIS		2020 05			O	
Etapas	Užsakovas:				0782 01 TDP		Lapas	Lapų
TDP							001	001

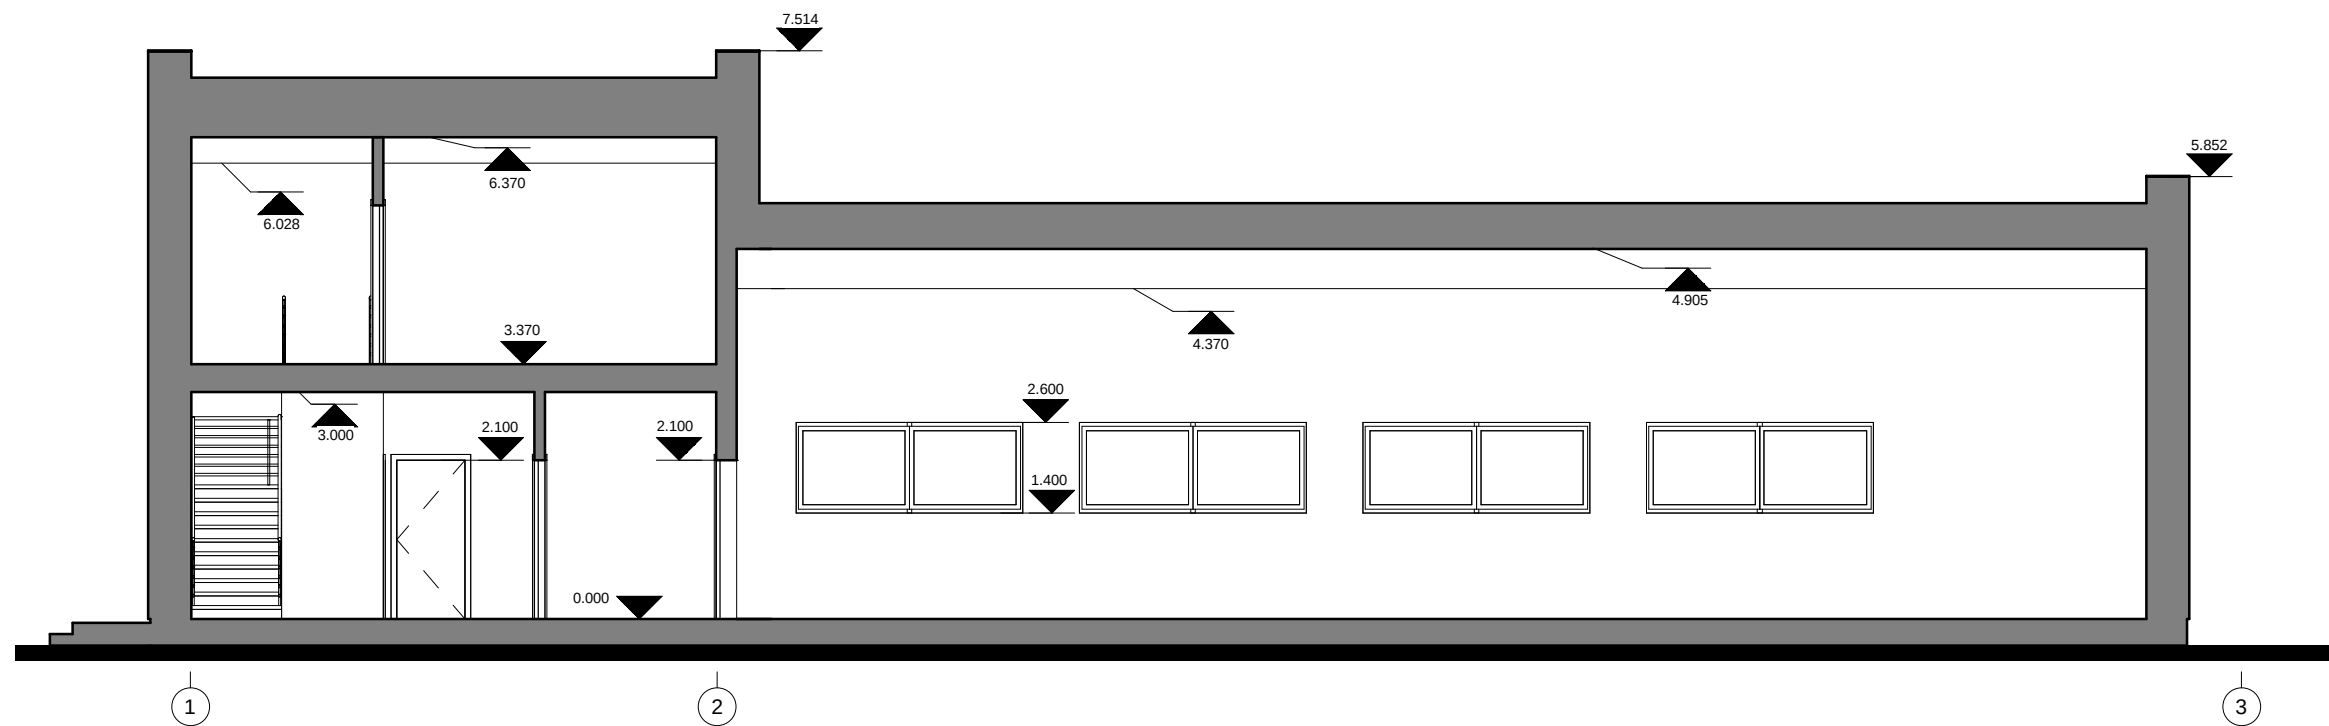

PJŪVIS B-B
M 1:100

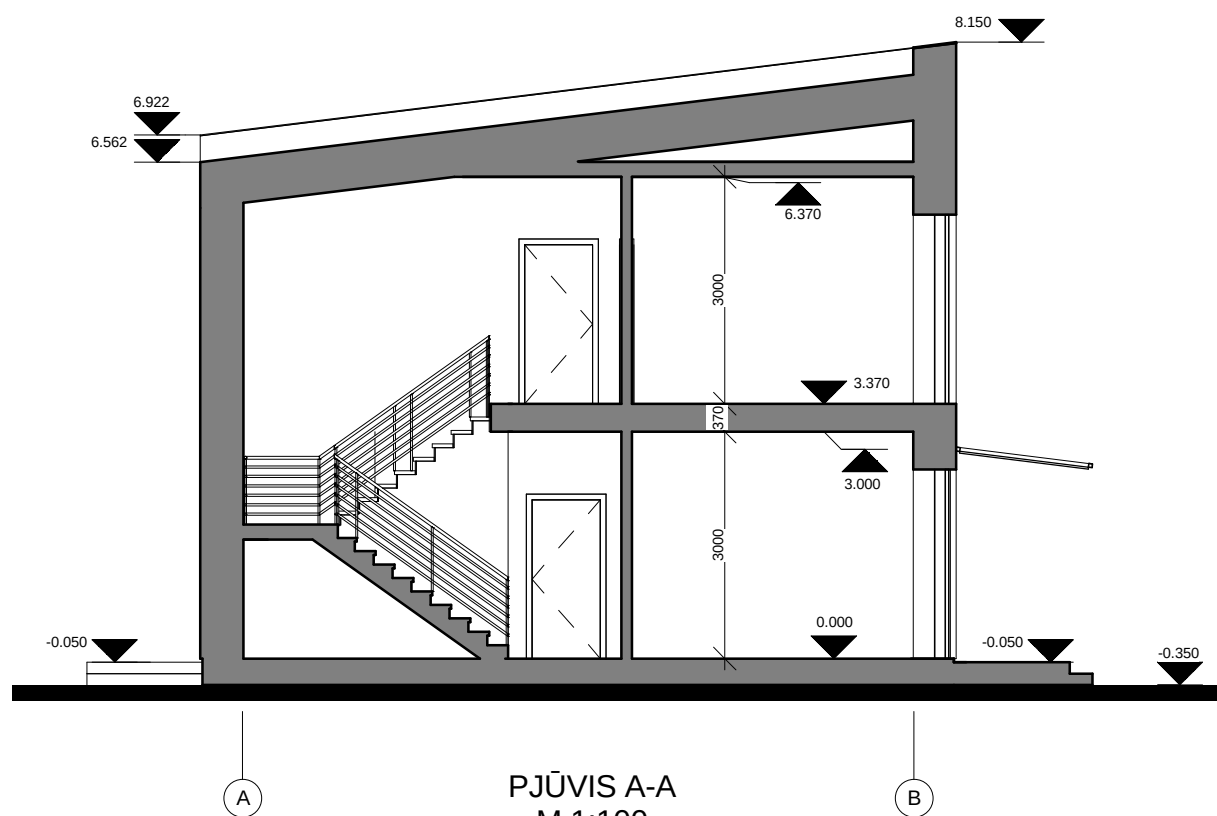

PJŪVIS A-A
M 1:100

Atestato Nr.	UAB "SAVANA LT"				Objektas: Paslaugų paskirties pastato Snieguolių g.1, Drąseikių k., Lapių sen., Kauno r. sav., statybos projektas	
	Tunelio g. 16, Kaunas, LT-44391 ; mob. tel.: +370-675-47596; tel.: +370-37-438726; faksas: +370-37-331411; e-paštas: info@savana.lt; tinklapis: www.savana.lt					
A 1199	PV	M.SIRVYDIS		2020 05	Pjūviai A-A, B-B M 1:100	Laida
A 1199	Architektas	M.SIRVYDIS		2020 05		O
Etapas	Užsakovas:					Lapas
TDP					0782 01 TDP	001
						001

