

SIMPER

UAB „SIMPER“ Karaliaus Mindaugo pr. 66-1, 44351 Kaunas | kodas 300627340
tel./faks. +370 37 295636 | el.p. info@simper.lt | www.simper.lt


Statytojas (Užsakovas)	Lietuvos sveikatos mokslų universitetas, įm.k. 302536989
Projektuotojas	UAB „SIMPER“, įm.k. 300627340
Projekto pavadinimas	Gydymo paskirties pastato (veterinarijos gydyklos), Jurginų g. 6, Naujieji Muniškiai, Kauno rajonas, projektiniai pasiūlymai
Projekto numeris	18/026
Projekto etapas	Projektiniai pasiūlymai
Statinio (-ių) pavadinimas	Gydymo paskirties pastatai
Adresas	Kauno rajono savivaldybė, Užliedžių seniūnija, Naujųjų Muniškių kaimas, Jurginų g. 6
Statybos rūšis	Nauja statyba
Kategorija	Neypatingas statinys
Projekto dalies žymuo	18/026-PP

UAB „SIMPER“

Direktorius	Vilmantas Padaiga
Projekto vadovas	Kristijonas Mozūraitis (Atest. Nr. 38721)
PDV	Antanas Jonauskis (Atest. Nr. A 1532)

1. STATINIO PROJEKTO BYLOS SUDĖTIES ŽINIARAŠTIS

Dokumento žymuo	Lapų sk.	Laida	Dokumento pavadinimas	Pastabos
Tekstiniai dokumentai:				
18/026-PP.BSŽ	1	0	Projekto bylos sudėties žiniaraštis	
18/026-PP.BSR	3	0	Bendrieji statinio rodikliai	
18/026-PP.AR	4	0	Aiškinamasis raštas	
Grafiniai dokumentai:				
18/026-PP-SP.BR01	1	0	Sklypo planas	
18/026-PP-SA.BR01.01	1	0	Pagrindinis pastatas. Pirmo Aukšto planas	
18/026-PP-SA.BR01.06	1	0	Fasadai su spalviniu sprendimu A-G/8-1	
18/026-PP-SA.BR01.07	1	0	Fasadai su spalviniu sprendimu 1-8/G-A	
18/026-PP-SA.BR01.08	1	0	Vizualizacijos	
18/026-PP-SA.BR02.01	1	0	Karantino pastatas, Pirmo aukšto planas.	
18/026-PP-SA.BR02.06	1	0	Fasadai su spalviniu sprendimu A-F/4-1	
18/026-PP-SA.BR02.07	1	0	Fasadai su spalviniu sprendimu 1-4/F-A	
18/026-PP-SA.BR02.08	1	0	Vizualizacijos	
18/026-PP-SA.BR03.01	1	0	Nuolatinės ekspozicijos voljerai. Pirmo aukšto planas.	
18/026-PP-SA.BR04.01	1	0	Garažas, ūkinis pastatas. Pirmo aukšto planas.	
18/026-PP-SA.BR04.06	1	0	Fasadai su spalviniu sprendimu A-C/9-1	
18/026-PP-SA.BR04.07	1	0	Fasadai su spalviniu sprendimu 1-9/C-A	
18/026-PP-SA.V01	1	0	Vaizdinė medžiaga	
18/026-PP-SA.V02	1	0	Vaizdinė medžiaga	
18/026-PP-SA.V03	1	0	Vaizdinė medžiaga	

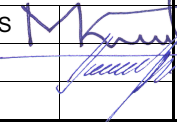0	2021-01	PROJEKTINIAI PASIŪLYMAI				
LAIDA	IŠLEIDIMO DATA	LAIDOS STATUSAS. KEITIMO PRIEŽASTIS (JEI TAIKOMA)				
KVAL. PATV. DOK. NR.	SIMPER			STATINIO PROJEKTO PAVADINIMAS GYDYMO PASKIRTIES PASTATO (VETERINARIJOS GYDYKLOS), JURGINŲ G. 6, NAUJIEJI MUNIŠKIAI, KAUNO RAJONAS, PROJEKTINIAI PASIŪLYMAI		
38721	PV	KRISTIJONAS MOZŪRAITIS		STATINIO NUMERIS, DOKUMENTO PAVADINIMAS BYLOS SUDĖTIES ŽINIARAŠTIS		LAIDA
A 1532	PDV	ANTANAS JONAUSKIS				0
LT	STATYTOJAS IR (ARBA) UŽSAKOVAS LIETUVOS SVEIKATOS MOKSLŲ UNIVERSITETAS			DOKUMENTO ŽYMUO 18/026-PP.BSŽ		LAPAS 1 LAPŲ 1

2. BENDRIEJI STATINIO RODIKLIAI

Pavadinimas	Mato vienetas	Kiekis (prieš remontą)	Pastabos
I. SKLYPAS			
1. Sklypo plotas	m ²	57737	
2. Sklypo užstatymo intensyvumas	%	3	
3. Sklypo užstatymo tankumas	%	3	
4. Sklypo užstatymo plotas	m ²	1577	
II. STATINIAI			
1. GYDYMO PASKIRTIES PASTATAS (VETERINARIJOS GYDYKLA)			
1.1. Pastato bendras plotas	m ²	636,67	
1.2. Pastato naudingasis plotas	m ²	636,67	
1.3. Pastato tūris	m ³	3842	
1.4. Aukštų skaičius	vnt.	1	
1.5. Pastato aukštis	m	5,53	
1.6. Energinio naudingumo klasė	-	A+	
1.7. Pastato akustinio komforto sąlygų klasė	-	-	
2. GYDYMO PASKIRTIES PASTATAS (KARANTINAS)			
2.1. Pastato bendras plotas	m ²	321.18	
2.2. Pastato naudingasis plotas	m ²	217.77	
2.3. Pastato tūris	m ³	1393.64	
2.4. Aukštų skaičius	vnt.	1	
2.5. Pastato aukštis	m	5.07	
2.6. Energinio naudingumo klasė	-	A+	
2.7. Pastato akustinio komforto sąlygų klasė	-	-	
3. GARAŽŲ PASKIRTIES PASTATAS			
3.1. Pastato bendras plotas	m ²	262.08	
3.2. Pastato naudingasis plotas	m ²	155.13	
3.3. Pastato tūris	m ³	1045	
3.4. Aukštų skaičius	vnt.	1	
3.5. Pastato aukštis	m	4.20	
3.6. Energinio naudingumo klasė	-	-	
3.7. Pastato akustinio komforto sąlygų klasė	-	-	


0	2021-01	PROJEKTINIAI PASIŪLYMAI		
LAIDA	IŠLEIDIMO DATA	LAIDOS STATUSAS. KEITIMO PRIEŽASTIS (JEI TAIKOMA)		
KVAL. PATV. DOK. NR.	SIMPER		STATINIO PROJEKTO PAVADINIMAS GYDYMO PASKIRTIES PASTATO (VETERINARIJOS GYDYKLOS), JURGINŲ G. 6, NAUJIEJI MUNIŠKIAI, KAUNO RAJONAS, PROJEKTINIAI PASIŪLYMAI	
38721	PV	KRISTIJONAS MOZŪRAITIS	STATINIO NUMERIS, DOKUMENTO PAVADINIMAS BENDRIEJI STATINIO RODIKLIAI	LAIDA
A 1532	PDV	ANTANAS JONAUSKIS		0
LT	STATYTOJAS IR (ARBA) UŽSAKOVAS LIETUVOS SVEIKATOS MOKSLŲ UNIVERSITETAS		DOKUMENTO ŽYMUO 18/026-PP.BSR	LAPAS 1
				LAPŲ 3

4. KITOS PASKIRTIES INŽINERINIS STATINYS (ADAPTACINIAI PAUKŠČIŲ VOLJERAI)			
4.1. Statinio bendras plotas	m ²	49.87	
4.2. Statinio naudingasis plotas	m ²	-	
4.3. Statinio tūris	m ³	210	
4.4. Aukštų skaičius	vnt.	1	
4.5. Statinio aukštis	m	4.00	
4.6. Energinio naudingumo klasė	-	-	
4.7. Statinio akustinio komforto sąlygų klasė	-	-	
5. KITOS PASKIRTIES INŽINERINIS STATINYS (GULBIŲ VOLJERAS)			
5.1. Statinio bendras plotas	m ²	70.56	
5.2. Statinio naudingasis plotas	m ²	-	
5.3. Statinio tūris	m ³	226	
5.4. Aukštų skaičius	vnt.	1	
5.5. Statinio aukštis	m	3.50	
5.6. Energinio naudingumo klasė	-	-	
5.7. Statinio akustinio komforto sąlygų klasė	-	-	
6. KITOS PASKIRTIES INŽINERINIS STATINYS (DIDELIŲ PAUKŠČIŲ VOLJERAS)			
6.1. Statinio bendras plotas	m ²	33.06	
6.2. Statinio naudingasis plotas	m ²	-	
6.3. Statinio tūris	m ³	159	
6.4. Aukštų skaičius	vnt.	1	
6.5. Statinio aukštis	m	5.00	
6.6. Energinio naudingumo klasė	-	-	
6.7. Statinio akustinio komforto sąlygų klasė	-	-	
7. KITOS PASKIRTIES INŽINERINIS STATINYS (VIDUTINIO DYDŽIO IR MAŽŲ PAUKŠČIŲ VOLJERAS)			
7.1. Statinio bendras plotas	m ²	33.14	
7.2. Statinio naudingasis plotas	m ²	-	
7.3. Statinio tūris	m ³	159	
7.4. Aukštų skaičius	vnt.	1	
7.5. Statinio aukštis	m	5.00	
7.6. Energinio naudingumo klasė	-	-	
7.7. Statinio akustinio komforto sąlygų klasė	-	-	
8. KITOS PASKIRTIES INŽINERINIS STATINYS (MAŽŲ ŽINDUOLIŲ VOLJERAS)			
8.1. Statinio bendras plotas	m ²	10.50	
8.2. Statinio naudingasis plotas	m ²	-	
8.3. Statinio tūris	m ³	41	
8.4. Aukštų skaičius	vnt.	1	
8.5. Statinio aukštis	m	4.00	
8.6. Energinio naudingumo klasė	-	-	
8.7. Statinio akustinio komforto sąlygų klasė	-	-	

9. KITOS PASKIRTIES INŽINERINIS STATINYS (VIDUTINIO DYDŽIO PLĖŠRŪNŲ VOLJERAS)			
9.1. Statinio bendras plotas	m ²	22.01	
9.2. Statinio naudingasis plotas	m ²	-	
9.3. Statinio tūris	m ³	84	
9.4. Aukštų skaičius	vnt.	1	
9.5. Statinio aukštis	m	4.00	
9.6. Energinio naudingumo klasė	-	-	
9.7. Statinio akustinio komforto sąlygų klasė	-	-	
10. KITOS PASKIRTIES INŽINERINIS STATINYS (KANOPINIŲ GYVŪNŲ VOLJERAS)			
10.1. Statinio bendras plotas	m ²	64.95	
10.2. Statinio naudingasis plotas	m ²	-	
10.3. Statinio tūris	m ³	209	
10.4. Aukštų skaičius	vnt.	1	
10.5. Statinio aukštis	m	3.50	
10.6. Energinio naudingumo klasė	-	-	
10.7. Statinio akustinio komforto sąlygų klasė	-	-	
11. KITOS PASKIRTIES INŽINERINIS STATINYS (GANDRŲ VOLJERAS)			
11.1. Statinio bendras plotas	m ²	41.69	
11.2. Statinio naudingasis plotas	m ²	-	
11.3. Statinio tūris	m ³	157	
11.4. Aukštų skaičius	vnt.	1	
11.5. Statinio aukštis	m	4.00	
11.6. Energinio naudingumo klasė	-	-	
11.7. Statinio akustinio komforto sąlygų klasė	-	-	
III. SUSISIEKIMO KOMUNIKACIJOS			
1. Pėsčiųjų takai	m ²	1330.40	
2. Keliai (gatvės)	m ²	2168.14	
3. Stovėjimo vietų skaičius	vnt.	29	

*Žvaigždute pažymėti rodikliai apskaičiuojami vadovaujantis Nekilnojamojo turto kadastrinių matavimų ir kadastro duomenų surinkimo taisyklėmis, kurias tvirtina Lietuvos Respublikos žemės ūkio ministras. Baigus statybą ir atlikus kadastrinius matavimus šie rodikliai gali turėti neesminių nukrypimų.

Statinio projekto vadovas, Kristijonas Mozūraitis,

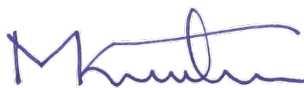

Nr. 38721, 2021-01-11


(vardas, pavardė, parašas, kvalifikacijos atestato arba pažymos Nr., data)

DOKUMENTO ŽYMUO 18/026-PP.BSR	LAPAS	LAPŲ	LAIDA
	3	3	0


3. AIŠKINAMASIS RAŠTAS

3.1. Normatyviniai, kiti dokumentai ir duomenys, kuriais vadovaujantis parengtas projektas


- Techninė projektavimo užduotis;
- I-1240 Lietuvos Respublikos statybos įstatymas (Žin., 1996, Nr. 32-788; 2001, Nr. 101-3597);
- I-2223 Lietuvos Respublikos aplinkos apsaugos įstatymas;
- 2011-03-09 Europos Parlamento ir Tarybos reglamentas (ES) Nr.305/2011;
- I-1120 Lietuvos Respublikos teritorijų planavimo įstatymas (Žin., 1995, Nr. 107-2391; 2004, Nr. 21-617);
- I-733 Lietuvos Respublikos Nekilnojamojo kultūros paveldo apsaugos įstatymu;
- VIII-787 Lietuvos Respublikos atliekų tvarkymo įstatymas;
- Priešgaisrinės apsaugos ir gelbėjimo departamento prie vidaus reikalų ministerijos direktoriaus įsakymas „Dėl gaisrinės saugos pagrindinių reikalavimų patvirtinimo“ (Nr. 1-338);
- Priešgaisrinės apsaugos ir gelbėjimo departamento prie vidaus reikalų ministerijos direktoriaus įsakymas „Dėl Visuomeninių statinių gaisrinės saugos taisyklių patvirtinimo“ (Nr. 8-378);
- Lietuvos Respublikos vyriausybės nutarimas „Dėl Specialiųjų žemės ir miško naudojimo sąlygų patvirtinimo“ (Nr. 343);
- STR 1.04.04:2017 „Statinio projektavimas, projekto ekspertizė“ (2020-07-01);
- STR 1.01.03:2017 „Statinių klasifikavimas“ (2020-06-16);
- STR 1.12.06:2002 „Statinio naudojimo paskirtis ir gyvavimo trukmė“(2003-01-30);
- STR 1.01.04:2015 „Statybos produktų, neturinčių darniųjų techninių specifikacijų, eksploatacinių savybių pastovumo vertinimas, tikrinimas ir deklaravimas. Bandymų laboratorijų ir sertifikavimo įstaigų paskyrimas“;
- STR 1.01.02:2016 „Normatyviniai statybos techniniai dokumentai“ (2019-12-04);
- STR 1.01.08:2002 „Statinio statybos rūšys“ (2018-06-21);
- STR 1.02.01:2017 „Statybos dalyvių atestavimo ir teisės pripažinimo tvarkos aprašas “STR 1.04.02:2011 „Inžineriniai geologiniai ir geotechniniai tyrimai“ (2017-05-06);
- STR 1.05.01:2017 „Statybą leidžiantys dokumentai. Statybos užbaigimas. Statybos sustabdymas. Savavališkos statybos padarinių šalinimas. Statybos pagal neteisėtai išduotą statybą leidžiantį dokumentą padarinių šalinimas“ (2020-07-29);
- STR 2.01.02:2016 „Pastatų energinio naudingumo projektavimas ir sertifikavimas“ (2019-11-05);
- STR 2.03.01:2019 „Statinių prieinamumas“ (2019-11-04);
- STR 2.02.02:2004 „Visuomeninės paskirties statiniai“ (2016-06-29);
- STR 2.01.01(1):2005 „Esminis statinio reikalavimas. “Mechaninis atsparumas ir pastovumas“;
- STR 2.01.01(3):1999 „Esminiai statinio reikalavimai. Higiena, sveikata, aplinkos apsauga“;
- STR 2.01.01(4):2008 „Esminiai statinio reikalavimai. Naudojimo sauga.“;
- STR 2.01.01(5):2008 „Esminis statinio reikalavimas. Apsauga nuo triukšmo.“;
- STR 2.01.01(6):2008 „Esminis statinio reikalavimas. Energijos taupymas ir šilumos išsaugojimas.“;
- STR 2.03.01:2001 „Statiniai ir teritorijos. Reikalavimai žmonių su negalia reikmėms “;
- HN 33:2011 „Triukšmo ribiniai dydžiai gyvenamuosiuose ir visuomeninės paskirties pastatuose bei jų aplinkoje“
- HN 36:2002 „Draudžiamos ir ribojamos medžiagos“;
- HN 121:2010 „Kvapo koncentracijos ribinė vertė gyvenamosios aplinkos ore“.

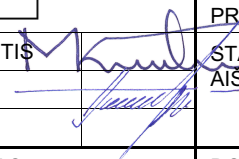0	2021-01	PROJEKTINIAI PASIŪLYMAI			
LAIDA	IŠLEIDIMO DATA	LAIDOS STATUSAS. KEITIMO PRIEŽASTIS (JEI TAIKOMA)			
KVAL. PATV. DOK. NR.	SIMPER		STATINIO PROJEKTO PAVADINIMAS GYDYMO PASKIRTIES PASTATO (VETERINARIJOS GYDYKLOS), JURGINŲ G. 6, NAUJIEJI MUNIŠKIAI, KAUNO RAJONAS, PROJEKTINIAI PASIŪLYMAI		
38721	PV	KRISTIJONAS MOZŪRAITIS			LAIDA
A 1532	PDV	ANTANAS JONAUSKIS			0
LT	STATYTOJAS IR (ARBA) UŽSAKOVAS LIETUVOS SVEIKATOS MOKSLŲ UNIVERSITETAS		DOKUMENTO ŽYMUO 18/026-PP.AR		LAPAS 1
					LAPŲ 4

3.2. Statinio statybos vieta, sklypo aprašymas.

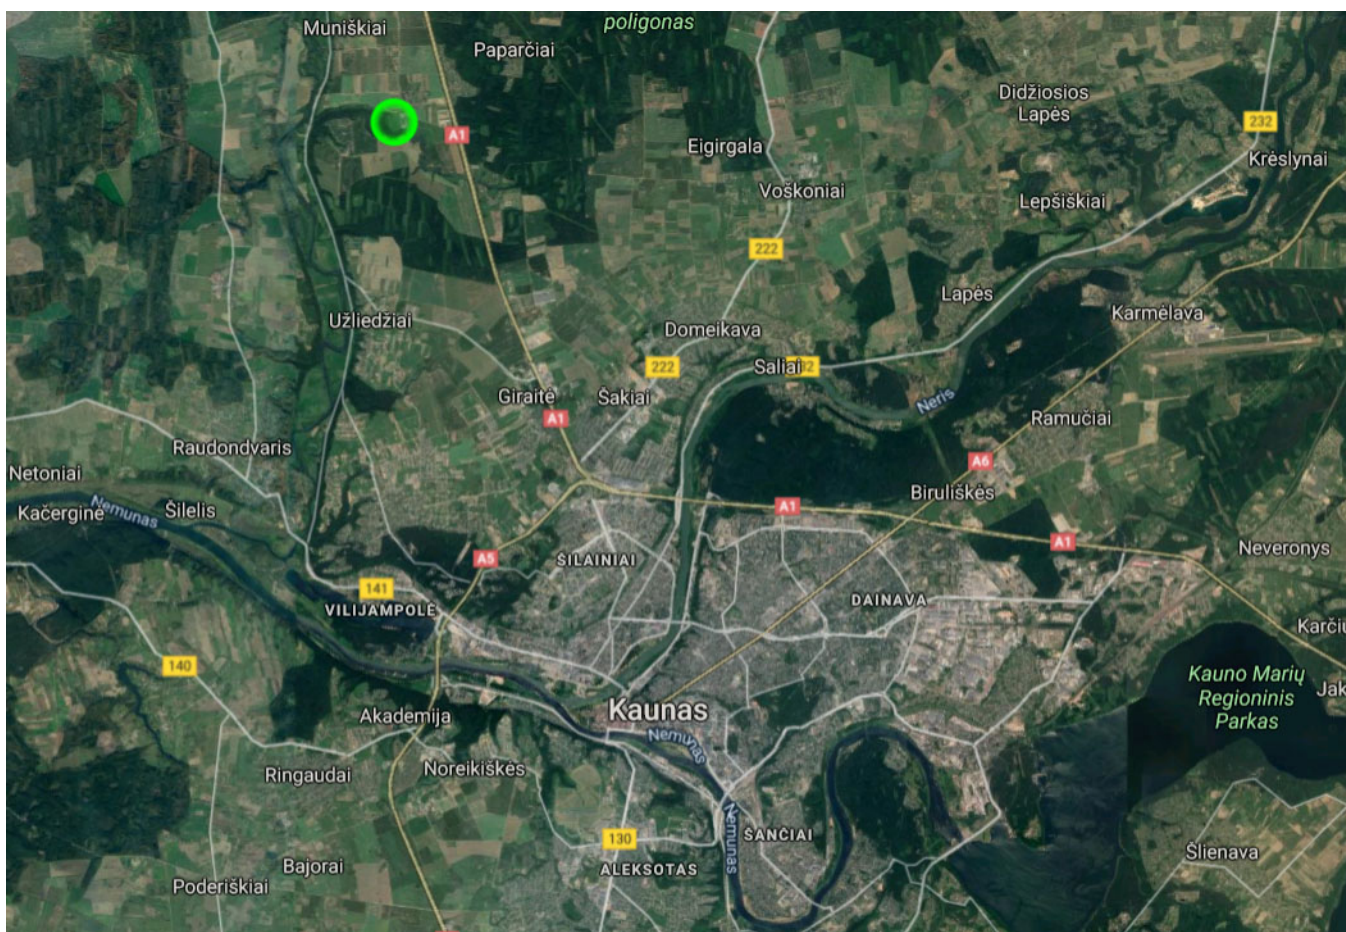

Pav. 1. Objekto vieta Kauno rajone.

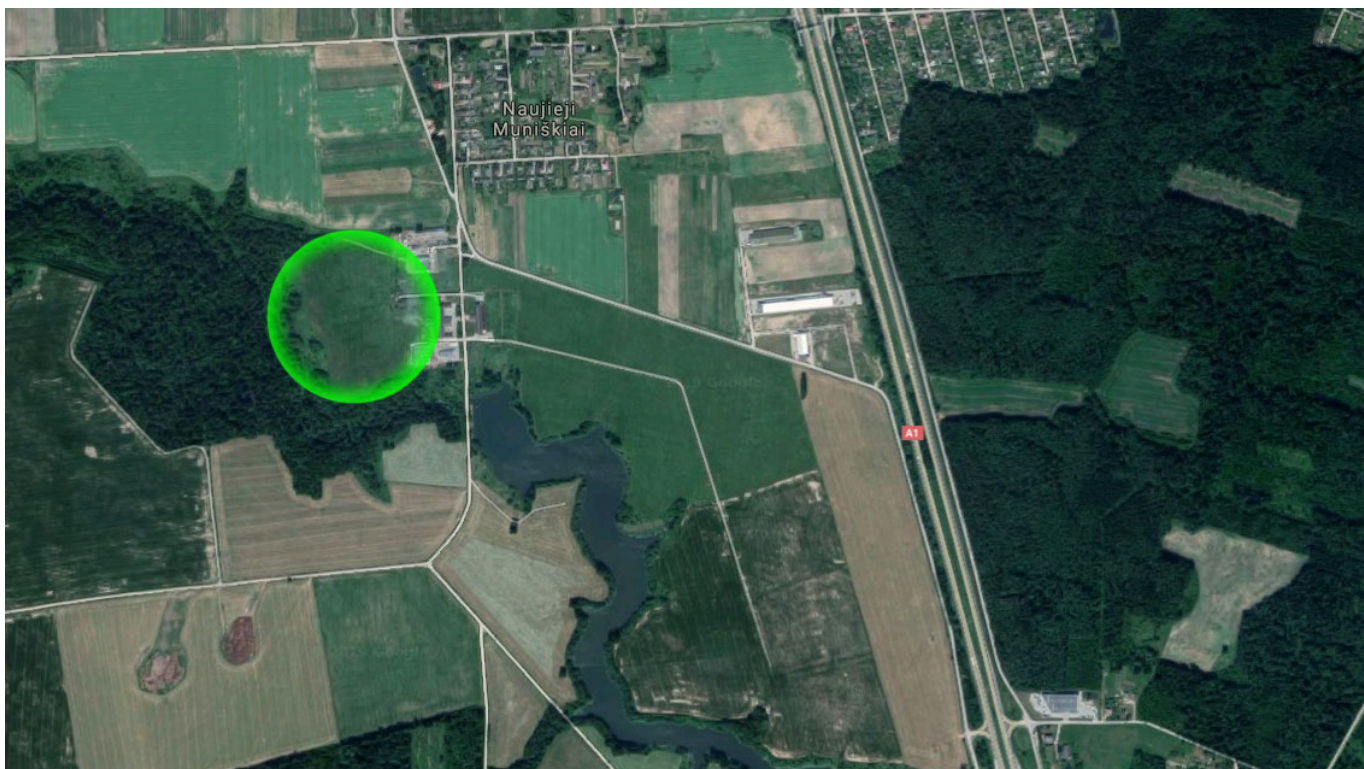

Pav. 2. Naujai projektuojamų statinių situacijos schema.

DOKUMENTO ŽYMUO	LAPAS	LAPŲ	LAIDA
18/026-PP.AR	2	4	0

Geografinė vieta: projektuojamo gyvūnų globos centro sklypo adresas yra Kauno rajono savivaldybė, Užliedžių seniūnija, Naujųjų Muniškių kaimas, Jurginų g. 6. Žemės sklypo kadastrinis Nr.: 5283/0001:532 Užliedžių m.k.v. Pagrindinė naudojimo paskirtis – Kita, Žemės sklypo naudojimo būdas – Visuomeninės paskirties teritorijos. Žemės sklypo plotas – 57737 m². Žemės sklypas nuosavybės teise priklauso – Lietuvos Respublikai a.k. 111105555. Sklype yra esamų pastatų nėra.

Sklypui taikomos šios specialiosios žemės naudojimo sąlygos:

1. Paviršinių vandens telkinių apsaugos zonos, plotas – 3182 m²;
2. Kraštovaizdžio draustiniai, plotas – 368 m²;
3. Elektros tinklų apsaugos zonos, plotas – 877 m²;
4. Gamtiniai ir kompleksiniai draustiniai, plotas – 368 m²;
5. Melioruotos žemės ir melioracijos statinių apsaugos zonos, plotas – 57737 m².

Žemės sklypas kuriame projektuojami nauji statiniai šiaurinė kraštine ribojasi su nesuformuotu žemės sklypu Lietuvos Respublikai priklausančia teritorija. Pietinė ir vakarinė sklypo kraštinės ribojasi su suformuotu žemės sklypu, kuris taip pat yra saugoma teritorija, Nevėžio kraštovaizdžio draustinis (Valstybinis), 60-80m nuo sklypo ribos teka Sausinės upė. Rytinė sklypo kraštinė jungiasi su žemės sklypu, (Jurginų g. 8) žemės sklypas suformuotas padalinus viena sklypą į du atskirus.

Nuo kitų pastatų esančių kaimyniniuose žemės sklypuose, projektuojami nauji pastatai ir statiniai nutolę išlaikant priešgaisrinius atstumus. Šiaurės vakarinė žemės sklypo dalis (0.0368ha) patenka į Nevėžio upės kraštovaizdžio draustinį. Arčiausiai esantis pastas – sandėlis, Jurginų g. 6. Naujai projektuojami gydymo paskirties pastatai priskiriami P3.4 funkcinei grupei, pagalbinio ūkio ir kiti pastatai priskiriami P.5.3 funkcinei grupei.

Žemės sklypą iš vakarų ir pietų juosia Sausinės upė, esanti slėnyje, todėl žemės sklypo paviršius tomis kryptimis staigiai leidžiasi žemyn, žemiausia altitudė 56.87. Pagrindinė sklypo teritorija santykinai lygi, žemės paviršiaus lygio altitudė svyruoja tarp 63.5 ir 65.0. Projektuojami statiniai numatomi santykinai lygioje teritorijoje, sklypo centrinėje dalyje.

Klimato sąlygos, vėjo kryptis ir stiprumas: sklypas pagal klimatinius rajonus yra Vidurio žemumos, Nemuno žemupio parajonyje. Vidutinė metinė oro temperatūra 7,1-7,4°C, kritulių kiekis per metus ~600-640 mm, laikotarpis su sniego danga trukmė 65-80 dienų, saulės spindėjimo trukmė ~1870 valandų. Vyraujantys vėjai – vakarų, pietvakarių, pietų, vidutinis metinis vėjo greitis ~3,5 – 4,0 m/s.

Projektavimo metu buvo atlikta sklypo bei aplinkinės teritorijos topografinė nuotrauka, kurią parengė inžinierius geodezininkas E. Gudas. Koordinačių sistema – LKS-94, aukščių sistema – LAS07.

3.3. Projektuojamų statinių sąrašas, pagrindinės charakteristikos, paskirtis

Eil. Nr.	Pavadinimas	Statinio kategorija	Statybos rūšis	Pastabos
1.	Gydymo paskirties pastatas	Neypatingas	Nauja statyba	
2.	Gydymo paskirties pastatas	Neypatingas	Nauja statyba	
3.	Garažų paskirties pastatas	Neypatingas	Nauja statyba	
4.	Kitos paskirties inžinerinis statinys	Nesudėtingas statinys (I-os gr.)	Nauja statyba	
5.	Kitos paskirties inžinerinis statinys	Nesudėtingas statinys (I-os gr.)	Nauja statyba	
6.	Kitos paskirties inžinerinis statinys	Nesudėtingas statinys (I-os gr.)	Nauja statyba	
7.	Kitos paskirties inžinerinis statinys	Nesudėtingas statinys (I-os gr.)	Nauja statyba	
8.	Kitos paskirties inžinerinis statinys	Nesudėtingas statinys (I-os gr.)	Nauja statyba	
9.	Kitos paskirties inžinerinis statinys	Nesudėtingas statinys (I-os gr.)	Nauja statyba	
10.	Kitos paskirties inžinerinis statinys	Nesudėtingas statinys (I-os gr.)	Nauja statyba	
11.	Kitos paskirties inžinerinis statinys	Nesudėtingas statinys (I-os gr.)	Nauja statyba	

3.4. Pastatų (patalpų) funkcinio ryšio ir zonavimo sprendiniai

Projektu numatoma vienuolika statinių iš kurių trys pastatai, du gydymo ir vienas garažų paskirties bei 8 lauko voljerai. Visi projektuojamas statiniai vieno aukšto.

Didžiausias statinys pagrindinis pastatas, gydymo paskirties. Pastatas projektuojamas iš dviejų stačiakampių tūrių sujungtų su jungiamąja dalimi, per kurią numatomas pateikimas į pastato vidų. Pastatas tikslingai padalintas į dvi dalis, rytinė pastato dalis viešai lankytojams prieinama teritorija, numatoma universali mokomoji salė bei keturi darbuotojų kabinetai. Vakarinė pastato dalis skirta gyvūnų globos centro darbuotojams, persirengimo patalpos su tualetais ir dušais, priimamasis, operacinė, bei gyvūnų reabilitacijos, bei kitos patalpos. Iš pagrindinio pastato uždara stogine galima patekti į kita gydymo paskirties pastatą. Uždara stoginė skirta pastatams sujungti, bei gyvūnams atvežti ir saugiai transportuoti į reikiamas patalpas.

DOKUMENTO ŽYMUO	LAPAS	LAPŲ	LAIDA
18/026-PP.AR	3	4	0

Gydymo pastatas – karantinas yra pastatas skirtas tik gyvūnams ir darbuotojams. Pastate numatomas koridorius, prieangiai, vidaus ir lauko voljerai skirti įvairių rūšių gyvūnams, taip pat pagalbinė patalpa, tualetas ir kabinetas.

Garažų paskirties pastatas numatomas su trimis atskirtais garažais, šešioms transporto priemonėms saugoti. Šalia pastato viena vieta automobilių plovimui, taip pat uždaroma stoginė įrankių ir žaliavų saugojimui. Greta garažų paskirties pastato numatoma aikštelė su kietu dangumi, buitinių bei kitų atliekų konteinerių laikymui.

Kitos inžinerinės paskirties statiniai – lauko voljerai, lengvų konstrukcijų mediniai statiniai iš visų pusių dengti tinklais, su arba be uždromis patalpomis. Statinių pagrindinė funkcija, gyvūnų saugojimas ir priežiūra, statiniai išdėstyti sklype, taip kad visuose voljeruose būtų užtikrinama maksimali insoliacija, taip pat užuovėja nuo vyraujančių vėjų.




Pav. 3. Naujai projektuojami statiniai.

3.5. Susisiekimo komunikacijų, statybos sklypo susisiekimo komunikacijų aprašymas

Naujai projektuojamiems statiniams numatoma stovėjimo aikštelė arčiausiai pagrindinio gydymo paskirties pastato, aikštelė numatoma talpinti 29 automobilius iš kurių dvi vietos arčiausiai pastato, pritaikytos žmonėms su negalia. Projektuojamame garažų paskirties pastate numatomos 6 vietos darbiniam autotransportui.

Projektu numatomi įrengti kietos dangos keliai, takai, patekimui prie kiekvieno iš pastatų, statinių, pėsčiomis ir automobiliu.

DOKUMENTO ŽYMUO	LAPAS	LAPŲ	LAIDA
18/026-PP.AR	4	4	0

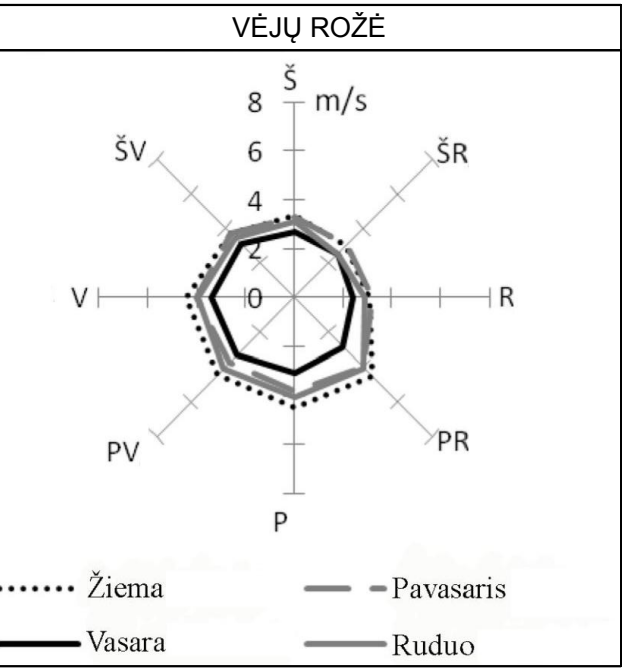


SITUACIJOS SCHEMA	
BENDRIEJI SKLYPO RODIKLIAI	
SKLYPO PLOTAS	57737 m²
UŽSTATYMO INTENSIVUMAS	3 %
UŽSTATYMO TANKUMAS	3 %
UŽSTATYTAS PLOTAS	1577 m²
AUTO. STOVĖJIMO VIETŲ SKAIČIUS	29 VNT.

SUTARTINIAI ŽENKLAI	
	SKLYPO RIBA
	PROJEKTO RIBOS
	KELIO SERVITUTAS
	ĮĖJIMAI LANKYTOJAMS
	ĮĖJIMAI PERSONALUI
	PROJ. GYDymo PASKIRTIES PASTATAS
	PROJ. GYDymo PASKIRTIES PASTATAS
	PROJ. GARAŽŲ PASKIRTIES PASTATAS
	PROJ. KITOS INŽINERINĖS PASKIRTIES STATINYS, ADAPTACINIS VOLJERAS
	PROJ. KITOS INŽINERINĖS PASKIRTIES STATINYS, GANDRŲ VOLJERAS
	PROJ. KITOS INŽINERINĖS PASKIRTIES STATINYS, GULBIŲ VOLJERAS
	PROJ. KITOS INŽINERINĖS PASKIRTIES STATINYS, DIDELIŲ PAUKŠČIŲ VOLJERAS
	PROJ. KITOS INŽINERINĖS PASKIRTIES STATINYS, MAŽŲ PAUKŠČIŲ VOLJERAS
	PROJ. KITOS INŽINERINĖS PASKIRTIES STATINYS, MAŽŲ ŽINDUOLIŲ VOLJERAS
	PROJ. KITOS INŽINERINĖS PASKIRTIES STATINYS, VID.D. PLĖŠRŲNŲ VOLJERAS
	PROJ. KITOS INŽINERINĖS PASKIRTIES STATINYS, KANOPINIŲ VOLJERAS
	ESAMI PASTATAI
	ASFALTO DANGA - Det.1
	KIETA ŽVYRO DANGA - Det.2
	BETONO TRINKELIŲ DANGA - Det.3
	TVARKOMA ESAMA ASFALTO DANGA
	ŽEMĖS PYLIMO VIETA
	ŽEMĖS AUKŠČIO ALTITUDES
	SEGMENTINĖ TVORA
	TINKLINĖ TVORA
	AUTO. STOVĖJIMO VIETA
	ŽN. AUTO. STOVĖJIMO VIETA
	NEREGIJŲ ŽENKLINIMO SISTEMA
	PROJEKTUOJAMI BETONINIAI BORDIŪRAI
	PROJEKTUOJAMI MEDŽIAI
	PROJEKTUOJAMI KRŪMAI
	PROJEKTUOJAMI SUOLIUKAI


A	2020.11	SKLYPO PADALINIMAS IR PASKIRTIES KEITIMAS	
	0	2019.06	STATYBOS LEIDIMUI, KONKURSUI
LAIDA	ISLEIDIMO DATA		LAIDOS STATUSAS. KEITIMO PRIEŽASTIS (JEI TAIKOMA)
	KVAL. PATV. DOK. NR.		STATINIO PROJEKTO PAVADINIMAS
38721	PV	K. MOZŪRAITIS	GYDymo PASKIRTIES PASTATO (VETERINARIJOS GYDYKLOS), JURGINŲ G. 6, NAUJIEJI MŪNIŠKIAI, KAUNO RAJ., STATYBOS PROJEKTAS
A 1532	PDV	A. JONAUSKIS	DOKUMENTO PAVADINIMAS
LT	STATYTOJAS IR (ARBA) UŽSAKOVAS		SKLYPO PLANAS
	LIETUVOS SVEIKATOS MOKSLŲ UNIVERSITETAS		M 1:1000
			LAPAS LAPŲ
			1 1

1 PASTATAS - VETERINARIJOS GYDYKLA

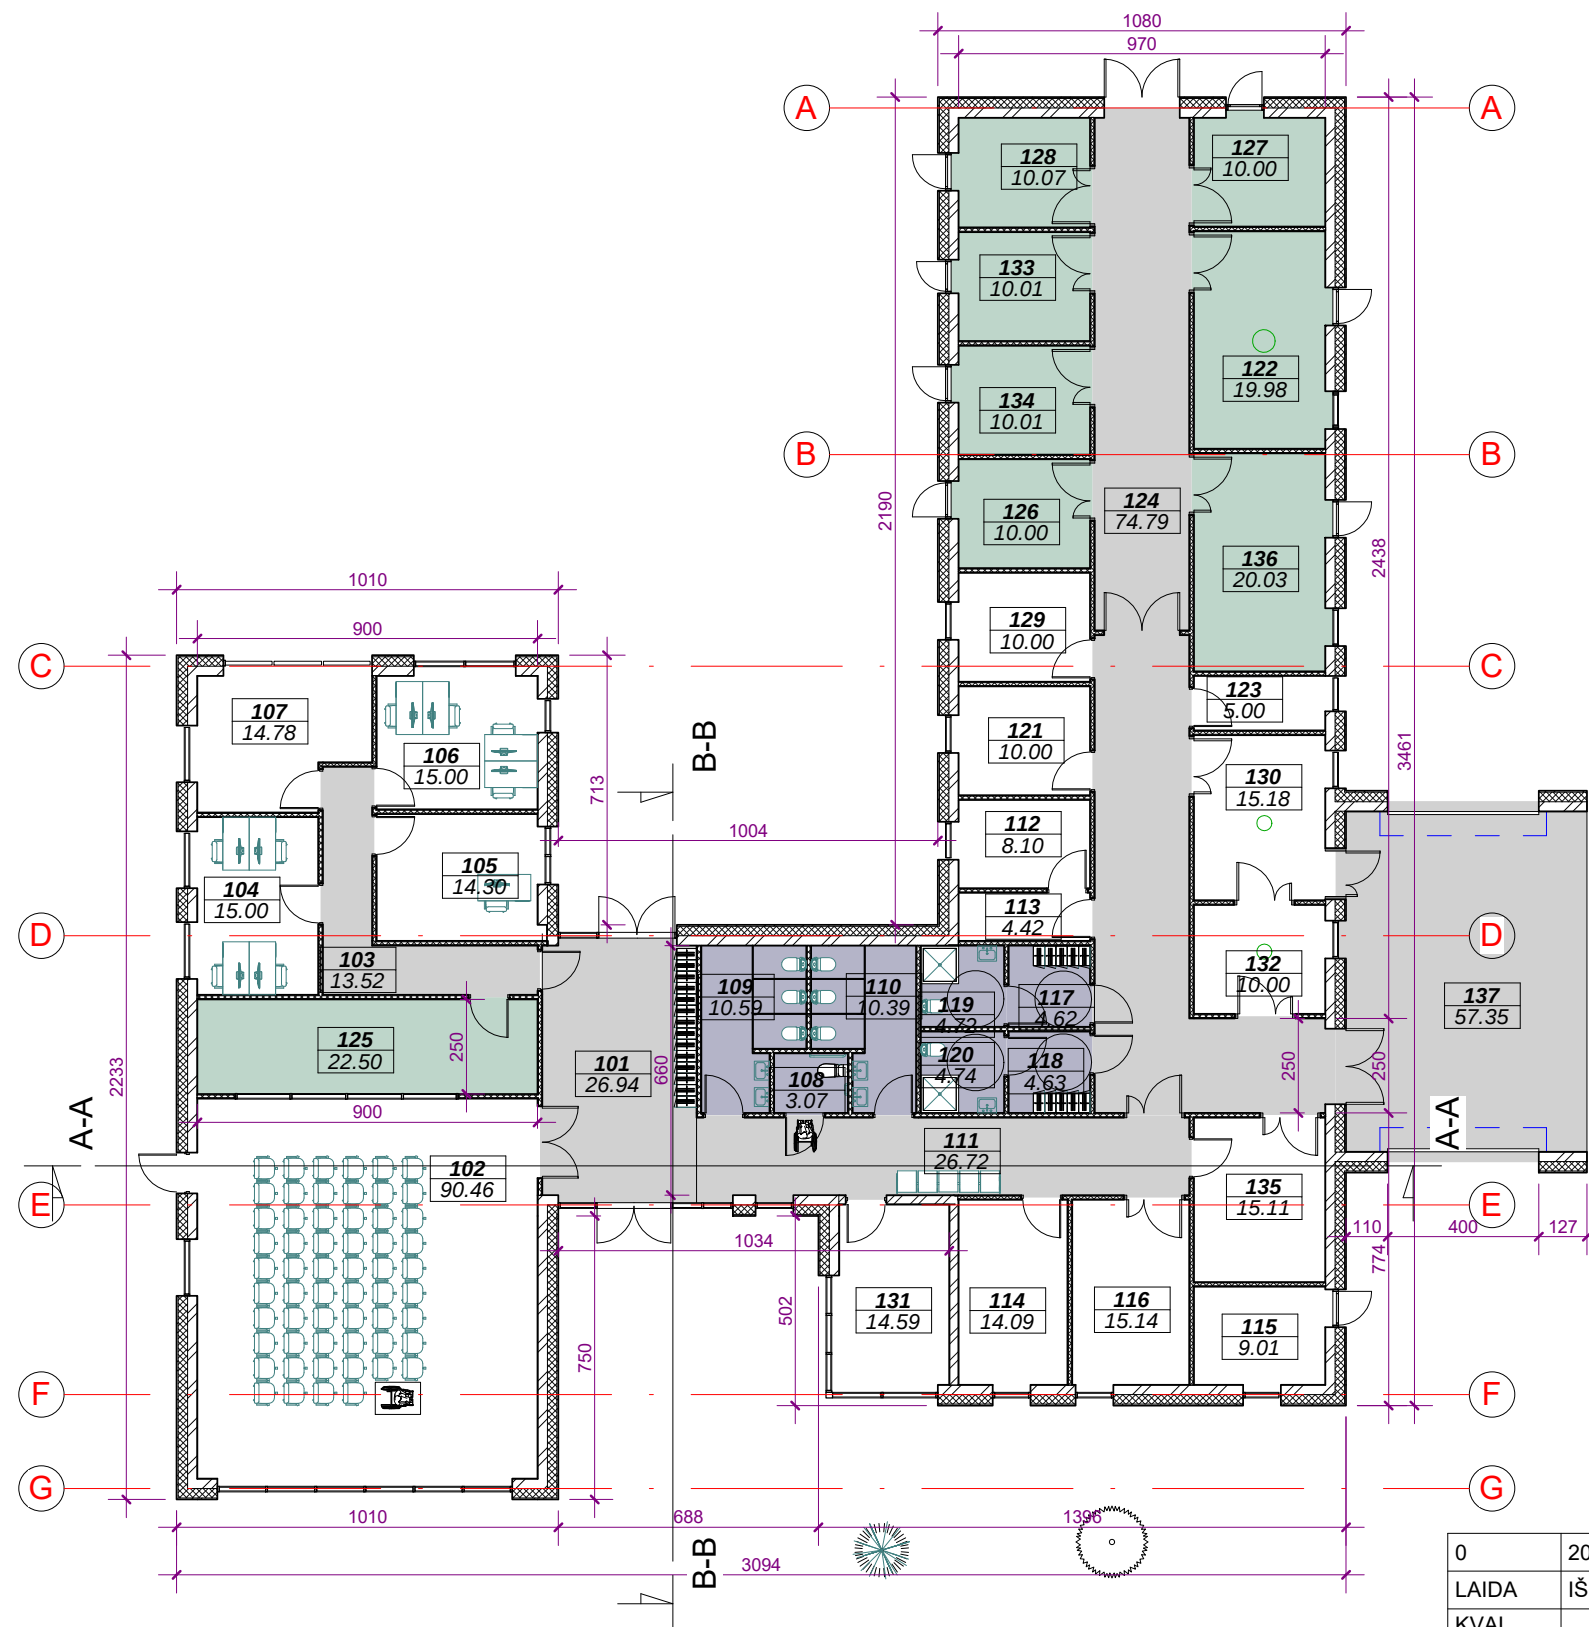


Patalpų žiniaraštis (sandėliavimo paskirties pastatas)		
Nr.	Pavadinimas	Plotas
101	Holas	26.94 m²
102	Salė	90.46 m²
103	Koridorius	13.52 m²
104	Kabinetas	15.00 m²
105	Vadovo kabinetas	14.30 m²
106	Kabinetas	15.00 m²
107	Poilsio patalpa	14.78 m²
108	ŽN WC	3.07 m²
109	WC	10.59 m²
110	WC	10.39 m²
111	Koridorius	26.72 m²
112	Skalbykla	8.10 m²
113	Švarių rūbų laikymo pat.	4.42 m²
114	Ventiliacijos pat.	14.09 m²
115	Šilumos punktas	9.01 m²
116	Įrangos sandėliavimo pat.	15.14 m²
117	Rūbinė	4.62 m²
118	Rūbinė	4.63 m²
119	WC su dušu	4.72 m²
120	WC su dušu	4.74 m²
121	Valymo inventoriaus pat.	10.00 m²
122	Didelių žinduolių gydymo - reabilitacijos vidinė patalpa	19.98 m²
123	Patalpa autoklavui	5.00 m²
124	Koridorius	74.79 m²
125	Roplių ir varliagyvių terariumo vidaus pat.	22.50 m²
126	Roplių ir varliagyvių gydymo-reabilitacijos vidinė pat.	10.00 m²
127	Mažų žinduolių gydymo-reabilitacijos vidinė pat.	10.00 m²
128	Vandens paukščių/ žinduolių gydymo-reabilitacijos vidaus pat.	10.07 m²
129	Laboratorija	10.00 m²
130	Operacinė	15.18 m²
131	Priėmimo patalpa	14.59 m²
132	Apžiūros patalpa	10.00 m²
133	Didelių paukščių gydymo-reabilitacijos vidaus patalpa	10.01 m²
134	Vidutinio dydžio ir mažų pakščių gydymo-reabilitacijos pat.	10.01 m²
135	Pašarų ruošimo pat.	15.11 m²
136	Vidutinio dydžio žinduolių gydymo - reabilitacijos vidinė patalpa	20.03 m²
137	Koridorius	57.35 m²
		634.88 m²


0	2019-05		PROJEK TINIAI PASIŪLYMAI			
LAIDA	IŠLEIDIMO DATA		LAIDOS STATUSAS. KEITIMO PRIEŽASTIS (JEI TAIKOMA)			
KVAL. PATV. DOK. NR.	SIMPER		STATINIO PROJEKTO PAVADINIMAS GYDYMO PASKIRTIES PASTATO (VETERINARIJOS GYDYKLOS), JURGINŲ G. 6, NAUJIEJI MUNIŠKIAI, KAUNO RAJ. PROJEK TINIAI PASIŪLYMAI			
38721	PV	K. MOZŪRAITIS	DOKUMENTO PAVADINIMAS PAGRINDINIS PASTATAS. PIRMO AUKŠTO PLANAS M 1-200		LAIDA	
A1532	PDV	A. JONAUSKIS			0	
LT	STATYTOJAS IR (ARBA) UŽSAKOVAS LIETUVOS SVEIKATOS MOKSLŲ UNIVERSITETAS		DOKUMENTO ŽYMUO 18/026-PP-SA BR.01.01		LAPAS 1	LAPŲ 1


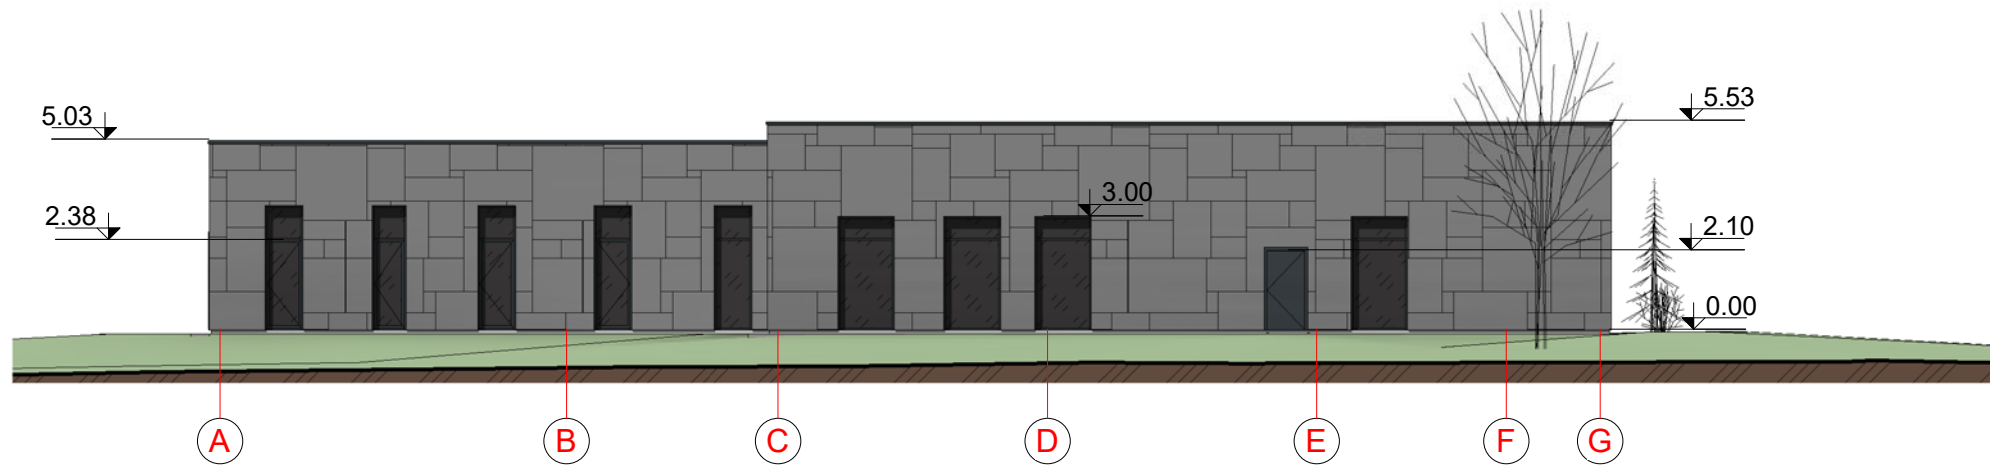



FASADAS A-G

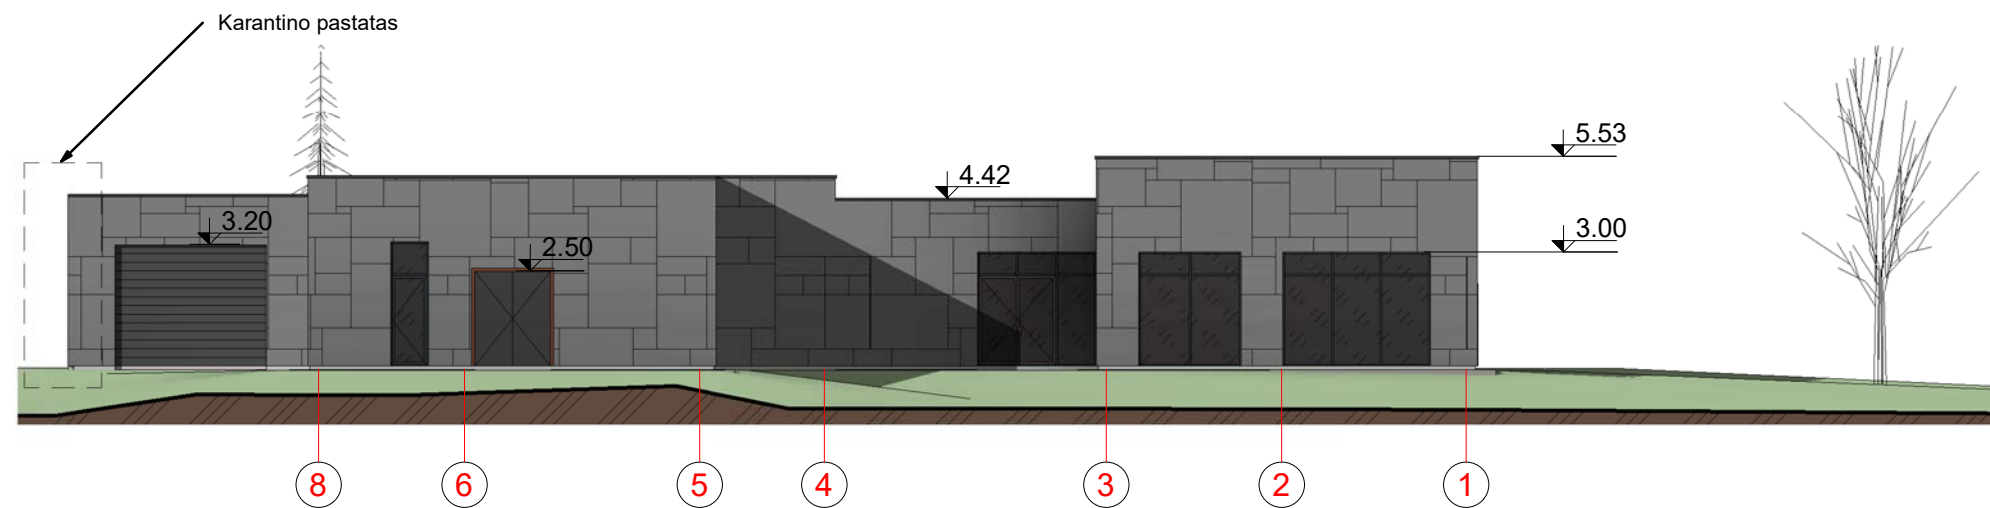

FASADAS 8-1

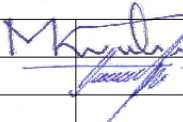0	2019-05	PROJEKTINIAI PASIŪLYMAI					
LAIDA	IŠLEIDIMO DATA	LAIDOS STATUSAS. KEITIMO PRIEŽASTIS (JEI TAIKOMA)					
KVAL. PATV. DOK. NR.	SIMPER			STATINIO PROJEKTO PAVADINIMAS GYDYMO PASKIRTIES PASTATO (VETERINARIJOS GYDYKLOS), JURGINŲ G. 6, NAUJIEJI MUNIŠKIAI, KAUNO RAJ. PROJEKTINIAI PASIŪLYMAI			
38721	PV	K. MOZŪRAITIS		DOKUMENTO PAVADINIMAS FASADAI SU SPALVINIU SPRENDIMU A-G/8-1 M 1-200		LAIDA	
A1532	PDV	A. JONAUSKIS				0	
LT	STATYTOJAS IR (ARBA) UŽSAKOVAS LIETUVOS SVEIKATOS MOKSLŲ UNIVERSITETAS			DOKUMENTO ŽYMUO 18/026-PP-SA BR.01.06		LAPAS	LAPŲ
						1	1

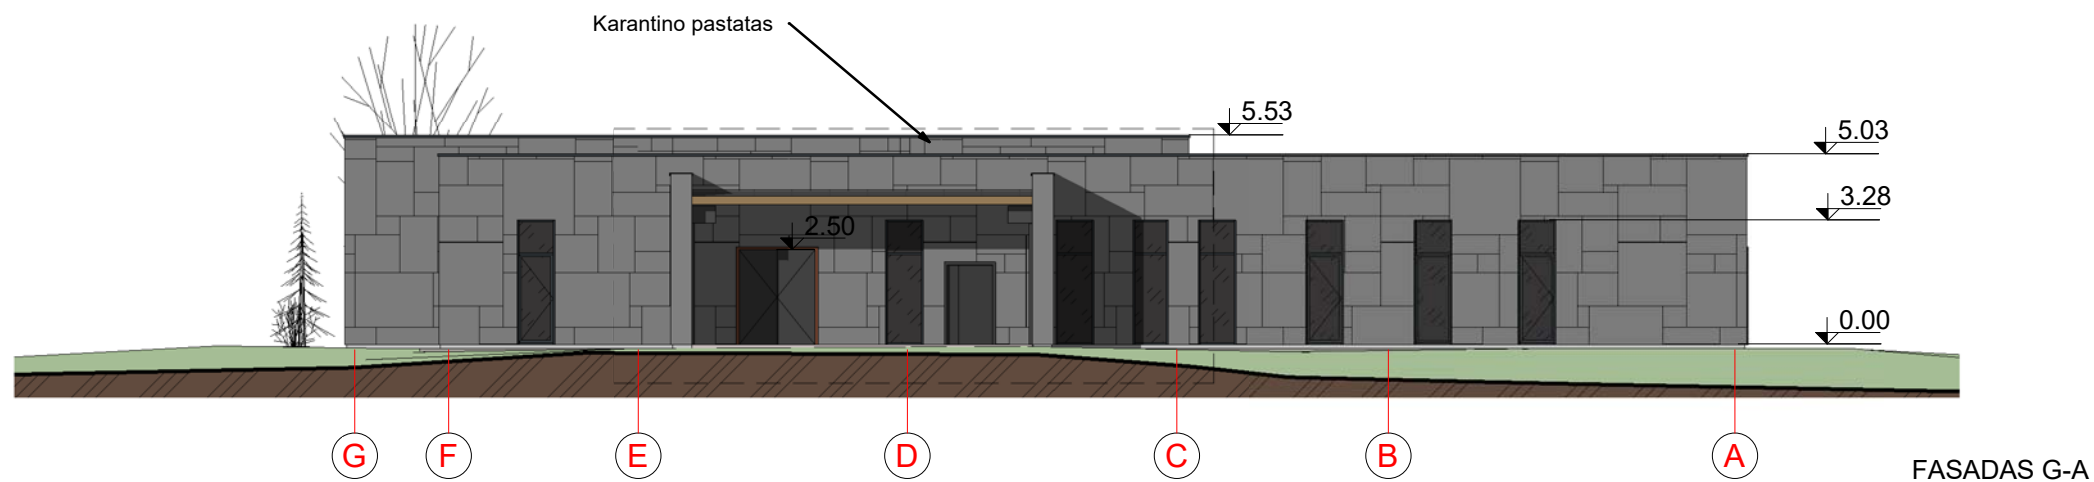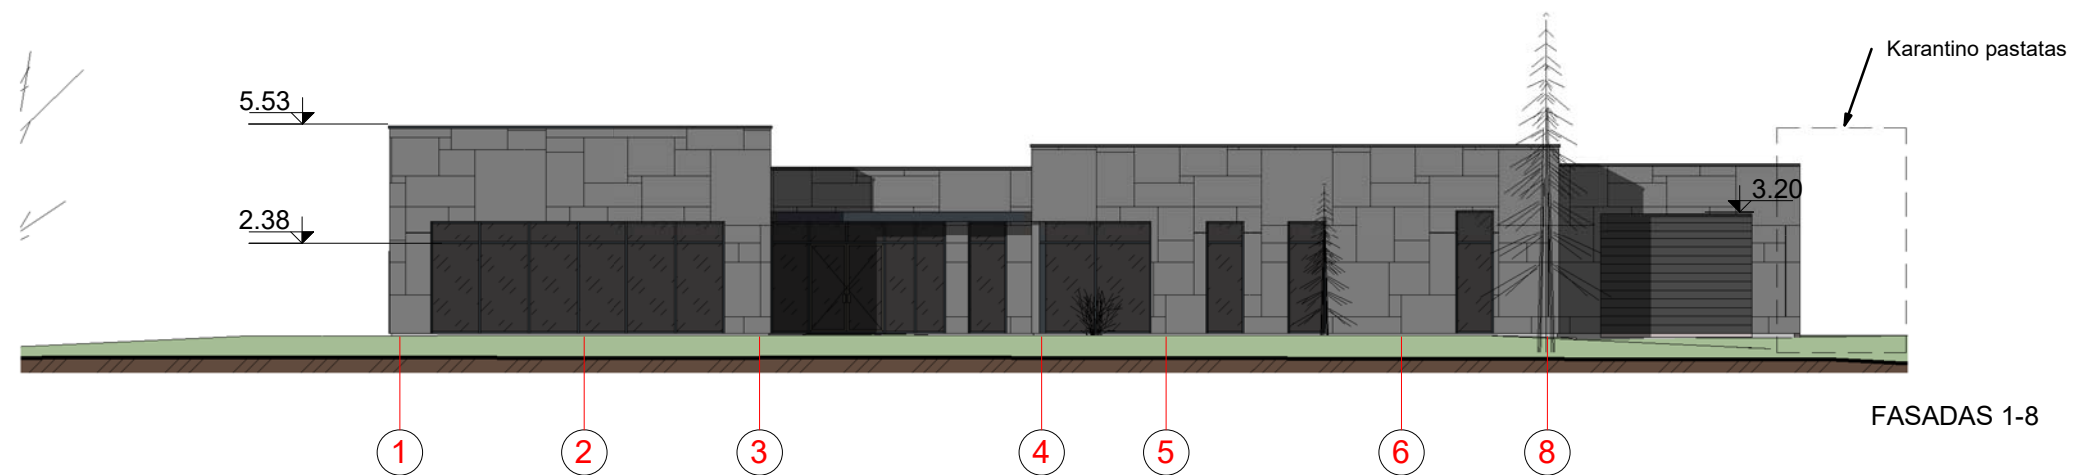


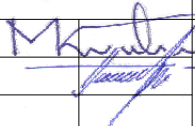0	2019-05		PROJEKTINIAI PASIŪLYMAI			
LAIDA	IŠLEIDIMO DATA		LAIDOS STATUSAS. KEITIMO PRIEŽASTIS (JEI TAIKOMA)			
KVAL. PATV. DOK. NR.	SIMPER			STATINIO PROJEKTO PAVADINIMAS GYDYMO PASKIRTIES PASTATO (VETERINARIJOS GYDYKLOS), JURGINŲ G. 6, NAUJIEJI MUNIŠKIAI, KAUNO RAJ. PROJEKTINIAI PASIŪLYMAI		
38721	PV	K. MOZŪRAITIS		DOKUMENTO PAVADINIMAS FASADAI SU SPALVINIU SPRENDIMU 1-8/G-A M 1-200		LAIDA
A1532	PDV	A. JONAUSKIS				0
LT	STATYTOJAS IR (ARBA) UŽSAKOVAS LIETUVOS SVEIKATOS MOKSLŲ UNIVERSITETAS			DOKUMENTO ŽYMUO 18/026-PP-SA BR.01.07		LAPAS 1
						LAPŲ 1




0	2019-05	PROJEKTINIAI PASIŪLYMAI			
LAIDA	IŠLEIDIMO DATA	LAIDOS STATUSAS. KEITIMO PRIEŽASTIS (JEI TAIKOMA)			
KVAL. PATV. DOK. NR.	SIMPER		STATINIO PROJEKTO PAVADINIMAS GYDYMO PASKIRTIES PASTATO (VETERINARIJOS GYDYKLOS), JURGINŲ G. 6, NAUJIEJI MUNIŠKIAI, KAUNO RAJ. PROJEKTINIAI PASIŪLYMAI		
38721	PV	K. MOZŪRAITIS		DOKUMENTO PAVADINIMAS VIZUALIZACIJOS	LAIDA 0
A1532	PDV	A. JONAUSKIS			
LT	STATYTOJAS IR (ARBA) UŽSAKOVAS LIETUVOS SVEIKATOS MOKSLŲ UNIVERSITETAS		DOKUMENTO ŽYMUO 18/026-PP-SA BR.01.08		LAPAS 1
					LAPŲ 1


2 PASTATAS - KARANTINO PASTATAS

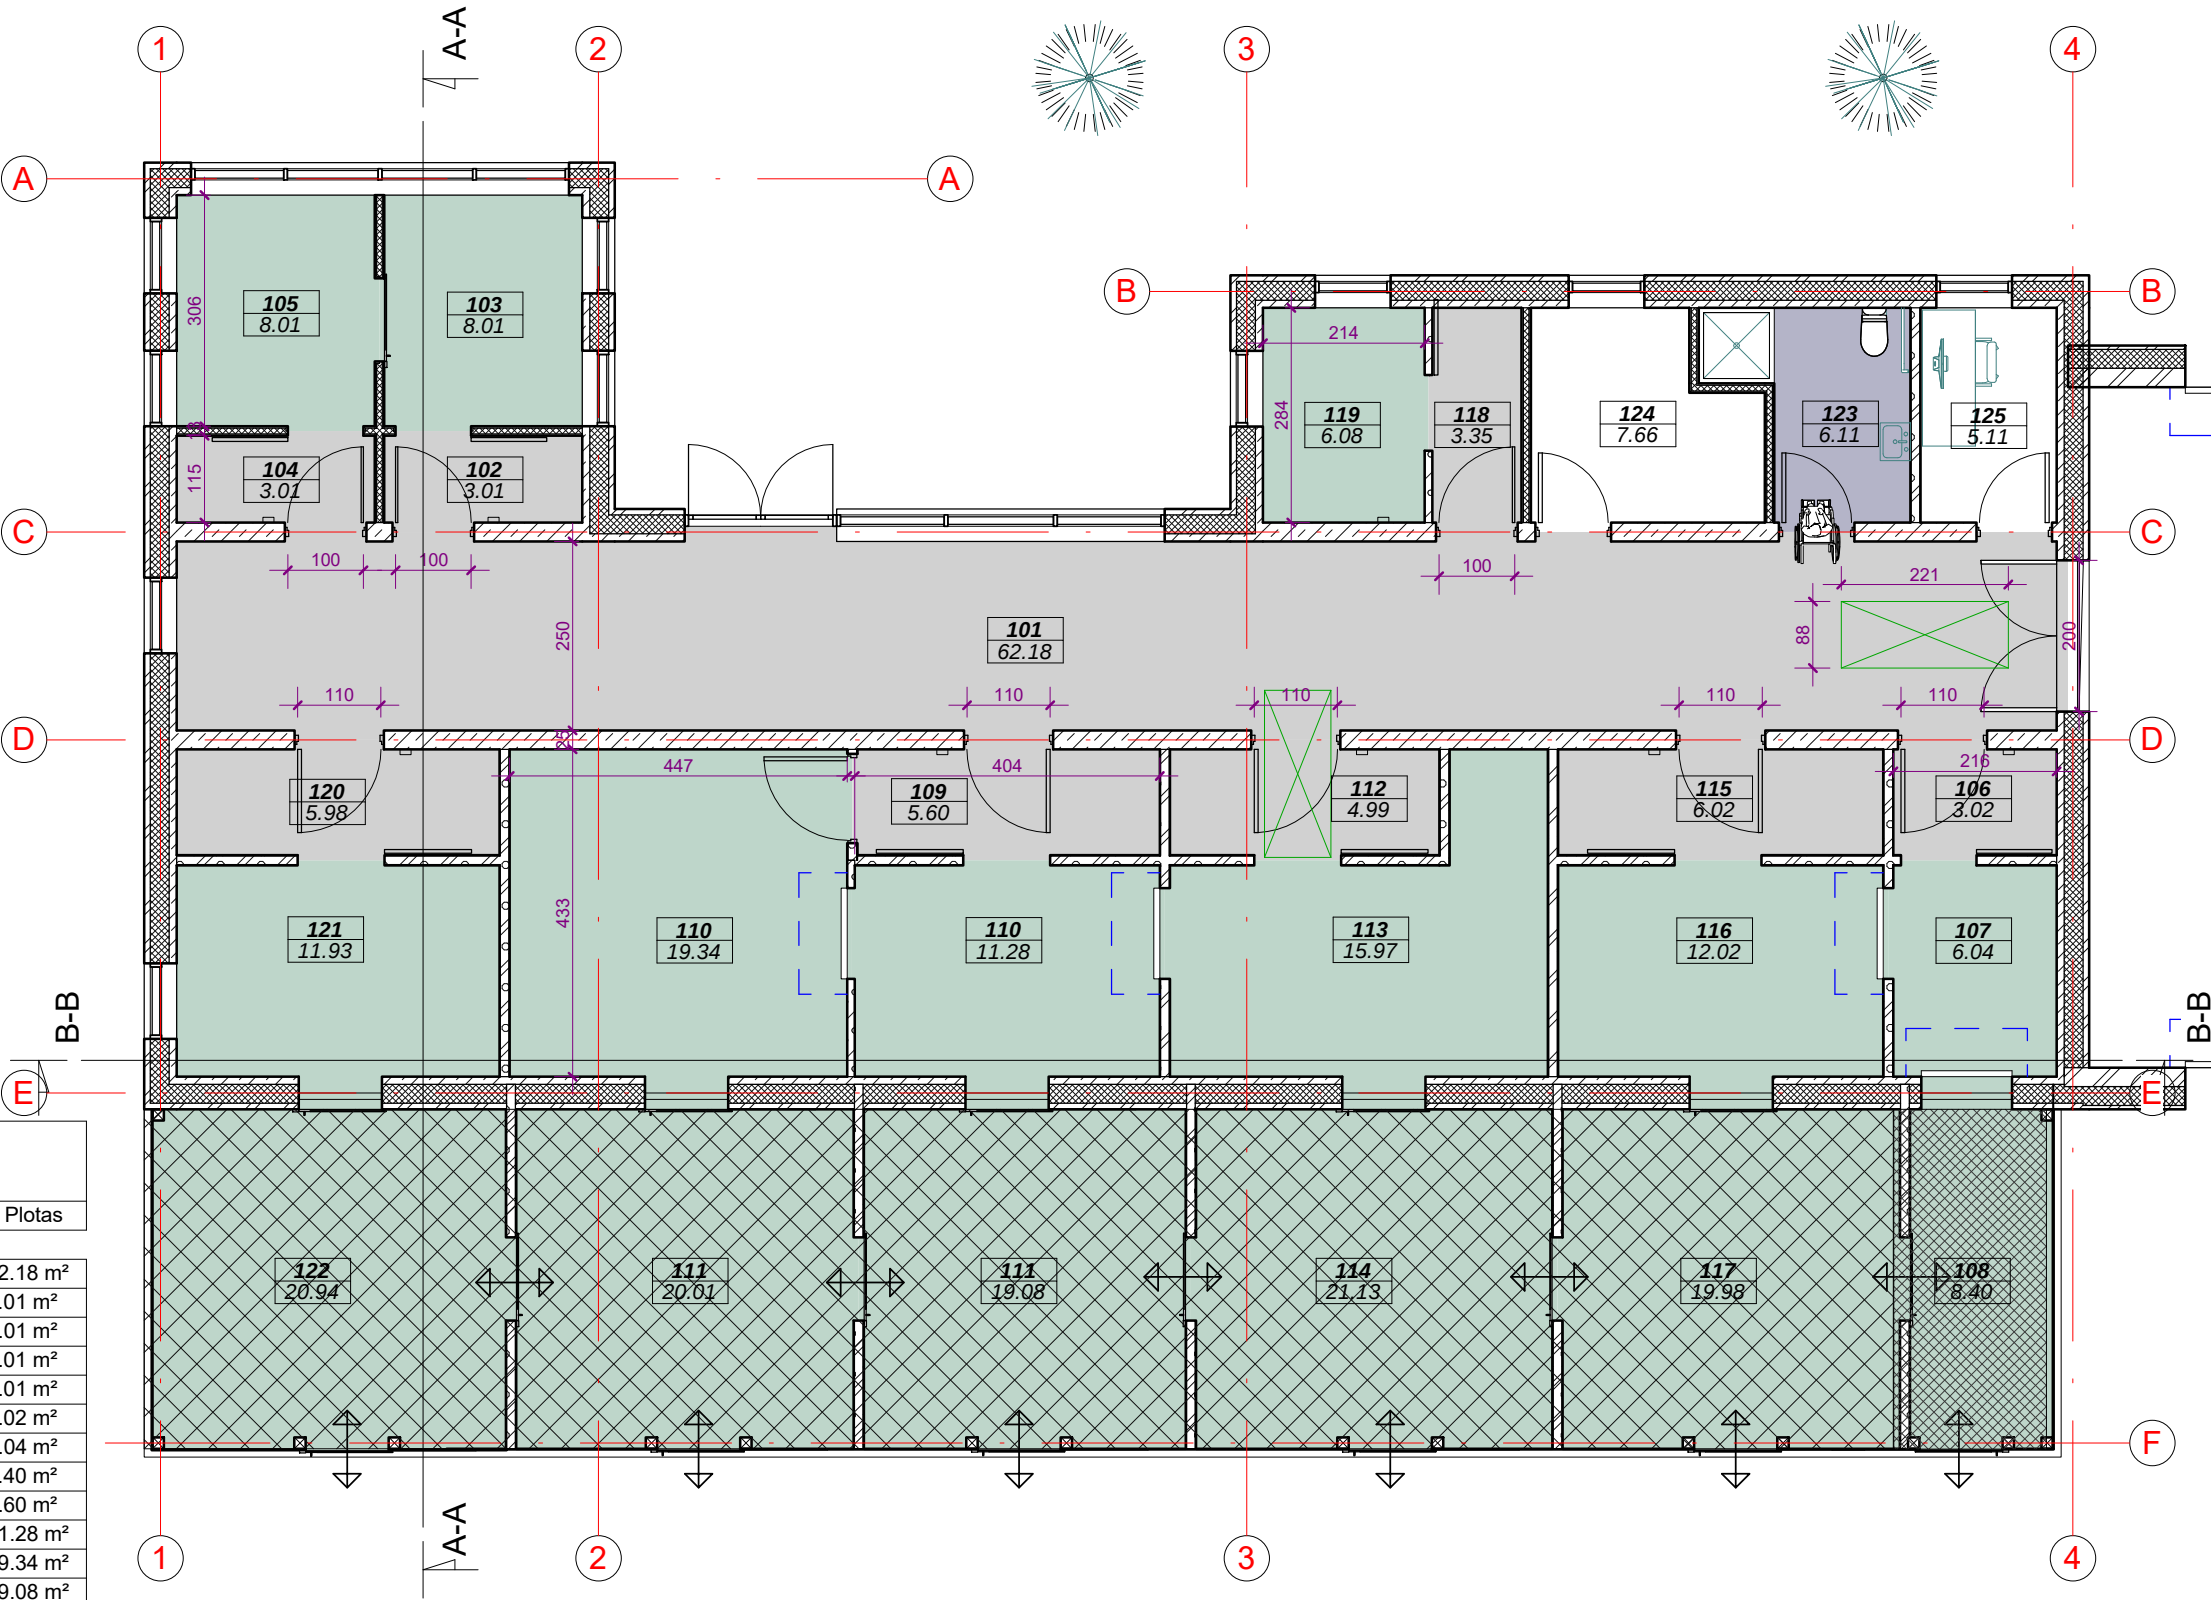



Patalpų žiniaraštis (Karantino pastatas)


Nr.	Pavadinimas	Plotas
101	Koridorius	62.18 m ²
102	Vidutinio dydžio ir mažų paukščių karantinavimo prieangis	3.01 m ²
103	Vidutinio dydžio ir mažų paukščių karantinavimo pat.	8.01 m ²
104	Didelių paukščių karantinavimo vidaus prieangis	3.01 m ²
105	Didelių paukščių krantinavimo pat.	8.01 m ²
106	Smulkių žinduolių karantino vidaus prieangis	3.02 m ²
107	Smulkių žinduolių karantino vidaus pat.	6.04 m ²
108	Smulkių žinduolių karantino lauko voljeras	8.40 m ²
109	Stambių plėšrūnų karantino vidaus prieangis	5.60 m ²
110	Stambių plėšrūnų karantino vidaus pat.	11.28 m ²
110	Stambių plėšrūnų karantino vidaus pat.	19.34 m ²
111	Stambių plėšrūnų karantino lauko voljeras	19.08 m ²
111	Stambių plėšrūnų karantino lauko voljeras	20.01 m ²
112	Vidutinio dydžio ir mažų plėšrūnų karantino vidaus prieangis	4.99 m ²
113	Vidutinio dydžio ir mažų plėšrūnų karantino vidaus pat.	15.97 m ²
114	Vidutinio dydžio ir mažų plėšrūnų karantino lauko voljeras	21.13 m ²
115	Primatų karantino vidaus prieangis	6.02 m ²
116	Primatų karantino vidaus patalpos	12.02 m ²
117	Primatų karantino lauko voljeras	19.98 m ²
118	Roplių ir varliagyvių karantino vidaus prieangis	3.35 m ²
119	Roplių ir varliagyvių karantino vidaus pat.	6.08 m ²
120	Kanopinių gyvūnų karantino vidaus prieangis	5.98 m ²
121	Kanopinių gyvūnų karantino vidaus pat.	11.93 m ²
122	Kanopinių gyvūnų karantino lauko voljeras	20.94 m ²
123	Tualetas	6.11 m ²
124	Pagalbinė pat.	7.66 m ²
125	Kabinetas	5.11 m ²
		324.25 m ²

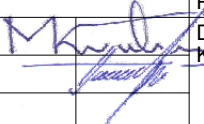0	2019-05		PROJEKTINIAI PASIŪLYMAI			
LAIDA	IŠLEIDIMO DATA		LAIDOS STATUSAS. KEITIMO PRIEŽASTIS (JEI TAIKOMA)			
KVAL. PATV. DOK. NR.	SIMPER			STATINIO PROJEKTO PAVADINIMAS GYDYMO PASKIRTIES PASTATO (VETERINARIJOS GYDYKLOS), JURGINŲ G. 6, NAUJIEJI MUNIŠKIAI, KAUNO RAJ. PROJEKTINIAI PASIŪLYMAI		
38721	PV	K. MOZŪRAITIS		DOKUMENTO PAVADINIMAS KARANTINO PASTATAS. PIRMO AUKŠTO PLANAS M 1-100	LAIDA	
A1532	PDV	A. JONAUSKIS			0	
LT	STATYTOJAS IR (ARBA) UŽSAKOVAS LIETUVOS SVEIKATOS MOKSLŲ UNIVERSITETAS			DOKUMENTO ŽYMUO 18/026-PP-SA BR.02.01	LAPAS 1	LAPŲ 1

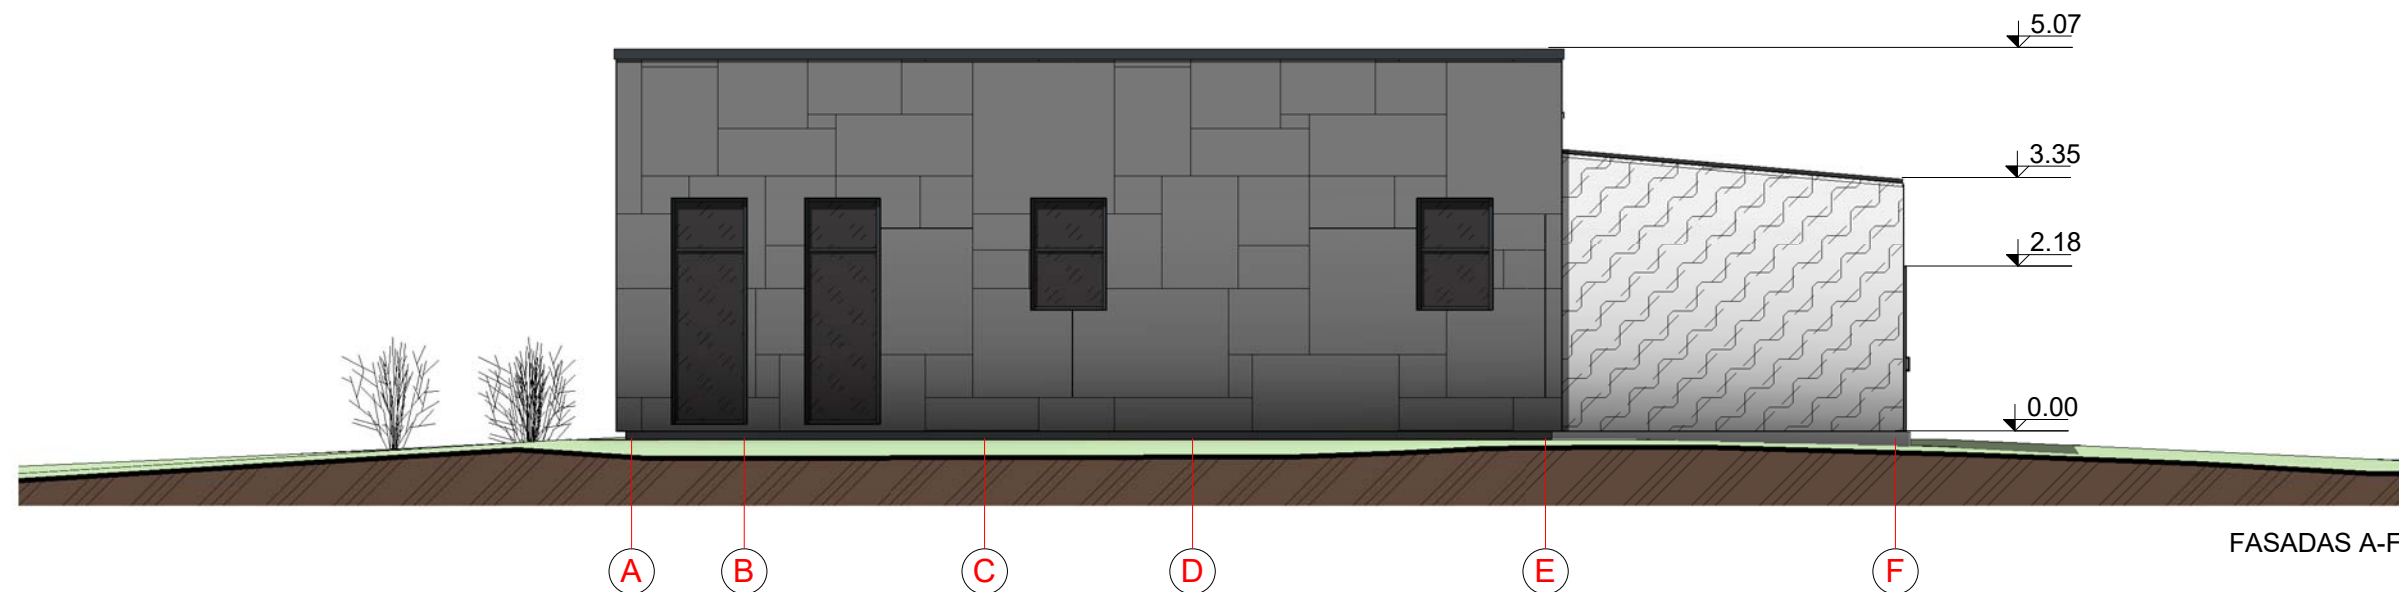


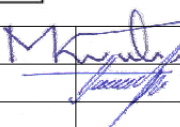0	2019-05	PROJEKCTINIAI PASIŪLYMAI					
LAIDA	IŠLEIDIMO DATA	LAIDOS STATUSAS. KEITIMO PRIEŽASTIS (JEI TAIKOMA)					
KVAL. PATV. DOK. NR.	SIMPER		STATINIO PROJEKTO PAVADINIMAS GYDYMO PASKIRTIES PASTATO (VETERINARIJOS GYDYKLOS), JURGINŲ G. 6, NAUJIEJI MUNIŠKIAI, KAUNO RAJ. PROJEKCTINIAI PASIŪLYMAI				
38721	PV	K. MOZŪRAITIS		DOKUMENTO PAVADINIMAS FASADAI SU SPALVINIU SPRENDIMU A-F/4-1 M 1-100		LAIDA	
A1532	PDV	A. JONAUSKIS				0	
LT	STATYTOJAS IR (ARBA) UŽSAKOVAS LIETUVOS SVEIKATOS MOKSLŲ UNIVERSITETAS			DOKUMENTO ŽYMUO 18/026-PP-SA BR.02.06		LAPAS 1	LAPŲ 1

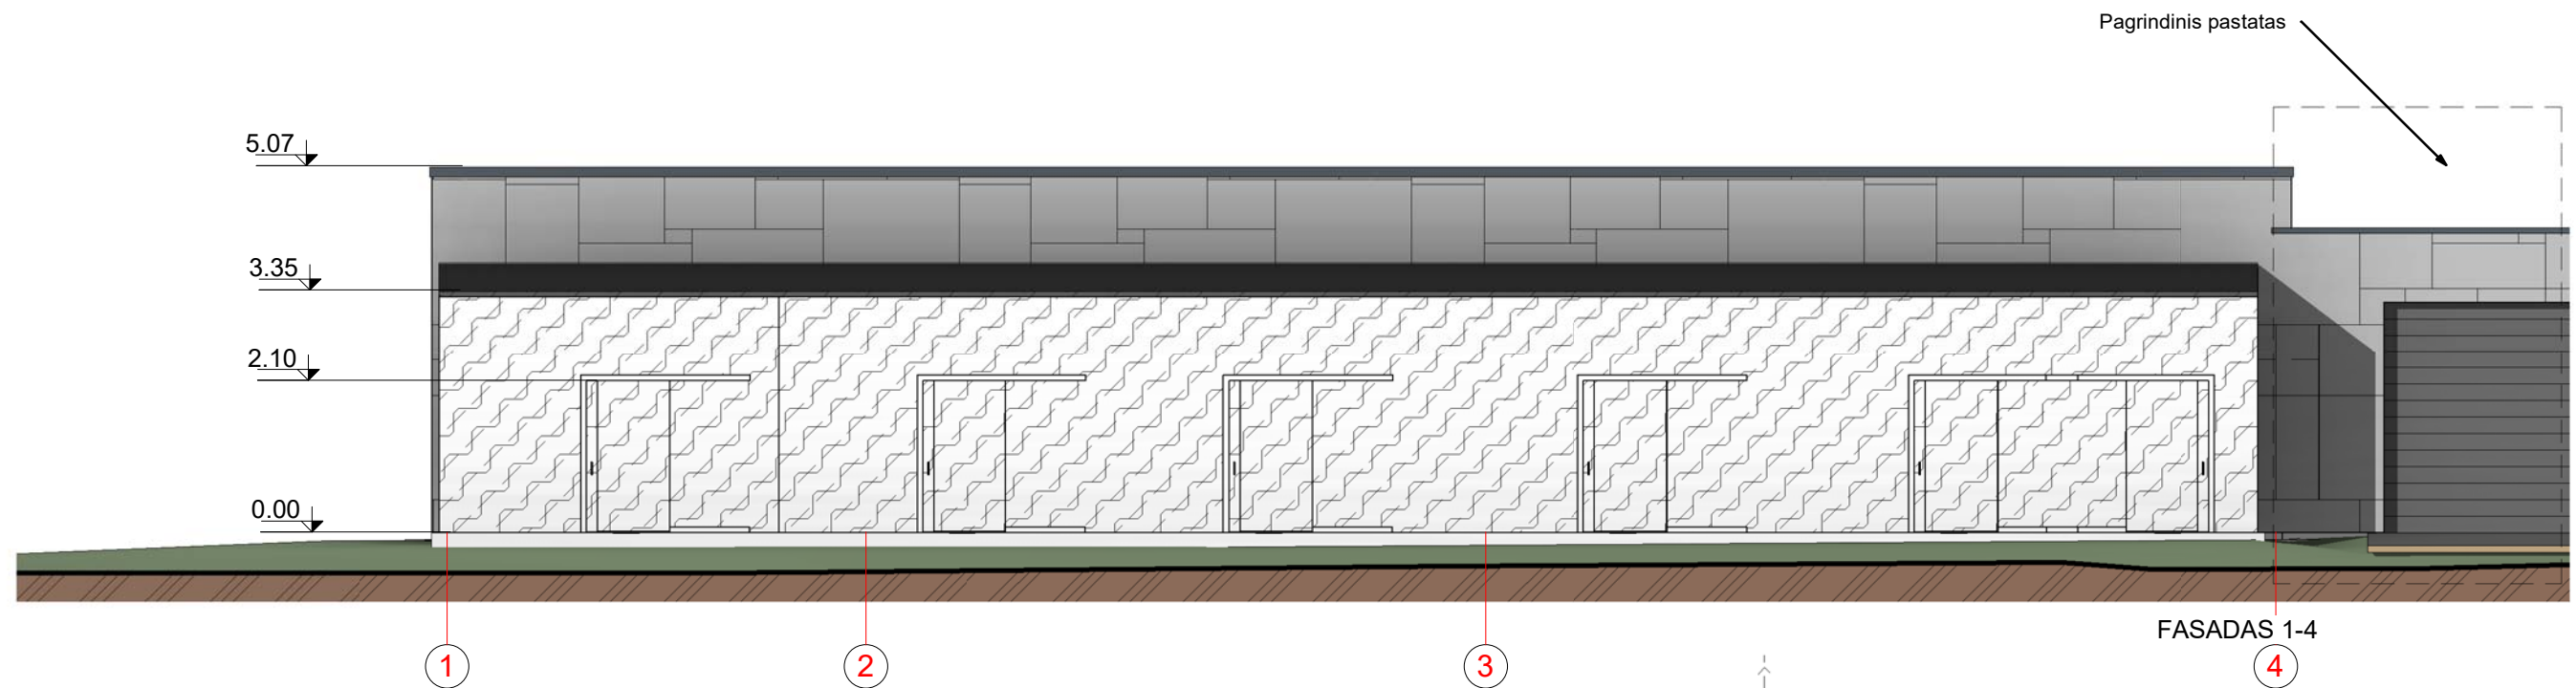

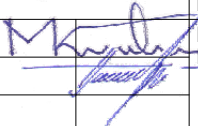
0	2019-05	PROJEKTINIAI PASIŪLYMAI				
LAIDA	IŠLEIDIMO DATA	LAIDOS STATUSAS. KEITIMO PRIEŽASTIS (JEI TAIKOMA)				
KVAL. PATV. DOK. NR.	SIMPER		STATINIO PROJEKTO PAVADINIMAS GYDYMO PASKIRTIES PASTATO (VETERINARIJOS GYDYKLOS), JURGINŲ G. 6, NAUJIEJI MUNIŠKIAI, KAUNO RAJ. PROJEKTINIAI PASIŪLYMAI			
38721	PV	K. MOZŪRAITIS			DOKUMENTO PAVADINIMAS FASADAI SU SPALVINIU SPRENDIMU 1-4/F-A M 1-100	LAIDA
A1532	PDV	A. JONAUSKIS			0	
LT	STATYTOJAS IR (ARBA) UŽSAKOVAS LIETUVOS SVEIKATOS MOKSLŲ UNIVERSITETAS		DOKUMENTO ŽYMUO 18/026-PP-SA BR.02.07		LAPAS	LAPŲ
					1	1

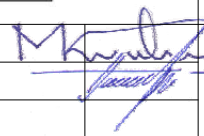


0	2019-05	PROJEKTINIAI PASIŪLYMAI		
LAIDA	IŠLEIDIMO DATA	LAIDOS STATUSAS. KEITIMO PRIEŽASTIS (JEI TAIKOMA)		
KVAL. PATV. DOK. NR.	SIMPER		STATINIO PROJEKTO PAVADINIMAS GYDYMO PASKIRTIES PASTATO (VETERINARIJOS GYDYKLOS), JURGINŲ G. 6, NAUJIEJI MUNIŠKIAI, KAUNO RAJ. PROJEKTINIAI PASIŪLYMAI	
38721	PV	K. MOZŪRAITIS		LAIDA 0
A1532	PDV	A. JONAUSKIS		
LT	STATYTOJAS IR (ARBA) UŽSAKOVAS LIETUVOS SVEIKATOS MOKSLŲ UNIVERSITETAS		DOKUMENTO ŽYMUO 18/026-PP-SA BR.02.08	
			LAPAS 1	LAPŲ 1

KITOS INŽINERINĖS PASKTIES STATINIAI (VOLJERAI)


V8 - KANOPINIŲ
GYVŪNŲ EKSPOZICIJA

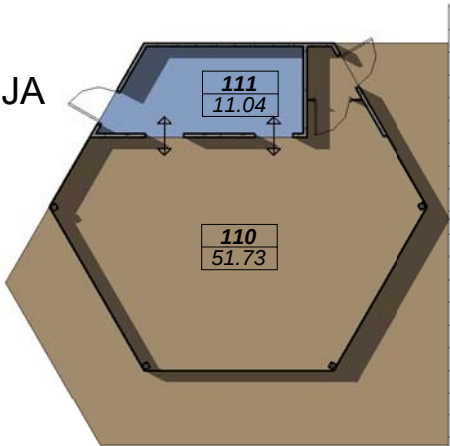


V3 - GULBIŲ
EKSPOZICIJA

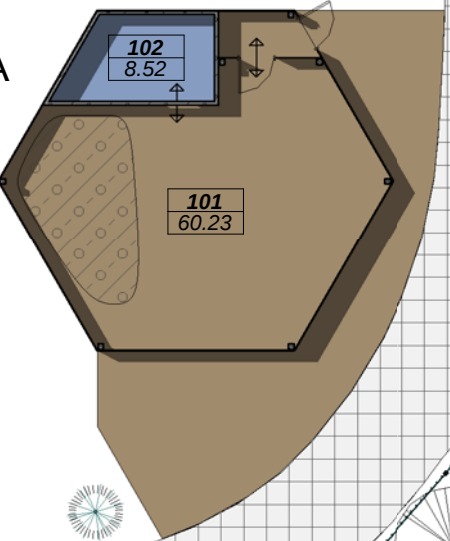


V6 - MAŽŲ
ŽINDUOLIŲ
EKSPOZICIJA

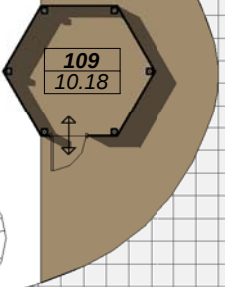


V7 - VID.D. PLĖŠRŪNŲ
EKSPOZICIJA

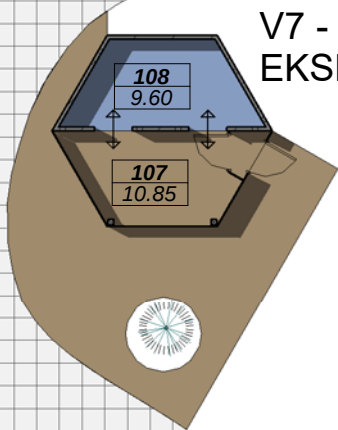


V5 - VID.D.
PAUKŠČIŲ
EKSPOZICIJA

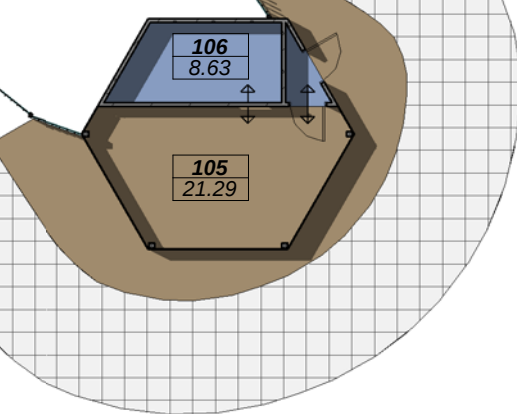

V4 - DIDELIŲ
PAUKŠČIŲ
EKSPOZICIJA

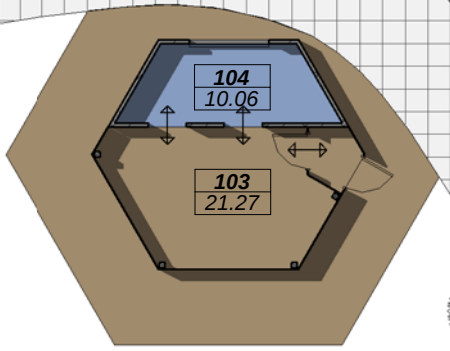

V2 - GANDRŲ
EKSPOZICIJA


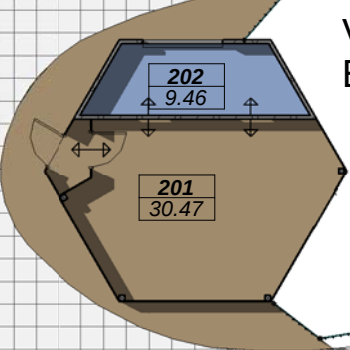


Patalpų žiniaraštis (V2 - Gandrų voljeras)		
Nr.	Pavadinimas	Plotas
201	Gandrų skirtas žiemojimo voljeras	30.47 m²
202	Gandrų skirtas žiemojimo namelis	9.46 m²
		39.94 m²

Patalpų žiniaraštis (Nuolatinės ekspozicijos voljerai)		
Nr.	Pavadinimas	Plotas
101	Gandrų gulbių lauko voljeras	60.23 m²
102	Gulbių/Gandrų vidaus patalpa (namelis)	8.52 m²
103	Didelių plėšrūnų paukščių lauko voljeras	21.27 m²
104	Didelių plėšrūnų paukščių vidaus patalpa (namelis)	10.06 m²
105	Vidutinio dydžio ir mažų plėšrūnų paukščių lauko voljeras	21.29 m²
106	Vidutinio dydžio ir mažų plėšrūnų paukščių vidaus patalpa (namelis)	8.63 m²
107	Vidutinių plėšrūnų paukščių lauko voljeras	10.85 m²
108	Vidutinių plėšrūnų paukščių lauko voljeras	9.60 m²
109	Mažų žinduolių lauko voljeras	10.18 m²
110	Kanopinių gyvūnų lauko voljeras	51.73 m²
111	Kanopinių vidaus patalpa (namelis)	11.04 m²
		223.39 m²


Patalpų žiniaraštis (V1 - Adaptaciniai voljerai)		
Nr.	Pavadinimas	Plotas
301	Adaptacinis mažų paukščių lauko voljeras	20.00 m²
302	Adaptacinis didelių plėšrūnų paukščių lauko voljeras	30.00 m²
		50.00 m²

V1 - ADAPTACINIAI VOLJERAI

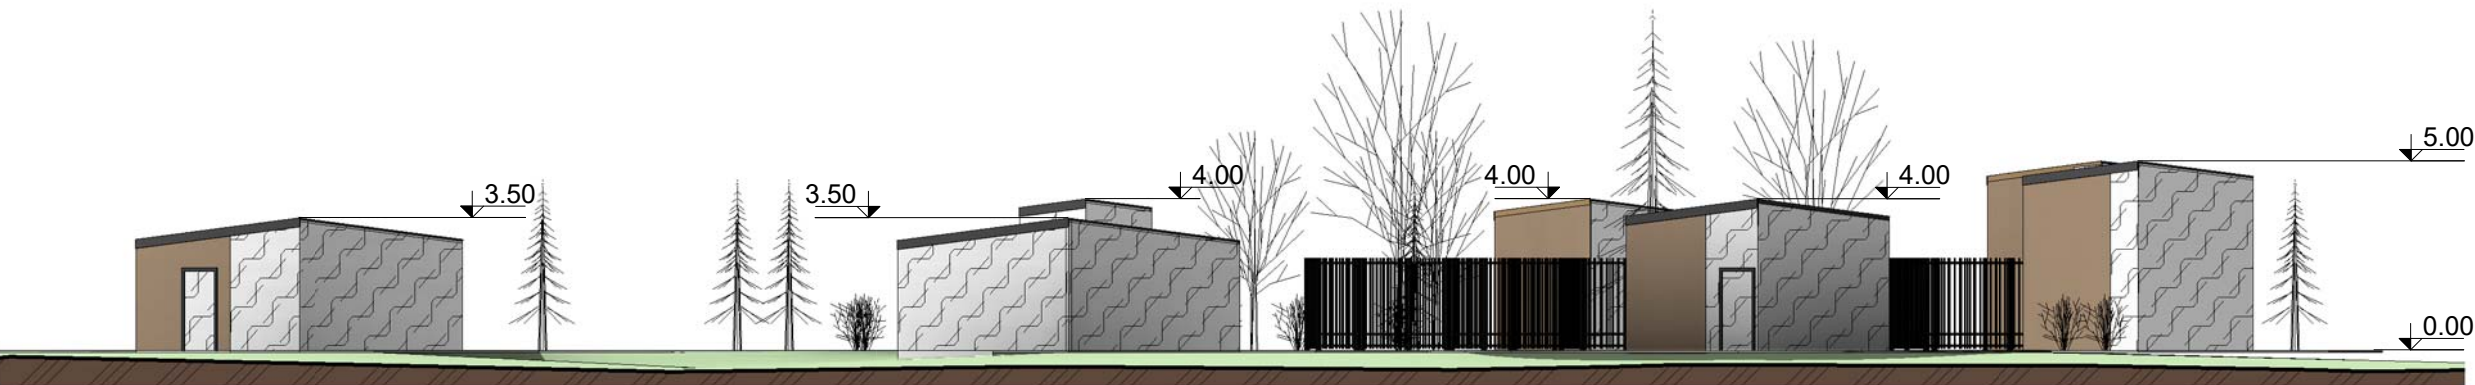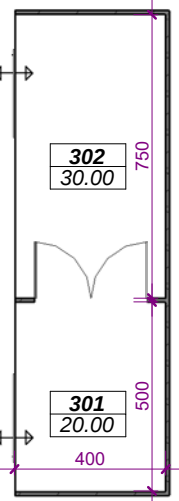


0	2019-05	PROJEKTINGIAI PASIŪLYMAI	
LAIDA	IŠLEIDIMO DATA	LAIDOS STATUSAS. KEITIMO PRIEŽASTIS (JEI TAIKOMA)	
KVAL.	STATINIO PROJEKTO PAVADINIMAS	SIMPER	
PATV.			
DOK. NR.	GYDIMO PASKIRTIES PASTATO (VETERINARIJOS GYDYKLOS), JURGINŲ G. 6, NAUJIEJI MUNIŠKIAI, KAUNO RAJ. PROJEKTINGIAI PASIŪLYMAI		
38721	PV	K. MOZŪRAITIS	LAIDA
A1532	PDV	A. JONAUSKIS	
			0
LT	STATYTOJAS IR (ARBA) UŽSAKOVAS	DOKUMENTO ŽYMUO	
	LIETUVOS SVEIKATOS MOKSLŲ UNIVERSITETAS	18/026-PP-SA BR.03.01	
		LAPAS	LAPŲ
		1	1


4 PASTATAS - GARAŽAS, ŪKINĖS PASKIRTIES

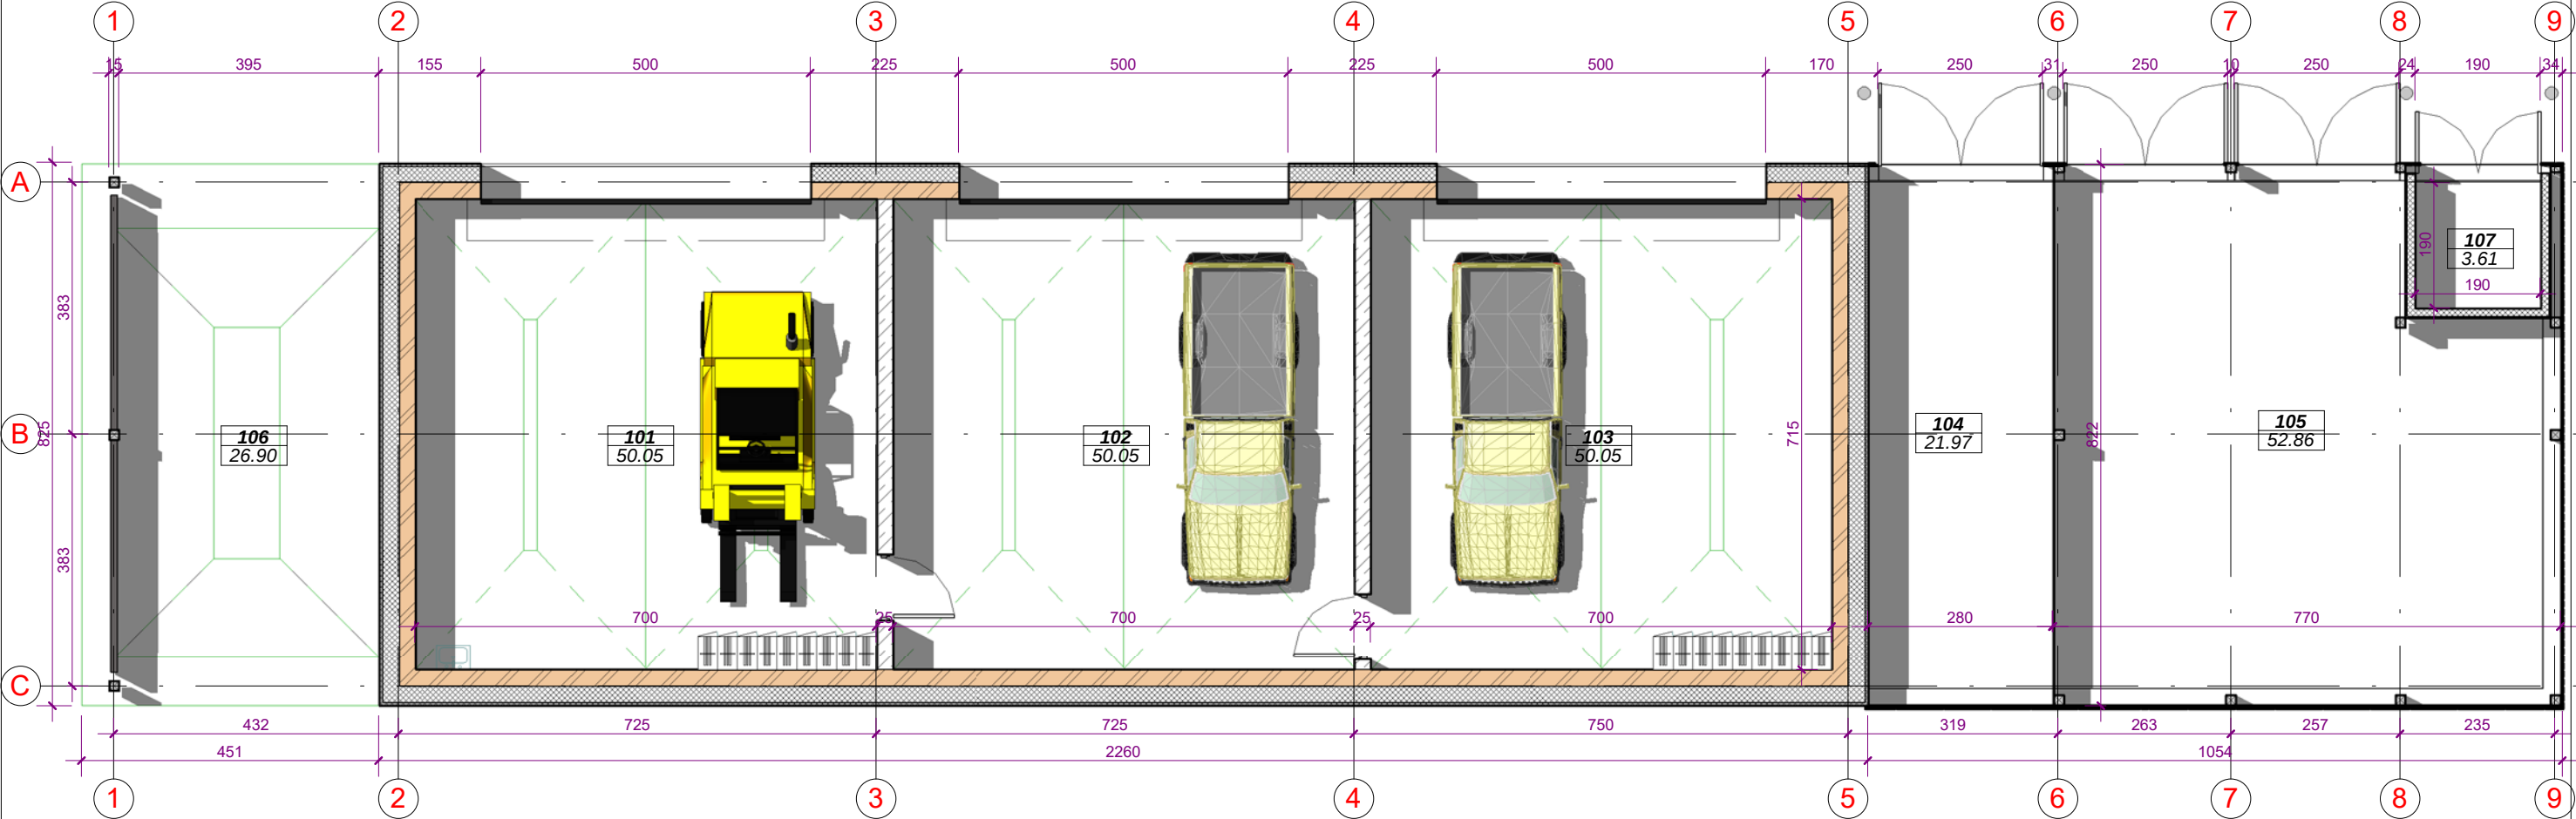



Patalpų žiniaraštis (Ūkinės paskirties pastatas. Garažas)		
Nr.	Pavadinimas	Plotas
101	Garažas (automobilių)	50.05 m²
102	Garažas (automobilių)	50.05 m²
103	Garažas (keltuvui)	50.05 m²
104	Pastogė (šienui)	21.97 m²
105	Pastogė	52.86 m²
106	Lauko plovykla	26.90 m²
107	Šaldiklis	3.61 m²
		255.49 m²

		2019-05		PROJEKTINIAI PASIŪLYMAI			
LAIDA		IŠLEIDIMO DATA		LAIDOS STATUSAS. KEITIMO PRIEŽASTIS (JEI TAIKOMA)			
KVAL. PATV. DOK. NR.		SIMPER		STATINIO PROJEKTO PAVADINIMAS GYDYMO PASKIRTIES PASTATO (VETERINARIJOS GYDYKLOS), JURGINŲ G. 6, NAUJIEJI MUNIŠKIAI, KAUNO RAJ. PROJEKTINIAI PASIŪLYMAI			
38721		PV	K. MOZŪRAITIS	DOKUMENTO PAVADINIMAS GARAŽAS, ŪKINIS PASTATAS. PIRMO AUKŠTO PLANAS M 1-100	LAIDA		
A1532		PDV	A. JONAUSKIS		0		
LT		STATYTOJAS IR (ARBA) UŽSAKOVAS LIETUVOS SVEIKATOS MOKSLŲ UNIVERSITETAS			DOKUMENTO ŽYMUO 18/026-PP-SA BR.04.01	LAPAS 1	LAPŲ 1

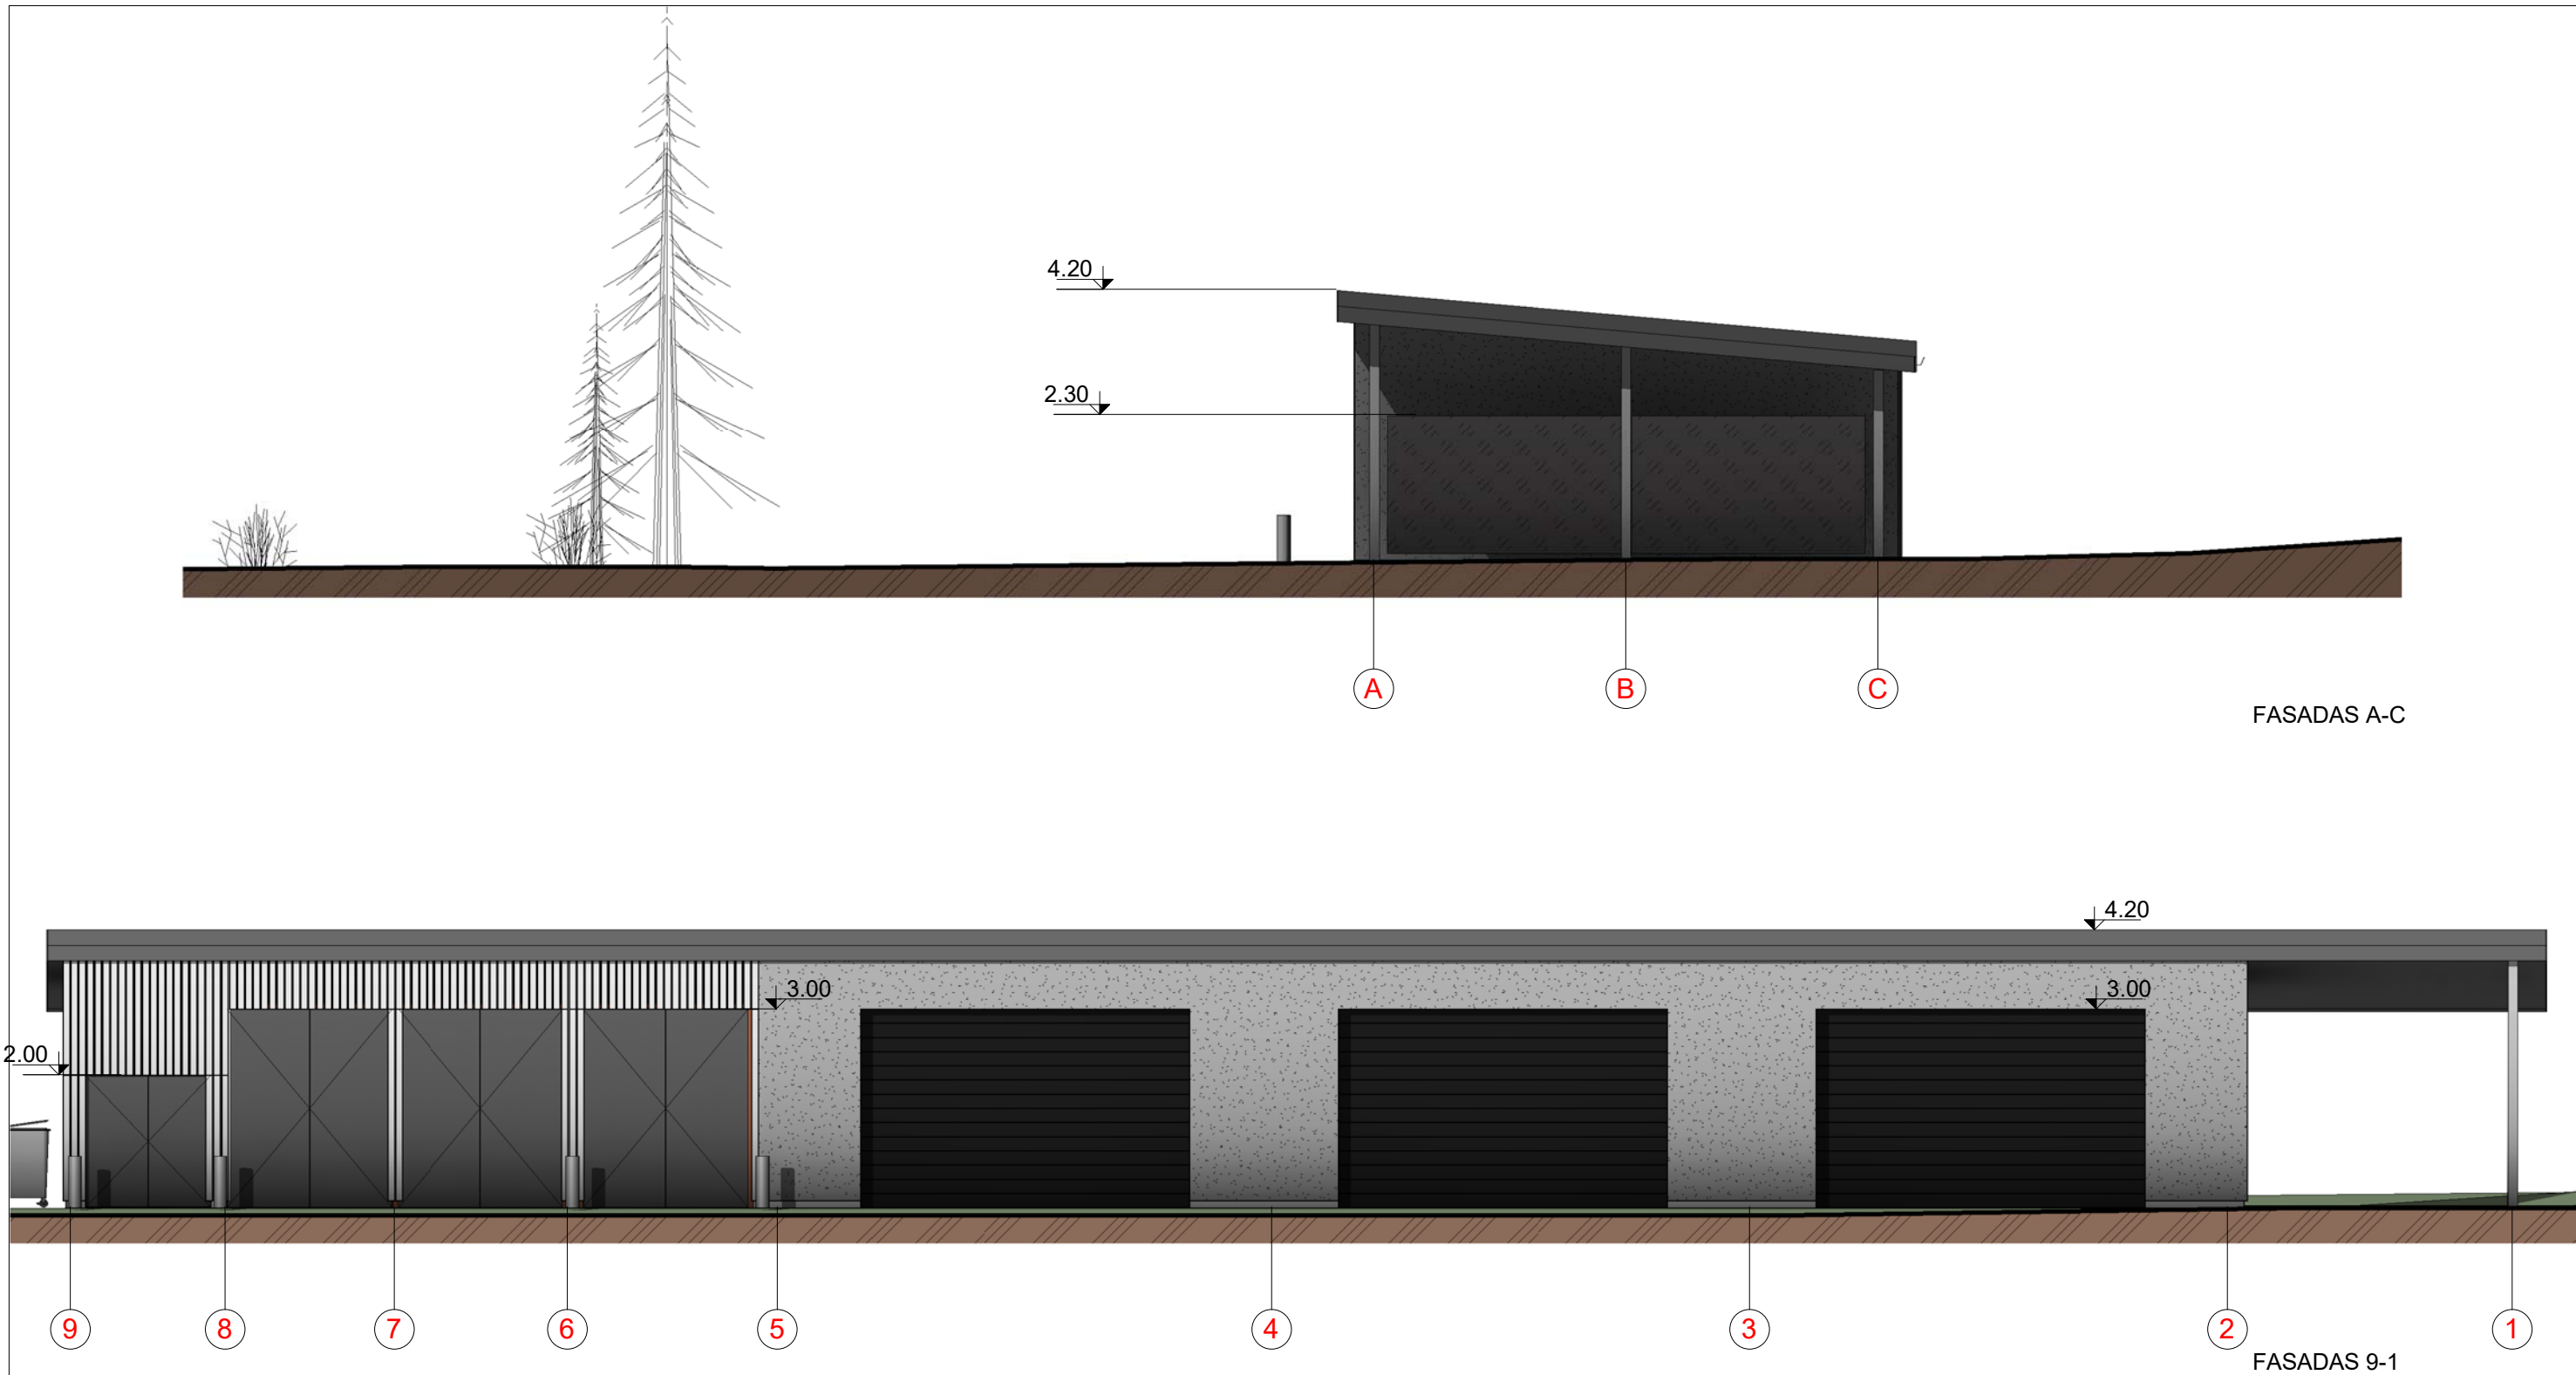


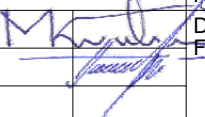
0	2019-05		PROJEKTINIAI PASIŪLYMAI			
LAIDA	IŠLEIDIMO DATA		LAIDOS STATUSAS. KEITIMO PRIEŽASTIS (JEI TAIKOMA)			
KVAL. PATV. DOK. NR.	SIMPER			STATINIO PROJEKTO PAVADINIMAS GYDYMO PASKIRTIES PASTATO (VETERINARIJOS GYDYKLOS), JURGINŲ G. 6, NAUJIEJI MUNIŠKIAI, KAUNO RAJ. PROJEKTINIAI PASIŪLYMAI		
38721	PV	K. MOZŪRAITIS		DOKUMENTO PAVADINIMAS FASADAI SU SPALVINIU SPRENDIMU 9-1/A-C M 1-100	LAIDA	
A1532	PDV	A. JONAUSKIS			0	
LT	STATYTOJAS IR (ARBA) UŽSAKOVAS LIETUVOS SVEIKATOS MOKSLŲ UNIVERSITETAS			DOKUMENTO ŽYMUO 18/026-PP-SA BR.04.06	LAPAS 1	LAPŲ 1

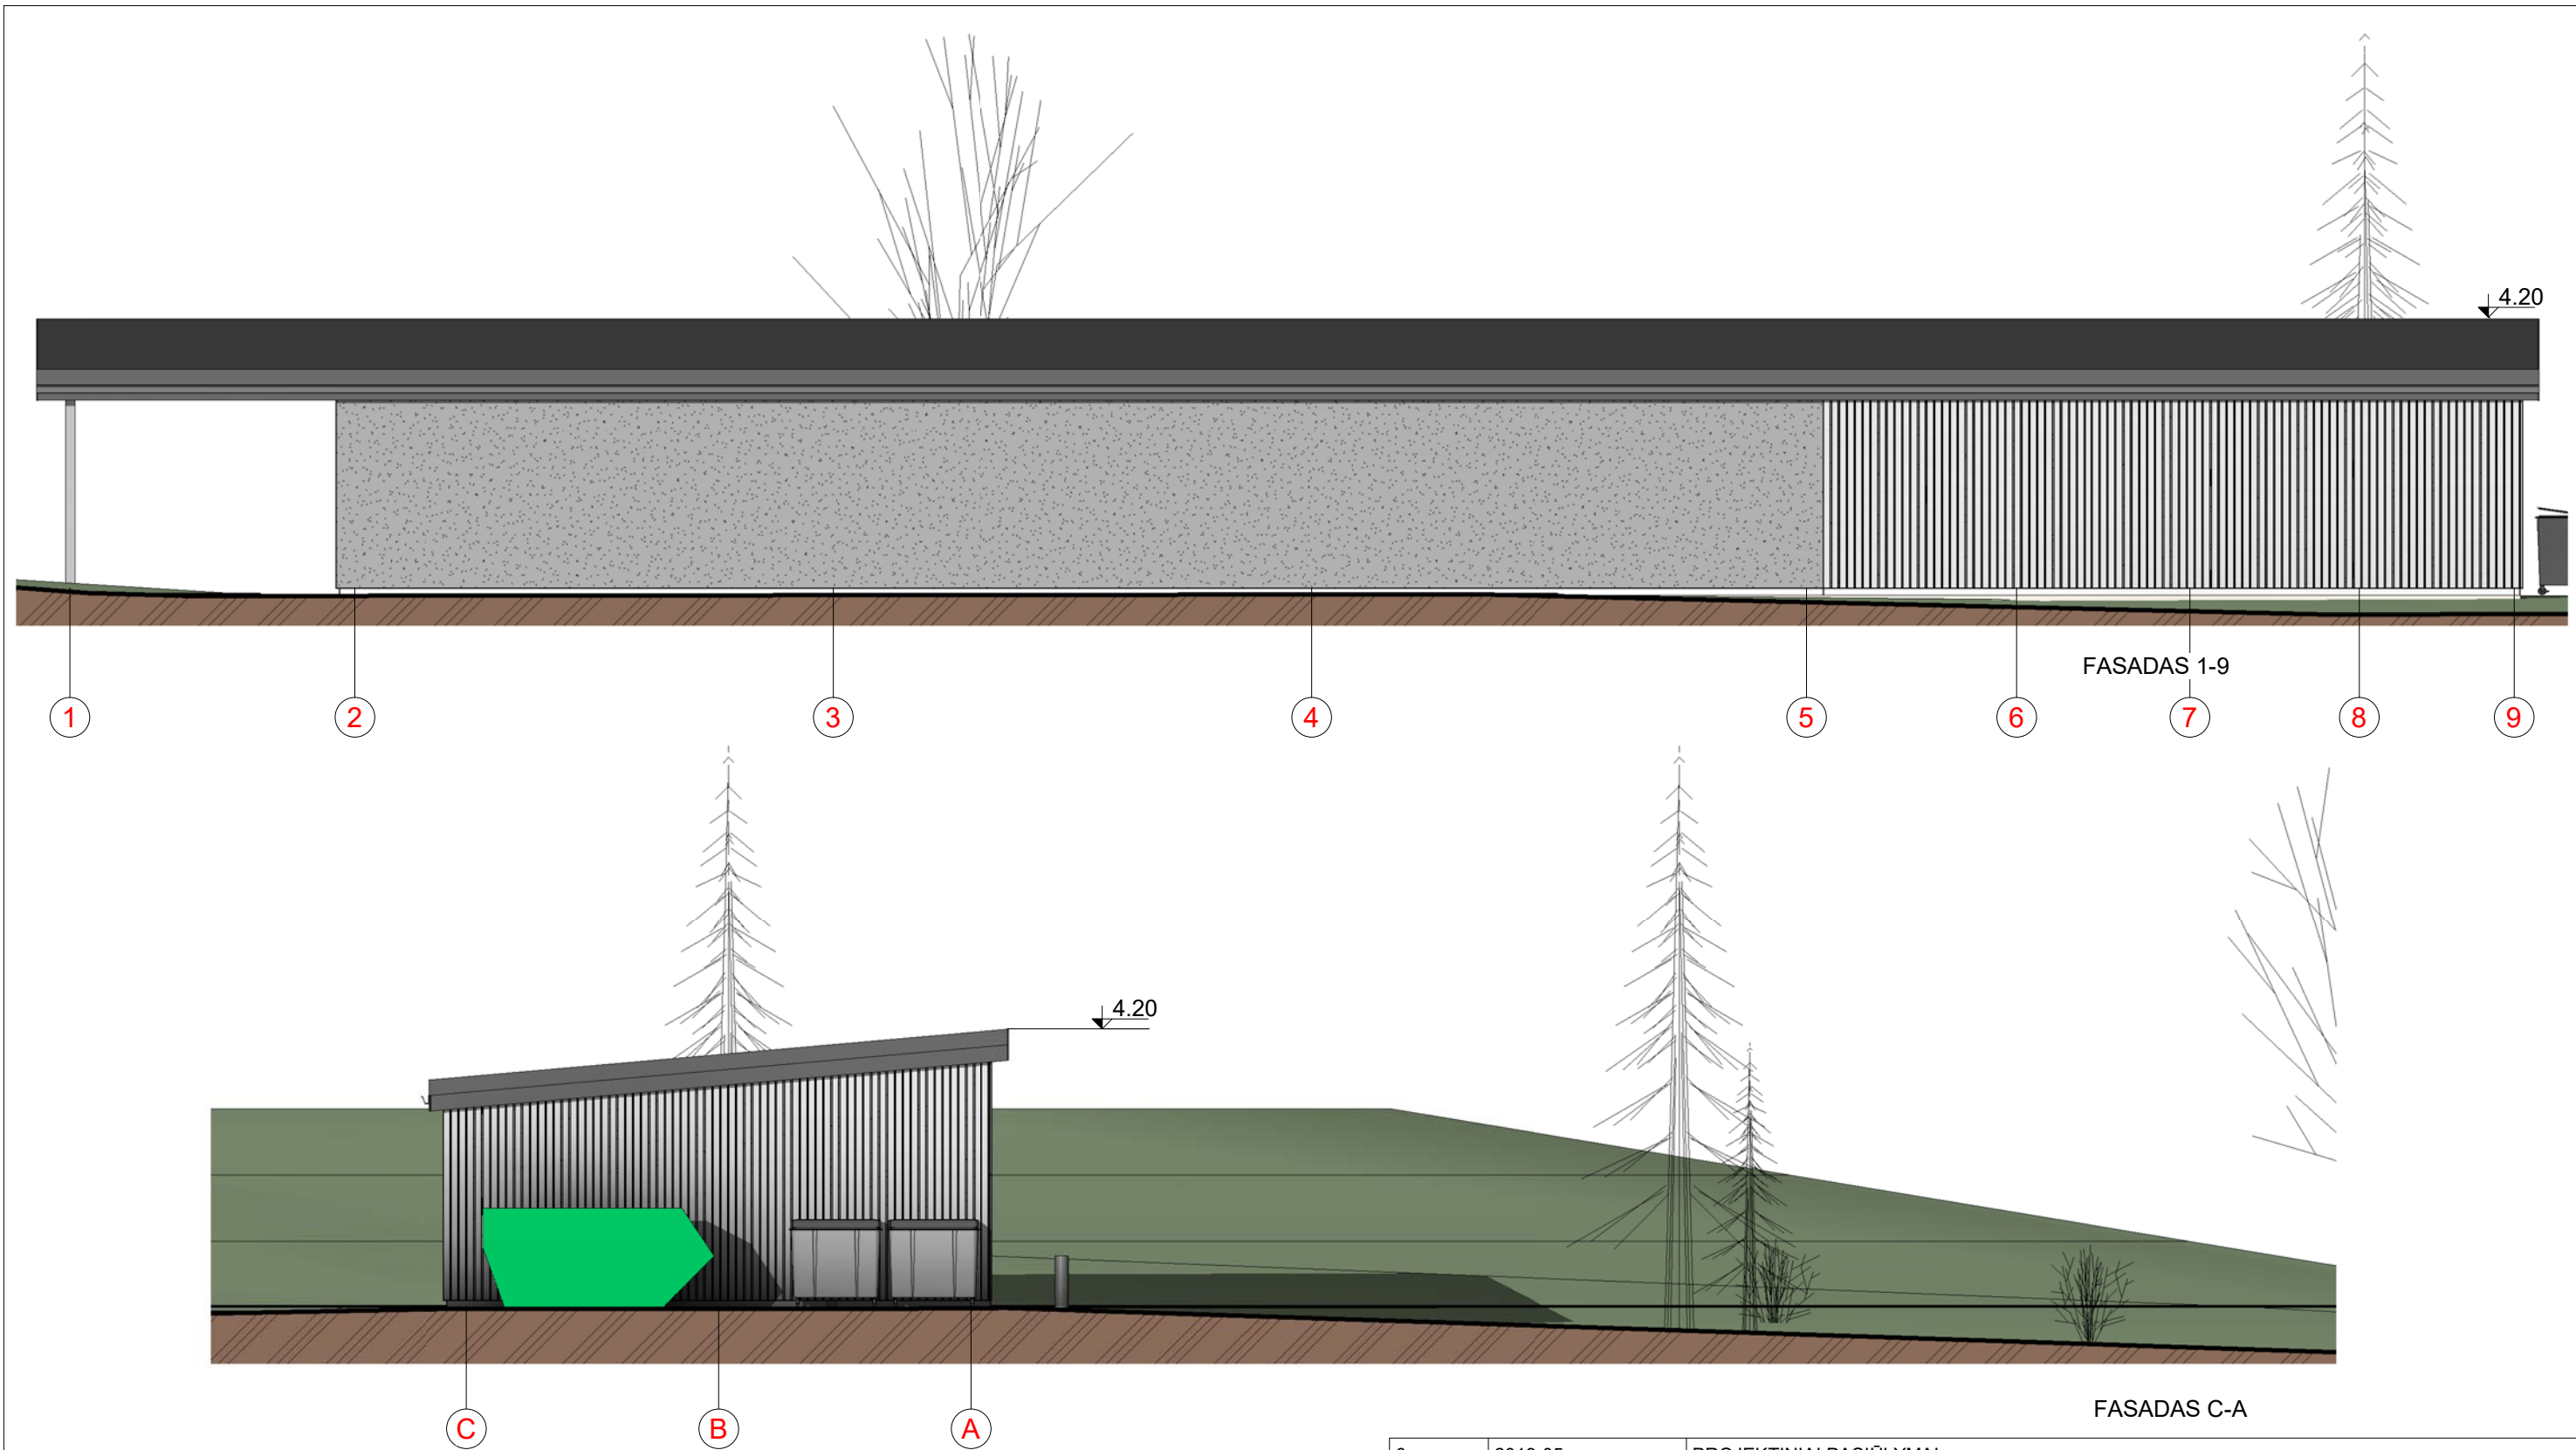




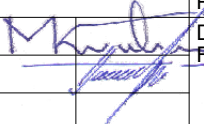
0	2019-05		PROJEKTINIAI PASIŪLYMAI			
LAIDA	IŠLEIDIMO DATA		LAIDOS STATUSAS. KEITIMO PRIEŽASTIS (JEI TAIKOMA)			
KVAL. PATV. DOK. NR.	SIMPER			STATINIO PROJEKTO PAVADINIMAS GYDYMO PASKIRTIES PASTATO (VETERINARIJOS GYDYKLOS), JURGINŲ G. 6, NAUJIEJI MUNIŠKIAI, KAUNO RAJ. PROJEKTINIAI PASIŪLYMAI		
38721	PV	K. MOZŪRAITIS		DOKUMENTO PAVADINIMAS FASADAI SU SPALVINIU SPRENDIMU 1-9/C-A M 1-100	LAIDA	
A1532	PDV	A. JONAUSKIS			0	
LT	STATYTOJAS IR (ARBA) UŽSAKOVAS LIETUVOS SVEIKATOS MOKSLŲ UNIVERSITETAS			DOKUMENTO ŽYMUO 18/026-PP-SA BR.04.07	LAPAS 1	LAPŲ 1

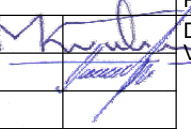


0	2019-05	PROJEKTINIAI PASIŪLYMAI			
LAIDA	IŠLEIDIMO DATA	LAIDOS STATUSAS. KEITIMO PRIEŽASTIS (JEI TAIKOMA)			
KVAL. PATV. DOK. NR.	SIMPER			STATINIO PROJEKTO PAVADINIMAS GYDYMO PASKIRTIES PASTATO (VETERINARIJOS GYDYKLOS), JURGINŲ G. 6, NAUJIEJI MUNIŠKIAI, KAUNO RAJ. PROJEKTINIAI PASIŪLYMAI	
38721	PV	K. MOZŪRAITIS		DOKUMENTO PAVADINIMAS VAIZDINĖ MEDŽIAGA	LAIDA
A1532	PDV	A. JONAUSKIS			0
LT	STATYTOJAS IR (ARBA) UŽSAKOVAS LIETUVOS SVEIKATOS MOKSLŲ UNIVERSITETAS			DOKUMENTO ŽYMUO 18/026-PP-SA V01	LAPAS 1
					LAPŲ 1

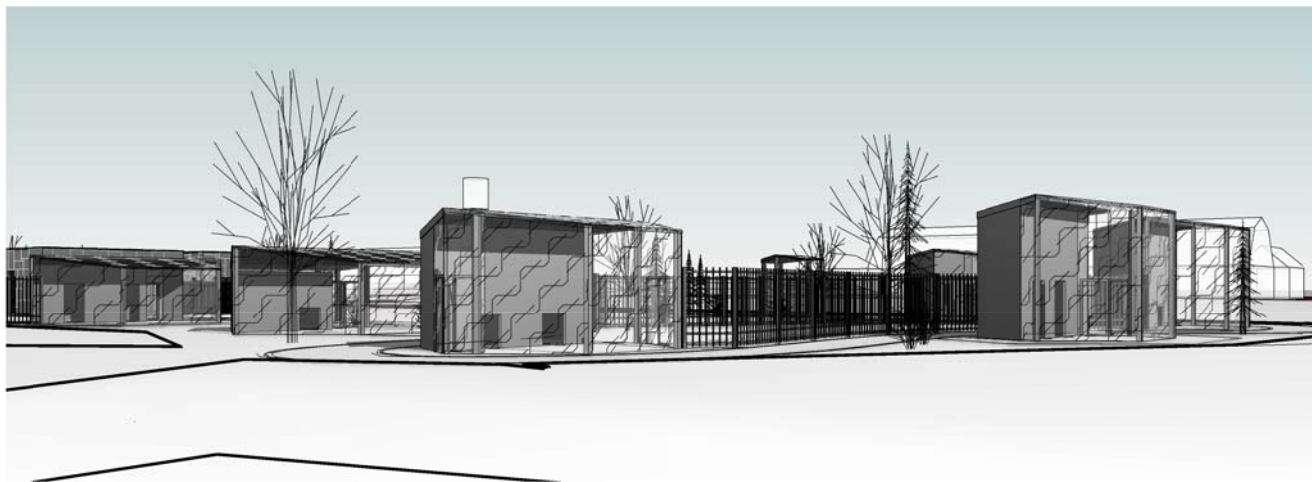

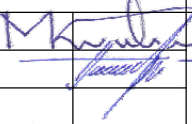0	2019-05	PROJEKTINIAI PASIŪLYMAI				
LAIDA	IŠLEIDIMO DATA	LAIDOS STATUSAS. KEITIMO PRIEŽASTIS (JEI TAIKOMA)				
KVAL. PATV. DOK. NR.	SIMPER			STATINIO PROJEKTO PAVADINIMAS GYDYMO PASKIRTIES PASTATO (VETERINARIJOS GYDYKLOS), JURGINŲ G. 6, NAUJIEJI MUNIŠKIAI, KAUNO RAJ. PROJEKTINIAI PASIŪLYMAI		
38721	PV	K. MOZŪRAITIS		DOKUMENTO PAVADINIMAS VAIZDINĖ MEDŽIAGA		LAIDA
A1532	PDV	A. JONAUSKIS				0
LT	STATYTOJAS IR (ARBA) UŽSAKOVAS LIETUVOS SVEIKATOS MOKSLŲ UNIVERSITETAS			DOKUMENTO ŽYMUO 18/026-PP-SA V02		LAPAS 1
						LAPŲ 1

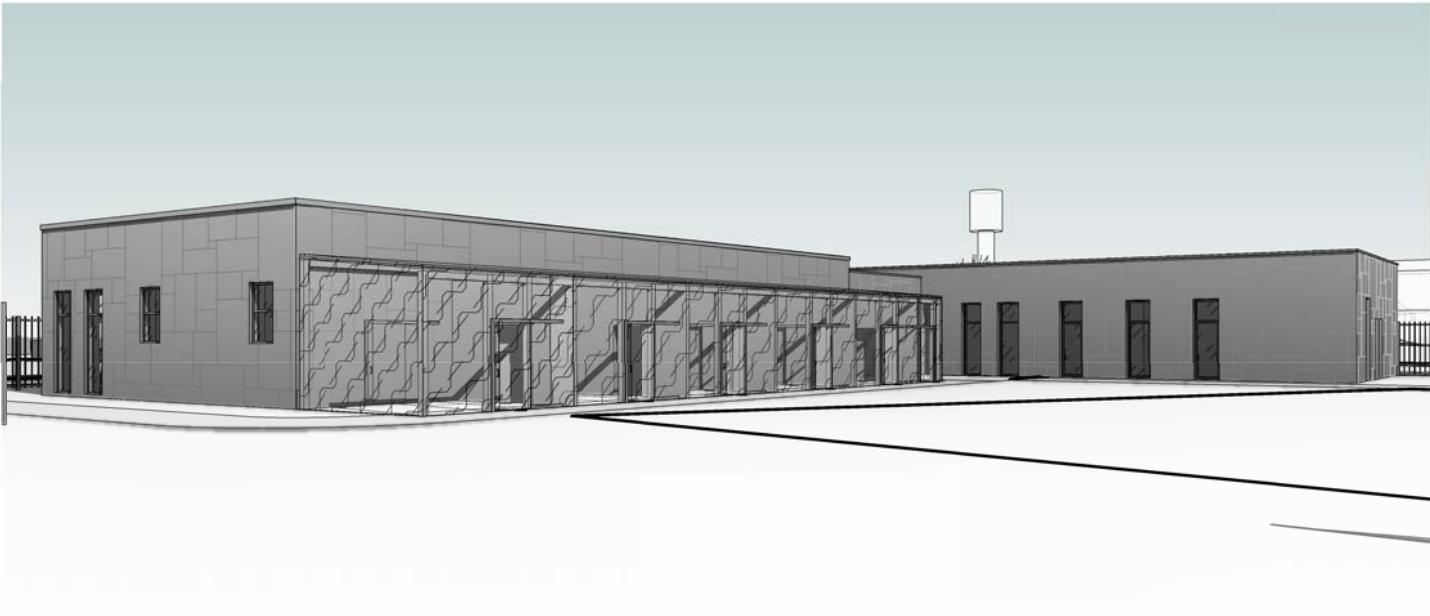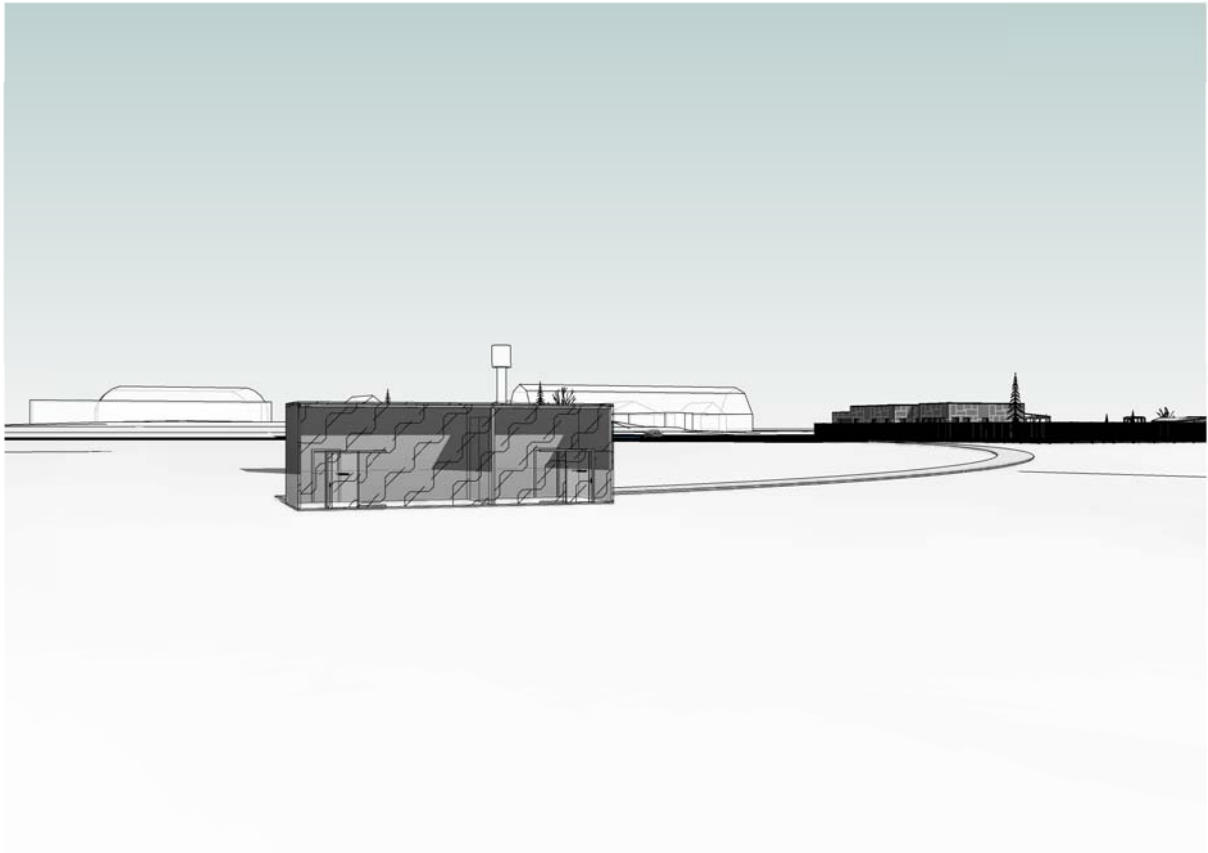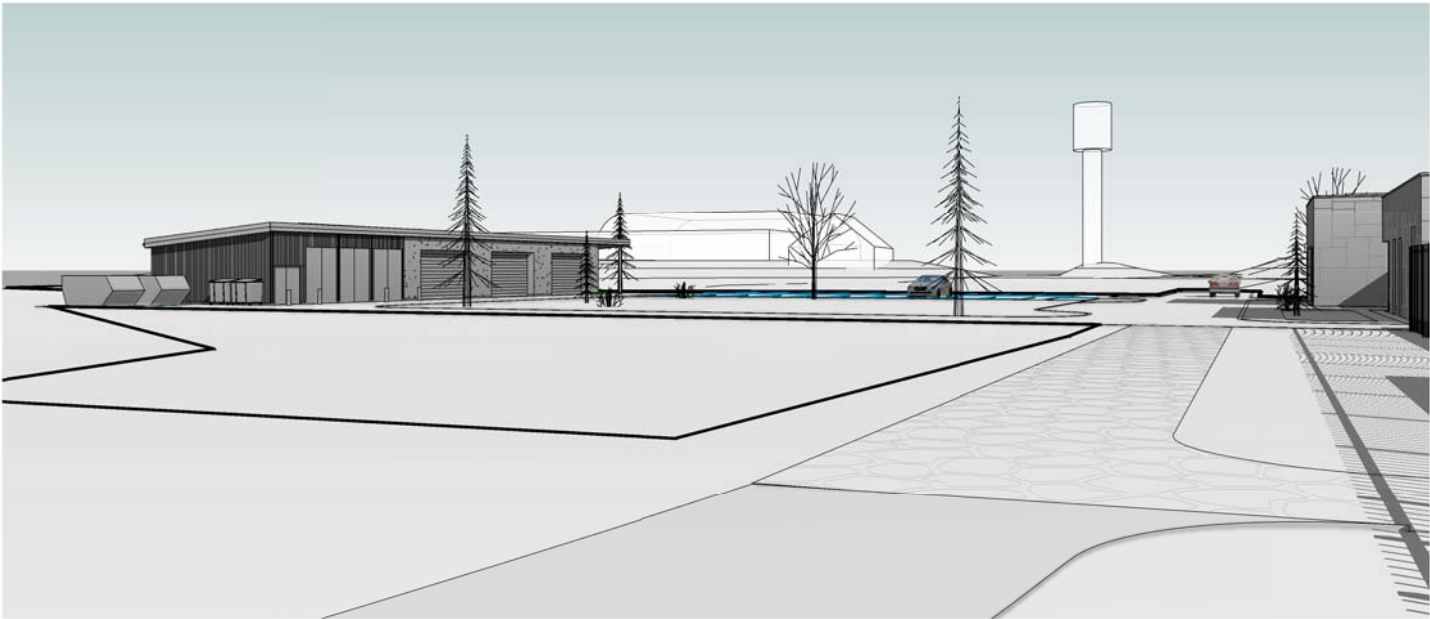

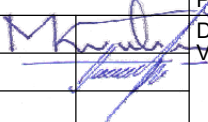0	2019-05	PROJEKTINIAI PASIŪLYMAI			
LAIDA	IŠLEIDIMO DATA	LAIDOS STATUSAS. KEITIMO PRIEŽASTIS (JEI TAIKOMA)			
KVAL. PATV. DOK. NR.	SIMPER			STATINIO PROJEKTO PAVADINIMAS GYDYMO PASKIRTIES PASTATO (VETERINARIJOS GYDYKLOS), JURGINŲ G. 6, NAUJIEJI MUNIŠKIAI, KAUNO RAJ. PROJEKTINIAI PASIŪLYMAI	
38721	PV	K. MOZŪRAITIS		DOKUMENTO PAVADINIMAS VAIZDINĖ MEDŽIAGA	LAIDA
A1532	PDV	A. JONAUSKIS			0
LT	STATYTOJAS IR (ARBA) UŽSAKOVAS LIETUVOS SVEIKATOS MOKSLŲ UNIVERSITETAS			DOKUMENTO ŽYMUO 18/026-PP-SA V03	LAPAS 1
					LAPŲ 1