



PROJEKTO PAVADINIMAS ADRESAS	Buto - negyvenamosios patalpos (knygyno) Kauno r.sav., Kulautuvoje, Akacijų al. 3-6, paprastojo remonto projektas,keičiant patalpų paskirtį į gyvenamąsias.
STATYTOJAS	Kauno rajono savivaldybė
STATYBOS RŪŠIS	Paprastasis remontas.
NAUDOJIMO PASKIRTIS	Esama patalpų paskirtis: negyvenamoji (kultūros) Būsima patalpų paskirtis: gyvenamoji
PROJEKTO ETAPAS	PP
PROJEKTO DALYS	Projektiniai pasiūlymai
PROJEKTAVO	S.D.Grušauskienė. Indv. veiklos vykdymo pažyma
BYLA	Nr. 03-21
PROJEKTO VADOVAS	S. D. Grušauskienė, atest. Nr.A1411 

2020M.



BENDRAS AIŠKINAMAS RAŠTAS

1.2. PAGRINDINIŲ NORMATYVINIŲ STATYBOS TECHNINIŲ DOKUMENTŲ, KURIAIS VADOVAUJANTIS PARENGTAS TP, SĄRAŠAS

	LR įstatymai:
1.	LR Žemės įstatymas.
2.	LR Teritorijų planavimo įstatymo pakeitimo įstatymas.
3.	LR Aplinkos apsaugos įstatymas.
4.	LR Statybos įstatymas.
	Organizaciniai tvarkomieji statybos techniniai reglamentai:
1.	STR 1.01.01:2005 „Kultūros paveldo statinio tvarkomųjų statybos darbų reglamentai“
2.	STR 1.01.02:2016 „Normatyviniai statybos techniniai dokumentai“
3.	STR 1.01.03:2017. Statinių klasifikavimas.
4.	STR 1.01.08:2002. Statinio statybos rūšys.
5.	STR 1.04.04:2017 Statinio projektavimas, projekto ekspertizė.
6.	STR 1.05.01:2017 Statybą leidžiantys dokumentai. Statybos užbaigimas. Statybos sustabdymas. Savavališkos statybos padarinių šalinimas. Statybos pagal neteisėtai išduotą statybą leidžiantį dokumentą padarinių šalinimas.
7.	STR 1.07.03:2017 Statinių techninės ir naudojimo priežiūros tvarka. Naujų nekilnojamo turto kadastro objektų formavimo tvarka.
8.	STR 1.12.06:2002 Statinio naudojimo paskirtis ir gyvavavimo trukmė.
9.	STR 2.01.02:2016 Pastatų energinio naudingumo projektavimas ir sertifikavimas.
10.	STR 2.06.04:2014. Gatvės ir vietinės reikšmės keliai. Bendrieji reikalavimai.
	Techniniai statybos ir kiti reglamentai:
1.	STR 2.01.01(1): 2005. Esminiai statinio reikalavimai (ESR). Mechaninis patvarumas ir pastovumas.
2.	STR 2.01.01(2): 1999. ESR. Gaisrinė sauga.
3.	STR 2.01.01(3):1999 „ESR. Higiena, sveikata, aplinkos apsauga“.
4.	STR 2.01.01(5):2008. ESR. Apsauga nuo triukšmo.
5.	STR 2.01.01(4):2008. ESR. Naudojimo sauga.
6.	STR 2.01.07:2003. Pastatų vidaus ir išorės aplinkos apsauga nuo triukšmo.
7.	STR 2.02.01:2004. Gyvenamieji pastatai.
8.	STR 2.02.02:2004. Visuomeninės paskirties pastatai.
9.	STR 2.03.01:2019. Statinių prieinamumas.
10.	STR 2.09.02:2005 „Šildymas, vėdinimas ir oro kondicionavimas“.
	Higienos normos ir aplinkos apsaugos normatyviniai dokumentai:
	HN 42:2009 „Gyvenamųjų ir visuomeninių pastatų patalpų mikroklimatas“
	HN 33:2011 „Triukšmo ribiniai dydžiai gyvenamuosiuose ir visuomeninės paskirties pastatuose bei jų aplinkoje“.
	HN 24:2003 „Geriamojo vandens saugos ir kokybės reikalavimai“ (Žin., 2003, Nr. 79-3606);
	HN 35:2007 „Didžiausia leidžiama cheminių medžiagų (teršalų) koncentracija gyvenamosios aplinkos ore“.

	HN 80:2015 „Elektromagnetinis laukas gyvenamojoje aplinkoje. Parametrų normuojamos vertės ir matavimo reikalavimai 10 kHz–300 GHz radijo dažnių juostoje“
	HN 50:2003 „Visą žmogaus kūną veikianti vibracija: didžiausi leidžiami dydžiai ir matavimo reikalavimai gyvenamuosiuose bei visuomeniniuose pastatuose“

STATINIO PAŽINTINIAI DUOMENYS.

Statinio , kuriame yra remontuojamos patalpos, pažintiniai duomenys

Statinio pavadinimas, adresas	Buto - negyvenamųjų patalpų (knygyno) Kauno r.sav., Kulautuvoje, Akacijų al.3-6 paprastojo remonto projektas, keičiant paskirtį į gyvenamąsias
Pastatas , kuriame yra remontuojamos patalpos	Daugiabutis gyvenamas namas
Pastato , kuriame yra remontuojamos patalpos, unikalus nr.	5297-9004-2014
Žymėjimas plane	1A2p
Paskirtis	gyvenamoji (3-jų ir daugiau butų - daugiabučiai pastatai)
Statybos metai	1970
Aukštų skaičius	2
Statinio kategorija	neypatingas



Remontuojamos patalpos yra pirmame aukšte.

Pagrindinės pastato – daugiabučio gyvenamo namo konstrukcijos – nekeičiamos. Esamos sienos - g/b, pertvaros – blokelių mūras.

Pastate yra įrengtos visos inžinierinės sistemos: miesto vandentiekis, buitinės nuotekos, šildymas , elektros tinklai – centralizuoti miesto tinklai. Remontuojamų patalpų inžinierinės tinklų sistemos taip pat yra prijungtos prie centralizuotų miesto tinklų.

03-21-TDP

Lapas	Lapų	Laida
3	8	O

Statybos geografinė vieta. Gretimybės.

Pastatas yra gyvenamųjų pastatų teritorijoje. Pastatas, kuriame yra remontuojamos patalpos – 2 aukštų. Nagrinėjamos patalpos įrengiamos pirmame pastato aukšte. Į patalpas yra įėjimas iš laiptinės ir įrengtas atskiras įėjimas.

Pastato aukštingumas, tūris, užstatymo plotas ir kiti rodikliai nesikeičia – remonto darbai vyksta tik patalpos viduje – poveikio ir neigiamos įtakos aplinkinei teritorijai, erdvinei struktūrai nebus.

Greta pastato esančioje teritorijoje - esamos dangos, nauji keliai, privažiavimai, įėjimai neprojektuojami.



Statinio kategorija. Pastatas priskiriamas neypatingos kategorijos statiniams.

PROJEKTINIŲ SPRENDINIŲ APRAŠAS

Esamas butas - pirmame pastato aukšte. Numatoma keisti patalpų paskirtį iš kultūros (negyvenamoji paskirtis – knygynas) į gyvenamąsias patalpas.

Keičiant paskirtį, atliekami šie paprastojo remonto darbai:

- keičiamas patalpų išplanavimas – knygyno patalpoje įrengiama pertvara, atskirianti dvi patalpas, kuriose įrengiami du gyvenamieji kambariai;

- atliekami vidaus apdailos darbai, būtini inžinierinių sistemų instaliacijos darbai – pagal parengtą interjero projektą.

Buto plotas padidėja dėl įstiklinto balkono – jo plotas (3,17 m²) įskaičiuojamas į gyvenamo buto nenaudingų patalpų plotą.

Patalpos techno ekonominiai rodikliai prieš remontą ir po remonto:

PATALPOS PO PAPRASTOJO REMONTO

BUTAS NR.6					
Pavadinimas	Prieš	Po			
Unikalus nr.	5297-9004-2014:0008	5297-9004-2014:0008			
Paskirtis	Kultūros: Negyvenamoji patalpa - knygynas	Gyvenamoji			
Statinio kategorija	neypatingas	neypatingas			
Bendras plotas	63,22	66,85			
Pagrindinis plotas	49,52	-			
			Lapas	Lapų	Laida
			4	8	O

03-21-TDP

Naudingas plotas	-	63,68
Gyvenamas plotas	-	39,25
Pagalbinis naudingas plotas	13,70	24,43
Pagalbinis nenaudingas plotas	-	3,17

Atliekant remonto darbus, gaisro apkrova ir pavojingumas nekeičiami, neliečiamos ir nekeičiamos statinio apkrovos.

Pastato ir patalpų išorinės ir vidinės sienos atitinka garso, šilumos ir priešgaisrinius reikalavimus pagrindinės pastato konstrukcijos neliečiamos.

Įrengiant patalpas, privaloma laikytis darbo saugos reikalavimų, statybos darbų atlikimo technologijų. Montuojant įrangą privaloma laikytis gamintojo reikalavimų. Remonto darbams naudojamos medžiagos turi būti sertifikuotos ir atitikti joms keliamus reikalavimus.

Pastato aukštingumas, užstatymas, tūris ir kiti išorės matmenys nesikeičia.

ESMINIAI STATINIO REIKALAVIMAI

MECHANINIS ATSPARUMAS IR PASTOVUMAS

Statinio mechaninį atsparumą ir pastovumą sąlygoja konstrukcijų saugos ribinė būklė ir tinkamumo ribinė būklė.

Įgyvendinant esminį reikalavimą, atsižvelgta į:

- nuolatinis poveikis (gravitacinius, grunto ar skysčių slėgį, deformacijas, atsiradusias statybos metu, ir kitus);

- laikinuosius poveikius (perdangas, denginį ir kitas statinio dalis veikiantys poveikiai (išskyrus vėjo ir sniego); sniego ir ledo, vėjo poveikį (statinį ir dinaminį); vandens ir bangų slėgį, temperatūros poveikį, šaltį; statybos metu atsirandančius poveikius ir kt.).

Mechaninio atsparumo ir pastovumo reikalavimas turi būti užtikrinamas visuma priemonių, numatomų Statinių sumanymo, projektavimo, statybos ir naudojimo metu, taip pat statybos produktų kokybiniais rodikliais, naudojimo charakteristikomis ir reikalavimais.

HIGIENA, SVEIKATA, APLINKOS APSAUGA

Patalpos turi būti suprojektuotos ir įrengtos taip, kad būtų užtikrintos tinkamos statinyje esančių žmonių higienos sąlygos, nekiltų grėsmė žmonių sveikatai dėl kenksmingų dujų išsiskyrimo, pavojingų kietųjų dalelių ar dujų atsiradimo ore, pavojingos spinduliuotės, vandens ar dirvožemio taršos, nuotekų, dūmų, kietųjų ar skystųjų atliekų netinkamo šalinimo, statinių konstrukcijų ar statinių vidaus drėgmės

Reikalavimai gyvenamosios paskirties pastatų vidaus aplinkai nustatyti šiose higienos normose:

1. HN 33:2011 „Triukšmo ribiniai dydžiai gyvenamuosiuose ir visuomeninės paskirties pastatuose bei jų aplinkoje“.

2. HN 42:2009 „Gyvenamųjų ir visuomeninių pastatų patalpų mikroklimatas“.

3. HN 24:2017 „Geriamojo vandens saugos ir kokybės reikalavimai“.

Atitikimas HN 33:2011 „Triukšmo ribiniai dydžiai gyvenamuosiuose ir visuomeninės paskirties pastatuose bei jų aplinkoje“. Nepastovus triukšmas gyvenamosios paskirties pastatuose bei jų aplinkoje vertinamas pagal ekvivalentinį garso slėgio lygį ir maksimalų garso slėgio lygį, o pastovus – pagal ekvivalentinį garso slėgio lygį. Prognozuojamas planuojamos ūkinės veiklos triukšmas vertinamas pagal ekvivalentinį garso slėgio lygį arba pagal L_{dvn} , L_{dienos} , L_{vakaro} ir $L_{nakties}$ triukšmo rodiklius.

Triukšmą keliančių įrengimų bute nėra. Triukšmo lygis bute ir už pastato ribų neviršija DLL. Triukšmo mažinimui pritaikomos prevencinės priemonės – garsą sugeriančios ir izoliuojančios atitvarinės konstrukcijos, langai, durys, lubos ir grindys, triukšmo slopintuvai ir kt.

03-21-TDP	Lapas	Lapų	Laida
	5	8	O

Gyvenamosios paskirties patalpos atitinka HN 33:2011 „Triukšmo ribiniai dydžiai gyvenamuosiuose ir visuomeninės paskirties pastatuose bei jų aplinkoje“.

Atitikimas HN 42:2009 „Gyvenamųjų ir visuomeninių pastatų patalpų mikroklimatas“.

Gyvenamųjų patalpų mikroklimato parametrai yra šie: oro temperatūra, temperatūrų skirtumas, santykinė oro drėgmė ir oro judėjimo greitis.

Mikroklimato parametrų ribinės vertės

Eil. Nr.	Mikroklimato parametrai	Ribinės vertės	
		Šaltuoju metų laikotarpiu	Šiltuoju metų laikotarpiu
1.	Oro temperatūra, °C	18–22	18–28
2.	Temperatūrų skirtumas 0,1 m ir 1,1 m aukštyje nuo grindų, ne daugiau kaip °C	3	3
3.	Santykinė oro drėgmė, %	35–60	35–65
4.	Oro judėjimo greitis, m/s	0,05–0,15	0,15–0,25

Oro temperatūra, santykinė oro drėgmė ir oro judėjimo greitis matuojami teisės aktų nustatyta tvarka metrologiškai patikrintais termometrais, psichrometrais, anemometrais, katatermometrais ir kitais matavimo prietaisais.

Oro temperatūra, oro judėjimo greitis ir santykinė oro drėgmė matuojami 0,1 m, 1,1 m aukštyje nuo grindų patalpos viduryje 0,5 m atstumu nuo sienų ir langų. Oro temperatūra, oro judėjimo greitis ir santykinė oro drėgmė visuose matavimo taškuose turi atitikti šios higienos normos lentelėse pateiktus dydžius.

Patalpos oro temperatūros matavimo paklaida ne daugiau kaip +/- 0,2 °C.

Santykinės oro drėgmės matavimo paklaida ne daugiau kaip +/- 0,5 %.

Oro judėjimo greičio matavimo paklaida ne daugiau kaip +/- 0,1 m/s.

Bute esantiems žmonėms bus užtikrinamos atitinkančios higienos normos HN 42:2009 „Gyvenamųjų ir visuomeninių pastatų patalpų mikroklimatas“ sąlygos: patalpų vėdinimas, šildymas, santykinė oro drėgmė.

Atitikimas HN 24:2003 „Geriamojo vandens saugos ir kokybės reikalavimai“.

Reminatis šia higienos norma, karšto vandens temperatūra vartotojų čiaupuose turi būti ne žemesnė kaip 50 °C (išmatavus temperatūrą po 1 min., kai buvo atsuktas čiaupas ir paleistas vanduo), sudarant technines prielaidas vandens tiekimo sistemoje vandens šildytuve karšto vandens temperatūrą padidinti, kad vartotojų čiaupuose ji būtų ne žemesnė kaip 65 °C." Daugiabutis gyvenamas namas prijungtas prie centralizuotų miesto tinklų, vykdoma geriamojo vandens programinė priežiūra.

ŠILDYMAS/VĖDINIMAS

Patalpos turi būti įrengtos taip, kad oro temperatūra turi būti ne žemesnė kaip 18 °C, santykinė oro drėgmė – ne didesnė kaip 65 proc., oro judėjimo greitis šaltuoju metų laiku neturi būti didesnis kaip 0,15 m/s, šiltuoju metų laiku – ne didesnis kaip 0,25 m/s.

Gyvenamas namas – 2 aukštų, 1970 m. statybos. Name esantys 8 butai naudojami centralizuotais šildymo tinklais. Vėdinimas remontuojamame bute - esamas, oras šalinamas į lauką esamais autonominiais kanalais, išskylančiais virš stogo.

03-21-TDP	Lapas	Lapų	Laida
	6	8	O

AUTOMOBILIŲ PARKAVIMAS

8 butų gyvenamas namas naudojasi parkavimo aikštele , esančia šalia namo.

Bute anksčiau įrengtoms knygyno patalpoms buvo numatytas didesnis lankytojų srautas ir automobilių vietų skaičius šalia pastato.

Keičiant patalpų paskirtį į gyvenamąsias , lankytojų srauto nelieka, gyvenamosios patalpos skirtos gyventi vienai šeimai.

Remiantis Kauno rajono savivaldybės Tarybos 2019-09-26 sprendimu Nr. TS-350 „Dėl minimalaus automobilių stovėjimo vietų skaičiaus nustatymo“ , statant ir (ar) rekonstruojant gyvenamosios paskirties trijų ir daugiau butų (daugiabučių) pastatus, keičiant pastato paskirtį į gyvenamosios paskirties trijų ir daugiau butų (daugiabučių) pastatų, nustatomas privalomas minimalus automobilių stovėjimo vietų skaičius – 2 vietos vienam butui.

Kitiems esantiems butams - 7 automobilių vietos. Viso – min. 9 vietos.

Atsižvelgiant į tai, kad prie daugiabučio namo baigiami rengti sklypo formavimo dokumentai , parengus dokumentus, bendru namo gyventojų sutarimu bus numatytos ir įrengtos automobilių parkavimo vietos namo gyventojams sklypo teritorijoje, sutvarkyta visa sklypo teritorija.

Parkavimo vietos nurodytos brėžinyje „Sklypo schema“.

Lengvųjų automobilių eismas, jų kiekis neturės įtakos gretimoms teritorijoms – nekels triukšmo, oro tarša nepadidės.

ĮTAKA GRETIMOMS TERITORIJOMS

Patalpų paskirties keitimas bei atliekami remonto darbai neturės neigiamos įtakos saugomai teritorijai, pastatui, gretimybėms ir tretiesiems asmenims.

SAUGUS NAUDOJIMAS

Patalpos suprojektuotas ir turi būti įrengtos taip, kad jas naudojant ir prižiūrint būtų išvengta nelaimingų atsitikimų (paslydimo, kritimo, susidūrimo, nudegimo, nutrenkimo, sužalojimo elektros srove, sprogo ir pan.) rizikos.

Esamų patalpų projektiniai sprendiniai ir statybos produktai parinkti air atitinka reikalavimus, kad būtų išvengta :

1	Kritimo paslydus – grindų danga parinkta neslidžios medžiagos , ribojant staigius slidumo pasikeitimus; taip pat atsižvelgta į vandens, sniego ar riebalų buvimo paviršiuje galimybę;
2	kritimo užkliuvus ar apvirtus - žmonių judėjimo vietose numatyti lygūs grindų paviršiai, turi būti įrengtas tinkamas judėjimo kelių, įskaitant avarinį ir evakuacinį apšvietimas, numatant išėjimo maršrutus su saugiu ir adekvačiu apšvietimu net ir sutrikus elektros tiekimui
3	Laiptai, pakopos turėklai - esami, atitinka saugios eksploatacijos reikalavimus.

APSAUGA NUO TRIUKŠMO

Gyvenamosios patalpos įrengiamos pirmame aukšte. Jos bus įrengtos taip, kad jame ir šalia jo esančių žmonių girdimo triukšmo lygis nekeltų grėsmės jų sveikatai ir atitiktų jų darbui, poilsiui bei miegui būtinas komfortines aplinkos sąlygas.

Pastato sienos, pertvaros, perdangos atitinka STR 2.01.07:2003 „Pastatų vidaus ir išorės aplinkos apsauga nuo triukšmo“ reikalavimus.

03-21-TDP	Lapas	Lapų	Laida
	7	8	O

INŽINIERINIAI TINKLAI

Projektuojamose patalpose yra visos būtinos inžinerinės komunikacijos - miesto vandentiekis ir buitinės nuotekos, šildymas, vėdinimas bei elektra.

Šildymas, vandentiekis ir nuotekos prijungtos prie centralizuotų miesto tinklų.

GAISRINĖS SAUGOS REIKALAVIMAI

Atliekant remonto darbus, patalpų ir viso pastato priešgaisriniai reikalavimai nekinta.

Visi remonto darbai atliekami, atsižvelgiant į tai, kad kilus gaisrui:

- patalpose ir pastate būtų ribojamas dūmų ir ugnies išplitimas ;
- žmonės galėtų saugiai evakuotis iš statinio naudojantis esamais evakuaciniais keliais.

Projektinių sprendinių atitiktis Projekto rengimo dokumentams, teritorijų planavimo dokumentams, esminiams statinio ir statinio architektūros, aplinkos, kraštovaizdžio, nekilnojamųjų kultūros paveldo vertybių reikalavimams, trečiųjų asmenų interesų apsaugos reikalavimams. Projektas atitinka keliamiems esminiams statinio ir statinio architektūros, aplinkos, kraštovaizdžio, nekilnojamųjų kultūros paveldo vertybių reikalavimams, trečiųjų asmenų interesų apsaugos reikalavimams.



PV. S.D.Grušauskienė

03-21-TDP	Lapas	Lapų	Laida
	8	8	O


Buto - negyvenamosios patalpos (knygyno) Kauno r.sav., Kulautuvoje, Akacijų al. 3-6, paprastojo remonto projektas, keičiant patalpų paskirtį į gyvenamąsias

BENDRIEJI STATINIŲ RODIKLIAI

BUTAS NR.6		
Pavadinimas	Prieš	Po
Unikalus nr.	5297-9004-2014:0008	5297-9004-2014:0008
Paskirtis	Kultūros: Negyvenamoji patalpa - knygynas	Gyvenamoji
Statinio kategorija	neypatingas	neypatingas
Bendras plotas	63,22	66,85
Pagrindinis plotas	49,52	-
Naudingas plotas	-	63,68
Gyvenamas plotas	-	39,25
Pagalbinis naudingas plotas	13,70	24,43
Pagalbinis nenaudingas plotas	-	3,17

PV S.D.Grušauskienė



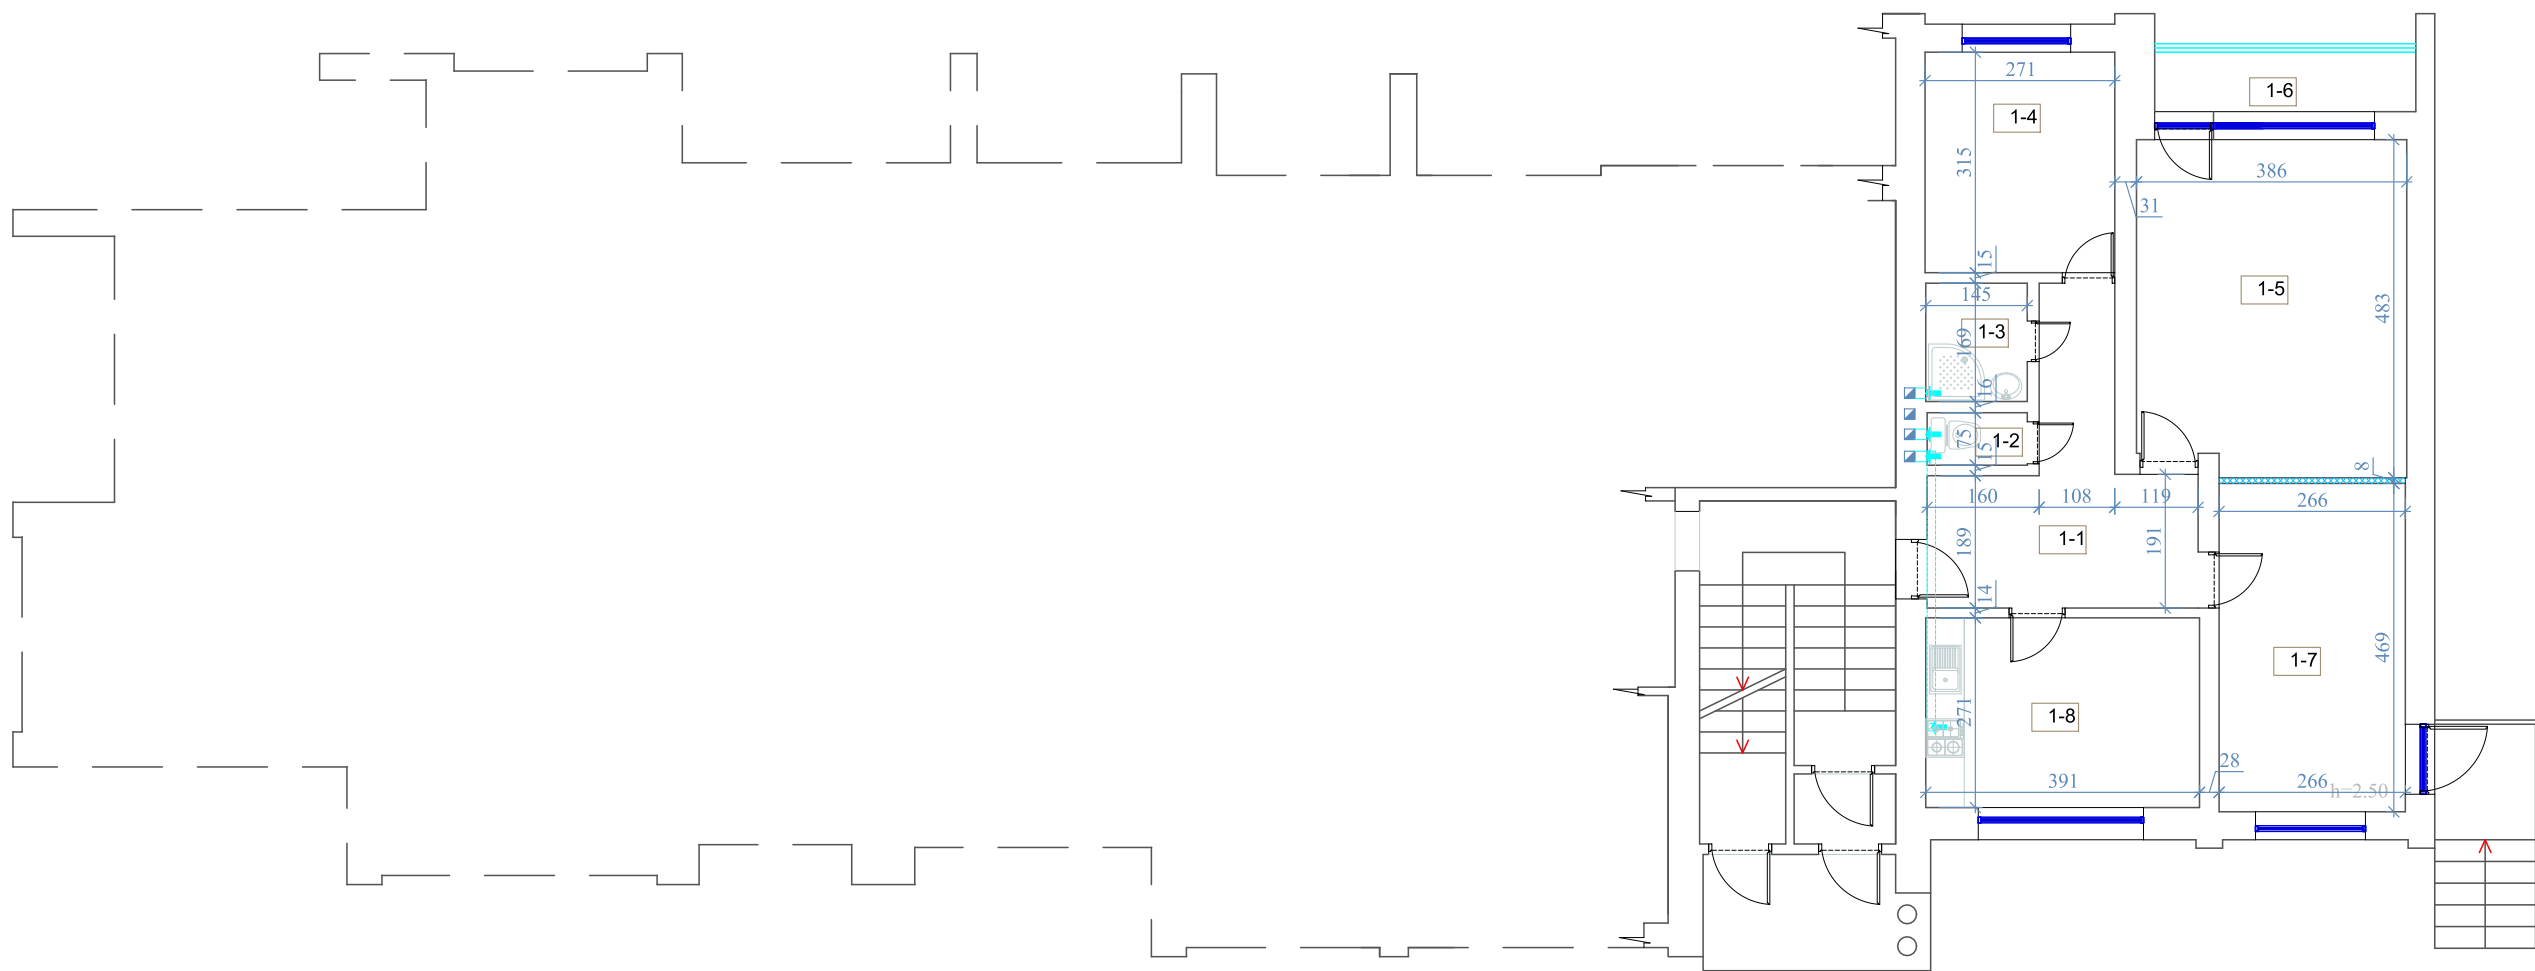


PATALPŲ PLANAS		
Nr.	Pavadinimas	Plotas, m²
1-1	Koridorius	10,31
1-2	San. mazgas	1,07
1-3	Vonia	2,45
1-4	Kambarys	8,54
1-5	Kambarys	18,23
1-6	Istiklintas balkonas	3,17
1-7	Kambarys	12,48
1-8	Virtuvė	10,60
	Bendras plotas	66,85

Patalpos unikal. nr. 5297-9004-2014:0008	
Neyvenamosios paskirties patalpos prieš remontą	
Bendras plotas	63,22
Pagrindinis plotas	49,52
Pagalbinis plotas	13,70
Gyvenamosios paskirties patalpos po remonto	
Bendras plotas	66,85
Naudingas plotas	63,68
Gyvenamas plotas	39,25
Pagalbinis naudingas plotas	24,43
Pagalbinis nenaudingas plotas	3,17

SUTARTINIAI ŽYMĖJIMAI:

	ESAMOS PLYTŲ MŪRO SIENOS IR PERTVAROS
	NAUJOS PERTVAROS
	IŠTIKLINAMAS BALKONAS

KVAL. PATV. DOK. NR.		S.D.Grušauskienė		PROJEKTO PAVADINIMAS			
		Nuolatinio Lietuvos gyventojo		DAUGIABUČIO GYVENAMOJO NAMO KAUNO R.SAV.,			
		individuali veikla (tel.8 68246142)		KULAUTUVOS MSTL., AKACIJŲ AL. 3, BUTO NR. 6 (NEGYVENAMŲJŲ			
				PATALPŲ -KNYGYNŲ) PAPRASTOJO REMONTO PROJEKTAS,			
A 1411	PV	S.D.Grušauskienė		KEIČIANT BUTO PASKIRTĮ Į GYVENAMĄSIAS PATALPAS.			
A 1411	PDV	S.D.Grušauskienė		STATINIO NUMERIS IR PAVADINIMAS			
				GYVENAMAS NAMAS			
				DOKUMENTO PAVADINIMAS			
				BUTO NR.6 PLANAS		M 1:100	LAIDA
							0
LT	STATYTOJAS	KAUNO RAJONO SAVIVALDYBĖ		DOKUMENTO ŽYMUO		LAPAS	LAPŲ
						03-21-PP-SA-B.01	1

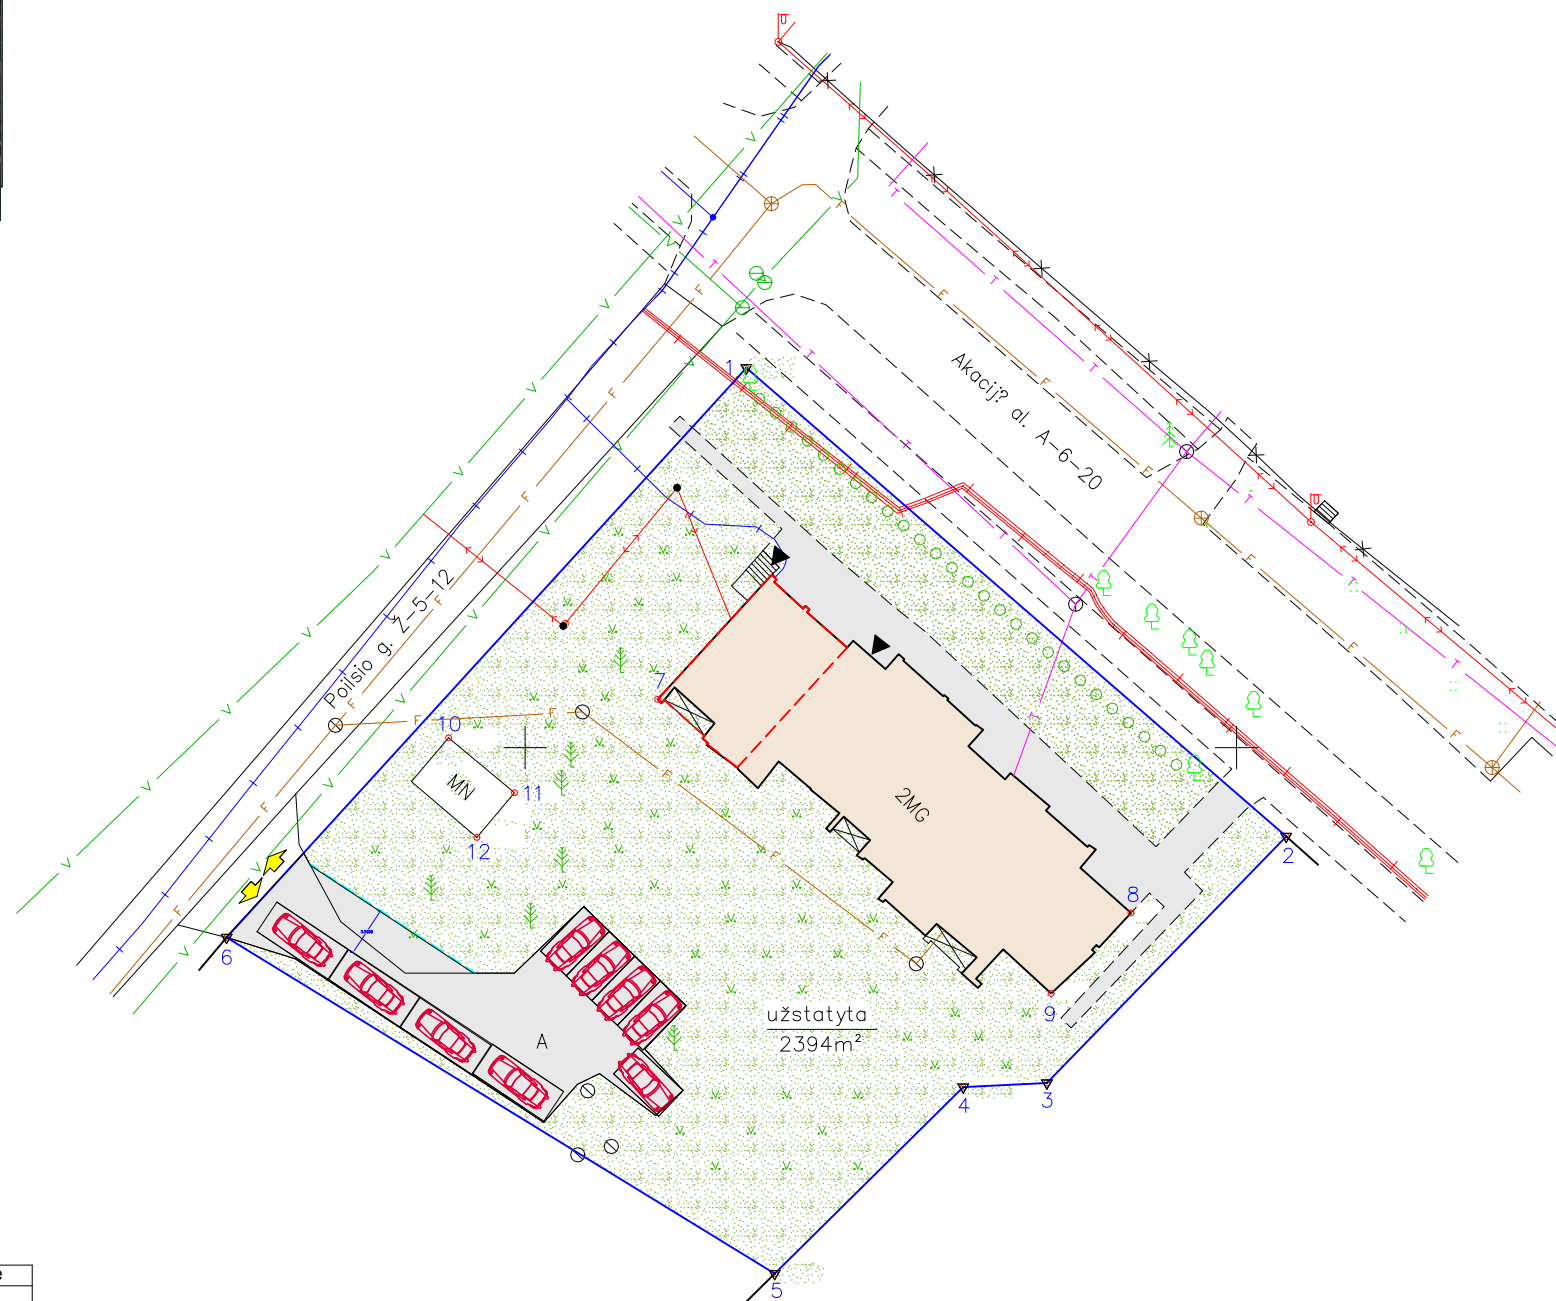

- ▼ riboženkliai
- laikini matavimo taškai
- drenažu nusausinta žem?
- 1 saugomo medžio numeris

KVAL. PATV. DOK. NR.	 S.D.Grušauskienė Nuolatinio Lietuvos gyventojų individuali veikla (tel.8 68246142)		PROJEKTO PAVADINIMAS DAUGIABUČIO GYVENAMOJO NAMO KAUNO R.SAV., KULAUTUVOS MSTL., AKACIJŲ AL. 3, BUTO NR. 6 (NEGYVENAMŲJŲ PATALPŲ -KNYGYNO) PAPRASTOJO REMONTO PROJEKTAS, KEIČIANT BUTO PASKIRTĮ Į GYVENAMĄSIAS PATALPAS.			
	A 1411	PV	S.D.Grušauskienė	STATINIO NUMERIS IR PAVADINIMAS GYVENAMAS NAMAS PROJEKTINIAI PASIŪLYMAI		
	A 1411	PDV	S.D.Grušauskienė			
				DOKUMENTO PAVADINIMAS SKLYPO SCHEMA		
LT	STATYTOJAS	KAUNO RAJONO SAVIVALDYBĖ		DOKUMENTO ŽYMUO	M 1:100 LAPAS 1	LAIDA 0 LAPŲ 1