

III URBANLINE

Statinio projektuotojas: UAB „URBAN LINE“
Įmonės kodas: 300149157
Adresas: Liepkalnio g. 85, LT-02120 Vilnius
Tel. / el. p.: 8 699 19380 / info@urbanline.lt

STATYTOJAS: Kauno rajono savivaldybė
STATYTOJO ADRESAS: Savanorių pr. 371, 49500 Kaunas
UŽSAKOVAS: Kauno rajono savivaldybės administracija
UŽSAKOVO ADRESAS: Savanorių pr. 371, 49500 Kaunas

SUTARTIES PAVADINIMAS: Kauno rajono savivaldybės Karmėlavos seniūnijos Narėpų kaimo Garažų gatvės kapitalinio remonto techninio darbo projekto parengimas
STATINIO PROJEKTO PAVADINIMAS: Kauno r. sav., Karmėlavos sen., Narėpų k., Garažų g. kapitalinio remonto ir lietaus nuotekų tinklų statybos projektas
STATINIO PROJEKTO NUMERIS: UL-21-0021
STATINIO PROJEKTO ETAPAS: Statinio kapitalinio remonto techninis darbo projektas
STATINIO PAVADINIMAS: 01 Susisiekimo komunikacijos: gatvės (Garažų g., unik. Nr. 4400-2181-8895)
02 Inžineriniai tinklai: lietaus nuotekų šalinimo tinklai
03 Inžineriniai tinklai: gatvės apšvietimo tinklai
04 Inžineriniai tinklai: AB ESO elektros tinklai
STATINIO KATEGORIJA: 01, 02 Neypatingieji statiniai
03, 04, Nesudėtingieji statiniai, I grupė
STATINIO PROJEKTO DALIS: Projektiniai pasiūlymai
BYLOS ŽYMUO: PP
BYLOS LAIDOS ŽYMUO: 0
BYLOS IŠLEIDIMO DATA: 2021-10

Statytojas Tvirtinu

Projektuotojas ir pareigos	Parašas	Kvalifikaciją patvirtinančio dok. Nr.	Vardas Pavardė
UAB „URBAN LINE“ DIREKTORIUS			Vitalijus Aleksandrovas
STATINIO PROJEKTO VADOVAS		25326	Vitalijus Aleksandrovas

STATINIO PROJEKTO DALIES BYLŲ SUDĖTIES ŽINIARAŠTIS

<i>Eil. Nr.</i>	<i>Bylos žymuo</i>	<i>Laida</i>	<i>Bylos pavadinimas</i>	<i>Pastabos</i>
1.	PP	0	Projektiniai pasiūlymai	

STATINIO PROJEKTO DALIES DOKUMENTŲ ŽINIARAŠTIS

TEKSTINIAI DOKUMENTAI

<i>Dokumento žymuo</i>	<i>Lapų sk.</i>	<i>Laida</i>	<i>Dokumento pavadinimas</i>	<i>Pastabos</i>	<i>Lapo Nr.</i>
-	1	0	Antraštinis lapas		1
UL-21-0021-XX-PP-S.PDŽ-01	1	0	Statinio projekto dalies bylų ir dokumentų sudėties žiniaraštis		2
UL-21-0021-XX-PP-S.BAR-01	7	0	Bendrasis aiškinamasis raštas		3-9

PRIDEDAMIEJI DOKUMENTAI I

<i>Dokumento žymuo</i>	<i>Lapų sk.</i>	<i>Laida</i>	<i>Dokumento pavadinimas</i>	<i>Pastabos</i>	<i>Lapo Nr.</i>
-	1	-	Priedų antraštinis lapas		10
-	2	-	Projektinių pasiūlymų rengimo užduotis		11-12
-	1	-	Nekilnojamojo turto registro duomenų bazės išrašas		13
-	1	-	Projekto atsakingų darbuotojų paskyrimo dokumentas		14
-	7	-	Įmonės ir specialistų, rengusių PP, kvalifikacijos atestatų kopijos		15-21

GRAFINIAI DOKUMENTAI

<i>Dokumento žymuo</i>	<i>Lapų sk.</i>	<i>Laida</i>	<i>Dokumento pavadinimas</i>	<i>Pastabos</i>	<i>Lapo Nr.</i>
UL-21-0021-XX-PP-S.B-01	1	0	Situacijos schema, M 1:2500		22
UL-21-0021-01-PP-S.B-02	2	0	Dangų ir eismo organizavimo planas, M 1:500		23-24
UL-21-0021-02-PP-S.B-03	2	0	L1 tinklų planas, M 1:500		25-26
UL-21-0021-03-PP-S.B-04	2	0	Elektrotechninės dalies kabelių trasos schema, M 1:500		27-28
UL-21-0021-01-PP-S.B-05	1	0	Dangos konstrukcijos skersiniai profiliai, M 1:50		29

0	2021-10	Projektiniai pasiūlymai			
<i>Laida</i>	<i>Išleidimo data</i>	<i>Laidos statusas. Keitimo priežastis (jei taikoma)</i>			
<i>Kval. patv. dok. Nr.</i>	III URBANLINE Liepkalnio g. 85, LT-02120 Vilnius; Tel. Nr.: 8 699 19380; Įmonės kodas: 300149157		<i>Statinio projekto pavadinimas</i> KAUNO R. SAV., KARMĖLAVOS SEN., NARĖPŲ K., GARAŽŲ G. KAPITALINIO REMONTO IR LIETAUS NUOTEKŲ TINKLŲ STATYBOS PROJEKTAS		
			<i>Statinio numeris ir pavadinimas</i> -		
	25326	SPV	V. Aleksandrovas		
			<i>Dokumento pavadinimas:</i> STATINIO PROJEKTO DALIES BYLŲ IR DOKUMENTŲ SUDĖTIES ŽINIARAŠTIS		<i>Laida</i> 0
LT	<i>Statytojas ir (arba) Užsakovas</i>		<i>Dokumento žymuo</i>		
	KAUNO RAJONO SAVIVALDYBĖ		UL-21-0021-XX-PP.PDŽ-01		<i>Lapas</i> 1
					<i>Lapų</i> 1

PROJEKTINIŲ PASIŪLYMŲ AIŠKINAMASIS RAŠTAS

IVADAS

Projektiniai pasiūlymai (toliau – PP) parengti, remiantis Kauno rajono savivaldybės administracijos (toliau – Užsakovas) patvirtinta Projektinių pasiūlymų rengimo užduotimi.

Statinio projekto pavadinimas – Kauno r. sav., Karmėlavos sen., Narėpų k., Garažų g. kapitalinio remonto ir lietaus nuotekų tinklų statybos projektas;

Statybos rūšis – Statinio kapitalinis remontas (pagrindinis statinys); Naujo statinio statyba;

Statinio kategorija – Neypatingieji statiniai; Nesudėtingieji statiniai.

Vadovaujantis Statybos įstatymo 6 str., 4 p. ir STR 1.04.04:2017 1 priedo reikalavimais, patvirtiname, kad projekto sprendiniai atitinka įstatymų, kitų teisės aktų, Projekto rengimo dokumentų, normatyvinių statybos techninių, normatyvinių statinio saugos ir paskirties dokumentų reikalavimus, nepažeidžia valstybės, visuomenės, neįgaliųjų integracijos ir trečiųjų asmenų interesų.

ESAMA SITUACIJA


Karmėlava – kaimas Kauno r. sav., Karmėlavos sen., netoli valstybinės reikšmės magistralinio kelio Nr. A6.

Šiame projekte nagrinėjama 0,998 km ilgio Garažų g., esanti Narėpų kaime pietų dalyje, gyvenamojoje sodybinio ir pramoninėje užstatymo teritorijoje. Nagrinėjamos gatvės pradžia – sankryža su magistraliniu keliu Nr. A6, sutampančiu su Vilniaus g., pabaiga – ties Garažų g. Nr. 16 sklypo pabaiga.

Garažų g. yra registruotas inžinerinis statinys, kurio unik. Nr. 4400-2181-8895. Registruotos atkarpos ilgis – 1,181 km. Gatvė atitinka D_s kategorijai keliamus reikalavimus. Plotis tarp gatvių raudonųjų linijų – 5,0 m arba iki artimiausių suformuotų žemės sklypų ribų. Esamas gatvės plotis – 3,5-7,0 m, eismo juostų skaičius – 1-2, esama danga – asfaltas.

Gatvės zonoje yra tokie inžineriniai tinklai: požeminiai ryšių kabeliai ir ryšių kabeliai apsauginiuose vamzdžiuose žemos ir aukštos įtampos požeminės elektros linijos bei žemos ir aukštos įtampos orinės elektros linijos.

0	2021-10	Projektiniai pasiūlymai					
Laida	Išleidimo data	Laidos statusas. Keitimo priežastis (jei taikoma)					
Kval. patv. dok. Nr.	III URBANLINE Liepkalnio g. 85, LT-02120 Vilnius; Tel. Nr.: 8 699 19380; Įmonės kodas: 300149157		Statinio projekto pavadinimas KAUNO R. SAV., KARMĖLAVOS SEN., NARĖPŲ K., GARAŽŲ G. KAPITALINIO REMONTO IR LIETAUS NUOTEKŲ TINKLŲ STATYBOS PROJEKTAS				
			Statinio numeris ir pavadinimas -				
	25326	SPV	V. Aleksandrovas		Dokumento pavadinimas: BENDRASIS AIŠKINAMASIS RAŠTAS		Laida
		PI	V. Puzonas				0
LT	Statytojas ir (arba) Užsakovas KAUNO RAJONO SAVIVALDYBĖ		Dokumento žymuo UL-21-0021-XX-PP.BAR-01			Lapas	Lapų
						1	7

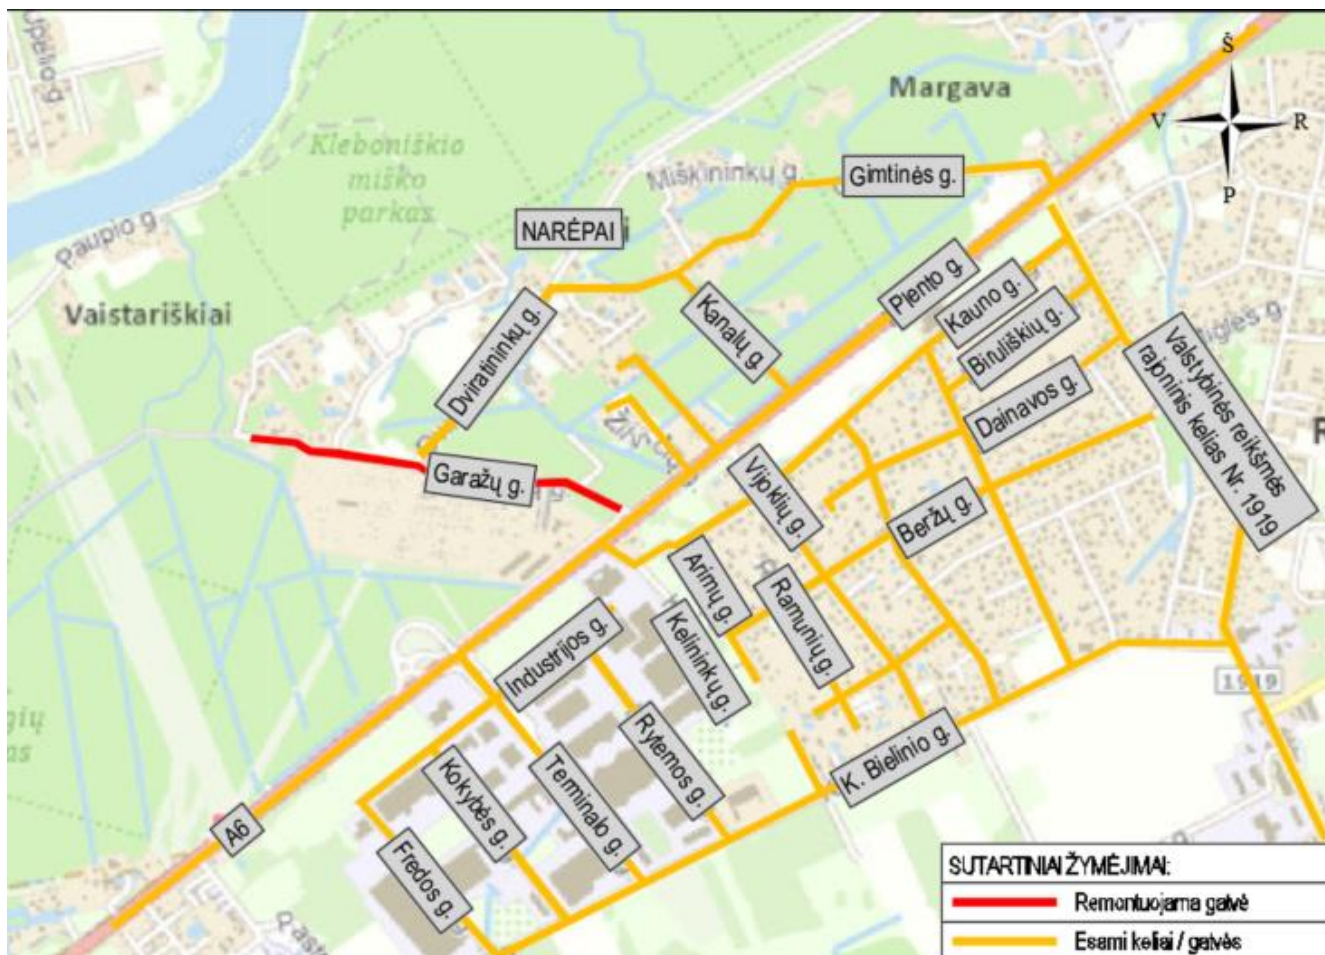

1 pav. Situacijos schema

Žymuo:	Lapas	Lapų	Laida
	2	7	0

UL-21-0021-XX-PP.BAR-01



2 pav. Esama gatvės danga (pramoninė teritorija)

Žymuo:	Lapas	Lapų	Laida
	3	7	0

UL-21-0021-XX-PP.BAR-01



3 pav. Esama gatvės danga (gyvenamoji teritorija)

PROJEKTINIAI PASIŪLIMAI

Visi siūlomi projektiniai sprendiniai atitinka teritorijų planavimo, aplinkosaugos, kraštovaizdžio, saugomų teritorijų apsaugos reikalavimus, įstatymų, kitų teisės aktų projekto rengimo dokumentus, normatyvinių statinio saugos ir paskirties dokumentus, normatyvinių statybos techninių dokumentų reikalavimus.

Pagrindiniai projektinių pasiūlymų reikalavimai:

- Sutvarkyti Bendrijų gatvę, numatant važiuojamąją dalį iš asfalto dangos; Projektuojamos gatvės kategorija – D_s; Gatvės važiuojamosios dalies plotis – 5,0-6,0 m; Eismo juostų skaičius – 2.
- Numatyti šaligatvio remontą / įrengimą iš betoninių trinkelų dangos dešinėje gatvės pusėje; Šaligatvio plotis – 1,5 m;
- Numatyti nuovažų į aplinkinius žemės sklypus ir teritorijas įrengimą;
- Numatyti esamų sankryžų sutvarkymą;
- Numatyti projektinių sprendinių pritaikymą žmonių su negalia reikmėms;
- Numatyti betoninių gatvės ir vejos bordiūrų įrengimą;
- Numatyti būtinas eismo saugumo ir reguliavimo inžinerines priemones;
- Numatyti paviršinio vandens nuvedimą nuo projektuojamų dangų įrengiant lietaus vandens surinkimo tinklus;
- Numatyti gatvės apšvietimo įrengimą, numatant atramas su LED tipo šviestuvais;
- Esant poreikiui, numatyti požeminių inžinerinių tinklų šulinių ir perdangų sutvarkymą, pakėlimą į projektinį aukštį;
- Esant poreikiui, numatyti į darbų vykdymo zoną patenkančių želdinių šalinimą;
- Esant poreikiui, numatyti į darbų vykdymo zoną patenkančių inžinerinių tinklų sutvarkymą (apsaugojimą ar

Žymuo:	Lapas	Lapų	Laida
	4	7	0

UL-21-0021-XX-PP.BAR-01

- perkėlimą);
- Numatyti darbų vykdymo zonos sutvarkymą pagal privalomų normatyvinių dokumentų reikalavimus.

Gatvės sutvarkymas

Nagrinėjama Garažų g. atitinka D_s kategorijai keliamus reikalavimus. Gatvės važiuojamosios dalies plotis numatomas 5,0-6,0 m. Gatvės eismo juostų skaičius – 2, eismo juostos plotis – 2,50-3,0 m. Gatvės danga – asfaltas. Tvarkomos gatvės ilgis – 0,998 km. Gatvės važiuojamoji dalis atskiriama betoniniais bordiūrais 100x30x15 cm. Bordiūrai virš važiuojamosios dalies iškilę 10 cm.

Kairėje gatvės pusėje, nuo PK 4+23 iki PK 4+60 projektuojamas 2,5 m pločio ir 38,0 m ilgio autobusų sustojimo aikštelės peronas.

Kairėje gatvės pusėje nuo PK 0+02 iki PK 2+51 ir nuo PK 5+40 iki PK 8+74 ir dešinėje gatvės pusėje nuo PK 2+51 iki PK 5+40 projektuojamas 1,5 m pločio šaligatvis. Šaligatvio danga – asfaltas. Šaligatviai įreminami betoniniais vejos bordiūrais 100x8x20 cm. Gatvės važiuojamosios dalies bei šaligatvio susikirtimai projektuojami viename lygyje, nuleidžiant šaligatvį iki važiuojamosios dalies aukščio. Ties šaligatvio pabaiga įrengiamos nuožulnios plokštumos su įspėjamaisiais paviršiais akliems ir silpnaregiams iš geltonos spalvos betoninių trinkelų dangos.

Detalūs gatvės sutvarkymo projektiniai sprendiniai pateikti brėžinyje UL-21-0021-01-PP.B-02.

Sankryžų ir nuovažų įrengimas

Tvarkomos trišalės sankryžos su Garažų g. atšaka (PK 1+73), Dviratininkų g. (PK 5+59) ir Narėpų g. (PK 7+74), įrengiant atitinkamai 2,0; 8,0; 12,0; 15,0 m posūkio spindulius, atsižvelgiant į esamą situaciją.

Tvarkomos gatvės abiejose pusėse projektuojamos 21 nuovažos į aplinkinius žemės sklypus ir teritorijas, kurios projektuojamos su asfalto. Nuovažos su asfalto danga projektuojamos 3,5; 4,0; 5,0; 7,0 m pločio, įrengiant su 2,0 m posūkių spinduliais arba be spindulio. Nuovažos projektuojamos iki žemės sklypo ribos, nuovažų ilgis – 1,0-6,0 m.

Esamos nuovažos turi būti sklandžiai suvedamos su tvarkoma danga. Nuovažų įrengimo vietą tikslinti su Statytoju.

Detalūs nuovažų įrengimo ir parinkimo sprendiniai pateikti UL-21-0021-01-PP.B-02.

Dangų konstrukcijų įrengimo darbai

Dangų konstrukcija apskaičiuota ir parinkta, remiantis Automobilių kelių standartizuotų dangų konstrukcijų projektavimo taisyklėmis „KPT SDK 19“ bei atliktais inžineriniais geologiniais ir geotechniniais tyrimais.

Įvertinus transporto eismo intensyvumą (vyrauja lengvųjų automobilių eismas, sunkiojo transporto eismas), nustatyta projektinė apkrova ties pramonine zona $A < 0,3-1,0$ DK 1 dangos konstrukcija klasė ir ties gyvenamąja $A \leq 0,1$ dangos konstrukcijos klasė DK 0,1.

Įvertinus didžiausio įšalo gylį (1,30 m) bei dangos konstrukcijos klasę (DK 1 ir DK 0,1), minimalus šalčiui atsparios dangos konstrukcijos storis – 85 ir 65 cm ant F3 klasės gruntų.

Atsižvelgiant į tai, kad gatvė projektuojama pusinėje iškasoje / iškasoje ir gatvės zonoje projektuojami lietaus nuotekų tinklai bei pokonstrukcinis drenažas, šalčiui atsparios dangos konstrukcijos storis gali būti mažinamas 5 cm.

Gatvės dangos konstrukcija (asfalto dangos konstrukcija DK 1):

- 4 cm storio viršutinis asfalto dangos sluoksnis iš asfalto mišinio AC 11 VN;
- 10 cm storio asfalto pagrindo sluoksnis iš asfalto mišinio AC 22 PN;
- 20 cm storio skaldos pagrindo sluoksnis iš nesurištojo mineralinių medžiagų mišinio fr. 0/45;
- 46 cm storio apsauginis šalčiui atsparus sluoksnis iš nesurištojo mineralinių medžiagų mišinio.

Gatvės dangos konstrukcija (asfalto dangos konstrukcija DK 0,1):

- 8 cm storio asfalto pagrindo-dangos sluoksnis iš asfalto mišinio AC 16 PD;
- 20 cm storio skaldos pagrindo sluoksnis iš nesurištojo mineralinių medžiagų mišinio fr. 0/45;
- 32 cm storio apsauginis šalčiui atsparus sluoksnis iš nesurištojo mineralinių medžiagų mišinio.

Šaligatvio dangos konstrukcija:

- 8 cm storio asfalto pagrindo-dangos sluoksnis iš asfalto mišinio AC 16 PD;
- 20 cm storio skaldos pagrindo sluoksnis iš nesurištojo mineralinių medžiagų mišinio fr. 0/45;
- 17 cm storio apsauginis šalčiui atsparus sluoksnis iš nesurištojo mineralinių medžiagų mišinio;
- Žemės sankasa.

Nuovažos ir sankryžos dangos konstrukcija (asfalto dangos konstrukcija DK 0,1):

- 8 cm storio asfalto pagrindo-dangos sluoksnis iš asfalto mišinio AC 16 PD;

Žymuo:	Lapas	Lapų	Laida
UL-21-0021-XX-PP.BAR-01	5	7	0

- 20 storio skaldos pagrindo sluoksnis iš nesurišto mineralinių medžiagų mišinio fr. 0/45;
- 32 cm storio apsauginis šalčiui atsparus sluoksnis iš nesurišto mineralinių medžiagų mišinio;
- Žemės sankasa.

Nuovažos ir sankryžos dangos konstrukcija (asfalto dangos konstrukcija DK 1):

- 8 cm storio asfalto pagrindo-dangos sluoksnis iš asfalto mišinio AC 16 PD;
- 20 storio skaldos pagrindo sluoksnis iš nesurišto mineralinių medžiagų mišinio fr. 0/45;
- 52 cm storio apsauginis šalčiui atsparus sluoksnis iš nesurišto mineralinių medžiagų mišinio;
- Žemės sankasa.

Autobusų sustojimo aikštelės perono dangos konstrukcija:

- 8 cm storio tamsiai pilkos spalvos betoninių trinkelų danga;
- 3 cm storio atsijų sluoksnis;
- 15 storio skaldos pagrindo sluoksnis iš nesurišto mineralinių medžiagų mišinio fr. 0/45;
- 19 cm storio apsauginis šalčiui atsparus sluoksnis iš nesurišto mineralinių medžiagų mišinio;
- Žemės sankasa.

Detalūs dangų konstrukcijų parinkimo sprendiniai pateikti brėžinyje UL-21-0021-01-PP.B-05.

Skersiniai profiliai

Gatvės dangos skersinis nuolydis projektuojamas prisilaikant leistinų ir maksimaliai prisitaikant prie esamo žemės paviršiaus nuolydžio.

Gatvės važiuojamosios dalies skersinis nuolydis projektuojamas vienšlaitis 2,0 %, sankasos – vienšlaitis 4,0 %.

Detalūs skersinio profilių parinkimo sprendiniai pateikti UL-21-0021-01-PP.B-05.

Eismo organizavimas

Naujai projektuojami kelio ženklai įrengiami vadovaujantis „Kelio ženklų įrengimo ir vertikaliojo ženklinimo taisyklėmis“. Projekte numatoma įrengti kelio ženklus ant viensteinų metalinių atramų. Kelio ženklai projektuojami 1 grupės dydžio. Kelio ženklai privalo būti įrengti taip, kad atstumas nuo važiuojamosios dalies krašto iki artimesniojo ženklo skydo krašto būtų 0,5 – 2,0 m.

Esamus kelio ženklus numatoma išsaugoti.

Detalūs eismo organizavimo sprendiniai pateikti brėžinyje UL-21-0021-01-PP.B-02.

Paviršinio vandens nuvedimas

Lietaus (ir sniego tirpsmo) vandens nuo Garažų g. surinkimui numatomi lietaus šulinėliai ir lietaus vandens tinklai. Projektuojami lietaus vandens tinklai yra nuvedami iki tekančio upelio Garažų g. pabaigoje.

Apžiūros šuliniai ir lietaus šulinėliai projektuojami iš g/b surenkamų žiedų. Šuliniams turi būti įrengta dugno ir sienų hidroizoliacija.

Apšvietimas

Eismo saugumui Garažų g. užtikrinti numatomas naujas LED šviestuvais gatvės apšvietimas. Projektuojamas apšvietimo elektros tinklas prijungiamas nuo projektuojamos gatvių apšvietimo valdymo spintos AVS, kuri projektuojama atskiru projektu.

Apšvietimo atramos projektuojamos karštai cinkuotos konusinės (su apsaugine guma).

Garažų g. apšvietimui projektuojami 48W LED šviestuvai, pėsčiųjų perėjų apšvietimui atitinkamai 48W ir 37W.

Inžineriniai tinklai

Į statybos darbų zoną patenka tokie inžineriniai tinklai: požeminiai ryšių kabeliai ir ryšių kabeliai apsauginiuose vamzdžiuose žemos ir aukštos įtampos požeminės elektros linijos bei žemos ir aukštos įtampos orinės elektros linijos.

Kapitalinio remonto metu visi tinklai išsaugomi.

Atliekant gatvės dangos konstrukcijos įrengimo darbus, numatomas pokonstrukcinio drenažo įrengimas iš PVC gofruotų perforuotų DN 113/128 SN8 klasės vamzdžių. Drenažas pajungiamas į projektuojamus lietaus vandens surinkimo šulinėlius.

Atsižvelgiant į kitų inžinerinių tinklų išsidėstymą iki gatvės projektuojamų dangų (išlaikomi minimalūs aukščio ir gylgio gabaritai), poveikis minėtiems tinklams nenumatomas.

Žymuo:	Lapas	Lapų	Laida
UL-21-0021-XX-PP.BAR-01	6	7	0

Apželdinimas

Teritorija tvarkoma, vadovaujantis aplinkosauginiais reikalavimais želdinių šalinimui. Vadovaujantis LR želdynų įstatymu ir LR Vyriausybės nutarimu „Dėl kriterijų, pagal kuriuos medžiai ir krūmai augantys ne miškų ūkio paskirties žemėje, priskiriami saugotiniams, sąrašo patvirtinimo ir medžių ir krūmų priskyrimo saugotiniams“ medžiai, kurių skersmuo daugiau kaip 20 cm ir kurie auga miestų bendro naudojimo teritorijose yra laikomi saugotiniais.

Darbų metu numatoma pašalinti želdinius, trukdančius darbams ir augančius darbų vykdymo ribose. Statybos darbų metu kertama 20 vnt. medžių.

Visoje statybų teritorijoje po pagrindinių statybos darbų numatoma sutvarkyti darbų zoną.

Baigiamieji darbai

Baigiamieji darbai apima teritorijos, esančios darbų vykdymo zonoje, sutvarkymą: pažeistų plotų rekultivavimą, viršutinio dirvožemio sluoksnio atstatymą, statybinių šiukšlių išvežimą.

Aplinkos sprendinių pritaikymas neįgaliesiems

Projekto sprendiniai parinkti pagal STR 2.03.01:2019 „Statinių prieinamumas“ reikalavimus.

Projektuojamų šaligatvių plotis yra 1,5 m, skersinis nuolydis 2,0 %. Šaligatviai projektuojami taip, kad lygių skirtumai ir nelygumai nebūtų didesni kaip 5 mm.

Į šaligatvius neturi išsikišti objektai, galintys tapti kliūtimi žmonėms su negalia. Ant šaligatvių neturi būti dangčių, grotų, trapų ir kitų kliūčių, kyšančių aukščiau ar įleistų giliau kaip 5 mm nuo projektuojamų takų paviršiaus.

Šaligatvių susikirtimo su važiuojamąją dalimi vietose įrengiami aklujų ir silpnaregių įspėjamieji iš geltonos spalvos betoninių trinkelų.

Transporto eismo organizavimas statybos darbų metu

Statybos metu darbus organizuoti taip, kad būtų įmanomas žmonių patekimas į aplinkines teritorijas ir pastatus. Prieš darbų vykdymo zoną įrengti laikinus kelio ženklus, įspėjančius apie vykdomus darbus, bei aptverti darbų vykdymo vietas.

Rangovas privalo atstatyti aplinkinius kelius iki buvusios būklės, jei statybų metu dėl rangovo kaltės, šie keliai buvo pažeisti ar sugadinti.

Tretieji asmenys

Projekto sprendiniai pateikti Garažų g. statinio ribose, dėl to projektas parengtas nepažeidžiant trečiųjų asmenų interesų.

PASTABOS:

1. Vykdamas statybos darbus visus matmenis būtina tikslinti vietoje;
2. Statybos darbų Rangovas, prieš pradėdamas vykdyti žemės darbus, privalo išsikviesti inžinerinius tinklus eksploatuojančios organizacijos atstovą. Atliekant darbus greta esamų inžinerinių tinklų, žemės darbai turi būti vykdomi rankiniu būdu, nepažeidžiant esamų komunikacijų. Pažeidus sutvarkyti;
3. Statybos darbai turi būti vykdomi griežtai pagal projektą, pasirašant nustatytą tvarką darbų aktus, vykdamas statybos priežiūrą vykdančių tarnybų reikalavimus, turint gaminių sertifikavimo arba kitus kokybę įrodančius dokumentus;
4. Projekte numatyti reikalavimai medžiagoms, gaminiams, darbų vykdymui pagal turimus pradinius duomenis. Statybos metu atsiradus nenumatytiems aplinkybėms, šie reikalavimai gali būti patikslinti projekto vykdymo priežiūros metu;
5. Esamos nuovažos turi būti sklandžiai suvedamos su tvarkoma danga. Nuovažų įrengimo vietą tikslinti su Statytoju;
6. Esamų inžinerinių komunikacijų požeminių sklendžių kapos ir šulinių liukai, patenkantys po naujai projektuojamomis dangomis, privalo būti paauskštinti ar nužeminti iki projekto aukščio, pakeičiant netinkamus naujais (plaukiojančio tipo) su atitinkama simbolika. Statybos darbų metu pastebėjus defektuotą g/b šulinių perdangas, pakeisti naujomis;
7. Visos statybos ir apdailos medžiagos turi atitikti LR galiojančius priešgaisrinės saugos ir higienos reikalavimus bei turėti atitikties sertifikatus;
8. Esant neatitikimams tarp projekto sudarančių dokumentų, kaip pagrindine projektine medžiaga remtis techninėmis specifikacijomis, aiškinamuoju raštu, brėžiniais, sąnaudų žiniaraščiais;
9. Kelio ženklai projektuojami I grupės dydžio;
10. Esami gatvės ženklai, kurie yra brėžinyje pavaizduoti, atlikus visus statybos darbus, turi būti atstatomi į savo vietas.
11. Šaligatvio ir bortų galai turi būti nuleisti per 2,0 atstumą iki važiuojamosios dalies aukščio.

Žymuo:	Lapas	Lapų	Laida
UL-21-0021-XX-PP.BAR-01	7	7	0

PROJEKTINIŲ PASIŪLYMŲ PRIEDAI



TVIRTINU:

PROJEKTINIŲ PASIŪLYMŲ RENGIMO UŽDUOTIS

I. BENDRA INFORMACIJA

1. **Statytojas:** Kauno rajono savivaldybė, įstaigos kodas 188756386, Savanorių pr. 371, LT-49500 Kaunas.
2. **Projekto pavadinimas:** Kauno r. sav., Karmėlavos sen., Narėpų k., Garažų g. kapitalinio remonto ir lietaus nuotekų tinklų statybos projektas.
3. **Projekto adresas:** Garažų g., Narėpų k., Karmėlavos sen., Kauno raj. sav.
4. **Statinio paskirtis ir jo paskirties pagrindiniai rodikliai:** Susisiekimo komunikacijos: gatvės (pagrindinis statinys); Inžineriniai tinklai: vandentiekio ir nuotekų šalinimo tinklai, elektros tinklai; elektros tinklai (ESO, AB).
5. **Statybos rūšis:** Statinio kapitalinis remontas (pagrindinis statinys); Naujo statinio statyba.
6. **Statinio kategorija:** Neypatingasis statinys (pagrindinis statinys); Neypatingasis statinys; Nesudėtingieji statiniai, I grupė.
7. **Statinio projekto rengimo etapas:** Projektiniai pasiūlymai.
8. **Projektinių pasiūlymų paskirtis:** Informuoti visuomenę (STR 1.04.04:2017 „Statinio projektavimas, projekto ekspertizė“ 60 punktas).
9. **Projektinių pasiūlymų sudėtis:** Projektinius pasiūlymus parengti vadovaujantis STR 1.04.04:2017 „Statinio projektavimas, projekto ekspertizė“ 13 priedu.
10. **Statinių grupės sudėtis:**
 - Garažų gatvė: Susisiekimo komunikacijos: gatvės;
 - Lietaus nuotekų tinklai: Inžineriniai tinklai: nuotekų šalinimo tinklai;
 - Gatvės apšvietimas: Inžineriniai tinklai: elektros tinklai;
 - AB „ESO“: Inžineriniai tinklai: elektros tinklai.
11. **Funkciniai (paskirties) ir naudojimo (eksplotaciniai) reikalavimai statiniui (statinių grupei):**
 - 11.1. **Esami statinių duomenys:**
 - Gėlių gatvė (prisijungimo vieta):
 - o Gatvės kategorija – Ds;
 - o Gatvės atkarpos pradžia – sankryža su Vilniaus g.;
 - o Gatvės pabaiga – sankryža su Vingio g.;
 - o Gatvės atkarpos ilgis – apie 0,998 km;
 - o Važiuojamoji dalis – asfalto dangą, plotis – 4,0-7,0 m;
 - o Šaligatviai – nėra.
 - Teritorija (gatvės trasa):
 - o Inžineriniai tinklai – į statybos darbų zonos ribas patenka ryšių, žemos ir aukštos įtampos elektros linijos;
 - o Apšvietimas – yra.
 - 11.2. **Projektuojamų statinių duomenys:**

- Numatyti Garažų gatvės atkarpos tarp Vilniaus g. gatvės ir Vingio g. remontą, numatant važiuojamąją dalį iš asfalto dangos; Projektuojamos gatvės kategorija – D_s; Gatvės važiuojamosios dalies plotis – 5,0-6,0 m;
- Numatyti šaligatvio remontą/ įrengimą iš betoninių trinkelų dangos vienoje gatvės pusėje; Šaligatvio plotis – 1,5 m;
- Numatyti nuovažų į aplinkines teritorijas įrengimą;
- Numatyti projektinių sprendinių pritaikymą žmonių su negalia reikmėms;
- Numatyti betoninių gatvės ir vejos bordiūrų įrengimą;
- Numatyti būtinas eismo saugumo ir reguliavimo inžinerines priemones;
- Numatyti paviršinio vandens nuvedimą nuo projektuojamų dangų įrengiant lietaus vandens surinkimo tinklus;
- Numatyti požeminių inžinerinių tinklų šulinių ir perdangų sutvarkymą, pakėlimą į projektinį aukštį;
- Numatyti gatvės apšvietimo įrengimą;
- Esant poreikiui, numatyti į darbų vykdymo zoną patenkančių želdinių šalinimą;
- Esant poreikiui, numatyti į darbų vykdymo zoną patenkančių inžinerinių tinklų sutvarkymą (apsaugojimą ar perkėlimą);
- Numatyti darbų vykdymo zonos sutvarkymą pagal privalomų normatyvinių dokumentų reikalavimus.

12. Statinio (statinių grupės) projektavimo eiliškumas:

1. Statybinių inžinerinių tyrinėjimų atlikimas;
2. Statinio statybos projektinių pasiūlymų parengimas;
3. Visuomenės informavimas apie numatomą statinių projektavimą;
4. Statinio statybos projekto parengimas;
5. Statinio statybos projekto taisymas pagal statinio projekto bendrosios ekspertizės išvadas;
6. Statinio statybos projekto derinimas su prisijungimo ir technines sąlygas išdavusiomis ir kitomis suinteresuotomis institucijomis;
7. Statinio statybą leidžiančio dokumento gavimas.

- 13. Nurodymai statinio projekto dokumentų komplektavimui, įforminimui; dokumentų komplektų skaičius, tame tarpe kompiuterinėje laikmenoje ir t.t.:** statinio statybos projektinius pasiūlymus parengti 3 (trim) egzemplioriais: 2 (dvi) kopijos popierine forma ir 1 (viena) kopija skaitmenine forma (kompaktiniame diske ar universaliame skaitmeniniame (optiniame) diske) (tekstinius dokumentus ir brėžinius *jpeg* arba *pdf* formatu). Kiekvienas atskiras dokumentas, pateikiamas skaitmenine forma, turi turėti konkretų, dokumento paskirtį ir esmę atitinkantį pavadinimą.. Projektinių pasiūlymų pateikimas skaitmenine forma turi būti suderintas su Statytoju.

Statytojas

Kauno miesto savivaldybės
administracijos direktoriaus
Santosa Kubavičius

Vardas, pavardė

Parašas

Data

Projekto vadovas

Vardas, pavardė

Parašas

Data

Kopija tikra

Projekto vadovas
Vitalijus Aleksandrovas
Atestato Nr. 25326



NEKILNOJAMOJO TURTO REGISTRO DUOMENŲ BAZĖS IŠRAŠAS

2021-07-26 17:05:33

1. Nekilnojamojo turto registre įregistruotas turtas:

Registro Nr.: **44/1433012**
Registro tipas: **Statiniai**
Sudarymo data: **2011-06-14**
Kauno r. sav., Karmėlavos sen., Narėpų k., Garažų g.

2. Nekilnojamieji daiktai:

2.1. **Kelias (gatvė) - Gatvė**
Kauno r. sav., Karmėlavos sen., Narėpų k., Garažų g.
Unikalus daikto numeris: **4400-2181-8895**
Daikto pagrindinė naudojimo paskirtis: **Kelių (gatvių)**
Žymėjimas plane: **1-29**
Ilgis: **1.181 km**
Danga: **Žvyras**
Eismo juostų skaičius: **Dvi**
Gatvės kategorija: **Pagalbinė**
Atkūrimo sąnaudos (statybos vertė): **338566 Eur**
Atkuriamoji vertė: **84859 Eur**
Vidutinė rinkos vertė: **84859 Eur**
Vidutinės rinkos vertės nustatymo būdas: **Atkuriamoji vertė**
Vidutinės rinkos vertės nustatymo data: **2011-06-09**
Kadastro duomenų nustatymo data: **2011-06-09**

3. Daikto priklausiniai iš kito registro: įrašų nėra

4. Nuosavybė:

4.1. **Nuosavybės teisė**
Savininkas: **KAUNO RAJONO SAVIVALDYBĖ, a.k. 111100622**
Daiktas: **kelias (gatvė) Nr. 4400-2181-8895, aprašytas p. 2.1.**
Įregistravimo pagrindas: **2012-07-05 Perdavimo - priėmimo aktas Nr. 57**
Įrašas galioja: **Nuo 2012-07-20**

5. Valstybės ir savivaldybių žemės patikėjimo teisė: įrašų nėra

6. Kitos daiktinės teisės : įrašų nėra

7. Juridiniai faktai: įrašų nėra

8. Žymos: įrašų nėra

9. Teritorijos, kuriose taikomos specialiosios žemės naudojimo sąlygos: įrašų nėra

10. Daikto registravimas ir kadastro žymos:

10.1. **Suformuotas naujas (daikto registravimas)**
Daiktas: **kelias (gatvė) Nr. 4400-2181-8895, aprašytas p. 2.1.**
Įregistravimo pagrindas: **2012-07-05 Perdavimo - priėmimo aktas Nr. 57**
Įrašas galioja: **Nuo 2012-07-20**

10.2. **Kadastrinius matavimus atliko (kadastro žyma)**
Valstybės įmonės Registrų centro Kauno filialas, a.k. 135040952
Daiktas: **kelias (gatvė) Nr. 4400-2181-8895, aprašytas p. 2.1.**
Įregistravimo pagrindas: **2011-06-09 Nekilnojamojo daikto kadastro duomenų byla**
Kvalifikacijos pažymėjimas Nr. 2M-M-187
Įrašas galioja: **Nuo 2012-07-20**

11. Registro pastabos ir nuorodos: įrašų nėra

12. Kita informacija: įrašų nėra

13. Informacija apie duomenų sandoriui tikslinimą: įrašų nėra

Dokumentą atspausdino

VYTENIS PUZONAS



UAB "URBAN LINE"
DIREKTORIUS

ĮSAKYMAS

DĖL PROJEKTO VADOVO IR PROJEKTO DALIES VADOVO PASKYRIMO

2021 m. kovo 8 d. Nr. **ATS – 2021/03/08/04**
Vilnius

Vadovaudamasis Statybos techniniu reglamentu STR 1.04.04:2017 "Statinio projektavimas, projekto ekspertizė" ir Bendrovėje įdiegtos Integruotos kokybės, aplinkos apsaugos, darbuotojų saugos ir sveikatos vadybos sistemos (atitinkančios LST EN ISO 9001:2015, LST EN ISO 14001:2015 ir LST 1977:2008 standartų reikalavimus) procedūromis, objektui „Kauno rajono savivaldybės Karmėlavos seniūnijos Narėpų kaimo Garažų gatvės kapitalinio remonto techninis darbo projektas“ skiriu:

nuo 2021 m. kovo 8 d. save, direktorių Vitalijų Aleksandrova projekto vadovu (kval. atestato Nr. 25326),

nuo 2021 m. kovo 8 d. save, direktorių Vitalijų Aleksandrova, projekto dalies vadovu (S, KS dalis), (kval. atestato Nr. 29450),

pagal 2021 m. kovo 8 d. Pirkimo sutartį Nr. CPO162576, sudarytą su Kauno rajono savivaldybės administracija.

Direktorius

.....
(parašas)

Vitalijus Aleksandrovas

Kopija tikra

Projekto vadovas
Vitalijus Aleksandrovas
Atestato Nr. 25326





REGISTRŲ CENTRAS

VALSTYBĖS ĮMONĖ REGISTRŲ CENTRAS

Vincos Kudirkos g. 18-3, 03105 Vilnius, tel. (8 5) 2688 262, faks. (8 5) 2688 311, el.p. info@registrucentras.lt

LIETUVOS RESPUBLIKOS JURIDINIŲ ASMENŲ REGISTRO
IŠPLĖSTINIS IŠRAŠAS

2018-06-28 15:28:51

1. Juridinių asmenų registre įregistruota:

Pavadinimas: **UAB "URBAN LINE"**
 Kodas: **300149157**
 Teisinė forma: **Uždaroji akcinė bendrovė**
 Teisinis statusas: **Teisinis statusas neįregistruotas**
 Buveinės adresas: **Vilniaus m. sav. Vilniaus m. Pylimo g. 21**
 NTR objekto kodas: **1094-0307-1018:0026**
 Įregistravimo data: **2005-10-03**
 Versija: **30 (2017-06-12)**
 Duomenų būklė: **Pilnai sutvarkyti duomenys**
 Registro tvarkytojas: **Valstybės įmonės Registrų centro Vilniaus filialas**

2. Filialai, atstovybės registruoti Lietuvoje: įrašų nėra**3. Kapitalas ir akcijos:**

Įstatinio kapitalo dydis:
 Akcijų skaičius:
 Vardinių paprastųjų akcijų
 skaičius:
 Vardinės paprastosios akcijos
 nominali vertė:

KONFIDENCIALU

4. Veiklos tikslai ir rūšys:

Tikslai: **prekyba, gamyba, paslaugų teikimas, architektūros ir inžinerijos veikla, techninis tikrinimas ir analizė, bet kokia kita veikla, kuri neprieštaruja Lietuvos Respublikos teisės aktams**

5. Organai:

5.1.

Visuotinis akcininkų susirinkimasRegistruota: **Nuo 2005-10-03**Dokumentas (-ai): **Aprašytas (-ti) p. 14.38**

5.2.

VadovasRegistruota: **Nuo 2005-10-03**Dokumentas (-ai): **Aprašytas (-ti) p. 14.34, 14.36, 14.38**

5.2.1.

Asmuo: **VITALIJUS ALEKSANDROVAS, a.k. KONFIDENCIALU****Paskyrimo (išrinkimo) data 2006-04-14**Registruota: **Nuo 2006-04-21****Vilniaus m. sav. Vilniaus m. Dzūkų g. 22/19-12****Dokumentas (-ai) aprašytas (-ti) p. 14.34****6. Dalyviai:**

6.1.

Akcininkas

Registruota:

Dokumentas (-ai):

6.1.1.

Asmuo: **KONFIDENCIALU**

Registruota:

7. Taisyklė, pagal kurią asmenys veikia juridinio asmens vardu:

7.1.

Vienasmenis atstovavimasRegistruota: **Nuo 2005-10-03**Aprašymas: **Juridinio asmens vardu veikia vadovas**Dokumentas (-ai): **Aprašytas (-ti) p. 14.36****8. Licencijuojama veikla:**UAB „URBAN LINE“
Direktorius

Vitalijus Aleksandrov

PV Vitalijus Aleksandrov
Kvalif. atest. Nr. 25326

KONFIDENCIALU

- 8.1. Geodeziniai darbai
 Registruota: Nuo 2008-02-04
 Terminas: Nuo 2008-01-30
 Aprašymas: Licencijos Nr. G-591-(919)
 Dokumentas (-ai): Aprašytas (-ti) p. 14.31
- 8.2. Topografiniai ir kartografiniai darbai
 Registruota: Nuo 2008-02-04
 Terminas: Nuo 2008-01-30
 Aprašymas: Licencijos Nr. TK-591-(919)
 Dokumentas (-ai): Aprašytas (-ti) p. 14.32
- 8.3. Kaimo plėtros žemėtvarkos projektų rengimas
 Registruota: Nuo 2008-07-15
 Terminas: Nuo 2008-07-08
 Aprašymas: Licencijos Nr. 1 R-KP-92
 Dokumentas (-ai): Aprašytas (-ti) p. 14.28
- 8.4. Žemės sklypų formavimo ir pertvarkymo projektų rengimas
 Registruota: Nuo 2008-02-11
 Terminas: Nuo 2008-02-05
 Aprašymas: Licencijos Nr. 1 R-ŽF-220
 Dokumentas (-ai): Aprašytas (-ti) p. 14.30

9. Kiti duomenys:

Finansinių metų pradžia: 01-01
 Finansinių metų pabaiga: 12-31

10. Žymos: įrašų nėra

11. Bankrotas: įrašų nėra

12. Veiklos apribojimai: įrašų nėra

13. Finansinės atskaitomybės pateikimas:

- 13.1. Ataskaitinis laikotarpis: Nuo 2016-01-01 iki 2016-12-31
 Pateikimo data: 2017-06-12
 Dokumentas: Aprašytas p. 14.1

14. Dokumentai:

- 14.1. Finansinės atskaitomybės dokumentai
 Dokumento data: 2017-05-12, Nr. 000628982011
 Gautas 2017-06-12, įregistruotas 2017-06-12
 Aprašymas: 2016 m. finansinė atskaitomybė, aiškinamasis raštas
- 14.2. Įgaliojimas
 Dokumento data: 2017-04-20, Nr. 506527
 Gautas 2017-04-20, įregistruotas 2017-04-20
- 14.3. Prašymas registruoti Juridinių asmenų registre JAR-1-E
 Dokumento data: 2016-12-29
 Gautas 2016-12-29, įregistruotas 2017-02-27
- 14.4. Įstatai
 Dokumento data: 2016-11-03
 Gautas 2016-12-29, įregistruotas 2017-02-27
- 14.5. Vienintelio akcininko sprendimas
 Dokumento data: 2016-11-03, Nr. 1
 Gautas 2016-12-29, įregistruotas 2017-02-27
 Aprašymas: Vienintelio akcininko sprendimas
- 14.6. Finansinės atskaitomybės dokumentai
 Dokumento data: 2016-04-28, Nr. 000628982010
 Gautas 2017-02-22, įregistruotas 2017-02-22
 Aprašymas: 2015 m. finansinė atskaitomybė, aiškinamasis raštas
- 14.7. Įgaliojimas

PV Vitalijus Aleksandrovas
 Kvalif. atest. Nr. 25326



Dokumento data: 2017-02-13, Nr. 493651
Gautas 2017-02-13, įregistruotas 2017-02-13

- 14.8. Įgaliojimas
Dokumento data: 2016-11-15
Gautas 2016-11-15, įregistruotas 2016-11-17
- 14.9. Įgaliojimo panaikinimas
Dokumento data: 2015-08-14
Gautas 2015-09-15, įregistruotas 2015-09-16
- 14.10. Įgaliojimo panaikinimas
Dokumento data: 2015-08-14
Gautas 2015-09-15, įregistruotas 2015-09-16
- 14.11. Finansinės atskaitomybės dokumentai
Dokumento data: 2015-03-02, Nr. 000628982009
Gautas 2015-05-29, įregistruotas 2015-05-29
Aprašymas: 2014 m. finansinė atskaitomybė, aiškinamasis raštas, juridinio asmens finansinių ataskaitų rinkinys
- 14.12. Įgaliojimo panaikinimas
Dokumento data: 2014-11-18
Gautas 2014-11-19, įregistruotas 2014-11-21
- 14.13. Įgaliojimas
Dokumento data: 2014-11-18
Gautas 2014-11-19, įregistruotas 2014-11-21
- 14.14. Įgaliojimas
Dokumento data: 2014-11-18
Gautas 2014-11-19, įregistruotas 2014-11-21
- 14.15. Finansinės atskaitomybės dokumentai
Dokumento data: 2014-04-30, Nr. 000628982008
Gautas 2014-06-09, įregistruotas 2014-06-09
Aprašymas: 2013 m. finansinė atskaitomybė, aiškinamasis raštas, patvirtintos finansinės ataskaitos
- 14.16. Įgaliojimas
Dokumento data: 2014-05-27
Gautas 2014-05-27, įregistruotas 2014-05-27
- 14.17. Finansinės atskaitomybės dokumentai
Dokumento data: 2013-04-30, Nr. 000628982007
Gautas 2013-05-21, įregistruotas 2013-05-21
Aprašymas: 2012 m. finansinė atskaitomybė, aiškinamasis raštas
- 14.18. Įstatai
Dokumento data: 2012-12-20
Gautas 2012-12-31, įregistruotas 2013-01-04
- 14.19. Prašymas registruoti Juridinių asmenų registre
Dokumento data: 2012-12-31
Gautas 2012-12-31, įregistruotas 2013-01-04
Notaro žymas: Vilniaus m. 30-as notarų biuras, not. MINDAUGAS SIPAVIČIUS, Reg. Nr. 4342, notarinio veiksmo atlikimo data 2012-12-31
Aprašymas: Dėl įstatų įregistravimo
- 14.20. Vienintelio akcininko sprendimas
Dokumento data: 2012-12-20
Gautas 2012-12-31, įregistruotas 2013-01-04
Aprašymas: Dėl įstatų patvirtinimo
- 14.21. Finansinės atskaitomybės dokumentai
Dokumento data: 2012-04-30, Nr. 000628982006

- Aprašymas: Gautas 2012-06-01, įregistruotas 2012-06-01
2011 m. finansinė atskaitomybė, aiškinamasis raštas
- 14.22. Akcininkų sąrašas
Dokumento data: 2012-04-25, Nr. SPF-2012/143
Gautas 2012-04-25, įregistruotas 2012-04-30
- 14.23. Prašymas registruoti Juridinių asmenų registre
Dokumento data: 2012-04-25
Gautas 2012-04-25, įregistruotas 2012-04-30
Aprašymas: Dėl akcininko duomenų įregistravimo
- 14.24. Finansinės atskaitomybės dokumentai
Dokumento data: 2011-04-29, Nr. 000628982005
Gautas 2011-05-26, įregistruotas 2011-05-26
Aprašymas: 2010 m. finansinė atskaitomybė, aiškinamasis raštas
- 14.25. Akcininkų sąrašas
Dokumento data: 2010-05-26
Gautas 2010-05-27, įregistruotas 2010-06-02
- 14.26. Finansinės atskaitomybės dokumentai
Dokumento data: 2010-04-30, Nr. 000628982004
Gautas 2010-05-26, įregistruotas 2010-05-26
Aprašymas: 2009 m. finansinė atskaitomybė, aiškinamasis raštas
- 14.27. Finansinės atskaitomybės dokumentai
Dokumento data: 2009-04-30, Nr. 000628982003
Gautas 2009-05-28, įregistruotas 2009-05-28
Aprašymas: 2008 m. finansinė atskaitomybė, aiškinamasis raštas
- 14.28. Pranešimas apie licencijos (leidimo) išdavimą
Dokumento teikėjas: Nacionalinė žemės tarnyba prie Žemės ūkio ministerijos, JA k. 188704927
Dokumento data: 2008-07-10, Nr. 1 R-KP-92
Gautas 2008-07-14, įregistruotas 2008-07-15
- 14.29. Finansinės atskaitomybės dokumentai
Dokumento data: 2008-03-07, Nr. 000628982002
Gautas 2008-04-01, įregistruotas 2008-04-02
Aprašymas: 2007 m. finansinė atskaitomybė, aiškinamasis raštas, metinis pranešimas (veiklos ataskaita)
- 14.30. Pranešimas apie licencijos (leidimo) išdavimą
Dokumento teikėjas: Nacionalinė žemės tarnyba prie Žemės ūkio ministerijos, JA k. 188704927
Dokumento data: 2008-02-06, Nr. 1 R-ŽF-220
Gautas 2008-02-11, įregistruotas 2008-02-11
- 14.31. Pranešimas apie licencijos (leidimo) išdavimą
Dokumento teikėjas: Nacionalinė žemės tarnyba prie Žemės ūkio ministerijos, JA k. 188704927
Dokumento data: 2008-01-30, Nr. G-591-(919)
Gautas 2008-01-31, įregistruotas 2008-02-04
- 14.32. Pranešimas apie licencijos (leidimo) išdavimą
Dokumento teikėjas: Nacionalinė žemės tarnyba prie Žemės ūkio ministerijos, JA k. 188704927
Dokumento data: 2008-01-30, Nr. TK-591-(919)
Gautas 2008-01-31, įregistruotas 2008-02-04
- 14.33. Finansinės atskaitomybės dokumentai
Dokumento data: 2006-04-28, Nr. 000628982001
Gautas 2006-05-17, įregistruotas 2006-11-24
Aprašymas: 2005 m. finansinė atskaitomybė, aiškinamasis raštas, veiklos ataskaita

PV Vitalijus Aleksandrovas
Kvalif. atest. Nr. 25326



- 14.34. **Prašymas registruoti Juridinių asmenų registre**
Dokumento data: 2006-04-13
Gautas 2006-04-13, įregistruotas 2006-04-21
 Aprašymas: Dėl vadovo duomenų įregistravimo
- 14.35. **Visuotinio akcininkų susirinkimo protokolas**
Dokumento data: 2006-04-07
Gautas 2006-04-13, įregistruotas 2006-04-21
 Aprašymas: Dėl vadovo išrinkimo
- 14.36. **Prašymas registruoti Juridinių asmenų registre**
Dokumento data: 2005-09-28
Gautas 2005-09-28, įregistruotas 2005-10-03
 Notaro žyma: Vilniaus m. 37-as notaro biuras, not. SNIEGUOLĖ KAPLERIENĖ,
 Reg. Nr. SK-7864, notarinio veiksmo atlikimo data 2005-09-28
 Aprašymas: Dėl juridinio asmens įregistravimo
- 14.37. **Steigimo sutartis**
Dokumento data: 2005-09-05
Gautas 2005-09-28, įregistruotas 2005-10-03
- 14.38. **Įstatai**
Dokumento data: 2005-09-28
Gautas 2005-09-28, įregistruotas 2005-10-03
- 14.39. **Pažyma apie laikiną pavadinimo įrašymą**
Dokumento data: 2005-09-06
Gautas 2005-09-28, įregistruotas 2005-10-03
- 14.40. **Prašymas laikinai įrašyti į Juridinių asmenų registrą pavadinimą**
Dokumento data: 2005-09-05
Gautas 2005-09-06, įregistruotas 2005-09-06

15. Kita informacija: įrašų nėra

16. Kontaktinė informacija:

Mobilusis telefonas: 869961112

Elektroninio pašto adresas: info@urbanline.lt

Internetinės svetainės adresas: www.urbanline.lt

2018-06-28 15:28:51

Išrašas tikras, turi *prima facie* galią

Dokumentą atspausdino:


Vilniaus filialo Juridinių asmenų registravimo skyriaus

Registro duomenų tvarkymo grupės

Vyriausioji specialistė



EGLĖ ZABARAUSKAITĖ

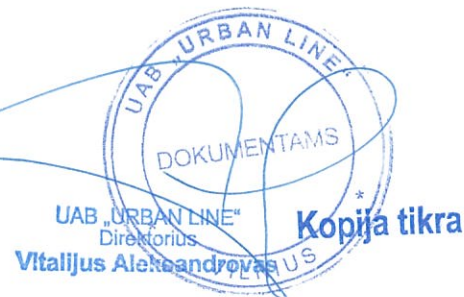

PV Vitalijus Aleksandrovas
 Kvalif. atest. Nr. 25326



STATYBOS PRODUKCIJOS
SERTIFIKAVIMO CENTRAS

Valstybės įmonė Statybos produkcijos sertifikavimo centras, įmonės kodas 110068926, Linkmenų g. 28, LT-08217 Vilnius

KVALIFIKACIJOS ATESTATAS

Nr.25326

Vitalijus Aleksandrovas

A.k. **KONFIDENCIALU**

Suteikta teisė eiti ypatingojo statinio projekto vadovo ir ypatingojo statinio projekto vykdymo priežiūros vadovo pareigas.

Statiniai: susisiekimo komunikacijos (keliai, gatvės, geležinkelio kelias, oro uosto statiniai, kiti transporto statiniai), taip pat minėti statiniai, esantys kultūros paveldo objekto teritorijoje, jo apsaugos zonoje, kultūros paveldo vietovėje.

Kopija tikra

Projekto vadovas
Vitalijus Aleksandrovas
Atestato Nr. 25326



Direktorius

V. G.

PV Vitalijus Aleksandrovas
Kvalif. atest. Nr. 25326

Išduotas 2019 m. vasario 21 d.

Pirmą kartą išduotas 2006 m. gruodžio 11 d.

Kvalifikacijos atestatų registras skelbiamas www.spsc.lt

22804



STATYBOS PRODUKCIJOS
SERTIFIKAVIMO CENTRAS

Valstybės įmonė Statybos produkcijos sertifikavimo centras, įmonės kodas 110068926, Linkmenų g. 28, LT-08217 Vilnius

KVALIFIKACIJOS ATESTATAS

Nr.29450

Vitalijus Aleksandrovas

A.k. **KONFIDENCIALU**


Suteikta teisė eiti ypatingojo statinio projekto dalies vadovo ir ypatingojo statinio projekto dalies vykdymo priežiūros vadovo pareigas.

Statiniai: susisiekimo komunikacijos (keliai, gatvės, geležinkelio kelias, oro uosto statiniai, kiti transporto statiniai), taip pat minėti statiniai, esantys kultūros paveldo objekto teritorijoje, jo apsaugos zonoje, kultūros paveldo vietovėje.

Projekto dalys: konstrukcijų, susisiekimo, pasirengimo statybai ir statybos darbų organizavimo, statybos skaičiuojamosios kainos nustatymo.

Kopija tikra

Projekto vadovas
Vitalijus Aleksandrovas
Atestato Nr. 25326

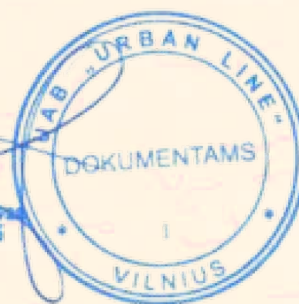

Direktorius

V

G



22805

Išduotas 2019 m. vasario 21 d.

Pirmą kartą išduotas 2012 m. balandžio 24 d.

Kvalifikacijos atestatų registras skelbiamas www.spsc.lt

PV Vitalijus Aleksandrovas
Kvalif. atest. Nr. 25326

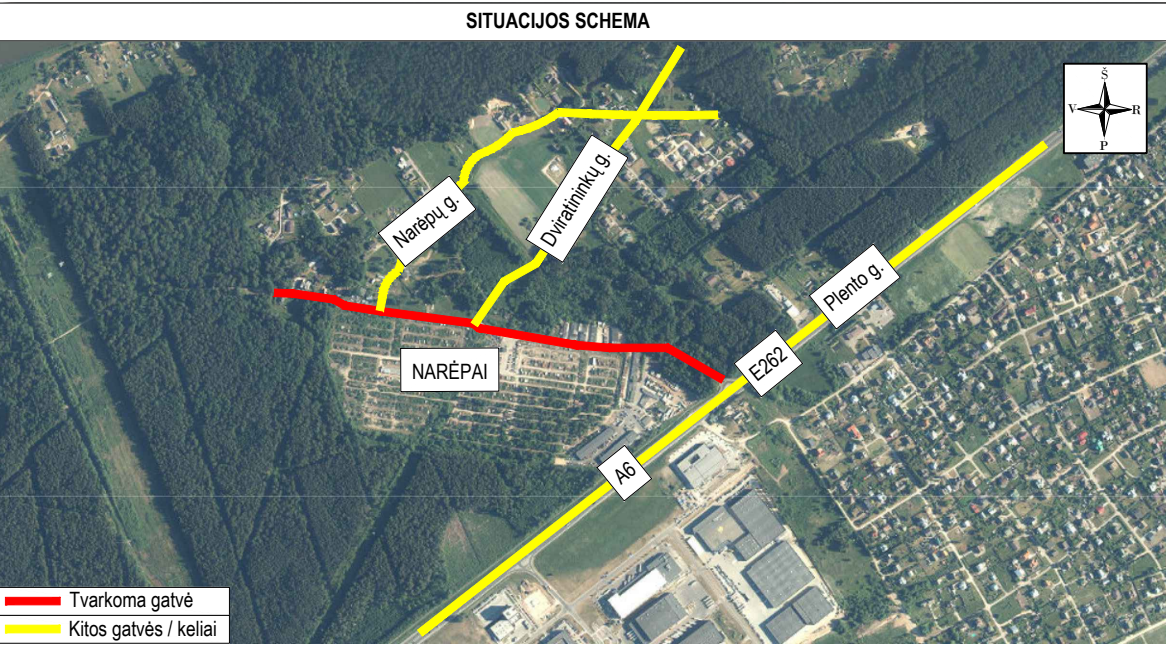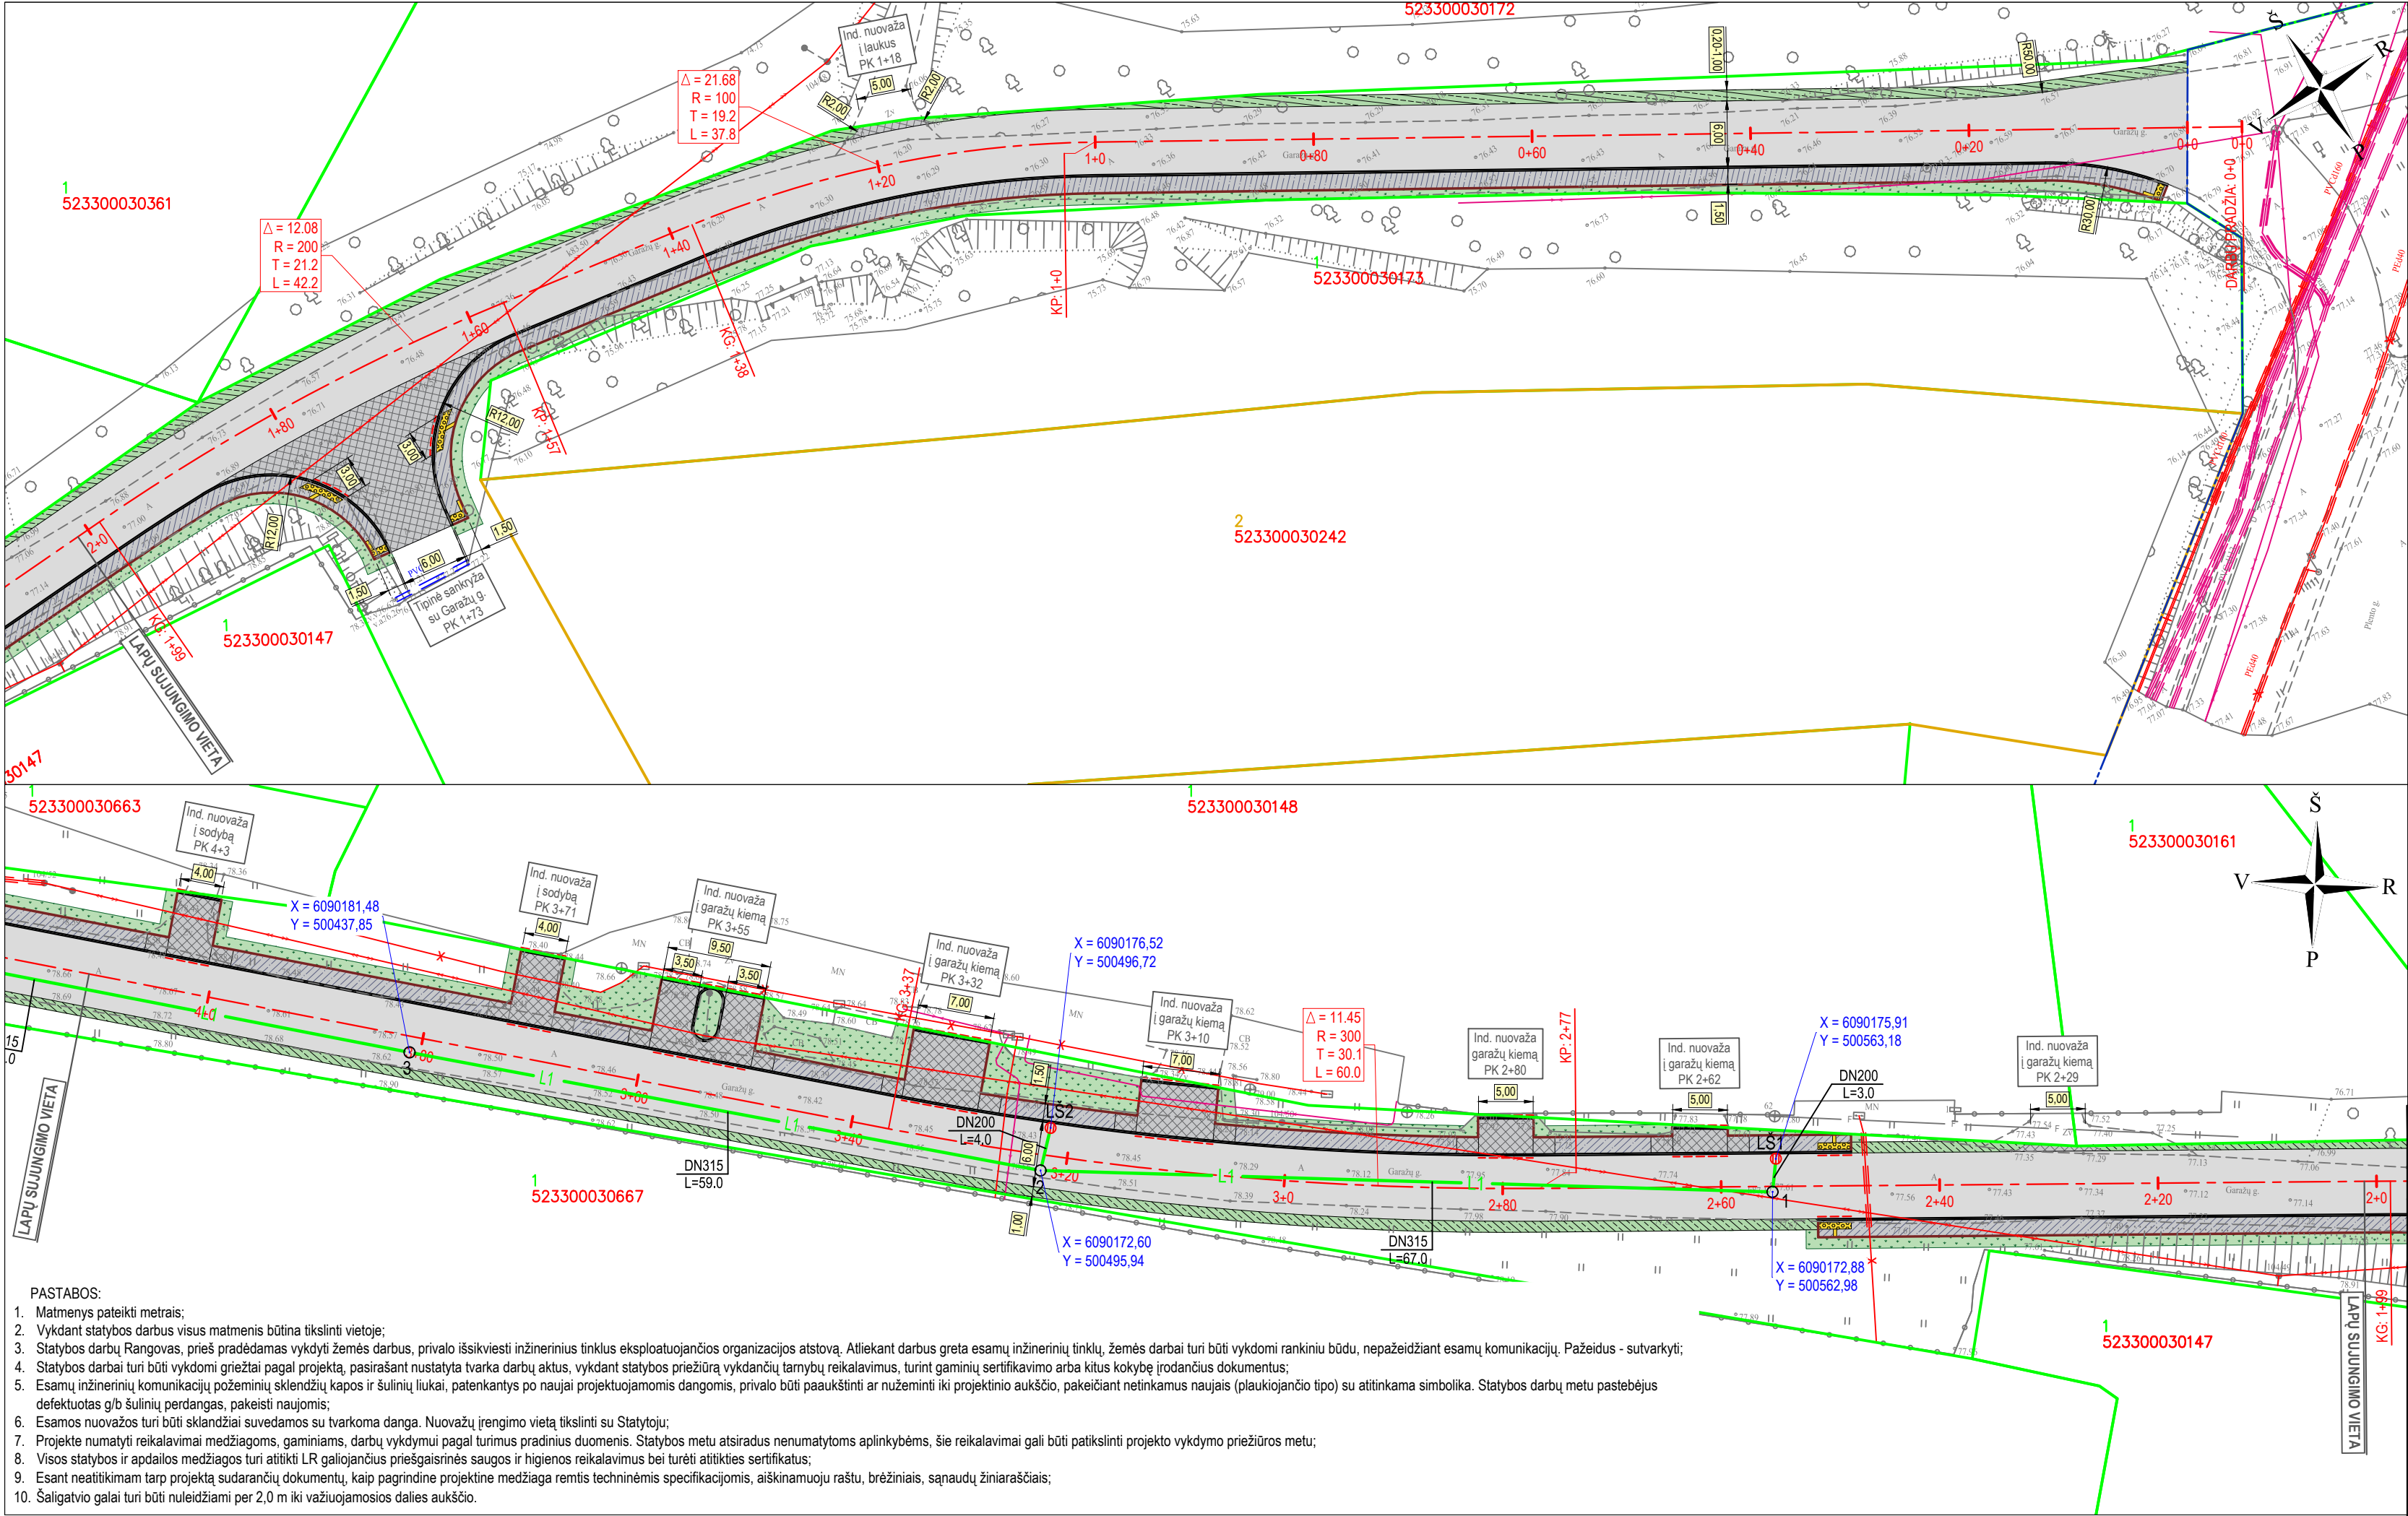



SUTARTINIAI ŽYMĖJIMAI	
	PROJEKTUOJAMA ASFALTO DANGOS KONSTRUKCIJA (važiuojamoji dalis) (DK 0,3 konstrukc.)
	PROJEKTUOJAMA ASFALTO DANGOS KONSTRUKCIJA (nuvažos)
	PROJEKTUOJAMA ASFALTO DANGOS KONSTRUKCIJA (šaligatvis)
	PROJEKTUOJAMI NEREGIŲ IR SILPNAREGIŲ ĮSPĖJAMIEJI IR VEDIMO PAVIRŠIAI IŠ BETONINIŲ TRINKELIŲ
	PROJEKTUOJAMAS APŽELDINTAS KELKRAŠTIS
	SĖJAMA VEJA
	INŽINERINIO STATINIO RIBA
	REGISTRUOTŲ ŽEMĖS SKLYPŲ RIBOS
	REGISTRUOTŲ ŽEMĖS SKLYPŲ PRELIMINARIOS RIBOS
	PROJEKTUOJAMI BETONINIAI BORDIŪRAI (100.15.30) 10 CM AUKŠČIAU VAŽIUOJAMOSIOS DALIES
	PROJEKTUOJAM BETONINIAI BORDIŪRAI (100.15.30) VAŽIUOJAMOSIOS DALIES AUKŠTYJE
	PROJEKTUOJAMI BETONINIAI BORDIŪRAI (100.08.20)
	PROJEKTUOJAMAS LIETAUS NUOTEKŲ TINKLAS
	PROJEKTUOJAMAS LIETAUS NUOTEKŲ APŽIŪROS ŠULINYS
	PROJEKTUOJAMAS LIETAUS NUOTEKŲ SURINKIMO ŠULINĖLIS

Stambaus mastelio topografinių planų ir inžinerinių tinklų planų derinimas (TOPD)

Data	Suteiktas unikalus numeris
2021-06-16	52:21:3424


Aukščių sistema - LAS-07
Koordinatų sistema - LKS-94
Topografinę nuotrauką atliko UAB "URBAN LINE" 2018 m.

0		2021-10		Projektiniai pasiūlymai		
Laida		Išleidimo data		Laidos statusas, keitimo priežastis (jei taikoma)		
Kval. patv. dok. Nr.	III URBANLINE Liepkalnio g. 85, LT-02120 Vilnius; Tel. Nr.: 8 699 19380; [monės kodas: 300149157]			Statinio projekto pavadinimas		
				KAUNO R. SAV., KARMĖLAVOS SEN., NARĖPŲ K., GARAŽŲ G. KAPITALINIO REMONTO IR LIETAUS NUOTEKŲ TINKLŲ STATYBOS PROJEKTAS		
				Statinio numeris ir pavadinimas		
				SUSISIEKIMO KOMUNIKACIJOS: GATVĖS (Garažų g., unik Nr. 4400-2181-8895)		
				Statinio numeris ir pavadinimas, dokumento pavadinimas		
25326	SPV	V. Aleksandrovas				Laida
	PI	V. Puzonas				0
				L1 TINKLŲ PLANAS M 1:500		
				Dokumento žymuo		Lapas
				UL-21-0021-02-PP.B-03		Lapų
LT	Statytojas ir (arba) Užsakovas KAUNO RAJONO SAVIVALDYBĖ					1
						2

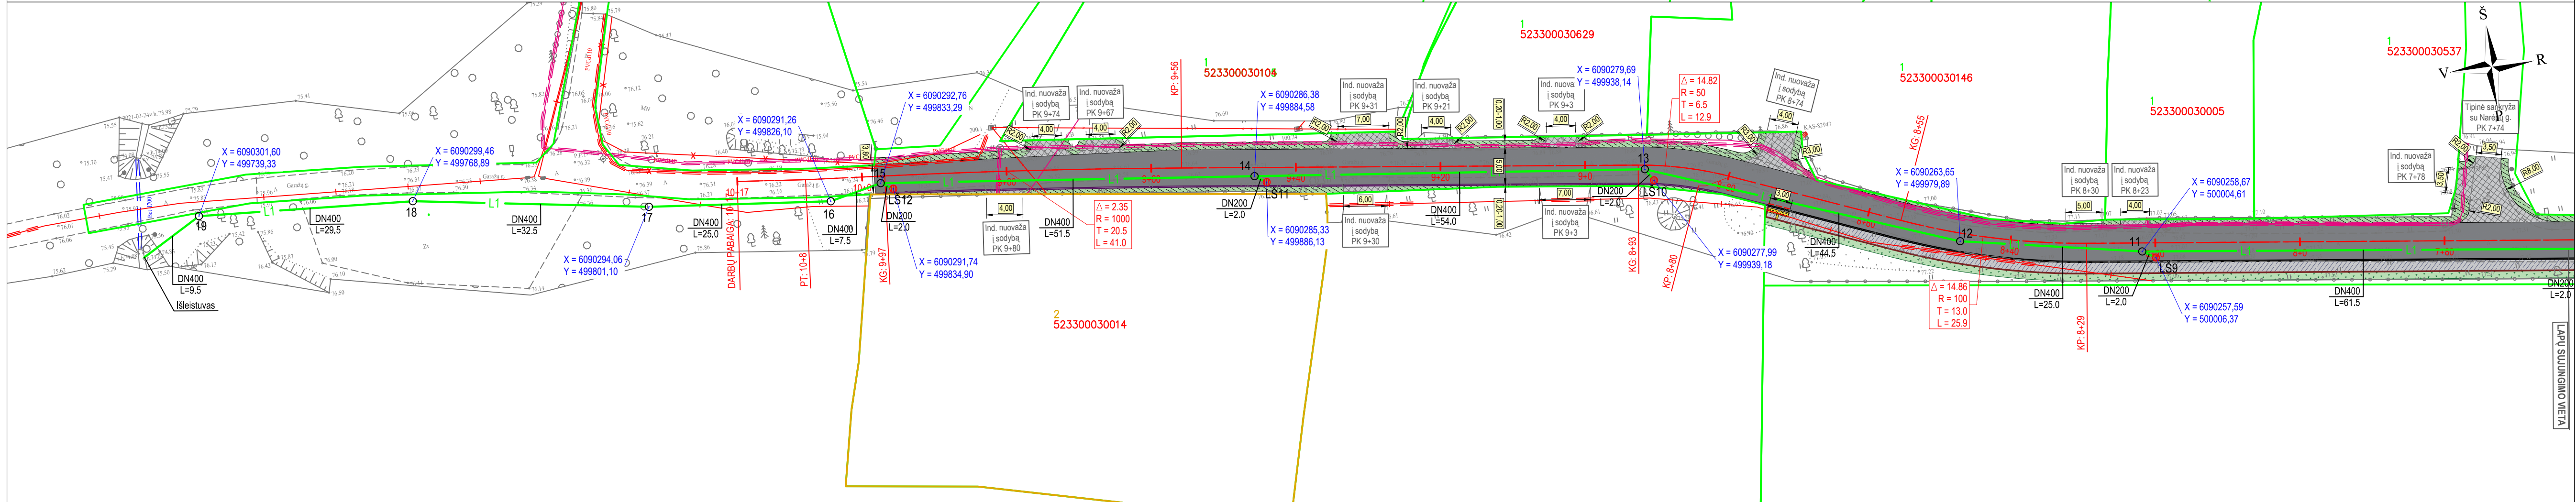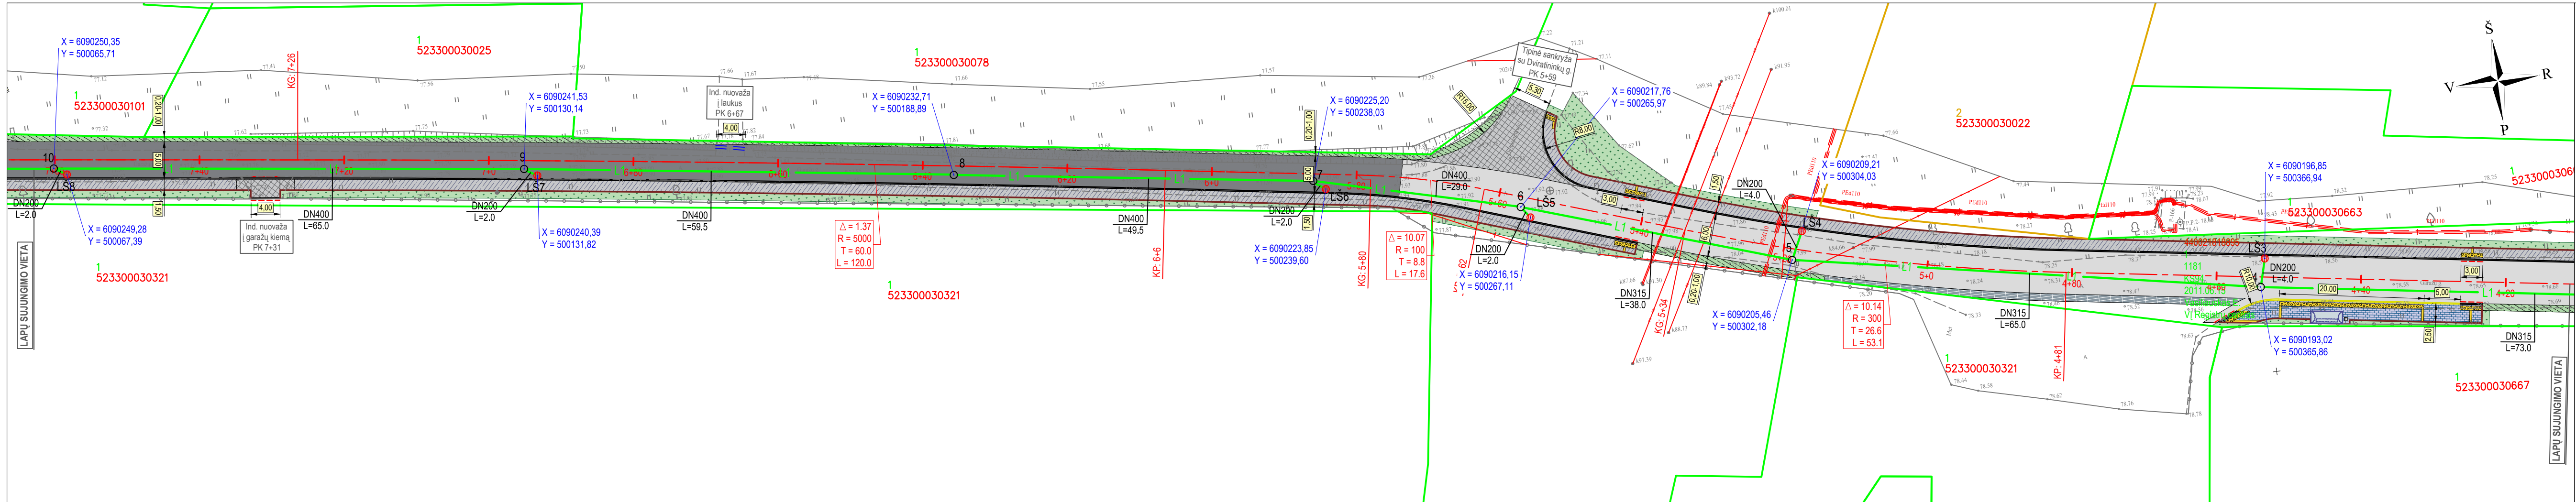

SUTARTINIAI ŽYMĖJIMAI	
	PROJEKTUOJAMA ASFALTO DANGOS KONSTRUKCIJA (važiuojamoji dalis) (DK 1 konstrukc.)
	PROJEKTUOJAMA ASFALTO DANGOS KONSTRUKCIJA (važiuojamoji dalis) (DK 0,1 konstrukc.)
	PROJEKTUOJAMA ASFALTO DANGOS KONSTRUKCIJA (nuovažos)
	PROJEKTUOJAMA ASFALTO DANGOS KONSTRUKCIJA (perklojant pagrindus)
	PROJEKTUOJAMA ASFALTO DANGOS KONSTRUKCIJA (šaligatvis)
	PROJEKTUOJAMA 8 CM STORIO PILKOS SPALVOS BETONINIŲ TRINKELIŲ (20X10 CM) DANGOS KONSTRUKCIJA
	PROJEKTUOJAMI NEREGIŲ IR SILPNAREGIŲ ĮSPEJAMIEJI IR VEDIMO PAVIRŠIAI IŠ BETONINIŲ TRINKELIŲ
	PROJEKTUOJAMAS APŽELDINTAS KELKRAŠTIS
	SĖJAMA VEJA
	INŽINERINIO STATINIO RIBA
	REGISTRUOTŲ ŽEMĖS SKLYPŲ RIBOS
	REGISTRUOTŲ ŽEMĖS SKLYPŲ PRELIMINARIOS RIBOS
	PROJEKTUOJAMI BETONINIAI BORDIŪRAI (100.15.30) 15 CM AUKŠČIAU VAŽIUOJAMOSIOS DALIES
	PROJEKTUOJAMI BETONINIAI BORDIŪRAI (100.15.30) 10 CM AUKŠČIAU VAŽIUOJAMOSIOS DALIES
	PROJEKTUOJAMI BETONINIAI BORDIŪRAI (100.15.30) VAŽIUOJAMOSIOS DALIES AUKŠTYJE
	PROJEKTUOJAMI BETONINIAI BORDIŪRAI (100.15.22, aštraus kampo)
	PROJEKTUOJAMI BETONINIAI BORDIŪRAI (100.08.20)
	PROJEKTUOJAMAS BALTOS SPALVOS HORIZONTALUSIS ŽENKLINIMAS IŠ TERMOPLASTO
	PROJEKTUOJAMAS AUTOBUSŲ STOTELĖS PAVILJONAS
	PROJEKTUOJAMA ŠIUKLIADĖŽĖ
	PROJEKTUOJAMAS LIETAUS NUOTEKŲ TINKLAS
	PROJEKTUOJAMAS LIETAUS NUOTEKŲ APŽIŪROS ŠULINYS
	PROJEKTUOJAMAS LIETAUS NUOTEKŲ SURINKIMO ŠULINYS

Statinio numeris ir pavadinimas, dokumento pavadinimas		Laida
L1 TINKLŲ PLANAS M 1:500		0
Dokumento žymuo	Lapas	Lapy
UL-21-0021-02-PP.B-03	2	2

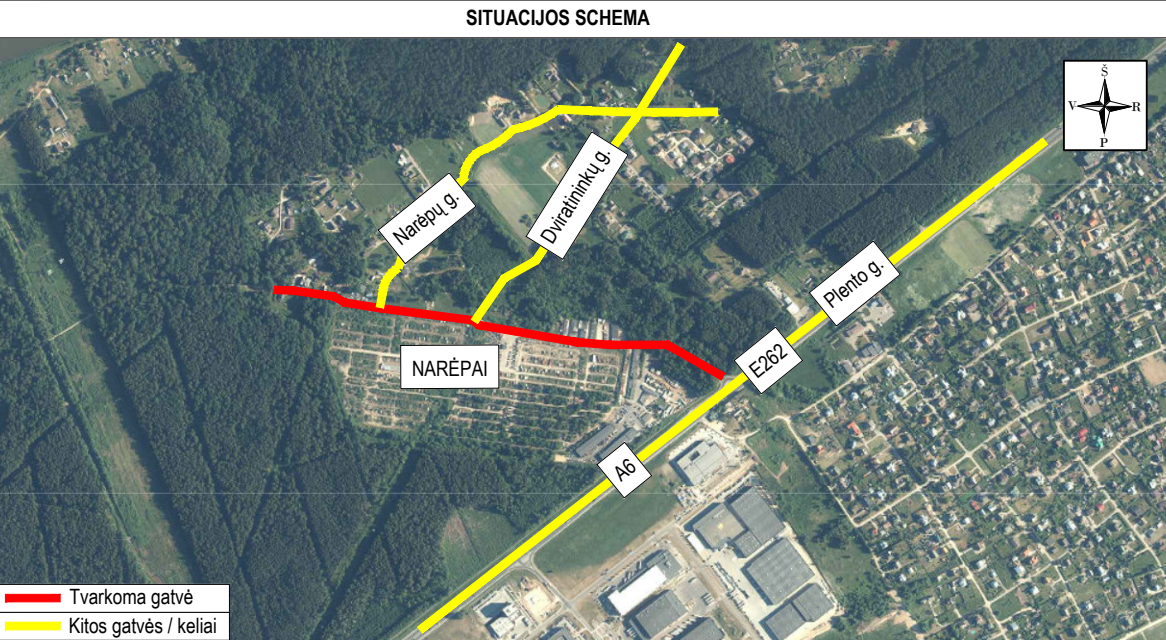


SUTARTINIAI ŽYMĖJIMAI	
	PROJEKTUOJAMA ASFALTO DANGOS KONSTRUKCIJA (važiuojamoji dalis) (DK 0,3 konstrukc.)
	PROJEKTUOJAMA ASFALTO DANGOS KONSTRUKCIJA (nuovažas)
	PROJEKTUOJAMA ASFALTO DANGOS KONSTRUKCIJA (šaligatis)
	PROJEKTUOJAMI NEREGIŲ IR SILPNAREGIŲ ĮSPĖJAMIEJI IR VEDIMO PAVIRŠIAI IŠ BETONINIŲ TRINKELIŲ
	PROJEKTUOJAMAS APŽELDINTAS KELKRAŠTIS
	SĖJAMA VEJA
	INŽINERINIO STATINIO RIBA
	REGISTRUOTŲ ŽEMĖS SKLYPŲ RIBOS
	REGISTRUOTŲ ŽEMĖS SKLYPŲ PRELIMINARIOS RIBOS
	PROJEKTUOJAMI BETONINIAI BORDIŪRAI (100.15.30) 10 CM AUKŠČIAU VAŽIUOJAMOSIOS DALIES
	PROJEKTUOJAM BETONINIAI BORDIŪRAI (100.15.30) VAŽIUOJAMOSIOS DALIES AUKŠTYJE
	PROJEKTUOJAMI BETONINIAI BORDIŪRAI (100.08.20)
	PROJEKTUOJAMA 0,4 kV APSVIETIMO KABELIŲ LINIJA VAMZDYJE D63
	PROJEKTUOJAMA APSVIETIMO ATRAMA SU LED ŠVIESTUVU
	DEMONTUOJAMA ORO APSVIETIMO LINIJA, GEMBĖS IR ŠVIESTUVAI NUO ESAMŲ ATRAMŲ

Stambaus mastelio topografinių planų ir inžinerinių tinklų planų derinimas (TOPD)


Data	Suteiktas unikalus numeris
2021-06-16	52:21:3424

0	2021-10		Projektiniai pasiūlymai				
Laida	Išleidimo data		Laidos statusas, keitimo priežastis (jei taikoma)				
Kval. patv. dok. Nr.	III URBANLINE Liepkalnio g. 85, LT-02120 Vilnius; Tel. Nr.: 8 699 19380; [monės kodas: 300149157]		Statinio projekto pavadinimas KAUNO R. SAV., KARMĖLAVOS SEN., NARĖPŲ K., GARAŽŲ G. KAPITALINIO REMONTO IR LIETAUS NUOTEKŲ TINKLŲ STATYBOS PROJEKTAS				
			Statinio numeris ir pavadinimas SUSISIEKIMO KOMUNIKACIJOS: GATVĖS (Garažų g., unik Nr. 4400-2181-8895)				
	25326	SPV	V. Aleksandrovas		Statinio numeris ir pavadinimas, dokumento pavadinimas E2 TINKLŲ PLANAS M 1:500		Laida
		PI	V. Puzonas				
LT	Statytojas ir (arba) Užsakovas KAUNO RAJONO SAVIVALDYBĖ		Dokumento žymuo UL-21-0021-03-PP.B-04			Lapas	Lapų
						1	2

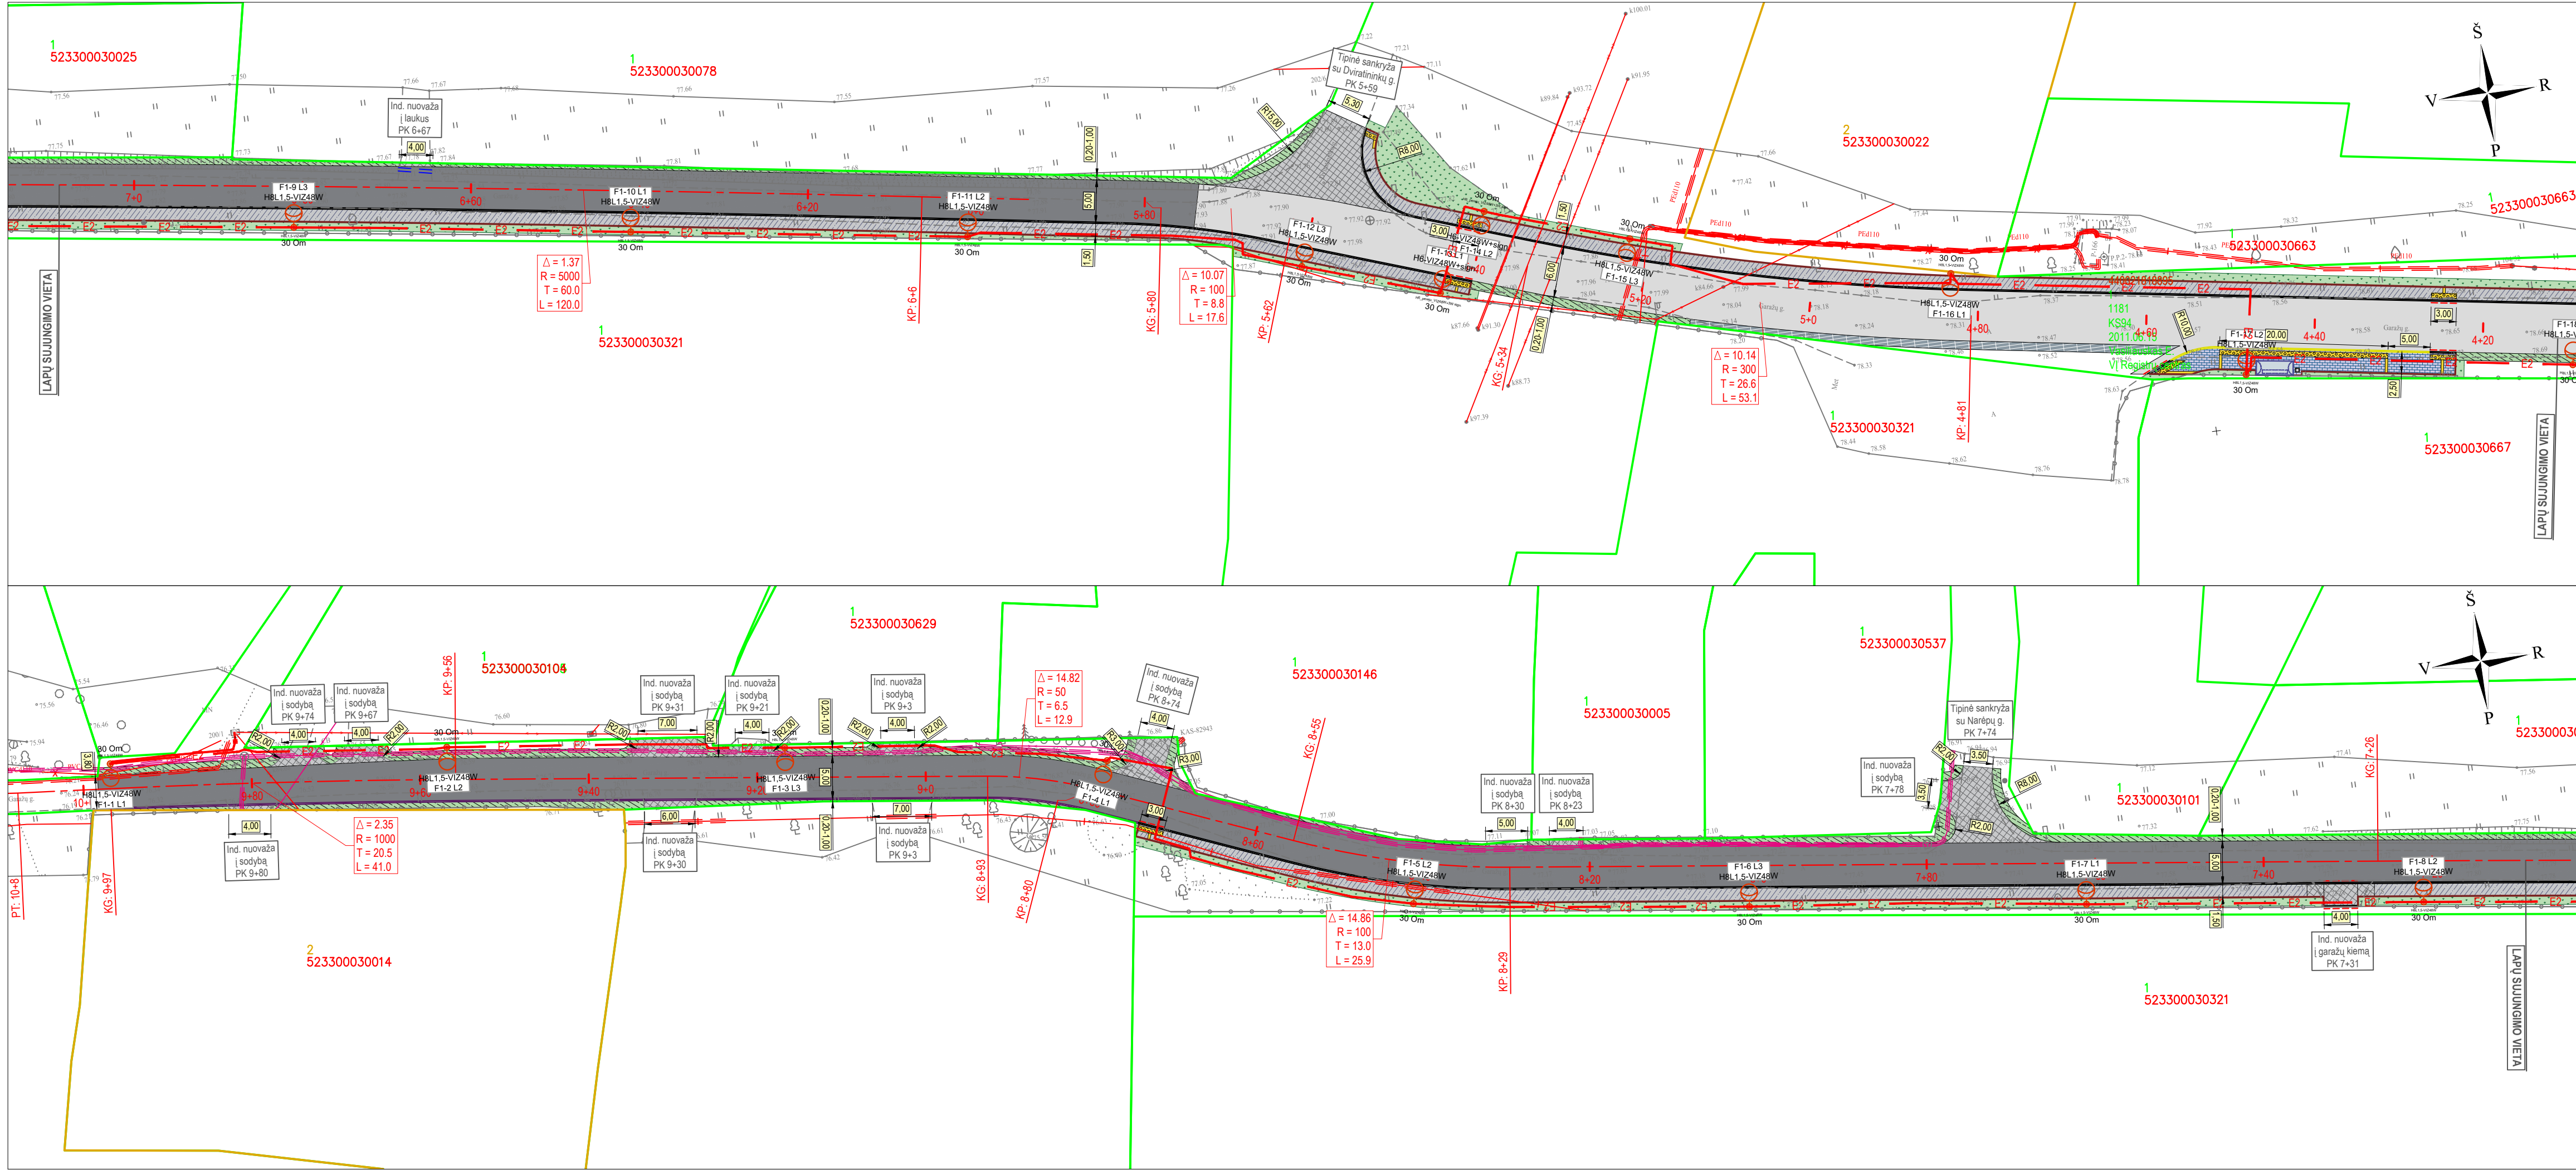

SUTARTINIAI ŽYMĖJIMAI	
	PROJEKTUOJAMA ASFALTO DANGOS KONSTRUKCIJA (važiuojamoji dalis) (DK 1 konstrukc.)
	PROJEKTUOJAMA ASFALTO DANGOS KONSTRUKCIJA (važiuojamoji dalis) (DK 0,1 konstrukc.)
	PROJEKTUOJAMA ASFALTO DANGOS KONSTRUKCIJA (nuvažos)
	PROJEKTUOJAMA ASFALTO DANGOS KONSTRUKCIJA (perklojant pagrindus)
	PROJEKTUOJAMA ASFALTO DANGOS KONSTRUKCIJA (šaligatvis)
	PROJEKTUOJAMA 8 CM STORIO PILKOS SPALVOS BETONINIŲ TRINKELIŲ (20x10 CM) DANGOS KONSTRUKCIJA
	PROJEKTUOJAMI NEREGIŲ IR SILPNAREGIŲ (SPEJAMIEJI IR VEDIMO PAVIRŠIAI IŠ BETONINIŲ TRINKELIŲ)
	PROJEKTUOJAMAS APŽELDINTAS KELKRAŠTIS
	SEJAMA VEJA
	INŽINERINIO STATINIO RIBA
	REGISTRUOTŲ ŽEMĖS SKLYPŲ RIBOS
	REGISTRUOTŲ ŽEMĖS SKLYPŲ PRELIMINARIOS RIBOS
	PROJEKTUOJAMI BETONINIAI BORDIŪRAI (100.15.30) 15 CM AUKŠČIAU VAŽIUOJAMOSIOS DALIES
	PROJEKTUOJAMI BETONINIAI BORDIŪRAI (100.15.30) 10 CM AUKŠČIAU VAŽIUOJAMOSIOS DALIES
	PROJEKTUOJAM BETONINIAI BORDIŪRAI (100.15.30) VAŽIUOJAMOSIOS DALIES AUKŠTYJE
	PROJEKTUOJAMI BETONINIAI BORDIŪRAI (100.15.22, aštraus kampo)
	PROJEKTUOJAMI BETONINIAI BORDIŪRAI (100.08.20)
	PROJEKTUOJAMAS BALTO SPALVOS HORIZONTALUSIS ŽENKLINIMAS IŠ TERMOPLASTO
	PROJEKTUOJAMAS AUTOBUSŲ STOTELĖS PAVILJONAS
	PROJEKTUOJAMA ŠIUKLIADŽĖ
	PROJEKTUOJAMA 0,4 KV APŠVIETIMO KABELIŲ LINIJA VAMZDYJE D63
	PROJEKTUOJAMA APŠVIETIMO ATRAMA SU LED ŠVIESTUVU

Statinio numeris ir pavadinimas, dokumento pavadinimas		Laida
E2 TINKLŲ PLANAS M 1:500		0
Dokumento žymuo	Lapas	Lapų
UL-21-0021-01-PP.B-04	2	2

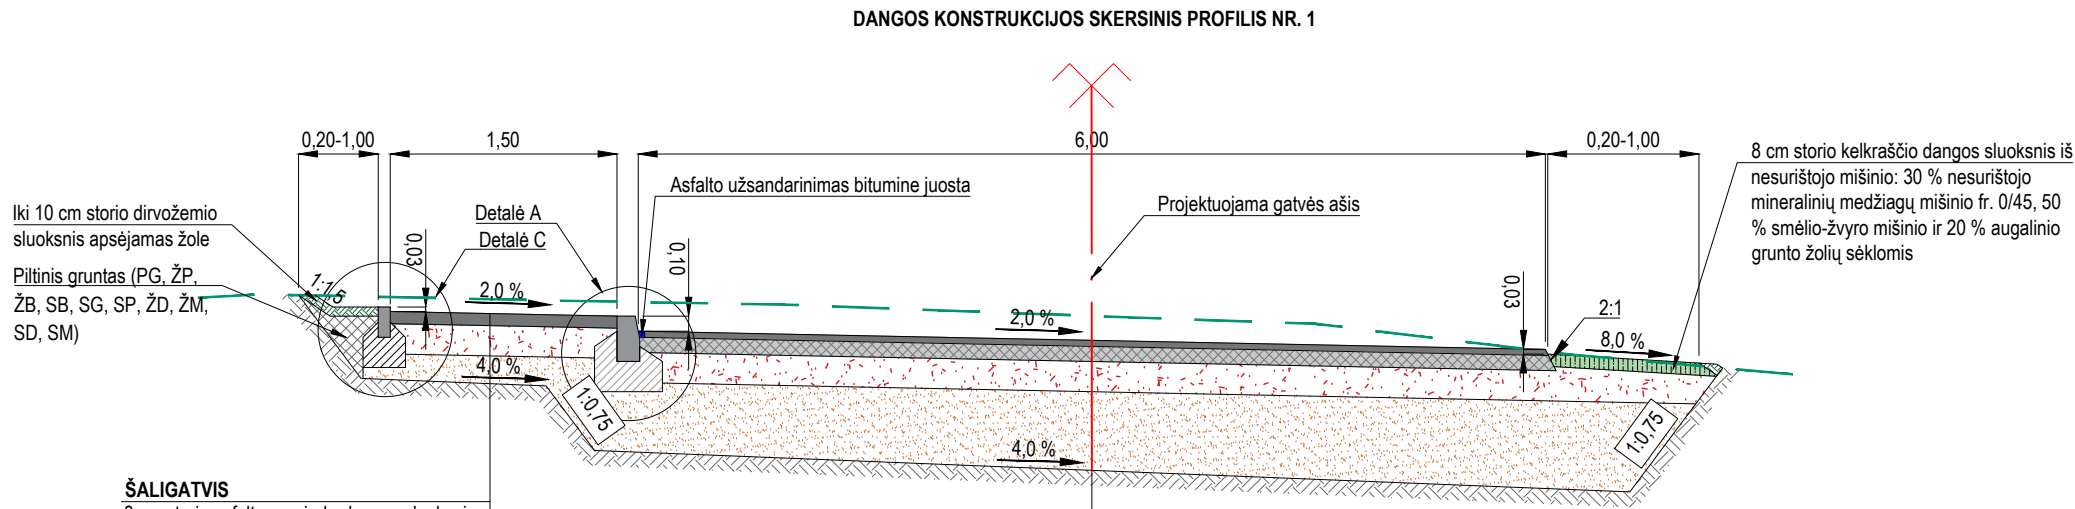


ŠALIGATVIS

8 cm storio asfalto pagrindo-dangos sluoksnis iš mišinio AC 16 PD;
20 cm skaldos pagrindo sluoksnis iš nesurišto mineralinių medžiagų mišinio (fr. 0/45);
17 cm apsauginis šalčiui atsparus sluoksnis iš nesurišto mineralinių medžiagų mišinio;
Žemės sankasa.

VAŽIUOJAMOJI DALIS (DANGOS KONSTRUKCIJA DK 1)


4 cm storio viršutinis asfalto sluoksnis iš mišinio AC 11 VN;
10 cm asfalto pagrindo sluoksnis iš mišinio AC 22 PN;
20 cm skaldos pagrindo sluoksnis iš nesurišto mineralinių medžiagų mišinio (fr. 0/45);
32 cm storio šalčiui nejautrus sluoksnis iš nesurišto mineralinių medžiagų mišinio;
Žemės sankas.

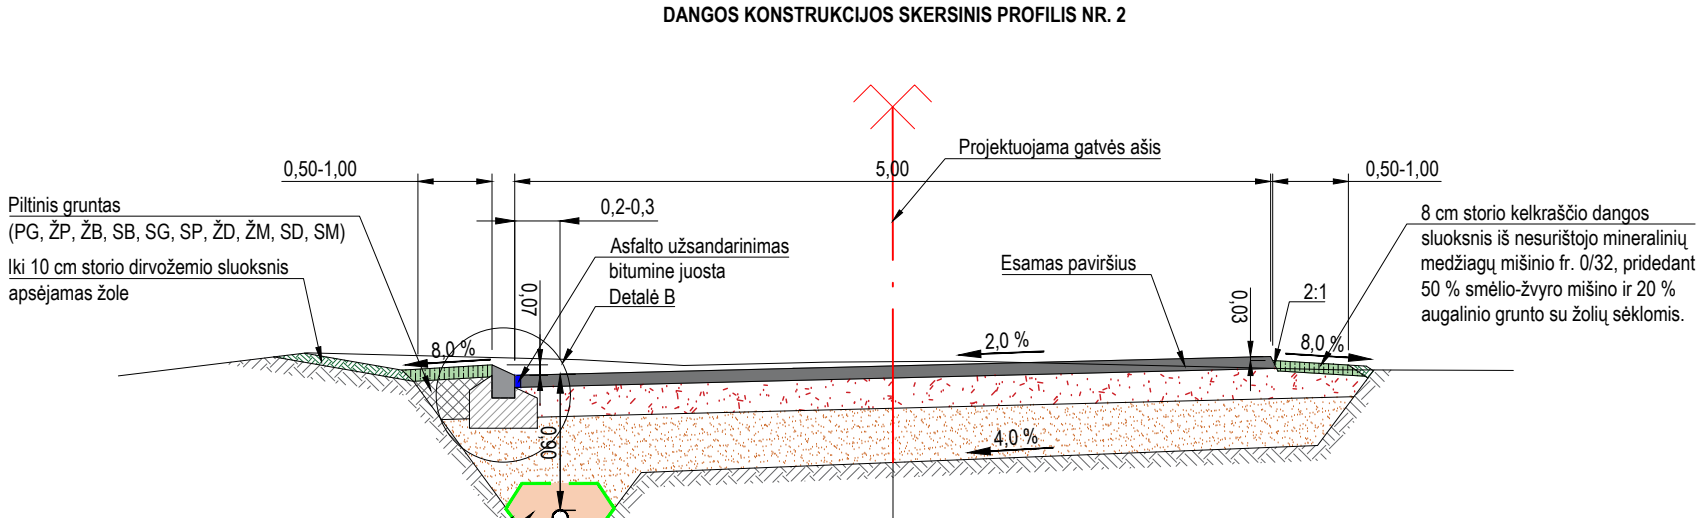

VAŽIUOJAMOJI DALIS (DANGOS KONSTRUKCIJA DK 0.1):

8 cm storio asfalto pagrindo-dangos sluoksnis iš mišinio AC 16 PD;
20 cm storio skaldos pagrindo sluoksnis iš nesurišto mineralinių medžiagų mišinio fr. 0/45;
32 cm storio apsauginis šalčiui atsparus sluoksnis iš nesurišto mineralinių medžiagų mišinio ($k_{10} \geq 1,0 \times 10^{-5}$ m/s;
Žemės sankasa.

Bordūrų įrengimo schemas M 1:25
(Matmenys pateikti centimetrais)

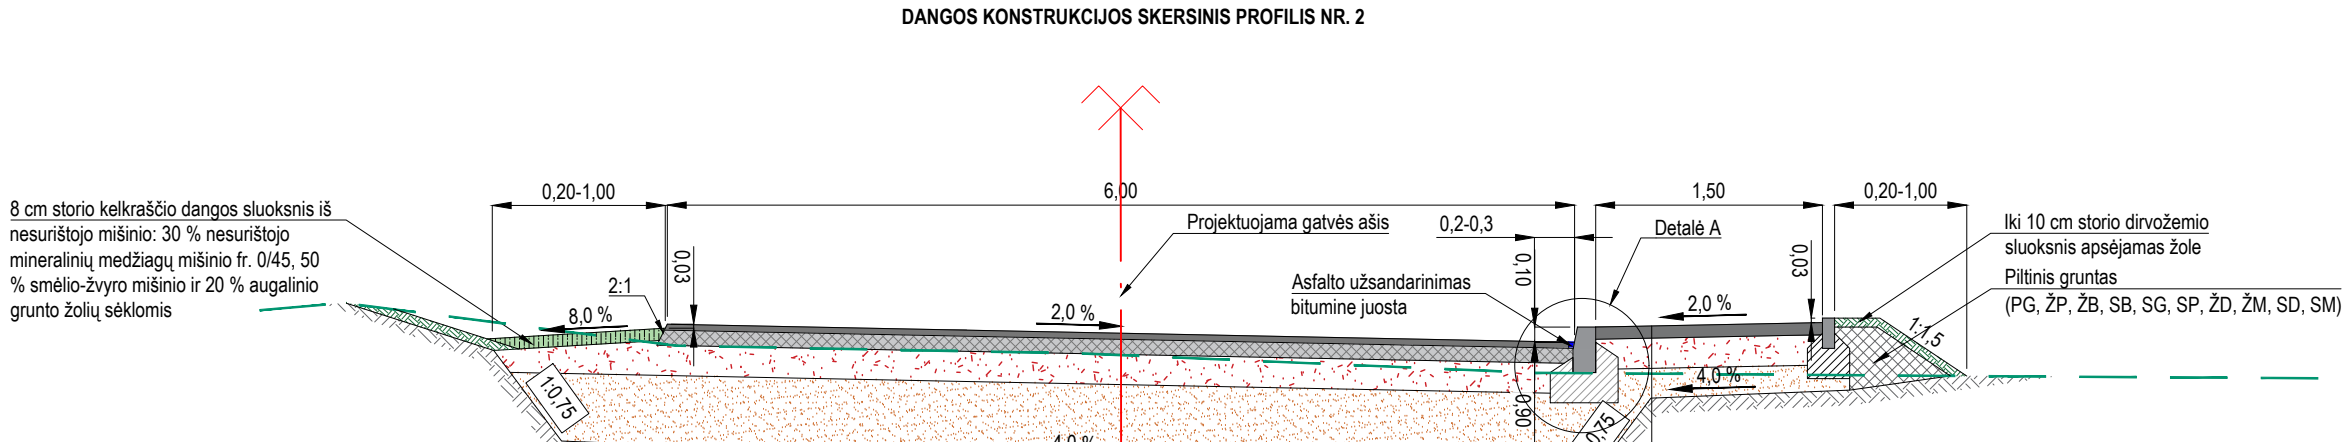


VAŽIUOJAMOJI DALIS (DANGOS KONSTRUKCIJA DK 1)

4 cm storio viršutinis asfalto sluoksnis iš mišinio AC 11 VN;
10 cm asfalto pagrindo sluoksnis iš mišinio AC 22 PN;
20 cm skaldos pagrindo sluoksnis iš nesurišto mineralinių medžiagų mišinio (fr. 0/45);
32 cm storio šalčiui nejautrus sluoksnis iš nesurišto mineralinių medžiagų mišinio;
Žemės sankas.

ŠALIGATVIS

8 cm storio asfalto pagrindo-dangos sluoksnis iš mišinio AC 16 PD;
20 cm skaldos pagrindo sluoksnis iš nesurišto mineralinių medžiagų mišinio (fr. 0/45);
17 cm apsauginis šalčiui atsparus sluoksnis iš nesurišto mineralinių medžiagų mišinio;
Žemės sankasa.

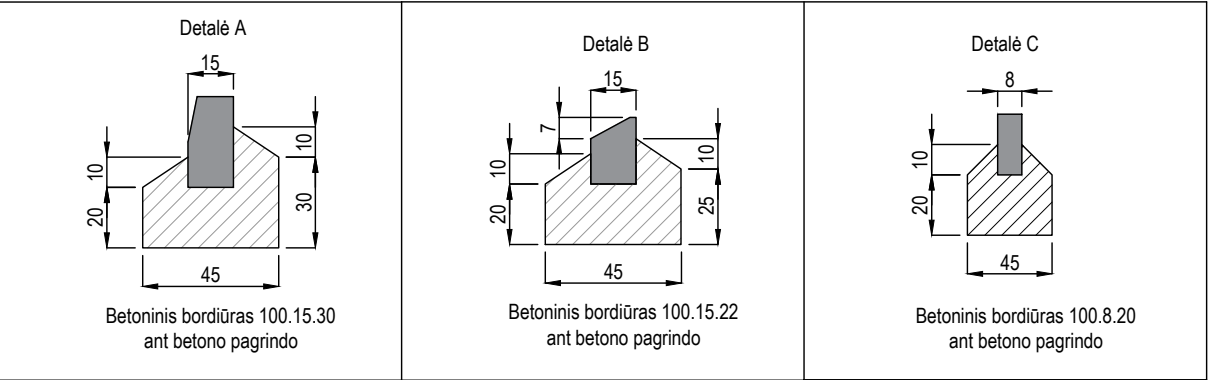

- Pastabos:
- Matmenys pateikti metrais
 - Pokonstrukcinio drenazo vieta tikslinama statybos darbų metu.

0	2021-10	Projektiniai pasiūlymai		
Laida	Išleidimo data	Laidos statusas, keitimo priežastis (jei taikoma)		
Kval. patv. dok. Nr.	III URBANLINE Liepkalnio g. 85, LT-02120 Vilnius; Tel. Nr.: 8 699 19380; Įmonės kodas: 300149157		Statinio projekto pavadinimas KAUNO R. SAV., KARMĖLAVOS SEN., NARĖPŲ K., GARAŽŲ G. KAPITALINIO REMONTO IR LIETAUS NUOTEKŲ TINKLŲ STATYBOS PROJEKTAS	
			Statinio numeris ir pavadinimas	
25326	SPV	V. Aleksandrovas	SUSISIEKIMO KOMUNIKACIJOS: GATVĖS (Garažų g.)	
	PI	V. Puzonas		
			Statinio numeris ir pavadinimas, dokumento pavadinimas	
			DANGŲ KONSTRUKCIJŲ SKERSINIAI PROFILIAI M 1:50	
LT	Statytojas ir (arba) Užsakovas KAUNO RAJONO SAVIVALDYBĖ		Dokumento žymuo UL-21-0021-01-PP.B-05	
			Lapas	Lapų
			1	1