

UŽSAKOVAS/STATYTOJAS	I. M.
PROJEKTUOTOJAS	KĘSTUČIO ŠERPENSKO FIRMA
OBJEKTAS	Sodo pastato ir pagalbinių ūkio pastato - garažo paskirties keitimo į vienbutį gyvenamąjį namą, Kauno r. sav., Lapių sen., Draseikių k., Gėlių g. 5, rekonstravimo projektas
NUMERIS	21-0707
ETAPAS	
STATINIO PAVADINIMAS	GYVENAMAS NAMAS
KATEGORIJA	NEYPATINGAS STATINYS
DALYS	BD, SA, SP, VN
BYLA	1
LAIDA	0
IŠLEIDIMO DATA	2021 m.

PROJEKTO VADOVAS, SA, SP PROJEKTO DALIŲ VADOVAS, ATES. NR. A911
KĘSTUTIS ŠERPENSKAS

STATYTOJAS

R.

PRITARIU:



Parašas.....

BENDRIEJI STATINIO RODIKLIAI (BSR)

Pavadinimas	M.vnt	ESAMA	PROJEKTUOJAMA
I. SKLYPAS			
1. sklypo plotas	m ²	575	575
2. sklypo užstatymo intensyvumas	%	22,45	27,12
3. sklypo užstatymo tankumas	%	18,52	18,52
II. PASTATAI			
3. Projektuojamas pastatas gyvenamas namas:			
3.1. butų skaičius:	vnt.	0	1
3.1 Bendras plotas	m ²	129,11	155,97
3.3 Naudingas plotas	m ²	76,11	117,78
3.4. Pastato aukštis	m		7,88
3.5 Pastato tūris	M3	468	680
2.8. Energinio naudingumo klasė.			B
2.9. Pastato (patalpų) akustinio komforto sąlygų klasė.		B	B
Vandentiekio tinklai d 32 mm			Vietinis gręžinys
Nuotekų tinklai d.160 mm			Viet. Valymo įrenginiai
Parkavimas			2 automobiliai
Kiemo aikštelė	M2	72	72

Tvirtinu:

Statinio projekto vadovas Kęstutis Šerpenskas kval. atest. NR. A 911.

(vardas, pavardė, parašas, kvalifikacijos atestato arba pažymos NR., data)

Tvirtinu:

Užsakovas / Statytojas R.



0	2021	Statybą leidžiančiam dokumentui gauti ir statybos darbams vykdyti.		
Laida	Data	Laidos statusas. Keitimo priežastis (jei taikoma)		
Kval. patv. dok. nR.	KĖSTUČIO ŠERPENSKO FIRMA Į.K. 134732168		Sodo pastato ir pagalbinio ūkio pastato - garažo paskirties keitimo į vienbutį gyvenamąjį namą, Kauno r. sav., Lapių sen., Draseikių k., Gėlių g. 5, rekonstravimo projektas	
A 911	PV	Kęstutis Šerpenskas	BENDRIEJI STATINIO RODIKLIAI	Laida
A 911	PDV	Kęstutis Šerpenskas		0
LT	Statytojas ir/arba užsakovas: I. M.		Dokumento žymuo: 21-0707-TDP- BD- BSR	Lapas

AIŠKINAMASIS RAŠTAS

TURINYS

TURINYS	ERROR! BOOKMARK NOT DEFINED.
PROJEKTO SUDĖTIES ŽINIARAŠTIS	ERROR! BOOKMARK NOT DEFINED.
BENDRIEJI STATINIO RODIKLIAI (BSR).....	47
AIŠKINAMASIS RAŠTAS.....	48
BENDROJI TECHNINĖ SPECIFIKACIJA	ERROR! BOOKMARK NOT DEFINED.
PRIVALOMIEJI DOKUMENTAI	ERROR! BOOKMARK NOT DEFINED.

1.PROJEKTUOJAMŲ STATINIŲ PAŽINTINIAI DUOMENYS

Statinių grupės (komplekso) pavadinimas. Gyvenamosios paskirties (vieno buto) pastatai.

Statybos geografinė vieta. Kauno r. sav., Lapių sen., Draseikių k., Gėlių g. 5

- **Statytojas (užsakovas).** I. M.
- **Projektuotojas.** Techninį projektą parengė Kęstučio Šerpensko firma. Projekto vadovas Kęstutis Šerpenskas (kval. Atestatas nR.A911).
- **Statybos finansavimo šaltiniai.** Projektavimo ir statybos darbai finansuojami privačiomis lėšomis.
- **Projekto rengimo pagrindas.** Projekto rengimo pagrindas yra projektavimo rangos sutartis. Techninis projektas parengtas vadovaujantis teisės aktais, projektavimo sąlygomis ir kitais privalomaisiais projekto rengimo dokumentais.
- **Statybos rūšis.** Rekomstravimas, paskirties keitimas.
- **Statybos paskirtis.** Vienbutis gyvenamasis namas..
- **Žemės sklypo paskirtis.** Kita.

ATLIKTI STATYBINIAI TYRINĖJIMAI IR TYRIMAI

- **Inžineriniai geodeziniai tyrinėjimai.** TURI BŪTI ATLIKTI IKI STATYBOS PRADŽIOS.
- **Sklypo ir aplinkos foto fiksacija.** Nėra.

STATYBOS SKLYPO APIBŪDINIMAS

- **Tikslinė žemės paskirtis.** Žemės sklypo tikslinė naudojimo paskirtis – žemės ūkio .
- **Naudojimo būdas.** Mėgėjų sodo žemės sklypai.
- **Kultūros paveldas.** - Nepriklauso.
- **Teritorija, reljefas.** Inžinerinių geodezinių tyrinėjimų duomenimis sklype reljefo paviršiaus altitudės kinta nestipriai.
- **Gretimos teritorijos, transporto tinklas – keliai, gatvės.** Pietų pusėje sklypą riboja gatvė, iš kitų pusių sklypas ribojasi su kitais sklypais.
- **Žemės naudojimo apribojimai:** Nėra
- **Servituto teisės žemės sklype:** Nėra
- **Sklype esantys statiniai.** Nėra
- **Sklype esantys želdiniai.** Nėra .
- **Sanitarinė ir ekologinė situacija.** Sklypo sanitarinė ir ekologinė situacija yra normali. Sklype nėra susikaupusių šiukšlių ar aplinkai kenksmingų medžiagų. Sklype ir aplinkinėje teritorijoje nėra taršos ar triukšmo šaltinių, gamybinių objektų.

SKLYPO SUTVARKYMO PROJEKTINIAI SPRENDINIAI

0	2021	Statybą leidžiančiam dokumentui gauti ir statybos darbams vykdyti.		
Laida	Data	Laidos statusas. Keitimo priežastis (jei taikoma)		
Kval. patv. dok. nR.	KĘSTUČIO ŠERPENSKO FIRMA Į.K. 134732168		Sodo pastato ir pagalbinio ūkio pastato - garažo paskirties keitimo į vienbutį gyvenamąjį namą, Kauno r. sav., Lapių sen., Draseikių k., Gėlių g. 5, rekonstravimo projektas	
A 911	PV	Kęstutis Šerpenskas	PRIVALOMIEJI DOKUMENTAI	Laida
A 911	PDV	Kęstutis Šerpenskas		0
LT	Statytojas ir/arba užsakovas: I. M.		Dokumento žymuo: 21-0707TDP- BD- BZ	Lapas 48

Projektuojamos dangos, tvoros, vartai. Šiuo projektu tvoros neprojektuojamos.

- **Sklypo vertikalus planavimas, paviršių formavimas.** Paliekamas esamas susiformavęs sklypo paviršius.
- **Lietaus vandens surinkimas sklype ir šalinimas.** Lietaus vanduo nuo pastato stogo nuvedamas į sklypą.
- **Sklypo apželdinimas.** Esamas.

Parkavimas. Projektuojamam namui automobilių parkavimas 2 (117,79 NAUD. PL.) automobiliams sklypo ribose

2.Architektūrinė ir konstrukcinė dalys

2.1.Architektūrinė dalis

Esamas sodo pastatas ir garažas sujungiami. Virš garažo pastatomas antras aukštas

2.1.1 Pastato paskirtis ir eksploatavimas

Projektuojamas vienbutis gyvenamas namas. Name yra : bendras kambarys su virtuve, sanmazgai, miegamieji kambariai .

2.1.2. Objekto forma ir funkcijos

Vienšlaitinis stogas. Namo spalvų derinys ramus.

2.1.3. Pastato derinimas prie kraštovaizdžio ir aplinkinių pastatų

Namo forma tradicinė, pritaikyta prie lygaus kraštovaizdžio, gali būti priderintas ir prie esamo užstatymo, paplitusio visoje šalyje.

2.1.4. Išorinė pastato apdaila

2.1.4.1. Fasadas

Išorinis tinkas – pagal pasirinktos firmos technologiją .

2.1.4.2. Cokolis

Klinkerinės ar akmens masės plytelės arba vandeniui atsparus tinkas.

2.1.4.3. Langai

Langai – mediniai. Patariama naudoti langus su patalpų vėdinimo reikalavimus atitinkančiomis ventiliacinėmis grotelėmis. Languose numatytos grotelės

2.1.4.4. Durys

Standartinės iš katalogo arba pagal individualų projektą Patalpose (vonios kambarys, tualetas, katilinė) patariama naudoti duris su ventiliacinėmis grotelėmis.

2.1.5. Pastato vidinė apdaila

2.1.5.1 Vidinis tinkas

Naudojamas tinkavimo skiedinys arba montuojamos gipskartonio plokštės. Jos klijuojamos prie mūrinių sienų specialiais klijais arba tvirtinamos prie sienų ir lubų naudojant specialius metalinius karkasus pagal gamintojo nurodymus. Drėgnose patalpose patariama naudoti drėgmei atsparias „žalias“ gipskartonio plokštes.

2.1.5.2. Grindys

Drėgnose patalpose (tualetas, vonios kambarys, katilinė, skalbykla ir kt.) grindys klojamos plytelėmis, naudojama hidroizoliacija. Gyvenamuose kambariuose – parketas.

2.1.5.3. Sienų apdaila

Drėgnose patalpose sienas patariama iškloti sienų plytelėmis pagal individualų projektą.

2.1.5.4. Dažymas ir apsauginės medžiagos

Vidinės sienos ir lubos dažomos emulsiniais dažais individualiai pasirinkta spalva. Mediniai paviršiai beicuojami namo viduje. Medinės apdailos dalys namo viduje apsaugomos nuo drėgmės specialiais impregnantais, o stogo konstrukcija papildomai apdorojama antiseptikais ir antipirėnais. Fasado medinės dalys ir medinės stogo apdailos dalys padengti medžiui skirtais impregnatais ir beicuoti specialiomis priemonėmis pagal klimato sąlygas. Plieniniai elementai prieš dažymą padengiami antikorozinėmis priemonėmis.

2.1.5.5. Stogas ir nutekamieji vamzdžiai

Baigiant dengti stogą svarbu taisyklingai atlikti visus baigiamuosius darbus: užsandarinti tarpus prie kamino, antenų ir įvairaus tipo angų, susijusių su dūmtraukio priežiūra. . Nutekamieji vamzdžiai – pagal sisteminį pasirinktos firmos katalogą.

2.1.5.6. Palangės

Išorinės palangės medinės arba akmeninės. Vidinės palangės – medinės, akmeninės, tašytų akmenų arba plastikinės.

2.1.6 Aplinkosaugos, ergonomikos aspektai

2.1.6.1. Nuotekos

Vidutinis sanitarinių nuotekų kiekis per parą Q nuotek. = 0,72 m³/parą.

2.1.6.2. Aplinkos užteršimas išmetamosiomis dujomis

Objektas atitinka visus atmosferos saugos reikalavimus. Šildymo katilo išmetamosios dujos neviršija leidžiamų normų.

2.1.6.3. Atliekos

Pastate nenumatyti atliekų surinkimo įrenginiai. Atliekų konteineris statomas kieme, projekte numatytoje vietoje.

Dokumento žymuo: 17-0727-TDP-BD- BSR	Lapas	Laida
	49	0

2.1.6.4. Triukšmas ir vibracija

Suprojektuotas pastatas nereikalauja ypatingų apsaugos priemonių nuo triukšmo ir vibracijos.

2.1.3. Pastato įtaka medžiams, žemės paviršiui, dirvožemiui, viršutiniams ir požeminiams vandenims minimali. Namas neaukštas, todėl jis neužstoja vietos kraštovaizdžio. Jis suprojektuotas be rūšio, pamatai negilūs. Namas gyvenamasis, todėl visas sklypo plotas yra biologiškai aktyvus, išskyrus terasą ir sutvirtintus takelius bei kelią prie namo.

2. NUMATOMI VANDENS IR ENERGIJOS TIEKIMO ŠALTINIAI; PROJEKTUOJAMI INŽINERINIAI TINKLAI

ŠILDYMAS

Elektriniais radijatoriais

VIDAUS ELEKTROS TINKLAI

Projektuojami.

VĖDINIMAS

Natūralus, per langus, orlaides, vent. kanalus. Iš wc atskiri kanalai. Virtuvės garų surinktuvo gaubtas jungiamas į ventiliacijos kanalą d.120 mm. ortakiu.

LAUKO VANDENTIEKIO TINKLAI

Pastatas aprūpinamas geriamos kokybės vandeniu iš gręžinio .

LAUKO BUITINIŲ NUOTEKŲ TINKLAI

Savitakiniai buitinių nuotekų tinklai montuojami iš PVC N klasės d 110-160 mm. kanalizacijos vamzdžių į valymo įrenginius.

VIDAUS ŠALTAS VANDENTIEKIS

Vandens apskaitos mazgas su įvadiniu skaitikliu, apsaugotu nuo magnetinio poveikio, numatytas pirmame aukšte, tam skirtoje patalpoje.

Vidaus šalto vandentiekio sistema numatoma iš plastikinių vamzdžių turinčių atitikties sertifikatus. Sienose esantys vandentiekio vamzdžiai užtaisomi g/k plokšte ir apdailine medžiaga

VIDAUS KARŠTAS VANDENTIEKIS

Vidaus karšto vandentiekio sistema numatoma iš plastikinių vamzdžių. Karšto vandens ruošimas numatomas elektriniais tūriniais vandens šildytuvais arba bendras šildymas katilinėje. Karšto vandentiekio vamzdžiai izoliuojami dėl šilumos nuostolių. Sienose esantys vandentiekio vamzdžiai užtaisomi g/k plokšte ir apdailine medžiaga.

VIDAUS BUITINIŲ NUOTEKŲ TINKLAI

Vidaus ūkio-buitinių nuotekų tinklai projektuojami iš PVC nuotekų vamzdžių Ø50 mm ir Ø110 mm. Montuojant nuotekų vamzdžius prisilaikyti firmos gamintojos reikalavimų. Stovų vėdinamąją dalį iškelti virš stogo 70 cm. Sienose esantys nuotekų vamzdžiai užtaisomi g/k plokšte ir apdailine medžiaga.

GALIMA STATYBOS ĮTAKA APLINKAI, GYVENTOJAMS, GRETIMOMS TERITORIJOMS

Statybos aikštelė. Statybos metu aikštelė aptveriamą žemės sklypo ribose. Statybinės medžiagos sandėliuojamos t. p. žemės sklypo ribose.

Statybos įtaka aplinkai. Statybos metu kaimyniniuose sklypuose esančių pastatų naudotojų priėjimai ir privažiavimai nebus apriboti. Kaimyninių sklypų įvadiniai inžineriniai tinklai nebus paliesti. Naudojimo metu statiniai neigiamos įtakos gretimoms teritorijoms neturės.

ESMINIŲ STATINIO REIKALAVIMŲ IŠPILDYMAS PROJEKTE

Mechaninis patvarumas ir pastovumas

Statinio konstrukcijos suprojektuotos vadovaujantis normatyviniais statybos techniniais dokumentais.


Projektiniai sprendiniai užtikrina statinio mechaninį patvarumą ir pastovumą statybos ir ilgalaikio naudojimo metu.

Dokumento žymuo: 17-0727-TDP-BD- BSR	Lapas	Laida
	50	0

60/39 - 0320

1	REKONSTRUOJAMAS GYVENAMASIS NAMAS
3	STATYBINIO LAUŽO VIETA
	SKLYPO RIBA
	PATEKIMAS Į PASTATĄ
	PATEKIMAS Į SKLYPĄ
	ŽALŲ PLOTAI

Pavadinimas	M.vnt	ESAMA	PROJEKTUOJAMA
I. SKLYPAS			
1. sklypo plotas	m ²	575	575
2. sklypo užstatymo intensyvumas	%	22,46	27,12
3. sklypo užstatymo tankumas	%	18,52	18,52
II. PASTATAI			
3. Projektuojamas pastatų gyvenamiesiems:			
3.1. būdų skaičius:	vnt.	0	1
3.1. Būdnas plotas	m ²	128,11	155,57
3.3 Naudingas plotas	m ²	76,11	117,78
3.4. Pastato aukštis	m		7,88
3.5 Pastato tūris	M3	468	680
2.8. Energinio naudingumo klasė.			B
2.9. Pastato (patalpų) akustinio komforto sąlygų klasė	B		B
Vandentiekio tinklai d.32 mm			Vietinis gręžinys
Nuotekų tinklai d.160 mm			Viet. Valymo įrenginys
Parkavimas			2 autom. vietos
Kiemo aikštė	M2	72	72

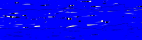Objektas	Kauno r., Drąseikių k., Gėlių g. 5			
Koordinatės sistema: LKS-94	Aukščių sistema: LAS07			
	Kvalifikacijos pažymėjimo Nr. 1GKY-131			
	Pareigos	Vardas Pavardė	Parašas	Data
	Geodezininkas			2021-07


ADRESATO NR.	PROJEKTUOTOJAS				OBJEKTAS	Sodo pastato ir pagalbinio ūkio pastato - garažo paskirties keitimo į vienbutį gyvenamąjį namą, Kauno r. sav., Lapių sen., Draseikių k., Gėlių g. 5, rekonstravimo projektas.				LAIDA	
IP96-384	Kęstučio Šerpensko firma į.k. 134732168				BREŽINYS M1:500	SKLYPO PLANAS				0	
911A	PV	Kęstutis Šerpensas		2017						LAPAS	LAPŲ
911A	PDV	Kęstutis Šerpensas		2017							
ETAPAS	STATYTOJAS				ŽYMUO	21-0707-TDP-SP-01				LAPAS	LAPŲ
TDP	I.M.									1	1

A schematic map of a street intersection. The map shows four streets: "Svarain? g." (top left), "Margupio g." (top right), "Gri? g." (middle left), and "Rytin? g." (bottom right). A shaded rectangular area is located at the intersection of "Svarain? g." and "Gri? g.".

60/39 - 0320

SUTARTINIAI ŽYMĖJIMAI :	
1	PROJEKTUOJAMAS Į GYVENAMASIS NAMAS
3	STATYBINIO LAUŽO VIETA
	SKLYPO RIBA
	PATEKIMAS Į PASTATĄ
	PATEKIMAS Į SKLYPĄ
	ŽALI PLOTAI
	
	TRINKELIŲ DANGA

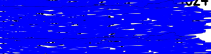


Objektas	Kauno r., Drąseikių k., G?li? g. 5			
Koordinaci? sistema:	LKS-94	Aukšči? sistema: LAS07		
	Kvalifikacijos pažymėjimo Nr. 1GKV-131			
	Pareigos	Vardas Pavard?	Parašas	Data
	Geodezininkas			2021-07
				A.V.

ADRESATO NR.	PROJEKTUOTOJAS				OBJEKTAS	Sodo pastato ir pagalbinio ūkio pastato - garažo paskirties keitimo į vienbutį gyvenamąjį namą, Kauno r. sav., Lapių sen., Draseikių k., Gėlių g. 5, rekonstravimo projektas.		
IP96-384								
911A	PV	Kęstutis Šerpenskas		2017	BREŽINYS M1:500	TINKLŲ PLANAS		LAID.
911A	PDV	Kęstutis Šerpenskas		2017				0
ETAPAS	STATYTOJAS				ŽYMUO			LAPAS
TDP	I.M.				21-0707-TDP-SP-01			1




RŪSIO PLANAS M 1:100

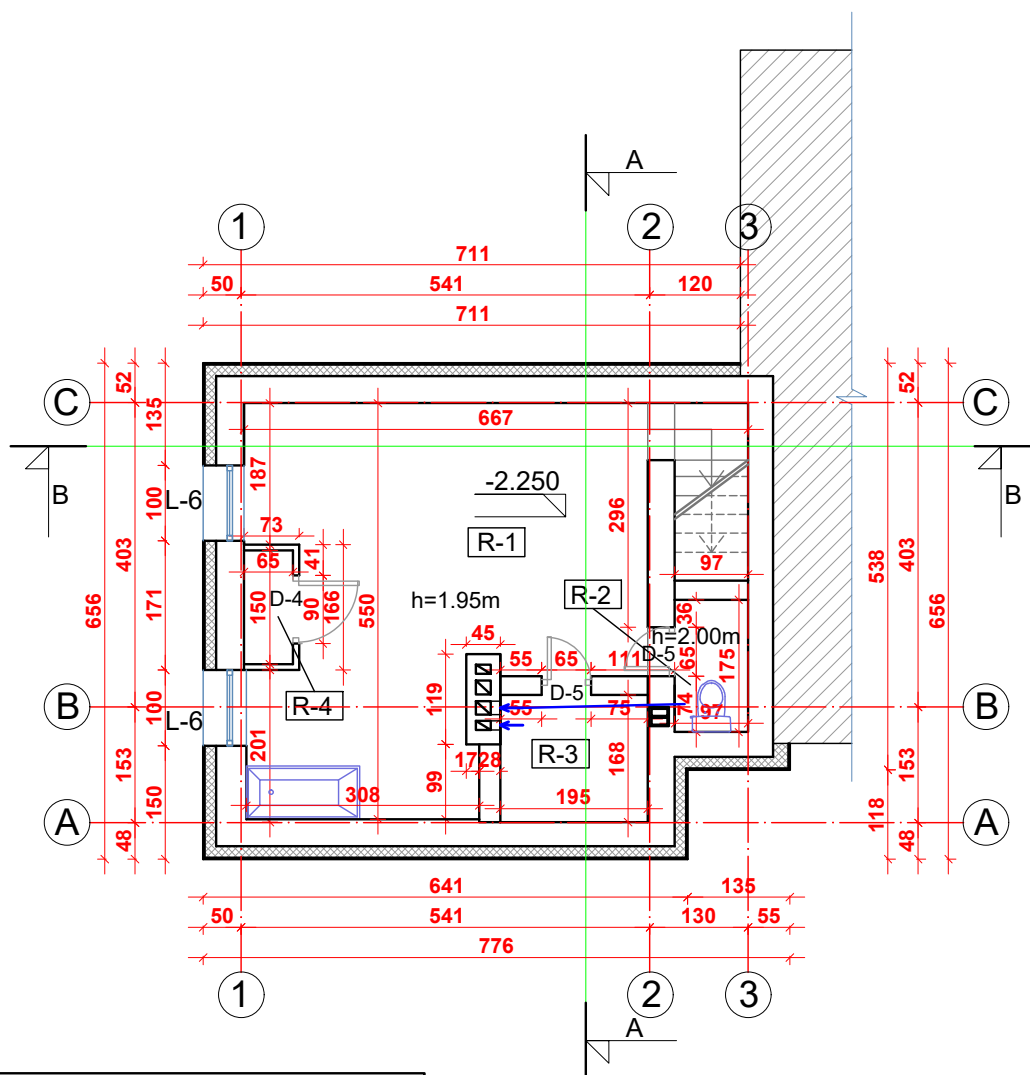

Rūsio patalpų eksplikacija

R-1.	Rūsio patalpa su vonia	23.60	m ²
R-2.	San. mazgas	1.70	m ²
R-3.	Pagalbinė patalpa	3.27	m ²
R-4.	Pagalbinė patalpa	0.98	m ²
Viso:		29.55	m ²

SUTARTINIAI ŽYMĖJIMAI:

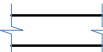 Esamos sienos ir pertvaros

ADRESATO NR.	PROJEKTUOTOJAS Kęstučio Šerpensko firma į.k. 134732168				OBJEKTAS Sodo pastato ir pagalbinio ūkio pastato - garažo paskirties keitimo į vienbutį gyvenamąjį namą, Kauno r. sav., Lapių sen., Draseikių k., Gėlių g. 5, rekonstravimo projektas.		
IP96-384							
911A	PV	Kęstutis Šerpenskas		2017	BREŽINYS M1:500 RŪSIO PLANAS M 1:100	LAIDA	
911A	PDV	Kęstutis Šerpenskas		2017		0	
ETAPAS	STATYTOJAS I.M.				ŽYMUO 21-0707-TDP	LAPAS	LAPŲ
TDP						1	1



Pirmo aukšto patalpų eksplikacija
Naudingas (šildomas) plotas

1-1.	Koridorius	1.89	m ²
1-2.	Kambarys su virtuve	27.69	m ²
Viso:		29.58	m ²


Nešildomas plotas

2-1.	Garažas	30.69	m ²
2-2.	Sandėlis	7.50	m ²
Viso:		38.19	m ²
Viso pastato bendras plotas:		155.97	m ²
Užstatymo plotas:		106.50	m ²

ADRESATO NR.	PROJEKTUOTOJAS Kęstučio Šerpensko firma į.k. 134732168				OBJEKTAS Sodo pastato ir pagalbinio ūkio pastato - garažo paskirties keitimo į vienbutį gyvenamąjį namą, Kauno r. sav., Lapių sen., Draseikių k., Gėlių g. 5, rekonstravimo projektas.					
IP96-384										
911A	PV	Kęstutis Šerpensas		2017	BREŽINYS M1:500 PIRMO AUKŠTO PLANAS M 1:100			LAIDA		
911A	PDV	Kęstutis Šerpensas		2017				0		
ETAPAS	STATYTOJAS				ŽYMUO				LAPAS	LAPŲ
TDP	I.M.				21-0707-TDP				1	1



MANSARDOS AUKŠTO PLANAS M 1:100

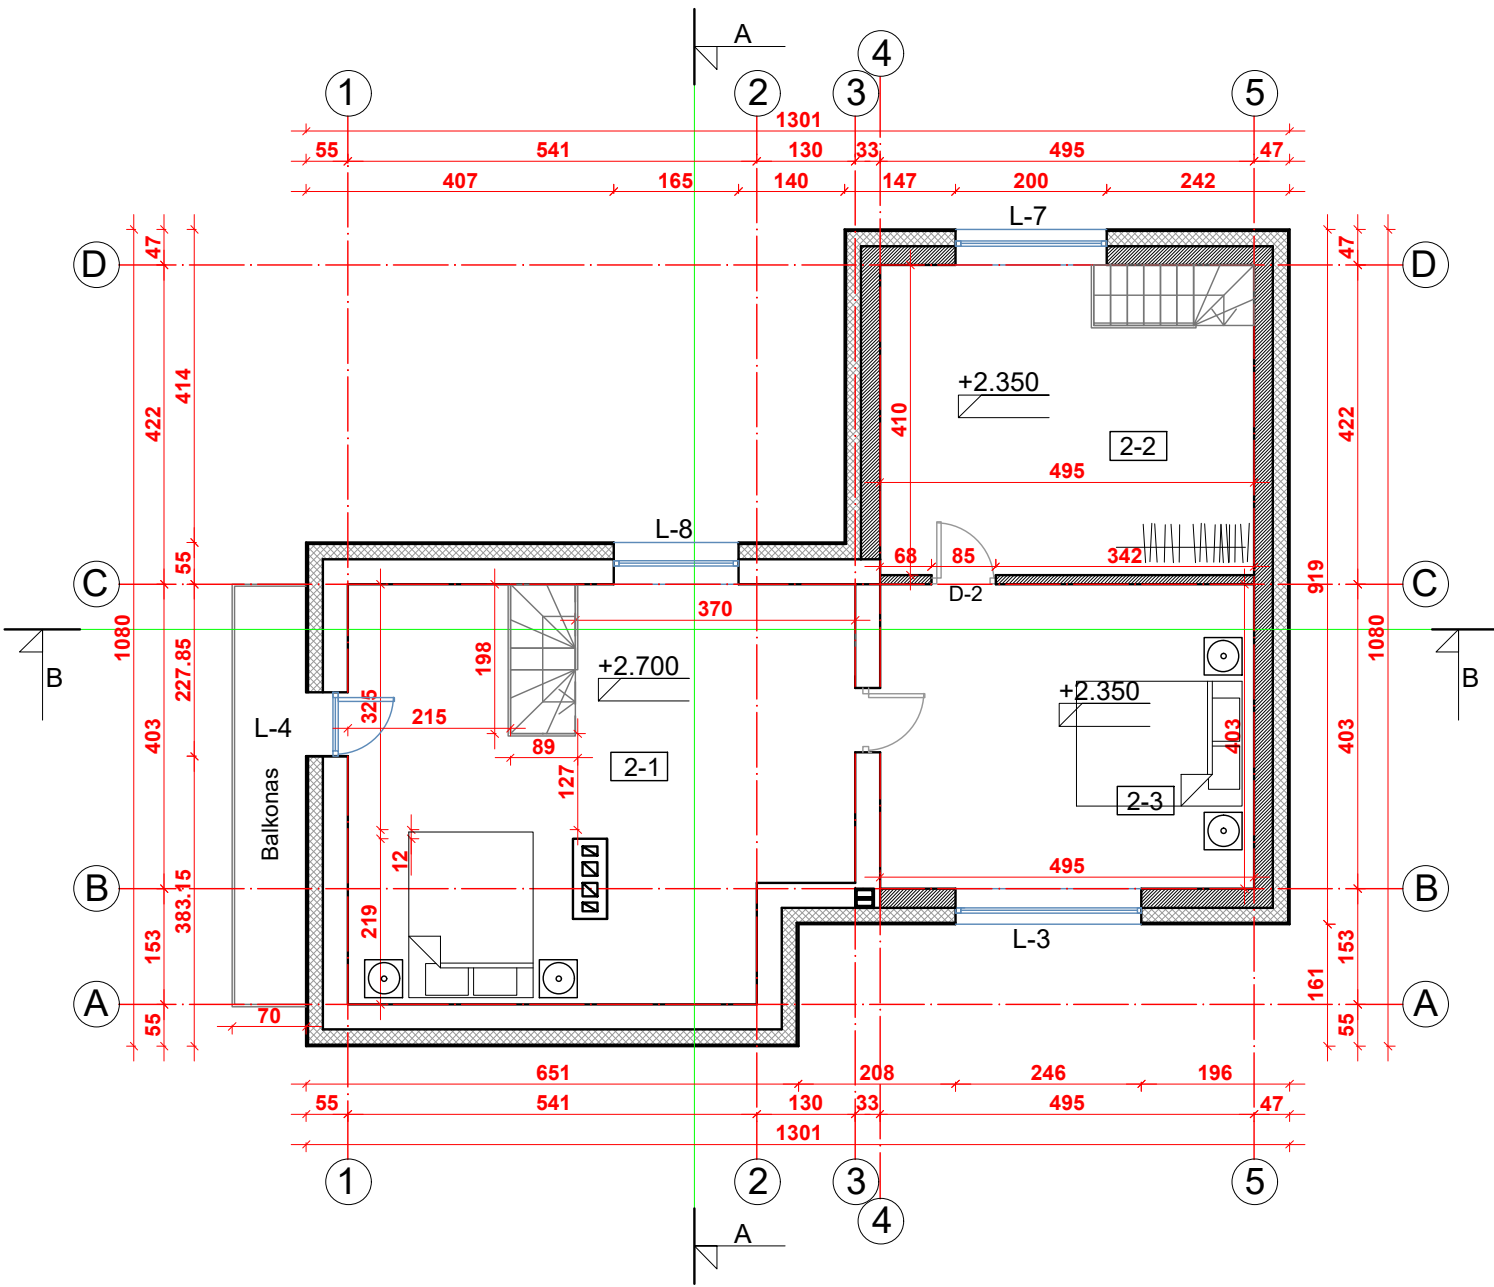


SUTARTINIAI ŽYMĖJIMAI:

- Esamos sienos ir pertvaros
- Statomos sienos ir pertvaros


Mansardos patalpų eksplikacija			
2-1.	Kambarys	20.10	m ²
2-2.	Drabužinė, sandėliukas	18.60	m ²
2-3.	Kambarys	19.95	m ²
Viso:		58,65	m ²

ADRESATO NR.	PROJEKTUOTOJAS				OBJEKTAS	Sodo pastato ir pagalbinio ūkio pastato - garažo paskirties keitimo į vienbutį gyvenamąjį namą, Kauno r. sav., Lapių sen., Draseikių k., Gėlių g. 5, rekonstravimo projektas.			
IP96-384	Kęstučio Šerpensko firma į.k. 134732168								
911A	PV	Kęstutis Šerpenskas		2017	BREŽINYS M1:500 MANSARDOS PLANAS M 1:100			LAIDA	
911A	PDV	Kęstutis Šerpenskas		2017				0	
ETAPAS	STATYTOJAS				ŽYMUO			LAPAS	LAPŲ
TDP	I.M.							21-0707-TDP	1


FASADAS 1-5 M 1:100

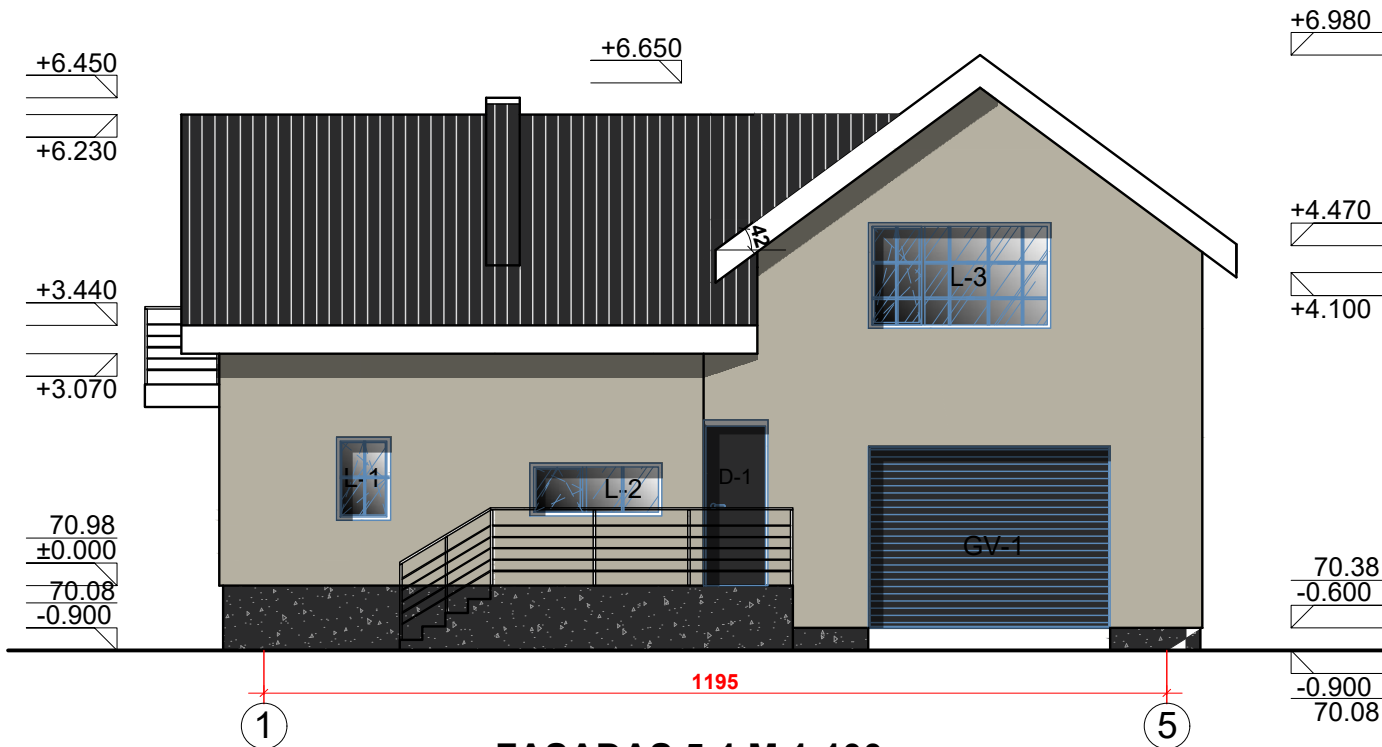


FASADAS D-A M 1:100

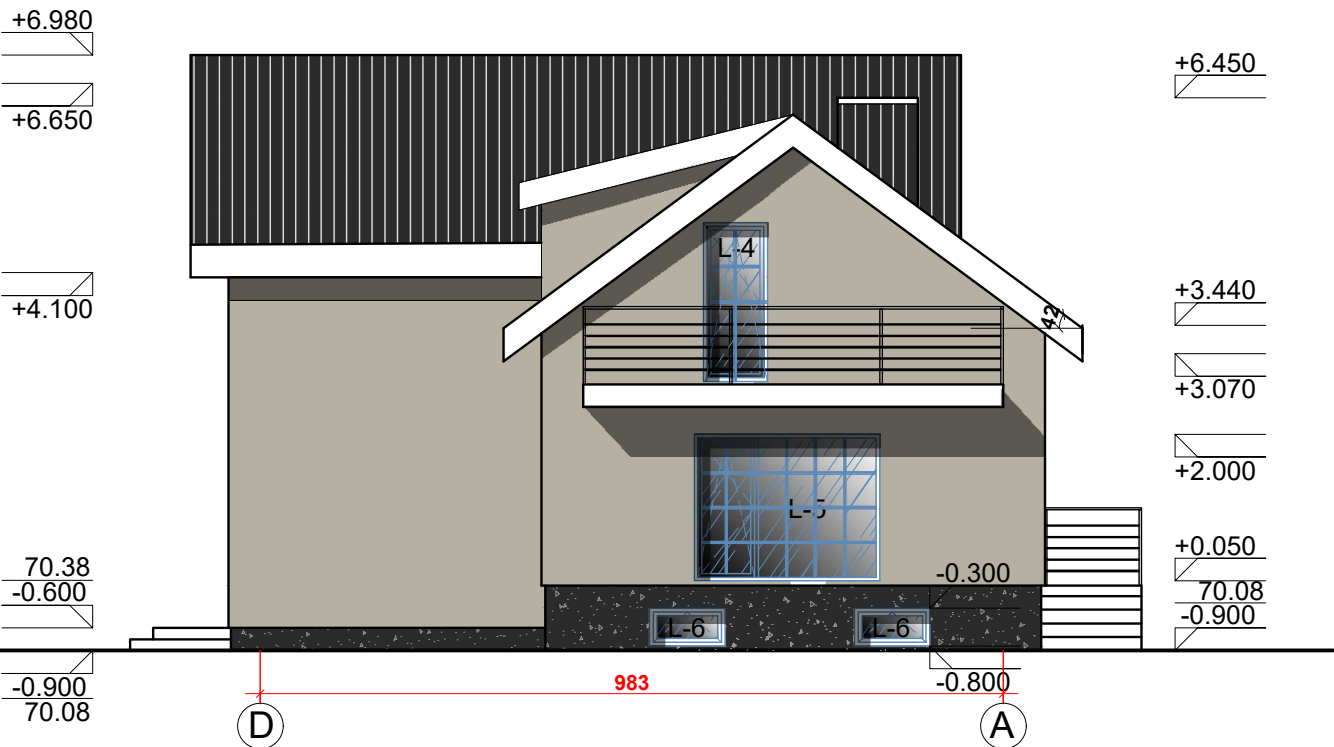

FASADAS 5-1 M 1:100

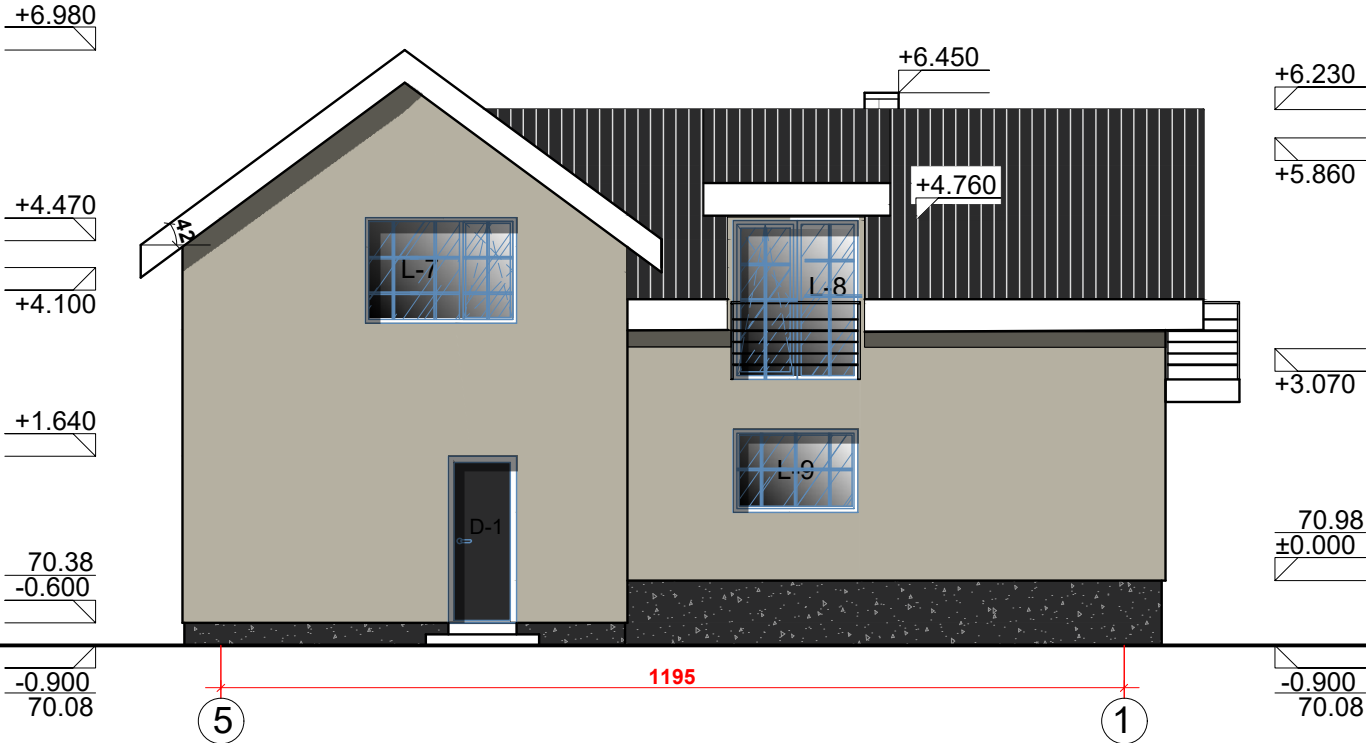

FASADAS A-D M 1:100

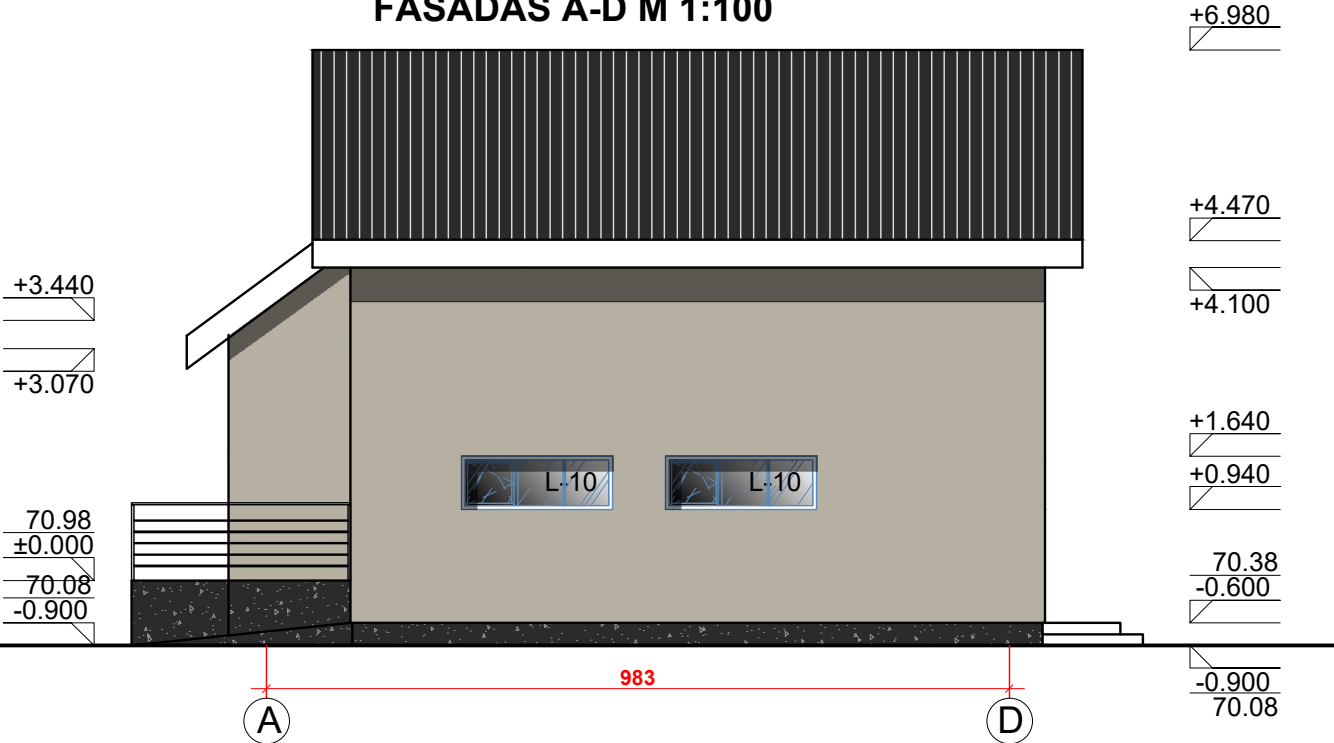


PASTATO SPALVA, STOGO DANGA, LANGŲ,
DURŲ SPALVA, COKOLIS PALIEKAMA
ESAMA .
Žr. inventORIZacinę nuotrauką.


ADRESATO NR.	PROJEKTUOTOJAS Kęstučio Šerpensko firma į.k. 134732168				OBJEKTAS Sodo pastato ir pagalbinio ūkio pastato - garažo paskirties keitimo į vienbutį gyvenamąjį namą, Kauno r. sav., Lapių sen., Draseikių k., Gėlių g. 5, rekonstravimo projektas.			
IP96-384								
911A	PV	Kęstutis Šerpensas		2017	BREŽINYS M1:500 FASADAI 1-5, D-A, 5-1, A-D M 1:100		LAIDA	
911A	PDV	Kęstutis Šerpensas		2017			0	
ETAPAS	STATYTOJAS I.M.				ŽYMUO 21-0707-TDP		LAPAS	LAPŲ
TDP							1	1

ADRESATO NR.	PROJEKTUOTOJAS Kęstučio Šerpensko firma į.k. 134732168				OBJEKTAS Sodo pastato ir pagalbinio ūkio pastato - garažo paskirties keitimo į vienbutį gyvenamąjį namą, Kauno r. sav., Lapių sen., Draseikių k., Gėlių g. 5, rekonstravimo projektas.			
IP96-384								
911A	PV	Kęstutis Šerpenskas		2017	BREŽINYS M1:500 STOGO PLANAS M 1:100			LAIDA
911A	PDV	Kęstutis Šerpenskas		2017				0
ETAPAS	STATYTOJAS				ŽYMUO 21-0707-TDP			LAPAS
TDP	I.M.							1

PJŪVIS A-A M 1:100

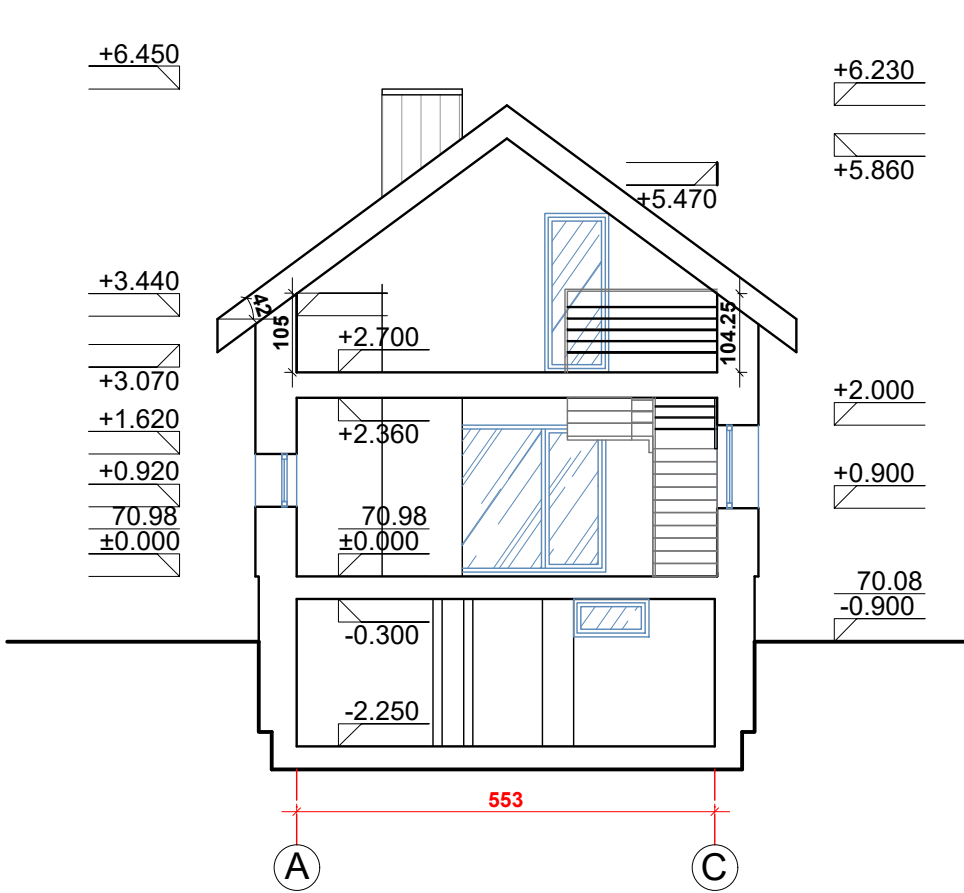

PJŪVIS B-B M 1:100

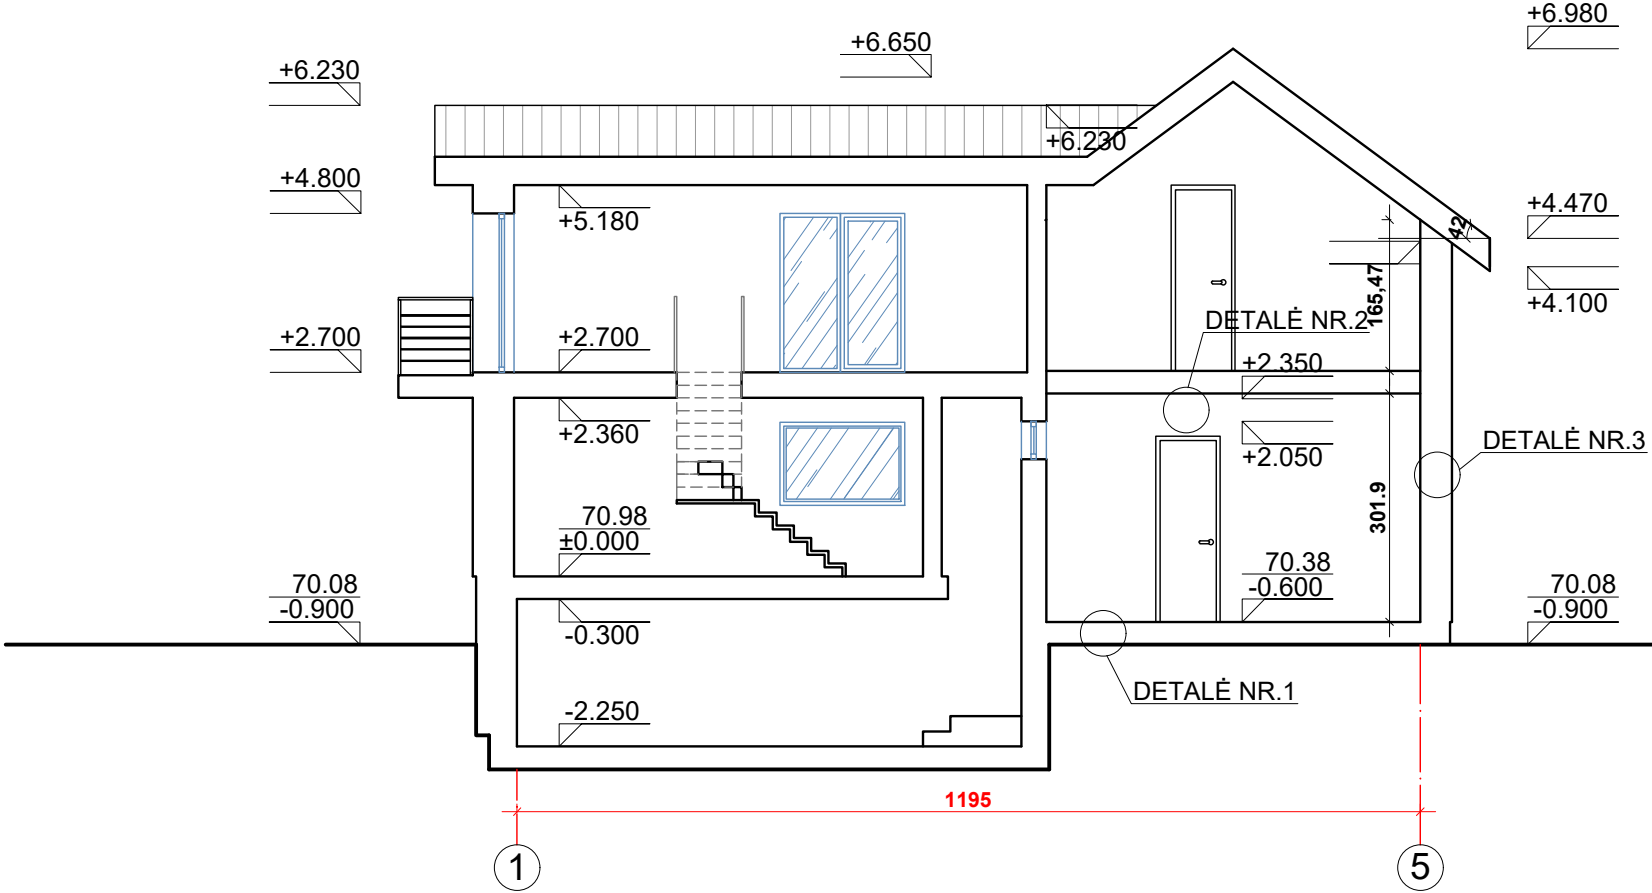

ADRESATO NR.	PROJEKTUOTOJAS Kęstučio Šerpensko firma į.k. 134732168				OBJEKTAS Sodo pastato ir pagalbinio ūkio pastato - garažo paskirties keitimo į vienbutį gyvenamąjį namą, Kauno r. sav., Lapių sen., Draseikių k., Gėlių g. 5, rekonstravimo projektas.				
IP96-384									
911A	PV	Kęstutis Šerpenskas		2017	BREŽINYS M1:500 PJŪVIAI A-A, B-B M 1:100			LAIDA	
911A	PDV	Kęstutis Šerpenskas		2017				0	
ETAPAS	STATYTOJAS I.M.				ŽYMUO 21-0707-TDP			LAPAS	
TDP								1	1