

Projekto rengė	UAB „Erdvės norma“ Į.k. 235702150 PV Gintaras Prikockis Tel. 8-699-66819 AM atestatas Nr. A229, išduotas 2020-11-18, galioja neterminuotai
Adresas	Kauno r. sav., Zapyškio sen., Kluoniškių k., Šviesos g. 18, skl. kad. Nr. 5293/0005:166
Projekto etapas	PP
Projekto pavadinimas	I grupės nesudėtingojo statinio atviros A.Sutkaus vardo galerijos supaprastintas naujos statybos projektas. Projektiniai pasiūlymai
Užsakovas	Kauno rajono savivaldybės administracija
	Kaunas, 2022

AIŠKINAMASIS RAŠTAS

STATINIO AR JO DALIES STATYBOS VIETA.

Projektuojamas statinys planuojamas statyti Kauno r. sav., Zapyškio sen., Kluoniškių k., Šviesos g. 18, skl

STATINIO AR JO DALIES PAGRINDINĖ NAUDOJIMO PASKIRTIS.

Kitos paskirties inžineriniai statiniai [3.26] .

Statinys bus naudojamas kaip foto meno darbų eksponavimo vieta

ŽEMĖS SKLYPO TECHNINIAI IR PASKIRTIES RODIKLIAI

- Adresas - Kadastrinis Nr. - Paskirtis - Naudojimo būdas - Žemės sklypo užstatymo tankis - Žemės sklypo užstatymo intensyvumas - Savininkas	Kauno r. sav., Zapyškio sen., Kluoniškių k., Šviesos g. 18, skl. kad. Nr. 5293-0005-0166 Kita, Komerčinės paskirties objektų teritorijos nenustatyta nenustatyta Lietuvos Respublika. Sudaryta nuomos sutartis Kauno raj. savivaldybė
--	--

STATINIO TECHNINIAI IR PASKIRTIES RODIKLIAI.

1. Statinio paskirties rodikliai (gamybos, kitos planuojamos ūkinės veiklos, paslaugų apimtis, butų, vietų, lovų, bendras ir aptarnaujamų žmonių skaičius, kiti rodikliai).	Mato vnt.	Statinyje bus galima eksponuoti iki 50 foto lakštų.
2. Pastato bendrasis plotas.*	m ²	-
3. Pastato naudingasis plotas. *	m ²	-
4. Pastato pagalbinis plotas	m ²	-
5. Rūsų	m ²	-
6. Pastato tūris.*	m ³	-
7. Aukštų skaičius.*	vnt.	-
8. Pastato aukštis.	m	2.65
9. Energinio naudingumo klasė	-	Nenustatytatoma (statinys be lauko atitvarų)
11. Statinio atsparumo ugniai laipsnis		I

STATINIO STATYBOS RŪŠIS. Nauja statyba

0	2022	PROJEKTINIAI PASIŪLYMAI					
LAIDA	IŠLEIDIMO DATA	LAIDOS STATUSAS IR IŠLEIDIMO PRIEŽASTIS (JEI TAIKOMA)					
KVAL. DOK. NR.	UAB "ERDVĖS NORMA" M. Valančiaus 11, Kaunas. el. paštas: gintaras@erdvesnorma.lt tel.: +370-699-66819				I grupės nesudėtingojo statinio atviros A.Sutkaus vardo galerijos supaprastintas naujos statybos projektas. Projektiniai pasiūlymai		
A229	PV	G.Prikockis		2022	AIŠKINAMASIS RAŠTAS	M	Laida
A229	PDV	G.Prikockis		2022			0
	Arch	M.Vilkauskas		2022			
KALBOS TRUMP. LT	Kauno raj. savivaldybės administracija				ŽYMUO: ZAP.ASG-01-PP-AR	Lapas	Lapų
						1	2

PROJEKTINIŲ PASIŪLYMŲ SPRENDINIAI.

Projekto tikslas suprojektuoti atvirą A.Sutkaus vardo foto meno galeriją, parengti sklypo tvarkymo sprendinius.


Statinyje numatoma įrengti vietas foto meno lakštų eksponavimui. Statinys susideda iš 28 gelžbetoninių segmentų, kurių kiekvienas turi pagrindą, vieną sieną ir stogą ir įvadinio stendo, ant kurio bus parašytas galerijos pavadinimas.

Laikančios konstrukcijos – monolitinio gelžbetonio rėmai. Statinys lauko atitvarų – neturi. Statinys be pamatų.


Inžinerinė įranga elektos energiją naudojantis ekspozicinis apšvietimas. Planuojama naudoti ekonomiškus LED šviestuvus.



Sklypo sprendiniai : Statinys statomas Zapyškio seniūnijos prižiūrimoje teritorijoje, vejoje. Po statybos veja atstatoma. Tarp ekspozicinių segmentų ir 15cm apie juos įrengiama sutankinta dolomito - granito skaldelės danga. Takas iki galerijos įrengiamas iš betoninių grindinio plokščių 1000 x 300mm., tarpai tarp plokščių užpilami sutankinta dolomito- granito skaldele. Skaldelė nuo vejos atibojama „slėptais „ plastikiniais bortais. Tako pradžioje pastatomas įvadinis stendas, kuriame talpinama galerijos pavadinimas. Šis modulis apšviečiamas atskirai stovinčiu šviestuvu. Palei gatvę įrengiama parkavimo aikštelė 4 automobiliams, tame tarpe įrengiama viena vieta pritaikyta žmonėms su negalia. Nuo parkavimo aikštelės iki galerijos įrengiama plastikiniu koriu sutvirtinta veja, kuri tampa patogi naudotis žmonėms su negalia.

ŽYMUO:	Lapas	Lapų
	2	2

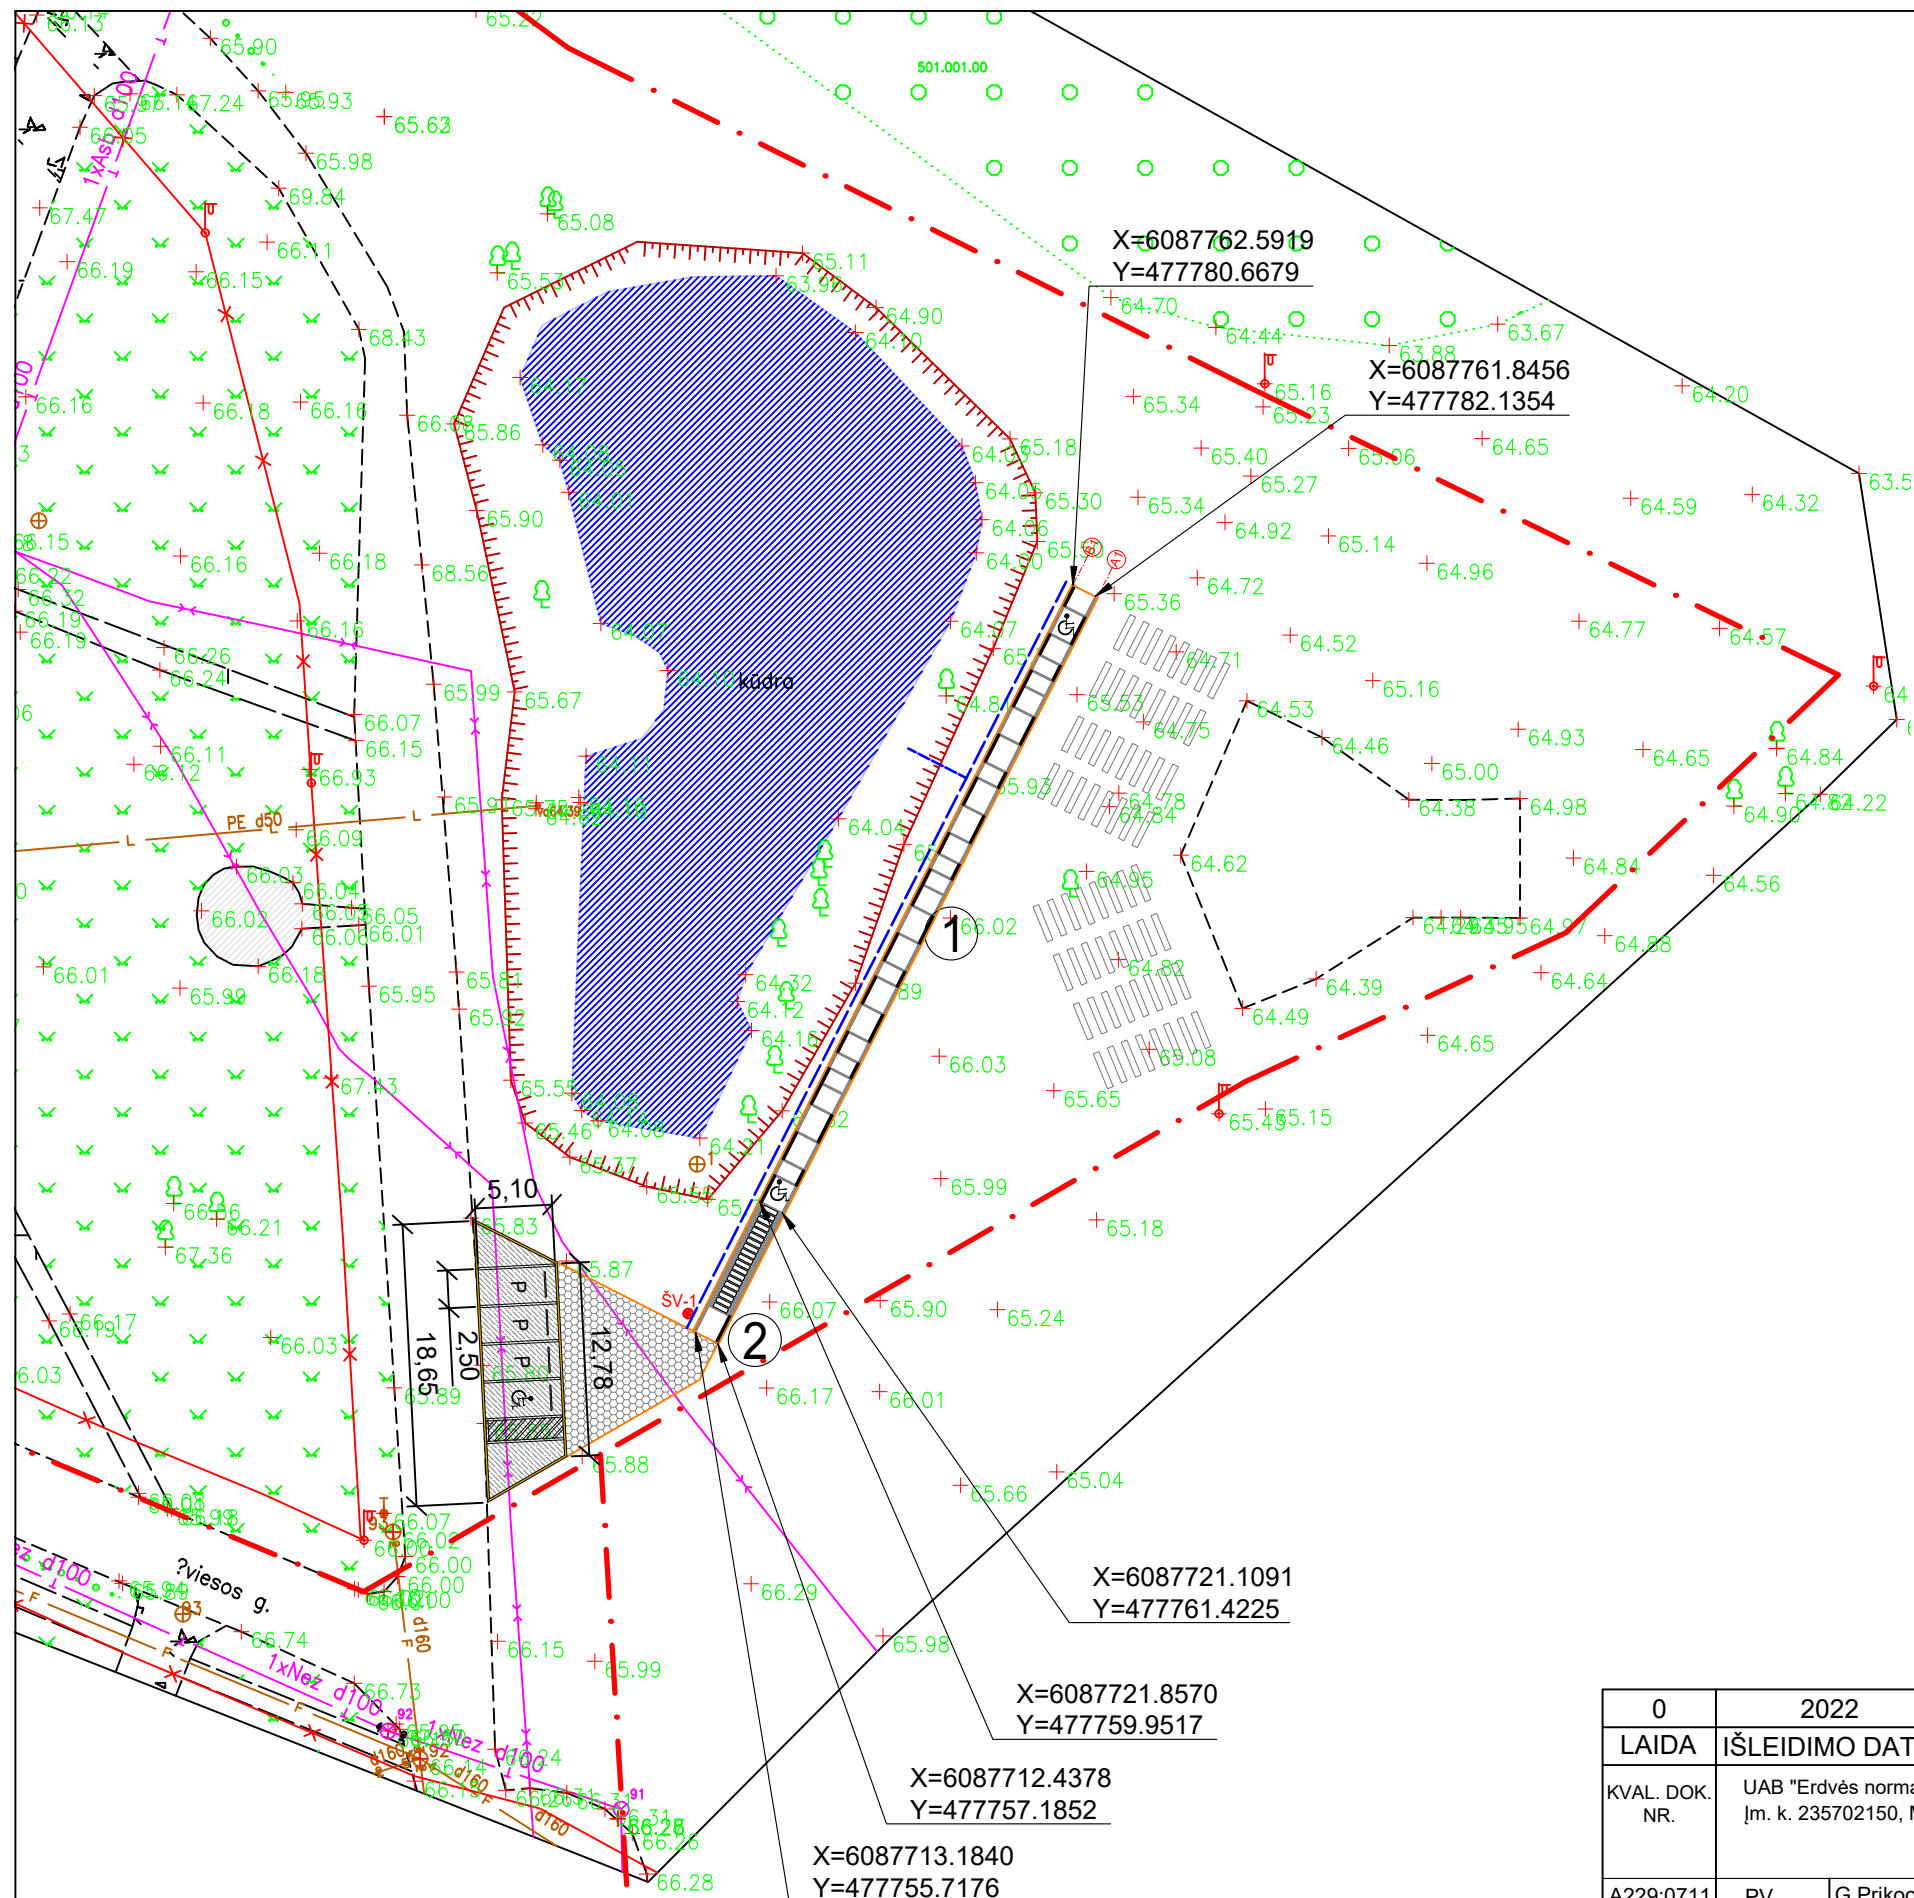



- SUTARTINIAI ŽYMĖJIMAI
- Sklypo riba
 - Drenažas
 - Betoninės grindinio plokščių takas (1000x300x140mm plokštės su 100mm tarpu)
 - Asfalto danga
 - Gatvės bortas
 - Vejos korys su juodžemiu
 - Sutankinta dolomito/granito skalda
 - Plastikinis nematomas vejos bortelis
 - Automobilių stovėjimo vieta, su parkavimo borteliu (ratų atmušėjas)
 - Automobilių stovėjimo vieta žmogui su negalia, su parkavimo borteliu (ratų atmušėjas)
 - ① Projektuojama galerija
 - ② Informacinis projektuojamos galerijos stendas
 - ŠV-1 Šviestuvai-1

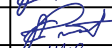0	2022		PROJEKTINIAI PASIŪLYMAI					
LAIDA	IŠLEIDIMO DATA		LAIDOS STATUSAS IR IŠLEIDIMO PRIEŽASTIS (JEI TAIKOMA)					
KVAL. DOK. NR.	UAB "Erdvės norma", Įm. k. 235702150, M.Valančiaus g. 11, Kaunas				STATINIO PROJEKTO PAVADINIMAS: I GRUPĖS NESUDĖTINGOJO STATINIO ATVIROS A.SUTKAUS VARDO GALERIJOS SUPAPRASTINTAS NAUJOS STATYBOS PROJEKTAS. PROJEKTINIAI PASIŪLYMAI			
A229;0711	PV	G.Prikockis		2022	BRĖŽINYS: SKLYPO PLANAS		M	Laida
A229;0711	PDV	G.Prikockis		2022			1:500	0
	Arch.	M. Vilkauskas		2022				
KALBOS TRUMP. LT	UŽSAKOVAS (STATYTOJAS) Kauno rajono savivaldybės administracija				ŽYMUO ZAP.ASG-01-PP-SP.B-01		Lapas	Lapų
							1	1

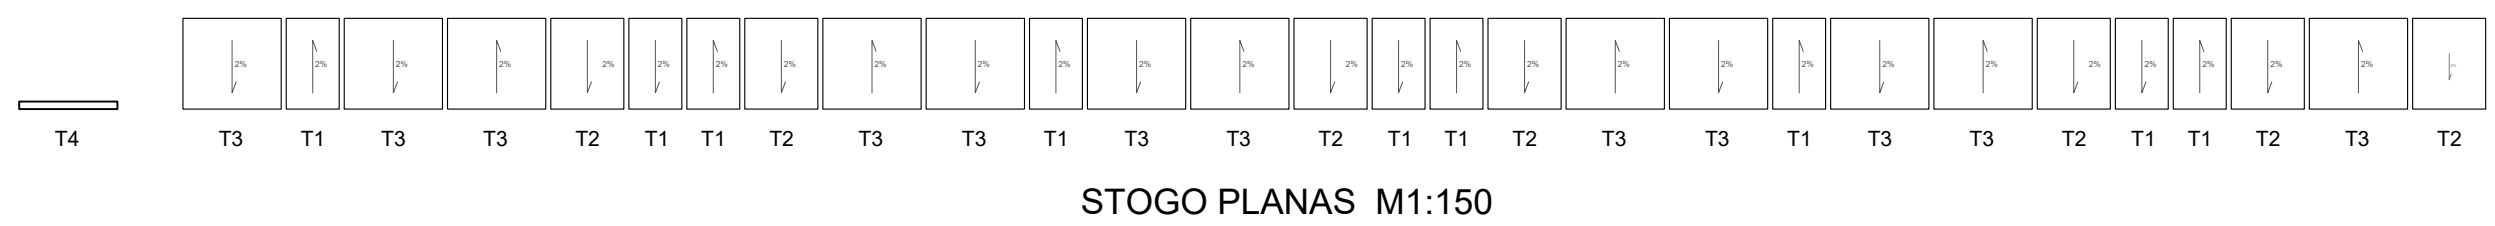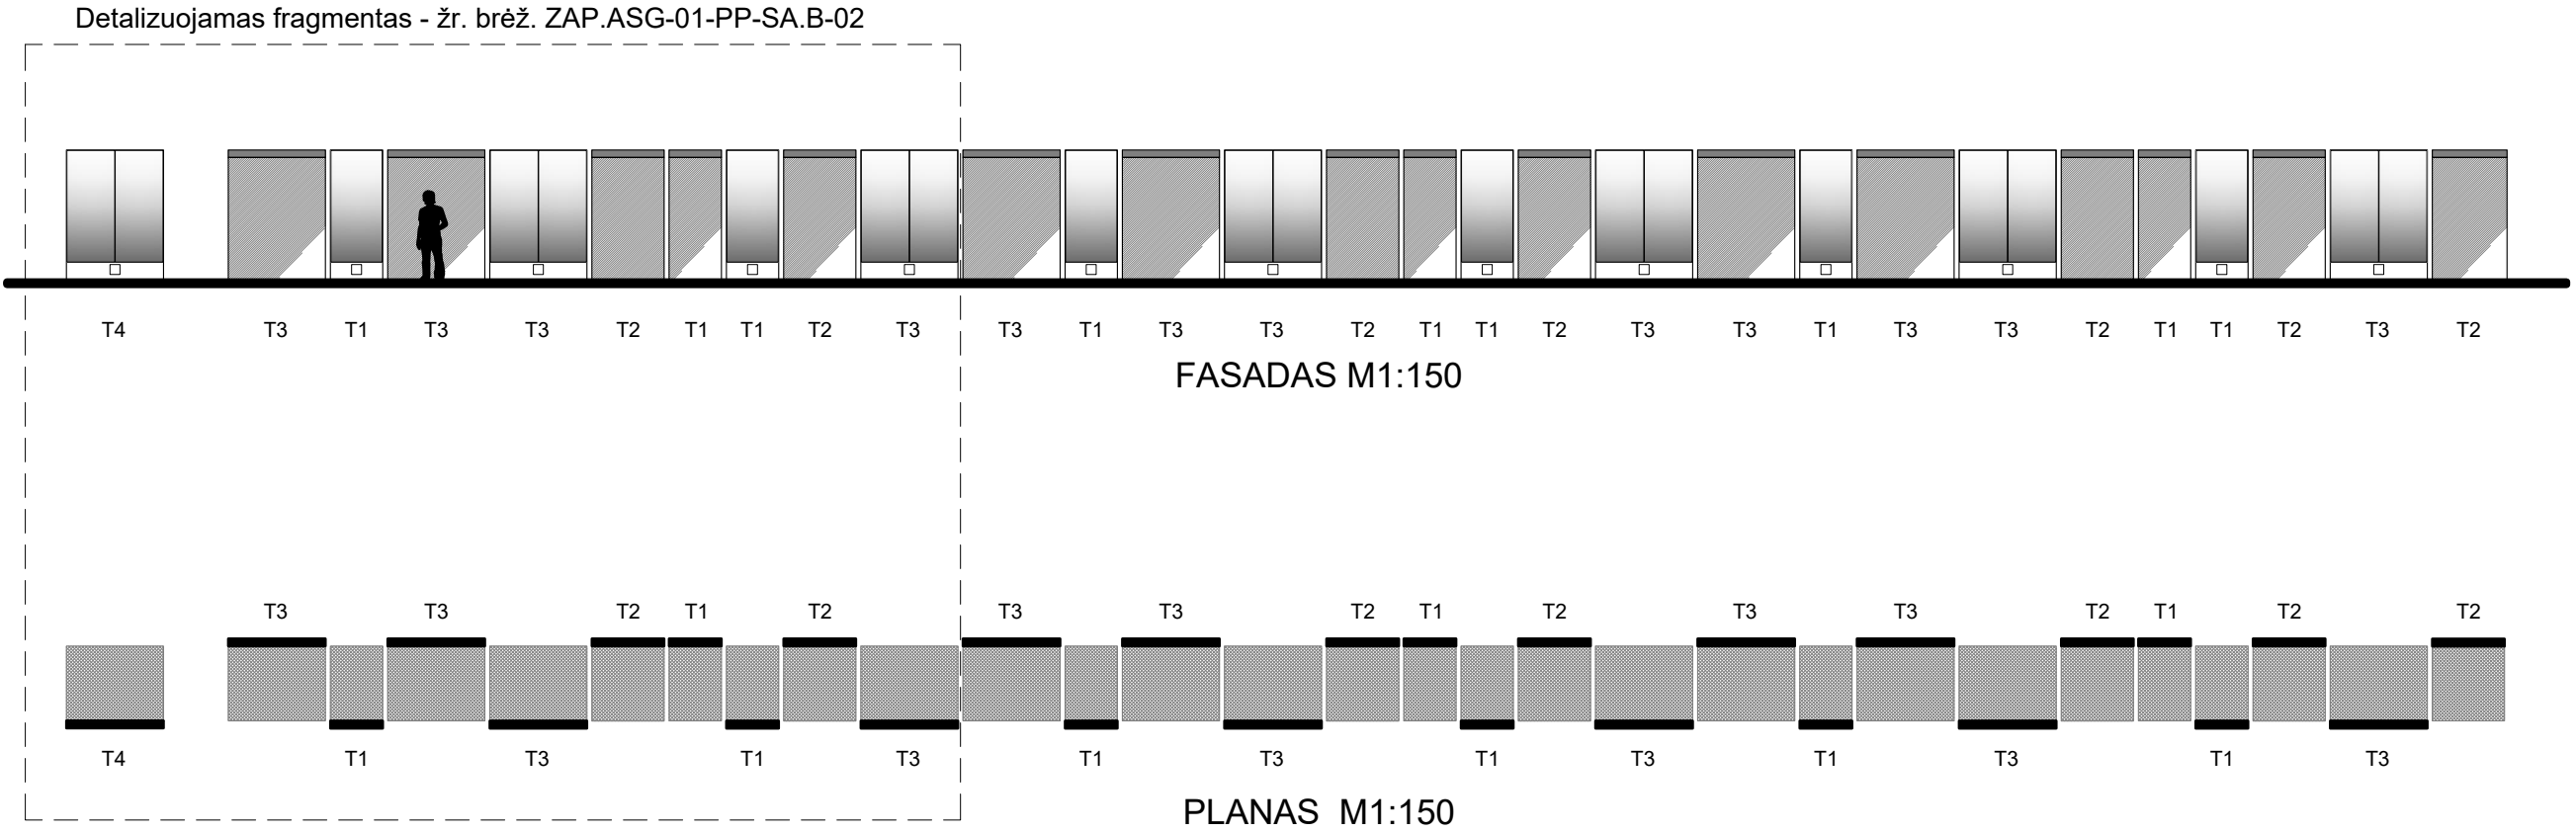


SUTARTINIAI ŽYMĖJIMAI:
T1 - 1050mm modulis, 9 vnt.
T2 - 1450mm modulis, 7 vnt.
T3 - 1950mm modulis, 12 vnt.
T4 - 1950mm modulis be stogo, 1 vnt.



0	2022	PROJEKTINIAI PASIŪLYMAI				
LAIDA	IŠLEIDIMO DATA	LAIDOS STATUSAS IR IŠLEIDIMO PRIEŽASTIS (JEI TAIKOMA)				
KVAL. DOK. NR.	UAB "Erdvės norma", Įm. k. 235702150, M.Valančiaus g. 11, Kaunas		STATINIO PROJEKTO PAVADINIMAS: I GRUPĖS NESUDĖTINGOJO STATINIO ATVIROS A.SUTKAUS VARDO GALERIJOS SUPAPRASTINTAS NAUJOS STATYBOS PROJEKTAS. PROJEKTINIAI PASIŪLYMAI			
A229;0711	PV	G.Prikockis		2022	BRĖŽINYS: GALERIJOS PLANO, FASADO, STOGO PLANO SCHEMA	M
A229;0711	PDV	G.Prikockis		2022		Laida
	Arch.	M. Vilkauskas		2022		M1:150
KALBOS TRUMP. LT	UŽSAKOVAS (STATYTOJAS)		ŽYMUO			Lapas
	Kauno rajono savivaldybės administracija		ZAP.ASG-01-PP-SA.B-01			Lapų
						1
						1

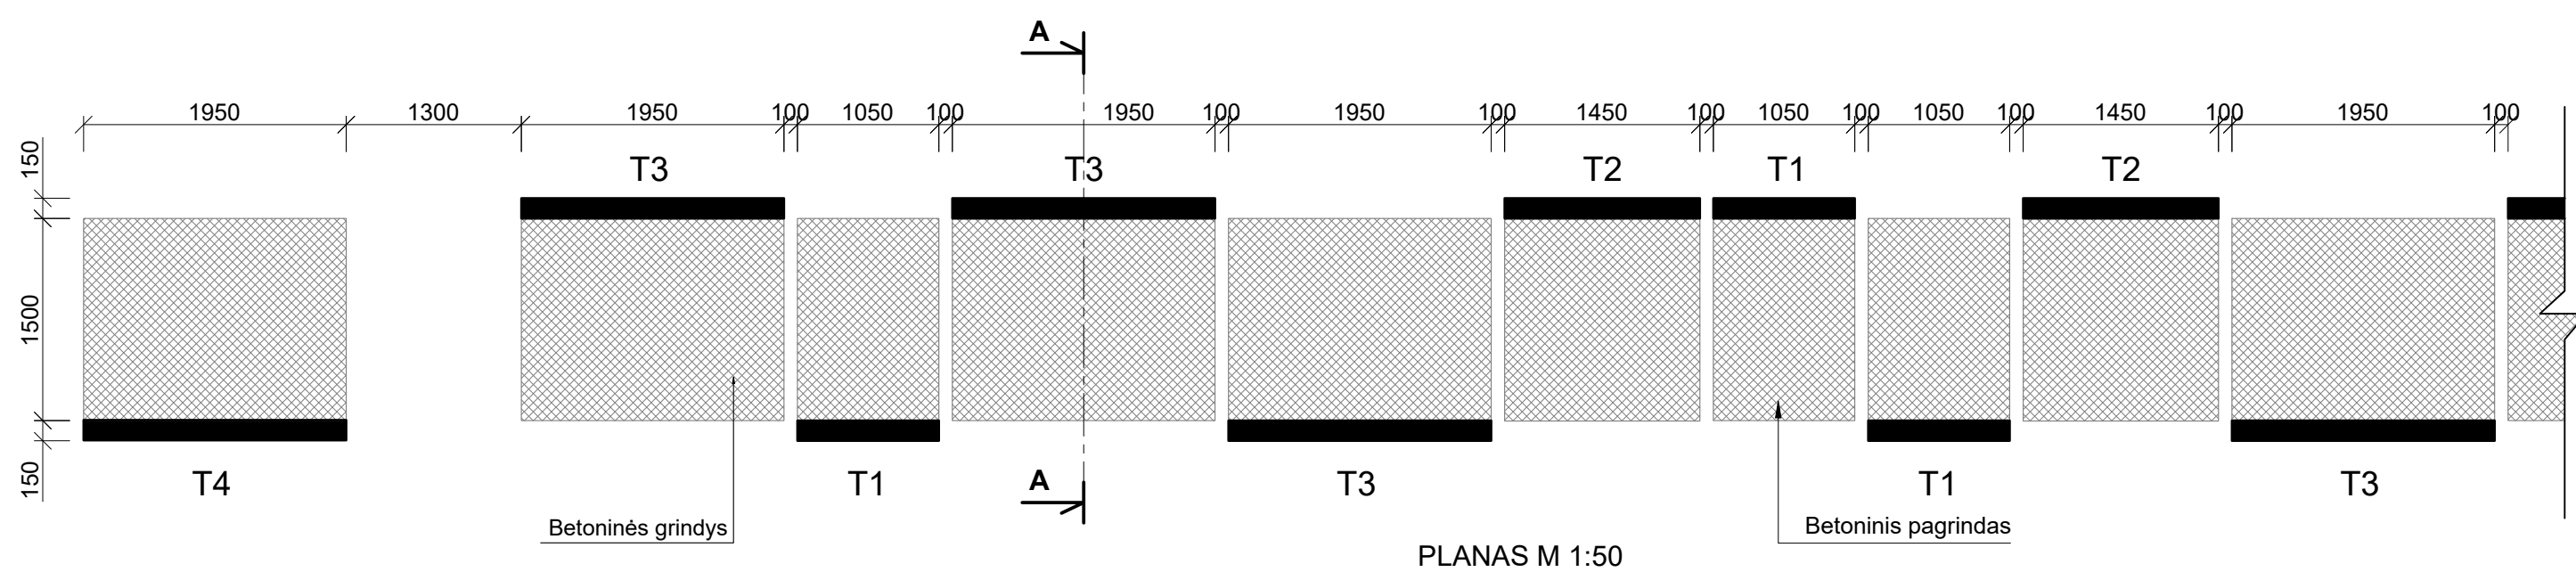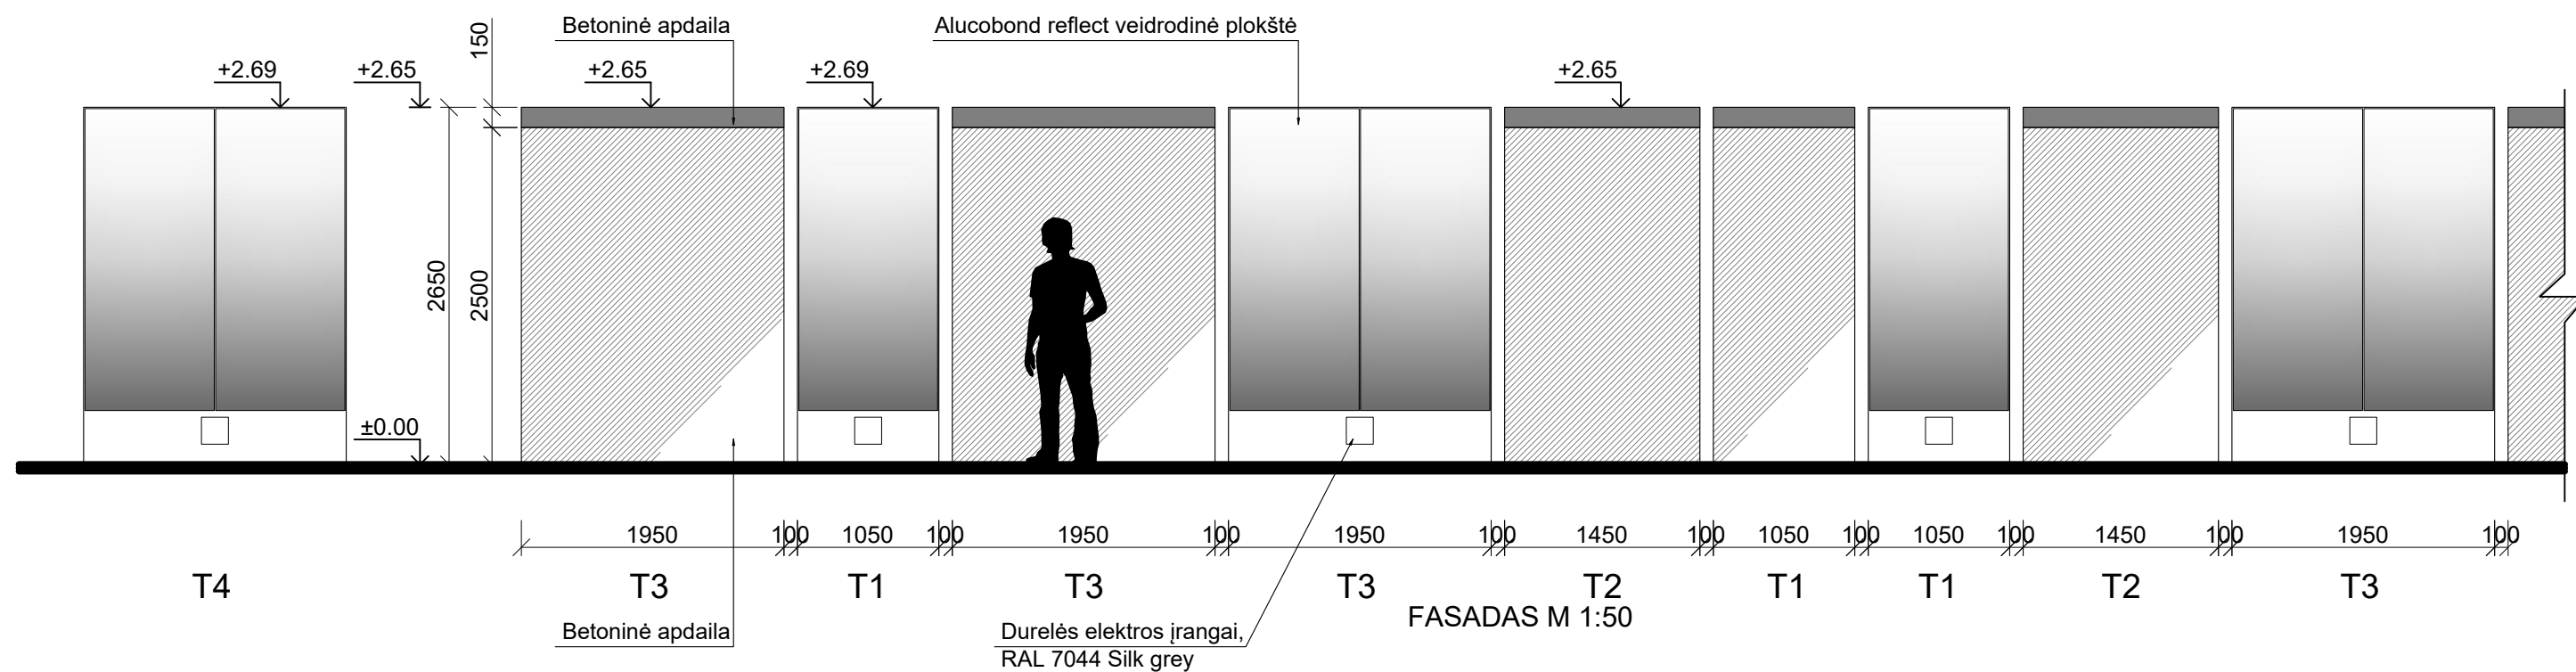

Betono paviršiaus apdailos kategorija A1, šoniniai paviršiai šlifuojami

- T1 - 1050mm modulis, 9 vnt.
- T2 - 1450mm modulis, 7 vnt.
- T3 - 1950mm modulis, 12 vnt.
- T4 - 1950mm modulis be stogo, 1 vnt.

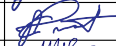0	2022		PROJEKTIINIAI PASIŪLYMAI					
LAIDA	IŠLEIDIMO DATA		LAIDOS STATUSAS IR IŠLEIDIMO PRIEŽASTIS (JEI TAIKOMA)					
KVAL. DOK. NR.	UAB "Erdvės norma" , Įm. k. 235702150, M.Valančiaus g. 11, Kaunas				STATINIO PROJEKTO PAVADINIMAS: I GRUPĖS NESUDĖTINGOJO STATINIO ATVIROS A.SUTKAUS VARDO GALERIJOS SUPAPRASTINTAS NAUJOS STATYBOS PROJEKTAS. PROJEKTIINIAI PASIŪLYMAI			
A229;0711	PV	G.Prikockis		2022	BRĖŽINYS: PLANO IR FASADO FRAGMENTO SCHEMA	M	Laida	
A229;0711	PDV	G.Prikockis		2022		M1:50	0	
	Arch.	M. Vilkauskas		2022				
KALBOS TRUMP. LT	UŽSAKOVAS (STATYTOJAS) Kauno rajono savivaldybės administracija				ŽYMUO ZAP.ASG-01-PP-SA.B-02		Lapas	Lapų
						1	1	

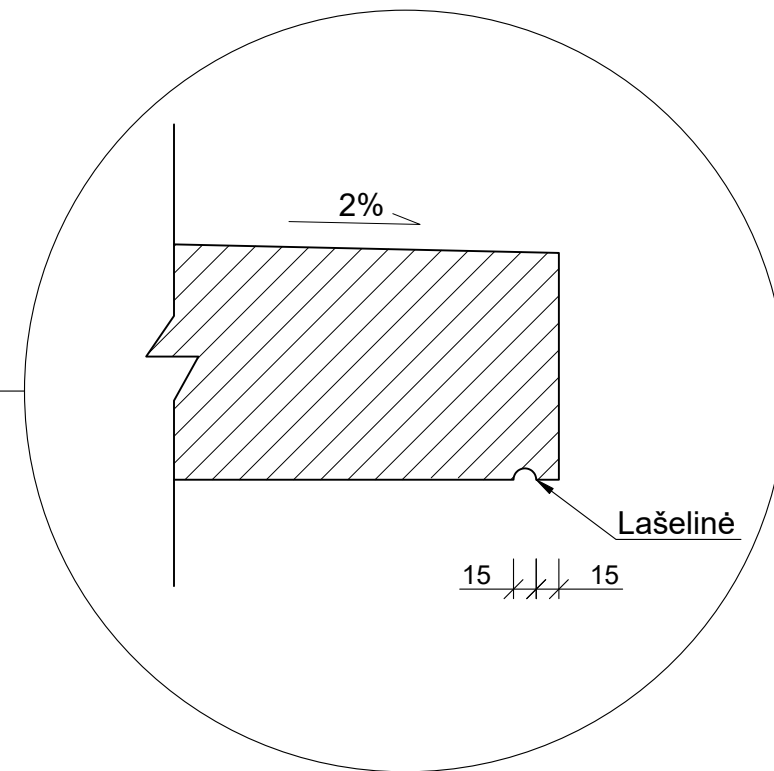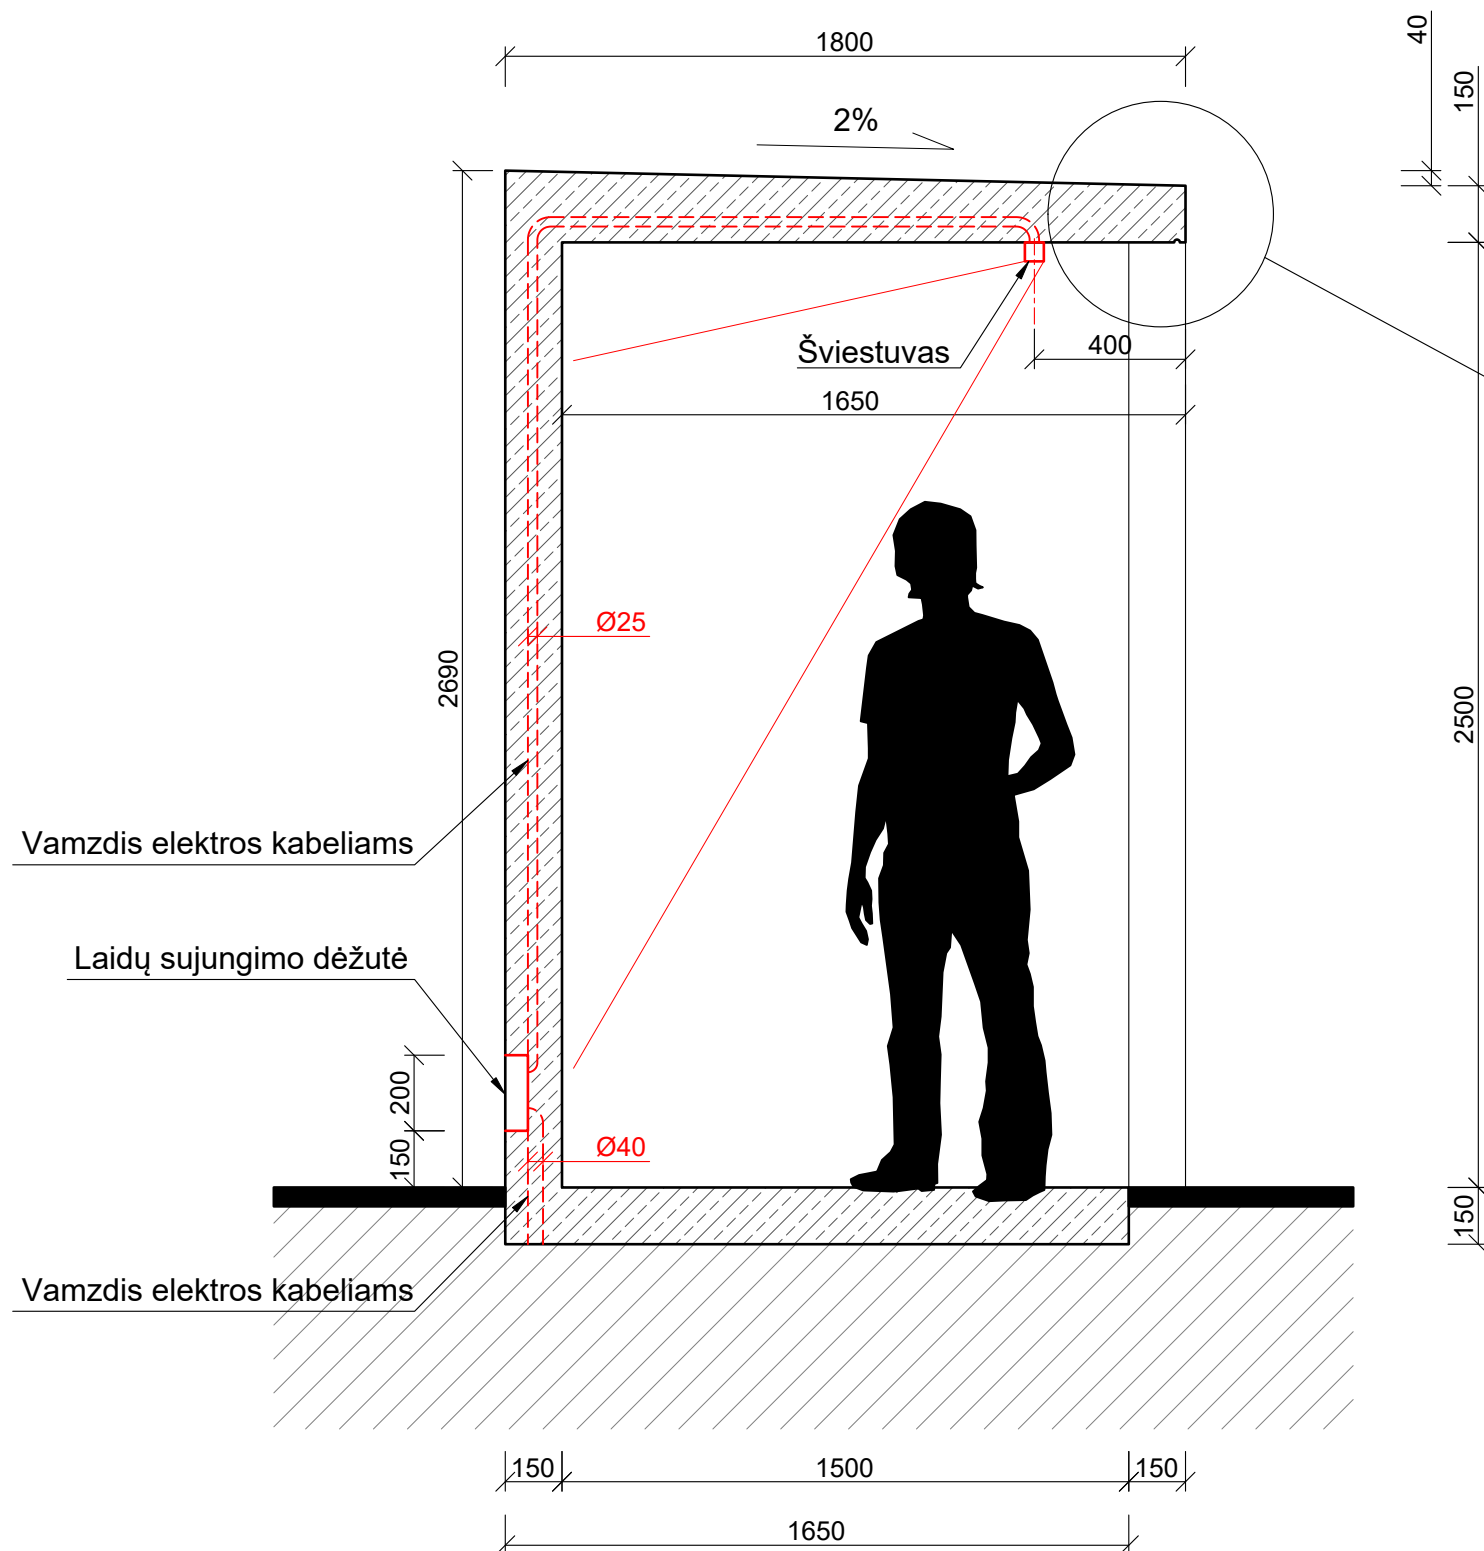


DETALĖ M 1:5


0	2022		PROJEKTINIAI PASIŪLYMAI					
LAIDA	IŠLEIDIMO DATA		LAIDOS STATUSAS IR IŠLEIDIMO PRIEŽASTIS (JEI TAIKOMA)					
KVAL. DOK. NR.	UAB "Erdvės norma", Įm. k. 235702150, M.Valančiaus g. 11, Kaunas				STATINIO PROJEKTO PAVADINIMAS: I GRUPĖS NESUDĖTINGOJO STATINIO ATVIROS A.SUTKAUS VARDO GALERIJOS SUPAPRASTINTAS NAUJOS STATYBOS PROJEKTAS. PROJEKTINIAI PASIŪLYMAI			
A229;0711	PV	G.Prikockis		2022	BRĖŽINYS: PJŪVIS A-A		M	Laida
A229;0711	PDV	G.Prikockis		2022			1:20	0
	Arch.	M. Vilkauskas		2022				
KALBOS TRUMP. LT	UŽSAKOVAS (STATYTOJAS) Kauno rajono savivaldybės administracija				ŽYMUO ZAP.ASG-01-PP-SA.B-03		Lapas	Lapų
							1	1

Betono apdaila **A** - betono paviršiaus apdailos kategorija A1
Betono apdaila **B** - šlifuojami paviršiai (briaunos)

T1 - 1050mm modulis, 9 vnt.
T2 - 1450mm modulis, 7 vnt.
T3 - 1950mm modulis, 12 vnt.

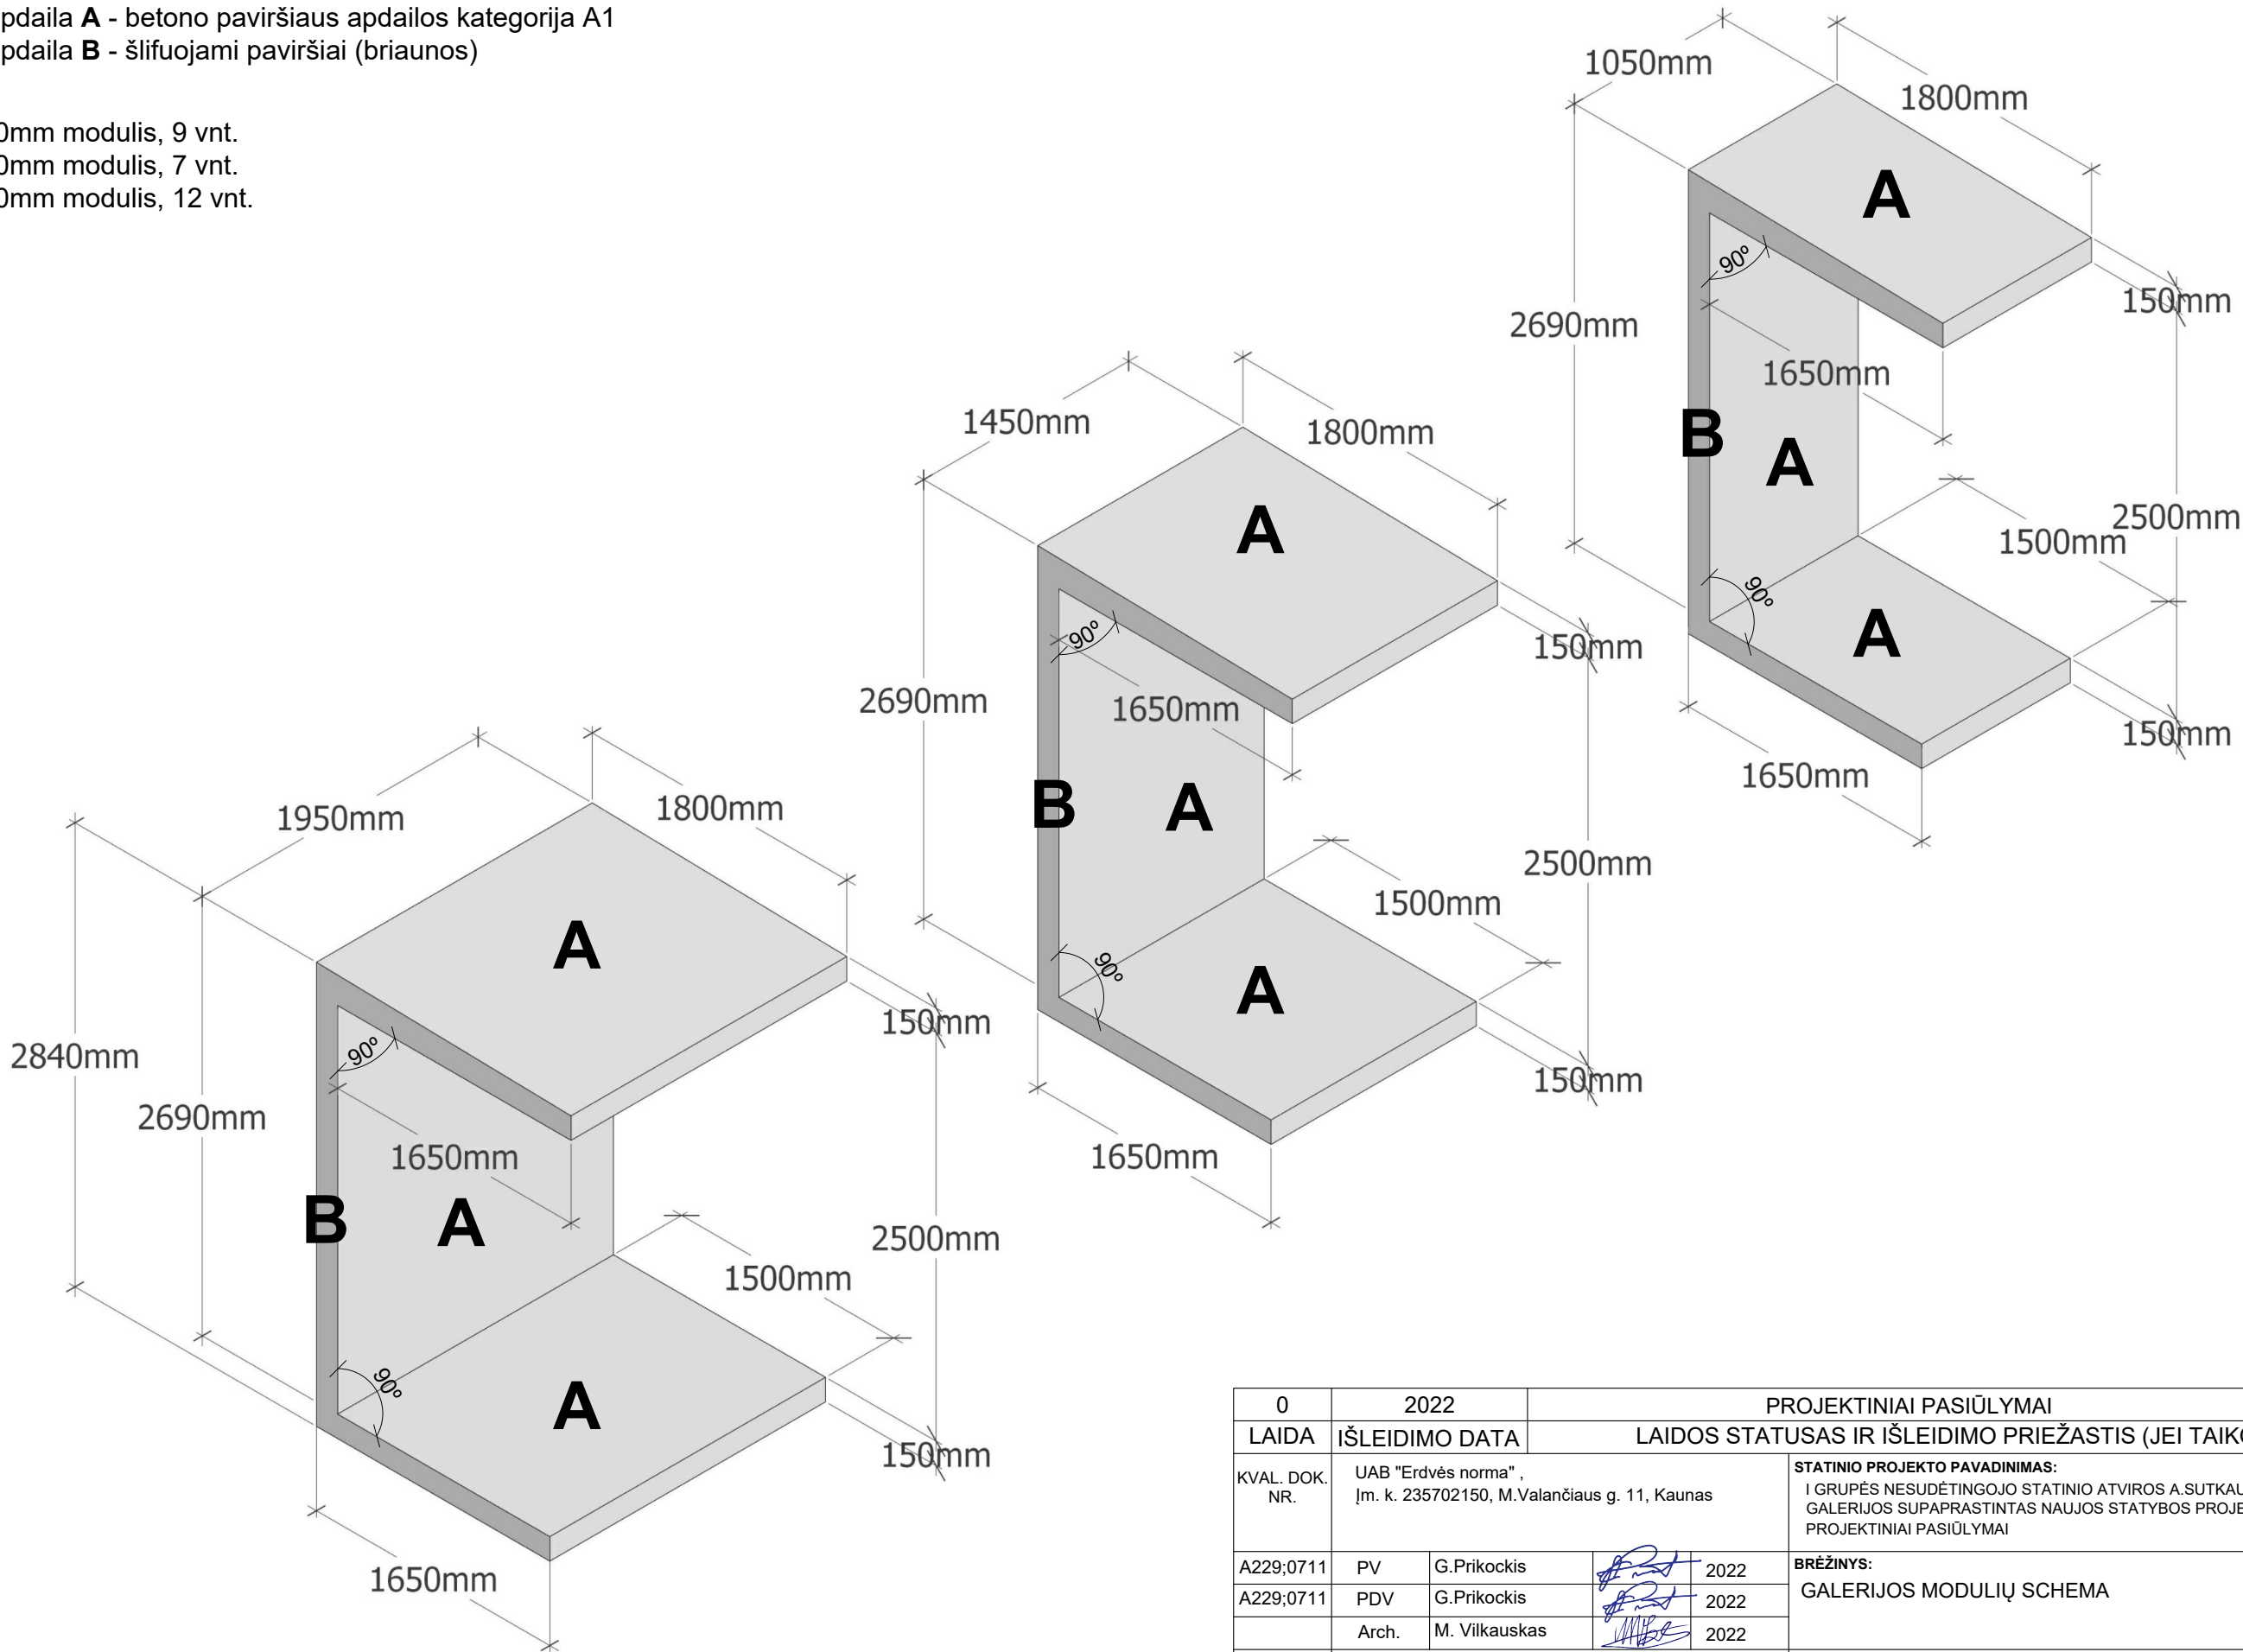

0	2022		PROJEKTINIAI PASIŪLYMAI				
LAIDA	IŠLEIDIMO DATA		LAIDOS STATUSAS IR IŠLEIDIMO PRIEŽASTIS (JEI TAIKOMA)				
KVAL. DOK. NR.	UAB "Erdvės norma" , Įm. k. 235702150, M.Valančiaus g. 11, Kaunas			STATINIO PROJEKTO PAVADINIMAS: I GRUPĖS NESUDĖTINGOJO STATINIO ATVIROS A.SUTKAUS VARDO GALERIJOS SUPAPRASTINTAS NAUJOS STATYBOS PROJEKTAS. PROJEKTINIAI PASIŪLYMAI			
A229;0711	PV	G.Prikockis		2022	BRĖŽINYS: GALERIJOS MODULIŲ SCHEMA	M	Laida
A229;0711	PDV	G.Prikockis		2022		-	0
	Arch.	M. Vilkauskas		2022			
KALBOS TRUMP. LT	UŽSAKOVAS (STATYTOJAS) Kauno rajono savivaldybės administracija			ŽYMUO ZAP.ASG-01-PP-SA.B-04		Lapas	Lapų
						1	1

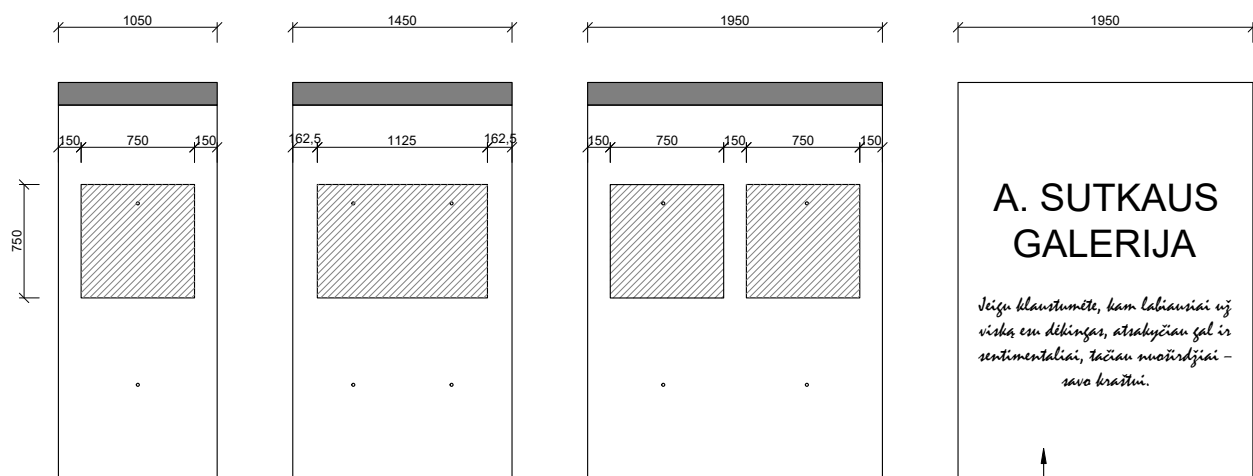

T1

T2

T3

T4

Reklaminis stendas

0	2022	PROJEKTO PAVADINIMAS:			
LAIDA	IŠLEIDIMO DATA	LAIKOS STATUSAS IR IŠLEIDIMO PRIEŽASTIS (JEI TAIKOMA)			
KVAL. DOK. NR.	UAB "Erdvės norma", Įm. k. 235702150, M. Valančiaus g. 11, Kaunas		I GRUPĖS NESUDĖTINGOJO STATINIO ATVIROS A. SUTKAUS VARDŲ GALERIJOS SUPAPRASTINTAS NAUJOS STATYBOS PROJEKTAS. PROJEKTO PAVADINIMAS:		
A229;0711	PV	G. Priokockis	2022	BRĖŽINYS:	
A229;0711	PDV	G. Priokockis	2022	PARODOS EKSPONICIJOS IŠDĖSTYMO GALIMYBIŲ SCHEMA	
	Arch.	M. Vilkauskas	2022		
KALBOS TRUMP. LT	UŽSAKOVAS (STATYTOJAS)		ŽYMUO		Lapas
	Kauno rajono savivaldybės administracija		ZAP.ASG-01-PP-SA.B-05		Lapų
					1 1



