

SAVA RANGA

STATYTOJAS/
UŽSAKOVAS

ŪKININKAS V. D.

STATINIO
PROJEKTO PAVADINIMAS

SANDĖLIAVIMO PASKIRTIES PASTATO (UNIKALUS NR. 5200-0007-4016)
REKONSTRAVIMO IR PASKIRTIES KEITIMO Į KITOS (ŪKIO) PASKIRTIES
PASTATĄ, KAUNO R. SAV., GARLIAVOS APYLINKIŲ SEN., JURAGIŲ K.,
VIRBALIŠKIŲ G. 3, PROJEKTINIAI PASIŪLYMAI

STATINIO KATEGORIJA

YPATINGIEJI STATINIAI

BYLOS ŽYMUO

2022.02-539SR-PP

DIREKTORIUS

parašas

I. BURINSKAS

SPDV, At. Nr. 36034

parašas

I. BURINSKAS

STATYTOJAS/
UŽSAKOVAS

parašas

ŪKININKAS V. D.

BYLŲ ŽINIARAŠTIS

Eil. Nr.	Bylos žymuo	Laida	Bylos pavadinimas	Pastabos
1.	PP-1	0	PROJEKTINIAI PASIŪLYMAI	

Bylos dokumentų sudėties žiniaraštis

TEKSTINIŲ DOKUMENTŲ ŽINIARAŠTIS

Dokumento žymuo	Lapo Nr.	Lapų sk.	Laida	Dokumento pavadinimas	Pastabos
2022.01-539SR-PP-BSŽ	2	1	0	Bylos sudėties žiniaraštis	
2022.01-539SR -PP-AR	3-7	5	0	Aiškinamasis raštas	

BRĖŽINIŲ ŽINIARAŠTIS

Dokumento žymuo	Lapo Nr.	Lapų sk.	Laida	Dokumento pavadinimas	Pastabos
2022.01-539SR-PP-01	10	1	0	Situacijos planas M 1:500	
2022.01-539SR-PP-02	11	1	0	Sklypo planas M 1:300	
2022.01-539SR-PP-03	12	1	0	Aukšto planas M 1:200	
2022.01-539SR-PP-04	13	1	0	Pjūvis 1-1 M 1:100	
2022.01-539SR-PP-05	14-15	2	0	Fasadai M 1:200	

PRIDEDAMŲJŲ DOKUMENTŲ ŽINIARAŠTIS

Dokumento žymuo	Lapo Nr.	Lapų sk.	Pavadinimas	Pastabos
	16	1	Projekto vadovo kvalifikacijos atestatas	

TURINYS

1.	Norminių dokumentų, kuriais remiantis parengti projektiniai pasiūlymai, sąrašas	2
2.	Bendrieji duomenys	2
2.1.	Informacija apie statytoją	2
2.2.	Informacija apie projekto rengėją	2
2.3.	Informacija apie ūkinę veiklą	3
2.4.	Statybos sklypo apibūdinimas	3
2.5.	Esamas teritorijos apsaugos statusas (saugomos teritorijos, apsaugos zonos).....	3
3.	Rekonstruojamo statinio būklės įvertinimas	3
4.	Projektiniai sprendiniai	3
4.1.	Statinių ir įrenginių sąrašas	4
4.2.	Projektuojamų statinių pagrindinės charakteristikos, paskirtis, technologija	4
5.	Technologinio proceso aprašymas.....	4
6.	Inžineriniai tinklai ir įrenginiai	4
7.	Teritorijos tvarkymas	5
8.	Bendrieji statinių rodikliai.....	5

0	2022.02	Projektiniai pasiūlymai.			
LAIDA	Išleidimo data	Laidos statusas ir išleidimo priežastis (jei taikoma)			
KVAL. PATVR. DOK. NR.	 info@savaranga.lt www.savaranga.lt	STATINIO PROJEKTO PAVADINIMAS Sandėliavimo paskirties pastato (unikalus Nr. 5200-0007-4016) rekonstravimo ir paskirties keitimo į kitos (ūkio) paskirties pastatą, Kauno r. sav., Garliavos apylinkių sen., Juragių k., Virbališkių g. 3, projektiniai pasiūlymai			
36034	SPV	I. Burinskas		DOKUMENTO PAVADINIMAS	LAIDA
	Archit.	V. Stanaitienė		Aiškinamasis raštas	
					0
LT	STATYTOJAS/ UŽSAKOVAS Ūkininkas V. D.			DOKUMENTO ŽYMUO 2022.01-539SR-PP-AR	LAPAS 1 LAPŲ 5

1. Norminių dokumentų, kuriais remiantis parengti projektiniai pasiūlymai, sąrašas

Projektiniai pasiūlymai parengti vadovaujantis šiais norminiais aktais.

LIETUVOS RESPUBLIKOS ĮSTATYMAI		
Eil. Nr.	Žymuo	Pavadinimas
1.		LR Statybos įstatymas
2.		LR Teritorijų planavimo įstatymas
3.		LR Žemės įstatymas
4.		LR Civilinio kodekso įstatymas
5.		LR Aplinkos apsaugos įstatymas
6.		LR Darbuotojų saugos ir sveikatos įstatymas
7.		LR Atliekų tvarkymo įstatymas
8.		LR Specialiųjų žemės ir miško naudojimo sąlygų įstatymas

Statybos organizaciniai tvarkomieji ir techniniai reglamentai

STR 1		
9.	STR 1.01.03:2017	Statinių klasifikavimas
10.	STR 1.04.04:2017	Statinio projektavimas, projekto ekspertizė
11.	STR 1.01.08:2002	Statinio statybos rūšys
12.	STR 1.05.01:2017	Statybą leidžiantys dokumentai. Statybos užbaigimas. Statybos sustabdymas. Savavališkos statybos padarinių šalinimas. Statybos pagal neteisėtai išduotą statybą leidžiantį dokumentą padarinių šalinimas
13.	STR 1.04.02:2011	Inžineriniai geologiniai ir geotechniniai tyrimai
14.	STR 1.06.01:2016	Statybos darbai. Statinio statybos priežiūra
15.	STR 1.12.06:2002	Statinio naudojimo paskirtis ir gyvavimo trukmė
STR 2		
16.	STR 2.01.01(1):2005	Esminis statinio reikalavimas „Mechaninis atsparumas ir pastovumas“
17.	STR 2.01.01(2):1999	Esminiai statinio reikalavimai. Gaisrinė sauga
18.	STR 2.01.01(3):1999	Esminiai statinio reikalavimai. Higiena, sveikata, aplinkos apsauga
19.	STR 2.01.01(4):2008	Esminis statinio reikalavimas „Naudojimo sauga“
20.	STR 2.01.01(5):2008	Esminis statinio reikalavimas „Apsauga nuo triukšmo“
21.	STR 2.01.01(6):2008	Esminis statinio reikalavimas „Energijos taupymas ir šilumos išsaugojimas“
22.		Tvarus gamtos išteklių naudojimas

PASTABA: Nustojus galioti nurodytiems dokumentams, galioja juos keičiantys.

2. Bendrieji duomenys**2.1. Informacija apie statytoją**

Statytojas: Ūkininkas V. D.

2.2. Informacija apie projekto rengėją

Projekto rengėjas: UAB „Sava ranga“.

Buveinė: Savanorių pr. 192-601 kabinetas, Kaunas LT-44151. www.savaranga.lt, info@savaranga.lt.

Projekto vadovas: I. Burinskas. Kvalifikacijos atestato Nr. 36034.

Projekto pavadinimas: Vadovaujantis STR 1.04.04:2017 „Statinio projektavimas, projekto ekspertizė“ 6.8 punktu projekto pavadinimas: „Sandėliavimo paskirties pastato (unikalus Nr. 5200-0007-4016) rekonstravimo ir paskirties keitimo į kitos (ūkio) paskirties pastatą, Kauno r. sav., Garliavos apylinkių sen., Juragių k., Virbališkių g. 3, projektiniai pasiūlymai“.

Statybos rūšis: Statinio rekonstravimas (STR 1.01.08:2002 „Statinio statybos rūšys“, 7.2 p.);

Statinio paskirtis: Esama - sandėliavimo paskirties pastatai (7.9), projektuojama – kitos (ūkio) paskirties pastatai (7.19);

Statinio kategorija: Esama - neypatingieji statiniai, projektuojama - ypatingieji statiniai.

2022.01-539SR-PP-AR	LAPAS	LAPŲ	LAIDA
	2	5	0

2.3. Informacija apie ūkinę veiklą

Ūkininkas V. D. ūkinę veiklą vykdo Kauno r. sav., Garliavos apylinkių sen., Juragių k., Virbališkių g. 3, sklype, kurio kad. Nr. 5227/0001:171 Juragių k. v.

Planuojama veikla – sandėliavimo paskirties pastato rekonstravimas ir paskirties keitimas į kitos (ūkio) paskirties pastatą – angarą.

2.4. Statybos sklypo apibūdinimas

Statybos sklypo dalis, kurioje numatomas sandėliavimo paskirties pastato rekonstravimas ir paskirties keitimas į kitos (ūkio) paskirties pastatą – angarą, ir pastatai: pastatas – grūdų sandėlis (unikalus Nr. 5200-0007-4016), pastatas – stoginė (unikalus Nr. 5200-0007-4092), pastatas – stoginė (unikalus Nr. 5200-0007-4105), pastatas – stoginė (unikalus Nr. 5200-0007-4127), dovanojimo sutartimi Nr. 2-6578, 2020m. gruodžio mėn. 4 d., perduota valdyti V. D. Sklypo kadastro Nr. 5227/0001:171 Juragių k. v. Pagrindinė tikslinė naudojimo paskirtis – žemės ūkio. Dovanojimo sutartimi valdomas sklypo dalies plotas – 0,3168 ha.

Sklypas pasiekiamas rajoniniais bei vietinės reikšmės keliais, gatvėmis. Įvažiavimas į sklypą esamas, iš Virbališkių gatvės, rytinėje sklypo pusėje.

Sklype inžinerinė infrastruktūra išvystyta: įrengtos požeminės kabelinės elektros linijos bei elektros oro linijos ant g/b atramų; įrengtos geriamojo vandentiekio linijos, kuriomis esami pastatai aprūpinami vandeniu, lietaus surinkimo kanalizacijos linijos, požeminiai ryšių kabeliai.

2.5. Esamas teritorijos apsaugos statusas (saugomos teritorijos, apsaugos zonos)

Specialiosios žemės ir miško naudojimo naudojimo sąlygos (vadovaujantis nekilnojamojo turto registro centrinio duomenų banko išrašu, registro Nr. 44/1732785):

XLIX. Vandentiekio, lietaus ir fekalinės kanalizacijos tinklų ir įrenginių apsaugos zonos 2696 m²;

XV. Pastatų, kuriuose laikomi ūkiniai gyvūnai, su esančiais prie jų mėšlo ir srutų kaupimo įrenginiais arba be jų, sanitarinės apsaugos zonos 18 753 m²;

II. Kelių apsaugos zonos 2 207 m²;

VI. Elektros tinklų apsaugos zonos 2 385 m²;

I. Viešųjų ryšių tinklų elektroninių ryšių infrastruktūros apsaugos zonos 1 154 m².

Sanitarinės apsaugos zonos. SAZ riba sutampa su sklypo ribomis, SAZ plotas 1,8753 ha.

3. Rekonstruojamo statinio būklės įvertinimas

Rekonstruojamas esamas pastatas 1F²/p, unikalus pastato Nr. 5200-0007-4016. Numatoma keisti rekonstruojamo pastato planinę struktūrą.

Rekonstruojamo pastato duomenys:

Pastato statybos metai - 1967;

Užstatytas plotas - 531 m²;

Tūris – 5922 m³;

Pamatai - monolitinio gelžbetonio;

Grindys - monolitinio gelžbetonio;

Sienos, pertvaros - silikatinių plytų mūras;

Perdangos - medinės;

Pastato stogas - šlaitinis. Stogo danga - asbestcementinio šiferio lakštai;

4. Projektiniai sprendiniai

Statybos sklype rekonstruojamas sandėliavimo paskirties pastatas (unikalus Nr. 5200-0007-4016, sklypo plane Nr. 01) ir keičiama pastato paskirtis į kitos (ūkio) paskirties pastatą – angarą.

2022.01-539SR-PP-AR	LAPAS	LAPŲ	LAIDA
	3	5	0

Numatomas pastato sienų, perdangų, stogo griovimas, paliekama dalis esamų pastato pamatų.

Šalia pastato esantys statiniai: pastatas-stoginė (unikalus Nr. 5200-0007-4092), pastatas-stoginė (unikalus Nr. 5200-0007-4105), pastatas-stoginė (unikalus Nr. 5200-0007-4127), griaujami, jų vietoje plečiamas rekonstruojamas pastatas su stogine.

Priimti sprendimai užtikrins esminius statinio reikalavimus: mechaninį atsparumą ir pastovumą, gaisrinę saugą, higieną, sveikatą ir aplinkos apsaugą, naudojimo saugą, apsaugą nuo triukšmo, energijos taupumą ir šilumos išsaugojimą.

Projektuojama pagal galiojančius normatyvinius statybos techninius dokumentus. Statiniai sklype išdėstomi pagal technologinius reikalavimus.

4.1. Statinių ir įrenginių sąrašas

– Sandėliavimo paskirties pastatas, unikalus Nr. 5200-0007-4016 (*sklypo plane Nr. 01*) – rekonstruojamas ir keičiama paskirtis į kitos (ūkio) paskirties pastatą – angaras;

– Pastatas-stoginė, unikalus Nr. 5200-0007-4092 (*sklypo plane Nr. 02*) – griauinama;

– Pastatas-stoginė, unikalus Nr. 5200-0007-4105 (*sklypo plane Nr. 03*) – griauinama;

– Pastatas-stoginė, unikalus Nr. 5200-0007-4127 (*sklypo plane Nr. 04*) – griauinama.

4.2. Projektuojamų statinių pagrindinės charakteristikos, paskirtis, technologija

Vadovaujantis STR 1.01.03:2017 „Statinių klasifikavimas“ rekonstruojamo pastato numatoma paskirtis - kitos (ūkio) paskirties pastatas, statinio kategorija – ypatingasis statinys.

Po rekonstravimo pastatas numatomas 42,00 m ilgio ir 32,50 m (tarp ašių). Pastatas vieno aukšto. Pastatas nešildomas.

Pamatai. Esami – monolitinio gelžbetonio. Projektuojami monolitinio gelžbetonio.

Karkasas. Pastato laikanti konstrukcija – plieno konstrukcijų rėmai.

Sienos. Statinio sienų apatinė dalis projektuojama iš gelžbetonio, viršaus altitudė +2,50 m. Sienų apdailai numatoma profiliuota skarda, spalva bordo RAL 3009.

Stogas. Dvišlaitis, stogo nuolydis 7° ir 15°, laikančiosios stogo konstrukcijos – plieninės konstrukcijos. Stogo danga – profiliuota skarda stogui su antikondensaciniu padengimu, spalva bordo RAL 3009. Lietus nuo stogų nuvedamas lietvamzdžių ir lietaus latakų sistema į lietaus nuotekų tiklus. Numatyti sniego gaudytuvai.

Grindys. Monolitinio gelžbetonio.

Vartai. Elektrine pavara pakeliami vartai, su apskardinimu;

Durys. Plieninės.

5. Technologinio proceso aprašymas

Planuojamame rekonstruoti pastate numatomas pupų laikymas, palaidas sampiluose, iš viso 300-560 t, priklausomai nuo pupų drėgnumo, švarumo, kokybinių rodiklių, veislės, paliekant vietos įvažiavimams, pakrovimui, iškrovimui, sėklos ruošimui, taravimui. Kadangi ūkyje krovos darbai planuojami vykdyti ratinės technikos pagalba, tokiu atveju maksimalus produkcijos talpumas yra iki 430 tonų.

Pupų priėmimas, pirminis valymas, išvalų pakrovimas numatomas įrengti stoginėje. Sėklų bunkeris, taravimas, laikymas, džiovinimas numatomas įrengti pastate. Sėklinės pupos taruojamos ir saugomos didmaišiuose vienu aukštu.

6. Inžineriniai tinklai ir įrenginiai

Lauko vandentiekis

Lauko vandentiekio tinklai į rekonstruojamą pastatą neprojektuojami.

2022.01-539SR-PP-AR	LAPAS	LAPŲ	LAIDA
	4	5	0

Gamybinės nuotekos

Gamybinės nuotekos rekonstruojamame pastate neprojektuojamos – jos nesusidarys.

Buitinės nuotekos

Buitinės nuotekos rekonstruojamame pastate neprojektuojamos – jos nesusidarys.

Lietaus nuotekų tinklai

Lietaus nuotekas nuo statinio stogo numatoma išleisti į esamą lietaus nuotekų tinklą, kuris priklauso statytojui.

Lauko elektros tinklai

Rekonstruojamam pastatui numatomas elektros energijos tiekimas iš esamų elektros tinklų.


7. Teritorijos tvarkymas

Privažiavimui prie rekonstruojamo pastato sklypo teritorijoje naudojamos esamos aikštelės transporto manevravimui su asfalto danga. Vietoje statybos metu išardytos asfalto dangos numatyti betono dangą. Patekimui į pastatą numatyti gelžbetonio pandusus.


8. Bendrieji statinių rodikliai

Tvirtinami šie statinio bendrieji techniniai rodikliai:

Pavadinimas	Mato vnt.	Prieš rekonstravimą	Po rekonstravimo	Pastabos
I. SKLYPAS				
1. Sklypo plotas	m ²	18 753		
2. Sklypo užstatymo intensyvumas*	%	14	12	
3. Sklypo užstatymo tankis*	%	18	20	
4. Sklypo užstatymo plotas*	m ²	3461	3832	
5. Sklypo bendras pastatų plotas*	m ²	2791,30	2393,17	
II. PASTATAI				
Negyvenamasis pastatas				
1. Kitos (ūkio) paskirties pastatas (sklypo plane 01)				
1.1. Pastato paskirtis		Sandėliavimo	Kitos (ūkio)	
1.2. pastato užstatymo plotas	m ²	531	1291	
1.3. pastato bendrasis plotas	m ²	1 341,67	959,80	
1.4. pastato aukštis	m	-	11,20	
1.5. pastato statybinis tūris	m ³	5 922	11 475	
III. SUSISIEKIMO KOMUNIKACIJOS				
IV. INŽINERINIAI TINKLAI				
V. KITI STATINIAI				

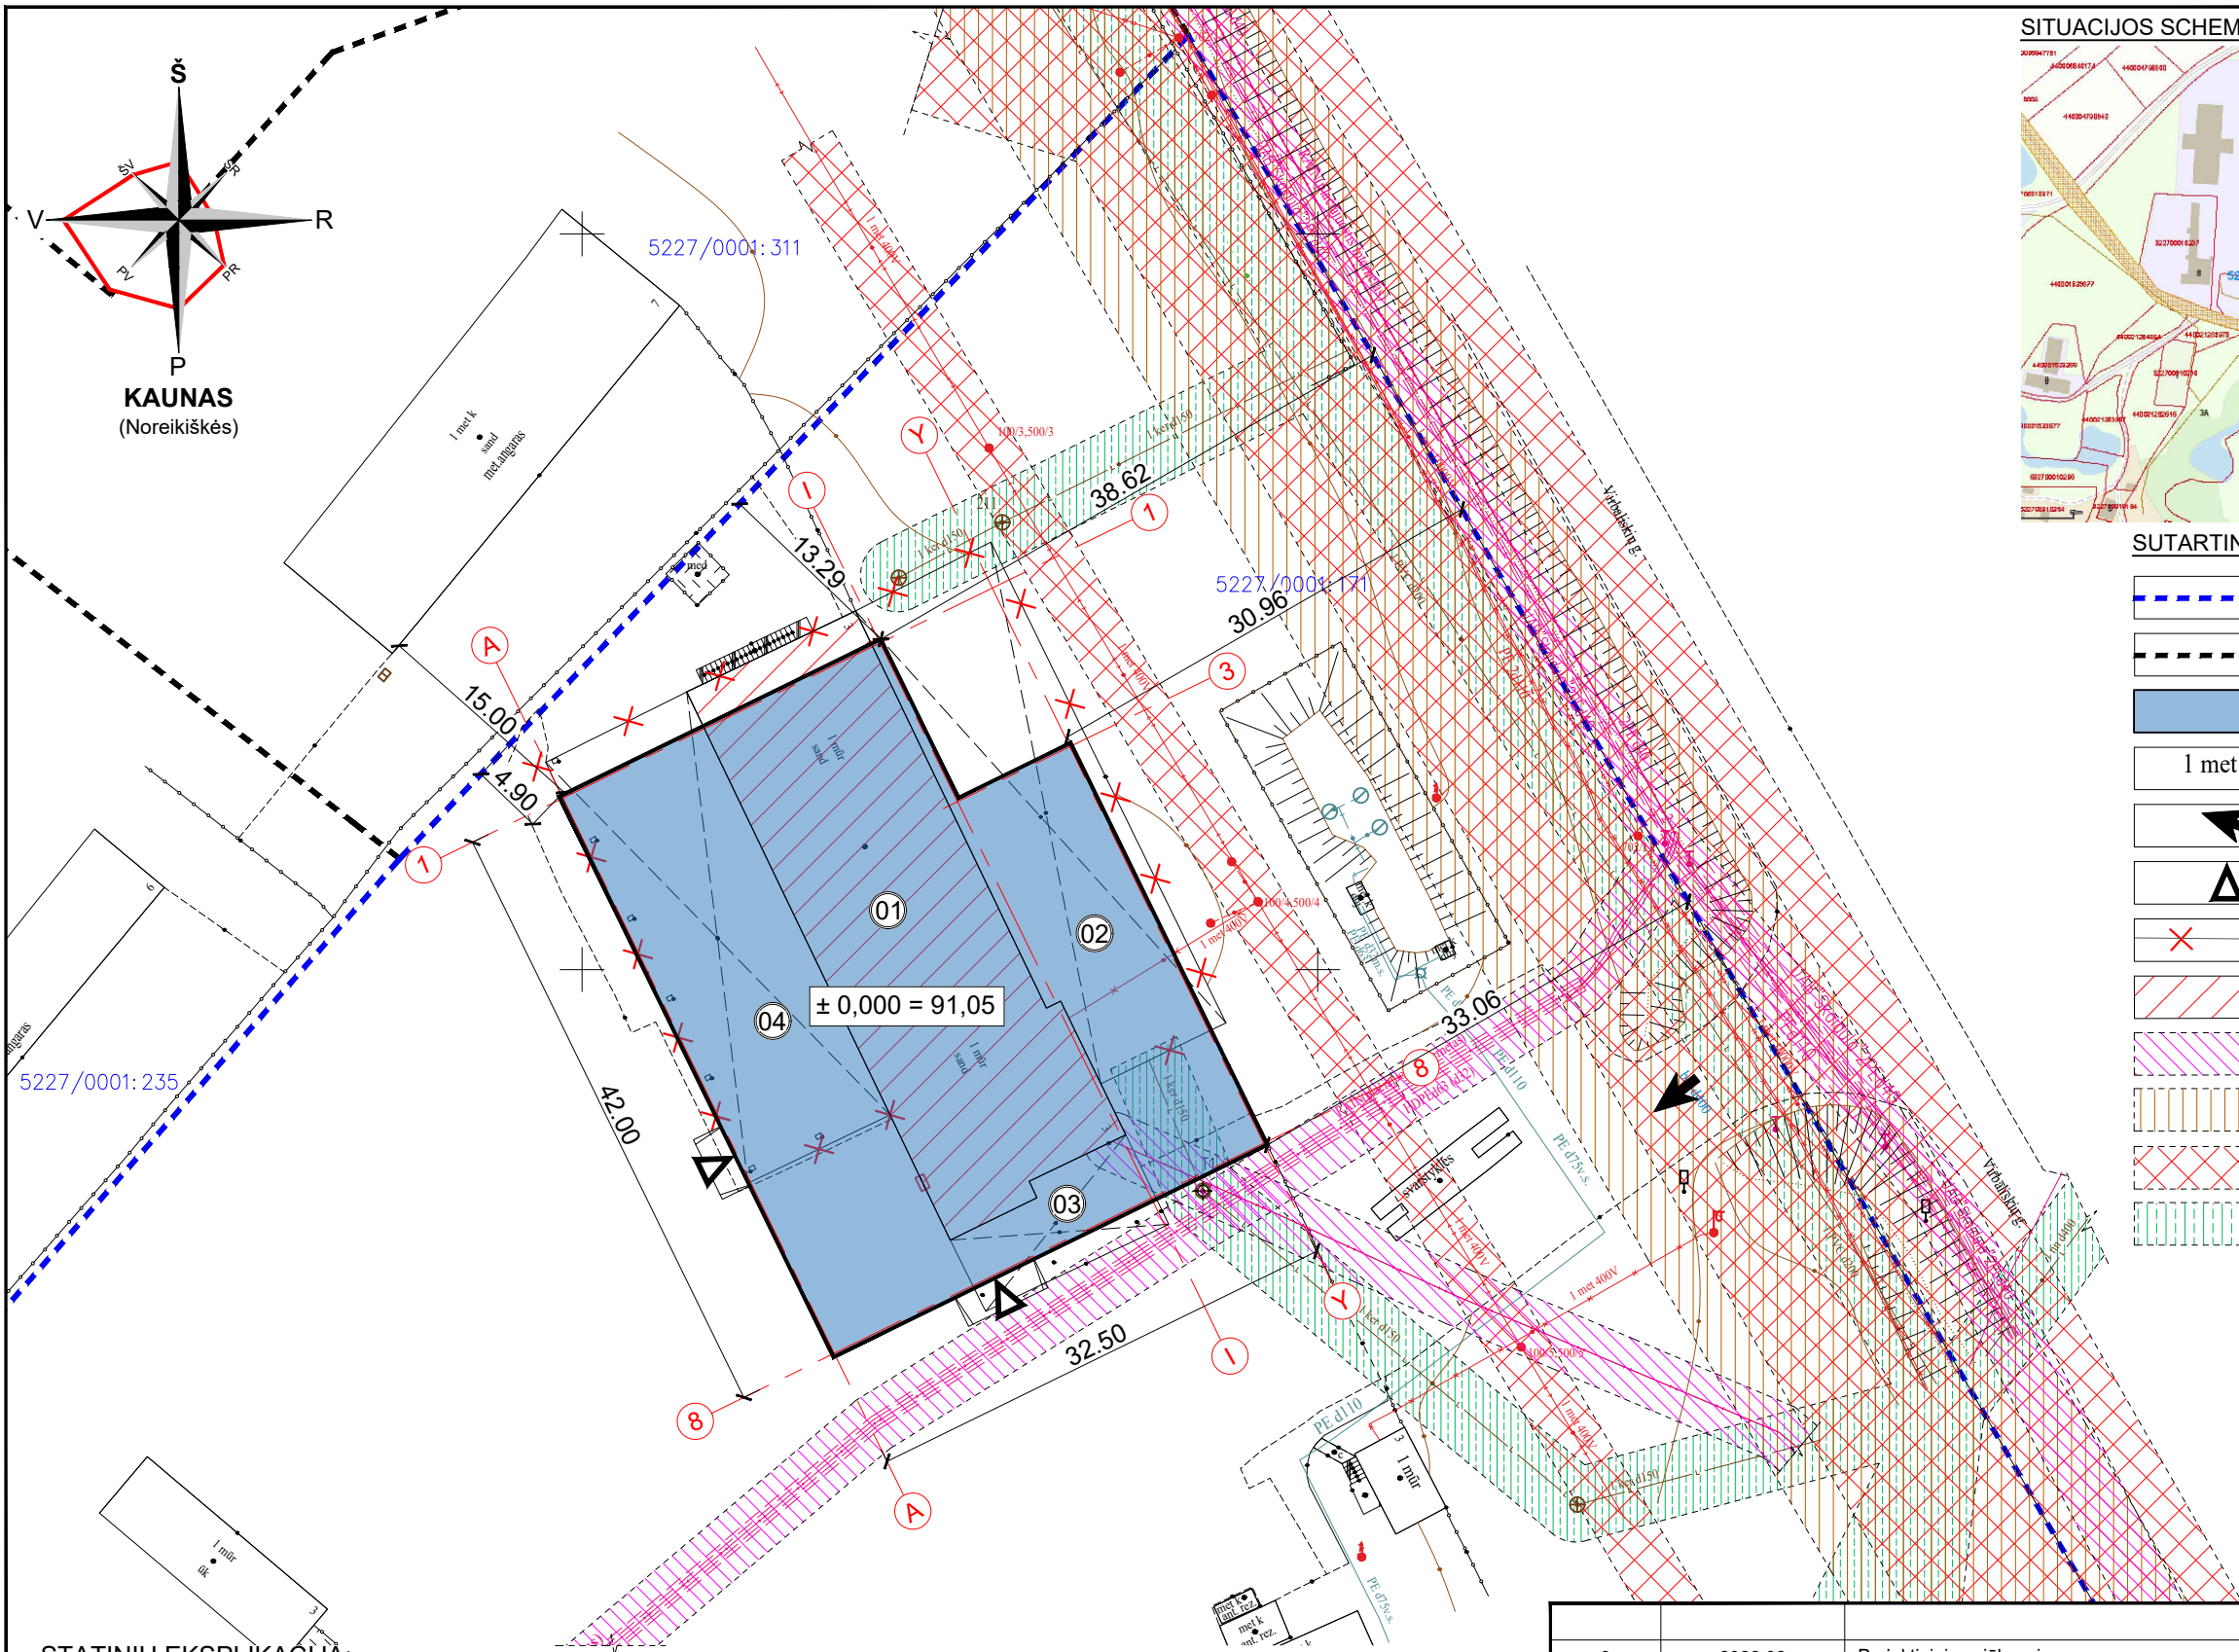

SITUACIJOS SCHEMA:

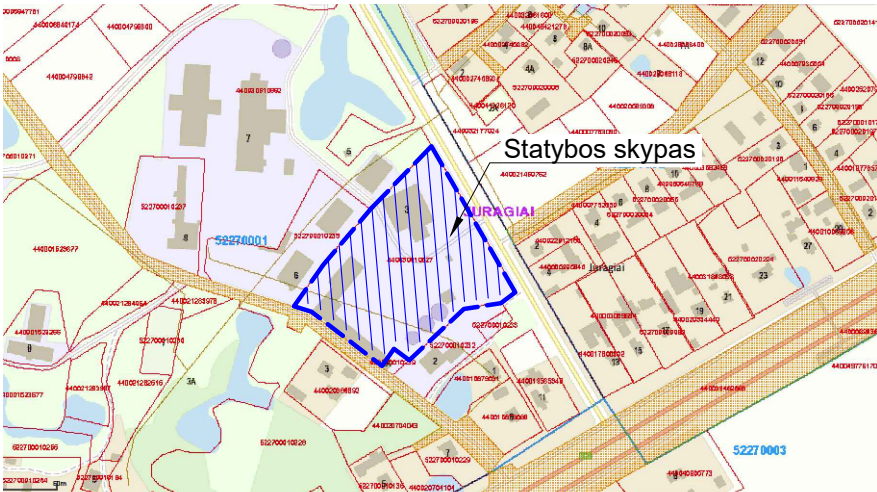

SUTARTINIAI ŽYMĖJIMAI:

- Sklypo riba
- Gretimo sklypo riba
- Projektuojami statiniai
- 1 met k
- Įvažiavimas į sklypą
- Patekimas į pastatą
- Griaunami statiniai
- Esama rekonstruojamo pastato dalis
- Elektroninių ryšių tinklų elektroninių ryšių infrastruktūros apsaugos zonos
- Kelių apsaugos zonos
- Elektros tinklų apsaugos zonos
- Vandens tiekimo ir nuotekų, paviršinių nuotekų tvarkymo infrastruktūros apsaugos zonos

Šis dokumentas negali būti kopijuojamas visas ar dalimis.
Jo platinimas leidžiamas tik su raštišku UAB „Sava ranga“ leidimu.


STATINIŲ EKSPLIKACIJA:

- 01 - Sandėliavimo paskirties pastatas, unikalus Nr. 5200-0007-4016 - rekonstruojamas ir keičiama paskirtis į kitos (ūkio) paskirties pastatą - angara
- 02 - Pastatas-stoginė, unikalus Nr. 5200-0007-4092 - griaunama
- 03 - Pastatas-stoginė, unikalus Nr. 5200-0007-4105 - griaunama
- 04 - Pastatas-stoginė, unikalus Nr. 5200-0007-4127 - griaunama

PASTABOS:

- 1. Brėžinys neskirtas matuoti;
- 2. 01 pastato grindų viršaus altitudė $\pm 0.00=91.05$, tikslinti statybos vietoje;
- 3. Projektiniai pasiūlymai atitinka statybos normas ir taisykles, ekologinius, higieninius ir priešgaisrinius reikalavimus;
- 4. Projektinius pasiūlymus pakeisti leidžiama tik gavus projekto autoriaus sutikimą ir suderinus su projektui pritarusiomis organizacijomis.

0	2022.02	Projektiniai pasiūlymai.
LAIDA	IŠLEIDIMO DATA	LAI DOS STATUSAS. KEITIMO PRIEŽASTIS (JEI TAIKOMA)
KVAL. PATV. DOK. NR.	SR	STATINIO PROJEKTO PAVADINIMAS Sandėliavimo paskirties pastato (unikalus Nr. 5200-0007-4016) rekonstravimo ir paskirties keitimo į kitos (ūkio) paskirties pastatą, Kauno r. sav., Garliavos apylinkių sen., Juragių k., Virbališkių g. 3, projektiniai pasiūlymai
36034	SPV I. Burinskas	BRĖŽINIO PAVADINIMAS
	Archit. V. Stanaitienė	Situacijos planas M 1:500
LT	STATYTOJAS/ UŽSAKOVAS Ūkininkas V. D.	BRĖŽINIO ŽYMUO 2022.01-539SR-PP-01
		LAPAS 1
		LAPŲ 1

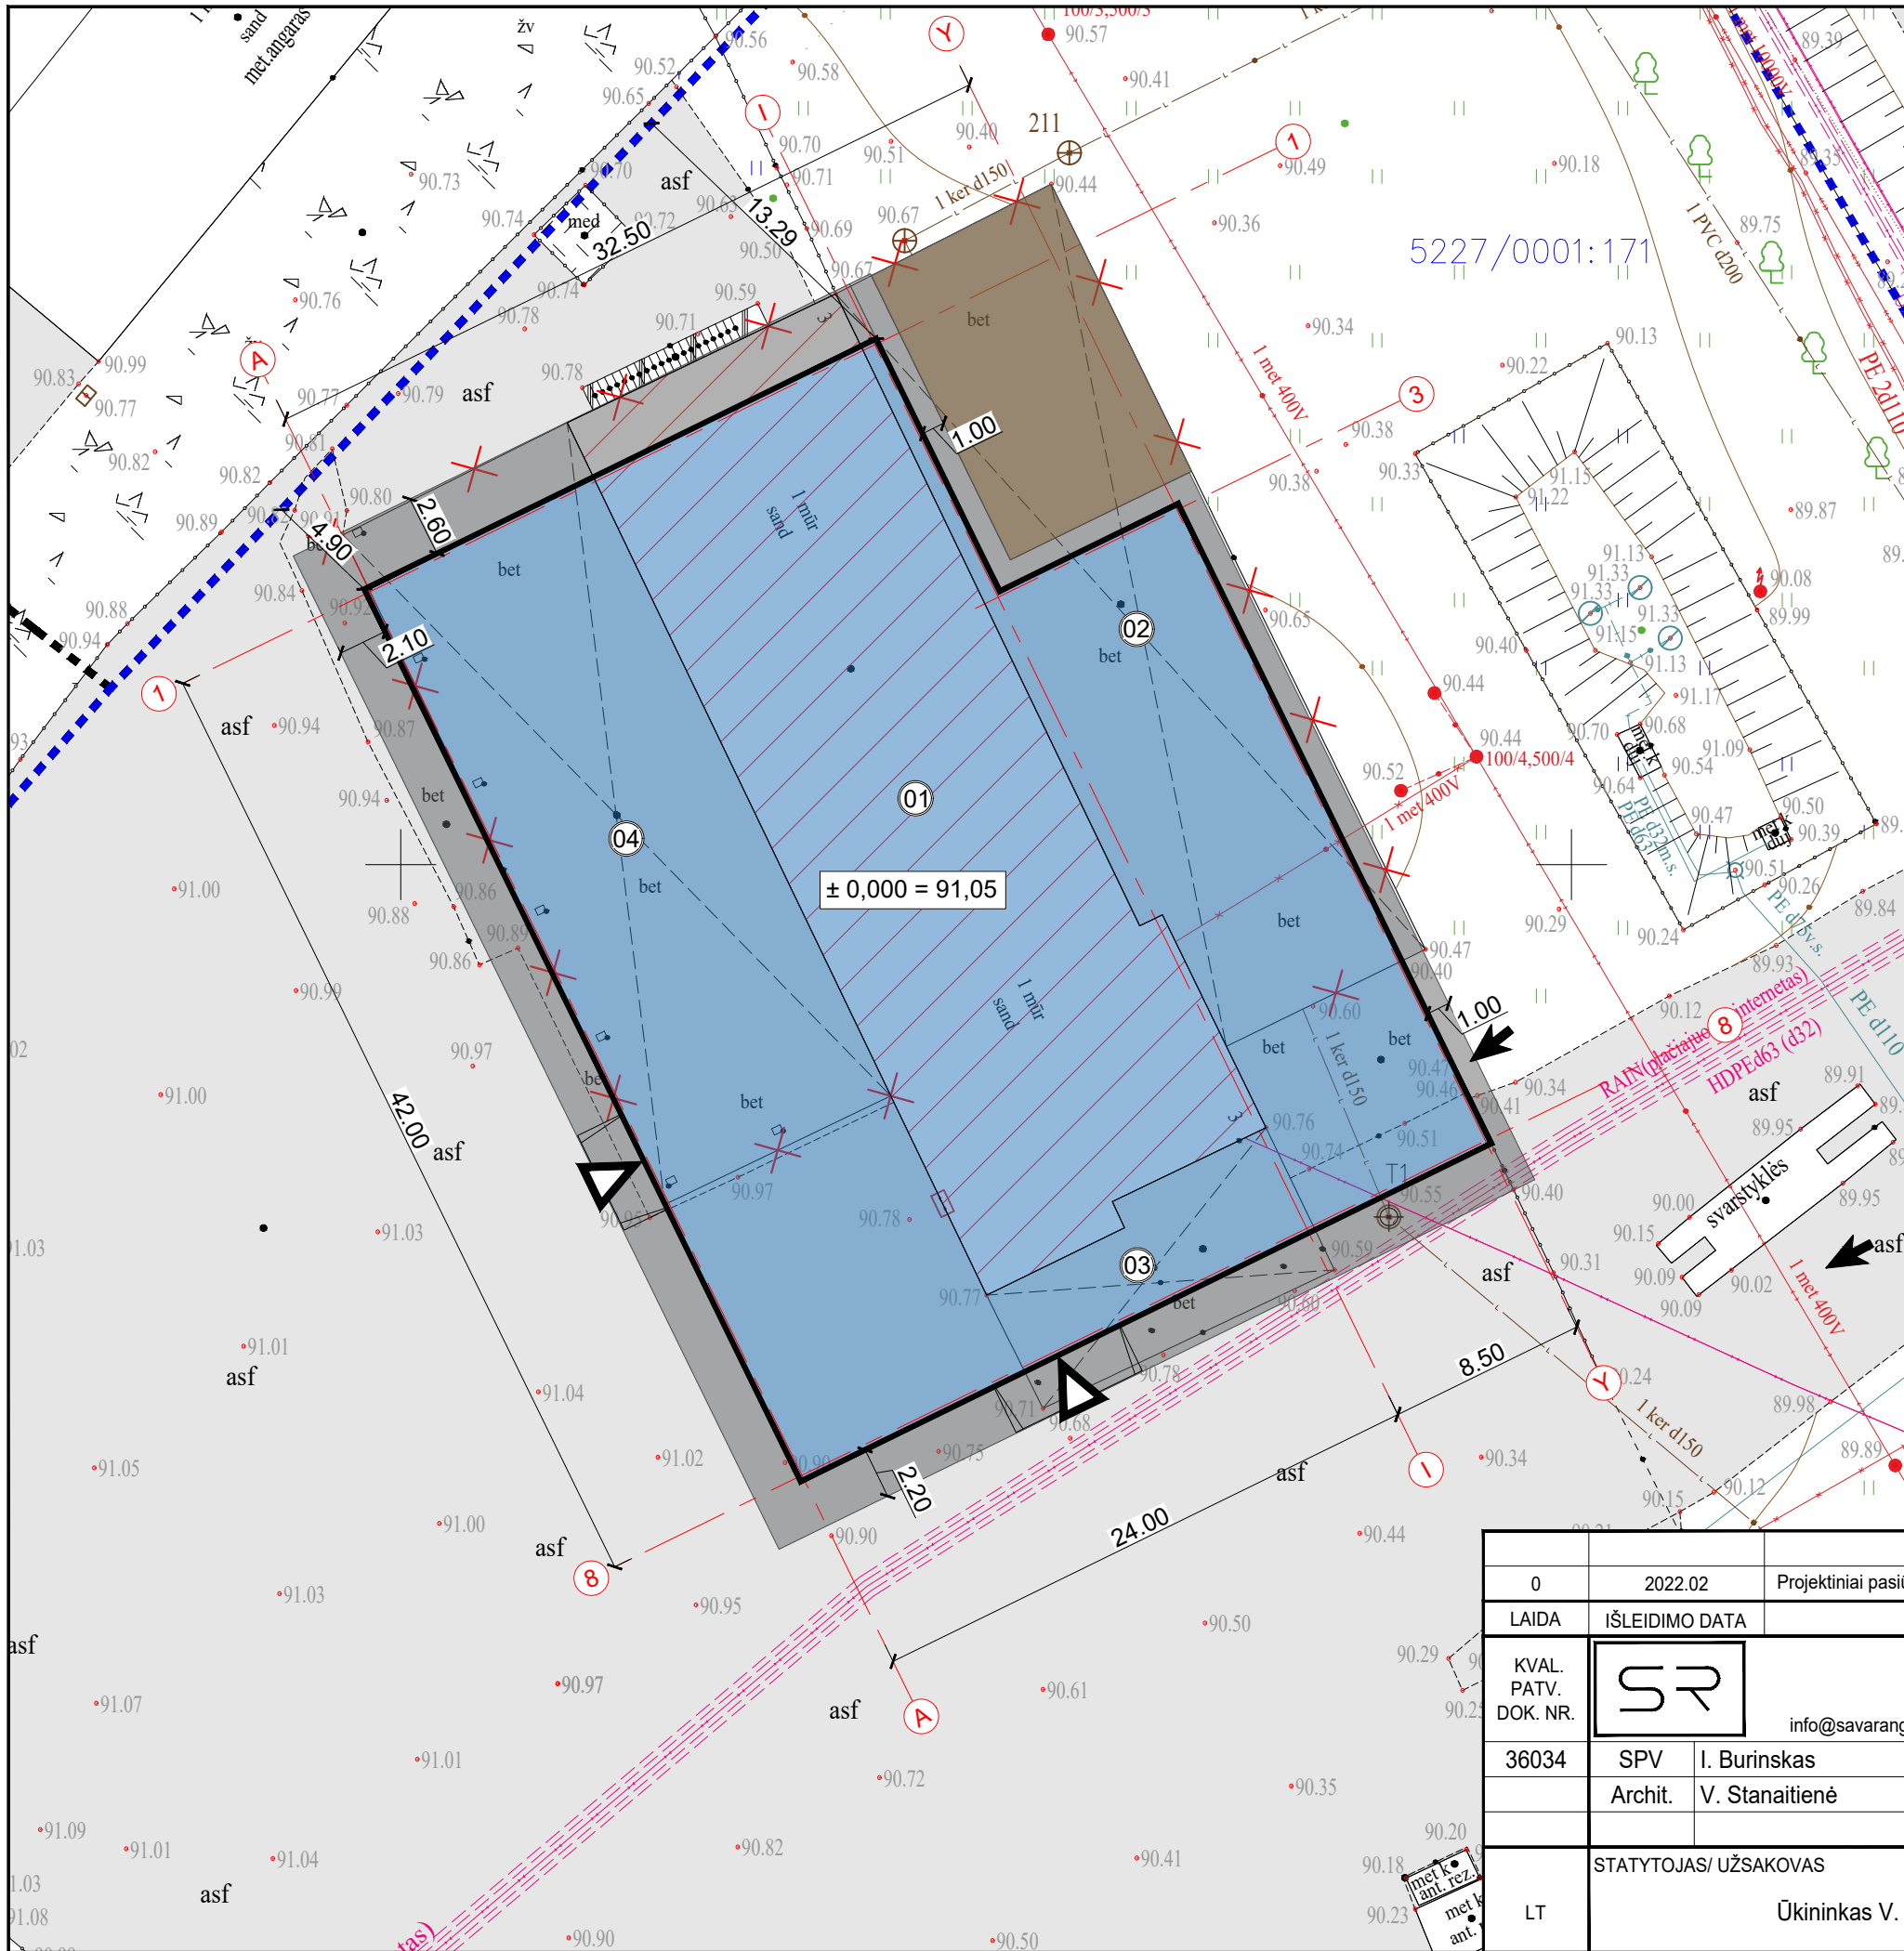

SUTARTINIAI ŽYMĖJIMAI:

- Sklypo riba
- Gretimo sklypo riba
- Projektuojami statiniai
- 1 met k
- Esami statiniai
- Ivažiavimas į sklypą
- Griaunami statiniai
- Esama rekonstruojamo pastato dalis
- Projektuojama betono danga
- Projektuojama žvyro danga

STATINIŲ EKSPLIKACIJA:


- 01 - Sandėliavimo paskirties pastatas, unikalus Nr. 5200-0007-4016 - rekonstruojamas ir keičiama paskirtis į kitos (ūkio) paskirties pastatą - angara
- 02 - Pastatas-stoginė, unikalus Nr. 5200-0007-4092 - griaunama
- 03 - Pastatas-stoginė, unikalus Nr. 5200-0007-4105 - griaunama
- 04 - Pastatas-stoginė, unikalus Nr. 5200-0007-4127 - griaunama

PASTABOS:

- Brėžinys neskirtas matuoti;
- 01 pastato grindų viršaus altitudė $\pm 0.00=91.05$, tikslinti statybos vietoje;
- Projektiniai pasiūlymai atitinka statybos normas ir taisykles, ekologinius, higieninius ir priešgaisrinius reikalavimus;
- Projektinius pasiūlymus pakeisti leidžiama tik gavus projekto autoriaus sutikimą ir suderinus su projektui pritariusiomis organizacijomis.

Šis dokumentas negali būti kopijuojamas visas ar dalimis.
Jo platinimas leidžiamas tik su raštišku UAB „Sava ranga“ leidimu.

0	2022.02	Projektiniai pasiūlymai.			
LAIDA	IŠLEIDIMO DATA	LAIDOS STATUSAS. KEITIMO PRIEŽASTIS (JEI TAIKOMA)			
KVAL. PATV. DOK. NR.	SR		STATINIO PROJEKTO PAVADINIMAS		
36034	SPV	I. Burinskas	Sandėliavimo paskirties pastato (unikalus Nr. 5200-0007-4016) rekonstravimo ir paskirties keitimo į kitos (ūkio) paskirties pastatą, Kauno r. sav., Garliavos apylinkių sen., Juragių k., Virbališkių g. 3, projektiniai pasiūlymai		
	Archit.	V. Stanaitienė	BRĖŽINIO PAVADINIMAS		LAIDA
			Sklypo planas M 1:300		0
LT	STATYTOJAS/ UŽSAKOVAS		BRĖŽINIO ŽYMUO		LAPAS
	Ūkininkas V. D.		2022.01-539SR-00-PP-02		LAPŲ
					1
					1

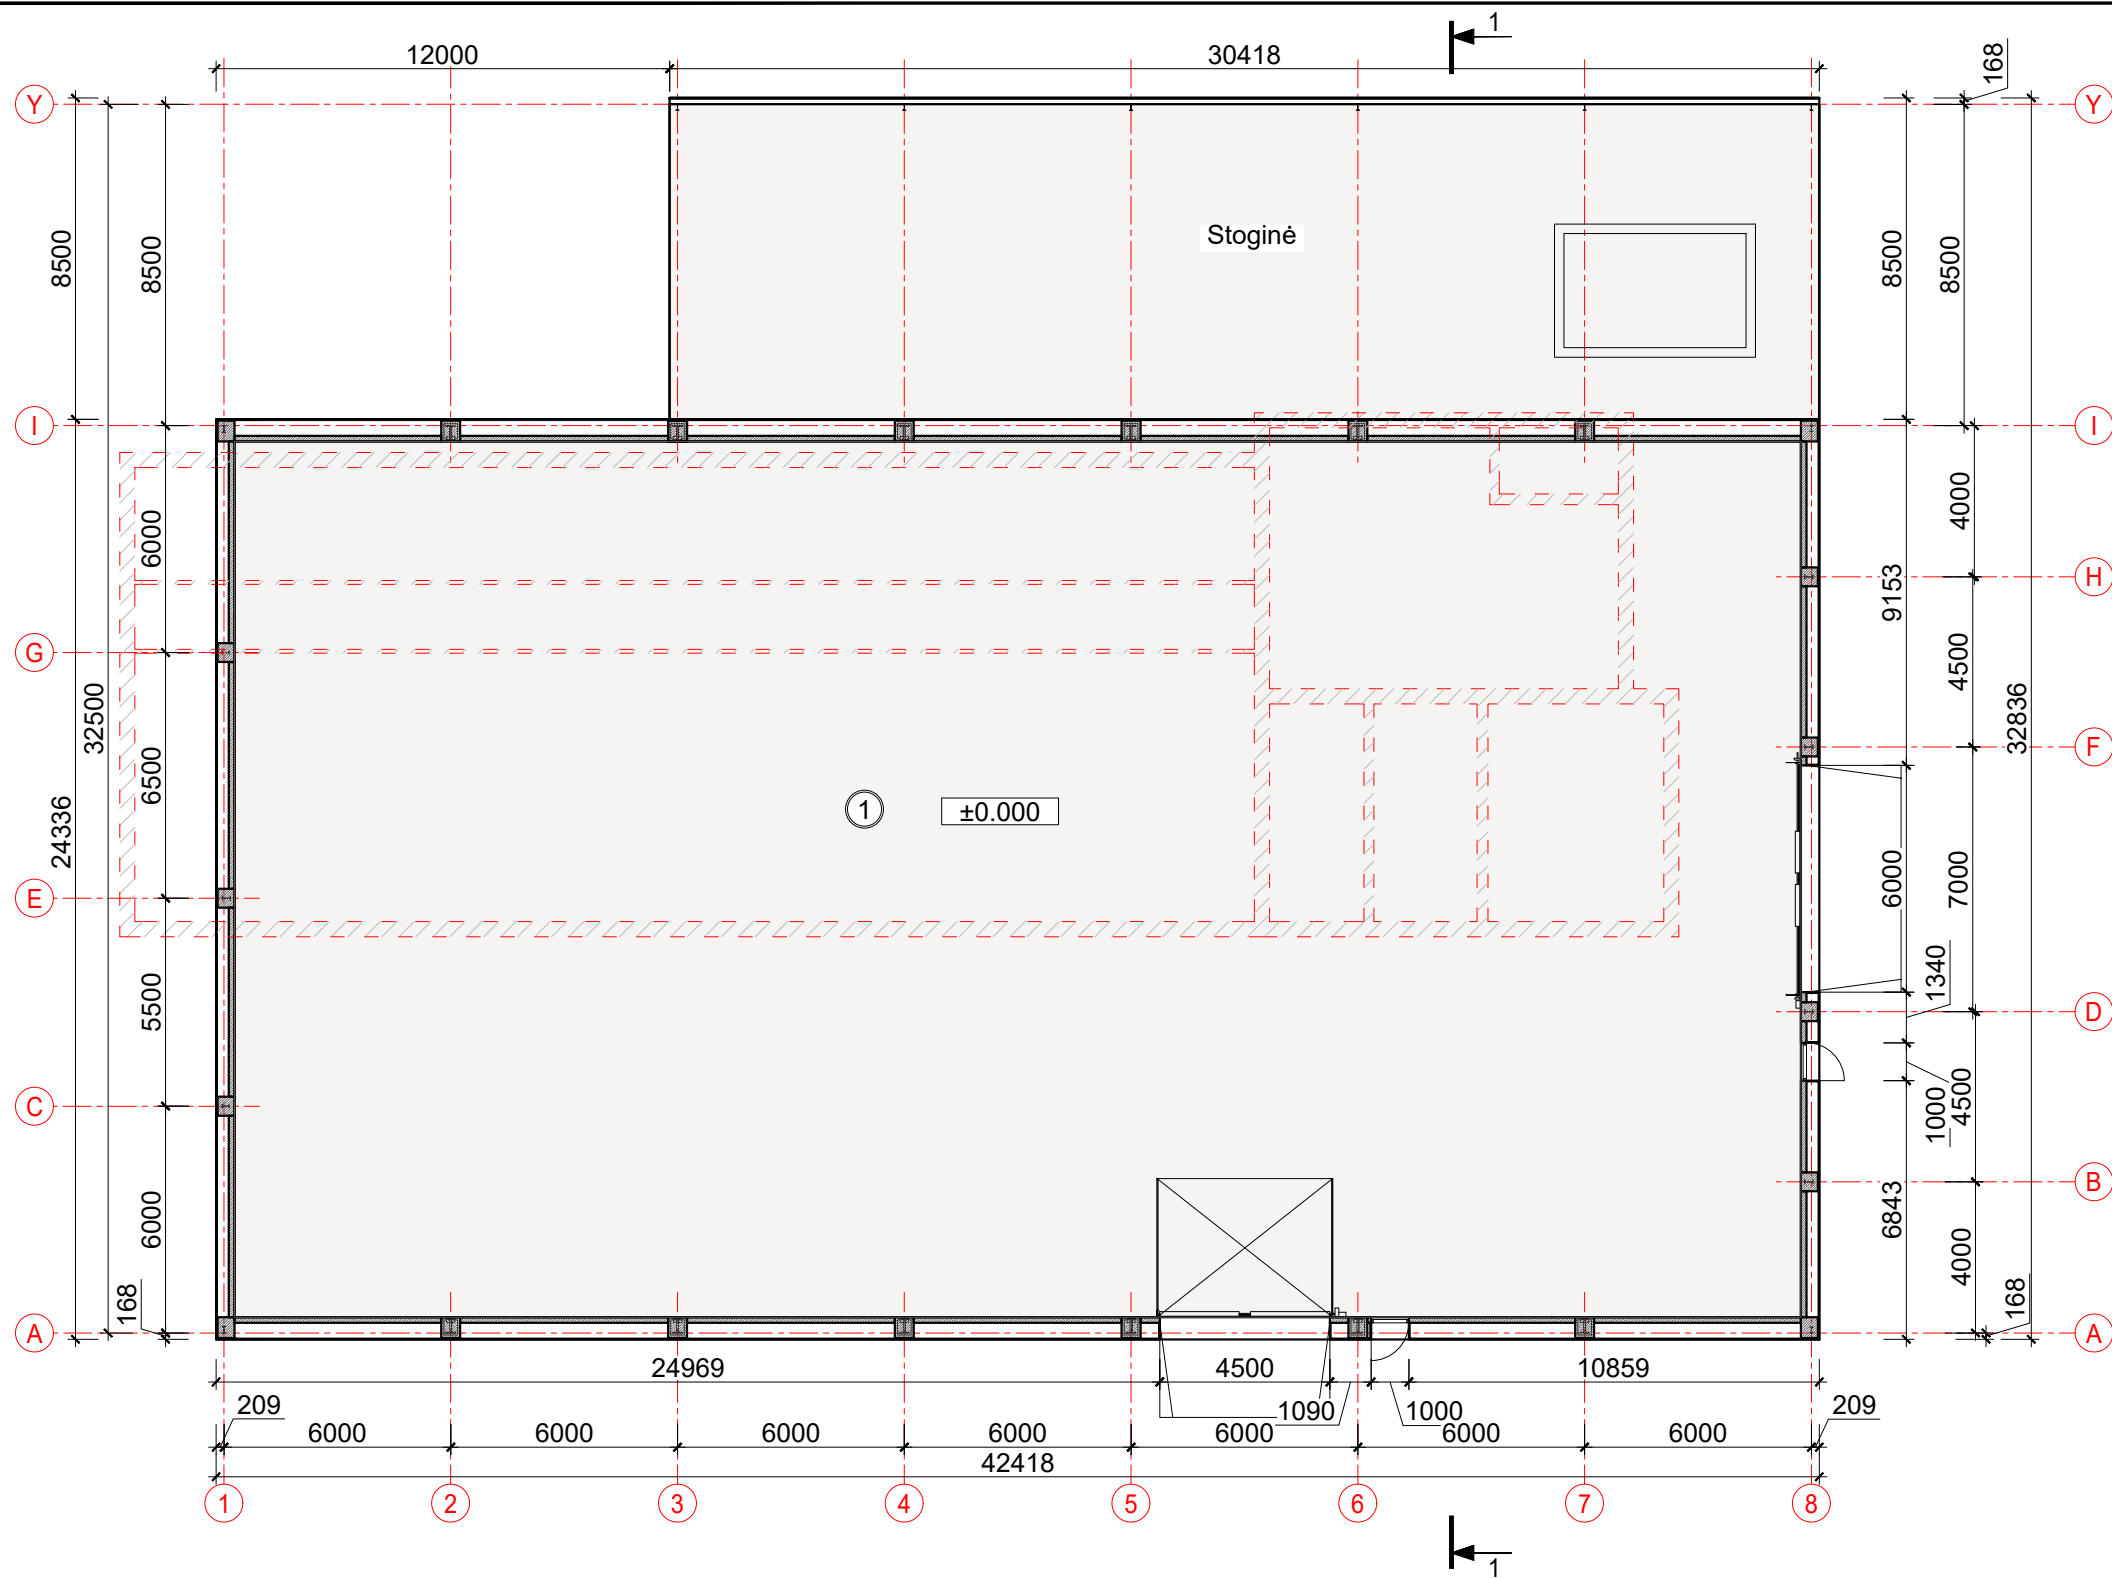

PATALPŲ EKSPLIKACIJA:			
Eil. Nr.	Patalpos pavadinimas	Plotas	Mat. vnt.
1.	Patalpa	959,80	m²
Iš viso:		959.80	m²


- SUTARTINIAI ŽYMĖJIMAI:
- G/b siena, viršaus altitudė +2.500 m
 - Ardoma konstrukcija
 - Monolitinio gelžbetonio grindys

- PASTABOS:
- 01 pastato grindų viršaus altitudė $\pm 0.00=91.05$, tikslinti statybos vietoje;
 - Bendras plotas nesiskaičiuojas kitos paskirties inžineriniam statiniui - stoginei;
 - Visos grindų altitudės nurodytos betono viršaus altitudės;
 - Pastato išmatavimai žymimi milimetrais (mm);
 - Altitudės žymimos metrais (m);
 - Brėžinys neskirtas matuoti.

Šis dokumentas negali būti kopijuojamas visas ar dalimis.
Jo platinimas leidžiamas tik su raštišku UAB „Sava ranga“ leidimu.

0	2022.02	Projektiniai pasiūlymai.		
LAIDA	IŠLEIDIMO DATA	LAIDOS STATUSAS. KEITIMO PRIEŽASTIS (JEI TAIKOMA)		
KVAL. PATV. DOK. NR.	SR		STATINIO PROJEKTO PAVADINIMAS	
36034	SPV I. Burinskas		Sandėliavimo paskirties pastato (unikalus Nr. 5200-0007-4016) rekonstravimo ir paskirties keitimo į kitos (ūkio) paskirties pastatą, Kauno r. sav., Garliavos apylinkių sen., Juragių k., Virbališkių g. 3, projektiniai pasiūlymai	
	Archit.	V. Stanaitienė	BRĖŽINIO PAVADINIMAS	LAIDA
			Aukšto planas M 1:200	0
LT	STATYTOJAS/ UŽSAKOVAS		BRĖŽINIO ŽYMUO	LAPAS
	Ūkininkas V. D.		2022.01-539SR-PP-03	LAPŲ
			1	1


PJŪVIS 1-1 M 1:100

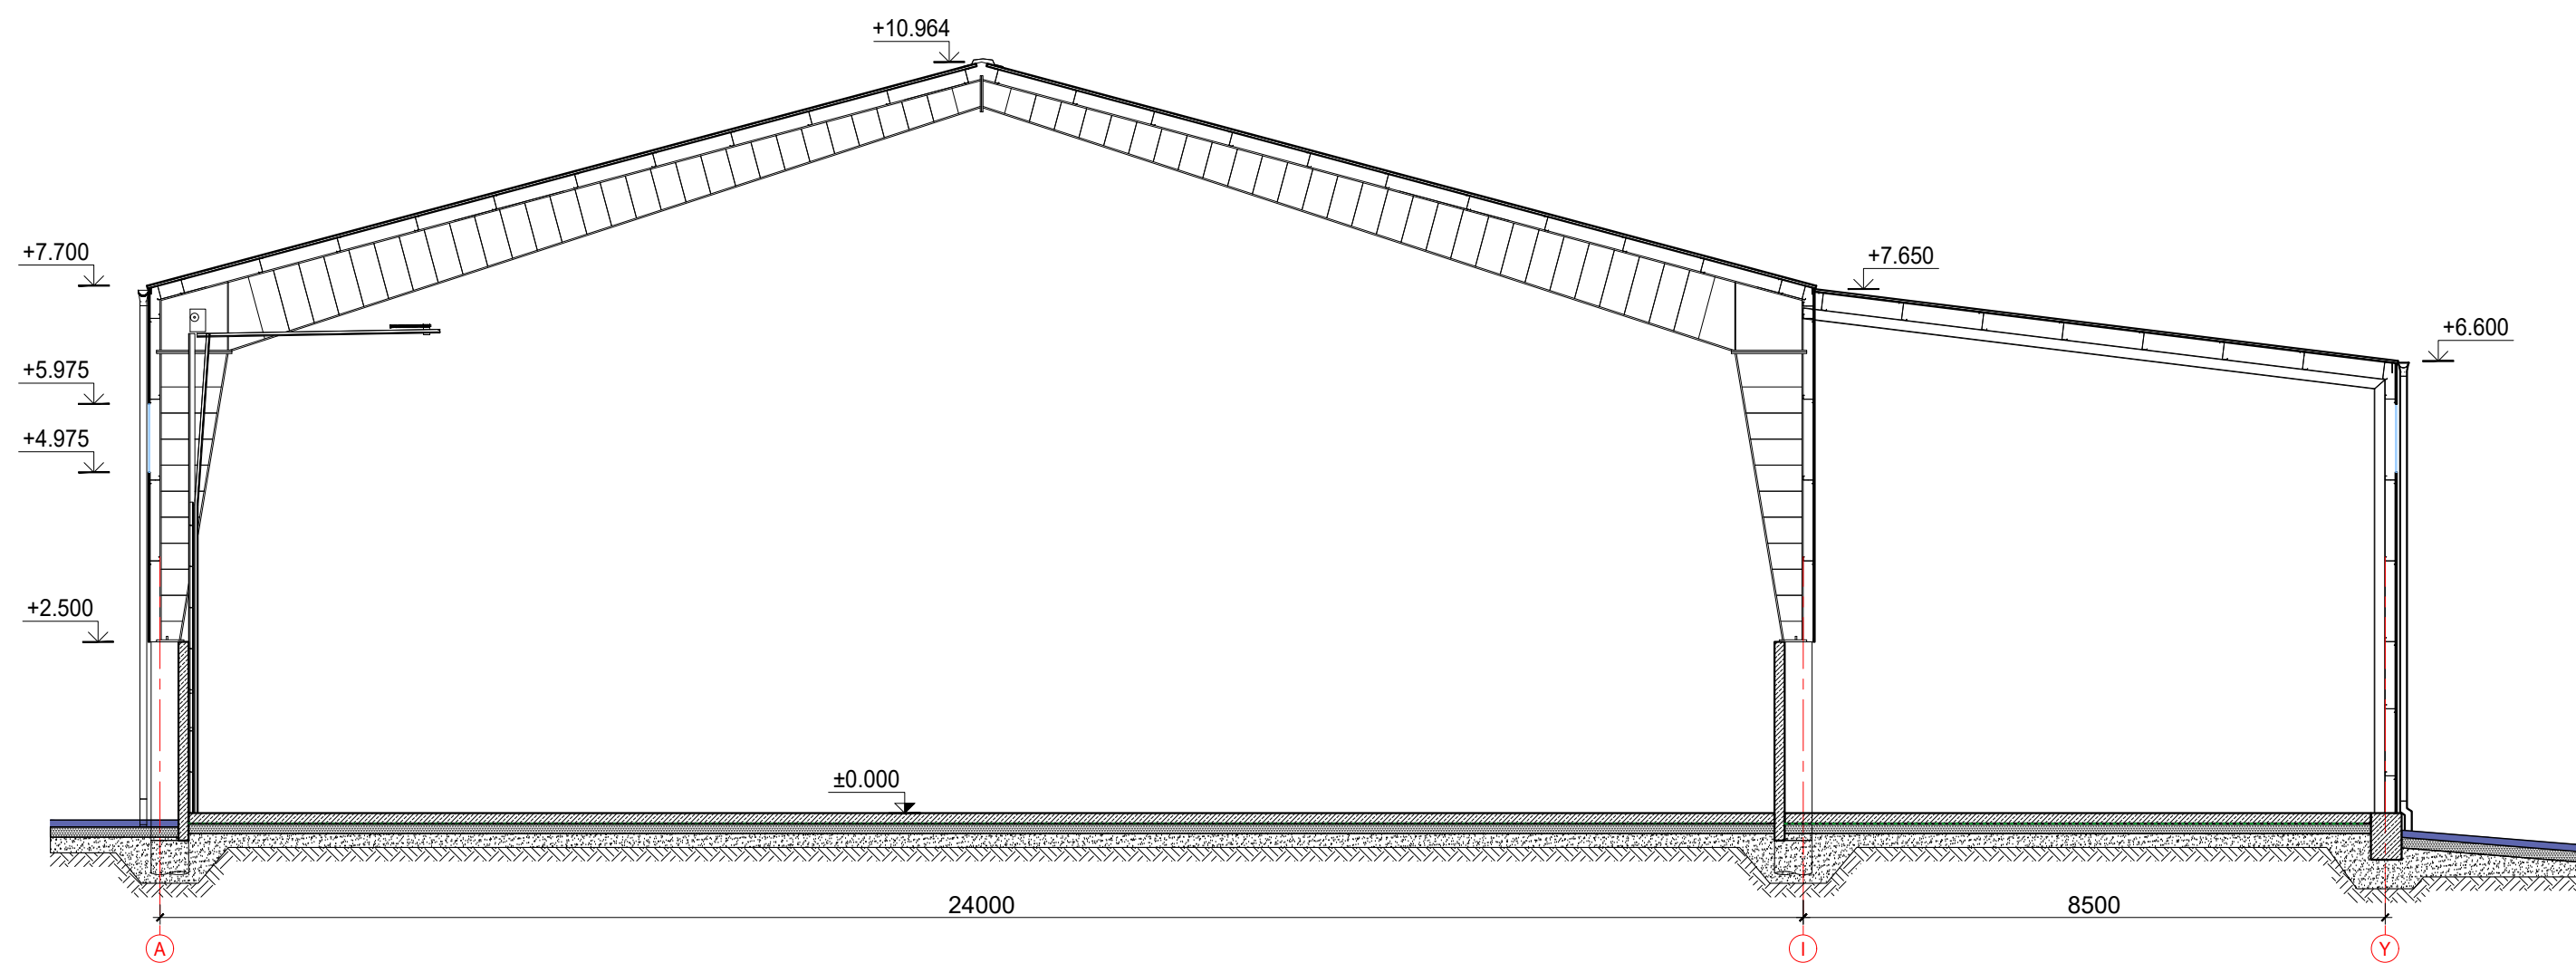


- PASTABOS:
- 1. 01 pastato grindų viršaus altitudė $\pm 0.00=91.05$, tikslinti statybos vietoje;
 - 2. Visos grindų altitudės nurodytos betono viršaus altitudės;
 - 3. Pastato išmatavimai žymimi milimetrais (mm);
 - 4. Altitudės žymimos metrais (m);
 - 5. Brėžinys neskirtas matuoti.

Šis dokumentas negali būti kopijuojamas visas ar dalimis.
Jo platinimas leidžiamas tik su raštišku UAB „Sava ranga“ leidimu.

0	2022.02	Projektiniai pasiūlymai.			
LAIDA	IŠLEIDIMO DATA	LAIDOS STATUSAS. KEITIMO PRIEŽASTIS (JEI TAIKOMA)			
KVAL. PATV. DOK. NR.	SR info@savaranga.lt www.savaranga.lt		STATINIO PROJEKTO PAVADINIMAS Sandėliavimo paskirties pastato (unikalus Nr. 5200-0007-4016) rekonstravimo ir paskirties keitimo į kitos (ūkio) paskirties pastatą, Kauno r. sav., Garliavos apylinkių sen., Juragių k., Virbališkių g. 3, projektiniai pasiūlymai		
36034	SPV	I. Burinskas	BRĖŽINIO PAVADINIMAS		LAIDA
	Archit.	V. Stanaitienė	Pjūvis 1-1 M 1:100		0
LT	STATYTOJAS/ UŽSAKOVAS		BRĖŽINIO ŽYMUO	LAPAS	LAPŲ
	Ūkininkas V. D.		2022.01-539SR-PP-04	1	1

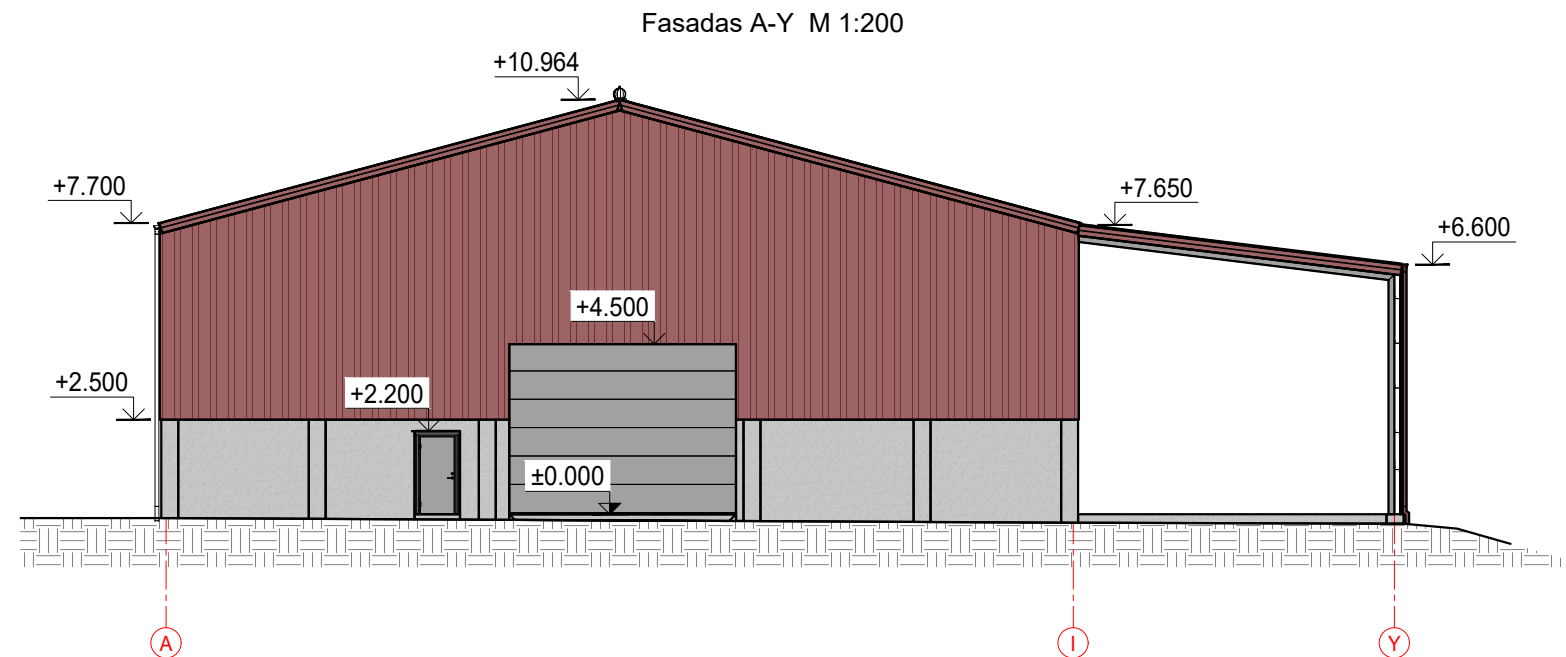


- SUTARTINIAI ŽYMĖJIMAI:
- Stogo danga - profiliuota stogo skarda su antikondensaciniu padengimu, spalva bordo RAL 3009
 - Profiliuota skarda, spalva - bordo RAL 3009
 - Skaidri profiliuota danga (profilis toks pats kaip sienų)
 - Monolitinis gelžbetonis

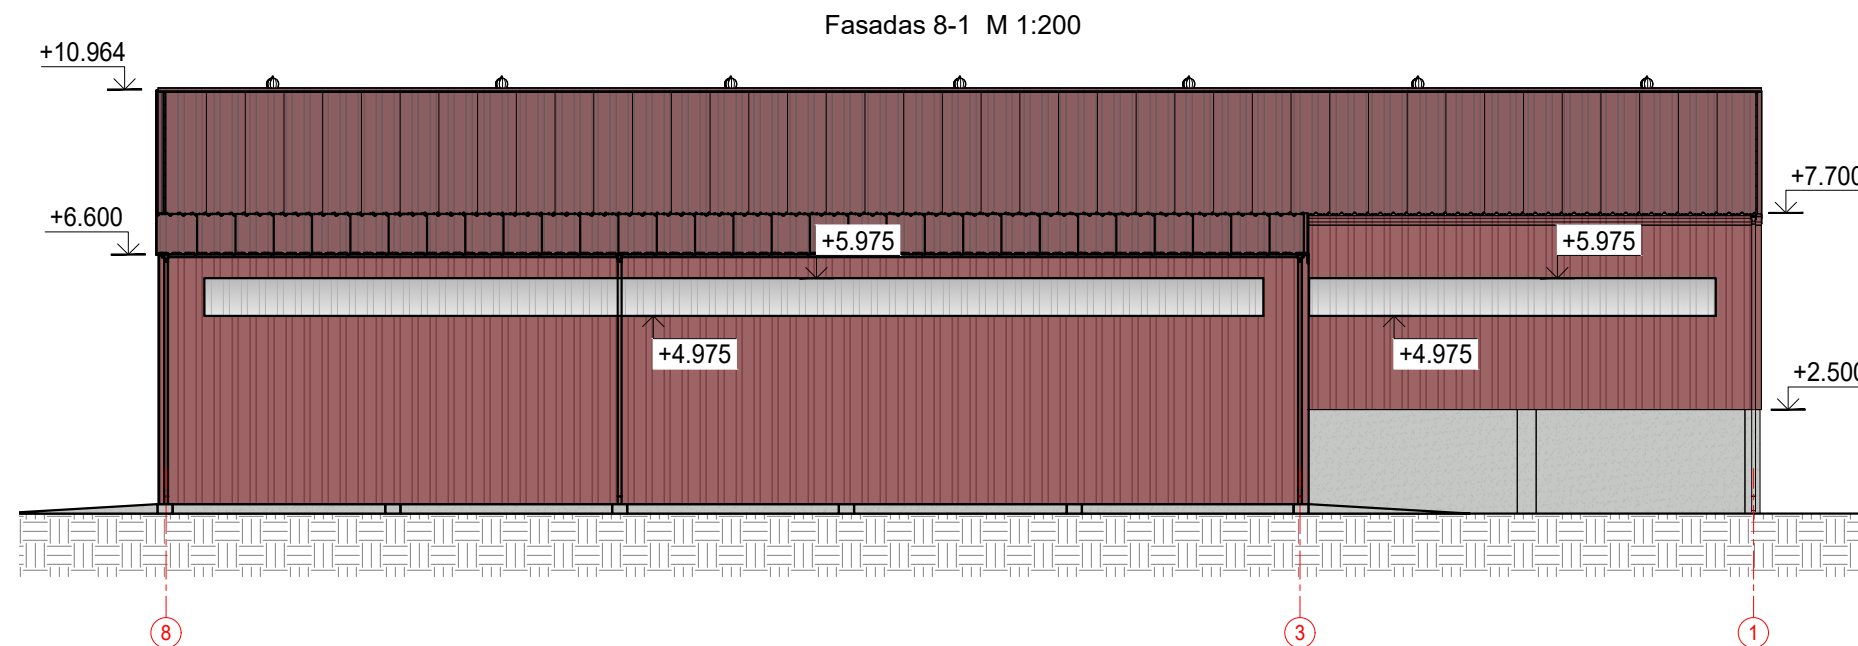

Šis dokumentas negali būti kopijuojamas visas ar dalimis.
Jo platinimas leidžiamas tik su raštišku UAB „Sava ranga“ leidimu.


- PASTABOS:
- 01 pastato grindų viršaus altitudė $\pm 0.00 = 91.05$, tikslinti statybos vietoje;
 - Visos grindų altitudės nurodytos betono viršaus altitudės;
 - Pastato išmatavimai žymimi milimetrais (mm);
 - Altitudės žymimos metrais (m);
 - Brėžinys neskirtas matuoti.

0	2022.02	Projektiniai pasiūlymai.			
LAIDA	IŠLEIDIMO DATA	LAIDOS STATUSAS. KEITIMO PRIEŽASTIS (JEI TAIKOMA)			
KVAL. PATV. DOK. NR.			STATINIO PROJEKTO PAVADINIMAS		
	info@savaranga.lt www.savaranga.lt		Sandėliavimo paskirties pastato (unikalus Nr. 5200-0007-4016) rekonstravimo ir paskirties keitimo į kitos (ūkio) paskirties pastatą, Kauno r. sav., Garliavos apylinkių sen., Juragių k., Virbališkių g. 3, projektiniai pasiūlymai		
36034	SPV	I. Burinskas	BRĖŽINIO PAVADINIMAS		LAIDA
	Archit.	V. Stanaitienė	Fasadai M 1:200		0
LT	STATYTOJAS/ UŽSAKOVAS		BRĖŽINIO ŽYMUO		LAPAS
	Ūkininkas V. D.		2022.01-539SR-PP-05		LAPŲ
				1	2

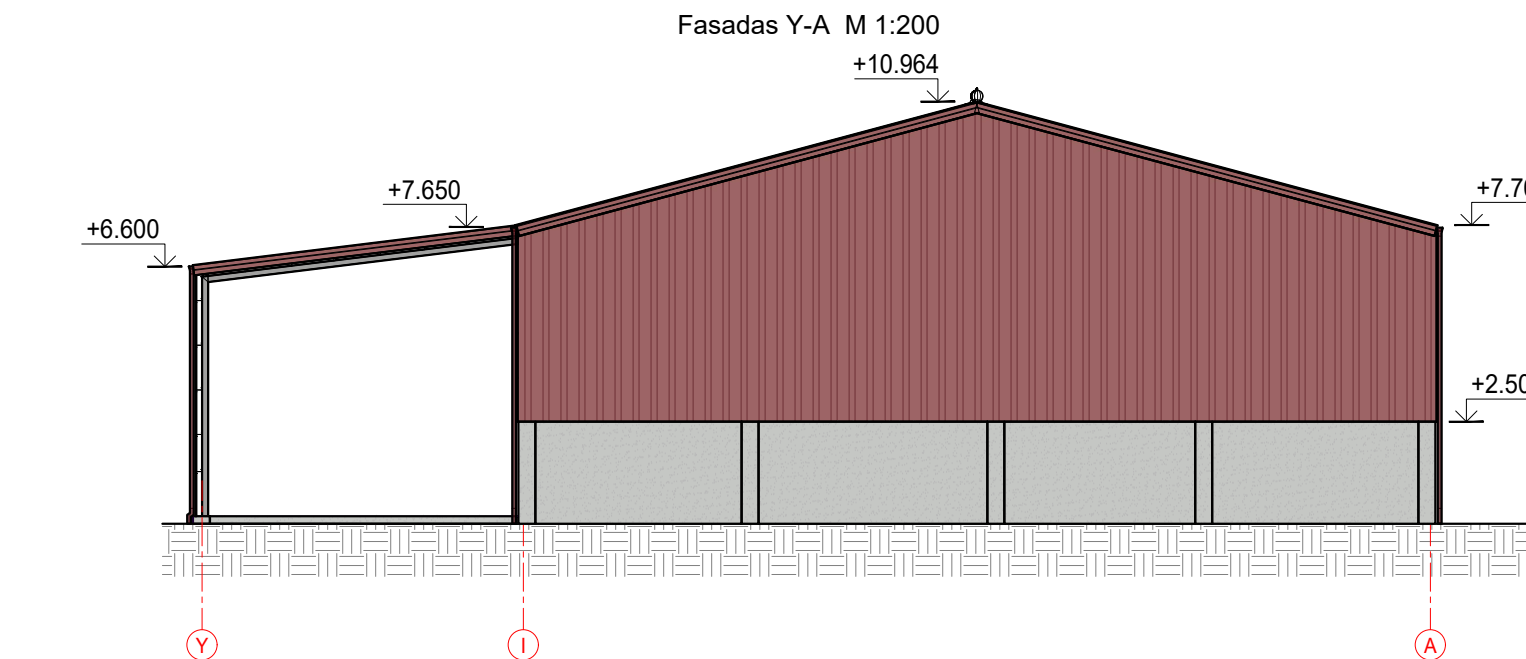

SUTARTINIAI ŽYMĖJIMAI:

- Stogo danga - profiliuota stogo skarda su antikondensaciniu padengimu, spalva bordo RAL 3009
- Profiluota skarda, spalva - bordo RAL 3009
- Skaidri profiliuota danga (profilis toks pats kaip sienų)
- Monolitinis gelžbetonis

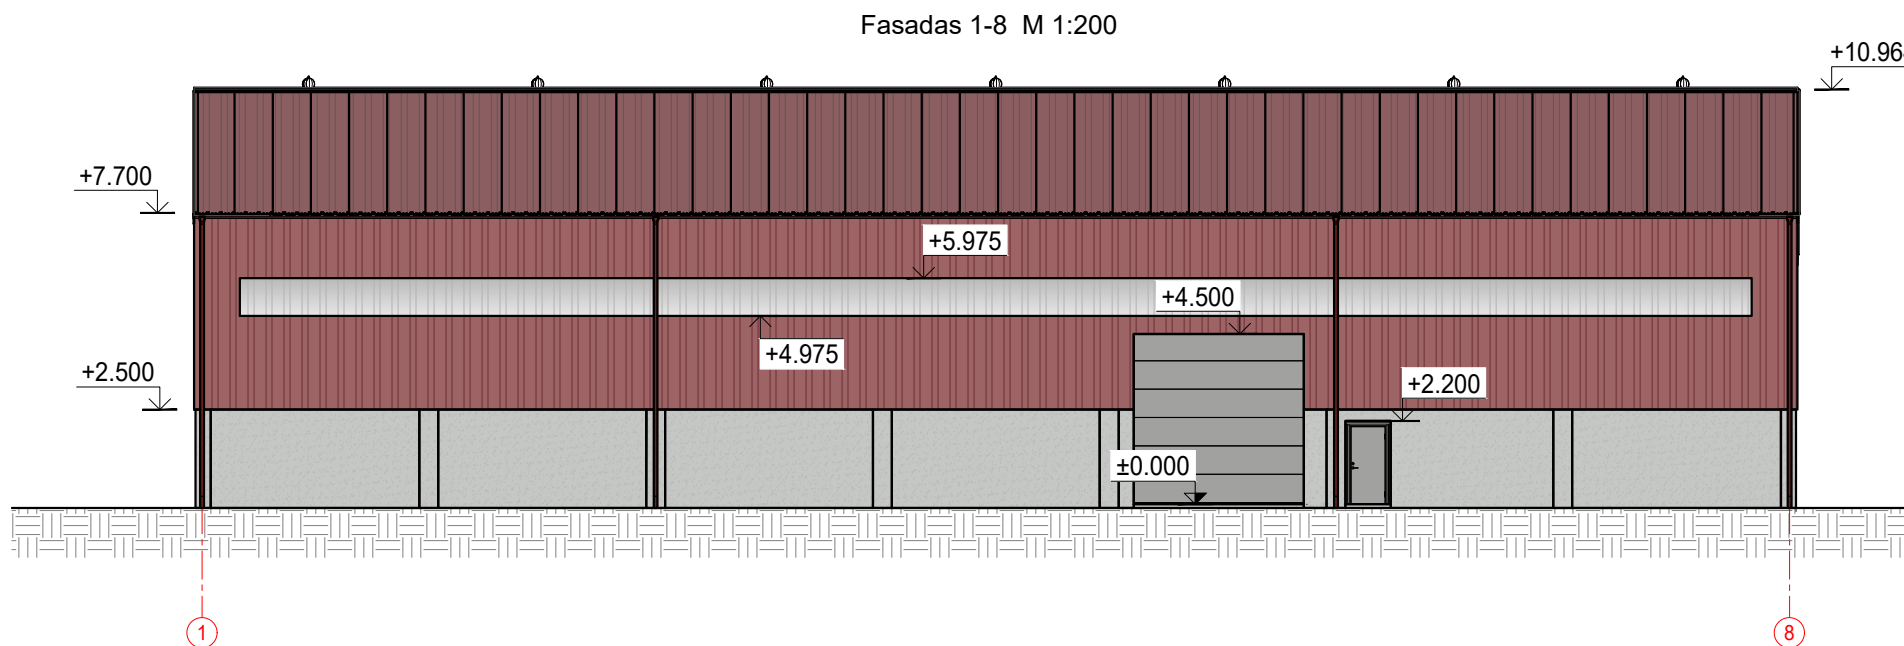

Šis dokumentas negali būti kopijuojamas visas ar dalimis.
Jo platinimas leidžiamas tik su raštišku UAB „Sava ranga“ leidimu.

PASTABOS:

- 01 pastato grindų viršaus altitudė $\pm 0.00=91.05$, tikslinti statybos vietoje;
- Visos grindų altitudės nurodytos betono viršaus altitudės;
- Pastato išmatavimai žymimi milimetrais (mm);
- Altitudės žymimos metrais (m);
- Brėžinys neskirtas matuoti.

0	2022.02	Projektiniai pasiūlymai.			
LAIDA	IŠLEIDIMO DATA	LAIDOS STATUSAS. KEITIMO PRIEŽASTIS (JEI TAIKOMA)			
KVAL. PATV. DOK. NR.	SR	STATINIO PROJEKTO PAVADINIMAS			
36034		Sandėliavimo paskirties pastato (unikalus Nr. 5200-0007-4016) rekonstravimo ir paskirties keitimo į kitos (ūkio) paskirties pastatą, Kauno r. sav., Garliavos apylinkių sen., Juragių k., Virbališkių g. 3, projektiniai pasiūlymai			
SPV	I. Burinskas	BRĖŽINIO PAVADINIMAS		LAIDA	
Archit.	V. Stanaitienė	Fasadai M 1:200		0	
LT	STATYTOJAS/ UŽSAKOVAS	BRĖŽINIO ŽYMUO		LAPAS	LAPŲ
	Ūkininkas V. D.	2022.01-539SR-PP-05		2	2



STATYBOS PRODUKCIJOS
SERTIFIKAVIMO CENTRAS

Valstybės įmonė Statybos produkcijos sertifikavimo centras, įmonės kodas 110068926, Linkmenų g. 28, LT-08217 Vilnius

KVALIFIKACIJOS ATESTATAS

Nr.36034

Irmantas Burinskas

Suteikta teisė eiti ypatingo statinio projekto vadovo ir ypatingo statinio projekto vykdymo priežiūros vadovo pareigas.

Statiniai: gyvenamieji pastatai; negyvenamieji pastatai (išskyrus gamybos ir pramonės paskirties); susisiekimo komunikacijos: keliai (gatvės) ir kiti transporto statiniai; inžineriniai tinklai: vandentiekio, šilumos tiekimo, nuotekų šalinimo; kiti inžineriniai statiniai.

Direktorius

Robertas Encius

Išduotas 2016 m. balandžio 29 d.

Pirmą kartą išduotas 2016 m. balandžio 29 d.

Kvalifikacijos atestatų registras skelbiamas www.spsc.lt

Neskirta kopijuoti

16024