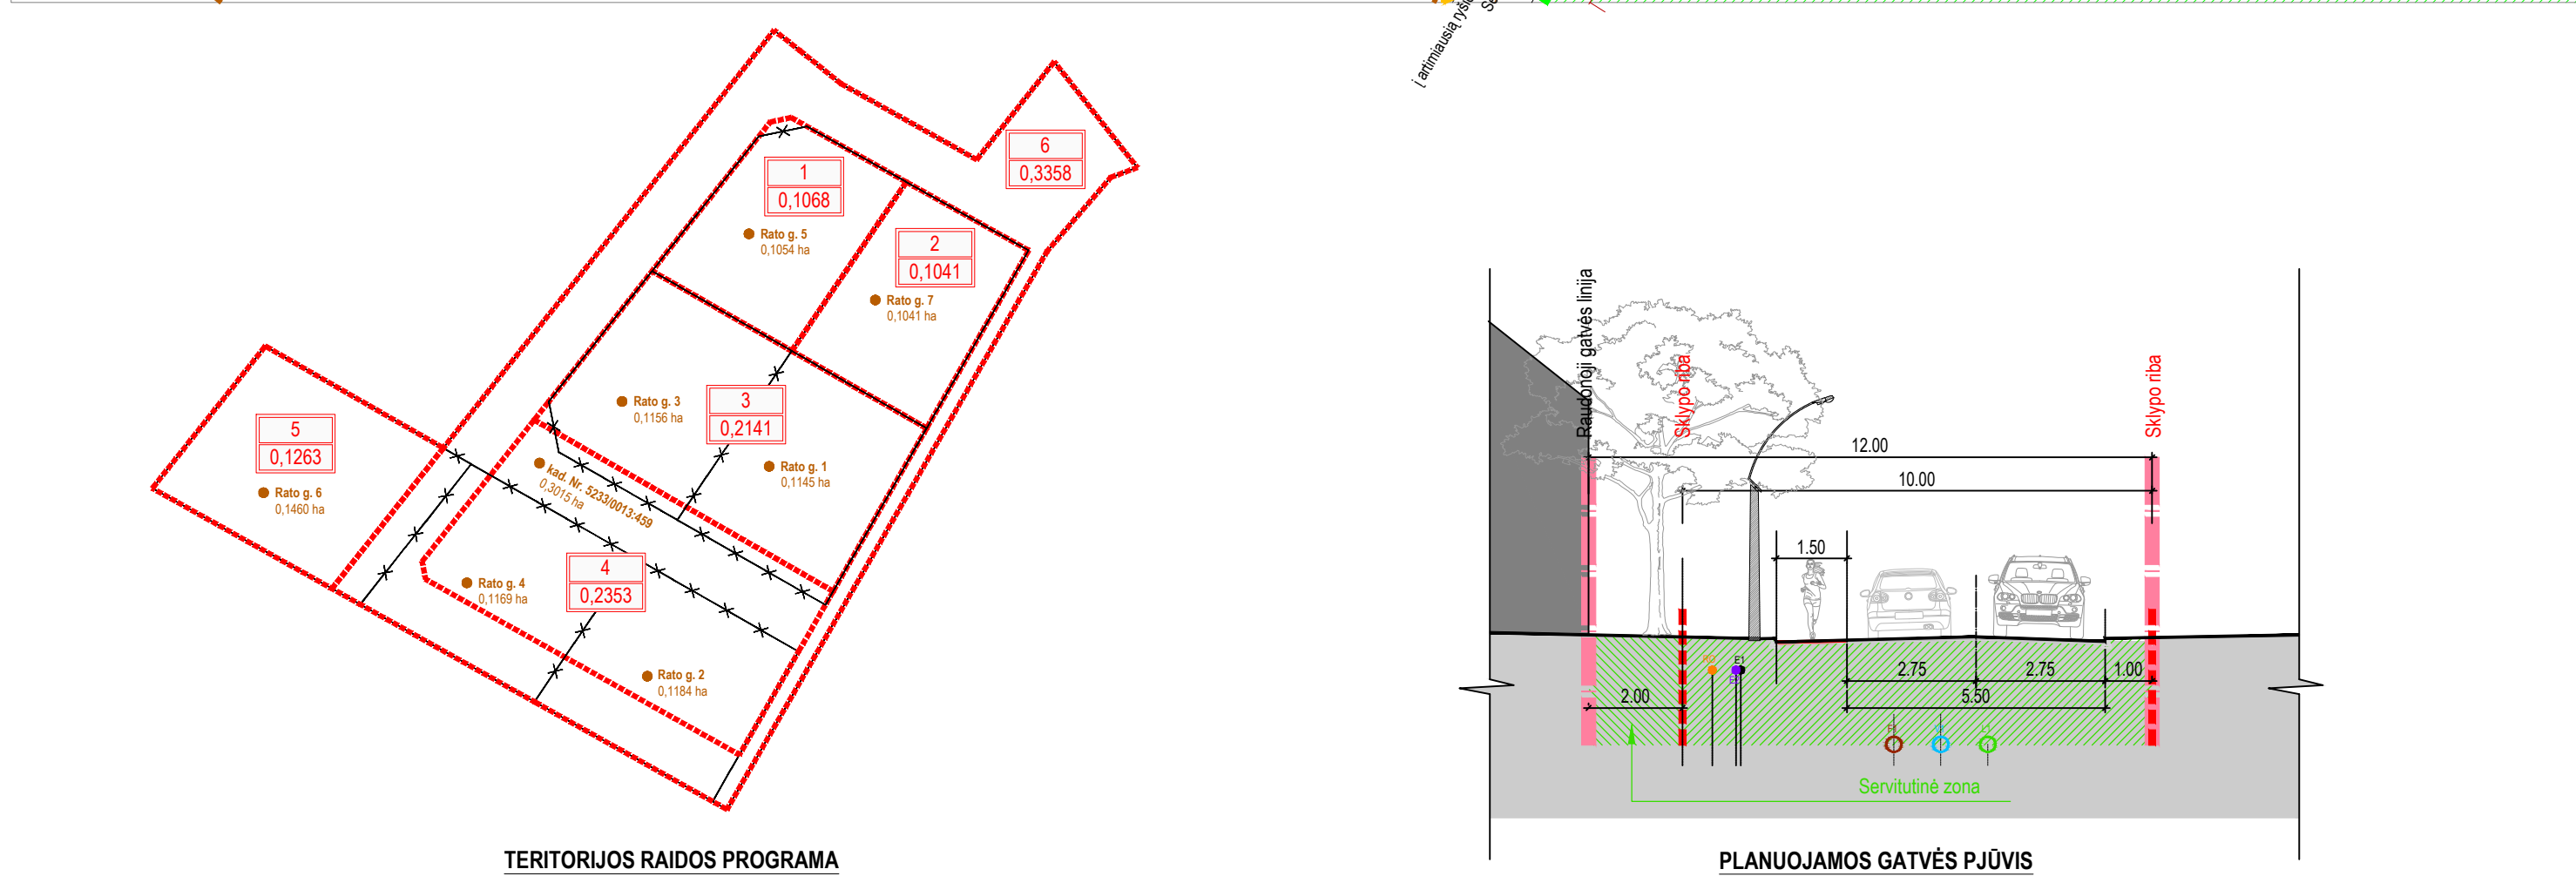


[illegible]

- skļapa Nr. 1 (0,1068 ha), skļiņui nustatomas naudojimo būdas - *vienbūcīņu ir divbūcīņu gyvenamųjų pastatų teritorijos*
- skļapa Nr. 2 (0,1041 ha), skļiņui nustatomas naudojimo būdas - *vienbūcīņu ir divbūcīņu gyvenamųjų pastatų teritorijos*
- skļapa Nr. 3 (0,2141 ha), skļiņui nustatomas naudojimo būdas - *vienbūcīņu ir divbūcīņu gyvenamųjų pastatų teritorijos*
- skļapa Nr. 4 (0,2353 ha), skļiņui nustatomas naudojimo būdas - *vienbūcīņu ir divbūcīņu gyvenamųjų pastatų teritorijos*
- skļapa Nr. 5 (0,1263 ha), skļiņui nustatomas naudojimo būdas - *vienbūcīņu ir divbūcīņu gyvenamųjų pastatų teritorijos*
- skļapa Nr. 6 (0,3358 ha), skļiņui nustatomas naudojimo būdas - *susisiekimo ir inžinerinių tinklų konditor teritorijos*

[illegible]

D. S. Deuge Parašas

[illegible]