




Kaunas, Jonavos g.26A-2A,
Tel. +370 86 8246142,
+370 86 5689995,
El.p. solv.grusauskiene@gmail.com
Įm.kodas 305704118

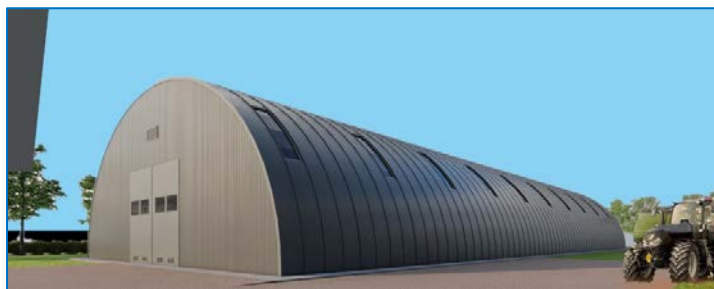

PROJEKTO PAVADINIMAS, ADRESAS	Pastato 4H1ž (automobilinių svarstyklių) Kauno r.sav., Taurakiemio sen., Margininkų k., Centrinė g.28 rekonstravimo ir paskirties keitimo į pagalbinių ūkio paskirties pastatą projektas
STATYTOJAS	A.B.
STATYBOS RŪŠIS	Rekonstravimas
NAUDOJIMO PASKIRTIS	Pagalbinių ūkio paskirties pastatas
STATINIO KATEGORIJA	Neypatingas
LAIDA	0
PROJEKTO ETAPAS	Projektiniai pasiūlymai PP
PROJEKTO DALIS	Bendroji dalis (BD)
PROJEKTUOTOJAS	MB „Deso projektai”, a.k.305704118
BYLA	22-02-TDP-PP
PROJEKTO VADOVAS	S.D.Grušauskienė. Atest.nr.A1411 

* Pastato 4H1Ž (automobilinių svarstyklių) Kauno r.sav., Taurakiemio sen., Margininkų k., Centrinė g.28, rekonstravimo ir paskirties keitimo į pagalbinių ūkio paskirties pastatą, projektas.

BENDRIEJI STATINIŲ RODIKLIAI

Pavadinimas	Mato vienetas	Prieš rekonstr.	Po rekonstr.
SKLYPAS			
Sklypo plotas	ha	3.7932	3.7932
Sklypo užstatymo intensyvumas	%	20	20
Sklypo užstatymo tankumas	%	24	24
Statinių užstatytas plotas	m²	9224.00	9269.00
PAGALBINIO ŪKIO PASTATAS (buvęs automobilinių svarstyklių pastatas)			
Bendrasis plotas	m²	516,19	482,03
Pagrindinis plotas	m²	516,19	482,03
Pagalbinis plotas	m²	-	-
Verslo plotas	m²	-	-
Pastato tūris	m³	1969,00	3815,00
Aukštų skaičius	vnt.	1	1
Pastato aukštis	m²	3,80	9,22
Užstatytas plotas	m²	518,00	563,00
Pastato kategorija		Neypatingas	Neypatingas
Parkavimo vietų skaičius	Vnt.	Nenustatomas.	
Energinio naudingumo klasė		Nenustatoma. Pastatas nešildomas	
INŽINIERINIAI TINKLAI			
Vandentiekio tinklai	m	Nėra poreikio	
Buitinių nuotekų tinklai	m	Nėra poreikio	
Elektros tinklai	m	Bendras teritorijos apšvietimas.	

* Žvaigždute pažymėti rodikliai baigus statybą ir atlikus kadastrinius matavimus gali turėti neesminių nukrypimų.

Statinio projekto vadovas S.D.Grušauskienė

(vardas, pavardė, parašas, kvalifikacijos atestato Nr., data)

A1411 2022-05

* Pastato 4H1ž (automobilinių svarstyklių) Kauno r.sav., Taurakiemio sen., Margininkų k., Centrinė g.28, rekonstravimo ir paskirties keitimo į pagalbinių ūkio paskirties pastatą, projektas.
BD aiškinamasis raštas*2022

TECHNINIO DARBO PROJEKTO SUDĖTIS (TPS)

Techninio darbo projekto ruošiamų dokumentų sąrašas

Eil.Nr.	Bylos žymuo	TDP projekto: pavadinimas, projekto dalys	Bylos Nr.,data														
1.	Byla I	TDP PAVADINIMAS: Pastato 4H1Ž (automobilinių svarstyklių) Kauno r.sav., Taurakiemio sen., Margininkų k., Centrinė g.28, rekonstravimo ir paskirties keitimo į pagalbinių ūkio paskirties pastatą, projektas. <table> <tr> <td>BENDROJI (parengta naudojant licencijuotą <i>Windows 7 Ultimate</i> programinę įrangą).</td> <td>BD</td> </tr> <tr> <td>SKLYPO PLANO (parengta naudojant licencijuotą <i>ZwCad 2021 Professional</i> programinę įrangą).</td> <td>SP</td> </tr> <tr> <td>STATINIO ARCHITEKTŪROS (parengta naudojant licencijuotą <i>ZwCad 2021 Professional</i> programinę įrangą).</td> <td>SA</td> </tr> <tr> <td>STATINIO KONSTRUKCIJŲ (parengta naudojant licencijuotą <i>AutoCad 2016</i> programinę įrangą).</td> <td>SK</td> </tr> <tr> <td></td> <td></td> </tr> <tr> <td></td> <td></td> </tr> <tr> <td></td> <td></td> </tr> </table>	BENDROJI (parengta naudojant licencijuotą <i>Windows 7 Ultimate</i> programinę įrangą).	BD	SKLYPO PLANO (parengta naudojant licencijuotą <i>ZwCad 2021 Professional</i> programinę įrangą).	SP	STATINIO ARCHITEKTŪROS (parengta naudojant licencijuotą <i>ZwCad 2021 Professional</i> programinę įrangą).	SA	STATINIO KONSTRUKCIJŲ (parengta naudojant licencijuotą <i>AutoCad 2016</i> programinę įrangą).	SK							2021
		BENDROJI (parengta naudojant licencijuotą <i>Windows 7 Ultimate</i> programinę įrangą).	BD														
		SKLYPO PLANO (parengta naudojant licencijuotą <i>ZwCad 2021 Professional</i> programinę įrangą).	SP														
		STATINIO ARCHITEKTŪROS (parengta naudojant licencijuotą <i>ZwCad 2021 Professional</i> programinę įrangą).	SA														
		STATINIO KONSTRUKCIJŲ (parengta naudojant licencijuotą <i>AutoCad 2016</i> programinę įrangą).	SK														

Atestato Nr.	 Jonavos g. 26A-2A, LT-44262, Kaunas.				<u>TDP PAVADINIMAS :</u> Pastato 4H1ž (automobilinių svarstyklių) Kauno r.sav., Taurakiemio sen., Margininkų k., Centrinė g.28, rekonstravimo ir paskirties keitimo į pagalbinių ūkio paskirties pastatą, projektas.
A1411	PV	S.D.Grušauskienė		2021m.	<u>OBJEKTAS:</u> TECHNINIO DARBO PROJEKTO SUDĖTIS
	ARCH.	S.D.Grušauskienė		2021m.	
Etapas: TDP	STATYTOJAS: A.B				<u>ŽYMUO:</u> 22-02-TDP-BD.TPS.

1.2. PAGRINDINIŲ NORMATYVINIŲ STATYBOS TECHNINIŲ DOKUMENTŲ, KURIAIS VADOVAUJANTIS PARENGTAS TP, SĄRAŠAS

	LR įstatymai:
1.	LR Žemės įstatymas.
2.	LR Teritorijų planavimo įstatymo pakeitimo įstatymas.
3.	LR Aplinkos apsaugos įstatymas.
4.	LR Statybos įstatymas.
	Organizaciniai tvarkomieji statybos techniniai reglamentai:
1.	STR 1.01.01:2005 „Kultūros paveldo statinio tvarkomųjų statybos darbų reglamentai“
2.	STR 1.01.02:2016 „Normatyviniai statybos techniniai dokumentai“
3.	STR 1.01.03:2017. Statinių klasifikavimas.
4.	STR 1.01.08:2002. Statinio statybos rūšys.
5.	STR 1.04.04:2017 Statinio projektavimas, projekto ekspertizė.
6.	STR 1.05.01:2017 Statybą leidžiantys dokumentai. Statybos užbaigimas. Statybos sustabdymas. Savavališkos statybos padarinių šalinimas. Statybos pagal neteisėtai išduotą statybą leidžiantį dokumentą padarinių šalinimas.
7.	STR 1.07.03:2017 Statinių techninės ir naudojimo priežiūros tvarka. Naujų nekilnojamo turto kadastro objektų formavimo tvarka.
8.	STR 1.12.06:2002 Statinio naudojimo paskirtis ir gyvavavimo trukmė.
9.	STR 2.01.02:2016 Pastatų energinio naudingumo projektavimas ir sertifikavimas.
10.	STR 2.06.04:2014. Gatvės ir vietinės reikšmės keliai. Bendrieji reikalavimai.
	Techniniai statybos ir kiti reglamentai:
1.	STR 2.01.01(1): 2005. Esminiai statinio reikalavimai (ESR). Mechaninis patvarumas ir pastovumas.
2.	STR 2.01.01(2): 1999. ESR. Gaisrinė sauga.
3.	STR 2.01.01(3):1999 „ESR. Higiena, sveikata, aplinkos apsauga“.
4.	STR 2.01.01(5):2008. ESR. Apsauga nuo triukšmo.
5.	STR 2.01.01(4):2008. ESR. Naudojimo sauga.
6.	STR 2.01.07:2003. Pastatų vidaus ir išorės aplinkos apsauga nuo triukšmo.
7.	STR 2.02.01:2004. Gyvenamieji pastatai.
8.	STR 2.02.02:2004. Visuomeninės paskirties pastatai.
9.	STR 2.02.07:2012 „Sandėliavimo , gamybos ir pramonės statiniai. Pagrindiniai reikalavimai „
10.	STR 2.03.01:2019. Statinių prieinamumas.
11.	STR 2.09.02:2005 „Šildymas, vėdinimas ir oro kondicionavimas“.
	Higienos normos ir aplinkos apsaugos normatyviniai dokumentai:
	HN 42:2009 „Gyvenamųjų ir visuomeninių pastatų patalpų mikroklimatas“.
	HN 33:2007 „Akustinis triukšmas. Triukšmo ribiniai dydžiai gyvenamuosiuose ir visuomeninės paskirties pastatuose bei jų aplinkoje.
	HN 98-2000 „Natūralus ir dirbtinis darbo vietų apšvietimas. Apšvietos ribinės vertės ir bendrieji matavimo reikalavimai“.

* Pastato 4H1Ž (automobilinių svarstyklių) Kauno r.sav., Taurakiemio sen., Margininkų k., Centrinė g.28, rekonstravimo ir paskirties keitimo į pagalbinių ūkio paskirties pastatą, projektas.
BD aiškinamasis raštas*2022

PROJEKTINIŲ PASIŪLYMŲ AIŠKINAMASIS RAŠTAS
NUMATOMO PROJEKTUOTI STATINIO PAŽINTINIAI DUOMENYS

Statinio, projekto pavadinimas, adresas	Pastato 4H1Ž (automobilinių svarstyklių) Kauno r.sav., Taurakiemio sen., Margininkų k., Centrinė g.28, rekonstravimo ir paskirties keitimo į pagalbinių ūkio paskirties pastatą, projektas
Statybos geografinė vieta	Slypas randasi Kauno rajono savivaldybės teritorijoje
Projektuotojas	MB „Deso Projektai“, įm.k. 305704118
Statytojas (užsakovas).	A.B.
Projektavimo etapas (stadija)	Statytojo pageidavimu projektavimo darbai vykdomi <i>vienu etapu</i> - parengiamas pastato techninis darbo projektas (TDP).
Statybos rūšis.	Vadovaujantis STR 1.01.08:2010 „Statinio statybos rūšys“ yra <i>statinio rekonstravimas</i>
Statinio naudojimo paskirtis.	Vadovaujantis STR 1.01.03:2017 „Statinių klasifikavimas“ – pastatas priskiriamas (7.17) <i>pagalbinių ūkio paskirties pastatai – sodybų ūkio pastatai, pagalbinių ūkio pastatai (tvartai, daržinės, sandėliai, garažai, vasaros virtuvės, dirbtuvės, pirtys, kietojo kuro sandėliai (malkinės) ir panašiai;</i>
Statinio kategorija.	Vadovaujantis statybos įstatymo 2 straipsnio 28 dalimi pastatas priskiriamas <i>neypatingos kategorijos statiniams</i> .

Projekto rengimo pagrindas. Techninis darbo projektas parengtas vadovaujantis teisės aktais, projektavimo sąlygomis ir kitais privalomaisiais projekto rengimo dokumentais. Projekto rengimo pagrindas: statinio projektavimo užduotis.

Sklypas yra Kauno rajono teritorijoje . Žemės sklypo pagrindinė naudojimo paskirtis: žemės ūkio.

Žemės sklypo naudojimo būdas: kiti žemės ūkio sklypai;

Žemės ūkio naudmenų našumo balas – 42.

Pagal pralaidumą ir socialinę reikšmę: sklypo vidaus keliai ir aikštelės.

Inžineriniai tinklai: Tinklų įvedimo į pastatą poreikio nėra, elektra – lauko tinklai, įrengti bendroje teritorijoje..

Trumpas statybos sklypo apibūdinimas, statinių duomenys.

Žemės sklypo plotas 3.7932ha .

Sklypo infrastruktūrą sudaro: asfalto, sutankinto žvyro dangos privažiavimo keliai, lauko elektros tinklai.

Susisiekimo komunikacijos. Įvažiavimas į teritoriją – esamas. Pagrindinis įvažiavimas į sklypą – iš Centrinės gatvės. Sklype esančios privažiavimo aikštelės - asfaltbetonio ir sutankinto žvyro danaga.

Statybos poveikis aplinkai.. Pastato statyba neigiamo poveikio aplinkai neturės. Vykdoma veikla neturi neigiamo poveikio gretimoms teritorijoms – pastatas statomas jau esančioje užstatytoje teritorijoje, sklype

22-02-TDP-BD-AR

Lapas	Lapų	Laida
3	19	O

* Pastato 4H1Ž (automobilinių svarstyklių) Kauno r.sav., Taurakiemio sen., Margininkų k., Centrinė g.28, rekonstravimo ir paskirties keitimo į pagalbinių ūkio paskirties pastatą, projektas.
BD aiškinamasis raštas*2022

jau yra 3318,40 m² karvidė , 1127,12 m² melžimo blokas, 2509,24 m² karvidė, statoma ferma, inžinieriniai statiniai.

Statybos finansavimo šaltiniai. Projektavimo ir statybos darbai buvo vykdomi užsakovo lėšomis.

Projektuojamos dangos, tvoros, vartai. Tvarkomos teritorijos aptvėrimas neprojektuojamas - esamas. Privažiavimai prie statinių –esamos sutankinto žvyro danga, asfaltbetonio aikštelės. Aplink pastatą projektuojama betoninė (galima ir sutankinto žvyro) nuogrinda. Naujos aikštelės, privažiavimo keliai neprojektuojami.


SKLYPO SUTVARKYMO (SKLYPO PLANO) DALIS

Žemės sklypo tikslinė naudojimo paskirtis	žemės ūkio
Žemės sklypo naudojimo būdas	kiti žemės ūkio sklypai
Kultūros paveldas	Nepriklauso
Teritorija, reljefas	Esamas gretimas užstatymas. Žemės paviršius sąlyginai lygus, aukščių altitudės kinta nežymiai.
Specialiosios naudojimo sąlygos	Kelių apsaugos zonos; Elektros linijų apsaugos zonos; Pastatų, kuriuose laikomi ūkiniai gyvūnai, su esančiais prie jų mėšlo ir srutų kaupimo įrenginiais arba be jų, sanitarinės apsaugos zonos; Vandens tiekimo ir nuotekų, paviršinių nuotekų tvarkymo infrastruktūros apsaugos zonos.
Žemės sklypo plotas	3,7932 ha
Sklypo užstatymo intensyvumas	20%
Sklypo užstatymo tankumas	24%
Statinių užstatytas plotas	9269,00 m ²

Gretimos teritorijos, transporto tinklas – keliai, gatvės. Nagrinėjamas žemės sklypas ribojasi su Centrine gatve. Įvažiavimas į sklypą – iš Centrinės gatvės. Sklypo dislokacijos vieta.

22-02-TDP-BD-AR	Lapas	Lapų	Laida
	4	19	O

* Pastato 4H1Ž (automobilinių svarstyklių) Kauno r.sav., Taurakiemio sen., Margininkų k., Centrinė g.28, rekonstravimo ir paskirties keitimo į pagalbinio ūkio paskirties pastatą, projektas.
BD aiškinamasis raštas*2022

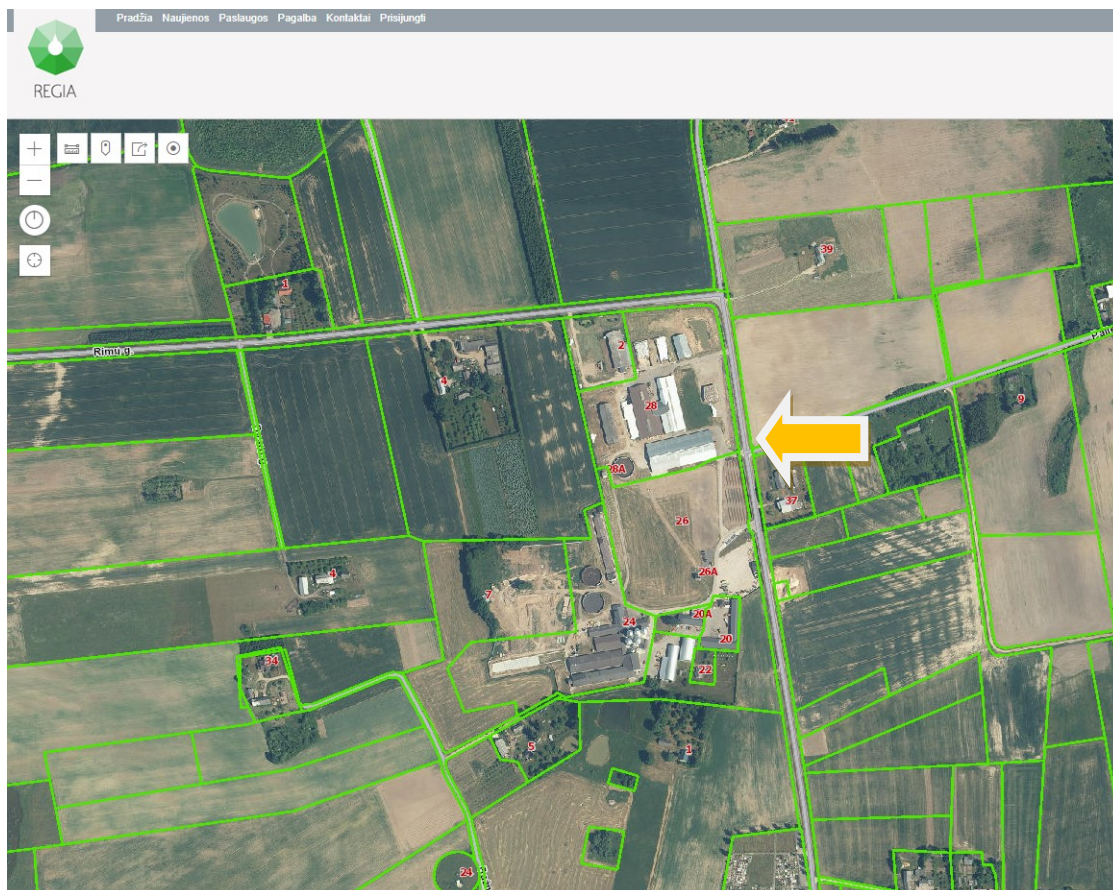

Pastato vieta sklype:



22-02-TDP-BD-AR

Lapas	Lapų	Laida
5	19	O

Ryšys su kultūros paveldo vertybėmis: sklypo teritorijoje nekilnojamųjų kultūros vertybių nėra, nagrinėjamas sklypas nepatenka į jokiais nekilnojamųjų kultūros vertybių apsaugos zonas.

Statybos sklypo paruošimas: sklypo reljefas sąlyginai lygus, nuo alt.85.50 sklypo šiaurinėje pusėje iki alt.85.27 sklypo pietinėje pusėje.

Griaunami esami statiniai ir iškeliami inžineriniai tinklai. Rekonstruojamų, iškeliamų tinklų sklype nėra.

Sklype esantys želdiniai. Sklype nėra saugojamų medžių.

Sklypo sutvarkymo reikalavimų ir projektinių sprendinių aprašymas.

Sklypo planiniai sprendiniai parengti atsižvelgiant į esamą situaciją, užsakovo pageidavimus, automobilių poreikį, pastato išsidėstymą su aplinkiniu užstatymu.

Sklypo užstatymo intensyvumas ir tankumas atitinka bendrojo plano nustatytus reikalavimus.

Automobilių parkavimas numatytas sklypo teritorijoje – prie įvažiavimo esančioje asfaltbetonio dangos aikštelėje. Remiantis STR 2.06.04:2014 „Gatvės ir vietinės reikšmės keliai. Bendrieji reikalavimai“, šiam ūkio pastatui privalomas parkavimo vietų skaičius nenustatomas. Šiame pastate pastovių darbo vietų nenumatoma – todėl papildomos parkavimo vietos nenumatomos. Parkavimo vietų skaičius teritorijoje yra pakankamas, todėl projekto rengimo metu jis neperskaičiuojamas ir nevertinamas.

Remiantis „Atskirųjų rekreacinės paskirties želdynų plotų normų ir Priklausomųjų želdynų normų (plotų) nustatymo aprašu“, nustatomas želdynų plotas/norma procentais nuo žemės sklypo ploto, šiam žemės ūkio paskirties sklypui nenumatoma privaloma želdynų norma. Įvertinus sklypo pastatų užstatymo tankį, dangas, esamas natūralias žaliąsias dangas, medžius ir krūmus – sklypo žaliųjų ir užstatytų plotų santykis yra pakankamas.

Statinių išdėstymas (užstatymo pobūdis, tipas) statybos sklype: pastatas pagrindiniu įėjimu orientuotas į sklypo vidinį kiemą, į pietus.

Pagal pralaidumą ir socialinę reikšmę: sklypo vidaus keliai ir aikštelės.

Sklypo apšvietimas. Sklypo teritorija apšviesta – įrengtas bendras teritorijos apšvietimas, atskiri apšvietimai įrengti prie pastatų.

Projektinė dokumentacija rengiama vadovaujantis projektavimo metu galiojančiais teritorijos planavimo dokumentais, Statybos techniniais reglamentais bei kitais projektavimą ir statybą reglamentuojančiais teisės aktais. Techninio darbo projekto sprendiniai nepažeidžia trečiųjų asmenų interesų bei atitinka visas priešgaisrines, aplinkosaugines, higienos, statybos normas, taisykles ir reikalavimus.

ARCHITEKTŪRINĖ DALIS

Statomo pastato architektūra (aukštingumas, fasadų sprendiniai, tūris), planavimo sprendiniai.

Sklypas naudojamas žemės ūkio veiklai – gyvulininkystei, jame yra nustatytos sanitarinės apsaugos zonos. Sklype yra kiti ūkio veiklai vystyti reikalingi pastatai.. Visas sklypas jau yra *pastatų, kuriuose laikomi ūkiniai gyvūnai, su esančiais prie jų mėšlo ir srutų kaupimo įrenginiais arba be jų*, sanitarinės apsaugos zonoje. Kadangi projektuojamas pastatas neturi taršos šaltinių, jame nėra numatoma vykdyti ūkio veiklą, galinčią turėti neigiamą įtaką gretimoms teritorijoms – sanitarinės apsaugos zonos ribos nesikeičia.

Esamas automobilinių paskirties pastatas 4H1Ž statytas 1974 m. Pastato sienos – medinis karkasas. Esamo pastato išorės matmenys – 16.50 x 31.40 m, projektuojamo – 18.15x.30.50. Pastatas projektuojamas ūkio reikmėms, pastato savininkas – ūkininkas. Pastate bus laikoma žemės ūkio technikos detalės, smulki žemės ūkio technika, sandėliuojami ūkio reikmėms būtina įranga, ar jų dalys. Dalis rekonstruojamo pagalbinio ūkio pastatato šaltuoju metų laiku skirta prikabinamiems žemės ūkio technikos padargams apsaugoti nuo atmosferos poveikio – prikabinamiems purkštuvams, arimo, pasėlių pjovimo įrenginiams laikyti. Derliaus nuėmimo metu, laikinam saugojimui nuo atmosferos poveikio, pilami ir laikomi grūdai.

22-02-TDP-BD-AR	Lapas	Lapų	Laida
	6	19	O


* Pastato 4H1Ž (automobilinių svarstyklių) Kauno r.sav., Taurakiemio sen., Margininkų k., Centrinė g.28, rekonstravimo ir paskirties keitimo į pagalbinio ūkio paskirties pastatą, projektas.
BD aiškinamasis raštas*2022

Bendrieji statinio rodikliai:

Pavadinimas	Mato vnt.	Prieš rekonstr.	Po rekonstr.
PAGALBINIO ŪKIO PASTATAS			
Paskirtis		Automobilinės svarstyklės	Pagalbinio ūkio paskirties
Bendras plotas	m ²	516,19	482,03
Pagrindinis plotas	m ²	516,19	482,03
Pagalbinis plotas	m ²	-	
Pastato tūris	m ³	1969,00	3815,00
Aukštų skaičius	m	1	1
Pastato aukštis	m	3,80	9,22
Energinio naudingumo klasė	nešildomas		
Akustinio komforto sąlygų klasė	nenustatoma		
Užstatytas plotas	m ²	518,00	563,00
Statinio kategorija		neypatingas	neypatingas

Pastato rekonstravimo metu atliekami šie rekonstravimo darbai:

- Ant esamų g/b pamatų statomas industrinės gamybos metalinių konstrukcijų surenkamas pastatas (angaras). Demontavus esamą pastatą, ir įvertinus rastų pamatų būklę (esant dideliems pažeidimams) pamatų konstrukcijas būtina perskaičiuoti. Projektuojami 11 kolonų karkaso segmentai, kolonų žingsnis 3000mm;
- Dalis pastato bus naudojamas laikinam grūdų laikymui. Kad atskirti grūdinių kultūrų rūšis, esamoje ir naujoje pastato dalyse turi būti įrengti moduliniai arudai. Kad būtų išlaikomas aruodų sienelių stabilumas, vidurinėje ašyje statomos 4 naujos metalinės kolonos, kurios montuojamos ant naujų monolitinio g/b pamatų ir tvirtinamos prie arkinio rėmo vidinio viršutinio taško. Prie šių vidinių kolonų tvirtinamos modulinės sienelės.

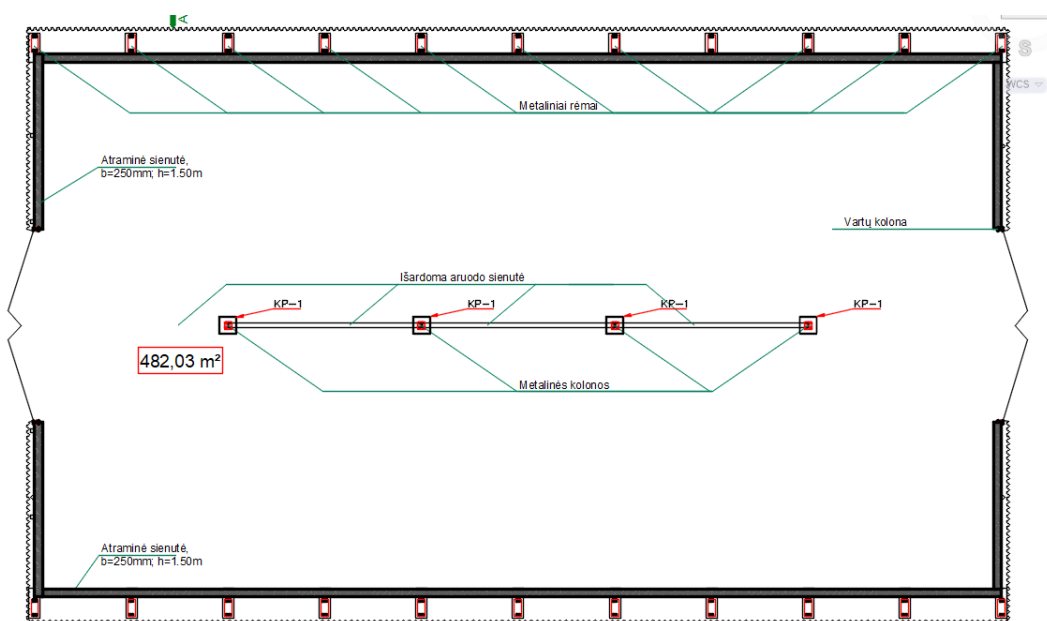

22-02-TDP-BD-AR

Lapas	Lapų	Laida
7	19	O

Projektinė dokumentacija rengiama vadovaujantis projektavimo metu galiojančiais teritorijos planavimo dokumentais, Statybos techniniais reglamentais bei kitais projektavimą ir statybą reglamentuojančiais teisės aktais. Techninio darbo projekto sprendiniai nepažeidžia trečiųjų asmenų interesų bei atitinka visas priešgaisrines, aplinkosaugines, higienos, statybos normas, taisykles ir reikalavimus.

Architektūrinėje išraiškoje siekti kontekstualumo - kompozicinio (mastelio, proporcijų, medžiaginio bei spalvinio sprendimo) ryšio su supančia urbanizuota aplinka. Sklypas yra užstatytoje teritorijoje, gretima teritorija taip pat naudojama žemės ūkiui vystyti.. Fasadai – profiliuotų metalo lakštų danga, šv. pilka spalva, derinama prie jau esamų karvidžių pastatų. Apdailai naudoti patvarias sertifikuotas medžiagas.

Pastato architektūra atitinka esminius statinio architektūros reikalavimus, nurodytus statybos įstatyme – yra korektiška gamtinei ir urbanistinei aplinkai, bei draugiška ir harmoninga supančiai aplinkai. Fasadų sprendimas neagresyvus, apdailai naudojamos regionui būdingos ilgaamžės apdailos medžiagos. Išlaikomas architektūrinis vientisumas ir sprendinių kompleksiskumas.

Patalpų insoliacijos ir natūralaus apšvietimo, mikroklimanto (drėgnumo, temperatūros) lygiai ir rodikliai, norminių lygių užtikrinimo sprendiniai. Pastate esantiems pastate žmonėms bus užtikrinamos atitinkančios higienos normas sąlygos: patalpų vėdinimas, natūralus apšvietimas. Statinio konstrukcijoms ir apdailai nenaudojamos žmogaus sveikatai kenksmingos medžiagos. Norminiai reikalavimai statinių higienos, sveikatos ir aplinkos apsaugai aspektu bus tenkinami.

Vandens ir dirvožemio teršimo kenksmingomis medžiagomis nebus.

Projektinių sprendinių atitiktis Projekto rengimo dokumentams, teritorijų planavimo dokumentams, esminiems statinio ir statinio architektūros, aplinkos, kraštovaizdžio, nekilnojamųjų kultūros paveldo vertybių reikalavimams, trečiųjų asmenų interesų apsaugos reikalavimams. Projektas atitinka keliamiems esminiems statinio ir statinio architektūros, aplinkos, kraštovaizdžio, nekilnojamųjų kultūros paveldo vertybių reikalavimams, trečiųjų asmenų interesų apsaugos reikalavimams.

KONSTRUKCINĖ DALIS

Geologiniai tyrimai. Geologijos tyrimui pateikiami pastato konstrukcinėje dalyje TDP rengimo metu, rengiant pamatų įrengimo brėžinius. Parengtų tyrimų ir gautų išvadų analizės pagrindu yra suprojektuoti pamatai, perskaičiuotos laikančios apkrovos.

Horizontalioje padėtyje, pagal gamintojo pateiktas schemas, surenkamos laikančios metalinės arkos. Po to jos sumontuojamos ant paruoštų pamatų.

Tarp sumontuotų metalinių arkų, įrengiami metaliniai arkų ryšiai. Galinėse pastato ašyse įbetonuojamos kolonos fasado apdailos skardai sumontuoti, garažo vartams pritvirtinti. Centrinėje išilginėje pastato ašyje B-B kas 6000mm įrengiami monolitinio gelžbetonio stulpiniai pamatai centrinės ašies metalinių kolonų atrėmimui.

Sumontavus visą naują metalinį angaro karkasą visu išoriniu perimetru vidinėje pastato pusėje išliejama monolitinio gelžbetonio atraminė sienutė. Sienutės aukštis – iki altitudės 1,50 m., storis – 220 mm, betonas C30/37, armuotas dviem armatūros Ø12S500 150x150 tinklais.

Virš sumontuotų metalinių arkų montuojami mediniai tąšai denginio profiliuoti skardai pritvirtinti. Stogo konstrukcijos mediena antiseptikuojama ir padengiama antipireniais.

Grindys įrengiamos iš C30/37 markės betono armuoto metaliniu armatūros Ø6S240 150x150 tinklu.

Įvažiavimo vartai įrengiami pagal pasirinkto gamintojo rekomendacijas.. Vartuose įrengiami skaidrūs tarpai natūraliam pastato apšvietimui. Apatinėje vartų dalyje įmontuotos ventiliacinės grotelės oro padavimui.

Ventiliacinės angas įrengti galinėse sienose virš altitudės 6,00 m.

22-02-TDP-BD-AR	Lapas	Lapų	Laida
	8	19	O

Lietaus nuvedimas nuo stogo neprojektuojamas.

Apie visą pastatą įrengiama 100 cm pločio betoninė nuogrinda iš betono C20/25.

ENERGINIO NAUDINGUMO REIKALAVIMAI

Pastatas nešildomas, todėl energinio naudingumo reikalavimai netaikomi.

PASTATO ATITIKIMAS ESMINIAMS STATINIO REIKALAVIMAMS

1.MECHANINIS ATSPARUMAS IR PASTOVUMAS.

Pamatai ir laikančiosios konstrukcijos apskaičiuotos, įvertinant:

- grunto bei gruntinio vandens slėgį;
- konstrukcijų nuosavą svorį;
- laikinas apkrovas:
- apkrovas į perdangas, denginį ir kitas statinio dalis;
- sniego ir ledo apkrovas;
- vėjo apkrovas;
- statybos metu atsirandančias apkrovas;
- kitas apkrovas (krosnių, židinių, kitų sunkių elementų ir pan.).

2.HIGIENA, SVEIKATA IR APLINKA.

Pastatas nešildomas . Ventiliacija natūrali , per atidaromus vartus, ir galinėse sienose įrengiamas ventiliacines angas.

Statinio konstrukcijoms ir apdailai nenaudojamos žmogaus sveikatai kenksmingos medžiagos. Norminiai reikalavimai statinių higienos, sveikatos ir aplinkos apsaugai aspektu bus tenkinami. Vandens ir dirvožemio teršimo kenksmingomis medžiagomis nebus.

Pastatas turi būti apsaugotas nuo neigiamų lietaus, sniego, gruntinio vandens ir kitos filtracijos poveikių į jį:

- įrengiant drenažą;
- izoliuojant nuo drėgmės (hidroizoliacija) pamatus, sienas, grindis.

Vandens tiekimas.

Į pastatą nenumatomas vandens tiekimas.

Nuotekų šalinimas.

Pastate nenumatomi buitinių nuotekų tinklai.

Kietųjų atliekų šalinimas.

Atliekos (pagal atskiras jų rūšis) kaupiamos konteineriuose, talpyklose ir pan. Išvežamos pagal sutartį į atliekų aikšteles.

SUSISIEKIMO DALIS

Privažiuojamų kelių iki sklypo, sklypo vidaus transporto, kėlimo, krovos darbų įrenginiams reikalingų kelių, aikštelių ir kitų susisieikimo komunikacijų įrengimo projekciniai sprendiniai.

Įvažiavimai į sklypą ir sklypo teritorijoje - esamos dangos.

Papildomi įvažiavimai ir aikštelės neprojektuojamos.

VANDENTIEKIO , BUITINIŲ IR LIETAUS NUOTEKŲ ŠALINIMO DALIS

Vandentiekio ir nuotekų šalinimo inžinerinių sistemų, gaisrų gesinimo vandeniu ar putomis sistemų pastatuose ir statiniuose, vandentiekio ir nuotekų šalinimo, lietaus vandens ir drenažo inžinerinių tinklų (sklype ir(ar) už sklypo ribų), vandenvietės, vandens ruošimo statinių, nuotekų valyklų, projektiniai sprendiniai.

Vandentiekio, nuotekų tinklai neprojektuojami - nėra poreikio. Lietaus vanduo surenkamas į griovelius pagal ilgąjį pastato perimetrą, ir suformavus nuolydį, nuvedami į šalia esančią kūdrą.

ŠILDYMO, VĖDINIMO IR ORO KONDICIONAVIMO DALIS

Pastato šildymo, vėdinimo, oro kondicionavimo, užteršto oro valymo sistemų pastatuose projektiniai sprendiniai. Pastatas nešildomas. Ventiliacija natūrali, per atidaromus vartus, ir galinėse sienose įrengiamas ventiliacines angas.

GAISRINĖ SAUGA (GS)

Gaisrinė dalis paruošta vadovaujantis šiais teisės aktais:

1. STR 2.01.01(2):1999 "Esminiai statinio reikalavimai. Gaisrinė sauga",
2. „Bendrosios priešgaisrinės saugos taisyklės“. 2005 m. vasario 18 d. įsak. Nr.64.
3. 2010m. gruodžio 7d. įsak. Nr.1-338 „Gaisrinės saugos pagrindiniai reikalavimai“,
4. „Lauko gaisrinio vandentiekio tinklų it statinių projektavimo ir įrengimo taisyklės“ (žin. , 2010, Nr.2-107) bei kitais teisės aktais, nurodytais 2 p.

Techniniame projekte priimti sprendimai sąlygoja ribojamą gaisro kilimą, o kilus gaisrui tam tikrą laiką tarpą laikančios konstrukcijos išlaikys jas veikiančias apkrovas, ribojamas gaisro plitimas į gretimus statinius bei patalpas, pastatuose esantys žmonės galės saugiai išeiti iš jo ir kt.

- **Ūkio pastatas** priskiriamas **P.2.17** grupei („Gaisrinės saugos pagrindiniai reikalavimai“, 3 priedo 1 lentelė – pagalbinio ūkio pastatai.
- Gaisrinė technika į sklypą gali patekti iš Centrinės g.
- **Priešgaisriniai atstumai tarp pastatų.** Priešgaisriniai atstumai tarp pastatų išlaikomi .
- **Gaisrinio skyriaus maksimalaus ploto nustatymas.**

Skaičiuojamas pastato maksimalus leistinas gaisrinio skyriaus plotas:

Pastato gaisrinio skyriaus plotas skaičiuojamas formule:

$$F_g = F_s \cdot G \cdot \cos(90K_H)$$

čia:

F_s – sąlyginis gaisrinio skyriaus plotas, nurodytas 1 lentelėje, priklausantis nuo statinio paskirties, 8000m²,

K_H – skaičiuojamojo aukščio koeficientas, $K_H = H/H_{abs}$;

H – aukštis nuo gaisrų gesinimo ir gelbėjimo automobilių privažiavimo prie pastato žemiausios paviršiaus altitudės, o kai gaisrų gesinimo ir gelbėjimo automobilių privažiavimo įrengti nebūtina, – nuo nešiojamųjų gaisrinių kopėčių pastatymo žemiausios paviršiaus altitudės, iki pastato aukščiausio aukšto (įskaitant mansardinį) grindų altitudės, m, kuris neturi viršyti skaičiuojamosios altitudės (H_{abs}), m;

H_{abs} – skaičiuojamoji altitudė, nurodyta 1 lentelėje, priklausanti nuo statinio paskirties, m- 5 m.

G – pastato gaisrinės saugos įvertinimo koeficientas (bendruoju atveju priimamas lygus 1).

$$F_g = F_s \cdot G \cdot \cos(90K_H) = 1000 \cdot 1 \cdot \cos(90 \cdot 0,04) = 998,03 \text{ m}^2$$

Projektuojamas gaisrinio skyriaus plotas: Viso pastato – 482,03 m².

Pastato projektinis plotas neviršija gauto gaisrinio skyriaus maksimalaus ploto, todėl atskyrimas į gaisrinius skyrius nereikalingas.

22-02-TDP-BD-AR	Lapas	Lapų	Laida
	10	19	O

* Pastato 4H1Ž (automobilinių svarstyklių) Kauno r.sav., Taurakiemio sen., Margininkų k., Centrinė g.28, rekonstravimo ir paskirties keitimo į pagalbinio ūkio paskirties pastatą, projektas.
BD aiškinamasis raštas*2022

- Sklype susidarančių sprogimui pavojingų įrengimų ir zonų nėra.
- Projektuojamo pastato atsparumo ugniai laipsnis yra III.
- Statinių elementų atsparumo ugniai laipsniai (2 lentelė)

Statinių, statinių gaisrinių skyrių atsparumo ugniai laipsniai

Statinio atsparumo ugniai laipsnis	Gaisro apkrovos kategorija	Statinio, statinio gaisrinio skyriaus konstrukcijų elementų (turinčių ugnies atskyrimo ir (ar) apsaugos funkcijas) atsparumas ugniai ne mažesnis kaip (min.)						
		gaisrinių skyrių atskyrimo sienos ir perdangos	laikančiosios konstrukcijos	lauko siena	aukštų, pastogės patalpų, rūšio perdangos	stogai	laiptinės	
							vidinės sienos	laiptatakiai ir aikštelės, laiptus laikančiosios dalys
III	RN	REI 30 ⁽¹⁾						RN

⁽¹⁾ Konstrukcijoms įrengti naudojami ne žemesnės kaip A2–s3, d2 degumo klasės statybos produktai.
RN – reikalavimai netaikomi.

- Visi gaminiai turi turėti Lietuvos standarto atitikties sertifikatą.
- Gaisrui, sprogimui pavojingų patalpų vėdinimas : tokios patalpos neprojektuojamos.
- Iš pastato numatomi 2 evakuaciniai išėjimai: išėjimai pro galines pastato sienas.
- Visi mediniai ir metaliniai (konstrukciniai) pastato elementai dažomi priešgaisriniais-antiseptiniais dažais. Dažymo technologija - pagal dažų naudojimo instrukciją. Degumo klasė B–s3, d2. Medinių elementų galai besiliečiantys su betoniniais, mūro paviršiais, turi būti aptepti silikoninėmis mastikomis.
- Ant pastatų stogų turi būti įrengiamas žaibolaidis. Jis įrengiamas su dviem jungiamaisiais laidininkais, nuvestais į skirtingas pastato puses.

APLINKOS APSAUGA

Rekonstruojamas pastatas – ūkio– poveikio aplinkai neturės. Nevertingus krūmus ir krūmokšnius iškirsti. statybinių įvažiavimą į sklypą įrengti tikro įvažiavimo į sklypą vietoje. Statybinės ir transporto mašinos, bei mechanizmai turi būti techniškai tvarakingi. Tara, kurioje laikomi tepalai, degalai, skystos statybinės medžiagos ir cheminiai preparatai turi būti sandari, idant pastarieji nepatektų į gruntą. Betono ir skiedinio priėmimui ir gamybai turi būti įrengtos aikštelės su paklotu ir bortais.

Statybinių atliekų tvarkymas statybvietyje.

- Statybvietyje turi būti rūšiuojamos susidarančios perdirbimui tinkamos atliekos ir pakartotiniam naudojimui tinkamos konstrukcijos (medžiagos), rūšiuojamos kitos atliekos – antrinės žaliavos, pavojingos atliekos.

Nepavojingos statybinės atliekos gali būti vienerius metus nuo jų susidarymo dienos, tačiau ne ilgiau kaip iki statybos darbų pabaigos. Pavojingos statybinės atliekos turi būti saugomos pagal Atliekų tvarkymo taisyklėse nustatytus reikalavimus ne ilgiau kaip 3 mėnesius nuo jų susidarymo, tačiau ne ilgiau kaip iki statybos darbų pabaigos taip, kad nekeltų pavojaus aplinkai ir žmonių sveikatai.

Statybinių atliekų vežimas, naudojimas ir šalinimas.

- Dulkančios statybinės atliekos turi būti vežamos dengtose transporto priemonėse ar naudojant kitas priemones, kurios užtikrintų, kad vežamos šios atliekos ir jų dalys vežimo metu nepatektų į aplinką.

22-02-TDP-BD-AR	Lapas	Lapų	Laida
	11	19	O

- Pavoingos statybinės atliekos turi būti vežamos laikantis Atliekų tvarkymo taisyklėse nustatytų reikalavimų.

Asbesto turinčių statybinių atliekų tvarkymas.

Asbesto turinčios statybinės atliekos tvarkomos laikantis pavojingų atliekų tvarkymo reikalavimų, nustatytų Lietuvos Respublikos atliekų tvarkymo įstatyme ir Atliekų tvarkymo taisyklėse, taip pat laikantis šių reikalavimų:

-asbesto turinčios statybinės atliekos statybvietėje turi būti surenkamos atskirai nuo kitų statybinių atliekų;

-birios (asbesto plaušelius išskiriančios) statybvietėje susidariusios asbesto turinčios statybinės atliekos turi būti sudrėkinamos ir pakuojamos į sandarią plastikinę tarą (dvigubus plastikinius maišus, statines, konteinerius ar kt.). Supakuotos asbesto turinčios statybinės atliekos turi būti ženklinamos pagal Atliekų tvarkymo taisyklių reikalavimus;

-asbesto turinčios statybinės atliekos statybvietėje gali būti laikinai laikomos ne ilgiau kaip 6 mėnesius nuo jų susidarymo, tačiau ne ilgiau kaip iki statybos darbų pabaigos;

-asbesto turinčios statybinės atliekos turi būti perduodamos asbesto ar asbesto turinčias statybines atliekas šalinančioms įmonėms.

Asbesto turinčios statybinės atliekos turi būti šalinamos pagal Atliekų sąvartynų įrengimo, eksploatavimo, uždarymo ir priežiūros po uždarymo taisyklėse nustatytus reikalavimus.

Statytojas, baigęs statybą, priduodamas statinį priėmimo naudoti komisijai, pateikia dokumentus apie faktinį susidariusių statybinių atliekų, netinkamų naudoti ir perdirbti, pristatymą į sąvartyną.

Statybinių atliekų kiekiai vykdant statybą – apie 1 t, išvežama pagal sutartį į sąvartyną.

ATLIEKŲ TVARKYMAS

Susidariusios atliekos tvarkomos, rūšiuojamos, saugomos ir išvežamos laikantis Lietuvos Respublikos aplinkos ministro 1999 m. liepos 14 d. įsakymu Nr. 217 (Lietuvos Respublikos aplinkos ministro 2017 m. spalio 9 d. įsakymo Nr. D1-831 redakcija) patvirtintomis „Atliekų tvarkymo taisyklėmis“ pagal sudarytas sutartis.




PV S.D.Grušauskienė

22-02-TDP-BD-AR	Lapas	Lapų	Laida
	12	19	O




TOPOGRAFINIS PLANAS M 1:500

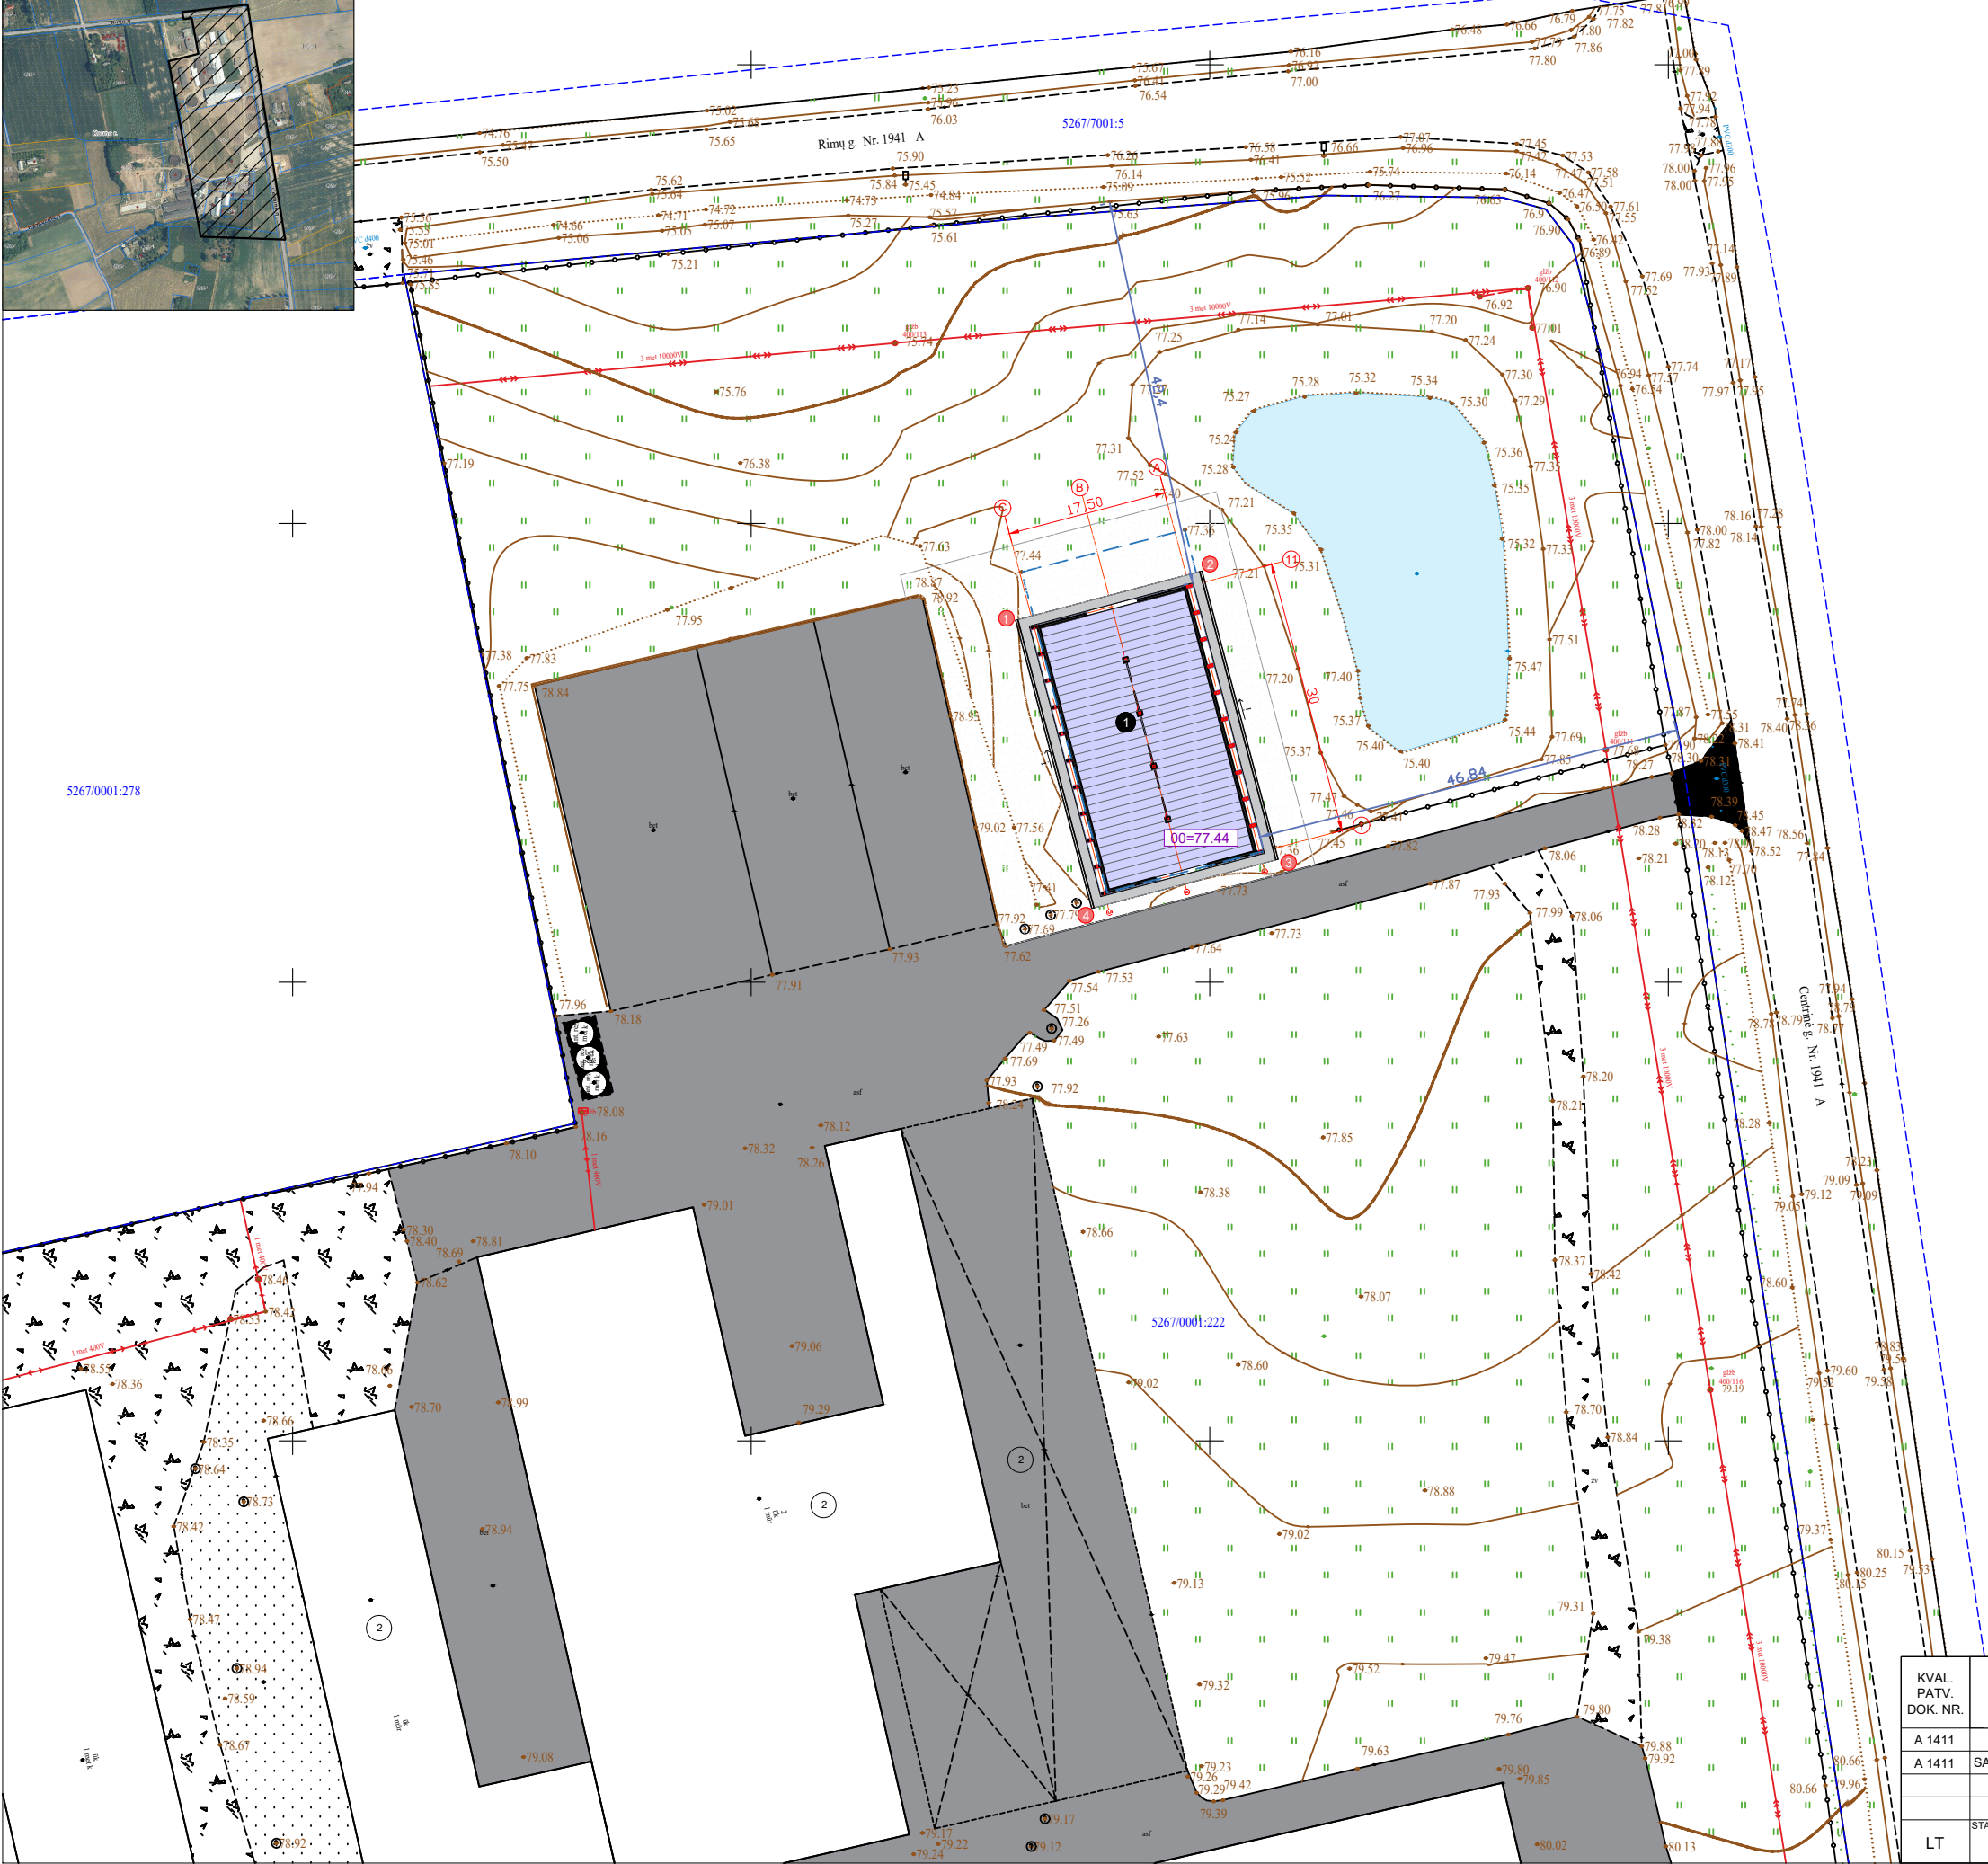

EKSPLIKACIJA			
	REKONSTRUOJAMAS PASTATAS (ESAMA DALIS)		
	BUVUSIO PASTATO KONTŪRAS		
	SKLYPE ESANTYS GRETIMI PASTATAI		
	SUSIKIRTIMO TARP AŠIŲ TAŠKAI		
	DETALIZUOJAMO SKLYPO RIBA		
	PRIVAŽIAVIMAS PRIE PASTATO SKLYPO TERITORIJOJE		
	ĮĖJIMAS/ĮVAŽIAVIMAS Į PASTATĄ		
	DANGOS		
	ŽALIEJI PLOTAI		80 %
	BETONINĖ NUOGRINDA		PROJEKT.
	SUTANKINTO ŽVYRO DANGA:		ESAMA
	Žvyro danga - dangos sluoksnis be rišiklių	5cm	
	Žvyro arba skaldos pagrindo sluoksnis	15,0cm	
	Apsauginis šalčiui atsparus sluoksnis arba šalčiui nejautrių medžiagų sluoksnis	≥20,0cm	
	LIETAUS VANDENS NUO STOGO SURINKIMO LATAKAI		


TECHNOEKONOMINIAI RODIKLIAI			
Pavadinimas	Mato vienetas	Prieš	Po
SKLYPAS			
1. SKLYPO PLOTAS	ha	3,7932	3,7932
2. SKLYPO UŽSTATYMO INTENSIVUMAS	%	20	20
3. SKLYPO UŽSTATYMO TANKUMAS	%	24	24
4. STATINIAIS UŽSTATYTAS ŽEMĖS PLOTAS	m²	9224.00	9269.00
PAGALBINIO ŪKIO PASTATAS			
1. BENDRASIS PLOTAS	m²	516,19	482,03
2. PAGRINDINIS PLOTAS	m²	516,19	482,03
3. PAGALBINIS PLOTAS	m²	-	-
4. PASTATO TŪRIS	m³	1969.00	3815.00
5. AUKŠTŲ SKAIČIUS	vnt.	1	1
6. PASTATO AUKŠTIS	m	3,80	9.22
7. ENERGINIO NAUDINGUMO KLASĖ		nešildomas	
8. PASTATO UŽSTATYTAS PLOTAS	m²	518.00	563.00
9. PASTATO KATEGORIJA	m²	neypatingas	neypatingas

KVAL. PATV. DOK. NR.	DES O PROJEKTAI		PROJEKTO PAVADINIMAS	
	A 1411 PV S.D.GRUŠAUSKIENĖ		PASTATO 4H1Z (AUTOMOBILINIŲ SVARSTYKLIŲ) KAUNO R.SAV., TAURAKIEMIO SEN., MARGININKŲ K., CENTRINĖ G.28, REKONSTRAVIMO IR PASKIRTIES KEITIMO Į PAGALBINIO ŪKIO PASKIRTIES PASTATĄ, PROJEKTAS	
A 1411 SA PDV	S.D.GRUŠAUSKIENĖ		STATINIO NUMERIS IR PAVADINIMAS	
			PAGALBINIO ŪKIO PASKIRTIES PASTATAS.	
			DOKUMENTO PAVADINIMAS	LAIDA
			SKLYPO PLANAS.	M 1:500
			Projektiniai pasiūlymai.	0
			DOKUMENTO ŽYMUO	LAPAS LAPŲ
			22-02-TDP-SP.B01	1 1
LT	STATYTOJAS A.B.			

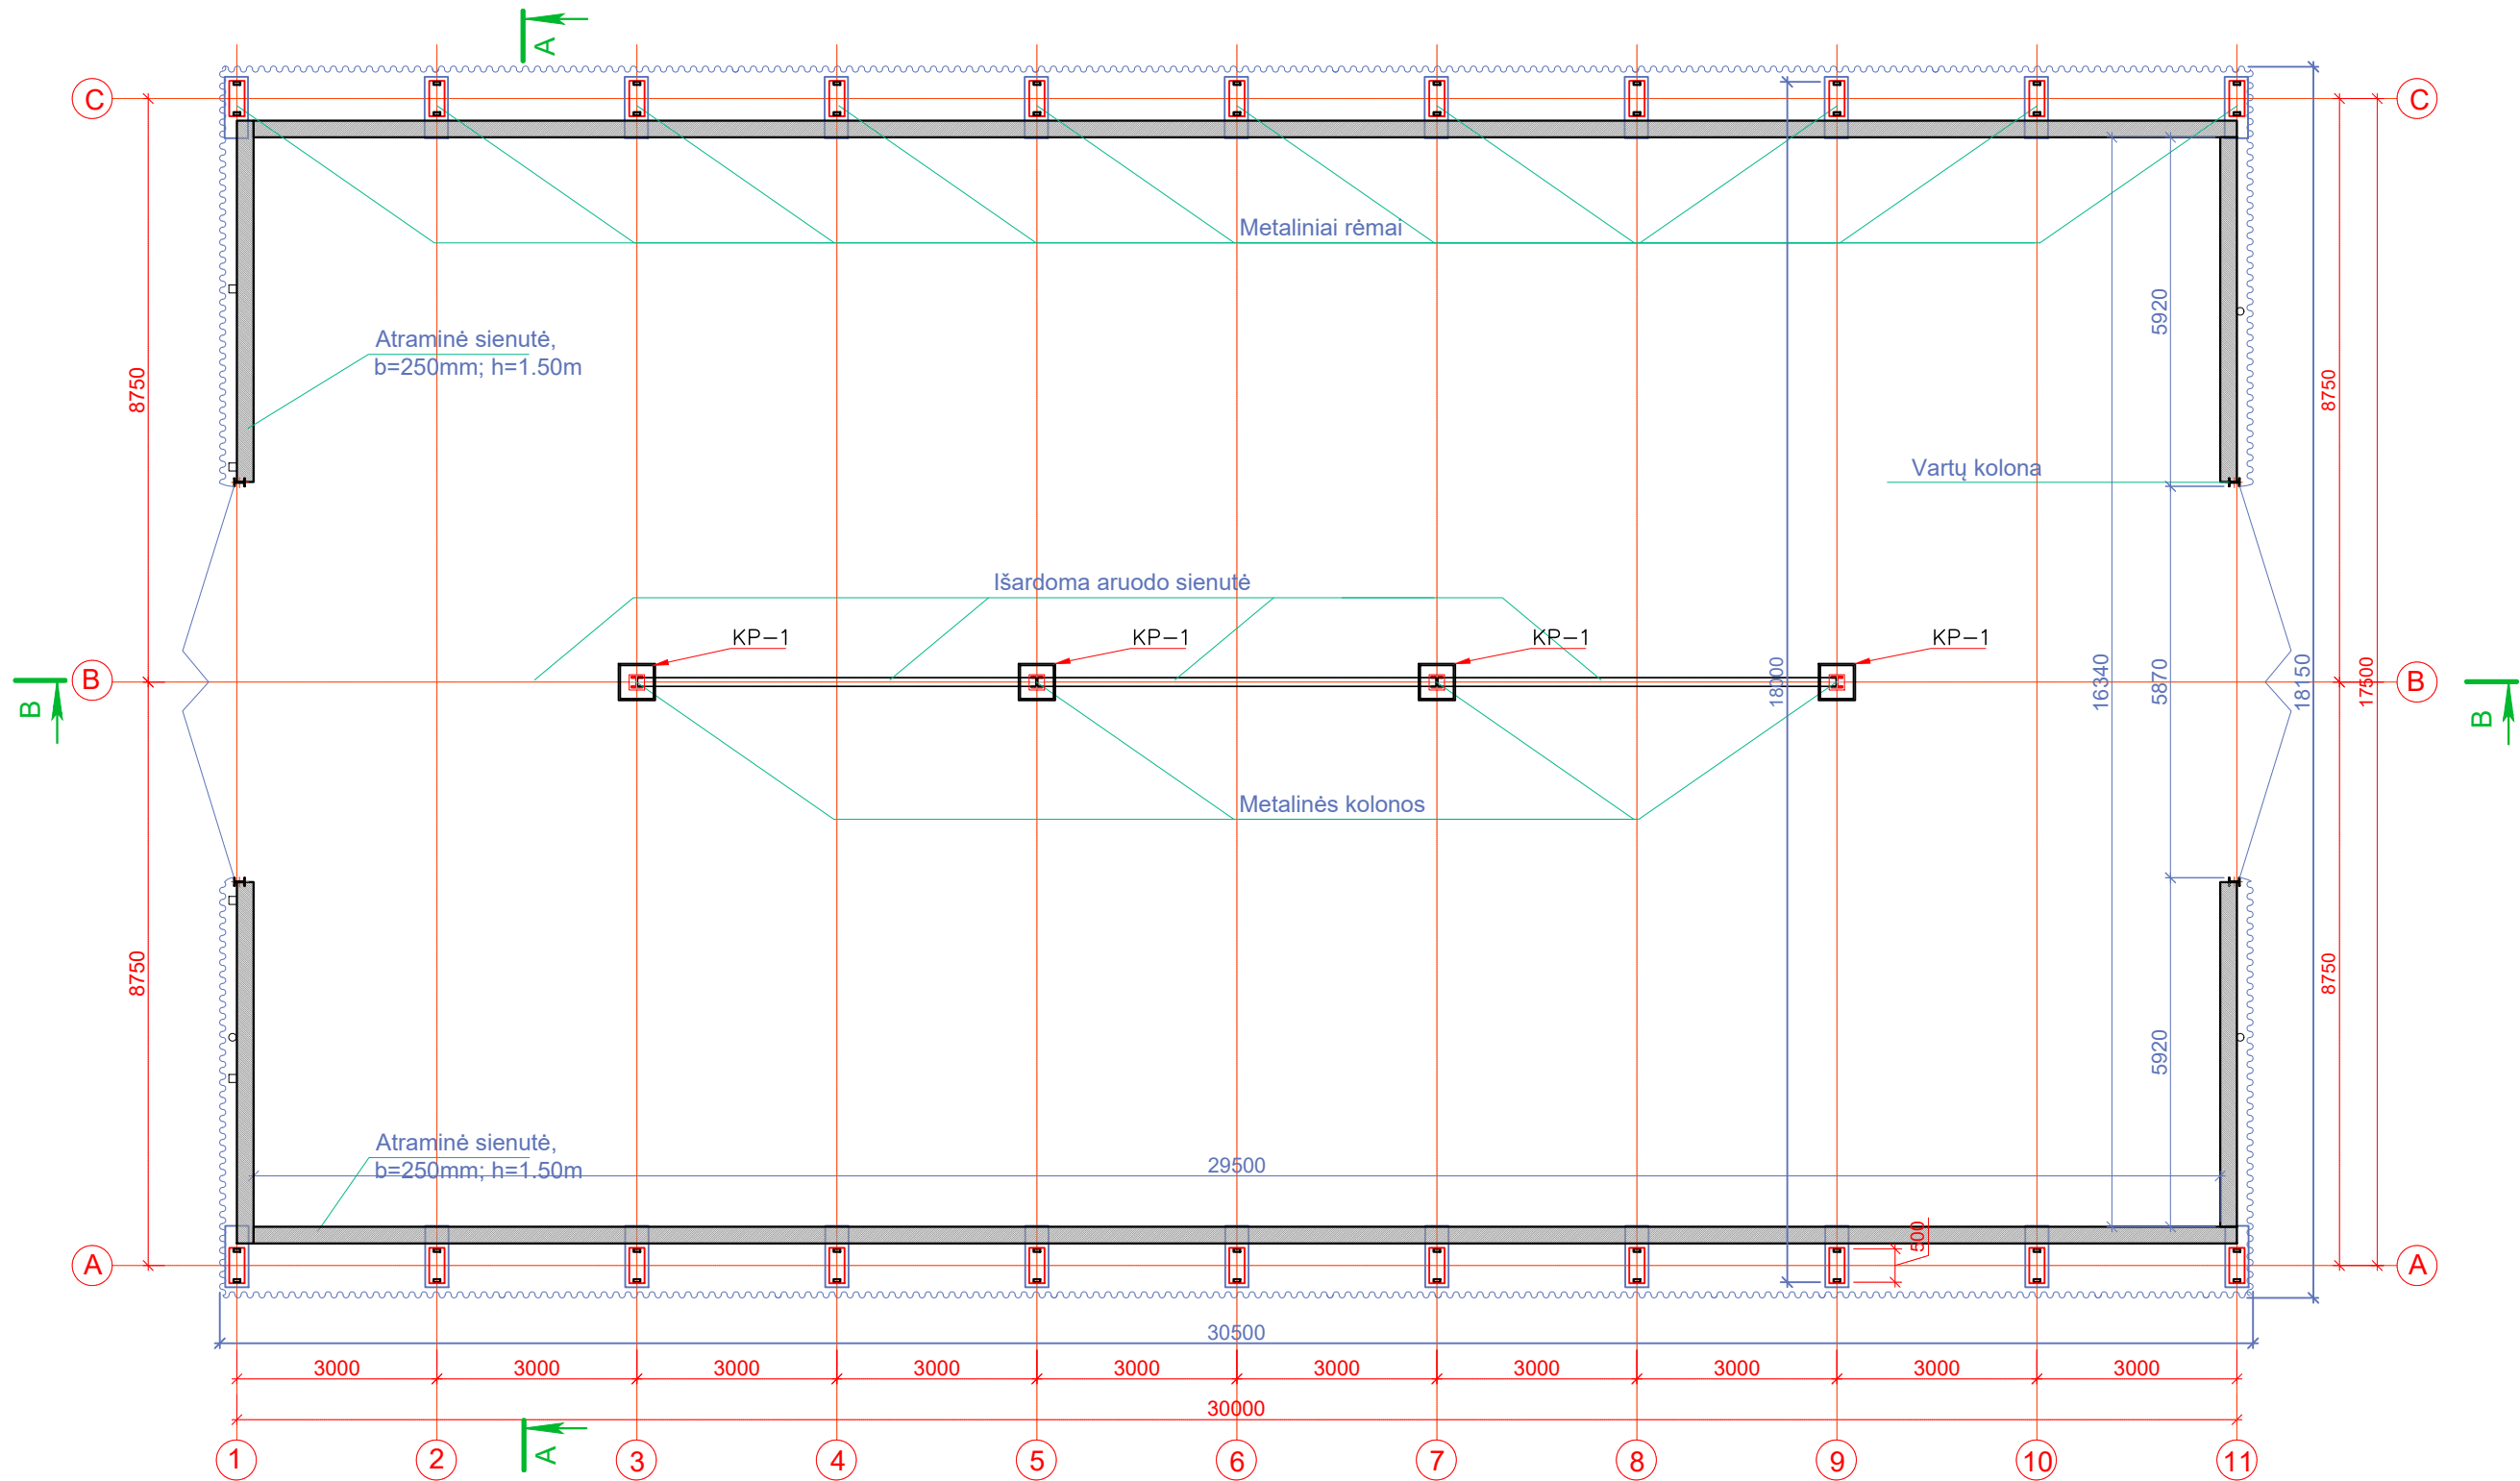


ŪKIO PASTATO PATALPŲ EKSPLIKACIJA		
Nr.	Pavadinimas	Plotas, m²
1-01	Ūkio patalpa	482,03
	Bendras plotas	482,03
	Pagrindinis plotas	482,03
	Pagalbinis plotas	-


KVAL. PATV. DOK. NR.	DESO PROJEKTAI Jonavos g. 26A-2A, LT-44262, Kaunas. Tel. +370 68246142		PROJEKTO PAVADINIMAS PASTATO 4H1Ž (AUTOMOBILINIŲ SVARSTYKLIŲ) KAUNO R.SAV., TAURAKIEMIO SEN., MARGININKŲ K., CENTRINĖ G.28, REKONSTRAVIMO IR PASKIRTIES KEITIMO Į PAGALBINIO ŪKIO PASKIRTIES PASTATĄ, PROJEKTAS				
			STATINIO NUMERIS IR PAVADINIMAS PAGALBINIO ŪKIO PASKIRTIES PASTATAS.				
			DOKUMENTO PAVADINIMAS PASTATO PLANAS			M 1:100	LAIDA 0
			DOKUMENTO ŽYMUO 22-02-TDP-SA.B01			LAPAS 1	LAPŲ 1
A 1411	PV	S.D.GRUŠAUSKIENĖ					
A 1411	SA PDV	S.D.GRUŠAUSKIENĖ					
LT	STATYTOJAS A.B.		DOKUMENTO ŽYMUO 22-02-TDP-SA.B01				

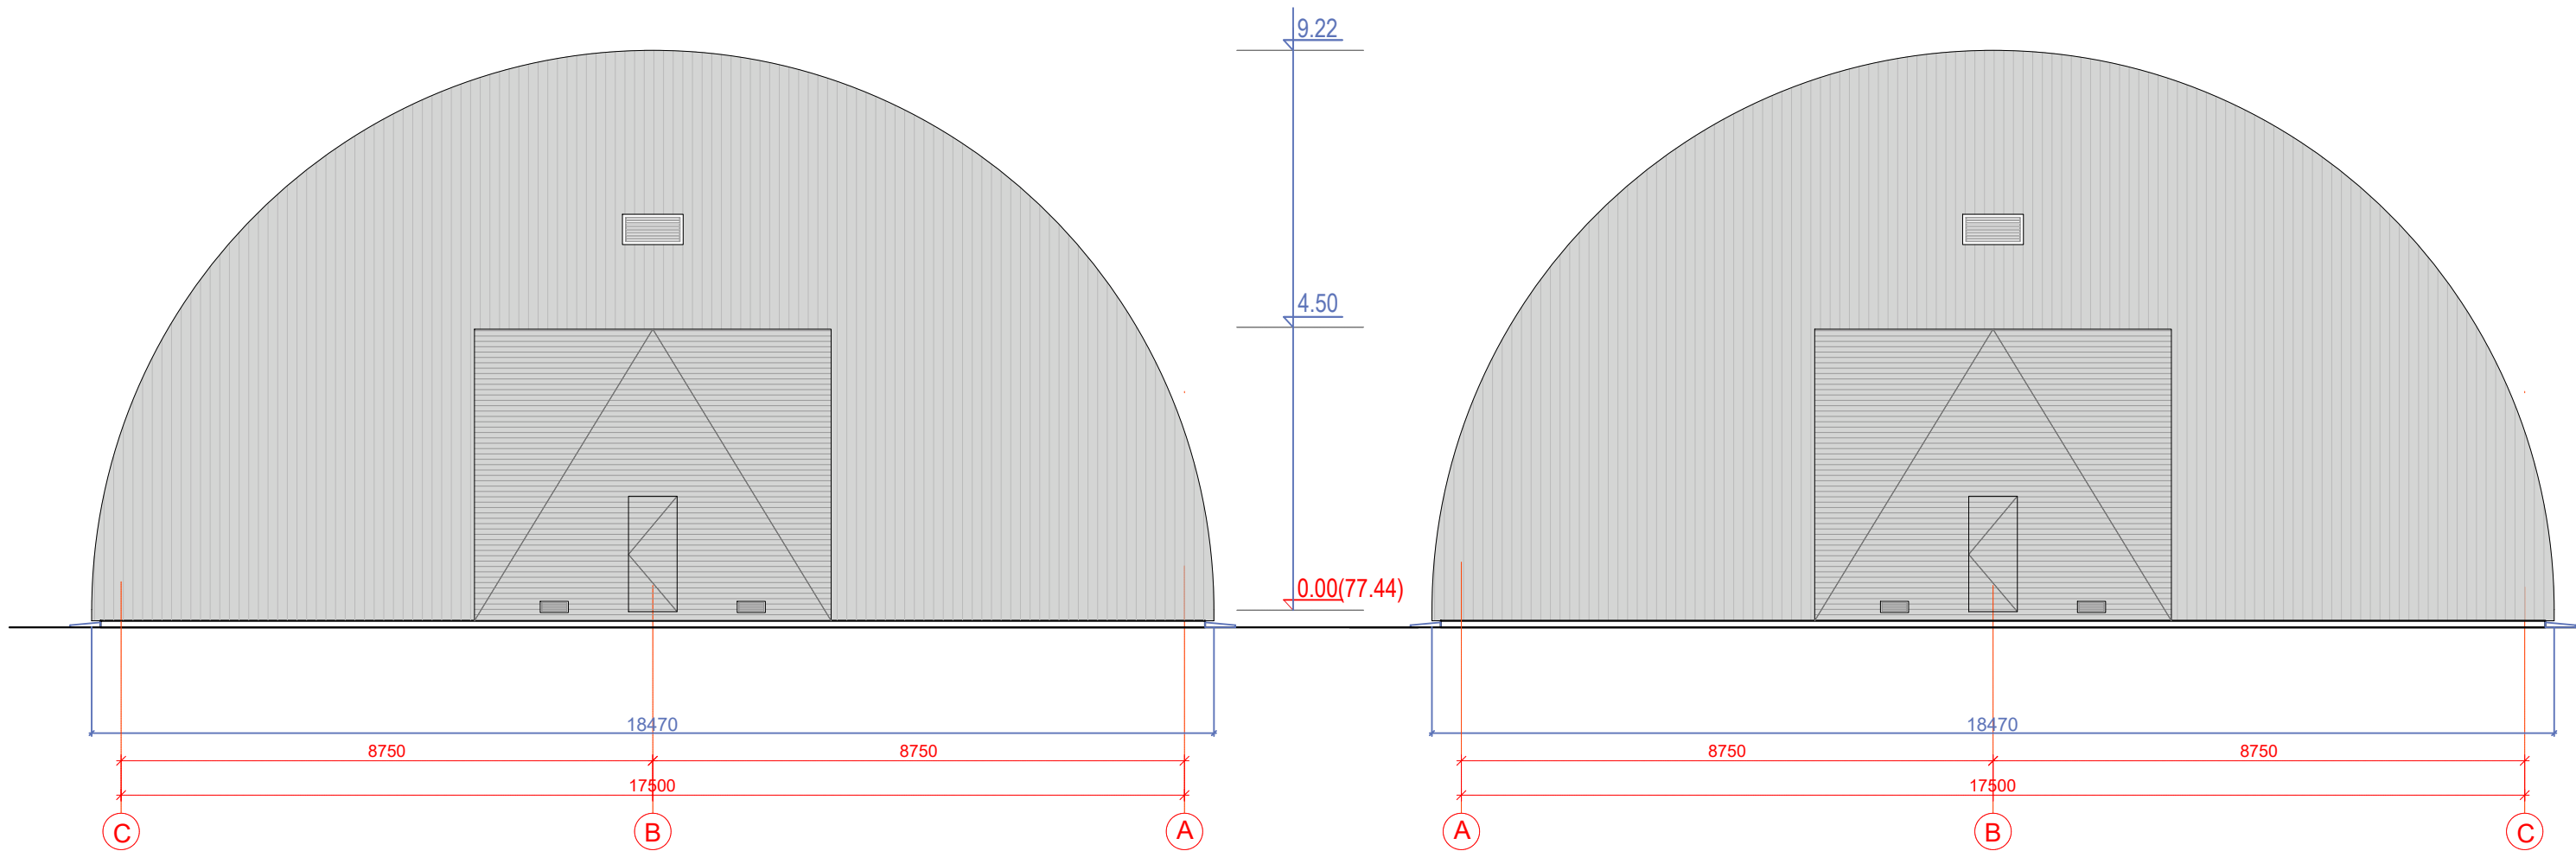

KVAL. PATV. DOK. NR.	DESIGN PROJEKTAI Jonavos g. 26A-2A, LT-44262, Kaunas. Tel. +370 68246142			PROJEKTO PAVADINIMAS PASTATO 4H1Ž (AUTOMOBILINIŲ SVARSTYKLIŲ) KAUNO R.SAV., TAURAKIEMIO SEN., MARGININKŲ K., CENTRINĖ G.28, REKONSTRAVIMO IR PASKIRTIES KEITIMO Į PAGALBINIO ŪKIO PASKIRTIES PASTATĄ, PROJEKTAS		
A 1411	PV	S.D.GRUŠAUSKIENĖ		STATINIO NUMERIS IR PAVADINIMAS PAGALBINIO ŪKIO PASKIRTIES PASTATAS.		
A 1411	SA PDV	S.D.GRUŠAUSKIENĖ				
				DOKUMENTO PAVADINIMAS FASADAI		M 1:100 0
LT	STATYTOJAS A.B.	DOKUMENTO ŽYMUO 22-02-TDP-SA.B02			LAPAS	LAPŲ
					1	1

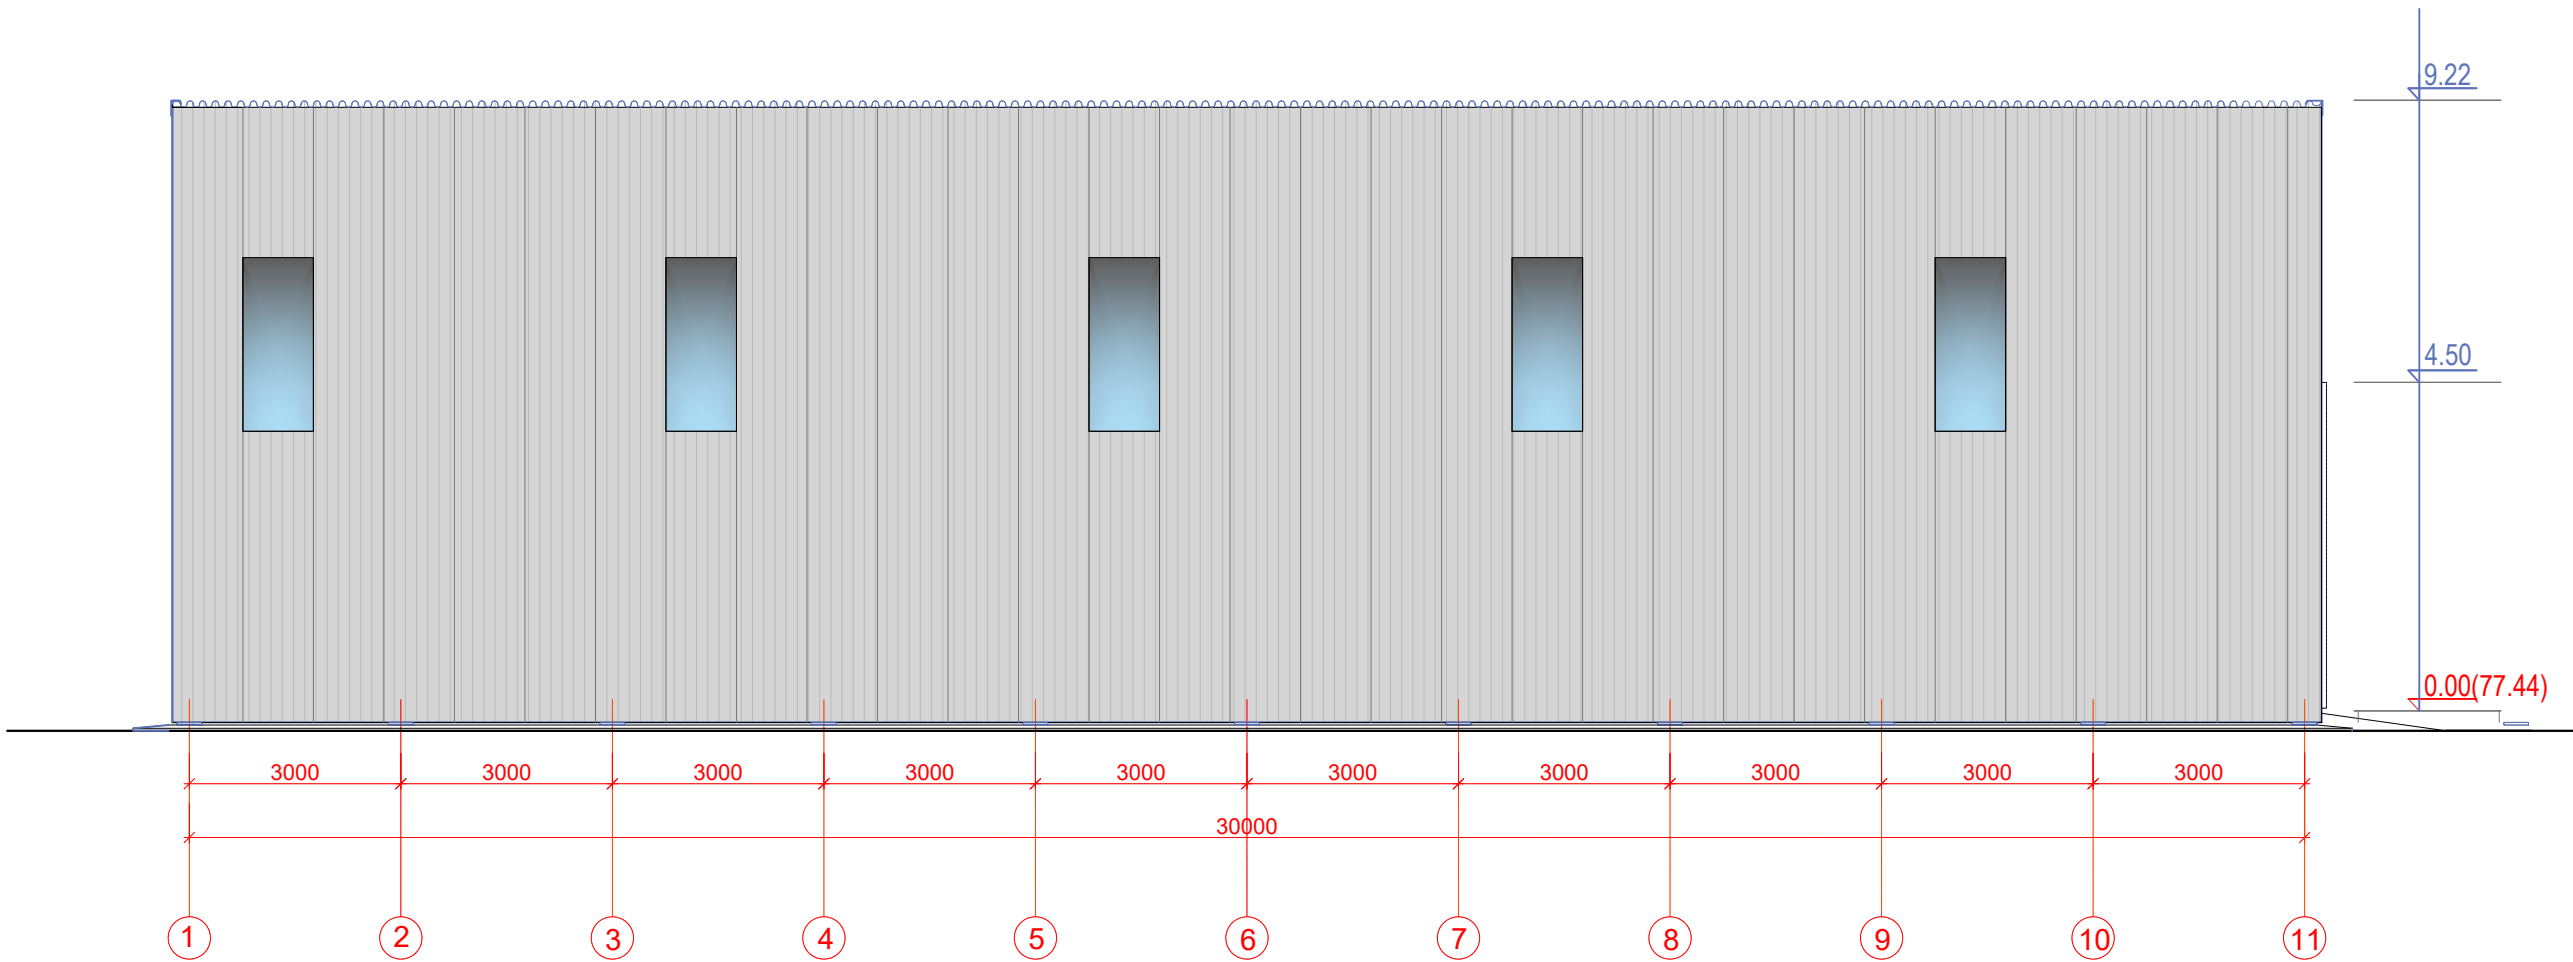

KVAL. PATV. DOK. NR.	DESOPROJEKTAI Jonavos g. 26A-2A, LT-44262, Kaunas. Tel. +370 68246142			PROJEKTO PAVADINIMAS PASTATO 4H1Ž (AUTOMOBILINIŲ SVARSTYKLIŲ) KAUNO R.SAV., TAURAKIEMIO SEN., MARGININKŲ K., CENTRINĖ G.28, REKONSTRAVIMO IR PASKIRTIES KEITIMO Į PAGALBINIO ŪKIO PASKIRTIES PASTATĄ, PROJEKTAS		
	A 1411	PV	S.D.GRUŠAUSKIENĖ	STATINIO NUMERIS IR PAVADINIMAS PAGALBINIO ŪKIO PASKIRTIES PASTATAS.		
	A 1411	SA PDV	S.D.GRUŠAUSKIENĖ	DOKUMENTO PAVADINIMAS FASADAI		
				M 1:100		LAI DA 0
LT	STATYTOJAS A.B.			DOKUMENTO ŽYMUO 22-02-TDP-SA.B03		LAPAS 1
						LAPŲ 1

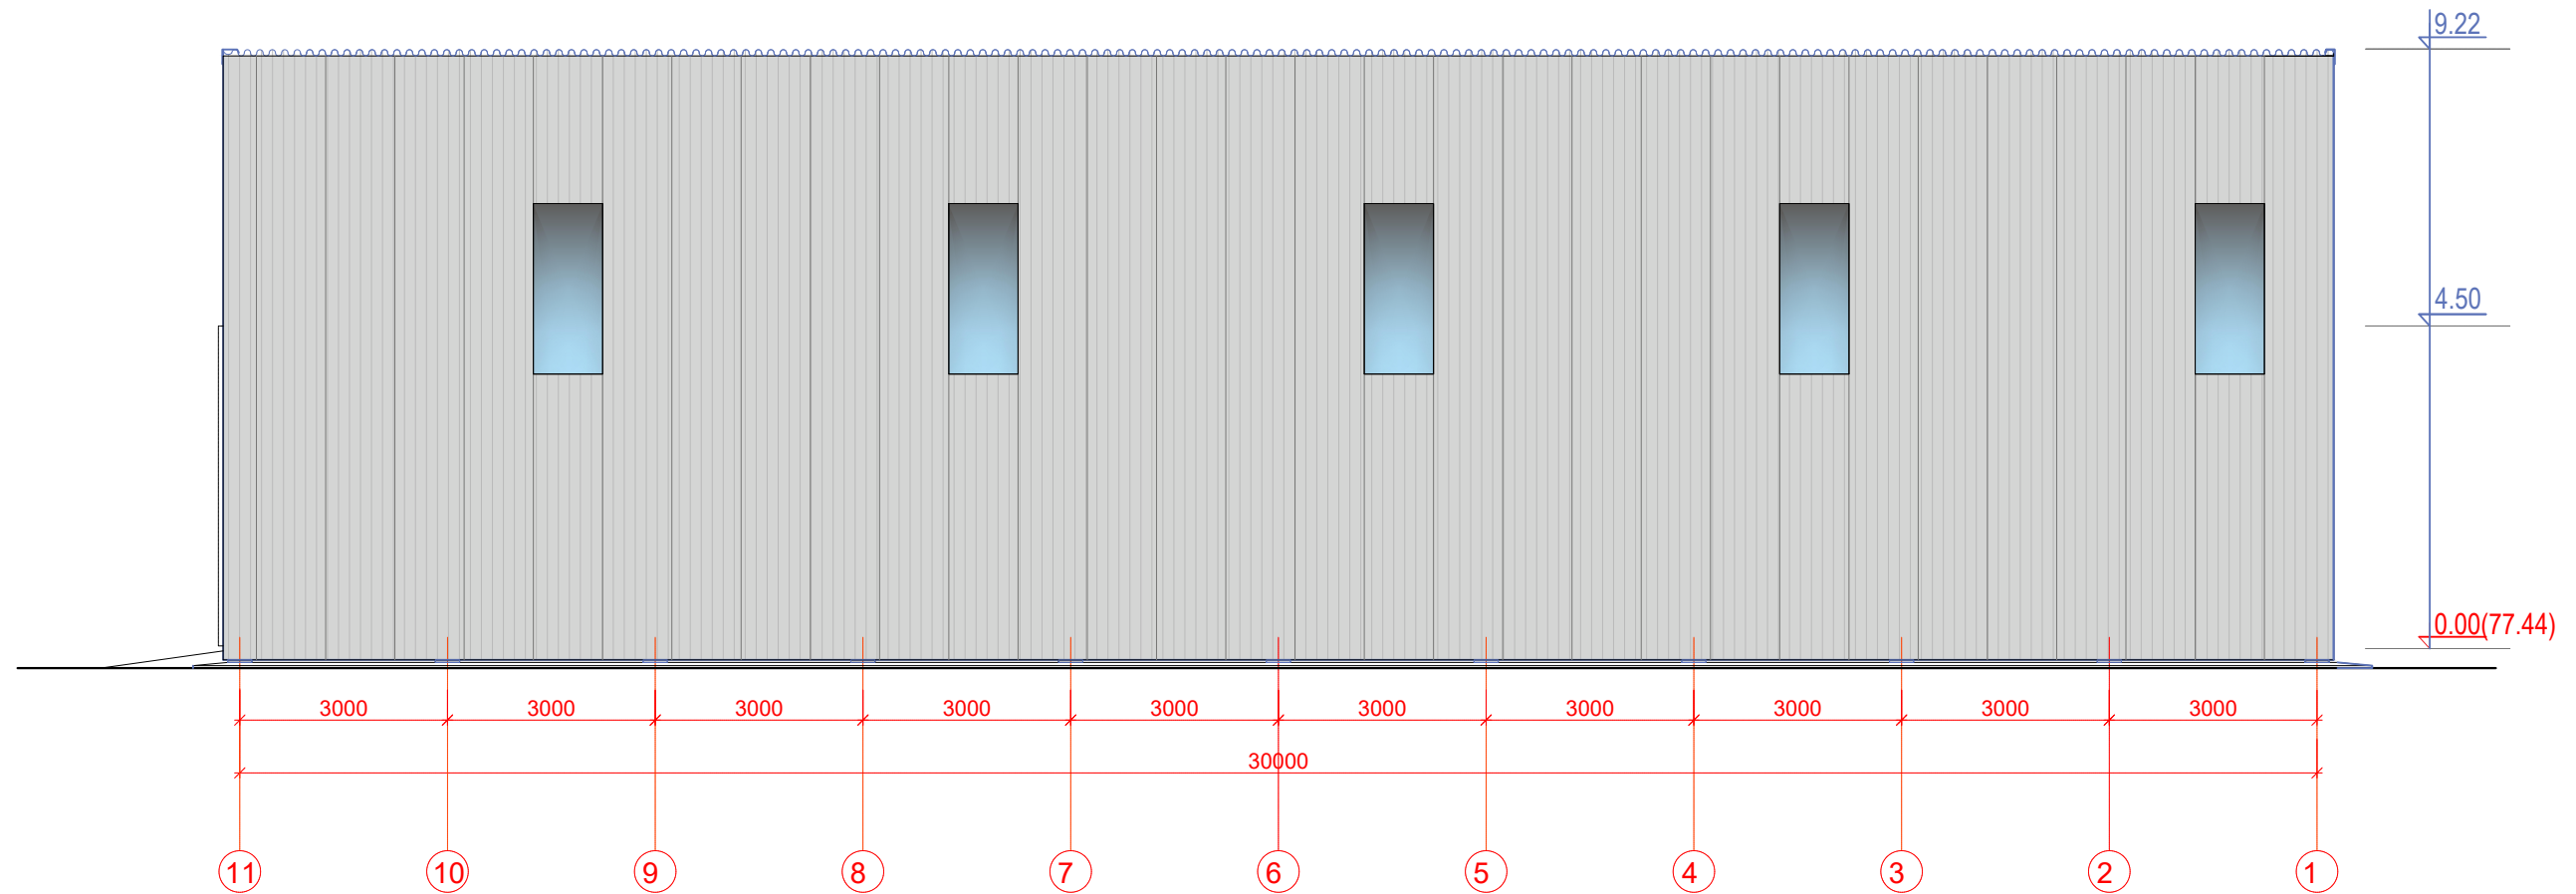

KVAL. PATV. DOK. NR.	DESO PROJEKTAI Jonavos g. 26A-2A, LT-44262, Kaunas. Tel. +370 68246142			PROJEKTO PAVADINIMAS PASTATO 4H1Ž (AUTOMOBILINIŲ SVARSTYKLIŲ) KAUNO R.SAV., TAURAKIEMIO SEN., MARGININKŲ K., CENTRINĖ G.28, REKONSTRAVIMO IR PASKIRTIES KEITIMO Į PAGALBINIO ŪKIO PASKIRTIES PASTATĄ, PROJEKTAS		
	A 1411	PV	S.D.GRUŠAUSKIENĖ			
	A 1411	SA PDV	S.D.GRUŠAUSKIENĖ			
				STATINIO NUMERIS IR PAVADINIMAS PAGALBINIO ŪKIO PASKIRTIES PASTATAS.		
LT	STATYTOJAS A.B.			DOKUMENTO PAVADINIMAS FASADAI		LAI DA 0
				DOKUMENTO ŽYMUO 22-02-TDP-SA.B04		LAPAS 1
						LAPŲ 1