



KAUNO RAJONO SAVIVALDYBĖS ADMINISTRACIJOS DIREKTORIUS

ĮSAKYMAS DĖL TERITORIJŲ PLANAVIMO PROCESO INICIJAVIMO

2016 m. sausio 13 d. Nr. ĮS- 73
Kaunas

Vadovaudamasi Lietuvos Respublikos vietos savivaldos įstatymo 29 straipsnio 8 dalies 2 punktu, Lietuvos Respublikos teritorijų planavimo įstatymo 6 straipsnio 3 dalimi, 24 straipsnio 5 dalimi, Pasiūlymų teikimo dėl teritorijų planavimo proceso inicijavimo tvarkos aprašo, patvirtinto Lietuvos Respublikos Vyriausybės 2013-12-18 nutarimu Nr. 1265 „Dėl Pasiūlymų teikimo dėl teritorijų planavimo proceso inicijavimo tvarkos aprašo patvirtinimo“ 9 ir 10 punktais, Kauno rajono savivaldybės teritorijos bendrojo plano 1-uoju pakeitimu, patvirtintu Kauno rajono savivaldybės tarybos 2014-08-28 sprendimu Nr. TS-299 „Dėl Kauno rajono savivaldybės teritorijos bendrojo plano 1-ojo pakeitimo tvirtinimo“ ir atsižvelgdama į planavimo iniciatorių Andriaus Maliausko ir Ritos Shah (atstovaujamos Andriaus Maliausko pagal Lietuvos Respublikos ambasados Vokietijos Federacinėje Respublikoje 2015-09-16 įgaliojimą, registras 67.5.7.5.-9) (toliau – Planavimo iniciatoriai) 2016-01-08 prašymą, registruotą 2016-01-08 Nr. UG-8:

1. **P r i t a r i u** Planavimo iniciatorių pateiktam pasiūlymui inicijuoti Kauno r. sav., Domeikavos sen., Domeikavos k. dalies teritorijos, apimančios apie 1,5 ha ploto kvartalą, ribojamą (tame kvartale) sklypo kadastrinis Nr. 5217/0011:245, Aukščių gatvės, Vandžiogalos plento ir jungties tarp šių gatvių ties sklypu kadastrinis Nr. 5217/0011:536, detaliojo plano – kompleksinio teritorijų planavimo dokumento rengimą pagal schemą (pridedama).

2. **N u r o d a u** Urbanistikos skyriaus vedėjui užtikrinti šio įsakymo viešinimą Teritorijų planavimo įstatymo 31 straipsnio 4 dalyje nustatyta tvarka.

Šis įsakymas gali būti skundžiamas Lietuvos Respublikos administracinių bylų teisenos įstatymo nustatyta tvarka.


Administracijos direktoriaus pavaduotoja,
pavaduojanti Administracijos direktorių

Angelė Ščiukauskienė

Parengė

J. V. Blaževičienė
2016-01-12



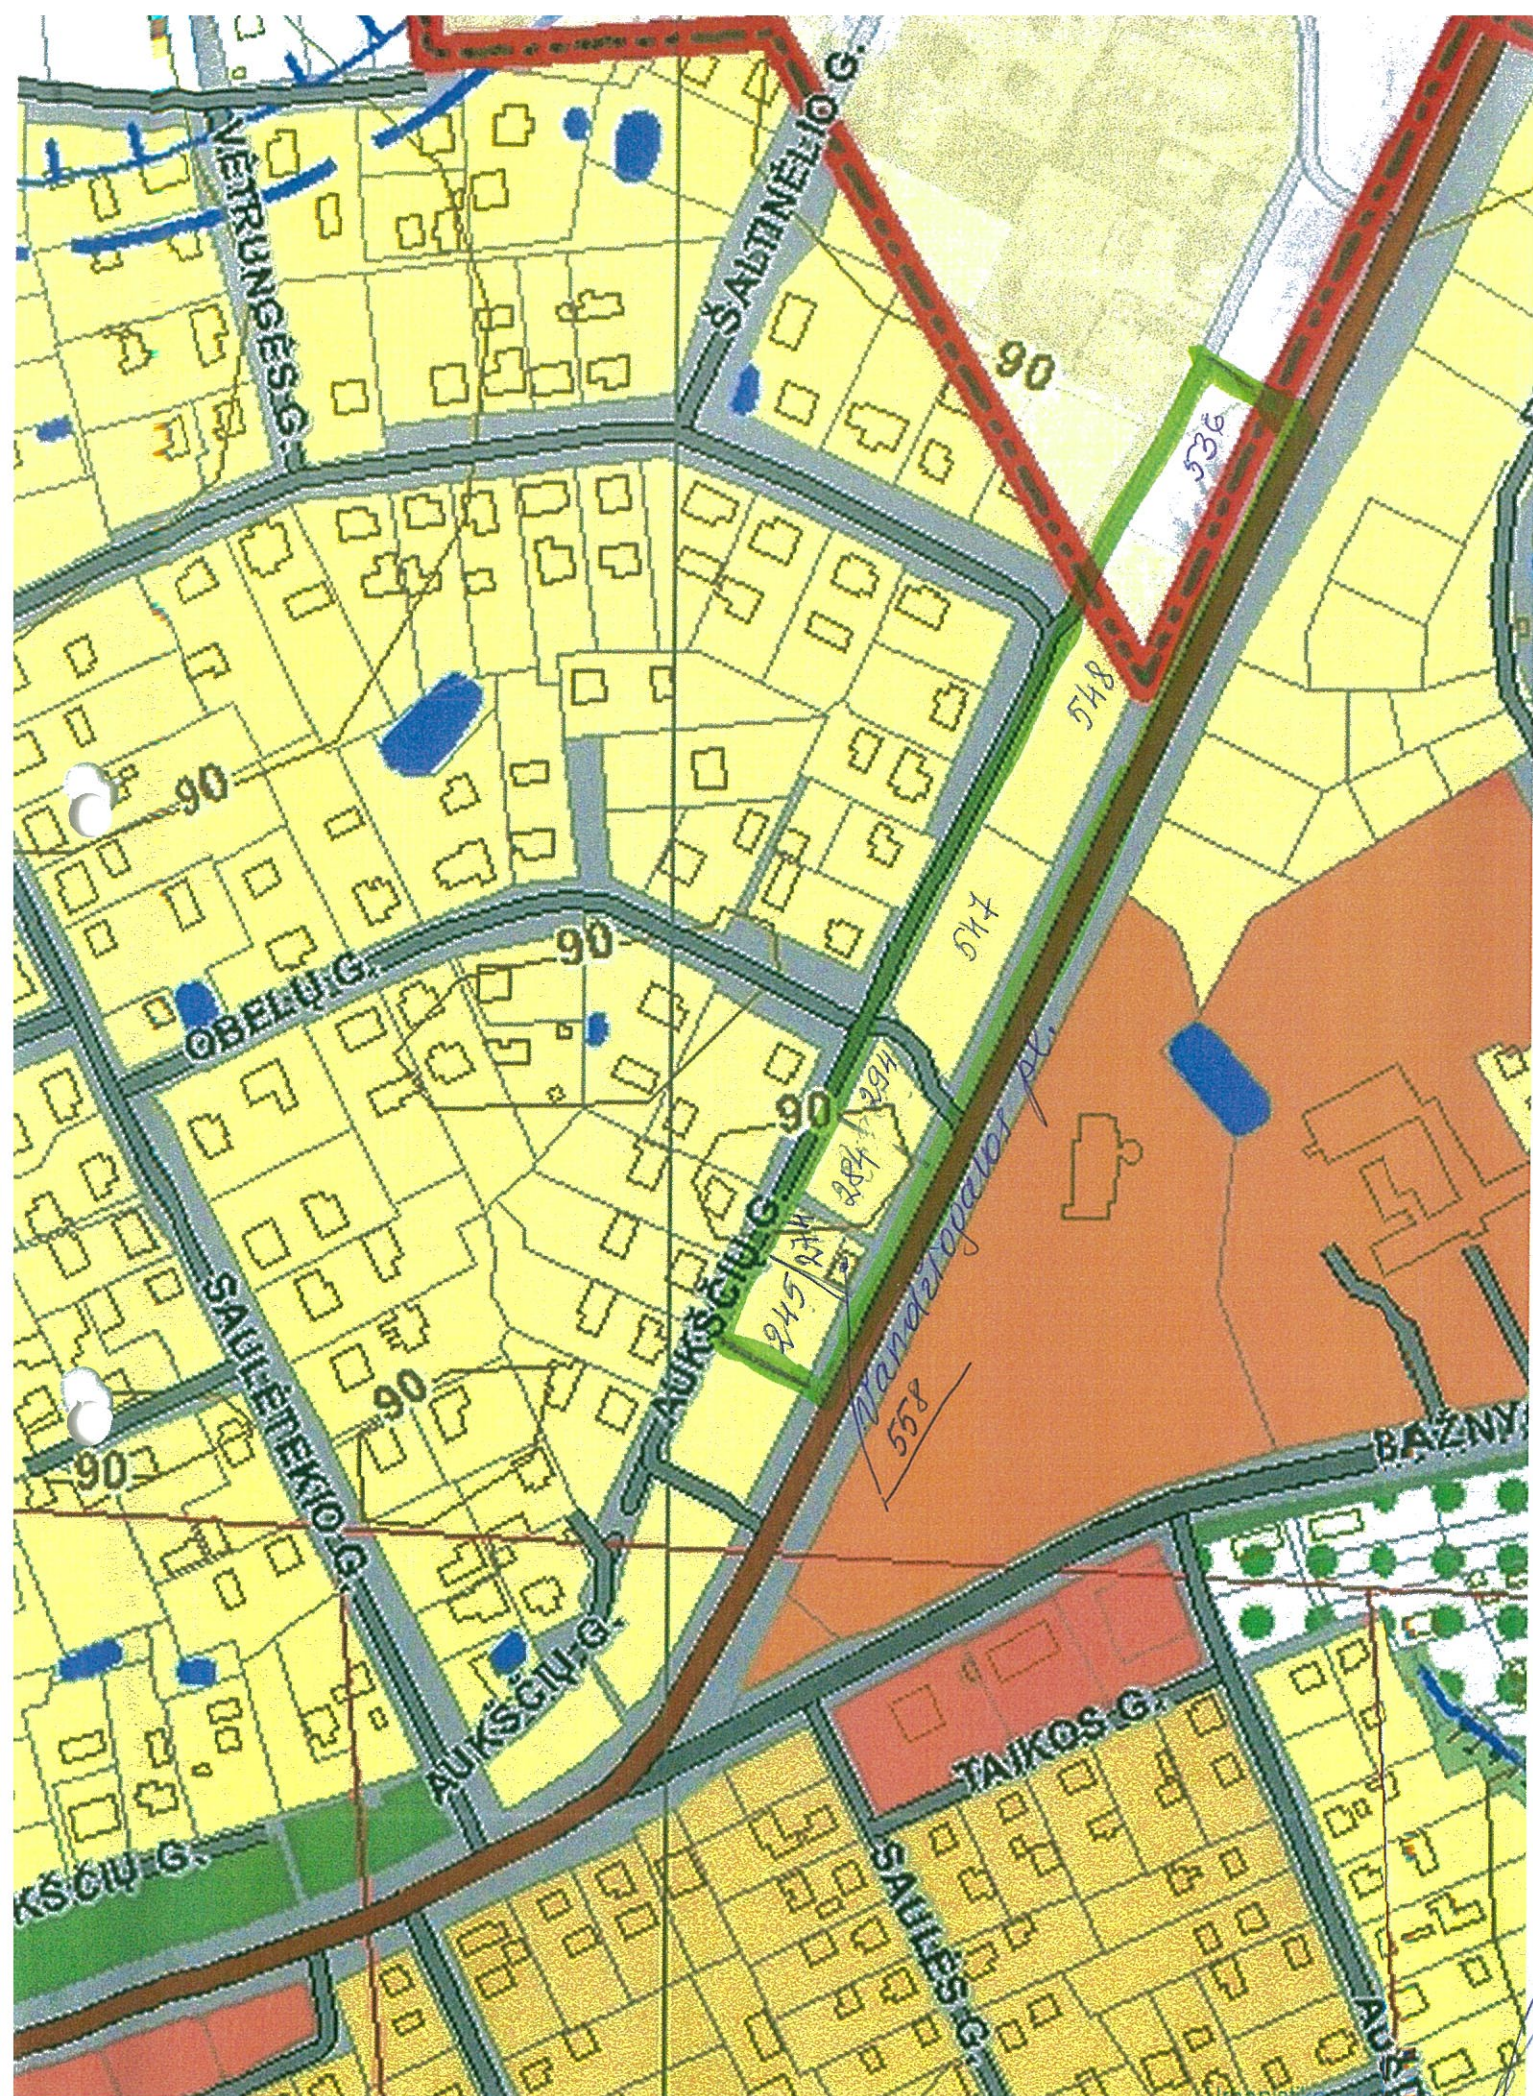

Planuojamo det. pl. riba

Urbanistikos skyriaus
vyr. specialistė
Jolanta Visvalda Blauvičiūtė