

Laida	Bylos Nr.	Metai
0	01	2022
Bylos žymuo		
22.09-01-PP		



STATYTOJAS		UAB „Sanitex“	
PROJEKTO PAVADINIMAS		Sandėliavimo pastatų 2F1/g ir 3F1/g Kauno r. Sav., Alšėnų seniūnija, Kampiškių k., Alšėnų g. 8, rekonstravimo projektas	
STATYBOS ADRESAS		Kauno r. Sav., Alšėnų seniūnija, Kampiškių k., Alšėnų g. 8	
PROJEKTO ETAPAS		Projektiniai pasiūlymai	
PROJEKTO DALIS		BD	
STATINIŲ KATEGORIJA		Ypatingas	
STATYBOS DARBŲ RŪŠIS		Nauja statyba	
Pareigos	Atestato Nr.	Vardas ir pavardė	Parašas
Projekto vadovas	A 1590	Gediminas Jurevičius	
Projekto dalies vadovas	A1076	Tomas Vaičiulis	

PROJEKTINIŲ PASIŪLYMŲ AIŠKINAMASIS RAŠTAS

1. Projekto rengimo pagrindas

Privalomųjų projektinių pasiūlymų rengimo dokumentų sąrašas:

- Žemės sklypo nuosavybės teisę patvirtinantys dokumentai.
- Žemės sklype esančių statinių nuosavybės teisę patvirtinantys dokumentai.
- Detalusis planas.
- Statinio projektavimo užduotis.

Pagrindinių normatyvinių statybos techninių dokumentų, kuriais vadovaujantis parengtas projektas, sąrašas:

LR įstatymai

- LR Statybos įstatymas Nr. I-1240 (aktuali redakcija nuo 2016-12-02)
- LR Aplinkos apsaugos įstatymas. 1992-01-30, Nr. 20-0 (aktuali redakcija nuo 2016-08-01)
- LR Žemės įstatymas. 1994-05-06, Nr. 34-620 (aktuali redakcija nuo 2006-06-03)
- LR Geriamojo vandens tiekimo ir nuotekų tvarkymo įstatymas. 2006-07-27, Nr. 82-3260 (aktuali redakcija nuo 2016-06-01)

Statybos techniniai reglamentai

- STR 1.04.04:2017 „Statinio projektavimas, projekto ekspertizė“
- STR 1.01.08:2002 „Statinio statybos rūšys“
- STR 1.01.03:2017 „Statinių klasifikavimas“
- STR 01.01.02:2016 „Normatyviniai statybos techniniai dokumentai“
- STR 1.04.02:2011 „Inžineriniai geologiniai ir geotechniniai tyrimai“
- STR 1.05.01:2017 „Statybą leidžiantys dokumentai. Statybos užbaigimas. Statybos sustabdymas.“
- Savavališkos statybos padarinių šalinimas. Statybos pagal neteisėtai išduotą statybą leidžiantį dokumentą
- padarinių šalinimas“
- STR 1.06.01:2016 „Statybos darbai. Statinio statybos priežiūra“
- STR 2.01.01(1):2005 Esminis statinio reikalavimas. „Mechaninis atsparumas ir pastovumas“
- STR 2.01.01 (2):1999 Esminiai statinio reikalavimai. „Gaisrinė sauga“
- STR 2.01.01 (3):1999 Esminis statinio reikalavimas. Higiena, sveikata, aplinkos apsauga“
- STR 2.01.01 (4):2008 Esminis statinio reikalavimas. „Naudojimo sauga“
- STR 2.01.01 (5):2008 Esminis statinio reikalavimas. „Apsauga nuo triukšmo“
- STR 2.01.01 (6):2008 Esminis statinio reikalavimas. „Energijos taupymas ir šilumos išsaugojimas“


0	2022 10			Statybos leidimui		
Laida	Išleidimo data			Laidos statusas, keitimo priežastis		
Kval. patv. dok. nr.		UAB „Gedimino Jurevičiaus studija“		Sandėliavimo pastatų 2F1/g ir 3F1/g Kauno r. Sav., Alšėnų seniūnija, Kampiškių k., Alšėnų g. 8, rekonstravimo projektas		
A1590	PV	G. Jurevičius				
Kval. patv. dok. nr.						
A1076	PDV	T. VAIČIULIS				
				Aiškinamasis raštas		Laida
						0
LT	Statytojas UAB „Sanitex“			22-09-01-PP-BD-AR		Lapas
						1

- STR 2.01.02:2016 „Pastatų energinio naudingumo projektavimas ir sertifikavimas“
- STR 2.01.06:2009 „Statinių apsauga nuo žaibo. Išorinė statinių apsauga nuo žaibo“
- STR 2.01.07:2003 „Pastatų vidaus ir išorės aplinkos apsauga nuo triukšmo“
- 2.02.02:2004 „Visuomeninės paskirties statiniai“
- STR 2.02.07:2012 „Sandėliavimo, gamybos ir pramonės statiniai. Pagrindiniai reikalavimai“
- STR 2.03.01:2019 „Statinių prieinamumas“
- STR 2.03.02:2005 „Gamybos pramonės ir sandėliavimo statinių sklypų tvarkymas“
- STR 2.05.02:2008 „Statinių konstrukcijos. Stogai“
- STR 2.05.12:2004 „Statinių konstrukcijos grindys“
- STR 2.05.03:2003 „Statybinių konstrukcijų projektavimo pagrindai“
- STR 2.05.04:2003 „Poveikiai ir apkrovos“
- STR 2.06.04:2014 „Gatvės ir vietinės reikšmės keliai. Bendrieji reikalavimai“
- STR 2.05.02:2006 „Langai ir išorinės įėjimo durys“
- STR 2.07.01:2003 „Vandentiekis ir nuotekų šalintuvas. Pastato inžinerinės sistemos. Lauko inžineriniai tinklai“

2. Esama padėtis

Sandėliavimo paskirties pastatų rekonstravimo projektiniai pasiūlymai rengiami sklype adresu Kauno r. Sav., Alšėnų seniūnija, Kampiškių k., Alšėnų g.8.

Nagrinėjamas sklypas yra pietinėje Kauno rajono dalyje prie aplinkelio A5.

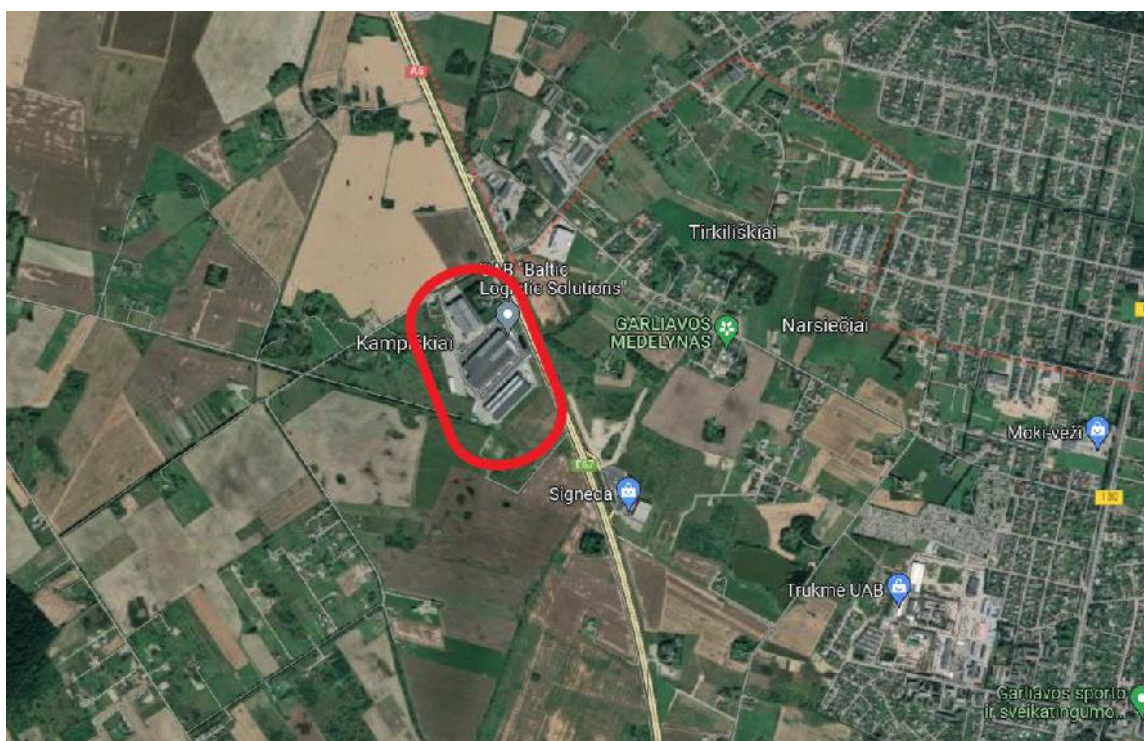


Aplinkui vyrauja neužstatytos teritorijos, sklypas užstatytas sandėliavimo (logistikos) paskirties statiniais.

Bendras sklypo plotas 18.0572 ha.

Žemės sklypo naudojimo būdas: Pramonės ir sandėliavimo objektų teritorijos.

Pagal Kauno rajono bendrąjį planą: teritorijos pramonės, logistikos ir komercijos objektams

22.09-01-PP-BD-AR	Lapas	Lapų	Laida
	2	6	0

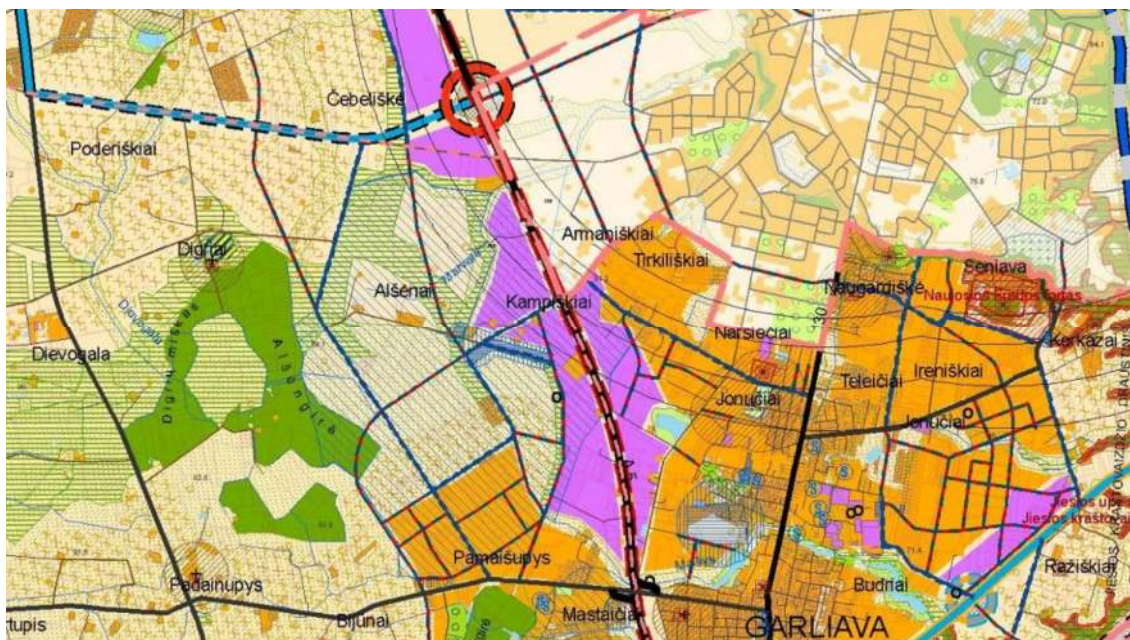

Žemės naudojimo prioritetai

- Prioritetinės teritorijos gyvenamųjų teritorijų plėtrai
- Teritorijos pramonės, logistikos ir komercijos objektams

Sklypas nepatenka į kultūros vertybių zoną ir pozonį. Sklype nėra nekilnojamojo kultūros paveldo statinių.

Šiuo metu esančios įvažos į sklypą yra iš sklypo šiaurinėje pusėje esančios Alšėnų gatvės, naujos įvažos nenumatomos.

Esamas sklypo užstatymas:

Sklypas gana tankiai užstatytas logistikos sandėliais ir kt. pagalbinais statiniais.

Šiuo metu sklype yra statiniai :

- 1F1b (pastatas - logistikos sandėlys),
- 3F1g (pastatas - sandėlis),
- 4H1g (pastatas – apsaugos postas),
- 5F1g (pastatas - sandėlis),
- 6H1g (pastatas – siurblinė),
- 9H1g (pastatas - katilinė),
- 10H1g (pastatas – siurblinė su vandens rezervuaru)
- 2F1g (Pastatas – Sandėlis – logistikos centras),
- 8I1g (Pastatas - Plovykla),
- b5 (kiti inžineriniai statiniai),

Taip pat sklype yra kiti inžineriniai statiniai – stoginė , rampa , aikštelės , pravažiuojamasis kelias,

0	2022 10			Statybos leidimui		
Laida	Išleidimo data			Laidos statusas, keitimo priežastis		
Kval. patv. dok. nr.		UAB „Gedimino Jurevičiaus studija“		Sandėliavimo pastatų 2F1/g ir 3F1/g Kauno r. Sav., Alšėnų seniūnija, Kampiškų k., Alšėnų g. 8, rekonstravimo projektas		
A1590	PV	G. Jurevičius		Aiškinamasis raštas Laida 0		
Kval. patv. dok. nr.						
A1076	PDV	T. VAIČIULIS				
LT	Statytojas UAB „Sanitex“			22-09-01-PP-BD-AR		Lapas Lapų 1 5

Pėsčiųjų takai, tvora, inžineriniai tinklai.
 Pastatų užimamas sklypo dalies plotas yra 48999 m².
 Numatoma rekonstruoti sandėliavimo paskirties pastatą 3F1g pristatant priestatus, taip pat 2F1g Logistikos sandėlys rekonstruojamas pristatant priestatą ir numatoma antresolių lygyje sujungti abu pastatus - prekių transportavimo viaduku.
 Pastatų statyba numatoma dviem etapais.
 I etape numatoma 3F1g pastato rekonstrukcija, II etape pastato 2F1g rekonstrukcija ir prekių transportavimo viaduko statyba.

3. Parengiamieji projektavimo darbai, tyrimai

Projektinių pasiūlymų sprendinius lėmė užsakovo užduotis.

Topografiniai tyrimai.

Topografonius tyrinėjimus 2022 m. atliko „J. Kučiausko“ II.

4. Sklypo plano sprendimai

Pateikimas į sklypą yra esmas iš Alšėnų gatvės. Naujos įvažos neprojektuojamos.
 Rekonstruojamo pastato 3F1g pagrindinis priestatas atsižvelgiant į sklypo konfigūraciją ir statinio paskirties funkciją planuojamas pietryčių kryptimi, statmenai Via Baltikos keliui.
 Rekonstruojamo pastato 2F1g priestatas numatomas į šiaurės-vakarų pusę.
 Automobilių stovėjimo vietos suprojektuotos sklypo vidinėje dalyje atviroje automobilių aikštelėje priešais pagrindinį fasadą.
 Žmonių su negalia automobilių stovėjimo vietos numatytos prie pagrindinių patekimų į pastatą, pažymėtos specialių kelio dangos ir vertikaliu ženklinimu.
 Numatomos sunkiasvorių automobilių eismui pritaikytos aikštelės prekių pakrovimui ir iškrovimui.
 Iš priestato galo projektuojamas ūkinis kiemas su rampa smulkiems krovininiams automobiliams.
 Aikštelių danga numatoma asfaltbetonio, pėsčiųjų praėjimai, šaligatviai – betoninių trinkelų.
 Rekonstruojamo sandėliavimo paskirties pastato 3F1g pagrindiniais fasadais orientuojamas į Via Baltikos kelio pusę. Pagrindinis įėjimas iš automobilių stovėjimo aikštelės pusės.
 Sklypo sanitarinė ir ekologinė situacija yra normali. Sklype nėra susikaupusių šiukšlių ar aplinkai kenksmingų medžiagų. Gretimybėse teritorijose neužstatytos, vyrauja teritorijos skirtos pramonės, sandėliavimo ir komercinės paskirties statiniams. Rytinėje pusėje yra keletas gyvenamosios paskirties sklypų.
 Visi naujai projektuojami ir rekonstruojami tinklai pajungiami į bendruosius miesto inžinerinius tinklus.
 Inventorizavus sklype augančius želdinius nustatyta, kad teritorijoje kur numatoma statyti priestatus Kertamų medžių nėra.

Rekonstruojamų pastatų automobilių stovėjimo vietų poreikio nustatymas:

Rekonstruojamo sandėliavimo pastato 3F1g

<u>Naujai pristatoma dalis</u>	Plotas, m ²	Stovėjimo vietų skaičius	Stovėjimo vietų skaičius
<u>Sandėliavimo</u>	<u>15040</u>	<u>1 vieta 200 m² sandėlių plote</u>	<u>75</u>
<u>Administracinės patalpos</u>	<u>198.17</u>	<u>1 vieta 25 m² pagrindinio ploto</u>	8
		<u>VISO</u>	<u>83</u>

22.09-01-PP-BD-AR	Lapas	Lapų	Laida
	4	6	0

Rekonstruojamo sandėliavimo pastato 2F1g

<u>Naujai pristatoma dalis</u>	<u>Plotas, m²</u>	<u>Stovėjimo vietų skaičius</u>	<u>Stovėjimo vietų skaičius</u>
<u>Sandėliavimo</u>	<u>3360</u>	<u>1 vieta 200 m² sandėlių plotu</u>	<u>17</u>
<u>Administracinės patalpos</u>	<u>100</u>	<u>1 vieta 25 m² pagrindinio plotu</u>	<u>4</u>
		<u>VISO</u>	<u>21</u>

Bendras poreikis – 104 vt.

Suprojektuotų vietų skaičius 110 vnt.

Vadovaujantis STR 2.03.02:2005 "Gamybos, pramonės ir sandėliavimo statinių sklypų tvarkymas" Sklype numatytos dirbančiųjų poilsio aikštelės su sutvarkyta aplinka. Didžiausioje pamainoje planuojama, kad dirbs apie 130 žmonės, dirbančiajam didžiausioje pamainoje skiriama 1 m² plotu. Suplanuota apie 150 m² Darbuotojų poilsio aikštelių.

Architektūriniai planiniai sprendimai

Atsižvelgiant į pastato funkciją, gamybos poreikius pastatas projektuojamas vientiso tūrio su priblokuotomis šaltomis rampomis.

Sandėliavimo paskirties pastatas projektuojamas vieno aukšto, su tarpinėmis antresolėmis skirtomis sandėliavimui, techninėm ir buitinėm patalpoms. Pagrindinis įėjimas planuojamas iš pietinės sklypo pusės. Pirmame aukšte suprojektuotos sandėliavimo patalpos, kabinetas, vairuotojų palaukimo patalpa. Taip pat suprojektuoti darbuotojų wc, poilsio patalpos ir techninės patalpos.

Antresolėje numatyti sandėliavimo plotai, inventoriaus patalpos, darbuotojų wc, virtuvėlė, mokymų patalpa, techninės pat.

Pagrindinis pristatomo prie 3F1g pastato tūris plane stačiakampio formos, pastato gabaritai plane- 168 m x 89 m. Stogas sutapdintas.

Prie pastato 2F1g pristatomos dalies pastato gabaritas 18x193 m. Stogas sutapdintas.

Pamatai. Pastatų laikančios konstrukcijos – gręžtiniai pamatai su rostverku. Sienos. Lauko ir vidaus sienos įrengiamos iš daugiasluoksnių plokščių „prtvirtintų prie g/b konstrukcijų karkaso. Vidinių plokščių paviršių apdaila - spalva balta (RAL 9010).

Grindys. Iškasus pilto grunto sluoksnį apie 0,80 m gylio nuo žemės paviršiaus, sutankinamas gruntas, užpilama sutankintu smėlio-žvyro sluoksniu ir paklojama geotekstilė.

Lietaus nuvedimas nuo stogo vidinis – įrengiami lietvamzdžiai lietaus vandens surinkimui nuo projektuojamo pastato stogo.

0	2022 10			Statybos leidimui		
Laida	Išleidimo data			Laidos statusas, keitimo priežastis		
Kval. patv. dok. nr.		UAB „Gedimino Jurevičiaus studija“		Sandėliavimo pastatų 2F1/g ir 3F1/g Kauno r. Sav., Alšėnų seniūnija, Kampiškių k., Alšėnų g. 8, rekonstravimo projektas		
A1590	PV	G. Jurevičius				
Kval. patv. dok. nr.				Aiškinamasis raštas		Laida
A1076	PDV	T. VAIČIULIS				0
LT	Statytojas UAB „Sanitex“			22-09-01-PP-BD-AR		Lapas
						1

Išorės ir vidaus apdaila

Rekonstruojamo 3F1g pastato pagrindinio tūrio fasadai iš daugiasluoksnių fasado plokščių (RAL9006). Taip pat naudojama kokybiška perforuota skarda VMET splava RAL 2004 , Stiklo-aliuminio konstrukcijų vitrinos (spalva RAL9006).

Rekonstruojamo 2F1g pastato priestato fasadai iš daugiasluoksnių fasado plokščių (RAL9006).

Vidaus apdaila - naudojamos apdailos medžiagos: gipso kartono plokščių pertvaros. Grindų danga pirmame aukšte - akmens masės plytelės, spec. padengimo betoninė danga sandėliuose , , sanmazguose sienos iš glazūruotų plytelių. Stogas – sutapdintas.



Projektinių pasiūlymų rengėjas :

UAB “Gedimino Jurevičiaus studija”.

Projekto vadovas Gediminas Jurevičius

(Projektavimo organizacija, projekto vadovas)

.....

(Parašas)

22.09-01-PP-BD-AR	Lapas	Lapų	Laida
	6	6	0






PATALPŲ EKSPLIKACIJA (PRIESTATAI)		
Nr.	Patalpo pavadinimas	m²
101	Sandėlynas	8949,44
102	Sandėlynas	954,25
103	Vaizdo investicinis patalpa	21,48
104	Sandėlynas	88,01
105	Sandėlynas	100,55
106	Sandėlynas	190,63
107	Sandėlynas	188,69
108	Koridorius	37,19
109	Įėjimo patalpa	4,54
110	WC	2,08
111	WC	2,08
112	Agresijos patalpa	9,50
113	Kabinetas	35,34
114	Kamera	119,49
115	Akumulatorinė	297,47
		17115,46

PATALPŲ EKSPLIKACIJA (ESAMĖ PASTATAI)		
Nr.	Patalpo pavadinimas	m²
101	Lauptinis	-
102	Koridorius	30,51
103	Administracinės patalpa	53,44
104	Administracinės patalpa	53,44
105	Vidinio įrangos patalpa	7,39
106	WC	2,08
107	WC	2,08
108	WC (ži)	4,2
109	Agresijos patalpa	9,50
110	Agresijos patalpa	9,50
111	Koridorius	37,19
112	Sandėlynas (Cp), +15...+18°C	7489,33
113	Sandėlynas (Cp), +15...+18°C	37,01
114	Vidinio įrangos patalpa	7,39
115	Vidinio įrangos patalpa	11,37
116	Akumulatorių įkrovimo patalpa	103,50
117	Sandėlynas (Cp), +15...+18°C	3880,05
118	Mechanikos patalpa	33,84
119	Tamboras	32,45
120	Akumulatorių įkrovimo patalpa	277,86
121	Lauptinis	-
122	Sandėlynas	649,53
123	Sandėlynas	649,53
124	Tamboras	227,91
125	Tamboras	9,40
126	Kabinetas	14,80
127	WC	1,42
128	Vidinio įrangos patalpa	7,75
		15538,92

ESAMA PASTATO DALIS
NAUJAI PRISTATOMA PASTATO DALIS


0	2022						
Laidos	Data	Laidos statusas. Keitimo priežastis		Kompleksas:			
Atest. Nr.	UAB "GEDMINO JUREVIAUS STUDIJAI" tel. +370 989 30666. El. paštas: g.jurevicius@gedstudio.lt		Kompleksas:		Sandėliavimo pastatų 2F1g ir 3F1g Kauno r. sav., Ašienų sen., Kampelių k., Ašienų g. 8 rekonstravimo projektas		
A1560	PV	G.Jurevicius	2022	Sandėliavimo pastatų 3F1g		Laidos	
A1076	PdV	Tomas Vaidulis	2022	Brižny:		0	
				PIRMO AUKŠTO PLANAS			
Stadija	Užsakovo (Statytojo):		22.09-01-PP-SA-B1		Mastelis	Lapų	1
pp	UAB "Sanitar"				M 1:500	1	1

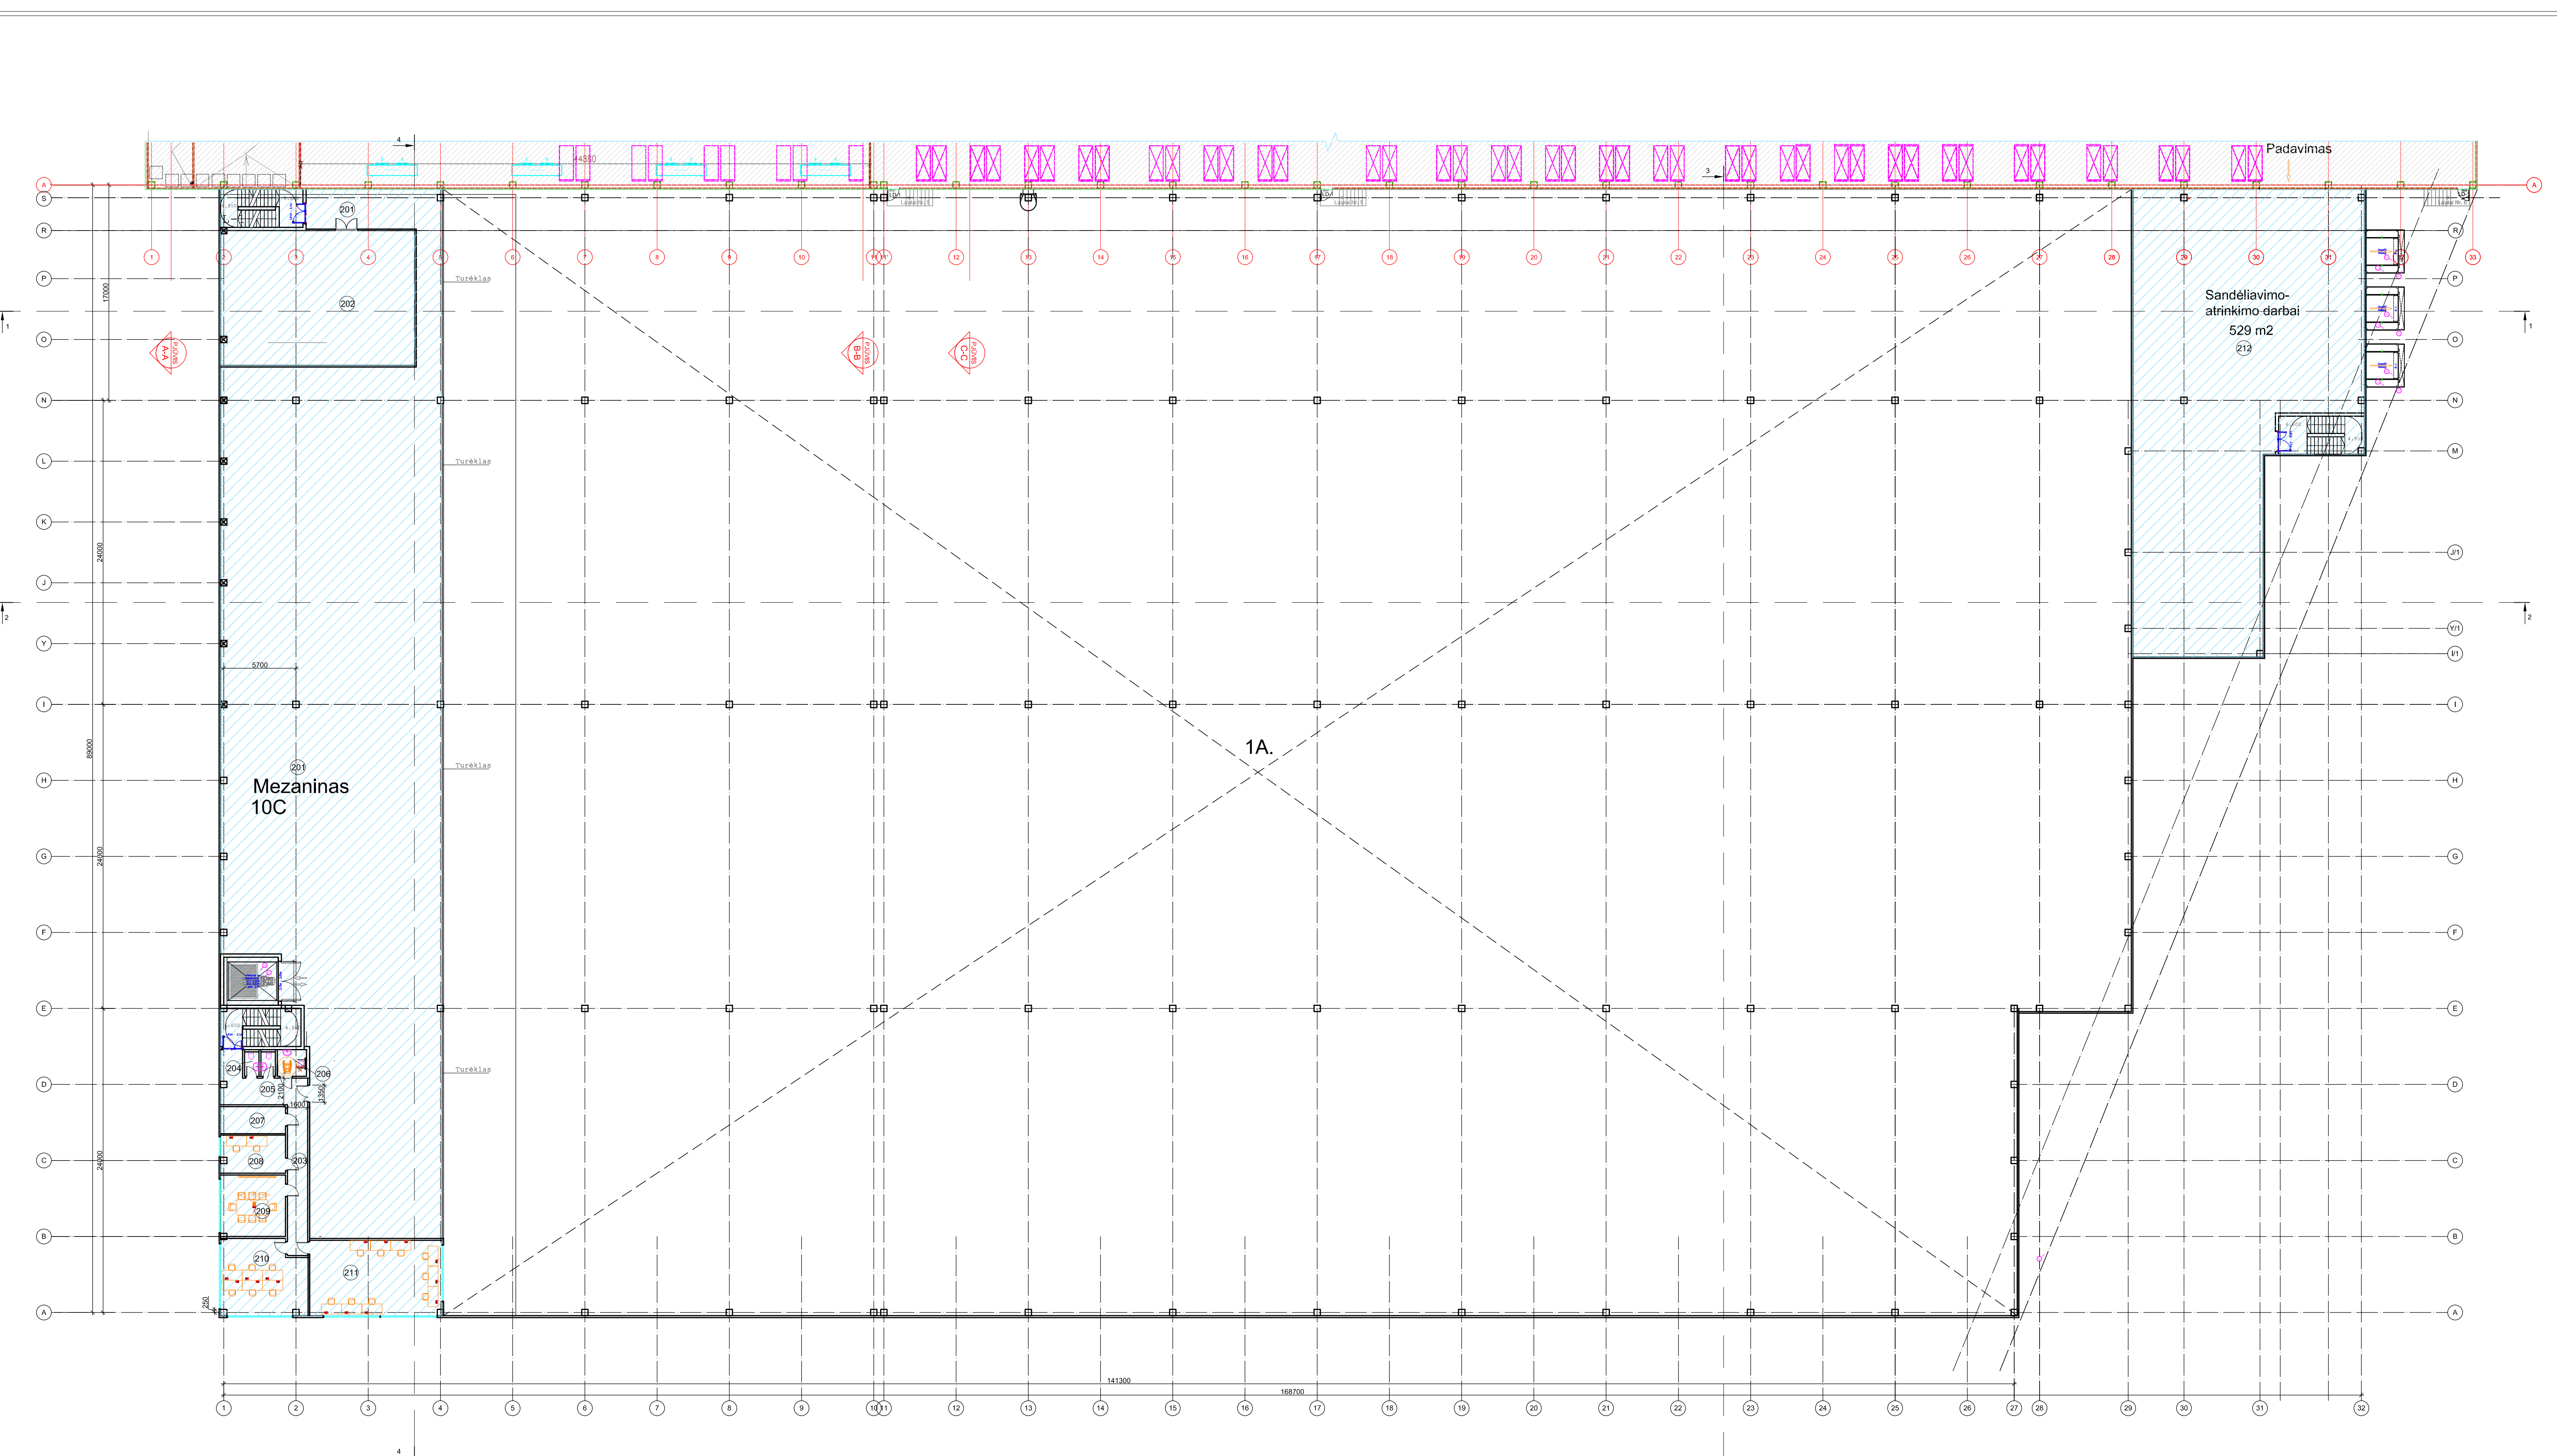


PATALPŲ EKSPLIKACIJA (PRIESTATAI)		
Nr.	Patalpos pavadinimas	m²
201	Sandėlys	1107,41
202	Katiline	163,26
203	Koridorius	21,48
204	Wc	2,18
205	Wc	2,18
206	Žn. wc	4,8
207	Inventoriaus patalpa	10,92
208	Inventoriaus patalpa	16,26
209	Inventoriaus patalpa	24,88
210	Inventoriaus patalpa	39,52
211	Inventoriaus patalpa	62,17
212	Sandėlys	529,88
		1994,34

0	2022	Laido Data		Laidos statusas. Keltimo priežastis	
Atest. Nr.		UAB "GEOMINO JUREVICIAUS STUDIJĄ"		Kompleksas: Sandėliavimo pastato, inžinerinio statinio pėsčiųjų viaduko statybos ir sandėlio 2F ligj rekonstravimo Kauno r. sav., Alšėnų sen., Kampėškių k., Alšėnų g. 8 projektas	
A1590	PV	G.Jurevičius		2022	
Sandėliavimo pastatas 3F 1/g					Laida
A1076	PDV	Tomas Vačiulis		2022	
Brėžinys: ANTRESOLĖS PLANAS					0
Stadija		Užsakovas (Statytojas):		Mastelis	
PP		UAB "Sanlex"		Lapas	
		22.09-01-PP-SA-B2		Lapų	
		M 1:500		1	
				1	

2F1g antresolės planas

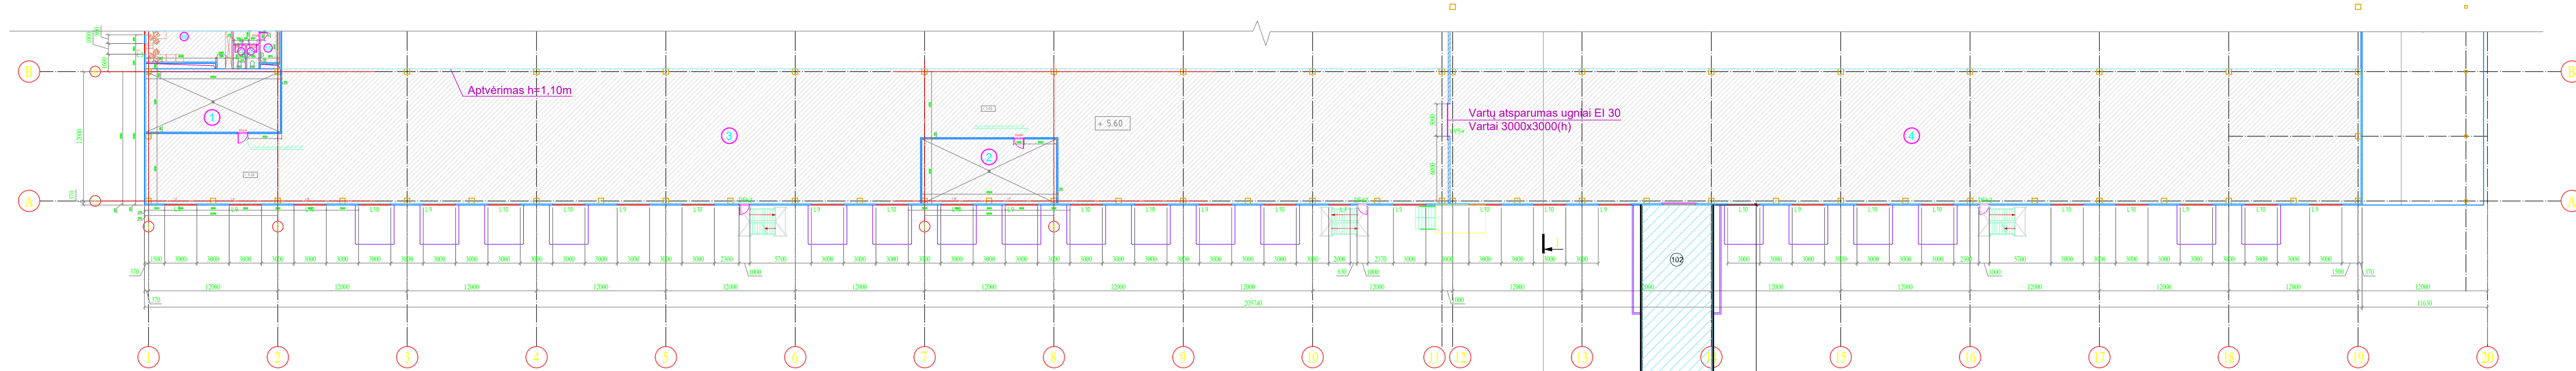

3F1g antresolės planas




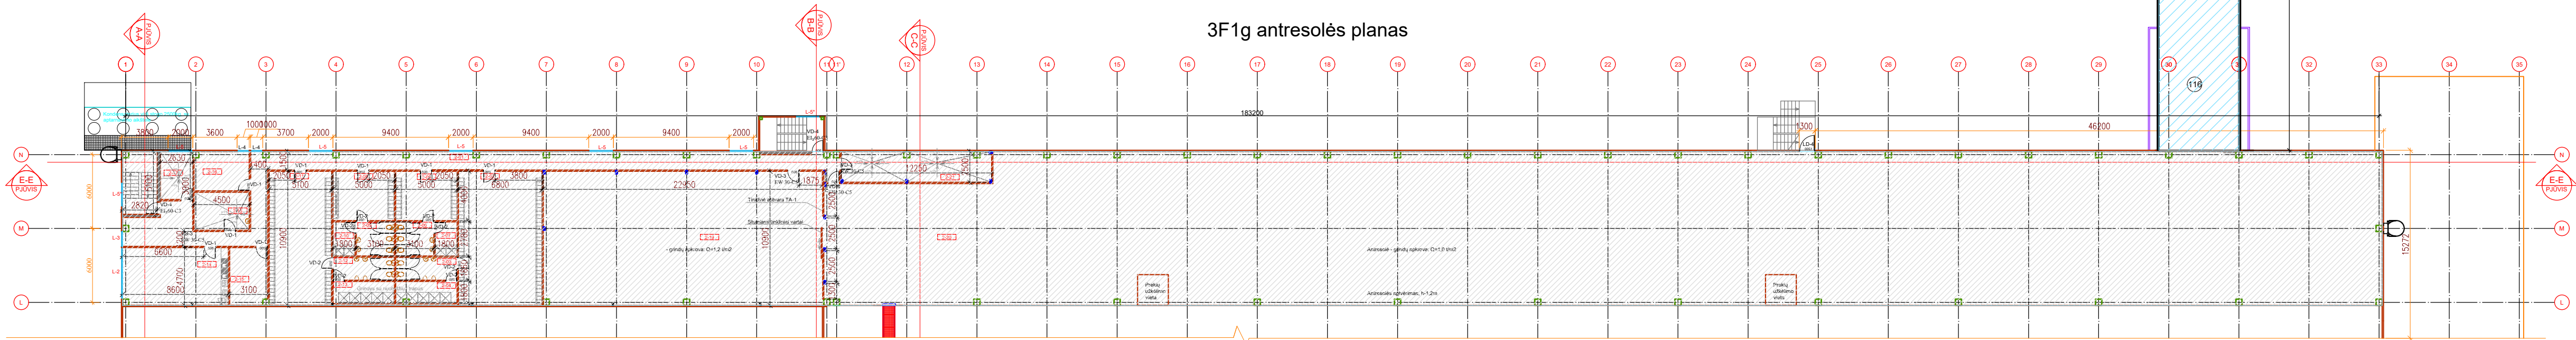


PATALPŲ EKSPLOATAVIMAS (PRIESTATAI)		
Nr.	Patalpos pavidolimas	m²
101	Techninė įranga (patalpa techninė)	403,00
		403,00





	ESAMA PASTATO DALIS
	NAUJAI PRISTATOMA PASTATO DALIS

0	2022	Laidos statusas. Keitimo priežastis	
Laida	Data		
Atst. Nr.	UAB "GEDIMINO JUREVIČIAUS STUDIA"	Kompleksas:	
	tel. +370 699 30605. El paštas: info@gsd.lt	Sandėliavimo pastatų 2F1g ir 3F1g Kauno r. sav. Ailėnų sen., Kampiškių k., Ailėnų g. 6 rekonstravimo projektas	
A1590	PV	G.Jurevicius	2022
			Jungtis tarp pastatų 2F1g ir 3F1g
A1076	PDV	Tomas Vašulis	2022
			Antresolės plano fragmentas
Stadija	Užsakovo (Statytojo)		
TP	UAB "Santex"	22.09-01-TP-SA-B3.1	
		Mastelis	Lapas
		M 1:500	1





VNT perforuota skarda S002007, aksidruoma 20%, RAL 2004
RAL 9006 fasadinis daugiasluoksnis plokštės su mikroperforacija
0/0 apšviesto plokštės

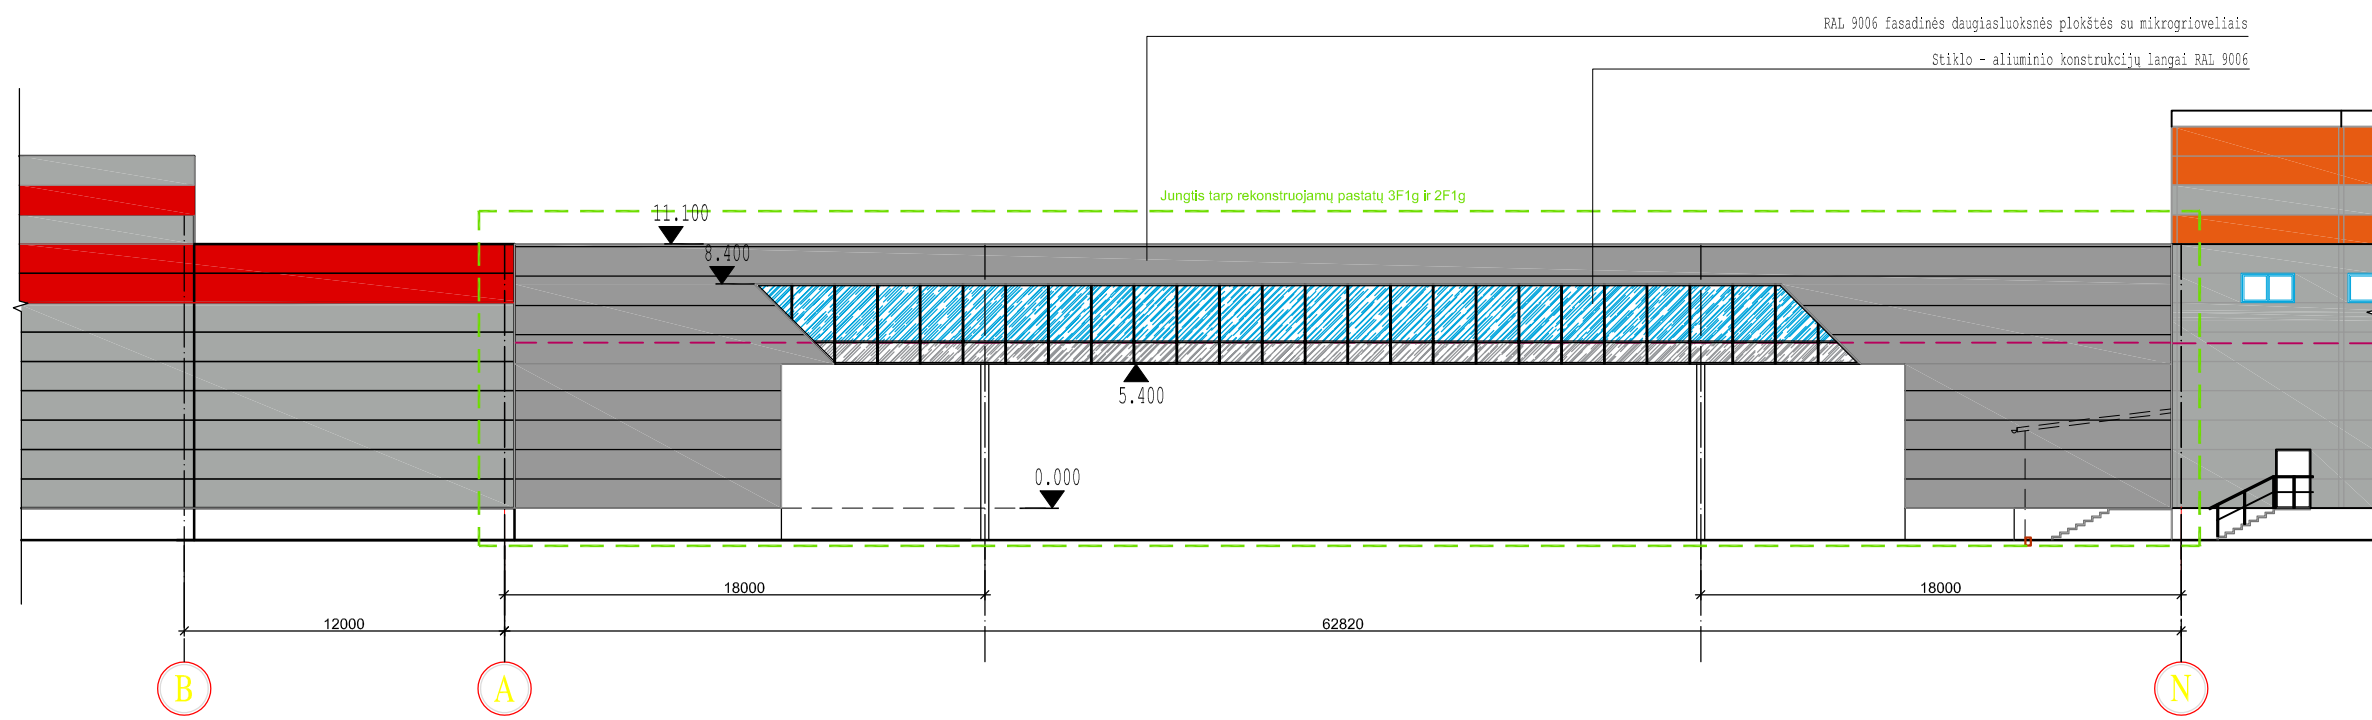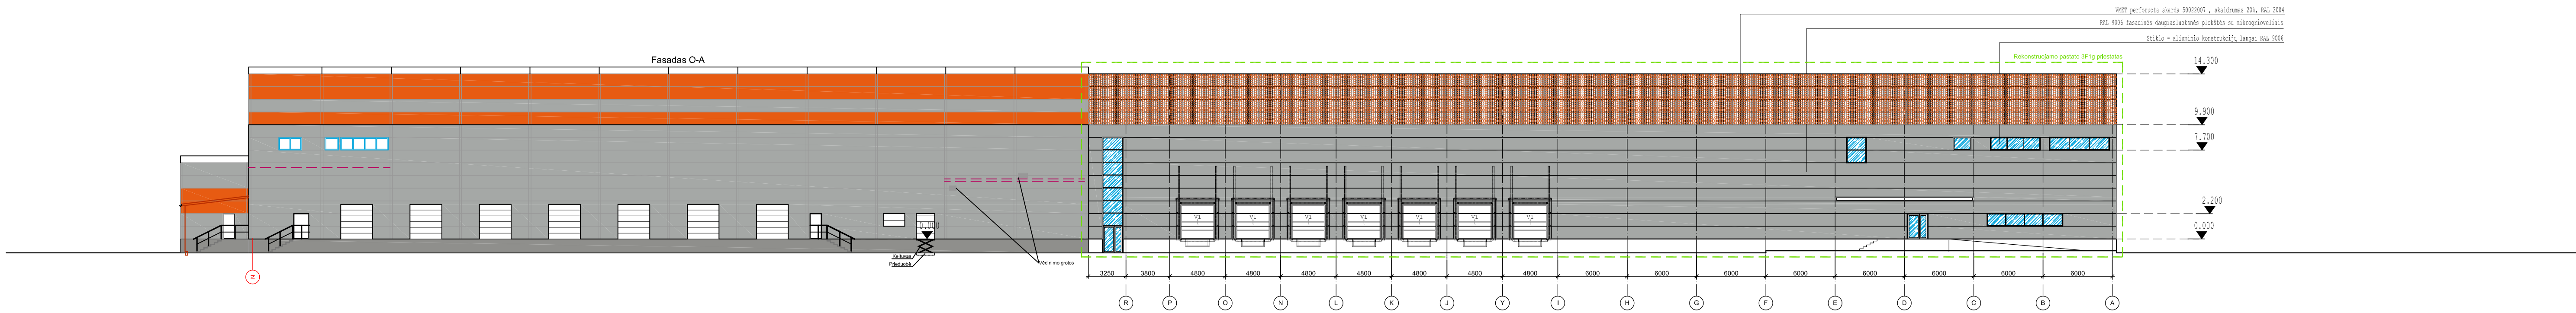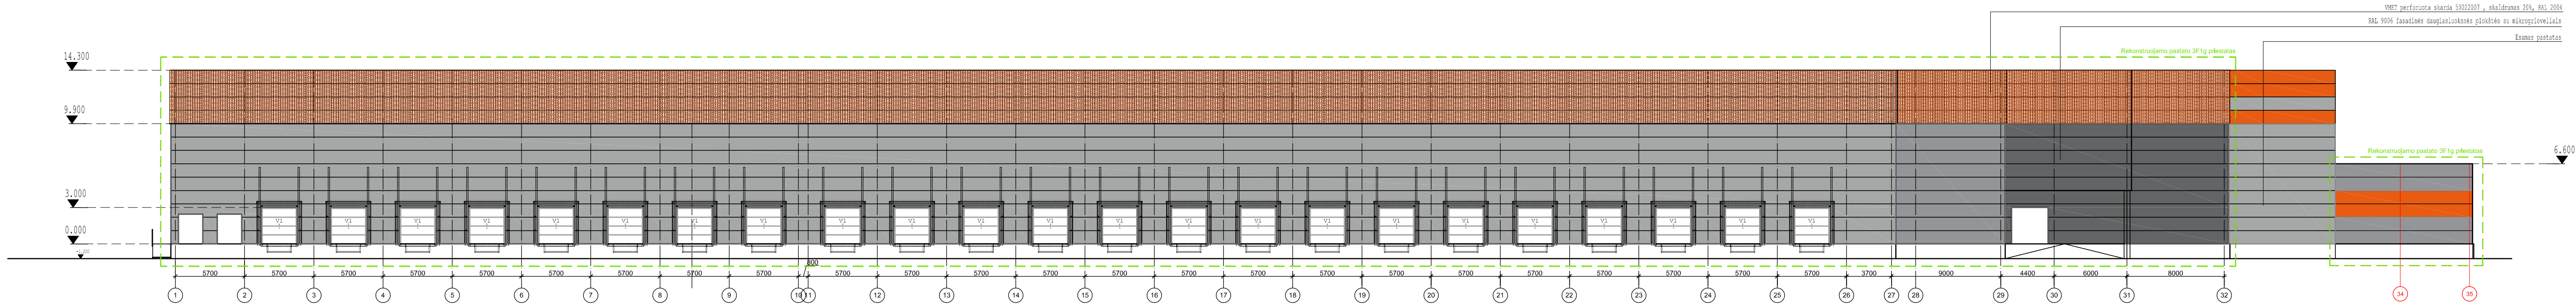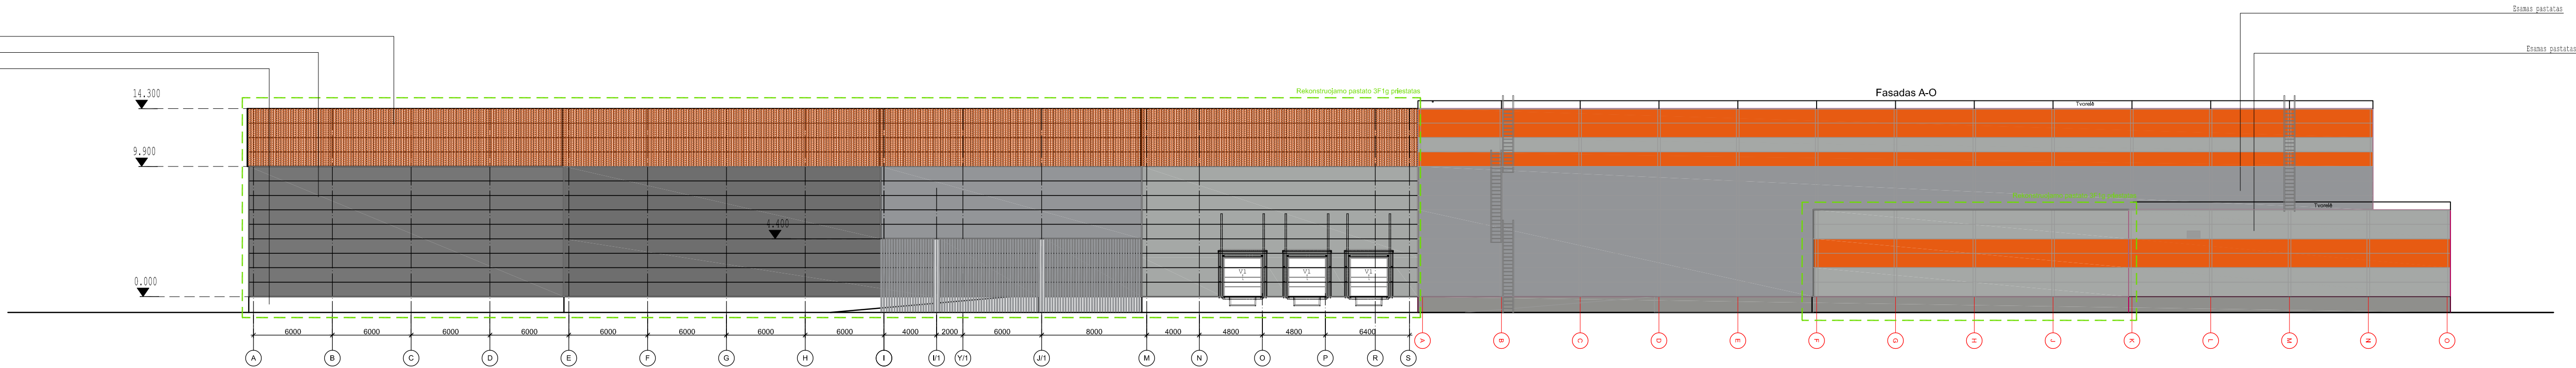

0	2022				
Laida	Data	Laidos statusas. Keliamo priedas			
Abest. Nr.	UAB "GEOMINO JUREVICIAUS STUDIJIA" "GEO MINO JUREVICIAUS STUDIJIA"		Kompleksas:		
A1590	PV	G.Jurevičius	2022	Sandėliavimo pastatų 2F1lg ir 3F1lg Kauno r. sav., Alėnų sen., Kampėškų k., Alėnų g. 8 rekonstravimo projektas	
				Sandėliavimo pastatas 3F1lg	Laida
A1076	PDV	Tomas Vaidulis	2022	Brėžinys:	0
				FASADAI	
Stadija	Užsakovas (Statytojas):			Mastelis	Lspdr
pp	UAB "Sanitex"			22.09-01-PP-SA-B4	Lspdu
				M 1:500	1
					1

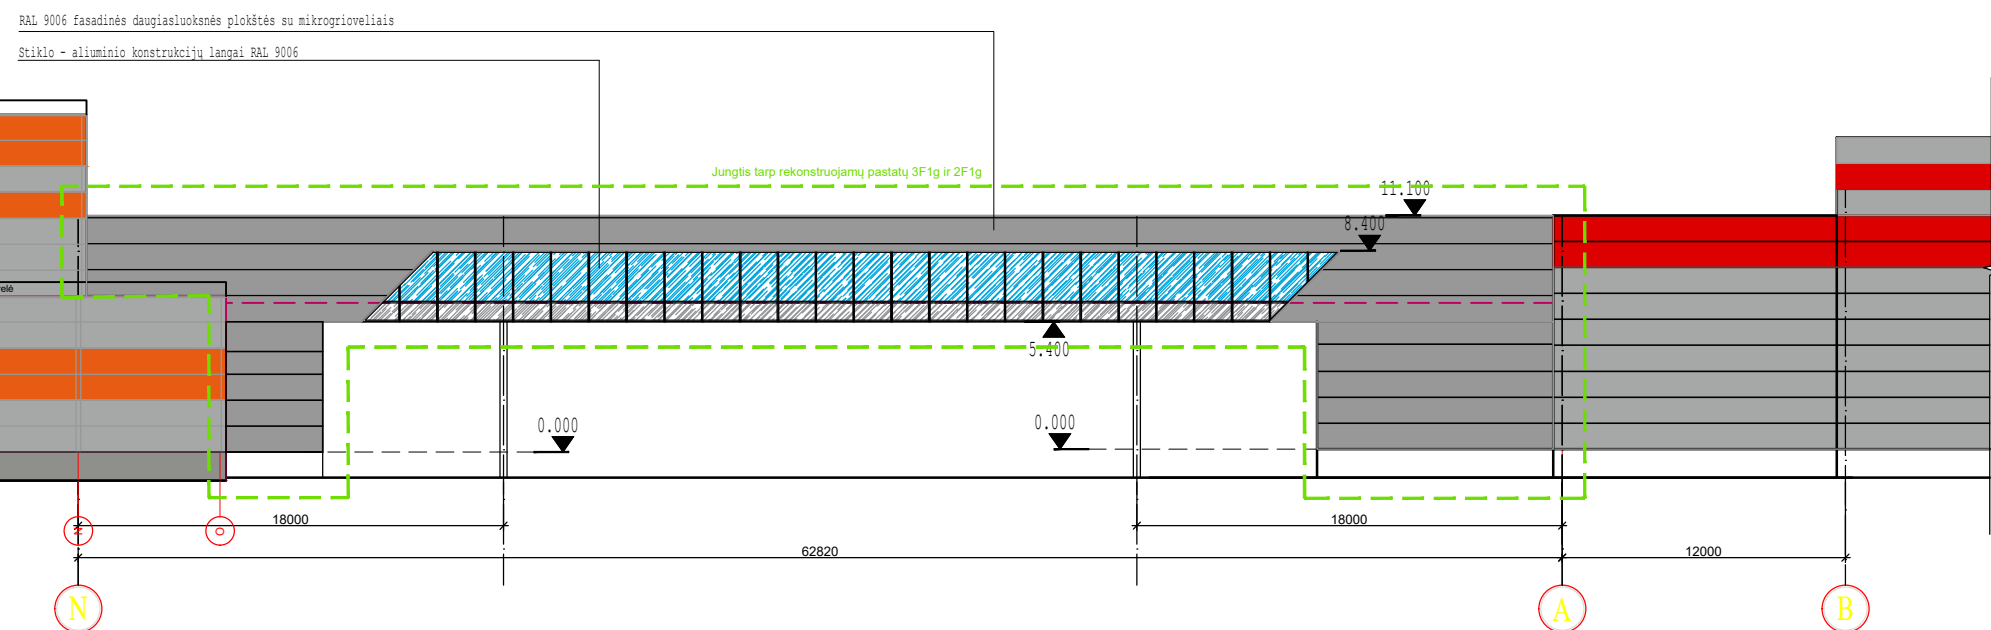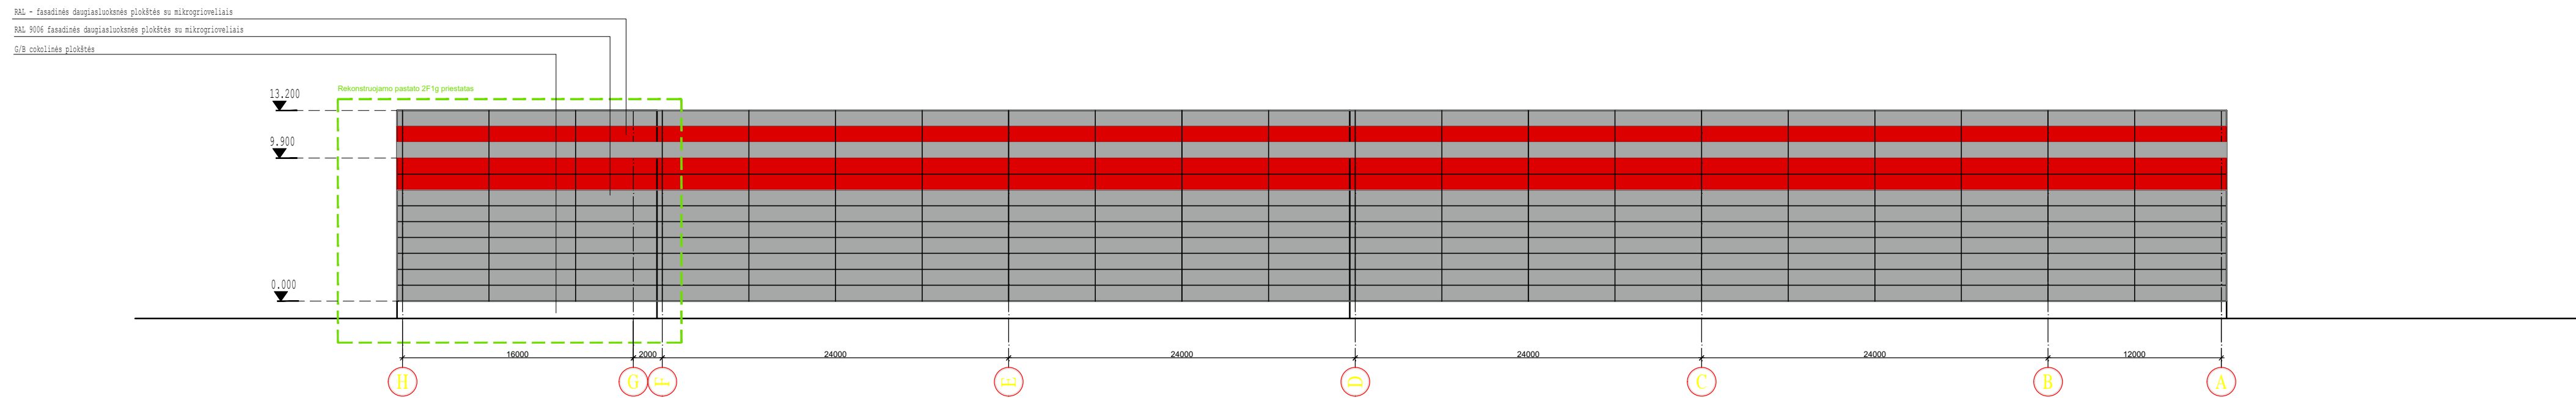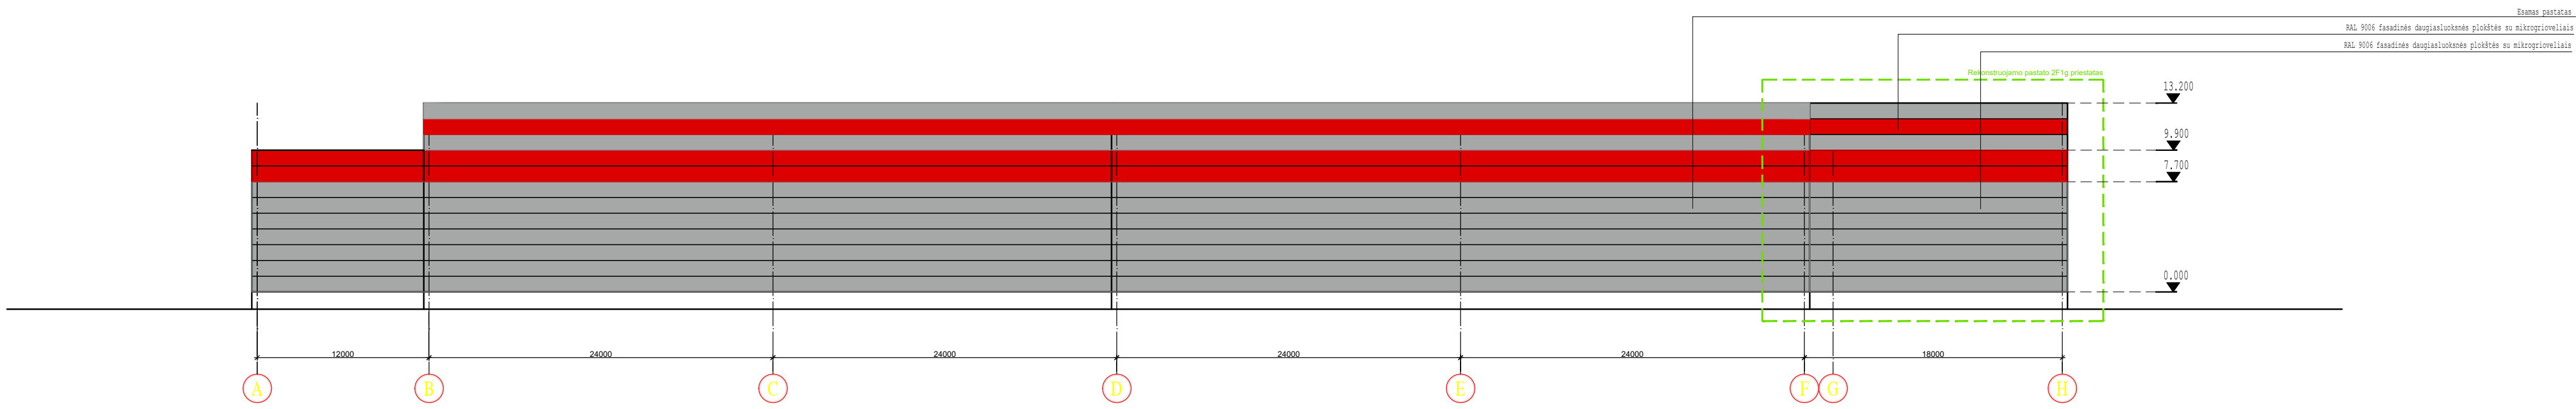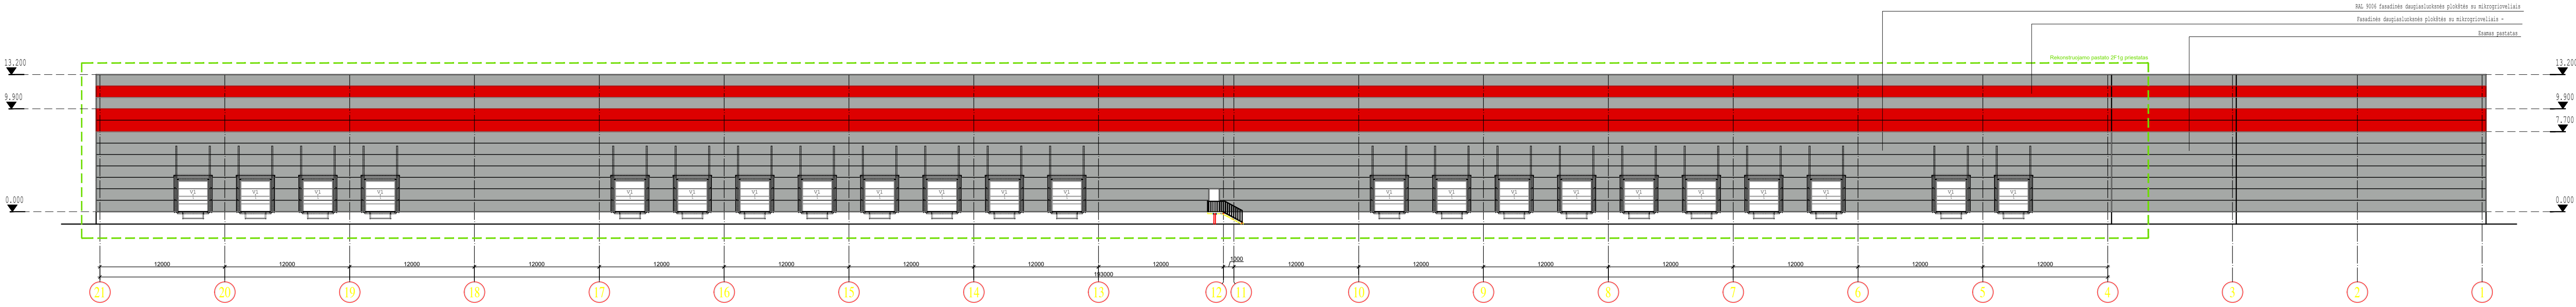

0	2022				
Laida	Data	Laidos statusas: Keitimo priežastis			
Atest. Nr.	UAB "GEDIMINO JUREVČIAUS STUDIA"		Kompleksas:		
A1590	PV	G. Jurevčius	2022	Sandėliavimo pastatų 2F lig ir 3F lig Kauno r. sav., Ašlėnų sen., Kampelių k., Ašlėnų g. 8 rekonstravimo projektas	
				Sandėliavimo pastatas 2F lig	
A1076	PDV	Tomas Vaidulis	2022	Brižbrny:	
				FASADAI	
0					
Stadija	Užsakovo (Statytojas):			Mastels	Lapas
pp	UAB "Sanitex"			22.09-01-PP-SA-B5	1 1

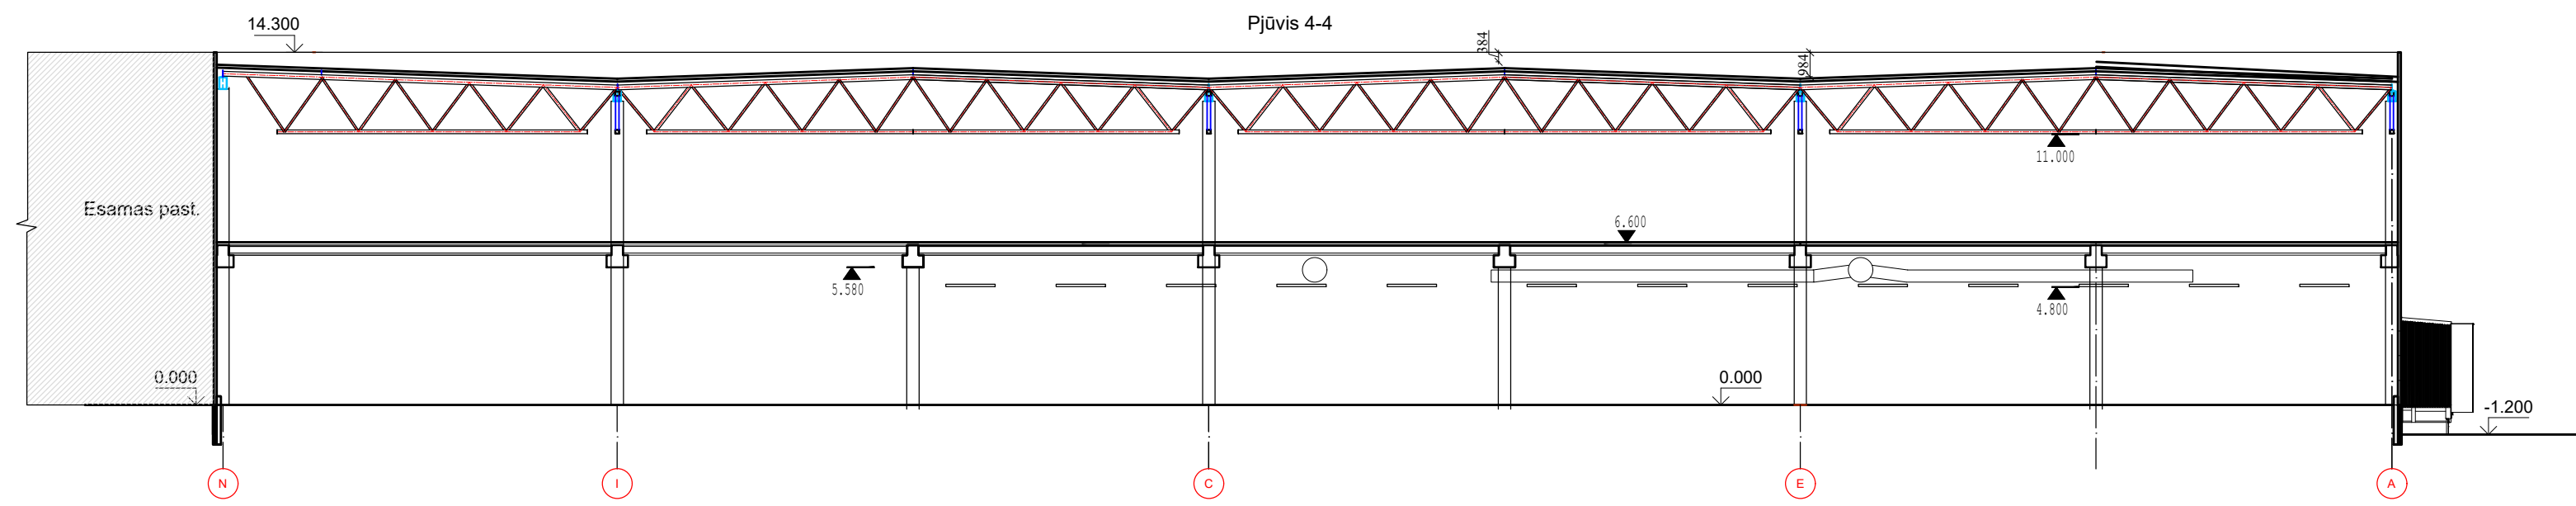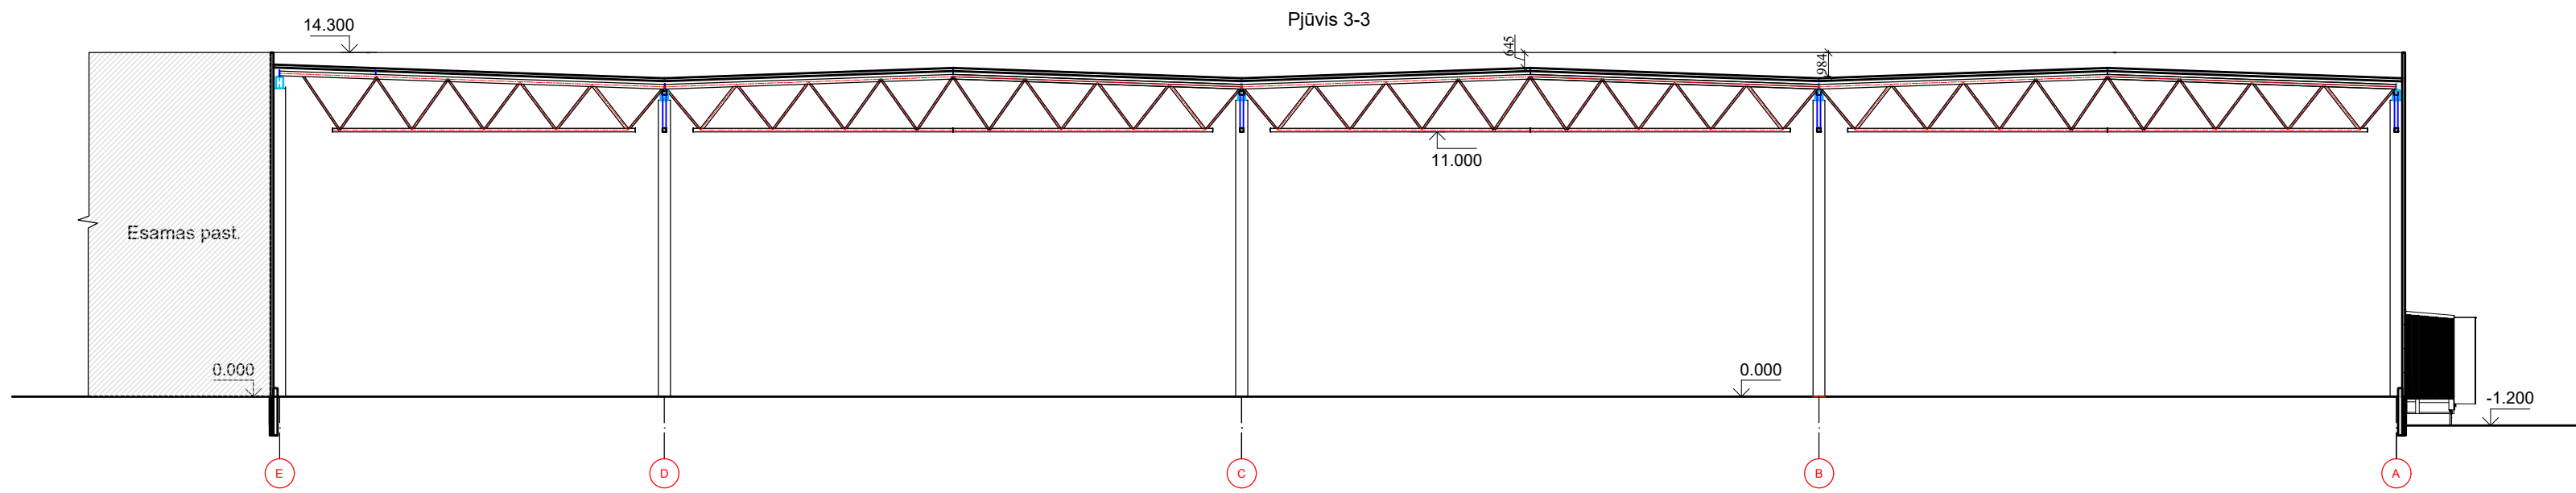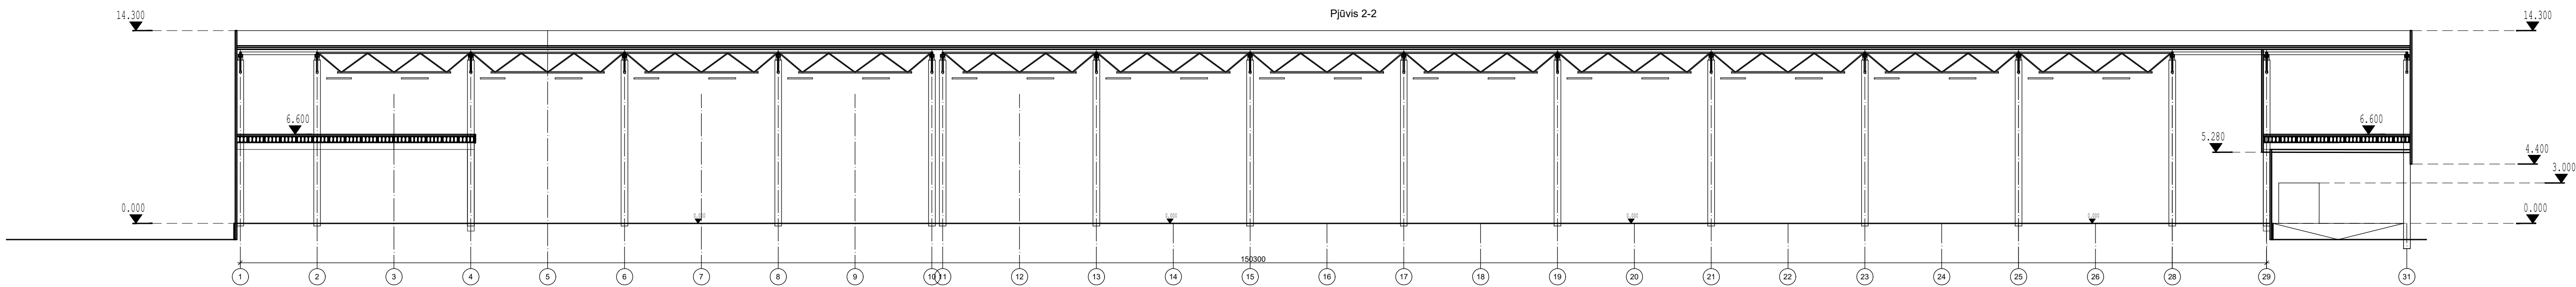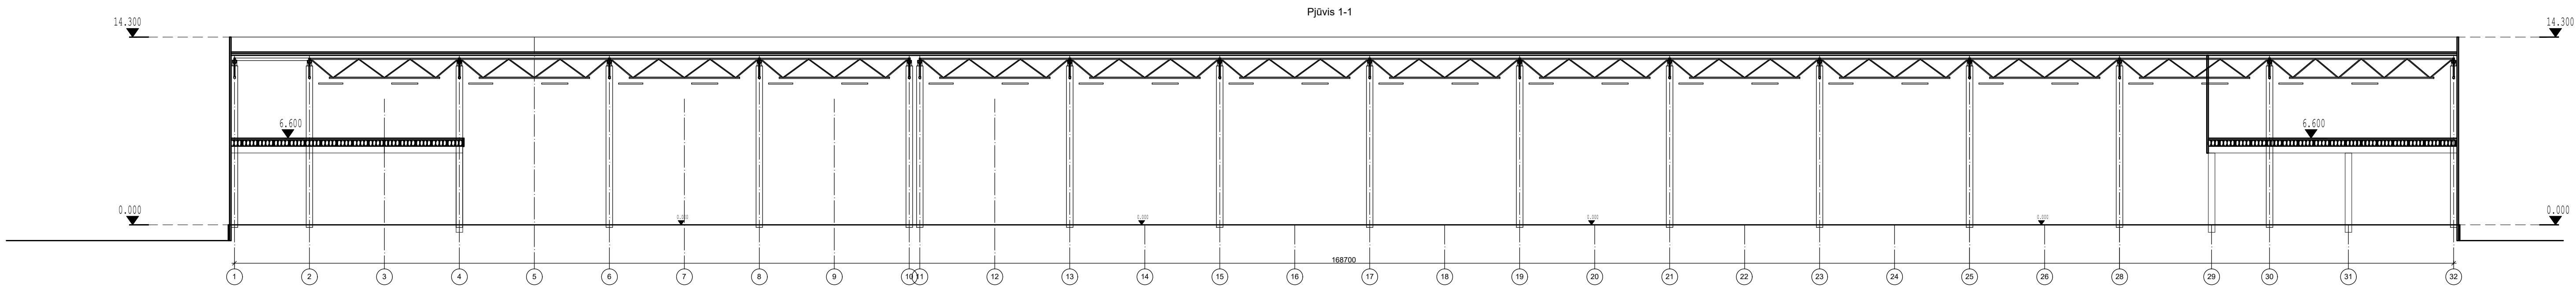

0	2022				
Laida	Data	Laidos statusas. Keitimo priežastis			
Atest. Nr.	UAB "GEDIMINO JUREVIČIAUS STUDIJĄ" Tel. +370 688 30658. El. paštas: info@gsj.lt			Kompleksas: Sandėliavimo pastatų 2F1lg ir 3F1lg Kauno r. sav., Alėdnų sen., Kampidėlių k., Alėdnų g. 8 rekonstravimo projektas	
A1590	PV	G. Jurevičius	2022	Sandėliavimo pastatas 3F1lg	
A1076	PDV	Tomas Valčiulis	2022	Brėžinys: PJŪVIAI	
Stadija	Užsakovo (Statytojo): UAB "Sanitex"			22.09-01-PP-SA-B6	
pp				M 1:500	1 1