



UAB „PLENTPROJEKTAS”

STATYTOJAS KAUNO RAJONO SAVIVALDYBĖS ADMINISTRACIJA

**PROJEKTO
PAVADINIMAS** VIEŠŲJŲ ERDVIŲ SUTVARKYMO - ŽEMĖS SKLYPO, UNIKALUS
DAIKTO NR. 4400-2057-6076, ALYTAUS G. 44, MASTAIČIŲ K.,
ALŠĖNŲ SEN., KAUNO R., INFRASTRUKTŪROS ĮRENGIMAS

STADIJA TECHNINIS PROJEKTAS

STATYBOS
RŪŠYS NAUJA STATYBA

STATINIO
KATEGORIJA NESUDĖTINGASIS, NEYPATINGASIS

PROJEKTO DALIS PROJEKTINIAI PASIŪLYMAI

KOMPLEKSO NR. 0589

Pareigos	Kvalifikacijos atestato Nr.	V. Pavardė	Parašas
Direktorius	-	A. Sirtautas	
Projekto vadovas	2549	A. Sirtautienė	
Projekto dalies vadovas	37525	G. Bžeskis	

VILNIUS, 2023

AIŠKINAMASIS RAŠTAS

0	2023-02		Statybos leidimui, konkursui ir statybai		
Laida	Išleidimo data		Laidos statusas. Keitimo priežastis (jei taikoma)		
KVAL. PATV. DOK. NR	 UAB „Plentprojektas“		STATINIO PROJEKTO PAVADINIMAS Viešųjų erdvių sutvarkymo - žemės sklypo, unikalus daikto Nr. 4400-2057-6076, Alytaus g. 44, Mastaičių k., Alšėnų sen., Kauno r., infrastruktūros įrengimas		
2549	PV	A. Sirtautienė	STATINIO NUMERIS IR PAVADINIMAS, DOKUMENTO PAVADINIMAS Aiškinamasis raštas		Laida
25887	PDV	G. Bžeskis			0
	INŽ	A. Sirtautas			
LT	STATYTOJAS (UŽSAKOVAS) Kauno rajono savivaldybė administracija		DOKUMENTO ŽYMUO 0589-SDP-PP-AR		Lapas 1
					Lapų 8

Turinys

1. Bendri duomenys.....	3
1.1. Lietuvos respublikos įstatymai, statybos normatyviniai dokumentai bei standartai, kuriais vadovaujantis parengta projektinių pasiūlymų dalis:.....	3
1.2. Projektinių pasiūlymų parengimo pagrindas.....	4
2. Esama situacija	5
3. Projektinių sprendinių aprašymas	6
3.1. Projektuojamų statinių sąrašas, techniniai rodikliai.....	6
3.2. Numatyti projektiniai sprendiniai	6
3.3. Skersiniai profiliai, dangų konstrukcijos	6
3.4. Vandens nuleidimas	7
3.5. Sprendimai žmonių su negaliai reikmėms	7
4. Dangų konstrukcijos klasės nustatymas.....	8

0589-SDP-PP-AR	Lapas	Lapų	Laida
	2	8	0

1. Bendri duomenys

1.1. Lietuvos respublikos įstatymai, statybos normatyviniai dokumentai bei standartai, kuriais vadovaujantis parengta projektinių pasiūlymų dalis:

- Statybos techninis reglamentas „Statinio projektavimas, Projekto ekspertizė“ STR 1.04.04:2017
- Statybos techninis reglamentas „Statybą leidžiantys dokumentai. Statybos užbaigimas. Statybos sustabdymas. Savavališkos statybos padarinių šalinimas. Statybos pagal neteisėtai išduotą statybą leidžiantį dokumentą padarinių šalinimas“ STR 1.05.01:2017
- Statybos techninis reglamentas „Statybos darbai. Statinio statybos priežiūra“ STR 1.06.01:2016
- Statybos techninis reglamentas „Normatyviniai statybos techniniai dokumentai“ STR 1.01.02:2016
- Statybos techninis reglamentas „Statinio statybos rūšys“ STR 1.01.08:2002
- Statybos techninis reglamentas „Statinių klasifikavimas“ STR 1.01.03:2017
- Statybos techninis reglamentas „Statybos darbai. Statinio statybos priežiūra“ STR 1.06.01:2016
- Statybos techninis reglamentas „Esminis statinio reikalavimas. Mechaninis atsparumas ir pastovumas“ STR 2.01.01(1):2005
- Statybos techninis reglamentas „Esminiai statinio reikalavimai. Gaisrinė sauga“ STR 2.01.01(2):1999
- Statybos techninis reglamentas „Esminiai statinio reikalavimai. Higiena, sveikata, aplinkos apsauga“ STR 2.01.01(3):1999
- Statybos techninis reglamentas „Esminiai statinio reikalavimai. Naudojimo sauga“ STR 2.01.01(4):2008
- Statybos techninis reglamentas „Esminis statinio reikalavimas. Apsauga nuo triukšmo“ STR 2.01.01(5):2008
- Statybos techninis reglamentas „Statiniai ir teritorijos. Reikalavimai žmonių su negalia reikmėms“ STR 2.03.01:2001
- Lietuvos Respublikos statybos įstatymas
- Lietuvos Respublikos teritorijų planavimo įstatymas
- Lietuvos Respublikos aplinkos apsaugos įstatymas
- Lietuvos Respublikos planuojamos ūkinės veiklos poveikio aplinkai vertinimo įstatymas
- Lietuvos Respublikos aplinkos monitoringo įstatymas
- LR vyriausybė. Nutarimas „Dėl pažeistos žemės rekultivavimo ir derlingojo dirvožemio sluoksnio išsaugojimo“
- LR aplinkos ministro įsakymas „Dėl Saugotinių medžių ir krūmų kirtimo, persodinimo ar kitokio pašalinimo atvejų, šių darbų vykdymo ir leidimų šiems darbams išdavimo, medžių ir krūmų vertės atlyginimo tvarkos aprašo patvirtinimo“

0589-SDP-PP-AR	Lapas	Lapų	Laida
	3	8	0

- Statybos techninis reglamentas „Gatvės ir vietinės reikšmės keliai. bendrieji reikalavimai“ STR 2.06.04:2014
- Įrengimo taisyklės „Automobilių kelių žemės darbų atlikimo ir žemės sankasos įrengimo taisyklės“ IT ŽS 17
- Automobilių kelių standartizuotų dangų konstrukcijų projektavimo taisyklės KPT SDK 19
- Automobilių kelių dangos konstrukcijos asfalto sluoksnių įrengimo taisyklės IT ASFALTAS 08
- Automobilių kelių dangos konstrukcijos sluoksnių be rišiklių įrengimo taisyklės IT SBR 19
- Kelio ženklų atramų parinkimo, projektavimo ir įrengimo taisyklės PĮT KŽA 08
- Kelio ženklų įrengimo ir vertikaliojo ženklinimo taisyklės
- Kelių horizontaliojo ženklinimo taisyklės
- Automobilių kelių užpildų techninių reikalavimų aprašas TRA UŽPILDAI 19
- Inžinerinių saugaus eismo priemonių projektavimo ir naudojimo rekomendacijos R ISEP 10
- Statybos techninis reglamentas „Gyvenamieji pastatai“ STR 2.02.01:2004
- Statybos techninis reglamentas „Statinių prieinamumas“ STR 2.03.01:2019

1.2. Projektinių pasiūlymų parengimo pagrindas

„Viešųjų erdvių sutvarkymo - žemės sklypo, unikalus daikto Nr. 4400-2057-6076, Alytaus g. 44, Mastaičių k., Alšėnų sen., Kauno r., infrastruktūros įrengimas“ projektinių pasiūlymų užsakovas – Kauno rajono savivaldybės administracija. Projektinių pasiūlymų rangovas UAB „Plentprojektas“.

Ši byla parengta vadovaujantis projektinių pasiūlymų užduotimi, projekto pirkimo technine specifikacija, projektavimo/pasijungimo/iškėlimo sąlygomis, teritorijų planavimo dokumentais.

Statybos vieta: Mastaičių k., Alšėnų sen., Kauno r.

Statybos rūšys: Nauja statyba

Statinio kategorija: nesudėtingasis, neypatingasis;

Pagrindinė naudojimo paskirtis (registrų centro duomenimis): Kita.

0589-SDP-PP-AR	Lapas	Lapų	Laida
	4	8	0

0589-SDP-PP-AR	Lapas	Lapı	Laida
	5	8	0

3. Projektinių sprendinių aprašymas

3.1. Projektuojamų statinių sąrašas, techniniai rodikliai

1 lentelė. Statinių sąrašas

Pavadinimas	Mato vienetas	Kiekis	Pastabos
SUSISIEKIMO KOMUNIKACIJOS			
1. Statinys. Automobilių stovėjimo aikštelė			
Plotas	m ²	~ 750 kv. m.	
2. Statinys. Šaligatviai			
Plotas	m ²	~ 1600 kv. m.	
3. Statinys. Treniruoklių aikštelė			
Plotas	m ²	~ 250 kv. m.	
4. Statinys. Vaikų žaidimo aikštelė			
Plotas	m ²	~ 330 kv. m.	
5. Statinys. Tinklinio aikštelė			
Plotas	m ²	~ 330 kv. m.	
6. Statinys. Futbolo aikštelė			
Plotas	m ²	~ 1344 kv. m.	
7. Statinys. Krepšinio aikštelė			
Plotas	m ²	~ 608 kv. m.	
8. Statinys. Lietaus nuotekų tinklai			
	m	73,0	

3.2. Numatyti projektiniai sprendiniai

Pietinėje sklypo dalyje numatyta automobilių stovėjimo aikštelė su 34 vietomis iš kurių 2 vietos skirtos žmonėms su negalia, 8 vietos elektromobiliams. Virš stovėjimo aikštelės numatyta standartinė krepšinio aikštelė ir 40 m ilgio, 20 m pločio futbolo aikštelė. Abi aikštelės aptvertos aklinais, į jas galima patekti per numatytus vartelius. Aikštelių galuose numatytos 4,0 m aukščio kamuolių gaudyklės. Iš aikštelių šonų suprojektuotos žiūrovų tribūnos. Šiaurinėje sklypo dalyje suprojektuotos vaikų žaidimo, treniruoklių ir tinklinio aikštelės. Visą šią infrastruktūrą jungia 1,5 m pločio šaligatviai. Ties žmonių susibūrimo vietomis šaligatviai praplėsti iki 2,5 m pločio. Visa projektinė infrastruktūra numatoma su projektiniu apšvietimu.

3.3. Skersiniai profiliai, dangų konstrukcijos

Remiantis statybos techniniu reglamentu STR 2.06.04:2014 „Gatvės ir vietinės reikšmės keliai. Bendrieji reikalavimai“ šaligatvių danga numatoma su 1,5 % vienšlaičiu nuolydžiu.

0589-SDP-PP-AR	Lapas	Lapų	Laida
	6	8	0

3.4. Vandens nuleidimas

Paviršinis vanduo pašalinamas į gretimas teritorijas – žaliąsias zonas, kuriose vanduo infiltruosis į esamus gruntus. Nuo krepšinio ir futbolo aikštelių projektinių vandens latakų pagalba lietaus nuotekos patenka į projektinius lietaus nuotekų tinklus, kurie pajungti į esamus lietaus nuotekų tinklus Alytaus gatvėje.

3.5. Sprendimai žmonių su negaliai reikmėms

Projekte numatyta infrastruktūra pritaikyta žmonių su negalia reikmėms, laikantis STR 2.03.01:2019. „Statinių prieinamumas“ reikalavimų.

0589-SDP-PP-AR	Lapas	Lapų	Laida
	7	8	0

4. Dangų konstrukcijos klasės nustatymas

Projektinėje automobilių stovėjimo aikštelėje neprognozuojamas arba prognozuojamas minimalus sunkiasvorio transporto eismas, todėl parenkama žemiausia dangos konstrukcijos klasė - **DK 0,1**.

Šaligatvių ir kitų dangų skirtų pėstiesiems dangos konstrukcijos parenkamos vadovaujantis standartizuotų dangų konstrukcijų įrengimo taisyklėmis „KPT SDK 19“.

Projektinė sporto aikštelių dangos konstrukcija:

- Liejama dvisluoksnė gumos granulių danga
- Asfalto dangos viršutinis sluoksnis iš mišinio AC 5 VL -0,025 m
- Asfalto pagrindo dangos sluoksnis iš mišinio AC 16 PD -0,06 m
- Skaldos pagrindas iš mineralinių medžiagų mišinio 0/45, $E_{V2} \geq 100$ MPa -0,15 m
- Šalčiui nejautrių medžiagų sluoksnis -0,32 m
- Žemės sankasa, $E_{V2} \geq 30$ MPa

Projektinė priėjimo takų dangos konstrukcija:

- Betoninės trinkelės 200x100x80 mm -0,08 m
- Išlyginamasis sluoksnis iš nesurištojo mineralinių medžiagų mišinio 0/5 -0,03 m
- Skaldos pagrindas iš mineralinių medžiagų mišinio 0/45, $E_{V2} \geq 100$ MPa -0,15 m
- Šalčiui nejautrių medžiagų sluoksnis -0,19 m
- Žemės sankasa, $E_{V2} \geq 30$ MPa

Projektinė automobilių stovėjimo aikštelės dangos konstrukcija:

- Betoninės įprastos/ažūrinės trinkelės 200/600x100/400x80 mm -0,08 m
- Išlyginamasis sluoksnis iš nesurištojo mineralinių medžiagų mišinio 0/5 -0,03 m
- Skaldos pagrindas iš mineralinių medžiagų mišinio 0/45, $E_{V2} \geq 120$ MPa -0,15 m
- Apsauginis šalčiui atsparu sluoksnis, $k_{10} \geq 1,0 \cdot 10^{-5}$ m/s, $E_{V2} \geq 100$ MPa -0,49 m
- Žemės sankasa, $E_{V2} \geq 45$ MPa

0589-SDP-PP-AR	Lapas	Lapų	Laida
	8	8	0

PRIEDAI

0	2023-02		Statybos leidimui, konkursui ir statybai		
Laida	Išleidimo data		Laidos statusas. Keitimo priežastis (jei taikoma)		
KVAL. PATV. DOK. NR	 UAB „Plentprojektas“		STATINIO PROJEKTO PAVADINIMAS Viešųjų erdvių sutvarkymo - žemės sklypo, unikalus daikto Nr. 4400-2057-6076, Alytaus g. 44, Mastaičių k., Alšėnų sen., Kauno r., infrastruktūros įrengimas		
2549	PV	A. Sirtautienė	STATINIO NUMERIS IR PAVADINIMAS, DOKUMENTO PAVADINIMAS Priedai		Laida
25887	PDV	G. Bžeskis			0
	INŽ	A. Sirtautas			
LT	STATYTOJAS (UŽSAKOVAS) Kauno rajono savivaldybės administracija		DOKUMENTO ŽYMUO 0589-STP-PP-PR		Lapas
					Lapų
					1
					3



PROJEKTINIŲ PASIŪLYMŲ RENGIMO UŽDUOTIS

1.	STATYTOJAS: Kauno rajono savivaldybės administracija	
2.	PROJEKTUOTOJAS: UAB „Plentprojektas“	
3.	INFORMACIJA APIE SUMANYTĄ PROJEKTUOTI STATINĮ:	
	Projekto pavadinimas	Viešųjų erdvių sutvarkymo – žemės sklypo, unikalus daikto Nr. 4400-2057-6076, Alytaus g. 44, Mastaičių k., Alšėnų sen., Kauno r., infrastruktūros įrengimas.
	Statybos rūšis	Nauja statyba
	Statinio kategorija	Nesudėtingasis, neypatingasis
	Statinio pagrindinė naudojimo paskirtis	Sporto paskirties, nuotekų šalinimo tinklai, kitos paskirties inžineriniai statiniai
	Statinio adresas	Mastaičių k., Alšėnų sen., Kauno r.
	Žemės sklypo rodikliai:	
	Sklypas Nr. 1 Adresas Unikalus Nr. Kadastrinis Nr. Daikto pagrindinė naudojimo paskirtis Žemės sklypo naudojimo būdas Žemės sklypo plotas	Mastaičių k., Alšėnų sen., Kauno r. 4400-2057-6076 5247/0012:739 Kita Visuomeninės paskirties teritorijos 1,0080 ha
	Projektuojamo statinio rodikliai:	
	Statiny Nr. 1	Kitas inžinerinis statinys – Automobilių stovėjimo aikštelė
	Pavadinimas	
	Plotas	~750 kv. m.
	Statiny Nr. 2	Kitas inžinerinis statinys – Šaligatviai
	Pavadinimas	
	Plotas	~1600 kv. m.
	Statiny Nr. 3	Kitas inžinerinis statinys – Treniruoklių aikštelė
	Pavadinimas	
	Plotas	~250 kv. m.
	Statiny Nr. 4	Kitas inžinerinis statinys – Vaikų žaidimo aikštelė
	Pavadinimas	
	Plotas	~330 kv. m.
	Statiny Nr. 5	Kitas inžinerinis statinys – Tinklinio aikštelė
	Pavadinimas	
	Plotas	~330 kv. m.

	Statinys Nr. 6 Pavadinimas Plotas Statinys Nr. 7 Pavadinimas Plotas Statinys Nr. 8 Pavadinimas Ilgis	Kitas inžinerinis statinys - Futbolo aikštelė ~1344 kv. m. Kitas inžinerinis statinys - Krepšinio aikštelė ~608 kv. m. Inžineriniai tinklai - Lietaus nuotekų tinklai ~73 m.
4.	PROJEKTINIŲ PASIŪLYMŲ PASKIRTIS:	
	- informuoti visuomenę apie visuomenei svarbaus statinio numatomą projektavimą (STR 1.04.04:2017 „Statinio projektavimas, projekto ekspertizė“ VIII skyrius)	
5.	PROJEKTINIŲ PASIŪLYMŲ SUDĖTIS:	
	5.1 Aiškinamasis raštas, 5.2 Priedai, 5.3 Dangų planas, 5.4 Skersiniai profiliai.	
6.	STATYTOJO (UŽSAKOVO) PATEIKIAMAI DOKUMENTAI: (rekomendaciniai)	
	-	
7.	PROJEKTINIŲ PASIŪLYMŲ VAIZDINĖ INFORMACIJA: (rekomendacinė)	
	-	
8.	KITI DUOMENYS:	
	Statytojai pateikiamų projektinių pasiūlymų kopijų kiekis	1 (PDF formatu)
	Kita	-

Statytojas:

Kauno rajono savivaldybės administracija

Vykdytojas (projektuotojas):

UAB „Plentprojektas“

Andrius Sirtautas
Projektų vadovas
Kvalif. atestato Nr.27484

(parašas)



0589-STP-PP-PR	Lapas	Lapų	Laida
	3	3	0

BRĖŽINIAI


0	2023-02		Statybos leidimui, konkursui ir statybai		
Laida	Išleidimo data		Laidos statusas. Keitimo priežastis (jei taikoma)		
KVAL. PATV. DOK. NR	 UAB „Plentprojektas“		STATINIO PROJEKTO PAVADINIMAS Viešųjų erdvių sutvarkymo - žemės sklypo, unikalus daikto Nr. 4400-2057-6076, Alytaus g. 44, Mastaičių k., Alšėnų sen., Kauno r., infrastruktūros įrengimas		
2549	PV	A. Sirtautienė	STATINIO NUMERIS IR PAVADINIMAS, DOKUMENTO PAVADINIMAS Brėžiniai	Laida	0
25887	PDV	G. Bžeskis			
	INŽ	A. Sirtautas			
LT	STATYTOJAS (UŽSAKOVAS)		DOKUMENTO ŽYMUO		Lapas
	Kauno rajono savivaldybės administracija		0589-SDP-PP-BR		Lapų
				1	3



Projektuojami vaikų žaidimo aikštelės įrenginiai 5 vnt.:




Projektuojami sporto aikštelės įrenginiai 10 vnt.:

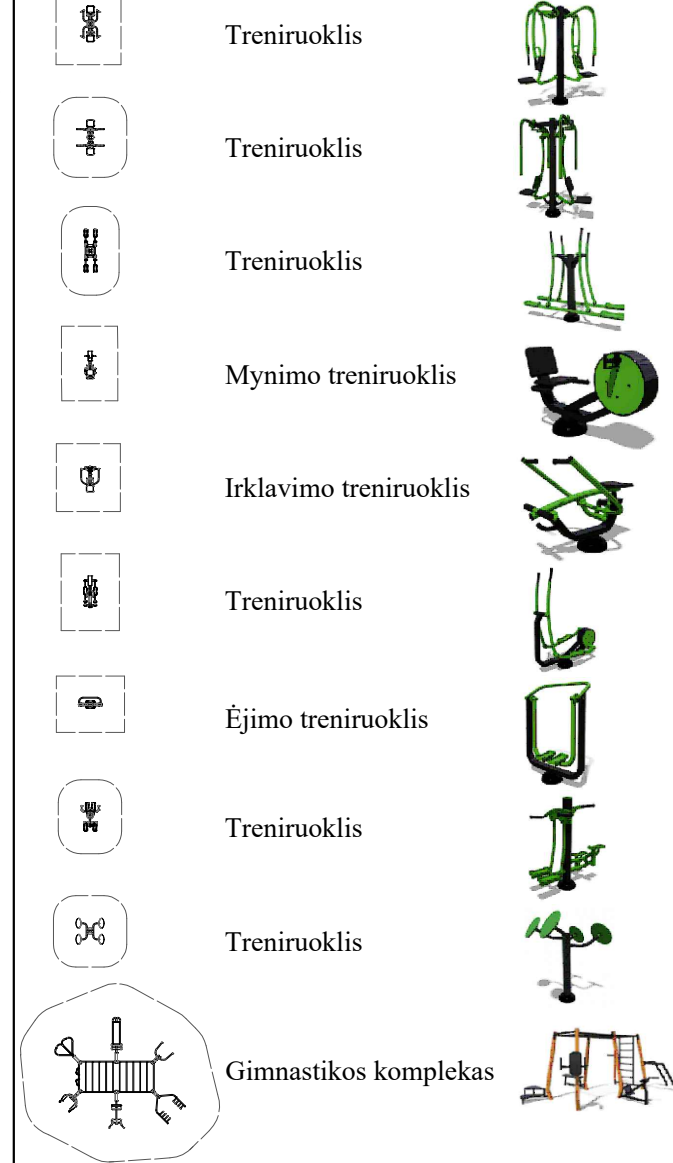


- Žymėjimai:
- betoninis kelio bordiūras (1000x150x300)
 - sklypų ribos
 - betoninis vejos bordiūras (1000x80x200)
 - betoninis kelio bordiūras (1000x150x220) su 0,08 m peraukštėjimu
 - betoninis užapvalintas kelio bordiūras (1000x150x220) be peraukštėjimo
 - horizontalusis ženklavimas iš trinkelės
 - asfaltbetonio dangos briauna
 - kelio atitvaras
 - drenažas
 - betoninis latakas
 - lietaus nuotekų tinklai
 - asfaltbetonio danga
 - betoninės trinkelės 200x100x80 (raudonos sp.)
 - betoninės trinkelės 200x100x80 (pilkos sp.)
 - ažūrinės trinkelės 200x100x80 (pilkos sp.)
 - apželdinimas veja
 - betoninės trinkelės su lygiagrečiomis juostelėmis 200x100x80 (geltonos sp.)
 - betoninės trinkelės su kauburėliais 200x100x80 (geltonos sp.)
 - projektuojamas kelio ženklas ir jo numeris
 - projektinė apšvietimo atrama ir šviestuvai
 - projektinis suoliukas
 - projektinė apšvietimo atrama ir šviestuvai
 - dviračių ir paspirtukų stovai

PROJEKTUOJAMŲ STATINIŲ EKSPLIKACIJA:													
NR.	PAVADINIMAS	STATINYS/ INŽINERINIS TINKLAS	PASKIRTIS	KATEGORIJA	STATYBOS RŪŠIS	O	2023-02		Statybai				
1	Automobilių stovėjimo aikštelė	Kitas inžinerinis statinys	Kitos paskirties inžineriniai statiniai (plokšti horizontalūs inžineriniai statiniai)	Nesudėtingasis II grupės	Nauja statyba	LAIDA	DATA		LAIDOS STATUSAS, KEITIMO PRIEŽASTIS (JEI TAIKOMA)				
2	Šaligatviai	Kitas inžinerinis statinys	Kitos paskirties inžineriniai statiniai (plokšti horizontalūs inžineriniai statiniai)	Nesudėtingasis II grupės	Nauja statyba	Atestato Nr.		UAB PLENTPROJEKTAS		Kompleksas: Viešųjų erdvių sutvarkymo - žemės sklypo, unikalus daikto Nr. 4400-2057-6076, Alytaus g. 44, Mastaičių k., Alšėnų sen., Kauno r., infrastruktūros įrengimas			
3	Treniruoklių aikštelė	Kitas inžinerinis statinys	Kitos paskirties inžineriniai statiniai (plokšti horizontalūs inžineriniai statiniai)	Nesudėtingasis II grupės	Nauja statyba								
4	Vaikų žaidimo aikštelė	Kitas inžinerinis statinys	Kitos paskirties inžineriniai statiniai (plokšti horizontalūs inžineriniai statiniai)	Nesudėtingasis II grupės	Nauja statyba								
5	Tinklinio aikštelė	Kitas inžinerinis statinys	Kitos paskirties inžineriniai statiniai (plokšti horizontalūs inžineriniai statiniai)	Nesudėtingasis II grupės	Nauja statyba								
6	Futbolo aikštelė	Kitas inžinerinis statinys	Kitos paskirties inžineriniai statiniai (plokšti horizontalūs inžineriniai statiniai)	Nesudėtingasis II grupės	Nauja statyba	2549	PV	A. Sirtautienė		Brėžinys: Dangų, eismo organizavimo planas M 1:500		Laida	
						37525	PDV	G. Bžeskis				O	
7	Krepšinio aikštelė	Kitas inžinerinis statinys	Kitos paskirties inžineriniai statiniai (plokšti horizontalūs inžineriniai statiniai)	Nesudėtingasis II grupės	Nauja statyba		INŽ	A. Sirtautas					
8	Lietaus nuotekų tinklai	Inžineriniai tinklai	Nuotekų šalinimo tinklai	Neypatingasis	Nauja statyba	LT		Statytojas: Kauno rajono savivaldybės administracija Savanorių pr. 371, LT-49500 Kaunas		Komplekso Nr. - Proj.etapas - Proj. dalies žymuo - Brėž.Nr.:		Lapas	Lapų
								0589 - TP - S - 1				1	1

Stadiono skersinis pjūvis

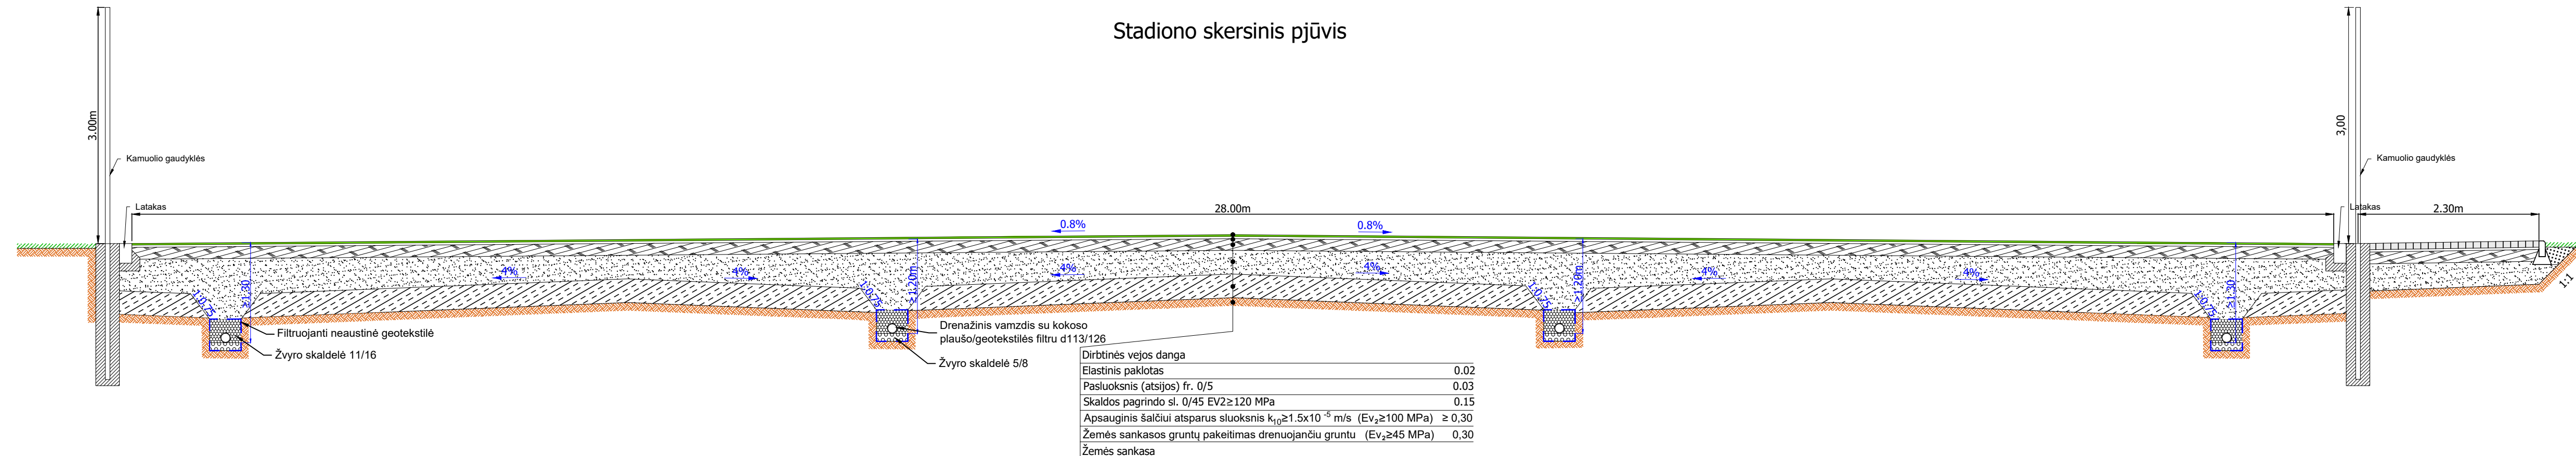

Automobiļu stovējimo aikštelēs skersinis pjūvis

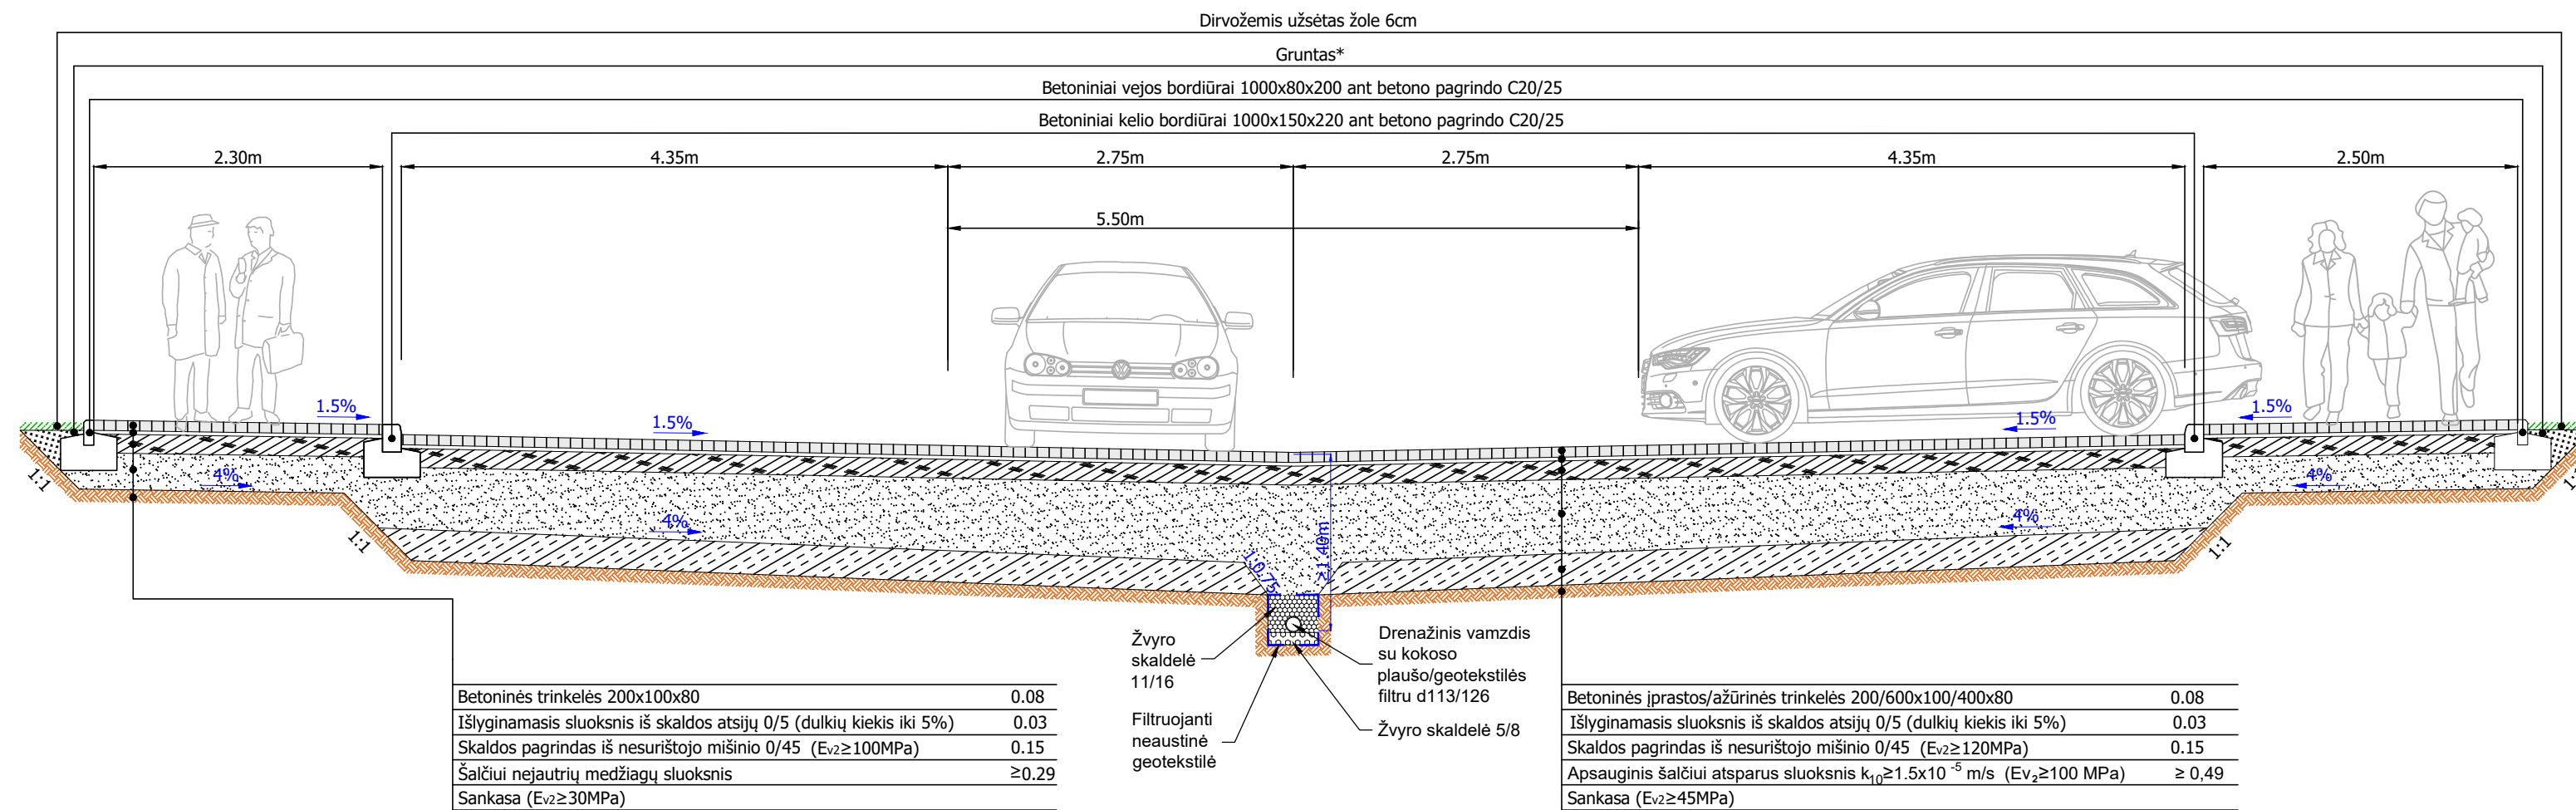

O	2023-02		Statybai	
LAIDA	DATA		LAIDOS STATUSAS, KEITIMO PRIEŽASTIS (JEI TAIKOMA)	
Atestato Nr.	 UAB PLENTPROJEKTAS		Kompleksas:	
			Viešųjų erdvių sutvarkymo - žemės sklypo, unikalus daikto Nr. 4400-2057-6076, Alytaus g. 44, Mastaičių k., Alšėnų sen., Kauno r., infrastruktūros įrengimas	
			Brėžinys:	
			Skersiniai profiliai M 1:50	
2549	PV	A. Sirtautienė		Laida
37525	PDV	G. Bžeskis		O
	INŽ	A. Sirtautas		
LT	Statytojas:		Komplekso Nr. - Proj.etapas - Proj. dalies žymuo - Brėž.Nr.:	
	 Kauno rajono savivaldybės administracija Savanorių pr. 371, LT-49500 Kaunas		0589 - TP - S - 2	
			Lapas	Lapų
		1	1	