

Topografinio darbo teritorijos išsidėstymo schema


Vilniaus k.

Vakaro g.

TOPOGRAFINIS PLANAS M 1:500

56/37 - 0395  
56/36 - 0015

56/37 - 0396  
56/36 - 0016

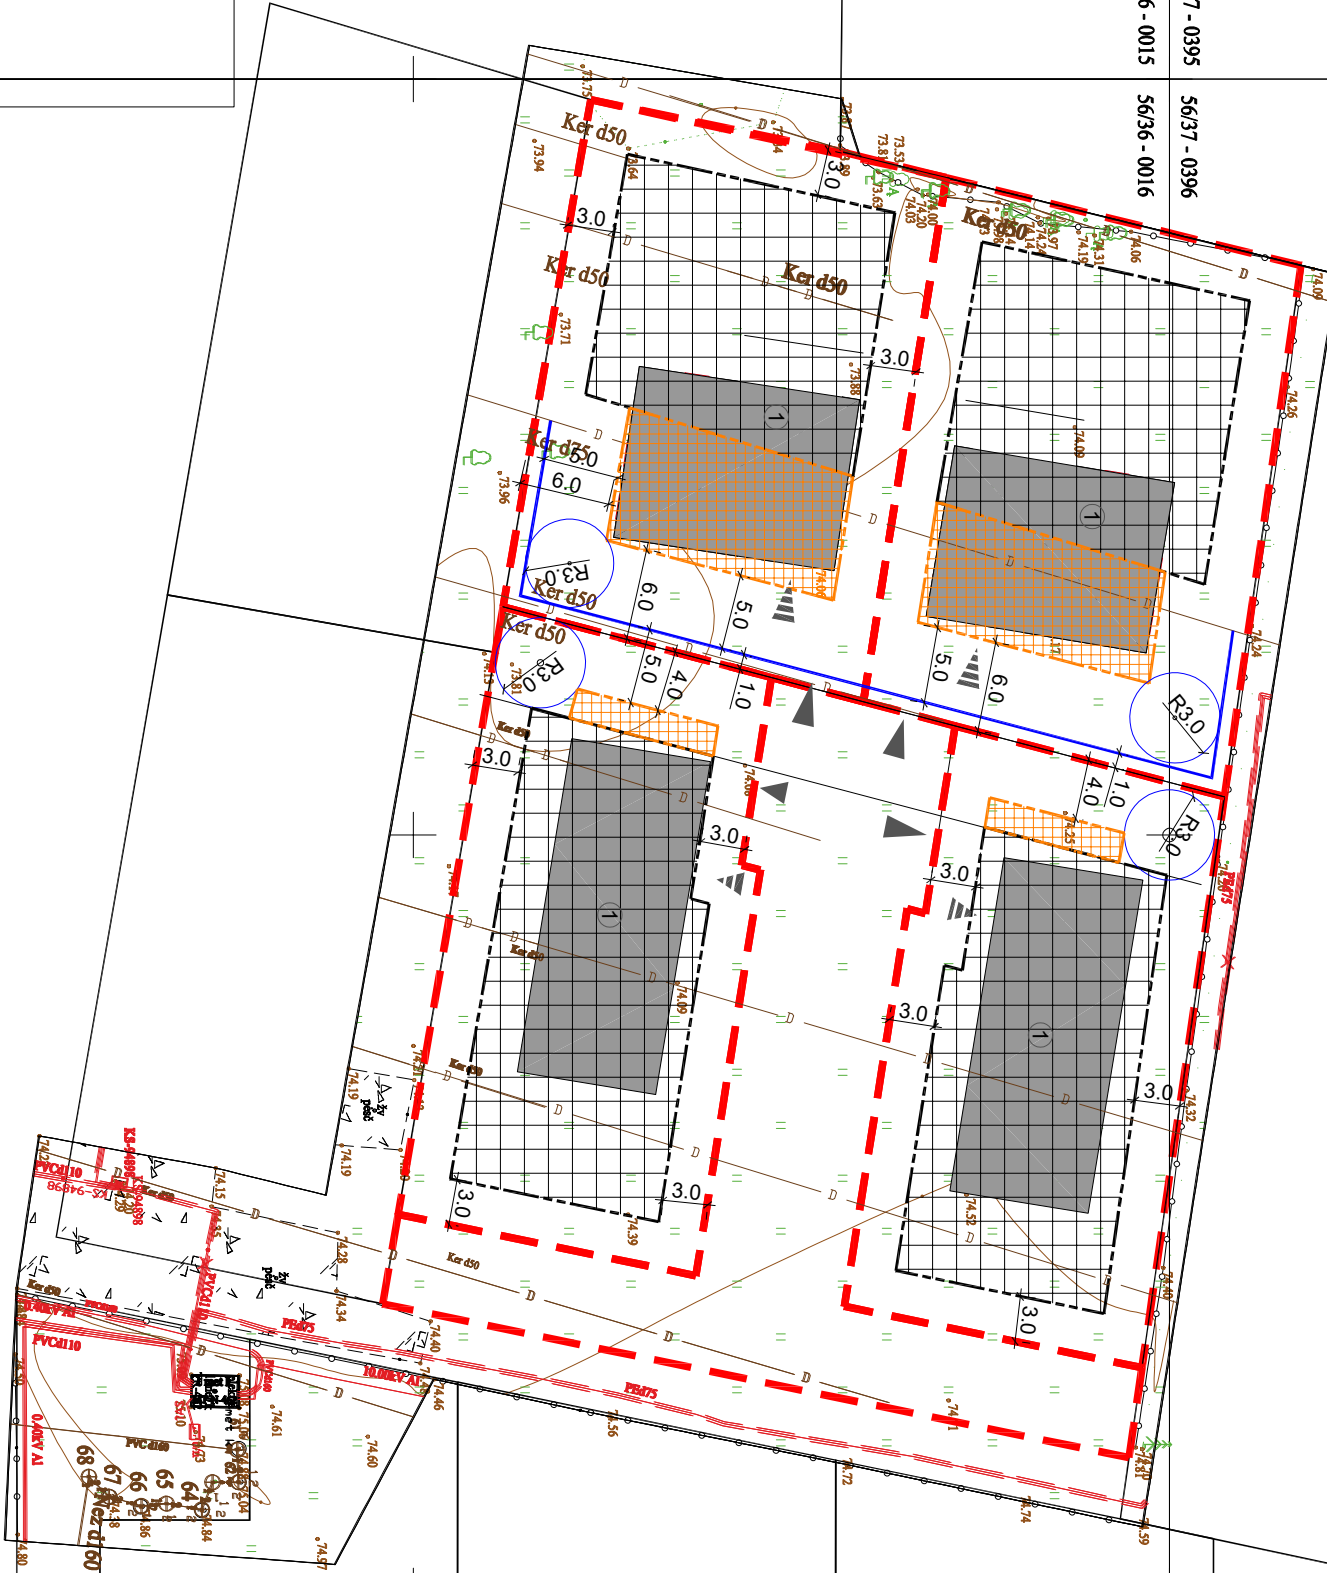

### SUTARTINIAI ŽYMĖJIMAI

PROJEKTUOJAMAS NAMAS  
SKLYPO RIBOS  
ĮVAŽŲ Į SKLYPĄ  
ĮĖJIMAS Į PASTATĄ  
GALIOJANTYS REGLAMENTAI  
STATYBOS ZONA/RIBA  
PAPILDOMA STATYBOS ZONA/RIBA



### OBJEKTAS

Vakaro g. 64, 66, 68, 70, Vilniaus k., Ringaudų sen., Kauno r.

KOORDINACIJŲ SISTEMA: LKS-94

AUKŠČIŲ SISTEMA: LAS07

Kvalifikacijos požymis: Nr. 16KV-598

STADAN

VADNAC ID: VADNAC

DATA

|          |   |   |
|----------|---|---|
| 0        | 202001   | STATYBOS LEIDIMUI   |
| LAIDA    | IŠLEIDIMO DATA   | LAIDOS STATUSAS, KEITIMŲ PRIEŽASTIS   |
| ATESTATO | PROJEKTUOTOJAS   | STATINIO PROJEKTO PAVADINIMAS   |
| NR.      | <div><div></div><div>MB "Archasas"<br/>i.k. 304398191<br/>K. Donelaičio g. 24-420, Kaunas<br/>tel 8 600 81416<br/>email: info@archasas.lt</div></div> | ŽEMES SKLYPO KAD. NR. 5250/0011:213, GAŽENŲ K., RINGAUDŲ SEN., KAUNO R SAV., DETALIOJO PLANO SPRENDINIŲ SKLYPUOSE, NR.1, NR.2, NR.3 ir Nr. 4, KOREGAVIMAS TECHININIO PROJEKTO METU |
| DIR.     | G.Karenė   | DOKUMENTO PAVADINIMAS   |
| 36924    | PV   | Sklypo planas   |
| 1288     | ARCH   | M1:500   |
| ETAPAS   | STATYTOJAS (UŽSAKOVAS)   | DOKUMENTO ŽYMUO   |
|          |   | Lapas   |
|          |   | Lapų   |

| ADINIMAS   | MATO VIENETAS       | KIEKIS                                       |                     |                     |
|---|---------------------|----------------------------------------------|---------------------|---------------------|
| RUS<br>PAS   | Vakaro g.<br>64     | Vakaro g. 66<br>Vakaro g. 68<br>Vakaro g. 70 |                     |                     |
| tipas plotas   | m2                  | 782                                          | 842                 | 858                 |
| tipas užstatymo<br>nsyumas   | %                   | 20                                           | 20                  | 20                  |
| tipas užstatymo<br>is   | %                   | 20                                           | 20                  | 20                  |
| VRUS PASTATAI   |                     |                                              |                     |                     |
| astato paskirties<br>kilai (gamybos, kitos<br>uojamos tikinės<br>los, paslaugų apimtis,<br>t. vietų, lojų, bendras<br>tarnaujamų žmonių<br>skaičius (kilai),<br>483850 | Vienbutis gyvenamas | Vienbutis gyvenamas                          | Vienbutis gyvenamas | Vienbutis gyvenamas |
| astato bendrasis<br>as. *   | m2                  | 120                                          | 120                 | 120                 |
| astato naudojasis<br>as. *   | m2                  | 100                                          | 100                 | 100                 |
| astato tūris. *   | m3                  | 600                                          | 600                 | 600                 |
| ukčių skaičius. *   | vnt.                | 1                                            | 1                   | 1                   |
| astato aukštis. *   | m                   | 6                                            | 6                   | 6                   |
| jų skaičius<br>enamajame name), is   | vnt.                | 1                                            | 1                   | 1                   |
| 4 kambario<br>tergimo naudojumo   | vnt.                | 1                                            | 1                   | 1                   |
|   | A++                 | A++                                          | A++                 | A++                 |