

Statytojas/užsakovas

Statinio adresas

Statinio naudojimo paskirtis

Statinio pavadinimas (tipas)

Statybos rūšis

Statinio kategorija

Statinio projekto etapas

Projekto Nr.

Bylos žymuo

Bylos laida

Bylos išleidimo data

UAB „Giraitės vandenys“**Parko g., Darbininkų g., Bubių k., Batniavos sen.,
Kauno r., sav.****Inžineriniai statiniai; Inžineriniai tinklai****Nuotekų šalinimo tinklai****Nauja statyba****Nesudėtingas II gr. statinys****Techninis projektas****ME202212-TP****VN****0****2023-03****Buitinių nuotekų šalinimo tinklų Parko ir Darbininkų
gatvėse Bubių k., Batniavos sen., Kauno r. sav., statybos
projektas****PROJEKTINIAI PASIŪLYMAI**

Pareigos	Vardas, pavardė	Atestato Nr.	Parašas
Direktorius	Andrius Bagdanovas		
Projekto vadovas	Valdemaras Geležiūnas	41017	

TURINYS

PROJEKTINIŲ PASIŪLYMŲ BYLOS (SEGTUVO) DOKUMENTŲ SUDĖTIES ŽINIARAŠTIS	3
AIŠKINAMASIS RAŠTAS	4
1 PROJEKTINIŲ PASIŪLYMŲ RENGIMO TIKSLAS, TEISINIAI PAGRINDAI, NORMATYVINIAI IR KITI DOKUMENTAI BEI DUOMENYS.....	4
2 BENDRIEJI DUOMENYS	4
3 STATYBOS VIETA IR JOS APIBŪDINIMAS.....	5
4 ESAMA NUOTEKŲ TINKLŲ SITUACIJA	5
5 PROJEKTINIAI SPRENDINIAI.....	5
5.1 POVEIKIS APLINKAI	6
5.1.1 ATLIEKOS.....	6
5.1.2 ORAS	7
5.1.3 DIRVOŽEMIS	7
5.1.4 ŽEMĖS GELMĖS	7
5.1.5 BIOLOGINĖ ĮVAIROVĖ	7
5.1.6 KRAŠTOVAIZDIS	7
5.1.7 EKSTREMALIOS SITUACIJOS (AVARIJOS)	8
6 BRĖŽINIAI	9
7 PRIEDAI	10

PROJEKTINIŲ PASIŪLYMŲ BYLOS (SEGTUVO) DOKUMENTŲ SUDĖTIES ŽINIARAŠTIS

Dokumento žymuo	Lapų sk.	Laida	Dokumento pavadinimas	Pastabos	Lapo (-ų) Nr.
Tekstinių dokumentų žiniaraštis					
ME202212-TP-VN.BSŽ	1	0	Bylos dokumentų sudėties žiniaraštis		3
ME202212-TP-VN.AR	5	0	Aiškinamasis raštas		4-8
Grafinių dokumentų žiniaraštis					
ME202212-TP-VN.VS	1	0	Vietovės schema		10
ME202212-TP-VN.Br-01	1	0	Buitinių nuotekų šalinimo tinklų planas M1:500		11
Priedai					
Priedas Nr. 1	1	-	Projektinių pasiūlymų rengimo užduotis		13

0	2023-03	Visuomenės informavimui			
Laida	Data	Laidos statusas. keitimų priežastis (jei taikoma)			
Kval. patv. dok. Nr.	 www.meyssso.com – email: info@meyssso.com – mobile: +37062300883		Statinio projekto pavadinimas: Buitinių nuotekų šalinimo tinklų Parko ir Darbininkų gatvėse, Bubių k., Batniavos sen., Kauno r. sav., statybos projektas		
41017	PV	Valdemaras Geležiūnas	Statinys: Buitinių nuotekų šalinimo tinklai		
			Dokumento pavadinimas:		Laida
			Bylos dokumentų sudėties žiniaraštis		0
LT	Statytojas/Užsakovas: UAB „Giraitės vandenys“		Dokumento žymuo: ME202212-TP-VN.BSŽ		Lapas 1
					Lapų 1

AIŠKINAMASIS RAŠTAS

1 PROJEKTINIŲ PASIŪLYMŲ RENGIMO TIKSLAS, TEISINIAI PAGRINDAI, NORMATYVINIAI IR KITI DOKUMENTAI BEI DUOMENYS

Projektinių pasiūlymų rengimo tikslas – išreikšti Statytojo sumanyto projektuoti statinio pagrindinių sprendinių idėją ir informuoti visuomenę apie visuomenei svarbaus statinio (STR 1.04.04.2017 „Statinio projektavimas, projekto ekspertizė“, 4 priedas) numatomą projektavimą ir statybą. Projektiniai pasiūlymai parengti vadovaujantis:

- LR statybos įstatymu, LR energetikos įstatymu, LR specialiųjų žemės naudojimo sąlygų įstatymu ir kitais įstatymais bei teisės aktais reglamentuojančiais statinio saugos ir paskirties reikalavimus, esminius statinio reikalavimus, normatyviniais statinio saugos ir paskirties dokumentais.
- Projektinių pasiūlymų rengimo užduotimi.
- UAB „Giraitės vandenys“ išduota projektavimo užduotimi.
- Statinio kadastrinių matavimų ir teisinės registracijos Nekilnojamojo turto registro dokumentais.
- Žemės teritorijos statybinių tyrinėjimų (topografinė nuotrauka) dokumentais.

2 BENDRIEJI DUOMENYS

Statinio projekto pavadinimas: Buitinių nuotekų šalinimo tinklų Parko g., Darbininkų g., Bubių k., Batniavos sen., Kauno r. sav., statybos projektas

Statybos vieta: Parko g., Darbininkų g., Bubių k., Batniavos sen., Kauno r. sav.

Statinio naudojimo paskirtis: Inžineriniai statiniai; Inžineriniai tinklai: Nuotekų šalinimo tinklai

Statinio kategorija: Nesudėtingasis II gr. statinys

Statybos darbų rūšis: Naujo statinio statyba

Pagrindas projektavimui: Projektavimo užduotis

Statytojas/užsakovas: UAB „Giraitės vandenys“

Projektuotojas: UAB „Meyssso“

Statinio projekto vadovas: Valdemaras Geležiūnas (kval. at. Nr. 41017)

0	2023-03	Visuomenės informavimui		
Laida	Data	Laidos statusas, keitimų priežastis (jei taikoma)		
Kval. patv. dok. Nr.	 www.meyssso.com – email: info@meyssso.com – mobile: +37062300883		Statinio projekto pavadinimas: Buitinių nuotekų šalinimo tinklų Parko ir Darbininkų gatvėse, Bubių k., Batniavos sen., Kauno r. sav., statybos projektas	
41017	PV	Valdemaras Geležiūnas	Statinys: Buitinių nuotekų šalinimo tinklai	
			Dokumento pavadinimas:	
			Aiškinamasis raštas	
			Laida	
			0	
LT	Statytojas/užsakovas: UAB „Giraitės vandenys“		Dokumento žymuo: ME202212-TP-VN.AR	Lapas !Syntax
				Lapų 5

Projektiniai pasiūlymai parengti pagal STR 1.04.04:2017 „Statinio projektavimas, projekto ekspertizė“ reikalavimus.

Projekte numatoma įrengti buitinių nuotekų šalinimo tinklus Parko g., Darbininkų g., Bubių k., Batniavos sen., Kauno r. sav.

3 STATYBOS VIETA IR JOS APIBŪDINIMAS

Projektuojami buitinių nuotekų šalinimo tinklai Parko g., Darbininkų g., Bubių k., Batniavos sen., Kauno r. sav. Projekto sprendiniai yra numatomi valstybinėje žemėje (Darbininkų g. ir Parko gatvės šiaurinė dalis) bei suformuotame žemės sklype, kurio unikalus Nr. 4400-5411-8948 (pietinė Parko g. dalis) Projektuojamų tinklų teritorijoje yra suformuoti privatūs žemės sklypai, teritorija užstatyta gyvenamaisiais ir negyvenamaisiais statiniais. Nuotekų šalinimo tinklai projektuojami esamų gatvių ribose, numatant įvadinčius tinklus iki suformuotų žemės sklypų ribų.

Vadovaujantis atliktais žemės teritorijos statybiniais tyrinėjimais (topografinė nuotrauka) projektuojamų nuotekų tinklų apsaugos zonoje yra jau paklotų inžinerinių tinklų (vandentiekio, elektros, ryšio - vamzdynai).

Projektuojamų nuotekų šalinimo tinklų vietos parinktos atsižvelgiant į žemės reljefą, esančias požemines komunikacijas, suformuotų žemės sklypų ribas, atstumus iki pastatų. Įvertinus esamą situaciją tinklus numatoma tiesti esamų ir turinčių pavadinimą gatvių raudonųjų linijų ribose, maksimaliai - uždaruojų būdu.

Projektuojami nuotekų šalinimo tinklai nepatenka į „Natura 2000“ saugomas teritorijas, kultūros paveldo objektų teritorijas ir / ar jų apsaugos zonas bei pozonius.

4 ESAMA NUOTEKŲ TINKLŲ SITUACIJA

Parko ir Darbininkų gatvėse, Bubių k., Batniavos sen., Kauno r. sav. nėra buitinių nuotekų tinklų. Artimiausi buitinių nuotekų tinklai yra Darbininkų gatvėje. Šiuo projektu, nuo šių esamų tinklų paskutinio šulinio projektuojama buitinių nuotekų tinklų plėtra minėtose gatvėse.

5 PROJEKTINIAI SPRENDINIAI

Rengiamo projekto apimtyje numatoma buitinių nuotekų šalinimo tinklų plėtra, vadovaujantis UAB „Giraitės vandenys“ projektavimo užduotimi. Buitinių nuotekų šalinimo tinklai numatomi įrengti naudojant plastikinius vamzdžius, spaudiminis buitinių nuotekų tinklas - slėgio klasės nuotekų vamzdžių PE D90 mm skersmens. Vamzdynai dėl didelio gylio ir grunto savybių numatomi maksimaliai įrengti betranšėjiniu kryptinio gręžimo būdu, technologines iškasas įrengiant tik šulinius ir charakteringų taškų vietose. Galimas ir kitoks įrengimo būdas vietose – kur tai įmanoma.

Savitakinis nuotekų tinklai nuo Parko g. 18, Parko g. 36 ir Darbininkų g. 7 - minimaliu nuolydžiu projektuojami iki buitinių nuotekų siurblynės BNS1, kuri numatoma įrengti šalia Darbininkų g. 3 suformuoto sklypo.

DOKUMENTO ŽYMUO:	LAPAS	LAPŲ	LAIDA
ME202212-TP-VN.AR	!Synta	5	0

Tinklai nuo Parko g. 18 iki Darbininkų gatvės yra numatomi įrengti suformuotame žemės sklype (unikalus Nr. 4400-5411-8948; Kad. Nr. 5207/7001:6), kuris priklauso Lietuvos Respublikai, o patikėjimo teise valdo VĮ Lietuvos automobilių kelių direkcija. Šiame ruože darbus yra būtina vykdyti laikantis LAKD keliamais reikalavimais.

Siurblinė nuotekas perpumpuoja į anksčiau suprojektuotų savitakinių buitinių nuotekų tinklą Darbininkų gatvėje, ties Darbininkų g. 11. Papildomai du būsimi vartotojai, kurių adresai Darbininkų g. 21; 23 numatomi pajungti savitakiniu būdu, į anksčiau suprojektuotus tinklus, į šulinį, ties Darbininkų g. 19.

Numatomi gelžbetoniniai bei plastikiniai šuliniai. Vamzdynų pajungimai, kurie su pagrindiniu tinklu sudaro > 0,3 m perkrytį, turi būti montuojami įrengiant kritimo sistemas – vadovaujantis gamintojo, arba tipinių sprendinių albumų reikalavimais.

Medžiagų žiniaraščiuose nurodyti vamzdžiai ir medžiagos gali būti naudojami įvairių Vakarų Europos firmų, kurių techninės charakteristikos yra ne blogesnes negu nurodytų medžiagų žiniaraščiuose ir techninėse specifikacijose.

Sumontavus nuotekų tinklus, atlikti jų išpildomąją nuotrauką, TV diagnostiką bei hidraulinį išbandymą.

Eil. Nr.	Tinklo pavadinimas (nurodomas kiekvienos paskirties inžinerinių tinklų esančių sklype ir už sklypo ribų pavadinimas)	Mato, vienetas	Kiekis	Pastabos
1	2	3	4	5
1	Buitinių nuotekų tinklas (F1)	m	844,4*	Nesudėtingasis II gr. statinys
1.1	vamzdžio skersmuo	mm	90-200	
1.2	inžinerinių tinklų apsaugos zonos plotis	m	2×2.5 2×5	

* Žvaigždute pažymėti rodikliai apskaičiuojami vadovaujantis Nekilnojamojo turto kadastrinių matavimų ir kadastro duomenų surinkimo taisyklėmis, kurias tvirtina Lietuvos Respublikos žemės ūkio ministras. Baigus statybą ir atlikus kadastrinius matavimus šie rodikliai gali turėti neesminių nukrypimų [5.39].

5.1 POVEIKIS APLINKAI

5.1.1 ATLIEKOS

Darbų metu susidarančių atliekų kiekiai bus numatyti parengus projektą.

Nuimtas humusingas dirvožemis saugomas saugojimo vietose ir panaudojamas žalių plotų, baigus statybos darbus, atstatymui. Paskleidžiant, išplaniruojant ir užsėjant žolių sėklų mišiniu.

Vietinis iškastas gruntas panaudojamas užpilant vandentiekio tinklų tranšėjas.

Statybos darbų metu susidarys statybinės atliekos, kurios bus tvarkomos, vadovaujantis Atliekų tvarkymo taisyklėmis.

Statybinės atliekos iki jų išvežimo ar panaudojimo kaupiamos ir saugomos statybos teritorijoje kontaineriuose, uždaroje talpose ar tvarkingose krūvose, jei jos neužteršia aplinkos. Asbesto turinčios atliekos turi būti surenkamos atskirai nuo kitų statybinių atliekų.

DOKUMENTO ŽYMUO:	LAPAS	LAPŲ	LAIDA
ME202212-TP-VN.AR	!Synta	5	0

5.1.2 ORAS

Orą gali teršti tik dulkės, išmetamos dujos statybos metu sukeltos transporto priemonių.

5.1.3 DIRVOŽEMIS

Dirvožemio tarša nenumatoma. Mechanizmai ir mašinos, naudojami buitinių nuotekų tinklų klojimui, žemės darbams, dangų ardymui ir atstatymui turi būti techniškai tvarkingi, kad degalai ir tepalai nepatektų į gruntą ir neužterštų grunto ir gruntinio vandens. Nutekėjus tepalams arba degalams, lokalinio užteršimo vietos gruntas turi būti surinktas ir išvežtas į tam skirtus sąvartynus arba nukenksminimo vietas.

Degalai ir tepalai turi būti saugomi specialiai įrengtose aikštelėse. Tara, kurioje laikomi degalai ir tepalai, turi būti sandari.

Užbaigus vandentiekio tinklų klojimo darbus, visos šiukšlės, statybinės atliekos, nuardyta asfalto, betono danga turi būti surinkta ir išvežta į sąvartyną. Išardytos dangos ir vejose turi būti atstatytos.

Vykdamas statybos darbus būtina išsaugoti paviršinį dirvožemį, nesandėliuoti statybinių medžiagų, grunto, nestatyti technikos arčiau kaip 4,5 m nuo medžių lajų krašto, saugoti vejas, nelaikyti degalų bei tepalų arčiau kaip 15 m nuo medžių lajų krašto ir 10 m nuo krūmų.

Veja atstatoma ir įrengiama sumontavus ir technologiškai užpylus paklotas inžinerines komunikacijas. Veja atstatoma tose vietose, kur buvo nuimtas augalinis sluoksnis ir vietose, kur veja buvo sugadinta t.y. sandėliuojant medžiagas, išvažinėta, ištrypta ar pan.

5.1.4 ŽEMĖS GELMĖS

Žemės gelmėms statyba įtakos neturės, nes tinklams įrengti numatomos šiuolaikinės technologijos ir medžiagos neleis užteršti grunto ir gruntinio vandens.

5.1.5 BIOLOGINĖ ĮVAIROVĖ

Statybos darbai biologinei įvairovei įtakos neturės. Buitinių nuotekų tinklų apsaugos zonoje augančius saugotinus medžius draudžiama kirsti ir genėti intensyviausiu laukinių paukščių veisimosi laikotarpiu, nuo kovo 15 d. iki rugpjūčio 1 d., išskyrus atvejus, kai medžiai kelia grėsmę žmonių gyvybei, sveikatai, turtui, saugiam eismui, saugiam elektros energijos, šilumos, dujų, naftos ir jos produktų tiekimo atnaujinimui arba pateikiama eksperto, baigusio biologijos krypties studijas ir įgijusio kompetencijų ornitologijos srityje, pažyma, kad kertamame ir (ar) genimame medyje ir greta augančiuose medžiuose nėra besiveisiančių laukinių paukščių.

5.1.6 KRAŠTOVAIZDIS

Buitinių nuotekų tinklų statybos bei eksploatacijos metu įtaka kraštovaizdžiui bus minimali.

Remiantis atliktų topografinių tyrimų duomenimis, numatomų įrengti buitinių nuotekų tinklų apsaugos zonoje auga keturiasdešimt vienas medis.

Buitinių nuotekų tinklų apsaugos zonoje ir statybvietėje augantys medžiai turi būti apsaugoti nuo galimų pažeidimų ant kamienų viela pririšamomis 2,0-2,50 m ilgio lentomis.

DOKUMENTO ŽYMUO:	LAPAS	LAPŲ	LAIDA
ME202212-TP-VN.AR	!Synta	5	0

Atkreiptinas dėmesys, kad remiantis LR specialiųjų žemės naudojimo sąlygų įstatymu, buitinių nuotekų tinklų apsaugos zonoje draudžiama sodinti ir auginti želdinius (išskyrus žolinius augalus). Apsaugos zonoje sodinant ir (ar) auginant želdinius, šiems darbams vykdyti turi būti gautas vandentiekio tinklų savininko ar valdytojo pritarimas įstatyme nurodyta tvarka.

Remiantis saugotinių medžių ir krūmų kirtimo, persodinimo ar kitokio pašalinimo atveju, šių darbų vykdymo ir leidimų šiems darbams išdavimo, medžių ir krūmų vertės atlyginimo tvarkos aprašu, saugotinių medžių ir krūmų kirtimo, persodinimo ar kitokio pašalinimo, genėjimo darbus gali vykdyti žemės ar želdynų ir želdinių savininkas ar valdytojas, taip pat šios tvarkos numatytais atvejais prašymą pateikęs kitas fizinis ar juridinis asmuo, gavęs savivaldybės leidimą saugotinių medžių ir krūmų kirtimo, persodinimo ar kitokio pašalinimo, genėjimo darbams, išduotą pagal nustatytą formą ir atlyginus pašalinamų saugotinių medžių ir krūmų atkuriamąją vertę, nurodytą leidime.

Darbų vykdymo metu, nustatius, kad yra būtinų kirsti medžių ar krūmų kurie nebuvo pažymėti projektinėje dokumentacijoje, topografinėje nuotraukoje, ar jų pažymėjimas neatitinka faktinės situacijos, šių želdinių kirtimui taip pat turi būti gautas leidimas.


5.1.7 EKSTREMALIOS SITUACIJOS (AVARIJOS)

Iš avarinių situacijų galimas tik atsitiktinis tepalų ar degalų nutekėjimas. Nutekėjus tepalams arba degalams, lokalinio užteršimo vietos gruntas turi būti surinktas ir išvežtas į tam skirtus sąvartynus arba nukenksminimo vietas.

DOKUMENTO ŽYMUO: ME202212-TP-VN.AR	LAPAS	LAPŲ	LAIDA
	!Synta	5	0


6 BRĚŽINIAI



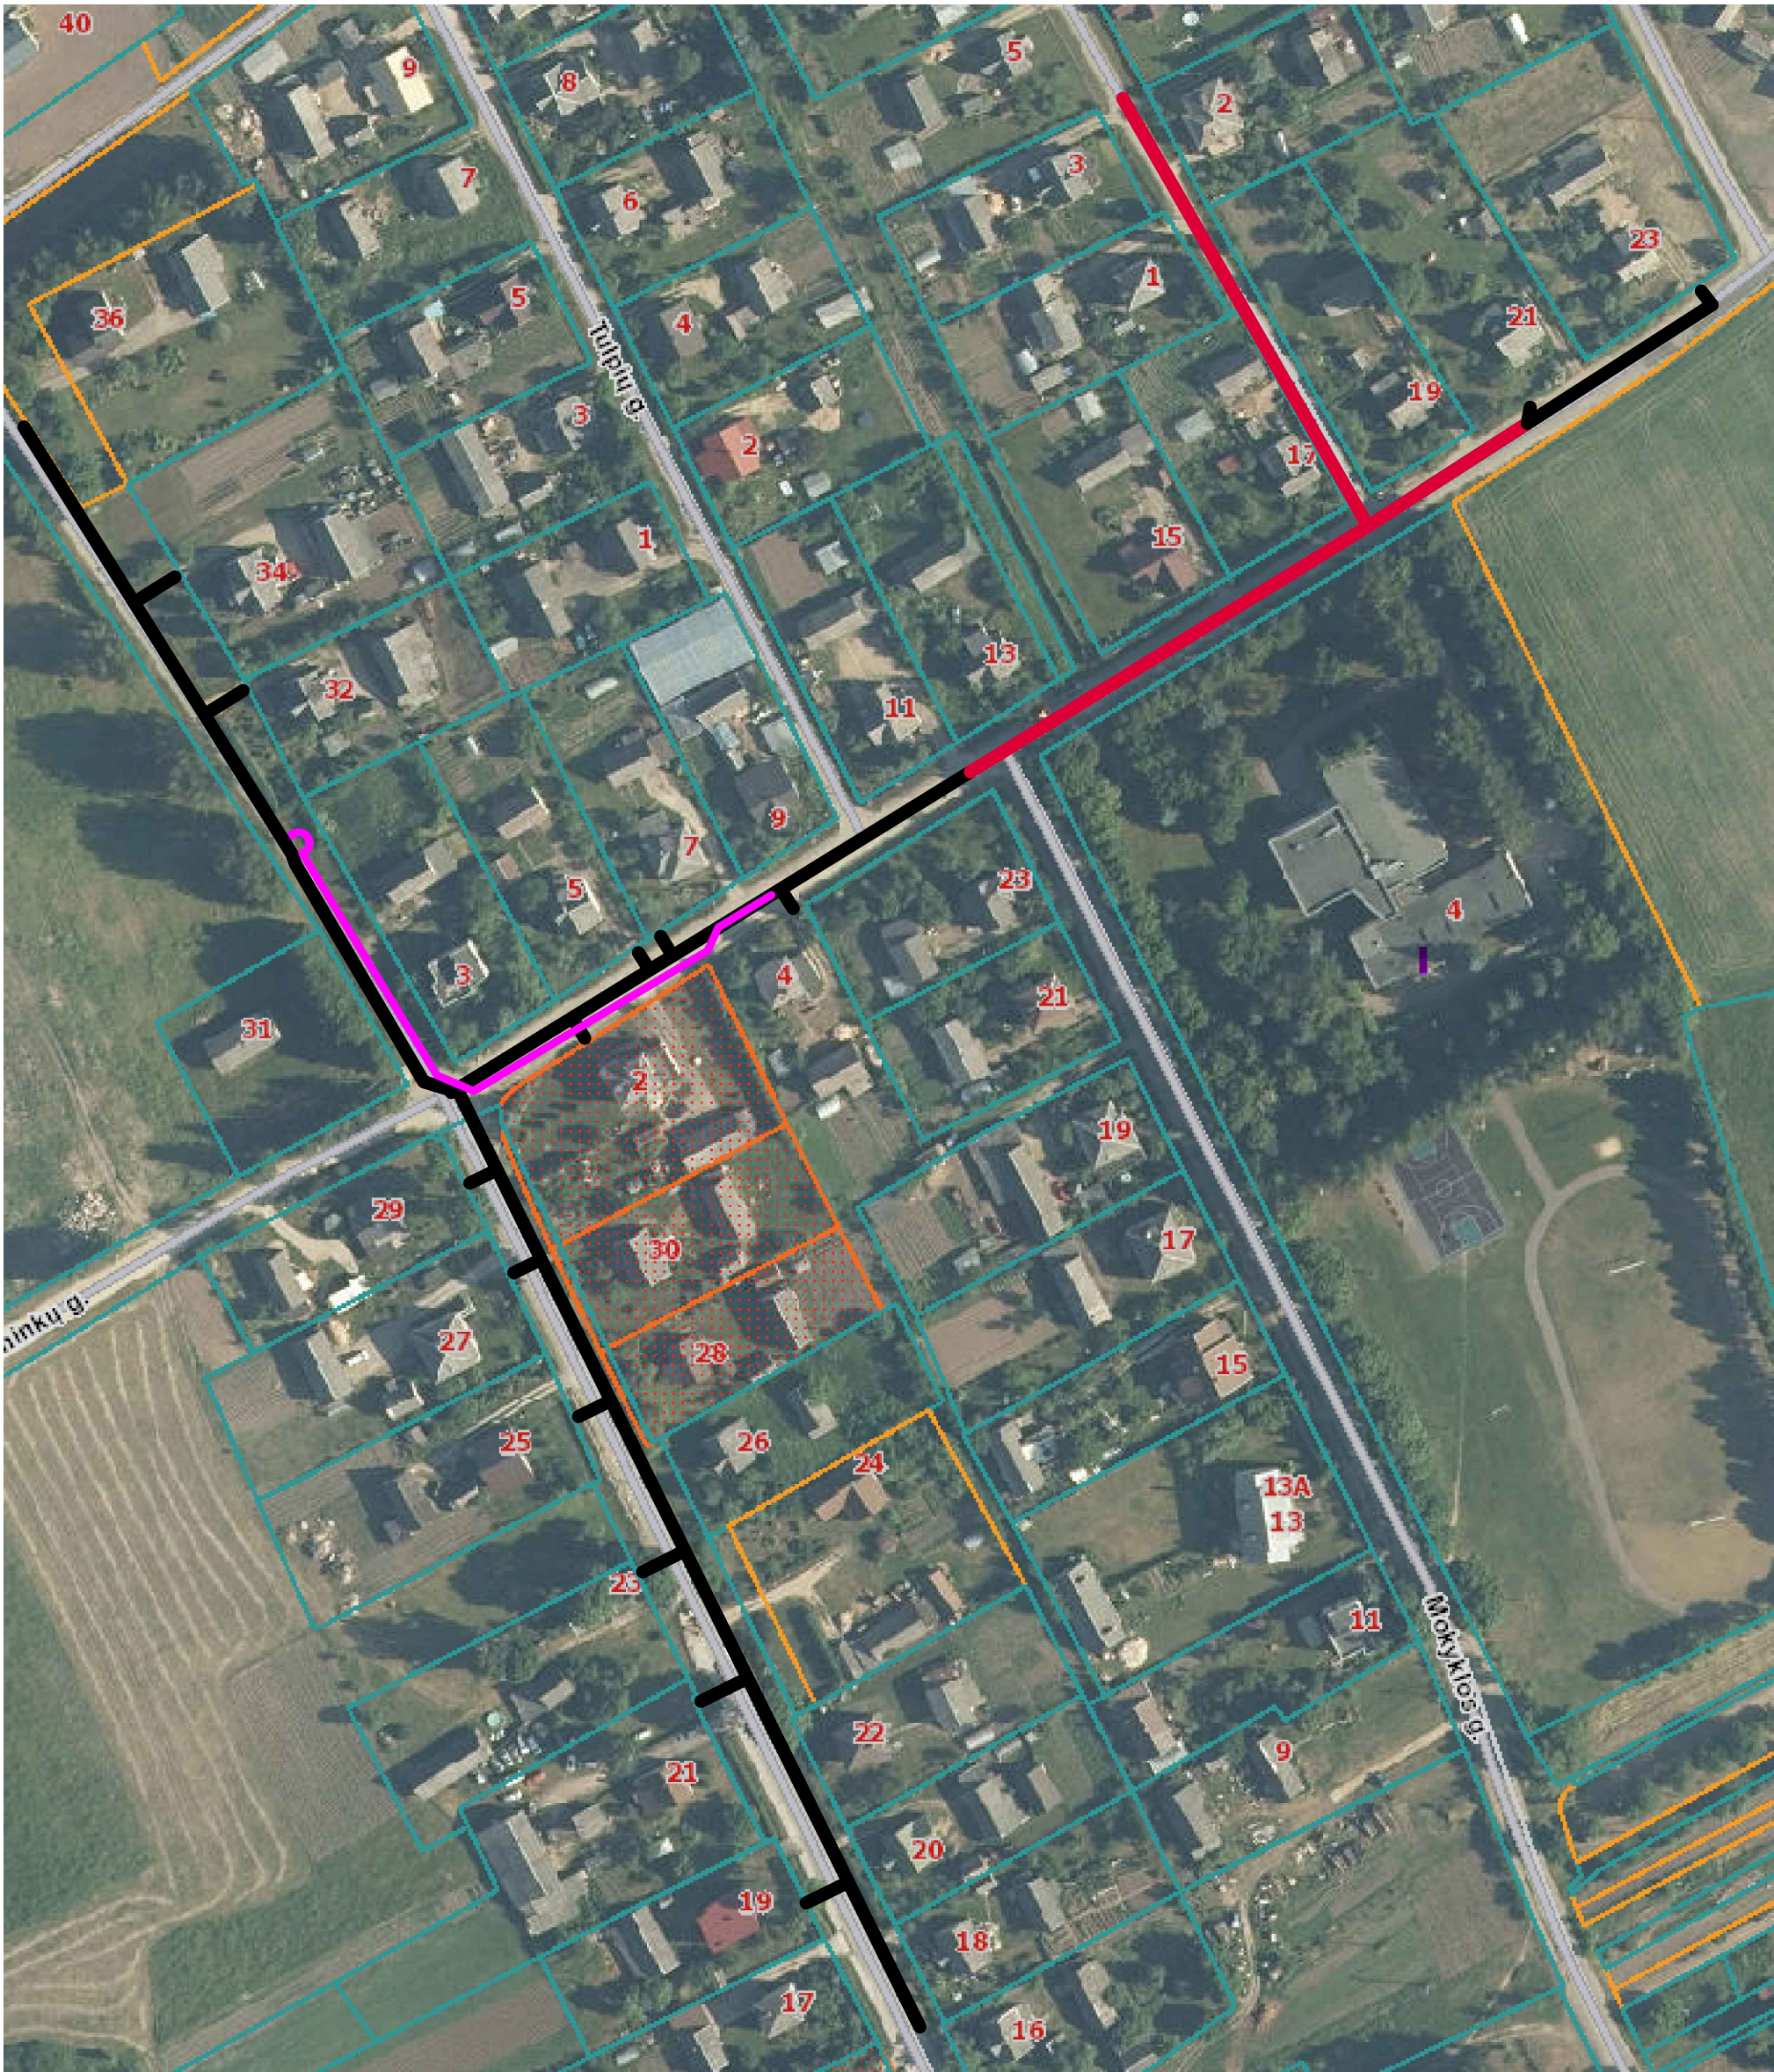

SUTARTINIAI ŽYMĖJIMAI	
	Projektuojami savitakiniai buitinių nuotekų šalinimo tinklai
	Projektuojami slėginiai buitinių nuotekų šalinimo tinklai
	Kitu projektu suprojektuoti nuotekų tinklai
	Suformuoti žemės sklypai

0	2023 03	Visuomenės informavimui		
Laida	Data	Laidos statusas. Keitimų priežastis (jei taikoma)		
Kval. patv. dok. Nr.			Statinio projekto pavadinimas:	
			Buitinių nuotekų šalinimo tinklų Parko ir Darbininkų gatvėse Bubių k., Batniavos sen., Kauno r. sav., statybos projektas	
			Statinsys:	
			Buitinių nuotekų šalinimo tinklai	
41017	PV	Valdemaras Geležius	Dokumento pavadinimas:	
LT	Statytojas/užsakovas:		Dokumento žymuo:	
UAB "Giraitės vandenys"		ME202212-TP-PP.VS		Lapas
				Lapų
				1
				1

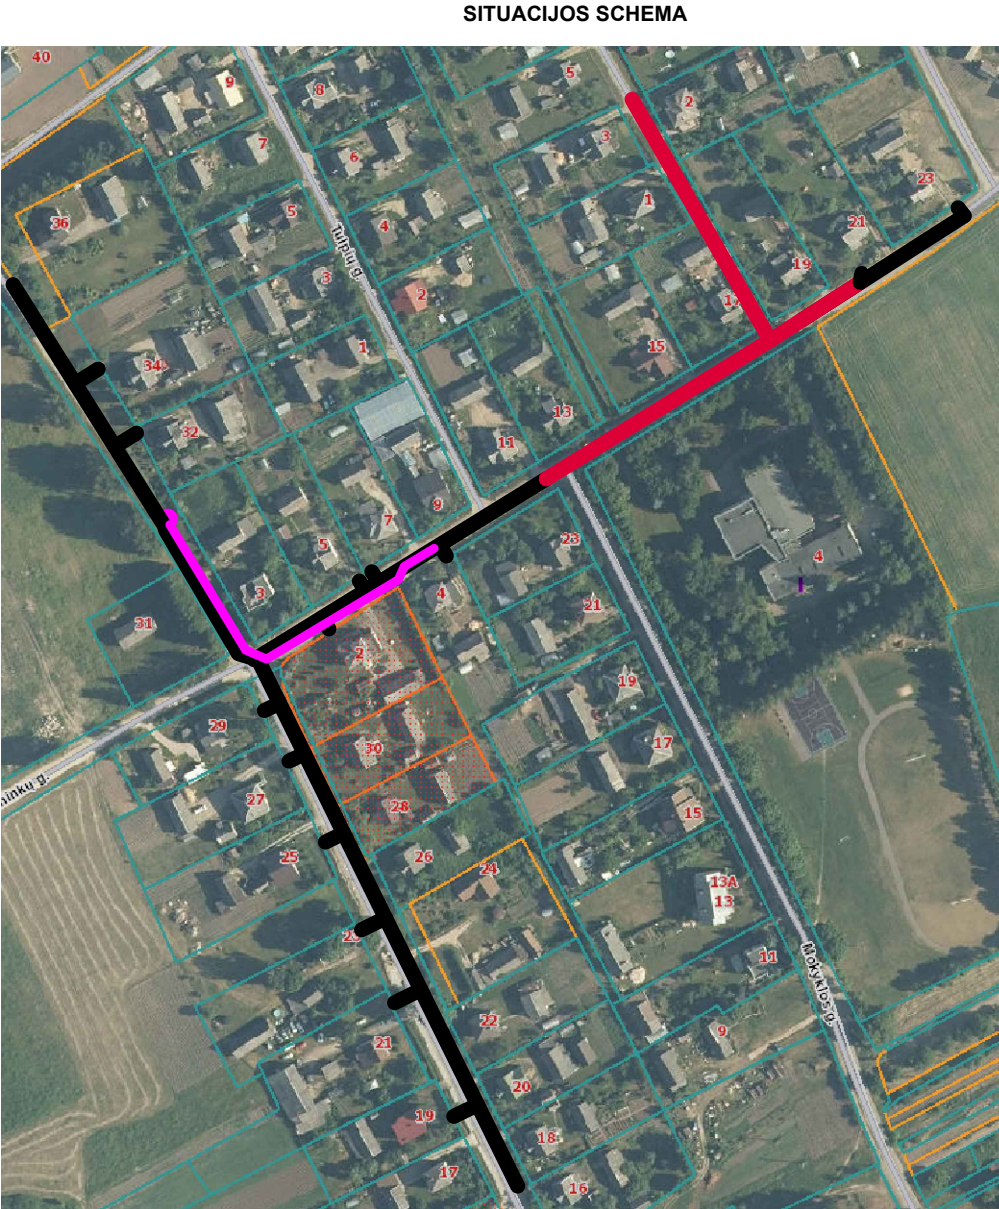

SITUACIJOS SCHEMOS SUTARTINIAI ŽYMĖJIMAI

- Projektuojami savitakiniai buitinių nuotekų šalinimo tinklai
 Projektuojami slėginiai buitinių nuotekų šalinimo tinklai
 Kitu projektu suprojektuoti nuotekų tinklai

SUTARTINIAI ŽYMĖJIMAI

- | | |
|---|---|
|  | Suformuoti žemės sklypai |
|  | F1 Projektuojami savitakiniai būtinių nuotekų šalimo tinklai |
|  | g1 Projektuojami slėginiai būtinių nuotekų šalimo tinklai |
|  | AV1 Kitame etape suprojektuoti vandentiekio tinklai |
|  | AF1 Kitame etape suprojektuoti nuotekų tinklai |
|  | AFS1 Kitame etape suprojektuoti slėginiai nuotekų tinklai |
|  | F Esamų būtinių nuotekų tinklai |
|  | L Esamys lietaus nuotekų tinklas |
|  | V esamas vandentiekio tinklas |
|  | Vandentiekių tinklos apsaugos zona, po 2,5-5,0 m nuo vamzdžio ašies |
| F# | Proj. būtinių nuotekų šulinys |
| AKŠ# | Kitame projekte suprojektuotas būtinių nuotekų šulinys |
| BNS - | Būtinųjų nuotekų siurbiniui |
| P# - | Posūkis / charakteringas taškas |
|  | atsikasmio duobės |

TIIS derinimo lentelė		
Data:	Kv. pažymėjimas	Suderinimo ID:
2022-03	1GKV-1431	TIIS2-20220215-00883

1. Išsakyti apytikrą ribose esant kitiems inžineriniams tinkams, komunikacijoms ar statiniams, prieš vykdanat statybos darbus būtinai
 - a) išdarbinti atitinkamą tinklą atstova tarpusavyje ir darbus, vykdyti prisišalikant šiuo tinklų savininkui nurodymų pateiktų sąlygose.
 - b) patikslinti (nustatyti) projektaujamą tinklą kertančių inžinerinių tinklų, komunikacijų ar statinių vietas bei gylis.
2. Darbu vykdyti metu, darbu vykdytojas žinojęs esant kitiems inžineriniams tinkams, komunikacijoms ar statiniams būtina:
 - a) juos apsaugoti ir tinkamai parasyti ir / ar pakabinti įrengiant apsaugines konstrukcijas, užtikrinant tinklo išsaugojimo ir neruotūkštumą veikimui.
 - b) išsagdui vandentiekio ir nuotekų tinklams, vadovaujantis STR ir teisės akto reikalavimais.
 - c) išsagdui esamo dujotiekio tinklo ir įrenginio, o jų apsaugos zonoje darbus vykdyti vadovaujantis gamtinių dujų skirstymo dujotiekio apsaugos taisyklėmis.
 - d) vandentiekio tinklą sankirtoje su apvėtinio elektros tinklo ir/arba ESO elektros tinklo, elektros tinklų turi būti apsaugomas priimanči į apsaugos zoną, LCJ skėtis, neruotūkštumą apsauginio ir / arba ESO elektros tinklų veikimo.
 - e) projektaujamą tinklą sankirtoje su kitais inžineriniais tinklais, komunikacijoms ar statiniuose vietose, po 2 m, į abi puses kakt rakinai būna.
3. Žemes darbus vykdyti inžinerinių tinklų, komunikacijų ar statinių apsaugos zonoje galima tik dalyvaujant šiuos tinklų eksploatuojančių organizacijų atstovams ar jų įsakyti sudarius.
3. Visos dangos, išdarinti statiniai, miesto infrastruktūros elementai baigus statybos darbus palikti atstatomi ir ne prastęse būklė, ne prieš statybos darbų pradį prisišalikant atitinkamų nurodymų pateiktų sąlygose.
4. Brėžinyje atitiktus duotus metras LAS07 aukštųjų sistemose.
4. Projektaujamą tinklą pasijungimo vietų atitiktus tikslinti vietoje.

0	2023 03	Visuomenės informavimui		
Laida	Data	Laidos statusas. Keitimų priežastis (jei taikoma)		
Kval. patv. dok. Nr.	 www.meyssso.com - email: info@meyssso.com - mobile: +37062300883		Statinio projekto pavadinimas: Buitinių nuotekų šalinimo tinklų Parko ir Darbininkų gatvės Bubių k., Batniovos sen., Kauno r. sav., statybos projektas	
41017	PV	Valdemaras Geležiūnas		Statinys: Buitinių nuotekų šalinimo tinklai
				Dokumento pavadinimas: Buitinių nuotekų šalinimo tinklų planas M 1:500
				Dokumento žymuo: ME202212-TP-PP-Br-01
LT	Startuojama/udauskovos: UAB "Giraitės vandenys"			Lapas: La 1

7 PRIEDAI



PRITARIU _____

Parko g., Darbininkų g.,
Bubių k., Batniavos sen., Kauno r. sav.
Statybos adresas

PROJEKTTINIŲ PASIŪLYMŲ RENGIMO UŽDUOTIS
(pagal STR 1.04.04:2017 „Statinio projektavimas. Projekto ekspertizė“)

1. Projektinių pasiūlymų paskirtis: *Išreikšti numatomo projektuoti visuomenei svarbaus statinio ar statinio dalies pagrindinių projektinių sprendinių idėją, informuoti visuomenę apie visuomenei svarbaus statinio ar statinio dalies statybą.*

2. Informacija apie sumanytą projektuoti statinį:

2.1.	Statinio projekto pavadinimas	Buitinių nuotekų šalinimo tinklų Parko g., Darbininkų g., Bubių k., Batniavos sen., Kauno r. sav. statybos projektas
2.2.	Statinio adresas	Parko g., Darbininkų g., Bubių k., Batniavos sen., Kauno r. sav.
2.3.	Pagrindinė statinio naudojimo paskirtis	Buitinių nuotekų šalinimo tinklai
2.4.	Unikalus daikto numeris	-
2.5.	Statinio kategorija	Nesudėtingasis II gr. statinys
2.6.	Statybos rūšis	Nauja statyba
2.7.	Kita informacija (paveldo, saugomos teritorijos)	-

3. Pagrindiniai statinio paskirties rodikliai:

Eil. Nr.	Pavadinimas	Mato vnt.	Projektuojamas
1.	Vamzdyno skersmuo	mm	90-200
2.	inžinerinių tinklų apsaugos zonos plotis	m	2x2.5
3.	Statinio kategorija	-	Nesudėtingasis II gr.

Pastaba: Bendras projektuojamų vandentiekio tinklų preliminarus ilgis – **844,4m.**

UAB Meyso
Projekto vadovas



Valdemaras Geležius

(pareigų pavadinimas)*

(parašas)

(vardas ir pavardė)