




KITOS (FERMŲ) PASKIRTIES PASTATŲ, PAGALBINIO ŪKIO PASKIRTIES PASTATŲ, KITOS (ŪKIO) PASKIRTIES PASTATO, KITOS PASKIRTIES INŽINERINIŲ STATINIŲ, KUDRĖNŲ KAIME, UŽLIEDŽIŲ SENIŪNIJOJE, KAUNO RAJONE (SKLYPO UNIKALUS NR. 4400-2534-5217) STATYBOS PROJEKTAS

PROJEKTINIAI PASIŪLYMAI
2023-05

AIŠKINAMASIS RAŠTAS

1. BENDRIEJI DUOMENYS

- **Projekto pavadinimas:** Kitos (fermų) paskirties pastatų, pagalbinio ūkio paskirties pastatų, kitos (ūkio) paskirties pastato, kitos paskirties inžinerinių statinių, Kudrėnų kaime, Užliedžių seniūnijoje, Kauno rajone (sklypo unikalus Nr. 4400-2534-5217) statybos projektas;
- **Statytojas (užsakovas):** Lietuvos sveikatos mokslų universitetas, A. Mickevičiaus g. 9, LT-44307, Kaunas, Įmonės kodas: 302536989;
- **Statinio adresas:** Kudrėnų kaimas, Užliedžių seniūnija, Kauno rajonas (kad. Nr. 5283/0002:24 Užliedžių k.v.);
- **Statinio paskirtis:** Vadovaujantis STR 1.01.03:2017, projektuojamų pastatų ir statinių paskirtys:
 - 1.1 - Kitos (fermų) paskirties pastatas (7.18) - Bandomoji ferma;
 - 1.2 - Kitos (fermų) paskirties pastatas (7.18) - Melžiamų karvių tvartas su administracinės paskirties patalpomis;
 - 1.3 - Kitos (fermų) paskirties pastatas (7.18) - Prieauglio ferma;
 - 1.4 - Kitos (ūkio) paskirties pastatas (7.19) - Technikos laikymo garažas;
 - 1.5 - Pagalbinio ūkio paskirties pastatas (7.17) - Dirbtuvės su administracinės paskirties patalpomis;
 - 1.6 - Pagalbinio ūkio paskirties pastatas (7.17) – Daržinė;
 - 1.7 - Kitos (fermų) paskirties pastatas (7.18) - Prieauglio tvartas;
 - 1.8 - Kitos (fermų) paskirties pastatas (7.18) - Žirgų, avių, ožkų tvartas;
- 2. Kiti inžineriniai statiniai:
 - 2.1 - Kitos paskirties inžinerinis statinys (12.) - Technikos plovimo aikštelė;
 - 2.2 - Kitos paskirties inžinerinis statinys (12.) – Degalinė;
 - 2.3 - Kitos paskirties inžinerinis statinys (12.) - Grūdų džiovavimo, saugojimo bokštai;
 - 2.4 - Kitos paskirties inžinerinis statinys (12.) – Maniežas;
 - 2.5.1 - Kitos paskirties inžinerinis statinys (12.) - Skysto mėšlo rezervuaras;
 - 2.5.2 - Kitos paskirties inžinerinis statinys (12.) - Skysto mėšlo rezervuaras;
 - 2.6 - Kitos paskirties inžineriniai statiniai (12.) – Silosinės;
 - 2.7.1 - Kitos paskirties inžineriniai statiniai (12.) - Pašarų bokštai;
 - 2.7.2 - Kitos paskirties inžineriniai statiniai (12.) - Pašarų bokštai;
 - 2.7.3 - Kitos paskirties inžineriniai statiniai (12.) - Pašarų bokštai;
 - 2.8 - Kitos paskirties inžinerinis statinys (12.) - Gyvulinės kilmės atliekų pastogė;
 - 2.9.1 - Kitos paskirties inžinerinis statinys (12.) - Privažiavimo kelias su aikštele;
 - 2.9.2 - Kitos paskirties inžinerinis statinys (12.) - Privažiavimo kelias su aikštele;
 - 2.9.3 - Kitos paskirties inžinerinis statinys (12.) - Privažiavimo kelias su aikštele (unikalus Nr. 4400-5782-4083) (rekonstruojamas – paskirtis nekeičiama);
 - 2.9.4 - Kitos paskirties inžinerinis statinys (12.) - Privažiavimo kelias;
 - 2.9.5 - Kitos paskirties inžinerinis statinys (12.) - Privažiavimo kelias;
 - 2.9.6 - Kitos paskirties inžinerinis statinys (12.) - Privažiavimo kelias;
 - 2.9.7 - Kitos paskirties inžinerinis statinys (12.) - Privažiavimo kelias su aikštele;
 - 2.9.8 - Kitos paskirties inžinerinis statinys (12.) - Privažiavimo kelias su aikštele;
 - 2.9.9 - Kitos paskirties inžinerinis statinys (12.) - Privažiavimo kelias su aikštele;

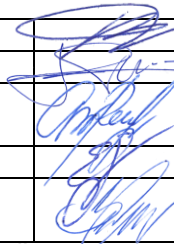0	2023 05		PROJEKINIAMS PASIŪLYMAMS			
LAIDA	IŠLEIDIMO DATA		LAIDOS STATUSAS, KEITIMO PRIEŽASTIS (JEI TAIKOMA)			
KVAL. PATV. DOK.NR.	 Projektavimo studija "Archera", UAB, Įm. k. 303274162; Kęstučio g. 11-1, Telšiai. Tel: +370 605 95977			STATINIO PROJEKTO PAVADINIMAS Kitos (fermų) paskirties pastatų, pagalbinio ūkio paskirties pastatų, kitos (ūkio) paskirties pastato, kitos paskirties inžinerinių statinių, Kudrėnų kaime, Užliedžių seniūnijoje, Kauno rajone (sklypo unikalus Nr. 4400-2534-5217) statybos projektas		
34672	PV	M. Trečiokas		STATINIO NUMERIS IR PAVADINIMAS		
A 2083	ARCH.	E. Narmontas		1.1, 1.2, 1.3, 1.4, 1.5, 1.6, 1.7, 1.8, 2.1, 2.2, 2.3, 2.4, 2.5.1, 2.5.2, 2.6, 2.7.1, 2.7.2, 2.7.3, 2.8, 2.9.1, 2.9.2, 2.9.3, 2.9.4, 2.9.5, 2.9.6, 2.9.7, 2.9.8, 2.9.9, 2.10.1, 2.10.2, 2.11.		
	PV asist.	A.Nagytė - Razminienė				
	PV asist.	E. Skeivienė		DOKUMENTO PAVADINIMAS		
	DIZ.	G. Šalkauskis		Aiškinamasis raštas		
				LAIDA		
				0		
LT	STATYTOJAS IR (ARBA) UŽSAKOVAS Lietuvos sveikatos mokslų universitetas			DOKUMENTO ŽYMUO 2022/44-PP.AR	LAPAS	LAPŲ
					1	14

- 2.10.1 - Kitos paskirties inžinerinis statinys (12.) - Priešgaisrinis rezervuaras;
 2.10.2 - Kitos paskirties inžinerinis statinys (12.) - Priešgaisrinis rezervuaras;
 2.11 - Kitos paskirties inžinerinis statinys (12.) - Saulės elektrinė.

- **Statybos rūšis:** Vadovaujantis STR 01.01.08:2002, statybos rūšis yra nauja statyba;
- **Statinių kategorija:** Statiniai priskiriami ypatingųjų, neypatingųjų ir nesudėtingųjų (I gr. ir II gr.) svarbos kategorijai;
- **Projektuotojas:** Projektinius pasiūlymus parengė Projektavimo studija „Archera“, UAB. Projekto vadovas Martynas Trečiokas, kvalifikaciją patvirtinantis dokumentas: 34672;
- **Projektavimo etapai (stadijos).** Projektiniai pasiūlymai.

2. TRUMPAS STATYBOS SKLYPO APIBŪDINIMAS

- **Žemės sklypas.** Žemės sklypas yra Kauno rajone, Užliedžių seniūnijoje, Kudrėnų kaime, kurio plotas – 65,0337 ha. Kadastro Nr. 5283/0002:24 Užliedžių k.v., žemės sklypo unikalus Nr. 4400-2534-5217. Sklypas nuosavybės teise priklauso Lietuvos Respublikai su kuria yra sudaryta panaudos sutartis. Panaudos sutartis Nr. 7SUN-20, 2013-04-03 yra sudaryta su Lietuvos sveikatos mokslų universitetu.

Rengiant projektinius pasiūlymus vadovaujamasi Nekilnojamojo turto registro duomenų bazės išrašu 44/1571209 (2022-10-12).

- **Pagrindinė tikslinė žemės naudojimo paskirtis:** Žemės ūkio. Žemės sklypo naudojimo būdas – kiti žemės ūkio paskirties žemės sklypai.

- **Žemės naudojimo apribojimai (specialiosios žemės naudojimo sąlygos):**

- Kelių apsaugos zonos - 9637 m²;
- Gamybinių objektų sanitarinės apsaugos zonos - 650337 m²;
- Melioruotos žemės ir melioracijos statinių apsaugos zonos – 647173 m²;
- Pastatų, kuriuose laikomi ūkiniai gyvūnai su esančiais prie jų mėšlo ir srutų kaupimo įrenginiais arba be jų, sanitarinės zonos – 650337 m²;
- Elektros tinklų apsaugos zonos – 29481 m².

- **Servituto teisės žemės sklype:**

- Žemės sklypui nėra nustatytų servitutų.


- **Sklype esantys statiniai:**

- Kitos paskirties inžinerinis statinys – Srutovežio aikštelė, unikalus Nr. 4400-5782-4050, pagrindinė paskirtis – kiti inžineriniai statiniai, statybos metai 2021 m, plotas – 30,62 m².
- Kitos paskirties inžinerinis statinys – Tiršto mėšlo mėšlidė, unikalus Nr. 4400-5782-4029, pagrindinė paskirtis – kiti inžineriniai statiniai, statybos metai 2021 m, plotas – 1411,97 m², tūris – 2835 m³.
- Kitos paskirties inžinerinis statinys – Srutų talpykla lagūna, unikalus Nr. 4400-5782-4044, pagrindinė paskirtis – kiti inžineriniai statiniai, statybos metai 2021 m, plotas – 663,54 m², tūris – 1400 m³.
- Kiti inžineriniai statiniai – tvora, unikalus Nr. 4400-5782-4072, pagrindinė paskirtis – kiti inžineriniai statiniai, statybos metai 2021 m, ilgis – 96,70 m, aukštis – 1,50 m.
- Kiti inžineriniai statiniai – Privažiavimo kelias su aikšte, unikalus Nr. 4400-5782-4083, pagrindinė paskirtis – kiti inžineriniai statiniai, statybos metai 2021m, plotas 1460,52 m².

- **Higieninė ir ekologinė situacija:** Sklypo sanitarinė ir ekologinė situacija yra normali. Sklype nėra susikaupusių šiukšlių ar aplinkai kenksmingų medžiagų.

- **Žemės sklypo teritorijos naudojimo reglamento parametrai (kai Teritorijų planavimo įstatymo 20 straipsnio nustatytais atvejais neparengti teritorijų planavimo dokumentai ir statyba konkrečiame žemės sklype leidžiama).** Pagal Kauno rajono bendrąjį planą žemės sklypas, kuriame projektuojami pastatai ir statiniai Kudrėnų kaime, Užliedžių seniūnijoje, Kauno rajone (sklypo unikalus Nr. 4400-2534-5217) patenka į Žemės ūkio teritorijų zoną.

2022/44-PP.AR	LAPAS	LAPŲ
	2	14

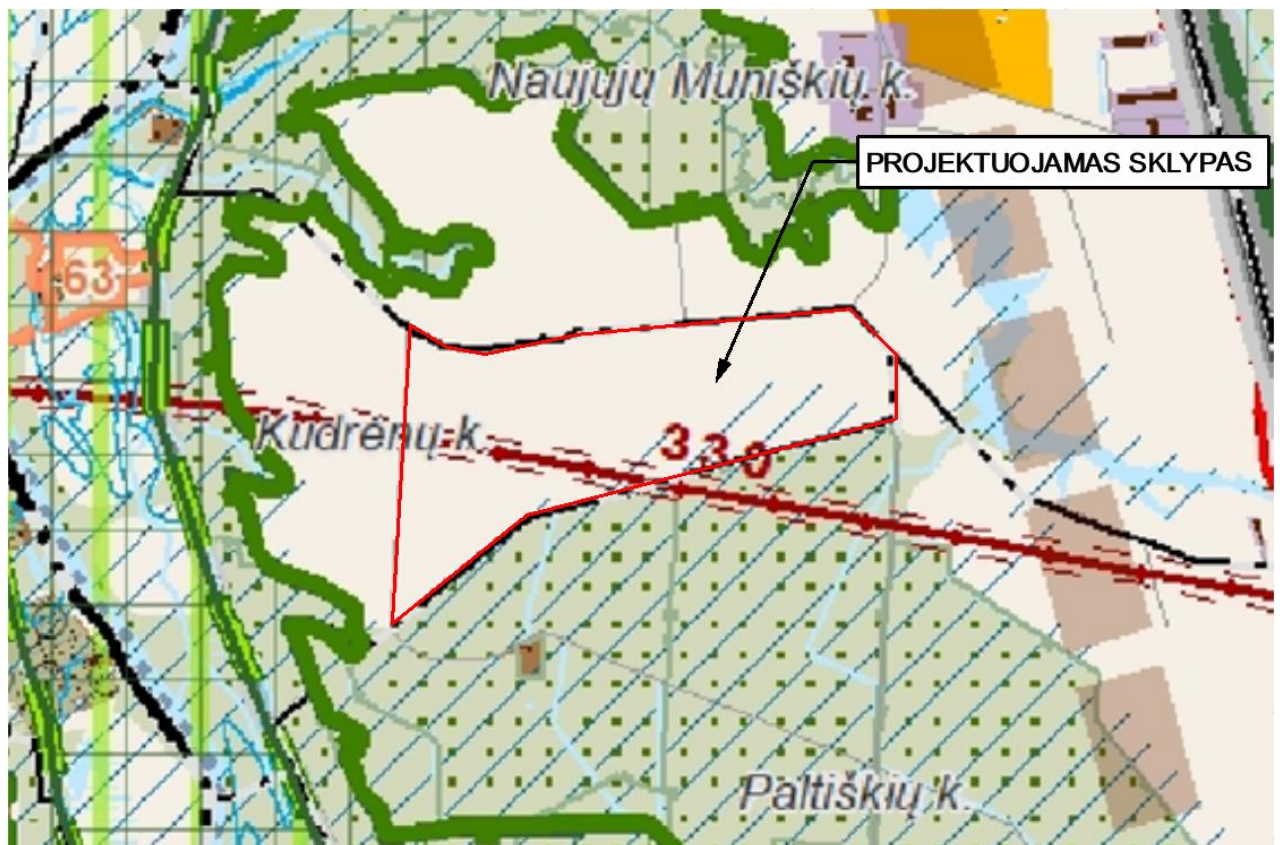

PLANUOJAMOS TERITORIJOS FUNKCINĖS ZONOS

Neurbanizuojamos teritorijos funkcinės zonos

	Žemės ūkio teritorijų zona		Vandens zona
	Miškų ir miškingų teritorijų zona		Konservacinės teritorijos zona

1 pav. Ištrauka iš parengto Kauno rajono bendrojo plano

Pagal Kauno rajono bendrojo plano pagrindinio brėžinio reglamentų lentelę žemės sklype pagrindinė žemės naudojimo paskirtis yra Žemės ūkio paskirties žemė.

Remiantis minėto Kauno r. sav. bendrojo plano 1-ojo pakeitimo korektūros sprendinių Žemės naudojimo ir apsaugos reglamentų brėžiniu, projektuojamų pastatų ir statinių vieta patenka į Žemės ūkio teritoriją (galima pagrindinė žemės naudojimo paskirtis – žemės ūkio paskirties žemė, miškų ūkio, vandens ūkio paskirties ir kitos paskirties žemė) ir nedideliu plotu (PR dalis) į gamtinio karkaso teritoriją.

Žemės sklypas nepatenka į Europos ekologinio tinklo „Natura 2000“ ir kitas valstybės ir savivaldybės saugomas teritorijas, PŪV vietoje, artimose jos gretimybėse nėra saugomų statinių kompleksų, etnokultūros paveldo objektų, kapinių ir pan. objektų.

Remiantis Kauno r. sav. Bendrojo plano 1-ojo pakeitimo sprendinių Inžinerinės infrastruktūros brėžiniu, projektuojamo sklypo pietvakarine dalimi praeina 330 kV elektros tinklų oro linija.

Projektuojamo sklypo pietrytinė dalis patenka į gamtinį karkasą – rajoninės ir vietinės migracijos koridoriaus teritoriją, kuri priskirta labai silpnai gamtinio karkaso funkcinio potencialo kategorijai.

Artimiausia PŪV vietai saugoma gamtinė teritorija - Nevėžio kraštovaizdžio draustinis ir toje pačioje vietoje esanti „Natura 2000“ teritorija - Nevėžio žemupys.

Projektuojama vieta yra žemės ūkio teritorijoje, jos gretimybėse taip pat vyrauja šios paskirties žemės bei pietinėje dalyje - miškų plotai. PŪV vieta nepatenka į turizmo ir rekreacinės teritorijas. Artimiausios prioritutinės teritorijos gyvenamųjų teritorijų plėtrai, rekreacinės bendrojo naudojimo teritorijos projektuojamos vietos atžvilgiu yra 530-800 m atstumu, artimiausi gyvenamosios paskirties pastatai yra 570 -1 690 m atstumu.

2022/44-PP.AR	LAPAS	LAPŲ
	3	14



2 pav. www.regia.lt

3. PROJEKTINIŲ SPRENDINIŲ APRAŠYMAS

Projektiniais sprendiniais siekiama įgyvendinti numatytą Lietuvos sveikatos mokslų universiteto Praktinio mokymo ir bandymų centro plėtrą, kuri reikalinga Lietuvos sveikatos mokslų universiteto Veterinarijos akademijos studentų praktinių įgūdžių formavimui, mokslininkams vykdyti fundamentalius ir gamybinius tyrimus, veterinarijos gydytojams ir gyvūnų mokslų specialistų kvalifikacijos kėlimui, planuojama nauja ūkinė veikla (toliau – PŪV) naujoje vietoje, šalia Ūkio g.

Pastatai projektuojami remiantis projektavimo užduotimi bei patvirtinta projektinių pasiūlymų rengimo užduotimi. Projektiniai pasiūlymai parengti vadovaujantis STR1.04.04:2017 „Statinio projektavimas, projekto ekspertizė“, 13 priedu.

Projektuojami statiniai:

1.1 statinys – naujai statomas Kitos (fermų) paskirties pastatas (7.18) - Bandomoji ferma. Statinio kategorija – ypatingasis statinys;

1.2 statinys - naujai statomas Kitos (fermų) paskirties pastatas (7.18) - Melžiamų karvių tvartas su administracinės paskirties patalpomis. Statinio kategorija – ypatingasis statinys;

1.3 statinys - naujai statomas Kitos (fermų) paskirties pastatas (7.18) - Prieauglio ferma. Statinio kategorija – ypatingasis statinys;

1.4 statinys - naujai statomas Kitos (ūkio) paskirties pastatas (7.19) - Technikos laikymo garažas. Statinio kategorija – neypatingasis statinys;

1.5 statinys - naujai statomas Pagalbinio ūkio paskirties pastatas (7.17) - Dirbtuvės su administracinės paskirties patalpomis. Statinio kategorija – neypatingasis statinys;

1.6 statinys - naujai statomas Pagalbinio ūkio paskirties pastatas (7.17) – Daržinė. Statinio kategorija – ypatingasis statinys;

1.7 statinys - naujai statomas Kitos (fermų) paskirties pastatas (7.18) - Prieauglio tvartas. Statinio kategorija – neypatingasis statinys;

1.8 statinys - naujai statomas Kitos (fermų) paskirties pastatas (7.18) - Žirgų, avių, ožkų tvartas. Statinio kategorija – neypatingasis statinys;

2. Kiti inžineriniai statiniai:

2.1 statinys - naujai statomas Kitos paskirties inžinerinis statinys (12.) - Technikos plovimo aikštelė. Statinio kategorija – nesudėtingasis statinys (II grupės);

2.2 statinys - naujai statomas Kitos paskirties inžinerinis statinys (12.) – Degalinė. Statinio kategorija – nesudėtingasis statinys (I grupės);

2022/44-PP.AR	LAPAS	LAPŲ
	4	14

2.3 statinys - naujai statomas Kitos paskirties inžinerinis statinys (12.) - Grūdų džiovavimo, saugojimo bokštai. Statinio kategorija – neypatingasis statinys;

2.4. statinys - naujai statomas Kitos paskirties inžinerinis statinys (12.) – Maniežas. Statinio kategorija – nesudėtingasis statinys (II grupės);

2.5.1 statinys - naujai statomas Kitos paskirties inžinerinis statinys (12.) - Skysto mėšlo rezervuaras. Statinio kategorija – neypatingasis statinys;

2.5.2 statinys - naujai statomas Kitos paskirties inžinerinis statinys (12.) - Skysto mėšlo rezervuaras. Statinio kategorija – neypatingasis statinys;

2.6 statinys - naujai statomas Kitos paskirties inžineriniai statiniai (12.) – Silosinės. Statinio kategorija – nesudėtingasis statinys (II grupės);

2.7.1 statinys - naujai statomas Kitos paskirties inžineriniai statiniai (12.) - Pašarų bokštai. Statinio kategorija – nesudėtingasis statinys (I grupės);

2.7.2 statinys - naujai statomas Kitos paskirties inžineriniai statiniai (12.) - Pašarų bokštai. Statinio kategorija – nesudėtingasis statinys (I grupės);

2.7.3 statinys - naujai statomas Kitos paskirties inžineriniai statiniai (12.) - Pašarų bokštai. Statinio kategorija – nesudėtingasis statinys (I grupės);

2.8 statinys - naujai statomas Kitos paskirties inžinerinis statinys (12.) - Gyvulinės kilmės atliekų pastogė. Statinio kategorija – nesudėtingasis statinys (I grupės);

2.9.1 statinys - naujai statomas Kitos paskirties inžinerinis statinys (12.) - Privažiavimo kelias su aikštele. Statinio kategorija – nesudėtingasis statinys (II grupės);

2.9.2 statinys - naujai statomas - Kitos paskirties inžinerinis statinys (12.) - Privažiavimo kelias su aikštele. Statinio kategorija – nesudėtingasis statinys (II grupės);

2.9.3 statinys – rekonstruojamas Kitos paskirties inžinerinis statinys (12.) - Privažiavimo kelias su aikštele (unikalus Nr. 4400-5782-4083). Statinio kategorija – nesudėtingasis statinys (II grupės);

2.9.4 statinys - naujai statomas - Kitos paskirties inžinerinis statinys (12.) - Privažiavimo kelias. Statinio kategorija – nesudėtingasis statinys (II grupės);

2.9.5 statinys - naujai statomas - Kitos paskirties inžinerinis statinys (12.) - Privažiavimo kelias. Statinio kategorija – nesudėtingasis statinys (II grupės);

2.9.6 statinys - naujai statomas - Kitos paskirties inžinerinis statinys (12.) - Privažiavimo kelias. Statinio kategorija – nesudėtingasis statinys (II grupės);

2.9.7 statinys - naujai statomas - Kitos paskirties inžinerinis statinys (12.) - Privažiavimo kelias su aikštele. Statinio kategorija – nesudėtingasis statinys (II grupės);

2.9.8 statinys - naujai statomas - Kitos paskirties inžinerinis statinys (12.) - Privažiavimo kelias su aikštele. Statinio kategorija – nesudėtingasis statinys (II grupės);

2.9.9 statinys - naujai statomas - Kitos paskirties inžinerinis statinys (12.) - Privažiavimo kelias su aikštele. Statinio kategorija – nesudėtingasis statinys (II grupės);

2.10.1 statinys - naujai statomas - Kitos paskirties inžinerinis statinys (12.) - Priešgaisrinis rezervuaras. Statinio kategorija – nesudėtingasis statinys (II grupės);

2.10.2 statinys - naujai statomas - Kitos paskirties inžinerinis statinys (12.) - Priešgaisrinis rezervuaras. Statinio kategorija – nesudėtingasis statinys (II grupės);

2.11 statinys - naujai statomas - Kitos paskirties inžinerinis statinys (12.) - Saulės elektrinė. Statinio kategorija – neypatingasis statinys.

• **Sklypo užstatymo intensyvumas:** Visų pastatų antžeminės dalies patalpų, įskaitant cokolinių aukštų ir naudojamų pastogių patalpas, bendrojo ploto sumos santykis su žemės sklypo plotu.

$UI = 18800,38/650337 = 0,0289 = 3\%$, čia: UI = (visų žemės sklypo pastatų patalpų bendrojo ploto suma (m^2) / (žemės sklypo plotas (m^2)).

• **Sklypo užstatymo tankis:** Pastatų ir turinčių stogą inžinerinių statinių antžemine dalimi užstatomo ploto, nustatomo pagal išorinių sienų ar kitų atitvarų projekciją į žemės paviršių, santykis su žemės sklypo plotu.

$UT = 19485/650337 = 0,030 \cdot 100 = 3\%$, čia: UT = (antžemine dalimi užstatomas plotas (m^2) / (žemės sklypo plotas (m^2)).

• **Automobilių stovėjimo skaičius:** Vadovaujantis STR 2.06.04:2014 „Gatvės ir vietinės reikšmės keliai. Bendrieji reikalavimai“ numatoma veikla nepatenka į reglamento XIII skyriaus 30 lentelę, todėl vadovujamasi reglamento 111 punktu, kuriame nurodo automobilių stovėjimo vietų poreikį skaičiuoti individualiai. Gavus pateiktą informaciją iš užsakovo, įvertinus vykdomos veiklos specifiką darbuotojų ir studentų skaičių, projektuojamas automobilių stovėjimo skaičius 74 vnt. (dvi

2022/44-PP.AR	LAPAS	LAPŲ
	5	14

automobilių stovėjimo aikštelės po 37 automobilių stovėjimo vietas), iš kurių žmonėms su negalia – 4 vnt. (paskirstyta tolygiai – abiemis aikštelėms po 2 vnt., iš kurių 1 A tipo). Žmonių su negalia stovėjimo vietos projektuojamos šalia pastatų, kad nereiktų kirsti važiuojamosios dalies, skiriančios likusias stovėjimo vietas nuo įėjimų į pastatus.

- **Dangos.** Gerbūvio sutvarkymui ir sklypo pritaikymui veiklai, numatoma įrengti betoninių trinkelų dangas pėsčiųjų takams bei asfaltbetonio dangas automobilių, technikos judėjimui ir aikštelėms. Gerbūvio elementai projektuojami naujai, su visais pasluoksniais ir bortais. Takai nuo vejos atskiriami vejos bortais, nuo privažiavimų – kelio bortais. Dangos įrengiamos su nuolydžiu, užtikrinant vandens nubėgimą nuo dangos paviršiaus į žalius plotus. Projektuojamos dangos pritaikomos žmonėms su negalia.

- **Želdynai, medžiai:** Visi želdiniai sodinami ir tvarkomi pagal LR AM 2007-12-29 įsakymu Nr. D1-717 patvirtintos „Medžių ir krūmų veisimo, vejų ir gėlynų įrengimo taisyklės“, LR Aplinkos apsaugos ministerijos įsakymu 2010-03-15 Nr. D1-193 patvirtintų „Želdinių apsaugos, vykdant statybos darbus, taisyklės“ reikalavimus bei Lietuvos Respublikos želdynų įstatymu. Projektuojamas želdynų procentas – 90,84%.

Sklypo teritorija, kurioje projektuojami pastatai ir statiniai, apaugęs žole, medžių ir krūmų nėra.

- **Poveikis gamtinei aplinkai ir kraštovaizdžiui.** Natūralaus kraštovaizdžio charakteris bei gretimų teritorijų būklė ir interesai nepažeidžiami.

Želdynų ir želdinių priežiūros darbai atliekami, nedarant neigiamo poveikio aplinkai ir žmogui, saugoma biologinė įvairovė. Siekiama išsaugoti ir tinkamai tvarkyti esamus geros būklės želdynus jų augimo vietoje, prioritetą teikiant jau susiformavusiems želdynams prižiūrėti, atnaujinti.

- **Susisiekimo sprendiniai.** Į planuojamą/projektuojamą teritoriją planuojama patekti iš Upės g. į Ūkio gatvę ir tada į projektuojamą sklypą. Nauji privažiavimo keliai link projektuojamo sklypo nebus projektuojami ir tiesiami. Numatomos dvi įvažos į sklypą. Joms projektuoti techninio projekto rengimo metu bus gaunamos KRSA Kelių ir transporto skyriaus prisijungimo sąlygos.

Inžineriniai tinklai.

Geriamas vanduo. Sklype planuojama įrengti požeminio vandens gavybos gręžinį, kuris aprūpins pastatus geriamuoju vandeniu. Gręžinio vieta, pajėgumas ir kiti fiziniai parametrai bus tikslinami techninio projekto rengimo metu. Išlaikomi reglamentuoti atstumai nuo kitų sklype suprojektuotų statinių.

Buitinės nuotekos. Susidarysiančių buitinių nuotekų kiekis atitiks buitinėms reikmėms planuojamo sunaudoti vandens kiekį. Atsižvelgiant į planuojamą darbuotojų ir mokinių/studentų skaičių, prognozuojamas susidarysiančių buitinių nuotekų kiekis. Ūkio veikloje susidarysiančios buitinės nuotekos bus surenkamos atskiru uždaru vamzdynu ir nukreipiamos į skystojo mėšlo rezervuarus.

Gamybinės nuotekos. Gamybinės nuotekos susidarys melžimo blokuose (melžimo robotų aptarnavimo ir melžimo aikštelių grindų plovimo metu), pieno linijų patalpose (pieno įrangos plovimo metu). Susidarysiančių gamybinių nuotekų kiekis atitiks gamybinėms reikmėms planuojamo sunaudoti vandens kiekį.

Melžimo blokuose ir pieno linijų patalpose projektuojamais nuotekų tinklais surinktos gamybinės nuotekos bus nukreipiamos į skysto mėšlo šalinimo kanalus, kuriais pasieks prieduobes – siurbines. Iš čia gamybinės nuotekos bus perpumpuojamos į skysto mėšlo kaupimo rezervuarus.

Nuo atviros kieto (kraikinio) mėšlo mėšlidės (apdengtos šiaudais) išsiskyrusi sunka (sunka) kaupsis greta kieto (kraikinio) mėšlo aikštelės įrengtuose apsauginiuose kanaluose, iš kurių bus perpumpuojamos į lagūną.

Paviršinės nuotekos. Veiklos metu susidarys sąlyginai švarios ir užterštos paviršinės nuotekos. Sąlyginai švarias paviršinės nuotekas (kurių užterštumas pagal BDS5 ne didesnis kaip 15 mgO₂/l) sudarys nuotekos, surinktos nuo statinių stogų ir kitų švarių gamybinės teritorijos plotų. Šios paviršinės nuotekos projektuojamais latakais/ lietavamzdžiais/ stogo įlajomis be valymo bus nukreipiamos į teritorijos žaliuosius plotus. Sąlyginai švarių paviršinių nuotekų užterštumas neviršys Paviršinių nuotekų tvarkymo reglamente ir Nuotekų tvarkymo reglamente nustatytų normatyvų paviršinėms nuotekoms, išleidžiamoms į gamtinę aplinką.

Užterštas paviršinės nuotekas sudarys nuotekos, surinktos nuo taršių PŪV teritorijos paviršių – kraikinio mėšlo aikštelės, lagūnos, lagūnos aptarnavimo aikštelės, srutovežio aikštelės prie

2022/44-PP.AR	LAPAS	LAPŲ
	6	14

rezervuarų, silosinių ir jos gretimybių bei prieauglio pastogių prieigų. Šios paviršinės nuotekos bus surenkamos apsauginių kanalų sistema ir nukreipiamos į skysto mėšlo kaupimo rezervuarus bei lagūną.

Elektros energija. Numatomas prisijungimas prie ESO ar alternatyvių elektros tinklų tiekėjų pagal išduotas prisijungimo sąlygas. Taip pat sklype projektuojama saulės elektrinė daliai pastatams reikalingų elektros energijos poreikių patenkinti.

- **Statinių architektūra (aukštingumas, tūris, fasadų sprendiniai):**

1.1 STATINYS – NAUJAI STATOMAS KITOS (FERMŲ) PASKIRTIES PASTATAS (7.18) - BANDOMOJI FERMA;

- Pastato bendras plotas: 3525,99 m²
- Aukštų skaičius: 1;
- Pastato tūris: 36157 m³;
- Užstatymo plotas: 3718 m²;
- Pastato aukštis: 13,25 m;
- Statinio kategorija – ypatingasis statinys;
- Statinio paskirtis: Kita (fermų) (7.18).

Projektuojamas naujos statybos kitos (fermų) paskirties pastatas, praktinis studentų įgūdžių formavimas nebus atliekamas. Pastatas projektuojamas nešildomas, palaido karvių laikymo. Projektuojamame pastate numatoma laikyti iki 146 karvių. Numatytos pagrindinės trys selekcinės zonos kiekvienoje grupėje: gilaus kraiko gardas (apsiveršiamo tikslais ar nagų, trauminių susirgimų atvejais), selekcinė zona (visų planinių ir neplaninių veiksmų atlikimui), selekcinė zona (šviežiapienių karvių laikymas).

Pastatas projektuojamas vieno aukšto. Fasadų apdailai naudojamos fasadinės daugiasluoksnės plokštės ir fasadinės apdailos plokštės. Fasadų spalva – šviesi, pilkai ruda (NCS S 2005-Y50R), tamsiai pilka (NCS S 7000-N), geltona (NCS S 1080-Y10R). Stogas dvišlaitis, dengtas daugiasluoksnėmis plokštėmis, stogo nuolydis - 22 laipsnių, stogo spalva šviesiai pilka (RAL 9007). Įėjimai ir įvažiavimai į pastatą numatomi pastato šonuose, pastatas jungiamaisiais pravažiavimo koridoriais blokuojamas su gretimu melžiamų karvių tvartu.

Pastato konstrukcijos - pastato laikanti konstrukcija iš stačiakampio skerspjūvio medinių klijuotų medžio stoginių sijų atremtų ant metalinių kolonų. Po metalinėmis kolonomis įrengiami gręžtiniai poliai, pastato sienos įrengiamos iš daugiasluoksnių plokščių, kurios tvirtinamos prie metalinių kolonų ir statramsčių. Sieninės plokštės montuojamos horizontaliai. Pastato stogas – dvišlaitis, dengtas daugiasluoksnėmis plokštėmis, ties kraigu įrengiama stoglangio konstrukcija su reguliuojamomis ventiliacijos angomis (per visą pastato ilgį). Stogo daugiasluoksnės plokštės montuojamos ant medinių ilginių, įrengtų tarp klijuoto medžio stoginių sijų. Pastato grindys projektuojamos monolitinės armuotos gelžbetonio plokščių grindys.

1.2 STATINYS - NAUJAI STATOMAS KITOS (FERMŲ) PASKIRTIES PASTATAS (7.18) - MELŽIAMŲ KARVIŲ TVARTAS SU ADMINISTRACINĖS PASKIRTIES PATALPOMIS;

- Pastato bendras plotas: 7200,65 m² ;
- Aukštų skaičius: vieno aukšto su antresole;
- Pastato tūris: 70343 m³ ;
- Užstatymo plotas: 7193 m²;
- Pastato aukštis: 14,60 m;
- Statinio kategorija – ypatingasis statinys;
- Statinio paskirtis: Kita (fermų) (7.18).

Projektuojamas naujos statybos kitos (fermų) paskirties pastatas. Pastate bus atliekamas praktinis studentų įgūdžių formavimas, todėl numatyta daugiau selekcinų ir praktinio darbo zonų, bei klasė. Pastatas projektuojamas nešildomas išskyrus pastato dalį, kurioje įrengiamos administracinės paskirties patalpos. Projektuojamame pastate numatoma laikyti iki 292 karvių, 5 bulių, 8 telyčaičių. Numatoma įrengti 4 gilaus kraiko (apsiveršiamo) gardus, gilaus kraiko karantino gardą, 3 atskiras selekcinės zonas su karvių gulėjimo bokšais, šviežiapienių karvių grupę.

Pastatas projektuojamas vieno aukšto su antresole. Fasadų apdailai naudojamos fasadinės daugiasluoksnės plokštės ir fasadinės apdailos plokštės. Fasadų spalva – šviesi, pilkai ruda (NCS S 2005-Y50R), tamsiai pilka (NCS S 7000-N), geltona (NCS S 1080-Y10R). Stogas dvišlaitis,

2022/44-PP.AR	LAPAS	LAPŲ
	7	14

dengtas daugiasluoksnėmis plokštėmis, stogo nuolydis - 22 laipsnių, stogo spalva šviesiai pilka (RAL9007). Įėjimai bei įvažiavimai į pastatą numatomi pastato šonuose ir galuose, pastatas blokuojamas jungiamaisiais pravažiavimo koridoriais su bandomąją ir prieauglio ferma.

Pastato konstrukcijos - pastato laikanti konstrukcija iš stačiakampio skerspjūvio medinių klijuotų medžio stoginių sijų atremtų ant metalinių kolonų. Po metalinėmis kolonomis įrengiami gręžtiniai poliai, pastato sienos įrengiamos iš daugiasluoksnių plokščių, kurios tvirtinamos prie metalinių kolonų ir statramsčių. Sieninės plokštės montuojamos horizontaliai. Pastato stogas – dvišlaitis, dengtas daugiasluoksnėmis plokštėmis, ties kraigu įrengiama stoglangio konstrukcija su reguliuojamomis ventiliacijos angomis (per visą pastato ilgį). Stogo daugiasluoksnės plokštės montuojamos ant medinių ilginių, įrengtų tarp klijuoto medžio stoginių sijų. Pastato grindys projektuojamos monolitinės armuotos gelžbetonio plokščių grindys.

1.3 STATINYS - NAUJAI STATOMAS KITOS (FERMŲ) PASKIRTIES PASTATAS (7.18) - PRIEAUGLIO FERMA.

- Pastato bendras plotas: 4227,40 m² ;
- Aukštų skaičius: 1;
- Pastato tūris: 37065 m³ ;
- Užstatymo plotas: 4477 m² ;
- Pastato aukštis: 13,32 m;
- Statinio kategorija – ypatingasis statinys;
- Statinio paskirtis: Kita (fermų) (7.18).

Projektuojamas naujos statybos kitos (fermų) paskirties pastatas, praktinis studentų įgūdžių formavimas nebus atliekamas. Pastatas projektuojamas nešildomas, palaido karvių ir telyčių laikymo. Projektuojamame pastate numatoma laikyti iki 66 karvių ir 319 telyčių.

Pastatas projektuojamas vieno aukšto. Fasadų apdailai naudojamos fasadinės daugiasluoksnės plokštės ir fasadinės apdailos plokštės. Fasadų spalva – šviesi, pilkai ruda (NCS S 2005-Y50R), tamsiai pilka (NCS S 7000-N), geltona (NCS S 1080-Y10R). Stogas dvišlaitis, dengtas daugiasluoksnėmis plokštėmis, stogo nuolydis - 22 laipsnių, stogo spalva šviesiai pilka (RAL9007). Įėjimai ir įvažiavimai į pastatą numatomi pastato šonuose, pastatas jungiamaisiais pravažiavimo koridoriais blokuojamas su gretimu melžiamų karvių tvartu.

Pastato konstrukcijos - pastato laikanti konstrukcija iš stačiakampio skerspjūvio medinių klijuotų medžio stoginių sijų atremtų ant metalinių kolonų. Po metalinėmis kolonomis įrengiami gręžtiniai poliai, pastato sienos įrengiamos iš daugiasluoksnių plokščių, kurios tvirtinamos prie metalinių kolonų ir statramsčių. Sieninės plokštės montuojamos horizontaliai. Pastato stogas – dvišlaitis, dengtas daugiasluoksnėmis plokštėmis, ties kraigu įrengiama stoglangio konstrukcija su reguliuojamomis ventiliacijos angomis (per visą pastato ilgį). Stogo daugiasluoksnės plokštės montuojamos ant medinių ilginių, įrengtų tarp klijuoto medžio stoginių sijų. Pastato grindys projektuojamos monolitinės armuotos gelžbetonio plokščių grindys.

1.4 STATINYS - NAUJAI STATOMAS KITOS (ŪKIO) PASKIRTIES PASTATAS (7.19) - TECHNIKOS LAIKYMO GARAŽAS:

- Pastato bendras plotas: 905,64 m²;
- Aukštų skaičius: 1;
- Pastato tūris: 5931 m³ ;
- Užstatymo plotas: 970 m² ;
- Pastato aukštis: 7,26 m;
- Statinio kategorija – neypatingasis statinys;
- Statinio paskirtis: Kita (fermų) (7.18).

Projektuojamas naujos statybos kitos (ūkio) paskirties pastatas (7.19) – technikos laikymo garažas. Projektuojamame pastate numatoma įrengti 11 technikos laikymo boksų. Pastatas projektuojamas nešildomas, vieno aukšto. Fasadų apdailai naudojamos fasadinės daugiasluoksnės plokštės ir fasadinės apdailos plokštės. Fasadų spalva – tamsiai pilka (NCS S 7000-N) ir geltona (NCS S 1080-Y10R). Stogas dvišlaitis, dengtas daugiasluoksnėmis plokštėmis, stogo nuolydis - 15 laipsnių, stogo spalva šviesiai pilka (RAL 9007). Įvažiavimai į garažo boksus numatomi iš vidinės kiemo pusės.

Pastato konstrukcijos - pastato laikanti sienų ir stogo konstrukcija iš metalinių sijų ir santvarų atremtų ant metalinių kolonų. Po kolonomis įrengiami gręžtiniai poliai, pastato sienos įrengiamos iš

2022/44-PP.AR	LAPAS	LAPŲ
	8	14

daugiasluoksnių plokščių, kurios montuojamos ant metalinių kolonų. Projektuojamos monolitinės armuotos gelžbetonio plokščių grindys. Pastato stogas – šlaitinis, dengtas daugiasluoksnėmis plokštėmis.

1.5 STATINYS - NAUJAI STATOMAS PAGALBINIO ŪKIO PASKIRTIES PASTATAS (7.17) - DIRBTUVĖS SU ADMINISTRACINĖS PASKIRTIES PATALPOMIS:

- Pastato bendras plotas: 466,79 m² ;
- Aukštų skaičius: 1;
- Pastato tūris: 2956 m³;
- Užstatymo plotas: 533 m²;
- Pastato aukštis: 8,11 m;
- Statinio kategorija – neypatingasis statinys;
- Statinio paskirtis: Kita (fermų) (7.18).

Projektuojamas naujos statybos pagalbinio ūkio paskirties pastatas (7.17) dirbtuvės su administracinės paskirties patalpomis. Projektuojamame pastate numatoma įrengti 4 technikos remonto „boksus“ ir administracinės paskirties patalpas darbuotojams. Pastatas projektuojamas šildomas, vieno aukšto. Fasadų apdailai naudojamos fasadinės daugiasluoksnės plokštės ir fasadinės apdailos plokštės. Fasadų spalva – tamsiai pilka (NCS S 7000-N) ir geltona (NCS S 1080-Y10R). Stogas dvišlaitis, dengtas daugiasluoksnėmis plokštėmis, stogo nuolydis - 15 laipsnių, stogo spalva šviesiai pilka (RAL 9007). Įvažiavimai į garažo boksus numatomi iš vidinės kiemo pusės.

Pastato konstrukcijos - pastato laikanti sienų ir stogo konstrukcija iš metalinių sijų ir santvarų atremtų ant metalinių kolonų. Po kolonomis įrengiami gręžtiniai poliai, pastato sienos įrengiamos iš daugiasluoksnių plokščių, kurios montuojamos ant metalinių kolonų. Projektuojamos monolitinės armuotos gelžbetonio plokščių grindys. Pastato stogas – šlaitinis, dengtas daugiasluoksnėmis plokštėmis.

1.6 STATINYS - NAUJAI STATOMAS PAGALBINIO ŪKIO PASKIRTIES PASTATAS (7.17) – DARŽINĖ:

- Pastato bendras plotas: 770,98 m² ;
- Aukštų skaičius: 1;
- Pastato tūris: 4527 m³;
- Užstatymo plotas: 797 m² ;
- Pastato aukštis: 7,55 m;
- Statinio kategorija – ypatingasis statinys;
- Statinio paskirtis: Kita (fermų) (7.18).

Projektuojamas naujos statybos pagalbinio ūkio paskirties pastatas (7.17) - daržinė. Pastatas projektuojamas nešildomas, skirtas pašarų sandėliavimui.

Pastatas projektuojamas vieno aukšto. Fasadų apdailai naudojamos fasadinės daugiasluoksnės plokštės ir fasadinės apdailos plokštės. Fasadų spalva – tamsiai pilka (NCS S 7000-N) ir geltona (NCS S 1080-Y10R). Stogas dvišlaitis, dengtas daugiasluoksnėmis plokštėmis, stogo nuolydis - 22 laipsnių, stogo spalva šviesiai pilka (RAL9007). Įvažiavimas į daržinę numatomas iš galų ir per šoną iš vidinės kiemo pusės.

Pastato konstrukcijos - pastato laikanti konstrukcija iš metalinių santvarų atremtų ant metalinių kolonų. Po metalinėmis kolonomis įrengiami gręžtiniai poliai, pastato sienos įrengiamos iš daugiasluoksnių plokščių, kurios tvirtinamos prie metalinių kolonų ir statramsčių. Sieninės plokštės montuojamos horizontaliai. Pastato stogas – dvišlaitis, dengtas daugiasluoksnėmis plokštėmis, ties kraigu įrengiama stoglangio konstrukcija su reguliuojamomis ventiliacijos angomis (per visą pastato ilgį). Stogo daugiasluoksnės plokštės montuojamos ant metalinių ilginių atremtų ant santvarų. Pastato grindys projektuojamos monolitinės armuotos gelžbetonio plokščių grindys.

1.7 STATINYS - NAUJAI STATOMAS KITOS (FERMŲ) PASKIRTIES PASTATAS (7.18) - PRIEUGLIO TVARTAS:

- Pastato bendras plotas: 757,60 m² ;
- Aukštų skaičius: 1;
- Pastato tūris: 4527 m³;
- Užstatymo plotas: 797 m²;

2022/44-PP.AR	LAPAS	LAPŲ
	9	14

- Pastato aukštis: 7,55 m;
- Statinio kategorija – neypatingasis statinys;
- Statinio paskirtis: Kita (fermų) (7.18).

Projektuojamas naujos statybos kitos (fermų) paskirties pastatas. Projektuojamame pastate numatoma laikyti iki 22 buliukų ir 98 telyčaičių. Pastatas projektuojamas nešildomas, vieno aukšto. Fasadų apdailai naudojamos fasadinės daugiasluoksnės plokštės ir fasadinės apdailos plokštės. Fasadų spalva – tamsiai pilka (NCS S 7000-N) ir geltona (NCS S 1080-Y10R). Stogas dvišlaitis, dengtas daugiasluoksnėmis plokštėmis, stogo nuolydis - 22 laipsnių, stogo spalva šviesiai pilka (RAL9007). Įėjimai ir įvažiavimai į pastatą numatomi pastato galuose.

Pastato konstrukcijos - pastato laikanti konstrukcija iš stačiakampio skerspjūvio medinių klijuotų medžio stoginių sijų atremtų ant metalinių kolonų. Po metalinėmis kolonomis įrengiami gręžtiniai poliai, pastato sienos įrengiamos iš daugiasluoksnių plokščių, kurios tvirtinamos prie metalinių kolonų ir statramsčių. Sieninės plokštės montuojamos horizontaliai. Pastato stogas – dvišlaitis, dengtas daugiasluoksnėmis plokštėmis, ties kraigu įrengiama stoglangio konstrukcija su reguliuojamomis ventiliacijos angomis (per visą pastato ilgį). Stogo daugiasluoksnės plokštės montuojamos ant medinių ilginių, įrengtų tarp klijuoto medžio stoginių sijų. Pastato grindys projektuojamos monolitinės armuotos gelžbetonio plokščių grindys.

1.8 STATINYS - NAUJAI STATOMAS KITOS (FERMŲ) PASKIRTIES PASTATAS (7.18) - ŽIRGŲ, AVIŲ, OŽKŲ TVARTAS:

- Pastato bendras plotas: 945,33 m² ;
- Aukštų skaičius: 1;
- Pastato tūris: 4817 m³ ;
- Užstatymo plotas: 1000 m² ;
- Pastato aukštis: 7,19 m;
- Statinio kategorija – neypatingasis statinys;
- Statinio paskirtis: Kita (fermų) (7.18).

Projektuojamas naujos statybos kitos (fermų) paskirties pastatas. Projektuojamame pastate numatoma laikyti iki 50 avių/ožkų ir 30 arklių. Pastatas projektuojamas nešildomas, vieno aukšto. Fasadų apdailai naudojamos fasadinės daugiasluoksnės plokštės ir fasadinės apdailos plokštės. Fasadų spalva – tamsiai pilka (NCS S 7000-N) ir geltona (NCS S 1080-Y10R). Stogas dvišlaitis, dengtas daugiasluoksnėmis plokštėmis, stogo nuolydis - 22 laipsnių, stogo spalva šviesiai pilka (RAL9007). Įėjimai ir įvažiavimai į pastatą numatomi pastato galuose ir šonuose.

Pastato konstrukcijos - pastato laikanti konstrukcija iš stačiakampio skerspjūvio medinių klijuotų medžio stoginių sijų atremtų ant metalinių kolonų. Po metalinėmis kolonomis įrengiami gręžtiniai poliai, pastato sienos įrengiamos iš daugiasluoksnių plokščių, kurios tvirtinamos prie metalinių kolonų ir statramsčių. Sieninės plokštės montuojamos horizontaliai. Pastato stogas – dvišlaitis, dengtas daugiasluoksnėmis plokštėmis, ties kraigu įrengiama stoglangio konstrukcija su reguliuojamomis ventiliacijos angomis (per visą pastato ilgį). Stogo daugiasluoksnės plokštės montuojamos ant medinių ilginių, įrengtų tarp klijuoto medžio stoginių sijų. Pastato grindys projektuojamos monolitinės armuotos gelžbetonio plokščių grindys.

2. KITI INŽINERINIAI STATINIAI:

2.1 STATINYS - NAUJAI STATOMAS KITOS PASKIRTIES INŽINERINIS STATINYS (12.) - TECHNIKOS PLOVIMO AIKŠTELĖ.

Numatomi šie statinio rodikliai:

- Plotas: 240 m².
- Danga – asfaltas.
- Statinio kategorija – nesudėtingasis statinys (II grupės);
- Statinio paskirtis: Kitos paskirties (12.) inžinerinis statinys.

Projektuojamoje aikštelėje plaunama sklype/ ūkyje naudojama technika.

2.2 STATINYS - NAUJAI STATOMAS KITOS PASKIRTIES INŽINERINIS STATINYS (12.) – DEGALINĖ:

Numatomi šie statinio rodikliai:

- Plotas: 20 m².
- Statinio kategorija – nesudėtingasis statinys (I grupės);

2022/44-PP.AR	LAPAS	LAPŲ
	10	14

- Statinio paskirtis: Kitos paskirties (12.) inžinerinis statinys.
- Iš projektuojamos degalinės tiekiamas kuras sklype naudojamai technikai.

2.3 STATINYS - NAUJAI STATOMAS KITOS PASKIRTIES INŽINERINIS STATINYS (12.) - GRŪDŲ DŽIOVINIMO, SAUGOJIMO BOKŠTAI.

Numatomi šie statinio rodikliai:

- Užimamas plotas: 1244 m².
- Tūris: 6302 m³;
- Vienetai: 7;
- Statinio kategorija – neypatingasis statinys;
- Statinio paskirtis: Kitos paskirties (12.) inžinerinis statinys.

2.4 STATINYS - NAUJAI STATOMAS KITOS PASKIRTIES INŽINERINIS STATINYS (12.) – MANIEŽAS:

Numatomi šie statinio rodikliai:

- Užimamas plotas: 600 m².
- Statinio kategorija – nesudėtingasis statinys (II grupės);
- Statinio paskirtis: Kitos paskirties (12.) inžinerinis statinys.

2.5.1 STATINYS - NAUJAI STATOMAS KITOS PASKIRTIES INŽINERINIS STATINYS (12.) - SKYSTO MĖŠLO REZERVUARAS.

Numatomi šie statinio rodikliai:

- Tūris: 6104 m³;
- Statinio kategorija – neypatingasis statinys;
- Statinio paskirtis: Kitos paskirties (12.) inžinerinis statinys.

2.5.2 STATINYS - NAUJAI STATOMAS KITOS PASKIRTIES INŽINERINIS STATINYS (12.) – SKYSTO MĖŠLO REZERVUARAS:

Numatomi šie statinio rodikliai:

- Tūris: 6104 m³;
- Statinio kategorija – neypatingasis statinys;
- Statinio paskirtis: Kitos paskirties (12.) inžinerinis statinys.

2.6 STATINYS - NAUJAI STATOMI KITOS PASKIRTIES INŽINERINIS STATINIAI (12.) - GRŪDŲ SILOSINĖS.

Numatomi šie statinio rodikliai:

- Užimamas plotas: 2236 m².
- Vienetai: 4;
- Statinio kategorija – nesudėtingasis statinys (II grupės);
- Statinio paskirtis: Kitos paskirties (12.) inžinerinis statinys.

2.7.1 STATINYS - NAUJAI STATOMI KITOS PASKIRTIES INŽINERINIAI STATINIAI (12.) – PAŠARŲ BOKŠTAI:

Numatomi šie statinio rodikliai:

- Užimamas plotas: 48 m².
- Tūris: 62
- Vienetai: 2;
- Statinio kategorija – nesudėtingasis statinys (I grupės);
- Statinio paskirtis: Kitos paskirties (12.) inžinerinis statinys.

2.7.2 STATINYS - NAUJAI STATOMI KITOS PASKIRTIES INŽINERINIAI STATINIAI (12.) – PAŠARŲ BOKŠTAI:

Numatomi šie statinio rodikliai:

- Užimamas plotas: 48 m².
- Tūris: 62
- Vienetai: 2;
- Statinio kategorija – nesudėtingasis statinys (I grupės);
- Statinio paskirtis: Kitos paskirties (12.) inžinerinis statinys.

2022/44-PP.AR	LAPAS	LAPŲ
	11	14

2.7.3 STATINYS - NAUJAI STATOMI KITOS PASKIRTIES INŽINERINIAI STATINIAI (12.) - PAŠARŲ BOKŠTAI:

Numatomi šie statinio rodikliai:

- Užimamas plotas: 48 m².
- Tūris: 62
- Vienetai: 2;
- Statinio kategorija – nesudėtingasis statinys (I grupės);
- Statinio paskirtis: Kitos paskirties (12.) inžinerinis statinys.

2.8 STATINYS - NAUJAI STATOMAS KITOS PASKIRTIES INŽINERINIS STATINYS (12.) - GYVULINĖS KILMĖS ATLIEKŲ PASTOGĖ:

Numatomi šie statinio rodikliai:

- Užimamas plotas: 20 m².
- Tūris: 60 m³;
- Statinio kategorija – nesudėtingasis statinys (I grupės);
- Statinio paskirtis: Kitos paskirties (12.) inžinerinis statinys.

2.9.1 STATINYS - NAUJAI STATOMAS KITOS PASKIRTIES INŽINERINIS STATINYS (12.) - PRIVAŽIAVIMO KELIAS SU AIKŠTELE:

Numatomi šie statinio rodikliai:

- Plotas: 5157 m².
- Danga – asfaltas.
- Statinio kategorija – nesudėtingasis statinys (I grupės);
- Statinio paskirtis: Kitos paskirties (12.) inžinerinis statinys.

2.9.2 STATINYS - NAUJAI STATOMAS KITOS PASKIRTIES INŽINERINIS STATINYS (12.) - PRIVAŽIAVIMO KELIAS SU AIKŠTELE:

Numatomi šie statinio rodikliai:

- Plotas: 7118 m².
- Danga – asfaltas.
- Statinio kategorija – nesudėtingasis statinys (II grupės);
- Statinio paskirtis: Kitos paskirties (12.) inžinerinis statinys.

2.9.3 STATINYS – REKONSTRUOJAMAS KITOS PASKIRTIES INŽINERINIS STATINYS (12.) - PRIVAŽIAVIMO KELIAS SU AIKŠTELE (UNIKALUS NR. 4400-5782-4083):

Numatomi šie statinio rodikliai:

- Plotas: 1969 m².
- Danga – asfaltas.
- Statinio kategorija – nesudėtingasis statinys (II grupės);
- Statinio paskirtis: Kitos paskirties (12.) inžinerinis statinys.

2.9.4 STATINYS - NAUJAI STATOMAS - KITOS PASKIRTIES INŽINERINIS STATINYS (12.) - PRIVAŽIAVIMO KELIAS:

Numatomi šie statinio rodikliai:

- Plotas: 1614 m².
- Danga – asfaltas.
- Statinio kategorija – nesudėtingasis statinys (II grupės);
- Statinio paskirtis: Kitos paskirties (12.) inžinerinis statinys.

2.9.5 STATINYS - NAUJAI STATOMAS - KITOS PASKIRTIES INŽINERINIS STATINYS (12.) - PRIVAŽIAVIMO KELIAS:

Numatomi šie statinio rodikliai:

- Plotas: 221 m².
- Danga – asfaltas.
- Statinio kategorija – nesudėtingasis statinys (II grupės);
- Statinio paskirtis: Kitos paskirties (12.) inžinerinis statinys.

2.9.6 STATINYS - NAUJAI STATOMAS - KITOS PASKIRTIES INŽINERINIS STATINYS (12.) - PRIVAŽIAVIMO KELIAS:

2022/44-PP.AR	LAPAS	LAPŲ
	12	14

Numatomi šie statinio rodikliai:

- Plotas: 174 m².
- Danga – asfaltas.
- Statinio kategorija – nesudėtingasis statinys (II grupės);

2.9.7 STATINYS - NAUJAI STATOMAS - KITOS PASKIRTIES INŽINERINIS STATINYS (12.) - PRIVAŽIAVIMO KELIAS SU AIKŠTELE:

Numatomi šie statinio rodikliai:

- Plotas: 1275 m².
- Danga – asfaltas.
- Statinio kategorija – nesudėtingasis statinys (II grupės);
- Statinio paskirtis: Kitos paskirties (12.) inžinerinis statinys.

2.9.8 STATINYS - NAUJAI STATOMAS - KITOS PASKIRTIES INŽINERINIS STATINYS (12.) - PRIVAŽIAVIMO KELIAS SU AIKŠTELE:

Numatomi šie statinio rodikliai:

- Plotas: 5300 m².
- Danga – asfaltas.
- Statinio kategorija – nesudėtingasis statinys (II grupės);
- Statinio paskirtis: Kitos paskirties (12.) inžinerinis statinys.

2.9.9 STATINYS - NAUJAI STATOMAS - KITOS PASKIRTIES INŽINERINIS STATINYS (12.) - PRIVAŽIAVIMO KELIAS SU AIKŠTELE:

Numatomi šie statinio rodikliai:

- Plotas: 1512 m².
- Danga – asfaltas.
- Statinio kategorija – nesudėtingasis statinys (II grupės);
- Statinio paskirtis: Kitos paskirties (12.) inžinerinis statinys.

2.10.1 STATINYS - NAUJAI STATOMAS - KITOS PASKIRTIES INŽINERINIS STATINYS (12.) - PRIEŠGAISRINIS REZERVUARAS:

Numatomi šie statinio rodikliai:

- Plotas: 688 m².
- Statinio kategorija – nesudėtingasis statinys (II grupės);

2.10.2 STATINYS - NAUJAI STATOMAS - KITOS PASKIRTIES INŽINERINIS STATINYS (12.) - PRIEŠGAISRINIS REZERVUARAS:

Numatomi šie statinio rodikliai:

- Plotas: 688 m².
- Statinio kategorija – nesudėtingasis statinys (II grupės);

2.11 STATINYS - NAUJAI STATOMAS - KITOS PASKIRTIES INŽINERINIS STATINYS (12.) - SAULĖS ELEKTRINĖ:

Numatomi šie statinio rodikliai:

- Plotas: 5768 m².
- Galingumas – 410 kW
- Statinio kategorija – neypatingasis statinys;

• **Žmonių ir darbo vietų skaičius:** Pagal pateiktus užsakovo duomenis statiniuose esančių vienu metu maksimalus žmonių skaičius:

- Fermoje maksimalus darbuotojų skaičius 8-17 val. pamainoje - 5 vnt., specialistų - 3 vnt., studentų - 50 vnt.
- Mechaninėse dirbtuvėse maksimalus darbuotojų skaičius 8-17 val. pamainoje 6 vnt., administracijoje - 6 vnt.
- Pamaininis darbas vyks tik fermose – iki 4 darbuotojų.

• **Patalpų ir aplinkos pritaikymas žmonių su negalia reikmėms:** Projektuojami pastatai ir aplinka pritaikomi žmonių su negalia reikmėms. Patekimui į projektuojamo pastato Nr. 1.2

2022/44-PP.AR	LAPAS	LAPŲ
	13	14

antresolę, projektuojamas žmonių su negalia keltuvas/liftas. Projektiniai sprendiniai parengti vadovaujantis STR 2.03.01:2019 „Statinių prieinamumas“.

4. PROJEKTO ĮGYVENDINIMO ETAPIŠKUMAS

Statytojo pageidavimu, Projektas numatomas įgyvendinti 4 etapais:

I ETAPAS

- 1.2 - Kitos (fermų) paskirties pastatas (7.18) - Melžiamų karvių tvartas su administracinės paskirties patalpomis;
- 1.6 - Pagalbinio ūkio paskirties pastatas (7.17) – Daržinė;
- 1.7 - Kitos (fermų) paskirties pastatas (7.18) - Prieauglio tvartas;
- 2.5.1 - Kitos paskirties inžinerinis statinys (12.) - Skysto mėšlo rezervuaras;
- 2.6 - Kitos paskirties inžineriniai statiniai (12.) – Silosinės;
- 2.7.1 - Kitos paskirties inžineriniai statiniai (12.) - Pašarų bokštai;
- 2.7.2 - Kitos paskirties inžineriniai statiniai (12.) - Pašarų bokštai;
- 2.8 - Kitos paskirties inžinerinis statinys (12.) - Gyvulinės kilmės atliekų pastogė;
- 2.9.1 - Kitos paskirties inžinerinis statinys (12.) - Privažiavimo kelias su aikštele;
- 2.9.2 - Kitos paskirties inžinerinis statinys (12.) - Privažiavimo kelias su aikštele;
- 2.9.3 - Kitos paskirties inžinerinis statinys (12.) - Privažiavimo kelias su aikštele (unikalus Nr. 4400-5782-4083) (rekonstruojamas – paskirtis nekeičiama);
- 2.10.1 - Kitos paskirties inžinerinis statinys (12.) - Priešgaisrinis rezervuaras;
- 2.11 - Kitos paskirties inžinerinis statinys (12.) - Saulės elektrinė.

II ETAPAS

- 1.1 - Kitos (fermų) paskirties pastatas (7.18) - Bandomoji ferma;
- 1.3 - Kitos (fermų) paskirties pastatas (7.18) - Prieauglio ferma;
- 2.5.2 - Kitos paskirties inžinerinis statinys (12.) - Skysto mėšlo rezervuaras;
- 2.7.3 - Kitos paskirties inžineriniai statiniai (12.) - Pašarų bokštai;
- 2.9.4 - Kitos paskirties inžinerinis statinys (12.) - Privažiavimo kelias;
- 2.9.5 - Kitos paskirties inžinerinis statinys (12.) - Privažiavimo kelias;
- 2.9.6 - Kitos paskirties inžinerinis statinys (12.) - Privažiavimo kelias;
- 2.10.2 - Kitos paskirties inžinerinis statinys (12.) - Priešgaisrinis rezervuaras;


III ETAPAS

- 1.4 - Kitos (ūkio) paskirties pastatas (7.19) - Technikos laikymo garažas;
- 2.1 - Kitos paskirties inžinerinis statinys (12.) - Technikos plovimo aikštelė;
- 2.2 - Kitos paskirties inžinerinis statinys (12.) – Degalinė;
- 2.3 - Kitos paskirties inžinerinis statinys (12.) - Grūdų džiovavimo, saugojimo bokštai;
- 2.9.7 - Kitos paskirties inžinerinis statinys (12.) - Privažiavimo kelias su aikštele;
- 2.9.8 - Kitos paskirties inžinerinis statinys (12.) - Privažiavimo kelias su aikštele;

IV ETAPAS

- 1.5 - Pagalbinio ūkio paskirties pastatas (7.17) - Dirbtuvės su administracinės paskirties patalpomis;
- 1.8 - Kitos (fermų) paskirties pastatas (7.18) - Žirgų, avių, ožkų tvartas;
- 2.4 - Kitos paskirties inžinerinis statinys (12.) – Maniežas;
- 2.9.6 - Kitos paskirties inžinerinis statinys (12.) - Privažiavimo kelias;
- 2.9.9 - Kitos paskirties inžinerinis statinys (12.) - Privažiavimo kelias su aikštele.



2022/44-PP.AR	LAPAS	LAPŲ
	14	14

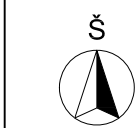

Sklypo planas, M 1:1000

5739 - 0033 5739 - 0034

VĖJŲ ROŽĖ

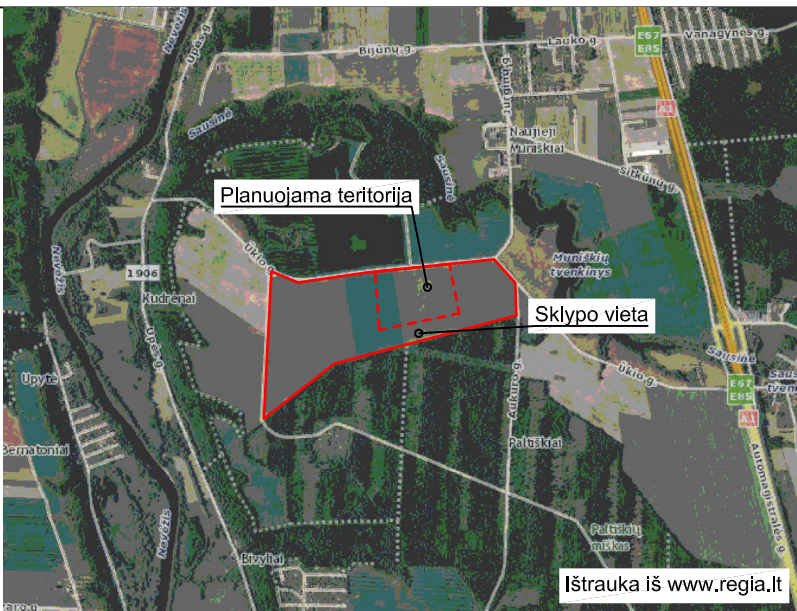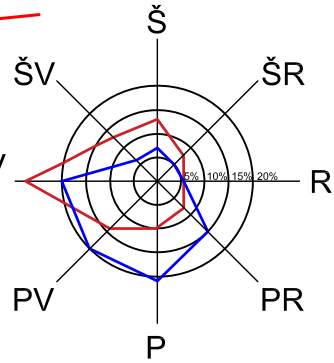

Projektuojami pastatai						
Statinio numeris	Statinio pavadinimas	Bendras plotas, m²	Užstatymo plotas, m²	Antžeminės dalies tūris, m³	Požeminės dalies tūris, m³	Bendras statinio tūris, m³
1.1	Bandomoji ferma	3525.99	3718	31994	4163	36157
1.2	Melžiamųjų karvių tvartas su administracinės paskirties patalpomis	7200.65	7193	66678	3665	70343
1.3	Prieauglio ferma	4227.4	4477	36903	162	37065
1.4	Technikos laikymo garažas	905.64	970	5931	-	5931
1.5	Dirbtuvės su administracinės paskirties patalpomis	466.79	533	2956	-	2956
1.6	Daržinė	770.98	797	4527	-	4527
1.7	Prieauglio tvartas	757.6	797	4527	-	4527
1.8	Žirgų, avių ožkų tvartas	945.33	1000	4817	-	4817
	Viso:	18800.38	19485			
Projektuojami inžineriniai statiniai						
Statinio numeris	Statinio pavadinimas					
2.1	Technikos plovimo aikštelė	-	240	-	-	-
2.2	Degalinė	-	20	-	-	-
2.3	Grūdų džiovinimo, saugojimo bokštai	-	1244	6302	-	6302
2.4	Manėžas	-	600	-	-	-
2.5.1	Skysto mėšlo rezervuaras	-	1017	2035	4069	6104
2.5.2	Skysto mėšlo rezervuaras	-	1017	2035	4069	6104
2.6	Silosinės	-	2236	-	-	-
2.7.1	Pašarų bokštai	-	48	62	-	62
2.7.2	Pašarų bokštai	-	48	62	-	62
2.7.3	Pašarų bokštai	-	48	62	-	62
2.8	Gyvulinės kilmės atliekų pastogė	-	20	60	-	60
2.9.1	Privaziavimo kelias su aikšte	-	5157	-	-	-
2.9.2	Privaziavimo kelias su aikšte	-	7118	-	-	-
2.9.3	Privaziavimo kelias su aikšte	-	1969	-	-	-
2.9.4	Privaziavimo kelias su aikšte	-	1614	-	-	-
2.9.5	Privaziavimo kelias su aikšte	-	221	-	-	-
2.9.6	Privaziavimo kelias su aikšte	-	174	-	-	-
2.9.7	Privaziavimo kelias su aikšte	-	1275	-	-	-
2.9.8	Privaziavimo kelias su aikšte	-	5300	-	-	-
2.9.9	Privaziavimo kelias su aikšte	-	1512	-	-	-
2.10.1	Priešgaisrinis rezervuaras	-	688	-	-	-
2.10.2	Priešgaisrinis rezervuaras	-	688	-	-	-
2.11	Saulės elektrinė	-	5768	-	-	-
	viso:	38022				
Esami inžineriniai statiniai						
E.2.1	Tiršto mėšlo mėšlė	-	1411.97	-	-	-
E.2.2	Srūtų talpykla - lagūna	-	663.54	-	-	-
E.2.3	Tvora	-	-	-	-	-
	viso:	2075.51				

Sutartiniai žymėjimai

Žymuo	Pavadinimas
	Sklypo ribos
	Projektuojami pastatai
	Projektuojami inžineriniai statiniai
	Esami inžineriniai statiniai
	Pirmo etapo darbai
	Antro etapo darbai
	Trečio etapo darbai
	Ketvirto etapo darbai
	Pateikimas į pastatą
	Ivažiavimas, išvažiavimas
	Esama tvora
	Esami drenažo tinklai
	Projektuojama asfaltbetonio danga
	Projektuojama saulės elektrinė
	Gamtinio karkaso zona

Žemės sklype esančios specialiosios žemės naudojimo sąlygos:

- Kelių apsaugos zonos - 9637 m²;
- Elektros tinklų apsaugos zonos - 29481 m²;
- Melloruotos žemės ir melliuracijos statinių apsaugos zonos - 647173 m²;
- Gamybinių objektų sanitarinės apsaugos zonos - 650337 m²;
- Pastatų, kuriuose laikomi ūkiniai gyvūnai, su esančiais prie jų mėšlo ir srutų kaupimo įrenginiais arba be jų, sanitarinės apsaugos zonos.


Pagrindiniai sklypo rodikliai

Pavadinimas	Projektuojama
Kiekis ir mato vnt.	
Sklypo plotas	650337 m²
Sklypo užstatymo plotas	19485 m²
Sklypo užstatymo tankis	3 %
Sklypo užstatymo intensyvumas	3 %


Pastabos:

- Matmenys pateikti centimetrais, altitudės metrais;
- Igyvendinant projektą, privaloma laikytis Statybos įstatymo ir kitų normatyvinių dokumentų, teisės aktų reikalavimų;
- Radus neatitiktį ar prieštaravimą, visais atvejais informuoti projektuotoją;
- Visi sklypo elementai privalo atitikti STR 2.3.01:2019 „Statinių prieinamumas“ bei jo nuorodas į teisės aktus.
- Žemės sklypas patenka į gamtinio karkaso teritoriją - rajoninės ir vietinės migracijos koridoriaus teritoriją, kuri priskirta labai silpnai gamtinio karkaso funkcinio potencialo kategorijai.





0	2023 05	Projektiniams pasiūlymams
LAIDA	IŠLEIDIMO DATA	LAIDOS STATUSAS, KEITIMO PRIEŽASTIS (JEI TAIKOMA)
Kval. Patv. Dok.Nr.		STATINIO PROJEKTO PAVADINIMAS
	Projekto studija "Archera" UAB, I m. k. 303274162; Kęstutio g. 11-1, Telšiai. Tel.: +370 605 95977	Kitos (fermų) paskirties pastatų, pagalbinio ūkio paskirties pastatų, kitos (ūkio) paskirties pastatų, kitos paskirties inžinerinių statinių, Kudrėnų kaime, Užliedžių seniūnijoje, Kauno rajone, naujos statybos projektas
36929	PV	M. Trečiokas
A2083	PDV	E. Narmontas
	PV asist.	A. Nagytė-Razminienė
LT	STATYTOJAS IR (ARBA) UŽSAKOVAS	Lietuvos sveikatos mokslų universitetas
		DOKUMENTO ŽYMUO
		2022/44-TP-SP.BR-01
		LAPAS
		01

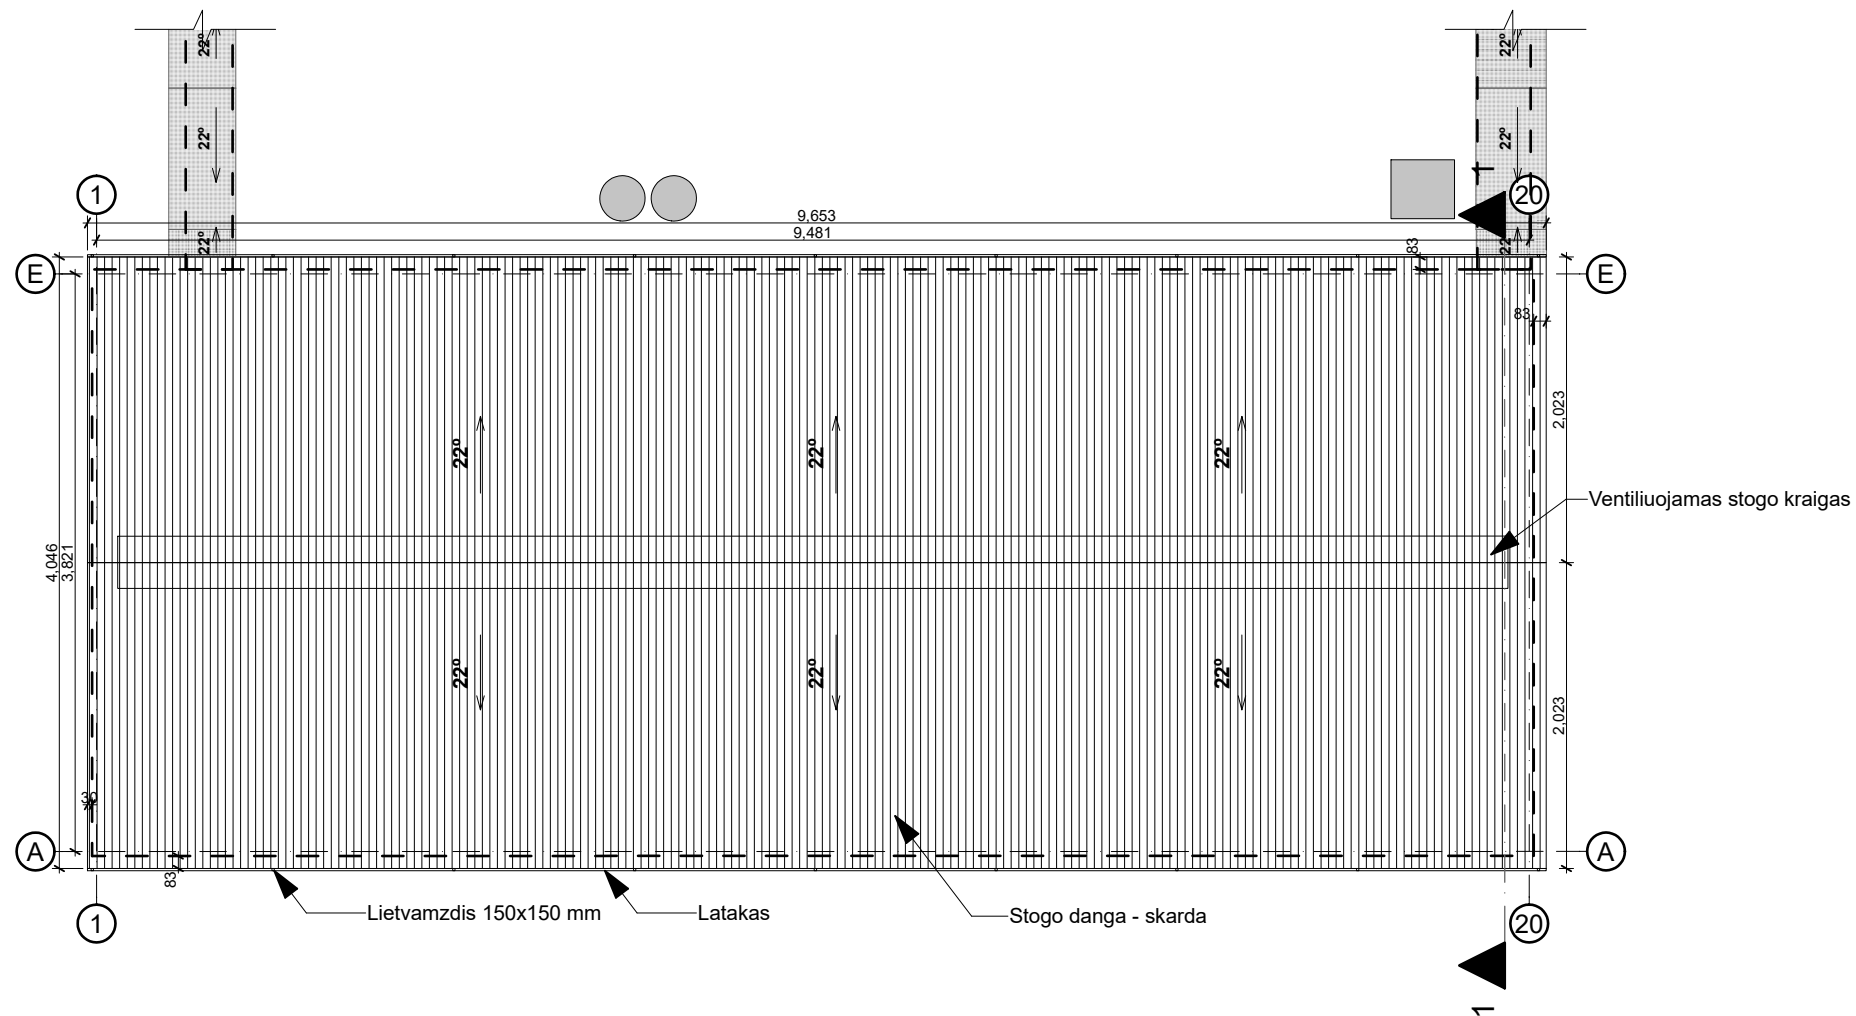

0	2023 05		Projektiniams pasiūlymams		
LAIDA	IŠLEIDIMO DATA		LAIDOS STATUSAS, KEITIMO PRIEŽASTIS (JEI TAIKOMA)		
KVAL. PATV. DOK.NR	 ARCHERA Projektavimo studija "Archera", UAB, Jm. k. 303274162; Kęstučio 11, Telšiai. Tel: +370 605 95977		STATINIO PROJEKTO PAVADINIMAS		
			Kitos (fermų) paskirties pastatų, pagalbinio ūkio paskirties pastatų, kitos (ūkio) paskirties pastato, kitos paskirties inžinerinių statinių, Kudrėnų kaime, Užliedžių seniūnijoje, Kauno rajone (sklypo unikalus Nr. 4400-2534-5217) statybos projektas		
34672	PV	M. Trečiokas	STATINIO NUMERIS IR PAVADINIMAS		
	PV asist.	A. Nagytė-Razminienė	1.1 Bandomoji ferma		
A 2083	PDV	E. Narmontas	DOKUMENTO PAVADINIMAS		Laida
	DIZ.	G. Šalkauskis	Stogo planas M 1:500		0
LT	STATYTOJAS IR (ARBA) UŽSAKOVAS Lietuvos sveikatos mokslų universitetas		DOKUMENTO ŽYMUO		Lapas
			2022/44-PP-SA.BR-03		Lapų
				1	1

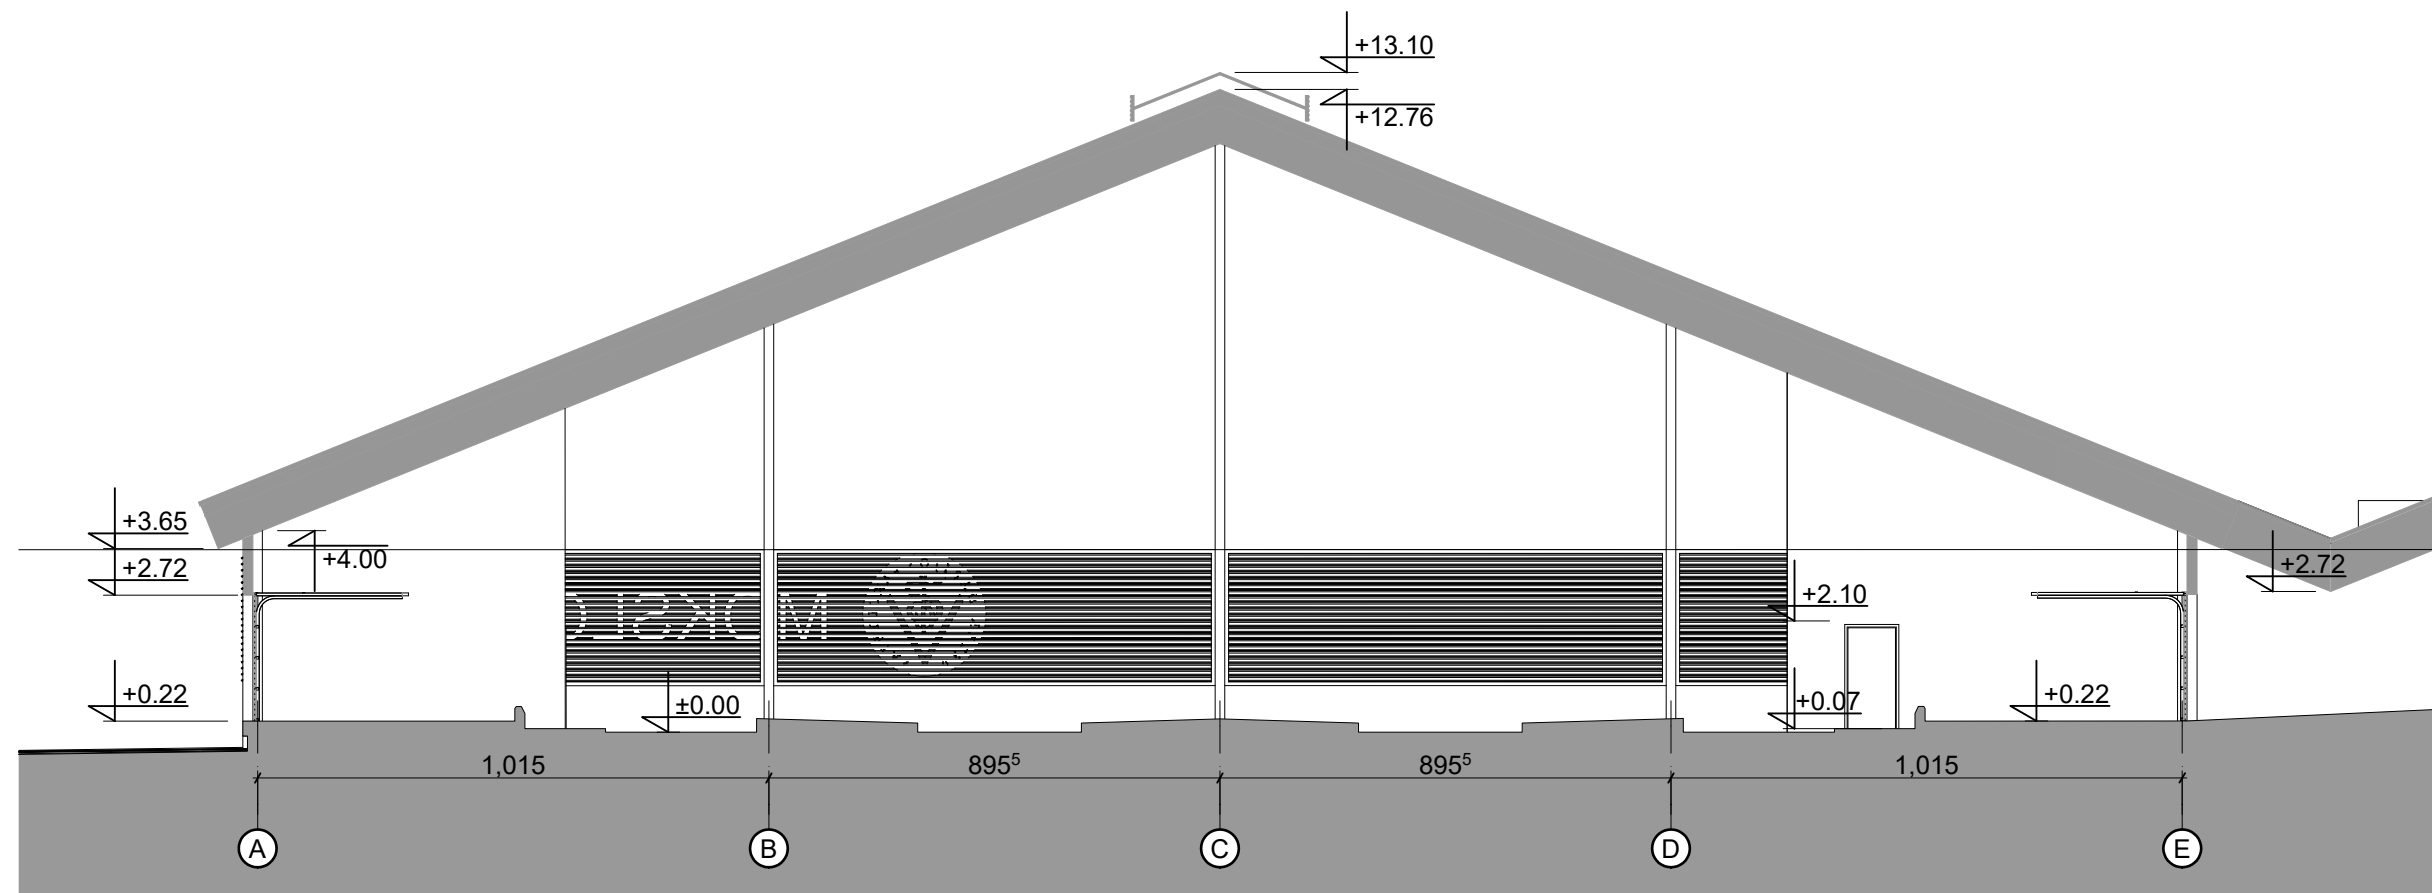


0	2023 05	Projektiniams pasiūlymams			
LAIDA	IŠLEIDIMO DATA	LAIDOS STATUSAS, KEITIMO PRIEŽASTIS (JEI TAIKOMA)			
KVAL. PATV. DOK.NR	 Projektavimo studija "Archera", UAB, Įm. k. 303274162; Kęstučio 11, Telšiai. Tel: +370 605 95977		STATINIO PROJEKTO PAVADINIMAS Kitos (fermų) paskirties pastatų, pagalbinio ūkio paskirties pastatų, kitos (ūkio) paskirties pastato, kitos paskirties inžinerinių statinių, Kudrėnų kaime, Užliedžių seniūnijoje, Kauno rajone (sklypo unikalus Nr. 4400-2534-5217) statybos projektas		
34672	PV	M. Trečiokas	STATINIO NUMERIS IR PAVADINIMAS		
	PV asist.	A. Nagytė-Razminienė	1.1 Bandomoji ferma		
A 2083	PDV	E. Narmontas	DOKUMENTO PAVADINIMAS		Laida
	DIZ.	G. Šalkauskis	Pjūvis 1-1 M 1:150		0
LT	STATYTOJAS IR (ARBA) UŽSAKOVAS Lietuvos sveikatos mokslų universitetas		DOKUMENTO ŽYMUO 2022/44-PP-SA.BR-04		Lapas
					Lapų
				1	1

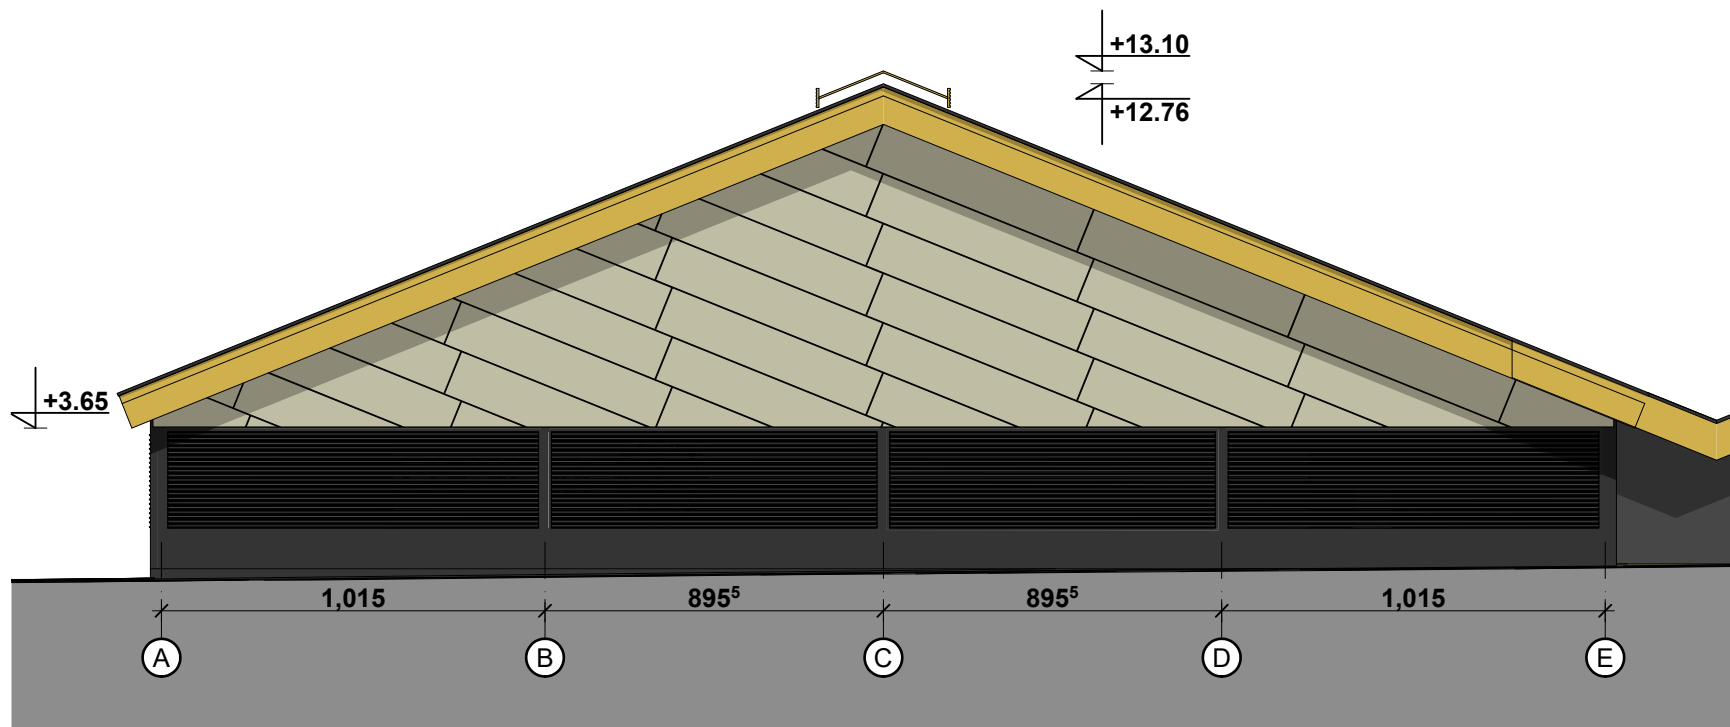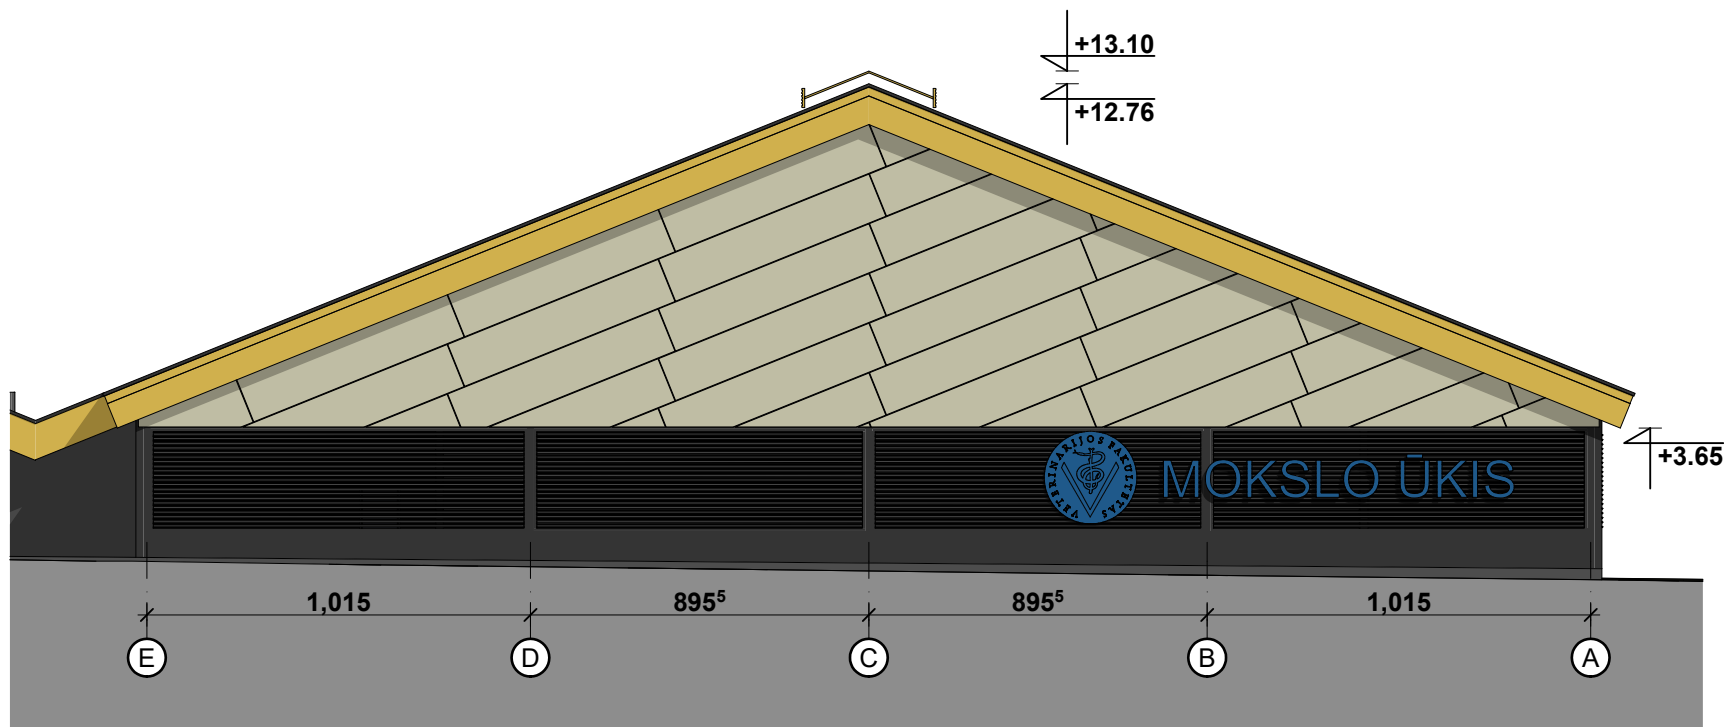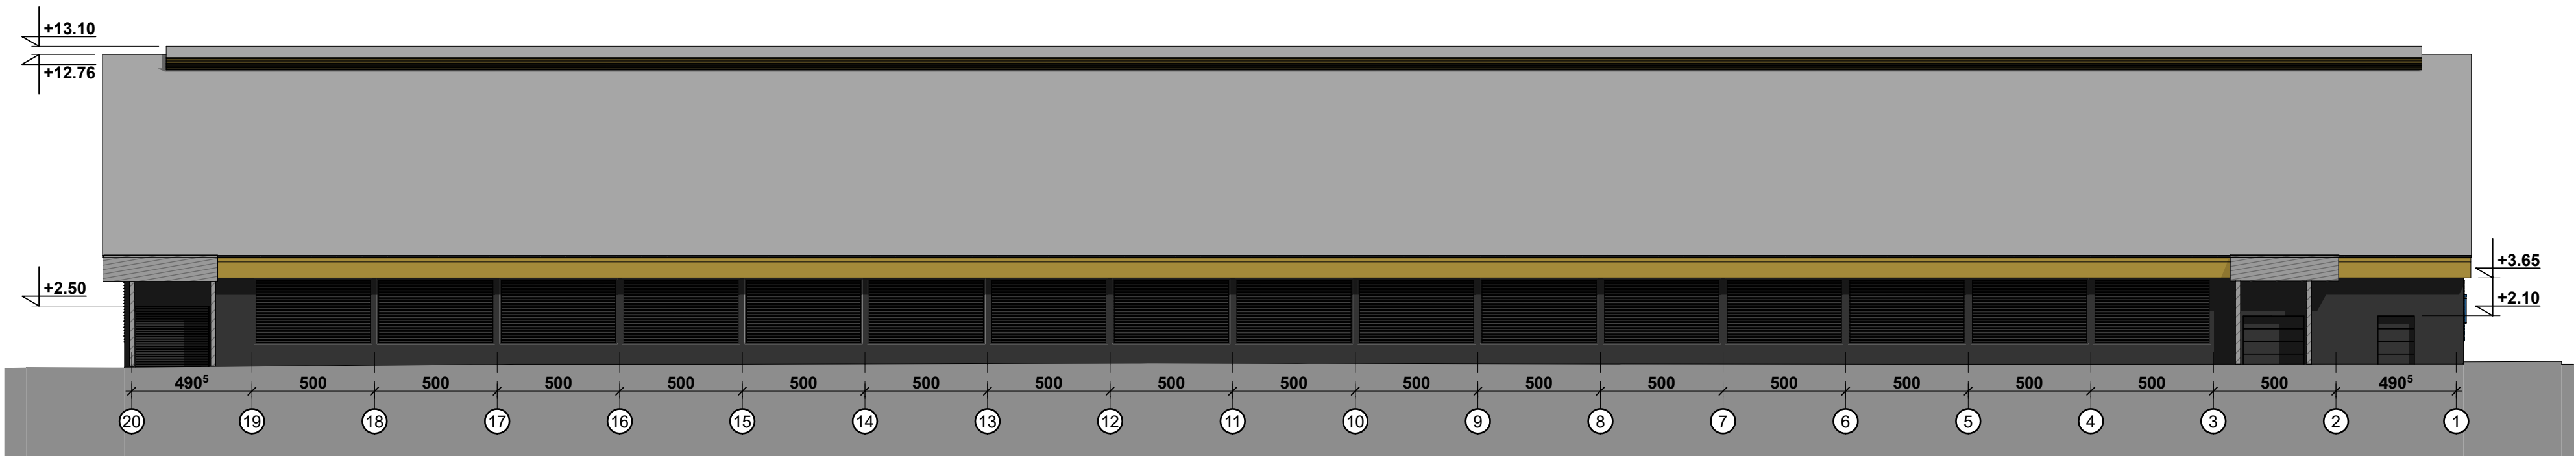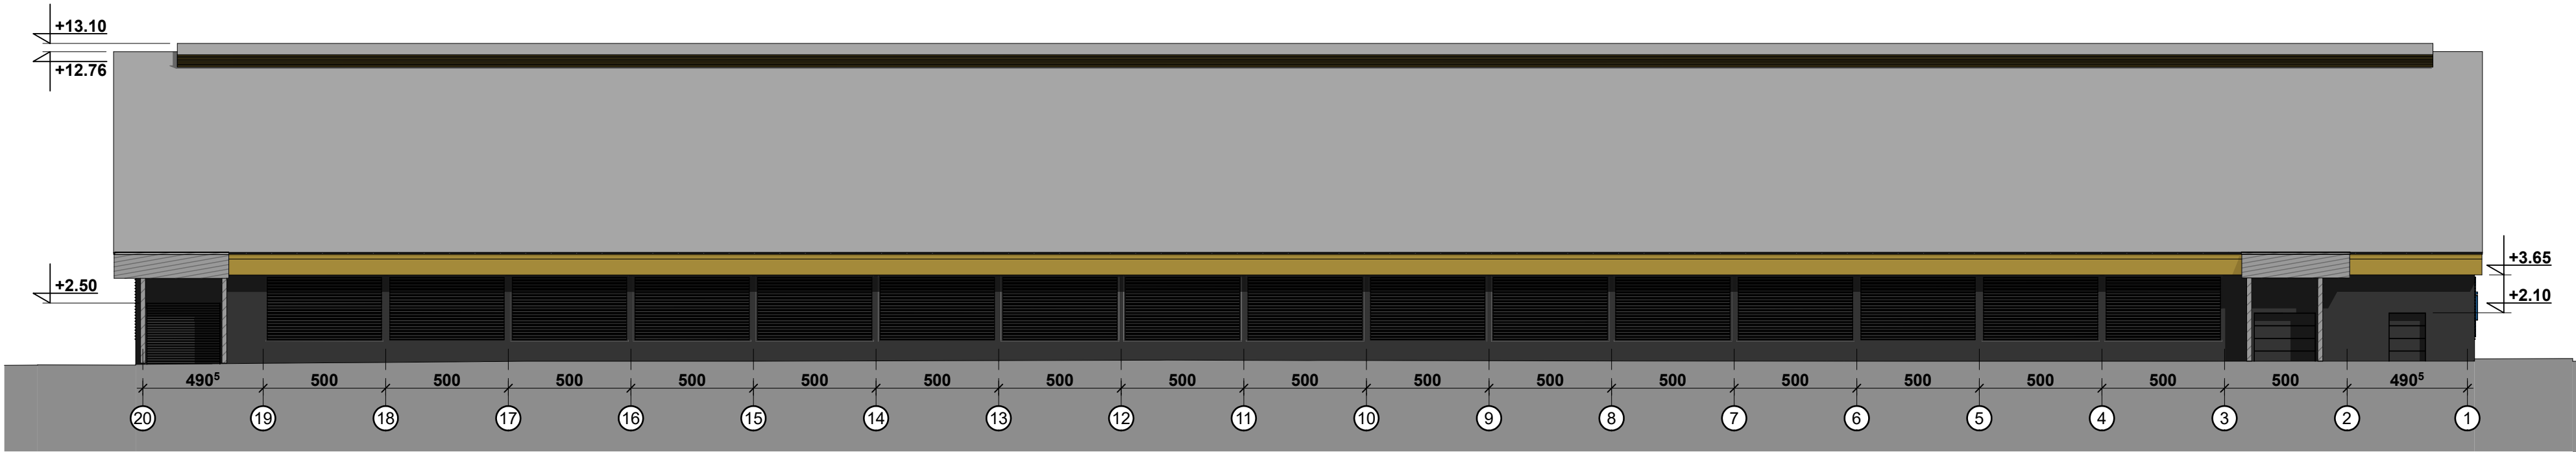

Bendras fasadų apdailos žiniaraštis


Žymuo	Pavadinimas
	Fasadų apdailos plokštės. Spalva artima NCS S 2005-Y50R
	Daugiasluoksnės fasadų plokštės. Spalva artima NCS S 7000-N
	Fasadų apdailos plokštės. Spalva artima NCS S 1080-Y10R
	Ventiliacinės užuolaidos. Spalva artima NCS S 7000-N
	Stogo danga - skarda. Spalva - artima RAL 9007
	Langų rėmai ir durų varčios, vartai. Spalva artima NCS S 7000-N

0	2023 05	Projektiniams pasiūlymams			
LAIDA	IŠLEIDIMO DATA	LAIDOS STATUSAS, KEITIMO PRIEŽASTIS (JEI TAIKOMA)			
KVAL. PATV. DOK.NR	 Projektavimo studija "Archera" UAB; Įm. k. 30274162; Keičiūlio 11, Telšiai Tel. +370 605 99977		STATINIO PROJEKTO PAVADINIMAS Kitos (fermų) paskirties pastatų, pagalbinio ūkio paskirties pastatų, kitos (ūkio) paskirties pastato, kitos paskirties inžinerinių statinių, Kudrėnų kaime, Užliedžių seniūnijoje, Kauno rajone (sklypo unikalus Nr. 4400-2534-5217) statybos projektas		
	34672	PV	M. Trečiokas	STATINIO NUMERIS IR PAVADINIMAS 1.1 Bandomoji ferma	
A 2083	PV asist.	A. Nagytė-Razminienė	DOKUMENTO PAVADINIMAS Fasadai M 1:200		Laida 0
	PDV	E. Narmontas			
	DIZ.	G. Šalkauskis			
LT	STATYTOJAS IR (ARBA) UŽSAKOVAS Lietuvos sveikatos mokslų universitetas		DOKUMENTO ŽYMUO 2022/44-PP-SA.BR-05		Lapas 1
					Lapy 1

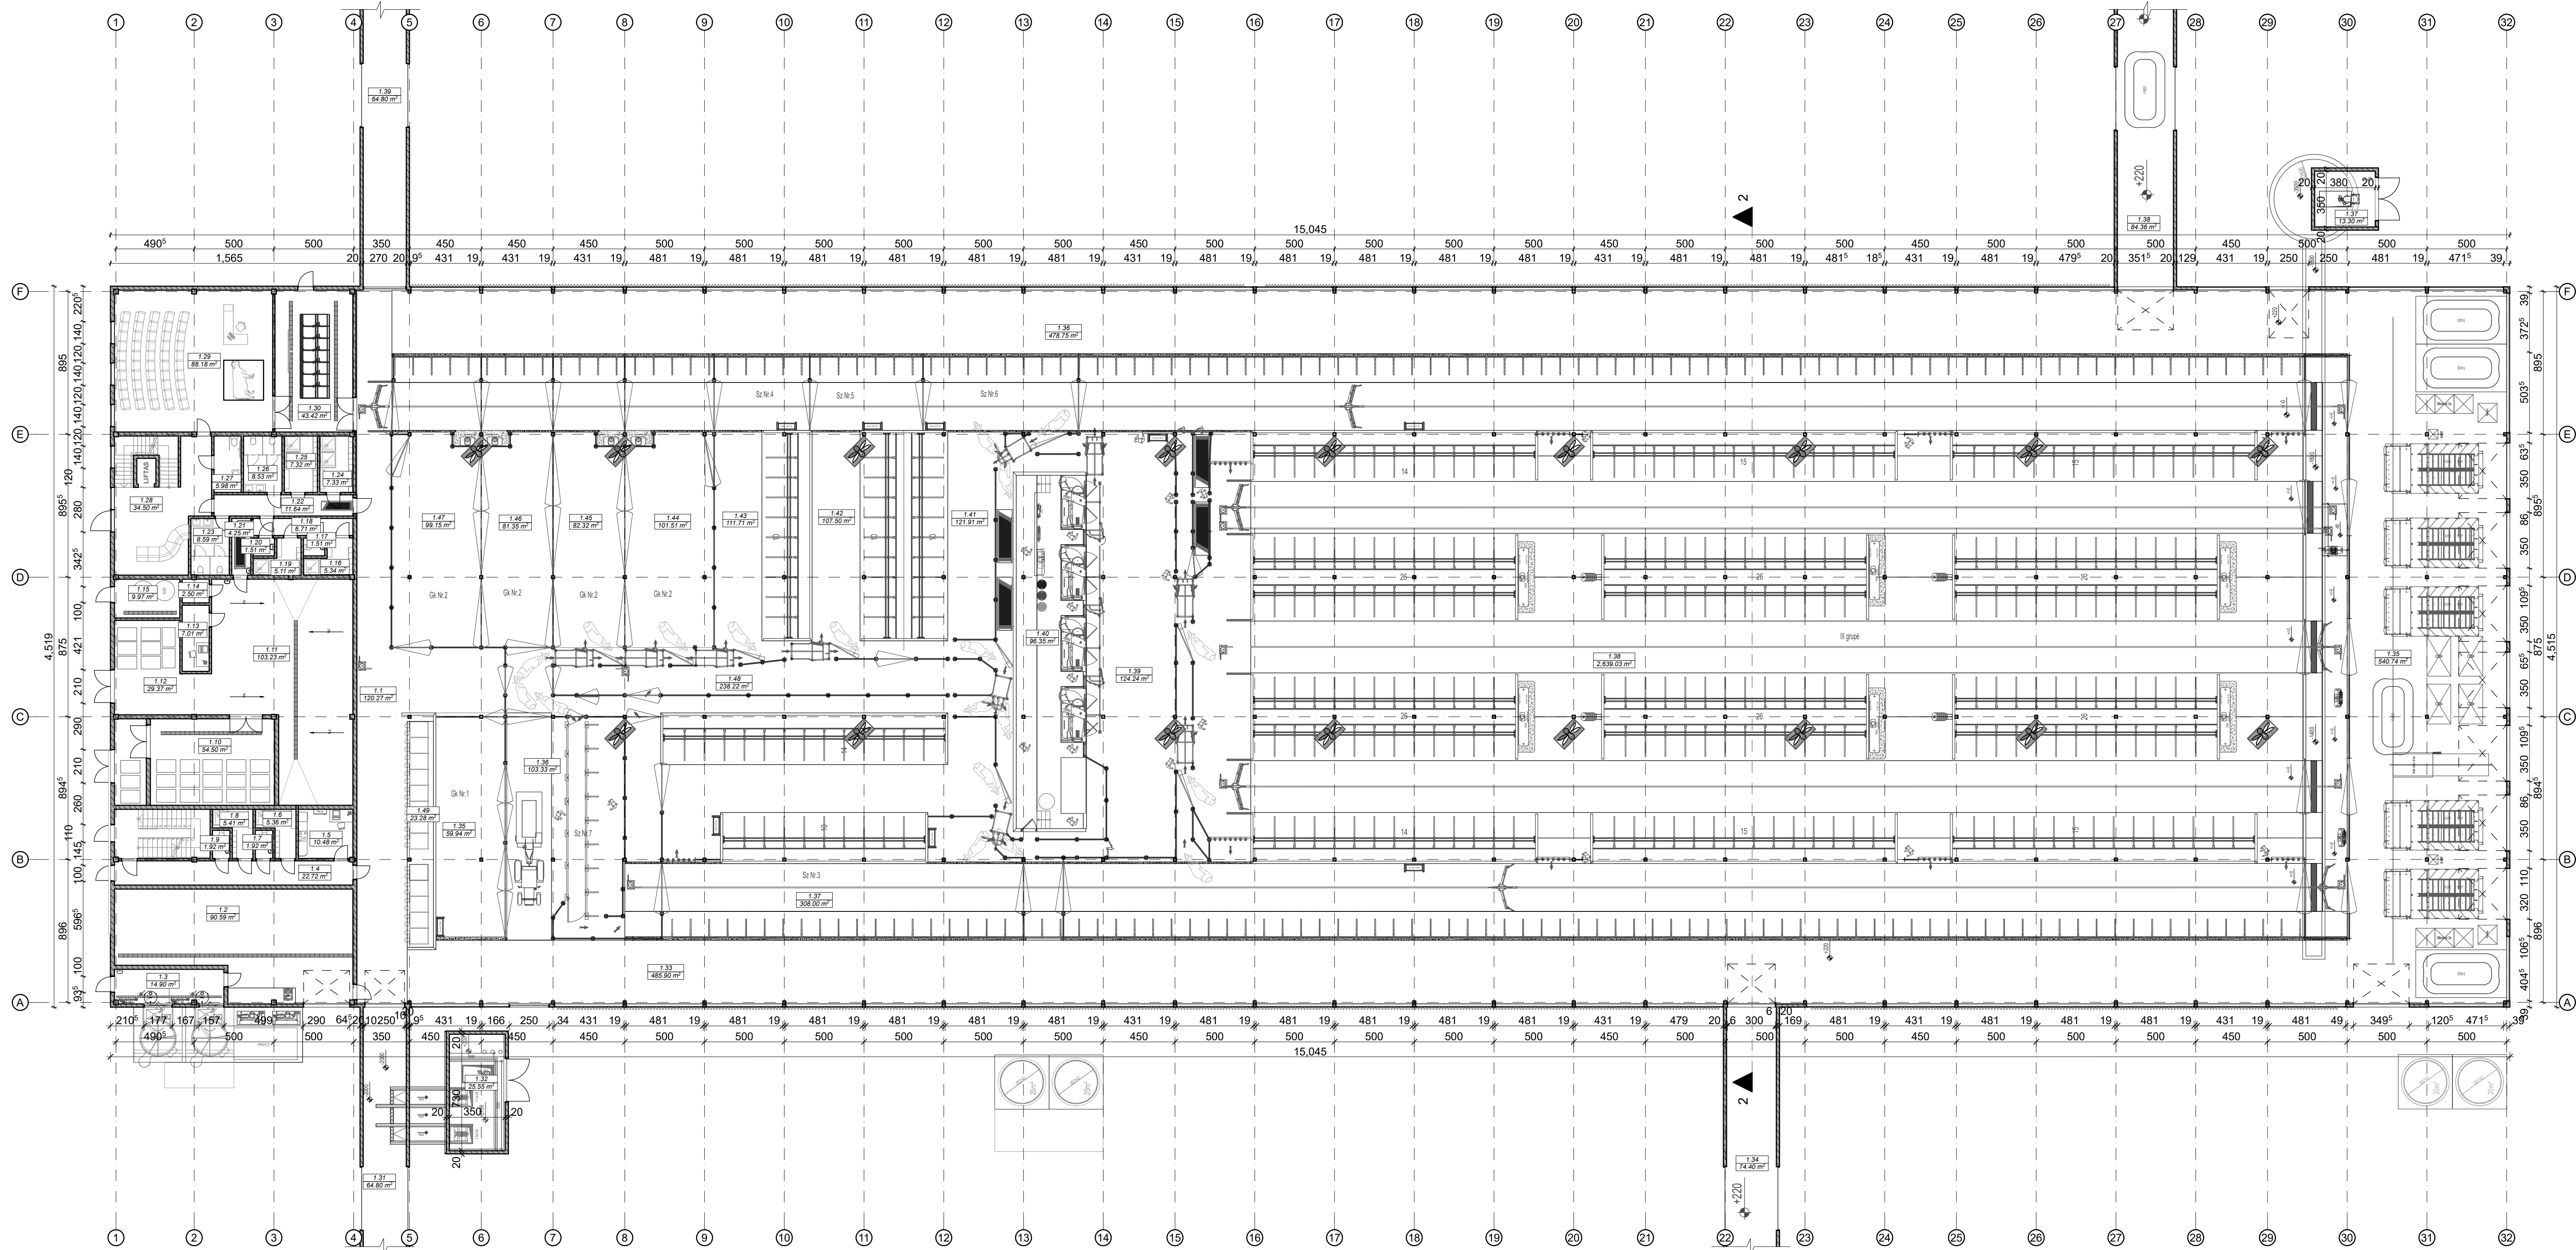


Pirmo aukšto patalpų ekspliciacija			Pirmo aukšto patalpų ekspliciacija		
Patalpos Nr.	Patalpos pavadinimas	Plotas, kv.m.	Patalpos Nr.	Patalpos pavadinimas	Plotas, kv.m.
1.1	Sėrimo takas	120.27	1.29	Praktinė zona	86.18
1.2	Vandens valymo ir ruošimo patalpa	90.59	1.30	Praktinė klasė	43.42
1.3	Pieno patalpa	14.90	1.31	Koridorius	64.80
1.4	Koridorius	22.72	1.32	Techninė patalpa	25.55
1.5	Sevėrinė	10.48	1.33	Takas	485.90
1.6	Vyčių dušas	5.36	1.34	Koridorius	74.40
1.7	Vyčių WC	1.92	1.35	Gilsaus kraiko (karantinio) gardas	59.94
1.8	Moterų dušas	5.41	1.35	Grotykla	140.74
1.9	Moterų WC	1.92	1.36	Praktinė zona	103.33
1.10	Produkcijos sandėlis	54.50	1.36	Takas	478.75
1.11	Pieno ruošimo patalpa	103.25	1.37	Sveikštapėmių karvių grupė	398.00
1.12	Taros sandėlis	29.37	1.37	Techninė patalpa	13.30
1.13	Taros sandėlis	7.01	1.38	Koridorius	84.36
1.14	Valkymo įrankių patalpa	103.25	1.38	Pagrindinė karvių grupė	2,639.03
1.15	CIP	9.97	1.39	Koridorius	64.80
1.16	Moterų dušas	5.34	1.39	Patalkinio aikštelė	124.24
1.17	Moterų WC	1.51	1.40	Medišmo robotų patalpa	96.35
1.18	Koridorius	6.71	1.41	Selekcinė zona	121.91
1.19	Vyčių dušas	5.11	1.42	Gilsaus kraiko (karantinio) gardas	107.50
1.20	Vyčių WC	1.51	1.43	Gilsaus kraiko (karantinio) gardas	111.71
1.21	Dezinfekcijos patalpa	4.26	1.44	Gilsaus kraiko (apsiveršiamo) gardas	101.51
1.22	Koridorius	11.64	1.45	Gilsaus kraiko (apsiveršiamo) gardas	82.32
1.23	Moterų WC	6.59	1.46	Gilsaus kraiko (apsiveršiamo) gardas	81.35
1.24	Vyčių dušai	7.33	1.47	Gilsaus kraiko (apsiveršiamo) gardas	99.15
1.25	Moterų dušai	7.32	1.48	Valkščiavimo takai	238.22
1.26	Vyčių WC	5.53	1.49	Veršelių gardai	23.28
1.27	ŽN WC	5.98			
1.28	Holas	34.50			6,880.51 m²

0		2023 05		Projektiniams pasiūlymams	
LAIDA		ISLEIDIMO DATA		LAIDOS STATUSAS, KEITIMO PRIEŽASTIS (JEI TAIKOMA)	
KVAL.				STATINIO PROJEKTO PAVADINIMAS	
PATV.				Kitos (fermų) paskirties pastatų, pagalbinio ūkio paskirties pastatų, kitos (ūkio) paskirties pastato, kitos paskirties inžinerinių statinių, Kudrėnų kaime, Užliedžių seniūnijoje, Kauno rajone (sklypo unikalus Nr. 4400-2534-5217) statybos projektas	
DOK.NR		34672		STATINIO NUMERIS IR PAVADINIMAS	
PV		M. Trečiokas		1.2 Melžiamų karvių tvartas su administracinės paskirties patalpa	
PV asist.		A. Nagytė-Razminienė		DOKUMENTO PAVADINIMAS	
A 2083		PDV E. Narmontas		Pirmo aukšto planas M 1:200	
DIZ.		G. Šalkauskis		DOKUMENTO ŽYMUO	
LT		STATYTOJAS IR (ARBA) UŽSAKOVAS		2022/44-PP-SA-BR-06	
		Lietuvos sveikatos mokslų universitetas		Lapas	
				Lapų	
				1 1	

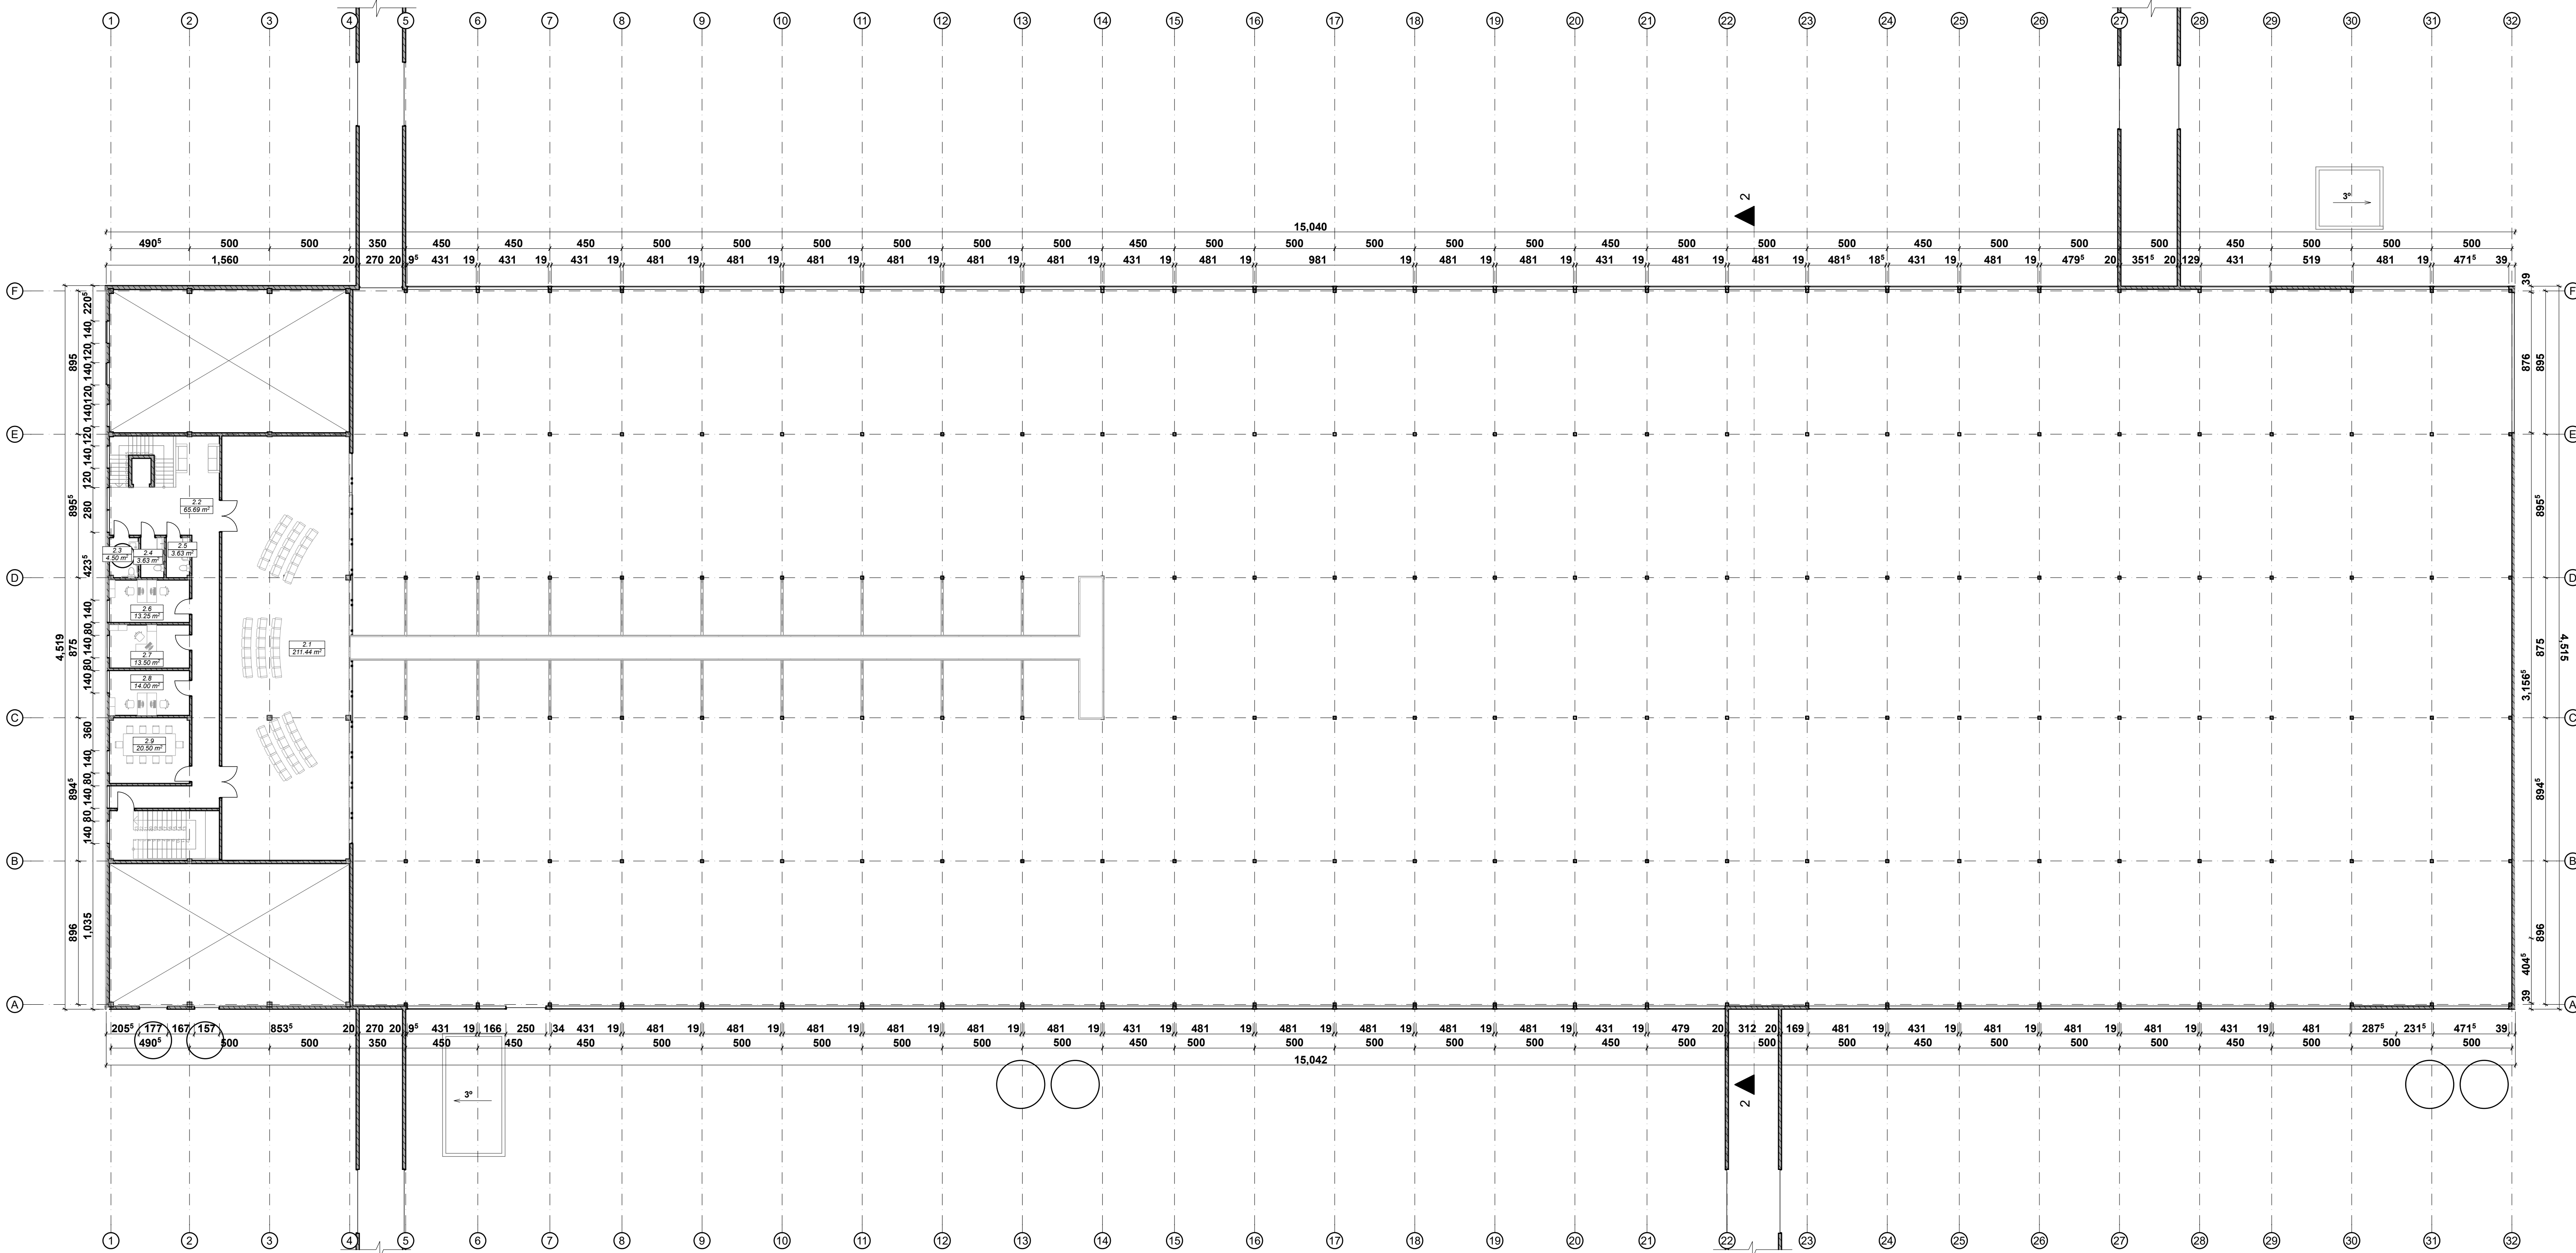


Antro aukšto patalpų ekspliciacija		
Patalpos Nr.	Patalpos pavadinimas	Plotas, kv.m.
2.1	Salė	217.44
2.2	Koridorius	65.69
2.3	ŽN WC	4.50
2.4	Vynų WC	5.63
2.5	Motelių WC	5.63
2.6	Kabinetas	13.25
2.7	Kabinetas	13.50
2.8	Kabinetas	14.00
2.9	Kabinetas	20.50
Bendras pastato plotas		350.14 m²
		7,200.65 m²





0	2023 05	Projektiniams pasiūlymams	
LAIDA	ISLEIDIMO DATA	LAIDOS STATUSAS, KEITIMO PRIEŽASTIS (JEI TAIKOMA)	
KVAL. PATV. DOK.NR.	 ARCHERA Projekcinis darbas "Archera" (Laid. p. 9, 2022/04/02. Archa 1.1. Tetai, Pild. BŪV. A. 2022/04/02. Archa 1.1. Tetai)	STATINIO PROJEKTO PAVADINIMAS	
34672	PV	M. Trečiokas	Kitos (fermų) paskirties pastatų, pagalbinio ūkio paskirties pastatų, kitos (ūkio) paskirties pastato, kitos paskirties inžinerinių statinių, Kudrėnų kaime, Užliedžių seniūnijoje, Kauno rajone (sklypo unikalus Nr. 4400-0534-5217) statybos projektas
A 2083	PV asist.	A. Nagytė-Razminienė	STATINIO NUMERIS IR PAVADINIMAS
	PDV	N. Nemaitis	1.2 Melžiamų karvių tvartas su administracinės paskirties patalpomis
	DIZ.	G. Šalkauskis	DOKUMENTO PAVADINIMAS
			Antresolės planas M 1:200, 1:2
LT	STATYTOJAS IR (ARBA) UŽSAKOVAS		DOKUMENTO ŽYMUO
	Lietuvos sveikatos mokslų universitetas		2022/44-PP-SA-BR-07
			Laidos žymuo
			Lapas Lapų
			1 1

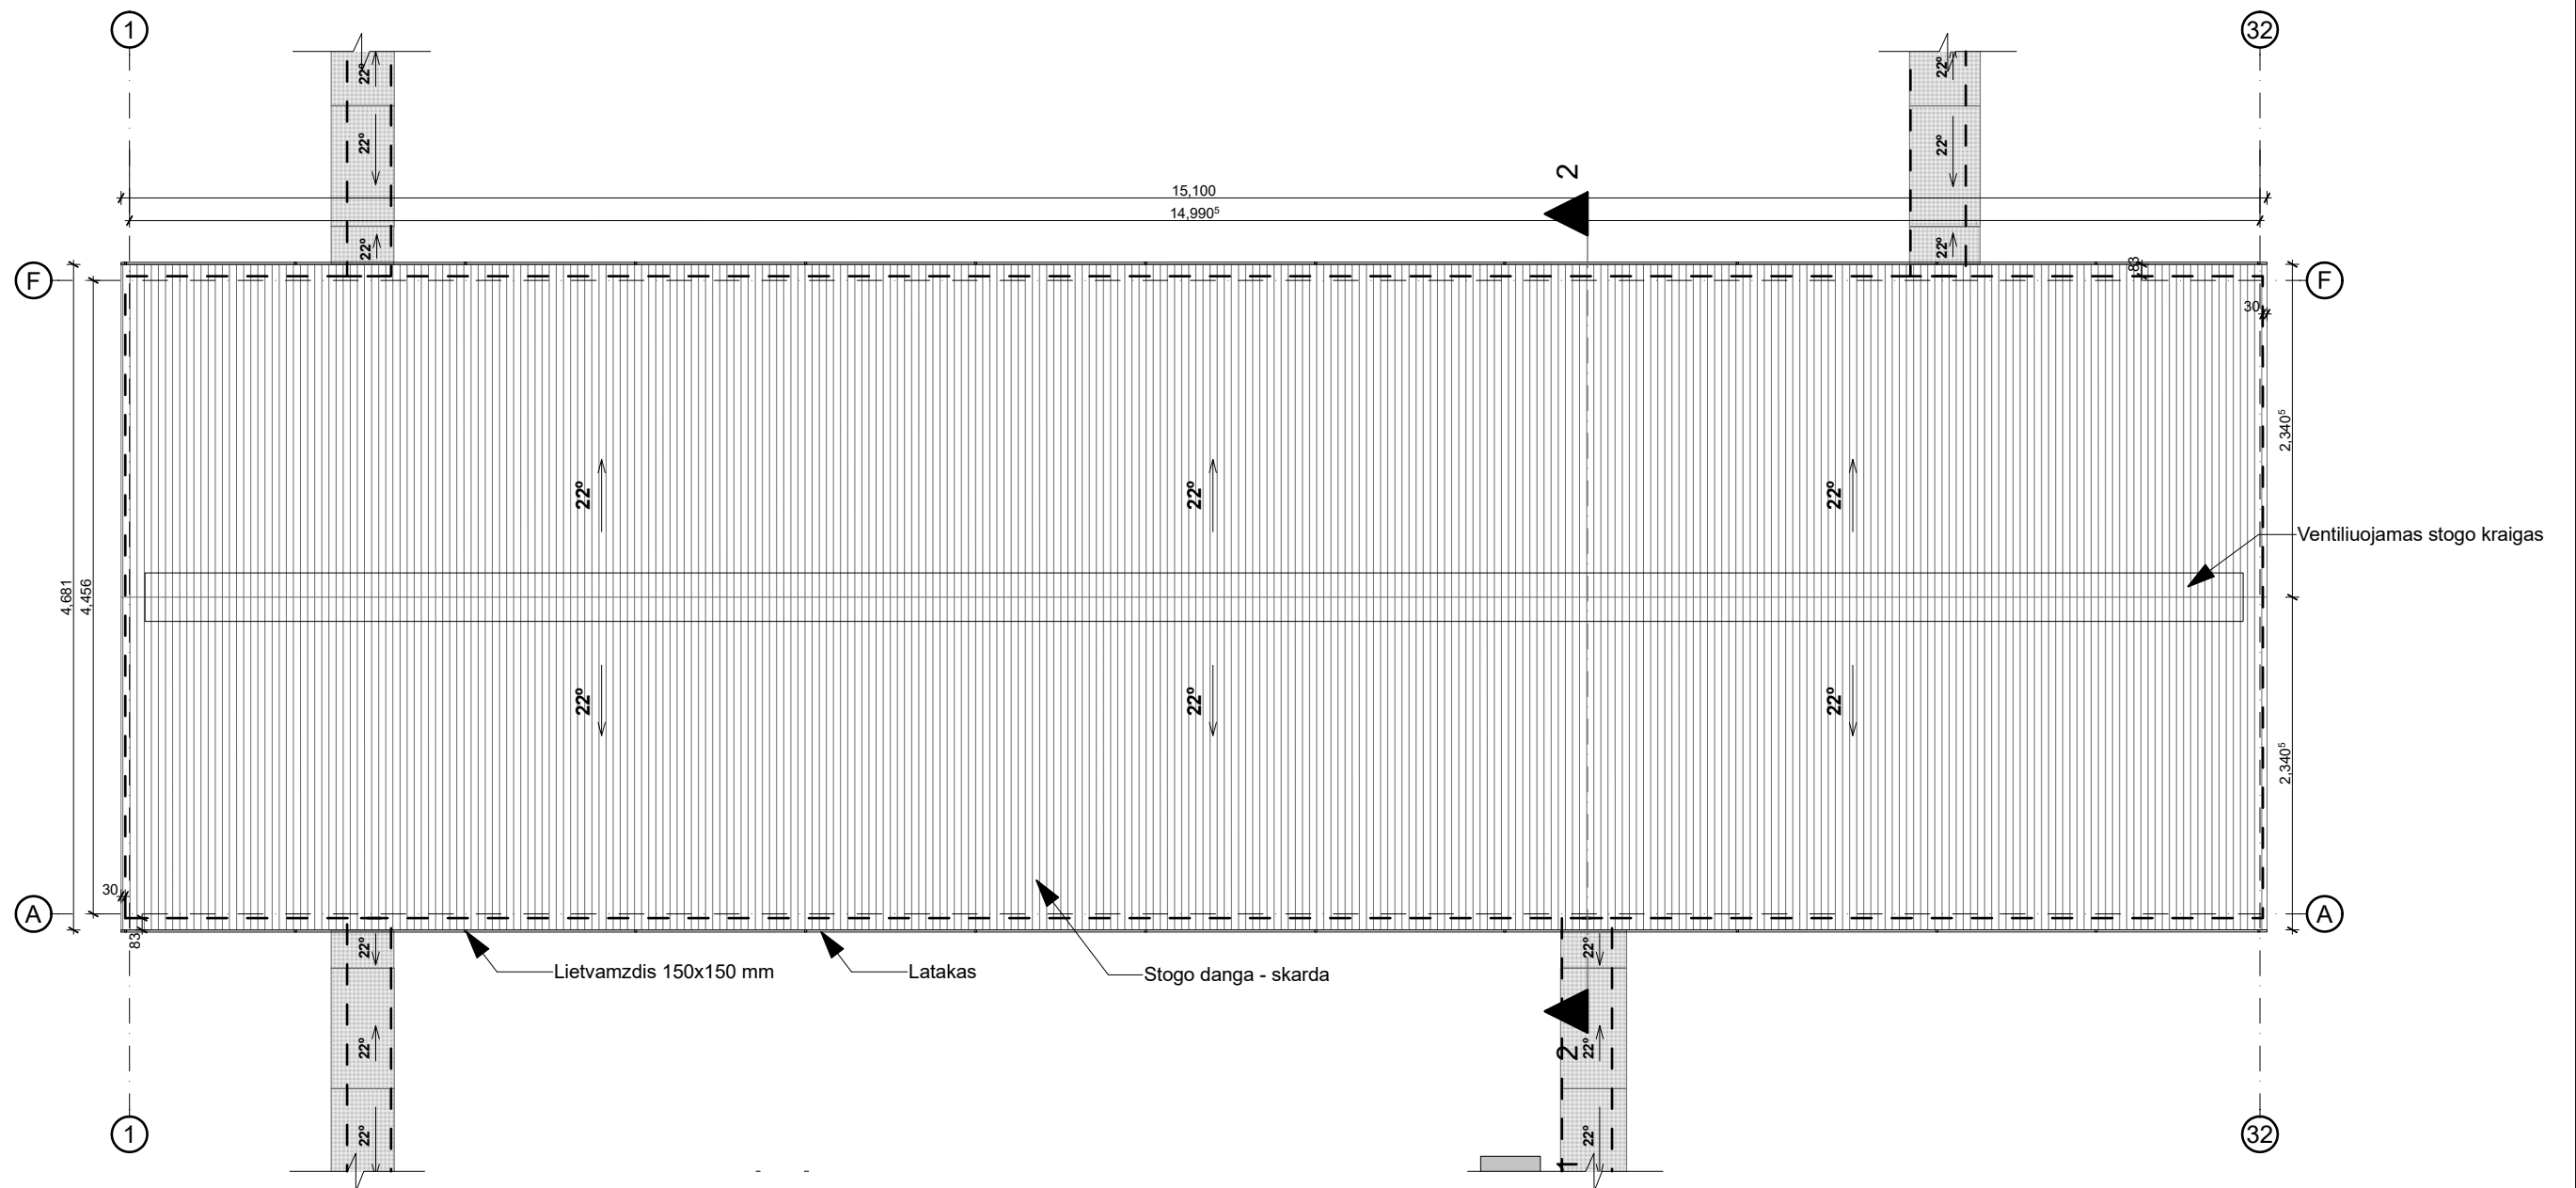

0	2023 05		Projektiniams pasiūlymams	
LAIDA	IŠLEIDIMO DATA		LAIDOS STATUSAS, KEITIMO PRIEŽASTIS (JEI TAIKOMA)	
KVAL. PATV. DOK.NR	 ARCHERA Projektavimo studija "Archera", UAB, Jm. k. 303274162; Kęstučio 11, Telšiai. Tel: +370 605 95977		STATINIO PROJEKTO PAVADINIMAS	
			Kitos (fermų) paskirties pastatų, pagalbinio ūkio paskirties pastatų, kitos (ūkio) paskirties pastato, kitos paskirties inžinerinių statinių, Kudrėnų kaime, Užliedžių seniūnijoje, Kauno rajone (sklypo unikalus Nr. 4400-2534-5217) statybos projektas	
34672	PV	M. Trečiokas	STATINIO NUMERIS IR PAVADINIMAS	
	PV asist.	A. Nagytė-Razminienė	1.2 Melžiamų karvių tvartas su administracinės paskirties patalpomis	
A 2083	PDV	E. Narmontas	DOKUMENTO PAVADINIMAS	
	DIZ.	G. Šalkauskis	Stogo planas M 1:500	
LT	STATYTOJAS IR (ARBA) UŽSAKOVAS Lietuvos sveikatos mokslų universitetas		DOKUMENTO ŽYMUO	
			2022/44-PP-SA.BR-08	
			Lapas	Lapų
			1	1

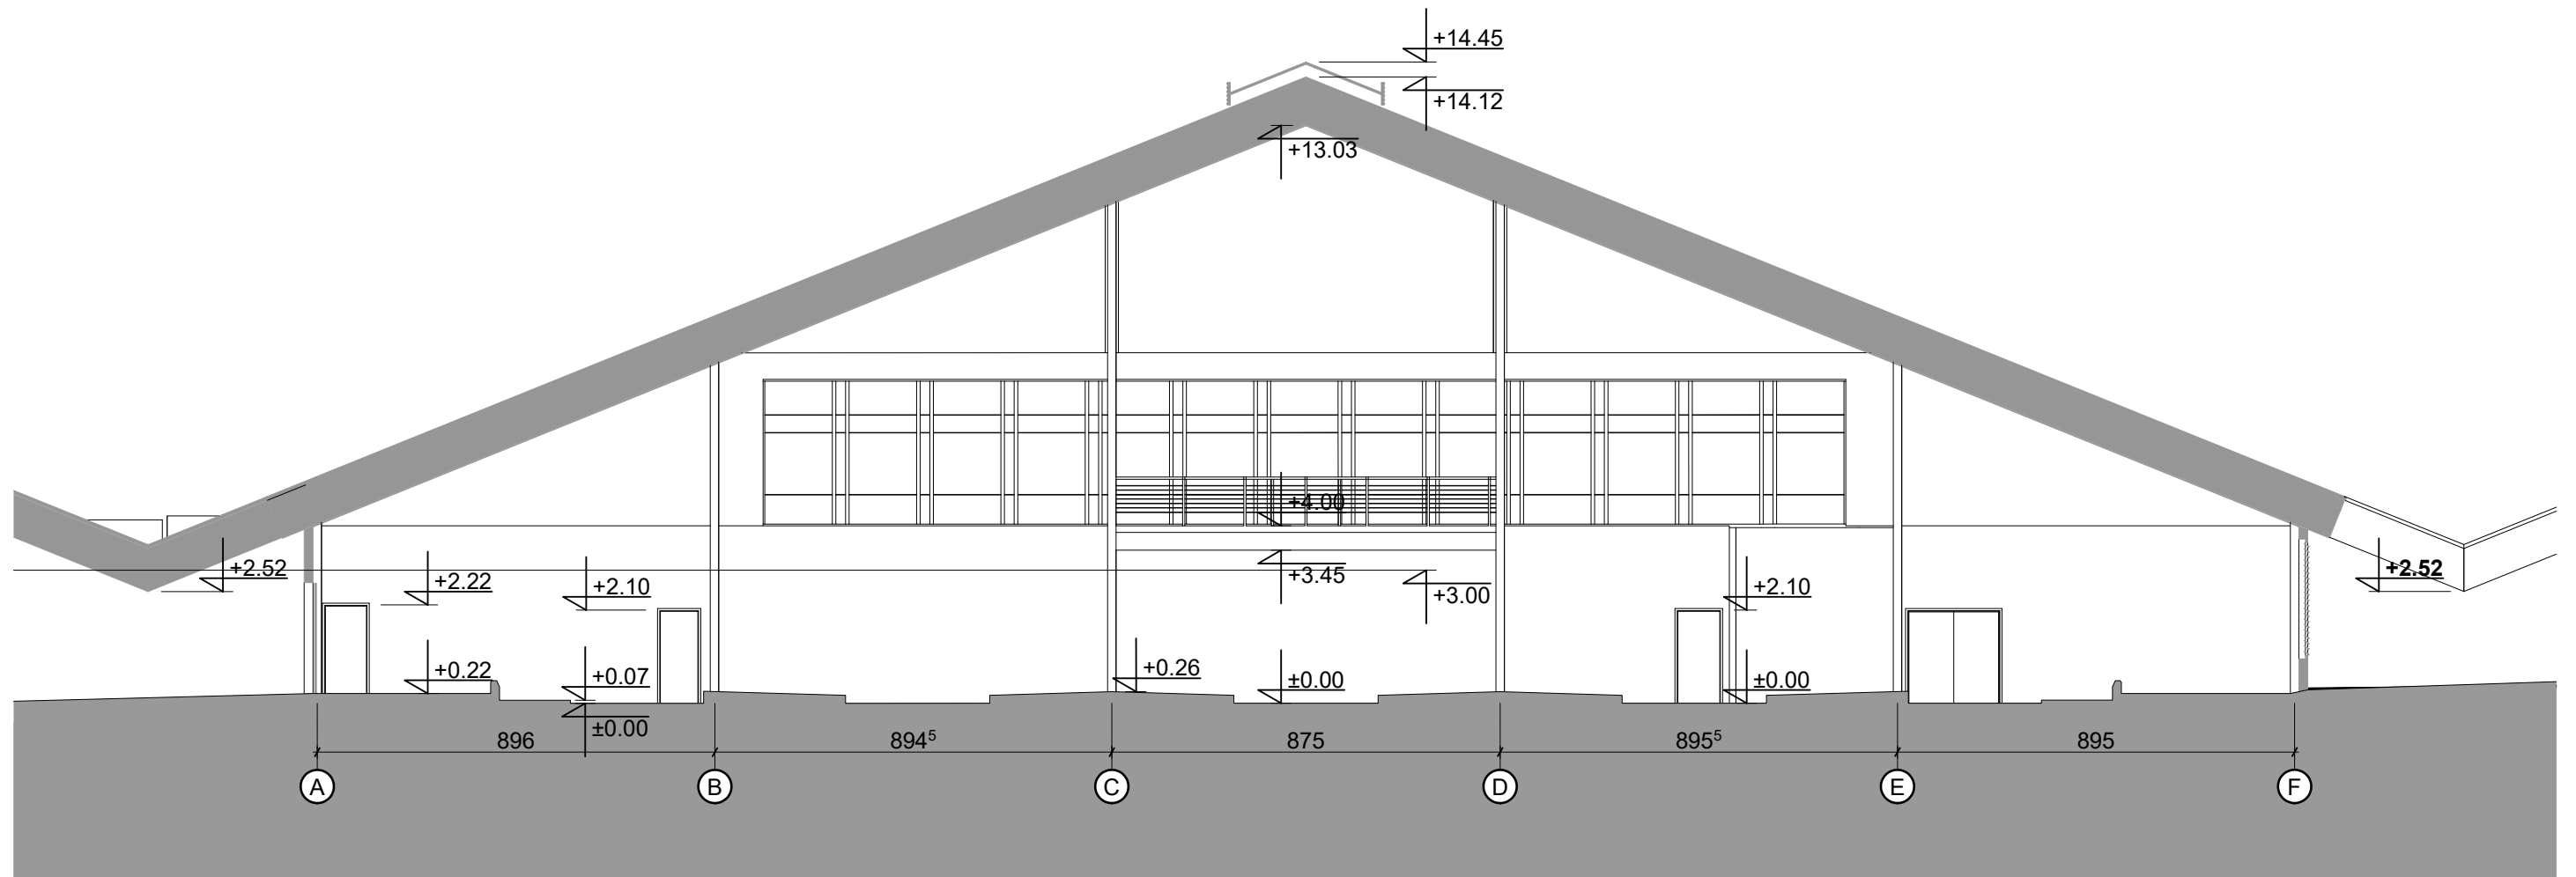


0	2023 05		Projektiniams pasiūlymams	
LAIDA	IŠLEIDIMO DATA		LAIDOS STATUSAS, KEITIMO PRIEŽASTIS (JEI TAIKOMA)	
KVAL. PATV. DOK.NR	 ARCHERA Projektavimo studija "Archera", UAB, Jm. k. 303274162; Kęstučio 11, Telšiai. Tel: +370 605 95977		STATINIO PROJEKTO PAVADINIMAS	
			Kitos (fermų) paskirties pastatų, pagalbinio ūkio paskirties pastatų, kitos (ūkio) paskirties pastato, kitos paskirties inžinerinių statinių, Kudrėnų kaime, Užliedžių seniūnijoje, Kauno rajone (sklypo unikalus Nr. 4400-2534-5217) statybos projektas	
34672	PV	M. Trečiokas	STATINIO NUMERIS IR PAVADINIMAS	
	PV asist.	A. Nagytė-Razminienė	1.2 Melžiamų karvių tvartas su administracinės paskirties patalpomis	
A 2083	PDV	E. Narmontas	DOKUMENTO PAVADINIMAS	
	DIZ.	G. Šalkauskis	Pjūvis 2-2 M 1:150	
LT	STATYTOJAS IR (ARBA) UŽSAKOVAS Lietuvos sveikatos mokslų universitetas		DOKUMENTO ŽYMUO	
			2022/44-PP-SA.BR-09	
			Lapas	Lapų
			1	1

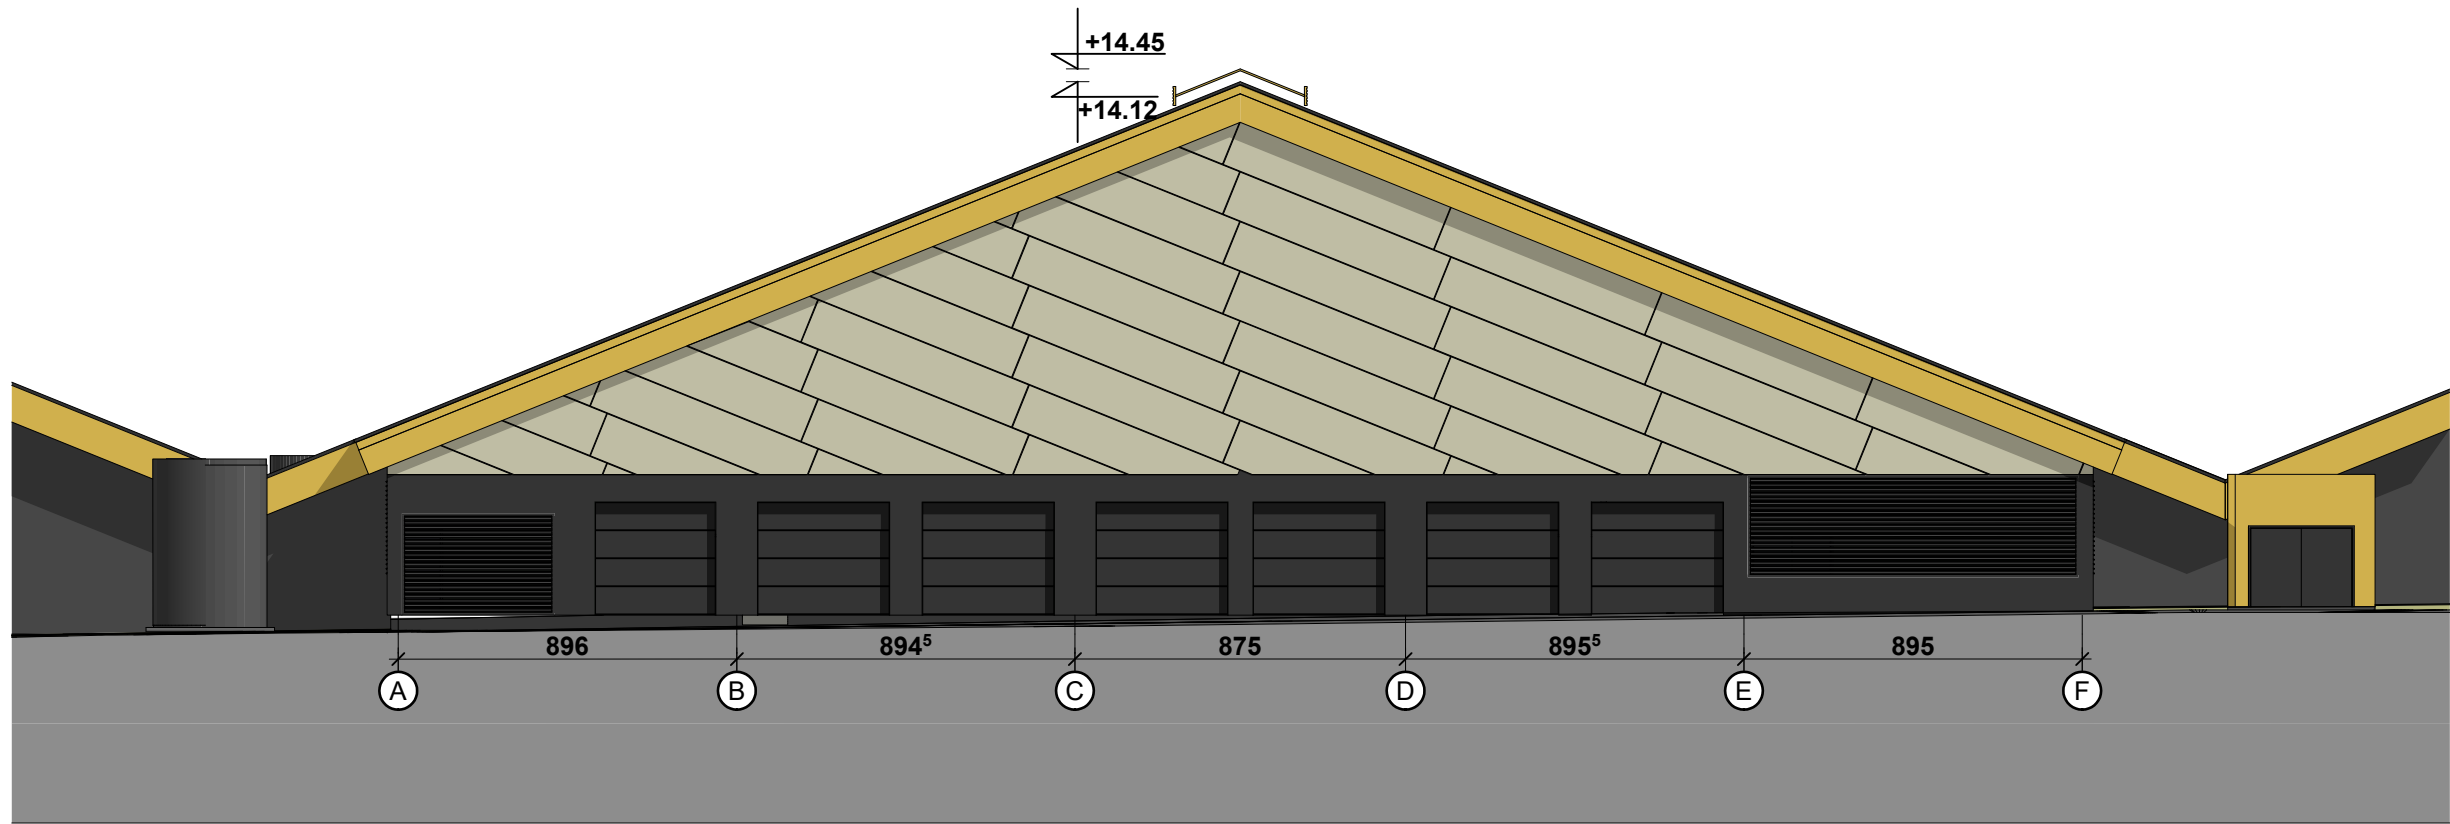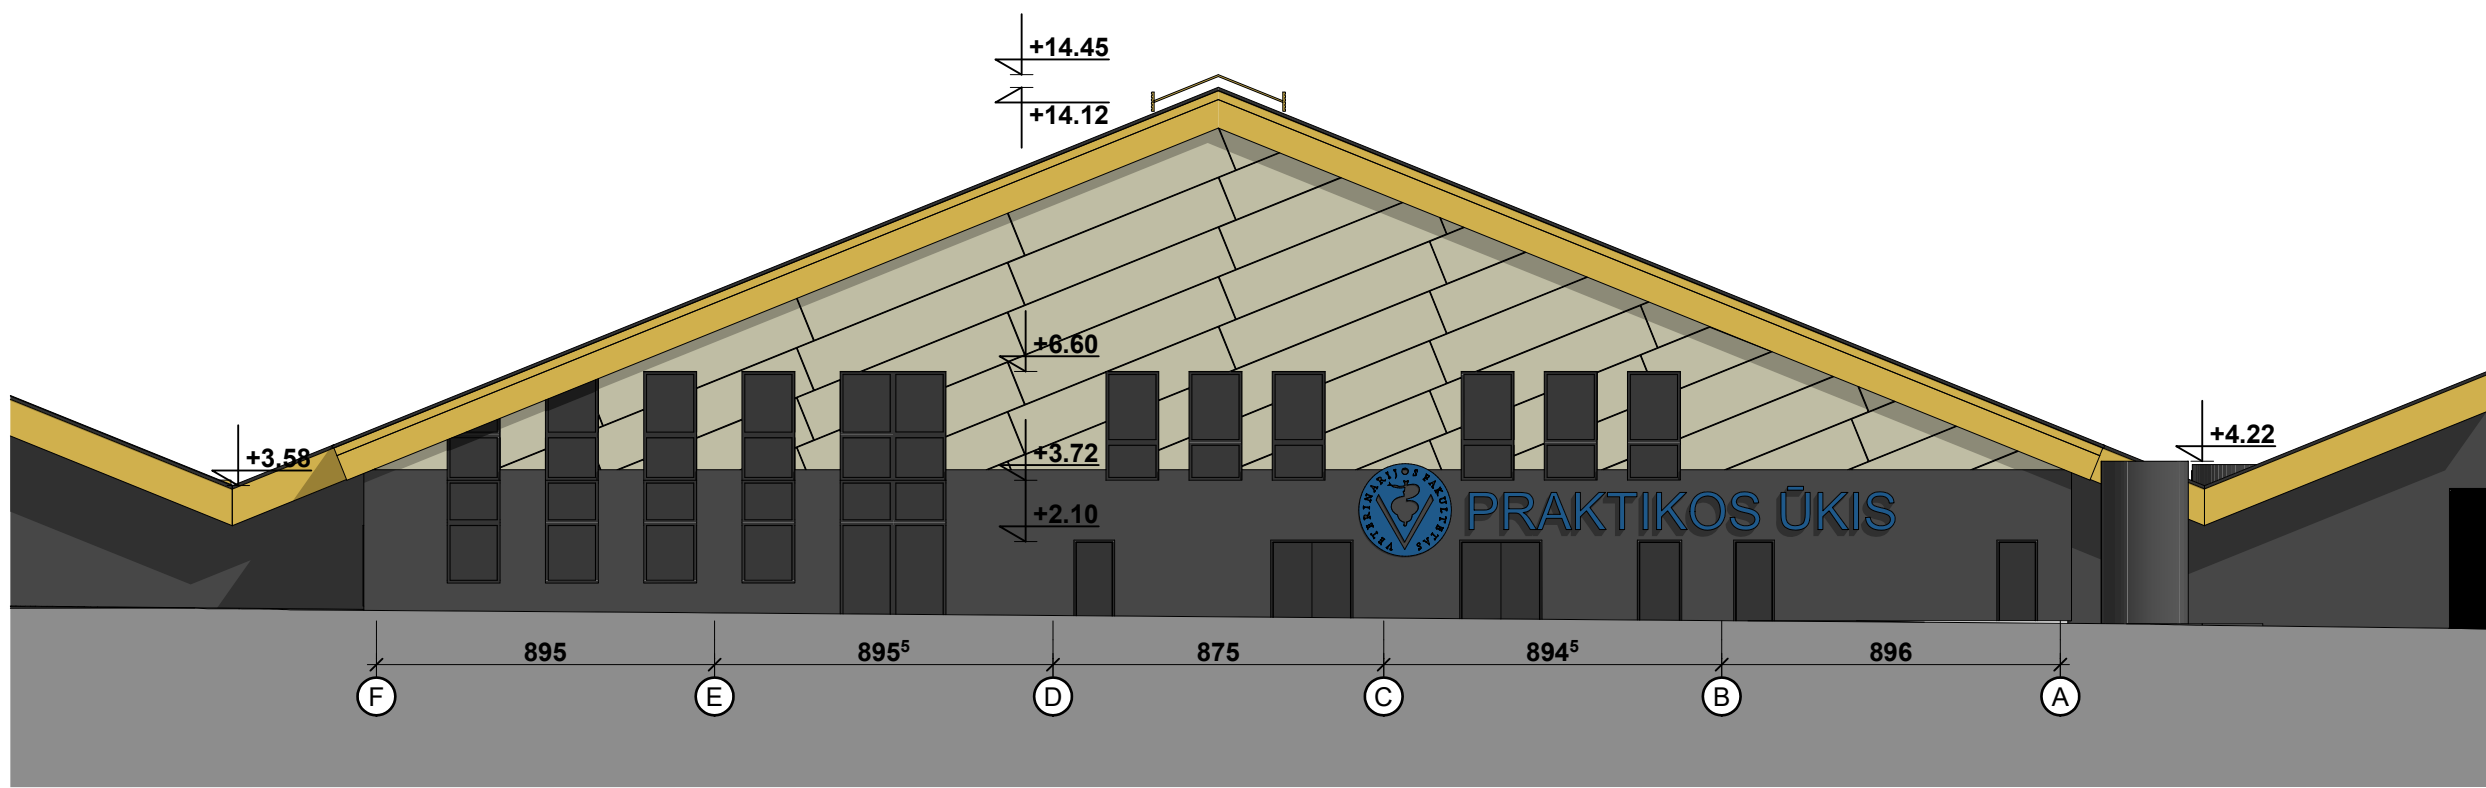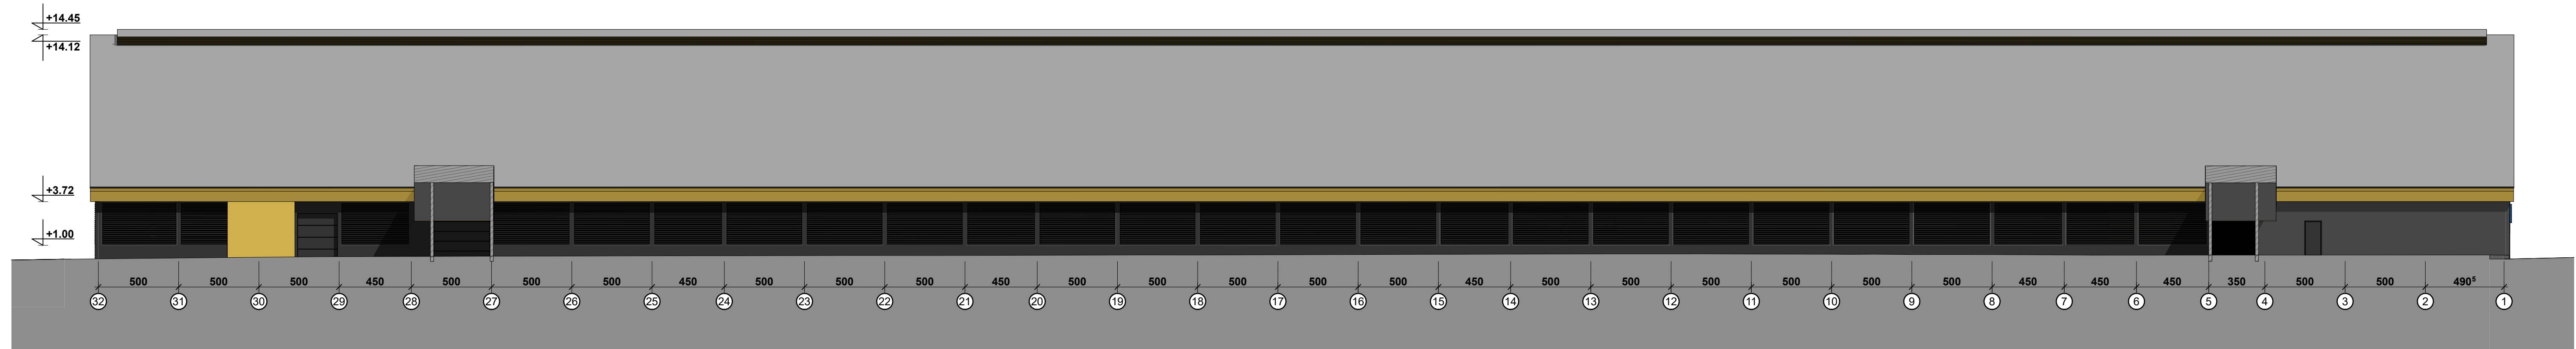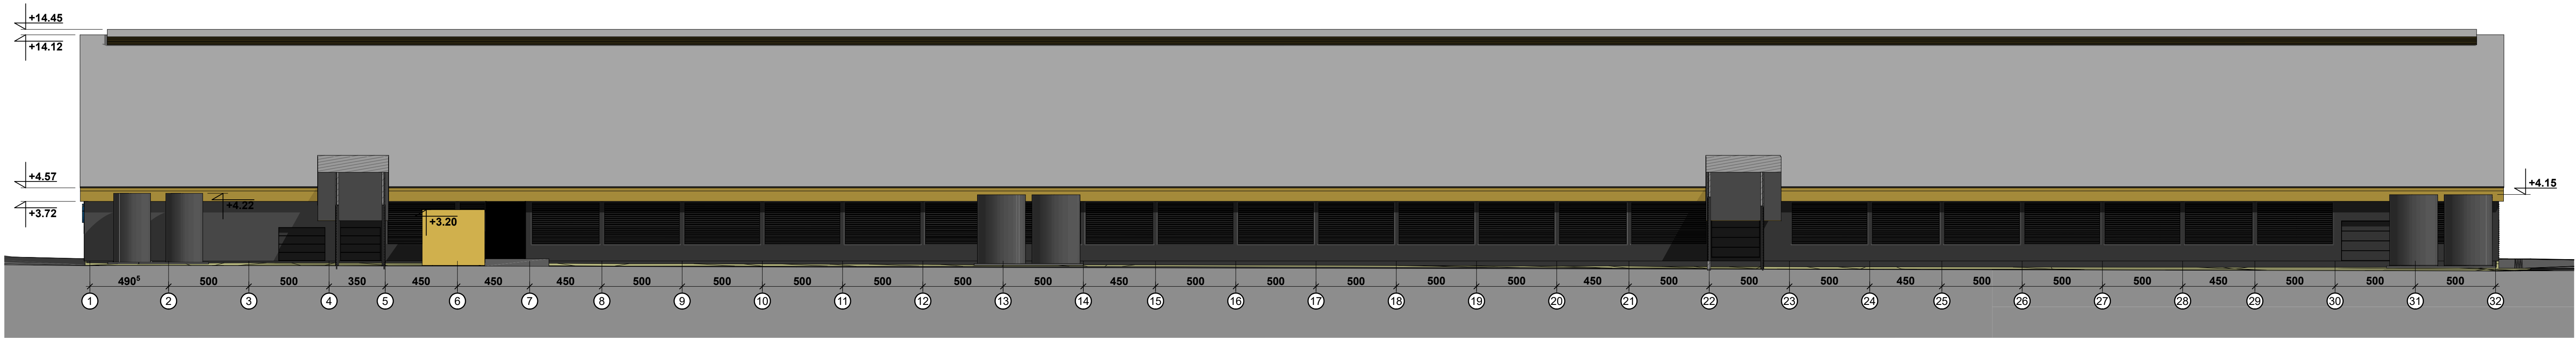

Bendras fasadų apdailos žiniaraštis


Žymuo	Pavadinimas
	Fasadų apdailos plokštės. Spalva artima NCS S 2005-Y50R
	Daugiasluoksnės fasadų plokštės. Spalva artima NCS S 7000-N
	Fasadų apdailos plokštės. Spalva artima NCS S 1080-Y10R
	Ventiliacinės užuolaidos. Spalva artima NCS S 7000-N
	Stogo danga - skarda. Spalva - artima RAL 9007
	Langų rėmai ir durų varčios, vartai. Spalva artima NCS S 7000-N

0	2023 05	Projektiniams pasiūlymams
LAIDA	IŠLEIDIMO DATA	LAIDOS STATUSAS, KEITIMO PRIEŽASTIS (JEI TAIKOMA)
KVAL. PATV. DOK NR		STATINIO PROJEKTO PAVADINIMAS
34672	PV M. Trečiokas	Kitos (fermų) paskirties pastatų, pagalbinio ūkio paskirties pastatų, kitos (ūkio) paskirties pastato, kitos paskirties inžinerinių statinių, Kudrėnų kaime, Užliedžių seniūnijoje, Kauno rajone (sklypo unikalus Nr. 4400-2534-5217) statybos projektas
A 2083	PV asist. E. Nagytė-Razminienė	STATINIO NUMERIS IR PAVADINIMAS
	DIZ. G. Šalkauskis	1.2 Mėšiamų karvių tvartas su administracinės paskirties patalpomis
LT	STATYTOJAS IR (ARBA) UŽSAKOVAS	DOKUMENTO PAVADINIMAS
	Lietuvos sveikatos mokslų universitetas	Fasadai M 1:200
		DOKUMENTO ŽYMUO
		2022/44-PP-SA-BR-10
		Lapas Lapų
		1 1

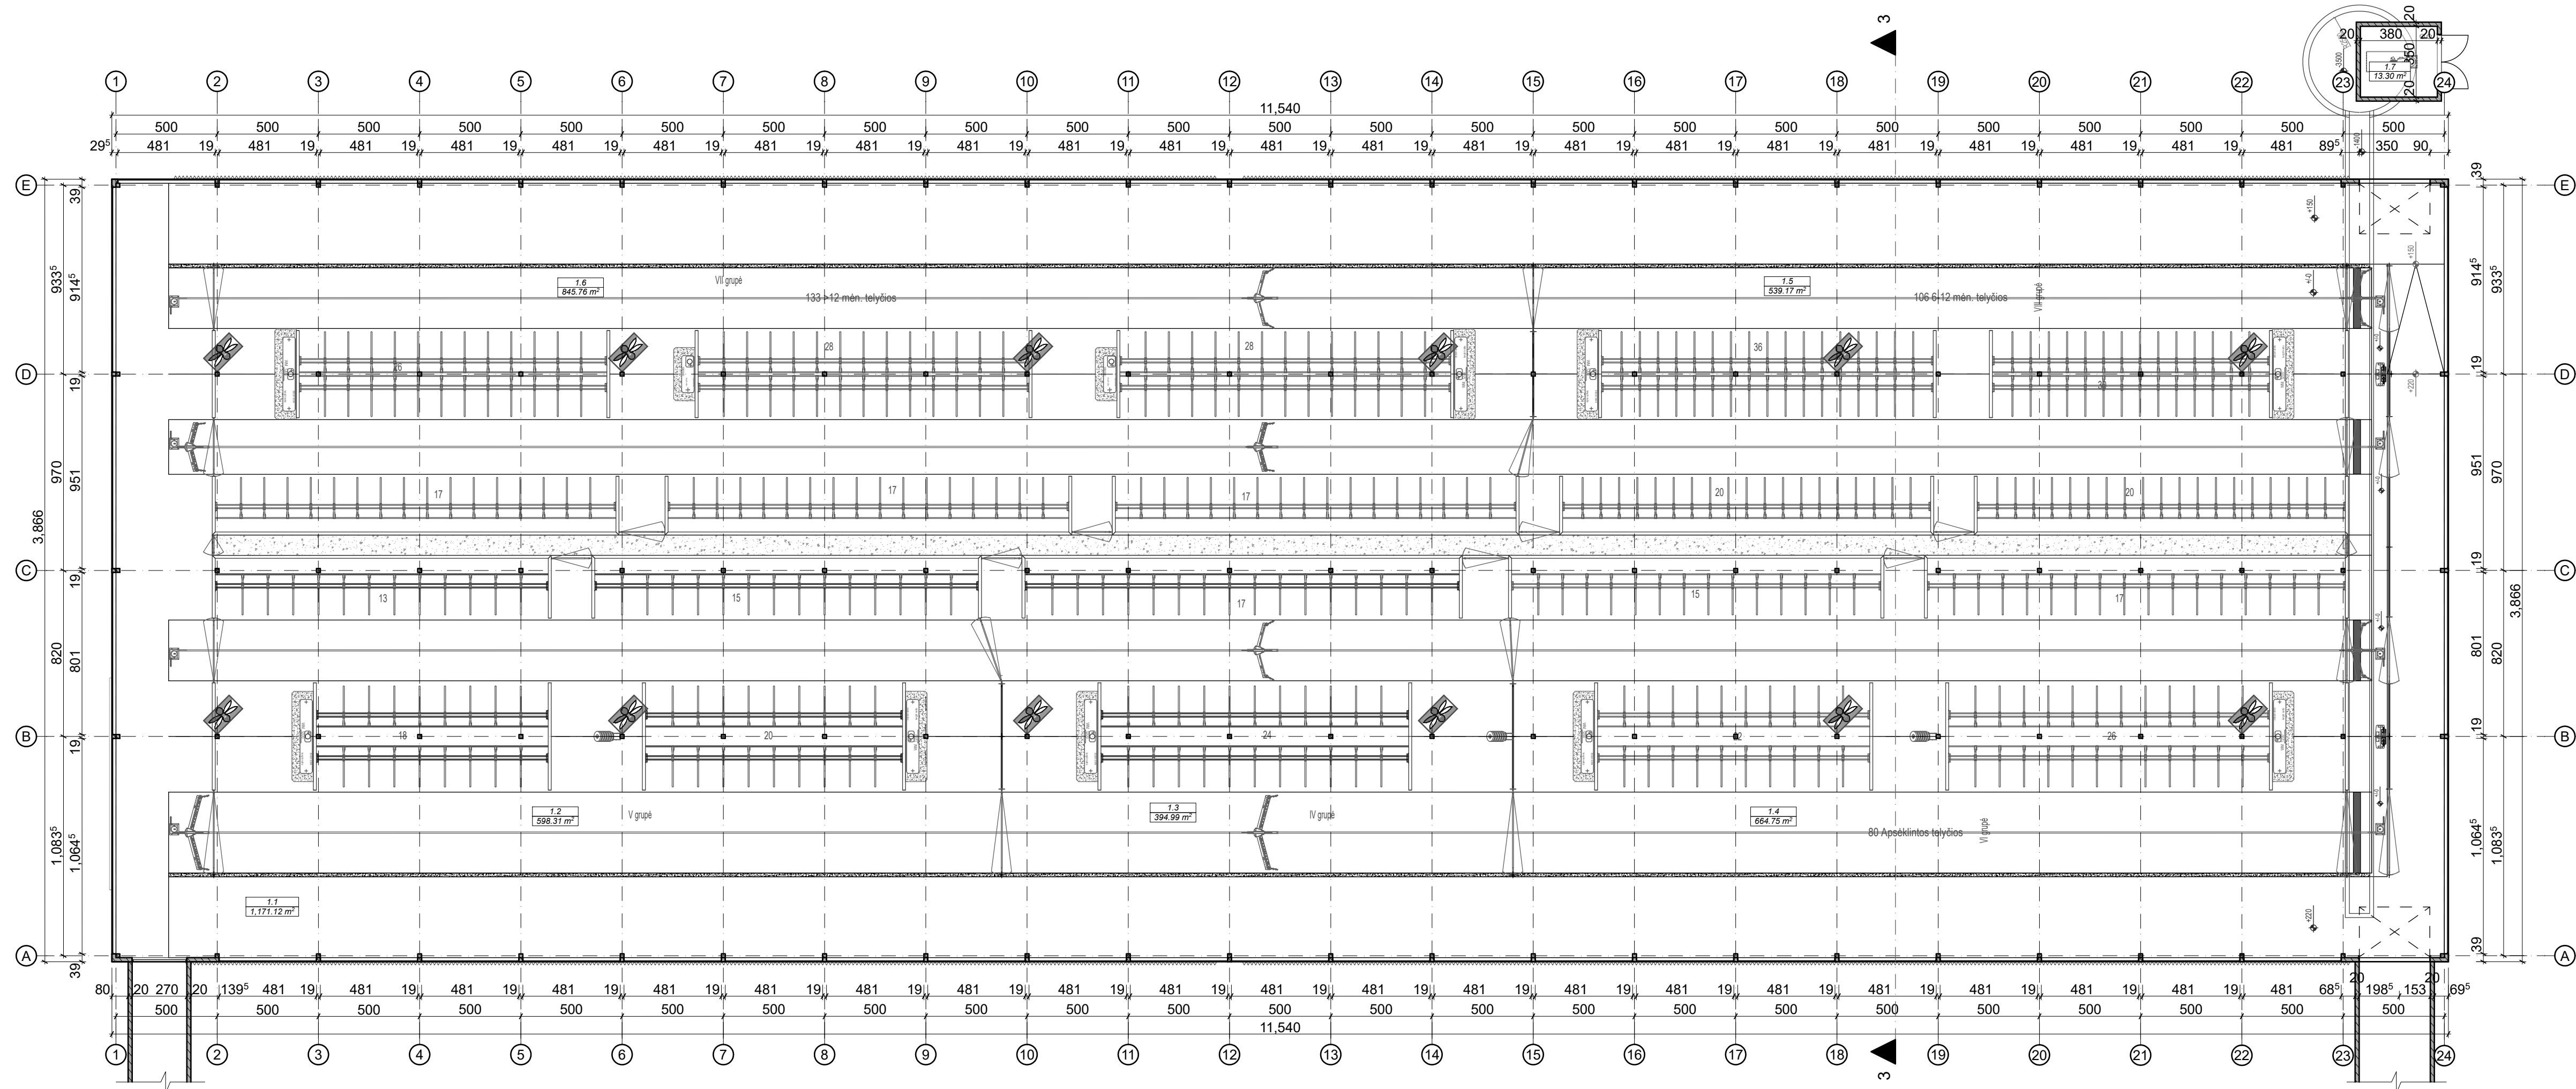


Pirmo aukšto patalpų eksplikacija		
Patalpos Nr.	Patalpos pavadinimas	Plotas, kv.m.
1.1	Vaikščiavimo takas	1 171,12
1.2	Užtikrinamųjų kambarių grupė	598,31
1.3	Užtikrinamųjų kambarių grupė	394,99
1.4	Apseklintų telyčių grupė	664,75
1.5	6-12 mėn. telyčių grupė	538,17
1.6	>12 mėn. telyčių grupė	845,76
1.7	Techninė patalpa	13,30
		4 227,46 m²





0	2023 05	Projektiniams pasiūlymams
LAIDA	ISLEIDIMO DATA	LAIDOS STATUSAS, KEITIMO PRIEŽASTIS (JEI TAIKOMA)
KVAL. PATV. DOK.NR.	 Projekcinis ir statybos projektavimas UAB „ARCHERA“ Registruotas Nr. 302274502, Koplyklos 11, Telšiai Reg. Nr. 302274502	STATINIO PROJEKTO PAVADINIMAS Kitos (ferma) paskirties pastatų, pagalbinio ūkio paskirties pastatų, kitos (ūkio) paskirties pastato, kitos paskirties inžinerinių statinių, Kudrėnų kaime, Užliedžių seniūnijoje, Kauno rajone (sklypo unikalus Nr. 4400-0534-5217) statybos projektas
34672	PV asist. M. Trečiokas	STATINIO NUMERIS IR PAVADINIMAS 1.3 Priebaugio ferma
A 2083	PDV E. Narmontas DIZ. G. Šalkauskis	DOKUMENTO PAVADINIMAS Pirmo aukšto planas M 1:200
LT	STATYTOJAS IR (ARBA) UŽSAKOVAS Lietuvos sveikatos mokslų universitetas	DOKUMENTO ŽYMUO 2022/44-PP-SA-BR-11
		Laida 0
		Lapas Lapų 1 1

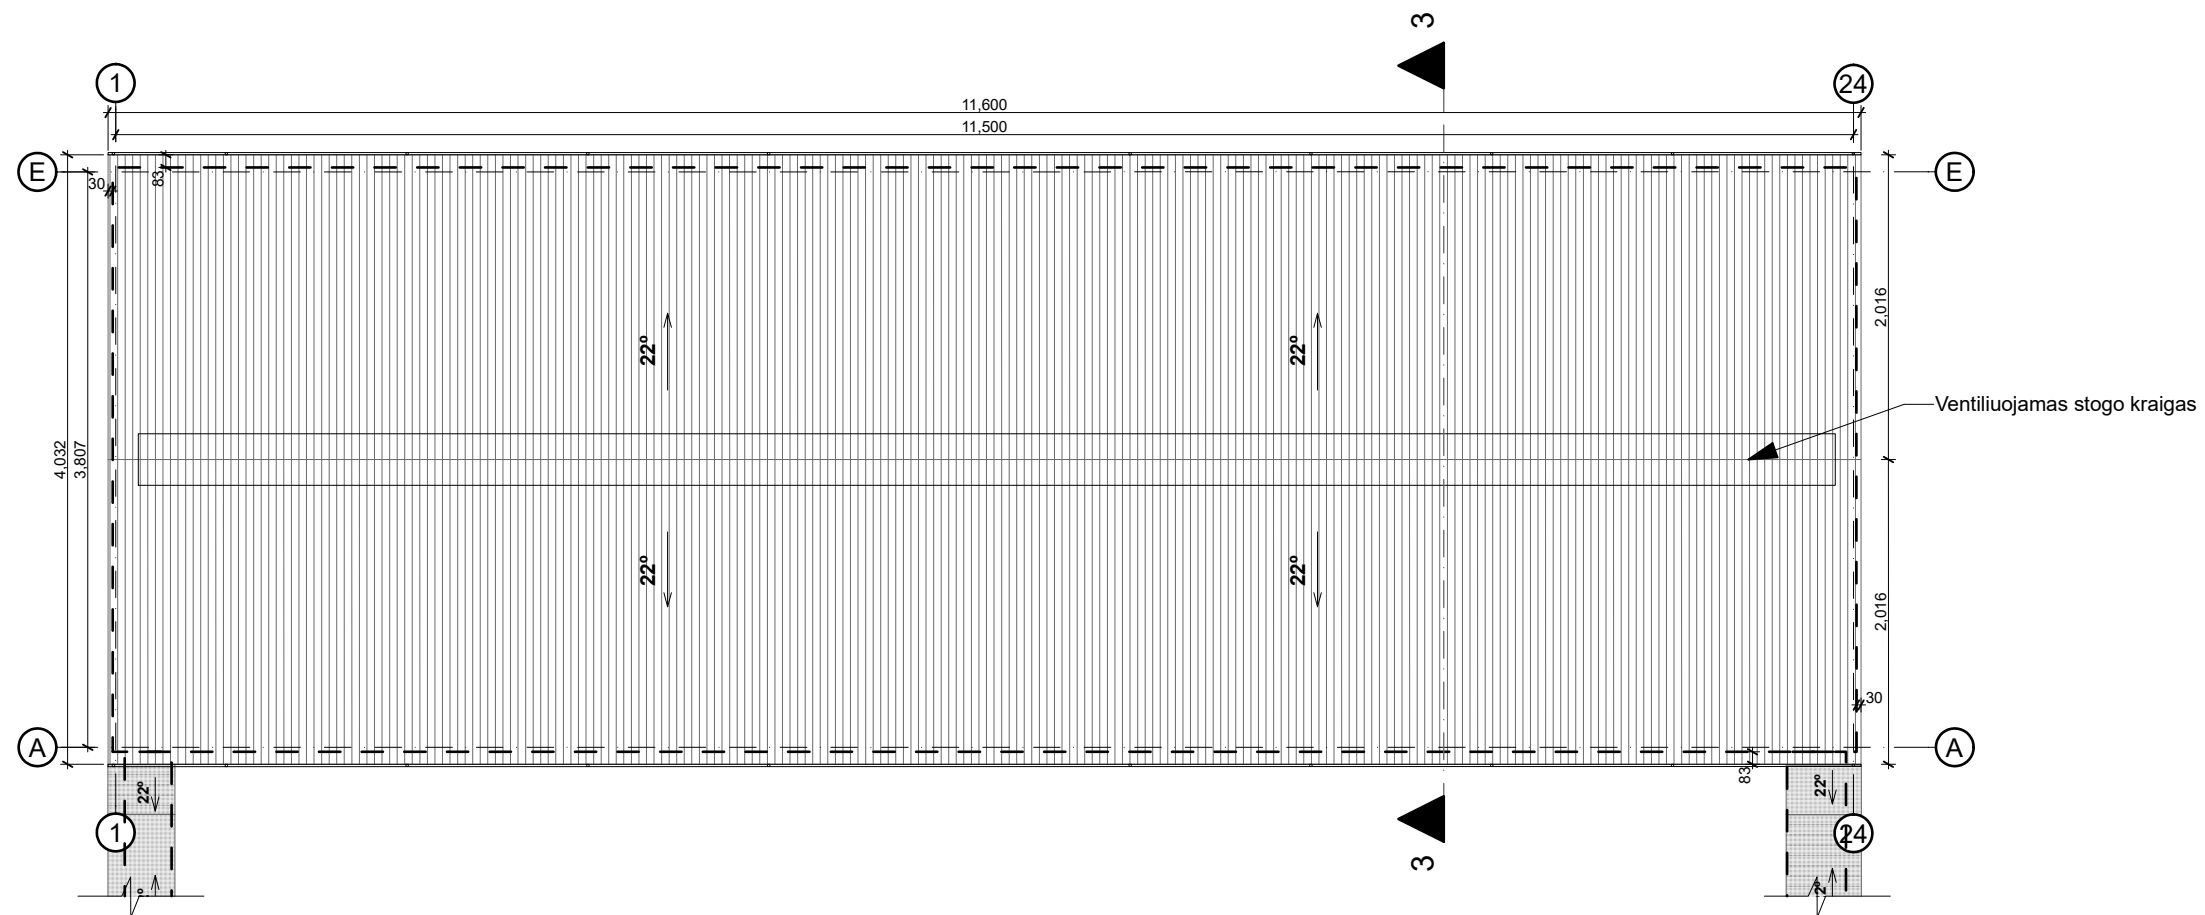

0	2023 05	Projektiniams pasiūlymams			
LAIDA	ĮŠLEDIMO DATA	LAIDOS STATUSAS, KEITIMO PRIEŽASTIS (JEI TAIKOMA)			
KVAL. PATV. DOK.NR	 ARCHERA Projektavimo studija "Archera", UAB, Įm. k. 303274162; Kęstučio 11, Telšiai. Tel.: +370 605 95977		STATINIO PROJEKTO PAVADINIMAS Kitos (fermų) paskirties pastatų, pagalbinio ūkio paskirties pastatų, kitos (ūkio) paskirties pastato, kitos paskirties inžinerinių statinių, Kudrėnų kaime, Užliedžių seniūnijoje, Kauno rajone (sklypo unikalus Nr. 4400-2534-5217) statybos projektas		
34672	PV	M. Trečiokas	STATINIO NUMERIS IR PAVADINIMAS		
	PV asist.	A. Nagytė-Razminienė	1.3 Prieauglio ferma		
A 2083	PDV	E. Narmontas	DOKUMENTO PAVADINIMAS		Laida
	DIZ.	G. Šalkauskis	Stogo planas M 1:500		0
LT	STATYTOJAS IR (ARBA) UŽSAKOVAS Lietuvos sveikatos mokslų universitetas		DOKUMENTO ŽYMUO 2022/44-PP-SA.BR-12		Lapas
					Lapų
				1	1

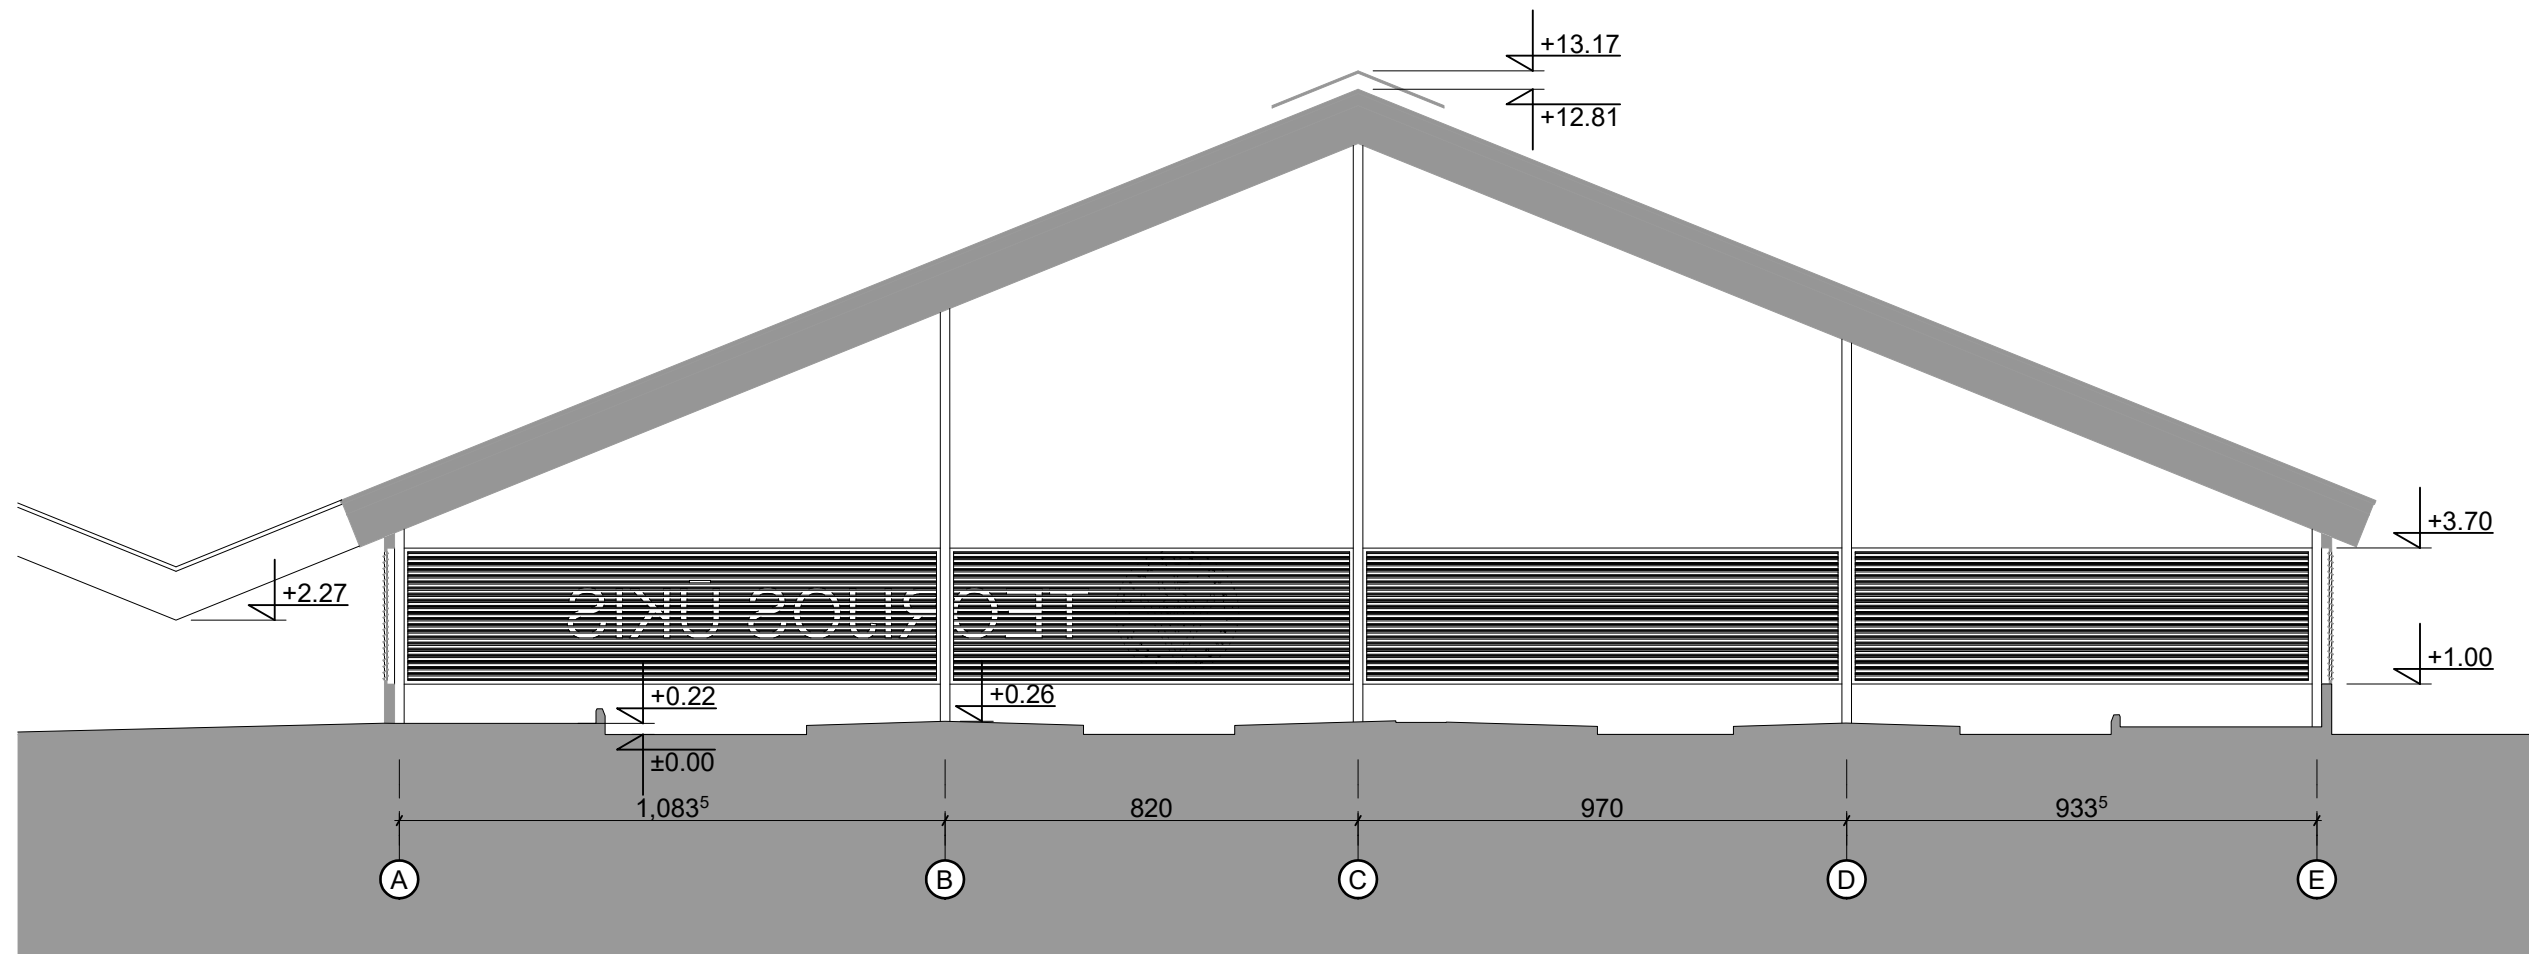


0	2023 05		Projektiniams pasiūlymams		
LAIDA	IŠLEIDIMO DATA		LAIDOS STATUSAS, KEITIMO PRIEŽASTIS (JEI TAIKOMA)		
KVAL. PATV. DOK.NR	 ARCHERA Projektavimo studija "Archera", UAB, Įm. k. 303274162; Kęstučio 11, Telšiai. Tel: +370 605 95977		STATINIO PROJEKTO PAVADINIMAS		
			Kitos (fermų) paskirties pastatų, pagalbinio ūkio paskirties pastatų, kitos (ūkio) paskirties pastato, kitos paskirties inžinerinių statinių, Kudrėnų kaime, Užliedžių seniūnijoje, Kauno rajone (sklypo unikalus Nr. 4400-2534-5217) statybos projektas		
34672	PV	M. Trečiokas	STATINIO NUMERIS IR PAVADINIMAS		
	PV asist.	A. Nagytė-Razminienė	1.3 Prieauglio ferma		
A 2083	PDV	E. Narmontas	DOKUMENTO PAVADINIMAS		Laida
	DIZ.	G. Šalkauskis	Pjūvis 3-3 M 1:150		0
LT	STATYTOJAS IR (ARBA) UŽSAKOVAS Lietuvos sveikatos mokslų universitetas		DOKUMENTO ŽYMUO		Lapas
			2022/44-PP-SA.BR-13		Lapų
				1	1

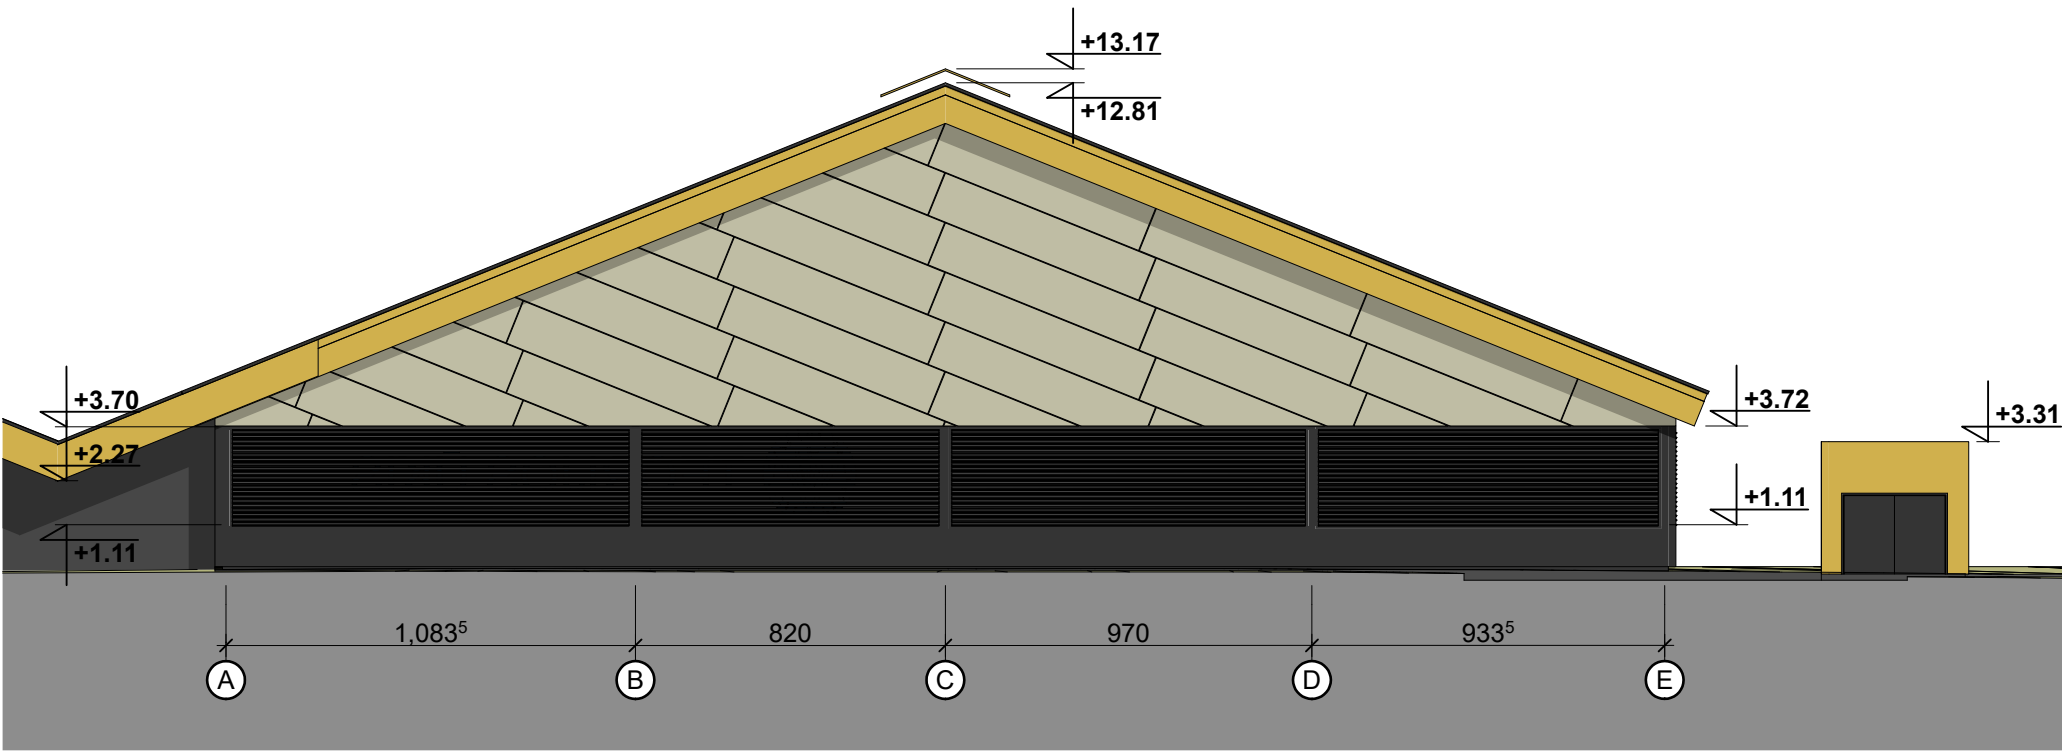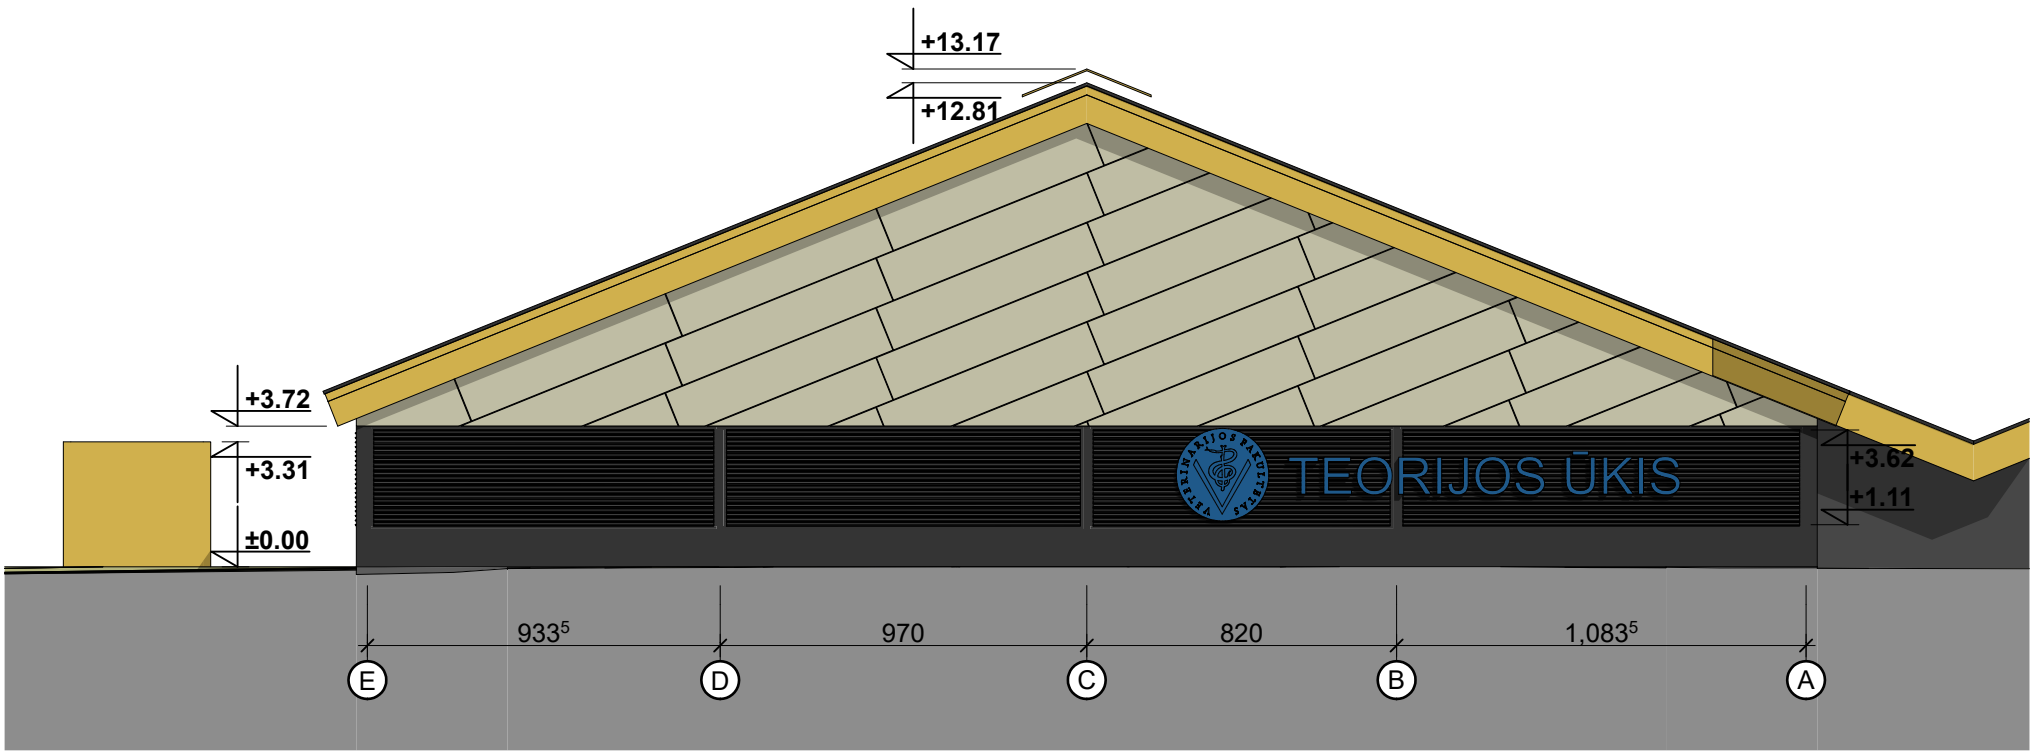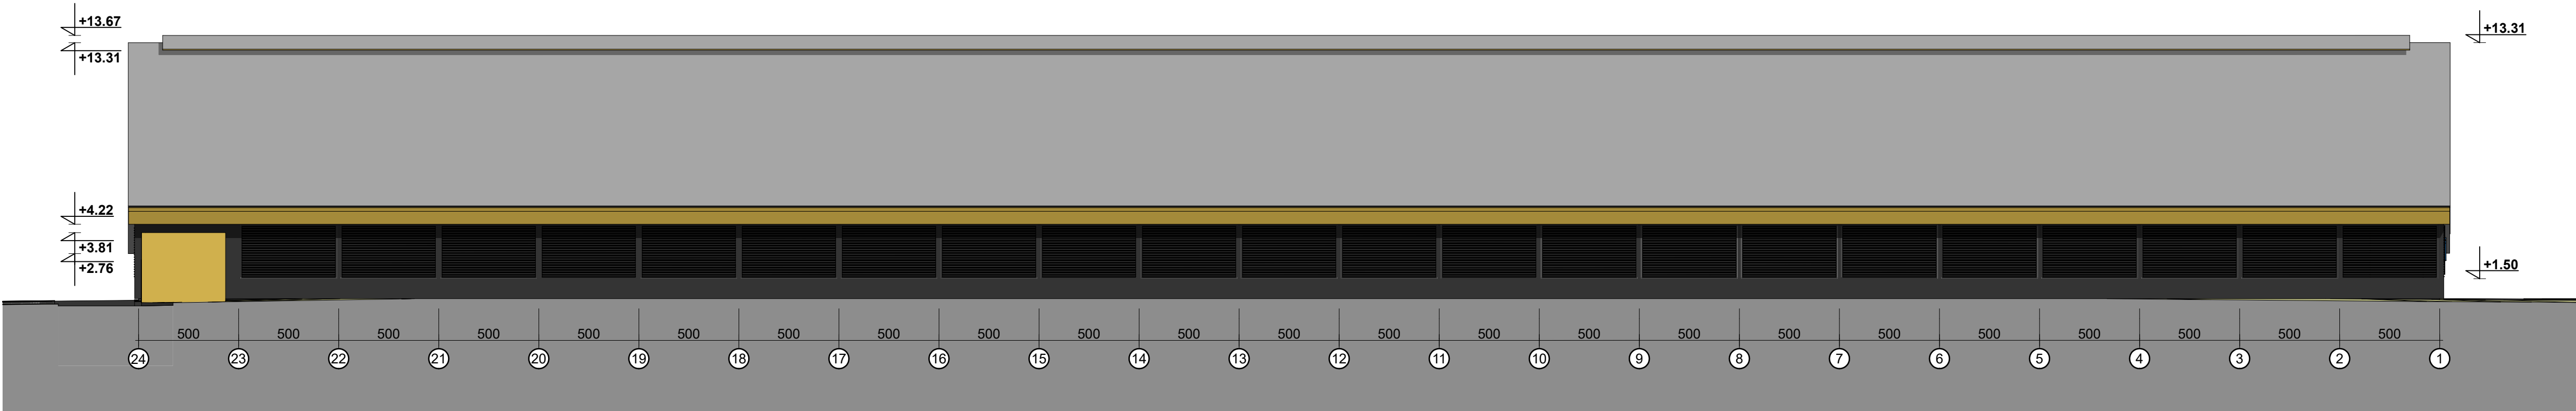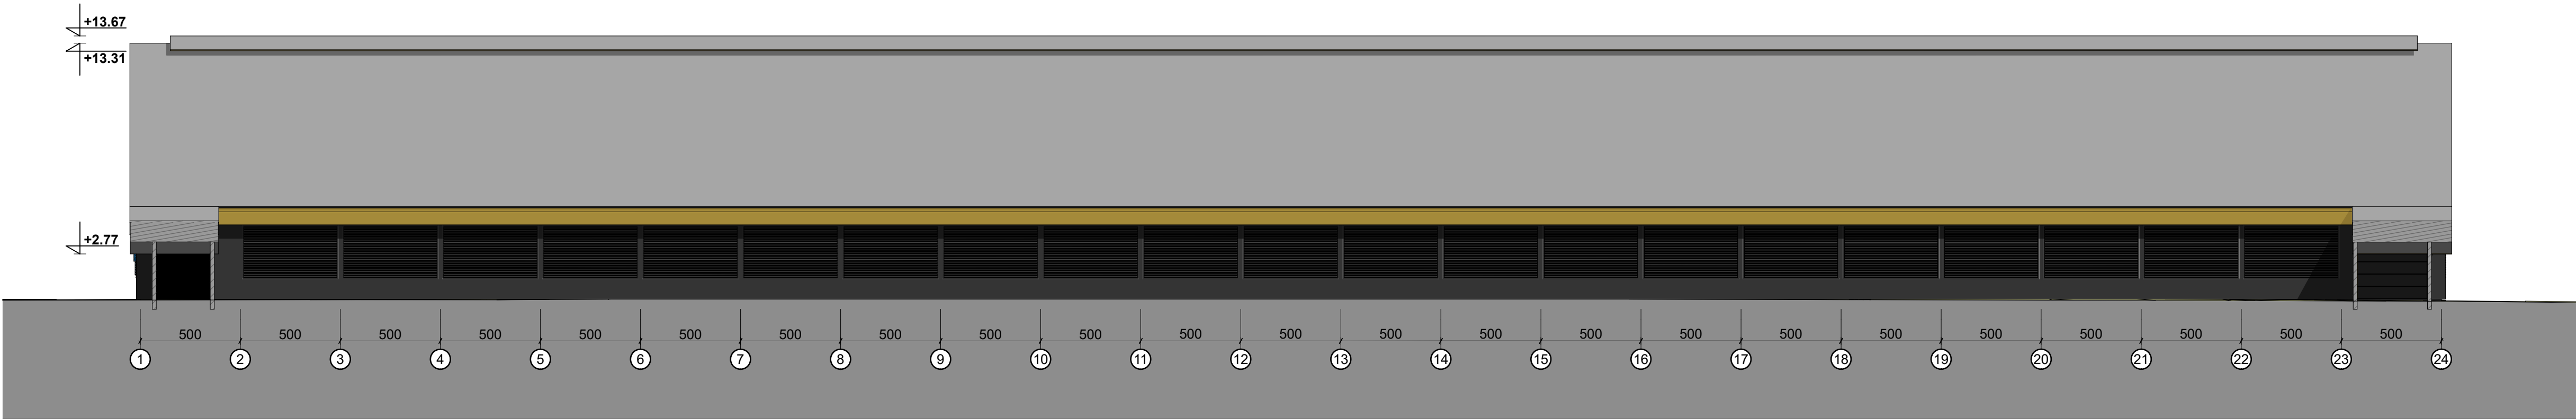

Bendras fasadų apdailos žiniaraštis


Žymuo	Pavadinimas
	Fasadų apdailos plokštės. Spalva artima NCS S 2005-Y50R
	Daugiasluoksnės fasadų plokštės. Spalva artima NCS S 7000-N
	Fasadų apdailos plokštės. Spalva artima NCS S 1080-Y10R
	Ventiliacinės užuolaidos. Spalva artima NCS S 7000-N
	Stogo danga - skarda. Spalva - artima RAL 9007
	Langų rėmai ir durų varčios, vartai. Spalva artima NCS S 7000-N

0	2023 05	Projektiniams pasiūlymams
LAIDA	IŠLEIDIMO DATA	LAIDOS STATUSAS, KEITIMO PRIEŽASTIS (JEI TAIKOMA)
KVAL. PATV. DOK.NR	 Projekcinis biuras "Archera" UAB, Būv. A. 00227452, Nepilnai 11, Tel.: +370 660 99977	STATINIO PROJEKTO PAVADINIMAS Kitos (fermų) paskirties pastatų, pagalbinio ūkio paskirties pastatų, kitos (ūkio) paskirties pastato, kitos paskirties inžinerinių statinių, Kudrėnų kaime, Užliedžių seniūnijoje, Kauno rajone (sklypo unikalus Nr. 4400-2534-5217) statybos projektas
34672	PV M. Trečiokas	STATINIO NUMERIS IR PAVADINIMAS 1.3 Prieauglio ferma
A 2083	PV asist. A. Nagytė-Razminienė DIZ. G. Šalkauskis	DOKUMENTO PAVADINIMAS Fasadai M 1:200
LT	STATYTOJAS IR (ARBA) UŽSAKOVAS Lietuvos sveikatos mokslų universitetas	DOKUMENTO ŽYMUO 2022/44-PP-SA-BR-14
	Lapas	Lapų
	1	1

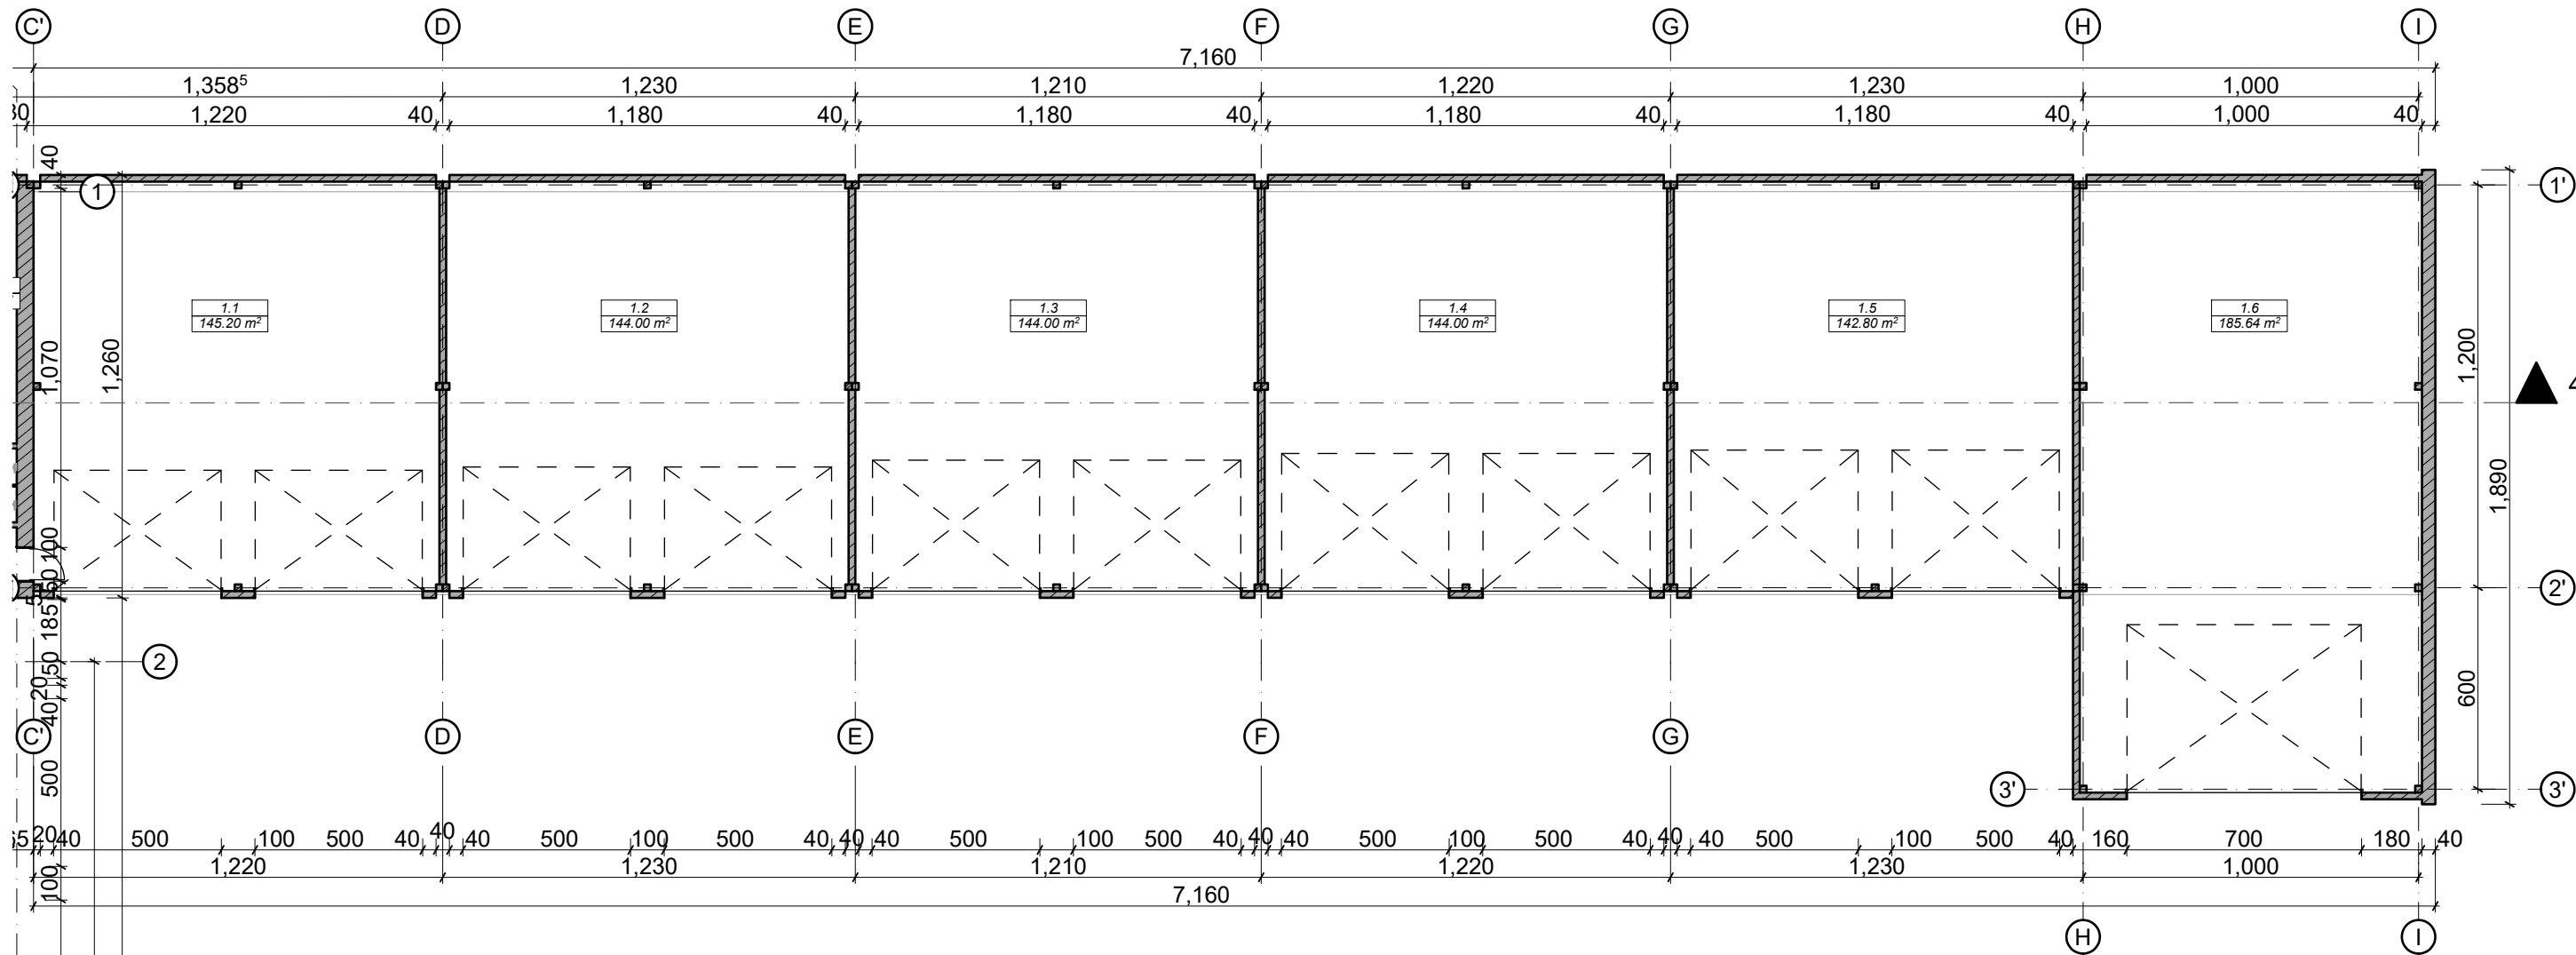


Pirmo aukšto patalpų eksplikacija		
Patalpos Nr.	Patalpos pavadinimas	Plotas, kv.m.
1.1	Garažas	145.20
1.2	Garažas	144.00
1.3	Garažas	144.00
1.4	Garažas	144.00
1.5	Garažas	142.80
1.6	Garažas	185.64
		905.64 m²




0	2023 05		Projektiniams pasiūlymams	
LAIDA	IŠLEIDIMO DATA		LAIDOS STATUSAS, KEITIMO PRIEŽASTIS (JEI TAIKOMA)	
KVAL. PATV. DOK.NR	 ARCHERA Projektavimo studija "Archera", UAB, Jm. k. 303274162; Kęstučio 11, Telšiai. Tel: +370 605 95977		STATINIO PROJEKTO PAVADINIMAS	
			Kitos (fermų) paskirties pastatų, pagalbinio ūkio paskirties pastatų, kitos (ūkio) paskirties pastato, kitos paskirties inžinerinių statinių, Kudrėnų kaime, Užliedžių seniūnijoje, Kauno rajone (sklypo unikalus Nr. 4400-2534-5217) statybos projektas	
34672	PV	M. Trečiokas	STATINIO NUMERIS IR PAVADINIMAS	
	PV asist.	A. Nagytė-Razminienė	1.4 Technikos laikymo garažas	
A 2083	PDV	E. Narmontas	DOKUMENTO PAVADINIMAS	
	DIZ.	G. Šalkauskis	Pirmo aukšto planas M 1:200	
LT	STATYTOJAS IR (ARBA) UŽSAKOVAS Lietuvos sveikatos mokslų universitetas		DOKUMENTO ŽYMUO	
			2022/44-PP-SA.BR-15	
			Lapas	Lapų
			1	1

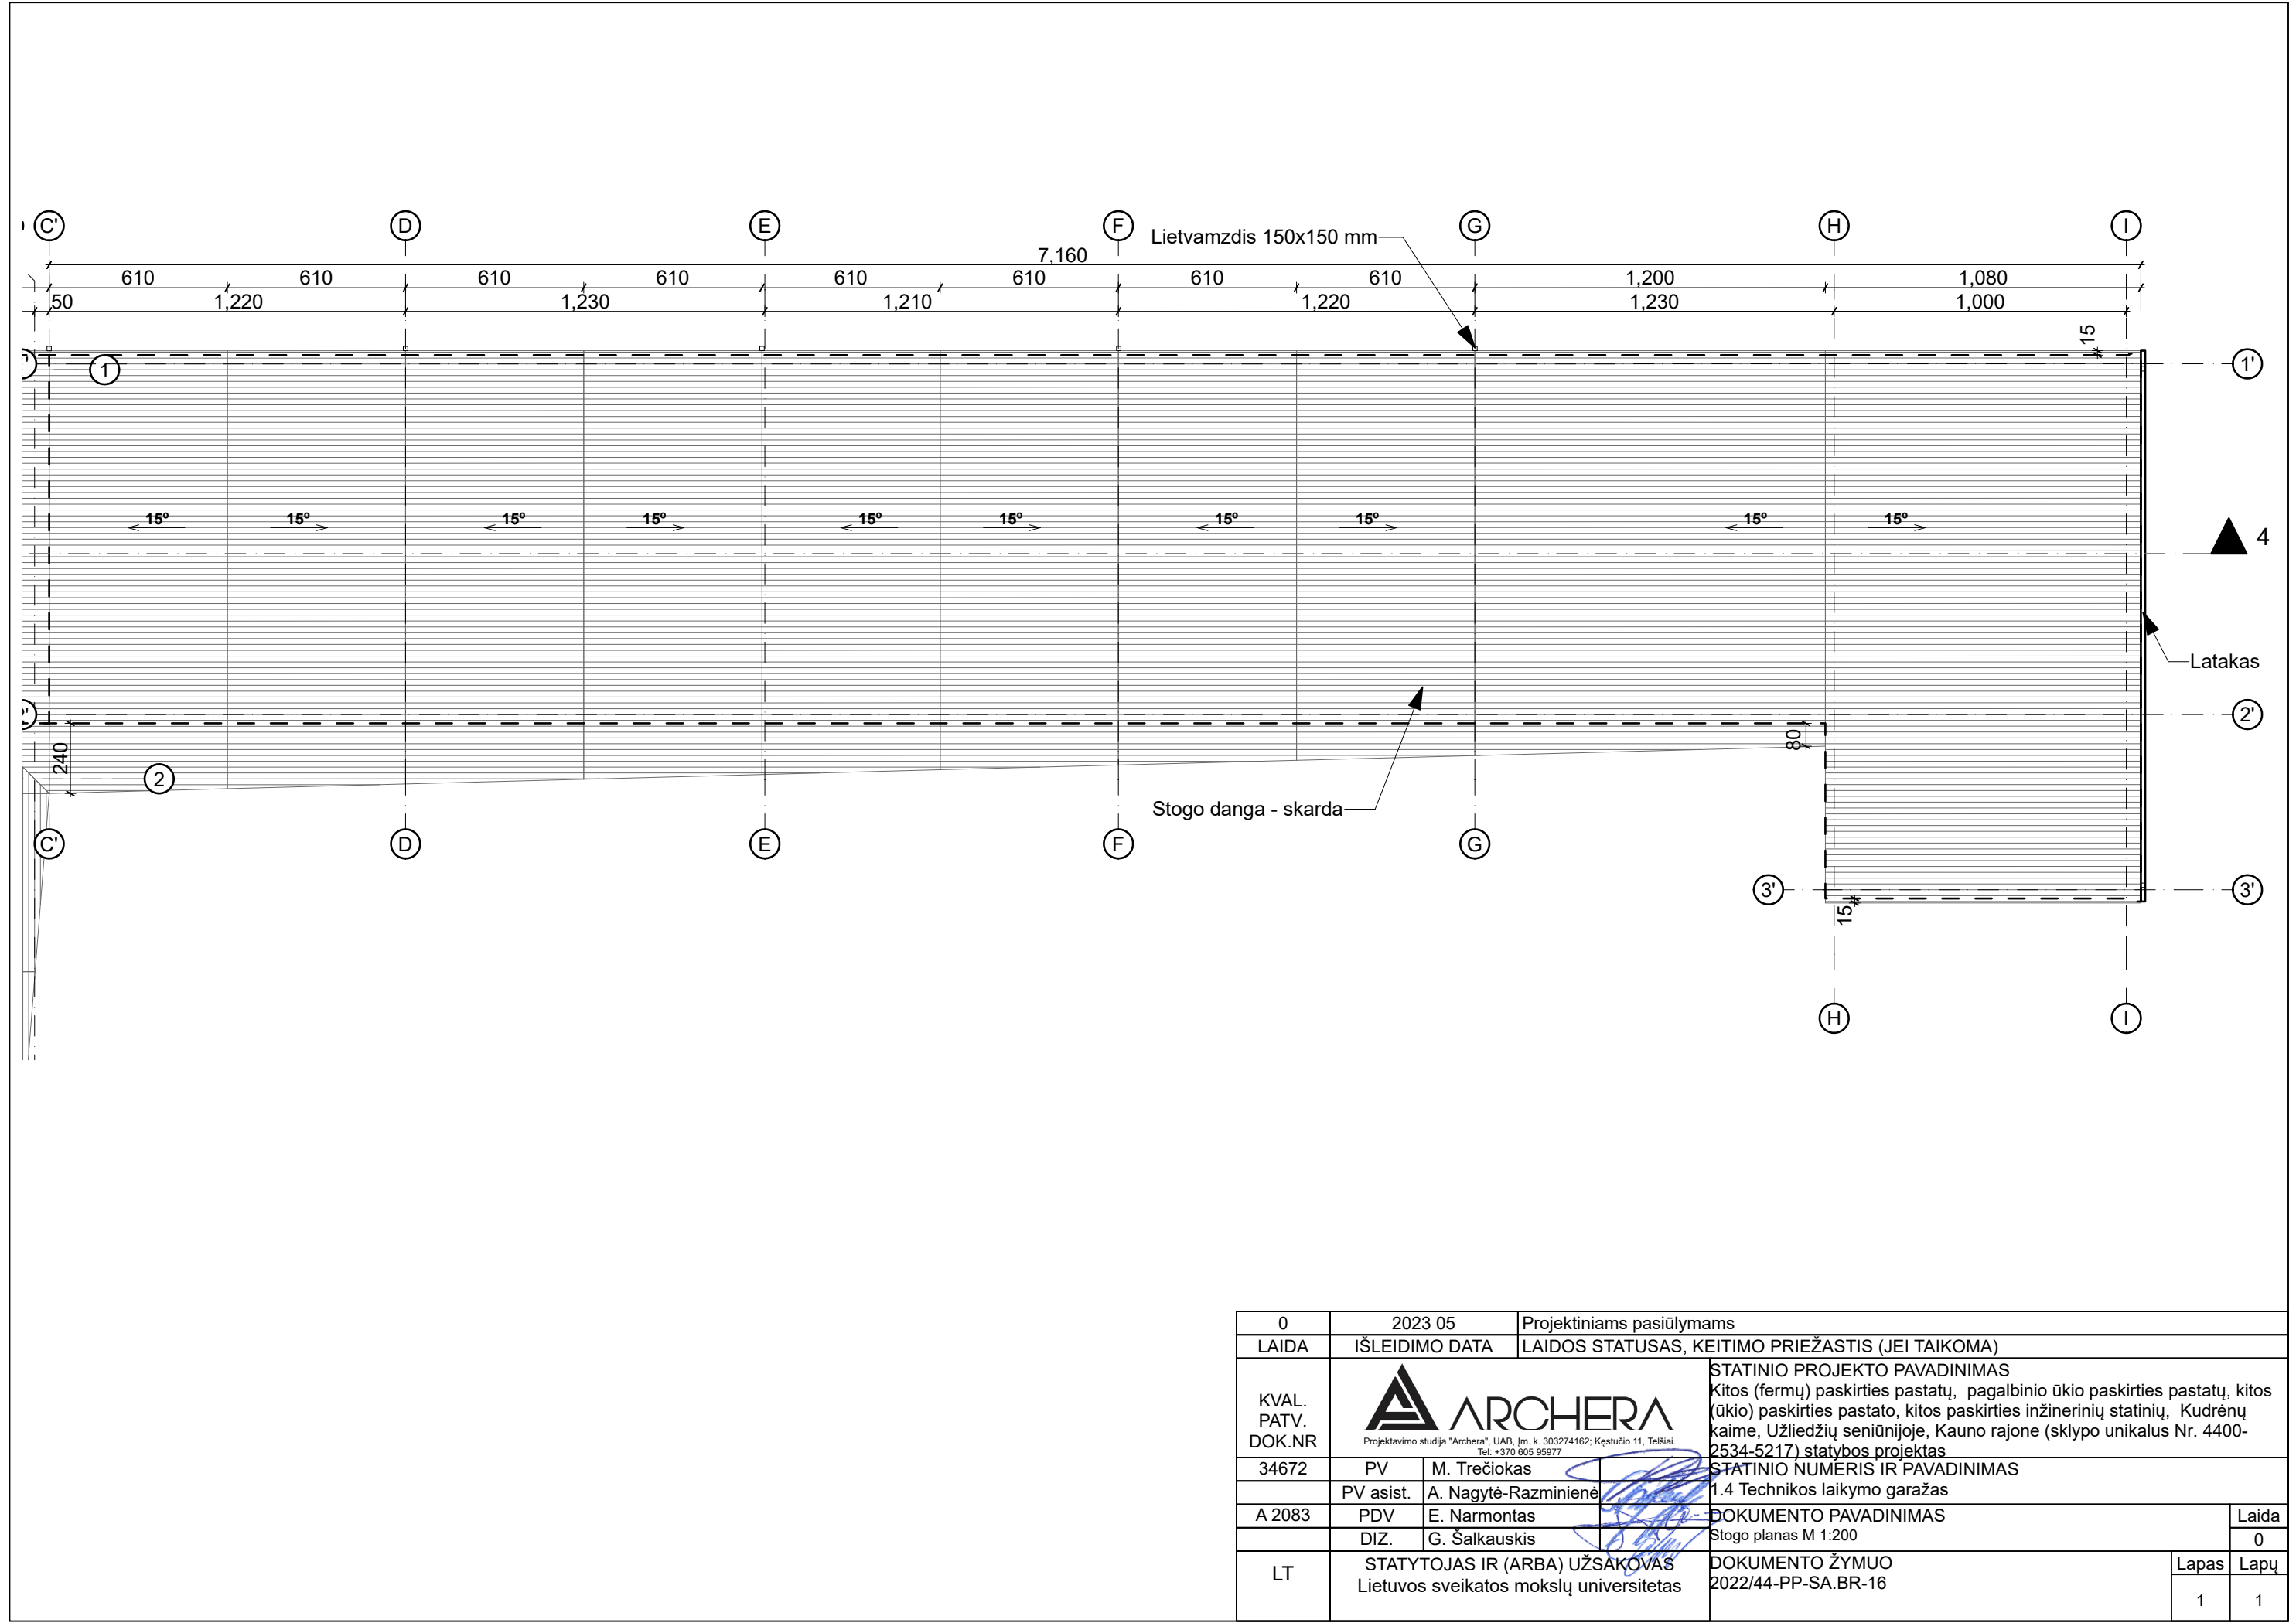

0	2023 05		Projektiniams pasiūlymams		
LAIDA	IŠLEIDIMO DATA		LAIDOS STATUSAS, KEITIMO PRIEŽASTIS (JEI TAIKOMA)		
KVAL. PATV. DOK.NR	 ARCHERA Projektavimo studija "Archera", UAB, Jm. k. 303274162; Kęstučio 11, Telšiai. Tel: +370 605 95977		STATINIO PROJEKTO PAVADINIMAS		
			Kitos (fermų) paskirties pastatų, pagalbinio ūkio paskirties pastatų, kitos (ūkio) paskirties pastato, kitos paskirties inžinerinių statinių, Kudrėnų kaime, Užliedžių seniūnijoje, Kauno rajone (sklypo unikalus Nr. 4400-2534-5217) statybos projektas		
34672	PV	M. Trečiokas	STATINIO NUMERIS IR PAVADINIMAS		
	PV asist.	A. Nagytė-Razminienė	1.4 Technikos laikymo garažas		
A 2083	PDV	E. Narmontas	DOKUMENTO PAVADINIMAS		Laida
	DIZ.	G. Šalkauskis	Stogo planas M 1:200		0
LT	STATYTOJAS IR (ARBA) UŽSAKOVAS Lietuvos sveikatos mokslų universitetas		DOKUMENTO ŽYMUO		Lapas
			2022/44-PP-SA.BR-16		Lapų
				1	1

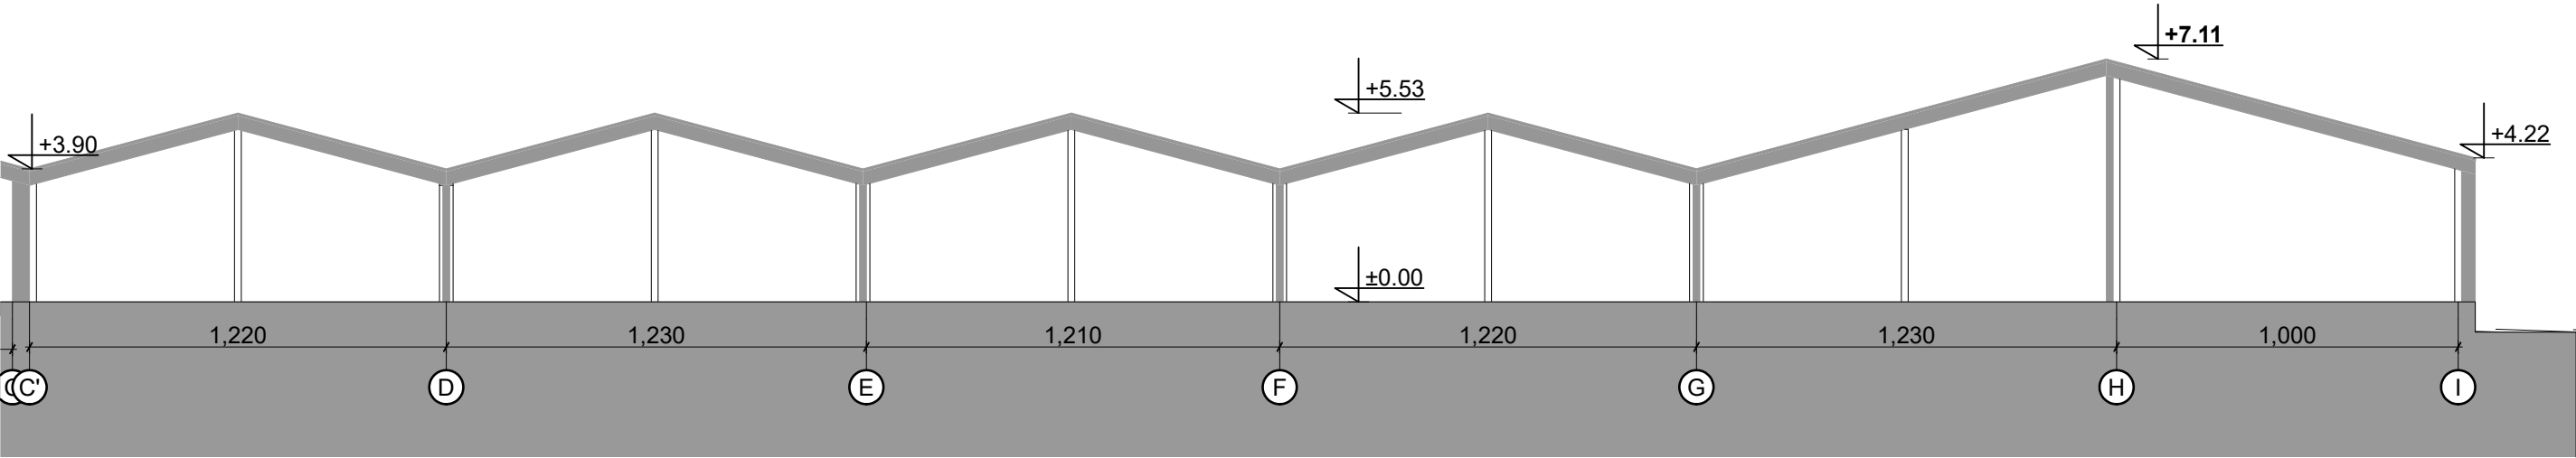


0	2023 05		Projektiniams pasiūlymams		
LAIDA	IŠLEIDIMO DATA		LAIDOS STATUSAS, KEITIMO PRIEŽASTIS (JEI TAIKOMA)		
KVAL. PATV. DOK.NR	ARCHERA Projektavimo studija "Archera", UAB, Jm. k. 303274162; Kęstučio 11, Telšiai. Tel: +370 605 95977		STATINIO PROJEKTO PAVADINIMAS		
			Kitos (fermų) paskirties pastatų, pagalbinio ūkio paskirties pastatų, kitos (ūkio) paskirties pastato, kitos paskirties inžinerinių statinių, Kudrėnų kaime, Užliedžių seniūnijoje, Kauno rajone (sklypo unikalus Nr. 4400-2534-5217) statybos projektas		
34672	PV	M. Trečiokas	STATINIO NUMERIS IR PAVADINIMAS		
	PV asist.	A. Nagytė-Razminienė	1.4 Technikos laikymo garažas		
A 2083	PDV	E. Narmontas	DOKUMENTO PAVADINIMAS		Laida
	DIZ.	G. Šalkauskis	Pjūvis 4-4 M 1:200		0
LT	STATYTOJAS IR (ARBA) UŽSAKOVAS Lietuvos sveikatos mokslų universitetas		DOKUMENTO ŽYMUO		Lapas
			2022/44-PP-SA.BR-17		Lapų
				1	1

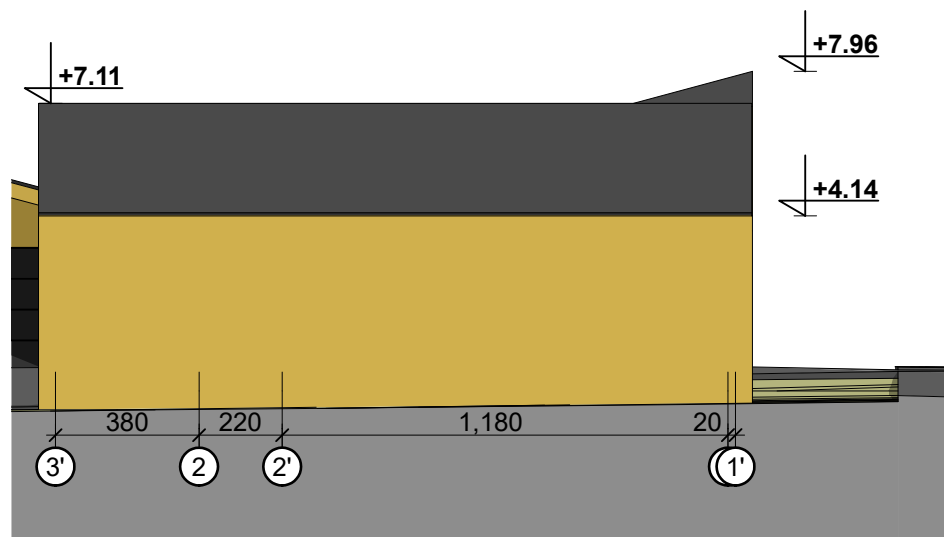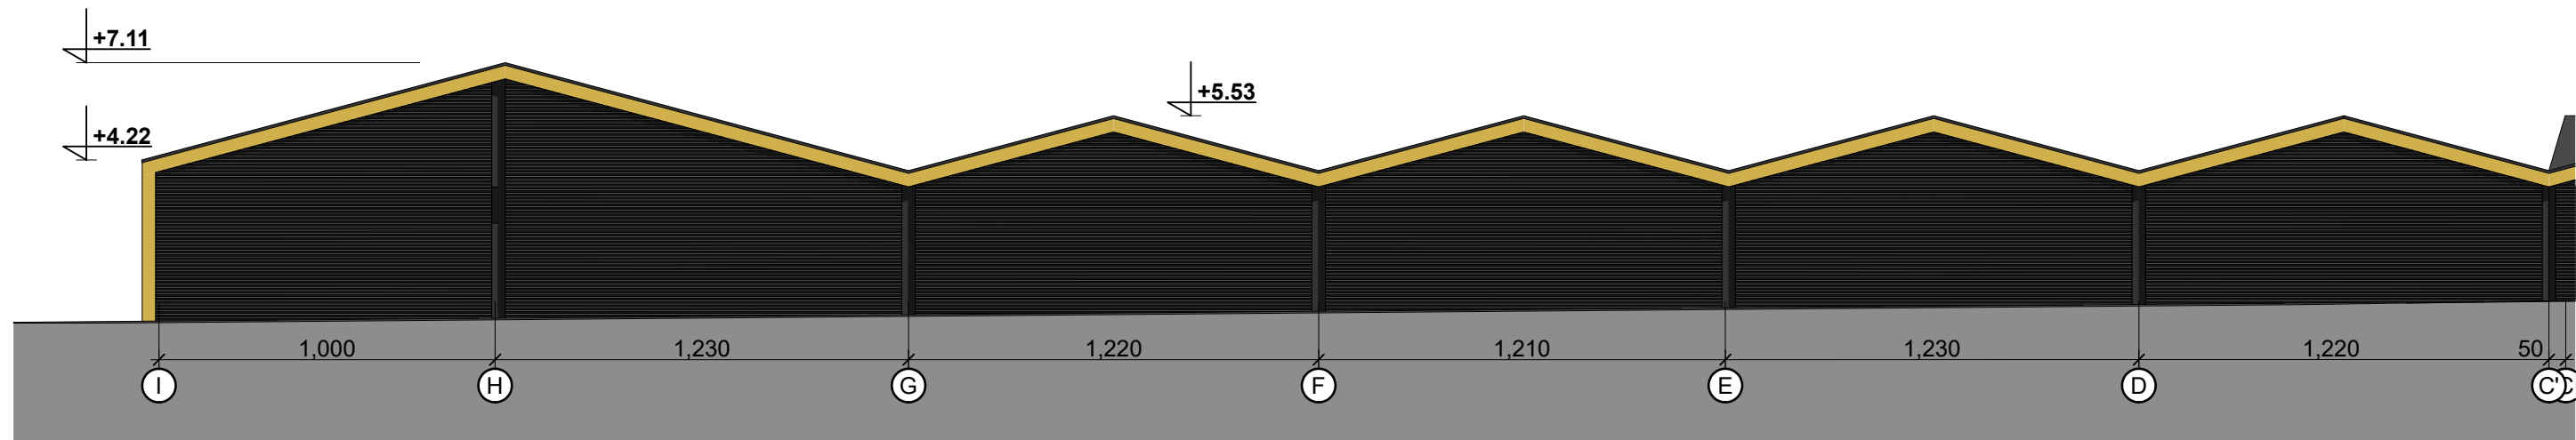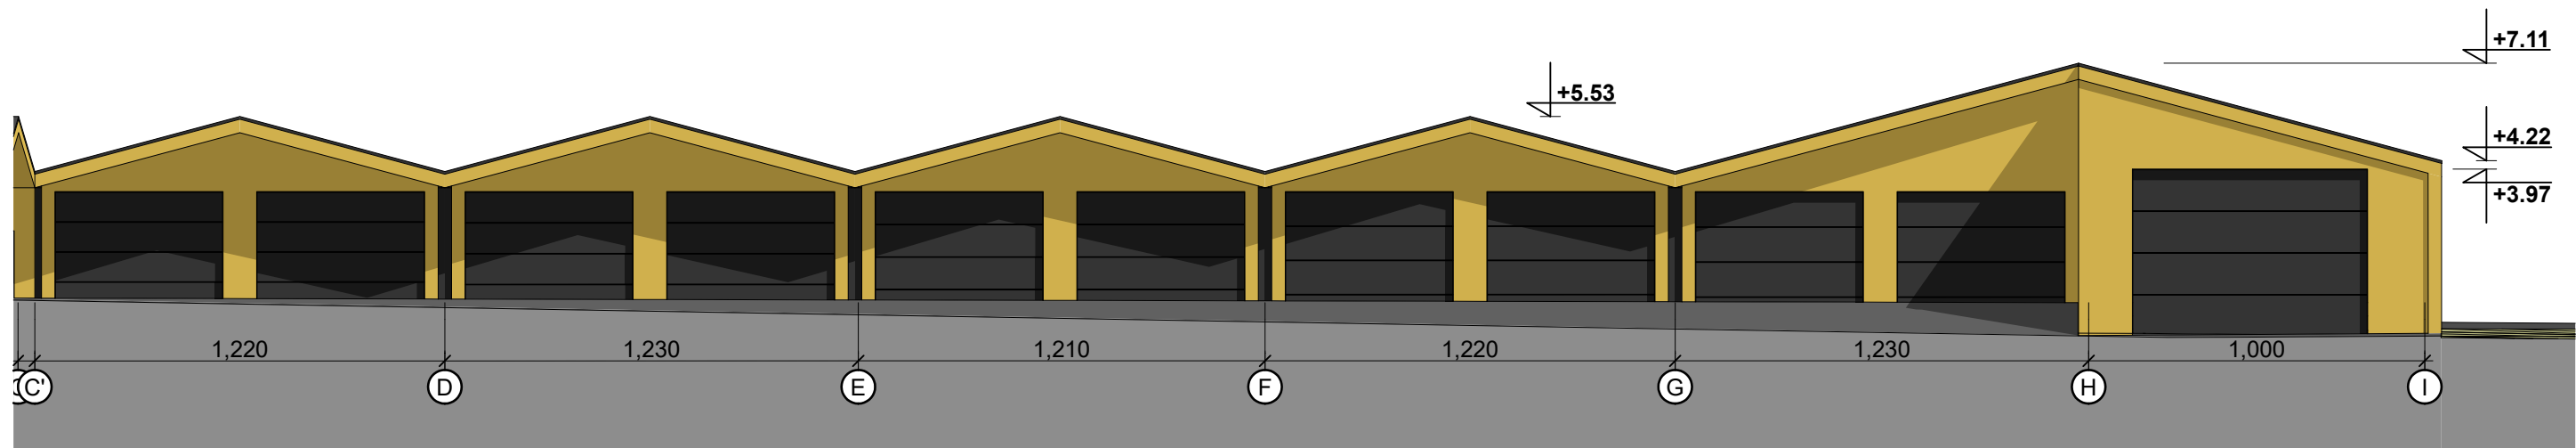

Bendras fasadų apdailos žiniaraštis


Žymuo	Pavadinimas
	Fasadų apdailos plokštės. Spalva artima NCS S 2005-Y50R
	Daugiasluksnės fasadų plokštės. Spalva artima NCS S 7000-N
	Fasadų apdailos plokštės. Spalva artima NCS S 1080-Y10R
	Ventiliacinės užuolaidos. Spalva artima NCS S 7000-N
	Stogo danga - skarda. Spalva - artima RAL 9007
	Langų rėmai ir durų varčios, vartai. Spalva artima NCS S 7000-N

0	2023 05	Projektiniams pasiūlymams			
LAIDA	IŠLEIDIMO DATA	LAIDOS STATUSAS, KEITIMO PRIEŽASTIS (JEI TAIKOMA)			
KVAL. PATV. DOK.NR	 Projektavimo studija "Archera", UAB, Jm. k. 303274162; Kęstučio 11, Telšiai. Tel: +370 605 95977		STATINIO PROJEKTO PAVADINIMAS Kitos (fermų) paskirties pastatų, pagalbinio ūkio paskirties pastatų, kitos (ūkio) paskirties pastato, kitos paskirties inžinerinių statinių, Kudrėnų kaime, Užliedžių seniūnijoje, Kauno rajone (sklypo unikalus Nr. 4400-2534-5217) statybos projektas		
34672	PV	M. Trečiokas	STATINIO NUMERIS IR PAVADINIMAS		
	PV asist.	A. Nagytė-Razminienė	1.4 Technikos laikymo garažas		
A 2083	PDV	E. Narmontas	DOKUMENTO PAVADINIMAS		Laida
	DIZ.	G. Šalkauskis	Fasadai M 1:200		0
LT	STATYTOJAS IR (ARBA) UŽSAKOVAS Lietuvos sveikatos mokslų universitetas		DOKUMENTO ŽYMUO 2022/44-PP-SA.BR-18		Lapas
					Lapų
				1	1

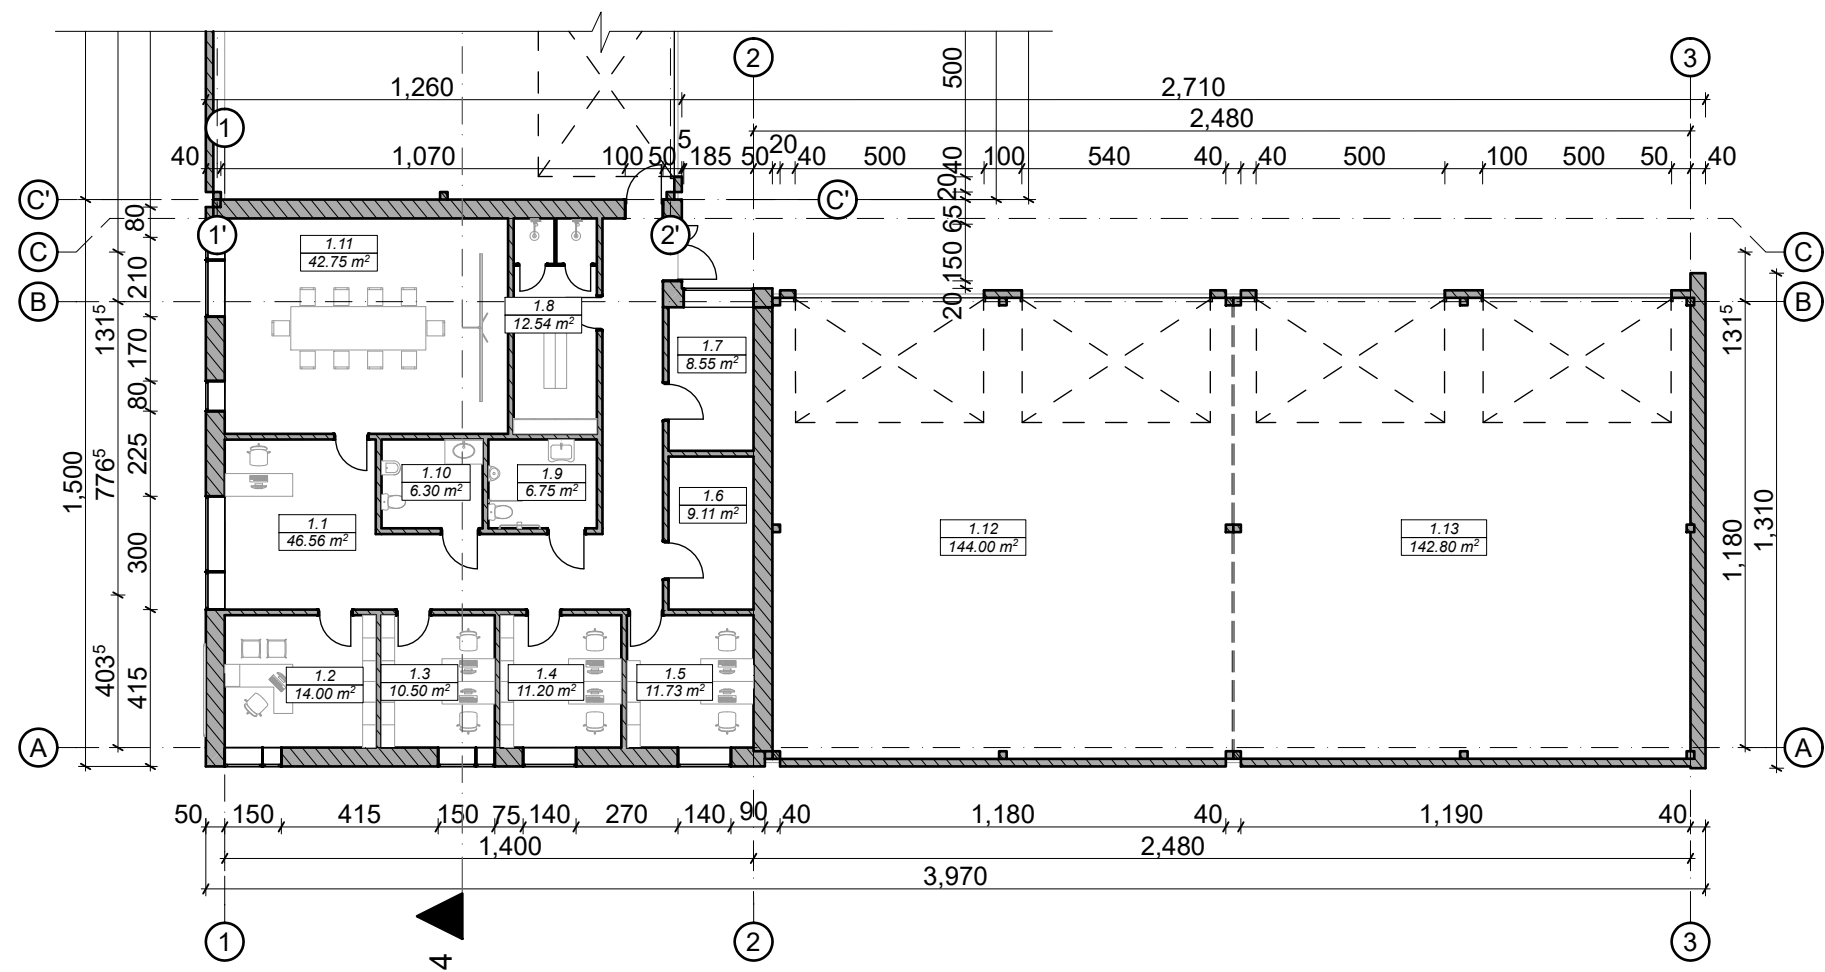


Pirmo aukšto patalpų eksplikacija		
Patalpos Nr.	Patalpos pavadinimas	Plotas, kv.m.
1.1	Vestibiulis - koridorius	46.56
1.2	Kabinetas	14.00
1.3	Kabinetas	10.50
1.4	Kabinetas	11.20
1.5	Kabinetas	11.73
1.6	Sandėliukas	9.11
1.7	Techninė patalpa	8.55
1.8	Persirengimo patalpa	12.54
1.9	ŽN ir vyrų WC	6.75
1.10	Moterų WC	6.30
1.11	Salė	42.75
1.12	Dirbtuvės	144.00
1.13	Dirbtuvės	142.80
		466.79 m²


0	2023 05	Projektiniams pasiūlymams		
LAIDA	IŠLEIDIMO DATA	LAIDOS STATUSAS, KEITIMO PRIEŽASTIS (JEI TAIKOMA)		
KVAL. PATV. DOK.NR	 Projektavimo studija "Archera", UAB, Jm. k. 303274162; Kęstučio 11, Telšiai. Tel: +370 605 95977		STATINIO PROJEKTO PAVADINIMAS	
			Kitos (fermų) paskirties pastatų, pagalbinio ūkio paskirties pastatų, kitos (ūkio) paskirties pastato, kitos paskirties inžinerinių statinių, Kudrėnų kaime, Užliedžių seniūnijoje, Kauno rajone (sklypo unikalus Nr. 4400-2534-5217) statybos projektas	
34672	PV	M. Trečiokas	STATINIO NUMERIS IR PAVADINIMAS	
	PV asist.	A. Nagytė-Razminienė	1.5 Dirbtuvės su administracinės paskirties patalpomis	
A 2083	PDV	E. Narmontas	DOKUMENTO PAVADINIMAS	Laida
	DIZ.	G. Šalkauskis		0
LT	STATYTOJAS IR (ARBA) UŽSAKOVAS Lietuvos sveikatos mokslų universitetas		DOKUMENTO ŽYMUO 2022/44-PP-SA.BR-19	Lapas
				1
				Lapų
				1

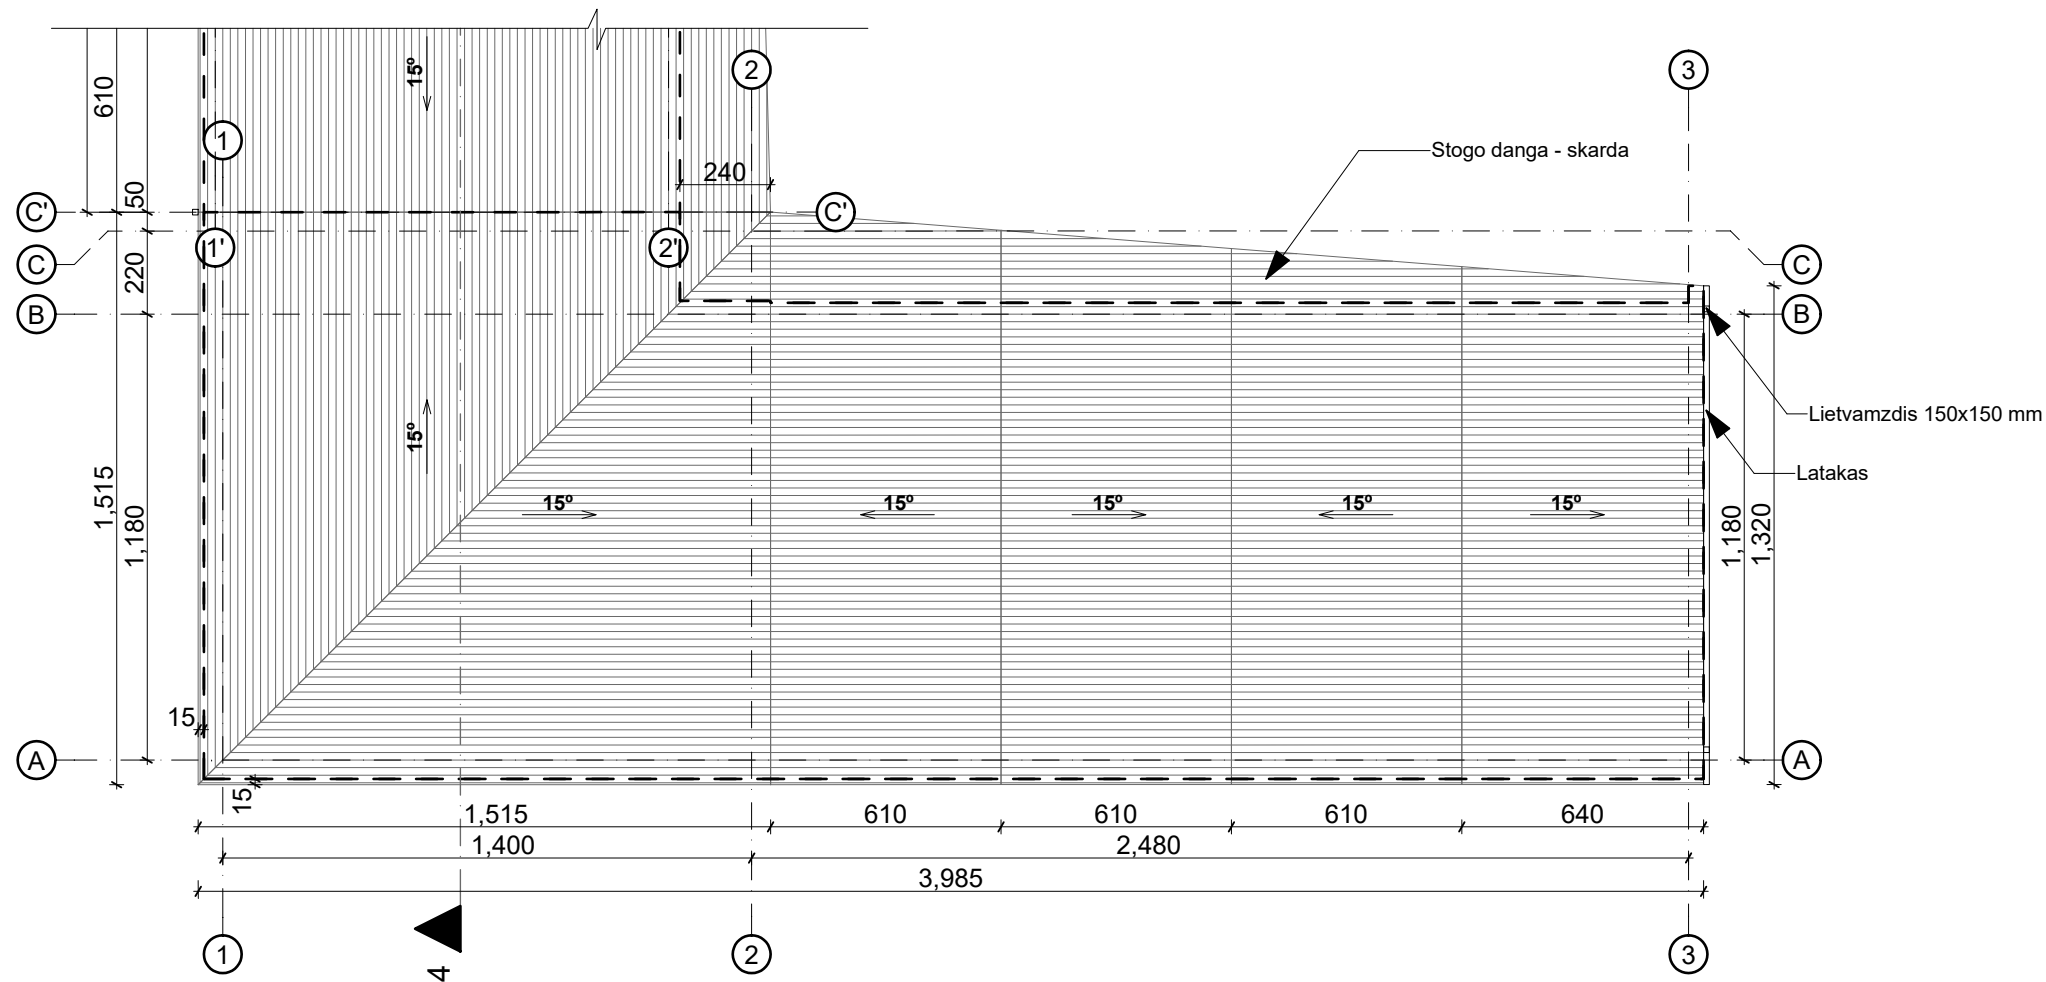

0	2023 05	Projektiniams pasiūlymams		
LAIDA	IŠLEIDIMO DATA	LAIDOS STATUSAS, KEITIMO PRIEŽASTIS (JEI TAIKOMA)		
KVAL. PATV. DOK.NR	 Projektavimo studija "Archera", UAB, Jm. k. 303274162; Kęstučio 11, Telšiai. Tel: +370 605 95977		STATINIO PROJEKTO PAVADINIMAS	
			Kitos (fermų) paskirties pastatų, pagalbinio ūkio paskirties pastatų, kitos (ūkio) paskirties pastato, kitos paskirties inžinerinių statinių, Kudrėnų kaime, Užliedžių seniūnijoje, Kauno rajone (sklypo unikalus Nr. 4400-2534-5217) statybos projektas	
34672	PV	M. Trečiokas	STATINIO NUMERIS IR PAVADINIMAS	
	PV asist.	A. Nagytė-Razminienė	1.5 Dirbtuvės su administracinės paskirties patalpomis	
A 2083	PDV	E. Narmontas	DOKUMENTO PAVADINIMAS	Laida
	DIZ.	G. Šalkauskis		0
LT	STATYTOJAS IR (ARBA) UŽSAKOVAS Lietuvos sveikatos mokslų universitetas		DOKUMENTO ŽYMUO	Lapas
			2022/44-PP-SA.BR-20	Lapų
			1	1

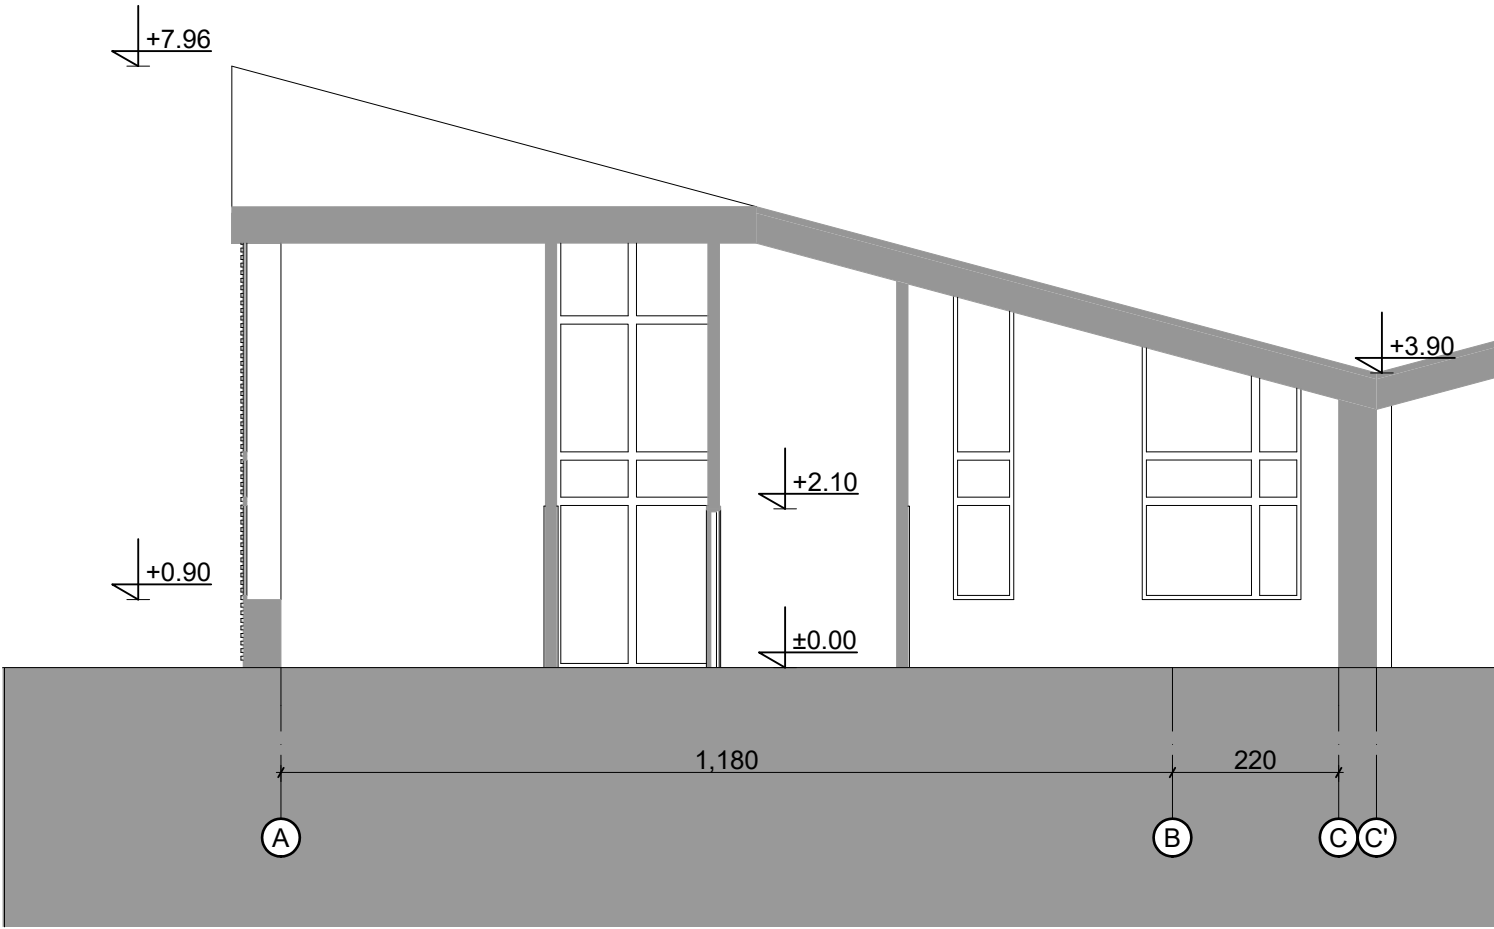


0		2023 05		Projektiniams pasiūlymams			
LAIDA		IŠLEIDIMO DATA		LAIDOS STATUSAS, KEITIMO PRIEŽASTIS (JEI TAIKOMA)			
KVAL. PATV. DOK.NR		 ARCHERA Projektavimo studija "Archera", UAB, Įm. k. 303274162; Kęstučio 11, Telšiai. Tel.: +370 605 95977		STATINIO PROJEKTO PAVADINIMAS			
				Kitos (fermų) paskirties pastatų, pagalbinio ūkio paskirties pastatų, kitos (ūkio) paskirties pastato, kitos paskirties inžinerinių statinių, Kudrėnų kaime, Užliedžių seniūnijoje, Kauno rajone (sklypo unikalus Nr. 4400-2534-5217) statybos projektas			
34672		PV	M. Trečiokas	STATINIO NUMERIS IR PAVADINIMAS			
		PV asist.	A. Nagytė-Razminienė	1.5 Dirbtuvės su administracinės paskirties patalpomis			
A 2083		PDV	E. Narmontas	DOKUMENTO PAVADINIMAS			Laida
		DIZ.	G. Šalkauskis	Pjūvis 4-4 M 1:100			0
LT		STATYTOJAS IR (ARBA) UŽSAKOVAS Lietuvos sveikatos mokslų universitetas		DOKUMENTO ŽYMUO 2022/44-PP-SA.BR-21			Lapas
							Lapų
							1

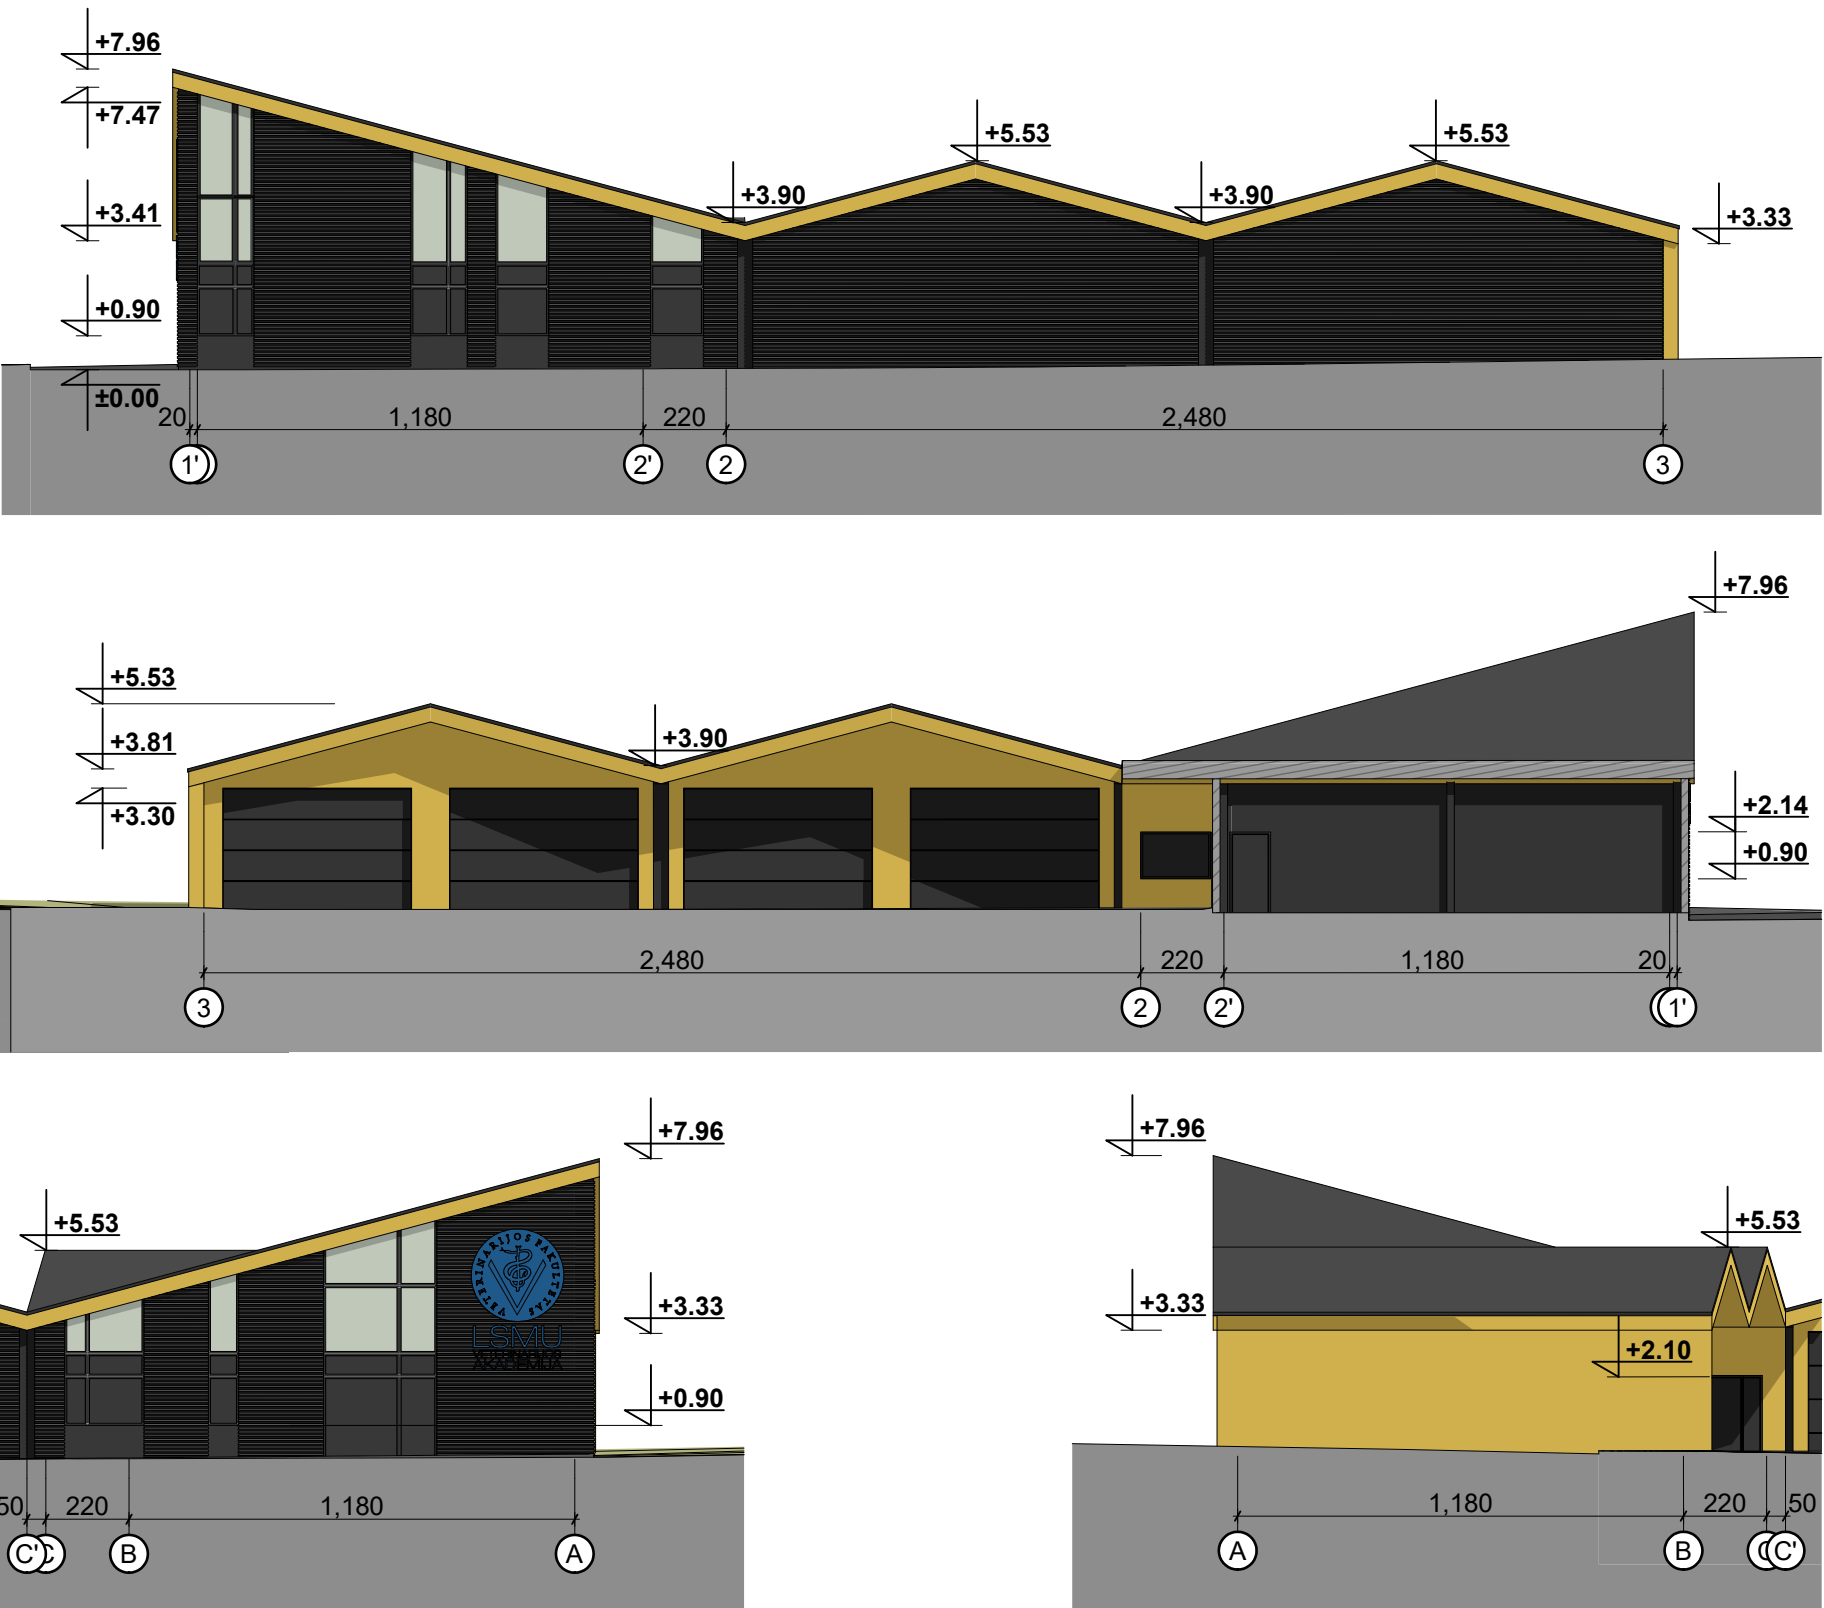

Bendras fasadų apdailos žiniaraštis


Žymuo	Pavadinimas
	Fasadų apdailos plokštės. Spalva artima NCS S 2005-Y50R
	Daugiasluoksnės fasadų plokštės. Spalva artima NCS S 7000-N
	Fasadų apdailos plokštės. Spalva artima NCS S 1080-Y10R
	Ventiliacinės užuolaidos. Spalva artima NCS S 7000-N
	Stogo danga - skarda. Spalva - artima RAL 9007
	Langų rėmai ir durų varčios, vartai. Spalva artima NCS S 7000-N

0		2023 05		Projektiniams pasiūlymams			
LAIDA		IŠLEIDIMO DATA		LAIDOS STATUSAS, KEITIMO PRIEŽASTIS (JEI TAIKOMA)			
KVAL. PATV. DOK.NR		 ARCHERA Projektavimo studija "Archera", UAB, Jm. k. 303274162; Kęstučio 11, Telšiai. Tel: +370 605 95977		STATINIO PROJEKTO PAVADINIMAS			
				Kitos (fermų) paskirties pastatų, pagalbinio ūkio paskirties pastatų, kitos (ūkio) paskirties pastato, kitos paskirties inžinerinių statinių, Kudrėnų kaime, Užliedžių seniūnijoje, Kauno rajone (sklypo unikalus Nr. 4400-2534-5217) statybos projektas			
34672		PV	M. Trečiokas	STATINIO NUMERIS IR PAVADINIMAS			
		PV asist.	A. Nagytė-Razminienė	1.5 Dirbtuvės su administracinės paskirties patalpomis			
A 2083		PDV	E. Narmontas	DOKUMENTO PAVADINIMAS			Laida
		DIZ.	G. Šalkauskis	Fasadai M 1:200			0
LT		STATYTOJAS IR (ARBA) UŽSAKOVAS Lietuvos sveikatos mokslų universitetas		DOKUMENTO ŽYMUO			Lapas
				2022/44-PP-SA.BR-22			Lapų
							1
							1

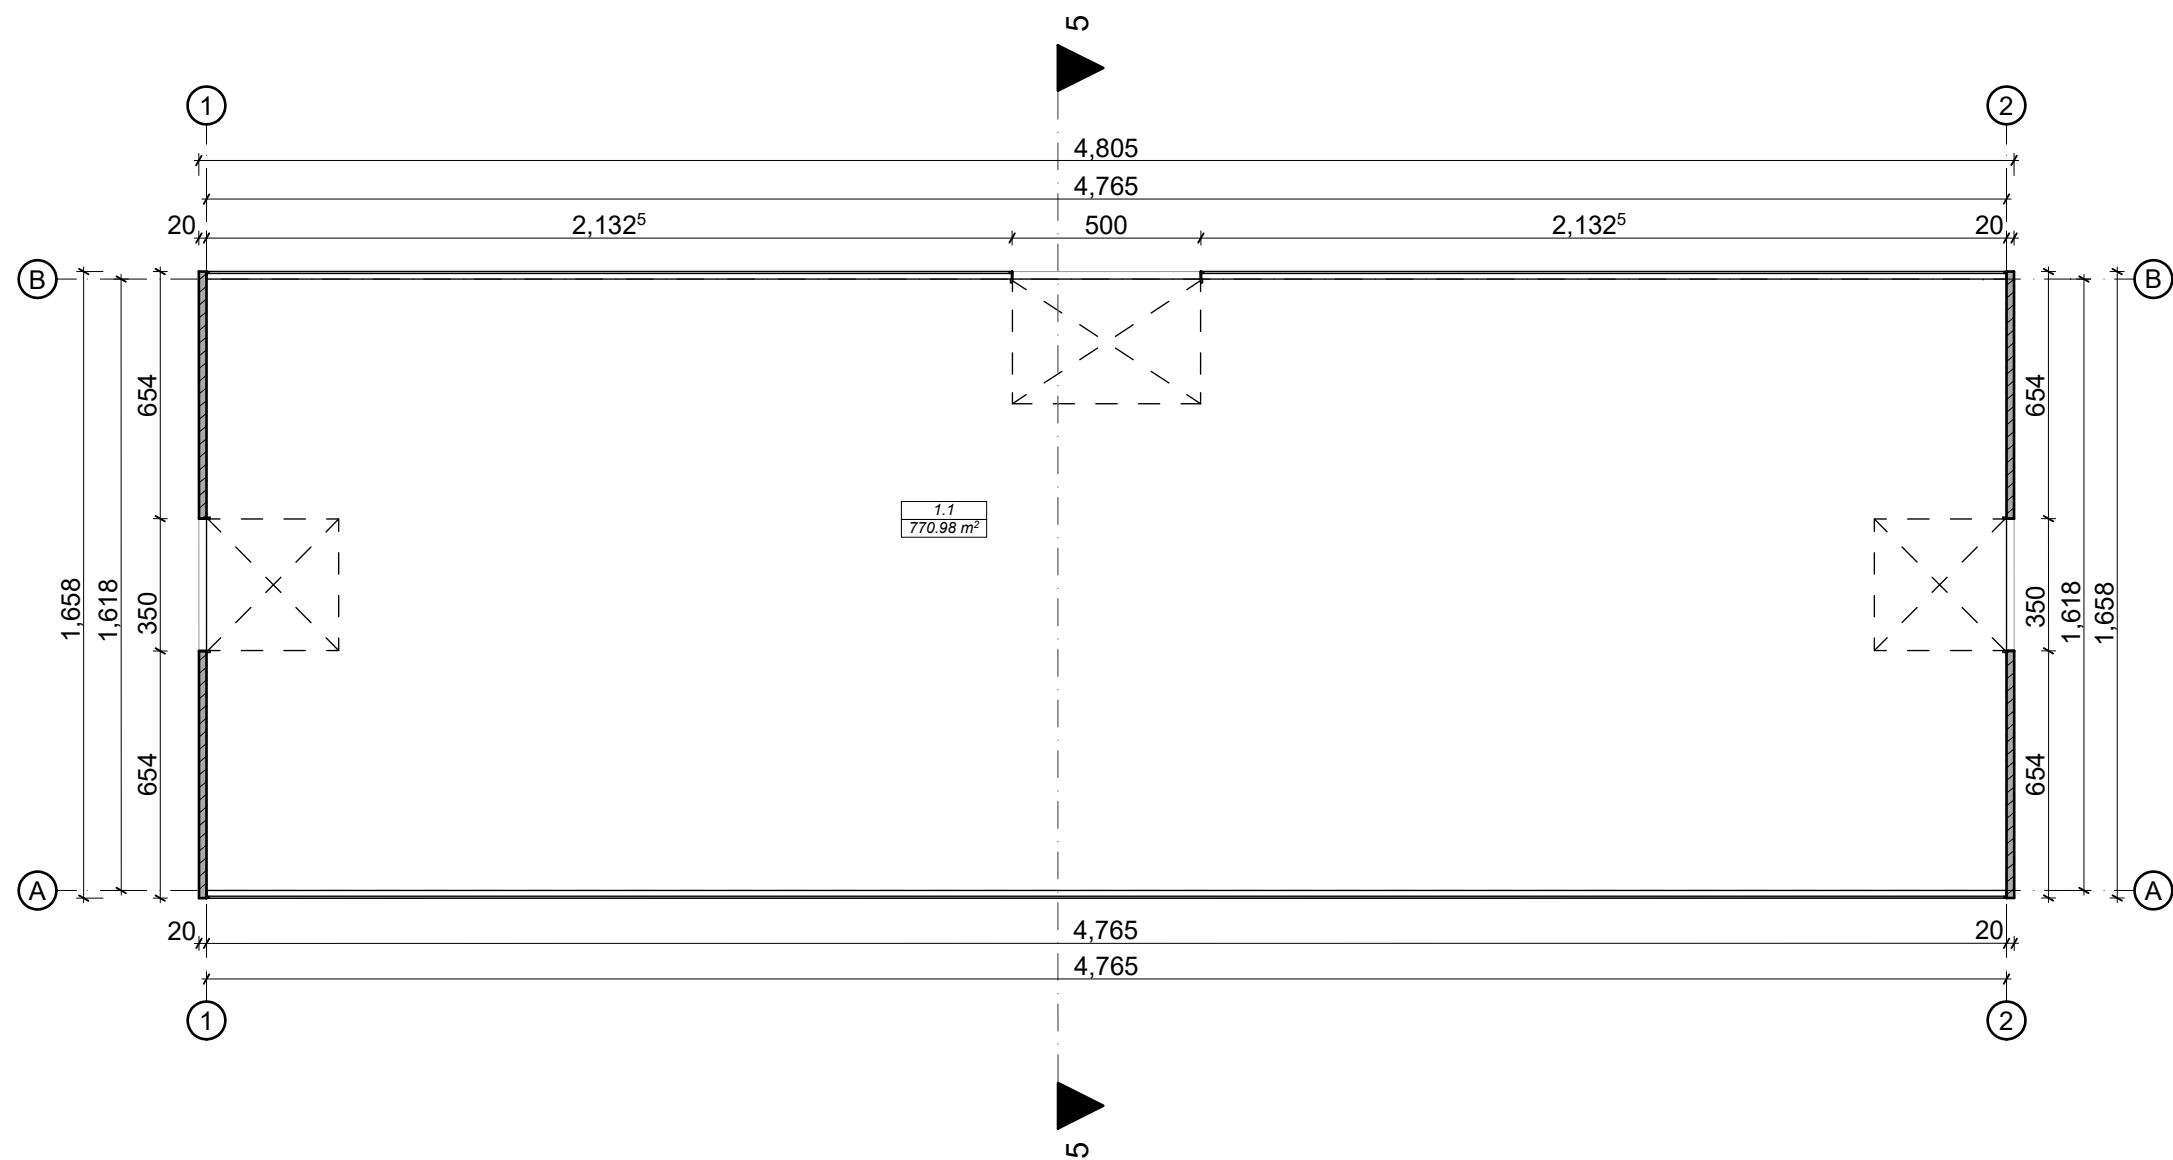

Pirmo aukšto patalpų eksplikacija		
Patalpos Nr.	Patalpos pavadinimas	Plotas, kv.m.
1.1	Daržinė	770.98
		770.98 m²





0	2023 05		Projektiniams pasiūlymams		
LAIDA	IŠLEIDIMO DATA		LAIDOS STATUSAS, KEITIMO PRIEŽASTIS (JEI TAIKOMA)		
KVAL. PATV. DOK.NR	 ARCHERA Projektavimo studija "Archera", UAB, Jm. k. 303274162; Kęstučio 11, Telšiai. Tel: +370 605 95977		STATINIO PROJEKTO PAVADINIMAS Kitos (fermų) paskirties pastatų, pagalbinio ūkio paskirties pastatų, kitos (ūkio) paskirties pastato, kitos paskirties inžinerinių statinių, Kudrėnų kaime, Užliedžių seniūnijoje, Kauno rajone (sklypo unikalus Nr. 4400-2534-5217) statybos projektas		
34672	PV	M. Trečiokas	STATINIO NUMERIS IR PAVADINIMAS		
	PV asist.	A. Nagytė-Razminienė	1.6 Daržinė		
A 2083	PDV	E. Narmontas	DOKUMENTO PAVADINIMAS		Laida
	DIZ.	G. Šalkauskis	Pirmo aukšto planas M 1:200		0
LT	STATYTOJAS IR (ARBA) UŽSAKOVAS Lietuvos sveikatos mokslų universitetas		DOKUMENTO ŽYMUO 2022/44-PP-SA.BR-23		Lapas
					Lapų
					1
					1

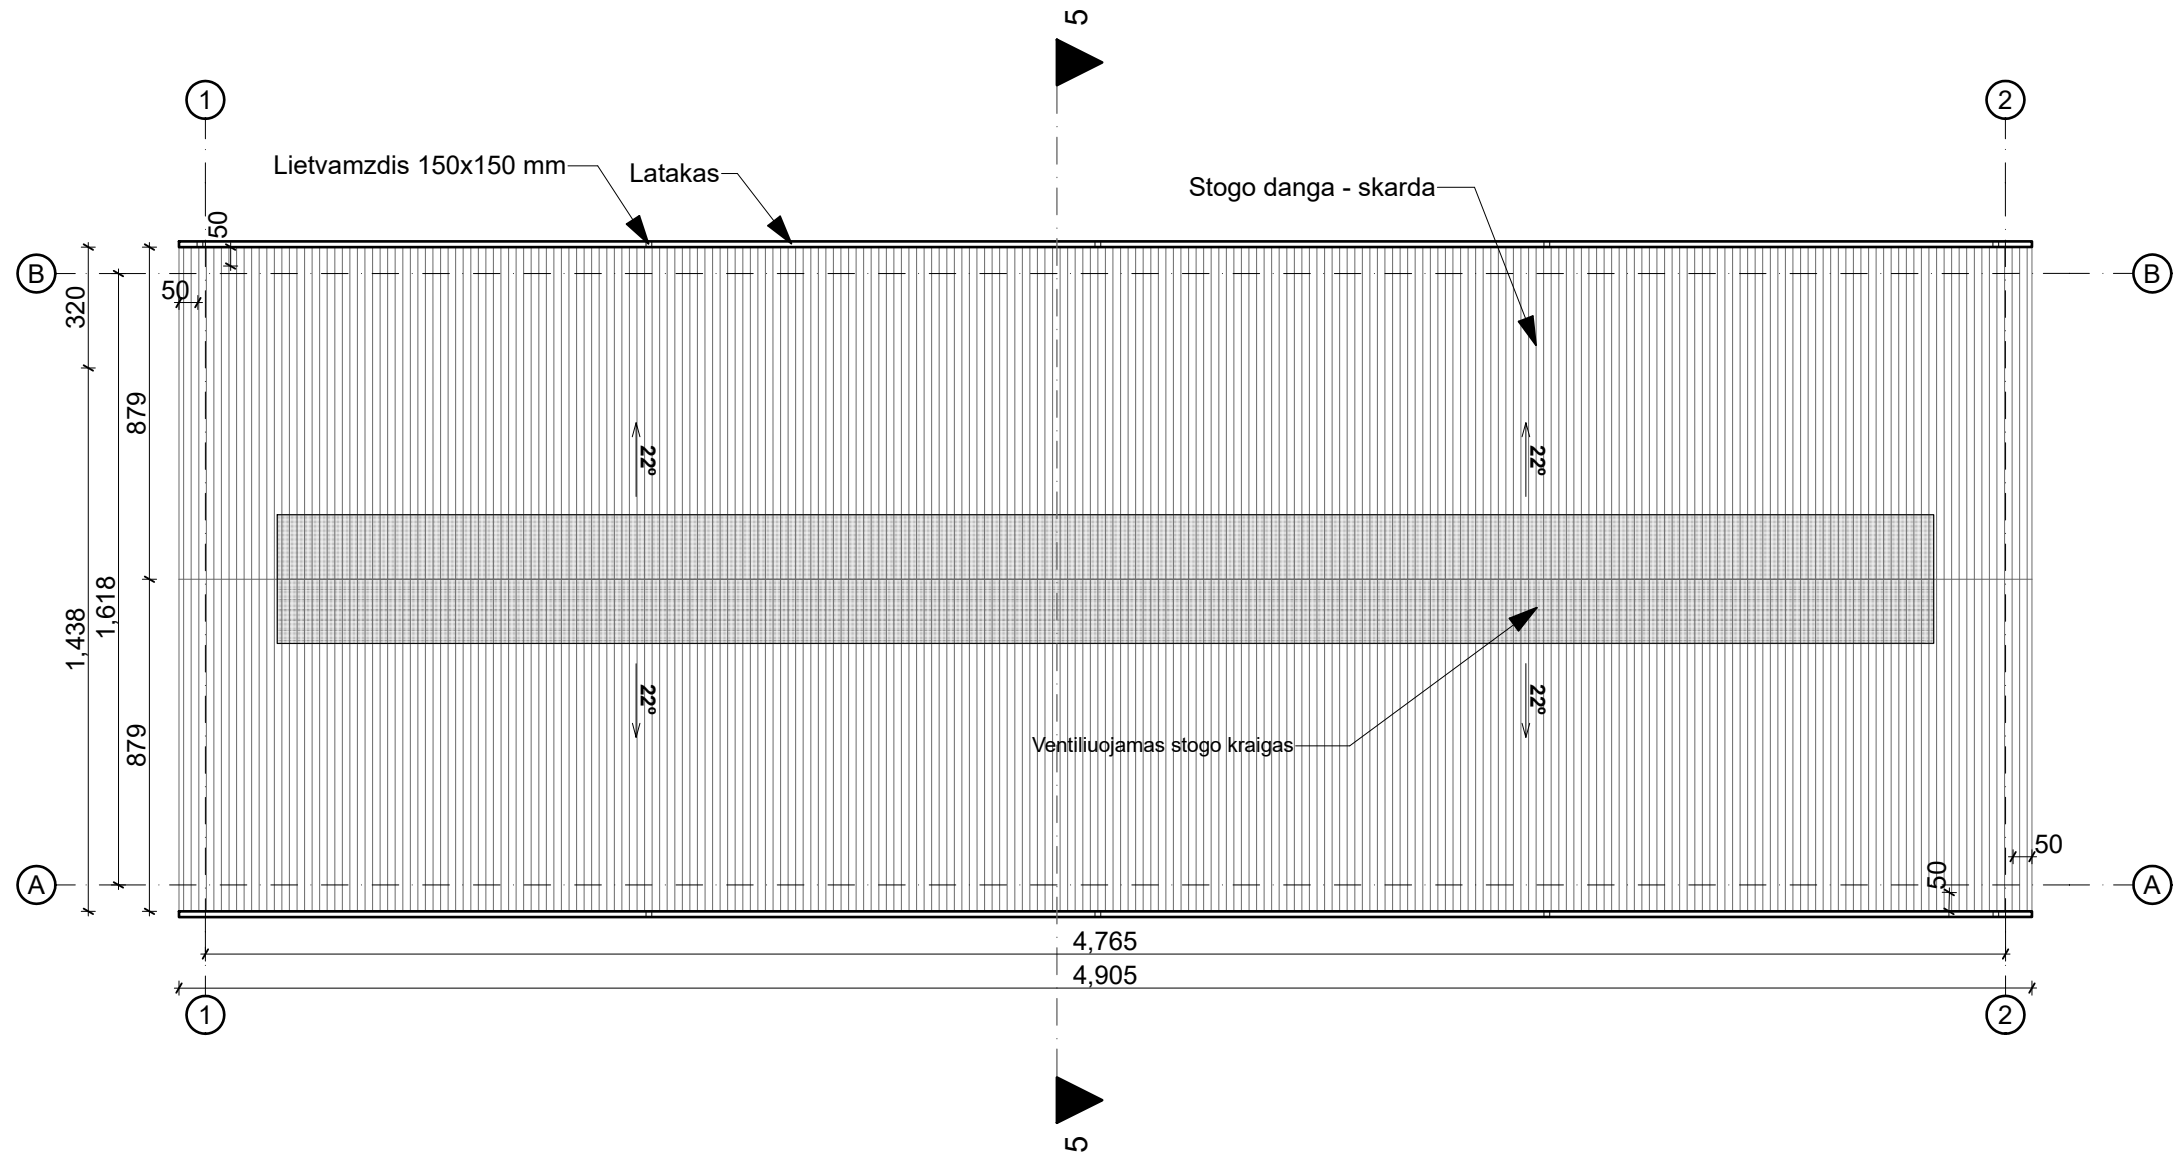

0	2023 05		Projektiniams pasiūlymams		
LAIDA	IŠLEIDIMO DATA		LAIDOS STATUSAS, KEITIMO PRIEŽASTIS (JEI TAIKOMA)		
KVAL. PATV. DOK.NR	 ARCHERA Projektavimo studija "Archera", UAB, Įm. k. 303274162; Kęstučio 11, Telšiai. Tel: +370 605 95977		STATINIO PROJEKTO PAVADINIMAS		
			Kitos (fermų) paskirties pastatų, pagalbinio ūkio paskirties pastatų, kitos (ūkio) paskirties pastato, kitos paskirties inžinerinių statinių, Kudrėnų kaime, Užliedžių seniūnijoje, Kauno rajone (sklypo unikalus Nr. 4400-2534-5217) statybos projektas		
34672	PV	M. Trečiokas	STATINIO NUMERIS IR PAVADINIMAS		
	PV asist.	A. Nagytė-Razminienė	1.6 Daržinė		
A 2083	PDV	E. Narmontas	DOKUMENTO PAVADINIMAS		Laida
	DIZ.	G. Šalkauskis	Stogo planas M 1:200		0
LT	STATYTOJAS IR (ARBA) UŽSAKOVAS Lietuvos sveikatos mokslų universitetas		DOKUMENTO ŽYMUO		Lapas
			2022/44-PP-SA.BR-24		Lapų
				1	1




0	2023 05	Projektiniams pasiūlymams			
LAIDA	IŠLEIDIMO DATA	LAIDOS STATUSAS, KEITIMO PRIEŽASTIS (JEI TAIKOMA)			
KVAL. PATV. DOK.NR	 Projektavimo studija "Archera", UAB, Įm. k. 303274162; Kęstučio 11, Telšiai. Tel: +370 605 95977		STATINIO PROJEKTO PAVADINIMAS Kitos (fermų) paskirties pastatų, pagalbinio ūkio paskirties pastatų, kitos (ūkio) paskirties pastato, kitos paskirties inžinerinių statinių, Kudrėnų kaime, Užliedžių seniūnijoje, Kauno rajone (sklypo unikalus Nr. 4400-2534-5217) statybos projektas		
34672	PV	M. Trečiokas	STATINIO NUMERIS IR PAVADINIMAS		
	PV asist.	A. Nagytė-Razminienė	1.6 Daržinė		
A 2083	PDV	E. Narmontas	DOKUMENTO PAVADINIMAS		Laida
	DIZ.	G. Šalkauskis	Pjūvis 5-5 M 1:100		0
LT	STATYTOJAS IR (ARBA) UŽSAKOVAS Lietuvos sveikatos mokslų universitetas		DOKUMENTO ŽYMUO 2022/44-PP-SA.BR-25		Lapas
					Lapų
				1	1

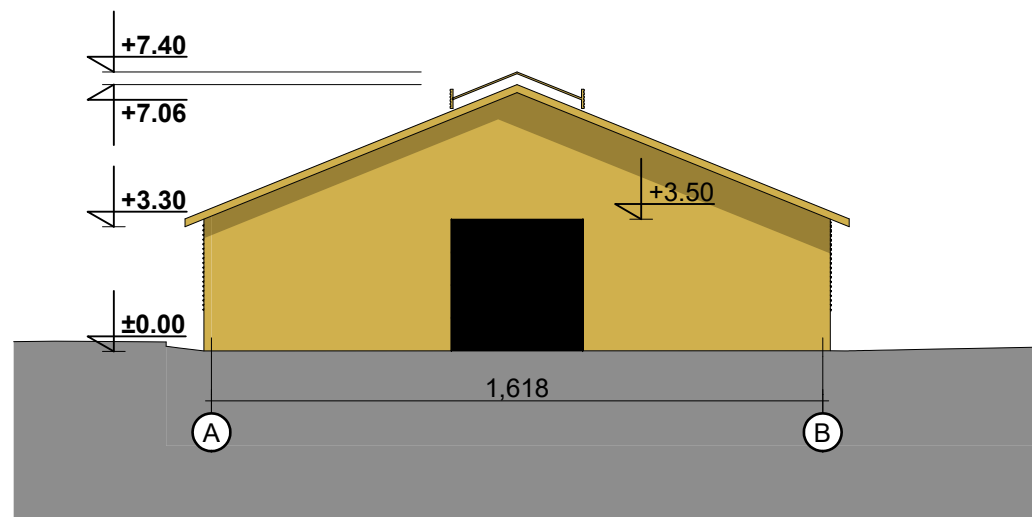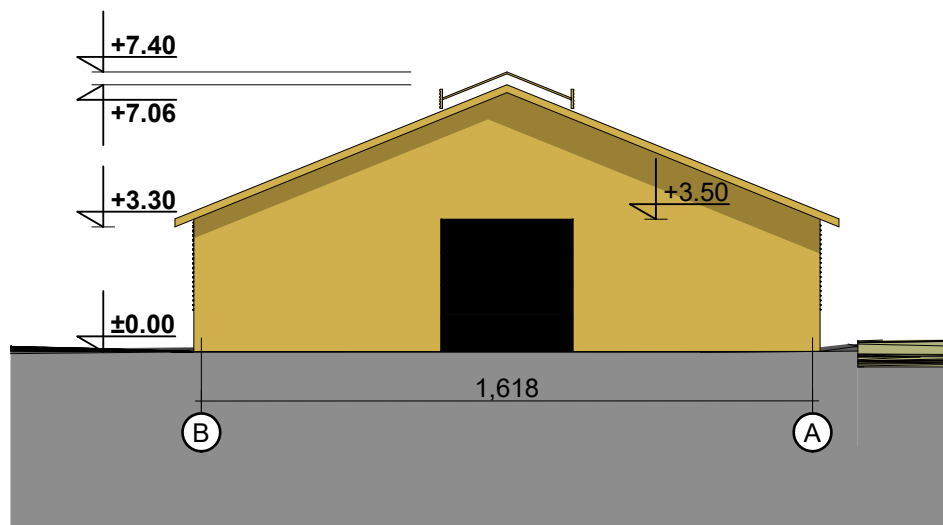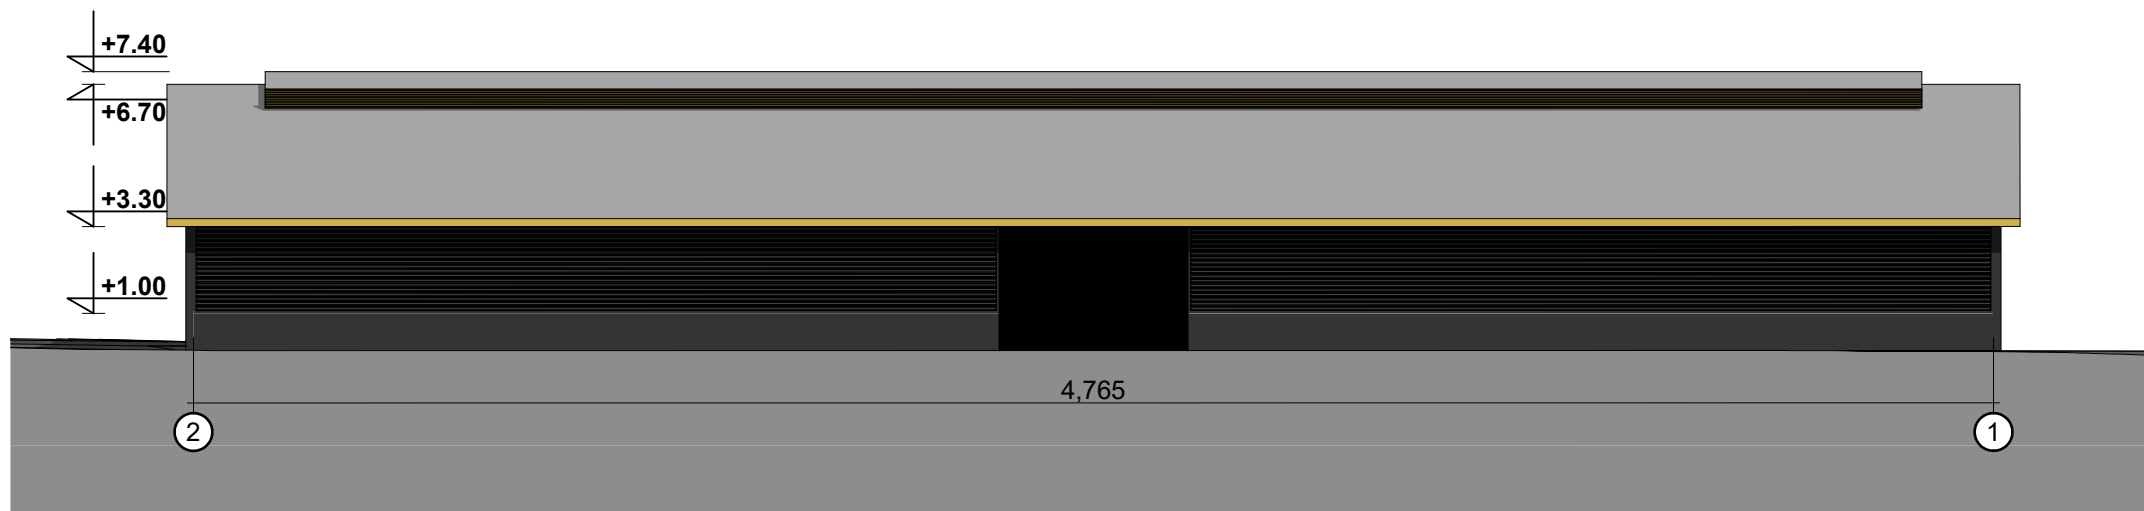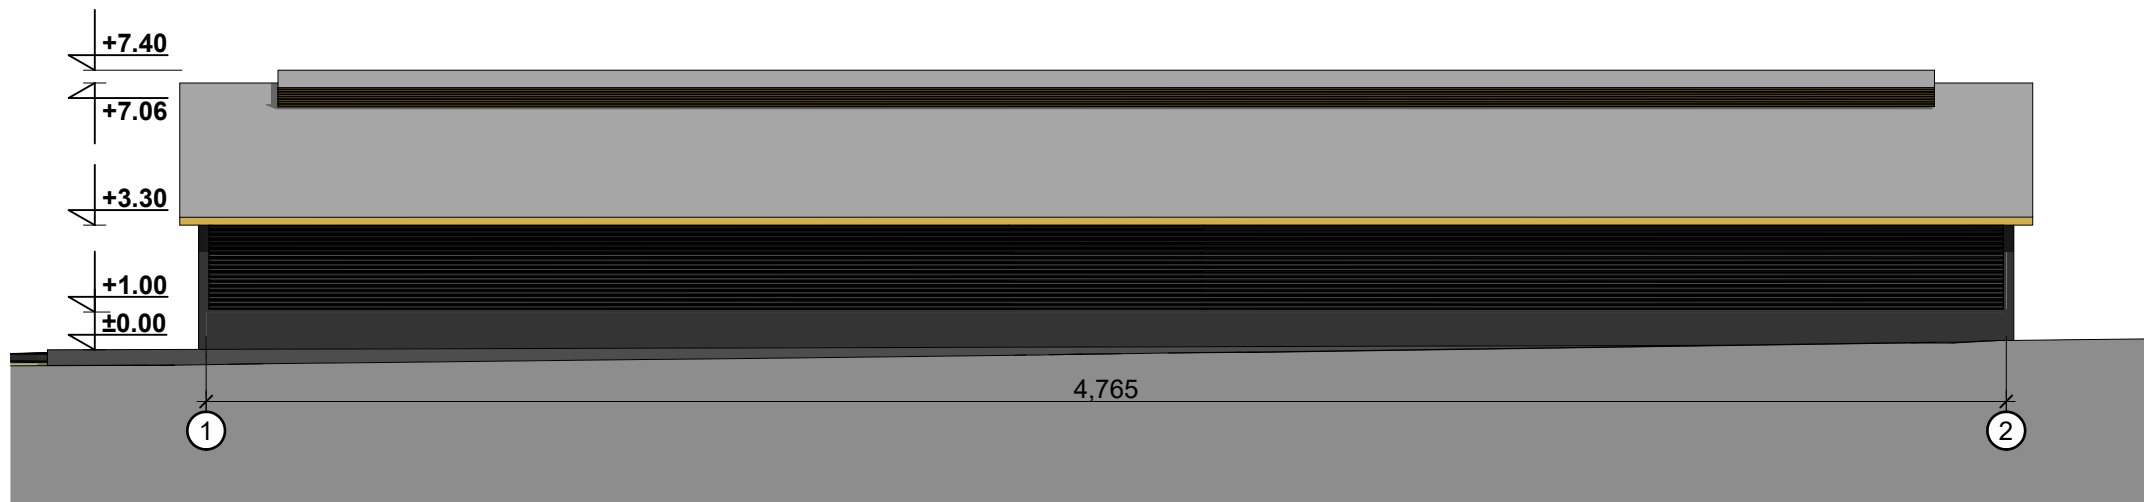

Bendras fasadų apdailos žiniaraštis


Žymuo	Pavadinimas
	Fasadų apdailos plokštės. Spalva artima NCS S 2005-Y50R
	Daugiasluoksnės fasadų plokštės. Spalva artima NCS S 7000-N
	Fasadų apdailos plokštės. Spalva artima NCS S 1080-Y10R
	Ventiliacinės užuolaidos. Spalva artima NCS S 7000-N
	Stogo danga - skarda. Spalva - artima RAL 9007
	Langų rėmai ir durų varčios, vartai. Spalva artima NCS S 7000-N

0	2023 05	Projektiniams pasiūlymams
LAIDA	IŠLEIDIMO DATA	LAIDOS STATUSAS, KEITIMO PRIEŽASTIS (JEI TAIKOMA)
KVAL. PATV. DOK.NR		STATINIO PROJEKTO PAVADINIMAS Kitos (fermų) paskirties pastatų, pagalbinio ūkio paskirties pastatų, kitos (ūkio) paskirties pastato, kitos paskirties inžinerinių statinių, Kudrėnų kaime, Užliedžių seniūnijoje, Kauno rajone (sklypo unikalus Nr. 4400-2534-5217) statybos projektas
34672	PV M. Trečiokas	STATINIO NUMERIS IR PAVADINIMAS 1.6 Daržinė
A 2083	PDV E. Narmontas	DOKUMENTO PAVADINIMAS Fasadai M 1:200
	DIZ. G. Šalkauskis	
LT	STATYTOJAS IR (ARBA) UŽSAKOVAS Lietuvos sveikatos mokslų universitetas	DOKUMENTO ŽYMUO 2022/44-PP-SA.BR-26
		Lapas Lapų
		1 1

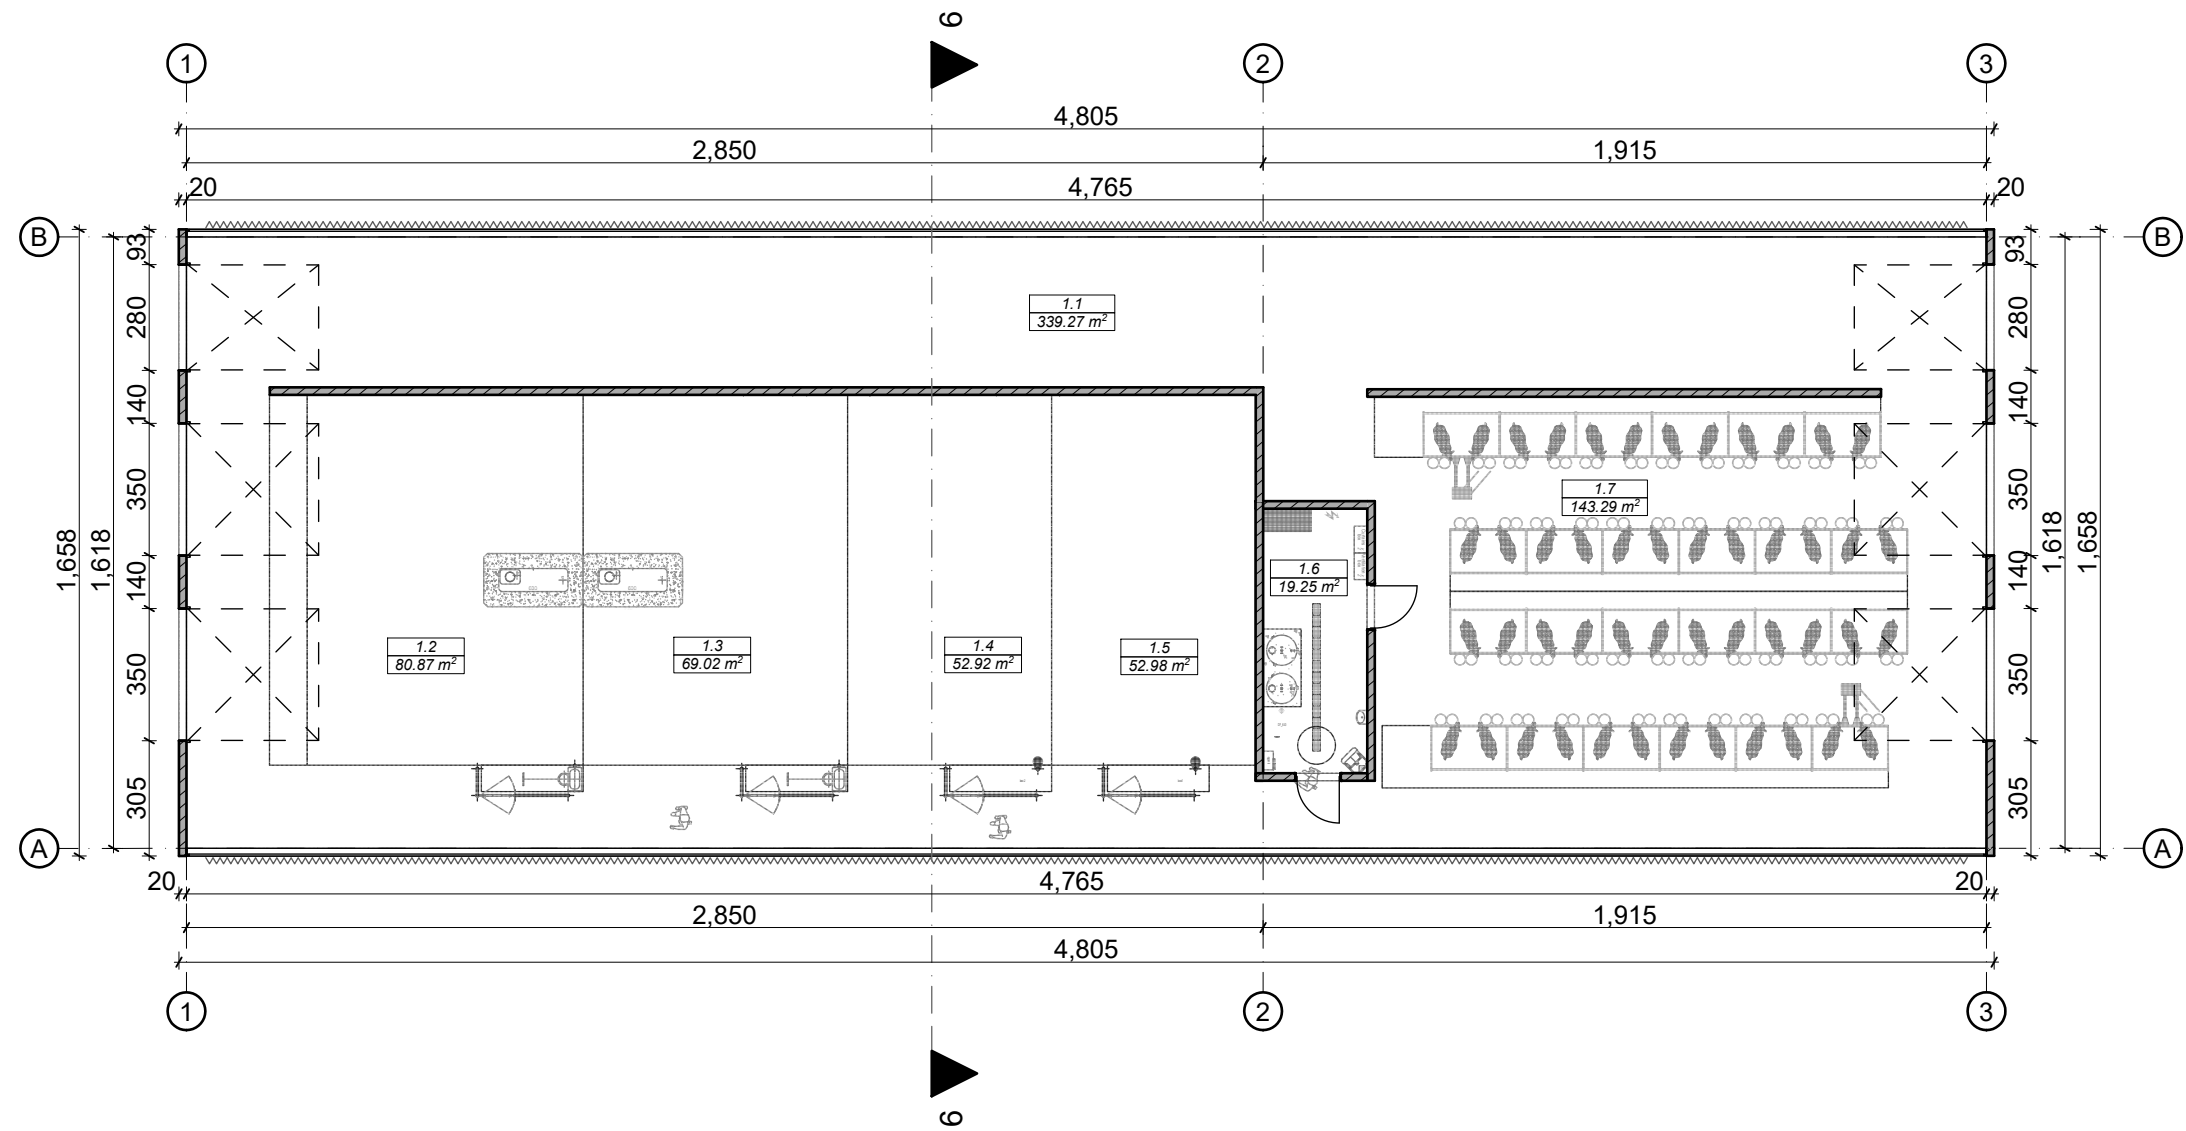


Pirmo aukšto patalpų eksplikacija		
Patalpos Nr.	Patalpos pavadinimas	Plotas, kv.m.
1.1	Vaikščiojimo takai	339.27
1.2	91-180 d. telyčiai gardas	80.87
1.3	91-180 d. telyčiai gardas	69.02
1.4	16-90 d. telyčiai gardas	52.92
1.5	16-90 d. telyčiai gardas	52.98
1.6	Techninė patalpa	19.25
1.7	Veršelių gardas	143.29
		757.60 m²


0	2023 05	Projektiniams pasiūlymams				
LAIDA	IŠLEIDIMO DATA	LAIDOS STATUSAS, KEITIMO PRIEŽASTIS (JEI TAIKOMA)				
KVAL. PATV. DOK.NR	 ARCHERA Projektavimo studija "Archera", UAB, Jm. k. 303274162; Kęstučio 11, Telšiai. Tel: +370 605 95977		STATINIO PROJEKTO PAVADINIMAS Kitos (fermų) paskirties pastatų, pagalbinio ūkio paskirties pastatų, kitos (ūkio) paskirties pastato, kitos paskirties inžinerinių statinių, Kudrėnų kaime, Užliedžių seniūnijoje, Kauno rajone (sklypo unikalus Nr. 4400-2534-5217) statybos projektas			
			STATINIO NUMERIS IR PAVADINIMAS 1.7 Prieauglio tvartas			
34672	PV	M. Trečiokas				
	PV asist.	A. Nagytė-Razminienė				
A 2083	PDV	E. Narmontas	DOKUMENTO PAVADINIMAS			Laida
	DIZ.	G. Šalkauskis	Pirmo aukšto planas M 1:200			0
LT	STATYTOJAS IR (ARBA) UŽSAKOVAS Lietuvos sveikatos mokslų universitetas		DOKUMENTO ŽYMUO			Lapas
			2022/44-PP-SA.BR-27			Lapų
						1
						1

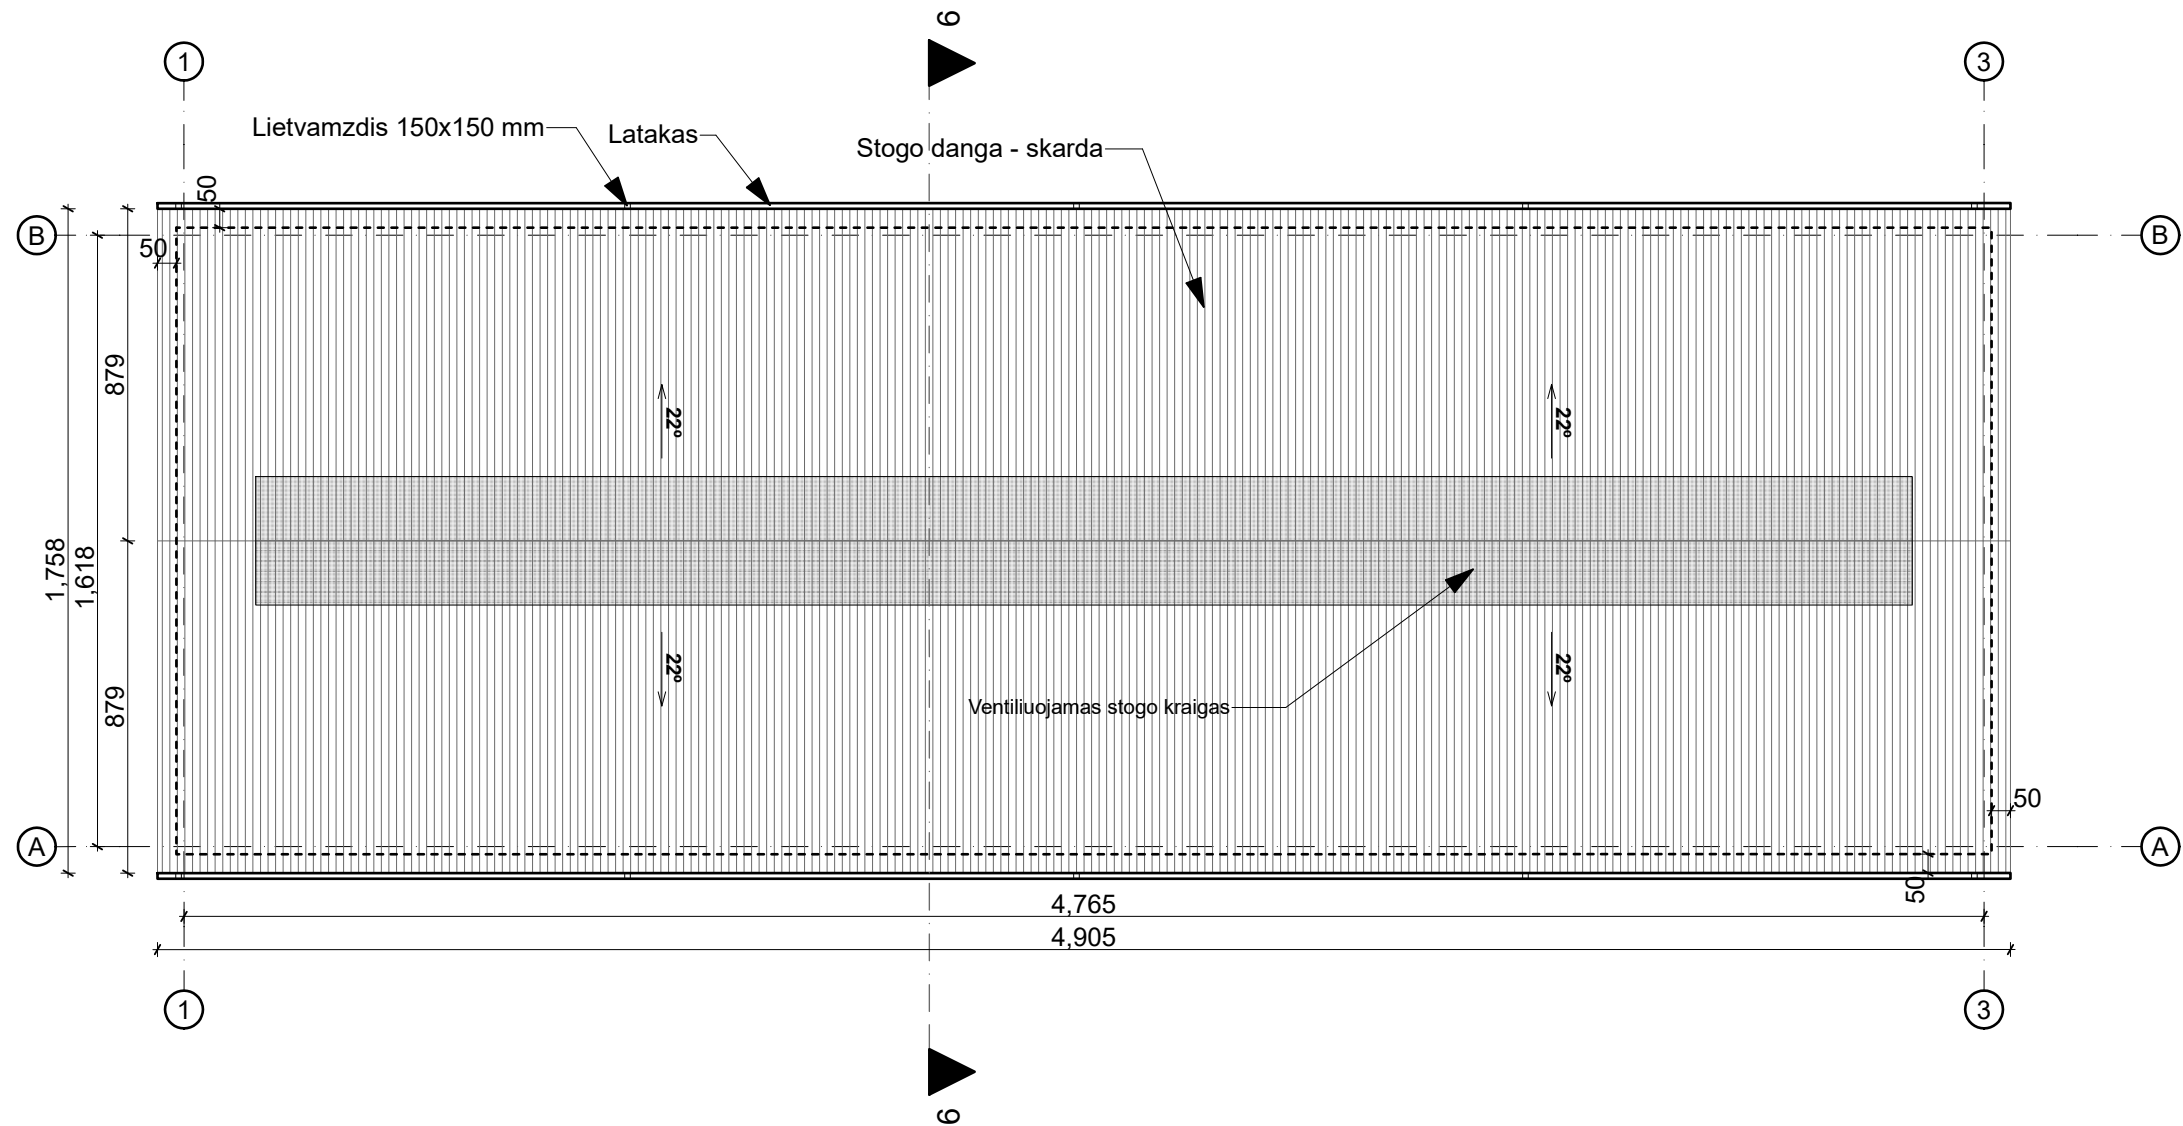

0	2023 05		Projektiniams pasiūlymams		
LAIDA	IŠLEIDIMO DATA		LAIDOS STATUSAS, KEITIMO PRIEŽASTIS (JEI TAIKOMA)		
KVAL. PATV. DOK.NR	 ARCHERA Projektavimo studija "Archera", UAB, Įm. k. 303274162; Kęstučio 11, Telšiai. Tel: +370 605 95977		STATINIO PROJEKTO PAVADINIMAS		
			Kitos (fermų) paskirties pastatų, pagalbinio ūkio paskirties pastatų, kitos (ūkio) paskirties pastato, kitos paskirties inžinerinių statinių, Kudrėnų kaime, Užliedžių seniūnijoje, Kauno rajone (sklypo unikalus Nr. 4400-2534-5217) statybos projektas		
34672	PV	M. Trečiokas	STATINIO NUMERIS IR PAVADINIMAS		
	PV asist.	A. Nagytė-Razminienė	1.7 Prieauglio tvartas		
A 2083	PDV	E. Narmontas	DOKUMENTO PAVADINIMAS		Laida
	DIZ.	G. Šalkauskis	Stogo planas M 1:200		0
LT	STATYTOJAS IR (ARBA) UŽSAKOVAS Lietuvos sveikatos mokslų universitetas		DOKUMENTO ŽYMUO		Lapas
			2022/44-PP-SA.BR-28		Lapų
				1	1

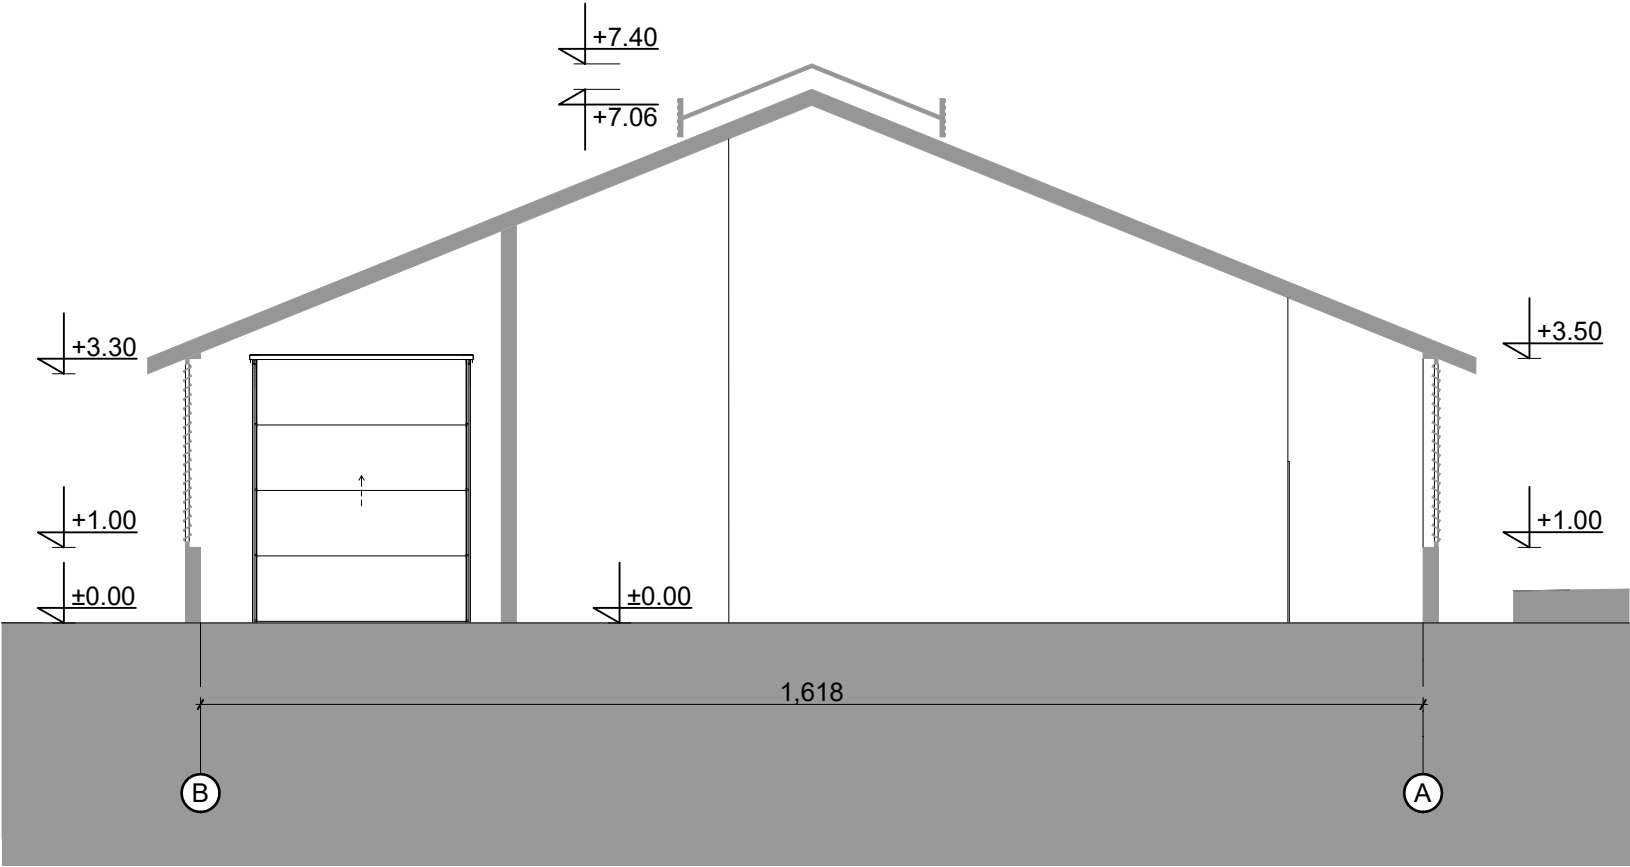


0	2023 05	Projektiniams pasiūlymams			
LAIDA	IŠLEIDIMO DATA	LAIDOS STATUSAS, KEITIMO PRIEŽASTIS (JEI TAIKOMA)			
KVAL. PATV. DOK.NR	 ARCHERA Projektavimo studija "Archera", UAB, Jm. k. 303274162; Kęstučio 11, Telšiai. Tel: +370 605 95977		STATINIO PROJEKTO PAVADINIMAS		
			Kitos (fermų) paskirties pastatų, pagalbinio ūkio paskirties pastatų, kitos (ūkio) paskirties pastato, kitos paskirties inžinerinių statinių, Kudrėnų kaime, Užliedžių seniūnijoje, Kauno rajone (sklypo unikalus Nr. 4400-2534-5217) statybos projektas		
34672	PV	M. Trečiokas	STATINIO NUMERIS IR PAVADINIMAS		
	PV asist.	A. Nagytė-Razminienė			
A 2083	PDV	E. Narmontas	DOKUMENTO PAVADINIMAS		Laida
	DIZ.	G. Šalkauskis	Pjūvis 6-6 M 1:100		0
LT	STATYTOJAS IR (ARBA) UŽSAKOVAS Lietuvos sveikatos mokslų universitetas		DOKUMENTO ŽYMUO		Lapas
			2022/44-PP-SA.BR-29		Lapų
					1
				1	1

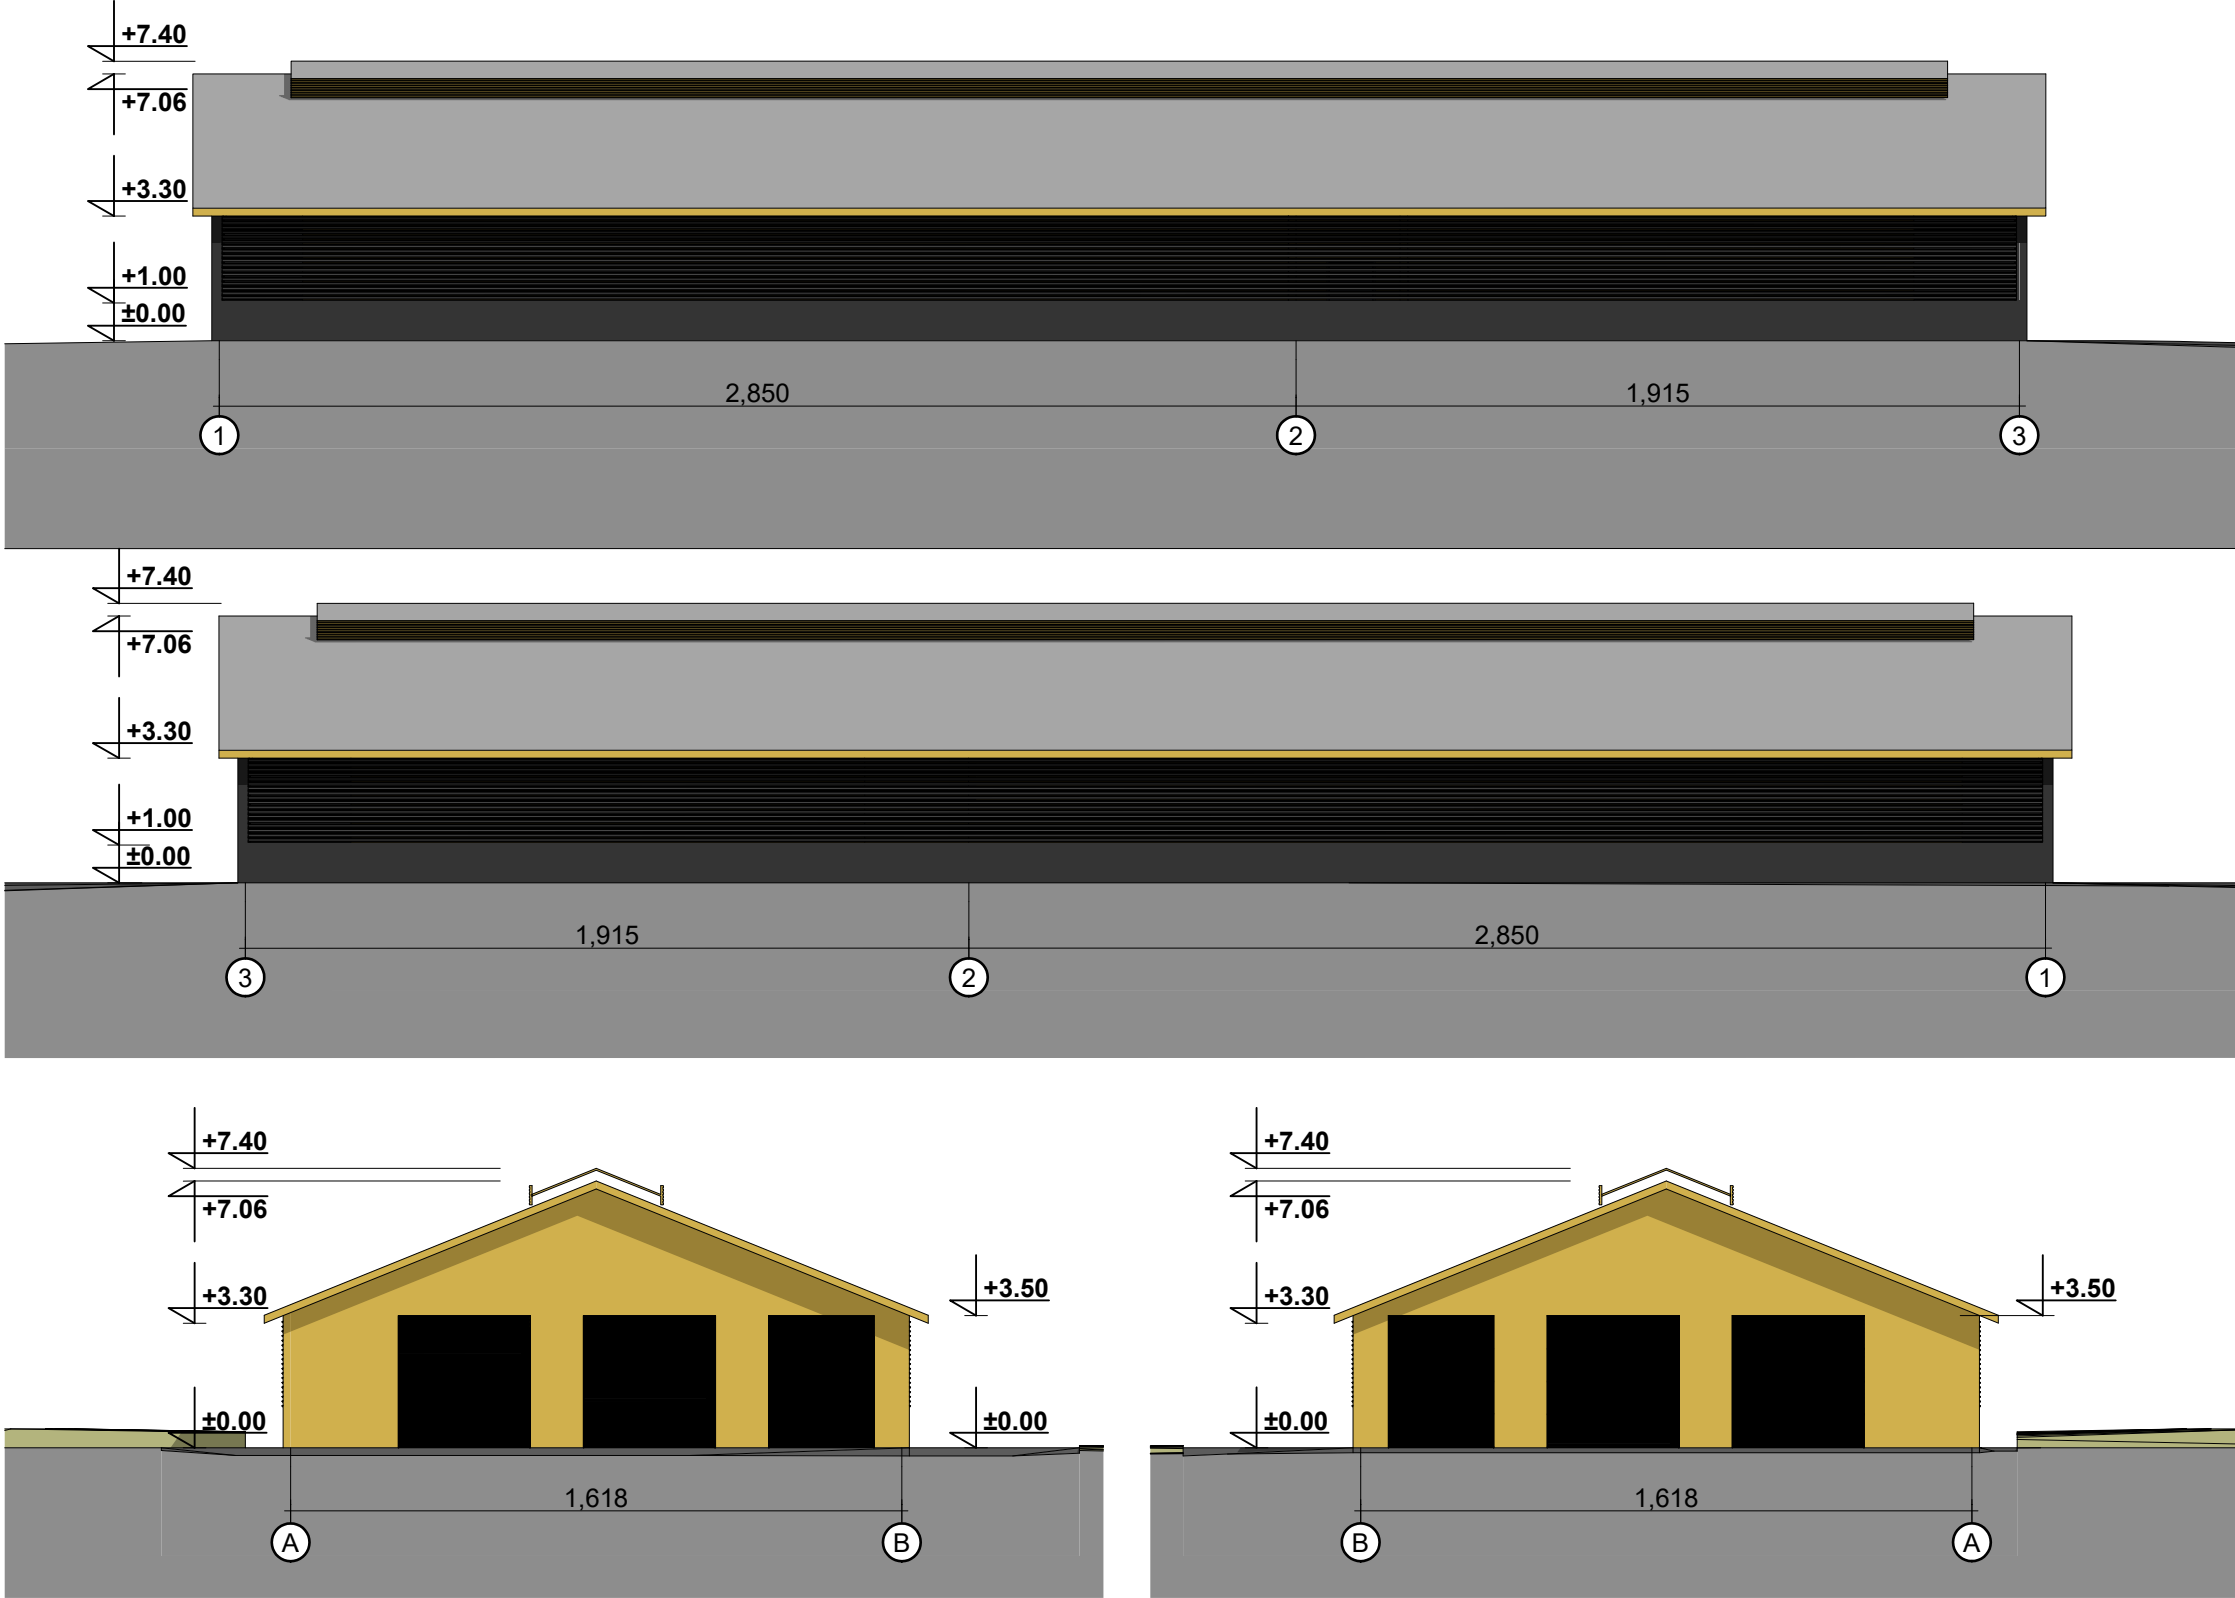

Bendras fasadų apdailos žiniaraštis


Žymuo	Pavadinimas
	Fasadų apdailos plokštės. Spalva artima NCS S 2005-Y50R
	Daugiasluoksnės fasadų plokštės. Spalva artima NCS S 7000-N
	Fasadų apdailos plokštės. Spalva artima NCS S 1080-Y10R
	Ventiliacinės užuolaidos. Spalva artima NCS S 7000-N
	Stogo danga - skarda. Spalva - artima RAL 9007
	Langų rėmai ir durų varčios, vartai. Spalva artima NCS S 7000-N

0	2023 05		Projektiniams pasiūlymams			
LAIDA	IŠLEIDIMO DATA		LAIDOS STATUSAS, KEITIMO PRIEŽASTIS (JEI TAIKOMA)			
KVAL. PATV. DOK.NR	 ARCHERA Projektavimo studija "Archera", UAB, Jm. k. 303274162; Kęstučio 11, Telšiai. Tel: +370 605 95977		STATINIO PROJEKTO PAVADINIMAS			
			Kitos (fermų) paskirties pastatų, pagalbinio ūkio paskirties pastatų, kitos (ūkio) paskirties pastato, kitos paskirties inžinerinių statinių, Kudrėnų kaime, Užliedžių seniūnijoje, Kauno rajone (sklypo unikalus Nr. 4400-2534-5217) statybos projektas			
34672	PV	M. Trečiokas	STATINIO NUMERIS IR PAVADINIMAS			
	PV asist.	A. Nagytė-Razminienė				
A 2083	PDV	E. Narmontas	DOKUMENTO PAVADINIMAS			Laida
	DIZ.	G. Šalkauskis	Fasadai M 1:200			0
LT	STATYTOJAS IR (ARBA) UŽSAKOVAS Lietuvos sveikatos mokslų universitetas		DOKUMENTO ŽYMUO			Lapas
			2022/44-PP-SA.BR-30			Lapų
						1
						1

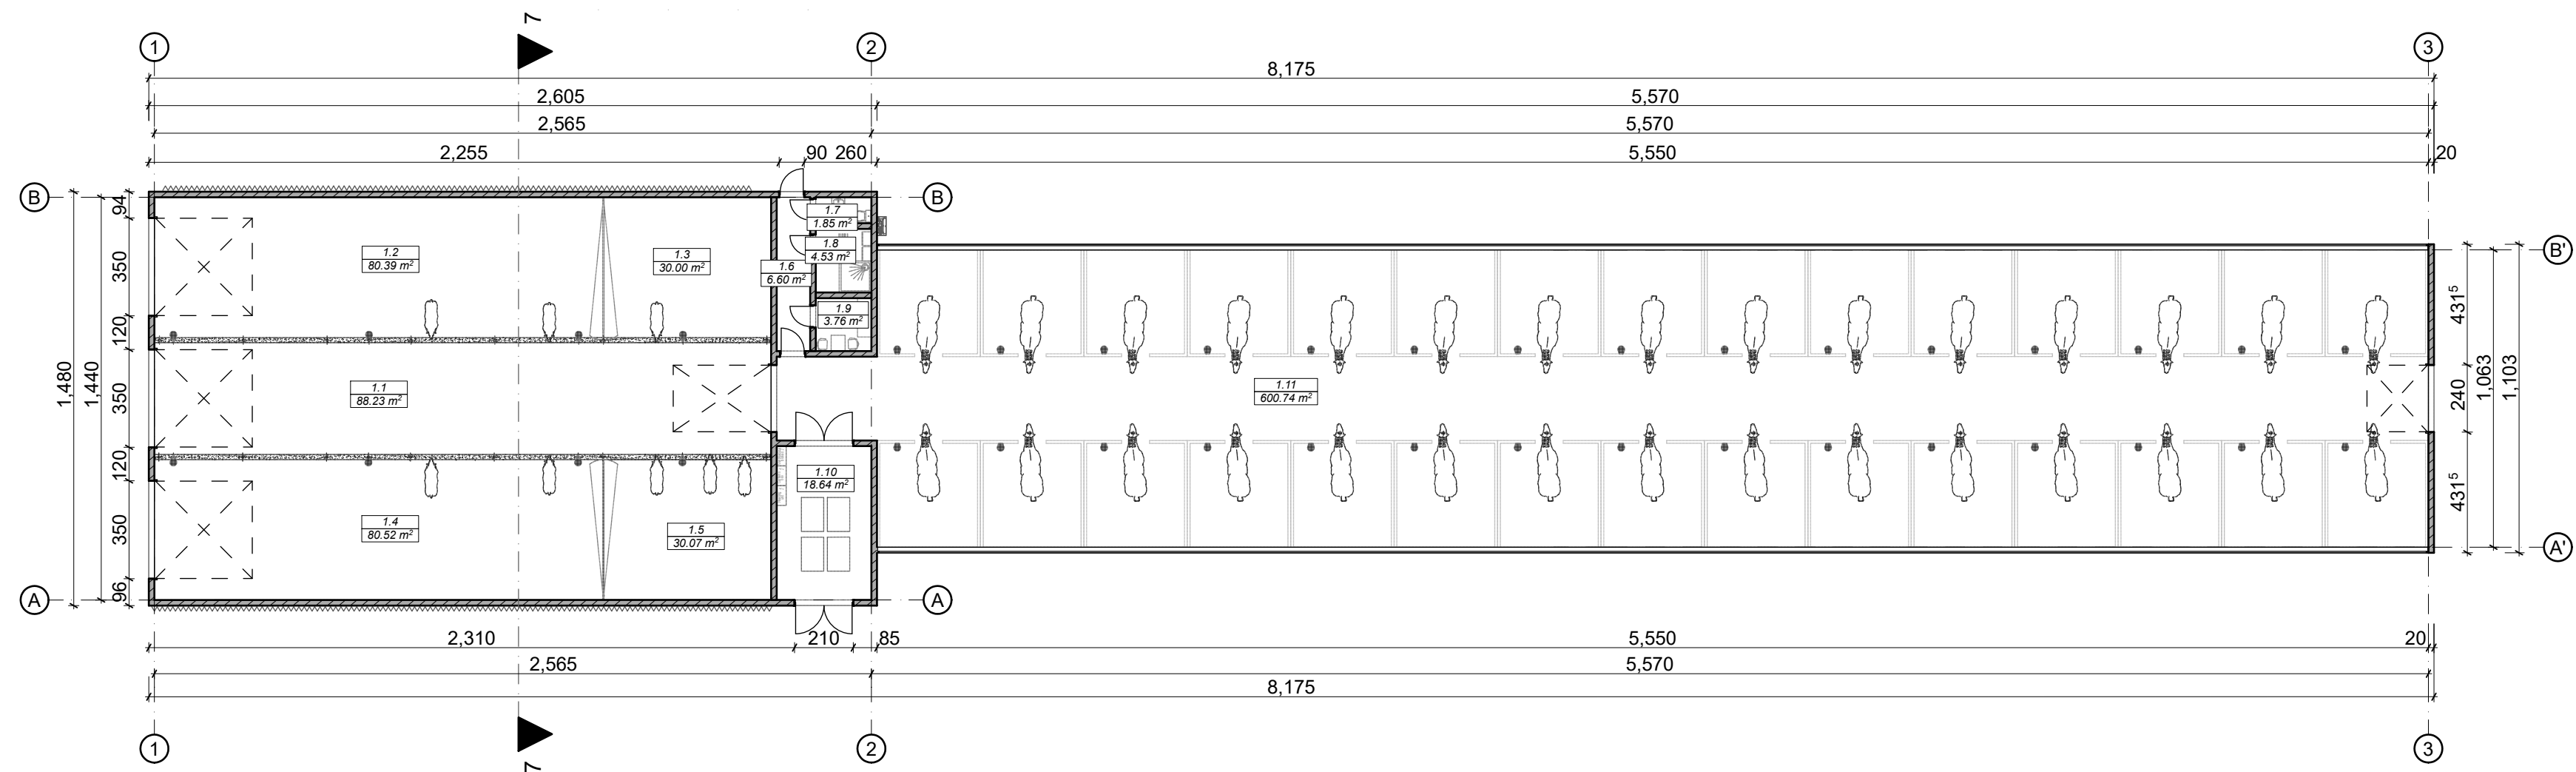


Pirmo aukšto patalpų eksplikacija		
Patalpos Nr.	Patalpos pavadinimas	Plotas, kv.m.
1.1	Vaikščiavimo takas	88.23
1.2	Avių, ožkų gardas	80.39
1.3	Avių, ožkų gardas	30.00
1.4	Avių, ožkų gardas	80.52
1.5	Avių, ožkų gardas	30.07
1.6	Koridorius	6.60
1.7	WC	1.85
1.8	Dušas	4.53
1.9	Kabinetas	3.76
1.10	Sandėlis	18.64
1.11	Žirgų gardas	600.74
		945.33 m²





0	2023 05	Projektiniams pasiūlymams	
LAIDA	IŠLEIDIMO DATA	LAIDOS STATUSAS, KEITIMO PRIEŽASTIS (JEI TAIKOMA)	
KVAL. PATV. DOK.NR	 Projektavimo studija "Archera", UAB, im. N. 303274162, Kęstutio 11, Telšiai. Tel. +370 695 96977	STATINIO PROJEKTO PAVADINIMAS Kitos (fermų) paskirties pastatų, pagalbinio ūkio paskirties pastatų, kitos (ūkio) paskirties pastato, kitos paskirties inžinerinių statinių, Kudrėnų kaime, Užliedžių seniūnijoje, Kauno rajone (sklypo unikalus Nr. 4400-2534-5217) statybos projektas	
		STATINIO NUMERIS IR PAVADINIMAS 1.8 Žirgų, avių, ožkų tvartas	
34672	PV	M. Trečiokas	
	PV asist.	A. Nagytė-Razminienė	
A 2083	PDV	E. Narmontas	
	DIZ.	G. Šalkauskis	
LT	STATYTOJAS IR (ARBA) UŽSAKOVAS Lietuvos sveikatos mokslų universitetas		Laida 0
	DOKUMENTO ŽYMUO 2022/44-PP-SA.BR-31		Lapas 1
			Lapy 1

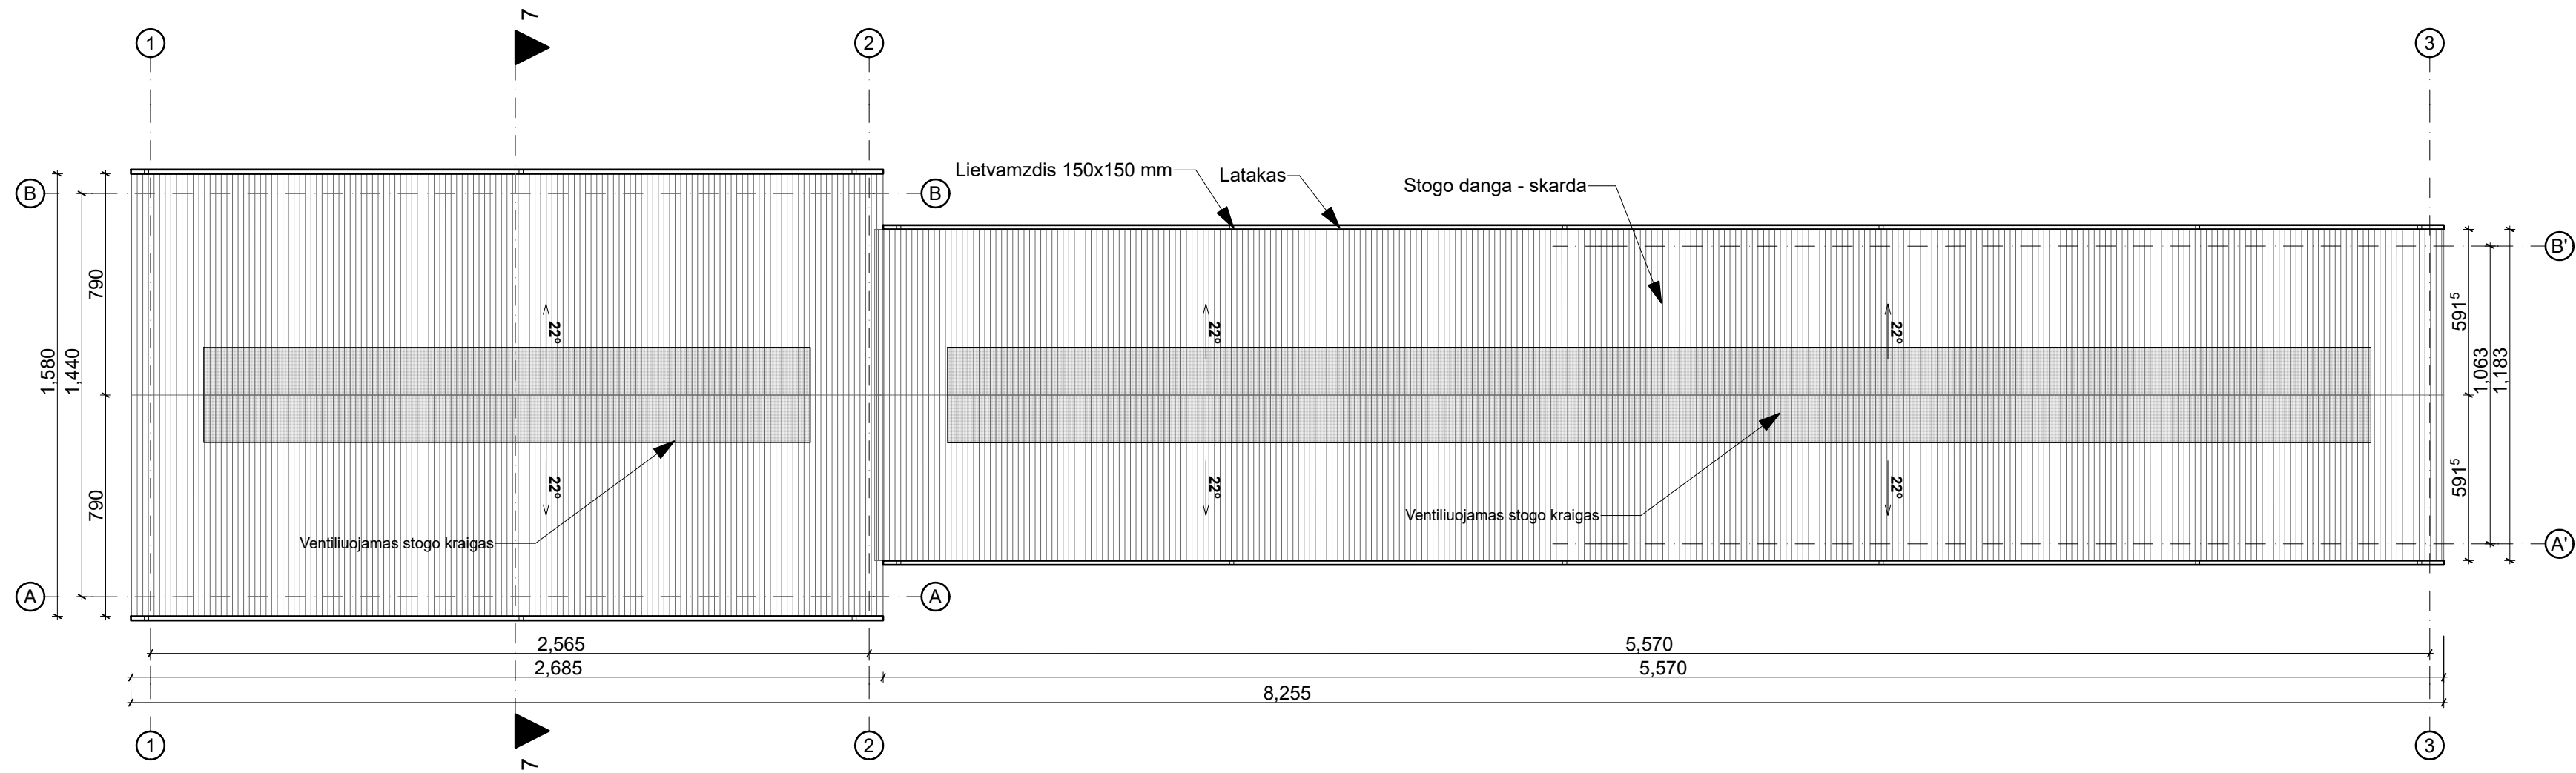

0	2023 05	Projektiniams pasiūlymams			
LAIDA	IŠLEIDIMO DATA	LAIDOS STATUSAS, KEITIMO PRIEŽASTIS (JEI TAIKOMA)			
KVAL. PATV. DOK.NR	 Projektavimo studija "Archera", UAB, im. N. 303274162; Kęstutio 11, Telšiai. Tel. +370 695 96977		STATINIO PROJEKTO PAVADINIMAS		
			Kitos (fermų) paskirties pastatų, pagalbinio ūkio paskirties pastatų, kitos (ūkio) paskirties pastato, kitos paskirties inžinerinių statinių, Kudrėnų kaime, Užliedžių seniūnijoje, Kauno rajone (sklypo unikalus Nr. 4400-2534-5217) statybos projektas		
34672	PV	M. Trečiokas	STATINIO NUMERIS IR PAVADINIMAS		
	PV asist.	A. Nagytė-Razminiene	1.8 Žirgų, avių, ožkų tvartas		
A 2083	PDV	E. Narmontas	DOKUMENTO PAVADINIMAS		
	DIZ.	G. Šalkauskis	Stogo planas M 1:200		
LT	STATYTOJAS IR (ARBA) UŽSAKOVAS Lietuvos sveikatos mokslų universitetas		DOKUMENTO ŽYMUO		
			2022/44-PP-SA.BR-32		
			Lapas	Lapy	
			1	1	

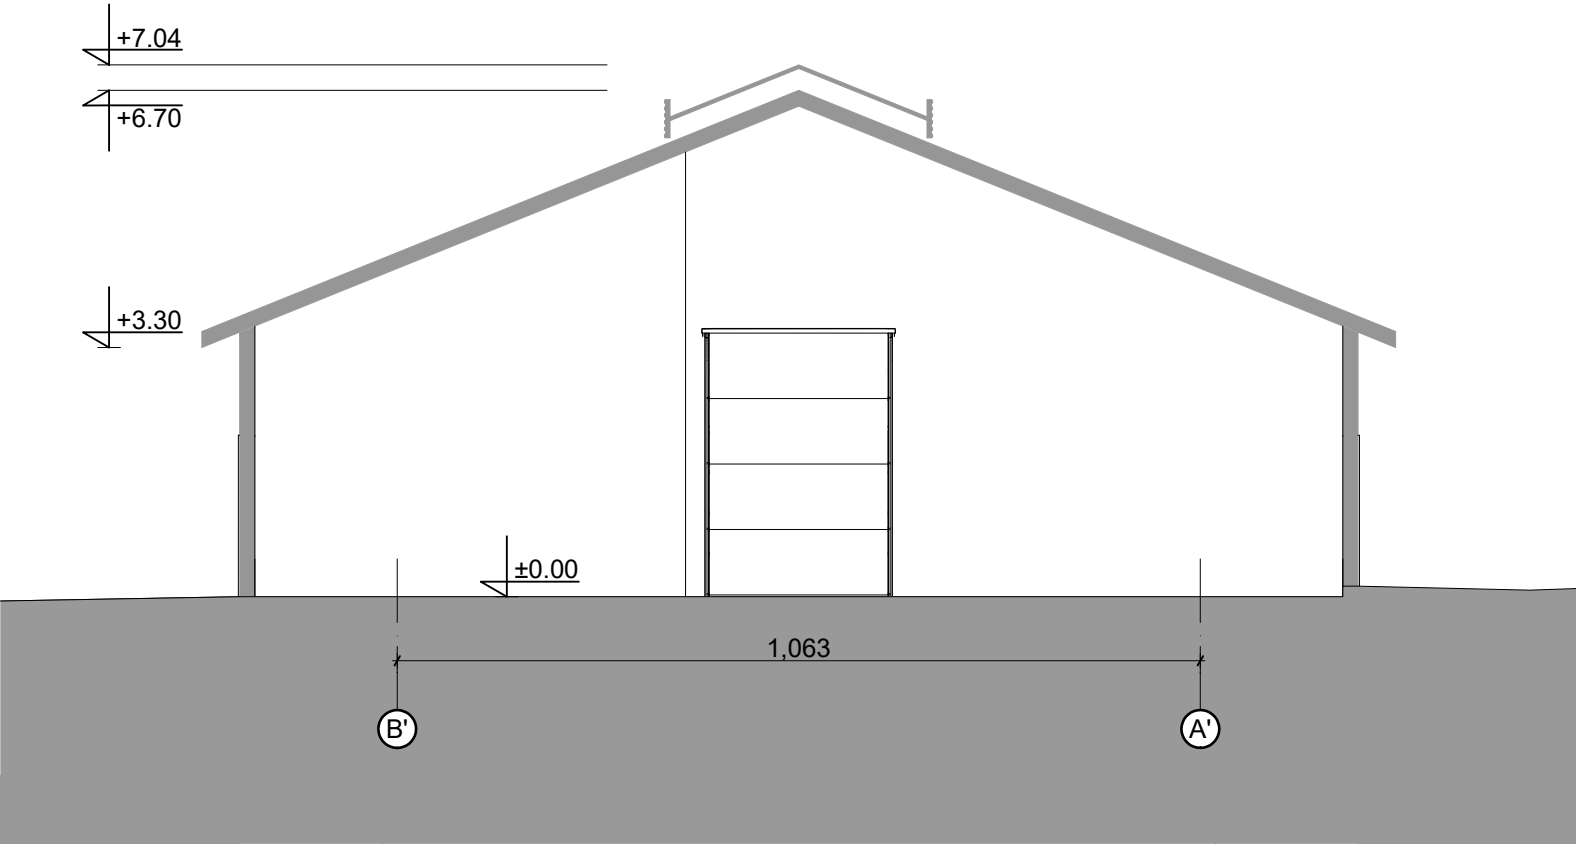


0	2023 05		Projektiniams pasiūlymams		
LAIDA	IŠLEIDIMO DATA		LAIDOS STATUSAS, KEITIMO PRIEŽASTIS (JEI TAIKOMA)		
KVAL. PATV. DOK.NR	 ARCHERA Projektavimo studija "Archera", UAB, Įm. k. 303274162; Kęstučio 11, Telšiai. Tel: +370 605 95977		STATINIO PROJEKTO PAVADINIMAS Kitos (fermų) paskirties pastatų, pagalbinio ūkio paskirties pastatų, kitos (ūkio) paskirties pastato, kitos paskirties inžinerinių statinių, Kudrėnų kaime, Užliedžių seniūnijoje, Kauno rajone (sklypo unikalus Nr. 4400-2534-5217) statybos projektas		
34672	PV	M. Trečiokas	STATINIO NUMERIS IR PAVADINIMAS		
	PV asist.	A. Nagytė-Razminienė	1.8 Žirgų, avių, ožkų tvartas		
A 2083	PDV	E. Narmontas	DOKUMENTO PAVADINIMAS		Laida
	DIZ.	G. Šalkauskis	Pjūvis 7-7 M 1:100		0
LT	STATYTOJAS IR (ARBA) UŽSAKOVAS Lietuvos sveikatos mokslų universitetas		DOKUMENTO ŽYMUO 2022/44-PP-SA.BR-33		Lapas
					Lapų
				1	1

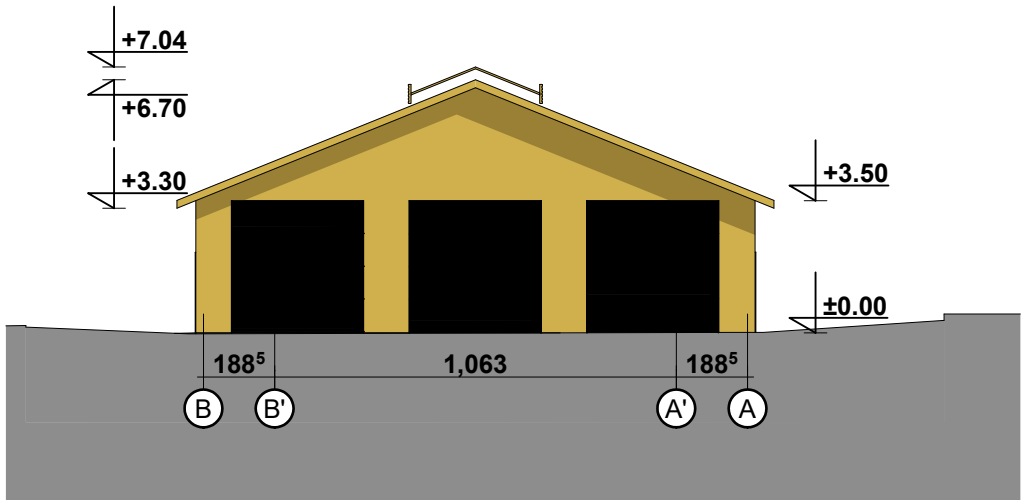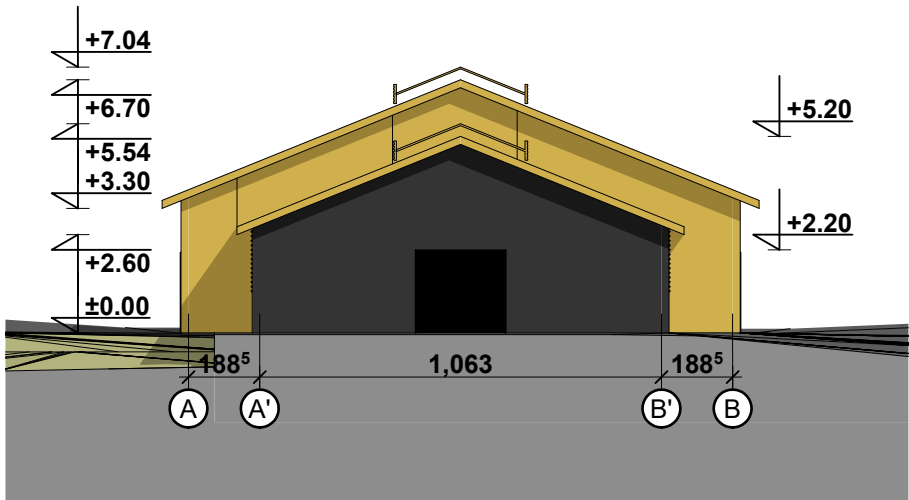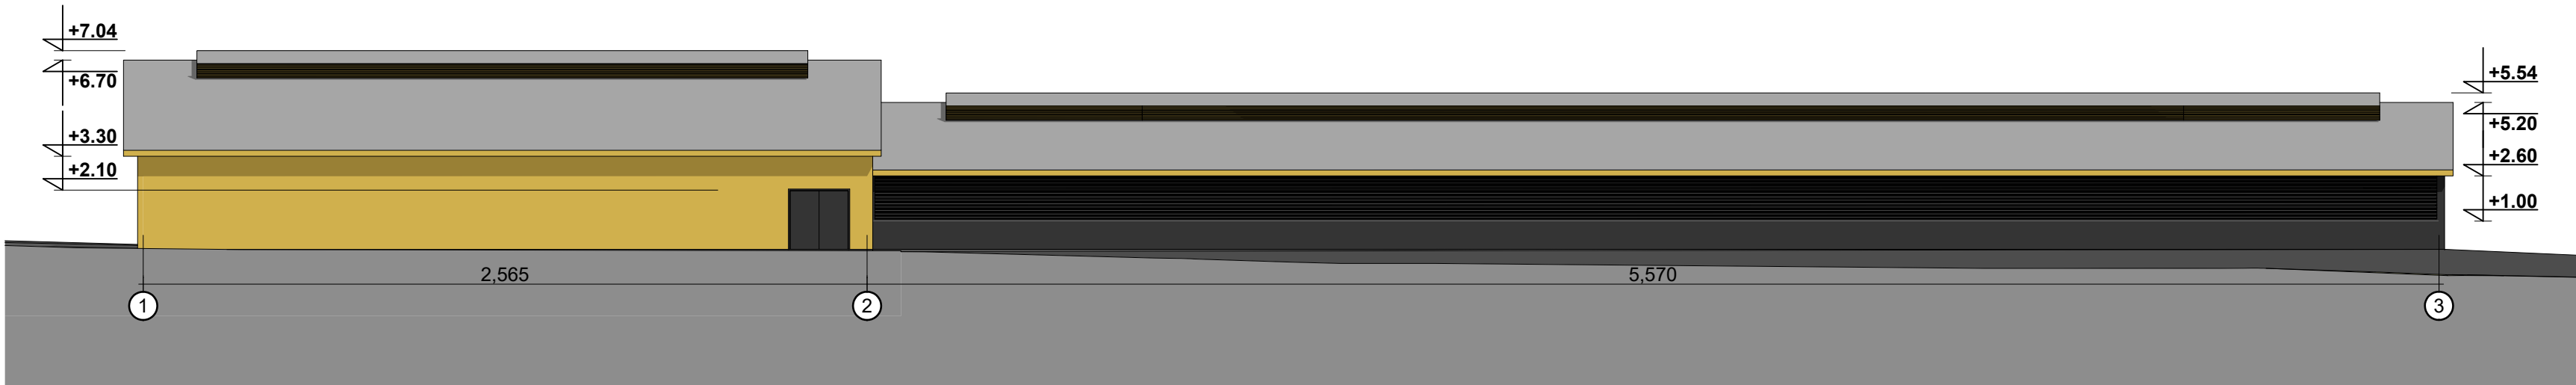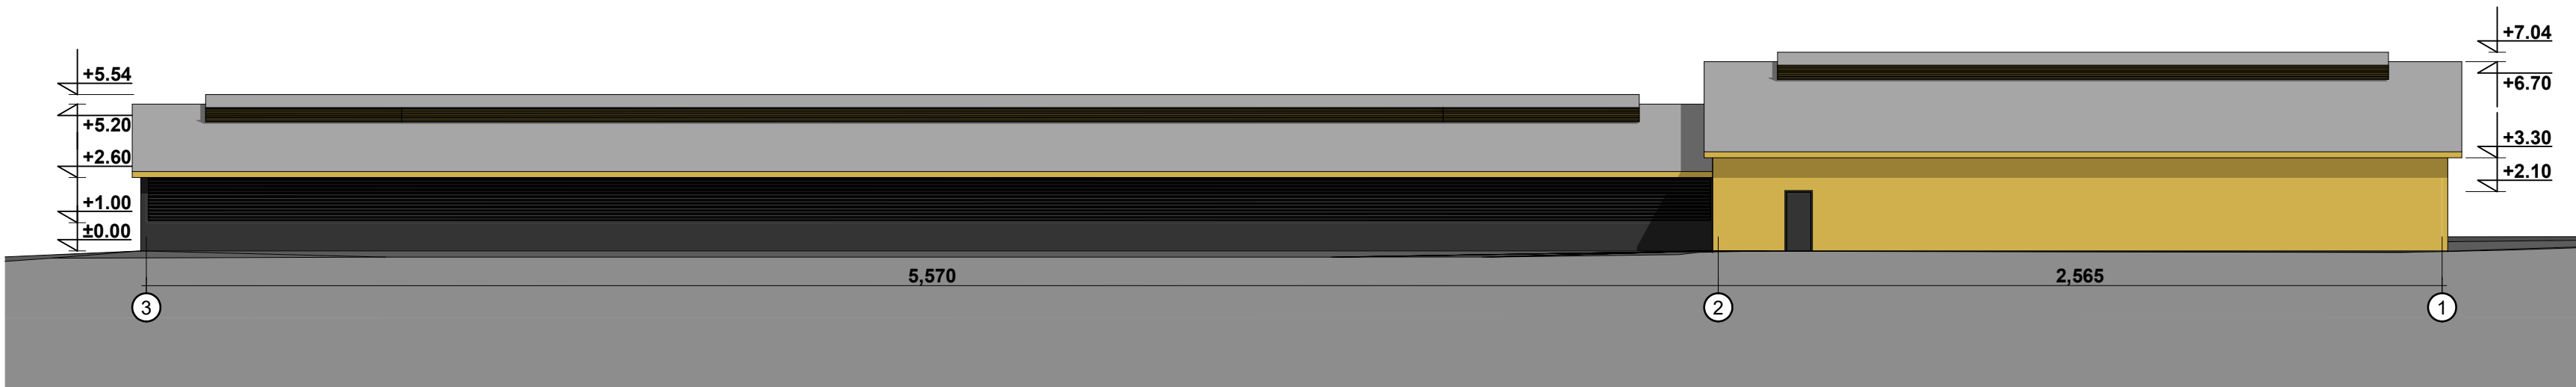


Bendras fasadų apdailos žiniaraštis

Žymuo	Pavadinimas
	Fasadų apdailos plokštės. Spalva artima NCS S 2005-Y50R
	Daugiasluoksnės fasadų plokštės. Spalva artima NCS S 7000-N
	Fasadų apdailos plokštės. Spalva artima NCS S 1080-Y10R
	Ventiliacinės užuolaidos. Spalva artima NCS S 7000-N
	Stogo danga - skarda. Spalva - artima RAL 9007
	Langų rėmai ir durų varčios, vartai. Spalva artima NCS S 7000-N


0	2023 05	Projektiniams pasiūlymams
LAIDA	IŠLEIDIMO DATA	LAIDOS STATUSAS, KEITIMO PRIEŽASTIS (JEI TAIKOMA)
KVAL. PATV. DOK.NR		STATINIO PROJEKTO PAVADINIMAS
34672	PV M. Trečiokas	Kitos (fermų) paskirties pastatų, pagalbinio ūkio paskirties pastatų, kitos (ūkio) paskirties pastato, kitos paskirties inžinerinių statinių, Kudrėnų kaime, Užliedžių seniūnijoje, Kauno rajone (sklypo unikalus Nr. 4400-2534-5217) statybos projektas
A 2083	PV asist. A. Nagytė-Razminiene	STATINIO NUMERIS IR PAVADINIMAS
	PDV E. Narmontas	1.8 Žirgų, avių, ožkų tvartas
	DIZ. G. Šalkauskis	DOKUMENTO PAVADINIMAS
LT	STATYTOJAS IR (ARBA) UŽSAKOVAS Lietuvos sveikatos mokslų universitetas	Fasadai M 1:200
		DOKUMENTO ŽYMUO
		2022/44-PP-SA.BR-34
		Lapas
		Lapy
		1
		1

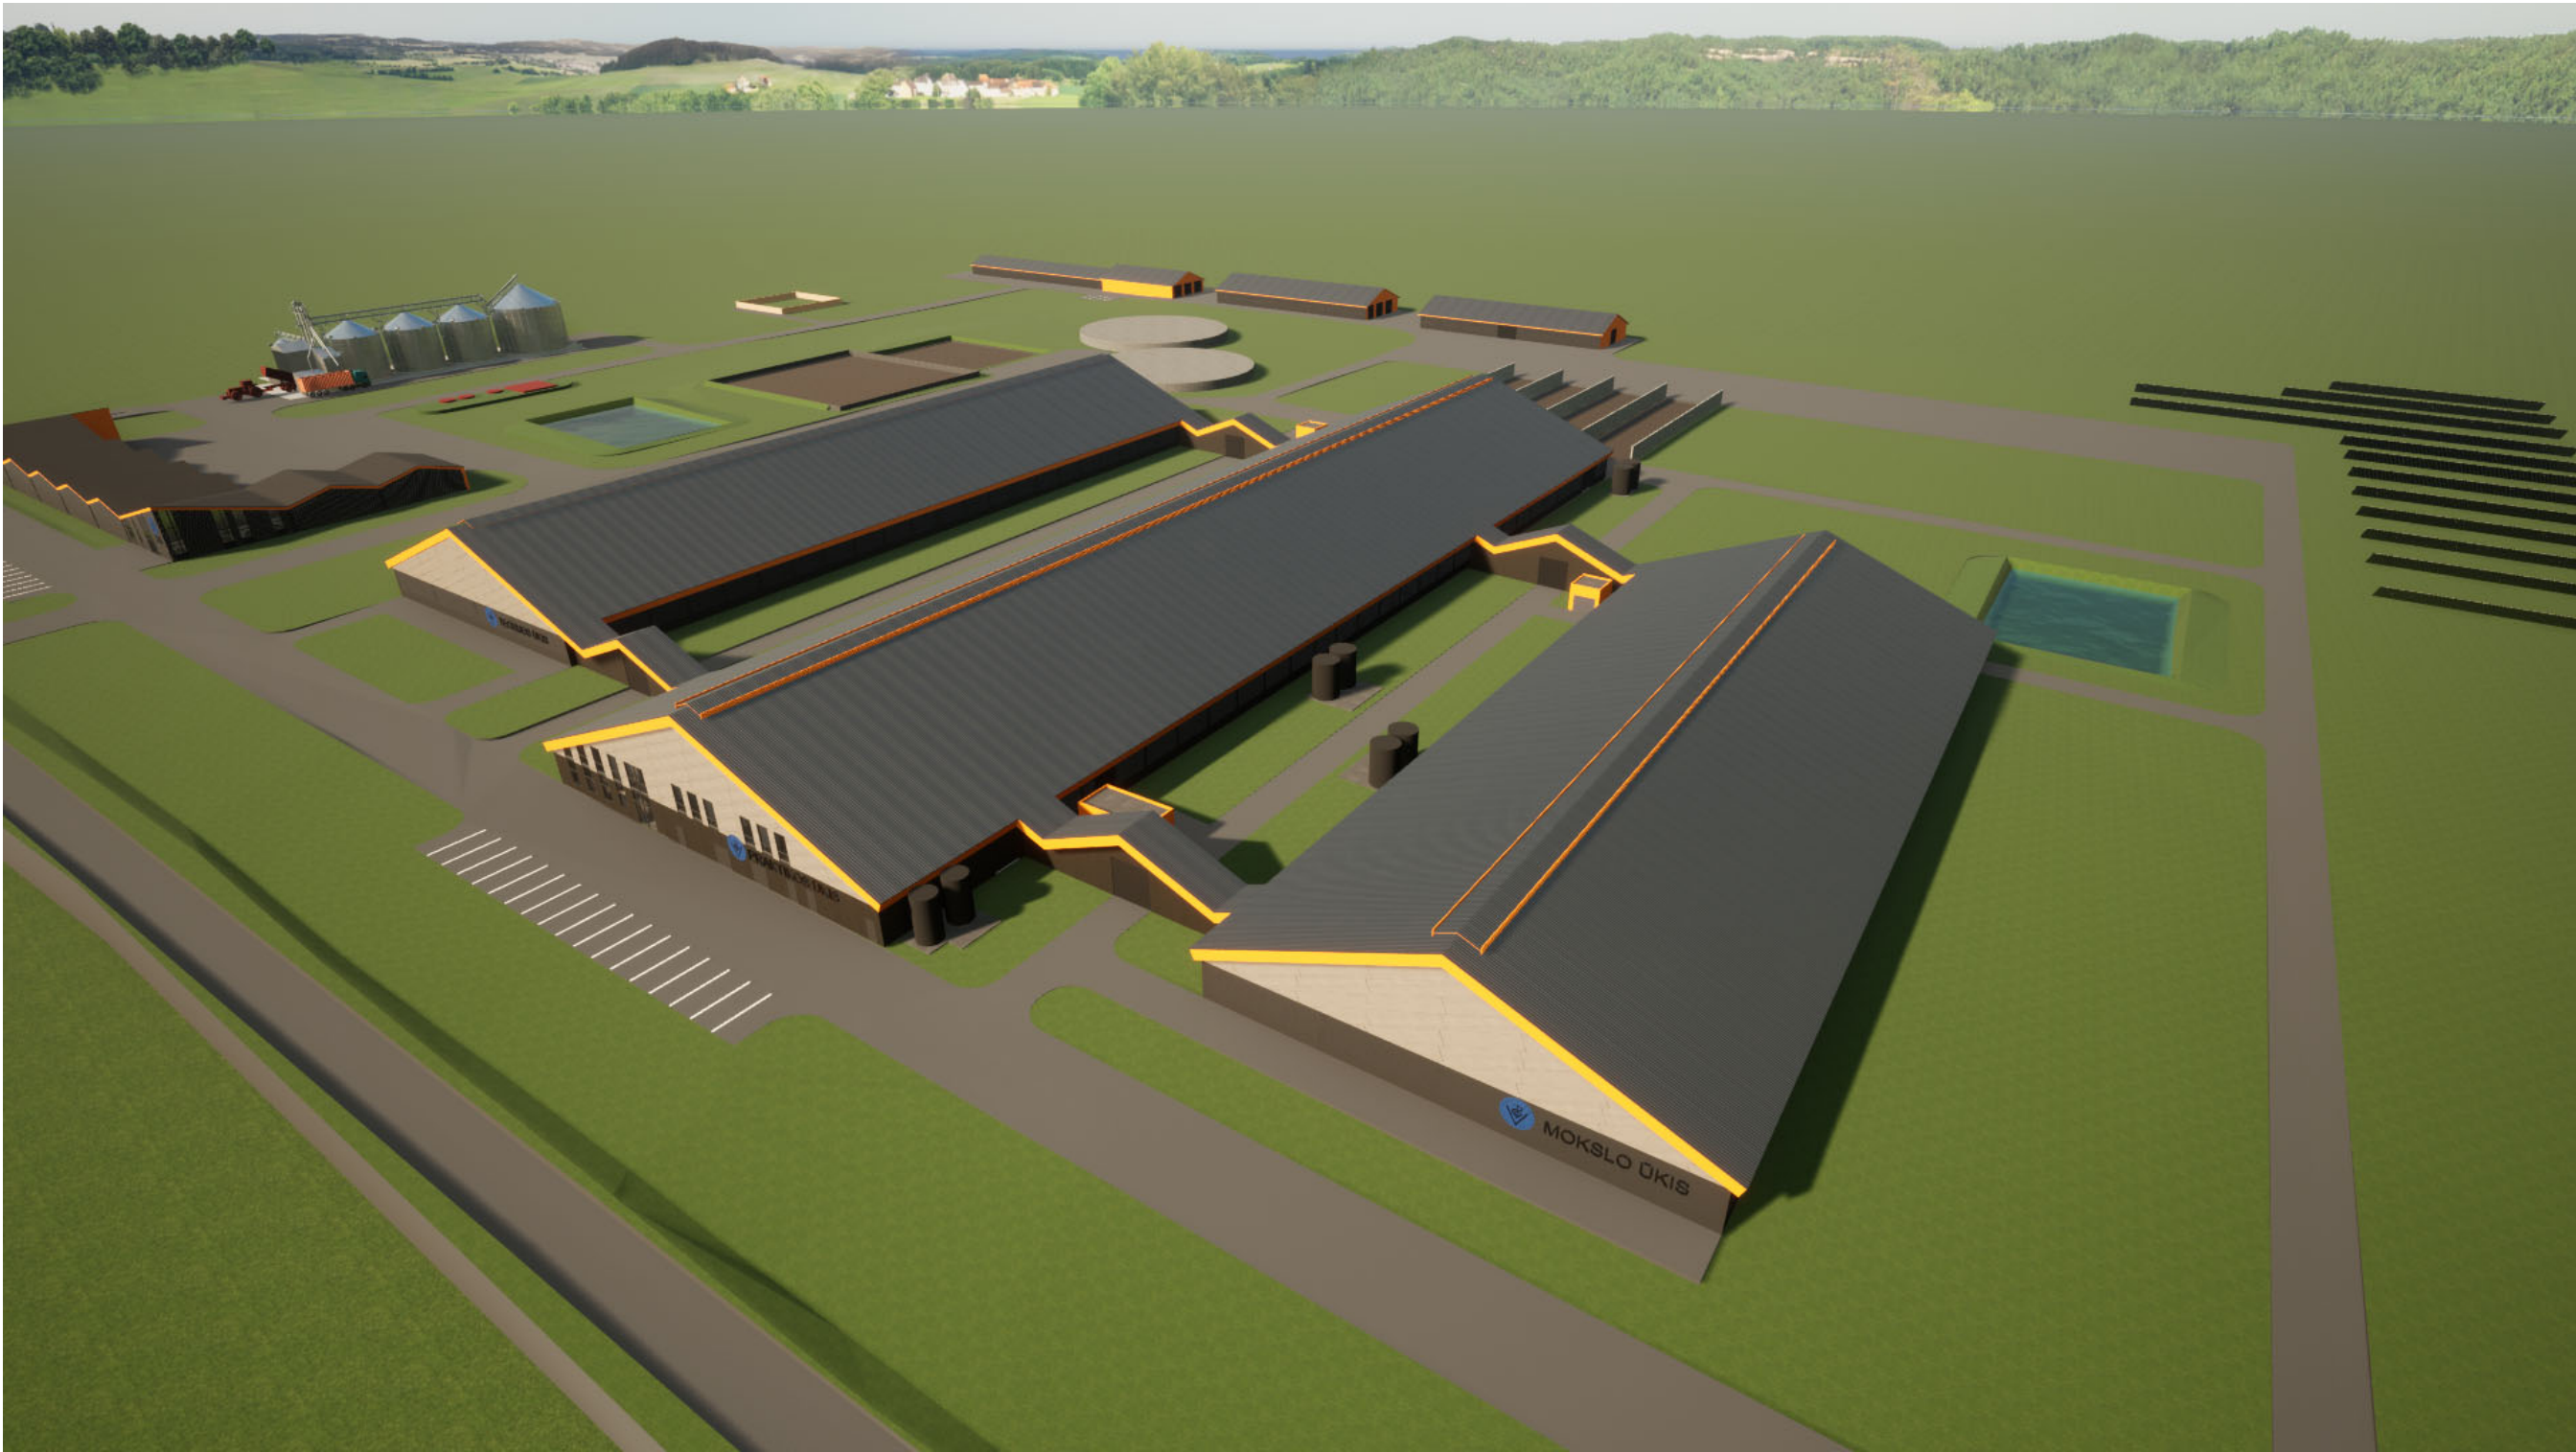


0	2023 05		Projektiniams pasiūlymams		
LAIDA	IŠLEIDIMO DATA		LAIDOS STATUSAS, KEITIMO PRIEŽASTIS (JEI TAIKOMA)		
KVAL. PATV. DOK.NR	 ARCHERA Projektavimo studija "Archera", UAB, Jm. k. 303274162; Kęstučio 11, Telšiai. Tel: +370 605 95977		STATINIO PROJEKTO PAVADINIMAS Kitos (fermų) paskirties pastatų, pagalbinio ūkio paskirties pastatų, kitos (ūkio) paskirties pastato, kitos paskirties inžinerinių statinių, Kudrėnų kaime, Užliedžių seniūnijoje, Kauno rajone (sklypo unikalus Nr. 4400-2534-5217) statybos projektas		
34672	PV	M. Trečiokas	STATINIO NUMERIS IR PAVADINIMAS		
	PV asist.	A. Nagytė-Razminienė			
A 2083	PDV	E. Narmontas	DOKUMENTO PAVADINIMAS		Laida
	DIZ.	G. Šalkauskis	Vizualizacijos		0
LT	STATYTOJAS IR (ARBA) UŽSAKOVAS Lietuvos sveikatos mokslų universitetas		DOKUMENTO ŽYMUO 2022/44-PP-SA.BR-35		Lapas
					Lapų
				1	4

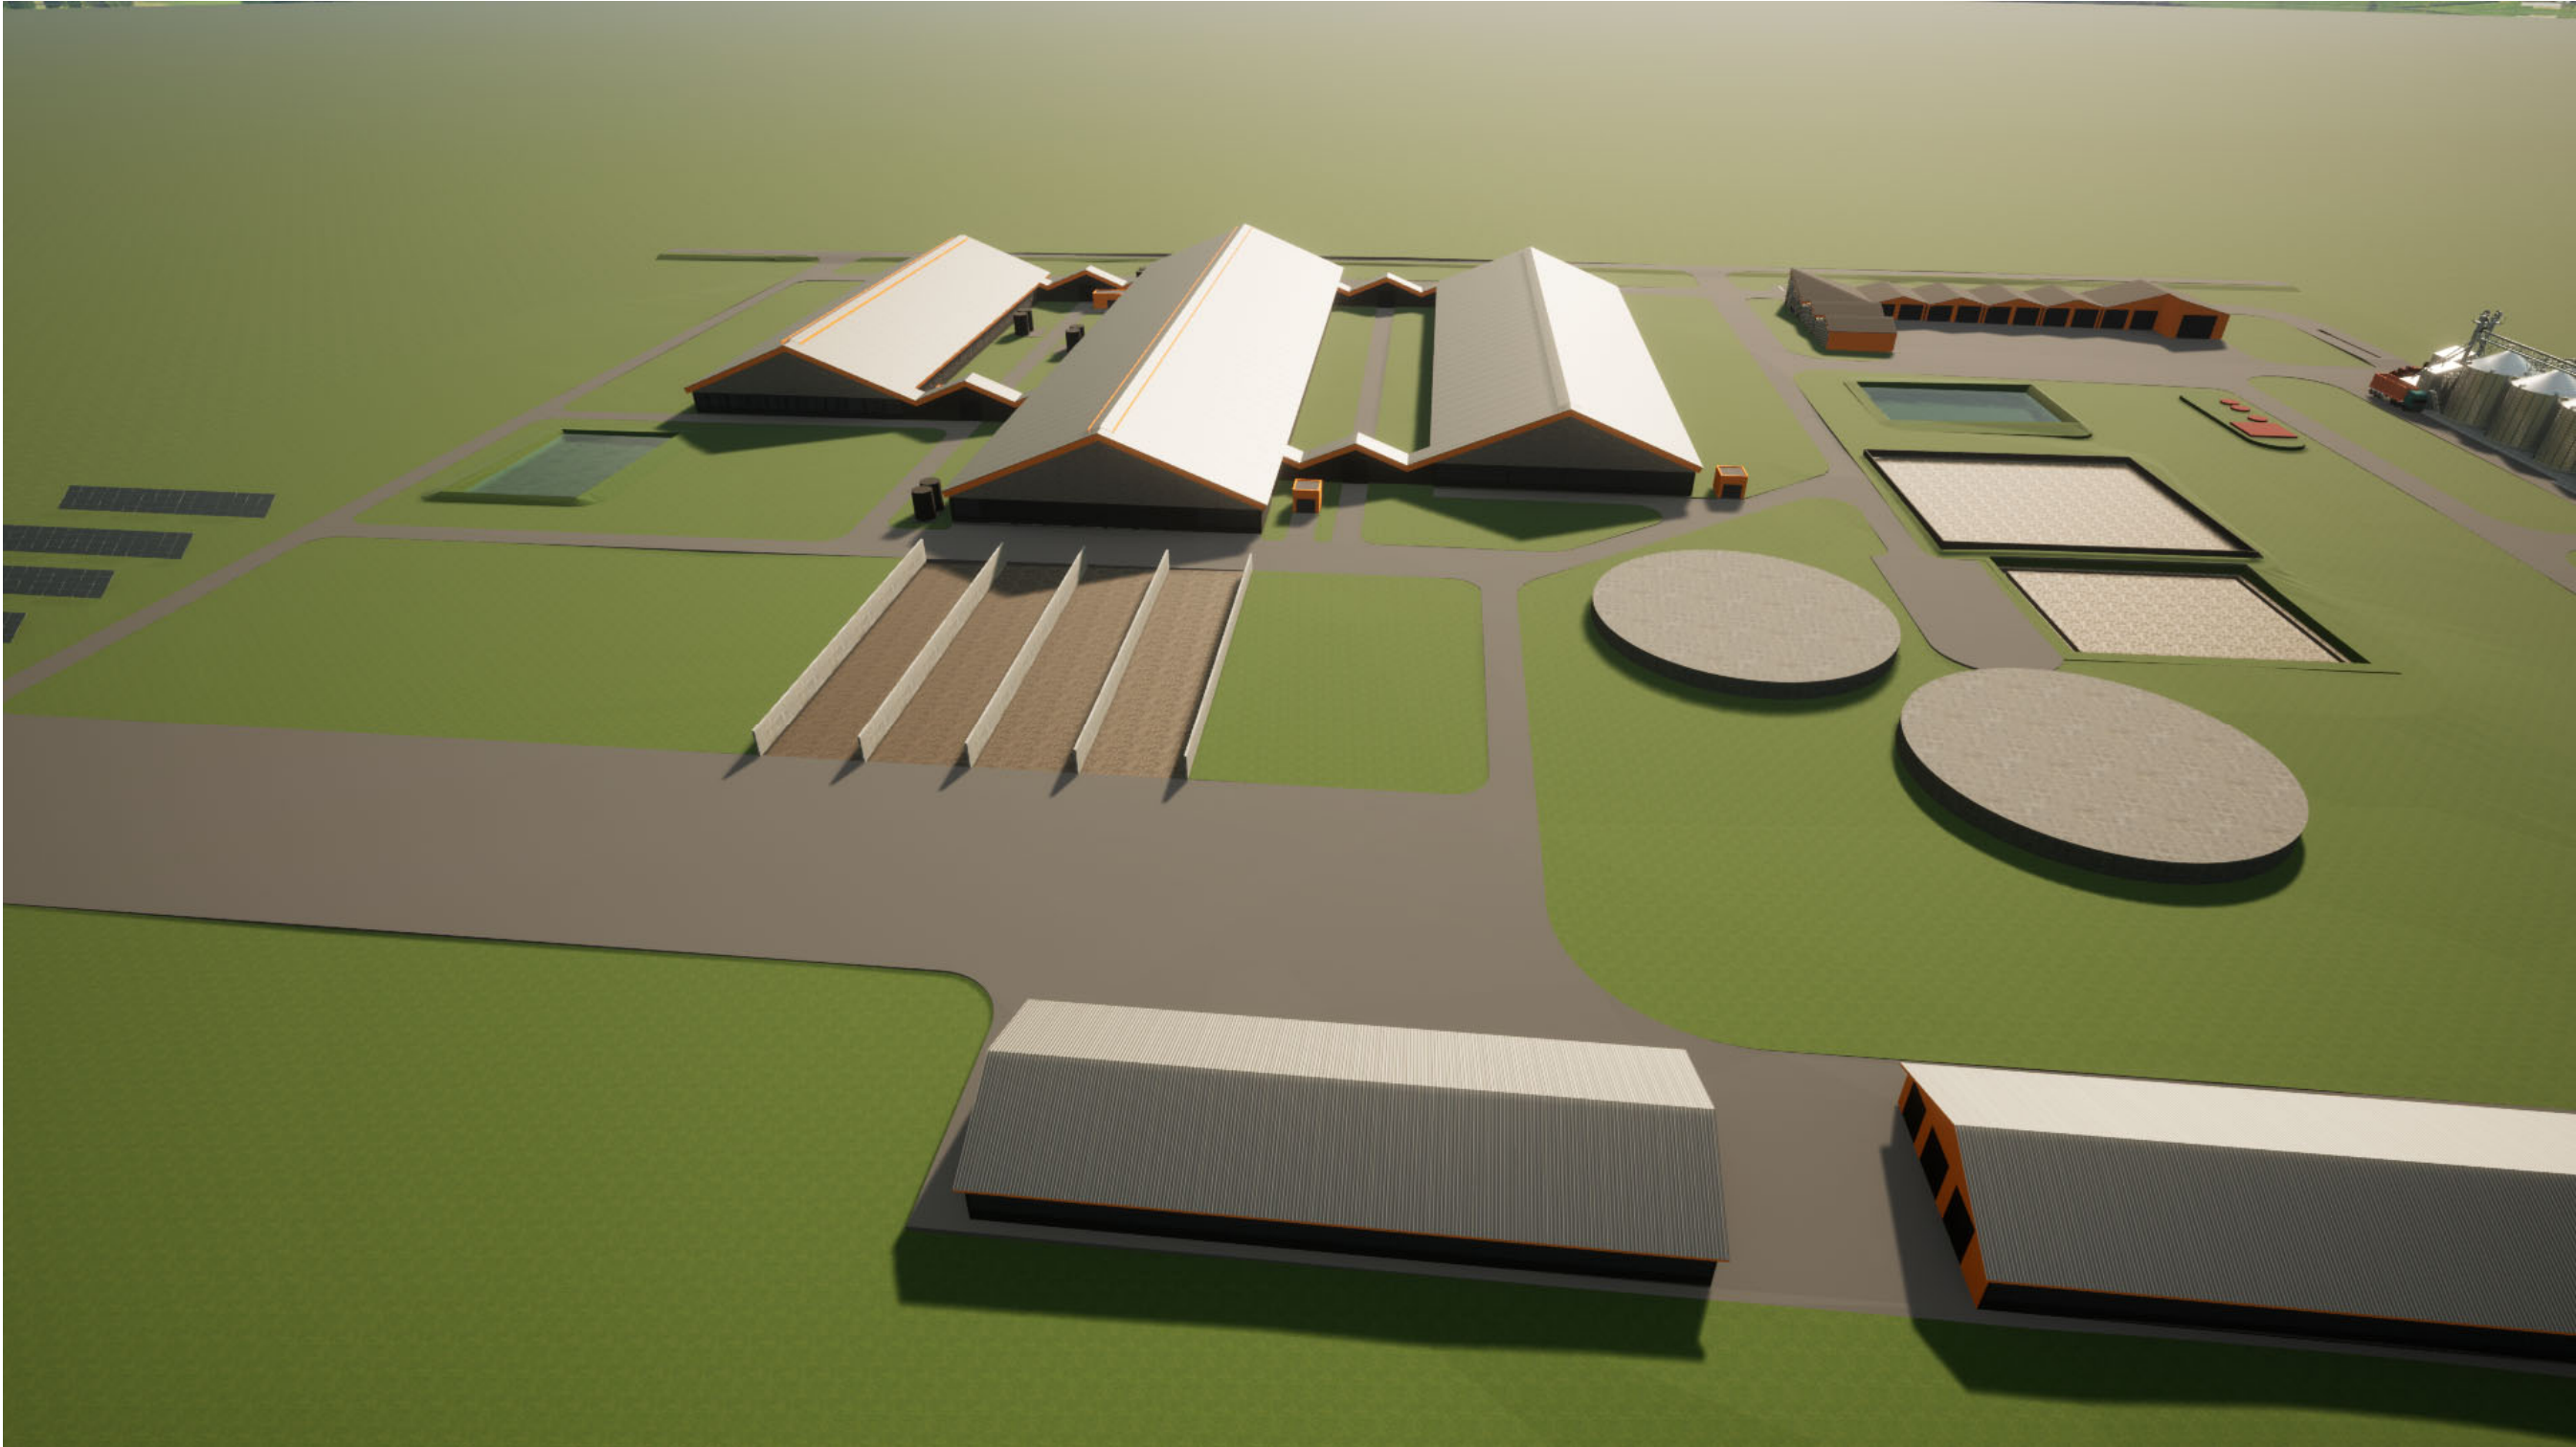

0	2023 05		Projektiniams pasiūlymams		
LAIDA	IŠLEIDIMO DATA		LAIDOS STATUSAS, KEITIMO PRIEŽASTIS (JEI TAIKOMA)		
KVAL. PATV. DOK.NR	 ARCHERA Projektavimo studija "Archera", UAB, Jm. k. 303274162; Kęstučio 11, Telšiai. Tel: +370 605 95977		STATINIO PROJEKTO PAVADINIMAS		
			Kitos (fermų) paskirties pastatų, pagalbinio ūkio paskirties pastatų, kitos (ūkio) paskirties pastato, kitos paskirties inžinerinių statinių, Kudrėnų kaime, Užliedžių seniūnijoje, Kauno rajone (sklypo unikalus Nr. 4400-2534-5217) statybos projektas		
34672	PV	M. Trečiokas	STATINIO NUMERIS IR PAVADINIMAS		
	PV asist.	A. Nagytė-Razminienė			
A 2083	PDV	E. Narmontas	DOKUMENTO PAVADINIMAS		Laida
	DIZ.	G. Šalkauskis	Vizualizacijos		0
LT	STATYTOJAS IR (ARBA) UŽSAKOVAS Lietuvos sveikatos mokslų universitetas		DOKUMENTO ŽYMUO		Lapas
			2022/44-PP-SA.BR-35		Lapų
					2

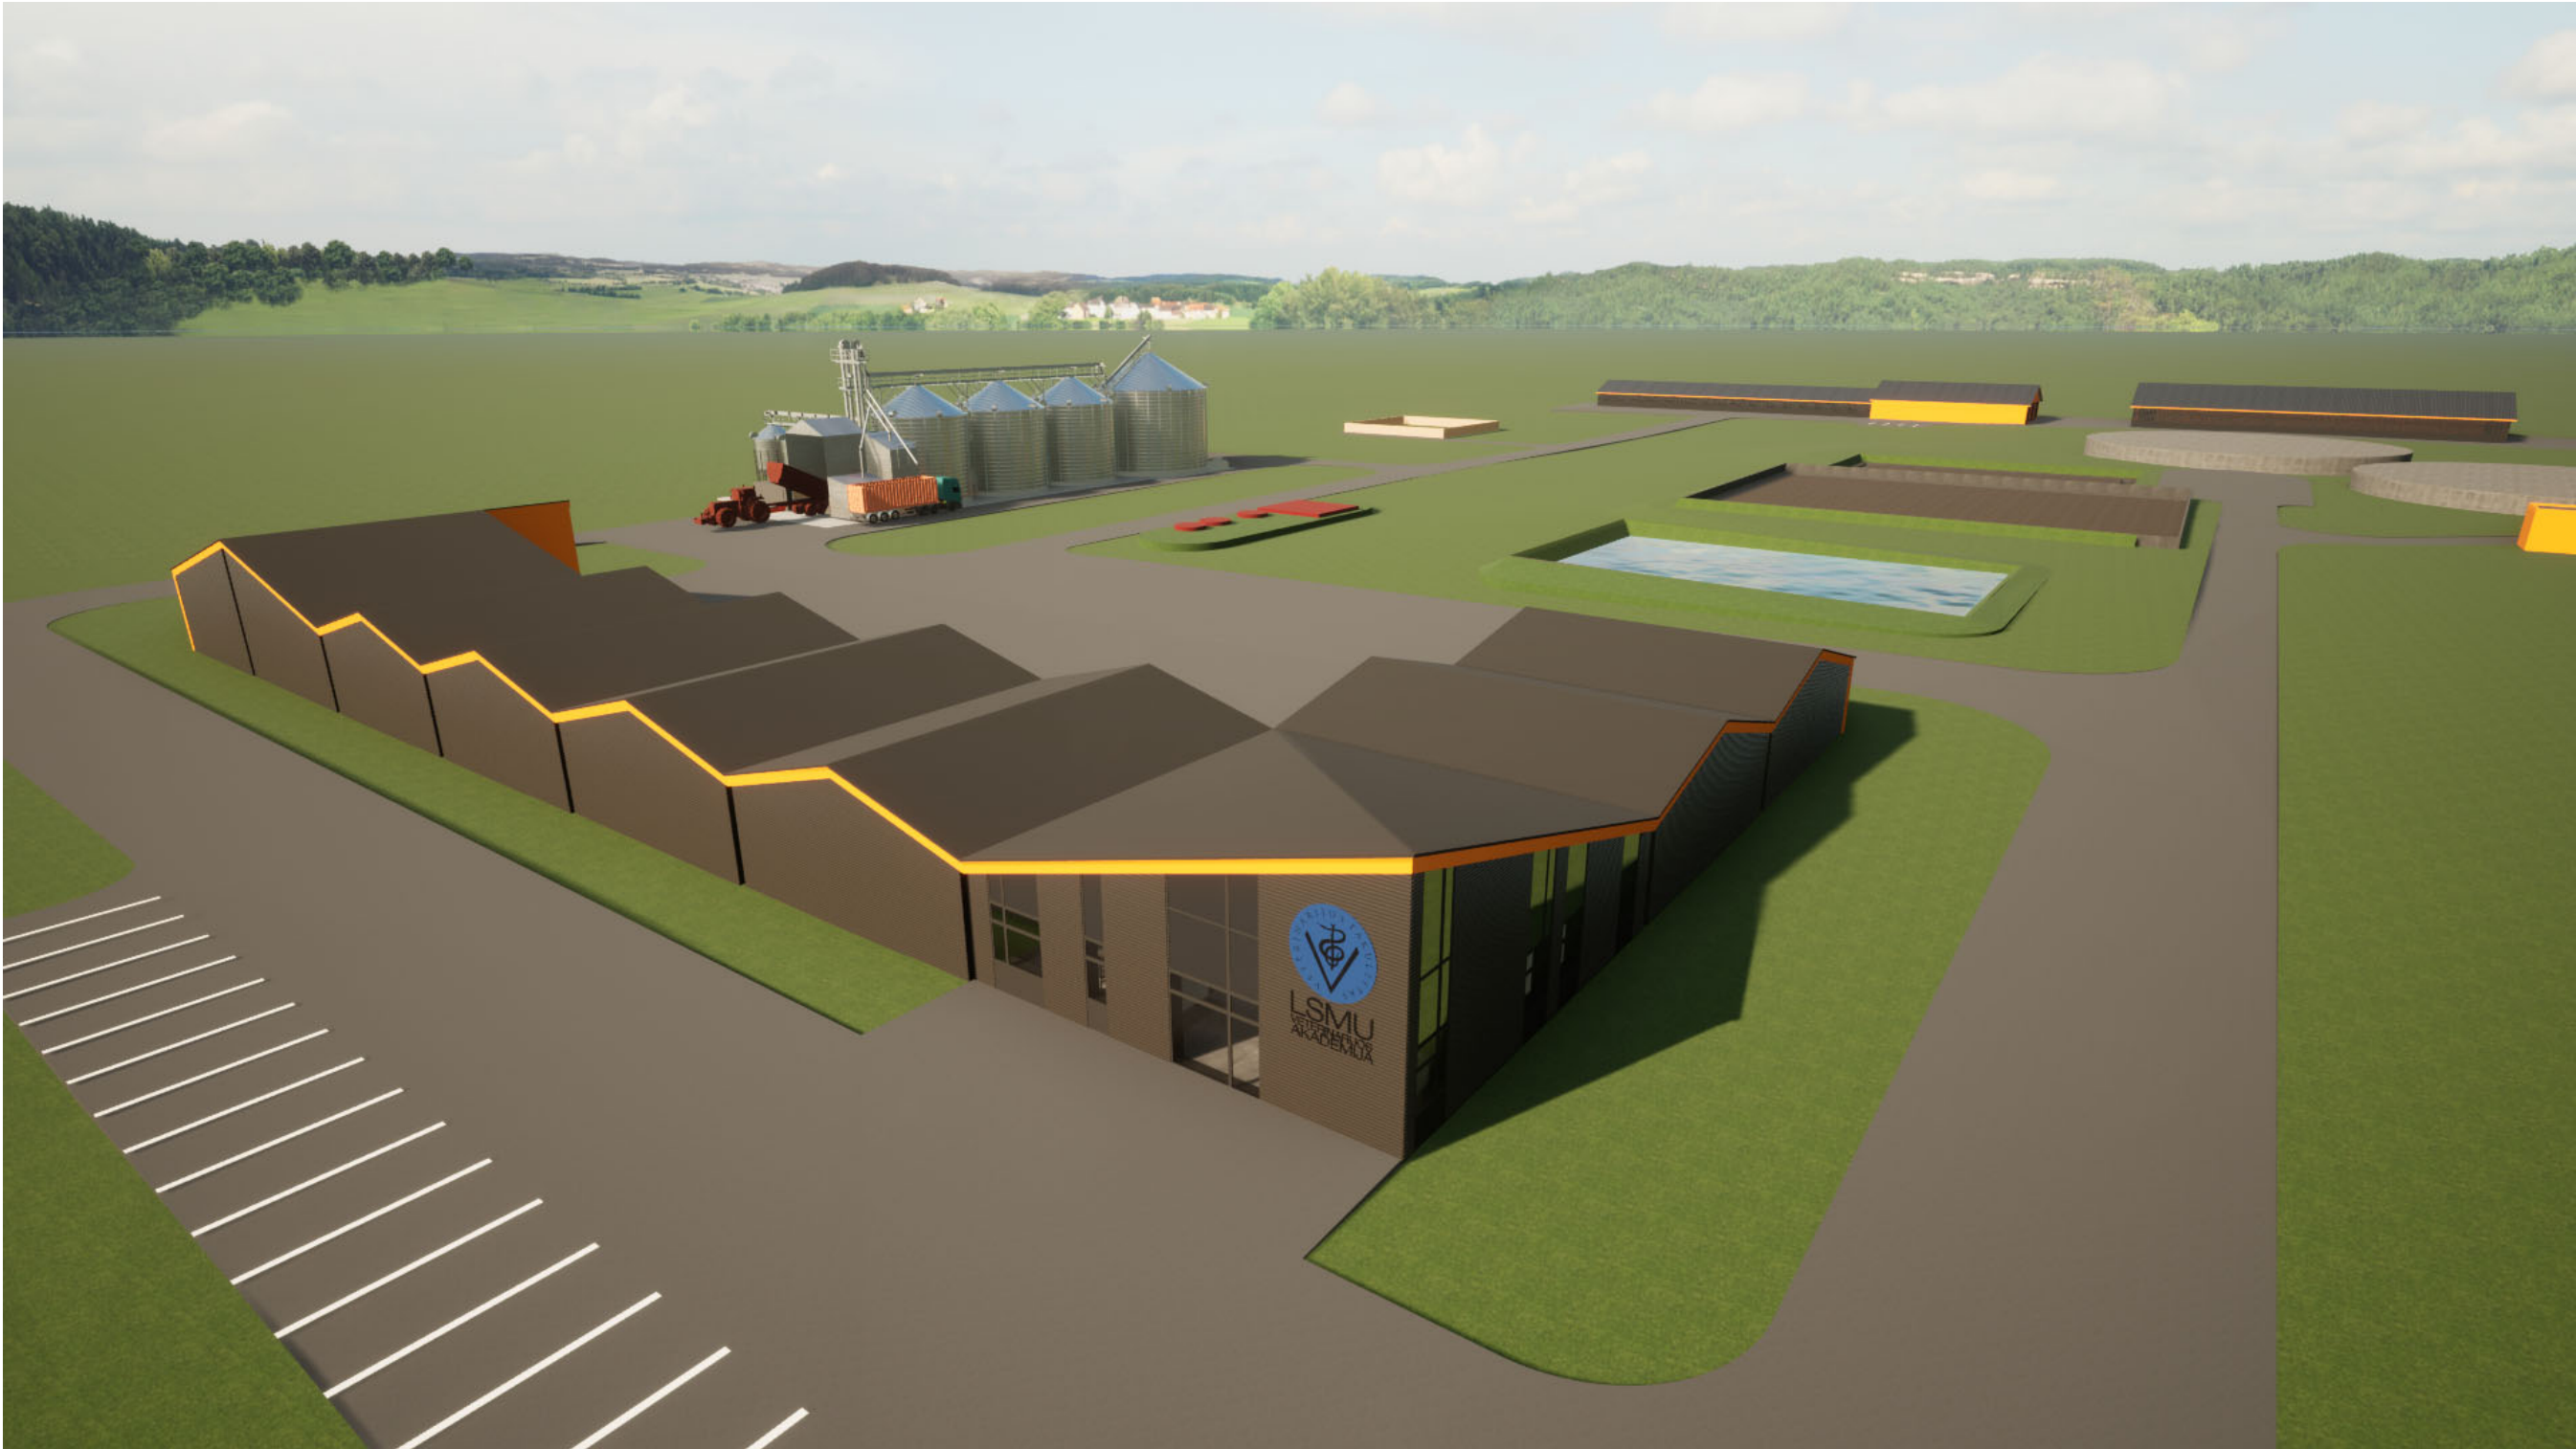

0		2023 05		Projektiniams pasiūlymams			
LAIDA		IŠLEIDIMO DATA		LAIDOS STATUSAS, KEITIMO PRIEŽASTIS (JEI TAIKOMA)			
KVAL. PATV. DOK.NR		 ARCHERA Projektavimo studija "Archera", UAB, Jm. k. 303274162; Kęstučio 11, Telšiai. Tel.: +370 605 95977		STATINIO PROJEKTO PAVADINIMAS			
				Kitos (fermų) paskirties pastatų, pagalbinio ūkio paskirties pastatų, kitos (ūkio) paskirties pastato, kitos paskirties inžinerinių statinių, Kudrėnų kaime, Užliedžių seniūnijoje, Kauno rajone (sklypo unikalus Nr. 4400-2534-5217) statybos projektas			
				STATINIO NUMERIS IR PAVADINIMAS			
34672		PV	M. Trečiokas				
		PV asist.	A. Nagytė-Razminienė				
A 2083		PDV	E. Narmontas			DOKUMENTO PAVADINIMAS	
		DIZ.	G. Šalkauskis			Laida	
						0	
LT		STATYTOJAS IR (ARBA) UŽSAKOVAS Lietuvos sveikatos mokslų universitetas		DOKUMENTO ŽYMUO 2022/44-PP-SA.BR-35		Lapas	Lapų
						3	4

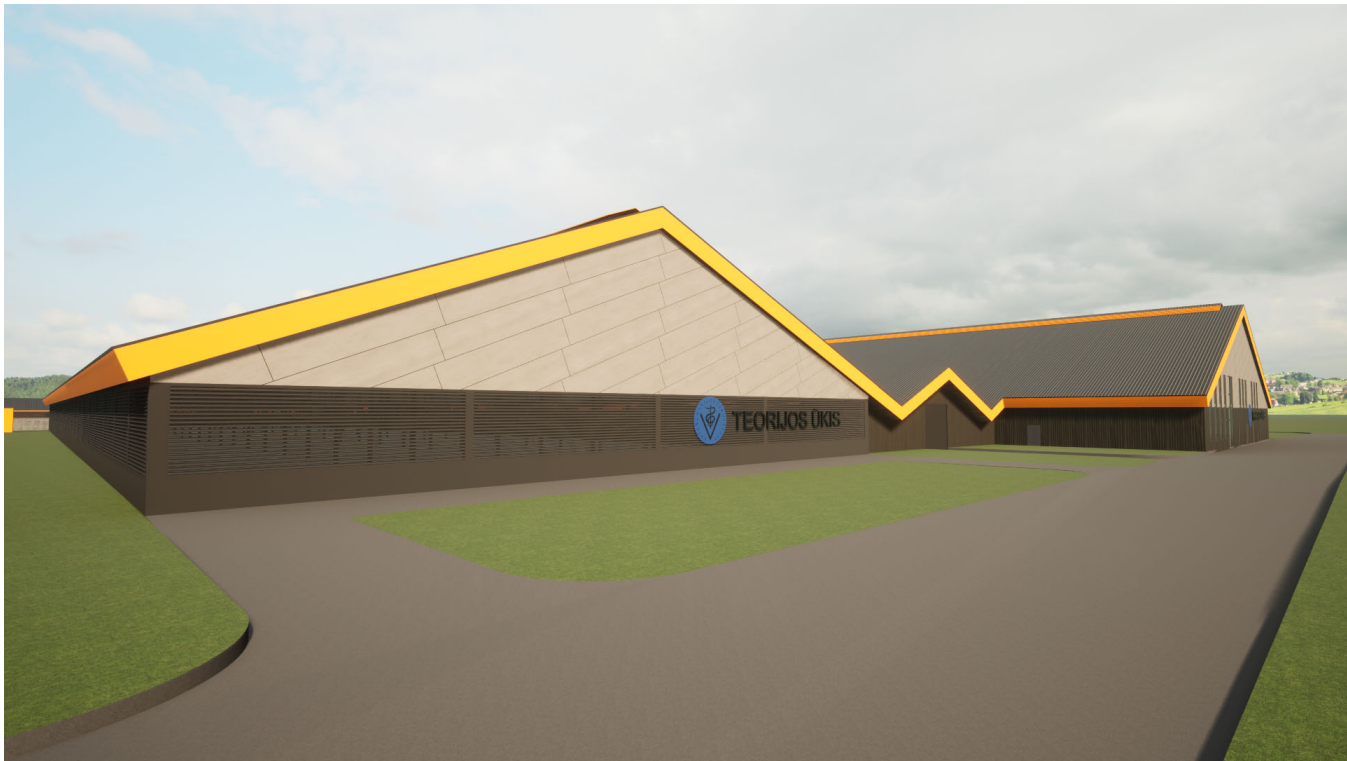

0	2023 05	Projektiniams pasiūlymams		
LAIDA	IŠLEIDIMO DATA	LAIDOS STATUSAS, KEITIMO PRIEŽASTIS (JEI TAIKOMA)		
KVAL. PATV. DOK.NR	 Projektavimo studija "Archera", UAB, Jm. k. 303274162; Kęstučio 11, Telšiai. Tel: +370 605 95977		STATINIO PROJEKTO PAVADINIMAS Kitos (fermų) paskirties pastatų, pagalbinio ūkio paskirties pastatų, kitos (ūkio) paskirties pastato, kitos paskirties inžinerinių statinių, Kudrėnų kaime, Užliedžių seniūnijoje, Kauno rajone (sklypo unikalus Nr. 4400-2534-5217) statybos projektas	
	34672	PV	M. Trečiokas	STATINIO NUMERIS IR PAVADINIMAS
		PV asist.	A. Nagytė-Razminienė	
A 2083		PDV	E. Narmontas	DOKUMENTO PAVADINIMAS
		DIZ.	G. Šalkauskis	Vizualizacijos
LT	STATYTOJAS IR (ARBA) UŽSAKOVAS Lietuvos sveikatos mokslų universitetas		DOKUMENTO ŽYMUO 2022/44-PP-SA.BR-35	
			Lapas	Lapų
			4	4