


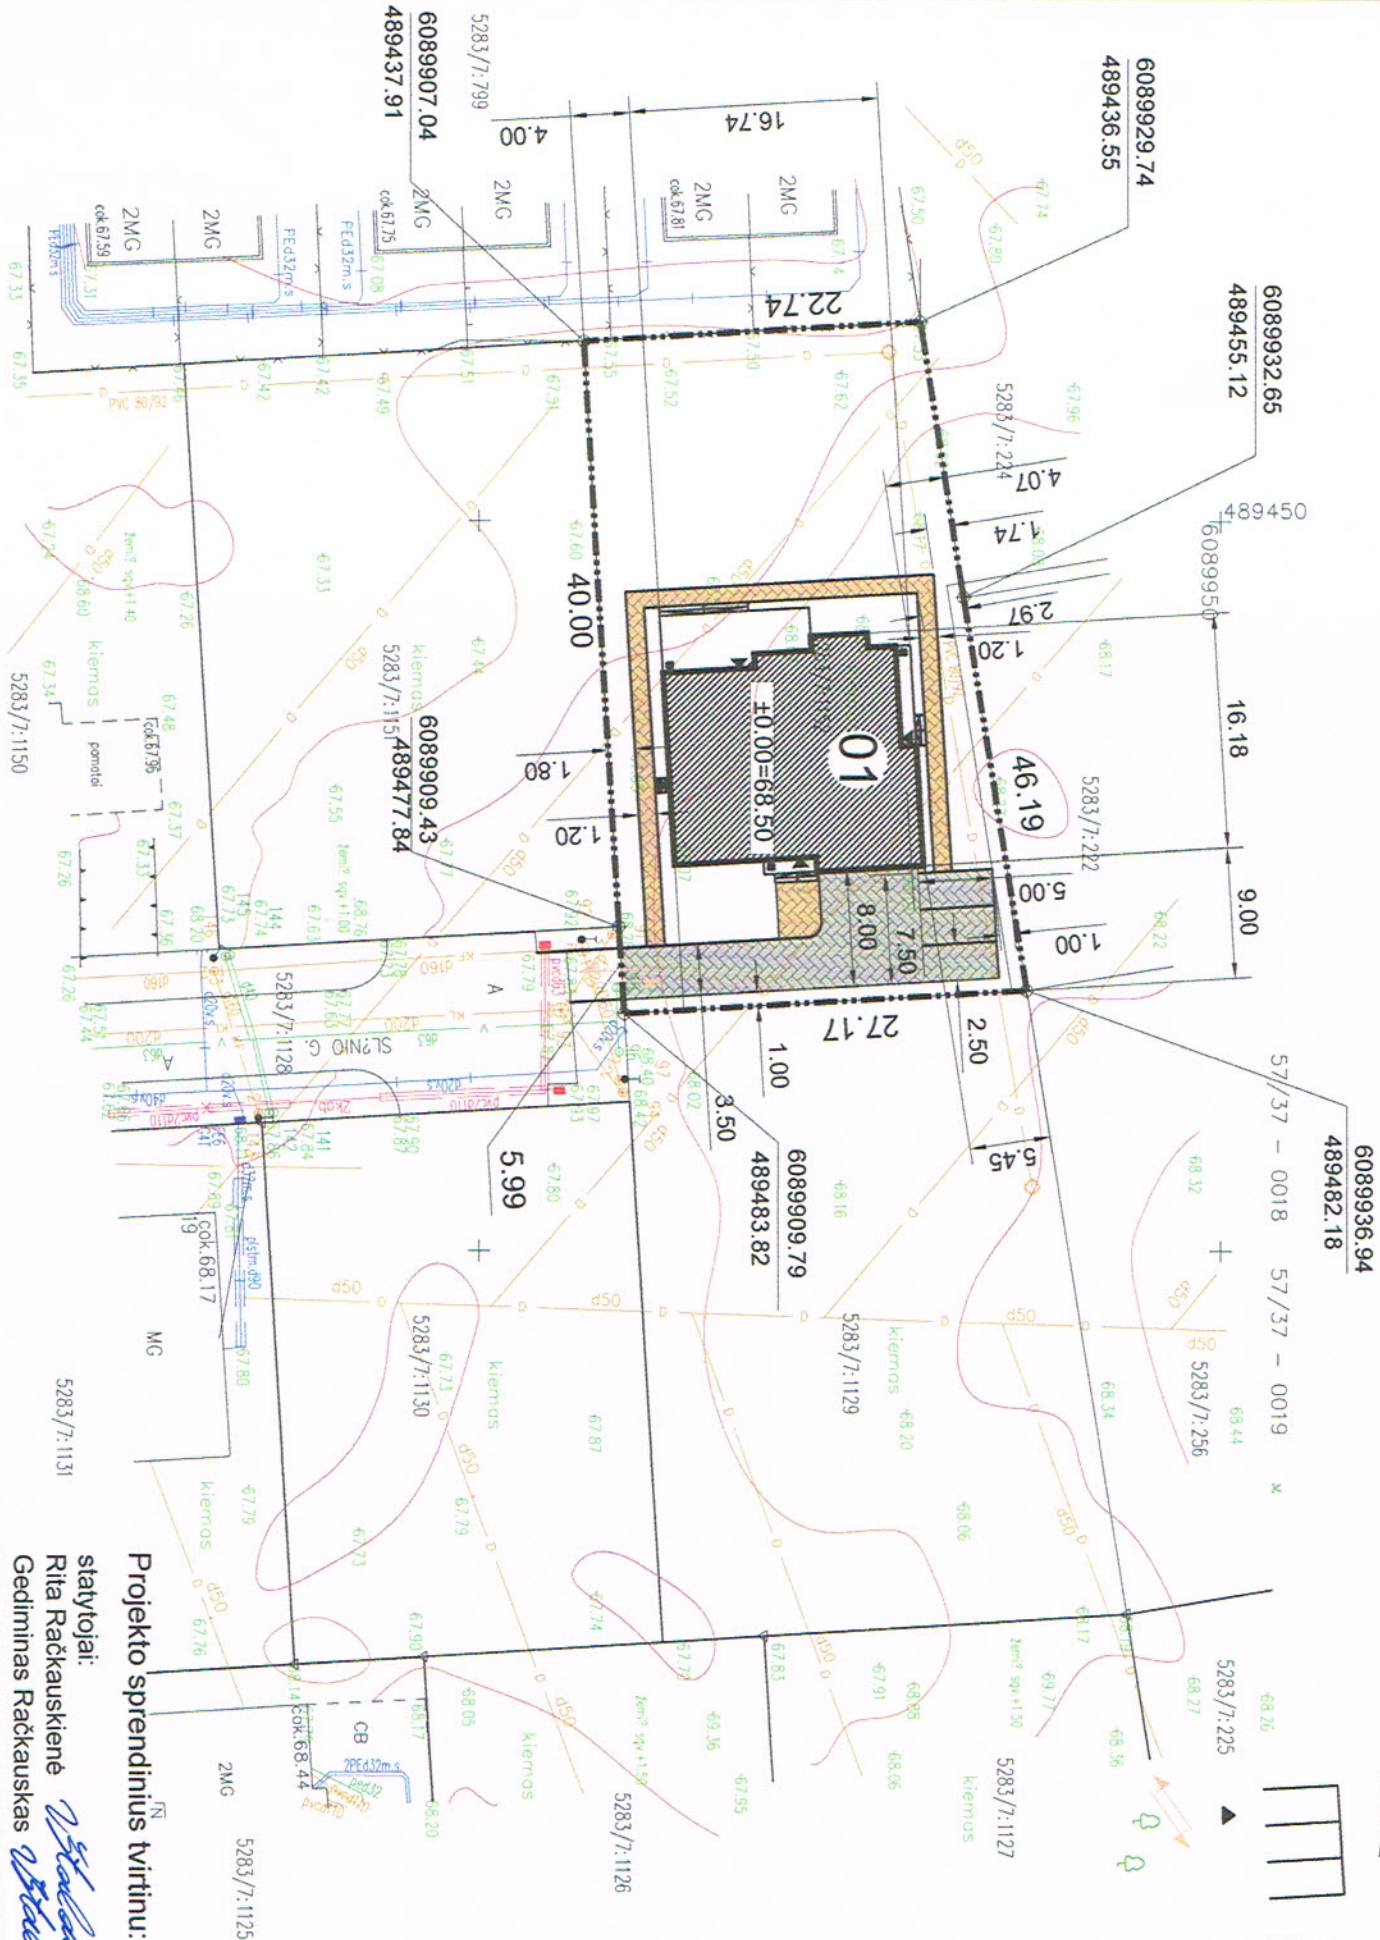

SUTARTINIS ŽYMĖJIMAS

EKSPLIKACIJA :

01. Projektuojamas vienbutis gyvenamasis namas



- [illegible]

BENDRIEJI STATINIŲ RODIKLIAI

Eil. Nr.	Paradinimas	Matavimo vienetas	Kiekis
1	I. SKLYPAS 1.1. sklypo plotas 1.2. sklypo užstatymas 1.3. sklypo užstatymo intensyvumas 1.4. apželdintas žemės plotas (žaliasis plotas) 1.5. automobilių stovėjimo vietų skaičius 1.6. sklypo užstatymo tankumas	m ² m ² % m ² vnt. %	1149 282 35,82 400 5 25
2	II. PASTATAI 2. Gyvenamasis namas: 2.1. bendrasis plotas; 2.2. gyvenamasis 2.3. verslo 2.4. naudingasis 2.5. pagalbinis 2.6. rūšių (pusrūšių) 2.7. garažų 2.8. pastogės plotas 2.9. pastato tūris 2.10. pastato tūris (iš 0 skaitinius žemiau +0,00) 2.11. aukštų skaičius 2.12. pastato aukštis 2.13. pastato asimetrus ugniai (I, II ar III) 2.14. pastato užstatymas 2.15. pastato akustinio komforto klasė 2.16. pastato energinio naudingumo klasė	m ² m ² m ² m ² m ² m ² m ² m ² m ² m ² m ² m ³ m ³ vnt + M m M/m ² m ²	301,50 143,60 - 259,50 115,90 - 42 - 1360 - 2 2 7,49 II 282,15 C B

Projekto 'sprendinius' tvirtina:

statytojai:

Rita Račkauskienė
Gediminas Račkauskas

st. Nr.

UAB "AV projektavimo studija"

SKLYPO SUTVARKYMO PLANAS M 1:500



Laida	0
-------	---

0525-01-TP-GP-3

Statytojai:
Rita Račkauskienė
Gediminas Račkauskas

Lapas

Capu

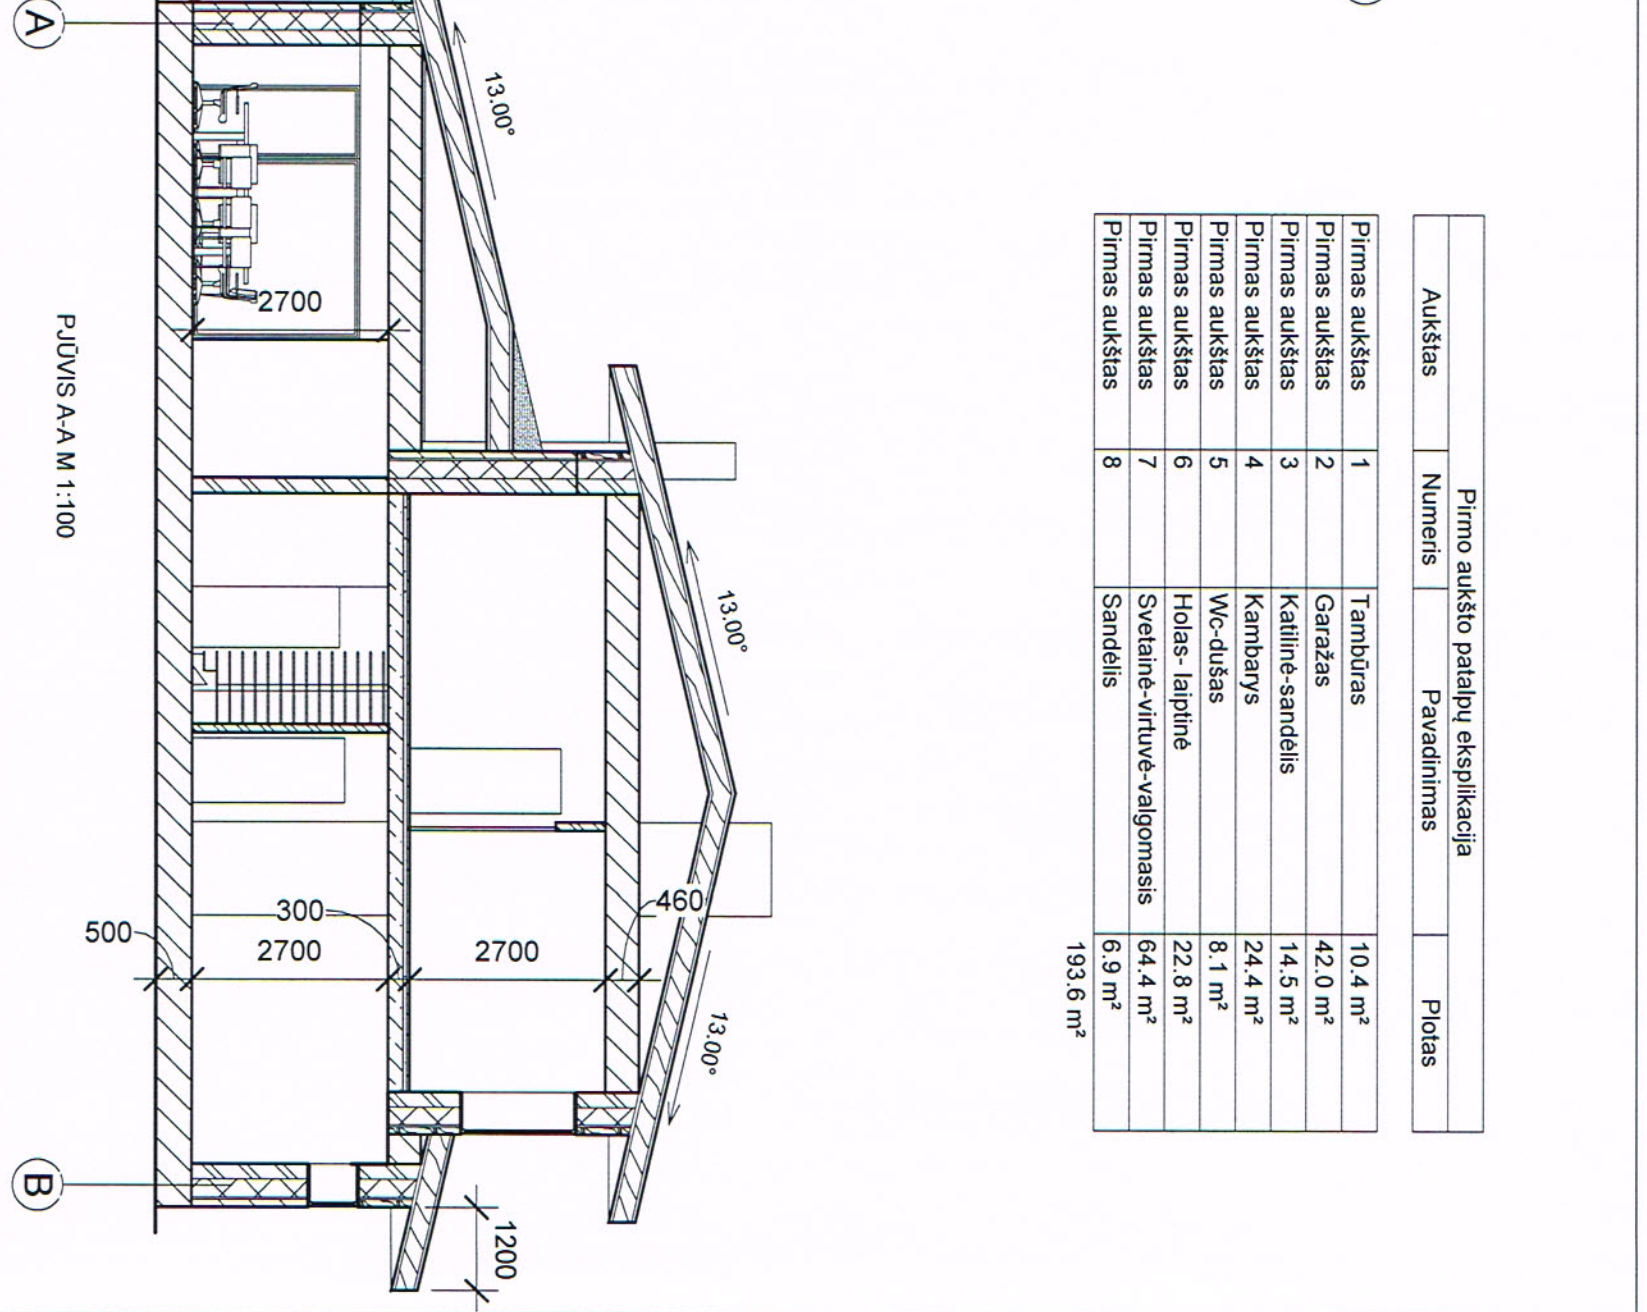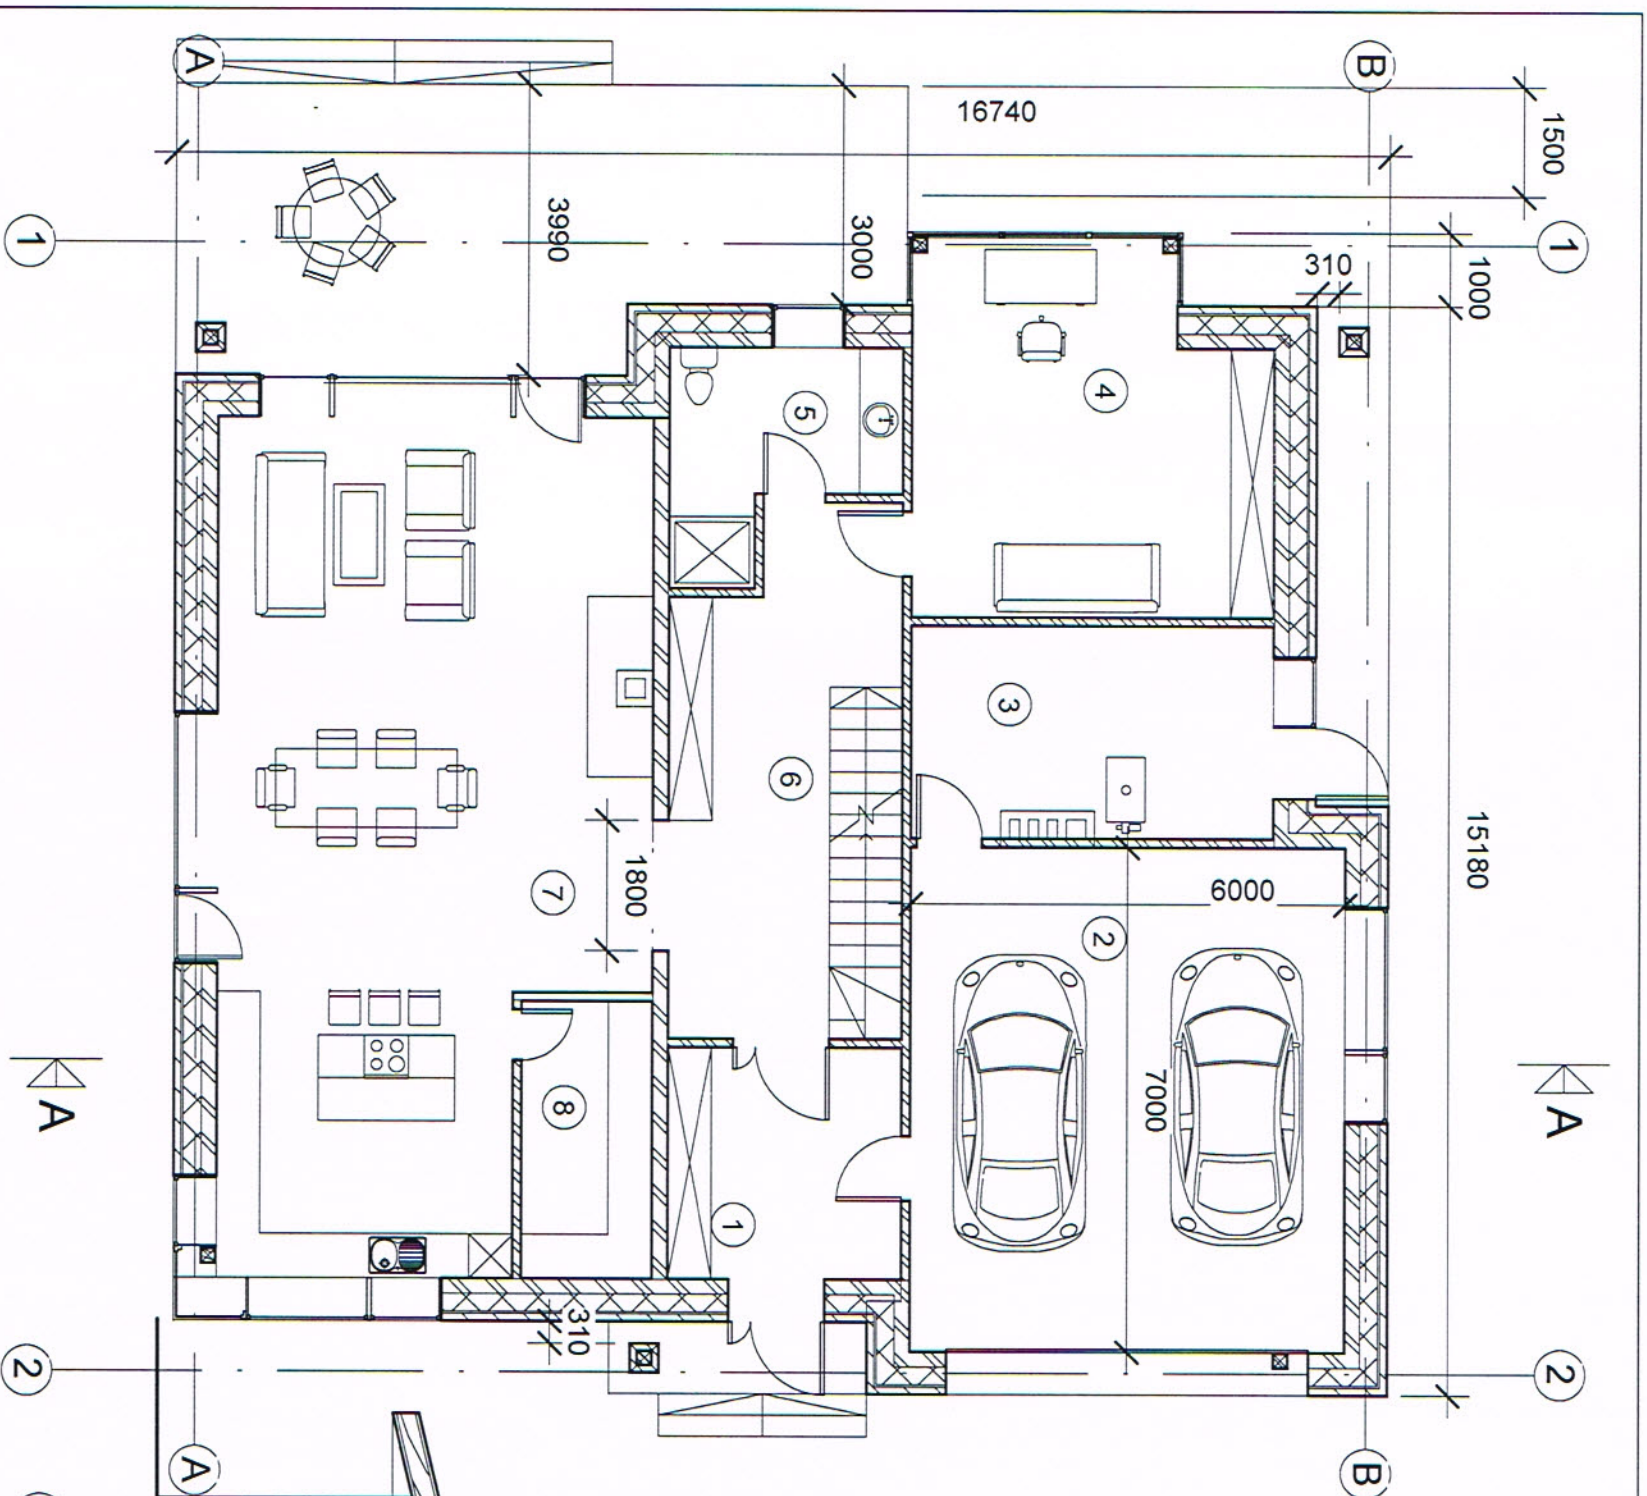


Pirmo aukšto patalpų ekspliciacija			
Aukštas	Numeris	Pavadinimas	Plotas
Pirmas aukštas	1	Tambūras	10.4 m²
Pirmas aukštas	2	Garazas	42.0 m²
Pirmas aukštas	3	Katilinė-sandėlis	14.5 m²
Pirmas aukštas	4	Kambarys	24.4 m²
Pirmas aukštas	5	Wc-dušas	8.1 m²
Pirmas aukštas	6	Holas- laiptinė	22.8 m²
Pirmas aukštas	7	Svetainė-virtuvė-valgomasis	64.4 m²
Pirmas aukštas	8	Sandėlis	6.9 m²
			193.6 m²

PIRMO AUKŠTO PLANAS M 1:100

PJŪVIS A-A M 1:100


Atest Nr.	UAB "AV projektavimo studija" į/k 158988699, Girelės g. 14, Kaišiadorys tel. 868758667				Vieno buto gyvenamojo namo Stėnio g. 24, Vijūčių k., Užliedžių sen., Kauno r.sav. naujos statybos projektas (kadastrinis Nr. 5283/0007:1152 Užliedžių k.v.)					
A 797	PV Archit.	Vidas Stalaučiūskas		2016-10	PJŪVIS A-A-IR PIRMO AUKŠTO PLANAS M 1:100				Laida	
									0	
TP	Statytojai: Gediminas Račkauskas Rita Račkauskienė				0525-01-TP-PP-1				Lapas	Lapų
									1	1

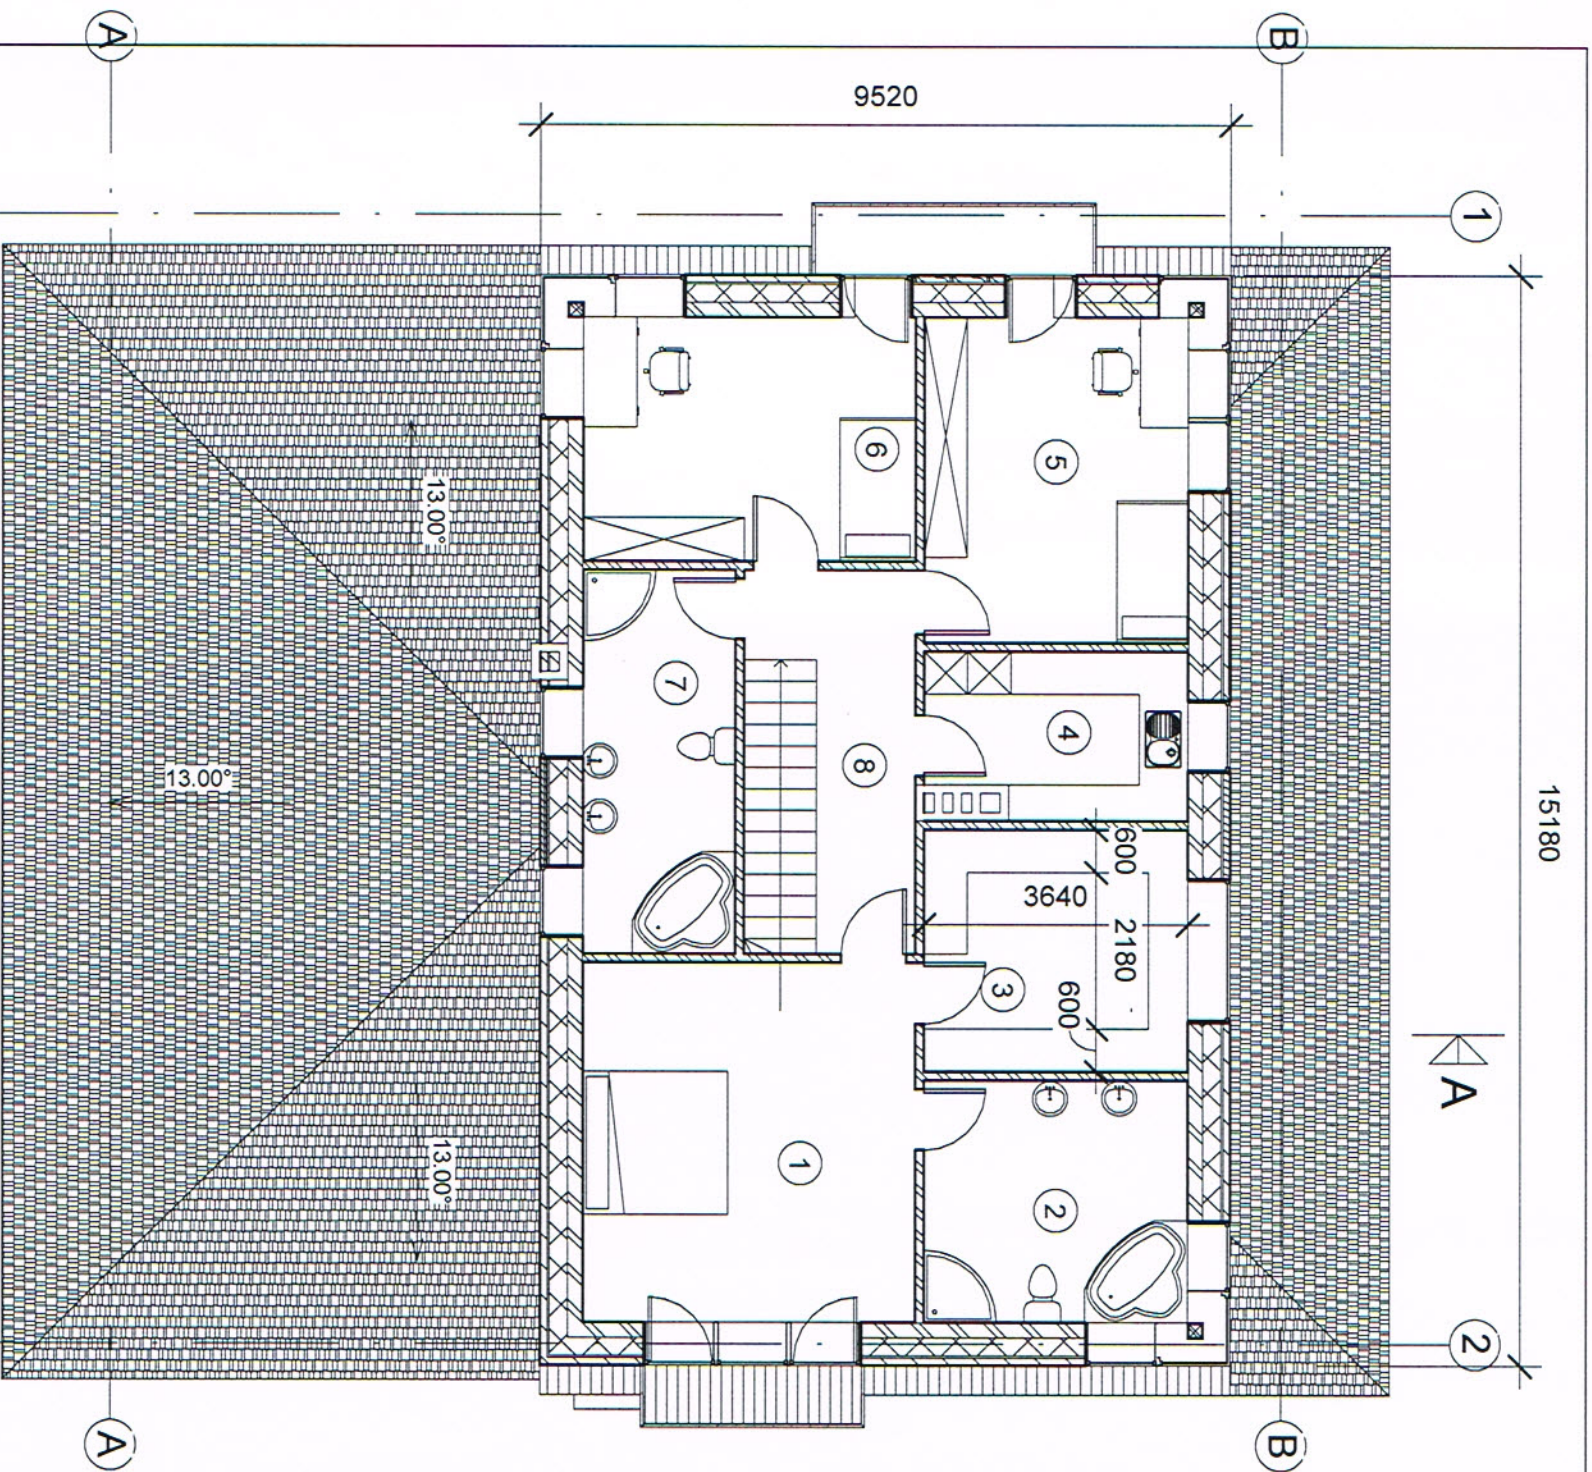


ANTRO AUKŠTO PLANAS
M 1:100

Antro aukšto patalpų eksplikacija			
Aukštas	Numers	Pavadinimas	Plotas
Antro aukštas	1	Kambarys	23.0 m²
Antro aukštas	2	Vonios kambarys	12.3 m²
Antro aukštas	3	Drabužinė	12.3 m²
Antro aukštas	4	Skalbikla	8.6 m²
Antro aukštas	5	Kambarys	16.4 m²
Antro aukštas	6	Kambarys	15.4 m²
Antro aukštas	7	Vonios kambarys	11.3 m²
Antro aukštas	8	Holų-koridorius	8.6 m²
			107.9 m²

Alekt. Nr.	UAB "AV projektavimo studija" į/k 156988699, Girelės g. 14, Kaišiadorys tel. 868758667					Vieno buto gyvenamojo namo Slėnio g. 24, Vijūčkų k., Užliedžių sen., Kauno r.sav. naujos statybos projektas (kadastrinis Nr. 5283/0007:1152 Užliedžių k.v.)				
A 797	PV Archil.	Vidas Stalaučinskas		2016-10		ANTRO AUKŠTO PLANAS M 1:100			Laida	
						0				
TP	Statytojai: Gediminas Račkauskas Rita Račkauskienė					0525-01-TP-PP-2			Lapas	Lapų
									1	1

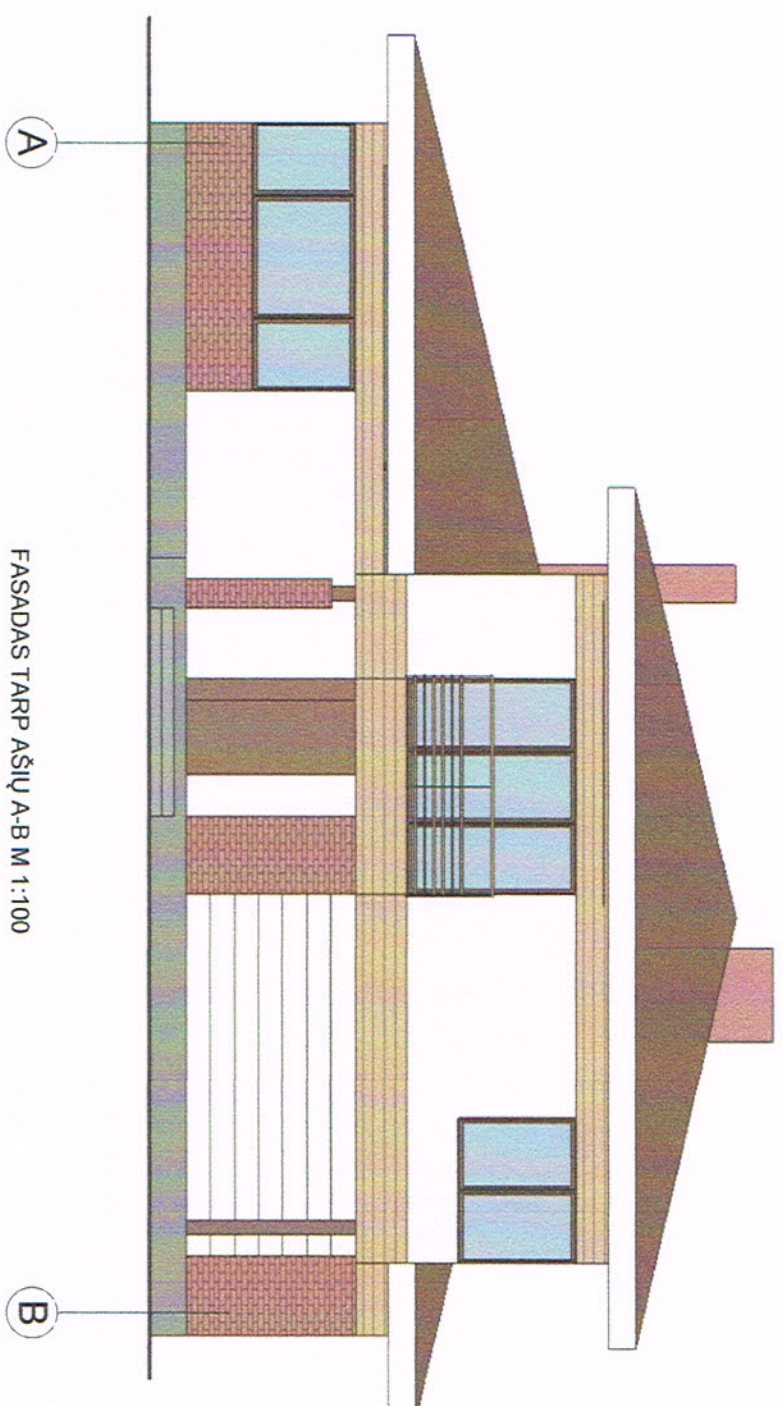


FASADAS TARP AŠIŲ A-B M 1:100

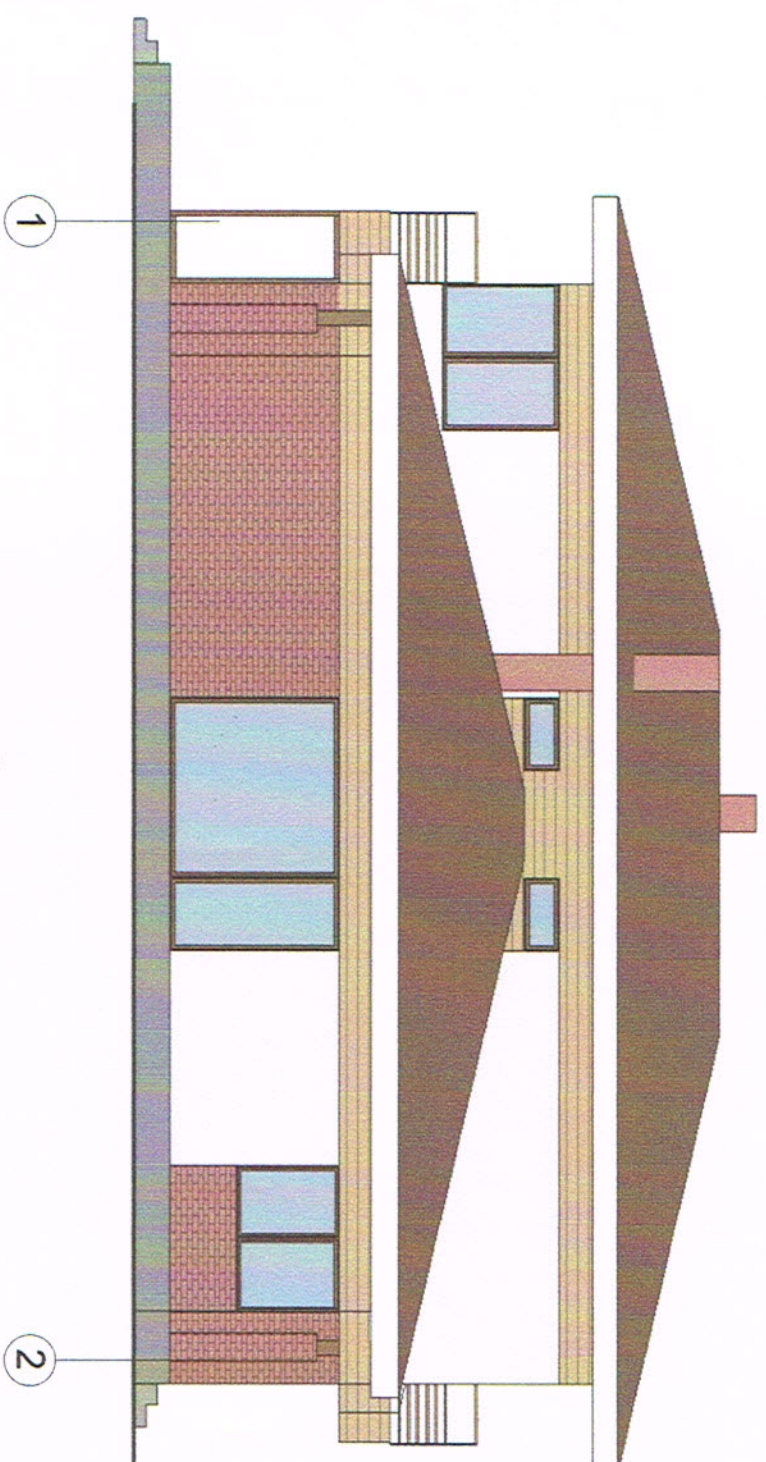


FASADAS TARP AŠIŲ 1-2 M 1:100

Arest Nr.	UAB "AV projektavimo studija" į/k 158988699, Girelės g. 14, Kaišiadorys tel. 868758667			Vieno buto gyvenamojo namo Slėnio g. 24, Vilkų k., Užliedžių sen., Kauno r.sav. naujos statybos projektas (kadastrinis Nr. 5283/0007:1152 Užliedžių k.v.)	
	A 797	PV Archit.	Vidas Stalaučiūnas <i>[Signature]</i> 2016-10		
				FASADAI TARP AŠIŲ 1-2 IR A-B M 1:100	
				0	
TP		Statytojai: Gediminas Račkauskas Rita Račkauskienė		0525-01-TP-PP- 3	
				Lapas	Lapų
				1	1



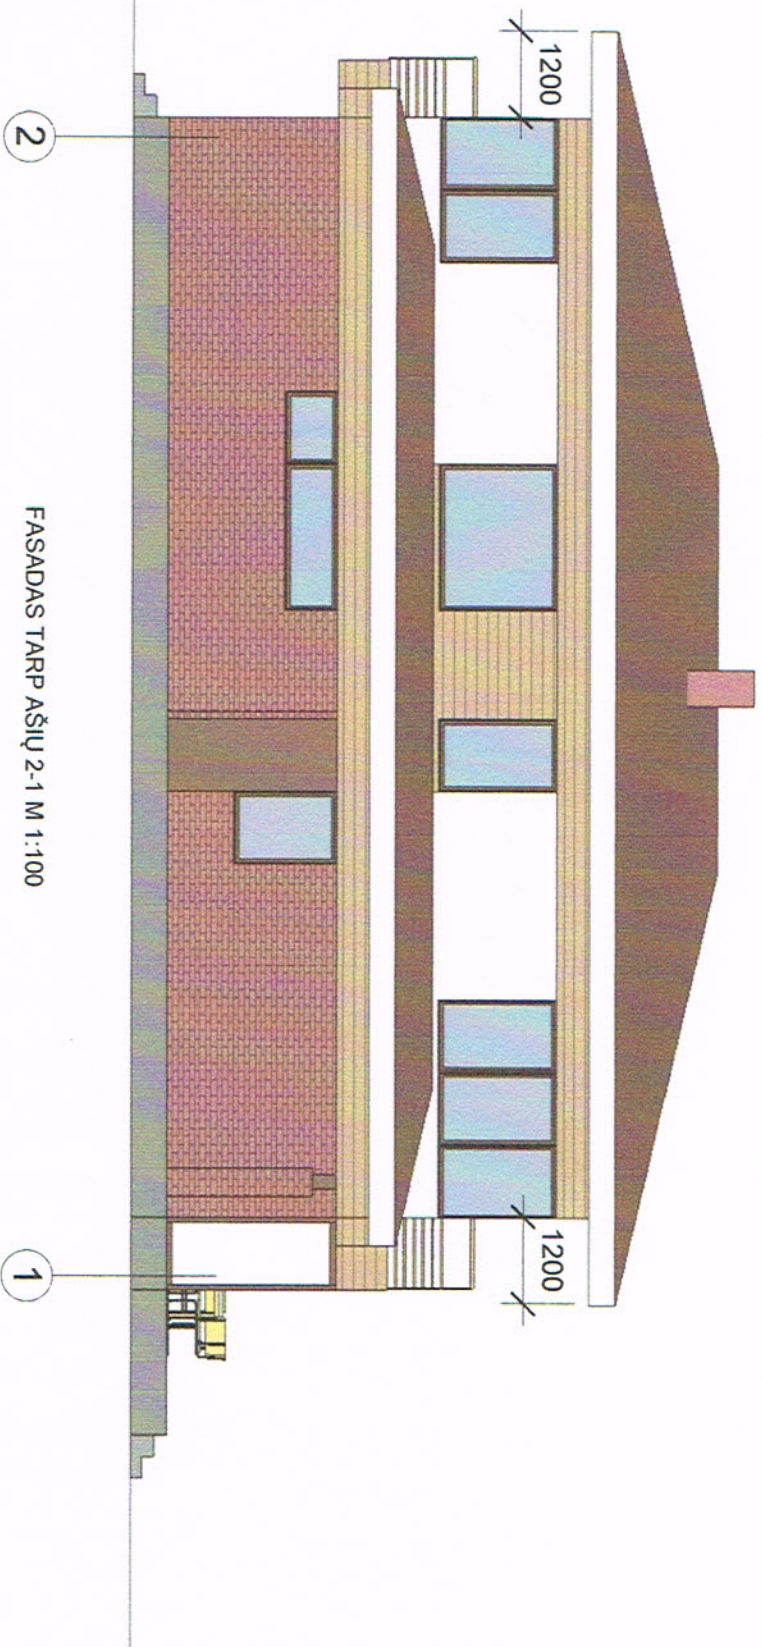


FASADAS TARP AŠIŲ 2-1 M 1:100

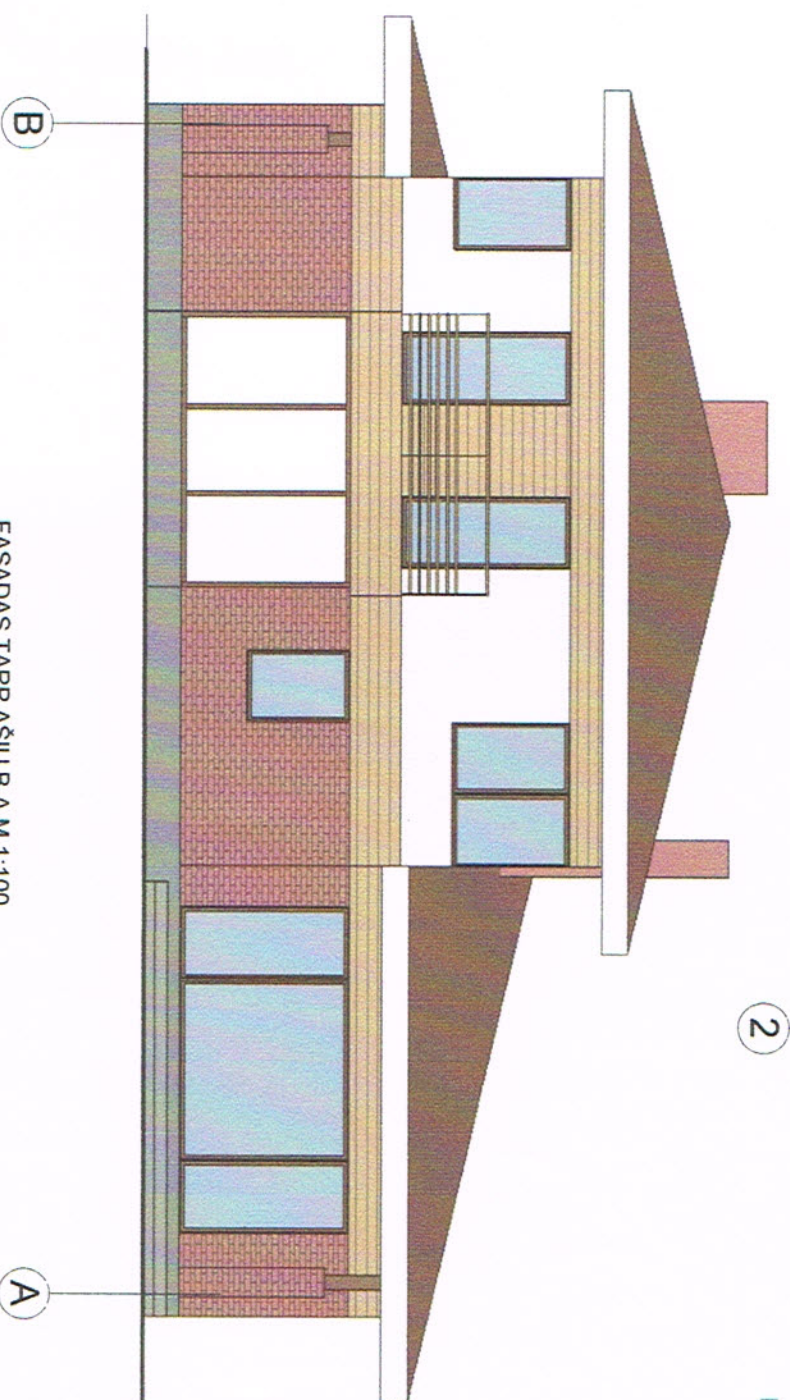


FASADAS TARP AŠIŲ B-A M 1:100

Atest Nr.	UAB "AV projektavimo studija" į/k 158988699, Girelės g. 14, Kaišiadorys tel. 868758667				Vieno buto gyvenamojo namo Siėnio g. 24, Viūnų k., Užliedžių sen., Kauno r.sav. naujos statybos projektas (kadastrinis Nr. 5283/0007:1152 Užliedžių k.v.)					
A 797	PV Archit.	Vidas Stalaučinskas		2016-10	FASADAI TARP AŠIŲ 2-1 IR B-A M 1:100				Laida	
									0	
TP	Statytojai: Gediminas Račkauskas Rita Račkauskienė				0525-01-TP-PP-4				Lapas	Lapų
									1	1

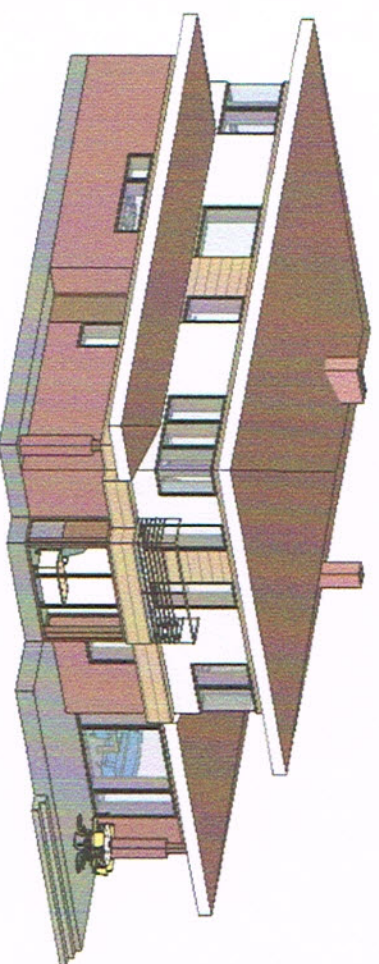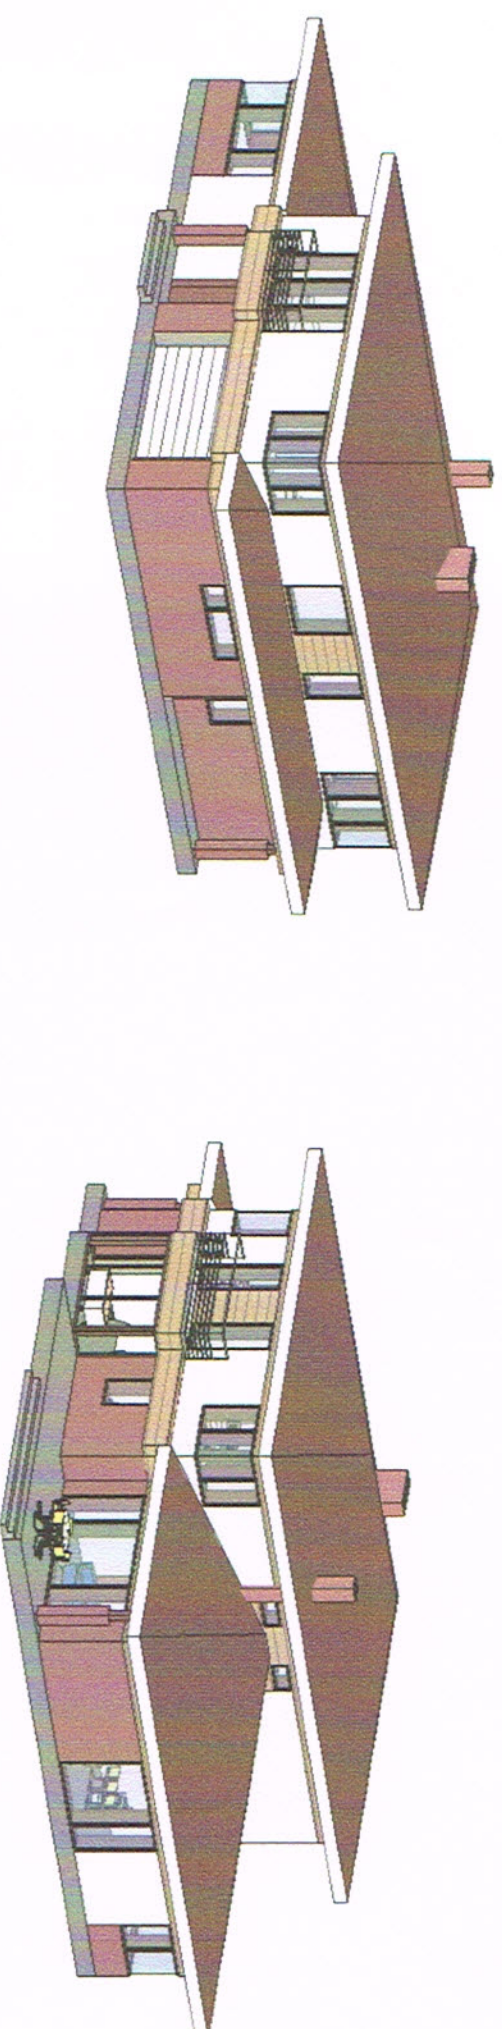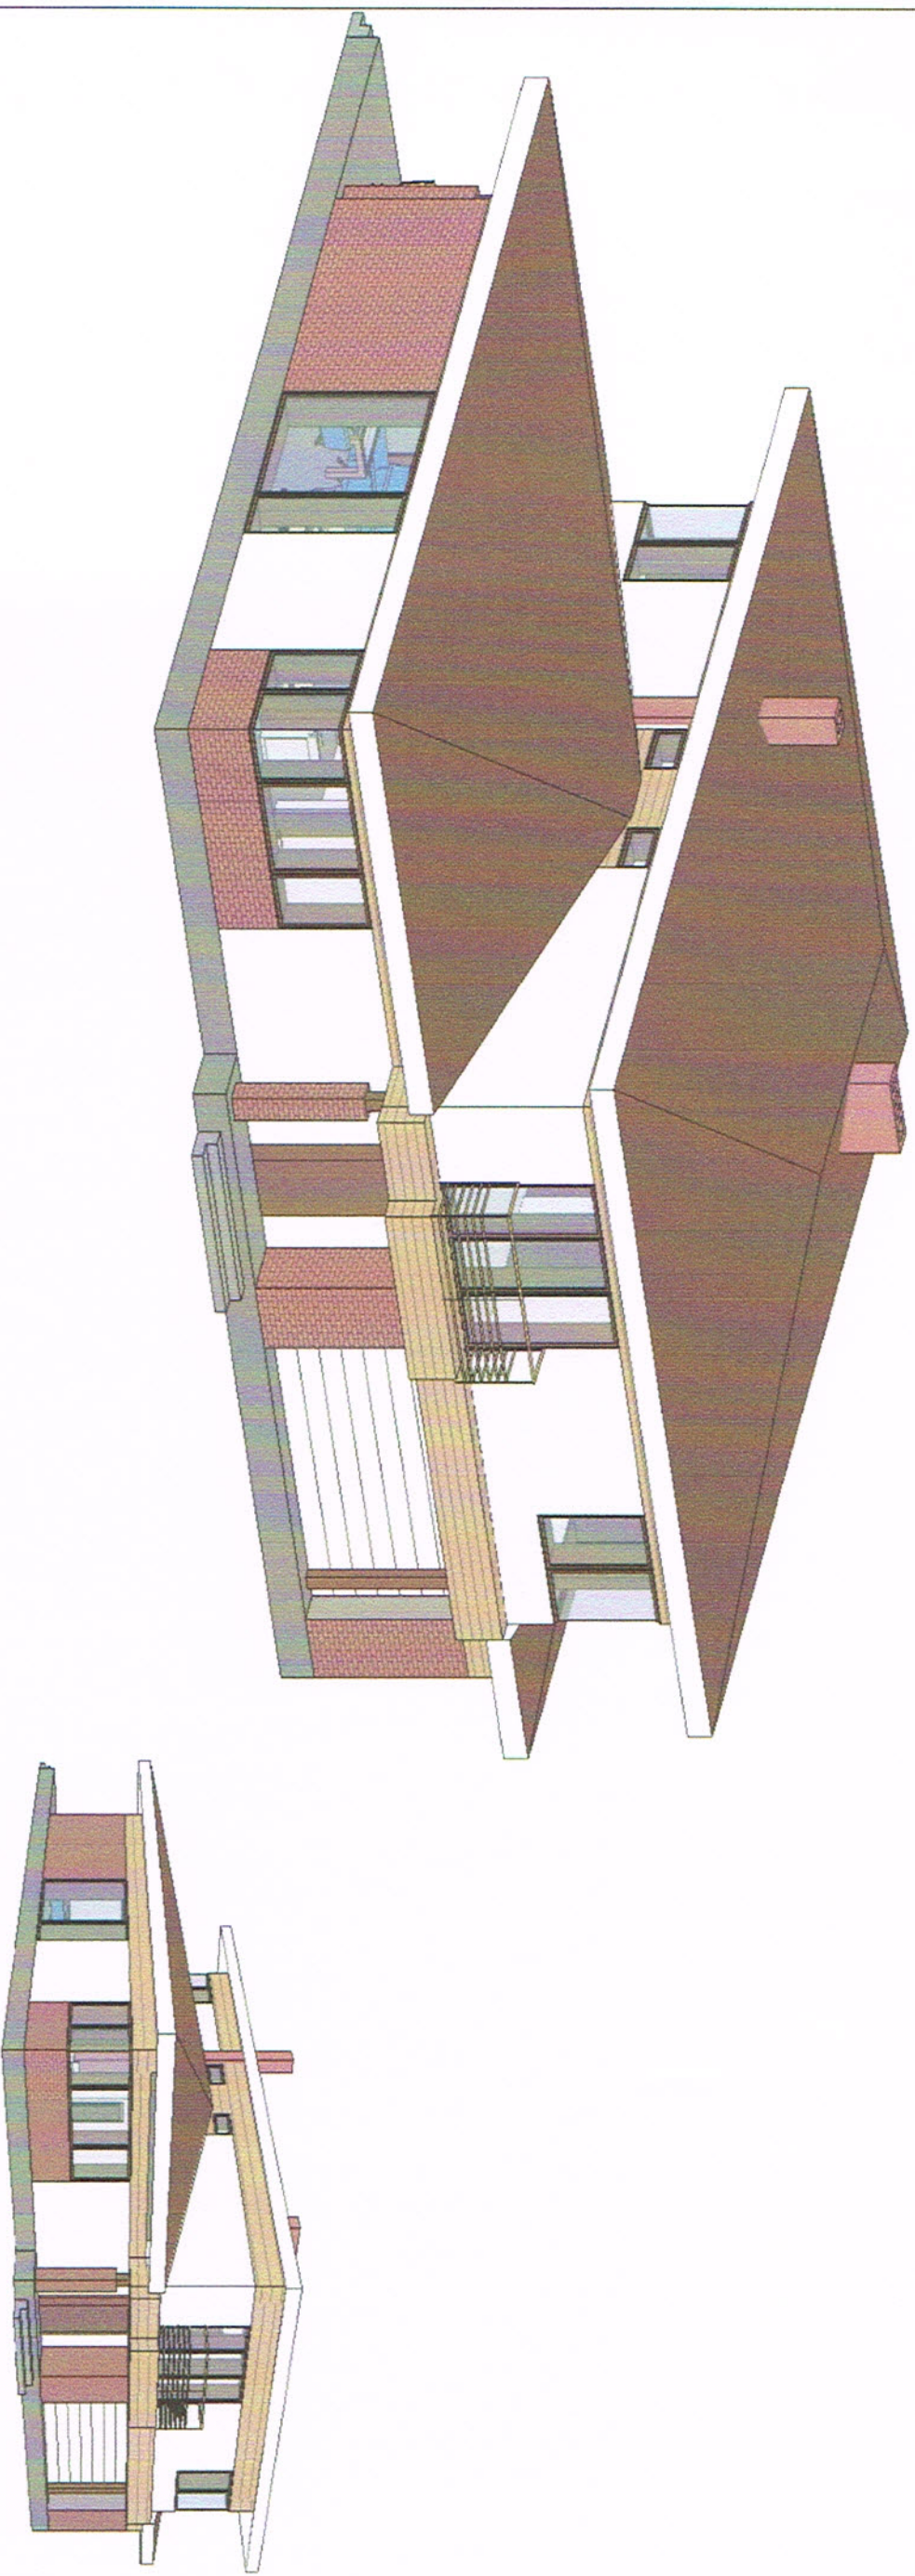

Atest Nr.	UAB "AV projektavimo studija" į/k 158988699, Girelės g. 14, Kaišiadorys tel. 868758667				Vieno buto gyvenamojo namo Slėnio g. 24, Vijiūky k., Užliedžių sen., Kauno r.sav. naujos statybos projektas (kadastrinis Nr. 5283/0007:1152 Užliedžių k.v.)				
A 797	PV Archit.	Vidas Stalaučiūnas			2016-10	PASTATO VAIZDAI			
TP	Statytojai: Gediminas Račkauskas Rita Račkauskienė					0525-01-TP-PP- 5			
						Lapas	Lapų		
						1	1		

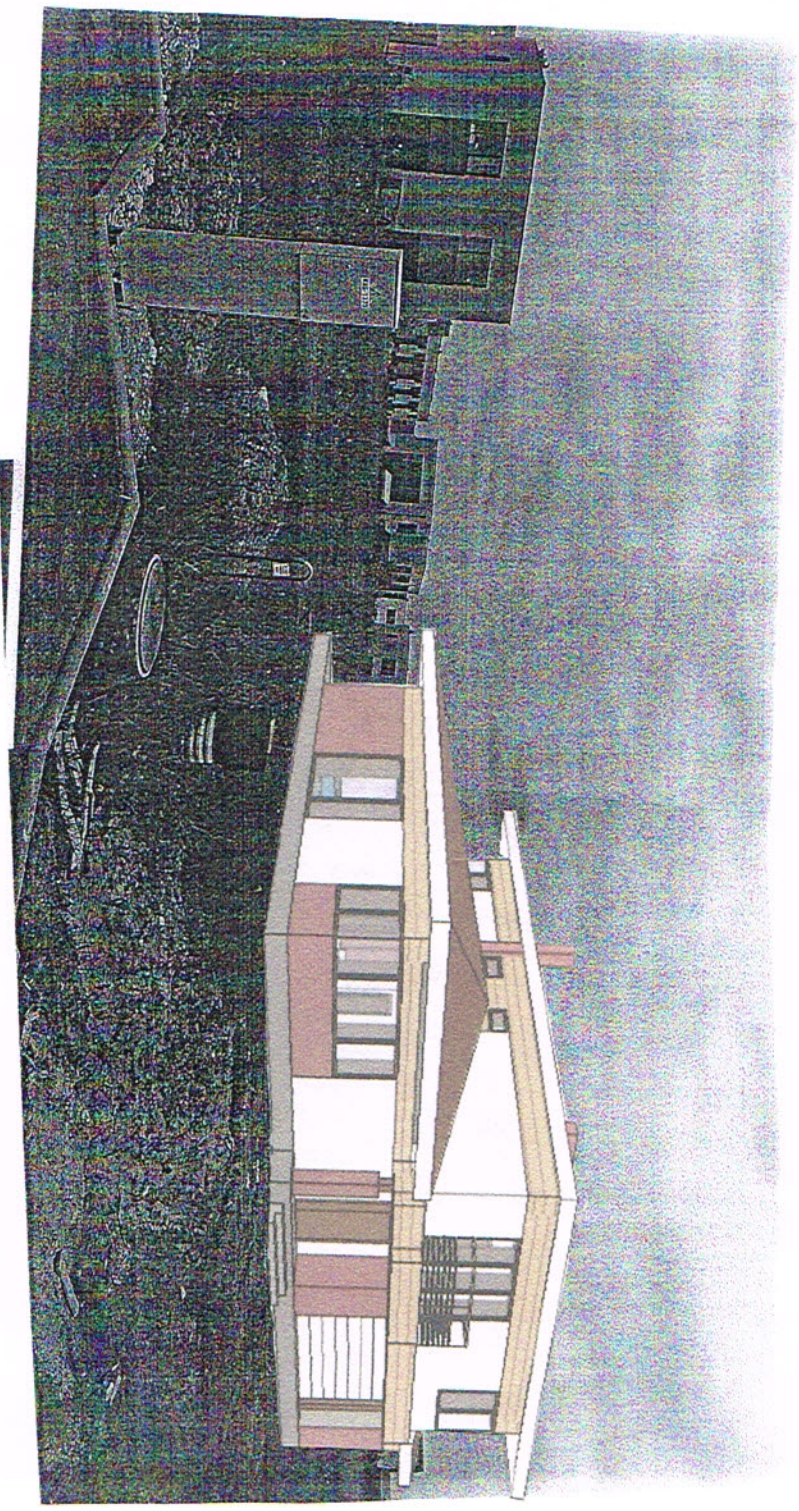

Atest Nr.	UAB "AV projektavimo studija" į/k 158988699, Girelės g. 14, Kaišiadorys tel. 868758667				Vieno buto gyvenamojo namo Stėnio g. 24, Vilkų k., Užliedžių sen., Kauno r.sav. naujos statybos projektas (kadastrinis Nr. 5283/0007:1152 Užliedžių k.v.)					
A 797	PV Archit.	Vidas Stalaučius		2016-10	PASTATO VAIZDAI				Laida	
									0	
TP	Statytojai: Gediminas Radkauskas Rita Radkauskienė				0525-01-TP-PP-6		Lapas 1		Lapų 1	