

NUMATOMO PROJEKTUOTI STATINIO PAŽINTINIAI DUOMENYS



1. Statinio pavadinimas, adresas. II1žp ūkio pastato (unik. Nr. 5297-0037-2014) statybos užbaigimas, keičiant pastato paskirtį į vieno buto gyvenamąjį namą Pamario g. 13, Samylų k., Samylų sen., Kauno r.sav., statybos projektas.

2. Statybos vieta. Pamario g. 13, Samylų k., Samylų sen., Kauno r.sav. Sklypas ir esamas jame pastatas nuosavybės teise priklauso Aušrai Petrikienei. Sklypo reljefas sąlyginai lygus – aukščio altitudės svyravimai neviršija 1 m., išskyrus nežymią šiaurinę sklypo dalį, kurioje jokia statyba neplanuojama.

3. Statinio naudojimo paskirtis. Vadovaujantis statybos techniniu reglamentu STR 1.01.09:2003 „Statinių klasifikavimas pagal jų naudojimo paskirtį“ pastatas priklauso gyvenamiesiems pastatams (namams) pagal tipą: 7.1. gyvenamosios paskirties (vieno buto) pastatai (namai), skirti gyventi vienai šeimai.

4. Statybos rūšis. Vadovaujantis statybos techniniu reglamentu STR 1.01.08:2010 „Statinio statybos rūšis“ yra nauja statyba.

5. Statytojas (užsakovas). Statytoja - Aušra Petrikiienė.

6. Statinio kategorija. Vadovaujantis statybos techniniu reglamentu STR 1.01.06:2013 priskiriami neypatingos kategorijos statiniams.

PP	Lapas	Lapų	Laida
	1	3	0

BENDRIEJI STATINIO RODIKLIAI

Pavadinimas	Mato vnt.	Plotas	Pastabos
1.SKLYPAS			
1.1.Sklypo plotas	ha	0,3248	
1.2.Sklypo užstatymo intensyvumas	%	10,00	
1.3.Sklypo užstatymo tankumas	%	5,90	
1.4.Statiniais užstatytas žemės plotas	m ²	190,00	
1.5.Apželdintas sklypo plotas	m ²	850,00	
2.GYVENAMAS NAMAS „1“			
2.1.Butų skaičius	vnt.	1	
2.2.Bendrasis plotas	m ²	287,18	
2.3.Naudingas plotas:	m ²	226,30	
2.4.Gyvenamas plotas	m ²	131,40	
2.5.Garažo plotas	m ²	42,80	
2.6. Pastato tūris	m ³	1057,00	
2.7. Aukštų skaičius	vnt.	1 su mansarda	
2.8. Pastato aukštis	m ²	6,90	
2.9. Energinio naudingumo klasė	-	B	
2.10.Pastato akustinio komforto sąlygų klasė		C	
2.11. Pastato užstatytas plotas	m ²	199,00	
3.INŽINERINIAI TINKLAI:			
Inžinerinių tinklų ilgis:*	m	Buitinės nuotekos	esami
	m	Vandentiekis	esami
	m	El.kabelis	esami

PP

Lapas	Lapų	Laida
		0

STAINIO PROJEKTINIŲ SPRENDINIŲ APRAŠYMAS

Gretimios teritorijos. Gretimose teritorijose jau stovi pastatyti vienbučiai gyvenamieji namai, dalis aplinkinės teritorijos – neužstatyta, plyti pievos.

Statomo pastato architektūra (aukštingumas, fasadų sprendiniai, tūris), planavimo sprendiniai. Pastatas (namas) skirtas gyventi vienai šeimai. Gyvenamasis namas yra vieno tūrio, dvišlaičiu stogu. Pastato tūryje numatytas garažas, katilinė, virtuvė, gyvenamieji kambariai, sanmazgai. Pagrindinė pastato konstrukcija yra jau esama, pastatyta pagal 2006 m. spalio 30 d. Kauno rajono savivaldybės administracijos Urbanistikos skyriaus išduotą statybos leidimą Nr. NR-73. Šiuo metu pagal Kauno rajono savivaldybės administracijos 2015 m. lapkričio 10 d. išduotus specialiuosius architektūros reikalavimus Nr. 2015 SAR-800 bei kitus galiojančius teisės aktus siūloma užbaigti statinį kaip vieno buto gyvenamąjį namą, skirtą gyventi vienai šeimai.

Projekto sprendiniais numatomas pastato apšiltinimas, stogas šlaitinis, dengtas skarda. Fasadų apdaila – tinkas, dažytas fasadiniais dažais.

Pastato architektūra atitinka esminius statinio architektūros reikalavimus nurodytus statybos įstatymo 5 straipsnyje – yra korektiška gamtinei ir urbanistinei aplinkai bei draugiška ir harmoninga supančiai aplinkai. Fasadų sprendimas neagresyvus, apdailai naudojamos regionui būdingos ilgaamžės apdailos medžiagos. Išlaikomas architektūrinis vientisumas ir sprendinių kompleksiskumas.

Patalpų insoliacijos ir natūralaus apšvietimo, mikroklimanto (drėgnumo, temperatūros) lygiai ir rodikliai, norminių lygių užtikrinimo sprendiniai. Pastate žmonėms bus užtikrinamos atitinkančios higienos normos sąlygos: užtikrinamas geriamo vandens tiekimas, nuotekų šalinimas, patalpų šildymas, vėdinimas, natūralus ir dirbtinis apšvietimas. Statinio konstrukcijoms ir apdailai nenaudojamos žmogaus sveikatai kenksmingos medžiagos. Norminiai reikalavimai statinių higienos, sveikatos ir aplinkos apsaugai aspektu bus tenkinami.

Norminis natūralus apšvietimas bus užtikrinamas per langus.

Grindų danga parinkta tokia, kad jai sudrėkus, ji nebūtų slidi. Vandens ir dirvožemio teršimo kenksmingomis medžiagomis nebus.

Projektinių sprendinių atitiktis Projekto rengimo dokumentams, teritorijų planavimo dokumentams, esminiems statinio ir statinio architektūros, aplinkos, kraštovaizdžio, nekilnojamųjų kultūros vertybių reikalavimams, trečiųjų asmenų interesų apsaugos reikalavimams. Projektas atitinka keliamiems esminiems statinio ir statinio architektūros, aplinkos, kraštovaizdžio, nekilnojamųjų kultūros paveldo vertybių (netaikoma) reikalavimams, trečiųjų asmenų interesų apsaugos reikalavimams.

SKLYPO SUTVARKYMO PROJEKTINIAI PASIŪLYMAI

Įvažiavimas. Įvažiavimas į sklypą iš Pamario gatvės. Įvažiavimas – trinkelų, asfaltbetonio danga.

Parkavimas. Automobilių parkavimas numatytas sklypo teritorijoje. Aikštelių danga – trinkelės, asfaltbetonis.


Sklypo aptvėrimas. Sklypo aptvėrimas neprojektuojamas.

Sklypo apšvietimas. Sklypo teritorija bus apšviesta, atskiras apšvietimas bus įrengtas prie pastato įėjimo.

Projekto vadovė

Solveiga Deimantė Grušauskienė

PP	Lapas	Lapų	Laida
			0

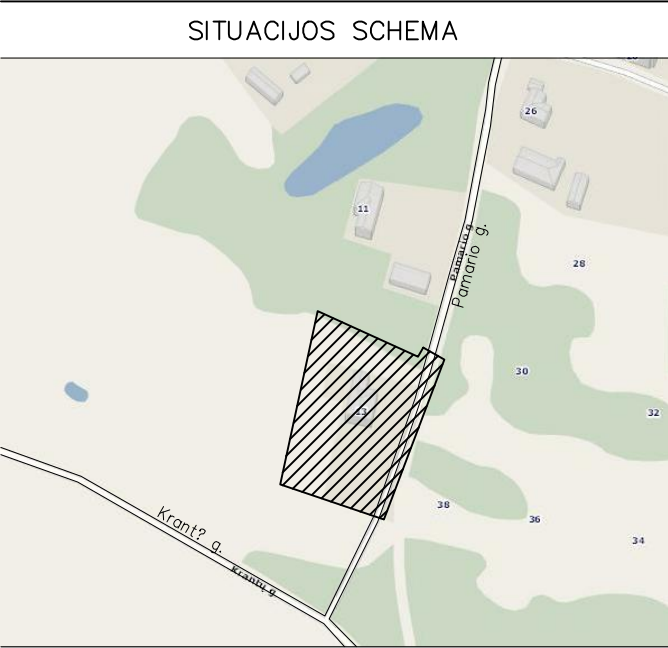

EKSPLIKACIJA:	
1	PROJ. GYVENAMAS NAMAS „1“
	PROJ. GYVENAMO NAMO GABARITAI
	SKL. RIBA, KAMPŲ KOORD. ŽR. SKLYPO RIBŲ PLANE

SUTARTINIAI ŽENKLAI:	
	PROJ. TRINKELIŲ DANGA (įėjimui ir įvažiavimui)
	ŽELDINIAI, POILSIO ZONA
	PROJ. ĮĖJIMAS Į PAST., ĮVAŽIAVIMAS
	PROJ. PASTATAS
	SAUGOTIMI MEDŽIAI IR KRŪMAI, AUGANTYS NE MIŠKO ŽEMĖJE

TECHNO - EKONOMINIAI RODIKIAI:

SKLYPO PLOTAS	0,3248 ha
SKLYPO UŽSTATYMO TANKUMAS	5,9 %
SKLYPO UŽSTATYMO INTENSIVUMAS	0,10
APŽELDINTAS ŽEMĖS PLOTAS	25 %
NAMŲ SKAIČIUS	1
BUTŲ SKAIČIUS	1
PASTATO TŪRIS	1057,00 kub.m
AUKŠTŲ SKAIČIUS	1 (su mansarda)
PASTATO AUKŠTIS	6,90 m
PASTATU UŽSTATYTAS PLOTAS	190 kv.m
NAMO „1“ BENDRAS PLOTAS	287,18 kv.m
- GYVENAMASIS PLOTAS	131,40 kv.m
- NAUDINGASIS PLOTAS	226,30 kv.m
PASTATO ATSPARUMAS UGNIAI	II
ENERGINIO NAUDOJIMO KLASĖ	B

PASTABOS: 1. ŽEMĖS SKLYPO KAMPŲ KOOPRDINATES ŽIŪRĖTI ŽEMĖS SKLYPO RIBŲ PLANE.
2. STATINIŲ ARCHITEKTŪRA ATITINKA ESMINIUS STATINIO ARCHITEKTŪROS REIKALAVIMUS, NURODYTUS STATYBOS ĮSTATYMO 5 STRAIPSNYJE - YRA KOREKTIŠKA GAMTINĖJE IR URBANIZUOTOJE APLINKOJE BEI DRAUGIŠKA IR HARMONINGA SUPANČIAI APLINKAI. SPALVINIS FASADŲ SPRENDIMAS NEAGRESYVUS, APDAILAI NAUDOJAMOS REGIONUI BŪDINGOS ILGAAMŽĖS APDAILOS MEDŽIAGOS. IŠLAIKOMAS ARCHITEKTŪRINIS VIENTISUMAS IR SPRENDINIŲ KOMPLEKSIŠKUMAS.
3. Valymo įrenginiai, vandentiekio ir elektros įvado pasijungimas matosi toponuotraukoje. naudojimo sutartys pridėtos.

Aukšči? sistema: Baltijos
KOORD_SISTEMA_LKS–94

PASTATO KAMPŲ KOORDINATĖS:


	x	y
1	6079879,68	506912,22
2	6079878,54	506917,85
3	6079872,66	506916,66
4	6079871,46	506922,54
5	6079857,90	506919,84
6	6079860,31	506908,21
7	6079871,78	506910,58
8	6079872,10	506909,03

Aikštelės danga - trinkelų danga ant sutankinto pagrindo, skaldytų akmenų danga ant sustiprinto pagrindo ar sutankinta žvyro danga, ar pan.

Vadovaujantis STR 2.06.04:2014 „Gatvės ir vietinės reikšmės keliai“, kai pastato bendrasis plotas yra 287,18 kv.m - priklauso 7 parkavimo vietos. Tiek ir numatoma: 2 vietos gyv. namo garaže, likusios 5 vietos - sklype, prie pastato.

Klojant trinkelės ar kt. pagrindą - *privaola papildomai apsaugoti* esamus inžinerinius tinklus dėklais ar pan.

61/35–0008

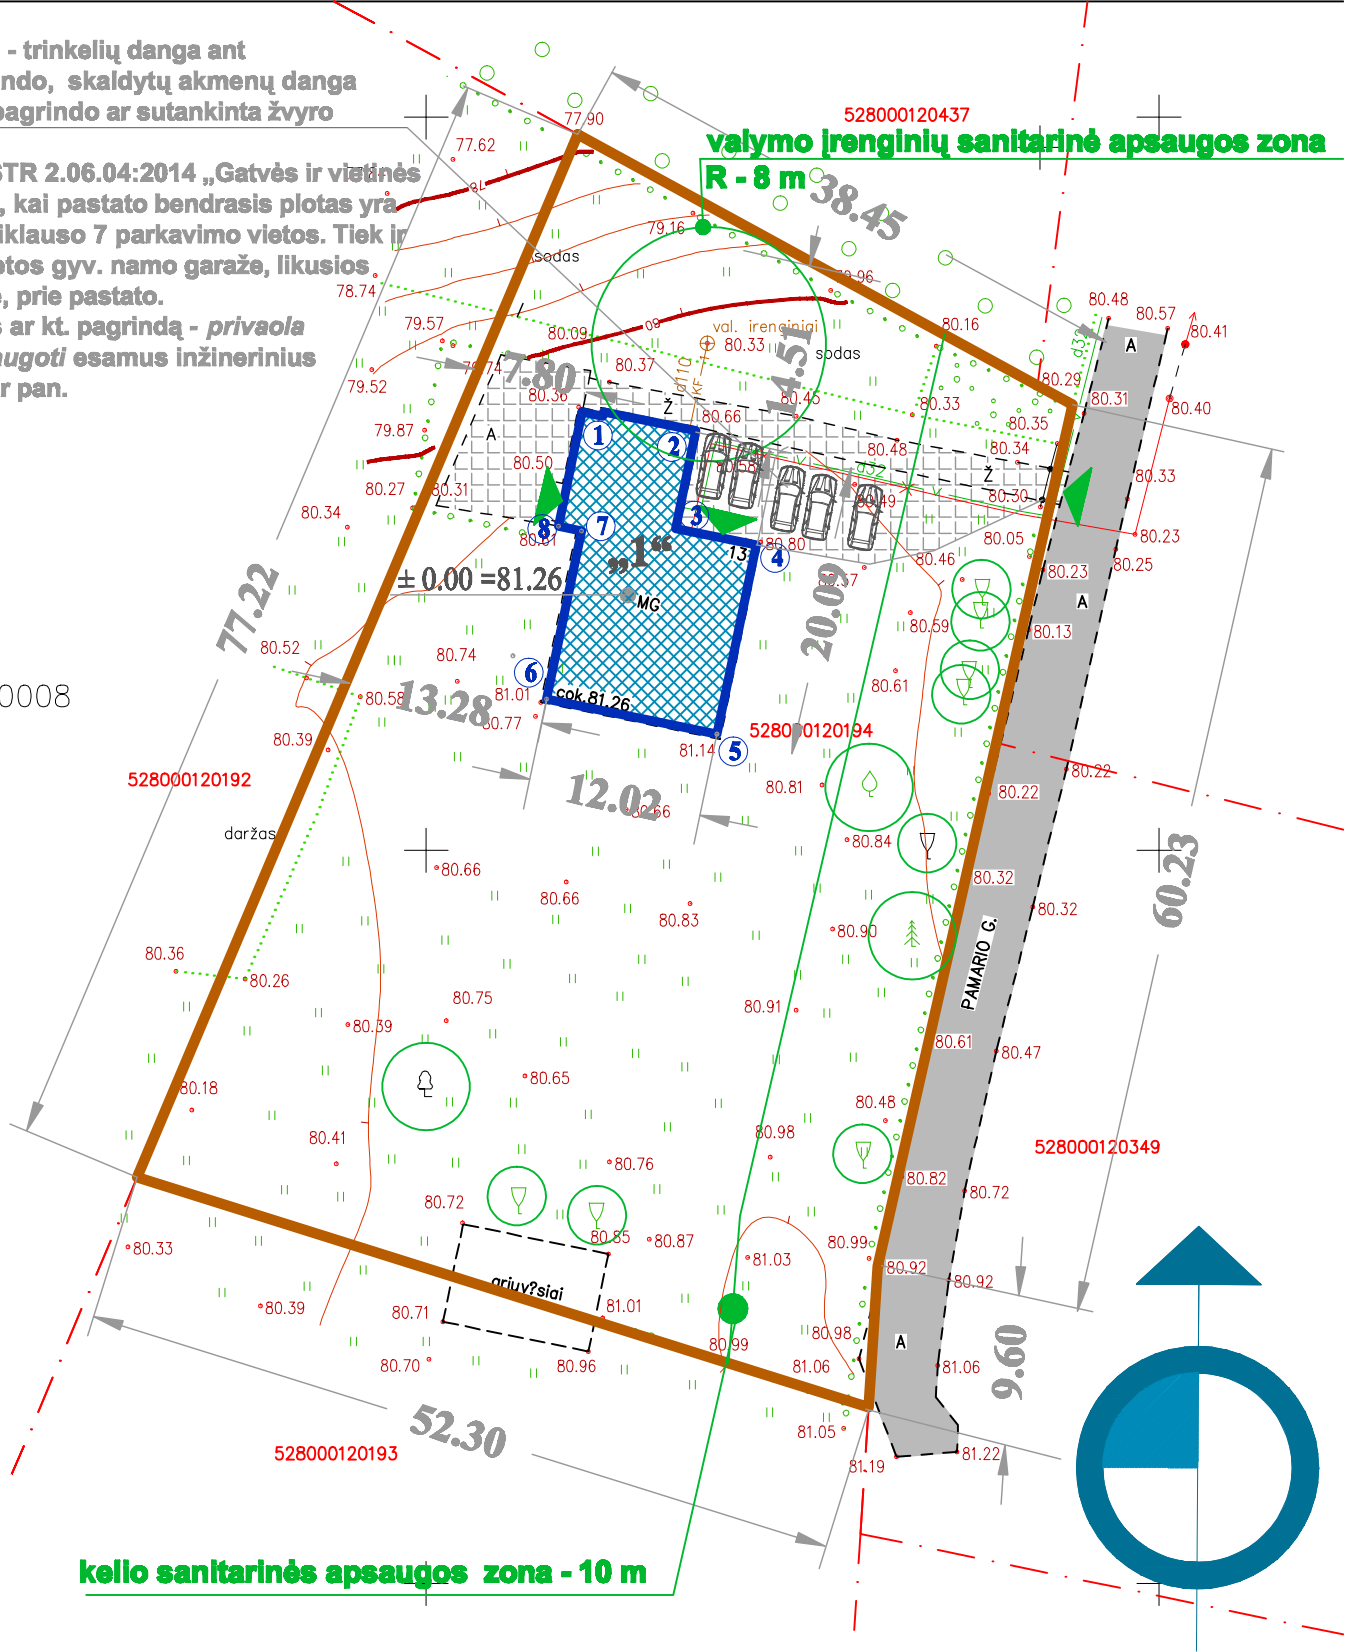

Atestato Nr.	S.D.Grušauskienė Nuolatinio Lietuvos gyventojo individuali veikla (tel. 8 682 46142)				Objektas: 111žp ūkio pastato (unikalus Nr. 5297-0037-2014) statybos užbaigimas, keičiant pastato paskirtį į vieno buto gyvenamąjį namą Pamario g. 13, Samylų k., Samylų sen., kauno r. sav.				
A 1411	PV	S.D.Grušauskienė		2016	Brėžinys: SKLYPO PLANAS M 1:500			Laida	
A 1411	ARCH.	S.D.Grušauskienė		2016				0	
Etapas	Užsakovas:				Žymuo:			Lapas	Lapų
TDP	AUŠRA PETRIKIENĖ				TDP			1	1


Kopijavimas, dauginimas bei panaudojimas be architekto sutikimo draudžiamas




Geodezijos sk. direktorius	Ž. Vaičekauskas		2015 12	Mastelis	1:500
Atliko	L. Kosiakovas		2015 12	Lapas/lap? skaičius	1/1
Atliko	M. Mikalaj?nas		2015 12	Užsakymas	G15–1203

Licencijos Nr. 7TK–467 išd. 2002 gruodžio 4 d.

Tinkuojamos mūro sienos šiltinimo detalė "C"

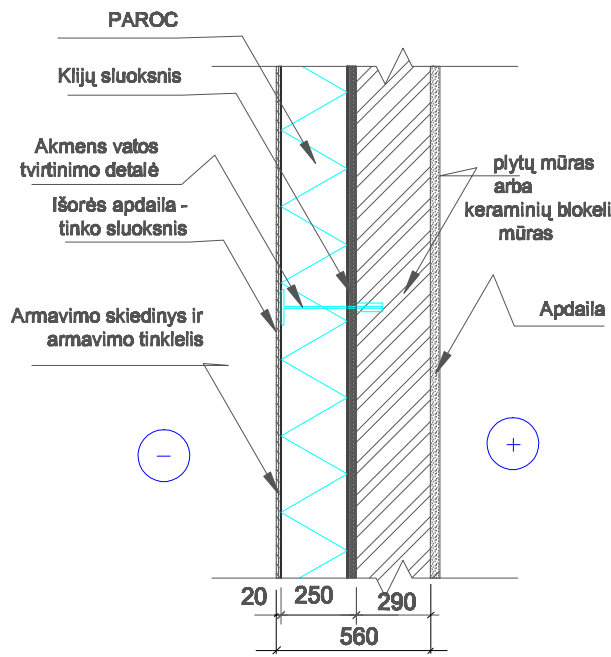

Tinkuojamos mūro sienos šiltinimo detalė "B"

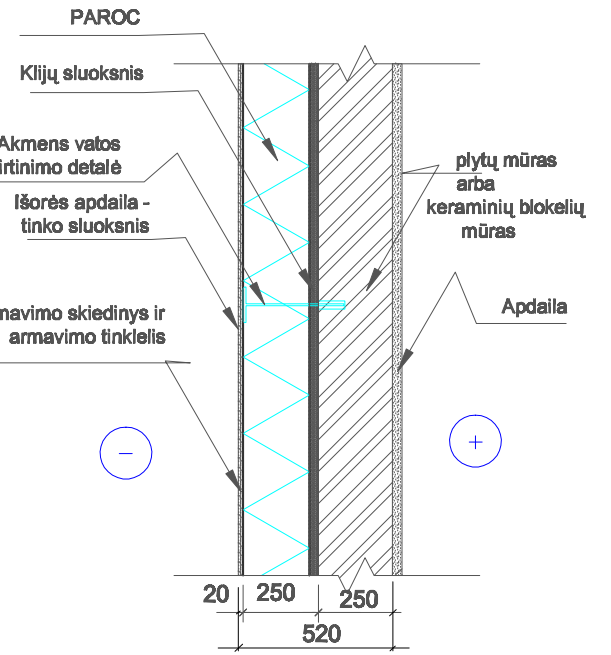

SUTARTINIAI ŽYMĖJIMAI	
	mūro, keraminių blokelių siena
	apšiltinimas
	griauamos sienos
	fasadinis tinkas
	naujai projektuojamos sienos


I aukšto patalpų eksploikacija		
Nr.	Pavadinimas	Plotas, m²
1	garažas	42,80
2	katinė	20,81
3	virtuvė	23,92
4	holas	9,18
5	veranda	3,65
6	sanmaržas	7,91
7	gyvenam. kambarys	29,98
8	kambarys	18,55
Bendras plotas		155,8000

PASTABOS:

1. Altitudė ± 0.00 atitinka pirmo a. grindų lygį.
2. Matmenys tikslinami statybos darbų eigoje pagal esamą situaciją.
3. Durys iš garažo į katinę ir iš garažo į holą projektuojamos priešgaisrinės.

0 1m 2m 5m
M 1:100

1. IŠMATAVIMAI PATEIKIAMI CENTIMETRAIS.
2. ALTITUDĖ ±0.00 SUTAMPA SU PIRMO AUKŠTO GRINDŲ PAVIRŠIUMI.

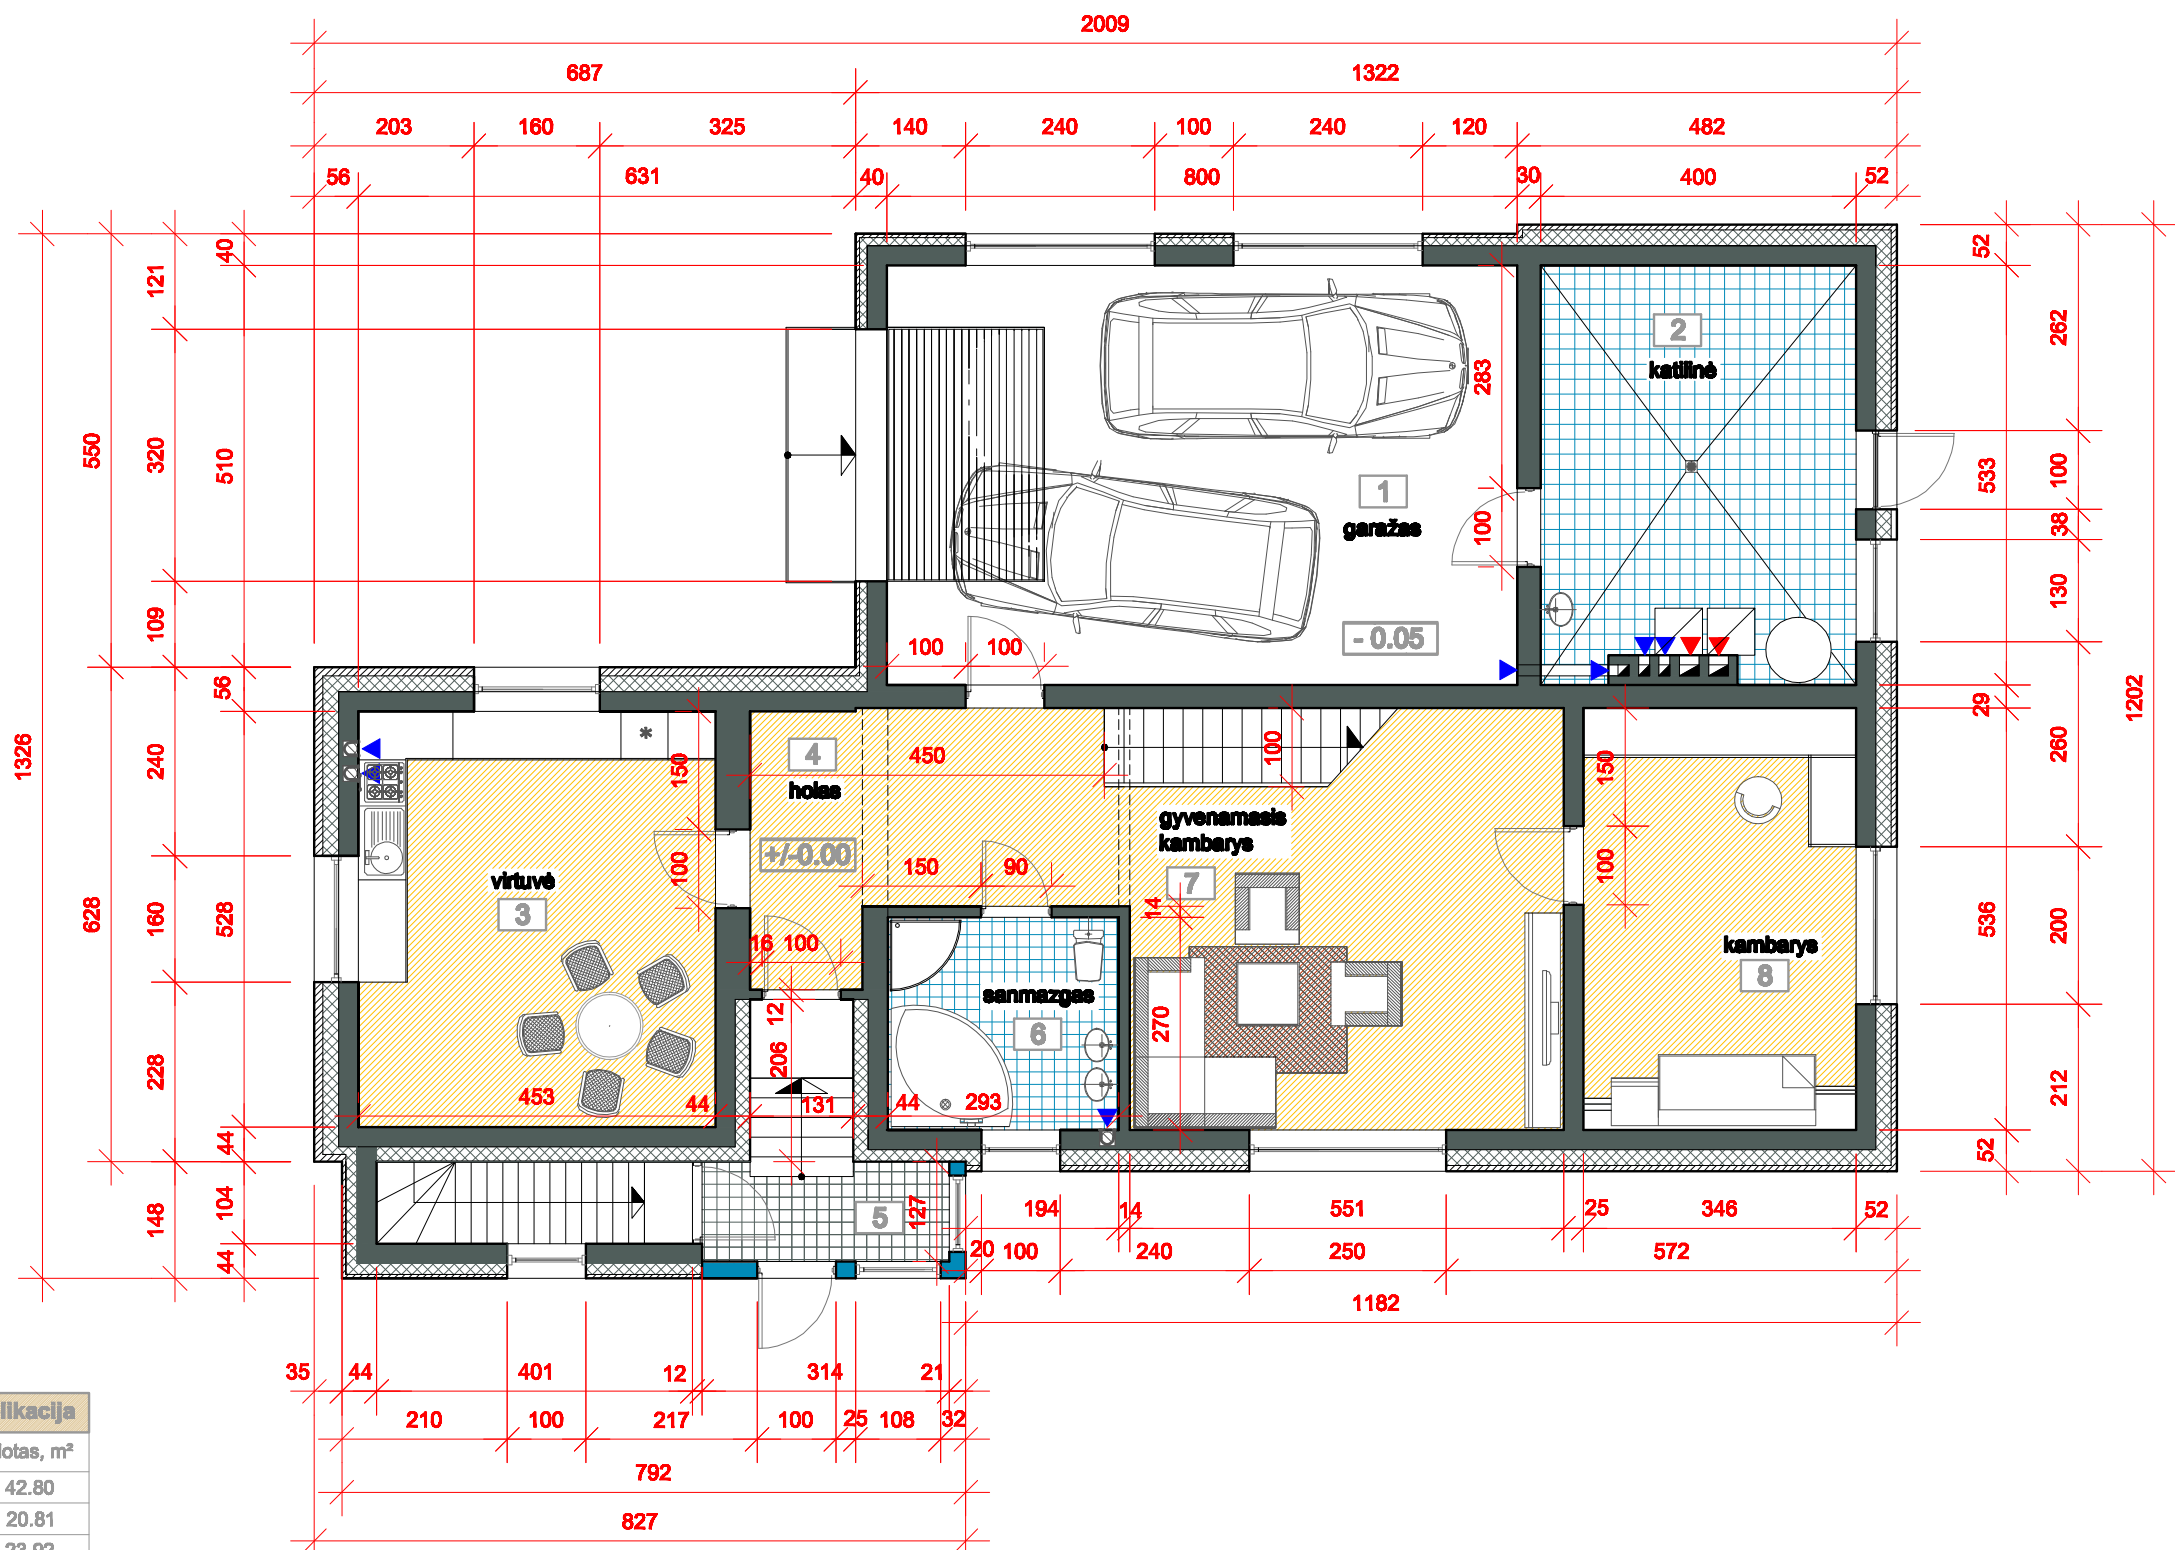

Atestato Nr.		S.D.Grušauskienė Nuolatiniu Lietuvos gyventojų individuali veikla (tst.882.46142)				Objektas: 112p2 ūkio pastato (unikalus Nr.5207-0637-2014) statybos užbaigimas, leidžiant pastato paskirti į vieno buto gyvenamąjį namą Pamario g.13, Šamylų k., Šamylų sen., Kauno r. sav.			
A 1411	PV	S.D.Grušauskienė		2016		Brėžinys:		Laida	
A 1411	ARCH.	S.D.Grušauskienė		2016		PIRMOJO AUKŠTO PLANAS M 1:100		0	
Etapas		Užsakovas:				Žymuo:		Lapas	
PP		AUŠRA PETRIKIENĖ				PP		1	
								1	

Kopijavimas, dauginimas bei panaudojimas be architekto sutikimo draudžiamas


I aukšto patalpų eksploikacija		
Nr.	Pavadinimas	Plotas, m²
9	kambarys	48,97
10	holas	10,81
11	kambarys	33,90
12	sanmaržas	12,27
Bendras plotas		105,9500

SUTARTINIAI ŽYMĖJIMAI	
	mūro, keraminių blokelių siena
	apšiltinimas
	griauamos sienos
	fasadinis tinkas
	naujai projektuojamos sienos
	naujai projektuojama virtinio sijos pertvara
	naujai projektuojama medžio karkaso pertvara

PASTABOS:
NAUDOTI NE ŽEMESNĖS KAIP ANTROS RŪŠIES SPYGLIUOČIŲ MEDIENA, NE DRĖGNESNĖ, KAIP 20 proc. SUJĄ ATITRAUKTI NUO DŪMTRAUKIO VIDAUS KANALO PUSĖS NE MAŽIAU KAIP 38 cm. MEDIENĄ ANTISEPTIKUOTI, STOGO KONSTRUKCIJAS UGNIAATSPARINTI.

1. IŠMATAVIMAI PATEIKIAMI CENTIMETRAIS.
2. ALTITUDĖ ±0.00 SUTAMPA SU PIRMO AUKŠTO GRINDŲ PAVIRŠIUMI.

Tinkuojamos mūro sienos kampo šiltinimo detalė "D"

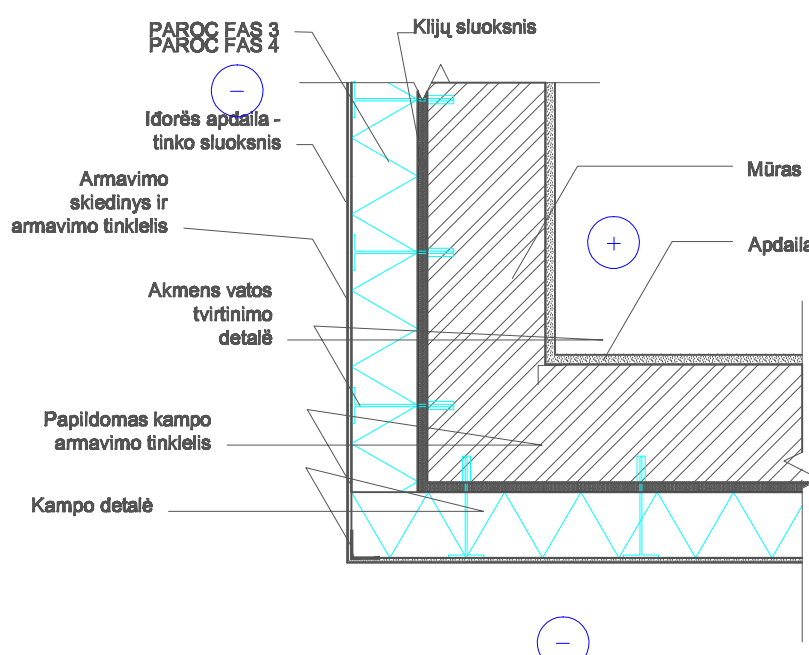


Pastabos:

1. Altitudė ± 0.00 atitinka pirmo a. grindų lygį.
2. Matmenys tikslinami statybos darbų eigoje pagal esamą situaciją.
3. Konstrukcijoms naudojama I rūšies, spygliuočių veislės, ne didesnio kaip 20% drėmės mediena.
4. Visa mediena apdirbama antiseptiniu - antipireninu tirpalu.
5. Medieną besiliečiančią su mūrų apsaugoti 2sl. MIDA V-13s
6. Metaliniai jungimo elementai apsaugai nuo korozijos padengiami 2 kartus aliejiniiais arba bituminais dažais.

1. IŠMATAVIMAI PATEIKIAMI CENTIMETRAIS.
2. ALTITUDĖ ±0.00 SUTAMPA SU PIRMO AUKŠTO GRINDŲ PAVIRŠIUMI.

PASTABOS:
NAUDOTI NE ŽEMESNĖS KAIP ANTROS RŪŠIES SPYGLIUOČIŲ MEDIENA, NE DRĖGNESNĖ, KAIP 20 proc. SUJĄ ATITRAUKTI NUO DŪMTRAUKIO VIDAUS KANALO PUSĖS NE MAŽIAU KAIP 38 cm. MEDIENĄ ANTISEPTIKUOTI, STOGO KONSTRUKCIJAS UGNIAATSPARINTI.


0 1m 2m 5m
M 1:100

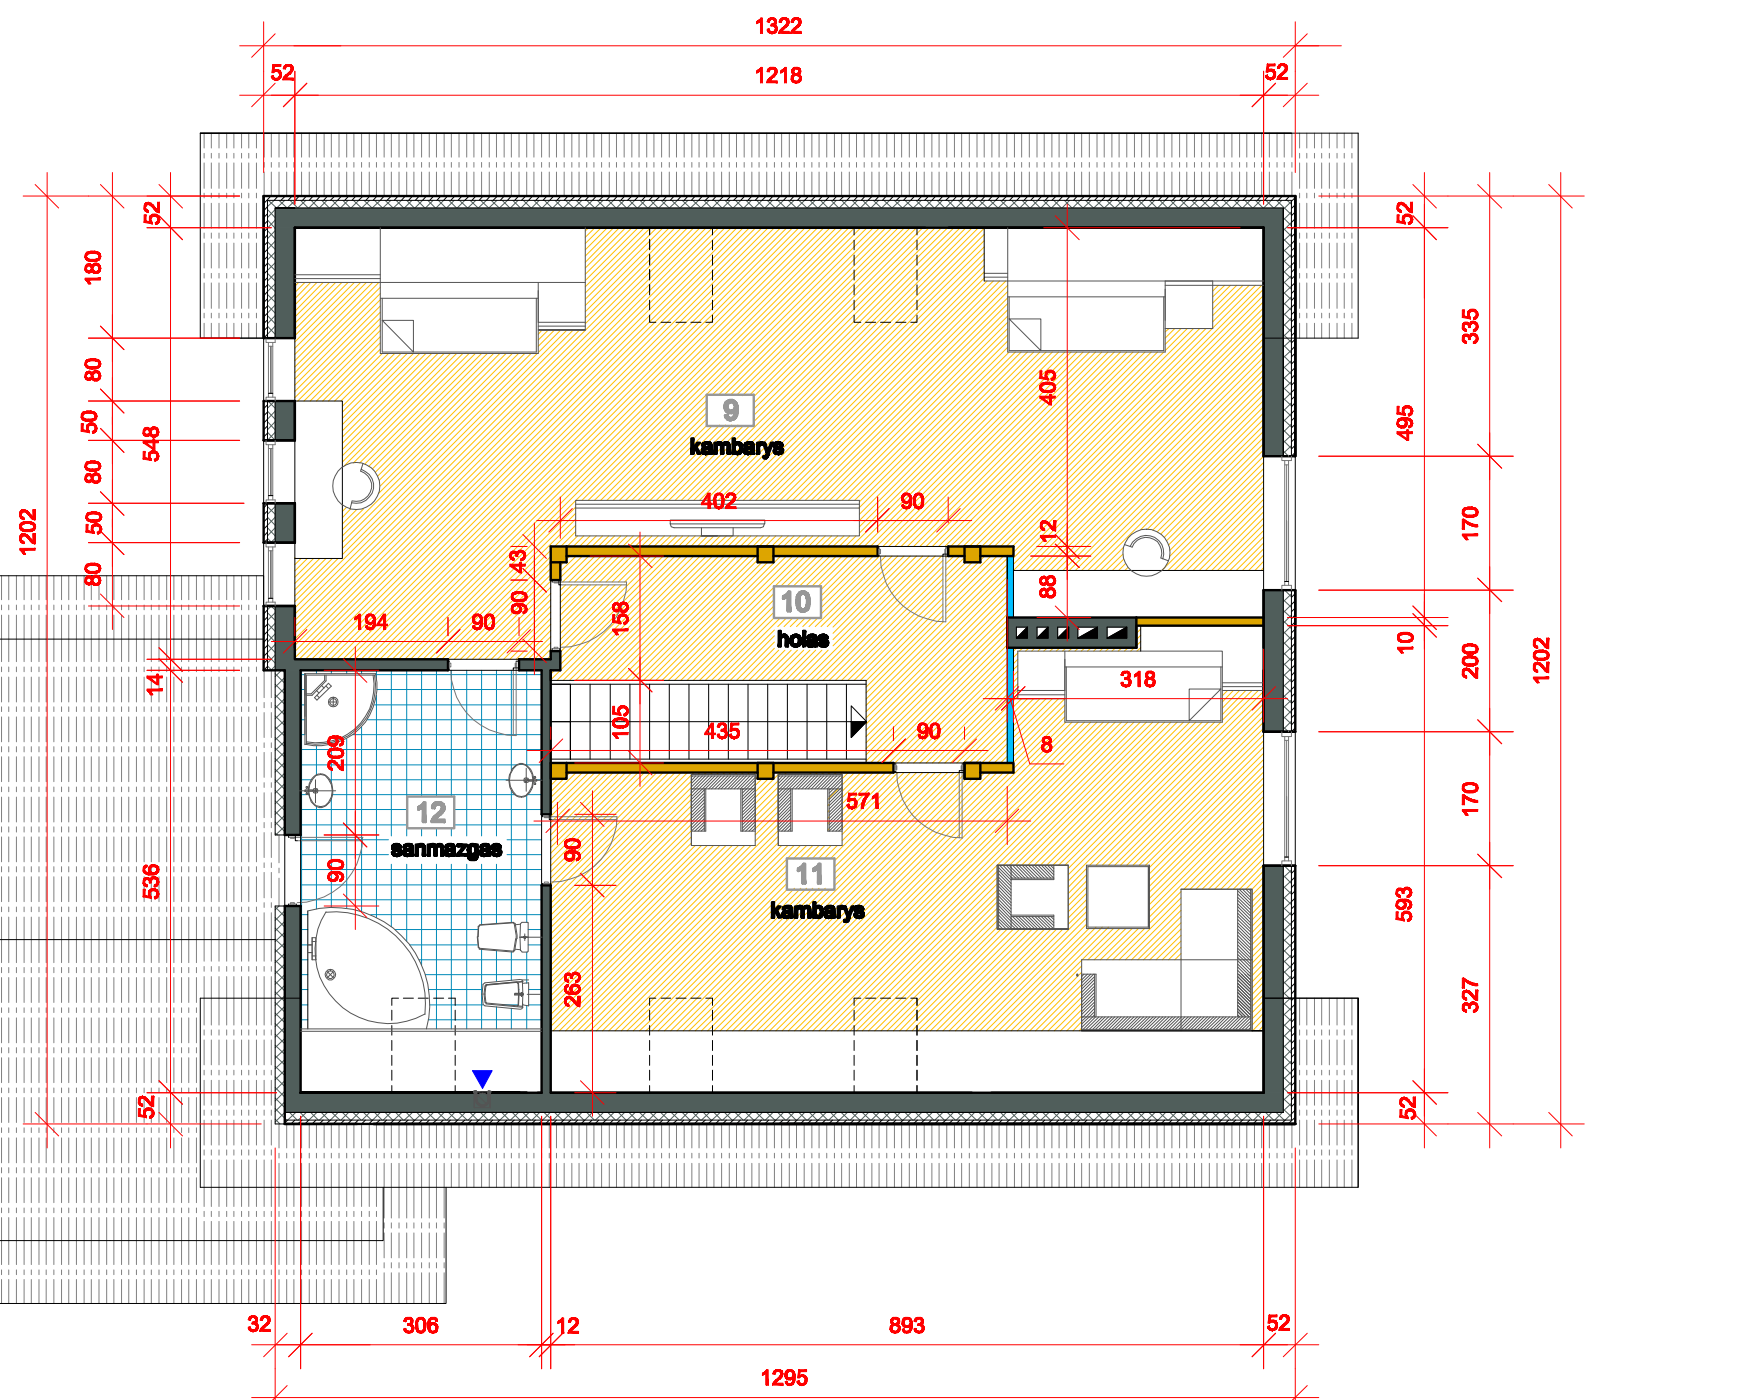


Atestato Nr.	S.D.Grušauskienė Nuolatinio Lietuvos gyventojų individuali veikla (tel.8 682 46142)			Objektas: 1112p ūkio pastato (unikalus Nr.5297-0037-2014) statybos užbaigimas, keičiant pastato paskirtį į vieno buto gyvenamąjį namą Pamario g. 13, Šamylų k., Šamylų sen., Kauno r. sav.		
	A 1411	PV	S.D.Grušauskienė	2016	Brėžinys: MANSARDOS PLANAS M 1:100	
A 1411	ARCH.	S.D.Grušauskienė	2016			
Etapas	Užsakovas:			Žymuo:	Lapas	Lapų
PP	AUŠRA PETRIKIENĖ			PP	1	1

Kopijavimas, dauginimas bei panaudojimas be architekto sutikimo draudžiamas

GRINDŲ ANT GRUNTO ŠILTINIMO DETALĖ "A"

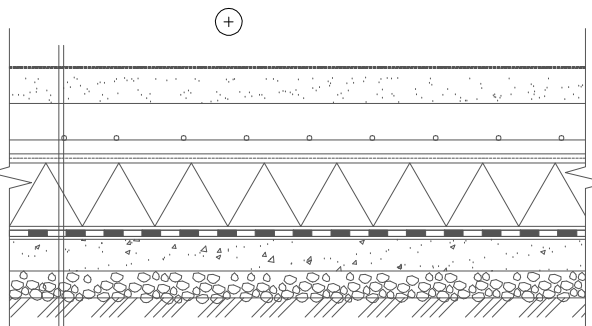

SUTARTINIAI ŽYMĖJIMAI	
	betono sienos ir pertvaros
	apšiltinimas
	fasadinis tinkas

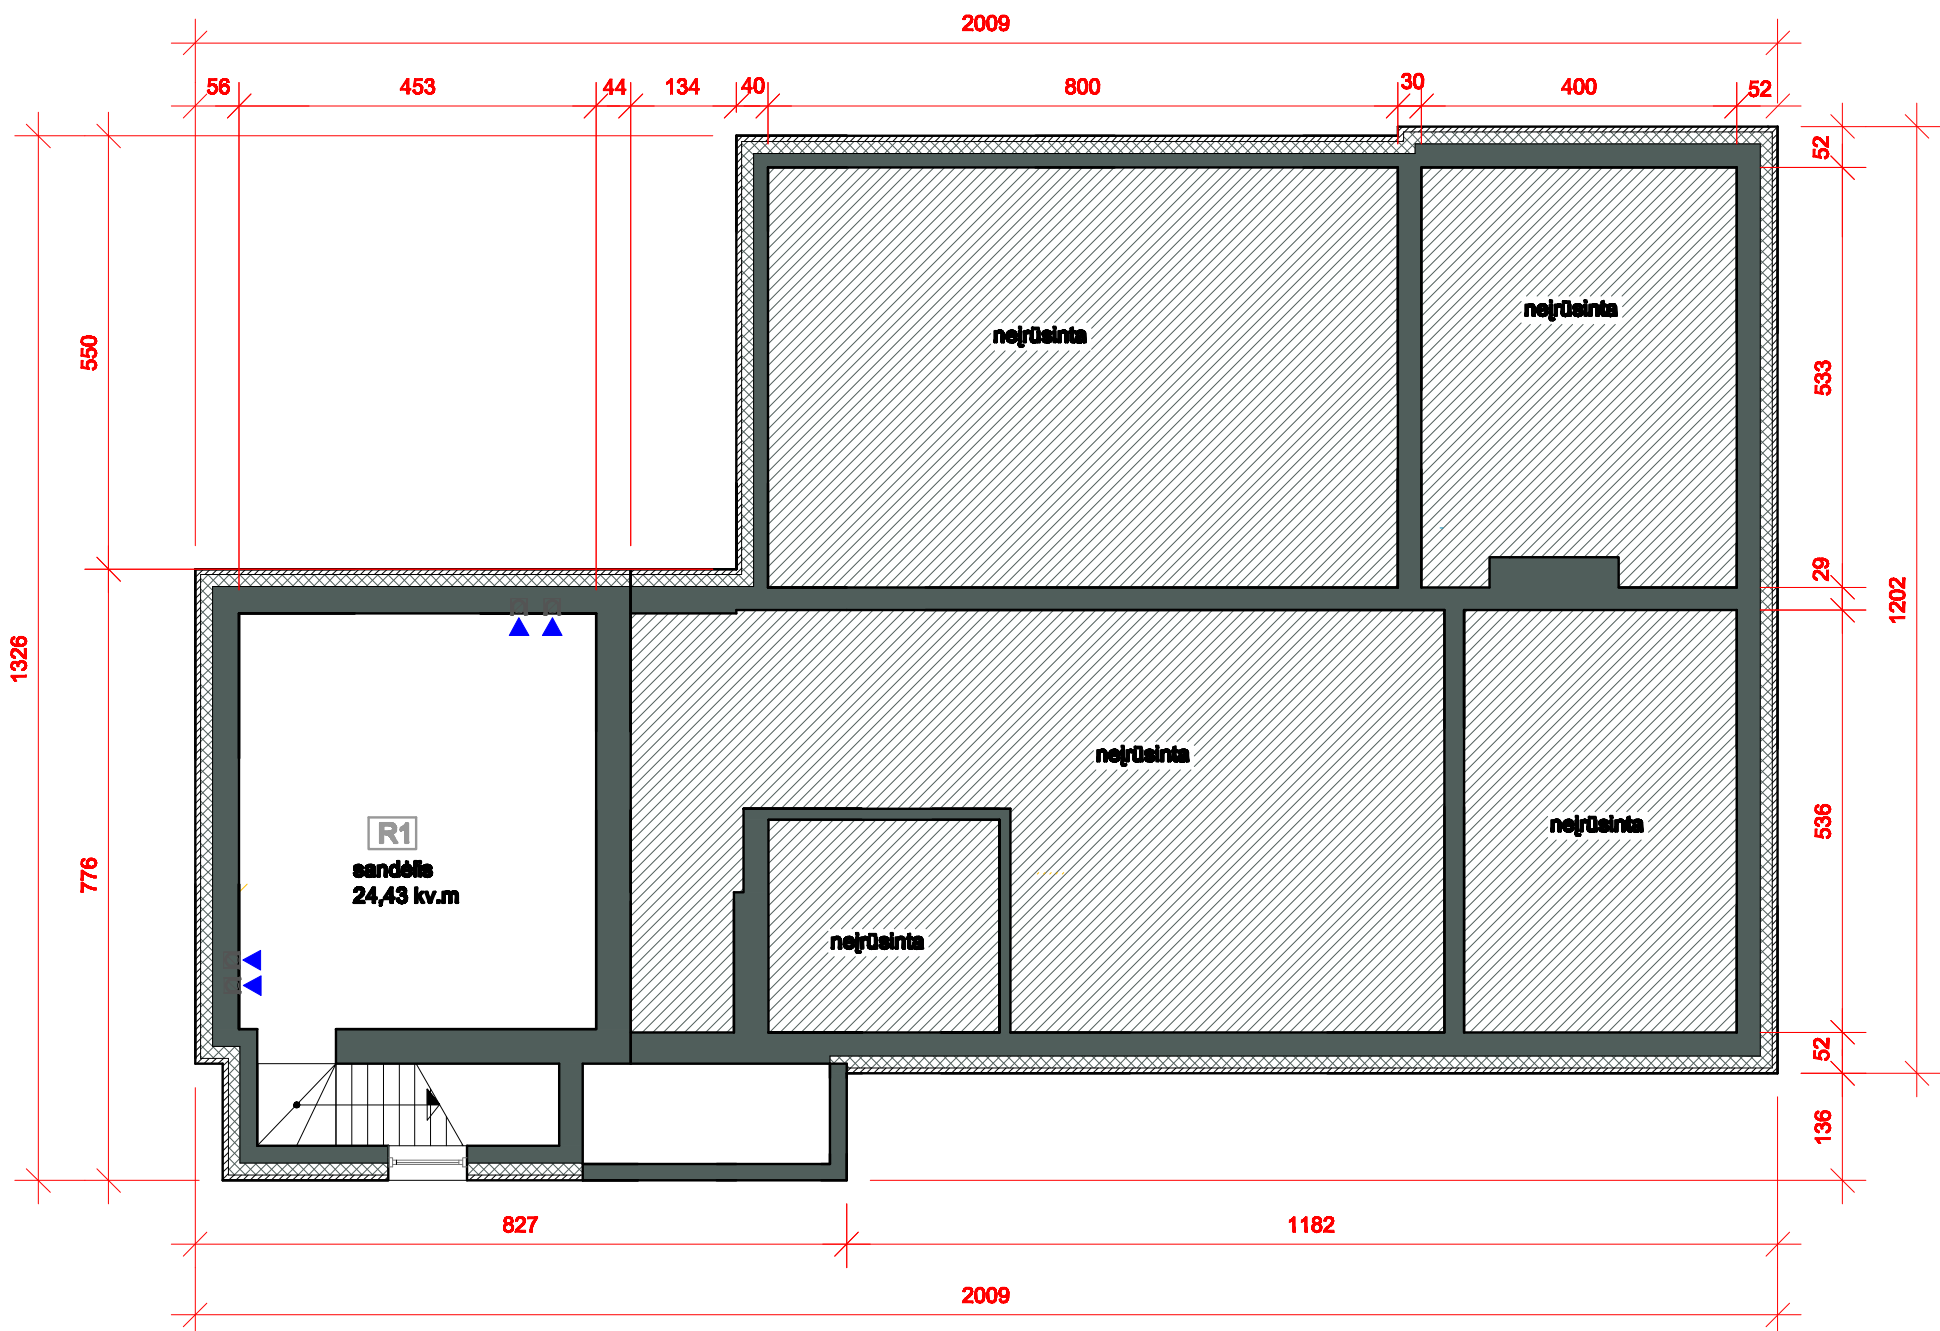


Atestato Nr.		S.D.Grušauskienė Nuolatini Lietuvos gyventojų individuali veikla (tel.8 882 46142)		Objektas: 112p ūkio pastato (unikalus Nr.5297-0037-2014) statybos užbaigimas, kaardinį pastato paskirčių į vieno buto gyvenamąjį namą, Pamarlo g.13, Šamylų k., Šamylų sen., Kauno r. sav.			
A 1411	PV	S.D.Grušauskienė		2016	Brėžinys: RŪSIO PLANAS M 1:100		
A 1411	ARCH.	S.D.Grušauskienė		2016			
Etapas		Užsakovas:			Žymuo:	Lapas	Lapų
PP	AUŠRA PETRIKIENĖ				PP	1	1

1. IŠMATAVIMAI PATEIKIAMI CENTIMETRAIS.
2. ALTITUDĖ ±0.00 SUTAMPA SU PIRMO AUKŠTO GRINDŲ PAVIRŠIUMI.

0 1m 2m 5m
M 1:100


Šlaitinio stogo su šilumos izoliacija tarp gegnių jungtis su siena SnF (kamizas) "G"

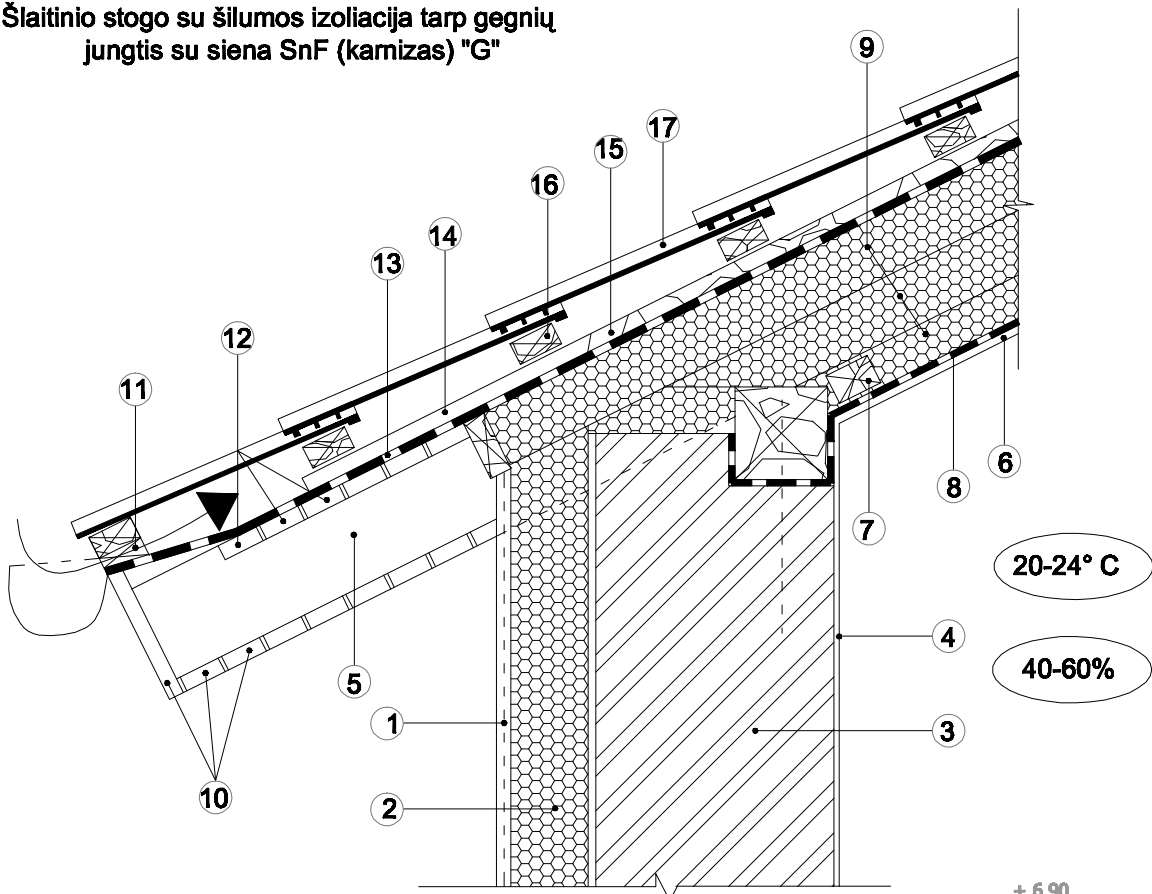

- 1 – plonasluoksnė armuota sienos apdaila išorėje;
2 – polištireninis putplastis (EPS 70, fasadinis);
3 – laikančiosios sienos sluoksnis;
4 – sienos apdaila patalpoje;
5 – gegnės;
6 – stogo apdaila patalpoje;
7 – horizontalus 40 mm x 40-80 mm tašas po gegnėmis;
8 – garo izoliacija;
9 – polištireninis putplastis (EPS 50);
10 – kamizo apdailos lentos arba kiti elementai;
11 – vėdinimo tarpai (jų plotas >200 cm /m kamizo);
12 – lentų pailštos;
13 – difuzinė plėvelė;
14 – 20-40 mm vėdinimo tarpas;
15 – 20 - nuožulnūs 40 mm x 80 mm taškai virš gegnių;
16 – grebėstai;
17 – stogo danga.

20-24° C

40-60%

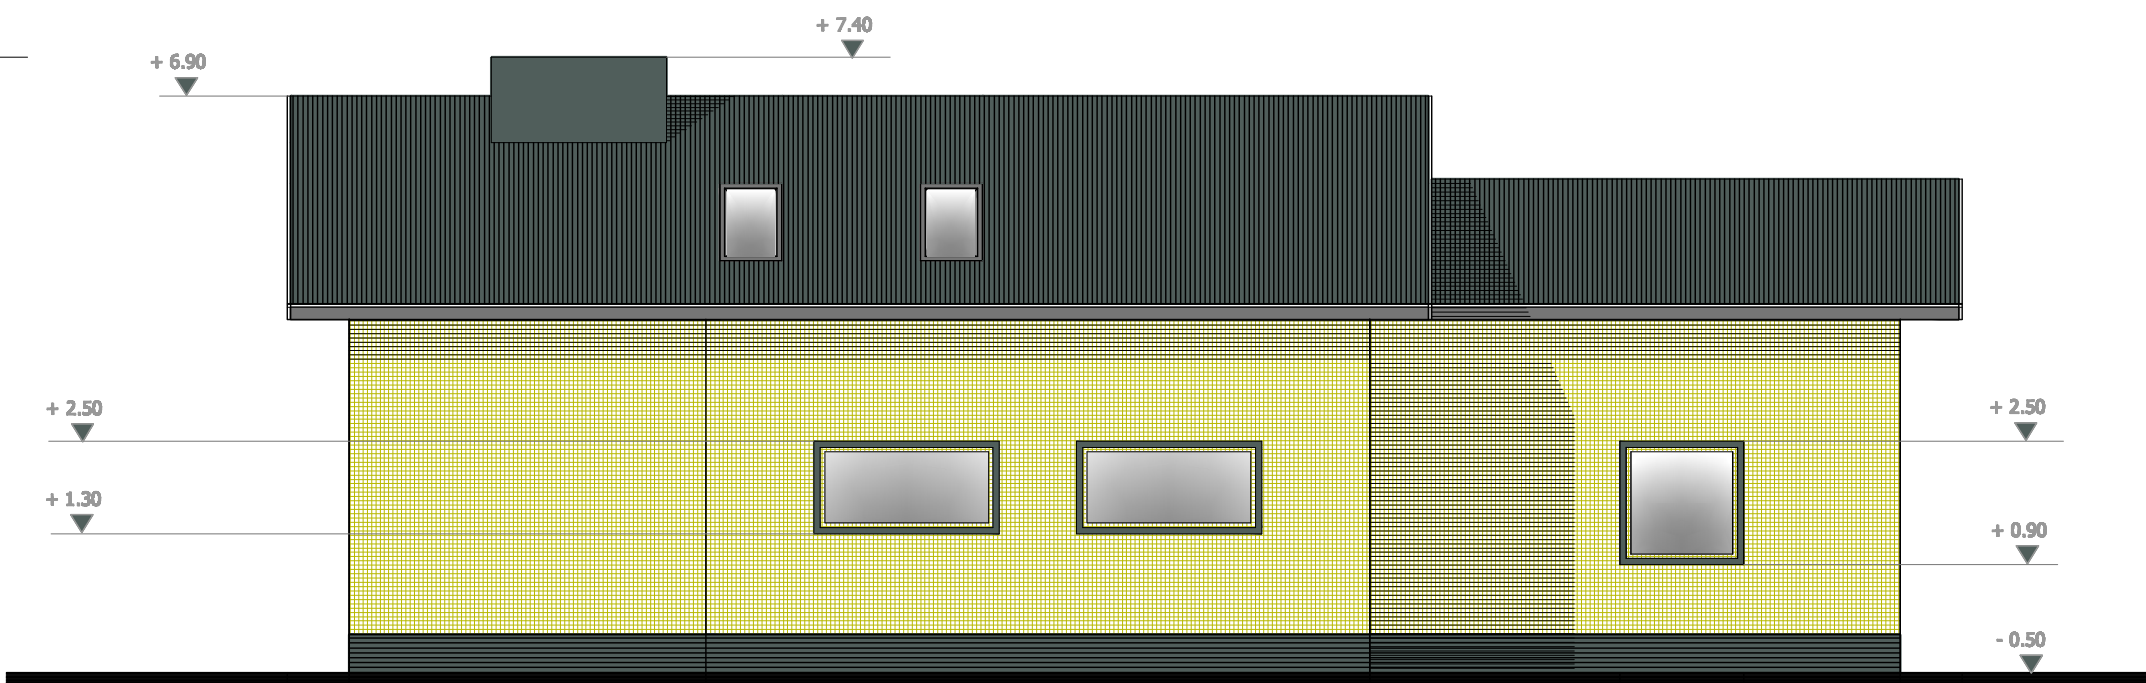


1. IŠMATAVIMAI PATEIKIAMI CENTIMETRAIS.
2. ALTITUDĖ ±0.00 SUTAMPA SU PIRMO AUKŠTO GRINDŲ PAVIRŠIUMI.

PASTABOS:
NAUDOTI NE ŽEMESNĖS KAIP ANTROS RŪŠIES SPYGLIUOČIŲ MEDIENĄ, NE DRĖGNESNĖ KAIP 20 proc.
SĄJĄ ATITRAUKTI NUO DŪMTRAUKIO VIDIAUS KANALO PUSĖS NE MAŽIAU KAIP 38 cm.
MEDIENĄ ANTISEPTIKUOTI, STOGO KONSTRUKCIJAS UGNIATSPARINTI.



Atestato Nr.	S.D.Grušauskienė Nuolatinio Lietuvos gyventojo individuali veikla (tel.8 682 46142)			Objektas: 1112p ūkio pastato (unikalus Nr.5297-0037-2014) statybos užbaigimas, keičiant pastato paskirtį į vieno buto gyvenamąjį namą Pamario g. 13, Samylų k., Samylų sen., Kauno r. sav.	Brėžinys:	Laida
A 1411	PV	S.D.Grušauskienė	2016	RYTINIS FASADAS M 1:100		0
A 1411	ARCH.	S.D.Grušauskienė	2016			
Etapas	Užsakovas:			Žymuo:	Lapas	Lapų
PP	AUŠRA PETRIKIENĖ			PP	1	1

Kopijavimas, dauginimas bei panaudojimas be architekto sutikimo draudžiamas

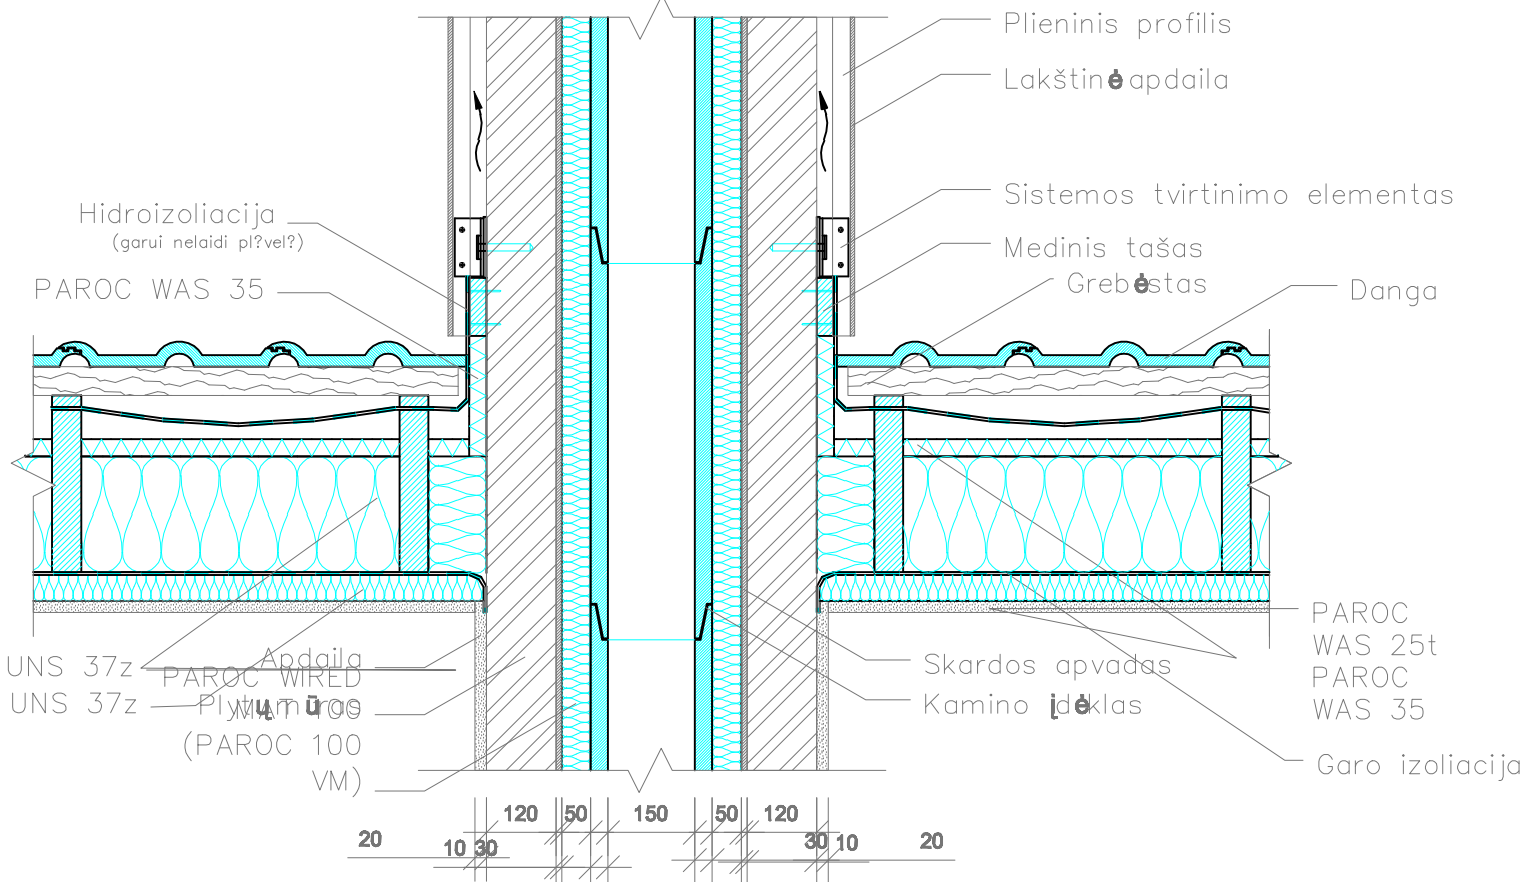

DETALĖ "E"

Šlaitinio stogo ties kaminu šiltinimo detalė

1. IŠMATAVIMAI PATEIKIAMI CENTIMETRAIS.
2. ALTITUDĖ ±0.00 SUTAMPA SU PIRMO AUKŠTO GRINDŲ PAVIRŠIUMI.

PASTABOS:
NAUDOTI NE ŽEMESNĖS KAIP ANTROS RŪŠIES SPYGLIUOČIŲ MEDIENĄ, NE DRĖGNESNĖ KAIP 20 proc.
SĄJĄ ATITRAUKTI NUO DŪMTRAUKIO VIDIAUS KANALO PUSĖS NE MAŽIAU KAIP 38 cm.
MEDIENĄ ANTISEPTIKUOTI, STOGO KONSTRUKCIJAS UGNIATSPARINTI.



Atestato Nr.	S.D.Grušauskienė Nuolatinio Lietuvos gyventojo individuali veikla (tel.8 682 46142)			Objektas: 1112p ūkio pastato (unikalus Nr.5297-0037-2014) statybos užbaigimas, keičiant pastato paskirtį į vieno buto gyvenamąjį namą Pamario g. 13, Samylų k., Samylų sen., Kauno r. sav.	Brėžinys:	Laida
A 1411	PV	S.D.Grušauskienė	2016	ŠIAURINIS FASADAS M 1:100		0
A 1411	ARCH.	S.D.Grušauskienė	2016			
Etapas	Užsakovas:			Žymuo:	Lapas	Lapų
PP	AUŠRA PETRIKIENĖ			PP	1	1

Kopijavimas, dauginimas bei panaudojimas be architekto sutikimo draudžiamas



1. IŠMATAVIMAI PATEIKIAMI CENTIMETRAIS.
2. ALTITUDĖ ±0.00 SUTAMPA SU PIRMO AUKŠTO GRINDŲ PAVIRŠIUMI.

PASTABOS:
NAUDOTI NE ŽEMESNĖS KAIP ANTROS RŪŠIES SPYGLIUOČIŲ MEDIENĄ, NE DRĖGNESNĖ KAIP 20 proc.
SĄJĄ ATITRAUKTI NUO DŪMTRAUKIO VIDIAUS KANALO PUSĖS NE MAŽIAU KAIP 38 cm.
MEDIENĄ ANTISEPTIKUOTI, STOGO KONSTRUKCIJAS UGNIATSPARINTI.



Atestato Nr.	S.D.Grušauskienė Nuolatinio Lietuvos gyventojo individuali veikla (tel.8 682 46142)			Objektas: 1112p ūkio pastato (unikalus Nr.5297-0037-2014) statybos užbaigimas, keičiant pastato paskirtį į vieno buto gyvenamąjį namą Pamario g. 13, Samylų k., Samylų sen., Kauno r. sav.	Brėžinys:	Laida
A 1411	PV	S.D.Grušauskienė	2016	VAKARINIS FASADAS M 1:100		0
A 1411	ARCH.	S.D.Grušauskienė	2016			
Etapas	Užsakovas:			Žymuo:	Lapas	Lapų
PP	AUŠRA PETRIKIENĖ			PP	1	1

Kopijavimas, dauginimas bei panaudojimas be architekto sutikimo draudžiamas

1. IŠMATAVIMAI PATEIKIAMI CENTIMETRAIS.
2. ALTITUDĖ ±0.00 SUTAMPA SU PIRMO AUKŠTO GRINDŲ PAVIRŠIUMI.

PASTABOS:
NAUDOTI NE ŽEMESNĖS KAIP ANTROS RŪŠIES SPYGLIUOČIŲ MEDIENĄ, NE DRĖGNESNĖ KAIP 20 proc.
SĄJĄ ATITRAUKTI NUO DŪMTRAUKIO VIDIAUS KANALO PUSĖS NE MAŽIAU KAIP 38 cm.
MEDIENĄ ANTISEPTIKUOTI, STOGO KONSTRUKCIJAS UGNIATSPARINTI.



Atestato Nr.	S.D.Grušauskienė Nuolatinio Lietuvos gyventojo individuali veikla (tel.8 682 46142)			Objektas: 1112p ūkio pastato (unikalus Nr.5297-0037-2014) statybos užbaigimas, keičiant pastato paskirtį į vieno buto gyvenamąjį namą Pamario g. 13, Samylų k., Samylų sen., Kauno r. sav.	Brėžinys:	Laida
A 1411	PV	S.D.Grušauskienė	2016	PIETINIS FASADAS M 1:100		0
A 1411	ARCH.	S.D.Grušauskienė	2016			
Etapas	Užsakovas:			Žymuo:	Lapas	Lapų
PP	AUŠRA PETRIKIENĖ			PP	1	1

Kopijavimas, dauginimas bei panaudojimas be architekto sutikimo draudžiamas