
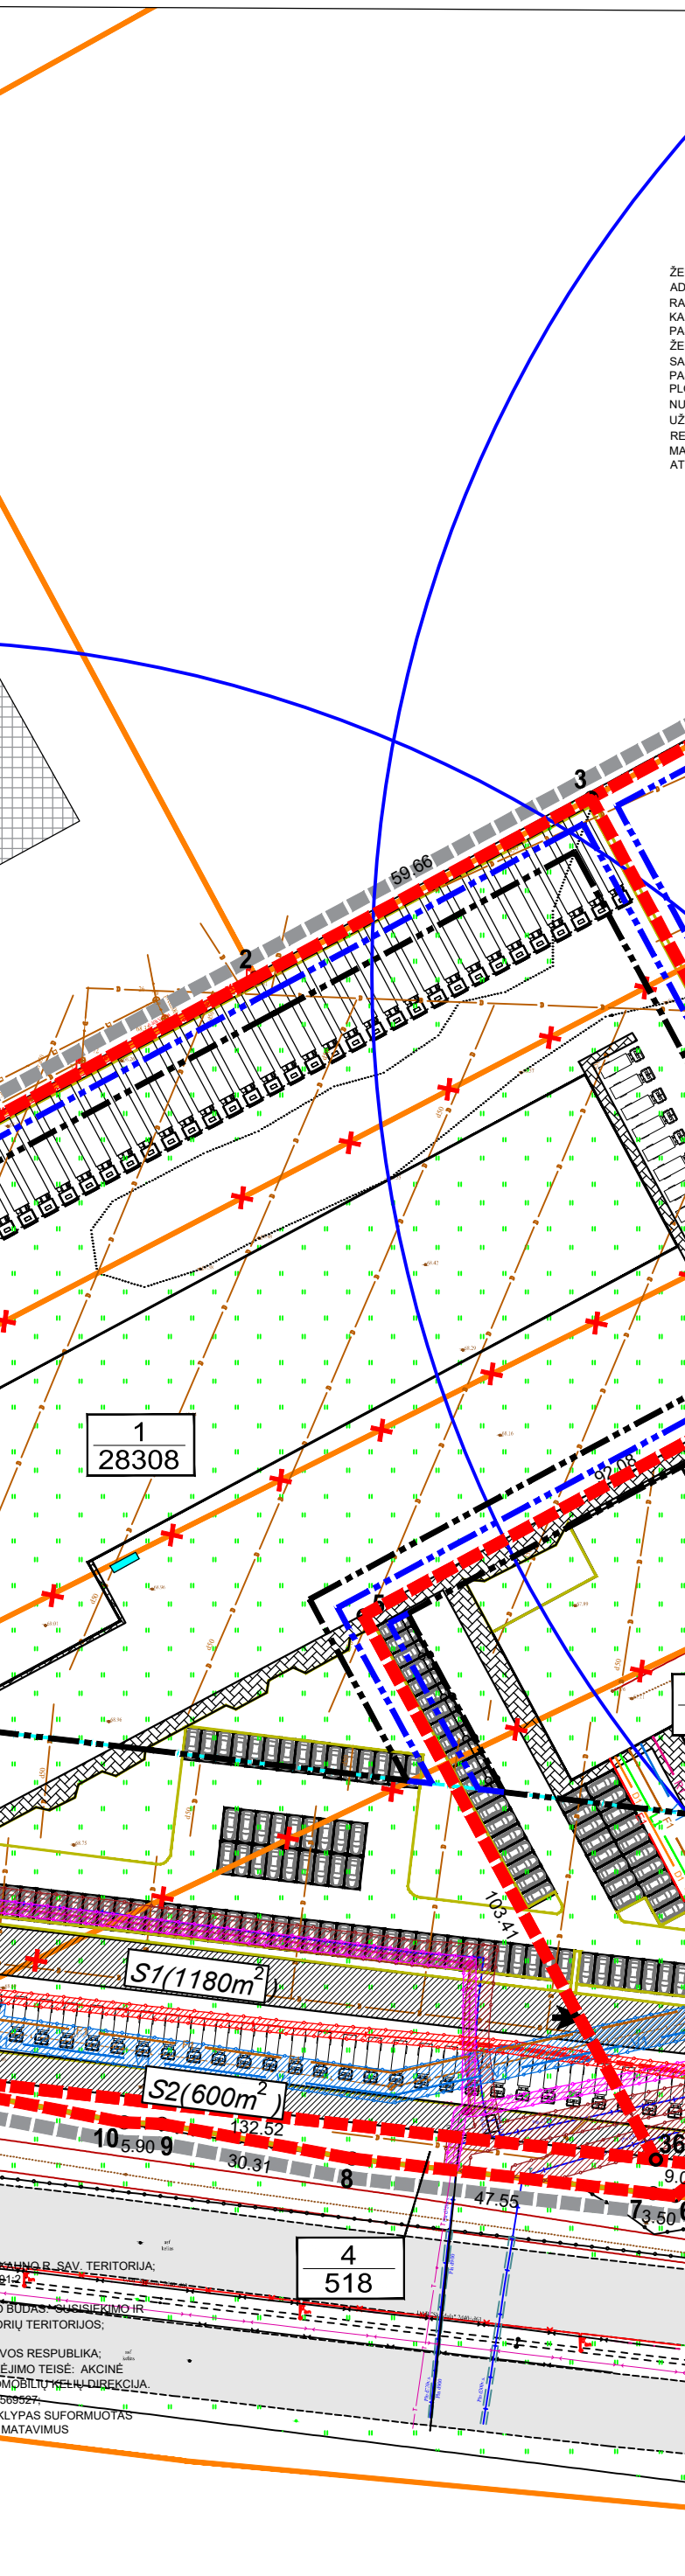


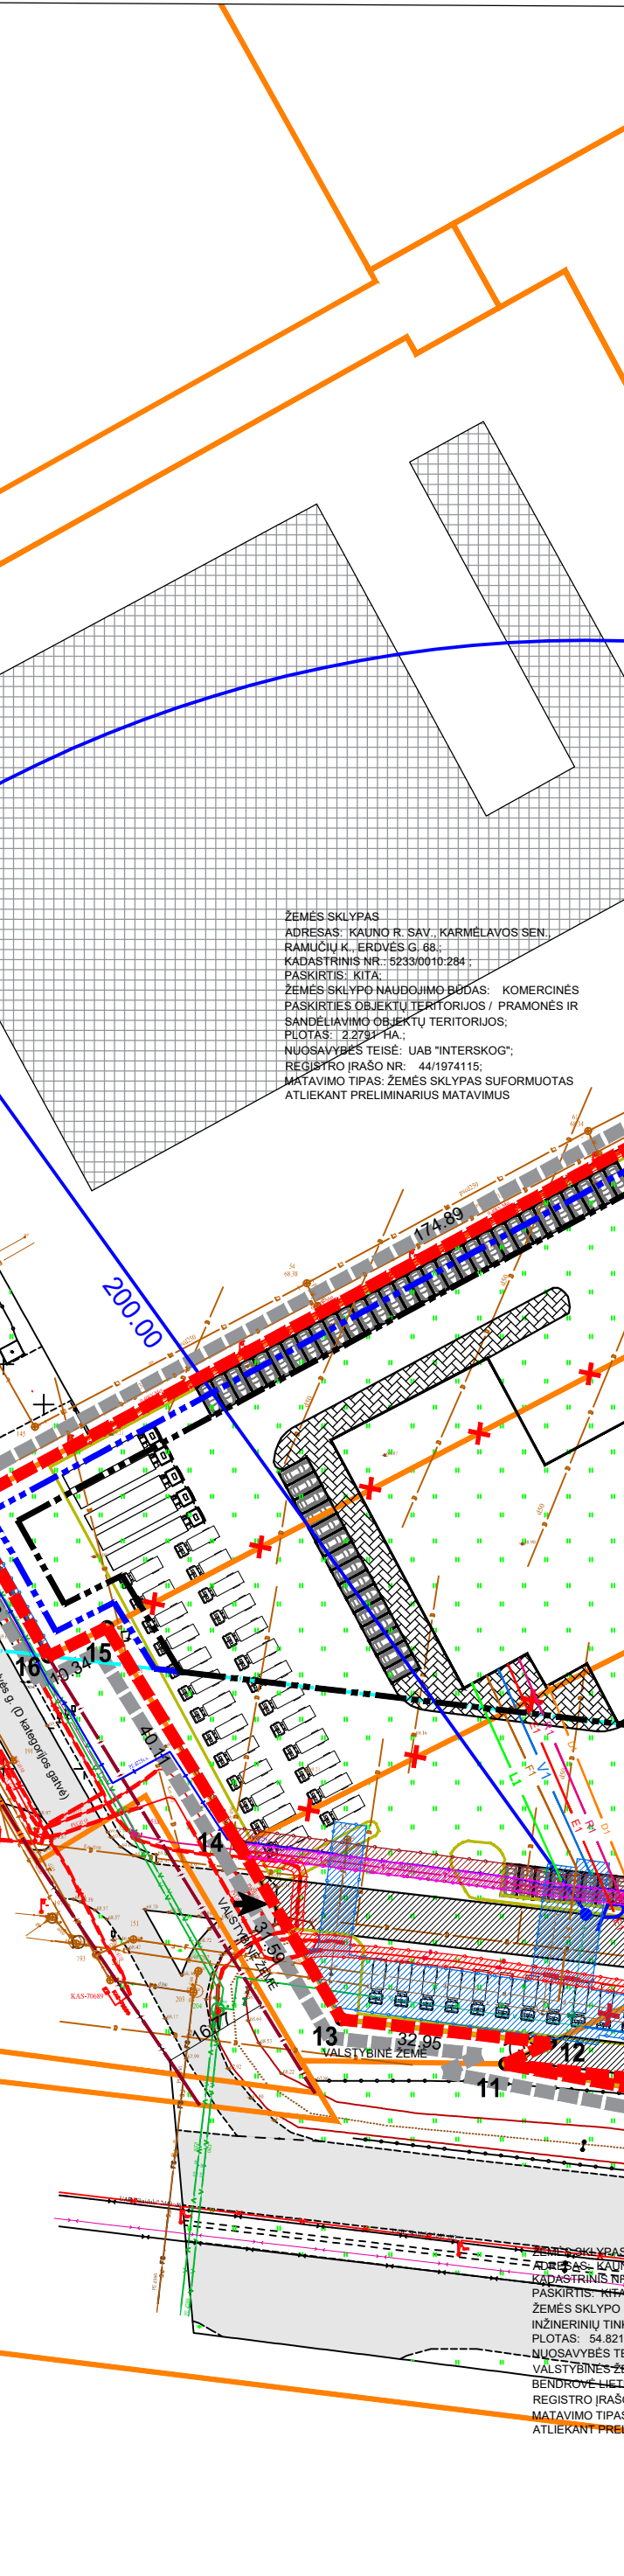

INFORMACIJA APIE PLANUJAMĄ ŽEMĖS SKLYPĄ			
ADRESAS	PAGRINDINĖ NAUDOJIMO PASKIRTIS	ŽEMĖS SKLYPO NAUDOJIMO BŪDAS	NUOSAVYBĖS TEISĖ
Kauno r. sav., Karmėlavos sen., Ramūčių k., Erdvės g. 76	Kita	Komerčinės paskirties objektų teritorijos	UAB "Adampolis holding"
Kauno r. sav., Karmėlavos sen., Ramūčių k., Erdvės g. 74	Kita	Komerčinės paskirties objektų teritorijos	UAB "Adampolis holding"
Kauno r. sav., Karmėlavos sen., Ramūčių k., Erdvės g. 70	Kita	Komerčinės paskirties objektų teritorijos	UAB "Adampolis holding"
Kauno r. sav., Karmėlavos sen., Ramūčių k., Erdvės g. 72	Kita	Komerčinės paskirties objektų teritorijos	UAB "Adampolis holding"

[illegible][illegible]

STRO NR.

KEITIMU, PATVIRTINTU KAUNO RAJONO TARYBOS 2014-08-28 SPRENDIMU

MERČINIS PASKIRTIES OBJEKTŲ TERITORIJOS; P - PRAMONĖS IR SANDĖLIAVIMO

AVIMUS.

IR P - PRAMONĖS IR

IS VĮ „REGISTRŲ CENTRAS“.

20.0. RIBOS, STATOMIEMS 15,0 M AUŠKŠIO STATINIAMS - 6,25 M ATSTUMAS. IKIDINAMAS PO 0,5 M. STANTAT STATINIUS ARČIAU NEI 3 M ATSTUMU IKI IŠLAIKYTI PRIEŠGAIRINIUS REIKALAVIMUS (SPRENDŽIAMA TECHNINIO PROJEKTO

AIKANT NORMATYVINIUS ATSTUMUS TARP PASTATŲ, SKLYPŲ RIBŲ, ŽELIŲNIO, TINKLUS TINKLUS BŪTINA IŠKELTI PAGAL TECHNINIO PROJEKTO IŠDUOTUS

STUMS RENGTI“. PATVIRTINTOMS LIETUVOS RESPUBLIKOS MINISTRO IR PAGDANTIS AKTUSIR PASTATŲ KAINŲ BŪTINA IŠKELTI PRIEŠGAIRINIUS ATSTUMAI

AMOEJE TERITORIJUJE NUMATOMA ĮRENGTI GASIRNIUS HIDRANTUS.

KETO METU VADOVYVAUSI STR 2.06.04.2014 “GATVĖS IR VIETINĖS REIKŠMĖS RYŠIŲ ĮRENGIMAS YRA GALIMAS PANAUDOJANT ŪSĄ TECHNINIO ZONĄ.

CHININIO PROJEKTO METU). ĮVADŲ VIETA BUS TIKSLINAMA ATSTUMU

AS.

ITARINĖS APSAUGOS ZONOS DVIDS NĖRA NUSTATYTAS. SANITARINĖS

KOMUNIKACIJAS.

ĮRODYOTOS ŠIŲ TINKLŲ APSAUGOS ZONOS.

NURODYOTOS ŠIŲ TINKLŲ APSAUGOS ZONOS.

RODYTOJA PROJEKCIJAMA RYŠIŲ LINIJA. RUŠIOŠANT TECHNINĮ PROJEKTĄ,

RODYTOJA SUTIKIMO PROJEKCIJAMA DRAUDŽIAMA.

0 A3 VILNIUS-KAUNAS-KLAIPĖDA PETRAŠIŲNŲ SANKRYŽOS IR KELIO A6 KAUNAS-ZARASAI-DAUGPIŠIUS SUSSIEKIMO INFRASTRUKTŪRAI ĮRENGTI

S, PASTATŲ STATYBA YRA NĖGALIMA. PASTATŲ STATYBA YRA GALIMA TIK

UOJA MAGISTRALINIO DUJOTIEKIO VAMZDYNO AŠIES.

IGIANTIS SKLYPUOSE PROJEKTUOTI IR STATYTI BET KOKIUS NAUJUS STATINIS, VEIKLĄ (VEIKSMUS), BŪTINA GAUTI MAGISTRALINIO DUJOTIEKIO SAVININKO

PRIVAVALOVA IR NĖRA RENGIAMA. - MAGISTRALINIO DUJOTIEKIO SAVININKO

ATAS, PRIVAVALOVA NĖKVEIKIAMA MAGISTRALINIO DUJOTIEKIO ĮRENGIMO IR

AIMA (PRITARIMA).

Kauno rajono savivaldybės tarybos 2008-06-19 sprendimu Nr. TS-231 patvirtinti Kauno r. sav., Karmėlavos sen., Ramučių k. žemės sklypo, kadastro Nr. 5233/0010.155, detaliojo plano keliamas

Brėžinys:

INŽINIERIŲ TINKLŲ BRĖŽINYS M 1:1000

Žymuo:	Lapas	Laiškas
2022-GKTP-1325-DP	1	1

