



Sutartiniai ženklai

Aprūpinimo šiluma zonas





-  Centralizuoto aprūpinimo šiluma zona
- Konkurencinio aprūpinimo šiluma zona

Esama centralizēto šilumos tiekimo (CŠT) infrastruktūra

- 
- Kauno kogeneracinė jėgainė

- ▲ Esama katilinē


Gamtinių dujų tiekimo infrastruktūra

-  Esama DSS
-  Esamas magistralinis dujotiekis (1 vietovės klasės)
-  Planuojamas magistralinis dujotiekis (3 vietovės klasės)
-  Skirstomieji dujotiekiai


Elektros perdavimo infrastruktūra

- 330 330 kV antžeminė linija
- 110 110 kV antžeminė linija
- 110 110 kV požeminė linija
- Transformatorių pastotės



Administracinės ribos

-  Planuojamos gyvenamosios teritorijos riba
 Kauno rajono riba








Saugomos gamtinės teritorijos

-  Natura 2000 (BAST) teritorijos







Kultūros paveldas

-  Kultūros paveldo teritorijas
-  Kultūros paveldo apsaugos zonas

Apsaugos zonos








-  Magistralinių dujotiekių apsaugos zonos
-  Magistralinių dujotiekių vietovės klasių teritorijos
-  Elektros perdavimo linijų apsaugos zonos
-  Paviršinių vandens telkinių pakrančių apsaugos juostos
-  Paviršinių vandens telkinių apsaugos zonos
-  Aerodromų apsaugos zonos
-  Tarptautinis Kauno oro uostas


Požeminio vandens vandenvietės ir jų apsaugos zonos


-  Požeminio vandens vandenvietė
-  pirmoji vandenvietės apsaugos juosta
-  50 metrų vandenvietės apsaugos juosta
-  antroji vandenvietės juosta
-  trečioji vandenvietės juosta (3b)
-  trečioji vandenvietės juosta

Geologinė informacija

Tarsos šaltiniai

-  Degalinė
-  Katilinė
-  Naftos bazė
-  Valymo įrenginiai
-  Technikos kiemas
-  Saugojimo aikštelė
-  Automobilių išmontavimo aikštelė

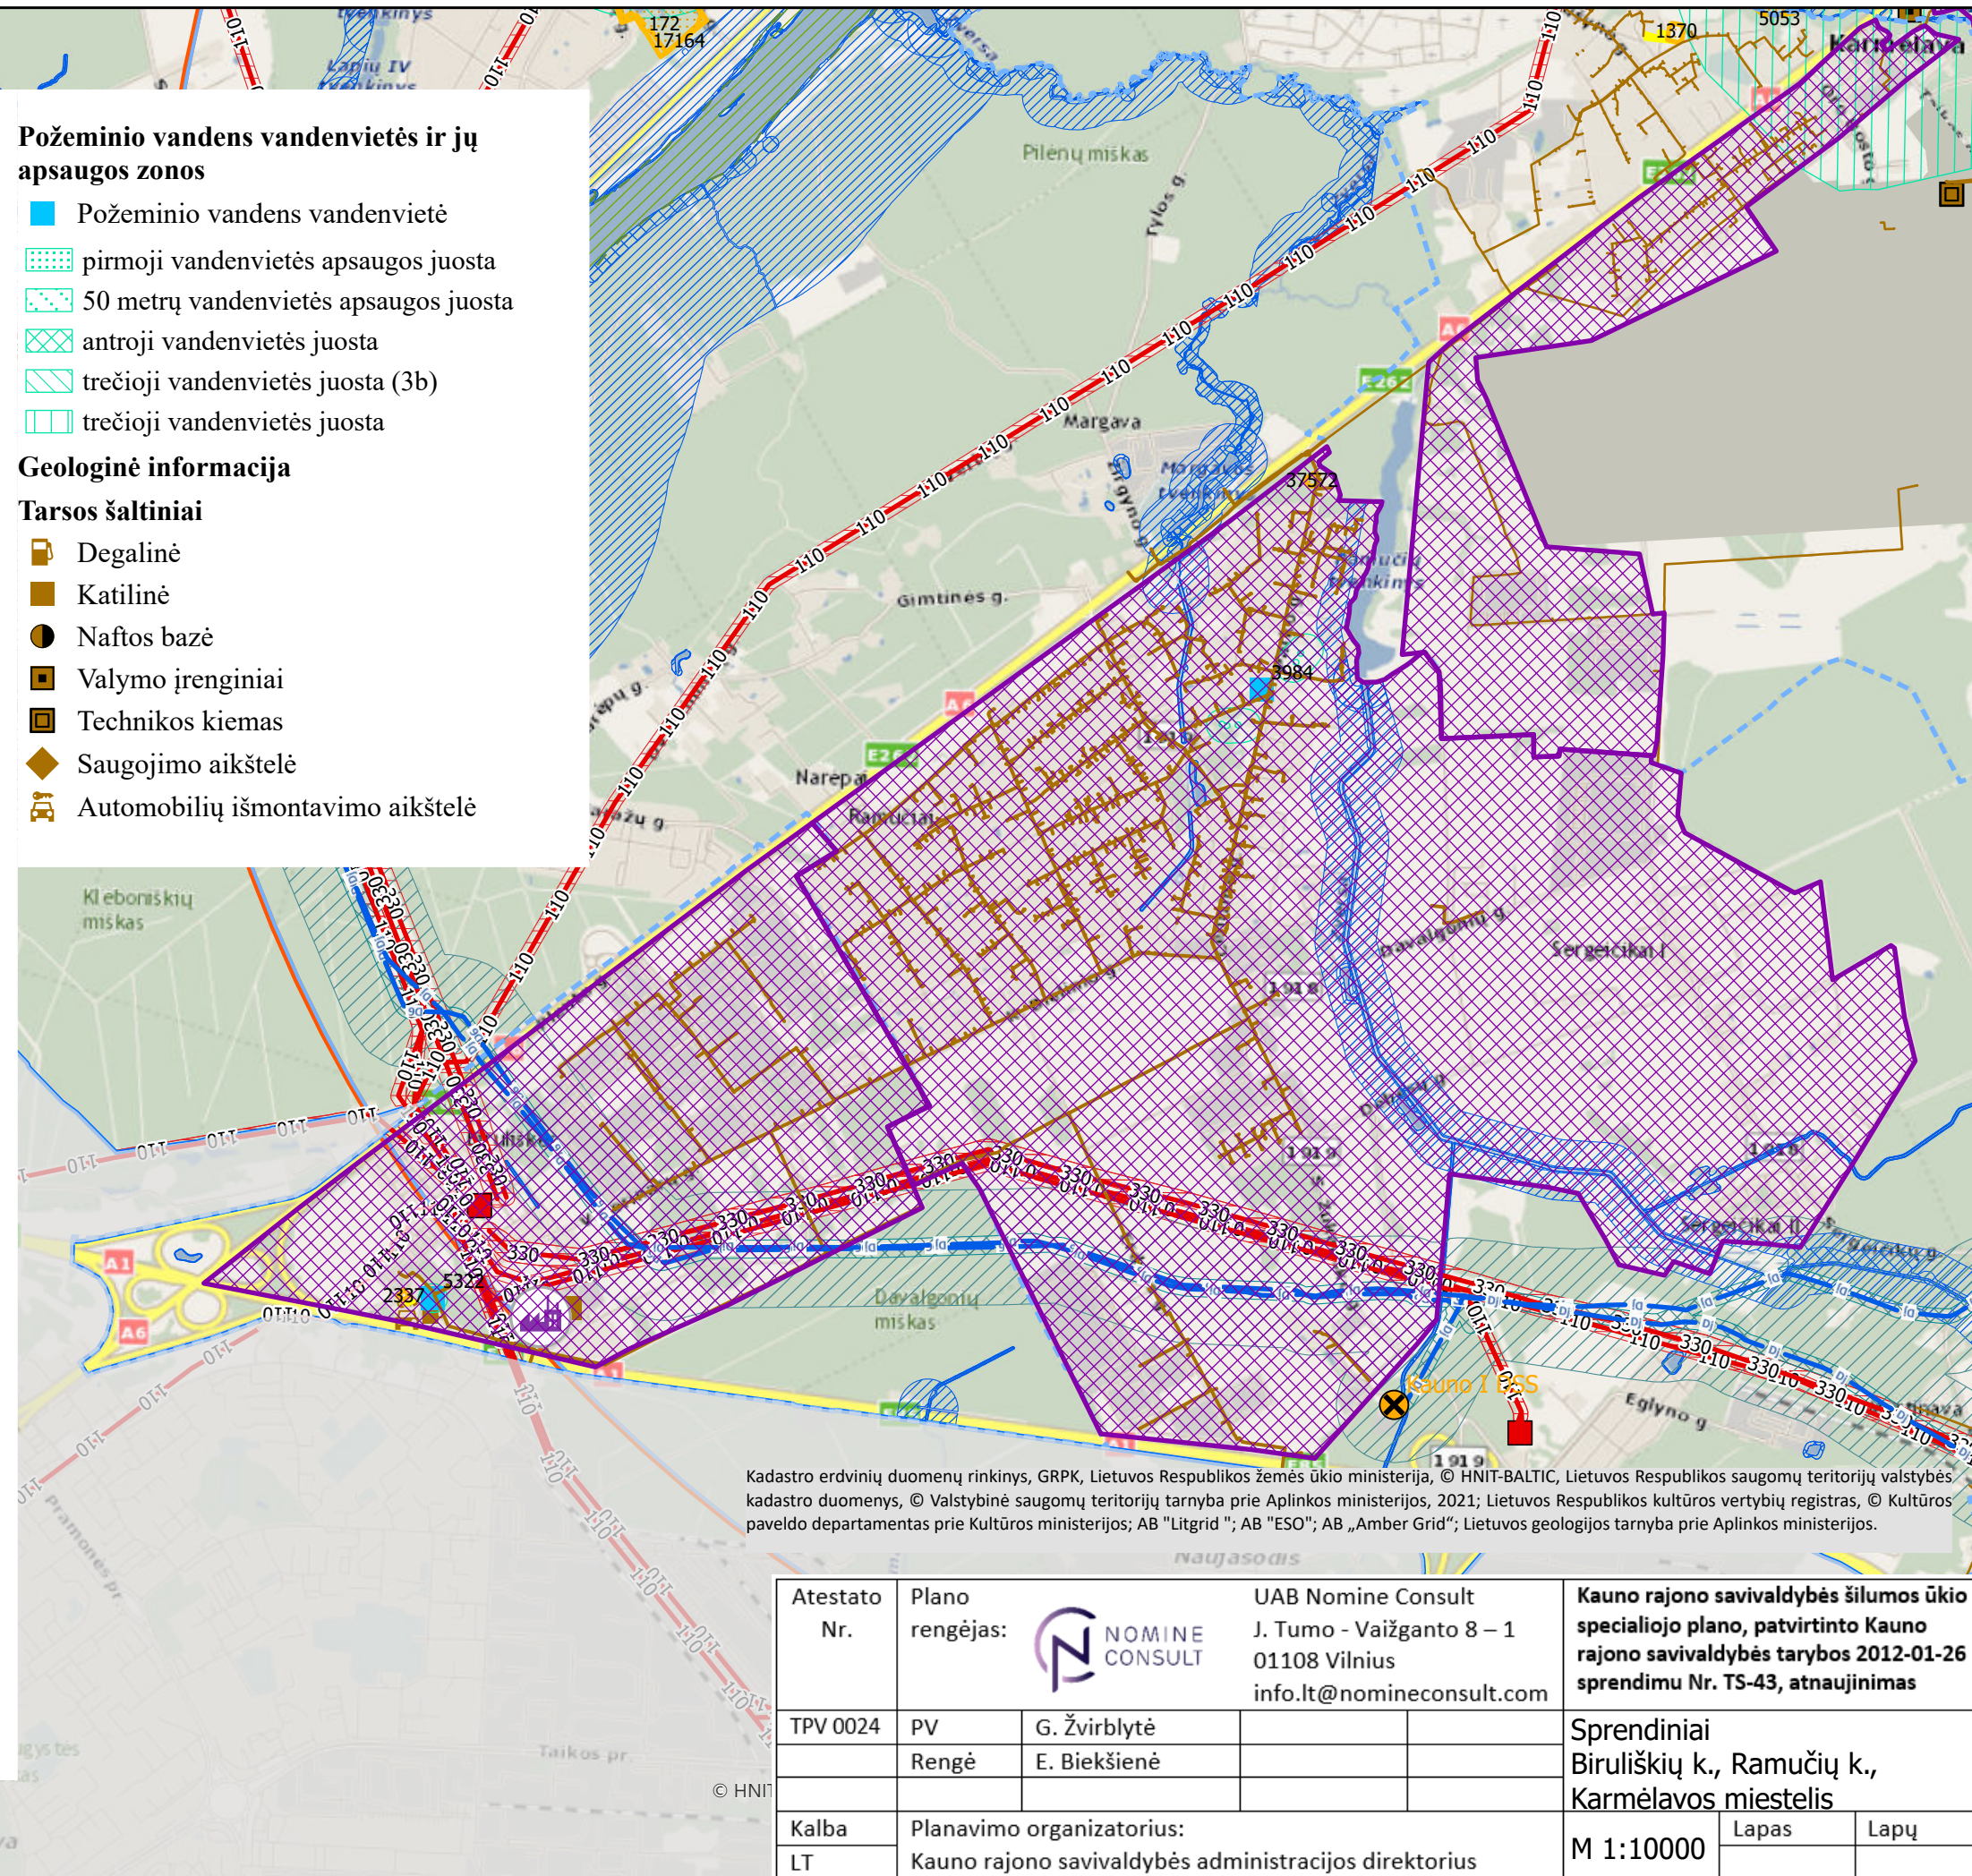

Atestato Nr.	Plano rengėjas:	 UAB Nomine Consult J. Tumo - Vaižganto 8 – 1 01108 Vilnius info.lt@nomineconsult.com			Kauno rajono savivaldybės šilumos ūkio specialiojo plano, patvirtinto Kauno rajo savivaldybės tarybos 2012-01-26 sprendimu Nr. TS-43, atnaujinimas		
TPV 0024	PV	G. Žvirblytė			Sprendiniai Biruliškių k., Ramučių k., Karmėlavos miestelis		
	Rengė	E. Biekšienė					
Kalba	Planavimo organizatorius:				M 1:10000	Lapas	Lapų
LT	Kauno rajono savivaldybės administracijos direktorius						