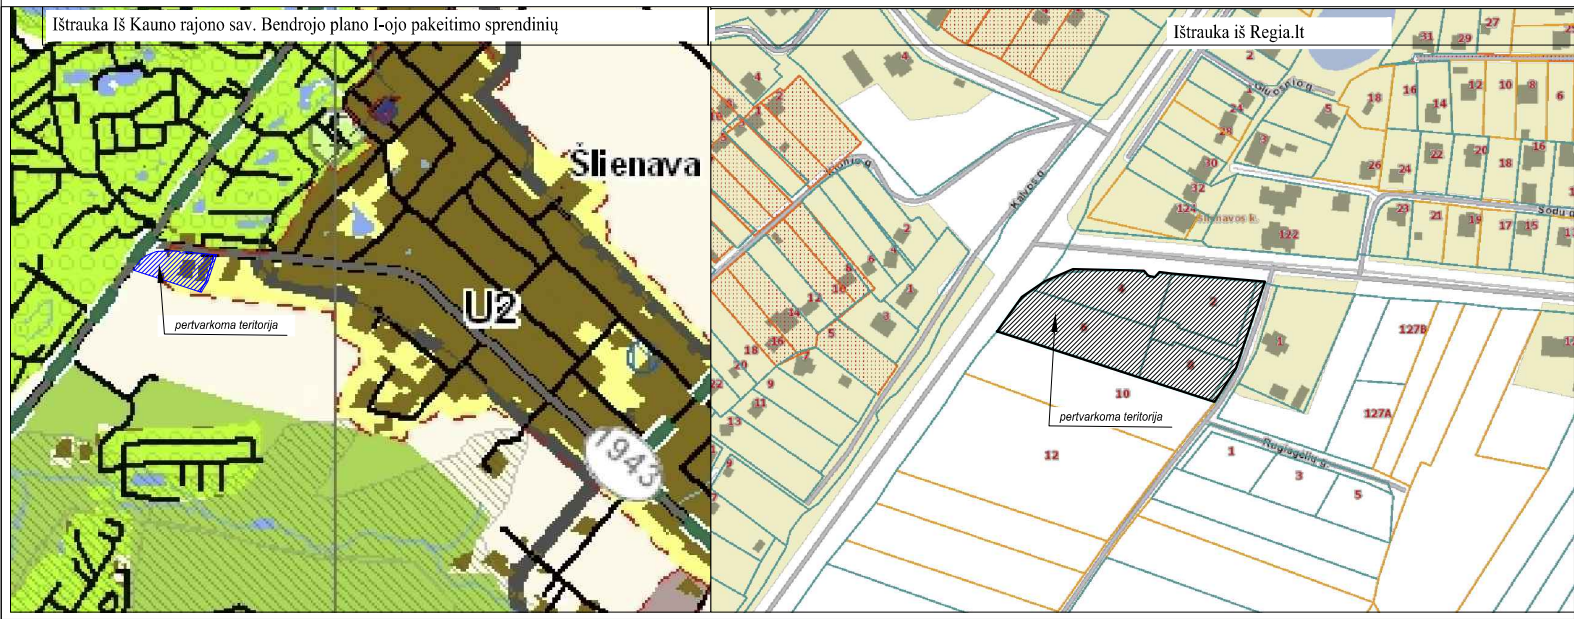
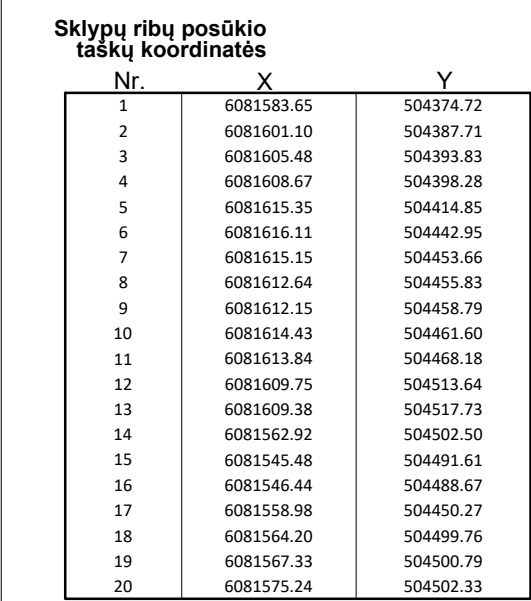


[illegible]

TERITORIJOS NAUDOJIMO REGLAMENTŲ APRAŠOMOJI LENTELĖ																								
Sklypo Nr.	Sklypo plotas, m²	Privalomieji reikalavimai										Kiti reikalavimai												
		Teritorijos naudojimo tipas (tipai)	Žemės naudojimo paskirtis	Žemės naudojimo būdas	Leistinas pastatų aukštis		Užstat. tankis, %	Užstatymo intensyvumas	Užstat. tipas	Priklausomųjų želdynų ir žaidinių teritorijų dalys, %	Pastatų aukštų sk.	Statinių paskirtys (pagal STR 1.01.03.2017)	Specialiosios žemės naudojimo sąlygos (LR Specialiųjų žemės naudojimo sąlygų įstatymas, 2019-06-06 Nr.XIII-2166)				Žemės servitutai							
					Nuo žemės pav., m	Altitudė, m							Erdv. kodas	Teritorijos, kurioje taikoma SŽNS, pavadinimas	plotas (ha)	statusas	Nr. plane	Plotas, m²	statusas	Servitutų turinys	Tarnaujantieji daiktai (serv. kodas)	Viešpataujantieji daiktai (serv. kodas) arba servituto gavėjai		
1	6137	PA -- Paslaugų teritorija	KT -- kita (žemės)	K -- komercinės paskirties objektų teritorijos	iki 12,5 (imtinali)	iki 86,22	iki 60	iki 0,6			10	1-3	7.3. prekybos, 7.4. paslaugų paskirties pastatai	102	Kelių apsaugos zonos (III skyrius, antrasis skirsnis)	0,1764	tikslinama	S2	135	nustatytas DP metu (naikinamas)	Kiti servitutai - AB Lesto - teisė tiesti ir eksploatuoti el. kabelius (tarnaujantis daiktas)	92	-	
														101	Elektroninių ryšių tinklų elektroninių ryšių infrastruktūros apsaugos zonos (III skyrius, vienuoliktasis skirsnis)	0,0500	tikslinama	S	248	tikslinamas DP metu (projektuojamas)	Kelio servitas - teisė važiuoti transporto priemonėmis, naudotis pėsčiųjų taku (viešpataujantis daiktas) žemės sklype proj. Nr. 2 (pagal DP)	-	115	
														106	Elektros tinklų apsaugos zonos (III skyrius, ketvirtasis skirsnis)	0,0947	tikslinama	S	248	tikslinamas DP metu (projektuojamas)	Servitas - teisė tiesti, naudoti ir aptarnauti požemines, antžemines komunikacijas (viešpataujantis daiktas) ; žemės sklype proj. Nr. 2 (pagal DP)	-	218	
														149	Vandens tiekimo ir nuotekų, paviršinių nuotekų tvarkymo infrastruktūros apsaugos zonos (III skyrius, dešimtas skirsnis)	0,0081	tikslinama	S-1	35	projektuojamas	Kelio servitas - teisė važiuoti transporto priemonėmis, naudotis pėsčiųjų taku (tarnaujantis daiktas) tinklus eksploatuojančioms organizacijoms	215	-	
														165	Aerodromo apsaugos zonos (III skyrius, pirmasis skirsnis)	0,6137	projektuojama	S-1	35	projektuojamas	Servitas - teisė tiesti, aptarnauti, naudoti požemines, antžemines komunikacijas (tarnaujantis daiktas) tinklus eksploatuojančioms organizacijoms	222	-	
2	248	TK -- Inžinerinės infrastruktūros s koridoriai	KT -- kita (žemės)	I2 -- susisiekimo ir inžinerinių tinklų koridorių teritorijos	-	-	-	-	-	-	-	-	8.2. gatvės	102	Kelių apsaugos zonos (III skyrius, antrasis skirsnis)	0,0053	tikslinama	S	248	tikslinamas DP metu (projektuojamas)	Kelio servitas - teisė važiuoti transporto priemonėmis, naudotis pėsčiųjų taku (tarnaujantis daiktas) Lelijų gatvės platinimui	215	-	
														106	Elektros tinklų apsaugos zonos (III skyrius, ketvirtasis skirsnis)	0,0027	tikslinama	S	248	tikslinamas DP metu (projektuojamas)	Servitas - teisė tiesti, naudoti ir aptarnauti požemines, antžemines komunikacijas (tarnaujantis daiktas) inžinerinius tinklus eksploatuojančioms organizacijoms	222	-	
														149	Vandens tiekimo ir nuotekų, paviršinių nuotekų tvarkymo infrastruktūros apsaugos zonos (III skyrius, dešimtas skirsnis)	0,0041	tikslinama	-	-	-	-	-	-	-
														165	Aerodromo apsaugos zonos (III skyrius, pirmasis skirsnis)	0,0248	projektuojama	-	-	-	-	-	-	-
														101	Elektroninių ryšių tinklų elektroninių ryšių infrastruktūros apsaugos zonos (III skyrius, vienuoliktasis skirsnis)	0,0006	tikslinama	-	-	-	-	-	-	-

					Kauno rajono savivaldybės administracijos direktoriaus 2013-11-29 įsakymu Nr. IS-219 patvirtinta Kauno r. sav. Samūnų sen. Šilėnauko k. žemės sklypo Nr. 52800004-04 detaliojo plano bei šilėnauko žemės sklypo Nr. 52800004-04, 52800004-05, 52800004-06, 52800004-291, 52				
---	--	--	--	--	--	--	--	--	--