



OBJEKTAS	GYVENAMOSIOS PASKIRTIES (VIENO BUTO) PASTATO KAUNO R. SAV., RINGAUDŲ SEN., VIRBALIŠKIŲ K., DIEVOGALOS G. 13D, STATYBOS PROJEKTAS
SKLYPO ADRESAS	KAUNO R. SAV., RINGAUDŲ SEN., VIRBALIŠKIŲ K., DIEVOGALOS G. 13D
ŽEMĖS SKLYPO KADASTRO NUMERIS UŽSAKOVAS / STATYTOJAS STADIJA STATINIO STATYBOS RŪŠIS STATINIO KATEGORIJA LAIDA	5250/0011:1532 NOREIKIŠKIŲ .K.V. R.K., P.K. PROJEKTINIAI PASIŪLYMAI NAUJO STATINIO STATYBA NEYPATINGASIS STATINYS 0

PROJEKTUOTOJAS: UAB „MAK GROUP“ J.K. 302735585 Direktorius Rokas Masaitis	PARAŠAS
PROJEKTO VADOVĖ ATESTATO NR.: A1675 architektė Lina Kišonienė	PARAŠAS
UŽSAKOVAS – STATYTOJAS TVIRTINU: R.K., P.K.	PARAŠAS
REG. NR.: MAK01220404-01-PP	

UAB "MAK GROUP" Adr.: Parodos g. 20, Kaunas Jm. kodas: 302735585 PVM. K. LT 100006728010 Bankas: AB DNB bankas A/s LT364010042502942241 Tel.: +37068398769 info@makgroup.eu www.makgroup.eu	KAUNAS 2022-04
---	----------------

Urbanistikos sk. vedėjo pavaduotoja
PRITARIU _ Irena Bertašiūtė

Kauno r. sav., Ringaudų sen., Virbališkių k., Dievogalos g. 13D
(skl. kad. Nr. 5250/0011:1532 Noreikiškių k.v.)
Statybos adresas

PROJEKTINIŲ PASIŪLYMŲ RENGIMO UŽDUOTIS
(pagal STR 1.04.04:2017 „Statinio projektavimas. Projekto ekspertizė“)

Informacija apie planuojamus statyti statinius:		
1.	Statinio pavadinimas	Gyvenamosios paskirties (vieno buto) pastatas
2.	Statybos rūšis	Nauja statyba
3.	Statinio kategorija	Neypatingas
4.	Statinio naudojimo paskirtis	Gyvenamoji
Žemės sklypo techniniai ir paskirties rodikliai:		
5.	Žemės sklypo kadastro Nr.	5250/0011:1532 Noreikiškių k.v.
6.	Pagrindinė naudojimo paskirtis	Kita
7.	Naudojimo būdas	Vienbučių ir dvibučių gyvenamųjų pastatų teritorijos
8.	Nuosavybės teisė	
9.	Žemės sklypo plotas, ha	0,3424
10.	Esamas sklypo užstatymo plotas, m ²	-
11.	Planuojamas sklypo užstatymo plotas, m ²	455
12.	Esamas sklypo užstatymo tankumas, %	-
13.	Planuojamas sklypo užstatymo tankumas, %	13
14.	Esamas bendras pastatų plotas, m ²	-
15.	Planuojamas bendras pastatų plotas, m ²	366,49
16.	Esamas sklypo užstatymo intensyvumas, %	-
17.	Planuojamas sklypo užstatymo intensyvumas, %	11
18.	Esamas kietų dangų plotas, m ²	-
19.	Planuojamas kietų dangų plotas, m ²	230
20.	Esamų pastatų aukštis, m	-
21.	Projektuojamų pastatų aukštis, m	7,70
Projektuojamų statinių techniniai ir paskirties rodikliai, statinių aprašymas:		
22.	Projektuojamo pastato bendrasis plotas	366,49
23.	Projektuojamo pastato tūris	1950
24.	Projektuojamo pastato aukštų skaičius	2
25.	Projektuojamo pastato aukštis	7,70
26.	Projektuojamo pastato išorės apdailos medžiagos	Fasadinės plytelės ir mediniai tąšai; abiejų RAL artimas 7030
27.	Projektuojamo pastato spalvos	RAL artima 7001, RAL artima 7021
28.	Stogo konstrukcija (vienšlaitis, dvišlaitis, arkinis, plokščias...)	Sutapdintas (plokščias)
29.	Planuojama ūkinė veikla (gamybinės, ūkinės veiklos apimtys, aptarnaujamų žmonių sk.)	Pastatas skirtas asmeniniam naudojimui

30.	Esama ir būsima statinio (jo dalies) paskirtis (pildoma keičiant paskirtį)	-
Ar rengiant visuomenei svarbaus statinio ar jo dalies projektą numatoma koreguoti Teritorijų planavimo įstatymo 28 str. 8 dalyje nurodytus detaliojo plano sprendinius (nurodyti koreguojamus sprendinius)		Ne
Projektinių pasiūlymų paskirtis:		
X	31.	Išreikšti Statytojo sumanyto projektuoti statinio architektūros ir kitų pagrindinių sprendinių idėją.
	☐ 32.	Informuoti visuomenę apie visuomenei svarbaus statinio ar jo dalies, Teritorijų planavimo įstatymo 20 straipsnyje numatytais atvejais statinio ar jo dalies, numatomą projektavimą, statinio ar statinio dalies paskirties keitimą, visuomenei svarbaus statinio ar jo dalies numatomą projektavimą, kai Teritorijų planavimo įstatymo 28 straipsnio 8 dalyje nustatytais atvejais rengiant statinio ar jo dalies projektą bus koreguojami detaliojo plano sprendiniai.
	☐ 33.	Specialiesiems architektūros reikalavimams gauti.
	☐ 34.	Nustatyti žemės sklypo teritorijos naudojimo reglamento parametrus, kai teritorijų planavimo įstatymo 20 straipsnio nustatytais atvejais neparengti teritorijų planavimo dokumentai ir statyba konkrečiame žemės sklype leidžiama.
Statytojo pateikiami dokumentai ir kiti duomenys:		
X	35.	Žemės sklypo planas
X	36.	Nekilnojamojo turto registro centrinio duomenų banko išrašas (žemės sklypo nuosavybę patvirtinantys dokumentai)
	☐ 37.	Teritorijų planavimo dokumento (kai jis parengtas) kopija
Projektinių pasiūlymų sudėtis:		
X	38.	1. Aiškinamasis raštas
X	39.	2. Grafinė dalis:
	X	2.1. Žemės sklypo su gretima urbanistine aplinka planas
	X	2.2. pastato, jo dalies aukštų planų schemos
	X	2.3. pastato, jo dalies charakteringų pjūvių schemos
	X	2.4. pastato, jo dalių fasadai
X	40.	3. Projektinių pasiūlymų vaizdinė informacija (statinių su gretima urbanistine aplinka vizualizacija yra privaloma)
	☐ 41.	4. Teritorijų planavimo dokumento (kai jis parengtas) aiškinamasis raštas ir pagrindinis brėžinys arba ištrauka iš pagrindinio brėžinio su pažymėta statybos vieta, teritorijų planavimo patvirtinimo dokumentai
Kiti duomenys:		

Projekto vadovė

Lina Kišonienė

(pareigų pavadinimas)*

(parašas)

(vardas ir pavardė)

Projektinius pasiūlymus rengti ir viešinti, vadovaujantis statybos techninio reglamento STR1.04.04:2017 „Statinio projektavimas, projekto ekspertizė“ nuostatomis ir atsižvelgiant į Žemės sklypo (kadastro Nr.5250/0011:1331), esančio Dievogalos g., Virbališkių k., Ringaudų sen., Kauno rajono sav., Kauno apskr., formavimo ir pertvarkymo projekto sprendinius, patvirtintus 2023-05-23 Kauno rajono savivaldybės mero potvarkiu Nr. MP-143 (paslaugos Nr. ŽPDRIS sistemoje ZSFP-105573)

PROJEKTINIAI PASIŪLYMAI**SUDĖTIES ŽINIARAŠTIS**

Eil. Nr.	Bylos žymuo	Pavadinimas	Lapų Skaičius
1.		Projektinių pasiūlymų sudėties žiniaraštis	1
2.		Bendrieji statinio rodikliai	1
3.		Projektinių pasiūlymų aiškinamasis raštas	2
4.		Grafinė dalis	
		Žemės sklypo (su gretima urbanistine aplinka) planas	1
		Aukštų planų schemos	5
		Charakteringų pjūvių schemos	1
		Fasadai	1
5.		Projektinių pasiūlymų vaizdinė informacija (vizualizacija su gretima urbanistine aplinka)	1

KVAL. PATV. DOK. NR.	 UAB MAK GROUP Įm. k. 302735585 Adr.: Parodos g. 20, Kaunas Tel.: +37068398769 El. paštas: info@makgroup.eu www.makgroup.eu			STATINIO PROJEKTO PAVADINIMAS GYVENAMOSIOS PASKIRTIES (VIENO BUTO) PASTATO KAUNO R. SAV., RINGAUDŲ SEN., VIRBALIŠKIŲ K., DIEVOGALOS G. 13D, STATYBOS PROJEKTAS		
A1675	PV	Lina Kišonienė		DOKUMENTO PAVADINIMAS		LAIDA
				PROJEKTINIAI PASIŪLYMAI SUDĖTIES ŽINIARAŠTIS		0
It	STATYTOJAS IR (ARBA) UŽSAKOVAS			DOKUMENTO ŽYMUO		LAPAS
	R.K., P.K.			MAK01220404-01-PP-1		LAPŲ
					1	1

BENDRIEJI STATINIŲ RODIKLIAI

Pavadinimas	Mato vnt.	Kiekis	Pastabos
I. SKLYPAS			
1. sklypo plotas	m ²	3424	
2. sklypo užstatymo intensyvumas	%	11	
3. sklypo užstatymo tankumas	%	13	
II. PASTATAI			
1. Pastato paskirties rodikliai			
2. Pastato bendras plotas.*	m ²	366.49	
3. Pastato naudingas plotas. *	m ²	311.31	
4. Pastato tūris.*	m ³	1950	
5. Aukštų skaičius.*	vnt.	2	
6. Pastato aukštis. *	m	7.70	
7. Butų skaičius (gyvenamajame name)	vnt.	1	
9. Energinio naudingumo klasė.		A++	
9. Pastato (patalpų) akustinio komforto sąlygų klasė.		C	
10. Statinio atsparumo ugniai laipsnis		III	

* Žvaigždute pažymėti rodikliai apskaičiuojami vadovaujantis Nekilnojamojo turto kadastrinių matavimų ir kadastro duomenų surinkimo taisyklėmis. Techninio projekto rengimo metu gali būti tikslinami.

KVAL. PATV. DOK. NR.	 UAB MAK GROUP Įm. k. 302735585 Adr.: Parodos g.20, Kaunas Tel.: +37068398769 El. paštas: info@makgroup.eu www.makgroup.eu			STATINIO PROJEKTO PAVADINIMAS		
A1675	PV	Lina Kišonienė		GYVENAMOSIOS PASKIRTIES (VIENO BUTO) PASTATO KAUNO R. SAV., RINGAUDŲ SEN., VIRBALIŠKIŲ K., DIEVOGALOS G. 13D, STATYBOS PROJEKTAS		
				DOKUMENTO PAVADINIMAS		
				PROJEKTINIAI PASIŪLYMAI BENDRIEJI STATINIO RODIKLIAI		
				LAIDA		
				0		
lt	STATYTOJAS IR (ARBA) UŽSAKOVAS			DOKUMENTO ŽYMUO		
	R.K., P.K.			MAK01220404-01-PP-2		
				LAPAS	LAPŲ	
				1	1	

PROJEKTINIAI PASIŪLYMAI**AIŠKINAMASIS RAŠTAS**

Sklypo geografinė vieta: Kauno r. sav., Ringaudų sen., Virbališkių k., Dievogalos g. 13D

Žemės sklypo kad. Nr. 5250/0011:1532 Noreikiškių k.v.

Žemės sklypo plotas – 3424 m².

Žemės sklypo naudojimo paskirtis: Kita

Žemės sklypo naudojimo būdas: Kita- Vienbučių ir dvibučių gyvenamųjų pastatų teritorijos

PROJEKTUOJAMI STATINIAI:

Gyvenamasis (vieno buto) pastatas

Statybos rūšis. Naujo statinio statyba (STR 1.01.08:2002 „Statinio statybos rūšys“).


Statinio paskirtis. 6.1. Gyvenamosios paskirties (vieno buto) pastatas (STR 1.01.03:2017 „Statinių klasifikavimas“).

ESAMA SITUACIJA

Sklypas yra gyvenamųjų vienbučių/dvibučių namų teritorijoje, šalia Gaižėnų tvenkinio. Sklypo vakarinė riba ribojasi su tvenkiniu, kitos sklypo ribos su gyvenamosios paskirties sklypais. Sklypas atidalintas žemės sklypų formavimo projektu (PASLAUGOS_NR: ZSFP-105573).

Galiojantys teritorijų planavimo dokumentai.

Teritorijai, kurioje yra sklypas galioja Kauno rajono savivaldybės teritorijos bendrojo plano I-ojo keitimo sprendiniai. Sklypas patenka į plėtros teritorijas U3, kurioms nustatomas intensyvumas $U \leq 0,8$, pastatų aukštis max 12,5 m

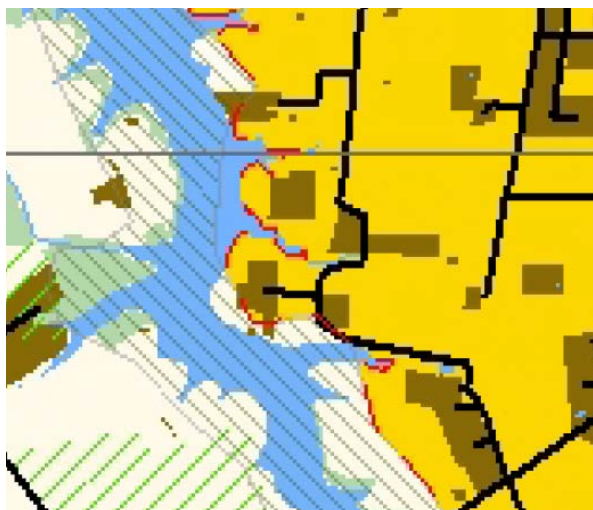

KVAL. PATV. DOK. NR.	 UAB MAK GROUP Įm. k. 302735585 Adr.: Parodos g.20, Kaunas Tel.: +37068398769 El. paštas: info@makgroup.eu www.makgroup.eu			STATINIO PROJEKTO PAVADINIMAS GYVENAMOSIOS PASKIRTIES (VIENO BUTO) PASTATO KAUNO R. SAV., RINGAUDŲ SEN., VIRBALIŠKIŲ K., DIEVOGALOS G. 13D, STATYBOS PROJEKTAS		
A1675	PV	Lina Kišonienė		DOKUMENTO PAVADINIMAS		LAIDA
				PROJEKTINIAI PASIŪLYMAI		0
				AIŠKINAMASIS RAŠTAS		
lt	STATYTOJAS IR (ARBA) UŽSAKOVAS			DOKUMENTO ŽYMUO		LAPAS
	R.K., P.K.			MAK01220404-01-PP-3		LAPŲ
					1	2

URBANIZUOTOS IR URBANIZUOJAMOS TERITORIJOS												
Esamos užstatytos teritorijos	 U 1	Užstatymo branduoliai: potencialios centrinės dalys ir integruoti elementai	GC - Mišri centro teritorija	• Kitos paskirties žemė • Konservacinės paskirties žemė • Vandens ūkio paskirties žemė • Žemės ūkio paskirties žemė • Mitybos ūkio paskirties žemė	• Kitos paskirties žemė: • Vienbučių ir dvibučių gyvenamųjų pastatų teritorijos • Daugiabučių gyvenamųjų pastatų ir bendrabučių teritorijos • Visuomeninės paskirties teritorijos • Pramonės ir sandėliavimo objektų teritorijos • Komercinės paskirties objektų teritorijos • Susisiekimo ir inžinerinių komunikacijų aptarnavimo objektų teritorijos • Susisiekimo ir inžinerinių tinklų koridorių teritorijos • Bendrojo naudojimo (miestų, miestelių ir kaimų ar savivaldybių	≤ 1,0	12,5	10%		p.2	+	p.21 p.17
	 U 2	Esamos užstatymo tankinimo teritorijos	GM - Mišri gyvenamoji teritorija			≤ 0,8	12,5	5%		p.2	+	p.12 p.21
 U 3	Naujos gyvenamosios teritorijos su vietiniais (daugiafunkciniais) centrais		≤ 0,8			12,5		p.2		++	p.1 p.3 p.7	p.12 p.21
Pietros teritorijos laikotarpiui iki 2019 m.												

Remiantis Bendrojo plano reikalavimais ir STR 2.02.09:2005 „Vienbučiai ir dvibučiai gyvenamieji pastatai“ reikalavimais, sklype taikomi tokie reglamentai:

Leistinas pastatų aukštis: iki 12,5 m (projektuojama 7,70 m)

Užstatymo intensyvumas: 0,8 (projektuojama 0,11)

Užstatymo tankis: 0,19 (projektuojama 0,13)

Apželdinimas: min 25% (projektuojama 72%)

PROJEKINIŲ PASIŪLYMŲ SPRENDINIAI

Remiantis Žemės sklypo formavimo projektu ir išlaikant reikalingus atstumus nuo sklypo ribų projektuojamas gyvenamasis namas. Numatytas gyvenamasis vienbutis namas iki sklypo ribų šiaurėje ir pietuose išlaiko min. 3.08 m atstumą, rytinėje- 32.68 m, vakarinėje pusėje 62.71 m atstumą. Įvažiavimas numatytas rytinėje sklypo pusėje, prieš jį yra numatyta gaisrinio automobilio apsisukimo aikštelė. Artimiausi gyvenamieji namai yra daugiau kaip 15 m atstumu, todėl priešgaisriniai atstumai yra išlaikomi.

Automobilių stovėjimas numatomas sklypo ribose. Sklype numatytas automobilių stovėjimo vietų skaičius projektuojamam namui – 4 vietos, garaže - 2 vietos, iš viso - 6 vietos. Pagal STR 2.06.04:2014 „Gatvės ir vietinės reikšmės keliai. Bendrieji reikalavimai“, XIII skyriaus., „Automobilių stovėjimo reglamentavimas“, 30-os lentelės, 1.1 punktą, minimalus automobilių stovėjimo vietų skaičius nustatomas taip:

Pastatui, kurio naudingasis plotas neviršija 140 m² – 2 vietos ir papildomai po 1 vietą kiekvienam iki 50 m² didesniai kaip 140 m² esančiam naudingajam plotui (garažo patalpų plotas neįskaičiuojamas į naudingąjį plotą). Projektuojamo namo naudingasis plotas be garažo patalpų – 311,31 m², iš čia gauname, kad reikalingas automobilių vietų skaičius sklype yra 6, todėl reikalavimas pilnai tenkinamas.

Gyvenamasis namas projektuojamas dviejų aukštų. Pastatas modernus, plokščiu stogu, neutralių natūralių medžiagų (natūralios spalvos mediniai bruseliai ir natūralaus pilkšvo akmens plytelės). Neutralios išraiškos, darniai susiliejęs su esamu kraštovaizdžiu. Pastatas nedominuoja kraštovaizdyje – aukštis artimas šalia esančių pastatų aukščiui.

Gyvenamajame name numatyti penki gyvenamieji kambariai, keturi vonios kambariai, pagalbinės patalpos, erdvi svetinė su virtuve ir valgomuoju.


Atitvarų tipai- Gyvenamojo namo pamatai – gręžtinių polių, sienos medinio karkaso, stogas sutapdintas-medinių konstrukcijų, šiltintas akmens vata, su prilydoma danga.

INŽINERINIAI TINKLAI


Bus numatyti pagal prisijungimo sąlygas.

DOKUMENTO ŽYMUO	LAPAS	LAPŲ
MAK01220404-01-PP-3	2	2

GRAFINĖ DALIS

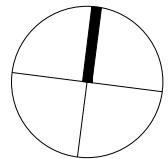

PIRMO AUKŠTO PATALPŲ EKSPLIKACIJA		
101	Tambūras	19.75 m²
102	Garažas	55.18 m²
103	Pagalb. patalpa	4.72 m²
104	Pagalb. patalpa	18.38 m²
105	Drabužinė	9.58 m²
106	Koridorius	22.01 m²
107	San. mazgas	5.84 m²
108	Kambarys	14.41 m²
109	Pagalb. virtuvė	6.86 m²
110	San. mazgas	3.62 m²
111	Virtuvė-svetainė-valgomasis	81.28 m²
1 AUKŠTO PLOTAS:		241.63 m²
BENDRASIS PLOTAS:		366.49 m²

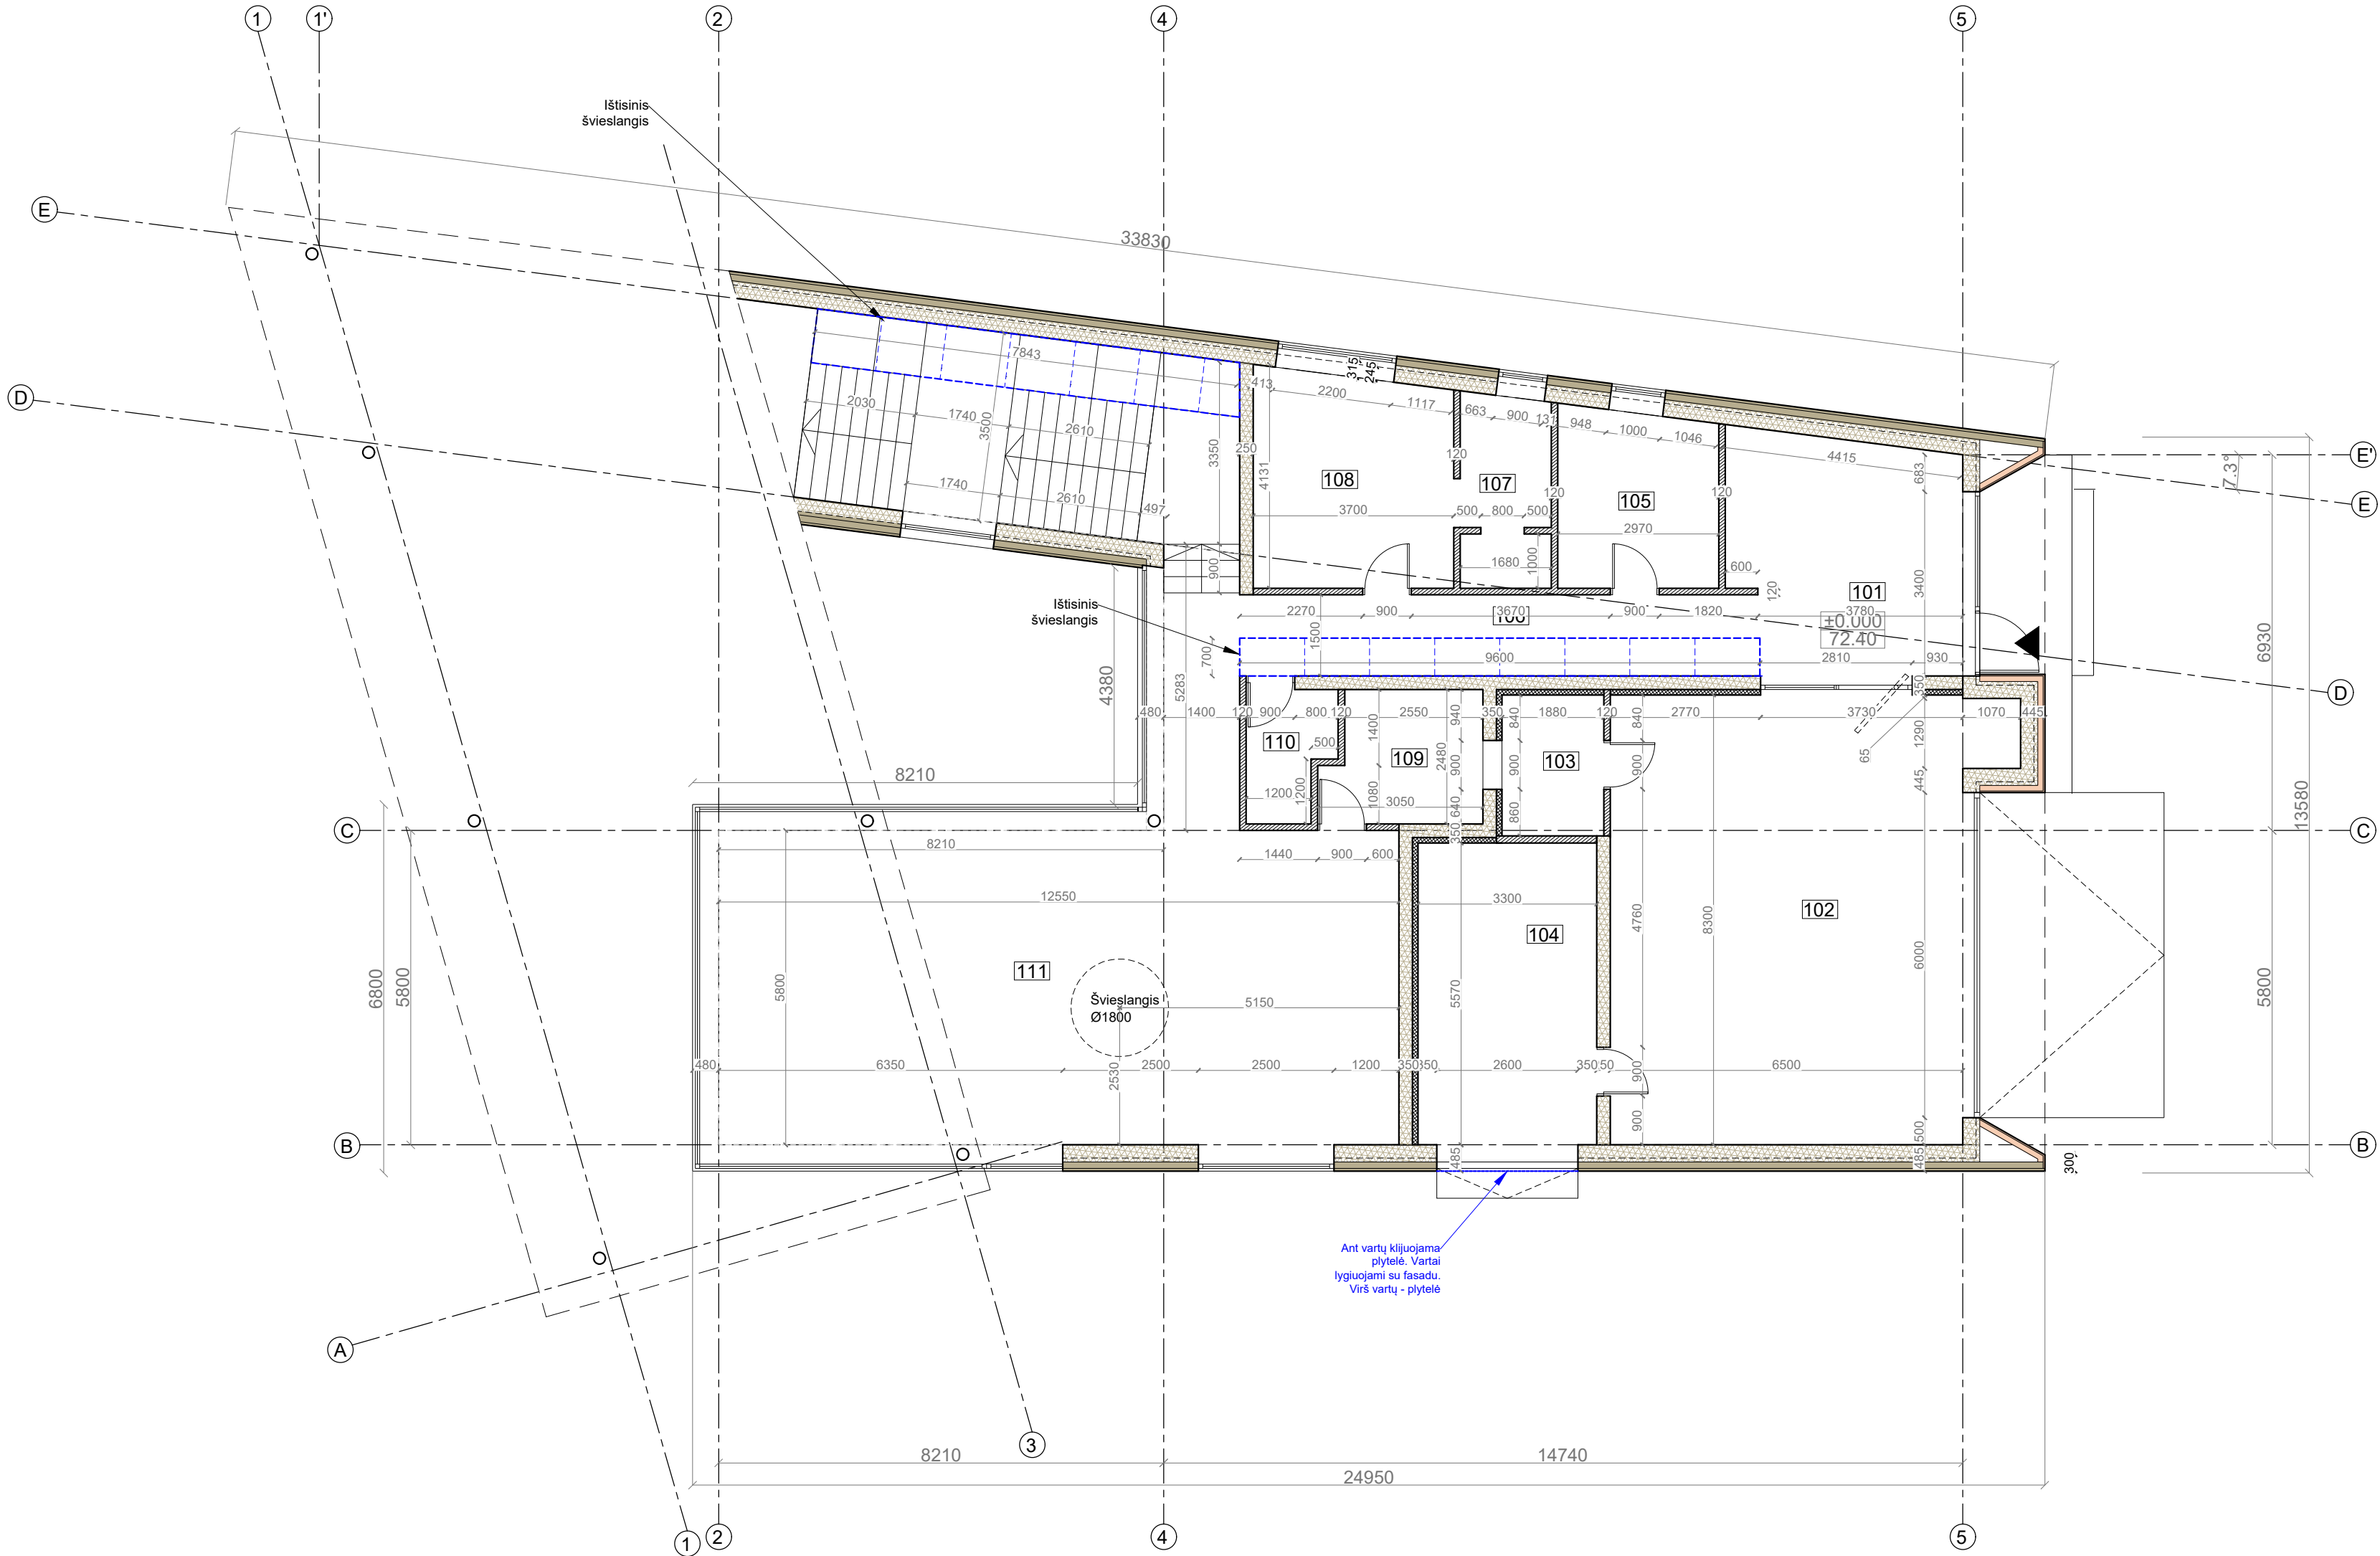


SUTARTINIAI ŽYMĖJIMAI	
	Karkasas su termoizoliaciniu sluoksniu
	Karkasinės pertvaros
	Fasado apdaila - mediniai brusai
	Fasado apdaila - klijuojama plytelė
	Stogo linija
	Pagrindinisėjimas į pastatą

Pastabos:
1. Išmatavimai nurodyti milimetrais, altitudės - metrais.
2. Altitudė 0.00 atitinka pirmo aukšto grindų lygį.
3. Prieš langų ir durų gamybą, gamintojas angas privalo apsimačiuoti vietoje. Langų ir durų darbo brėžinius parengia gamintojas ir derina su projekto autoriumi.

0	2022-04-04	Statybos leidimui, konkursui ir statybai	
LAIDA	DATA	LAIDOS STATUSAS. KEITIMO PRIEŽASTIS (JEI TAIKOMA)	
KVAL. DOK. NR.		UAB MAK GROUP Įm.k. 302735585 Adr.:Parodos g. 20, Kaunas Tel.: +37068398769 El. paštas : info@makgroup.eu www.makgroup.eu	
A1675	PV	Lina Kišonienė	STATINIO PROJEKTO PAVADINIMAS GYVENAMOSIOS PASKIRTIES (VIENO BUTO) PASTATO KAUNO R. SAV., RINGAUDŲ SEN., VIRBALIŠKIŲ K., DIEVOGALOS G. 13D, STATYBOS PROJEKTAS. PROJEKTINIAI PASIŪLYMAI.
A1675	PDV SA	Lina Kišonienė	STATINIO NR. IR PAVADINIMAS ARCHITEKTŪRINĖ DALIS PIRMO AUKŠTO PLANAS; M 1:100
	ARCH.	Aistė Tarutytė	
lt	STATYTOJAS IR (ARBA) UŽSAKOVAS R.K., P.K.		DOKUMENTO ŽYMUO MAK 01220404-01-PP- SA.B-01
			LAPAS LAPŲ 1 1

ANTRO AUKŠTO PATALPŲ EKSPLIKACIJA		
201	Koridorius	14.86 m²
202	Skalbykla	6.39 m²
203	Kambarys	16.40 m²
204	Kambarys	15.76 m²
205	San. mazgas	7.51 m²
206	Kambarys	16.15 m²
207	Kambarys	20.80 m²
208	Drabužinė	14.27 m²
209	San. mazgas	12.72 m²
2 AUKŠTO PLOTAS:		124.86 m²
BENDRASIS PLOTAS:		366.49 m²

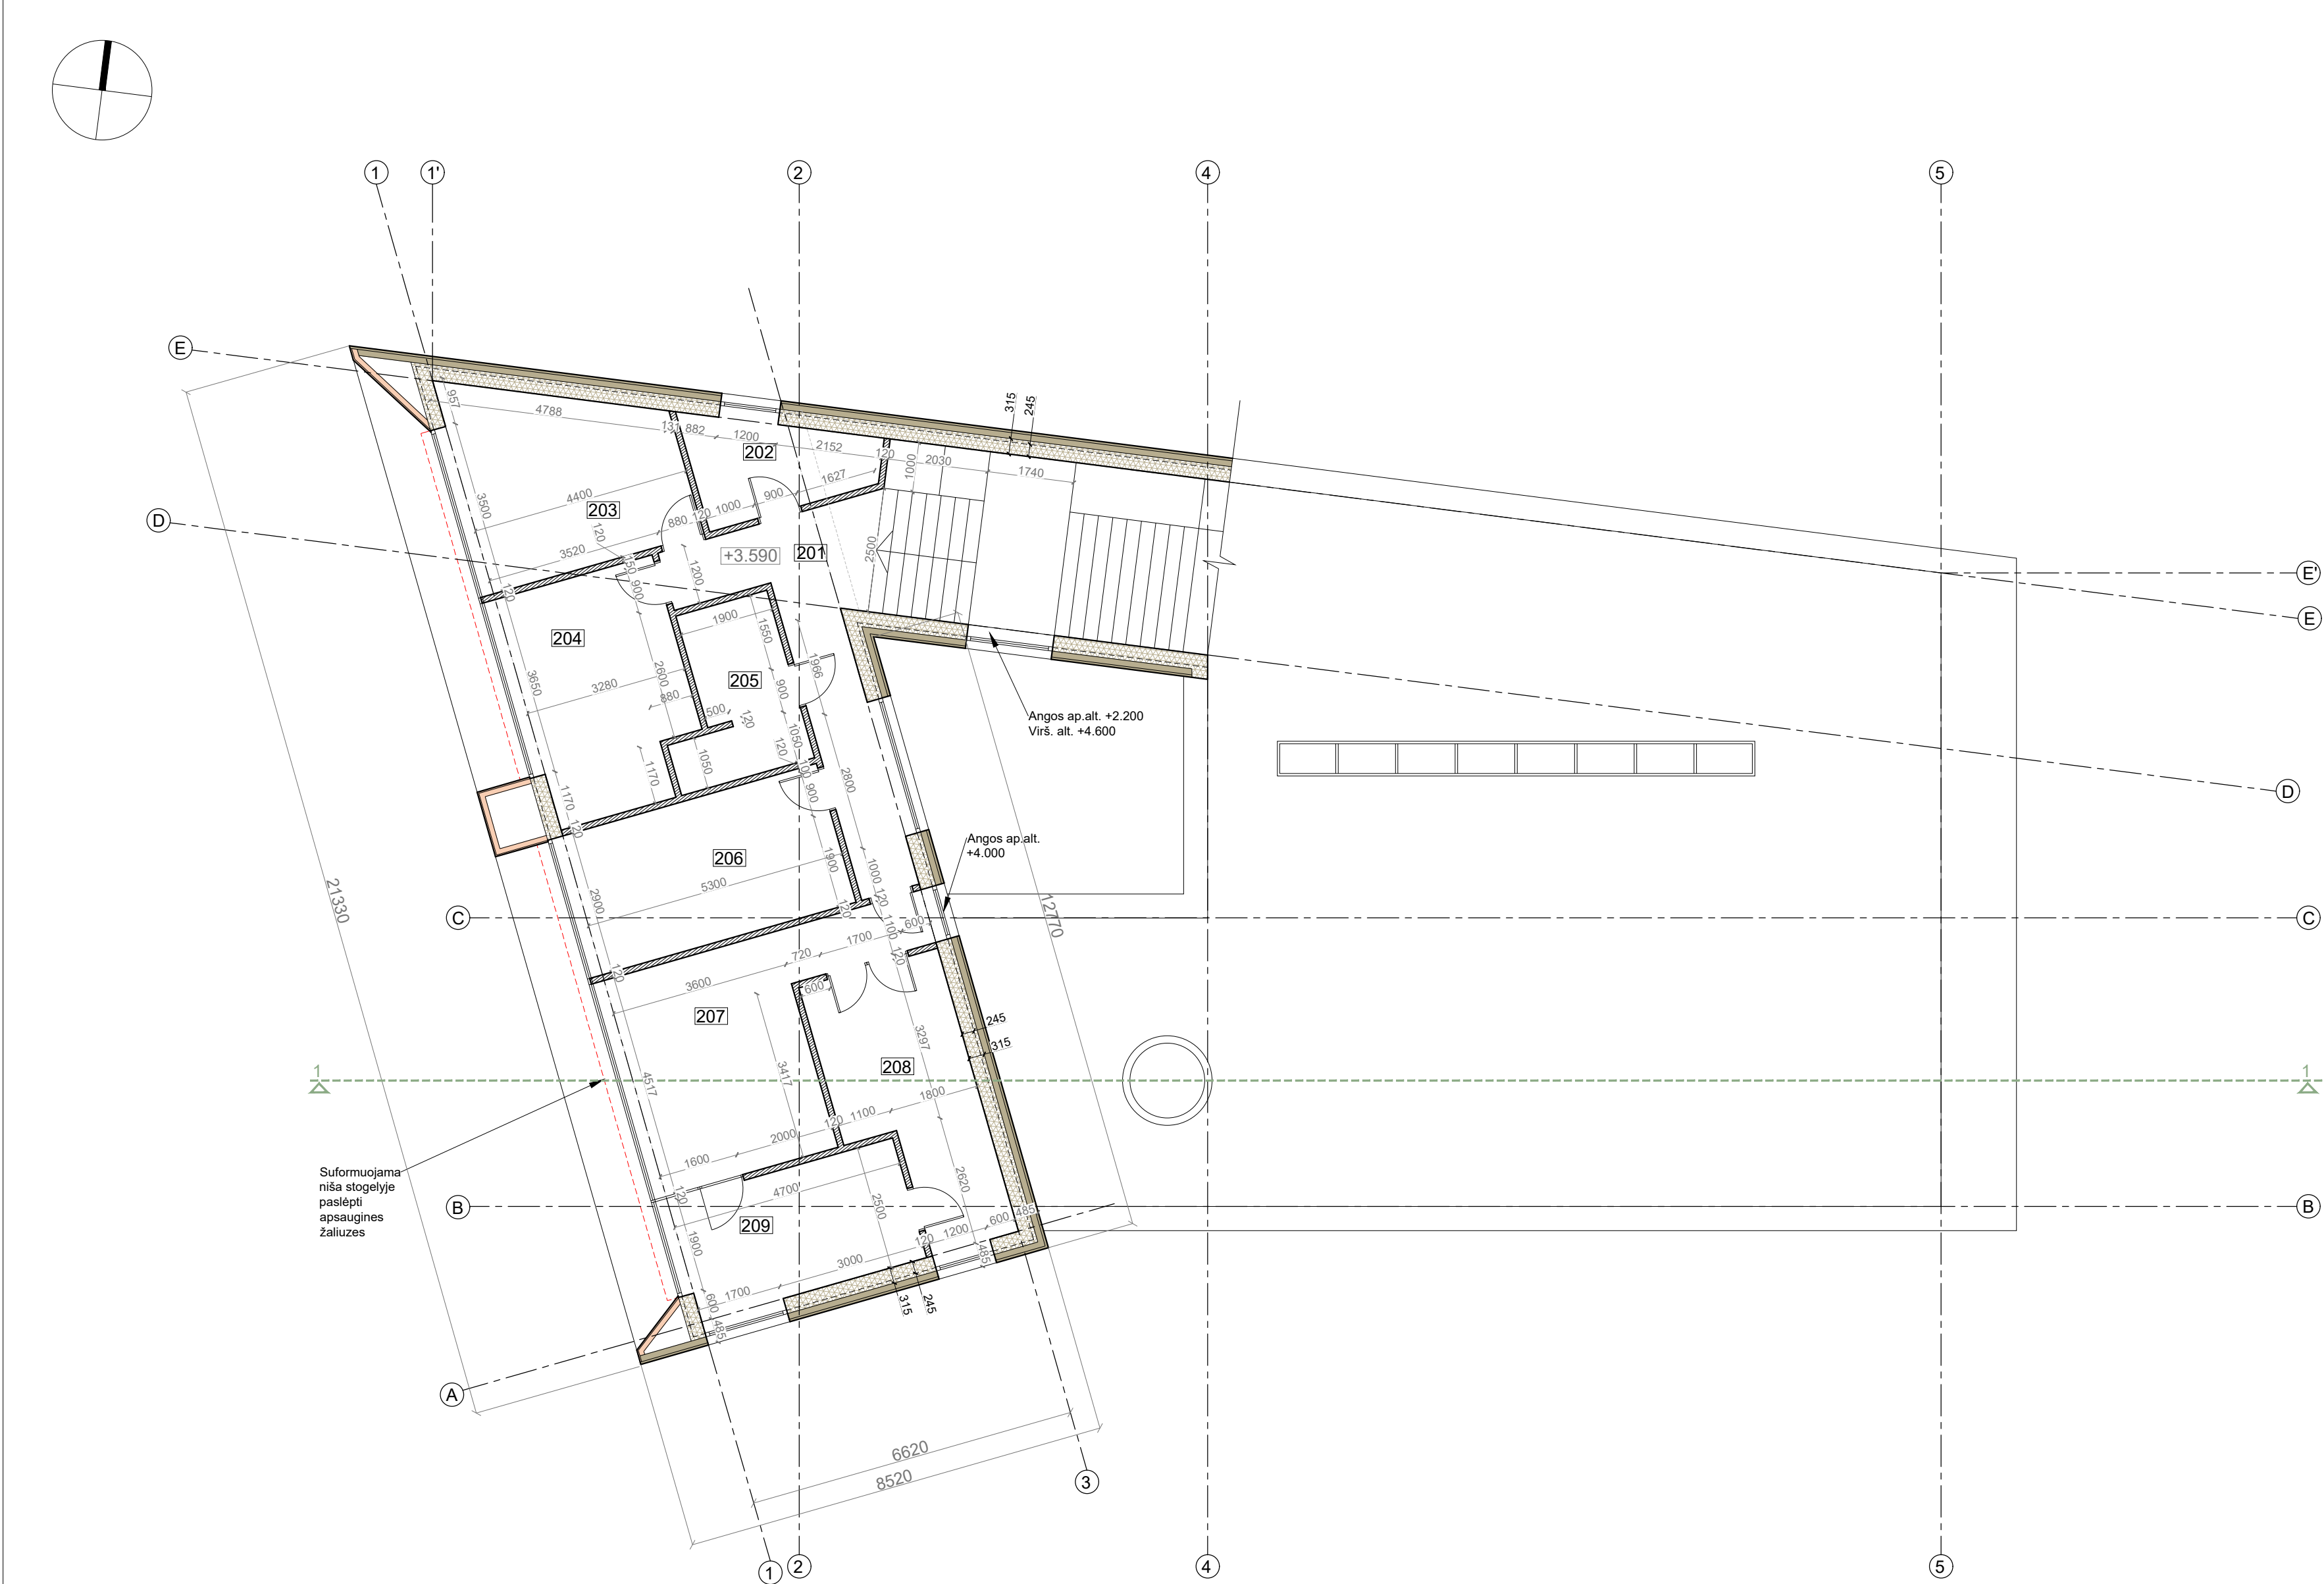


SUTARTINIAI ŽYMĖJIMAI	
	Karkasas su termoizoliaciniu sluoksniu
	Karkasinės pertvaros
	Fasado apdaila - mediniai brusai
	Fasado apdaila - klijuojama plytelė

Pastabos:
1. Išmatavimai nurodyti milimetrais, altitudės - metrais.
2. Altitudė 0.00 atitinka pirmo aukšto grindų lygį.
3. Prieš langų ir durų gamybą, gamintojas angas privalo apsimačiuoti vietoje. Langų ir durų darbo brėžinius parengia gamintojas ir derina su projekto autoriumi.

0	2022-04-04	Statybos leidimui, konkursui ir statybai		
LAIDA	DATA	LAIDOS STATUSAS. KEITIMO PRIEŽASTIS (JEI TAIKOMA)		
KVAL. DOK. NR.			STATINIO PROJEKTO PAVADINIMAS GYVENAMOSIOS PASKIRTIES (VIENO BUTO) PASTATO KAUNO R. SAV., RINGAUDŲ SEN., VIRBALIŠKIŲ K., DIEVOGALOS G. 13D, STATYBOS PROJEKTAS. PROJEKGINIAI PASIŪLYMAI.	
A1675	PV	Lina Kišonienė	STATINIO NR. IR PAVADINIMAS ARCHITEKTŪRINĖ DALIS ANTRO AUKŠTO PLANAS; M 1:100	LAIDA
A1675	PDV SA	Lina Kišonienė		0
	ARCH.	Aistė Tarutytė		
lt	STATYTOJAS IR (ARBA) UŽSAKOVAS R.K., P.K.		DOKUMENTO ŽYMUO MAK 01220404-01-PP- SA.B-02	LAPAS LAPŲ 1 1

PIRMŲ AUKŠTŲ PATALPŲ EKSPLIKACIJA		
101	Tambūras	19.75 m ²
102	Garažas	55.18 m ²
103	Pagalb. patalpa	4.72 m ²
104	Pagalb. patalpa	18.38 m ²
105	Drabužinė	9.58 m ²
106	Koridorius	22.01 m ²
107	San. mazgas	5.84 m ²
108	Kambarys	14.41 m ²
109	Pagalb. virtuvė	6.86 m ²
110	San. mazgas	3.62 m ²
111	Virtuvė-sveatinė-valgomasis	81.28 m ²
1 AUKŠTŲ PLOTAS: 241.63 m ²		
BENDRASIS PLOTAS: 366.49 m ²		

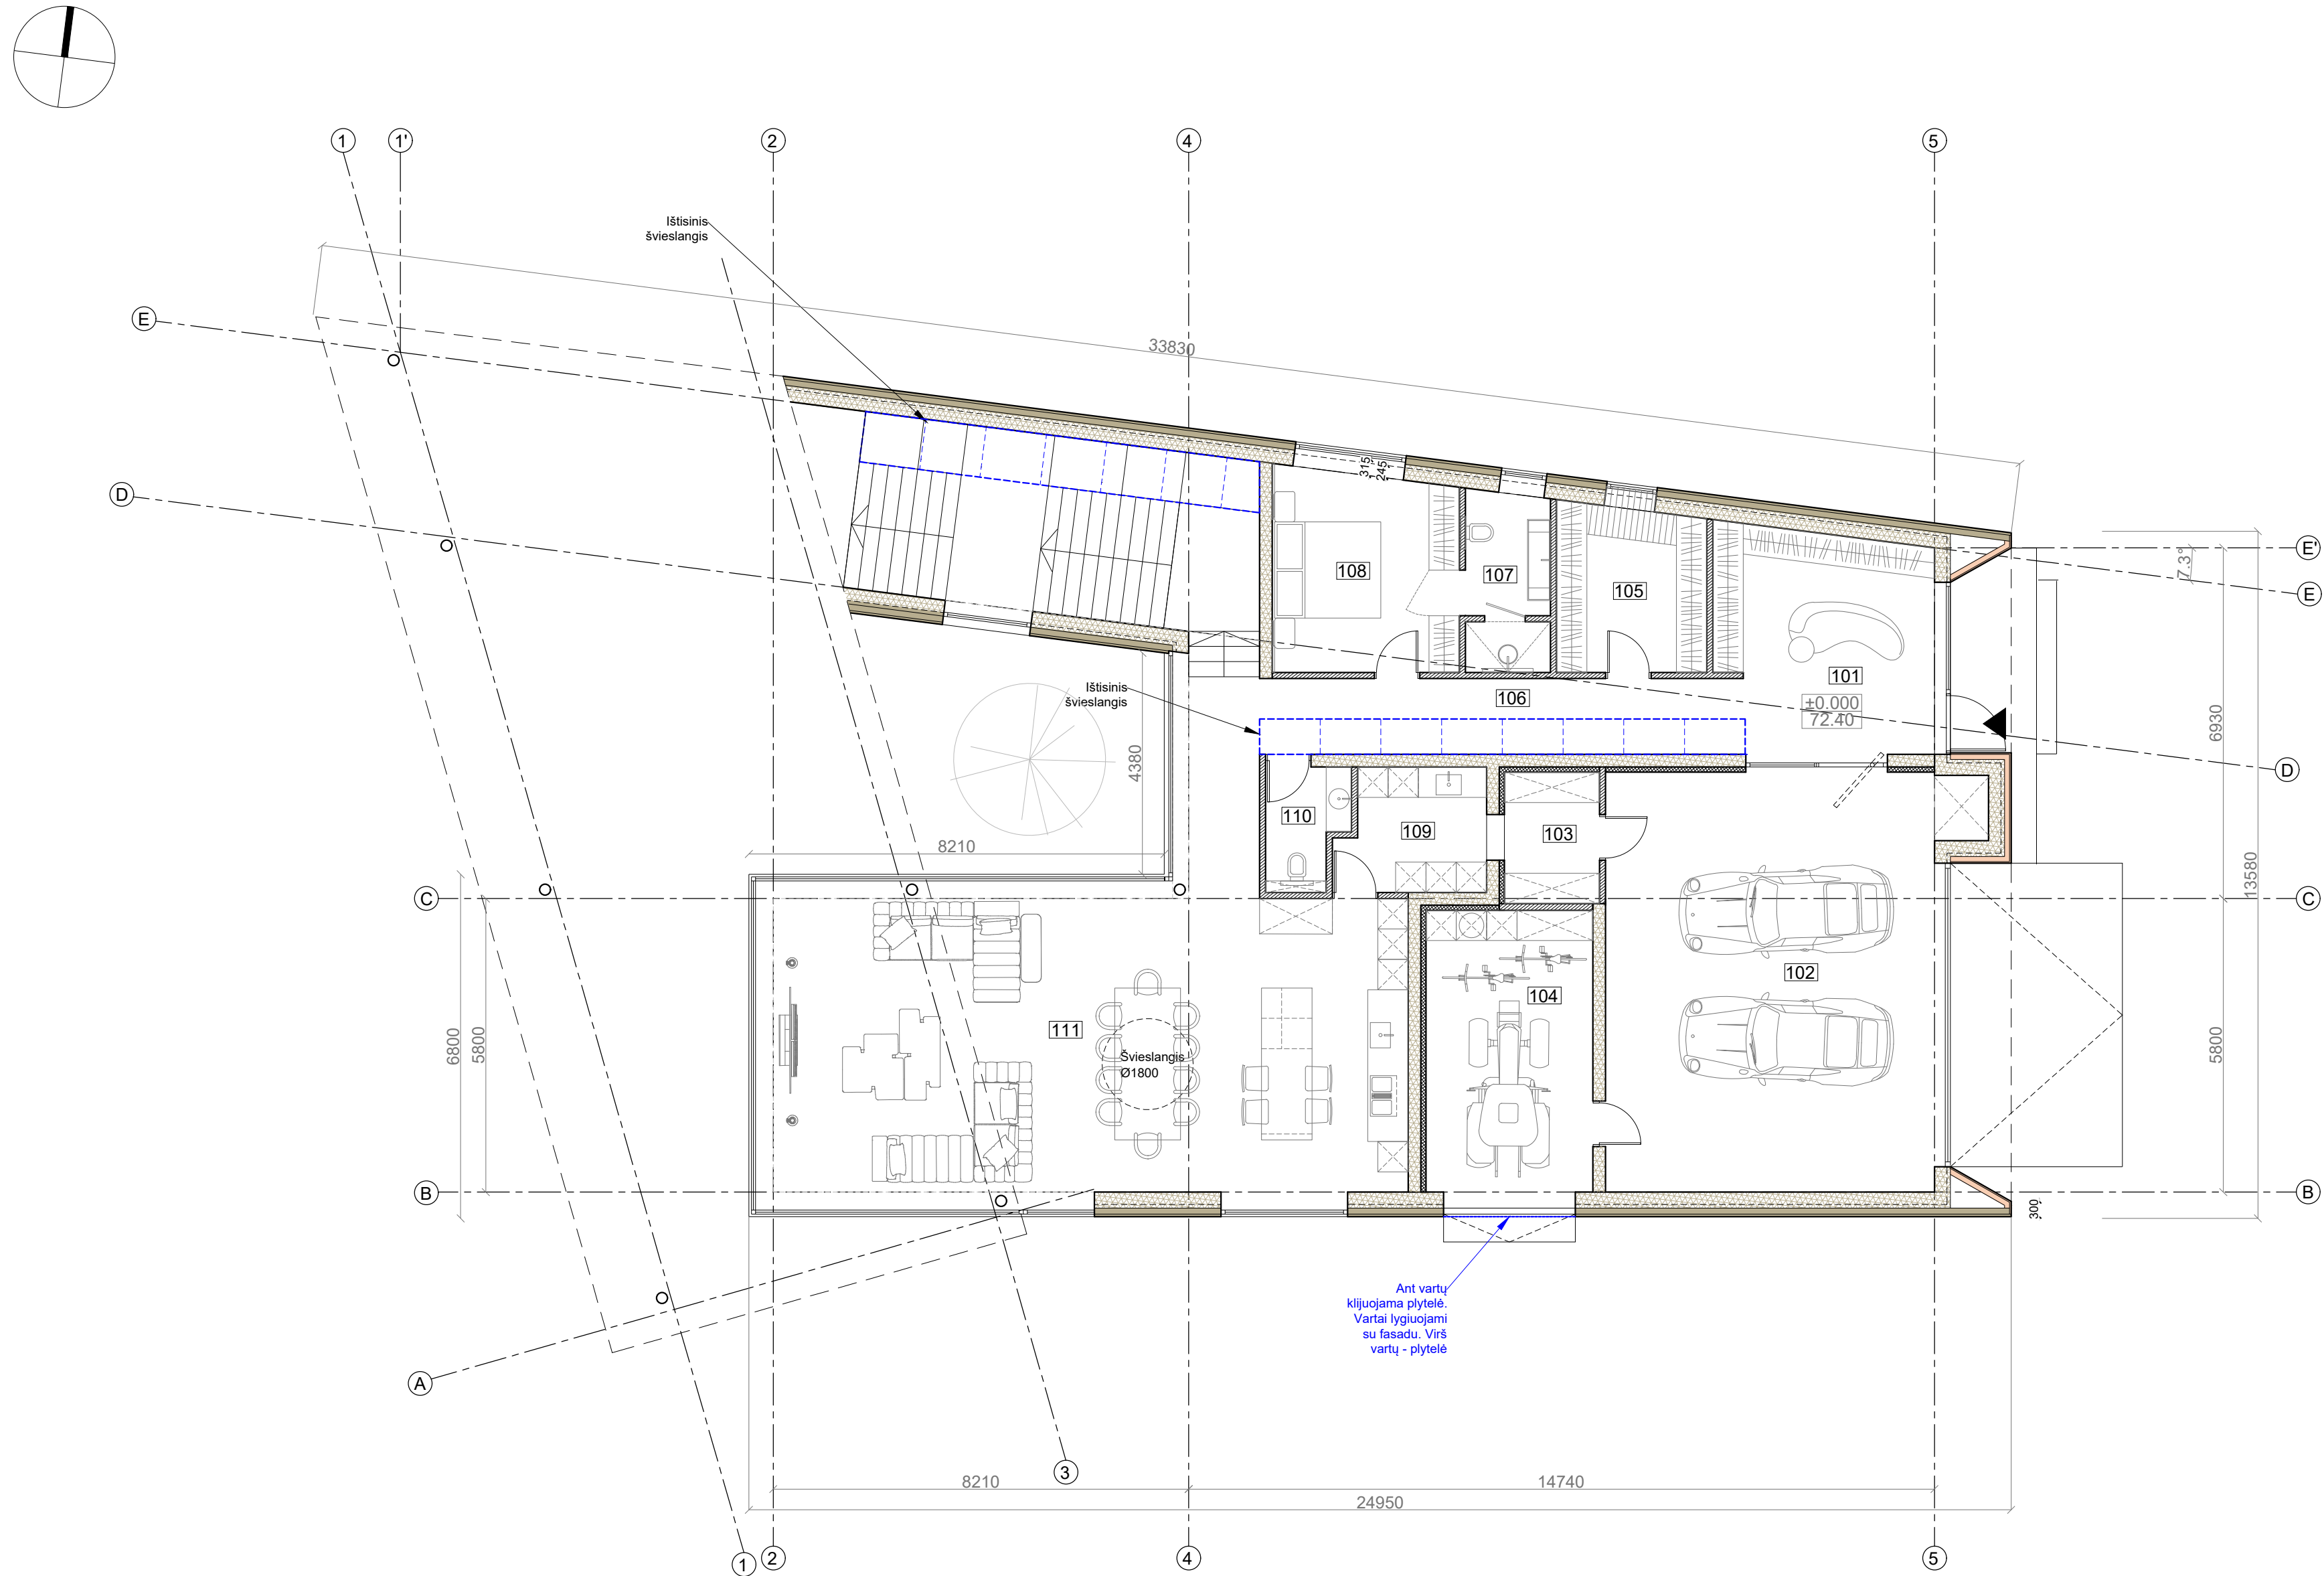


SUTARTINIAI ŽYMĖJIMAI	
	Karkasas su termoizoliaciniu sluoksniu
	Karkasinės pertvaros
	Fasado apdaila - mediniai brusai
	Fasado apdaila - klijuojama plytelė
	Stogo linija
	Pagrindinis įėjimas į pastatą

Pastabos:

1. Brėžinys skirtas baldų ir gaminių pažymėjimui plane.
2. Išmatavimai nurodyti milimetrais, atlytindės - metrais.
3. Altitudė 0.00 atitinka pirmo aukšto grindų lygį.
4. Prieš langų ir durų gamybą, gamintojas angas privalo apsimatuoti vietoje. Langų ir durų darbo brėžinios parengia gamintojas ir derina su projekto autoriumi.

0	2022-04-04	Statybos leidimui, konkursui ir statybai			
LAIDA	DATA	LAIDOS STATUSAS, KEITIMO PRIEŽASTIS (JEI TAIKOMA)			
KVAL. DOK. NR.			UAB MAK GROUP Įm.k. 302735585 Adr.: Parodos g. 20, Kaunas Tel.: +37068398769 El. paštas : info@makgroup.eu www.makgroup.eu		
A1675	PV	Lina Kišionienė	STATINIO PROJEKTO PAVADINIMAS GYVENAMOSIOS PASKIRTIES (VIENO BUTO) PASTATO KAUNO R. SAV., RINGAUDŲ SEN., VIRBALIŠKIŲ K., DIEVOGALOS G. 13D, STATYBOS PROJEKTAS, PROJEKCTINIAI PASIŪLYMAI.		
A1675	PDV SA	Lina Kišionienė			
	ARCH.	Aistė Tarutytė			
lt	STATYTOJAS IR (ARBA) UŽSAKOVAS		DOKUMENTO ŽYMUO		LAPAS LAPŲ
	R.K., P.K.		MAK 01220404-01-PP- SA-B-03		1 1



ANTRO AUKŠTO PATALPŲ EKSPLIKACIJA		
201	Koridorius	14.86 m²
202	Skalbykla	6.39 m²
203	Kambarys	16.40 m²
204	Kambarys	15.76 m²
205	San. mazgas	7.51 m²
206	Kambarys	16.15 m²
207	Kambarys	20.80 m²
208	Drabužinė	14.27 m²
209	San. mazgas	12.72 m²
2 AUKŠTO PLOTAS:		124.86 m²
BENDRASIS PLOTAS:		366.49 m²

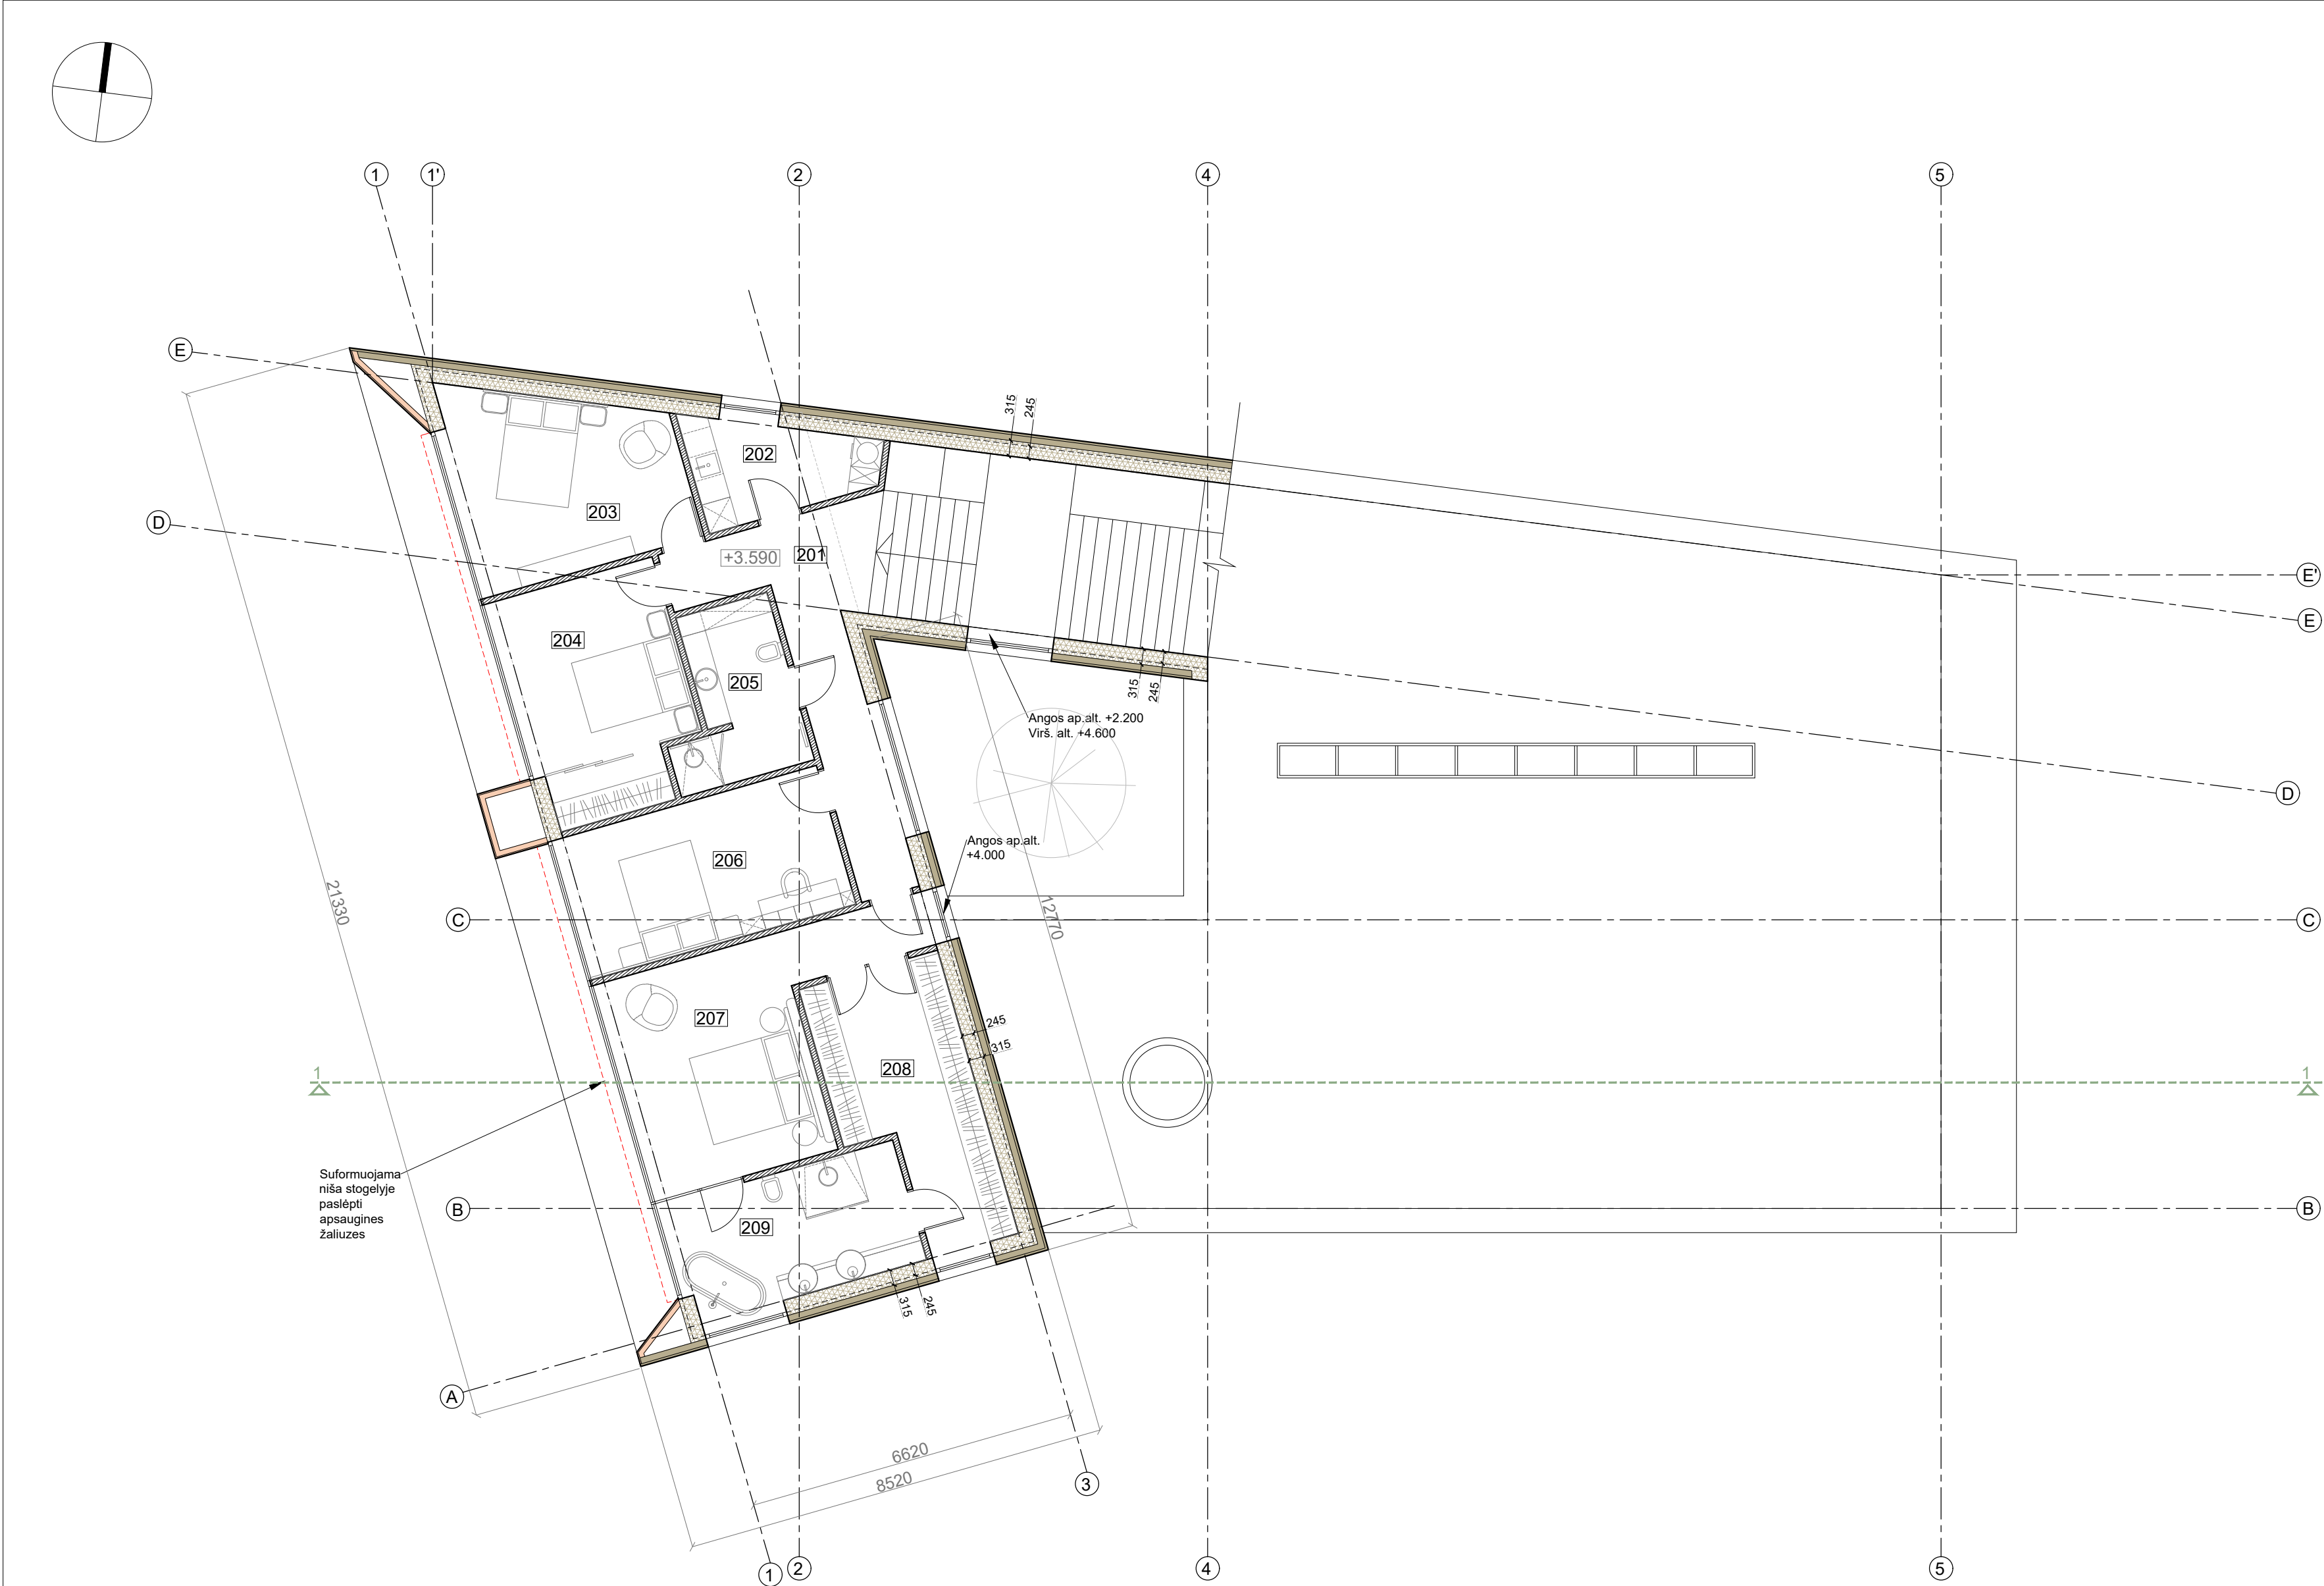


SUTARTINIAI ŽYMĖJIMAI	
	Karkasas su termoizoliaciniu sluoksniu
	Karkasinės pertvaros
	Fasado apdaila - mediniai brusai
	Fasado apdaila - klijuojama plytelė

- Pastabos:
- Brėžinys skirtas baldų ir gaminių pažymėjimui plane.
 - Išmatavimai nurodyti milimetrais, altitudės - metrais.
 - Altitudė 0.00 atitinka pirmo aukšto grindų lygį.
 - Prieš langų ir durų gamybą, gamintojas angas privalo apsimačiuoti vietoje. Langų ir durų darbo brėžinius parengia gamintojas ir derina su projekto autoriumi.

0	2022-04-04		Statybos leidimui, konkursui ir statybai	
LAIDA	DATA	LAIDOS STATUSAS. KEITIMO PRIEŽASTIS (JEI TAIKOMA)		
KVAL. DOK. NR.			STATINIO PROJEKTO PAVADINIMAS GYVENAMOSIOS PASKIRTIES (VIENO BUTO) PASTATO KAUNO R. SAV., RINGAUDŲ SEN., VIRBALIŠKIŲ K., DIEVOGALOS G. 13D, STATYBOS PROJEKTAS. PROJEKTINIAI PASIŪLYMAI.	
A1675	PV	Lina Kišonienė	STATINIO NR. IR PAVADINIMAS	
A1675	PDV SA	Lina Kišonienė	ARCHITEKTŪRINĖ DALIS	
	ARCH.	Aistė Tarutytė	ANTRO AUKŠTO PLANAS SU BALDAIS; M 1:100	
Iš	STATYTOJAS IR (ARBA) UŽSAKOVAS		DOKUMENTO ŽYMUO	
	R.K., P.K.		MAK 01220404-01-PP- SA.B-04	
			1	1

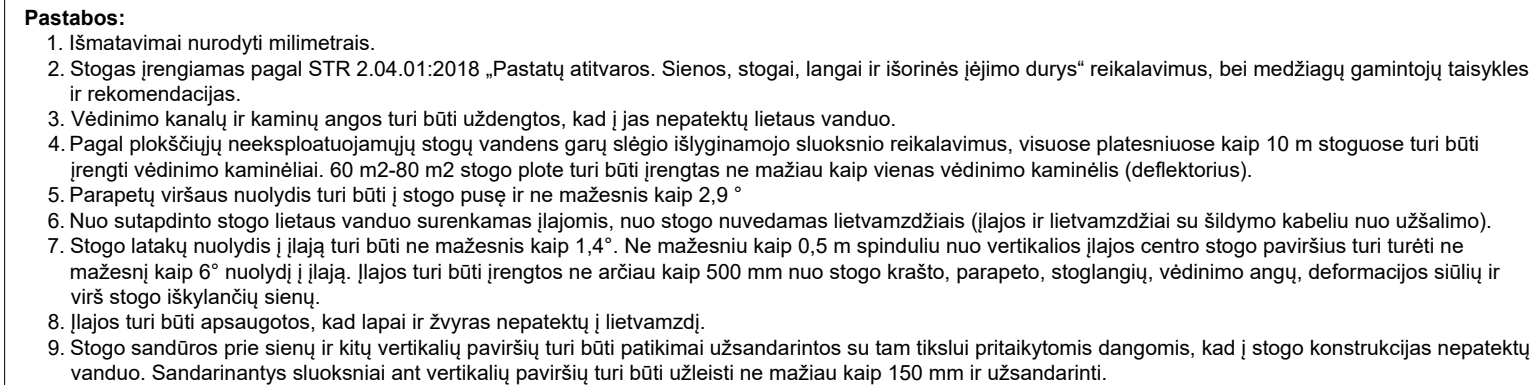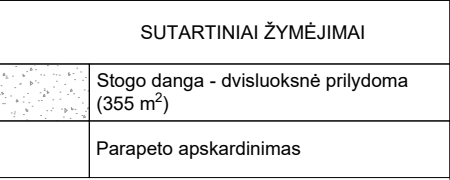


0	2022-04-04	Statybos leidimui, konkursui ir statybai			
LAIDA	DATA	LAIDOS STATUSAS. KEITIMO PRIEŽASTIS (JEI TAIKOMA)			
KVAL. DOK. NR.			UAB MAK GROUP Im.k. 302735585 Adr.: Parodos g. 20, Kaunas Tel.: +37068398769 El. paštas: info@makgroup.eu www.makgroup.eu		STATINIO PROJEKTO PAVADINIMAS GYVENAMOSIOS PASKIRTIES (VIENO BUTO) PASTATO KAUNO R. SAV., RINGAUDŲ SEN., VIRBALIŠKIŲ K., DIEVOGALOS G. 13D, STATYBOS PROJEKTAS. PROJEKTINIAI PASIŪLYMAI.
A1675	PV	Lina Kišionienė		STATINIO NR. IR PAVADINIMAS	LAIDA
A1675	PDV SA	Lina Kišionienė		ARCHITEKTURINĖ DALIS STOGO PLANAS; M 1:100	0
	ARCH.	Aistė Tarutytė			
lt	STATYTOJAS IR (ARBA) UŽSAKOVAS R.K., P.K.			DOKUMENTO ŽYMUO MAK 01220404-01-PP- SA.B-05	LAPAS 1
					LAPŲ 1

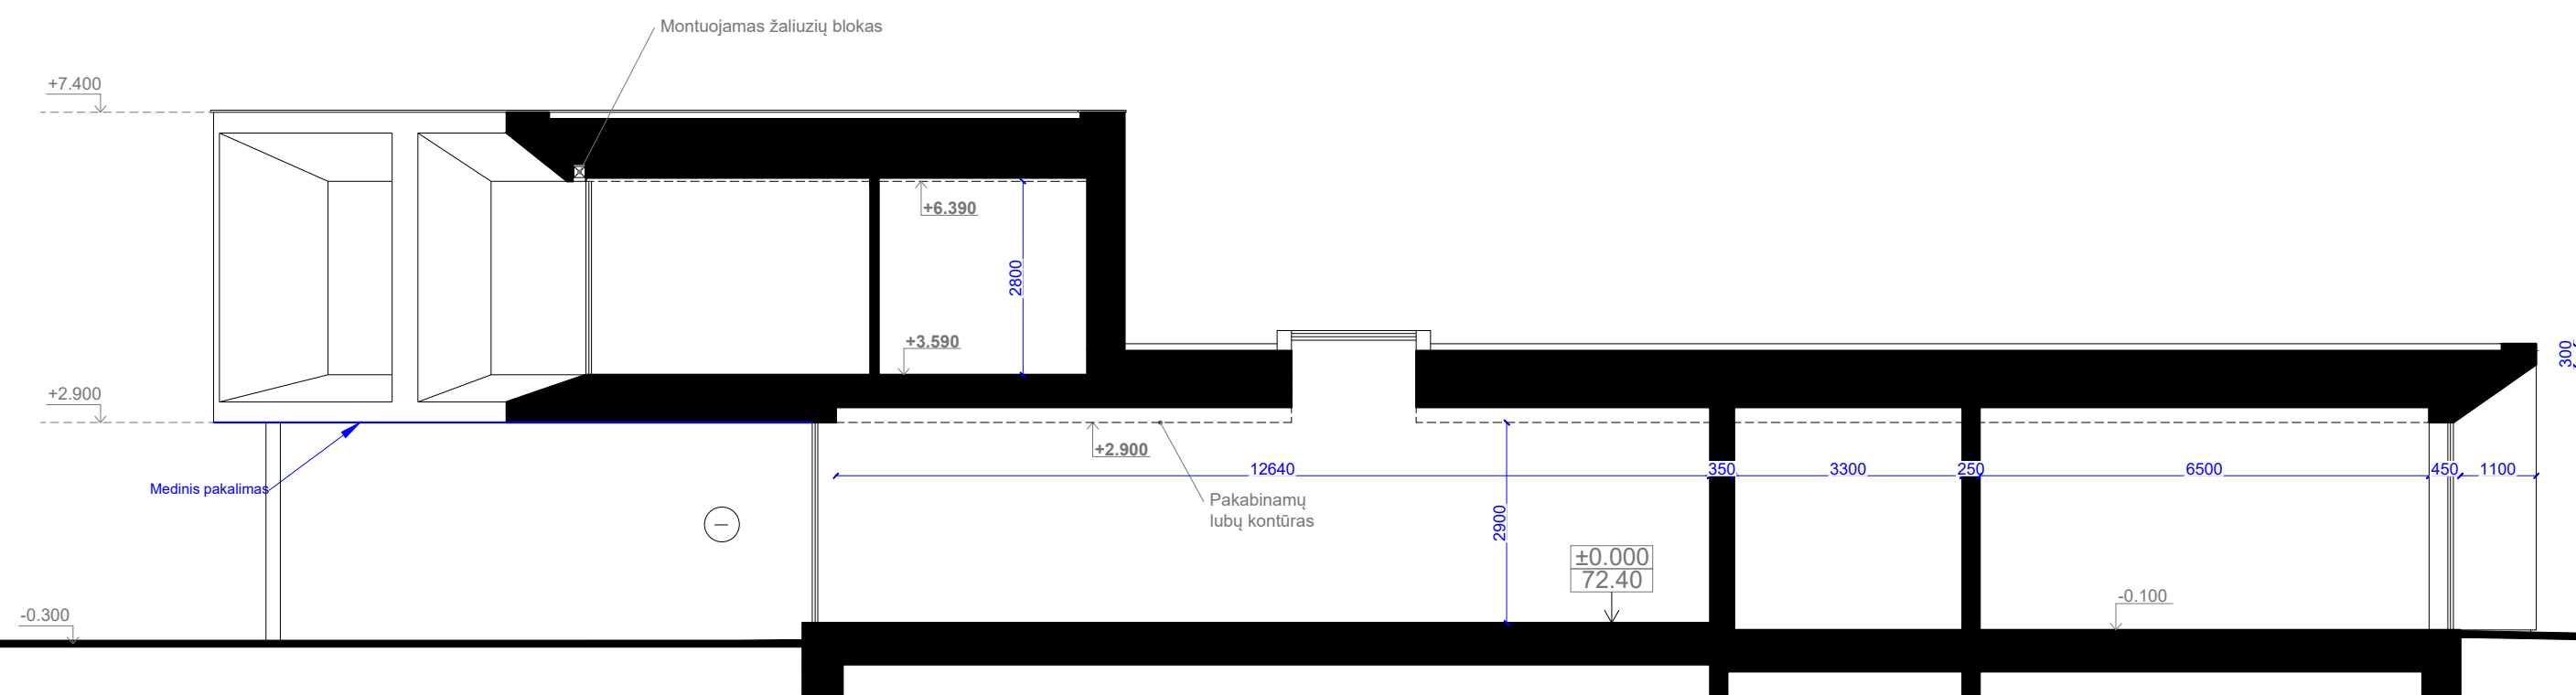


Pastabos:

0	2022-04-04	Statybos leidimui, konkursui ir statybai			
LAIDA	DATA	LAIDOS STATUSAS. KEITIMO PRIEŽASTIS (JEI TAIKOMA)			
KVAL. DOK. NR.			UAB MAK GROUP (m.k. 302735585) Adr. Pliksos g. 20, Kaunas Tel.: +37068398769 El. paštas : info@makgroup.eu www.makgroup.eu	STATINIO PROJEKTO PAVADINIMAS GYVENAMOSIOS PASKIRTIES (VIENO BUTO) PASTATO KAUNO R. SAV., RINGAUDŲ SEN., VIRBALIŠKIŲ K., DIEVOGALOS G. 13D, STATYBOS PROJEKTAS. PROJEK TINIAI PASIŪLYMAI.	
A1675	PV	Lina Kišonienė		STATINIO NR. IR PAVADINIMAS	LAIDA
A1675	PDV SA	Lina Kišonienė		ARCHITEKTŪRINĖ DALIS	0
	ARCH.	Aistė Tarutytė		PJŪVIS 1-1; M 1:100	
lt	STATYTOJAS IR (ARBA) UŽSAKOVAS			DOKUMENTO ŽYMUO	LAPAS
	R.K., P.K.			MAK 01220404-01-PP- SA-B-06	LAPŲ
					1 1


SUTARTINIAI ŽYMĖJIMAI	
	Fasado apdaila - mediniai brusai (spalva artima RAL 7030)
	Fasado apdaila - klijuojamos plytelės (spalva artima RAL 7030)

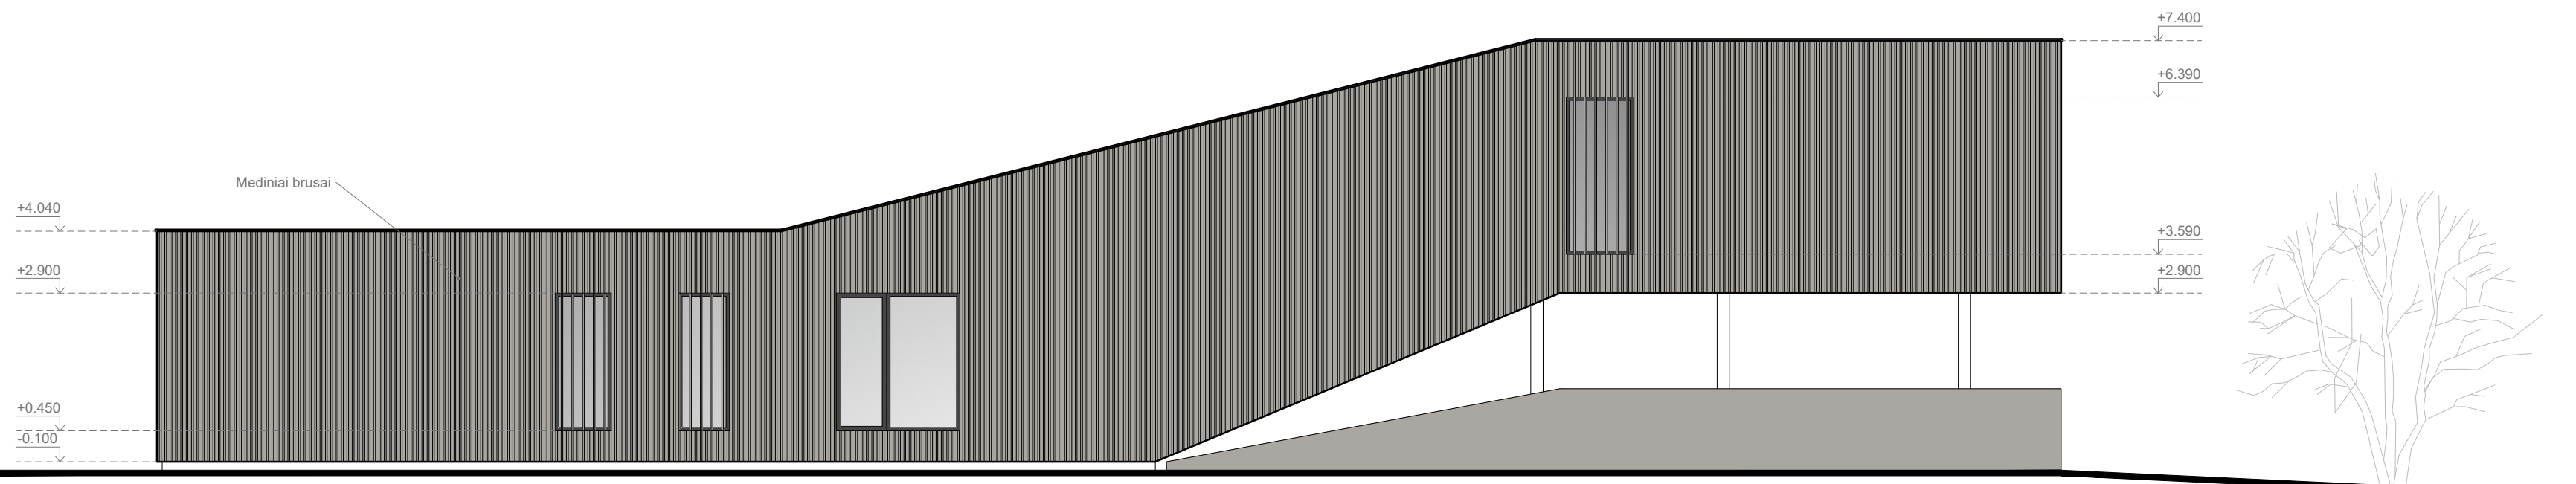


Šiaurinis fasadas, M 1:100

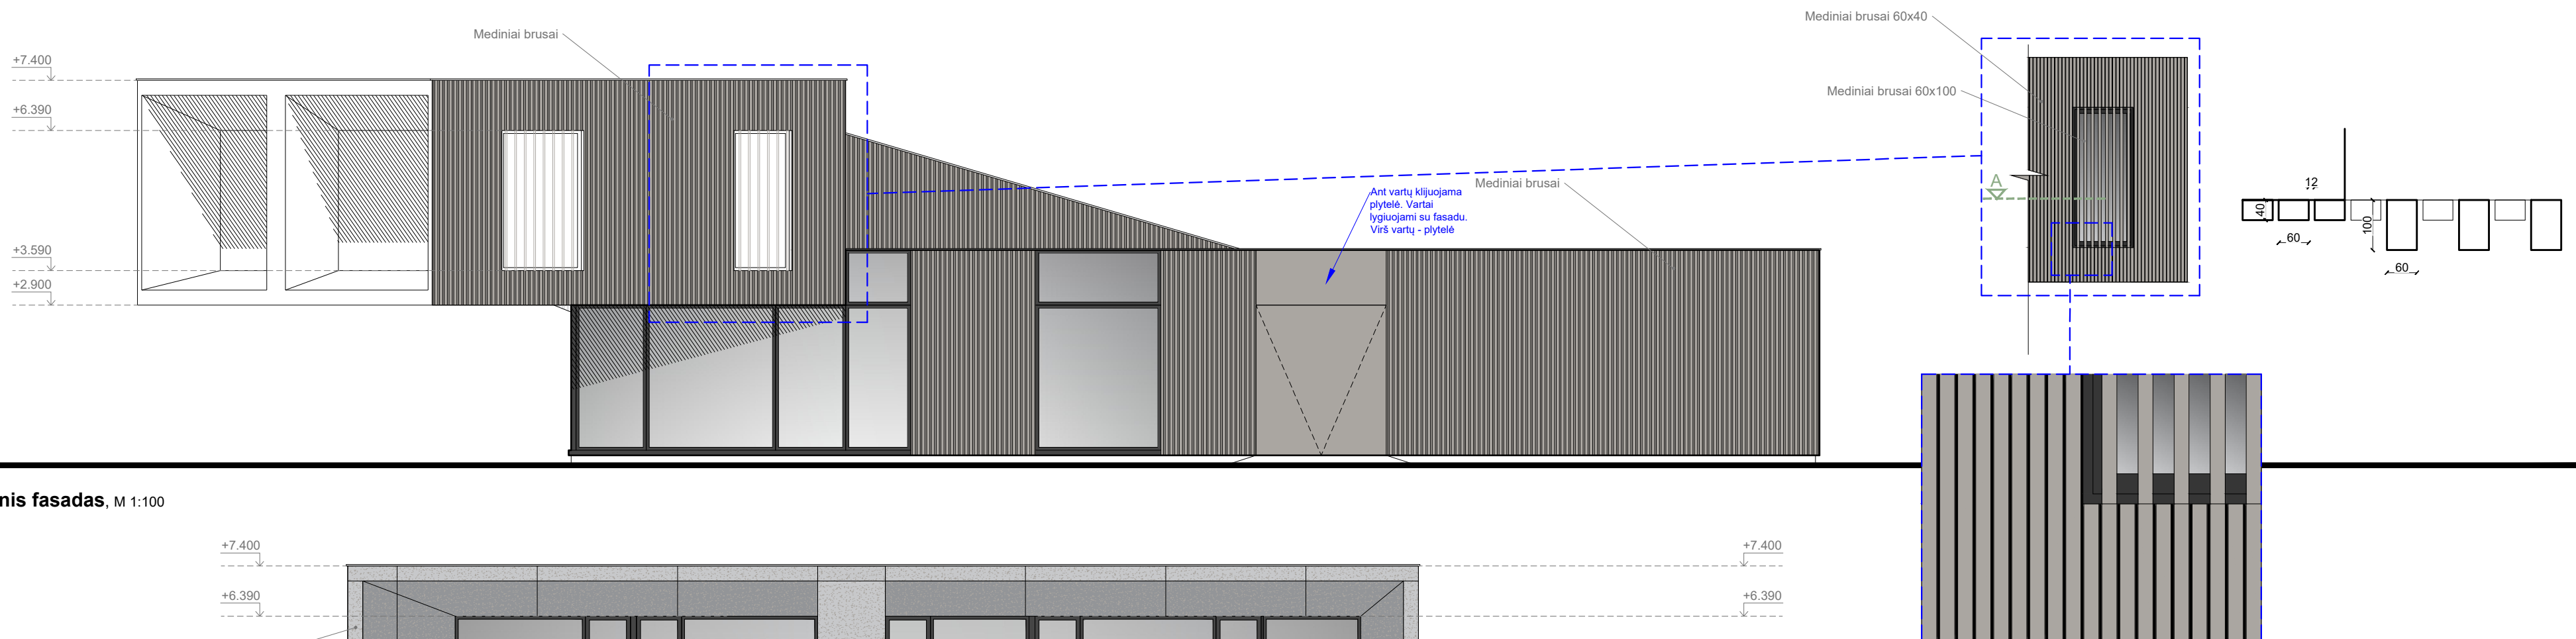

Pietinis fasadas, M 1:100

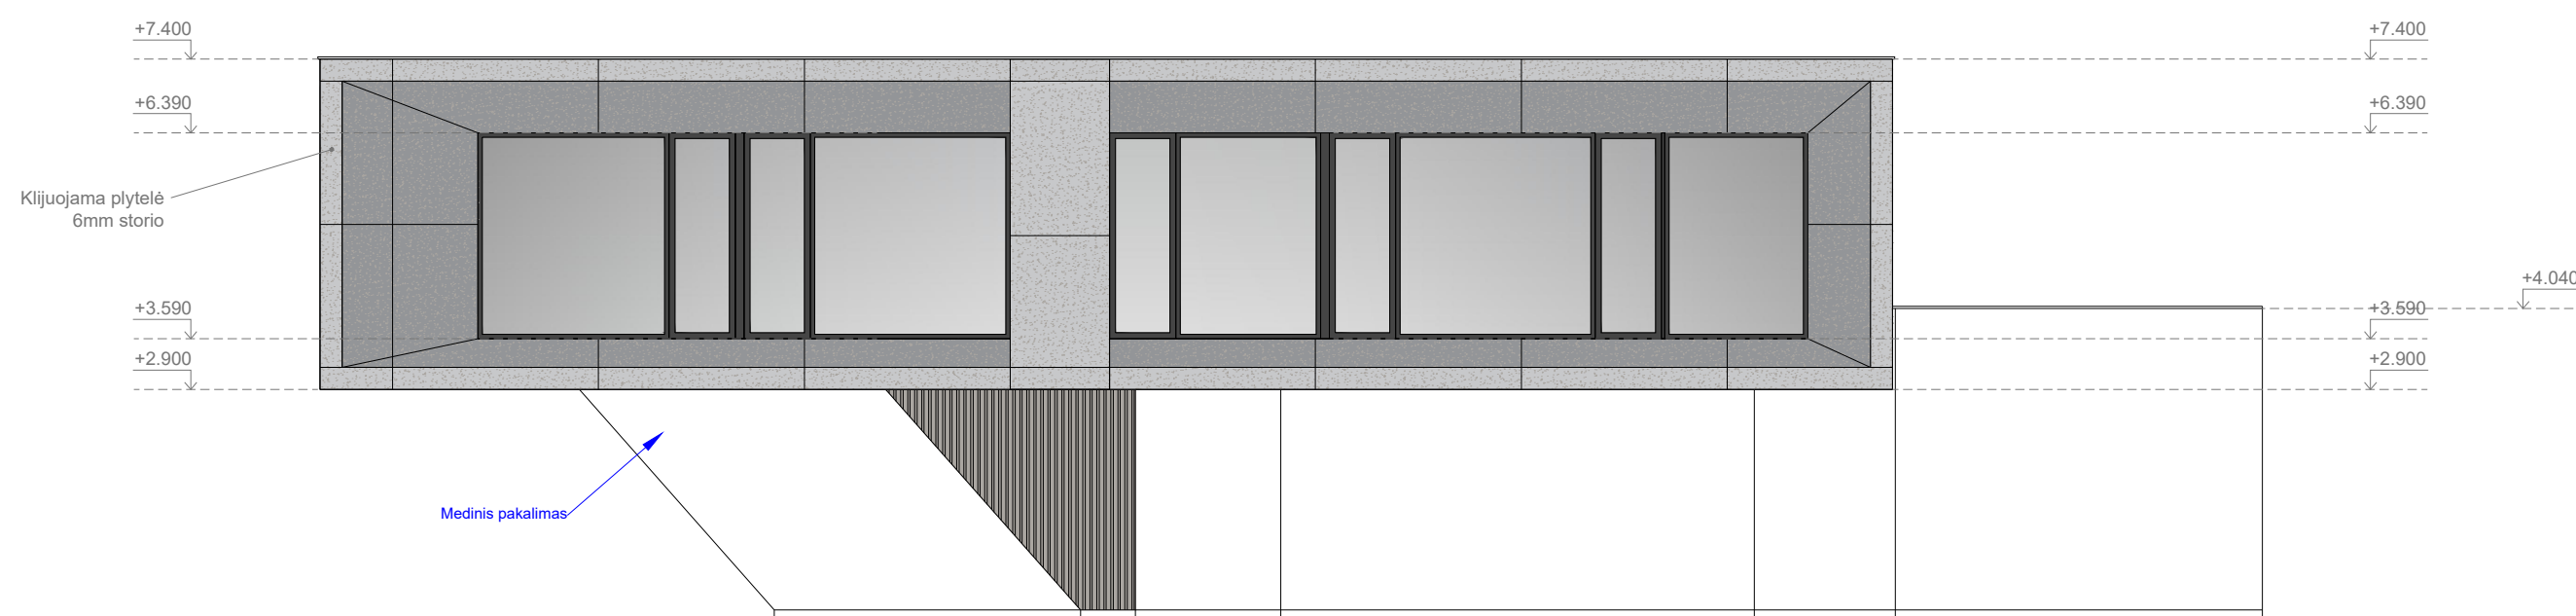

Vakarinis fasadas, M 1:100

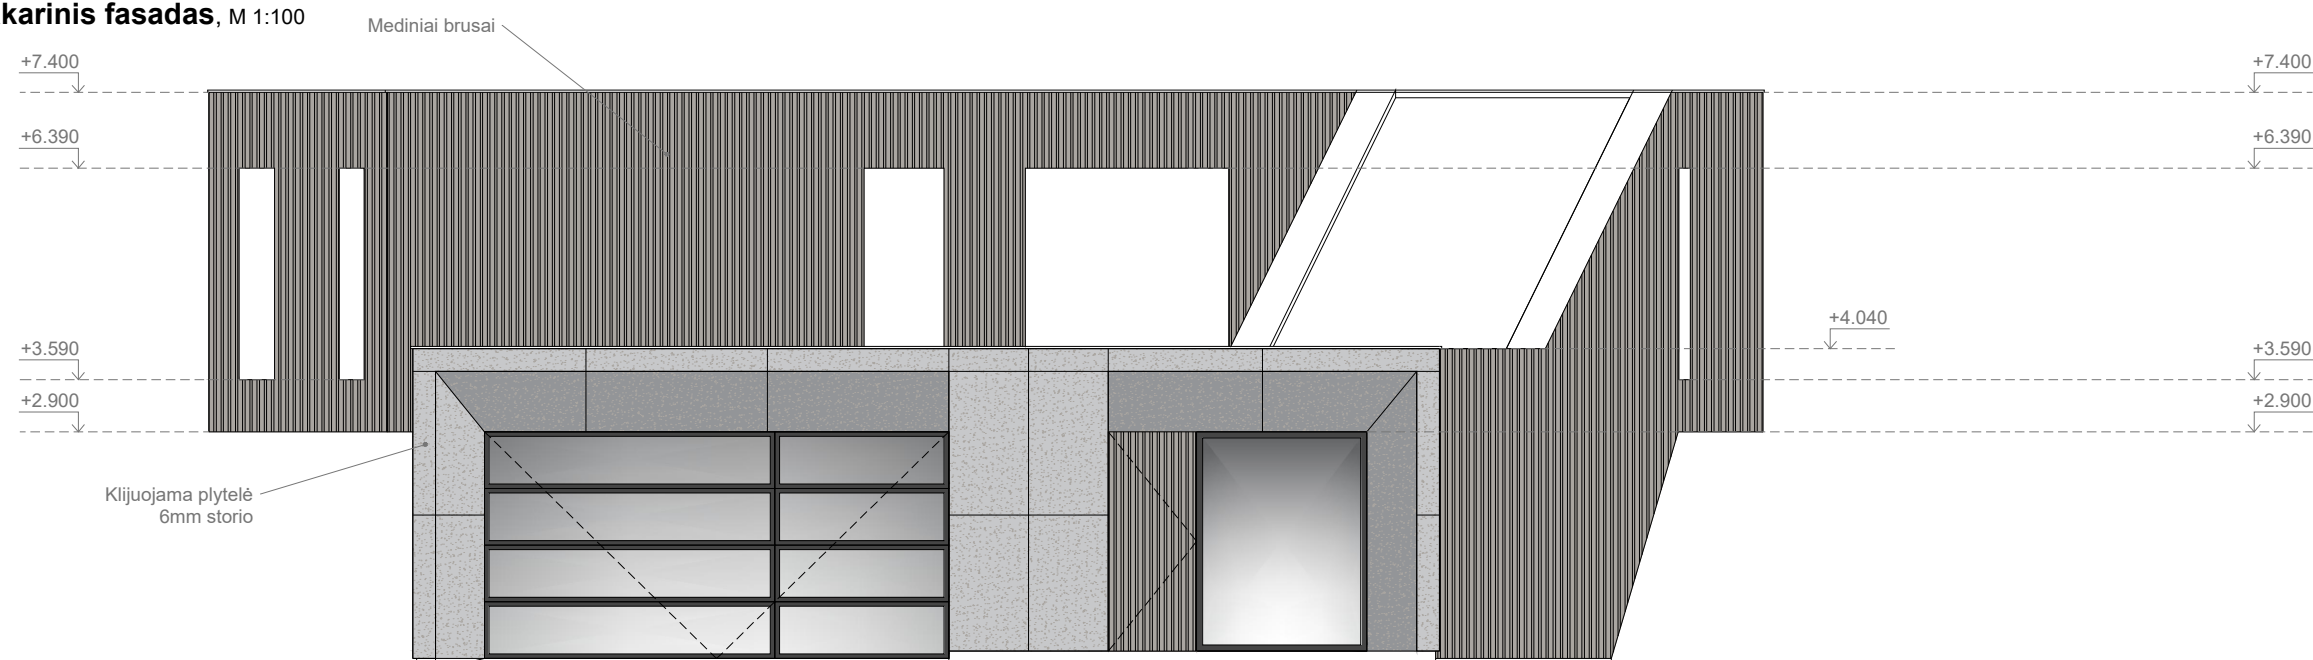

Rytinis fasadas, M 1:100

0	2022-04-04	Statybos leidimui, konkursui ir statybai			
LAIDA	DATA	LAIDOS STATUSAS. KEITIMO PRIEŽASTIS (JEI TAIKOMA)			
KVAL. DOK. NR.			UAB MAK GROUP [m.k. 302735585 Adr.: Paredos g. 20, Kaunas Tel.: +37068398769 El. paštas : info@makgroup.eu www.makgroup.eu		STATINIO PROJEKTO PAVADINIMAS GYVENAMOSIOS PASKIRTIES (VIENO BUTO) PASTATO KAUNO R. SAV., RINGAUDŲ SEN., VIRBALIŠKIŲ K., DIEVOGALOS G. 13D, STATYBOS PROJEKTAS. PROJEKTIINIAI PASIŪLYMAI.
A1675	PV	Lina Kišonienė		STATINIO NR. IR PAVADINIMAS	LAIDA
A1675	PDV SA	Lina Kišonienė		ARCHITEKTURINĖ DALIS	
	ARCH.	Aistė Tarutytė		FASADŲ BRĖŽINIAI; M 1:100	0
It	STATYTOJAS IR (ARBA) UŽSAKOVAS R.K., P.K.			DOKUMENTO ŽYMUO MAK 01220404-01-PP- SA-B-07	LAPAS 1
					LAPŲ 1



0	2022-04-04	Statybos leidimui, konkursui ir statybai		
LAIDA	DATA	LAIDOS STATUSAS. KEITIMO PRIEŽASTIS (JEI TAIKOMA)		
KVAL. DOK. NR.	makgroup UAB MAK GROUP Įm. k. 302735585 Adr.: Parodos g. 20, Kaunas Tel.: +37068398769 El. paštas: info@makgroup.eu www.makgroup.eu		STATINIO PROJEKTO PAVADINIMAS GYVENAMOSIOS PASKIRTIES (VIENO BUTO) PASTATO KAUNO R. SAV., RINGAUDŲ SEN., VIRBALIŠKIŲ K., DIEVOGALOS G. 13D, STATYBOS PROJEKTAS. PROJEKTINIAI PASIŪLYMAI.	
A1675	PV	Lina Kišonienė	STATINIO NR. IR PAVADINIMAS ARCHITEKTŪRINĖ DALIS VIZUALIZACIJOS SU GRETIMA APLINKA;	LAIDA
A1675	PDV SA	Lina Kišonienė		0
	ARCH.	Aistė Tarutytė		
lt	STATYTOJAS IR (ARBA) UŽSAKOVAS R.K., P.K.		DOKUMENTO ŽYMUO MAK 01220404-01-PP- SA-B-08	LAPAS 1
				LAPŲ 1