

UAB „METROVILA“

Įm. kodas 300569727; Ašigalio g. 25-21, Kaunas;
Tel. 8-641-88421; metrovila@gmail.com

OBJEKTAS: **PREKYBOS PASTATO SU SANDĖLIAVIMO PATALPOMIS
KMYNŲ G. 1, ŠAKIŲ K., DOMEIKAVOS SEN., KAUNO R. SAV.
(UNIKALUS SKLYPO NUMERIS 4400-4792-5782)
NAUJOS STATYBOS PROJEKTAS**

ADRESAS: **KMYNŲ G.1, ŠAKIŲ K., DOMEIKAVOS SEN., KAUNO R. SAV.**

TATYBOS DARBAI: **NAUJA STATYBA**

STATINIO KATEGORIJA: **NEYPATINGAS**

STATYTOJAS: **V. Š.**

STADJA: **PROJEKTINIAI PASIŪLYMAI - PP**

LAIDA: **0**

Pritarių V. Š.



PROJEKTĄ PARENGĖ: **UAB „METROVILA“** ĮM/K.: 300569727



PROJ. VADOVAS: **T.RINKEVIČIUS** ATEST. NR.: A1042

ARCHITEKTAS: **T.RINKEVIČIUS** ATEST. NR.: A1042



PROJEKTINIŲ PASIŪLYMŲ SUDĖTIES ŽINIARAŠTIS

Eil. nr.	Dokumento žymuo	Pavadinimas	Pastabos
1	MET20-107-PP-AR	AIŠKINAMAS RAŠTAS	

PRIDEMŲ BRĖŽINIŲ ŽINIARAŠTIS

Brėž. Nr.	Laida	Dokumento žymuo	Pavadinimas
1	0	MET20-107-PP-SP-1	Sklypo planas
2	0	MET20-107-PP-SA.B-1	Pastato planas
3	0	MET20-107-PP-SA.B-1	Fasadai
4	0	MET20-107-PP-SA.B-1	Pjūvis
5	0		Vizualizacija

0	2023-09	STATYBOS LEIDIMUI, KONKURSUI		
LAIDA	IŠLEIDIMO DATA	LAIDOS STATUSAS. KEITIMO PRIEŽASTIS (JEI TAIKOMA)		
Atestato nr.	METROVILA			Statinio pavadinimas: PREKYBOS PASTATO SU SANDĖLIAVIMO PATALPOMIS KAUNO R. SAV., DOMEIKAVOS SEN., ŠAKIŲ K. KMYNŲ G.1 NAUJOS STATYBOS PROJEKTAS
27831	PV	TADAS RINKEVIČIUS		Dokmento pavadinimas:
38721	ARCH..	TADAS RINKEVIČIUS		STATINIO PROJEKTO SUDĖTIES ŽINIARAŠTIS
				LAIDA
				0
LT	Užsakovas: V. Š.			Dokmento žymuo: MET-20-107-PP-BD.PSŽ
				LAPAS
				1
				LAPU
				1


2. AIŠKINAMASIS RAŠTAS

2.1. Statybos vieta, statybos rūšis, statinio paskirtis, projekto rengimo pagrindas

Statinio pavadinimas	PREKYBOS PASTATAS SU SANDĖLIAVIMO PATALPOMIS
Statybos vieta	KMYNŲ G. 1, ŠAKIŲ K., DOMEIKAVOS SEN., KAUNO R. SAV.
Statytojas	fizinis asmuo V. Š.
Projektuotojas	UAB "METROVILA" į. K. 300569727, arch. TADAS RINKEVIČIUS, atest. A1042
Rengimo pagrindas	PROJEKTAVIMO PASLAUGŲ SUTARTIS, TECHNINĖ UŽDUOTIS, TEISĖS AKTAI IR KITI PRIVALOMIEJI PROJEKTO RENGIMO DOKUMENTAI.
Statybos rūšis	NAUJA STATYBA
Statinio paskirtis	PREKYBOS PASKIRTIES PASTATAS
Statinio kategorija	NEYPATINGAS STATINYS

4.3. Duomenys apie sklypą

Projektuojamo pastato sklypas yra Šakių kaime Kauno rajono savivaldybės Domeikavos seniūnijos šiaurės vakarinėje dalyje, Šakių kaime, Kmynų ir Šilelio gatvių sankirtoje.

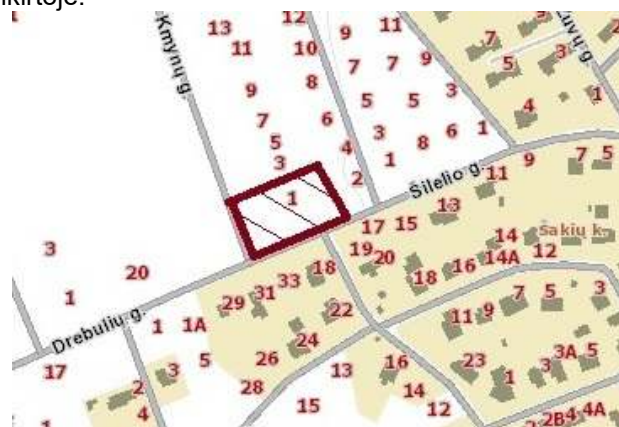

Nagrinėjamos teritorijos vieta yra Domeikavos seniūnijos šiaurės vakarinėje dalyje

Žemės sklypo kadastrinis numeris nr. 5217/0014:1272 Domeikavos k. v. Pagrindinė naudojimo paskirtis – kita. Naudojimo būdas – komercinės paskirties objektų teritorijos. Žemės sklypo plotas – 0,2658 ha, t.y. dvidešimt šeši kablelis penkiasdešimtaštuoni arai. Žemės savininkas- fizinis asmuo V. Š.

Sklypo reljefas lygus. Augalinis sluoksnis išlikęs, yra suvešėjusi veja. Supiltas iš atsijų privažiavimo kelias iki projektuojamo ūkio pastato.

Kaimyniniuose sklypuose iš šiaurinės ir rytinės pusės nėra pastatytų statinių. Įvažiavimas į sklypą numatytas iš pietinės pusės (Drebulių gatvės) ir vakarinės pusės (Kmynų gatvės). Abiejų įvažių plotis 6 metrai. Numatomos vietos automobiliams sklype- prieš ūkio paskirties pastatą pietinėje sklypo dalyje. Sklype kitų pastatų nėra.

Prie pastato yra numatyta galimybė privažiuoti gaisrinei mašinai, taip pat, valymo bei greitosios pagalbos automobiliams. Sklypą numatoma apželdinti ne mažiau kaip 15% bendro ploto. Sklypo paviršiai projektuojami taip, kad nesikauptų paviršiniai vandenys prie pastato bei ant važiuojamosios dalies.

Sklypo sanitarinė ir ekologinė situacija yra normali. Sklype nėra susikaupusių šiukšlių ar aplinkai kenksmingų medžiagų. Sklype ir aplinkinėje teritorijoje nėra taršos ar triukšmo šaltinių, gamybos objektų.

100	2023-09	STATYBOS LEIDIMUI, KONKURSUI					
LAIDA	IŠLEIDIMO DATA	LAIDOS STATUSAS. KEITIMO PRIEŽASTIS (JEI TAIKOMA)					
Atestato nr.	METROVILA			Statinio pavadinimas: PREKYBOS PASTATO SU SANDĖLIAVIMO PATALPOMIS KMYNŲ G. 1, ŠAKIŲ K., DOMEIKAVOS SEN., KAUNO R. SAV. NAUJOS STATYBOS PROJEKTAS			
A1042	PV	TADAS RINKEVIČIUS		Dokumento pavadinimas:		LAIDA	
A1042	ARCH.	TADAS RINKEVIČIUS		AIŠKINAMASIS RAŠTAS		0	
LT	Užsakovas: V. Š.			Dokumento žymuo: MET020-107-PP-AR		LAPAS 1	LAPŲ 5

Sklype projektuojamos trys pagrindinės dangos, tai yra, važiuojamoji betoninių trinkelų danga, betoninių trinkelų danga pėstiesiems ir apželdintos zonos bei veja. Sklypas neaptvertas tvora.

Pagal Specialiąsias žemės ir miško naudojimo sąlygas sklype yra nustatytos teritorijos, kuriose taikomoS specialiosios žemės naudojimo sąlygos(NTR DBZ 2017-10-17; 8 p):

1. Melioruotos žemės ir melioracijos statinių apsaugos zonos 2658 m²
2. Kelių apsaugos zonos 33 m²

Pagal STR 2.05.04:2003 Kaunas priskiriamas II-jam vėjo apkrovos rajonui su pagrindine atskaitine vėjo greičio reikšme 24 m/s., pagal STR 2.05.04:2003 "Poveikiai ir apkrovos" - I-jam sniego apkrovos rajonui su sniego antžeminės apkrovos charakteristine reikšme 1,2 kN/m² (120 kg/m²).

Klimatiniai duomenys

Techninio darbo projekto sprendiniai parengti vadovaujantis šiomis klimatinėmis sąlygomis (pagal RSN 156-94 „Statybinė klimatologija“):

- vidutinė metinė oro temperatūra +(6,3÷6,6) °C;
- šalčiausio penkiadienio oro temperatūra -(22÷24) °C;
- santykinis metinis oro drėgnumas 80%;
- vidutinis metinis kritulių kiekis 630 mm;
- maksimalus paros kritulių kiekis (absoliutus maksimumas) 73,4 mm.
- vyraujančios stipriausių vėjų kryptys: sausio mėn. – iš PR, P, PV, V; liepos mėn. – iš P, PV, V, ŠV;
- vidutinis metinis vėjo greitis 4 m/s;
- skaičiuojamasis vėjo greitis prie žemės paviršiaus (H=10 m), galimas vieną kartą per 50 metų 22 m/s;

Pagal STR 2.05.04:2003 Kauno rajonas priskiriamas II-jam vėjo apkrovos rajonui su pagrindine atskaitine vėjo greičio reikšme 24 m/s.

Pagal STR 2.05.04:2003 "Poveikiai ir apkrovos" - I-jam sniego apkrovos rajonui su sniego antžeminės apkrovos charakteristine reikšme 1,2 kN/m² (120 kg/m²).

Aprovos nuo konstrukcijų apledėjimo šiame projekte neskaičiuojamos.

Žalieji plotai

Sklype nėra saugotinių medžių. Žalių plotų įrengimas sprendžiamas remiantis LR Aplinkos ministro įsakymu D1-694 „Del atskirųjų rekreacinės paskirties želdynų plotų normų ir priklausomųjų želdynų normų (plotų) nustatymo tvarkos aprašo patvirtinimo“ pakeitimo (2014 m. sausio 14d. Nr. D1-36) 2.5 p. pakeitimą, skaičiuotinas žaliųjų plotų kiekis komercinės paskirties teritorijoms, yra ne mažiau kaip 15%.

Sklypo teritorijos plotas 2658 m². Sklype numatomas želdinių plotas – 400 m², kuris sudaro 15% teritorijos ploto.

Automobilių parkavimas

Automobilių parkavimo vietos paskaičiuojamos pagal STR 2.06.04:2014 "Gatvės ir vietinės reikšmės keliai. Bendrieji reikalavimai" nurodytus reikalavimus. Automobilių kiekis pagal pastatų funkcines savybes paimamos iš XII skyriaus 30 lentelės 5.3 punktas – Spec. produktų parduotuvės 1 vieta nuo 30 m² nuo prekybos salės ploto.

Prekybinio pastato plotas yra 736 m², todėl minimalus automobilių kiekis 25 vietos. Sklype yra suprojektuota 26 vietų stovėjimo aikštelė. Iš jų dvi vietos numatomos parkavimui žmonėms su negalia.

4.4. Inžineriniai tinklai

Vandentiekis

Prekybos pastatui su sandėliavimo patalpomis (7.3) vandentiekio tinklai yra projektuojami. Pastatas bus prijungtas prie centralizuoto vandentiekio tinklo esančio Drebulių gatvėje. Vandens apskaitai bus įrengiamas vandens kiekio apskaitos skaitiklis.

Buitinės nuotekos

Prekybos pastatui su sandėliavimo patalpomis (7.3) buitinių nuotekų tinklas yra projektuojamas. Pastatas bus prijungtas prie centralizuoto nuotekų tinkle, esančio Drebulių gatvėje.

Lietaus nuotekų tinklai

Projektuojami ir įrengiami lietaus nuotekų tinklai į vietinį lietaus nuotekų 10 m³ rezervuarą. Sklypas apie pastatą planuojamas suformuoti taip, kad surenkamas vanduo nepatektų į kaimyninius sklypus.

Elektros įvadas

Sklypo Kmylių g. 1, Šakių k., Domeikavos sen., Kauno r. sav. savininkas turi sudaryti sutartį su AB „ESO“. Prijungimas prie elektros tinklų bus sprendžiamas pagal užsakytas ir gautas AB "ESO" technines prisijungimo sąlygas.

Melioracinė dalis

Per sklype yra praveisti trys melioraciniai d50 vamzdžiai. Parengus pastato lietaus nuotekų kanalizaciją bus išspręstas klausimas dėl šių melioracijos sistemos vamzdžių rekonstravimo.

Dokumento žymuo:	LAPAS	LAPŲ	LAIDA
MET020-107-PP-AR	2	5	0

4.5. Duomenys apie PREKYBOS pastatą

PROJEKTUOJAMAS naujas prekybos pastatas su sandėliavimo patalpomis. Vadovaujantis STR 1.01.08:2002 „Statinio statybos rūšys“ p.8 statybos rūšys yra **Nauja statyba**. Vadovaujantis STR 1.01.03:2017 „Statinių klasifikavimas“ 7.3.p. projektuojamas pastatas - **prekybos paskirties pastatai** – skirti didmeninei ir mažmeninei prekybai (parduotuvės, degalinių operatorinės su prekybos sale, vaistinės, knygynai, prekybos paviljonai ir kiti pastatai);



Projektuojamo Prekybos pastato su sandėliavimo patalpomis adresas yra Kmyių g. 1, Šakių k., Domeikavos sen., Kauno r. sav. Pastatas projektuojamas taisklingo stačiakampio formos. Pastato matmenys 48 x 15 m.. Pastatas bus vieno aukšto. Dalis patalpų bus skirta ne maisto produktų prekybos salei, likusi dalis sandėliavimui. Taip pat numatyti du WC patalpos: lankytojams ir žmonėms su negalia. Pagrindinis patekimas į pastatą iš pietrytinės dalies. Pietinėje pastato pusėje yra trys įvažiavimo vartai ir durys. Pietrytinėje dalyje numatyti aliuminių konstrukciją trisluoksniai vitrininiai langai. Šiaurinėje pusėje siena su plastikiniais langais.

Pastato tipas karkasinis. Pagrindinės trys gelžbetoninės laikančios kolonos pastato centre, o likusios - plieninės kolonos. Pastato aukštis – 6,0 m nuo vidutinio žemės paviršiaus lygio. Stogas dvišlaitinis. Stogo danga – metalinė. Stoge numatomi trys vėdinimo kaminėliai. Lietaus vandens nuvedimo sistema išoriniais lietvamzdžiais. Pastato išorės sienos projektuojamos iš lengvų daugiasluoksnių konstrukcijų. Grindys - pramoninės betoninės. Pastatas projektuojamas daugiau šiaurinėje sklypo dalyje išlaikant visus reikiamus atstumus iki kaimyninių sklypų.

Pastato projektas parengtas įvertinus užsakovo pageidavimus, bendruosiuose sklypo rodiklius, STR reikalavimus, teisės aktus ir vadovaujantis Kauno rajono savivaldybės parengtu teritorijos Bendroju planu.

Prekybos pastate su sandėliavimo patalpomis projektuojamos patalpos:

PREKYBOS PATALPOS, SANDĖLIAVIMO PATALPA, PREKYBOS SALĖS WC. IR WC ŽMONĖMS SU NEGALIA.

PASTABA: PREKYBOS PASTATAS SU SANDĖLIAVIMO PATALPOMIS (7.3) BUS NAUDOJAMAS KOMERCINEI VEIKLAI. Tai įtakoja ir žemės sklypo naudojimo pobūdis – komercinės paskirties objektų teritorijos.

4.6. ŠILDYMAS – VĖSINIMAS

Prekybos ir sandėliavimo patalpų šildymui ir vėsinimui projektuojamos atskiros sistemos su oro kondicionieriais.

Prekybos patalpoje projektuojami split tipo oro kondicionieriai OK-1 ir OK-2 kondicionieriai su vidiniais kasetiniais blokais.

Išoriniai blokai projektuojami lauke, šalia šiaurinės pastato sienos. Išorinius blokus numatoma montuoti ant pastatymo rėmo. Išorinis blokas su vidiniu bloku sujungiamas variniais gamykliškai izoliuotais vamzdžiais. Vidinis kasetinis blokas valdomas nuotoliniu valdymo pulteliu. Šaltnešis – freonas R32. Split tipo oro kondicionieriai numatyti naudoti tiek patalpų šildymui, tiek vėsinimui.

WC, sandėlio šildymui numatomi elektriniai radiatoriai su termostatais.

Virš sandėlio vartų numatyta horizontali elektrinė oro užuolaida. Išpučiamos srovės ilgis 4,5 m. Elektrinės oro užuolaidos įrengimo būtinybę tikslinti statybų metu pagal numatomą sandėliavimo patalpų eksploatavimą.

Vėdinimo sistema

4.6.1 Vėdinimas

Pastate projektuojama mechaninio vėdinimo sistema ir dvi oro ištraukimo sistemos. Vėdinimo sistemoms parenkama įranga pagal projektinius oro kiekius. Oro kiekiai apskaičiuoti pagal planuojamą žmonių kiekį patalpose, o ten kur žmonių kiekis nėra žinomas – pagal patalpos plotą. Keičiantis patalpų paskirčiai, išplanavimui oro kiekius būtina tikslinti.

T1/S1 suprojektuota vėdinti pastato prekybos ir sandėliavimo patalpas.

Projektuojamas palubinis vėdinimo įrenginys su rotaciniu šilumokaičiu, elektrine šildymo sekcija, uždarymo sklendėmis, valdomomis elektros pavaromis, su oro valymo filtrais, su gamykline automatika. Įrenginys numatytas montuoti didmeninės prekybos patalpoje (101 pat.). Vėdinimas turi vykti ir sandėliavimo patalpoje. Įrenginys veiks pagal nustatytą laiko ir kalendorinį grafiką.

Dokumento žymuo:	LAPAS	LAPŲ	LAIDA
MET020-107-PP-AR	3	5	0

Oras paimamas per lauko sieną stačiakampėmis lauko grotomis, o išmetamas virš stogo per stogelį. Atstumas tarp oro paėmimo ir išmetimo angų turi atitikti STR 2.09.02:2005 8 priedo reikalavimus. Oro paėmimo ir išmetimo ortakiai nuo vėdinimo įrenginio iki lauko izoliuojami 100 mm ir 50 mm storio šilumine izoliacija.

Oras į patalpas tiekiamas ir iš patalpų šalinamas apvaliais cinkuotos skardos ortakiais, paskirstomas difuzoriais. Sistemos reguliavimui projektuojamos rankinės reguliavimo sklendės

Triukšmo slopinimui ant oro tiekimo ir šalinimo ortakijų prie įrenginio numatomi triukšmo slopintuvai.

I-1 sistema ir I-2 sistema suprojektuota aptarnauti prekybos centro WC patalpas (102 pat. 103 pat.).

Projektuojamas buitinis ventiliatorius oro šalinimui iš WC patalpos. Ventiliatorius numatytas aptarnaujamoje patalpoje. Oras išmetamas per sieną į lauką. Oro ištraukimo ventiliatorius veikimas numatytas pagal šviesos indikatorius su laikmačiu.

3. BENDRIEJI STATINIO RODIKLIAI

Eil. Nr.	Rodiklio pavadinimas	Mato vienetas	Kiekis	Pastabos
I. SKLYPAS				
1.1	sklypo plotas	m ²	2658	
1.2.	sklypo užstatymo intensyvumas	%	28	
1.3.	sklypo užstatymo tankumas	%	30	
1..	apželdintas sklypo plotas	%	15	
1.5.	Automobilių parkavimo vietos	vnt	26	
II. PASTATAI				
2.1			Prekybos paskirties pastatas	
2.2	Pastato bendrasis plotas	m ²	735,87	
2.3	Pastato naudingasis plotas	m ²	735,87	
2.4	Pastato užstatytas plotas	m ²	793,18	
2.5	Pastato tūris*	m ³	4171	
2.6	Aukštų skaičius*	vnt.	1	
2.7	Pastato aukštis * /aukštis nuo žemės paviršiaus iki karnizo viršaus/	m	6,0	
2.8	Energinio naudingumo klasė	klasė	A++	
2.9	Pastato (patalpų) akustinio komforto sąlygų klasė	klasė	C	
2.10	Statinio atsparumo ugniai laipsnis		II	
2.11	Atitvarų šilumos perdavimo koeficientas:	W/m ² K		
2.11.1	Denginio (stogo)	W/m ² K	0,09	
2.11.2	Grindys ant grunto	W/m ² K	0,12	
2.11.3	Sienų	W/m ² K	0,11	
2.11.4	Langų	W/m ² K	0,85	
2.11.5	Durų	W/m ² K	0,85	

3. GALIMA STATYBOS ĮTAKA APLINKAI, GYVENTOJAMS, GRETIMOMS TERITORIJOMS.

Statybos aikštelė. Statybos metu aptveriamas dalis sklypo, medžiagos sandėliuojamos žemės sklypo ribose. Krovinių transportas darbų vykdymo metu netrukdys kitam transportui pravažiuoti. Statybinės atliekos bus kraunamos tam skirtose žemės sklypo vietose, konteineriuose ir krūvose.

Statybos įtaka aplinkai. Statybos metu kaimyniniuose sklypuose esančių pastatų naudotojai nepatogumų nepatirs. Priėjimai ir privažiavimai nebus apriboti. Naudojimo metu statinys neigiamos įtakos gretimoms teritorijoms neturės.

Statybos aikštelėje įrengti statybinių mašinų ratų plovimo įrenginį.

4. ESMINIŲ STATINIO REIKALAVIMŲ IŠPILDYMAS PROJEKTE

Mechaninis patvarumas ir pastovumas. Projektiniai sprendiniai užtikrina statinio mechaninį patvarumą ir pastovumą statybos ir ilgalaikio naudojimo metu.

Gaisrinė sauga. Projektas paruoštas vadovaujantis Priešgaisrinės apsaugos ir gelbėjimo departamento prie Vidaus reikalų ministerijos direktoriaus 2010 m. gruodžio 7 d. įsakymu Nr. 1- 338 "Dėl gaisrinės saugos pagrindinių reikalavimų patvirtinimo". Pakeitimai įsigaliojo nuo 2014-02-03. Projekte vadovaujamasi patvirtintais Gaisrinės saugos pagrindiniais reikalavimais.

Dokumento žymuo:	LAPAS	LAPŲ	LAIDA
MET020-107-PP-AR	4	5	0

Projektuojamo pastato patalpų mikroklimatas atitinka Lietuvos Respublikos sveikatos apsaugos ministro 2009m. gruodžio 29d. įsakymu Nr. V-1081 patvirtintą Lietuvos higienos normą HN42:2009 „Gyvenamųjų ir visuomeninių pastatų mikroklimatas“ (Žin.,2009, Nr. 159- 7219).

5. HIGIENA . GAMTOS APSAUGA

Teritorijoje nenumatoma veikla agresyvi supančiai aplinkai, ar į aplinką išskirianti kenksmingas cheminius medžiagas. Visa veikla vykdoma pastate.

Pastate pakrovimo/iškrovimo darbai numatomi sklypo vidinėje dalyje. Projekto sprendiniai neturi neigiamos galimos triukšmo įtakos gretimai aplinkai visuomenės sveikatos rizikos veiksnių atžvilgiu, kaip tai numatyta visuomenės sveikatos saugos teisės aktuose nustatytuose reikalavimuose – Lietuvos Respublikos visuomenės sveikatos priežiūros įstatymo 21 str., Lietuvos Respublikos Teritorijų planavimo įstatymo 3 str. 5 d. nuostatose.

Statinio projektas atliekamas taip, kad atitiktų pagrindinius higienos, sveikatos ir aplinkos apsaugos reikalavimus, nurodytus STR 2.01.01(3) “Esminiai statinio reikalavimai. Higiena, sveikata, aplinkos apsauga”, taip pat kituose normatyviniuose dokumentuose.

Statinio projektas atliekamas taip, kad būtų užtikrintos tinkamos statinyje esančių žmonių higienos sąlygos, nekiltų grėsmė žmonių sveikatai dėl kenksmingų kietųjų dalelių atsiradimo ore, pavojingos spinduliuotės, vandens ar dirvožemio taršos, nuotekų, dūmų, kietųjų ar skystųjų atliekų netinkamo šalinimo, statinių konstrukcijų ar statinių vidaus drėgmės. Statinio konstrukcijoms ir apdailai nenaudojamos žmogaus sveikatai kenksmingos medžiagos.

Projektuojamų pastato patalpų mikroklimatas atitinka Lietuvos Respublikos sveikatos apsaugos ministro 2009m. gruodžio 29d. įsakymu Nr. V-1081 patvirtintas Lietuvos higienos normas HN42:2009 „Gyvenamųjų ir visuomeninių pastatų mikroklimatas“ (Žin.,2009, Nr. 159- 7219).

5. NEĮGALIŲJŲ SPECIALIŲJŲ POREIKIŲ TENKINIMO SPRENDINIAI

Žemės sklypas suplanuotas, pritaikant žmonių su negalia judėjimui pagal galiojančius teisės aktus.

Sklype suprojektuotos kietos dangos lygiu paviršiumi. Neįgaliųjų automobiliams numatyta 2 vietos.



Proj. Vad. T.Rinkevičius



Pritarių V. Š.



Dokumento žymuo:	LAPA	LAPŲ	LAIDA
MET020-107-PP-AR	5	5	0

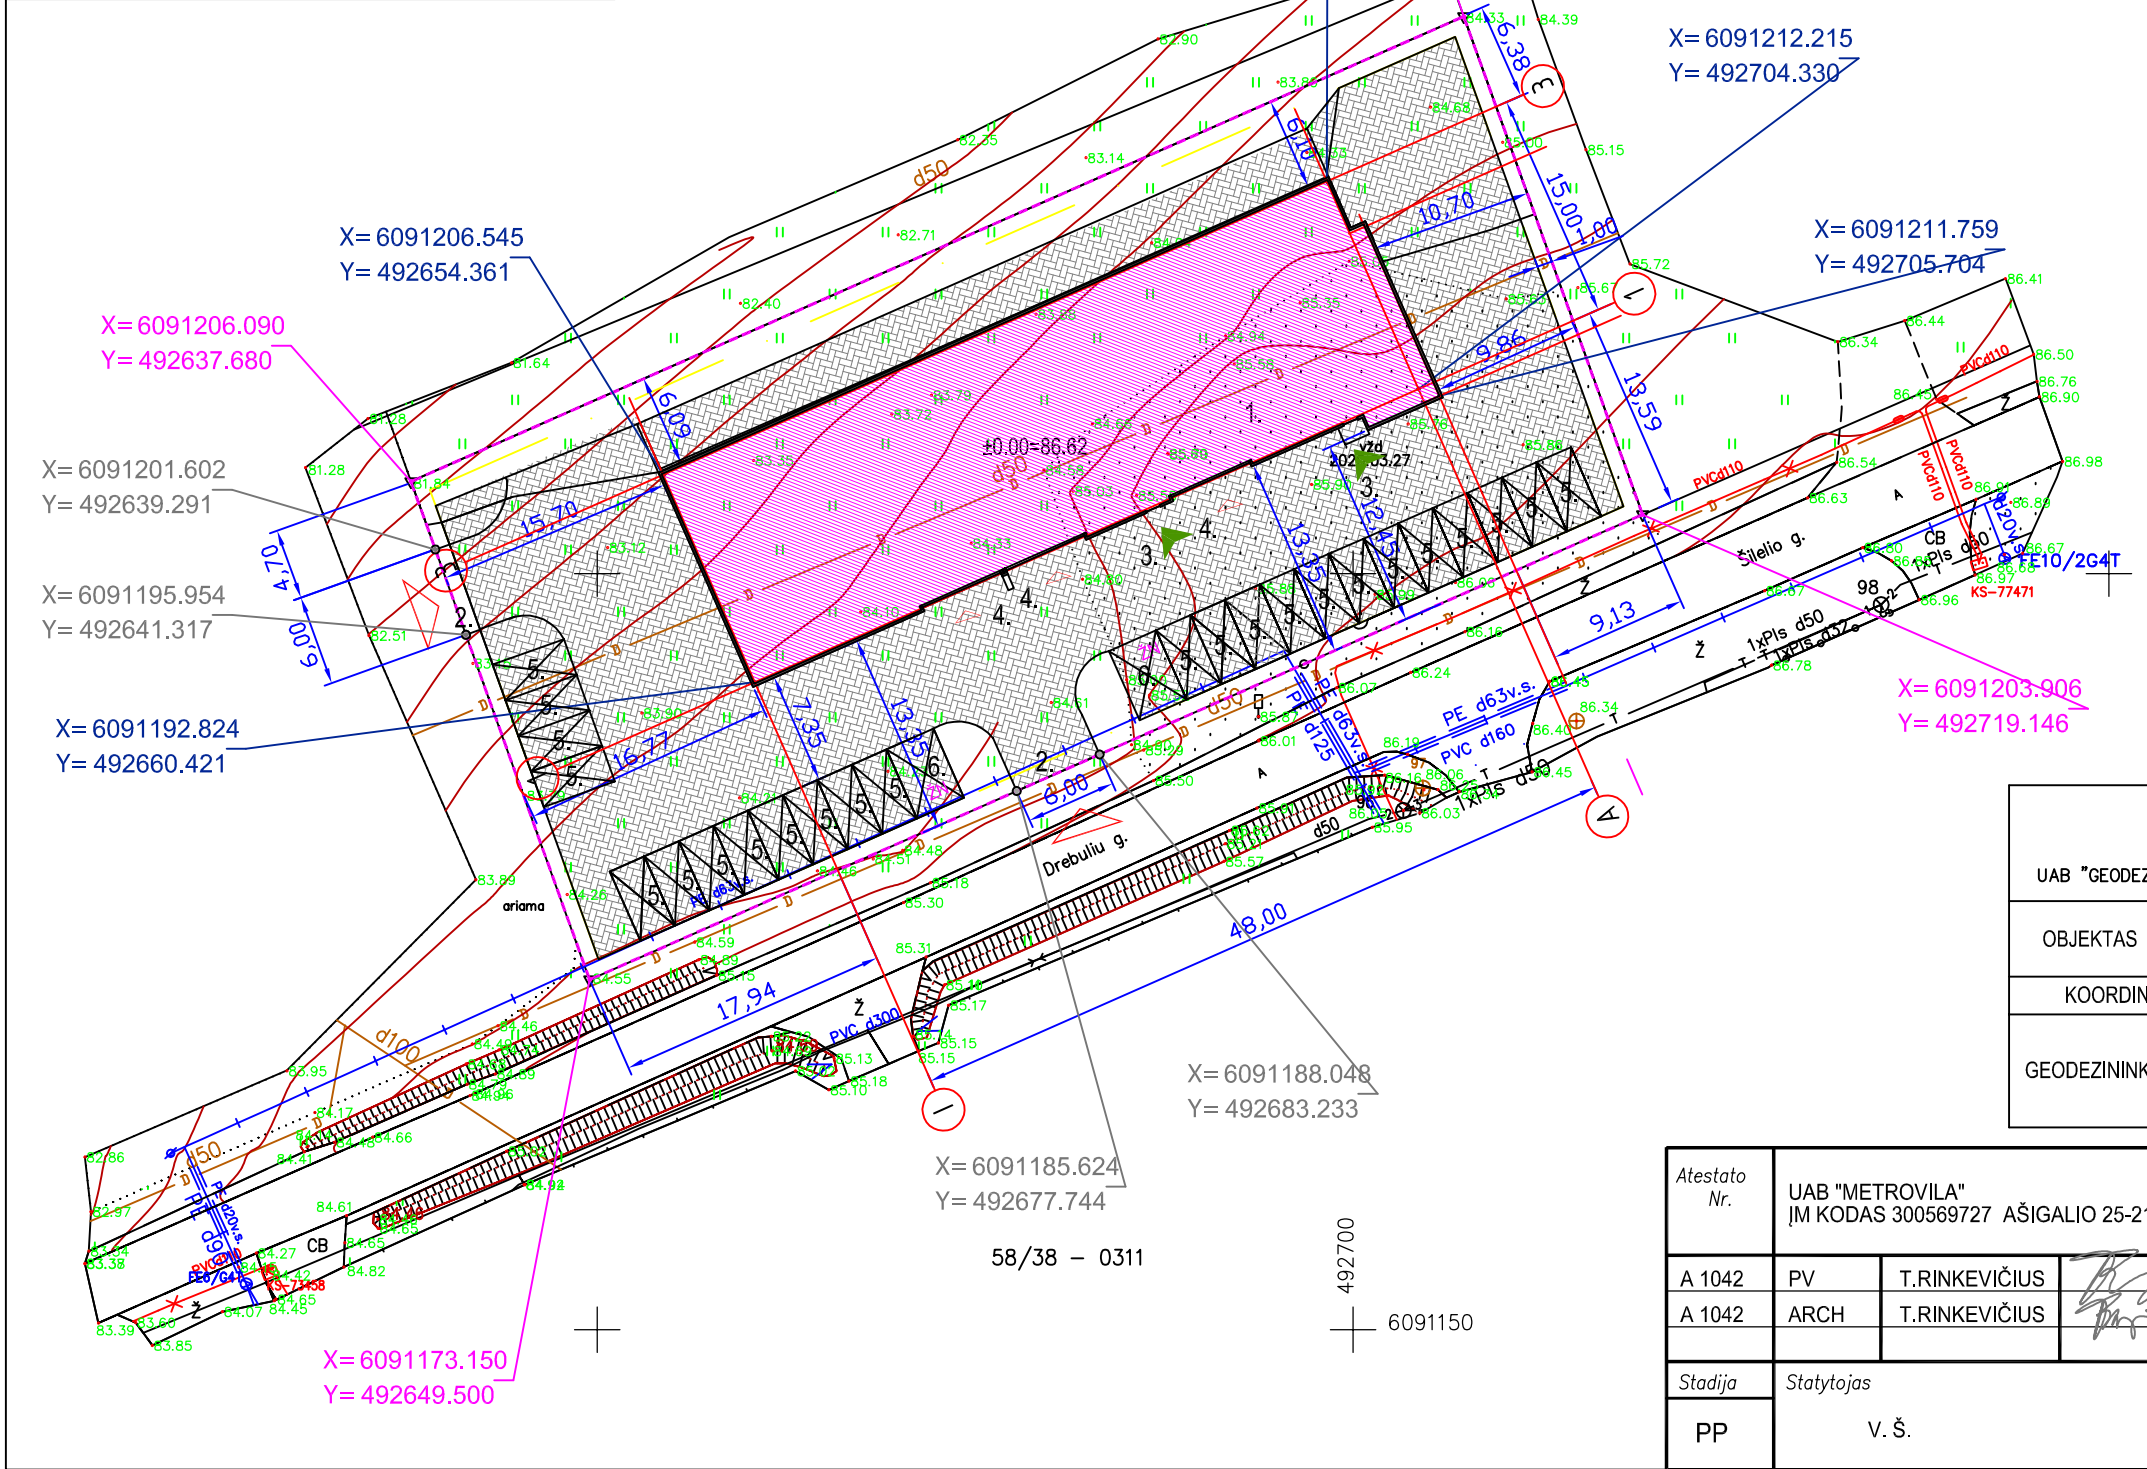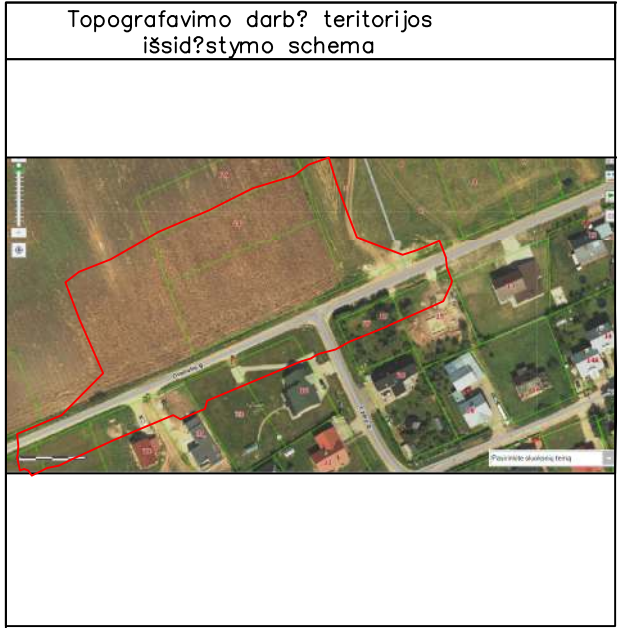

SUTARTINIAI ŽYMĖJIMAI

1.		Sklypo riba
1.		A- Projektuojamas prekybos pastatas
3.		Pastato nužymėjimo taškai su koordinatėmis taškai duoti ašlų susikirtimuose
3.		Trinkelų danga /1369.00 m2/
2.		Įvažiavimai, įėjimai į sklypą
5.		-AUTOMOBILIŲ PARKAVIMO VIETOS SKLYPE - 26 VNT.
4.		Įvažiavimas į pastatą
5.		Sklypo nužymėjimo taškai

3. BENDRIEJI STATINIO RODIKLIAI				
Eil. Nr.	Rodiklio pavadinimas	Mato vienetas	Kiekis	Pastabos
I. SKLYPAS				
1.1	sklypo plotas	m ²	2658	
1.2	sklypo užstatymo intensyvumas	%	28	
1.3	sklypo užstatymo tankumas	%	30	
1.4	apželdintas sklypo plotas	%	15	
II. PASTATAI				
2.1			Prekybos paskirties pastatas	
2.2	Pastato bendrasis plotas	m ²	735,87	
2.3	Pastato naudingasis plotas	m ²	735,87	
2.4	Pastato užstatytas plotas	m ²	793,18	
2.5	Pastato tūris*	m ³	4171	
2.6	Aukštų skaičius*	xvnt	1	
2.7	Pastato aukštis* /aukštis nuo žemės paviršiaus iki kamino viršaus/	m	6,0	
2.8	Energinio naudingumo klasė	klase	A++	
2.9	Pastato (patalpų) akustinio komforto sąlygų klasė	klase	C	
2.10	Statinio atsparumo ugniai laipsnis		II	
2.11	Atitvarų šilumos perdavimo koeficientas:	W/m²K		
2.11.1	Denginio (stogo)	W/m²K	0,09	
2.11.2	Grindys ant grunto	W/m²K	0,12	
2.11.3	Sienų	W/m²K	0,11	
2.11.4	Langų	W/m²K	0,85	
2.11.5	Durų	W/m²K	0,85	

Objektas derintas TOPD sistemoje
Unikalus Nr. 52:20:1775

Eil. Nr.	Įstaigos pavadinimas	TOPD naudotojas	Derinimas / Sprendimo Nr.	Data
1	ESO, AB		750198	2020-04-16
2	"Telia Lietuva" AB		736754	2020-04-02
3	Kauno r. žemės ūkio sk.		736752	2020-04-07
4	Kauno vandenys, UAB		736750	2020-04-15
5	Kauno r. sav. Urbanistikos skyrius		750197	2020-04-17
6	Kauno r. sav. administracija		752379	2020-04-17

Geodezininkai

UAB "GEODEZININKAI", KODAS 300529316, RAUDONDVARIO PL. 93, 47184 KAUNAS, TEL.8 37 267156

OBJEKTAS	ADJ-512	DREBULIŲ G., DOMEIKAVOS K., DOMEIKAVOS SEN., KAUNO R. SAV.		
KOORDINACIJŲ SISTEMA: LKS-94		AUKŠČIŲ SISTEMA: LAS07		
GEODEZININKAS	KVALIFIKACIJOS PAŽYMEJIMAS NR.1GKV-121 IŠDUOTAS 2011-05-13			A.V.
	VARDAS, PAVARDĖ	PARAŠAS	DATA	
			2020-04-02	

Atestato Nr.	UAB "METROVILA" JM KODAS 300569727 AŠIGALIO 25-21, KAUNAS				Statins	PREKYBOS PASTATO SU SANDĖLIAVIMO PATALPOMIS KAUNO R. SAV., DOMEIKAVOS SEN., ŠAKIŲ K., KMYNŲ G. 1 NAUJOS STATYBOS PROJEKTAS.			
A 1042	PV	T.RINKEVIČIUS		2020.04	Brežinys	PROJEKTUOJAMO PREKYBOS PASTATO - SANDĖLIO SKLYPO PLANAS SU DANGOMIS, M1:500 BSR			Laida
A 1042	ARCH	T.RINKEVIČIUS		2020.04					0
Stadija	Statytojas				Brežinio žymuo			Lapas	Lapu
PP	V. Š.				MET020-107-TDP-SP-01			01	05

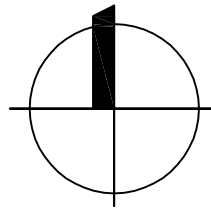


Diagram illustrating the detector system components and layout:

- F-1** (Orange bar)
- D110** (Green bar)
- V-1** (Green bar)
- D32** (Green bar)
- LVN** (Green bar)
- F-1** (Red dashed bar)
- V** (Green bar)
- KF** (Orange bar)
- Central structure** (Orange bar with crosshair)
- Coordinate system** (Bottom right, with axes labeled 6001236 and 950)

$$\begin{aligned} X &= 6091236.850 \\ Y &= 492707.320 \end{aligned}$$

X= 6091227.738
Y= 492699.846

X= 6091211.147
Y= 492708.122

X= 6091207.202
Y= 492708.715

X= 6091207.329
Y= 492652.888

X= 6091206.090
Y= 492637.680

$$\begin{aligned} X &= 6091190.837 \\ Y &= 492660.140 \end{aligned}$$

X= 6091209.611
Y= 492703.713

~~X= 6091202.691~~
Y= 492717.969

$$\begin{aligned} X &= 6091203.615 \\ Y &= 492704.988 \end{aligned}$$
$$X = 6091200.797$$

$$Y = 492684.147$$
$$\begin{aligned} X &= 6091193.881 \\ Y &= 492707.758 \end{aligned}$$

X= 6091194.560
Y= 492669.943

$$X = 6091173.150$$

$$Y = 492649.500$$

1.	Sklypo riba
	A- Projektuojamas prekybos pastatas
	F-1- PROJEKTUOJAMI NUOTEKŲ d110 TINKLAI
	V-1 PROJEKTUOJAMI VABDENTIEKIO d32 TINKLAI
	LVN - PROJEKTUOJAMI LIETAUS NUOTEKŲ TINKLAI
	E-1- PROJEKTUOJAMAS ELEKTROS ĮVADAS
	- ESAMI VANDENTIEKIO NUOTEKŲ TINKLAI GATVĖJE
	- ESAMI NUOTEKŲ TINKLAI GATVĖJE
	F-1 - PROJEKTUOJAMI NUOTEKŲ ŠULINIAI
	LVN - LIETAUS NUOTEKŲ ŠULINIAI D800
	LNR - LIETAUS NUOTEKŲ REZERVUARAS 10m3

3. BENDRIEJI STATINIO RODIKLIAI				
Ein. Nr.	Rodiklio pavadinimas	Mato vienetas	Kiekis	Pastabas
I. SKLYPAS				
1.1	sklypo plotas	m ²	2658	
1.2	sklypo užstatymo intensyvumas	%	28	
1.3	sklypo užstatymo tankumas	%	30	
1.4	apželdintas sklypo plotas	%	15	
II. PASTATAI				
2.1			Prekybos paskirties pastatas	
2.2	Pastato bendrasis plotas	m ²	735,87	
2.3	Pastato naudingasis plotas	m ²	735,87	
2.4	Pastato užstatytas plotas	m ²	793,18	
2.5	Pastato tūris*	m ³	4171	
2.6	Aukštų skaičius*	vnt.	1	
2.7	Pastato aukštis * /aukštis nuo žemės paviršiaus iki kamino viršaus/	m	6,0	
2.8	Energinio naudingumo klasė	klasė	A++	
2.9	Pastato (patalpų) akustinio komforto sąlygų klasė	klasė	C	
2.10	Statinio atsparumo ugniai laipsnis		II	
2.11	Atitvarų šilumos perdavimo koeficientas:	W/m²K		
2.11.1	Denginio (stogo)	W/m²K	0,09	
2.11.2	Grindys ant grunto	W/m²K	0,12	
2.11.3	Sienų	W/m²K	0,11	
2.11.4	Langu	W/m²K	0,85	
2.11.5	Durų	W/m²K	0,85	

Objektas derintas TOPD sistemoje
Unikalus Nr. 52:20:1775


Eil. Nr.	Istaigos pavadinimas	TOPD naudotojas	Derinimas / Sprendimo Nr.	Data
1	ESO, AB		750198	2020-04-16
2	"Telia Lietuva" AB		736754	2020-04-02
3	Kauno r. žemės ūkio sk.		736752	2020-04-07
4	Kauno vandenys, UAB		736750	2020-04-15
5	Kauno r. sav. Urbanistikos skyrius		750197	2020-04-17
6	Kauno r. sav. administracija		752379	2020-04-17

Geodezininkai


UAB "GEODEZININKAI", KODAS 300529316, RAUDONDVARIO PL. 93, 47184 KAUNAS, TEL.8 37 267156

OBJEKTAS	ADJ-512	DREBULIŲ G., DOMEIKAVOS K., DOMEIKAVOS SEN., KAUNO R. SAV.		
KOORDINACIJŲ SISTEMA: LKS-94		AUKŠČIŲ SISTEMA: LAS07		
GEODEZININKAS	KVALIFIKACIJOS PAŽYMEJIMAS NR.1GKV-121 IŠDUOTAS 2011-05-13			A.V.
	VARDAS, PAVARDĖ	PARAŠAS	DATA	
			2020-04-02	

Atestato Nr.		UAB "METROVILA" ĮM KODAS 300569727 AŠIGALIO 25-21, KAUNAS			Statiny's PREKYBOS PASTATO SU SANDĖLIAVIMO PATALPOMIS KAUNO R. SAV., DOMEIKAVOS SEN., ŠAKIŲ K., KMYNŲ G. 1 NAUJOS STATYBOS PROJEKTAS.			
A 1042	PV	T.RINKEVIČIUS		2020.04	Brežiny's PROJEKTUOJAMO PREKYBOS PASTATO - SANDĖLIO SKLYPO PLANAS SU INŽINERINIAIS TINKLAIS, M1:500 BSR	Laida		
A 1042	ARCH	T.RINKEVIČIUS		2020.04		0		
Stadija	Statytojas				Brežinio žymuo		Lapas	Lapu
PP	V. Š.				MET020-107-TDP-SP-02		02	05

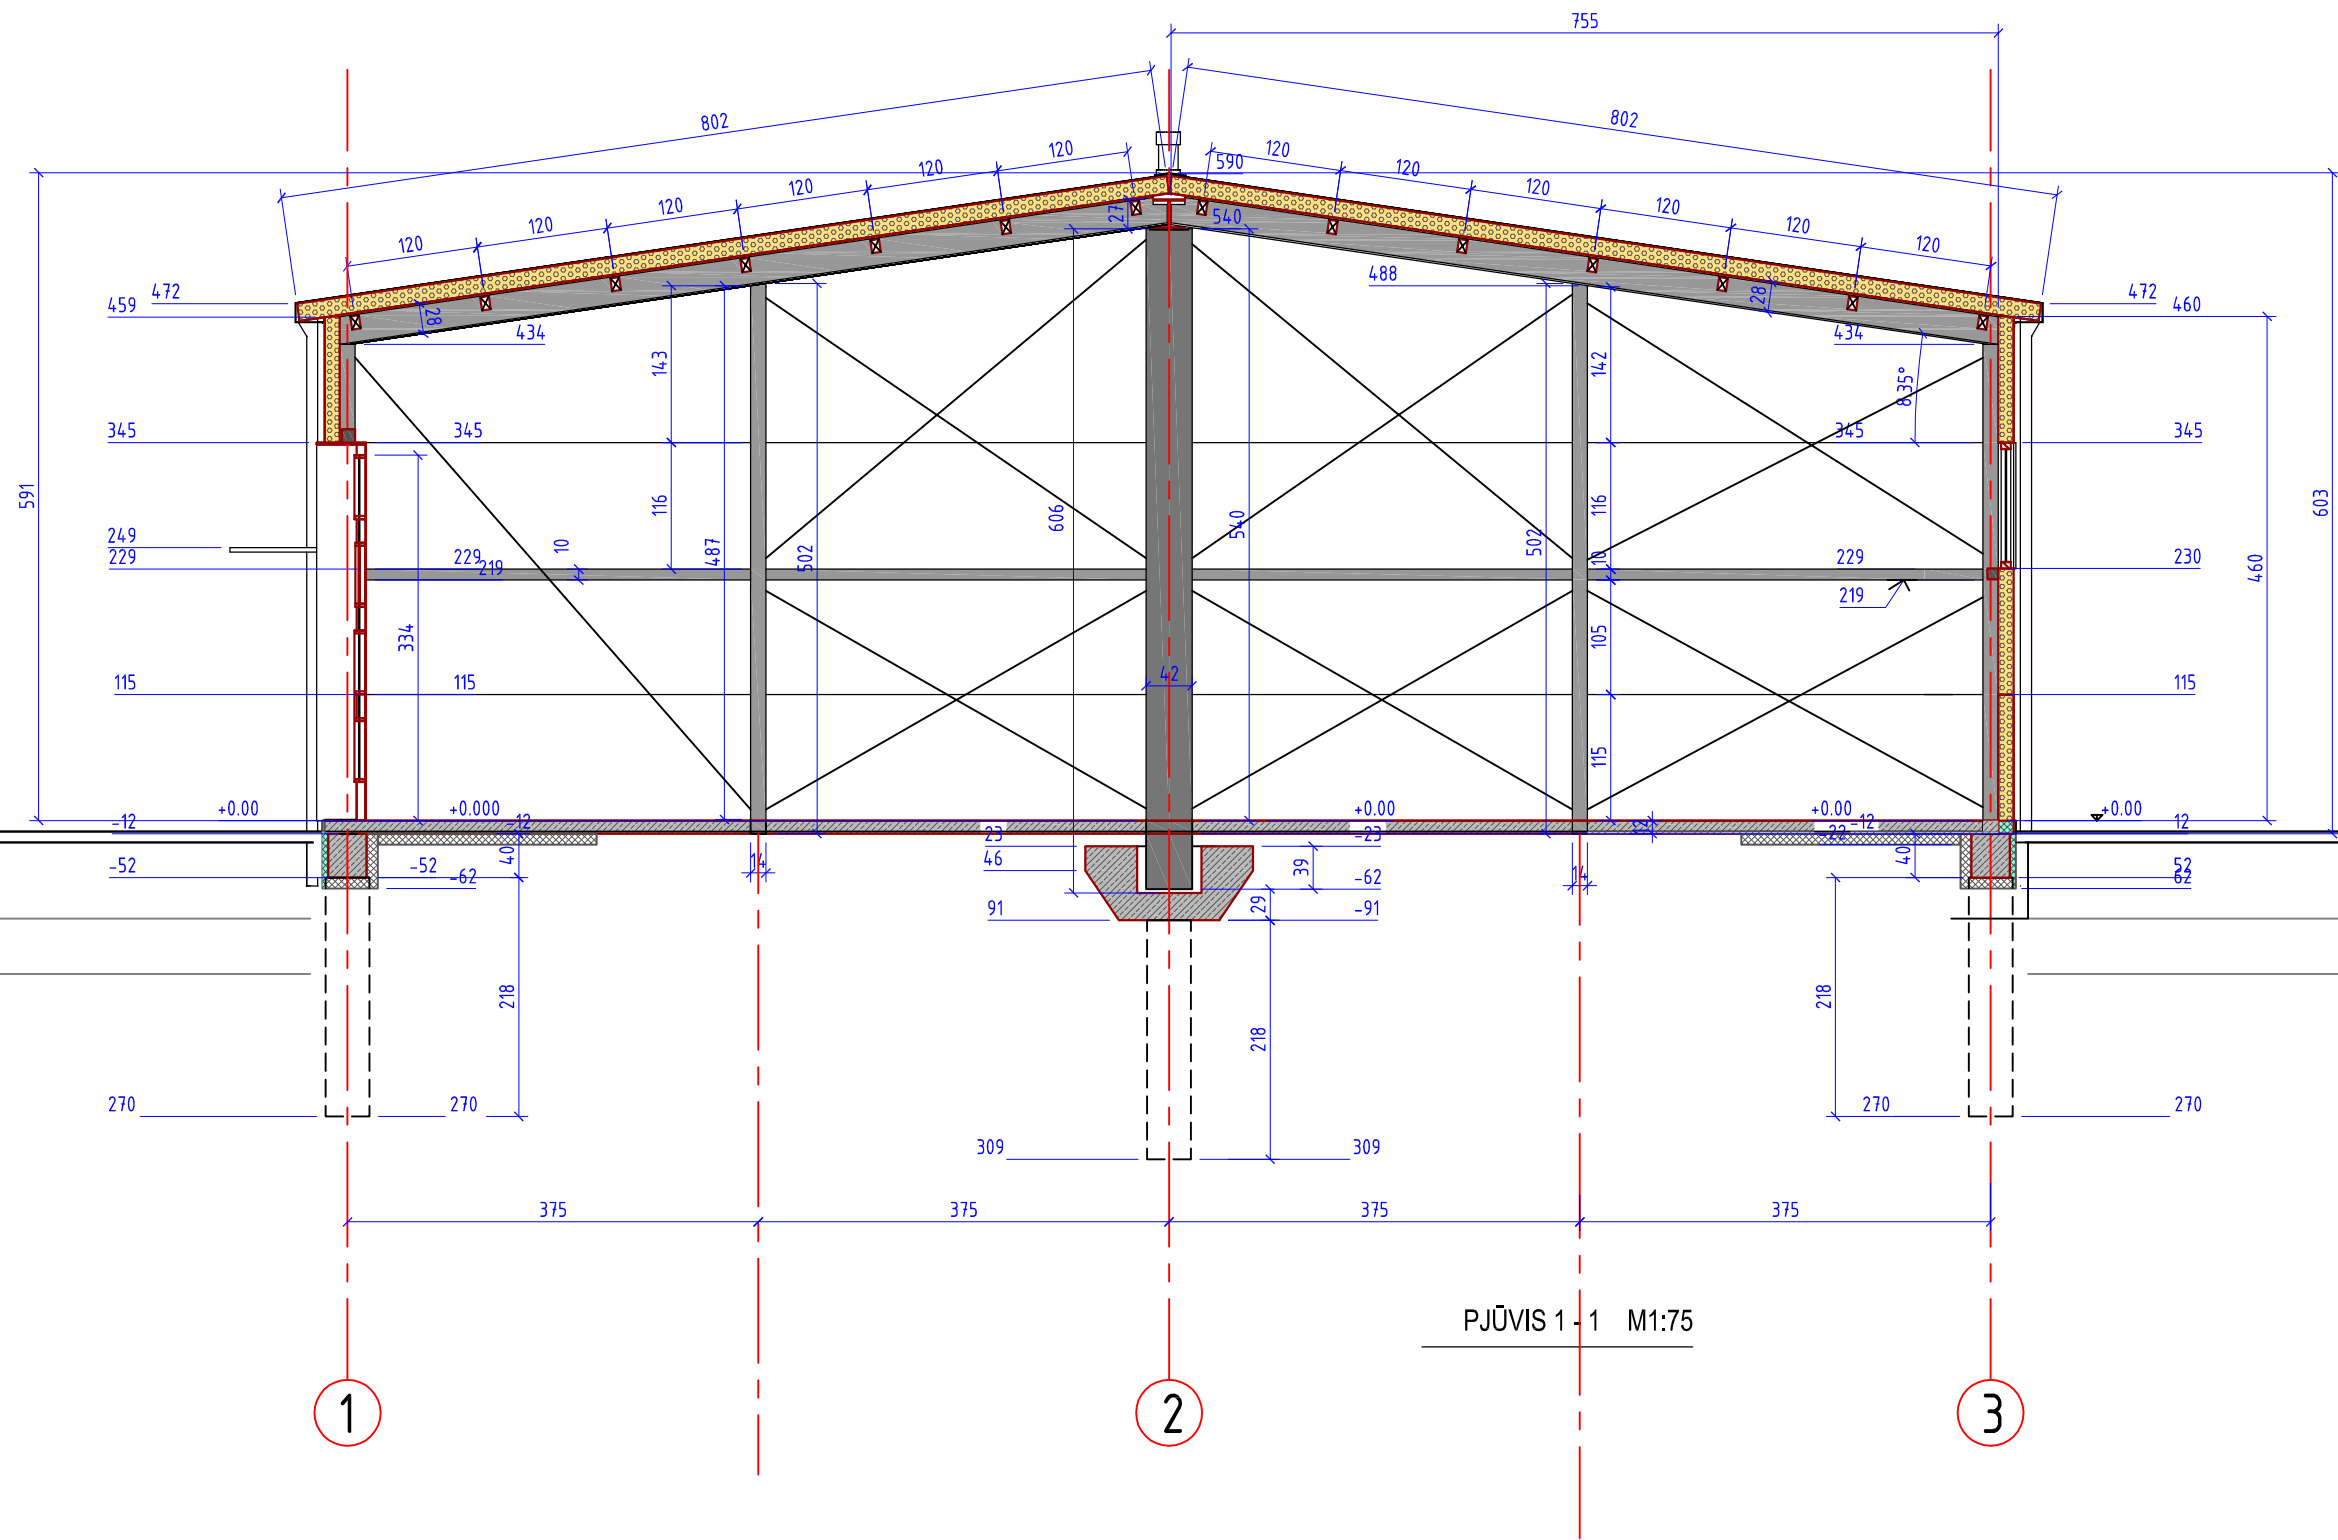

Atestato Nr.		UAB "METROVILA" ĮM KODAS 300569727 AŠIGALIO 25-21, KAUNAS			Statiny PREKYBOS PASTATO SU SANDĖLIAVIMO PATALPOMIS KAUNO R. SAV., DOMEIKAVOS SEN., ŠAKIŲ K., KMYNŲ G. 1 NAUJOS STATYBOS PROJEKTAS.			
A 1042	PV	T.RINKEVIČIUS		2020.04	Brežiny PROJEKTUOJAMO PREKYBOS PASTATO - SANDĖLIO PJŪVIS 1 - 1 M1:75	Laida		
A 1042	ARCH	T.RINKEVIČIUS		2020.04		O		
Stadija		Statytojas			Brežinio žymuo		Lapas	Lapu
TDP		V. Š.			MET020-107-TDP-SA-02		2	28

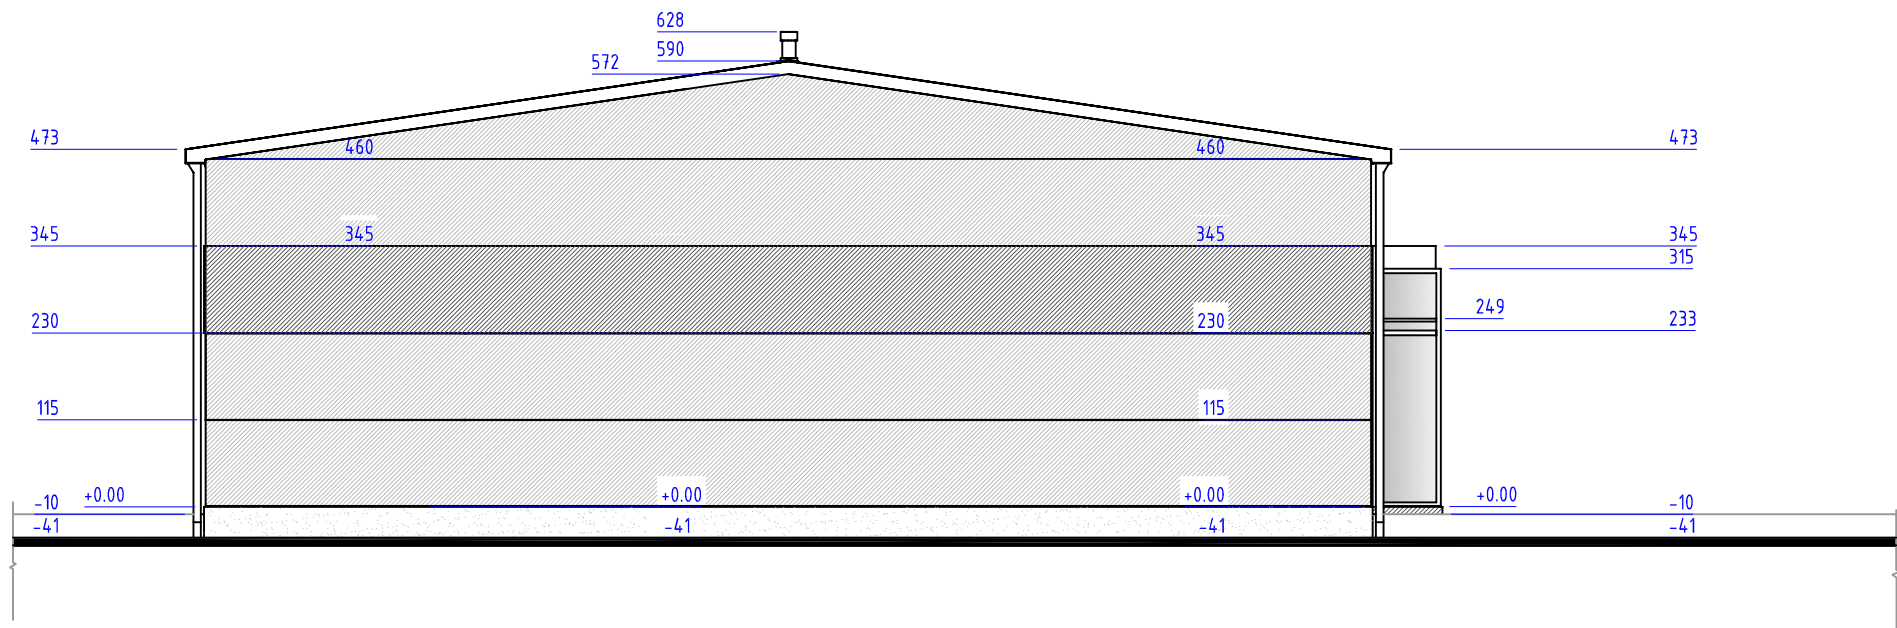


SUTARTINIAI FASADO DANGŲ ŽYMĖJIMAI


FASADAS 3 - 1 M1:100




-LANGAI IŠ PVC PROFILIŲ, SPALVA - TAMSIAI PILKA

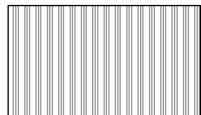


-STOGINIAI "SANDWICH" PANELIAI, BENDRAS KIEKIS- 416,0m2

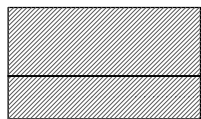

-SIENINIAI "SANDWICH" PANELIAI SPALVA - ŠVIESIAI PILKA, BENDRAS KIEKIS - 617m2

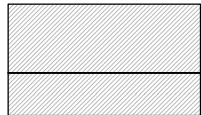

-SIENINIAI "SANDWICH" PANELIAI SPALVA - TAMSIAI PILKA, BENDRAS KIEKIS - 617m2

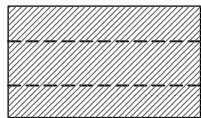


-PAKELIAMIEI VARTAI, DURYS IR APSKARDINIMAS, SPALVA TAMSIAI PILKA




-TINKUOTAS COKOLIS


Atestato Nr.	UAB "METROVILA" ĮM KODAS 300569727 AŠIGALIO 25-21, KAUNAS				Statinsys	PREKYBOS PASTATO SU SANDĖLIAVIMO PATALPOMIS KAUNO R. SAV., DOMEIKAVOS SEN., ŠAKIŲ K., KMYNŲ G. 1 NAUJOS STATYBOS PROJEKTAS.		
A 1042	PV	T.RINKEVIČIUS		2020.04	Brežinys	PROJEKTUOJAMO PREKYBOS PASTATO - SANDĖLIO FASADAS 3 - 1 M1:100	Laida	
A 1042	ARCH	T.RINKEVIČIUS		2020.04			0	
Stadija	Statytojas				Brežinio žymuo		Lapas	Lapu
TDP	V. Š.				MET020-107-TDP-SA-03		3	28

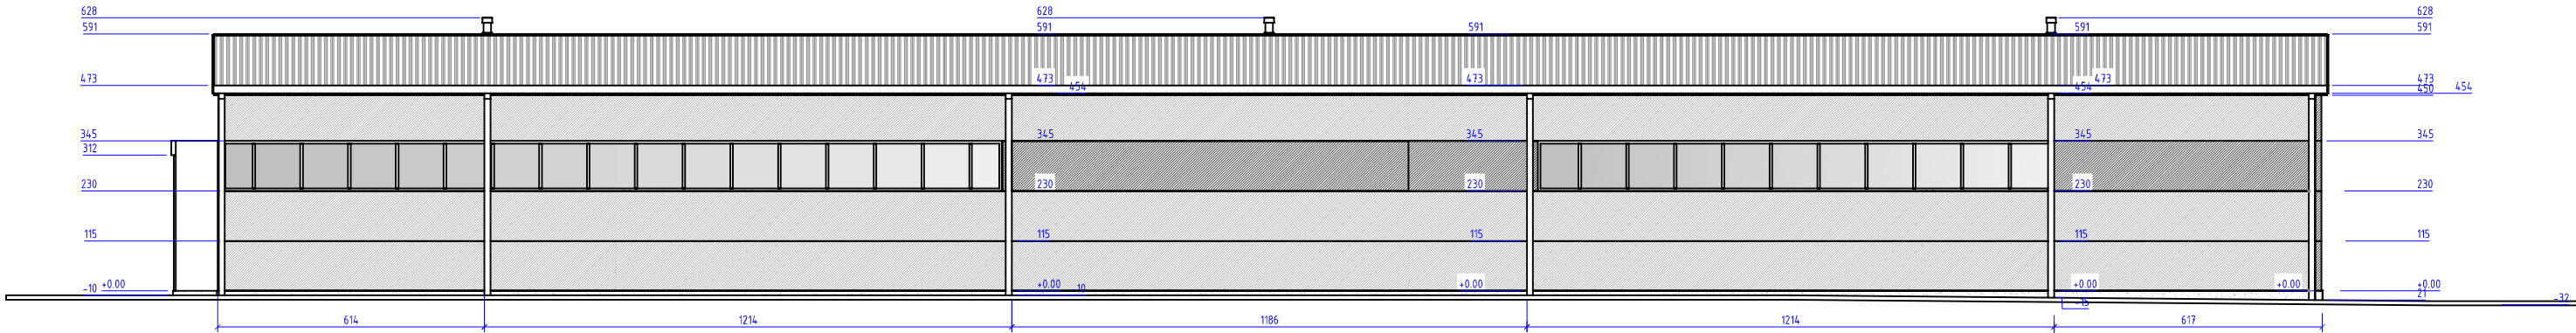

SUTARTINIAI FASADO DANGŲ ŽYMĖJIMAI FASADAS A - I M1:100

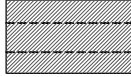-  -LANGAI IŠ PVC PROFILIŲ, SPALVA - TAMSIAI PILKA
-  -STOGINIAI "SANDWICH" PANELIAI, BENDRAS KIEKIS- 416,0m2
-  -SIENINIAI "SANDWICH" PANELIAI SPALVA - ŠVIESIAI PILKA, BENDRAS KIEKIS - 617m2
-  -SIENINIAI "SANDWICH" PANELIAI SPALVA - TAMSIAI PILKA, BENDRAS KIEKIS - 617m2
-  -PAKELIAMI VARTAI, DURYS IR APSKARDINIMAS, SPALVA TAMSIAI PILKA
-  -TINKUOTAS COKOLIS

Atestato Nr.					UAB "METROVILA" JM KODAS 300569727 AŠIGALIO 25-21, KAUNAS					Statiny's					PREKYBOS PASTATO SU SANDĖLIAVIMO PATALPOMIS KAUNO R. SAV., DOMEIKAVOS SEN., ŠAKIŲ K., KMYNŲ G. 1 NAUJOS STATYBOS PROJEKTAS.				
A 1042		PV		T.RINKEVIČIUS				2020.04		Breži'ny's		PROJEKTUOJAMO PREKYBOS PASTATO - SANDĖLIO			Laida				
A 1042		ARCH		T.RINKEVIČIUS				2020.04				FASADAS A - I M1:100			0				
Stadija		Statytojas								Breži'nio žymuo					Lapas		Lapu		
TDP		V. Š.								MET020-107-TDP-SA-04					4		28		

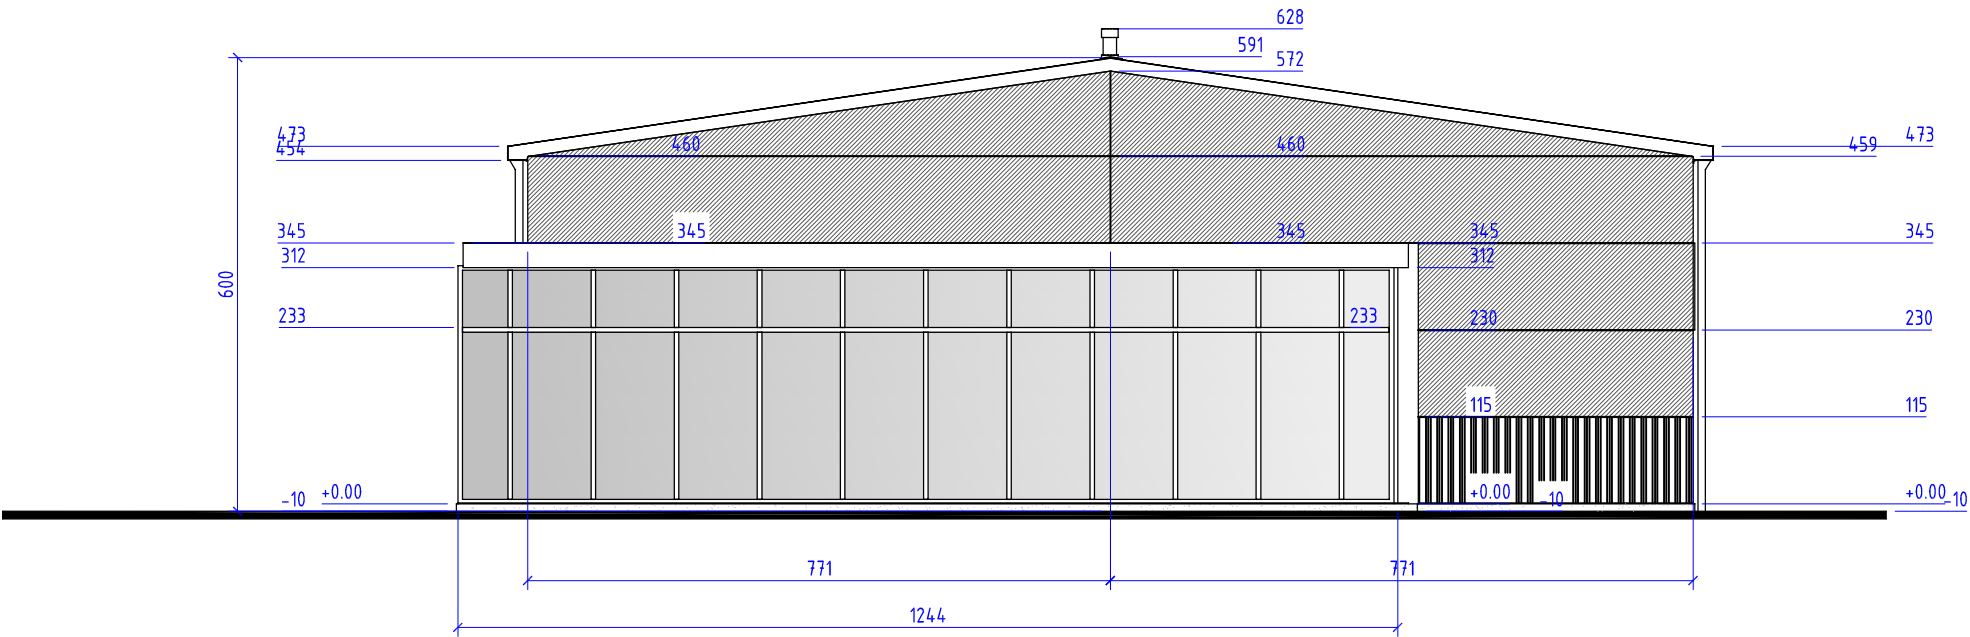

SUTARTINIAI FASADO DANGŲ ŽYMĖJIMAI FASADAS 1 - 3 M1:100

-
- LANGAI IŠ PVC PROFILIŲ, SPALVA - TAMSIAI PILKA

-STOGINIAI "SANDWICH" PANELIAI, BENDRAS KIEKIS- 416,0m2


-SIENINIAI "SANDWICH" PANELIAI SPALVA - ŠVIESIAI PILKA, BENDRAS KIEKIS - 617m2

-SIENINIAI "SANDWICH" PANELIAI SPALVA - TAMSIAI PILKA, BENDRAS KIEKIS - 617m2

-PAKELIAMI VARTAI, DURYS IR APSKARDINIMAS, SPALVA TAMSIAI PILKA


-TINKUOTAS COKOLIS

Atestato Nr.	UAB "METROVILA" ĮM KODAS 300569727 AŠIGALIO 25-21, KAUNAS				Statinys	PREKYBOS PASTATO SU SANDĖLIAVIMO PATALPOMIS KAUNO R. SAV., DOMEIKAVOS SEN., ŠAKIŲ K., KMYNŲ G. 1 NAUJOS STATYBOS PROJEKTAS.		
A 1042	PV	T.RINKEVIČIUS		2020.04	Brežinys	PROJEKTUOJAMO PREKYBOS PASTATO - SANDĖLIO FASADAS 1 - 3 M1:100	Laida	
A 1042	ARCH	T.RINKEVIČIUS		2020.04			0	
Stadija	Statytojas				Brežinio žymuo		Lapas	Lapu
TDP	V. Š.				MET020-107-TDP-SA-05		5	28

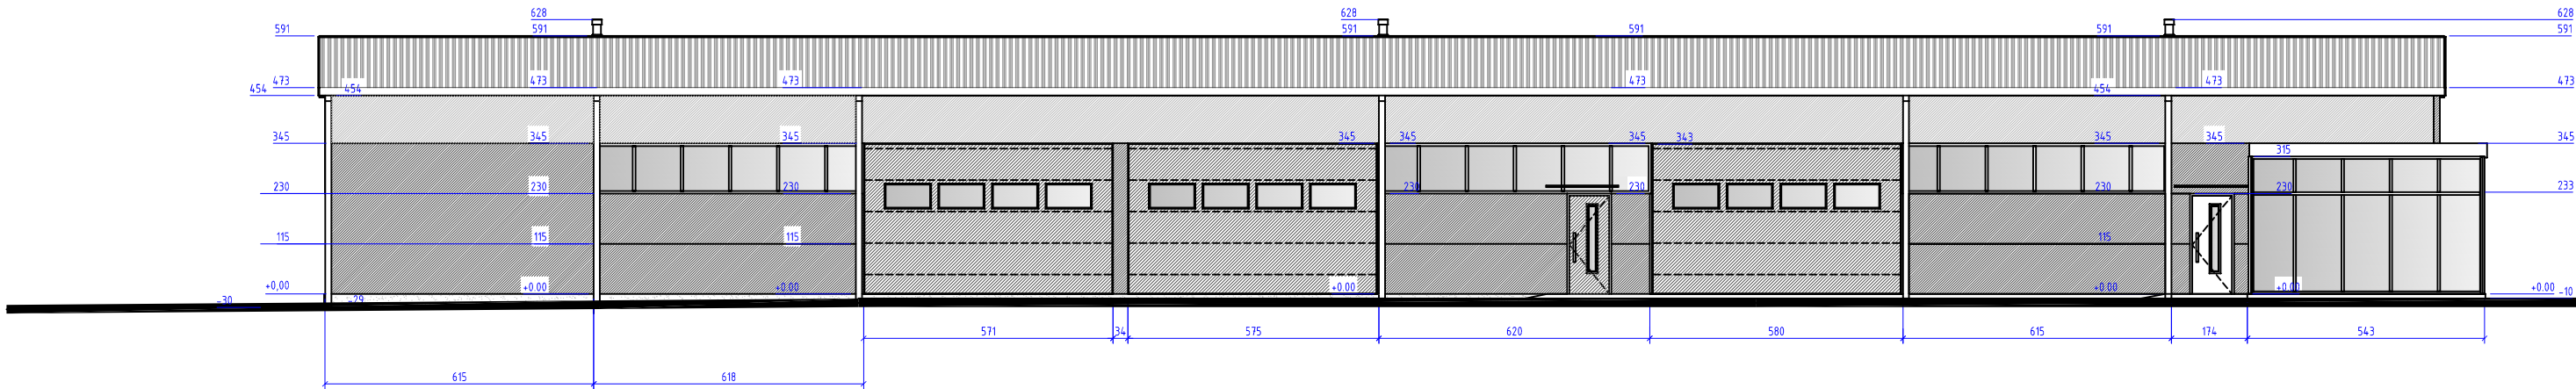

- LANGAI IŠ PVC PROFILIŲ, SPALVA - TAMSIAI PILKA
- STOGINIAI "SANDWICH" PANELIAI, BENDRAS KIEKIS- 416,0m2
- SIENINIAI "SANDWICH" PANELIAI SPALVA - ŠVIESIAI PILKA, BENDRAS KIEKIS - 617m2
- SIENINIAI "SANDWICH" PANELIAI SPALVA - TAMSIAI PILKA, BENDRAS KIEKIS - 617m2
- PAKELIAMI VARTAI, DURYS IR APSKARDINIMAS, SPALVA TAMSIAI PILKA
- TINKUOTAS COKOLIS


Atestato Nr.					UAB "METROVILA" JM KODAS 300569727 AŠIGALIO 25-21, KAUNAS					Statinsys					PREKYBOS PASTATO SU SANDĖLIAVIMO PATALPOMIS KAUNO R. SAV., DOMEIKAVOS SEN., ŠAKIŲ K., KMYNŲ G. 1 NAUJOS STATYBOS PROJEKTAS.								
A 1042		PV		T.RINKEVIČIUS				2020.04		Brežinys					PROJEKTUOJAMO PREKYBOS PASTATO - SANDĖLIO FASADAS I - A M1:100					Laida		0	
A 1042		ARCH		T.RINKEVIČIUS				2020.04															
Stadija		Statytojas								Brežinio žymuo								Lapas		Lapu			
TDP		v. Š.								MET020-107-TDP-SA-06								6		28			

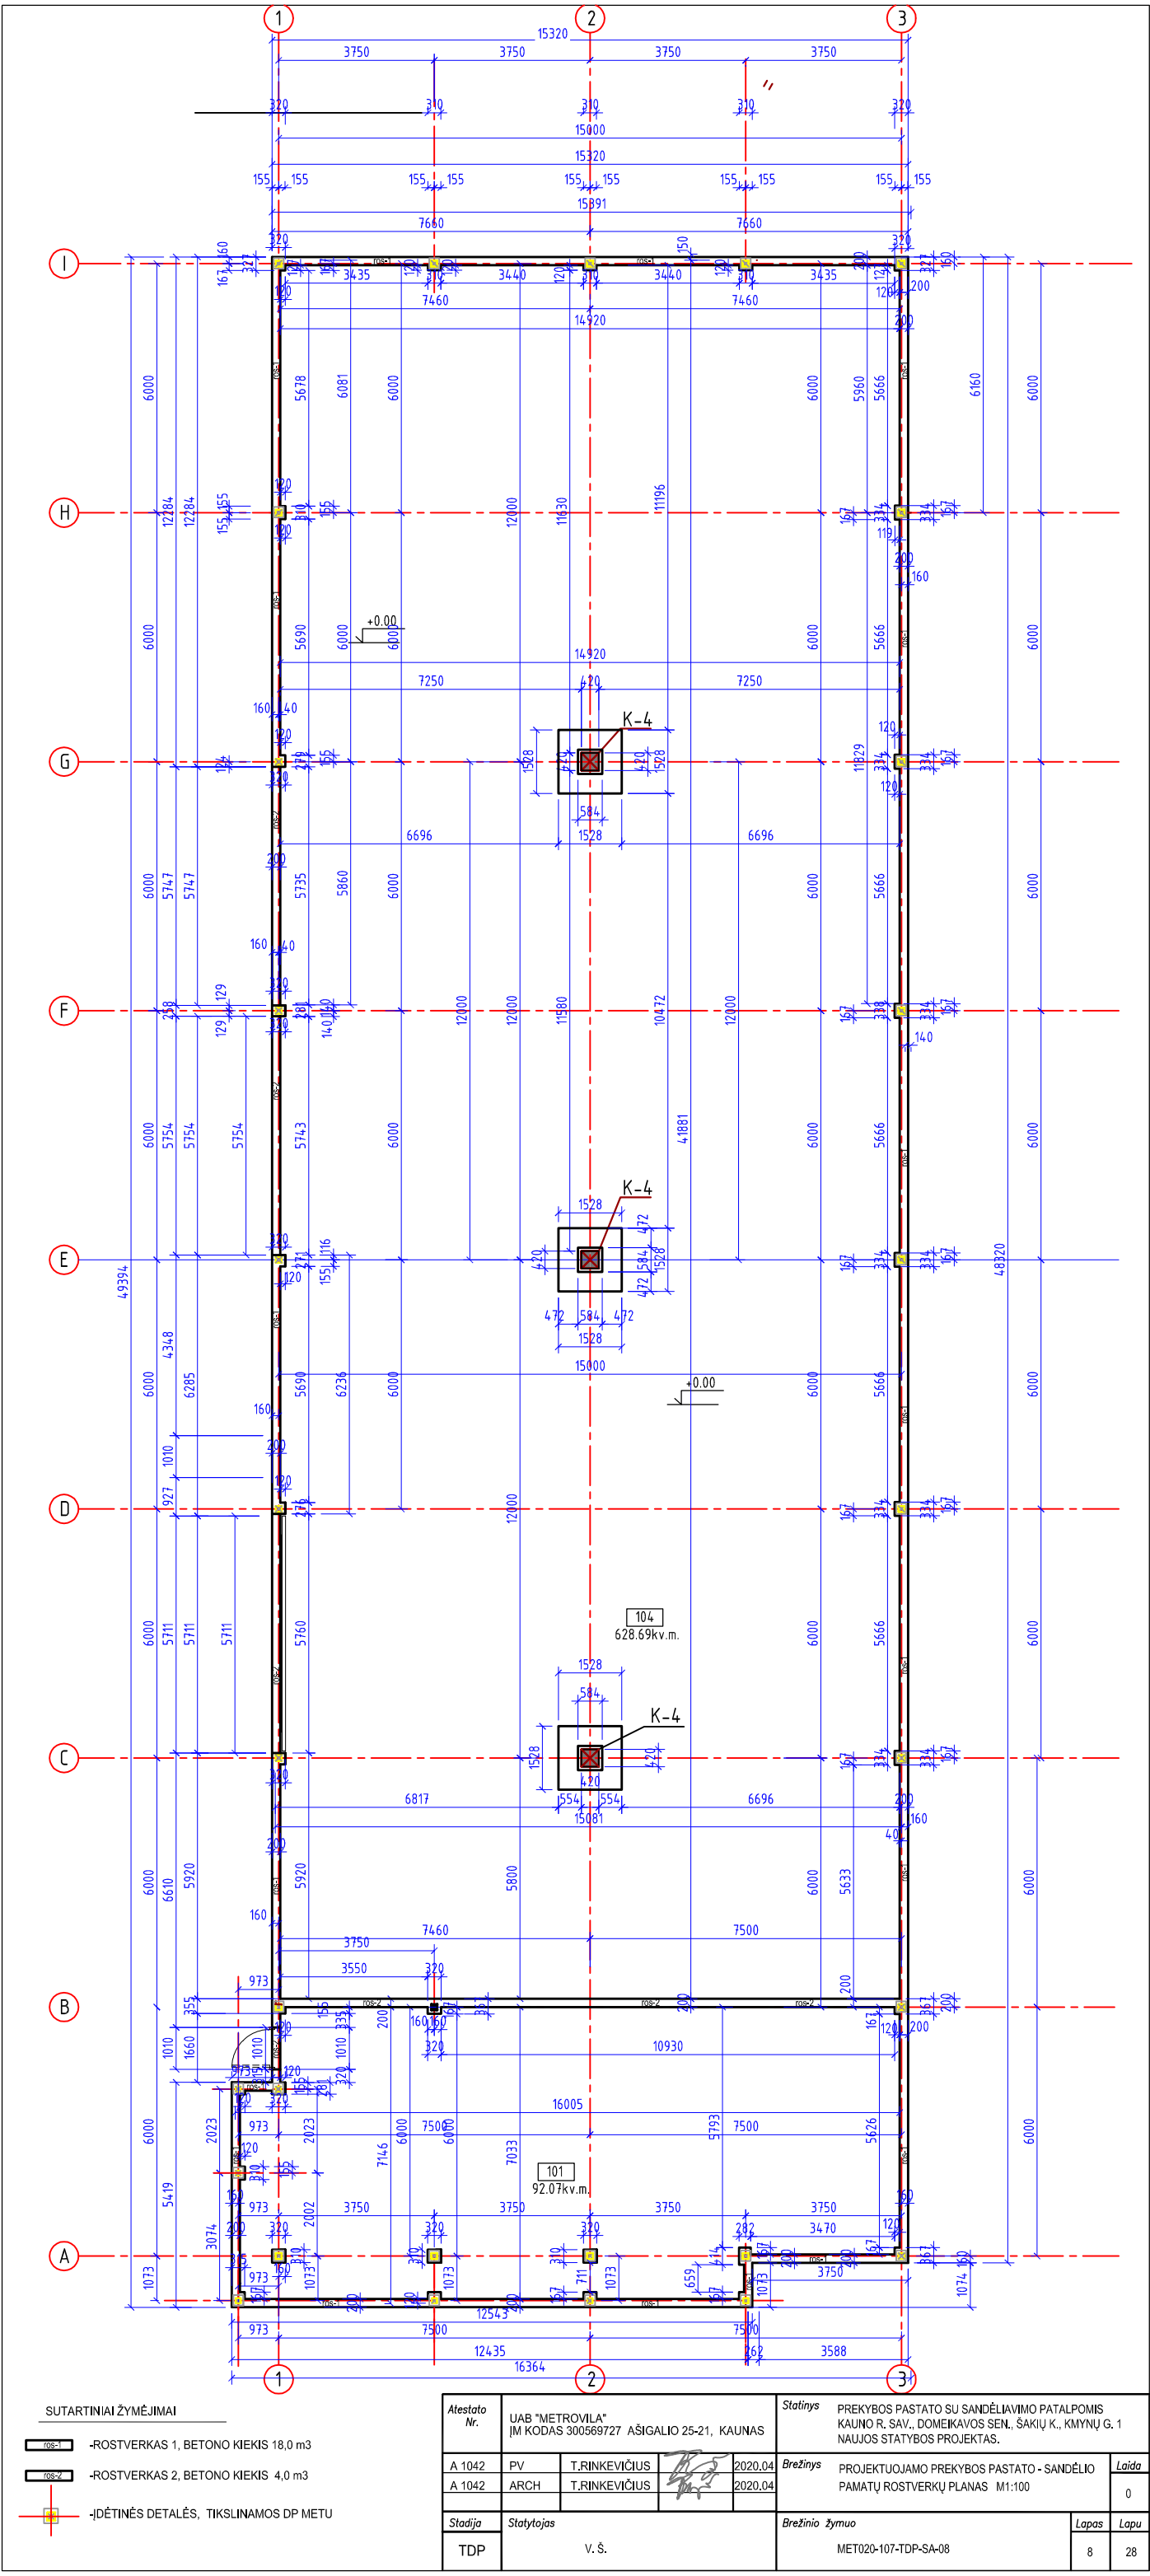

SUTARTINIAI ŽYMĖJIMAI

-  -ROSTVERKAS 1, BETONO KIEKIS 18,0 m3
-  -ROSTVERKAS 2, BETONO KIEKIS 4,0 m3
-  -IDĖTINĖS DETALĖS, TIKSLINAMOS DP METU


Atestato Nr.	UAB "METROVILA" JM KODAS 300569727 AŠIGALIO 25-21, KAUNAS			Statinsys	PREKYBOS PASTATO SU SANDĖLIAVIMO PATALPOMIS KAUNO R. SAV., DOMEIKAVOS SEN., ŠAKIŲ K., KMYNŲ G. 1 NAUJOS STATYBOS PROJEKTAS.		
A 1042	PV	T.RINKEVIČIUS		2020.04	Brežinys	PROJEKTUOJAMO PREKYBOS PASTATO - SANDĖLIO PAMATŲ ROSTVERKŲ PLANAS M1:100	
A 1042	ARCH	T.RINKEVIČIUS		2020.04			0
Stadija	Statytojas			Brežinio žymuo			Lapas
TDP	V. Š.			MET020-107-TDP-SA-08			Lapu
							8
							28

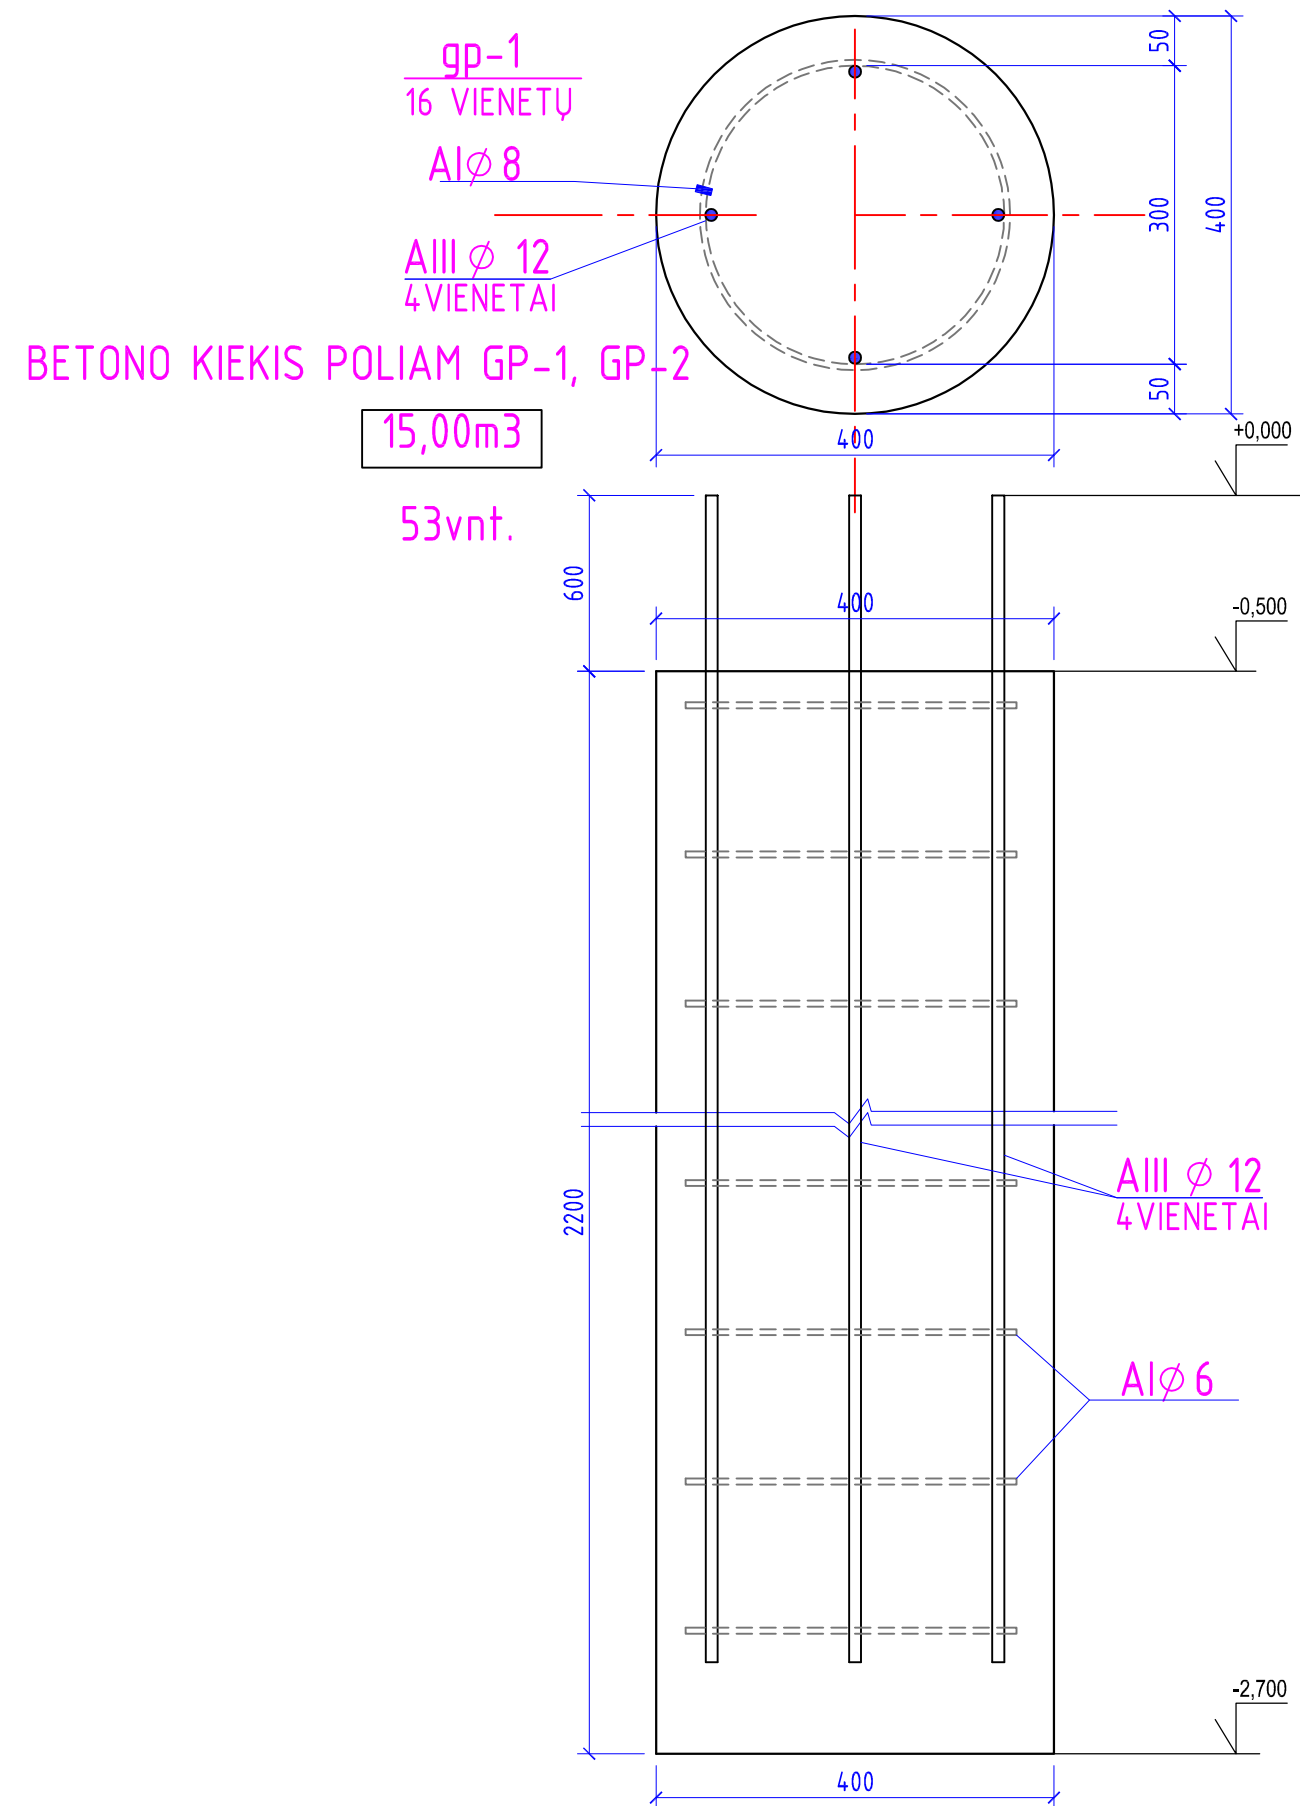

Atestato Nr.		UAB "METROVILA" ĮM KODAS 300569727 AŠIGALIO 25-21, KAUNAS				Statins PREKYBOS PASTATO SU SANDĖLIAVIMO PATALPOMIS KAUNO R. SAV., DOMEIKAVOS SEN., ŠAKIŲ K., KMYNŲ G. 1 NAUJOS STATYBOS PROJEKTAS.					
A 1042	PV	T.RINKEVIČIUS		2020.04	Brežinys GRĖŽTINIS POLIUS GP -1, M1:10				Laida		
A 1042	ARCH	T.RINKEVIČIUS		2020.04					0		
Stadija		Statytojas				Brežinio žymuo				Lapas	Lapu
TDP		V. Š.				MET020-107-TDP-SA-09				9	28


Technical drawing of a reinforced concrete slab cross-section. The drawing shows a central slab with a width of 200 units and a total height of 380 units. The slab is divided into a central core (200x280 units) and side regions (100x280 units). The central core contains four reinforcement bars (4AIII ϕ 12) and a central core (AIII ϕ 8). The side regions are shaded with a cross-hatch pattern. Dimensions are given in units. The drawing includes a vertical centerline and a horizontal centerline. The vertical centerline is marked with a dashed line and a circle containing a plus sign (+). The horizontal centerline is marked with a dashed line and a circle containing a minus sign (-). The drawing also shows a section line with a circle containing three dots (...).


Atestato Nr.	UAB "METROVILA" ĮM KODAS 300569727 AŠIGALIO 25-21, KAUNAS				Statinyš PREKYBOS PASTATO SU SANDĖLIAVIMO PATALPOMIS KAUNO R. SAV., DOMEIKAVOS SEN., ŠAKIŲ K., KMYNŲ G. 1 NAUJOS STATYBOS PROJEKTAS.				
	A 1042	PV	T.RINKEVIČIUS		2020.04	Brežinys PAMATŲ ROSTVERKAI ROS-1, ROS-2 M1:10	Laida		
	A 1042	ARCH	T.RINKEVIČIUS		2020.04		0		
Stadija	Statytojas				Brežinio žymuo			Lapas	Lapu
TDP	V. Š.				MET020-107-TDP-SA-10			10	28

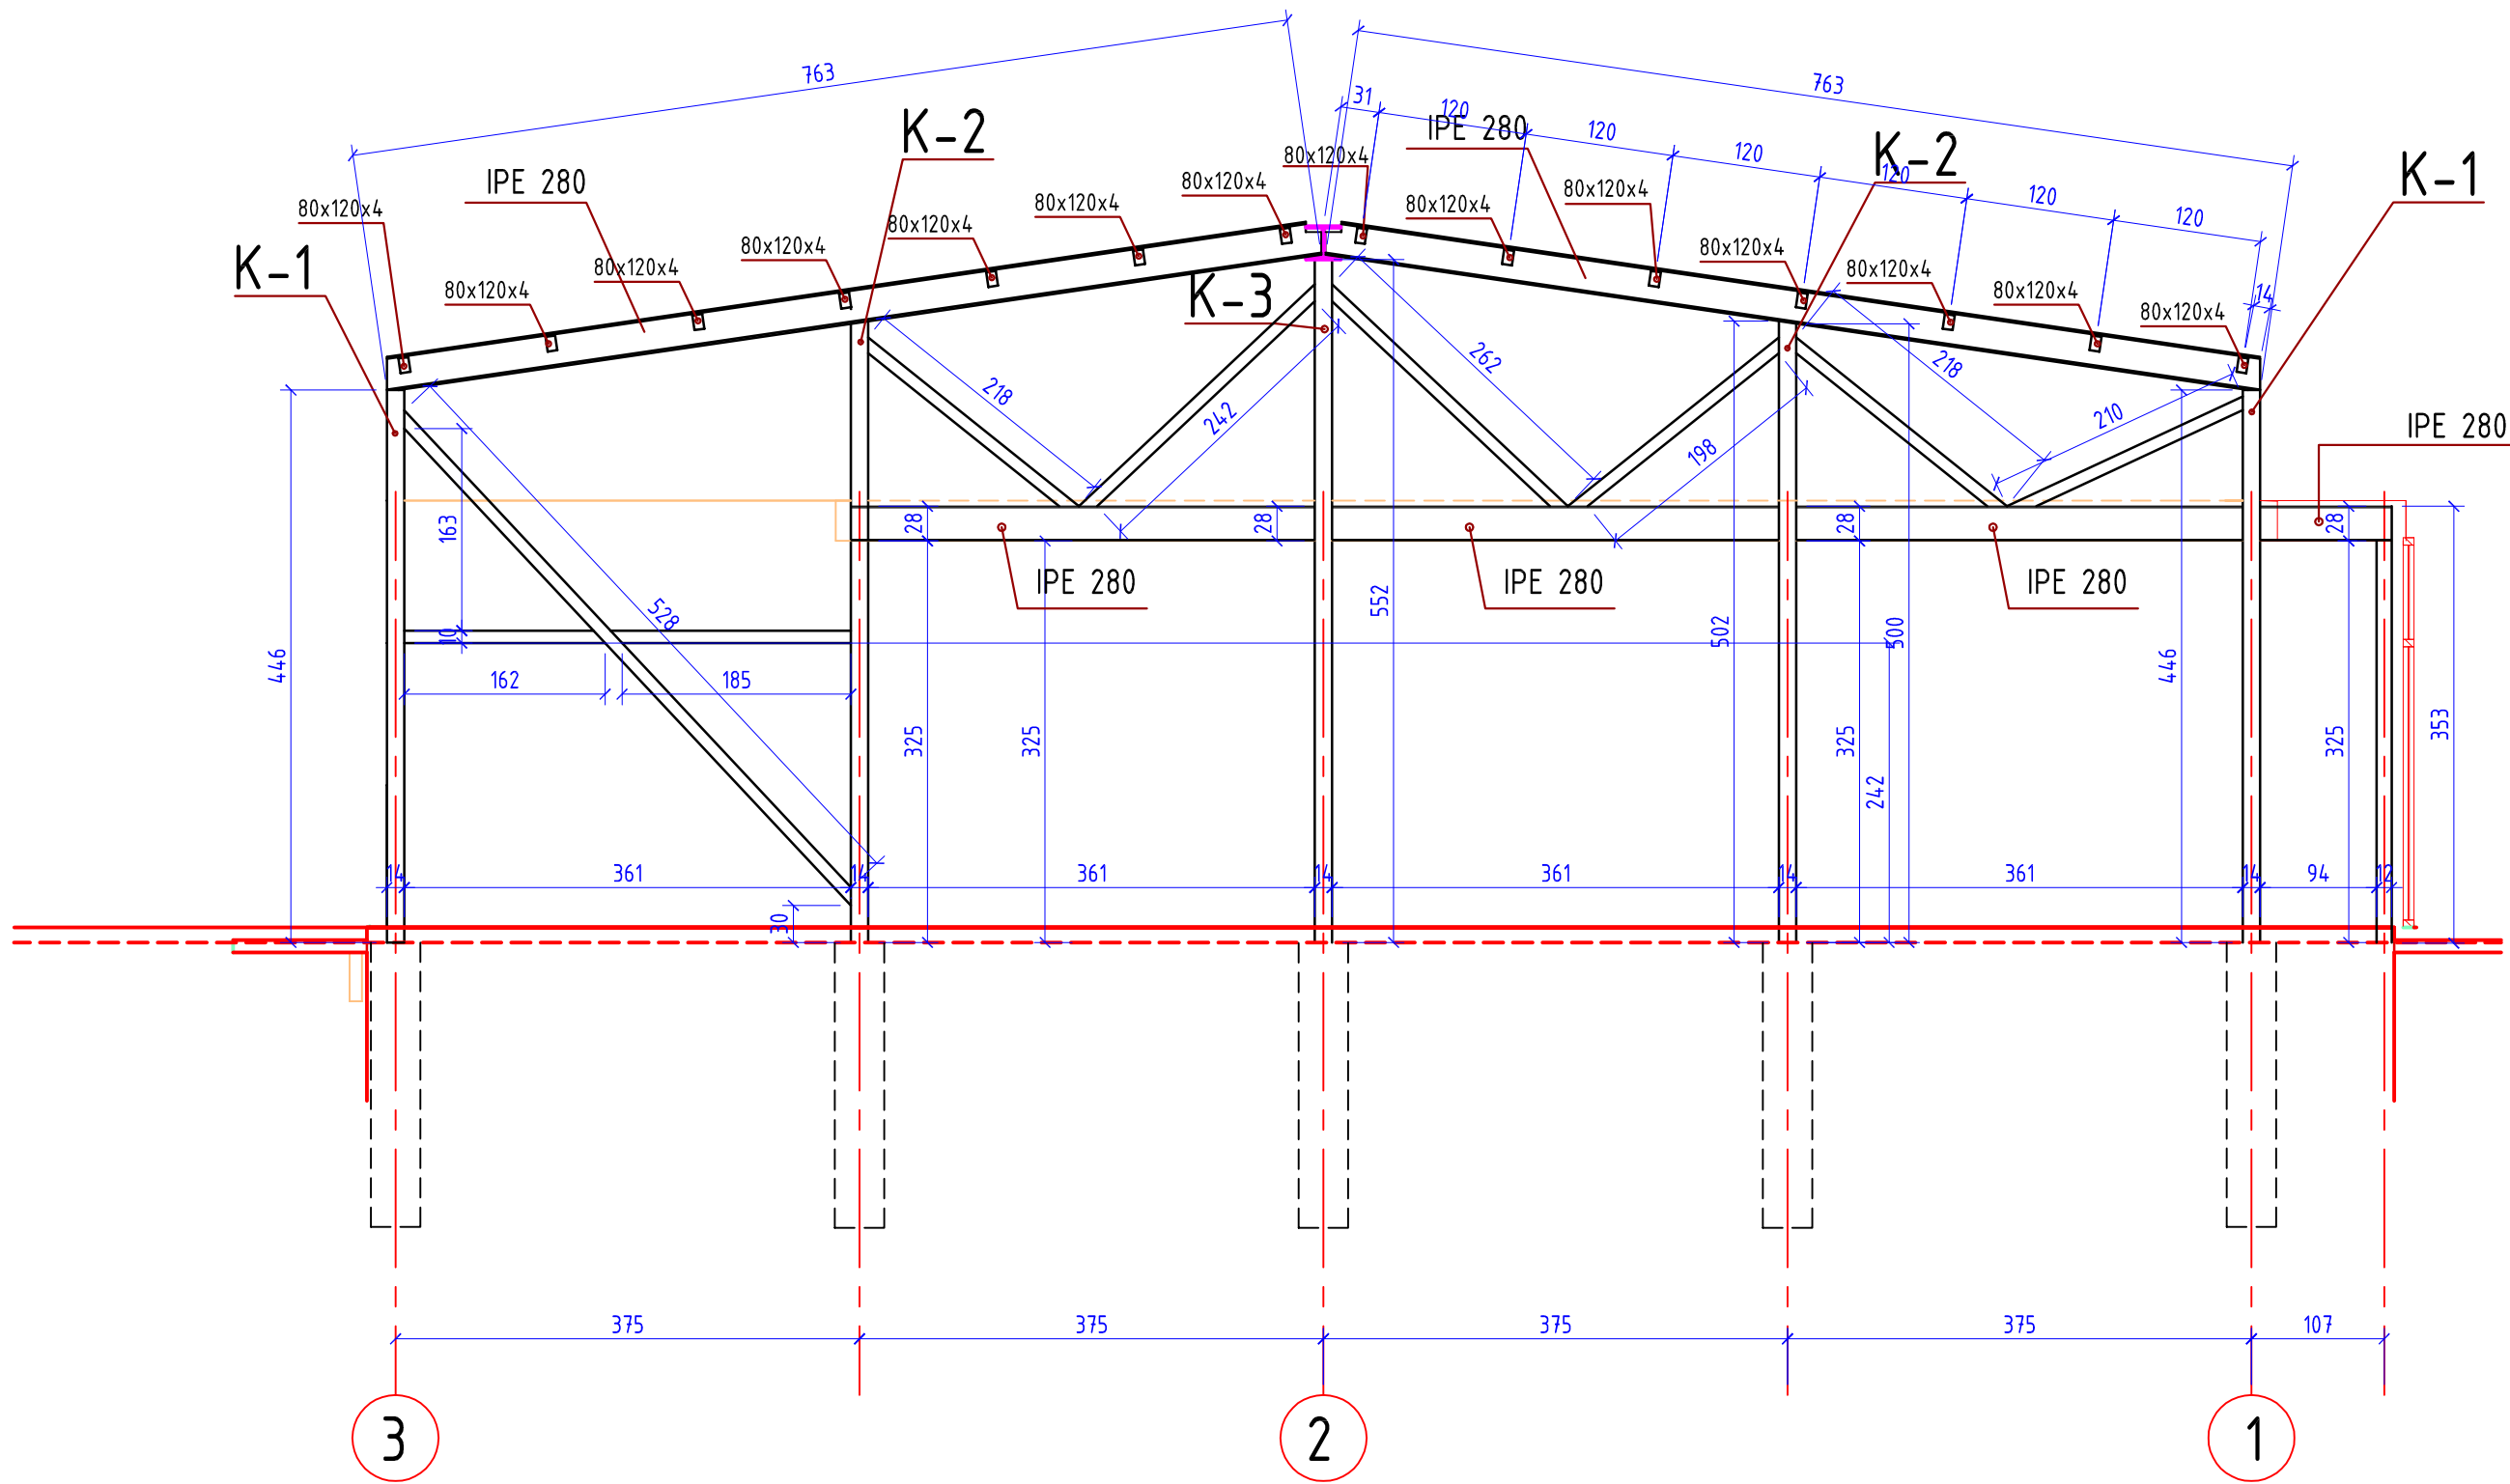

IŠKLOTINĖ "A" M1:75


Atestato Nr.		UAB "METROVILA" ĮM KODAS 300569727 AŠIGALIO 25-21, KAUNAS				Statiny PREKYBOS PASTATO SU SANDĖLIO PATALPOMIS KAUNO R. SAV., DOMEIKAVOS SEN., ŠAKIŲ K., KMYNŲ G. 1, NAUJOS STATYBOS PROJEKTAS			
A 1042	PV	T.RINKEVIČIUS		2020.04	Brežiny PROJEKTUOJAMO PREKYBOS PASTATO - SANDĖLIO IŠKLOTINĖ "A" M1:75	Laida			
A 1042	ARCH	T.RINKEVIČIUS		2020.04		0			
Stadija		Statytojas				Brežinio žymuo		Lapas	Lapu
TDP		V. Š.				MET020-107-TDP-SA-11		11	28

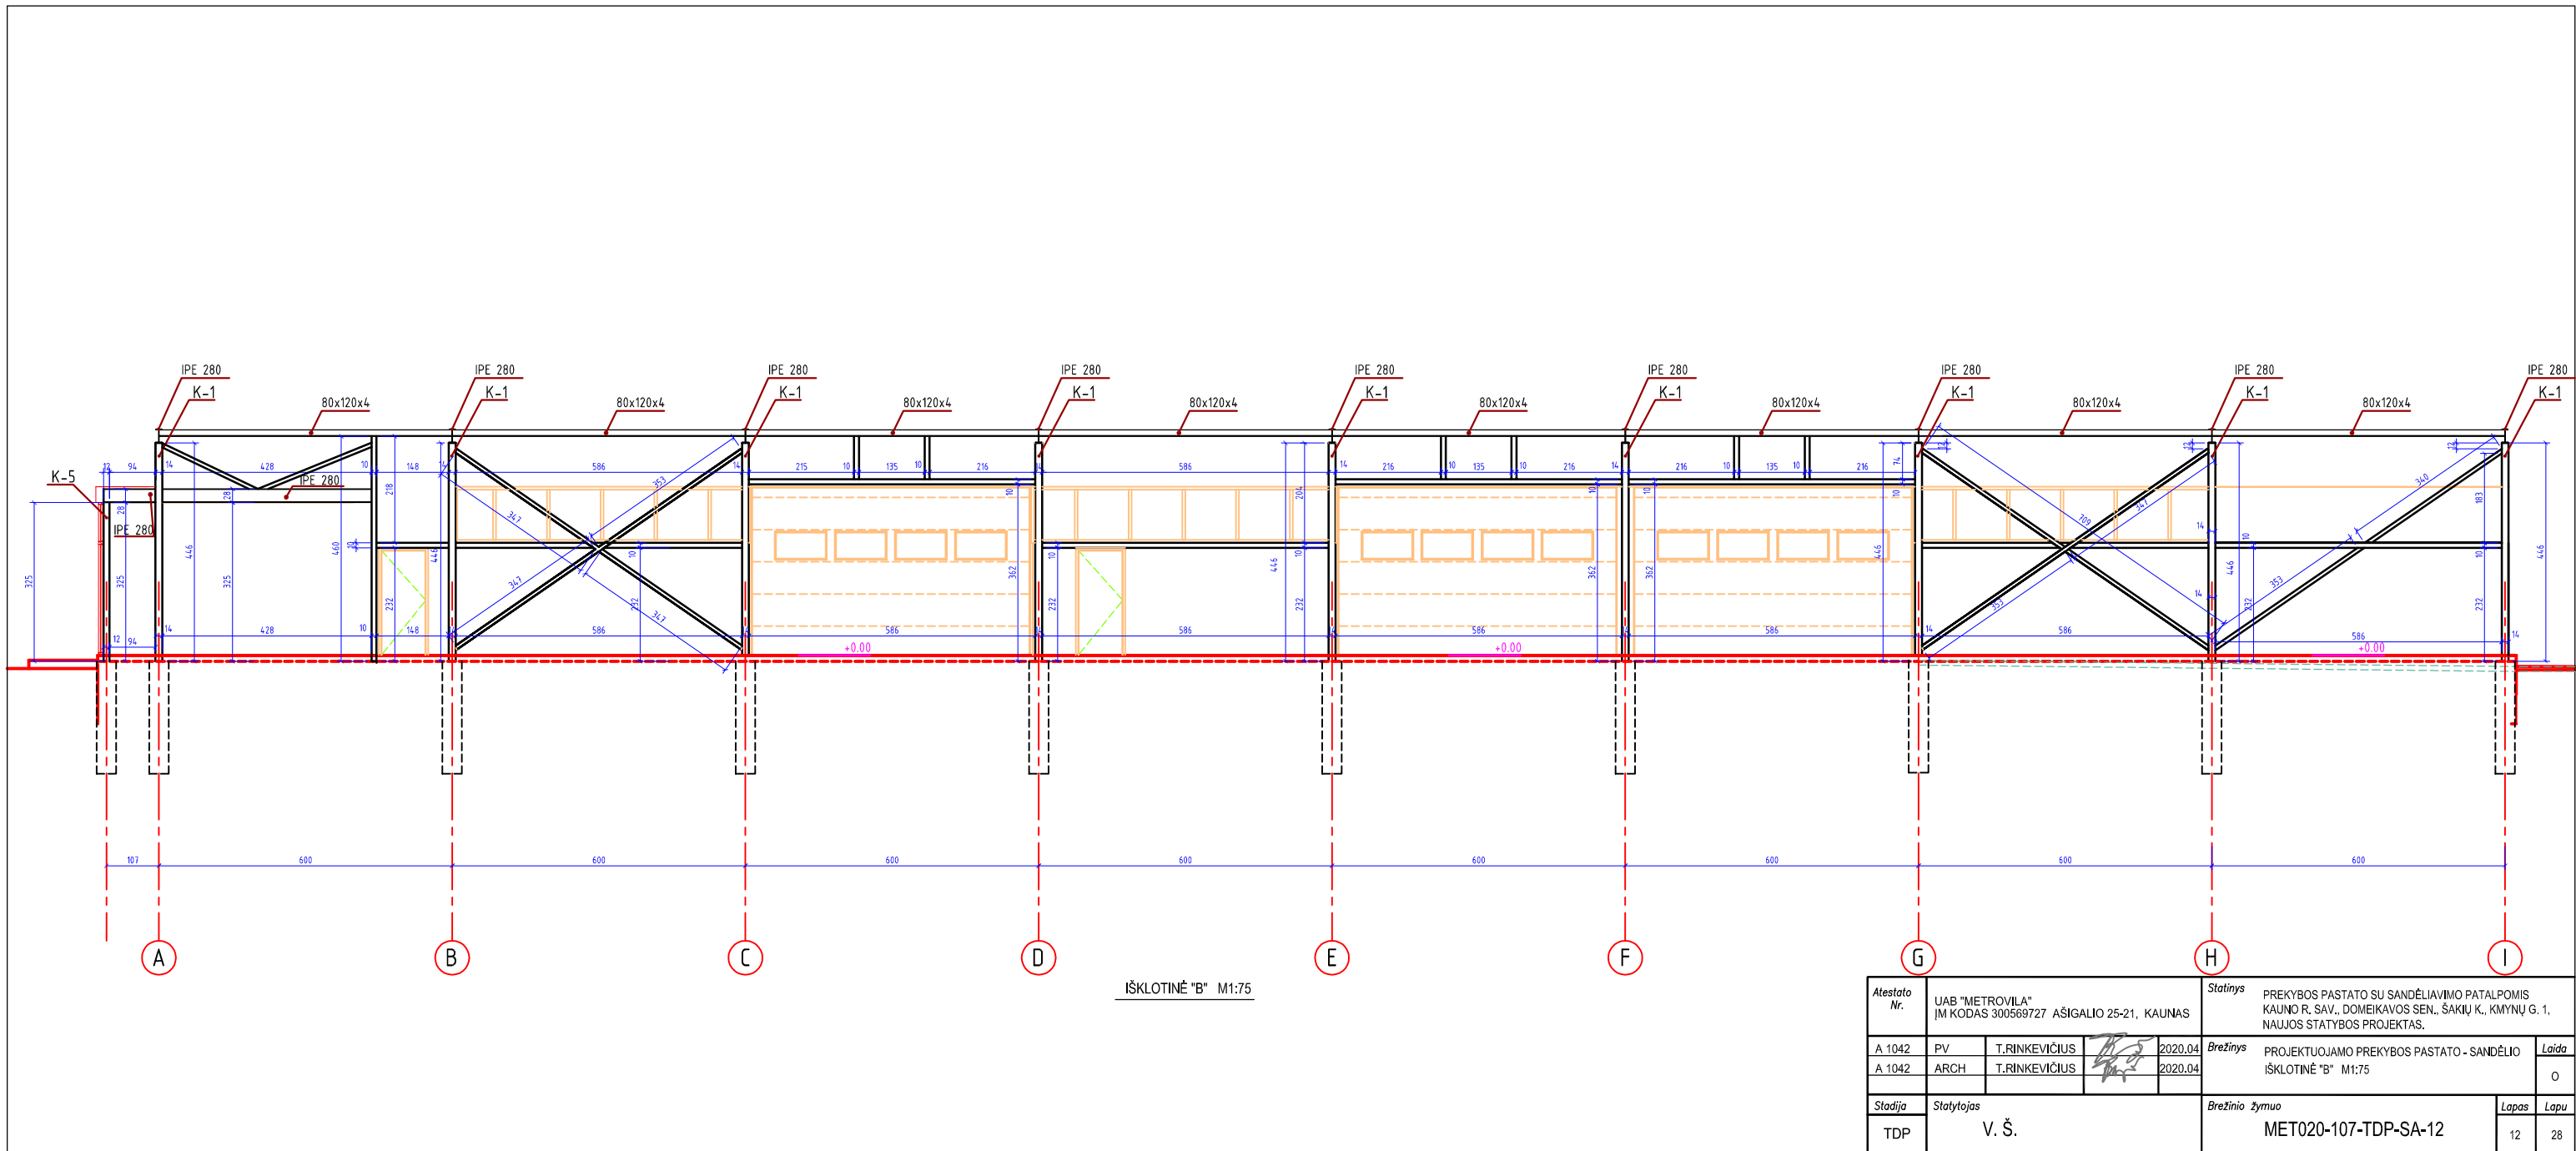


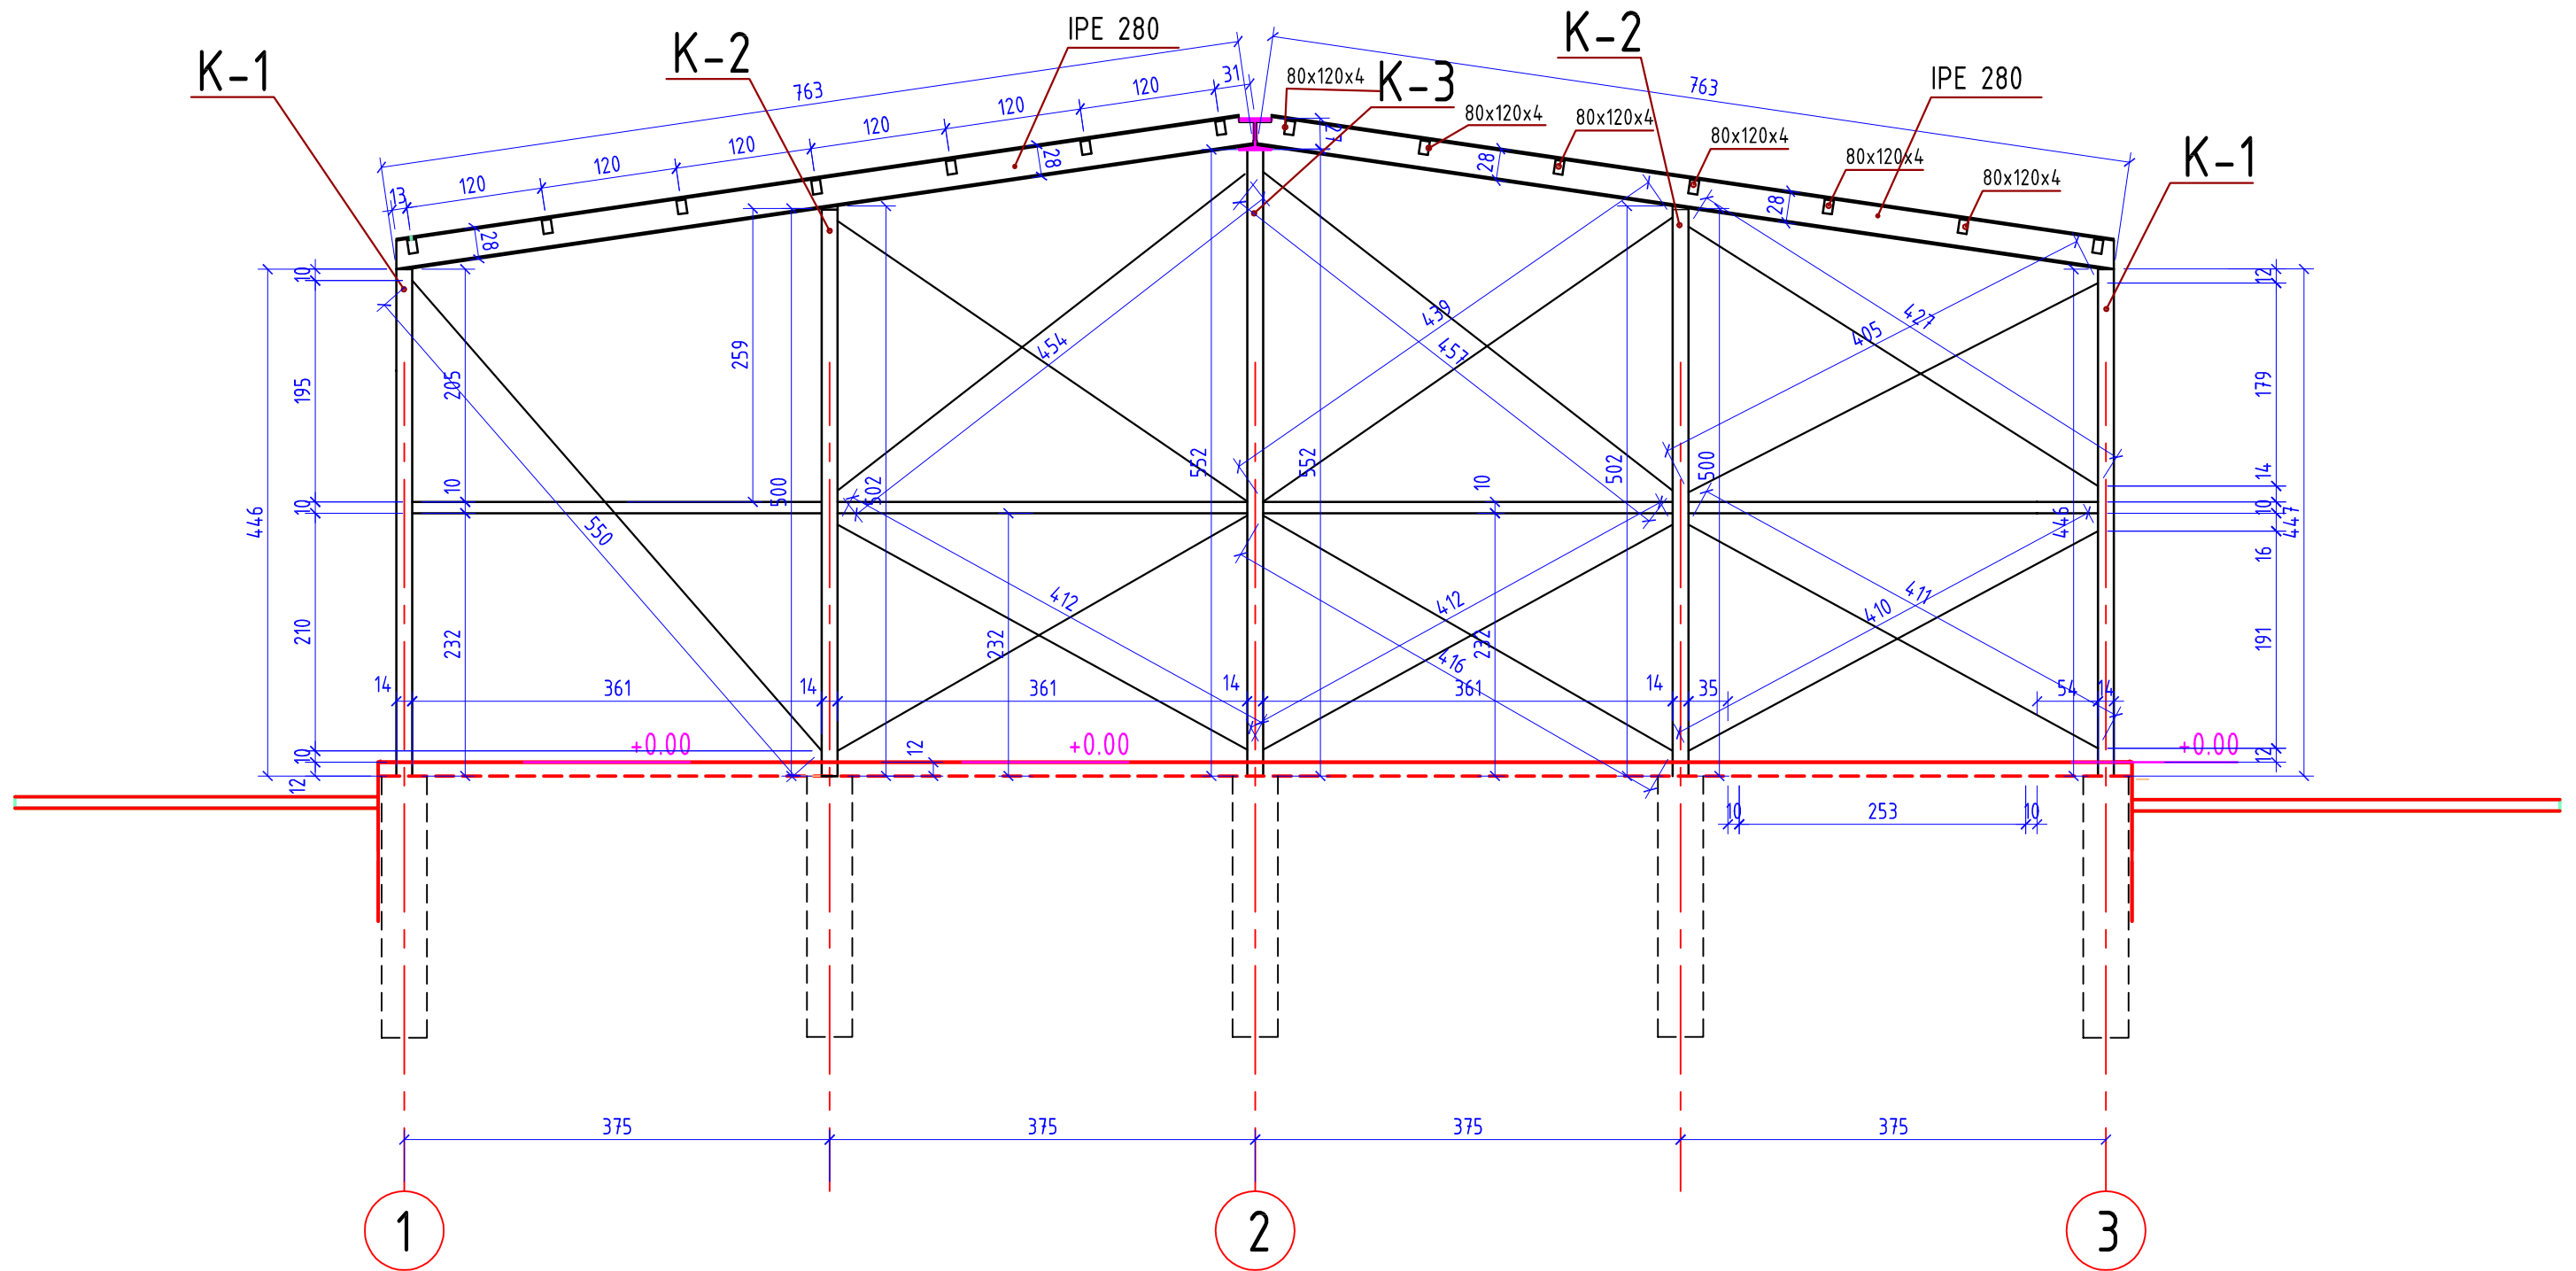

IŠKLOTINĖ "C" M1:75

Atestato Nr.		UAB "METROVILA" ĮM KODAS 300569727 AŠIGALIO 25-21, KAUNAS			Statinys PREKYBOS PASTATO SU SANDĖLIO PATALPOMIS KAUNO R. SAV., DOMEIKAVOS SEN., ŠAKIŲ K., KMYNŲ G. 1, NAUJOS STATYBOS PROJEKTAS			
A 1042	PV	T.RINKEVIČIUS		2020.04	Brežinys PROJEKTUOJAMO PREKYBOS PASTATO - SANDĖLIO IŠKLOTINĖ "C" M1:75	Laida		
A 1042	ARCH	T.RINKEVIČIUS		2020.04		O		
Stadija	Statytojas				Brežinio žymuo		Lapas	Lapu
TDP	V. Š.				MET020-107-TDP-SA-13		13	28

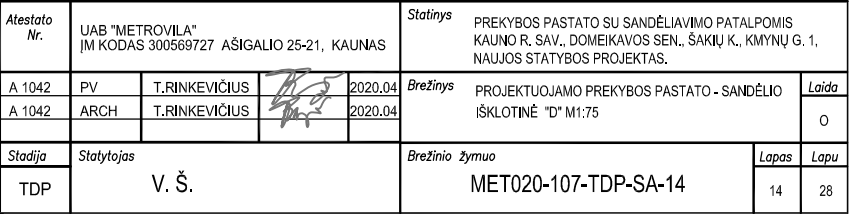


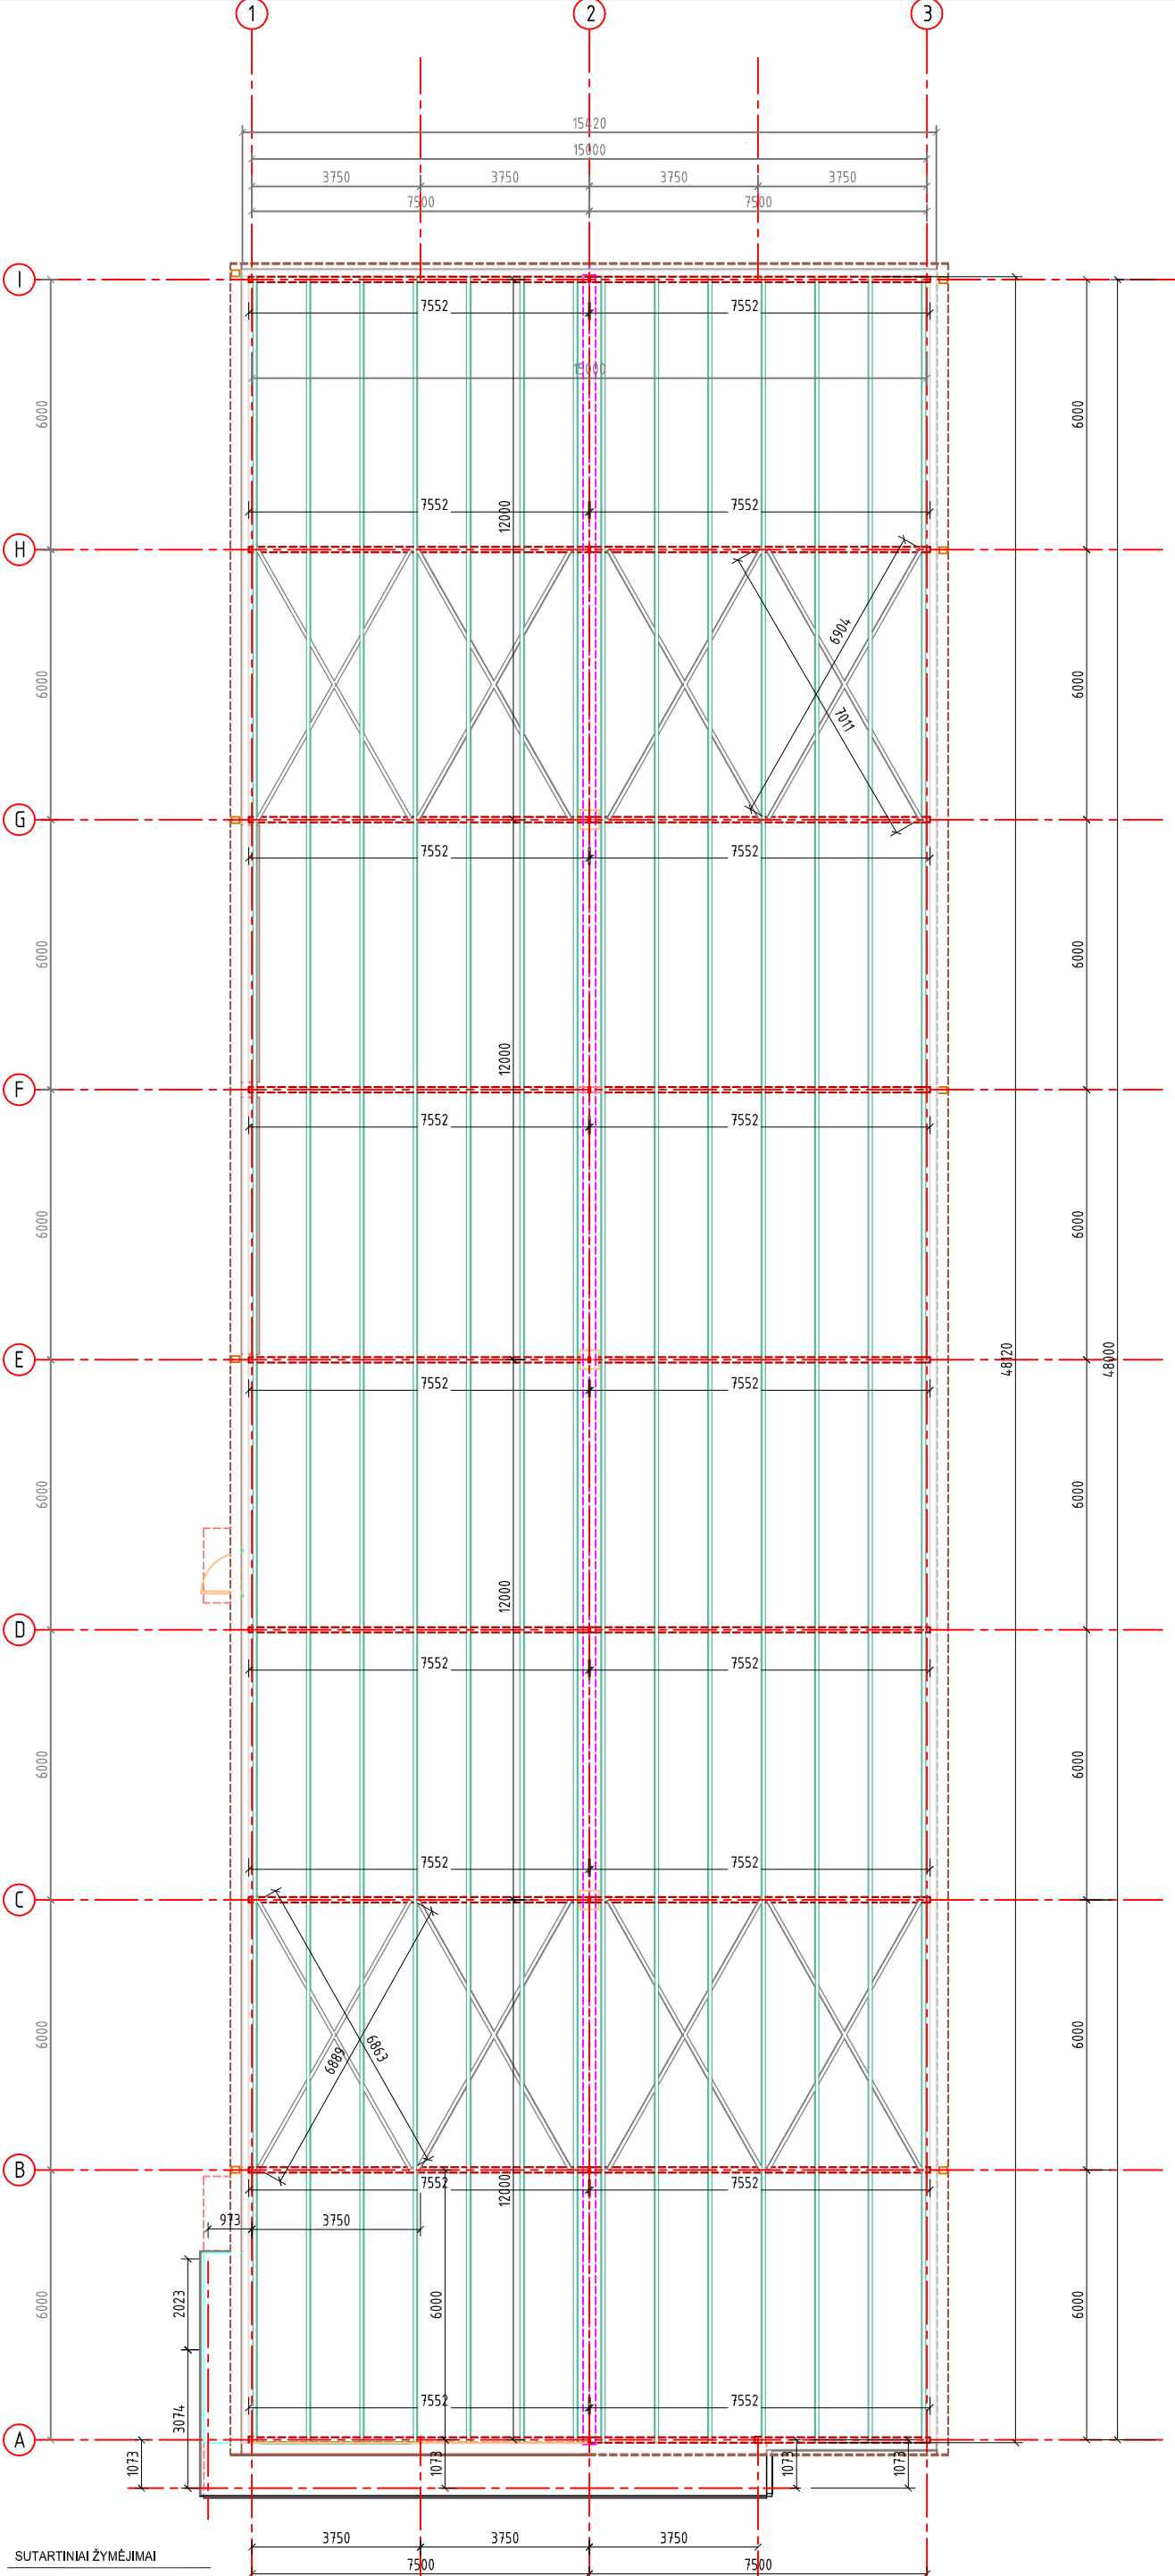

SUTARTINIAI ŽYMĖJIMAI

- IPE 280
- 80X120X4mm
- RYŠIAI -60X100X3mm

Atestato Nr.		UAB "METROVILA" JM KODAS 300569727 AŠIGALIO 25-21, KAUNAS			Statyns		PREKYBOS PASTATO SU SANDĖLIAVIMO PATALPOMIS KAUNO R. SAV., DOMEIKAVOS SEN. ŠAKIŲ K., KMYNŲ G. 1 NAUJOS STATYBOS PROJEKTAS.	
A 1042	PV	T.RINKEVIČIUS		2020.04	Brežinys	PROJEKTUOJAMO PREKYBOS PASTATO - SANDĖLIO STOGO KONSTRUKCIJŲ PLANAS M1:100		Laida
A 1042	ARCH	T.RINKEVIČIUS		2020.04		0		
Stadija		Statytojas			Brežinio žymuo		Lapas	Lapu
TDP		v. Š.			MET020-107-DTP-SA-17		17	28

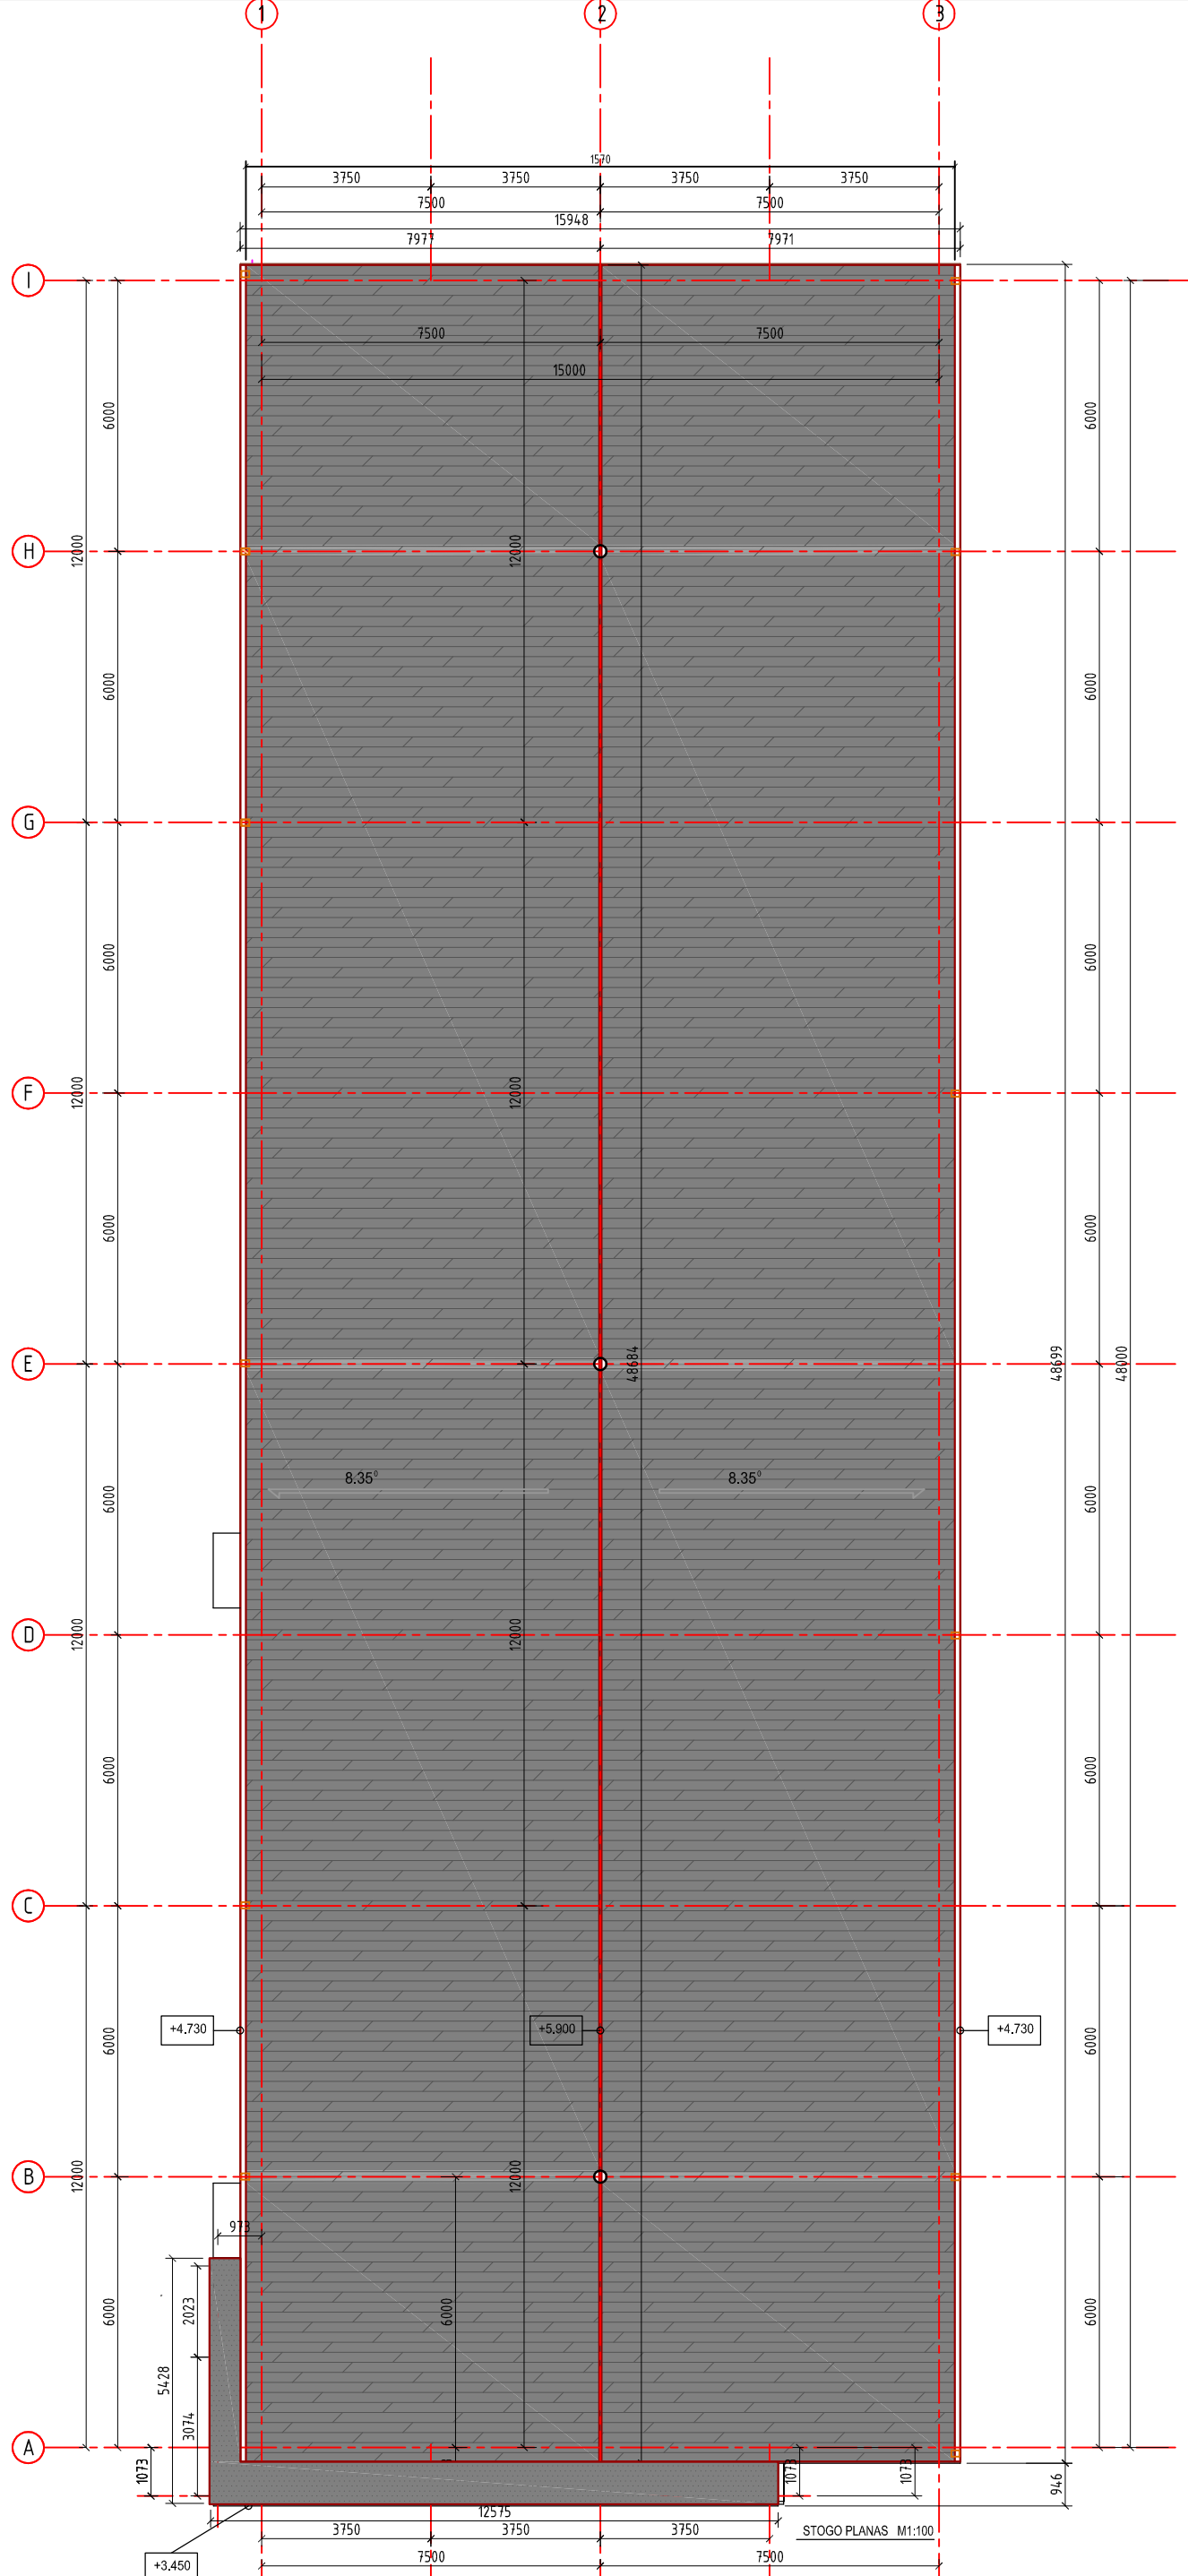

SUTARTINIAI ŽYMĖJIMAI




-STOGO DANGA
SANDVIČ PLOKŠTĖS




-STOGO DANGA
PRILYDOMA
DANGA


Atestato Nr.	UAB "METROVILA" JM KODAS 30069727 AŠIGALIO 25-21, KAUNAS				Statiny's	PREKYBOS PASTATO SU SANDĖLIAVIMO PATALPOMIS KAUNO R. SAV., DOMEIKAVOS SEN., ŠAKIŲ K., KMYNIŲ G. 1 NAUJOS STATYBOS PROJEKTAS.		
A 1042	PV	T.RINKEVIČIUS		2020.04	Brežinys	PROJEKTUOJAMO PREKYBOS PASTATO - SANDĖLIO STOGO PLANAS M1:100		Laida
A 1042	ARCH	T.RINKEVIČIUS		2020.04				0
Stadija	Statytojas				Brežinio žymuo		Lapas	Lapu
TDP	V. Š.				MET020-107-TDP-SA-18		18	28

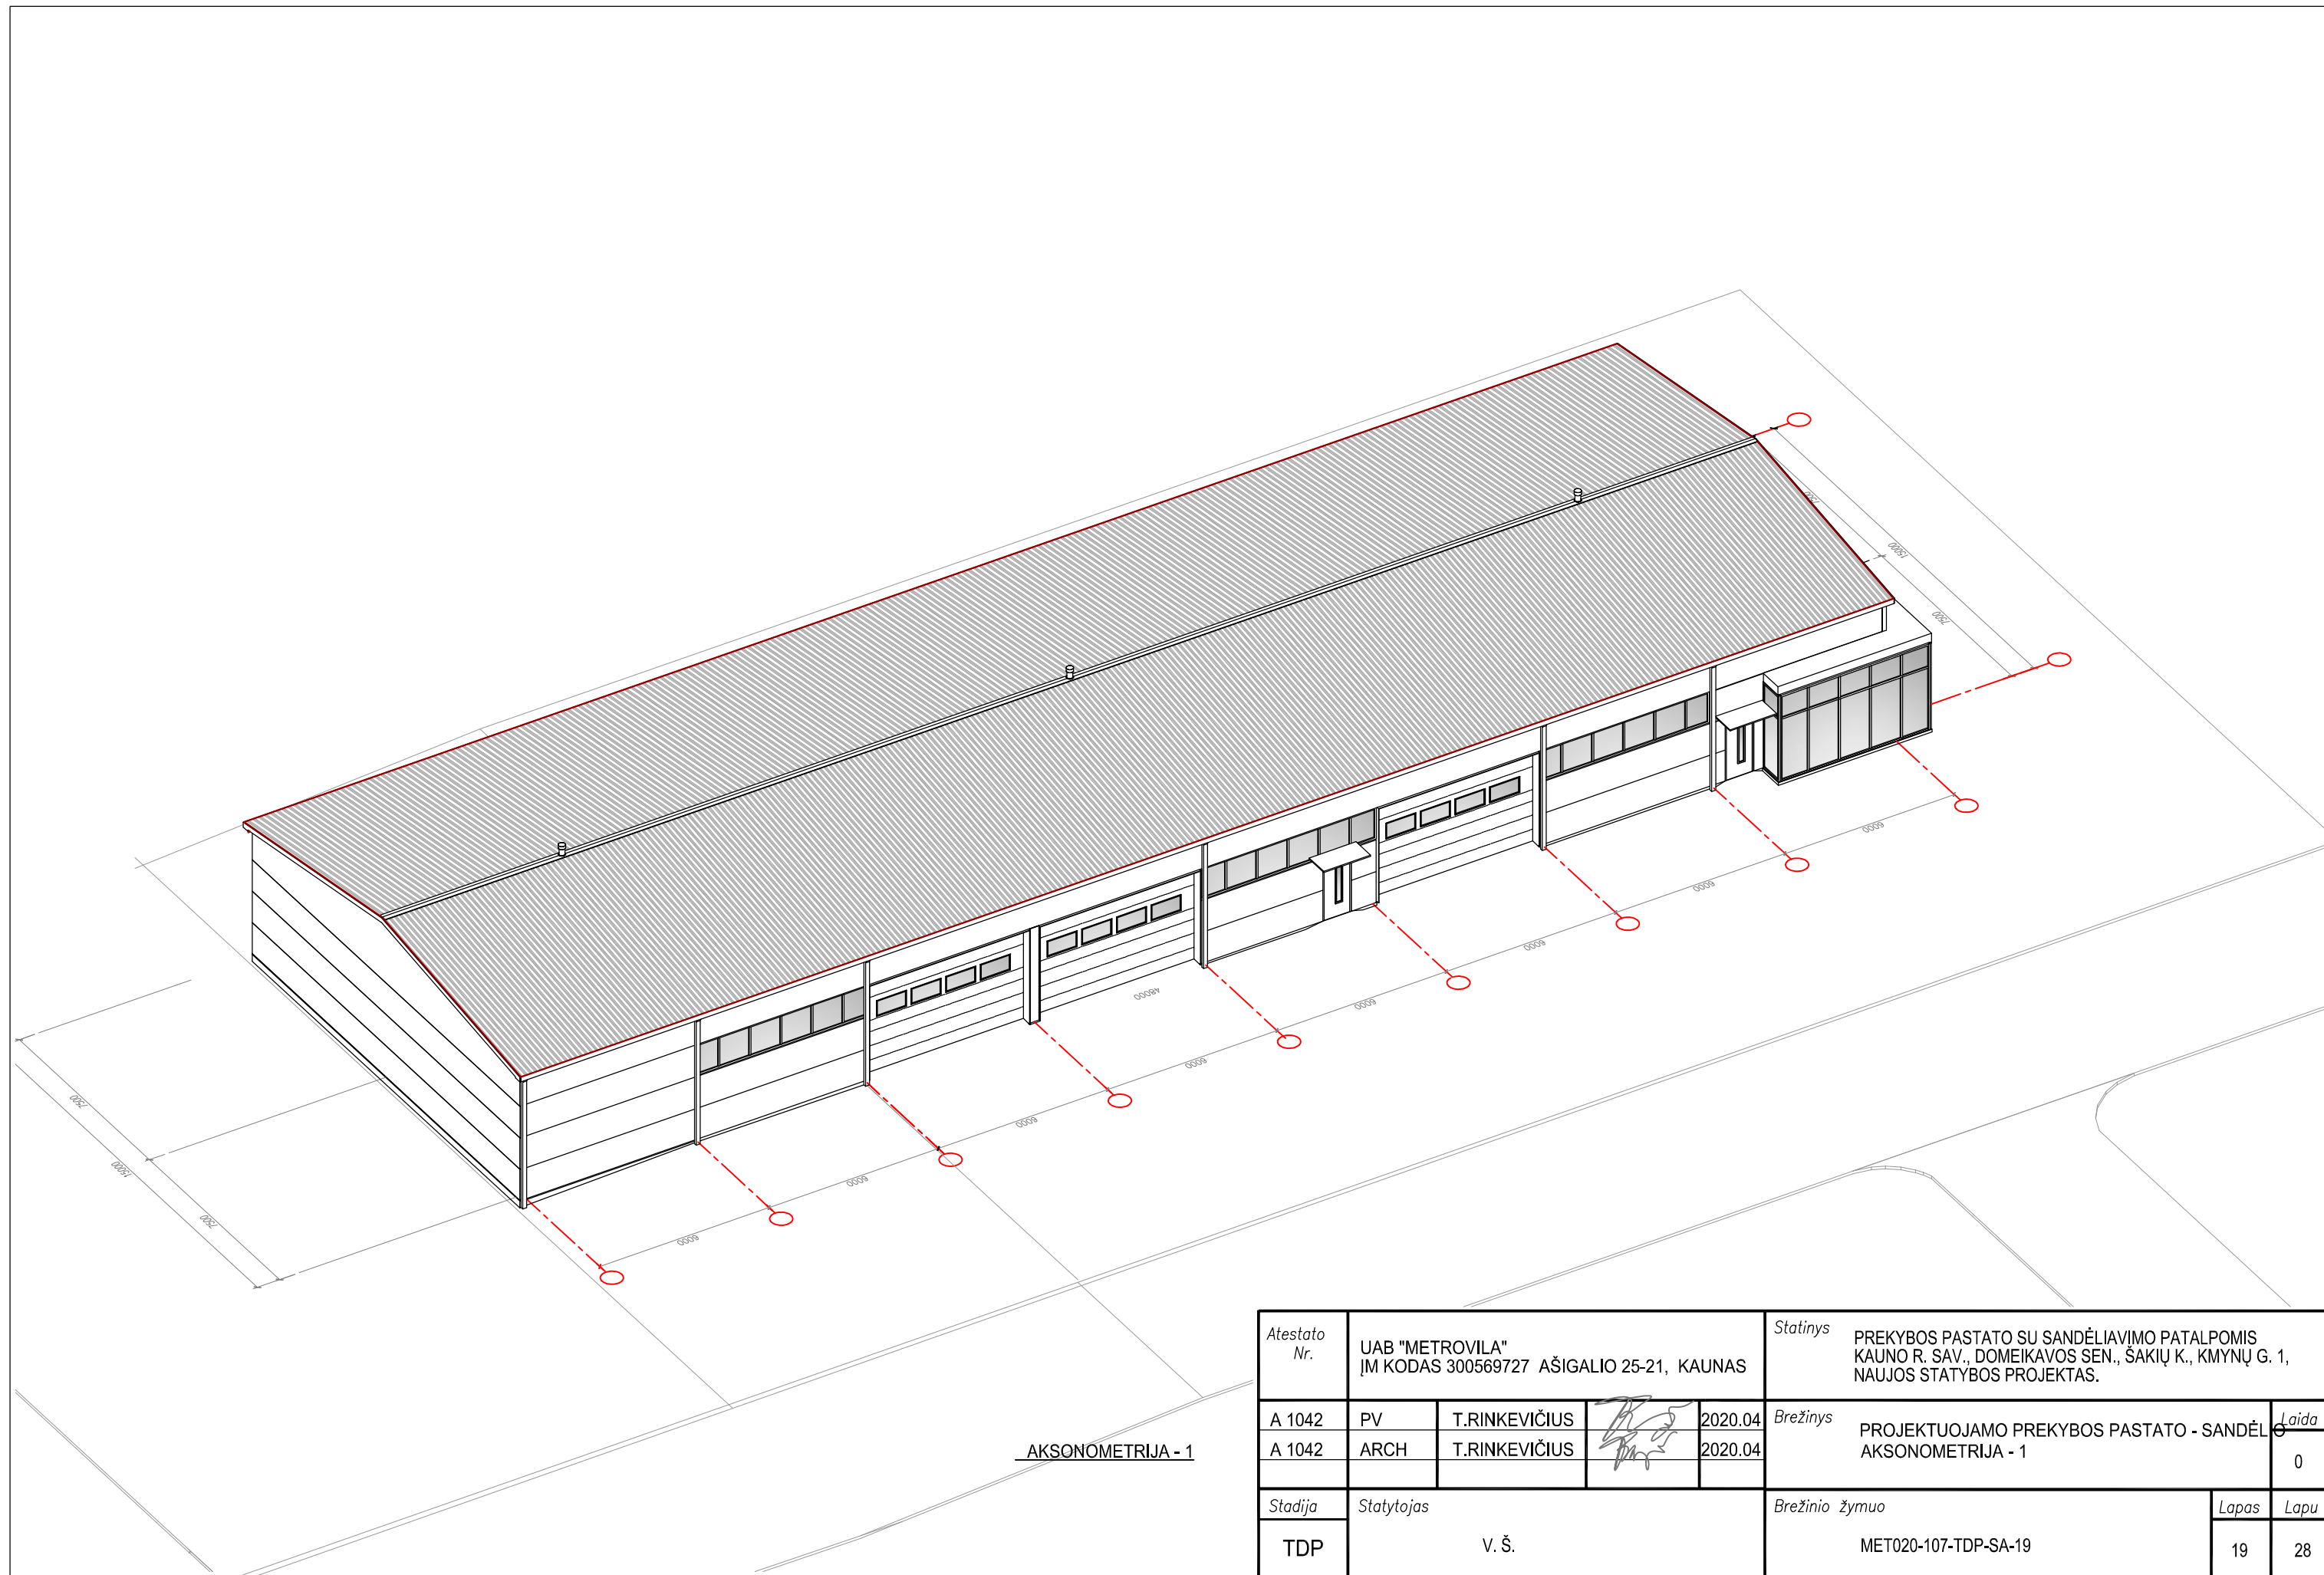


Atestato Nr.		UAB "METROVILA" ĮM KODAS 300569727 AŠIGALIO 25-21, KAUNAS			Statiny's PREKYBOS PASTATO SU SANDĖLIAVIMO PATALPOMIS KAUNO R. SAV., DOMEIKAVOS SEN., ŠAKIŲ K., KMYNŲ G. 1, NAUJOS STATYBOS PROJEKTAS.				
A 1042	PV	T.RINKEVIČIUS		2020.04	Brežiny's PROJEKTUOJAMO PREKYBOS PASTATO - SANDĖLIO AKSONOMETRIJA - 1			Laida	
A 1042	ARCH	T.RINKEVIČIUS		2020.04				0	
Stadija		Statytojas			Brežinio žymuo			Lapas	Lapu
TDP		V. Š.			MET020-107-TDP-SA-19			19	28

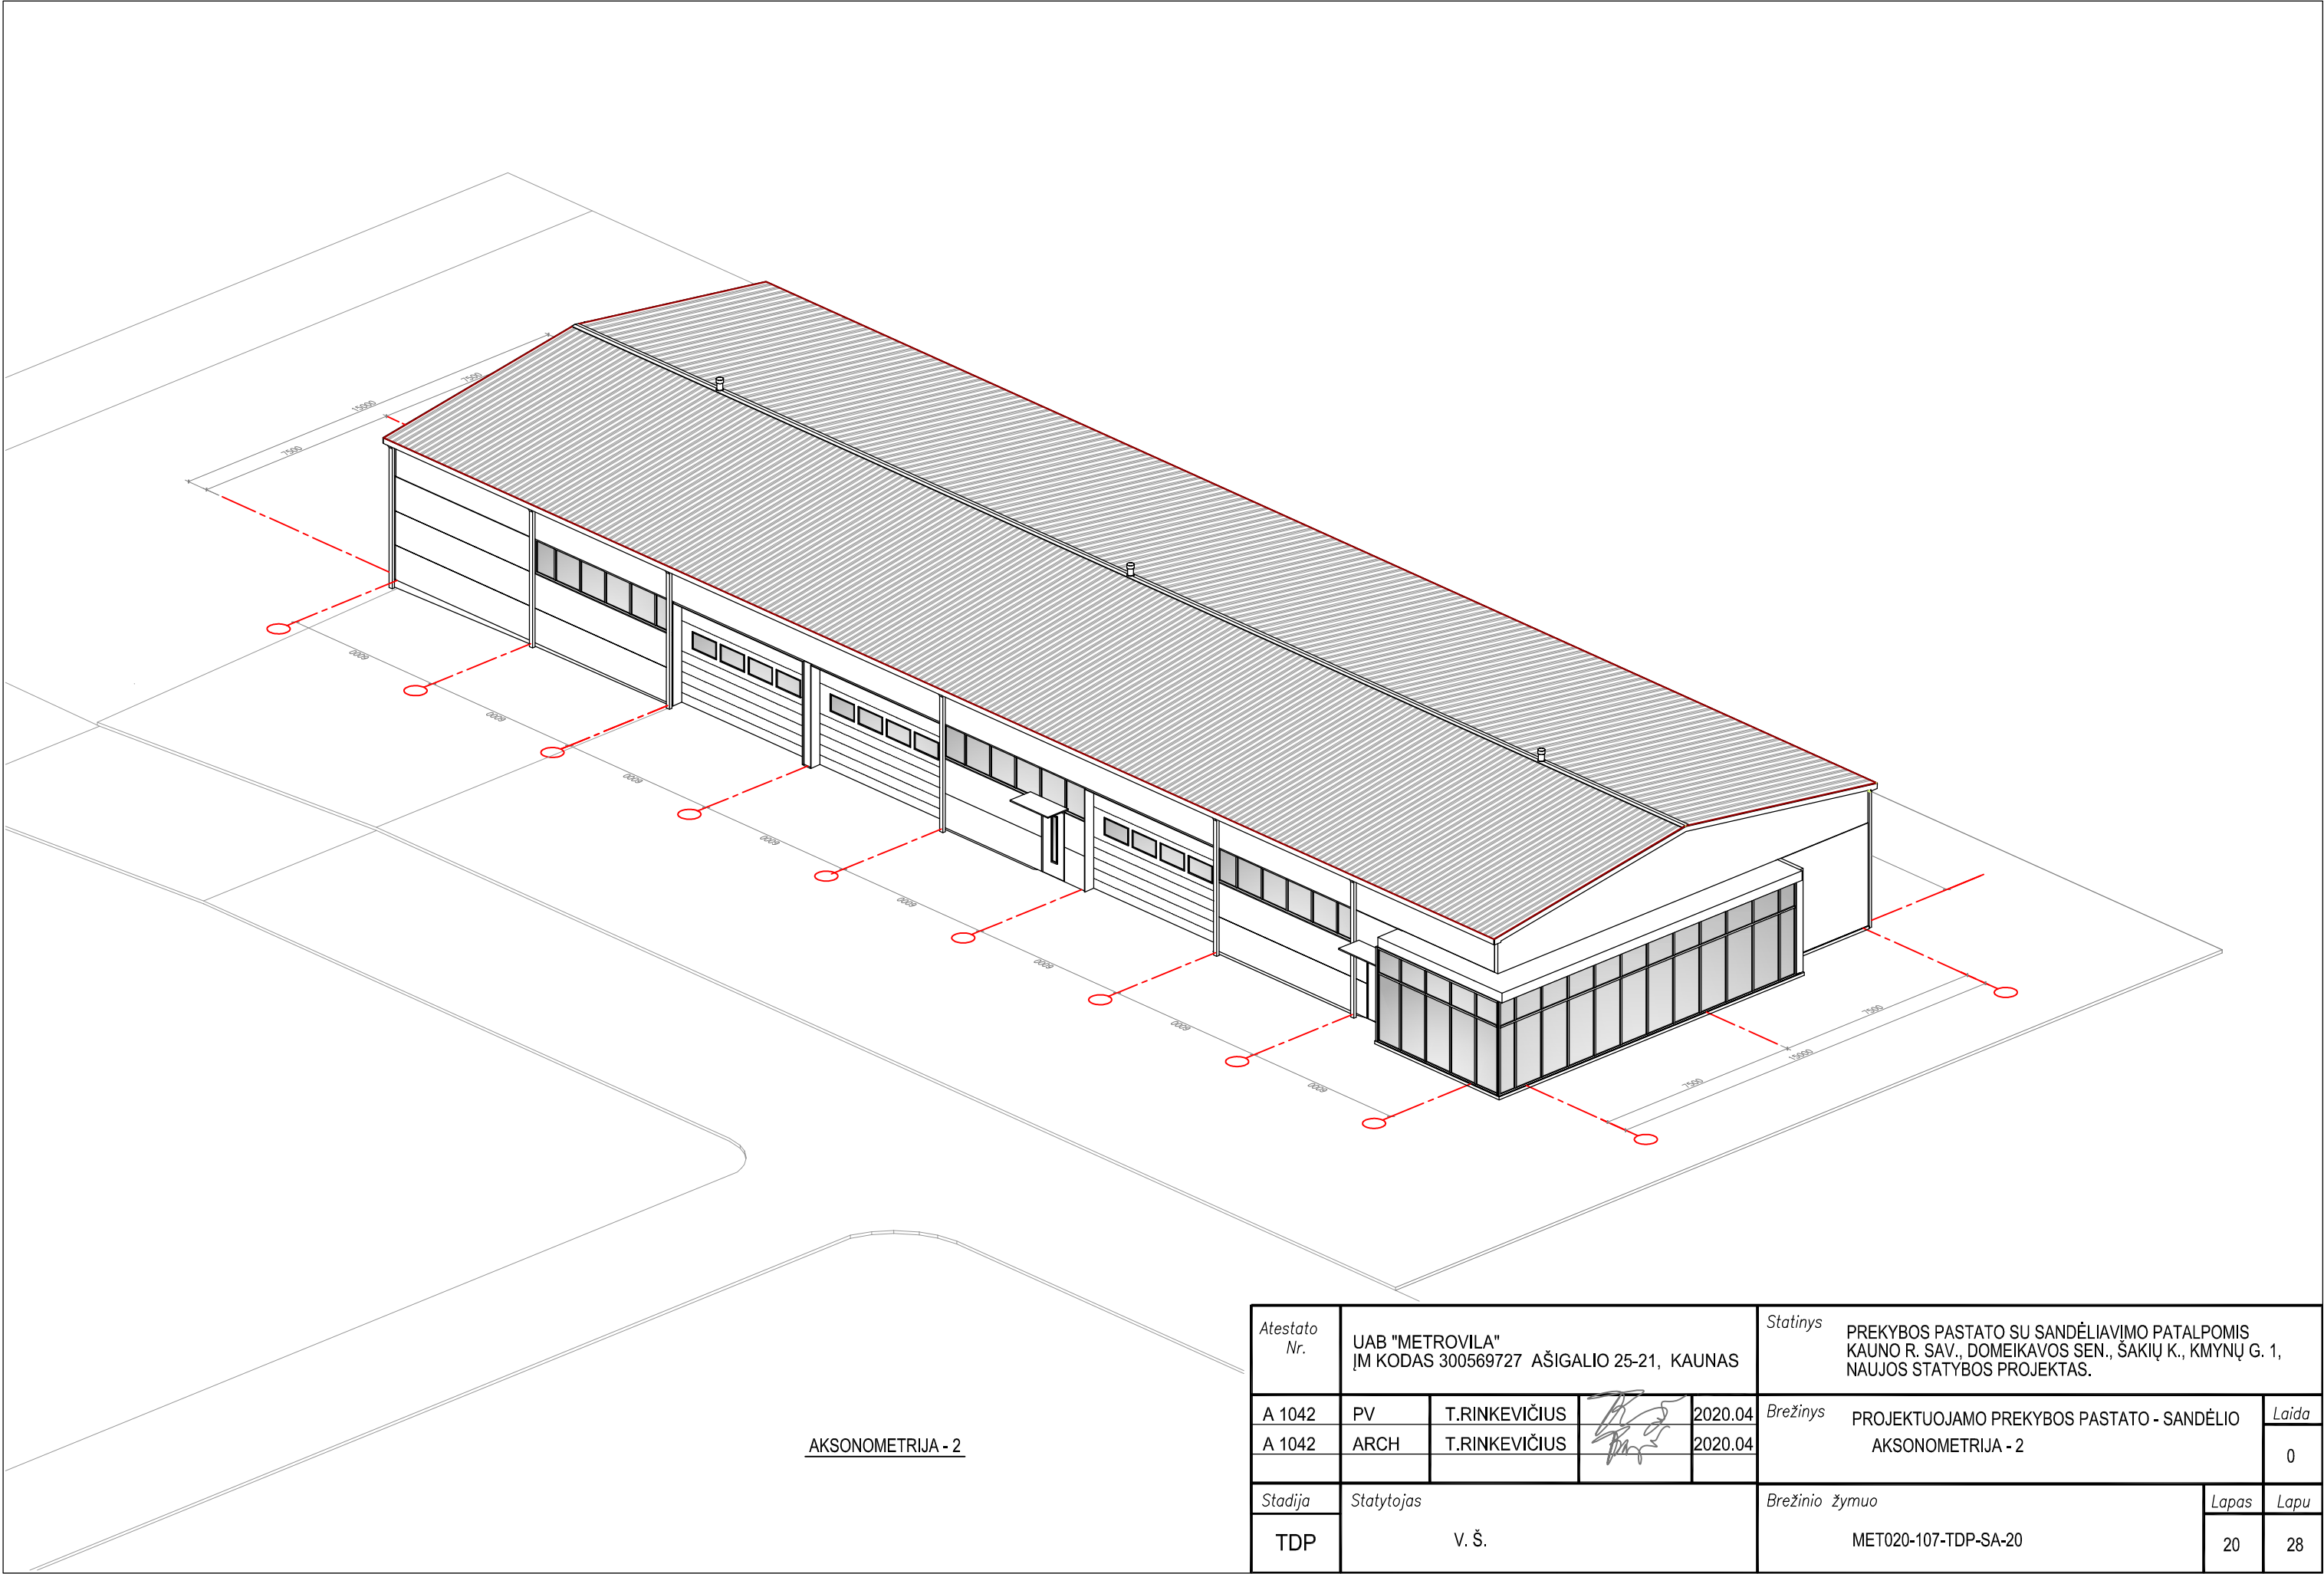


Atestato Nr.		UAB "METROVILA" ĮM KODAS 300569727 AŠIGALIO 25-21, KAUNAS				Statinsys PREKYBOS PASTATO SU SANDĖLIAVIMO PATALPOMIS KAUNO R. SAV., DOMEIKAVOS SEN., ŠAKIŲ K., KMYNŲ G. 1, NAUJOS STATYBOS PROJEKTAS.			
A 1042	PV	T.RINKEVIČIUS		2020.04	Brežinys PROJEKTUOJAMO PREKYBOS PASTATO - SANDĖLIO AKSONOMETRIJA - 2	Laida		0	
A 1042	ARCH	T.RINKEVIČIUS		2020.04					
Stadija		Statytojas				Brežinio žymuo		Lapas	Lapu
TDP		V. Š.				MET020-107-TDP-SA-20		20	28

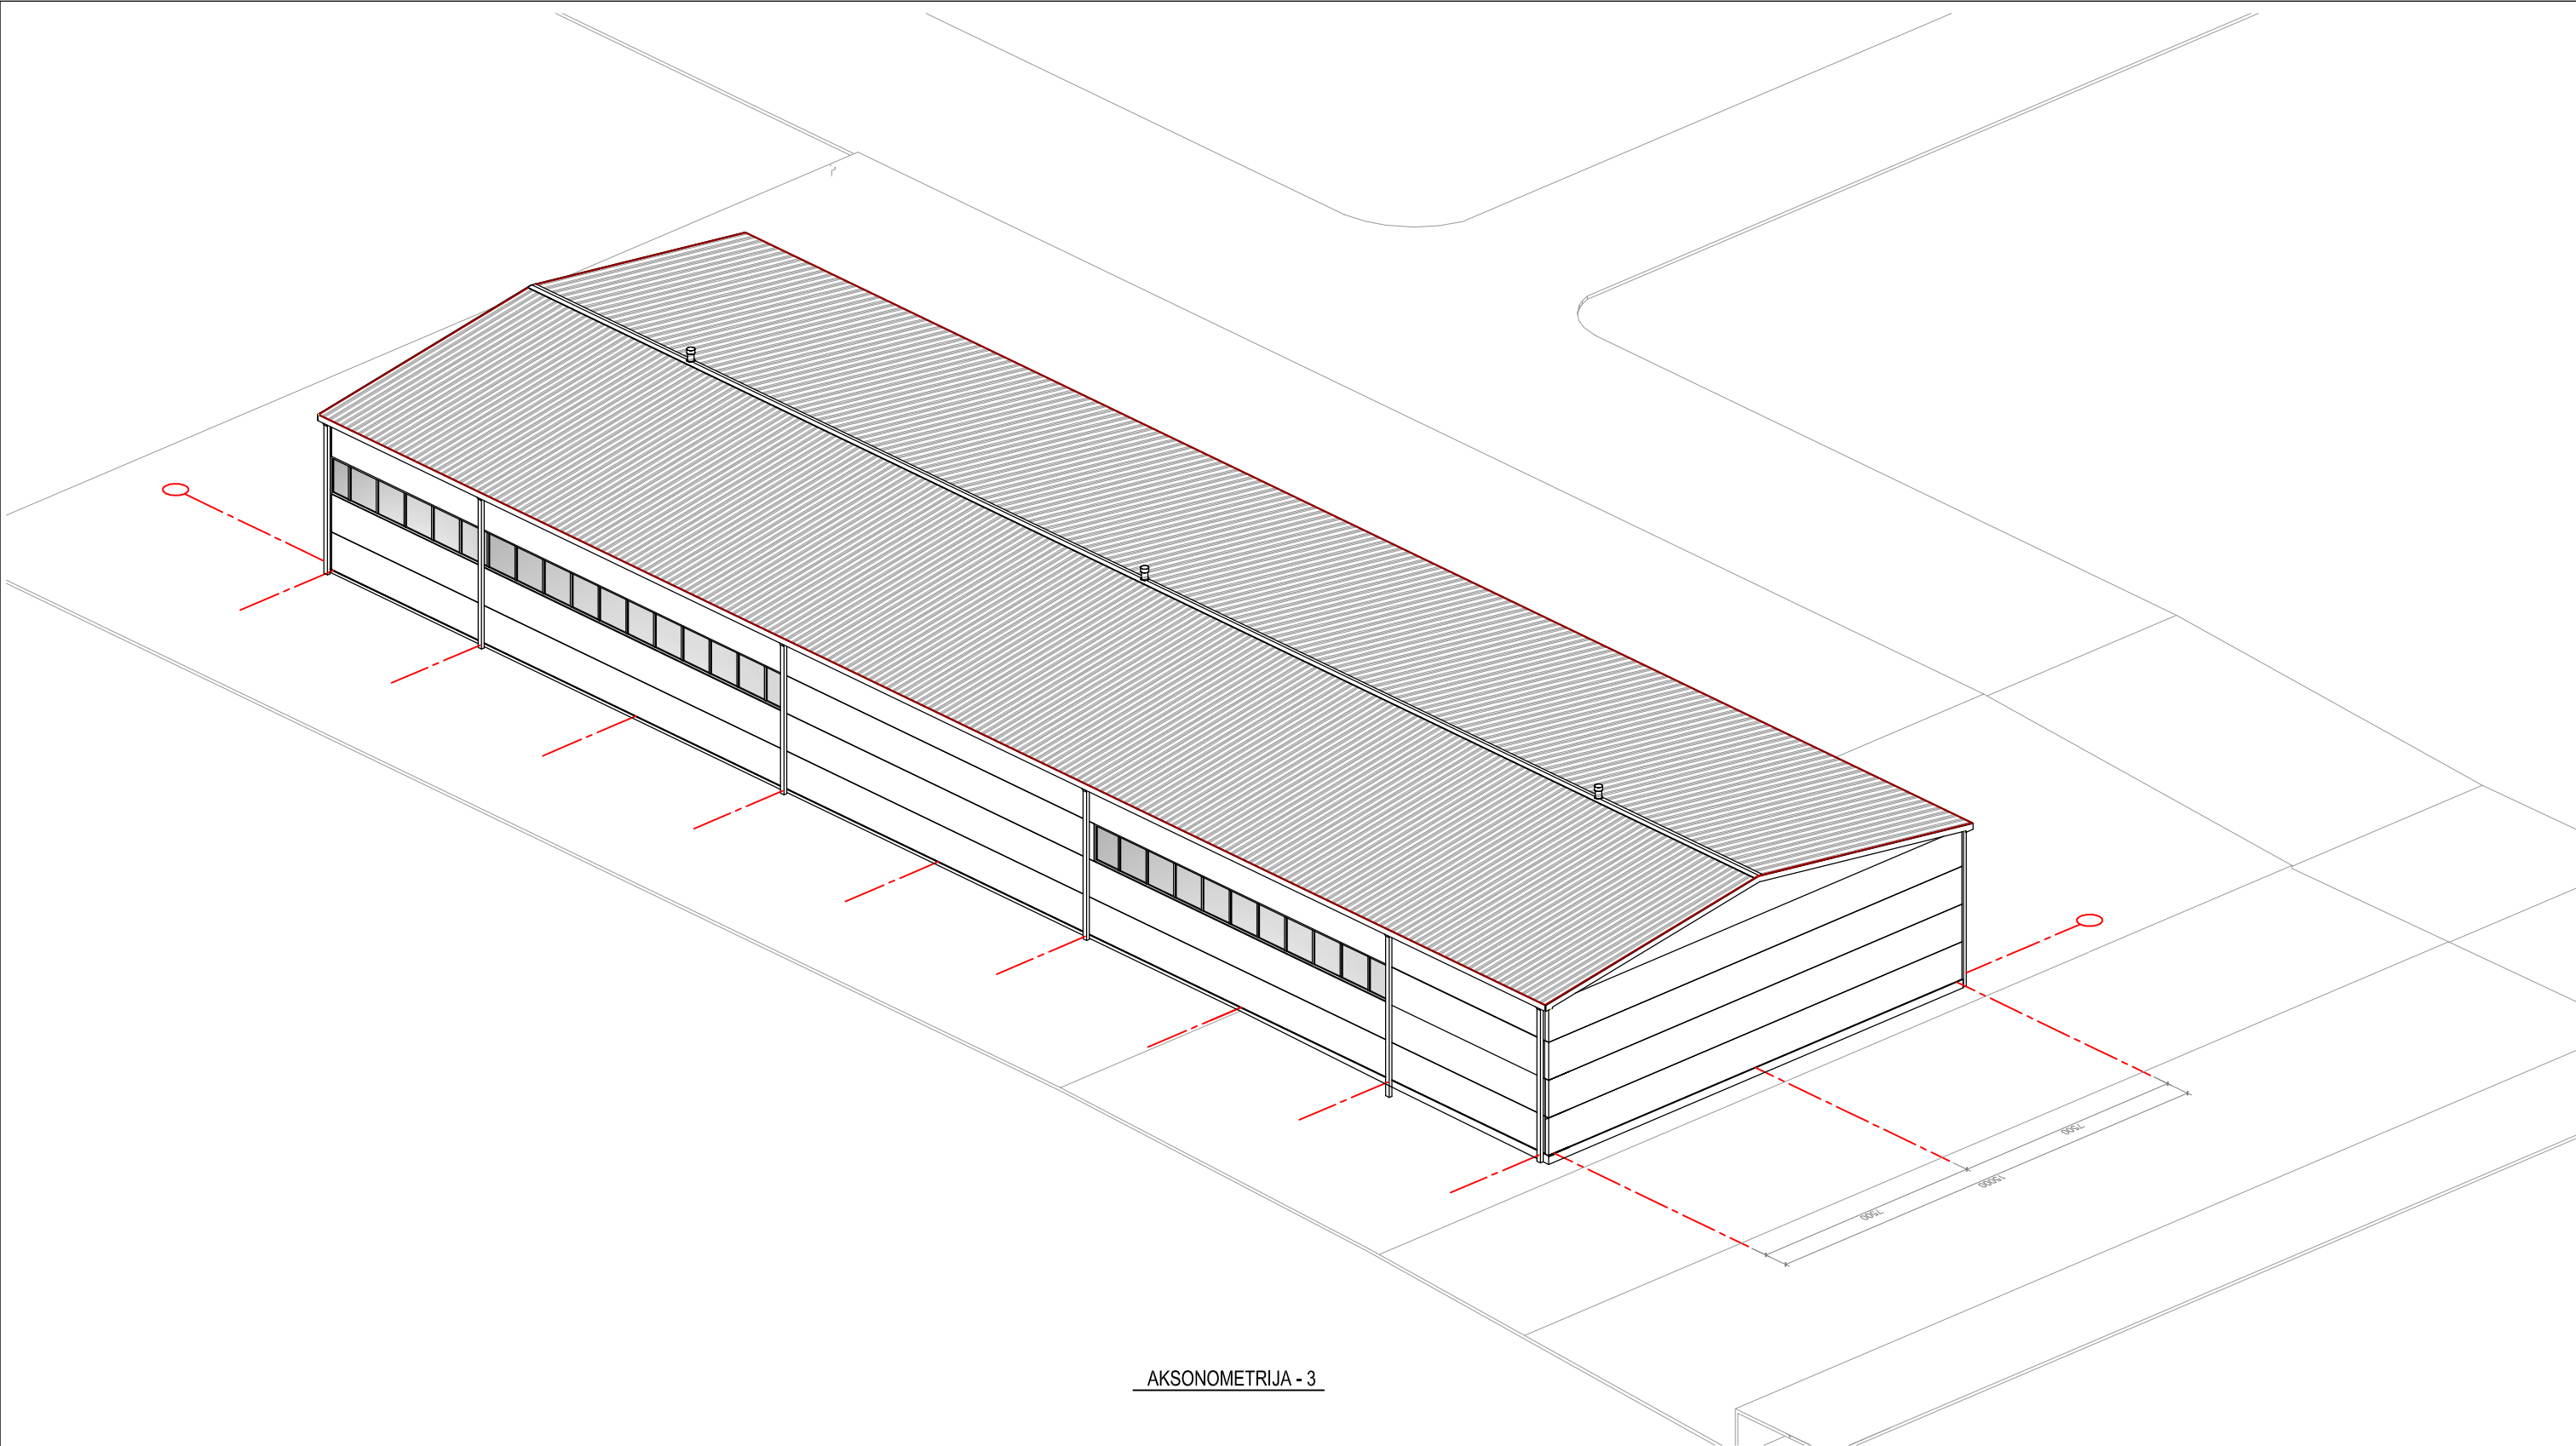


AKSONOMETRIJA - 3

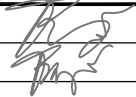Atestato Nr.	UAB "METROVILA" ĮM KODAS 300569727 AŠIGALIO 25-21, KAUNAS				Statinsys	PREKYBOS PASTATO SU SANDĖLIAVIMO PATALPOMIS KAUNO R. SAV., DOMEIKAVOS SEN., ŠAKIŲ K., KMYNŲ G.1, NAUJOS STATYBOS PROJEKTAS.		
A 1042	PV	T.RINKEVIČIUS		2020.04	Brežinys	PROJEKTUOJAMO PREKYBOS PASTATO - SANDĖLIO AKSONOMETRIJA - 3		Laida
A 1042	ARCH	T.RINKEVIČIUS		2020.04				0
Stadija	Statytojas				Brežinio žymuo		Lapas	Lapu
TDP	V. Š.				MET020-107-TDP-SA-21		21	28

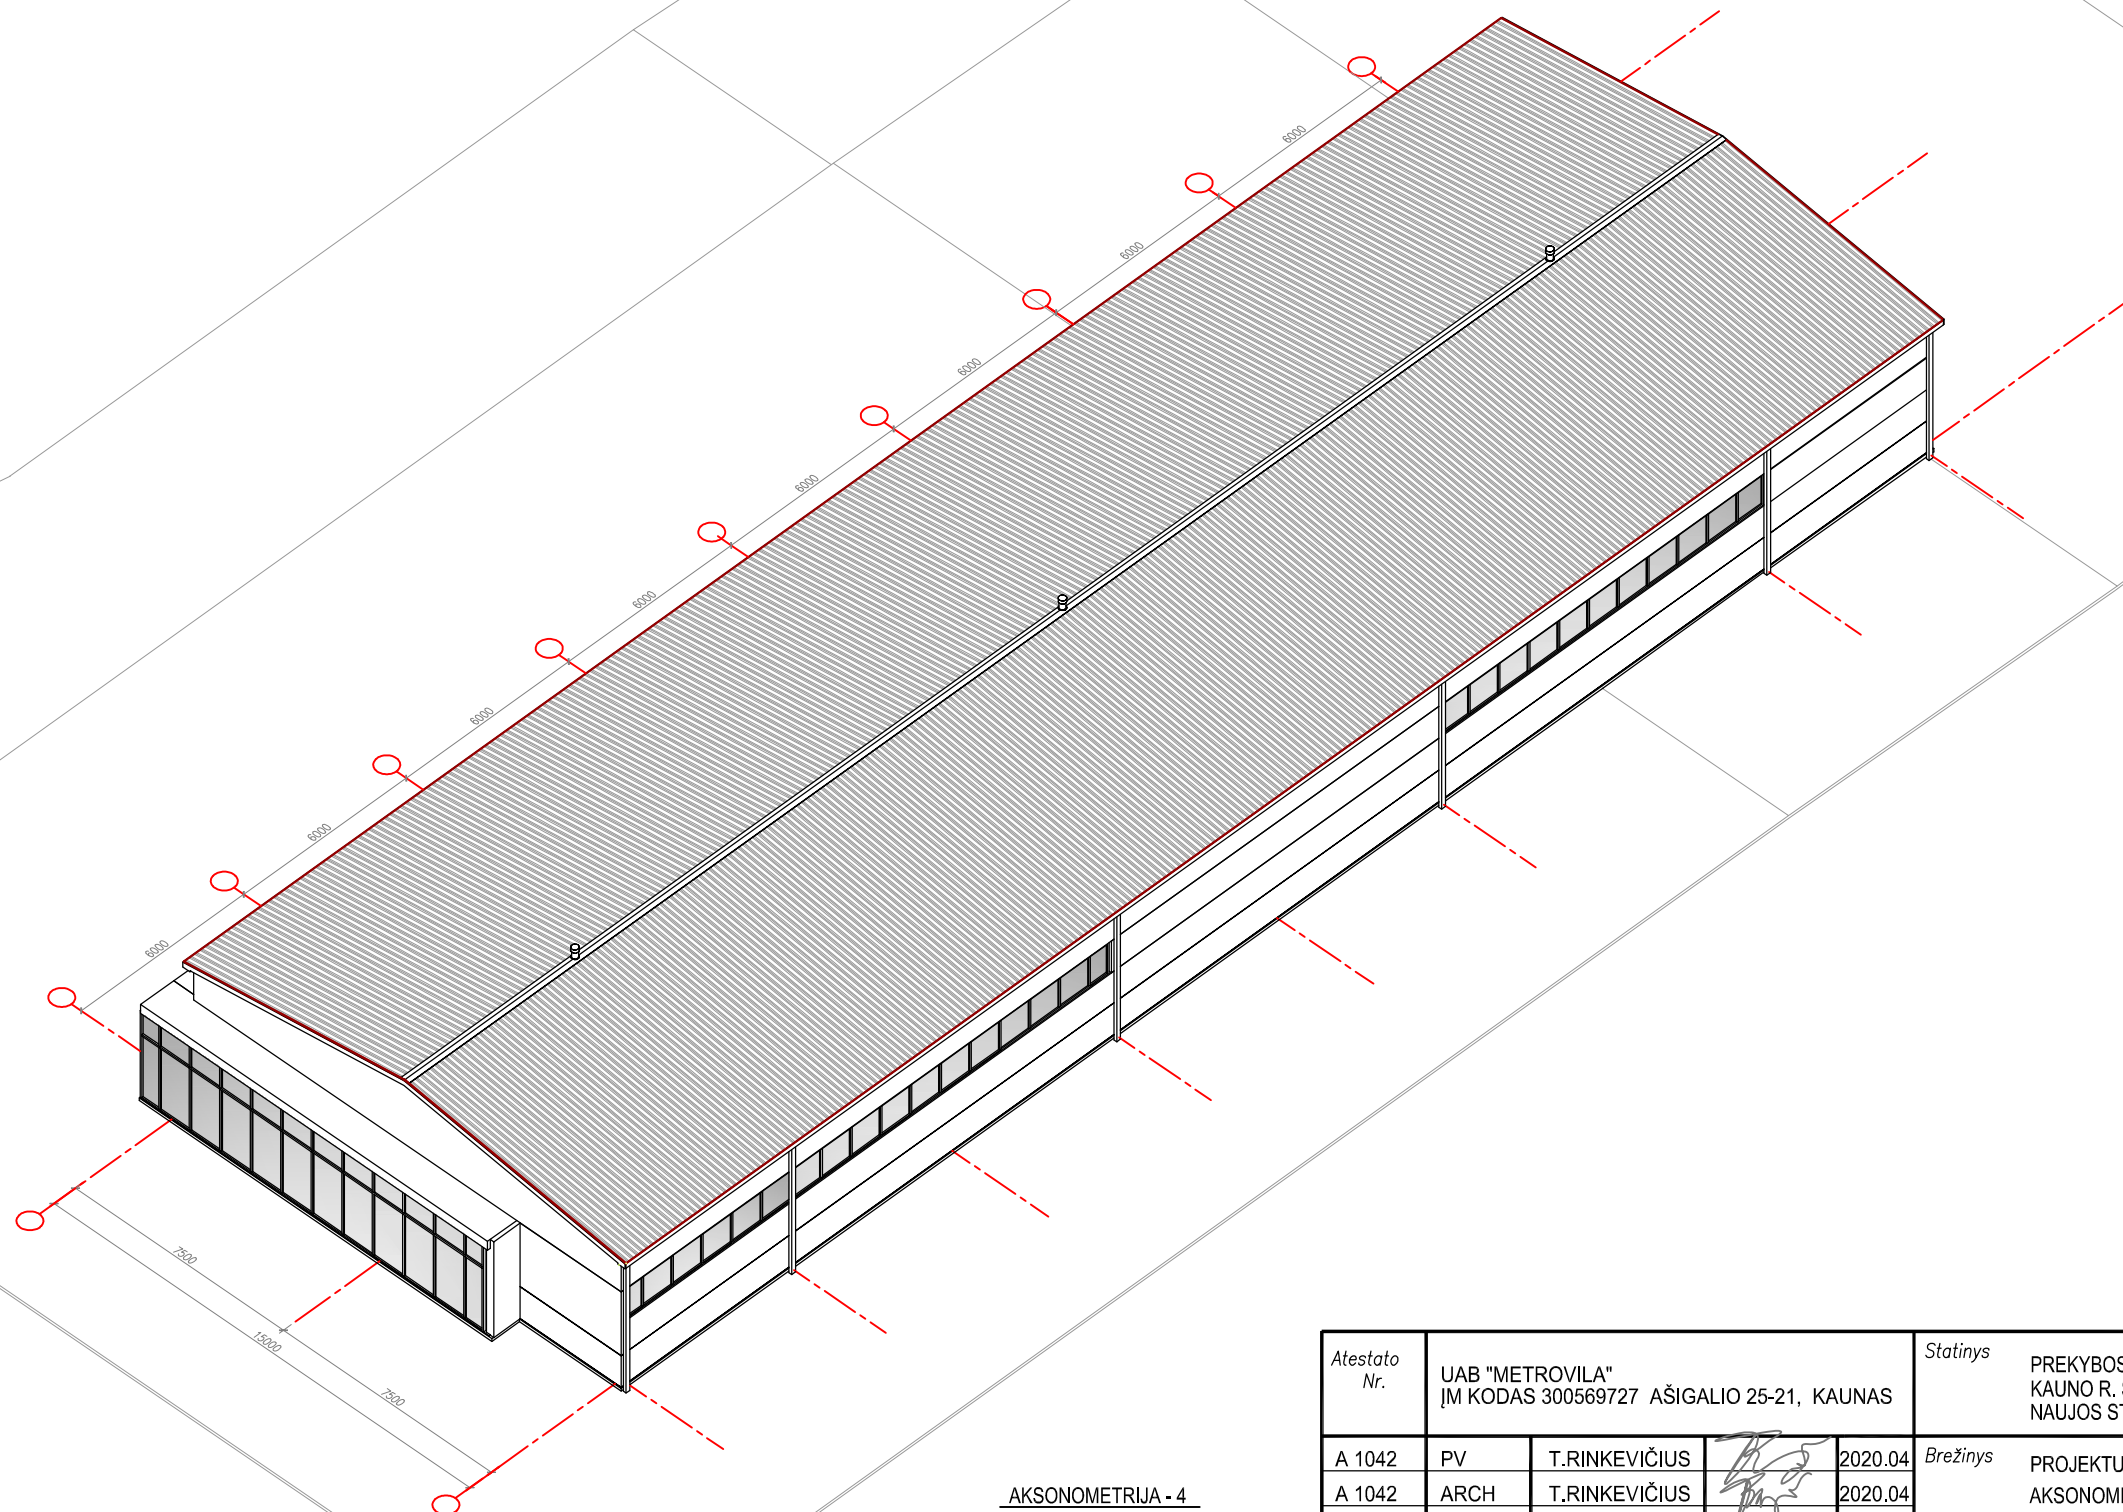

AKSONOMETRIJA - 4

Atestato Nr.	UAB "METROVILA" JŲ KODAS 300569727 AŠIGALIO 25-21, KAUNAS				Statiny's	PREKYBOS PASTATO SU SANDĖLIAVIMO PATALPOMIS KAUNO R. SAV., DOMEIKAVOS SEN., ŠAKIŲ K., KMYNŲ G.1, NAUJOS STATYBOS PROJEKTAS.		
A 1042	PV	T.RINKEVIČIUS		2020.04	Brežinys	PROJEKTUOJAMO PREKYBOS PASTATO - SANDĖLIO AKSONOMETRIJA - 4	Laida	0
A 1042	ARCH	T.RINKEVIČIUS		2020.04				
Stadija	Statytojas				Brežinio žymuo		Lapas	Lapu
TDP	V. Š.				MET020-107-TDP-SA-22		22	28

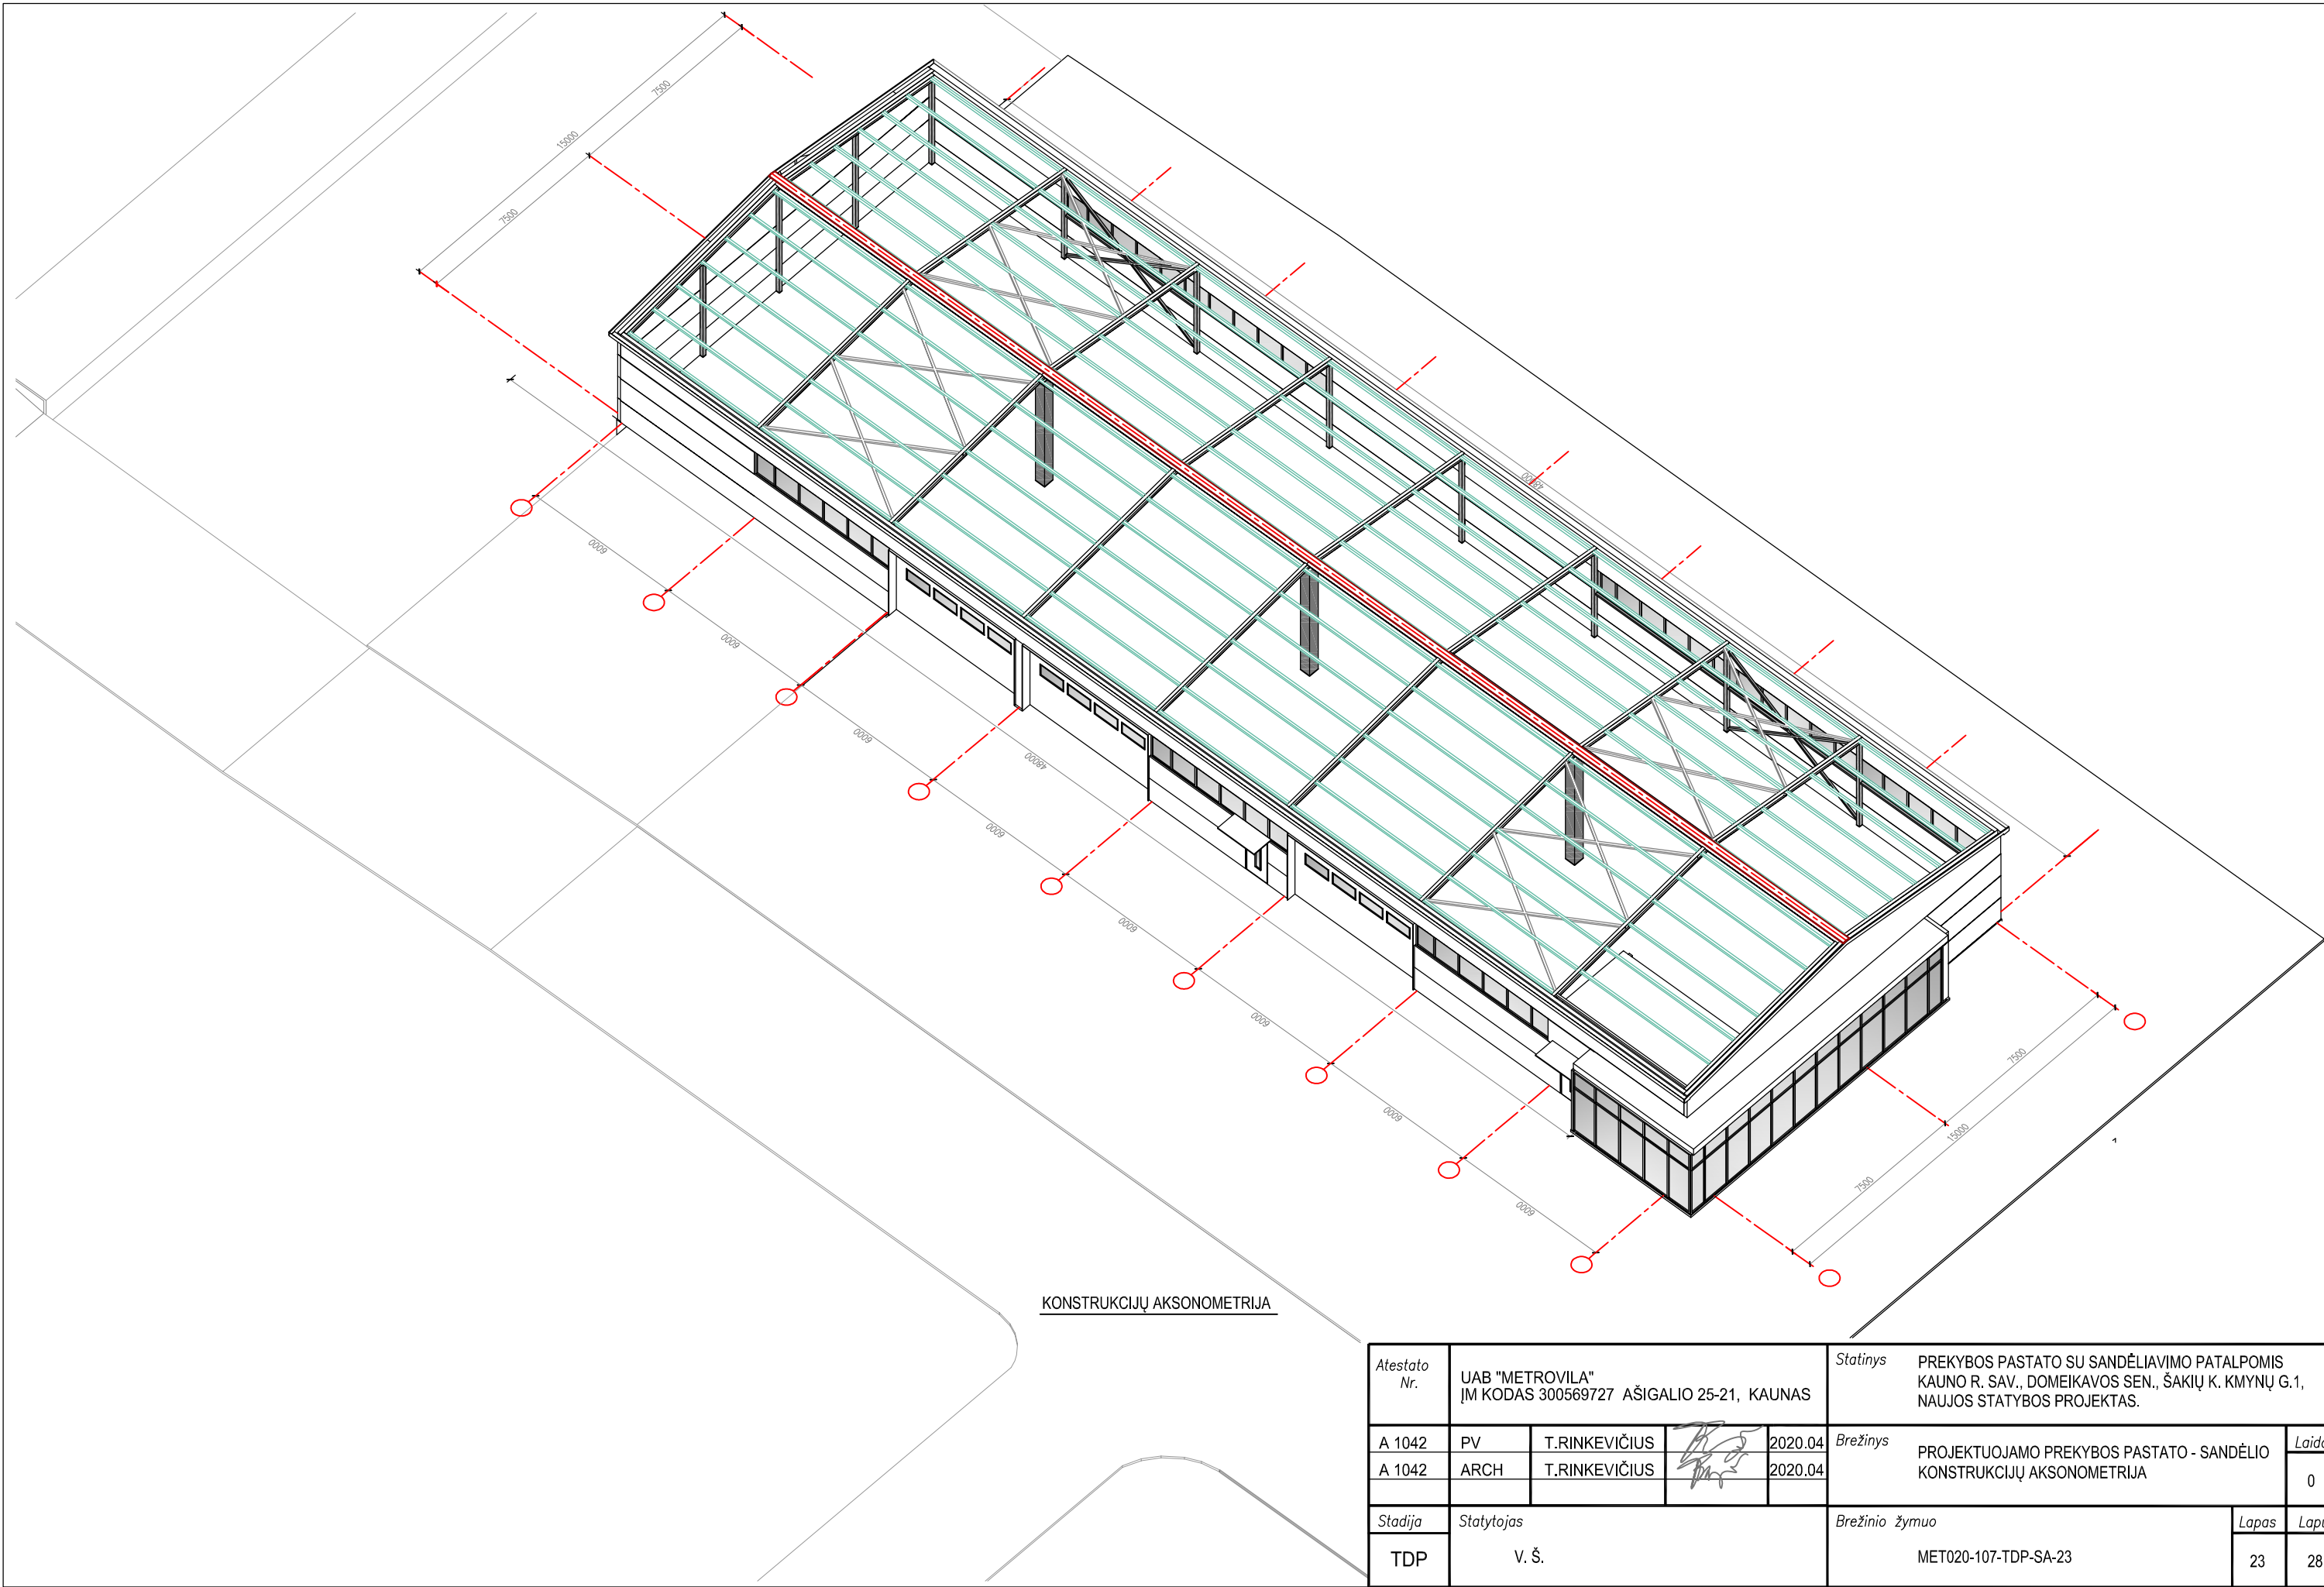

KONSTRUKCIJŲ AKSONOMETRIJA

Atestato Nr.	UAB "METROVILA" JŲM KODAS 300569727 AŠIGALIO 25-21, KAUNAS				Statiny's	PREKYBOS PASTATO SU SANDĖLIAVIMO PATALPOMIS KAUNO R. SAV., DOMEIKAVOS SEN., ŠAKIŲ K. KMYNŲ G.1, NAUJOS STATYBOS PROJEKTAS.			
A 1042	PV	T.RINKEVIČIUS		2020.04	Brežinys	PROJEKTUOJAMO PREKYBOS PASTATO - SANDĖLIO KONSTRUKCIJŲ AKSONOMETRIJA		Laida	
A 1042	ARCH	T.RINKEVIČIUS		2020.04				0	
Stadija	Statytojas				Brežinio žymuo		Lapas	Lapu	
TDP	V. Š.				MET020-107-TDP-SA-23		23	28	



SPALVINIS SPRENDIMAS

Atestato Nr.	UAB "METROVILA" ĮM KODAS 300569727 AŠIGALIO 25-21, KAUNAS				Statiny's	PREKYBOS PASTATO SU SANDĖLIAVIMO PATALPOMIS KAUNO R. SAV., DOMEIKAVOS R. SAV., ŠAKIŲ K., KMYNŲ G. 1. NAUJOS STATYBOS PROJEKTAS.		
A 1042	PV	T.RINKEVIČIUS		2020.04	Brežiny's	PROJEKTUOJAMO PREKYBOS PASTATO - SANDĖLIO SPALVINIS SPRENDIMAS	Laida	
A 1042	ARCH	T.RINKEVIČIUS		2020.04			0	
Stadija	Statytojas				Brežinio žymuo		Lapas	Lapu
TDP	V. Š.				MET020-107-TDP-SA-24		24	28




SPALVINIS SPRENDIMAS

Atestato Nr.	UAB "METROVILA" ĮM KODAS 300569727 AŠIGALIO 25-21, KAUNAS				Statiny's	PREKYBOS PASTATO SU SANDĖLIAVIMO PATALPOMIS KAUNO R. SAV., DOMEIKAVOS R. SAV., ŠAKIŲ K., KMYNŲ G. 1, NAUJOS STATYBOS PROJEKTAS.			
A 1042	PV	T.RINKEVIČIUS		2020.04	Brežinys	PROJEKTUOJAMO PREKYBOS PASTATO - SANDĖLIO SPALVINIS SPRENDIMAS	Laida	O	
A 1042	ARCH	T.RINKEVIČIUS		2020.04					
Stadija	Statytojas				Brežinio žymuo			Lapas	Lapu
TDP	V.Š.				MET020-107-TDP-SA-25			25	28



SPALVINIS SPRENDIMAS

Atestato Nr.	UAB "METROVILA" JŲM KODAS 300569727 AŠIGALIO 25-21, KAUNAS				Statinys	PREKYBOS PASTATO SU SANDĖLIAVIMO PATALPOMIS KAUNO R. SAV., DOMEIKAVOS R. SAV., ŠAKIŲ K., KMYNŲ G. 1, NAUJOS STATYBOS PROJEKTAS.		
A 1042	PV	T.RINKEVIČIUS		2020.04	Brežinys	PROJEKTUOJAMO PREKYBOS PASTATO - SANDĖLIO SPALVINIS SPRENDIMAS	Laida	O
A 1042	ARCH	T.RINKEVIČIUS		2020.04				
Stadija	Statytojas				Brežinio žymuo		Lapas	Lapu
TDP	v.š.				MET020-107-TDP-SA-27		27	28

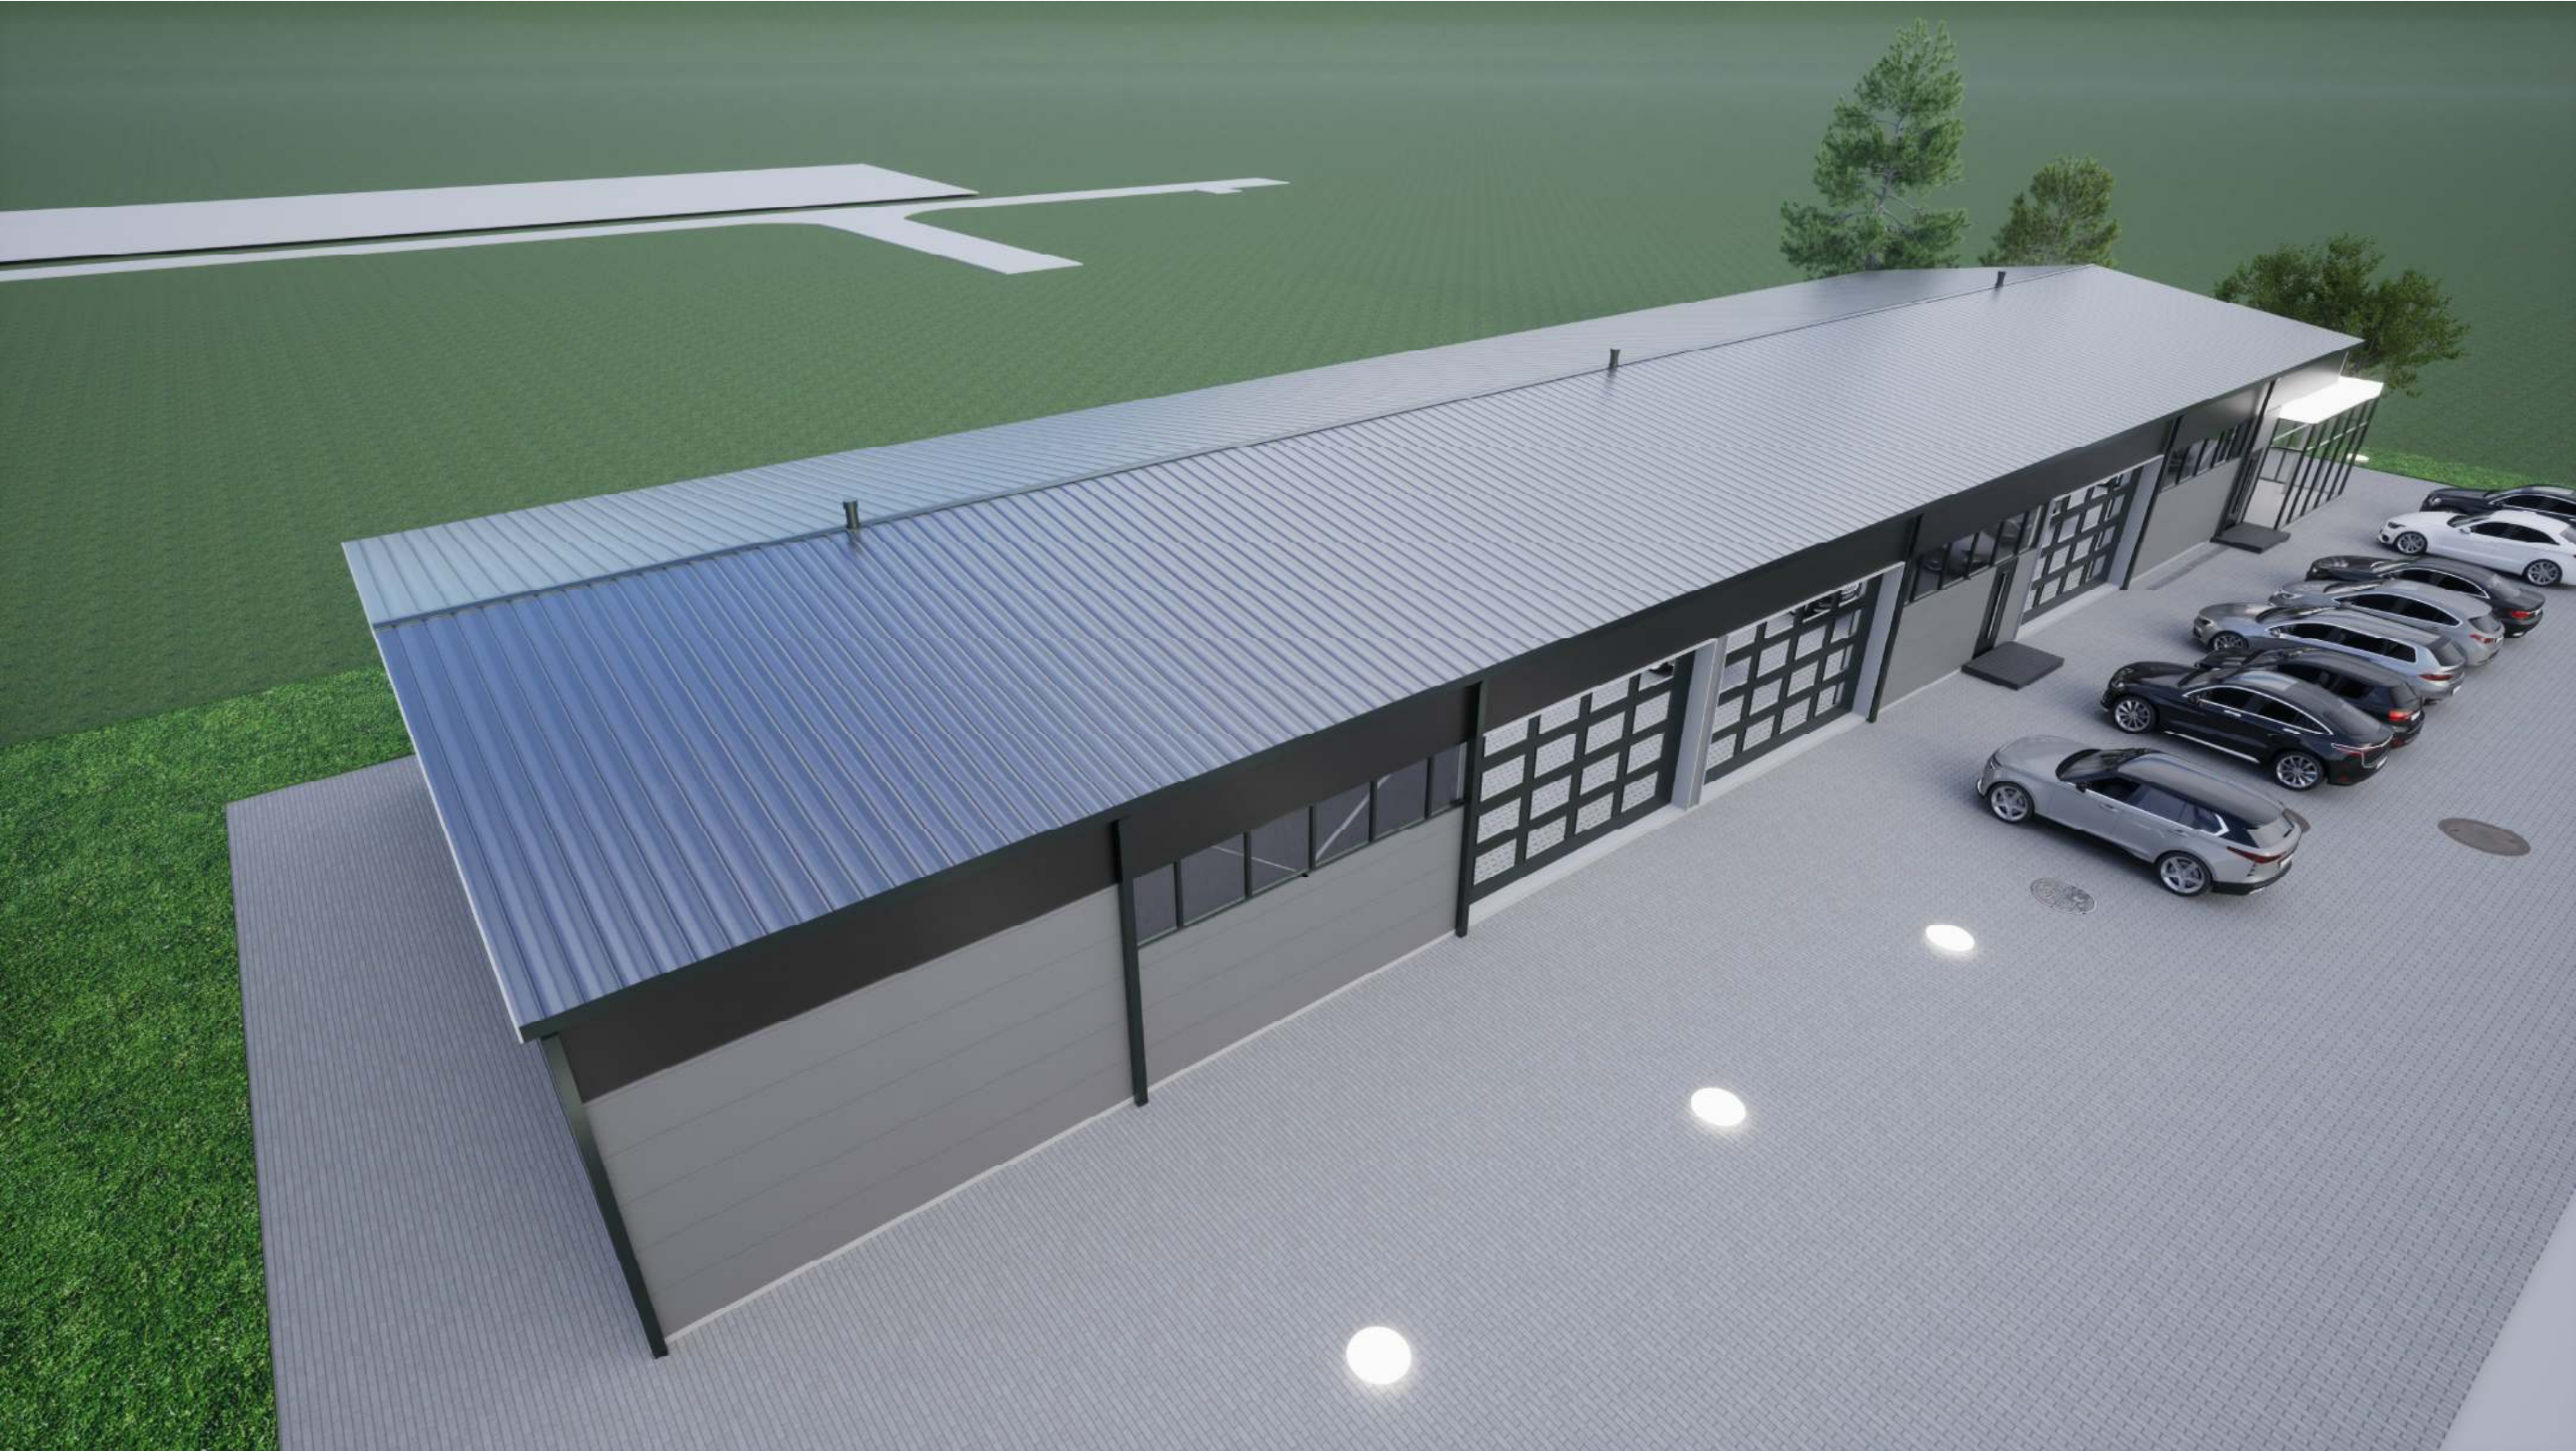

SPALVINIS SPRENDIMAS

Atestato Nr.	UAB "METROVILA" ĮM KODAS 300569727 AŠIGALIO 25-21, KAUNAS				Statinsys	PREKYBOS PASTATO SU SANDĖLIAVIMO PATALPOMIS KAUNO R. SAV., DOMEIKAVOS R. SAV., ŠAKIŲ K., KMYNŲ G. 1. NAUJOS STATYBOS PROJEKTAS.			
A 1042	PV	T.RINKEVIČIUS		2020.04	Brežinys	PROJEKTUOJAMO PREKYBOS PASTATO - SANDĖLIO SPALVINIS SPRENDIMAS			Laida
A 1042	ARCH	T.RINKEVIČIUS		2020.04					O
Stadija	Statytojas				Brežinio žymuo			Lapas	Lapu
TDP	v.š.							MET020-107-TDP-SA-28	